


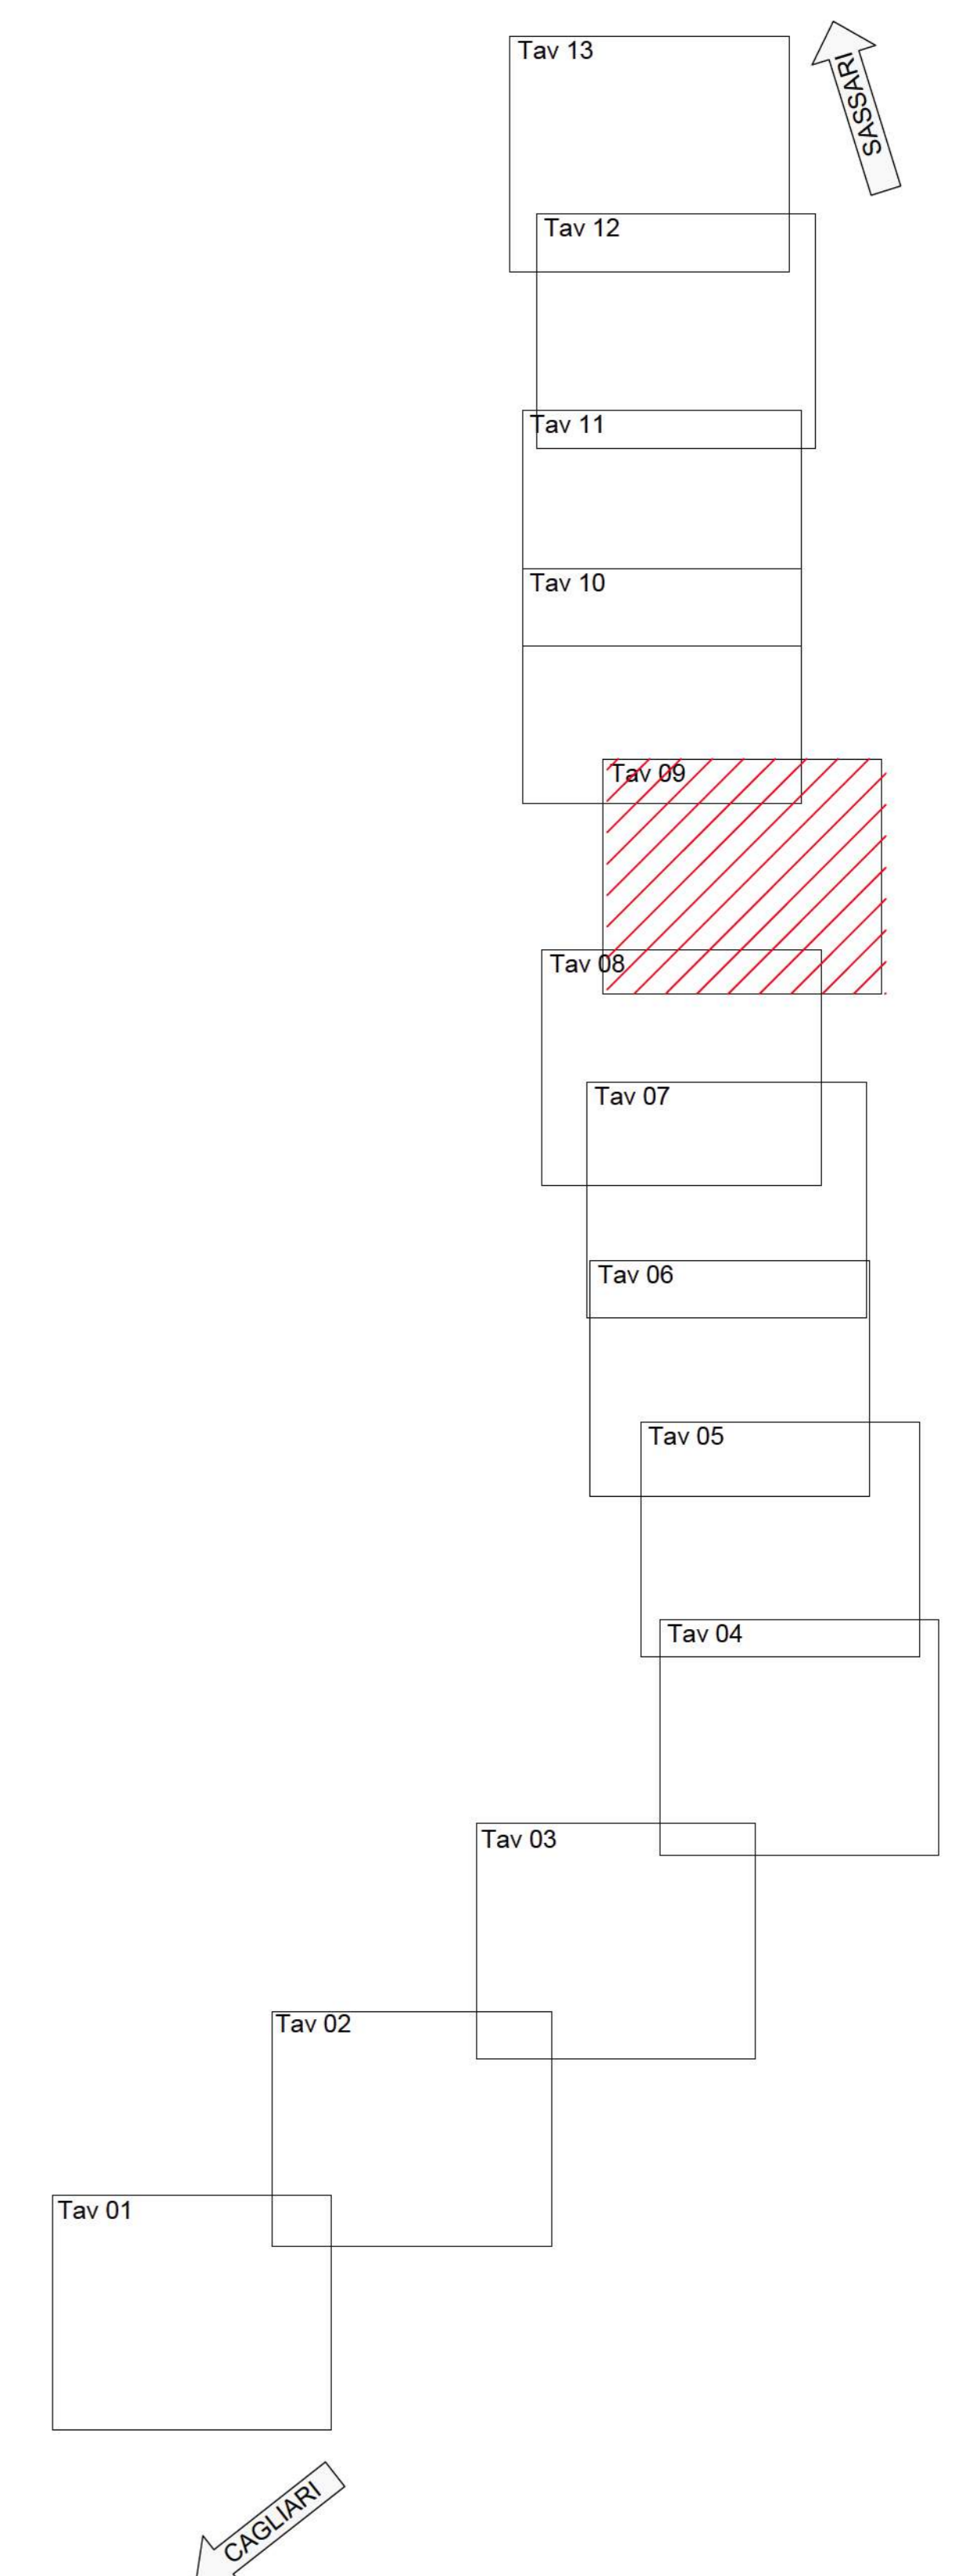

KEY-PLAN



anas Gruppo FS Italiane Direzione Progettazione e Realizzazione Lavori

S.S.131 DI "CARLO FELICE"
Adeguamento e messa in sicurezza della S.S.131
Risoluzione dei nodi critici 2°stralcio
dal km 108+300 al km 158+000

PROGETTO ESECUTIVO CA284

R.T.I. di PROGETTAZIONE: Mandataria **PRO ITER** Mandante **idb**

PROGETTISTI:
Ing. Riccardo Formici - Pro Iter srl (Integratore prestazioni specialistiche)
Ordine Ing. di Milano n. 18045
Ing. Nicola D'Allesandro - Dello Ingegneria srl
Ordine Ing. di Bergamo n. 4993

IL GEOLOGO:
Dott. Geol. Massimo Mazzucchetti - Pro Iter srl
Atto Geol. Lombardo n. 4782

COORDINATORE PER LA SICUREZZA IN FASE DI PROGETTAZIONE:
Ing. Diego Ceccherelli
Ordine Ing. di Milano n. 15813

VISTO IL RESP. DEL PROCEDIMENTO:
Dott. Ing. Salvatore Frasca

PROTOCOLLO DATA

PROGETTO STRADALE
Planimetria generale degli interventi e risoluzione accessi
tav 9/13 dal km 139 al km 145

| CODICE PROGETTO | LV. PROG. | N. PROG. | NOME FILE | REVISIONE | SCALA |
|-----------------|--|-------------|----------------------|-----------------|----------------------|
| LOPLSQ | E | 1901 | TOOPS00TRAPP09 | B | 1:5000 |
| D | | | | | |
| C | | | | | |
| B | REVISIONE PER ISTRUTTORIA, VERIFICA E CONTROLLI D.LGS. 35/11 | Agosto 2020 | Ing. D. D'ALESSANDRO | Ing. M. CARLINO | Ing. N. D'ALESSANDRO |
| A | Emissione | Marzo 2020 | Ing. D. D'ALESSANDRO | Ing. M. CARLINO | Ing. N. D'ALESSANDRO |
| REV. | DESCRIZIONE | DATA | REDATTO | VERIFICATO | APPROVATO |