


KEY-PLAN

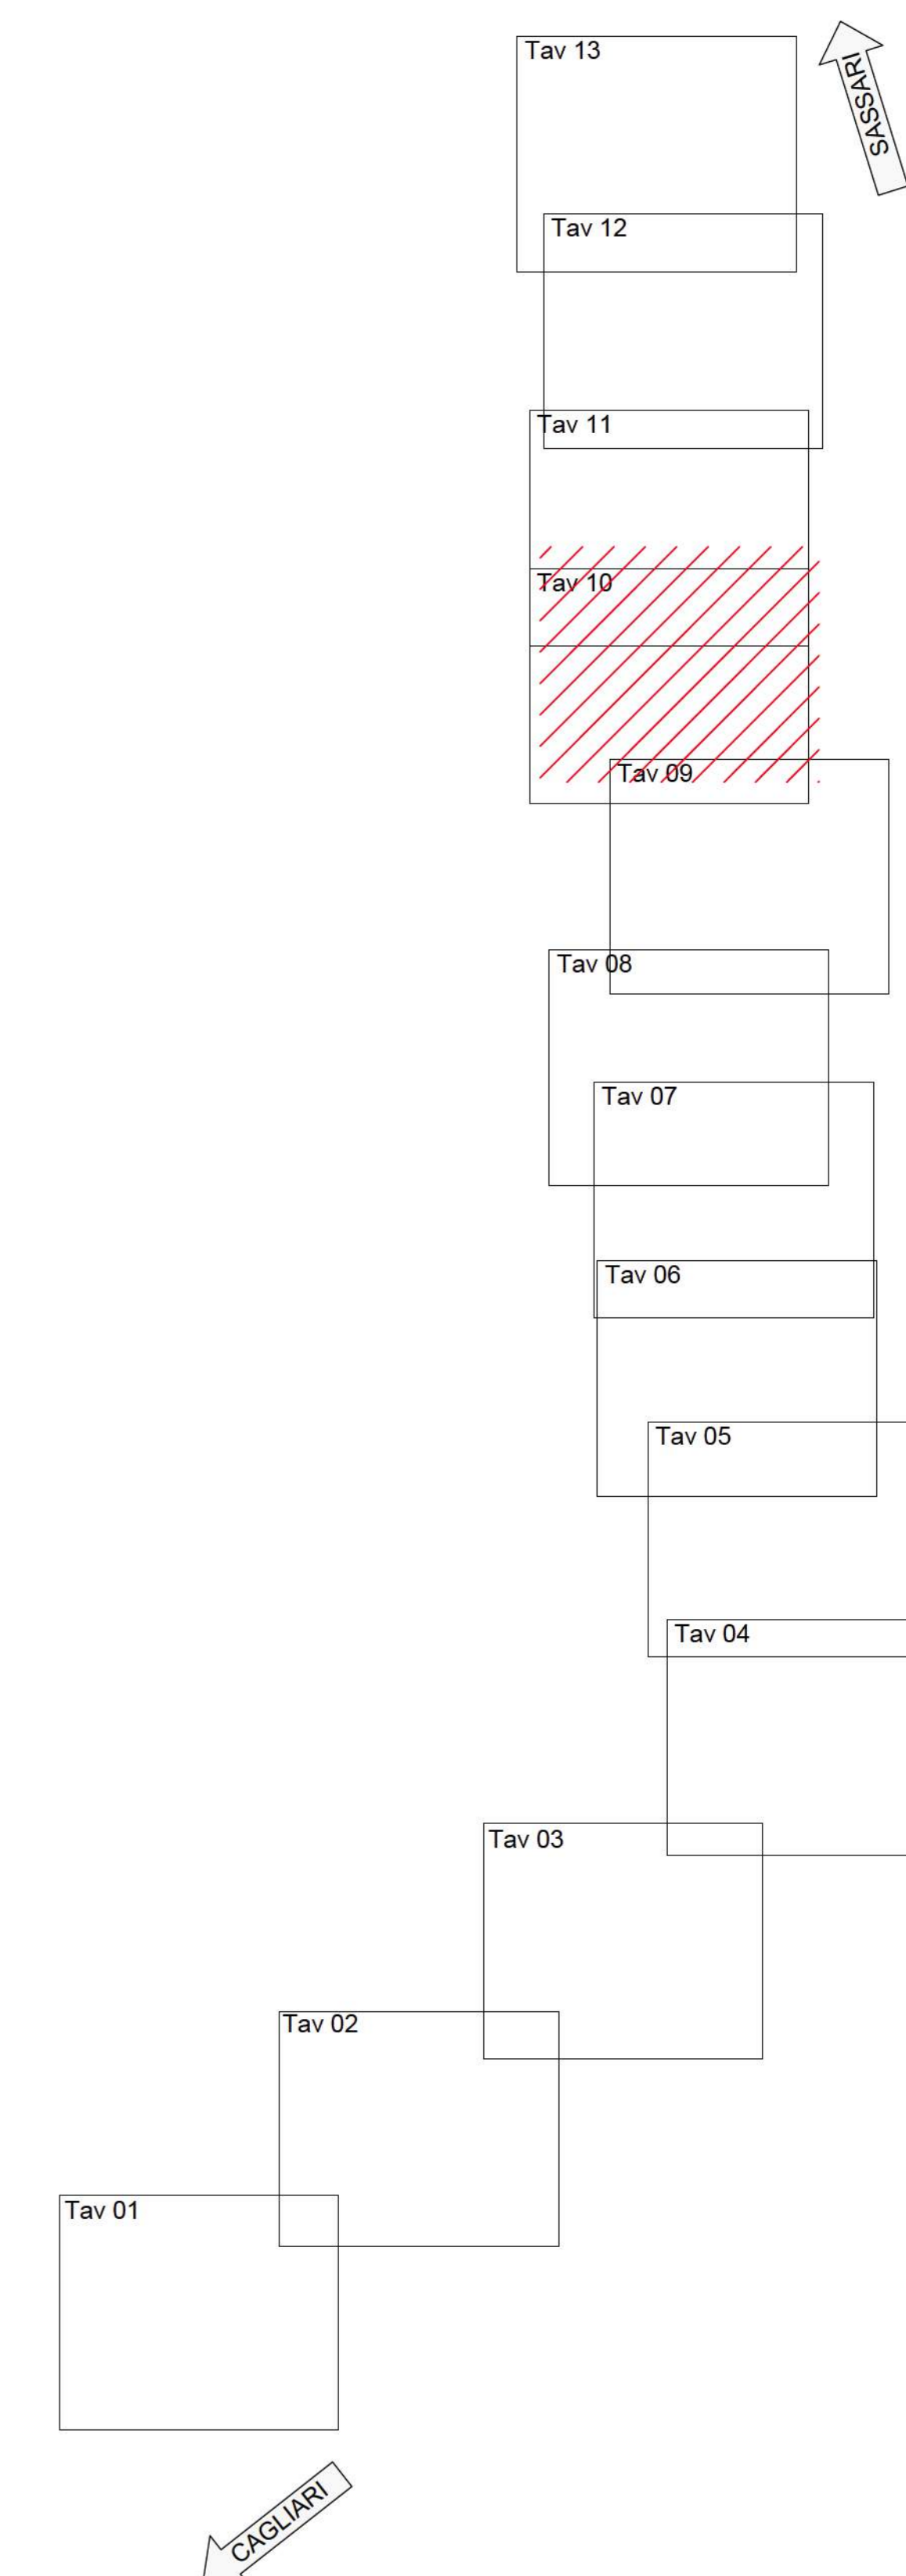

S.S.131 DI "CARLO FELICE"
 Adeguamento e messa in sicurezza della S.S.131
 Risoluzione dei nodi critici 2° stralcio
 dal km 108+300 al km 158+000

PROGETTO ESECUTIVO CA284

R.T.I. di PROGETTAZIONE:	Mandatario	Mandante
	PRO ITER Via C.B. Camerlotti n°15 20125 - Milano Tel. 02 6202911 email: mol@proiter.it	idp Via Arona n°7 20100 Agrigento Tel. 0923 421007 email: dell@ingegneridp.it

PROGETTISTI:
 Ing. Riccardo Formici - Pro Iter srl (Integratore prestazioni specialistiche)
 Ordine Ing. di Milano n. 18045
 Ing. Nicola D'Allesandero - Della Ingegneria srl
 Ordine Ing. di Bergamo n. 4955
 IL GEOLOGO:
 Dott. Geol. Massimo Mazzonetto - Pro Iter srl
 Atto Geol. Lombardo n. 4782
 COORDINATORE PER LA SICUREZZA IN FASE DI PROGETTAZIONE:
 Ing. Diego Ceccherelli
 Ordine Ing. di Milano n. 15813
 VISTO IL RESP. DEL PROCEDIMENTO:
 Dott. Ing. Salvatore Frasca

PROTOCOLLO DATA



PROGETTO STRADALE
 Planimetria generale degli interventi e risoluzione accessi
 tav 10/13 dal km 145 al km 148

CODICE PROGETTO	PROGETTO	LV. PROG.	N. PROG.	NOME FILE	REVISIONE	SCALA
LOPLSQE	1901			TOOPS00TRAPP10B	B	1:5000
D						
C						
B	REVISIONE PER ISTRUTTORIA, VERIFICA E CONTROLLI D.LGS. 35/11	Agosto 2020	Ing. D. D'ALESSANDRO	Ing. M. CARINO	Ing. N. D'ALESSANDRO	
A	Emissione	Marzo 2020	Ing. D. D'ALESSANDRO	Ing. M. CARINO	Ing. N. D'ALESSANDRO	
REV.	DESCRIZIONE	DATA	REDATTO	VERIFICATO	APPROVATO	