


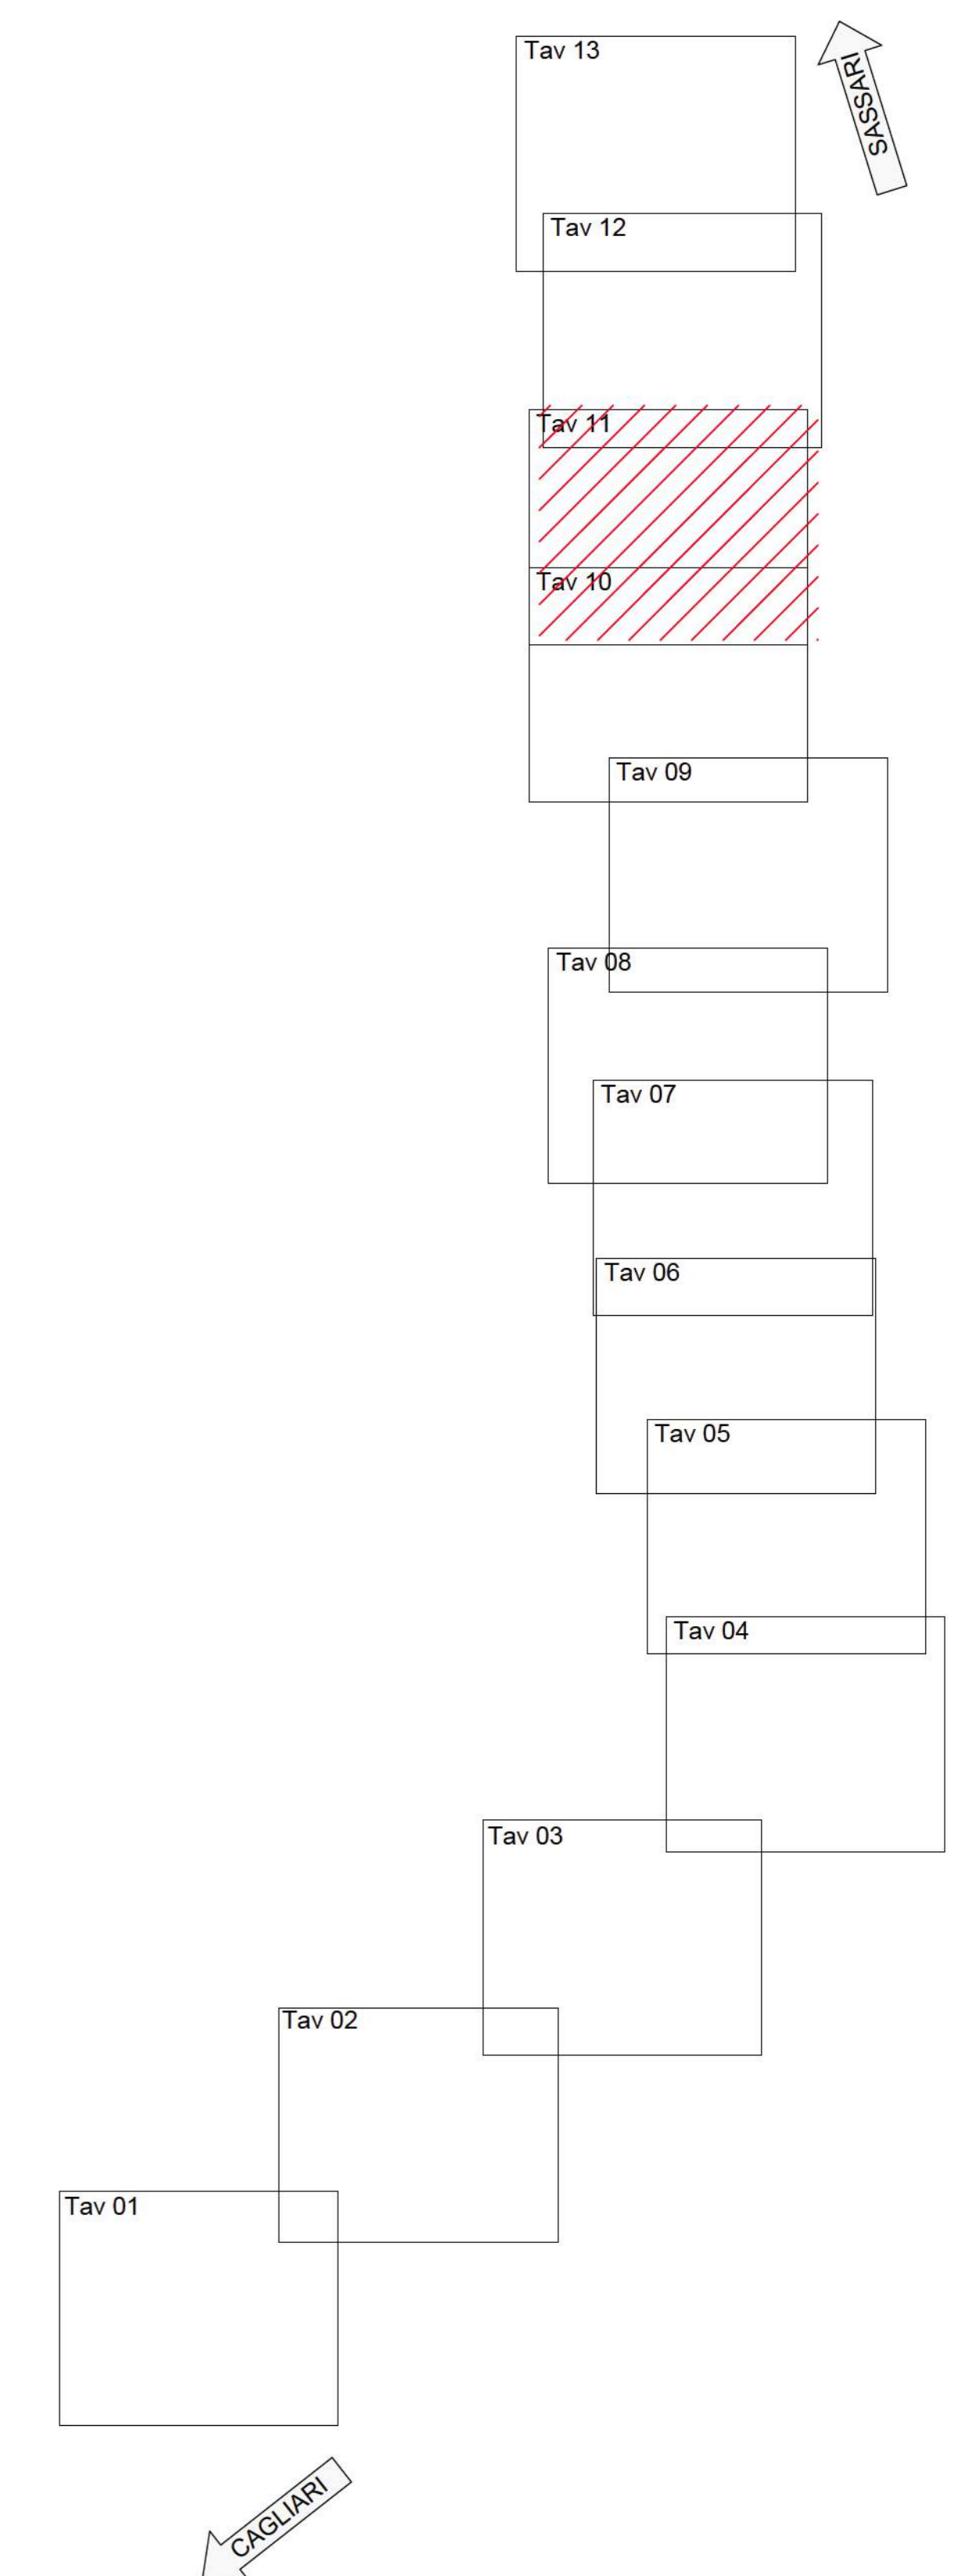

KEY-PLAN



S.S.131 DI "CARLO FELICE"  
 Adeguamento e messa in sicurezza della S.S.131  
 Risoluzione dei nodi critici 2° stralcio  
 dal km 108+300 al km 158+000

PROGETTO ESECUTIVO CA284

R.T.I. di PROGETTAZIONE:	Mandatario	Mandante
	<b>PRO ITER</b> Via C.B. Camerton n°15 20125 - Milano Tel. 02 6202111 email: mol@proiter.it	<b>idias</b> Via Arvenide n°7 20100 Agrigento Tel. 0923 421007 email: dell'ingegner@idias.it

PROGETTISTI:  
 Ing. Riccardo Formici - Pro Iter srl (Integratore prestazioni specialistiche)  
 Ordine Ing. di Milano n. 18045

Ing. Nicola D'Allesandero - Studio Ingegneria srl  
 Ordine Ing. di Bergamo n. 4955

IL GEOLOGO:  
 Dott. Geol. Massimo Mezzanotte - Pro Iter srl  
 Albo Geol. Lombardo n. 4782

COORDINATORE PER LA SICUREZZA IN FASE DI PROGETTAZIONE:  
 Ing. Diego Ceccherelli  
 Ordine Ing. di Milano n. 15813

VISTO IL RESP. DEL PROCEDIMENTO  
 Dott. Ing. Salvatore Frasca

PROTOCOLLO DATA



PROGETTO STRADALE  
 Planimetria generale degli interventi e risoluzione accessi  
 tav 11/13 dal km 148 al km 152

CODICE PROGETTO	PROGETTO	LV. PROG.	N. PROG.	NOME FILE	REVISIONE	SCALA
LOPLSQ	E	1901		TOOPSOOTRAPP11B	B	1:5000
D						
C						
B	REVISIONE PER ISTRUTTORIA, VERIFICA E CONTROLLI D.LGS. 35/11		Agosto 2020	Ing. D. D'ALESSANDRO	Ing. M. CARLINO	Ing. N. D'ALESSANDRO
A	Emissione		Marzo 2020	Ing. D. D'ALESSANDRO	Ing. M. CARLINO	Ing. N. D'ALESSANDRO
REV.	DESCRIZIONE		DATA	REDATTO	VERIFICATO	APPROVATO