


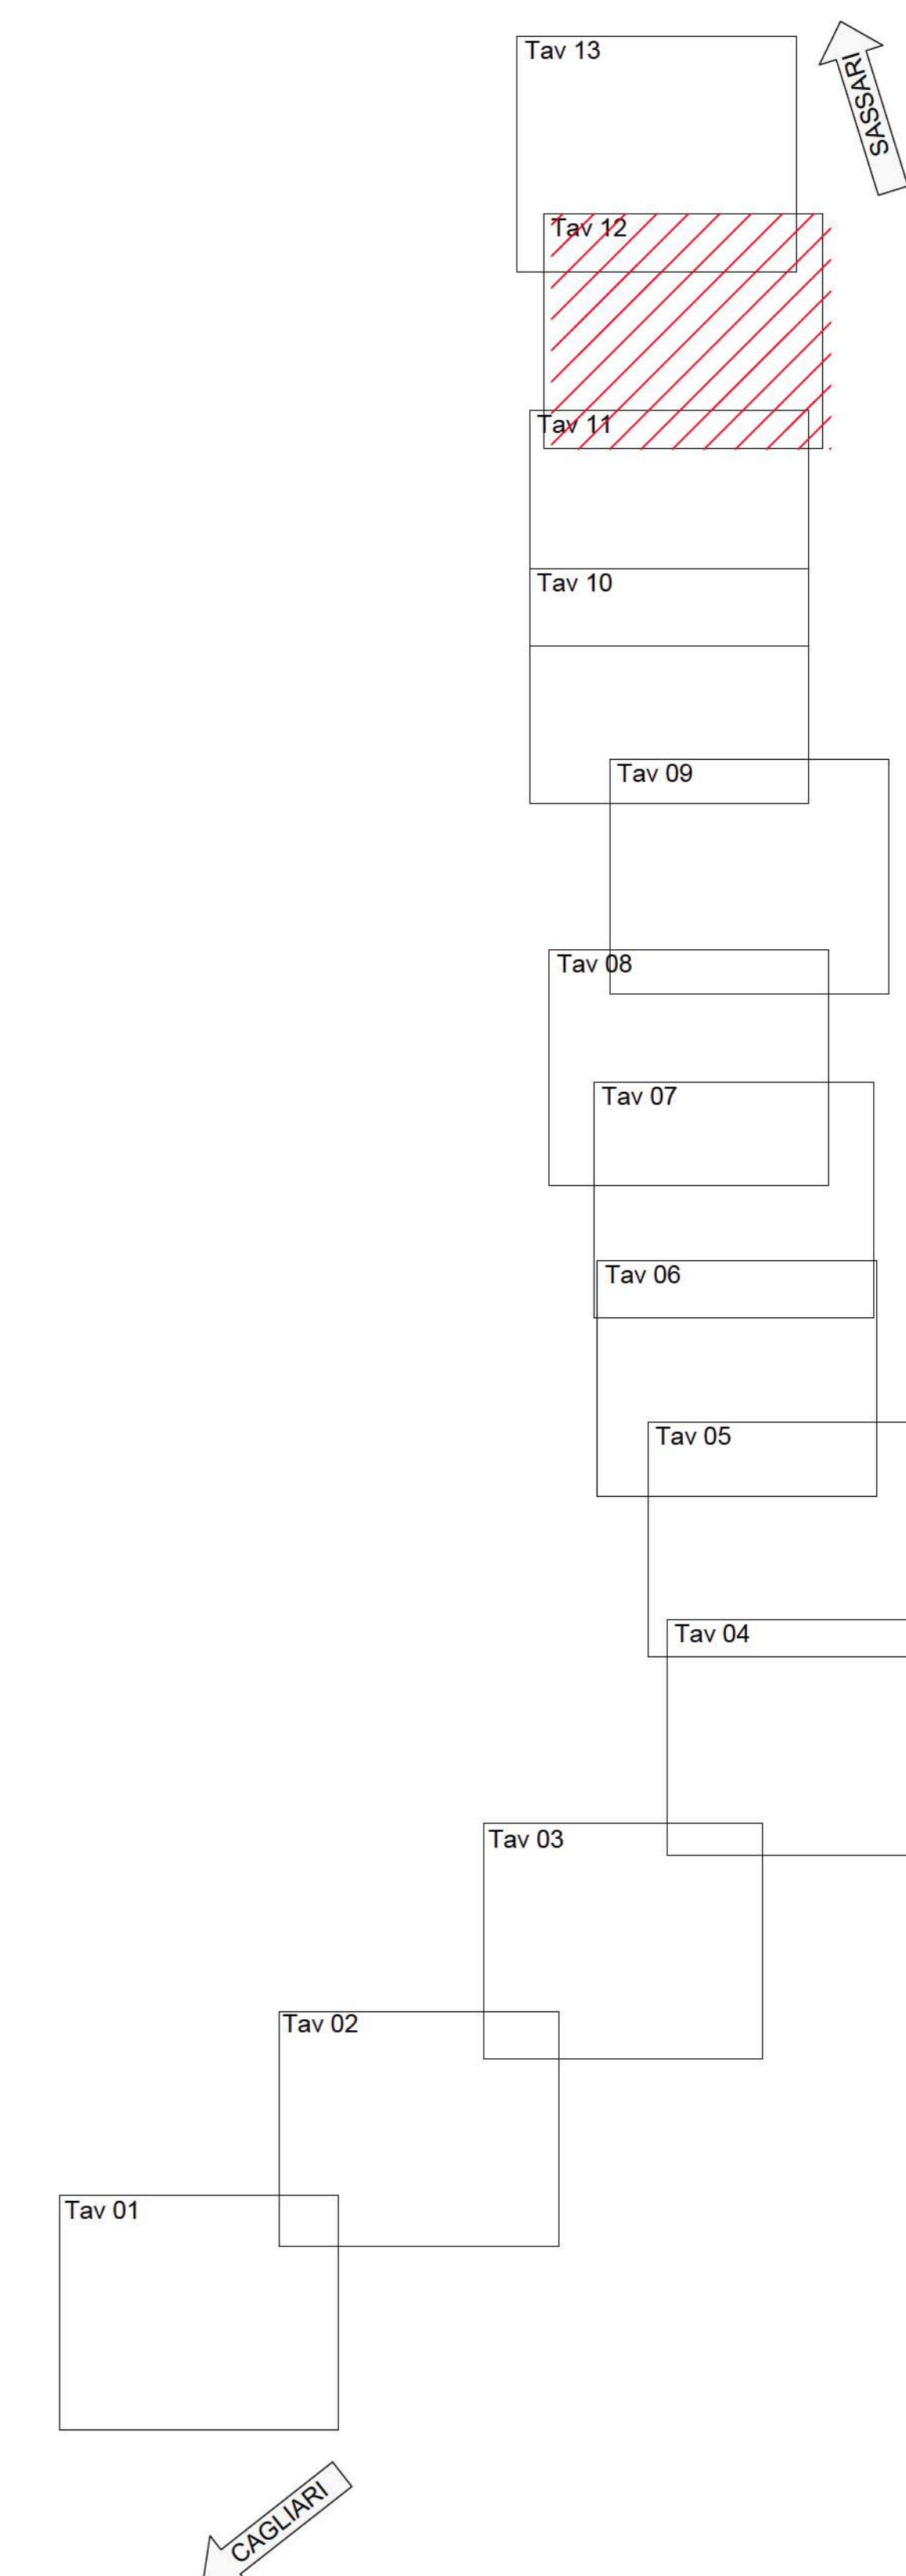

KEY-PLAN



S.S.131 DI "CARLO FELICE"  
Adeguamento e messa in sicurezza della S.S.131  
Risoluzione dei nodi critici 2°stralcio  
dal km 108+300 al km 158+000

PROGETTO ESECUTIVO CA284

R.T.I. di PROGETTAZIONE: Mandataria **PRO ITER** Mandante **Idas**

PROGETTISTI:  
Ing. Riccardo Formici - Pro Iter srl (Integratore prestazioni specialistiche)  
Ordine Ing. di Milano n. 18045  
Ing. Nicola D'Allesandero - Dello Ingegneria srl  
Ordine Ing. di Bergamo n. 4955  
IL GEOLOGO:  
Dott. Geol. Massimo Mazzucchetti - Pro Iter srl  
Atto Geol. Lombardo n. 4782  
COORDINATORE PER LA SICUREZZA IN FASE DI PROGETTAZIONE:  
Ing. Diego Ceccherelli  
Ordine Ing. di Milano n. 15813  
VISTO IL RESP. DEL PROCEDIMENTO:  
Dott. Ing. Salvatore Frasca



PROTOCOLLO DATA

**PROGETTO STRADALE**  
Planimetria generale degli interventi e risoluzione accessi  
tav 12/13 dal km 152 al km 155

CODICE PROGETTO	PROGETTO	LV. PROG.	N. PROG.	NOME FILE	REVISIONE	SCALA
LOPLSQ	E	1901		TOOPS00TRAPP12B	B	1:500
D						
C						
B	REVISIONE PER ISTRUTTORIA, VERIFICA E CONTROLLI D.LGS. 35/11		Agosto 2020	Ing. D. D'ALESSANDRO	Ing. M. CARLINO	Ing. N. D'ALESSANDRO
A	Emissione		Marzo 2020	Ing. D. D'ALESSANDRO	Ing. M. CARLINO	Ing. N. D'ALESSANDRO
REV.	DESCRIZIONE		DATA	REDATTO	VERIFICATO	APPROVATO