


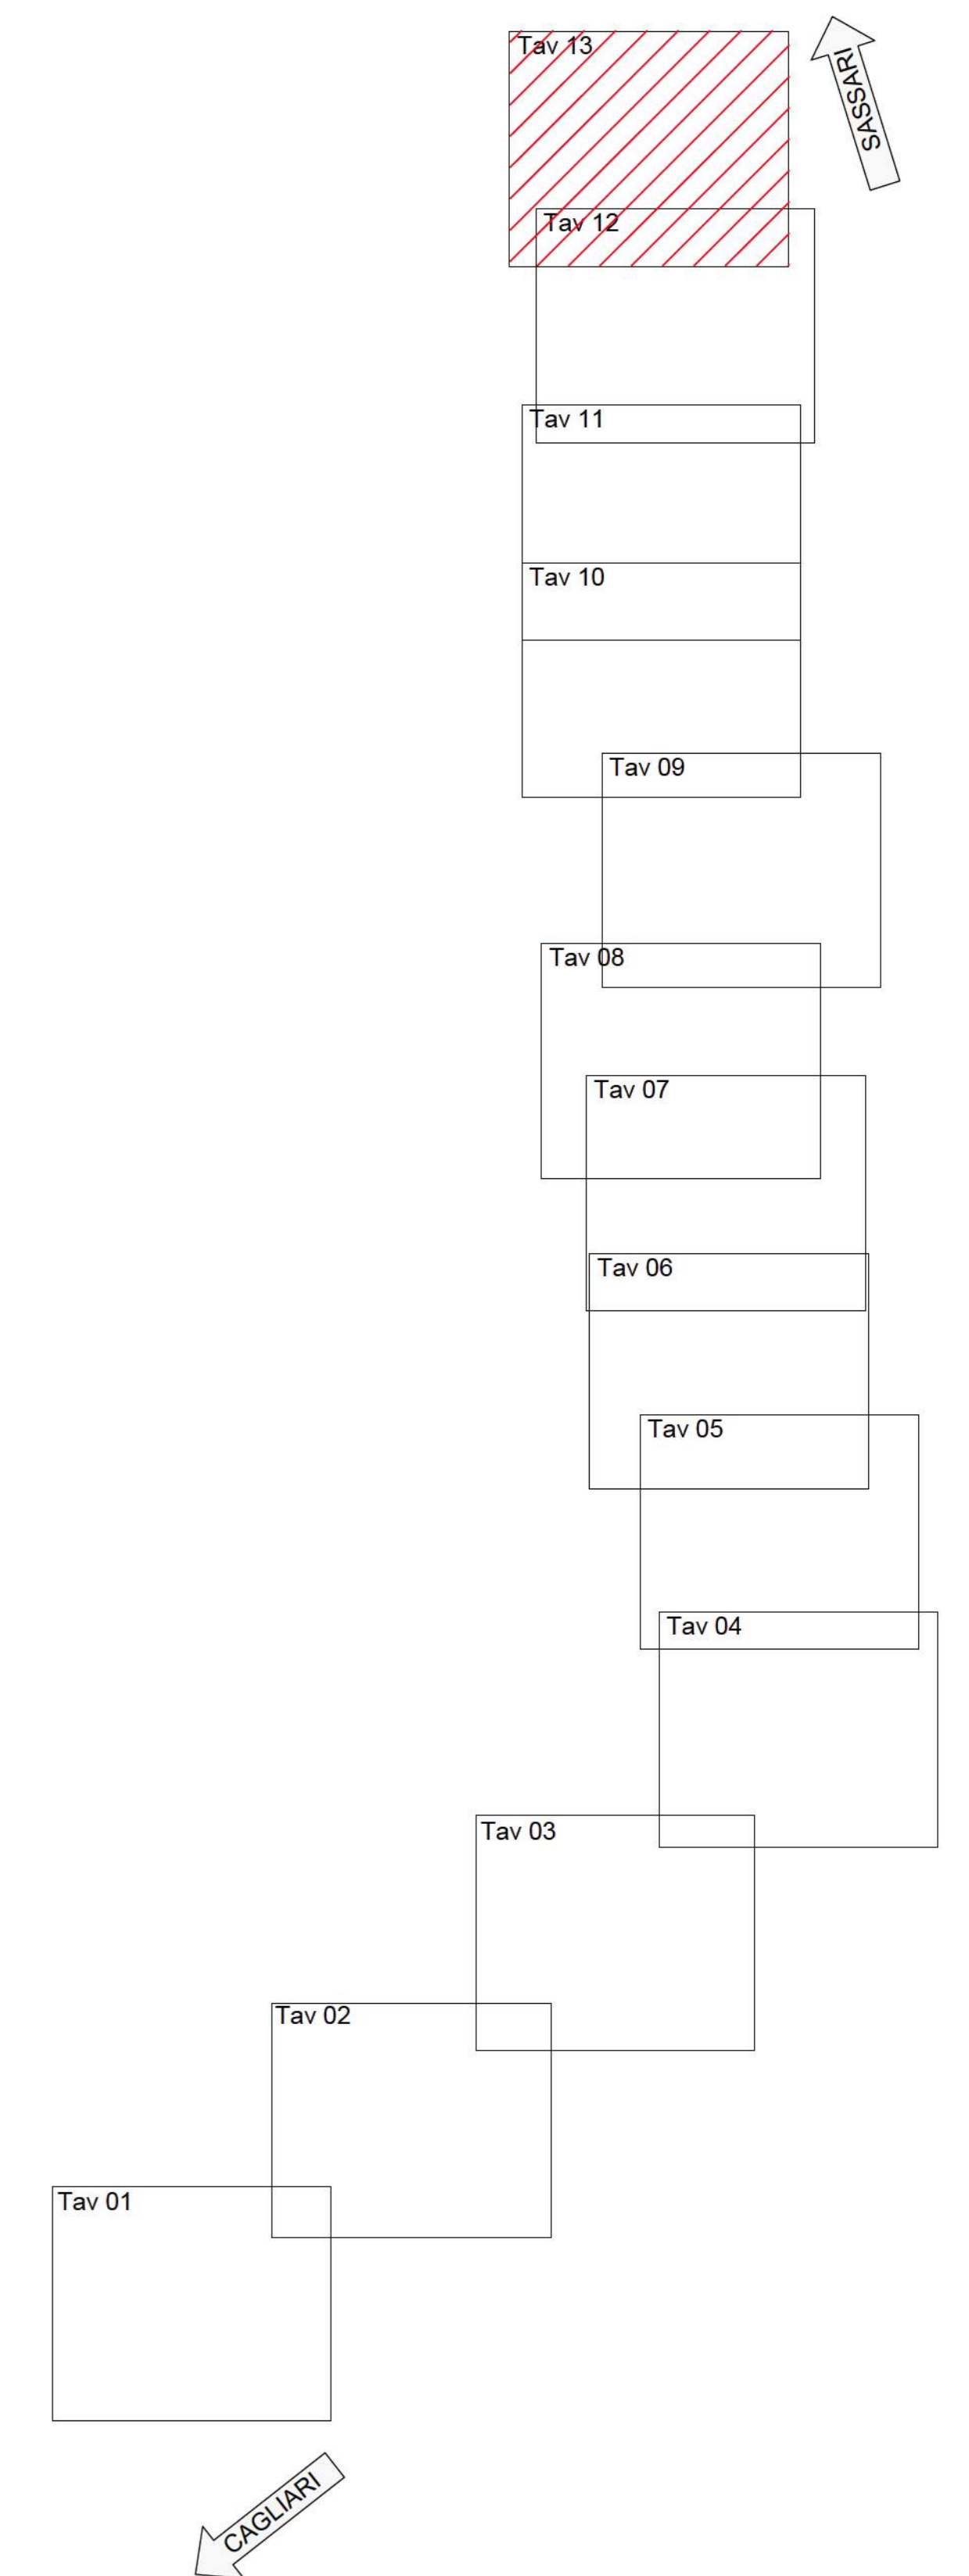

KEY-PLAN



**anas**  
GRUPPO FS ITALIANE Direzione Progettazione e Realizzazione Lavori

S.S.131 DI "CARLO FELICE"  
Adeguamento e messa in sicurezza della S.S.131  
Risoluzione dei nodi critici 2° stralcio  
dal km 108+300 al km 158+000

PROGETTO ESECUTIVO CA284

R.T.I. di PROGETTAZIONE: Mandataria **PRO ITER** Mandante **Idas**

PROGETTISTI:  
Ing. Riccardo Formici - Pro Iter srl (Integratore prestazioni specialistiche)  
Ordine Ing. di Milano n. 18045  
Ing. Nicola D'Allesandro - Dello Ingegneria srl  
Ordine Ing. di Bergamo n. 4993

IL GEOLOGO:  
Dott. Geol. Massimo Mazzucchetti - Pro Iter srl  
Atto Geol. Lombardo n. 4782

COORDINATORE PER LA SICUREZZA IN FASE DI PROGETTAZIONE:  
Ing. Diego Cecchetti  
Ordine Ing. di Milano n. 15813

VISTO IL RESP. DEL PROCEDIMENTO:  
Dott. Ing. Salvatore Frasca

PROTOCOLLO DATA

**PROGETTO STRADALE**  
Planimetria generale degli interventi e risoluzione accessi  
tav 13/13 dal km 155 al km 158

CODICE PROGETTO	NOME FILE	REVISIONE	SCALA
PROGETTO: L.V. PROG. N. PROG. <b>LOPLSQ E 1901</b>	<b>TOOPSOTRAPP13B</b>		
CODICE ELAB. <b>TOOPSOTRAPP13</b>		<b>B</b>	1:5000
<b>D</b>			
<b>C</b>			
<b>B</b>	REVISIONE PER ISTRUTTORIA, VERIFICA E CONTROLLI D.LGS. 35/11	Agosto 2020	Ing. D. DALESANDRO Ing. M. CARLINO Ing. N. D'ALESSANDRO
<b>A</b>	Emissione	Marzo 2020	Ing. D. DALESANDRO Ing. M. CARLINO Ing. N. D'ALESSANDRO
REV.	DESCRIZIONE	DATA	REDAITTO VERIFICATO APPROVATO