




DEMOLIZIONI

DESCRIZIONE	ml	m ²	Fl [ml]
Demolizione PAVIMENTAZIONE strada bianca		3196.13	
Demolizione PAVIMENTAZIONE strada asfaltata		6498.33	
Demolizione CORDOLO	172.00		
Demolizione MURO A SECCO	1280.00		
Rimozione BARRIERE ESENTI	1912.00		

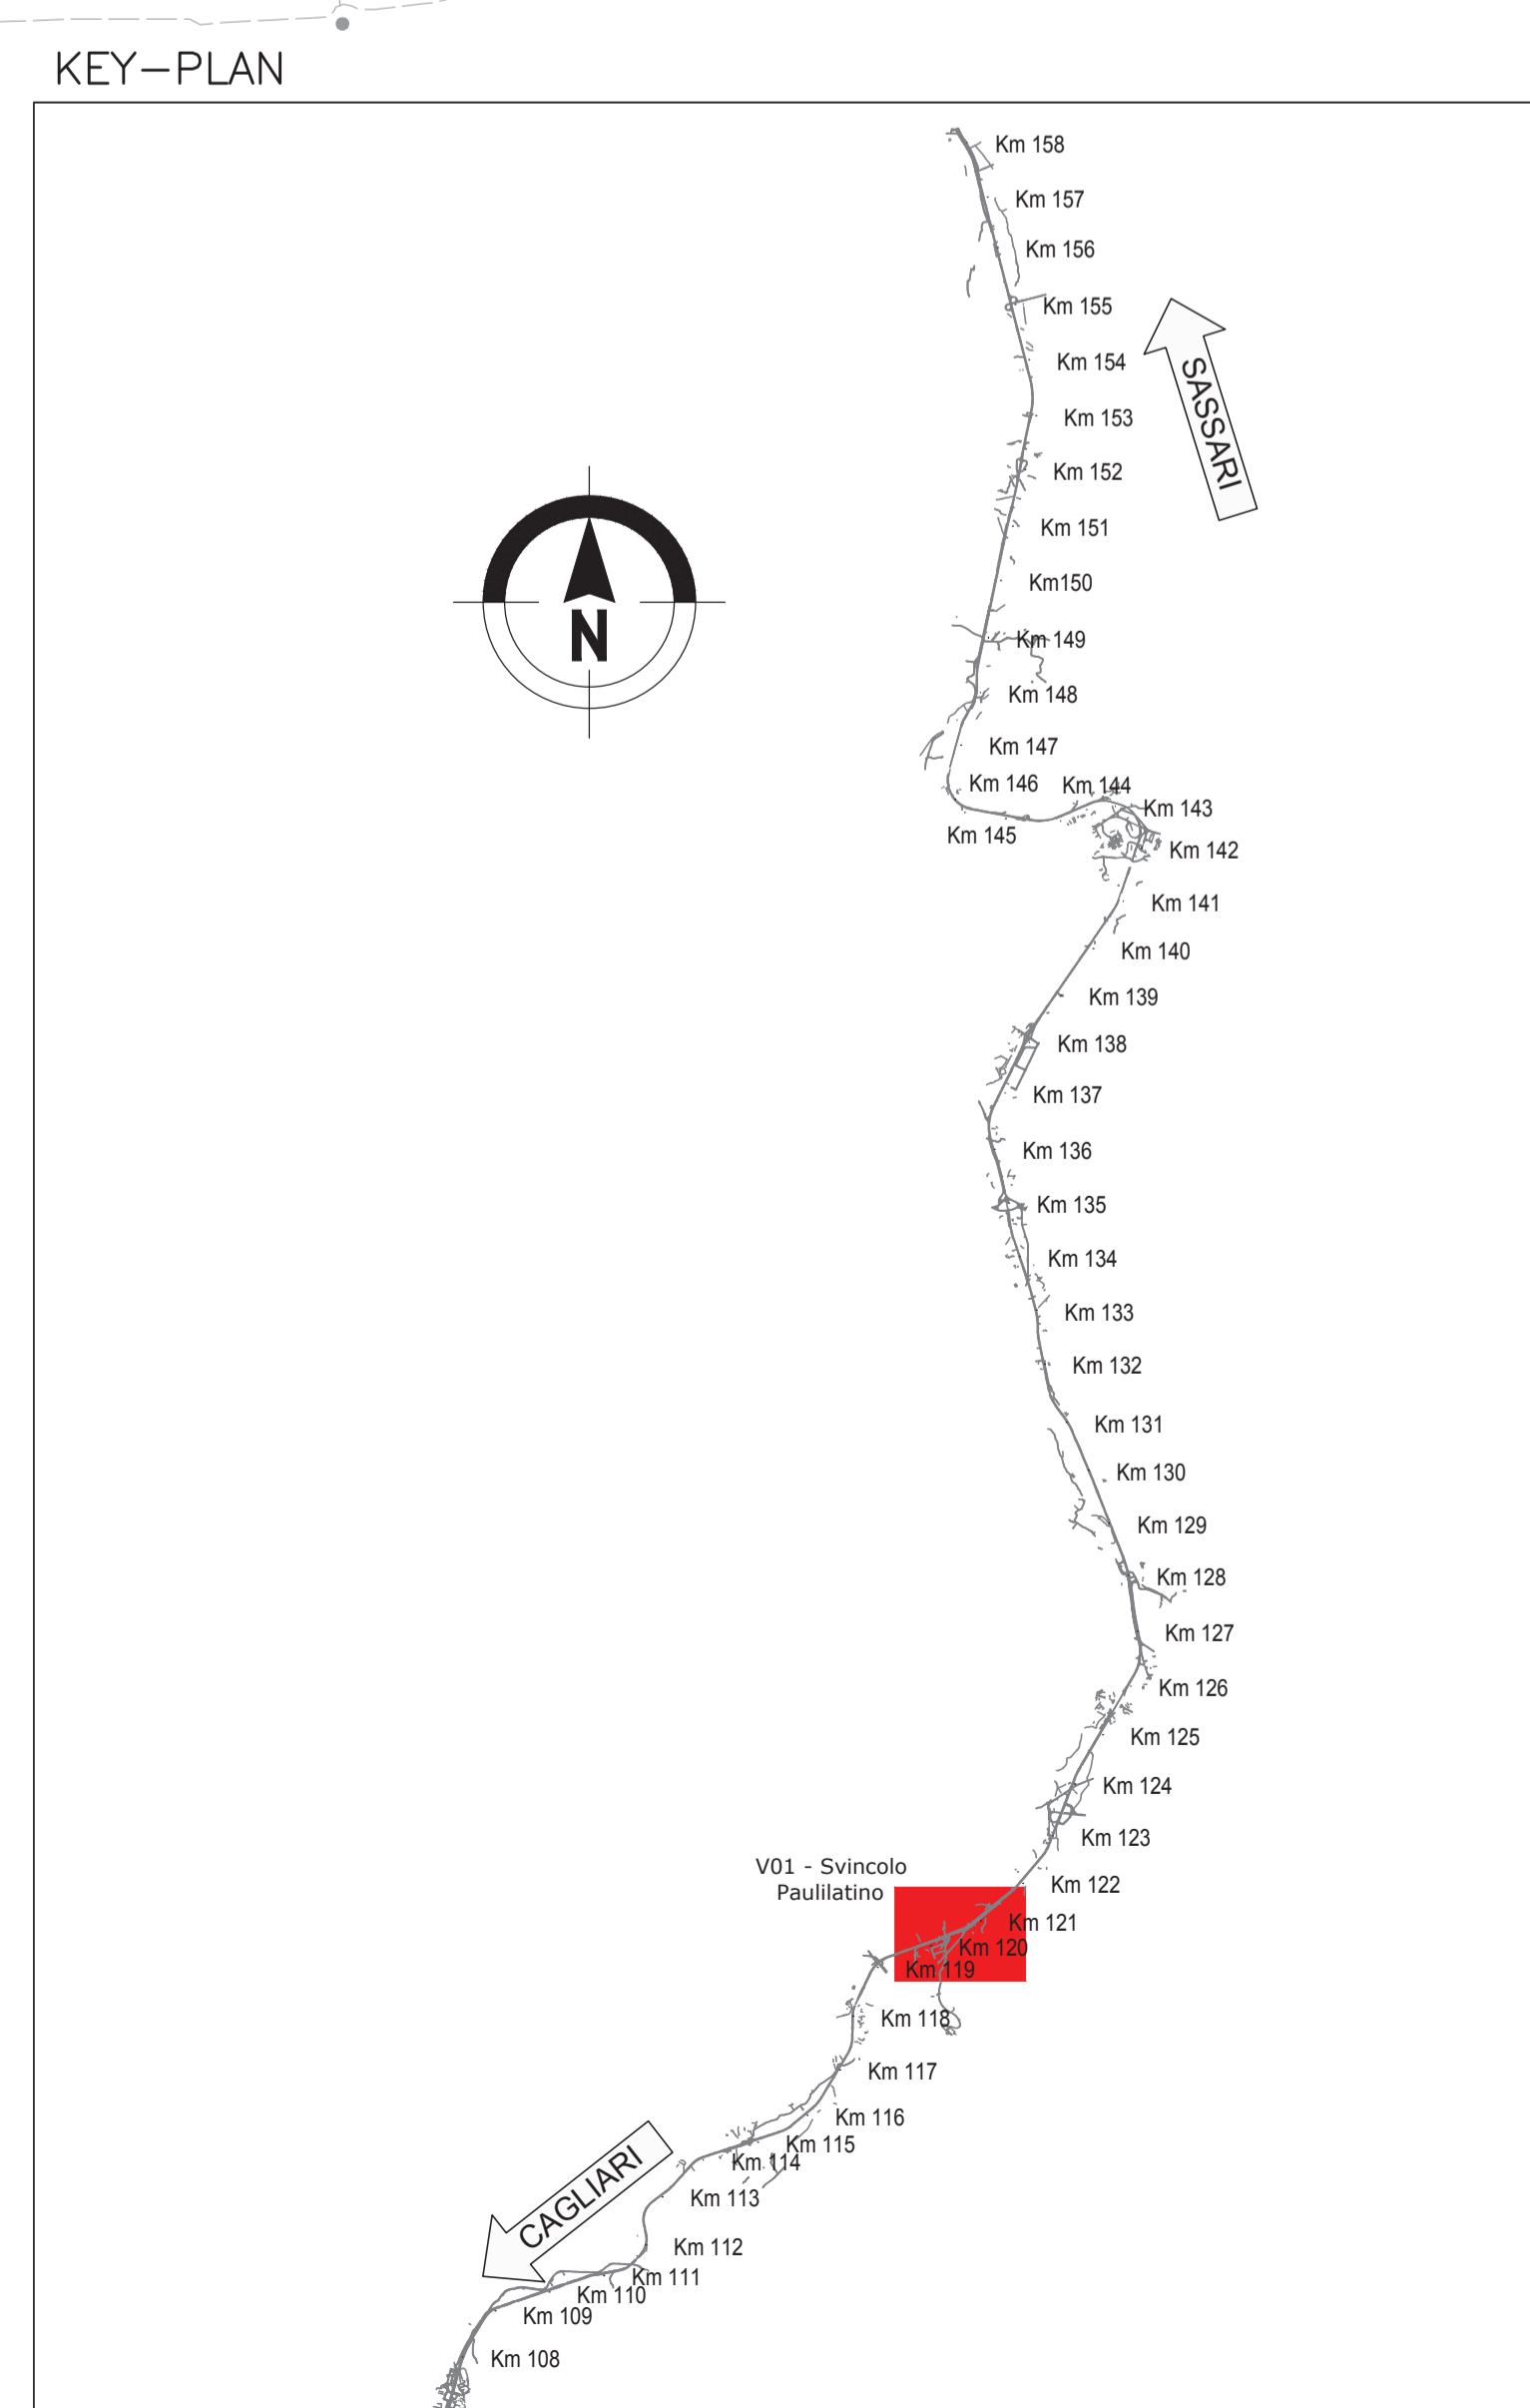

Sanas
GRUPPO FS ITALIANE

Direzione Progettazione e Realizzazione Lavori

S.S.131 DI "CARLO FELICE"
Adeguamento e messa in sicurezza della S.S.131
Risoluzione dei nodi critici 2°stralcio
dal km 108+300 al km 158+000

PROGETTO ESECUTIVO	CA284
R.T.I. di PROGETTAZIONE: Mandataria	Mandante

PROGETTISTI:
Ing. Riccardo Formich - Pro. Ter. art. (Integratore prestazioni specialistiche)
Ordine Ing. di Milano n. 18045
Ing. Nicola D'Assandro - Auto. Ingegneria art.
Ordine Ing. di Agrigento n. 4925
IL GEOLOGO
Dott. Gian Massimo Mazzonaro - Pro. Ter. art.
Abb. Geo. Leonardo n. 4752

COORDINATORE PER LA SICUREZZA IN FASE DI PROGETTAZIONE
Ing. Diego Giannotti
Ordine Ing. di Milano n. 15813

VISTO IL RESP. DEL PROCEDIMENTO
Dott. Ing. Salvatore Frasca

PROTOCOLLO _____ DATA _____

NUOVI SVINCOLI

Nuovo svincolo di Paulliatino al km 120+000

Planimetria demolizioni

CODICE PROGETTO	NOVITÀ FILE	REVISIONE	SCALA
LOPLSQE1901	VO1DEOTRAPP01B	B	1:100
D			
C			
A	REVISIONI PER STRUTTURALE, VERIFICA E CONTROLLI D.LGS. 95/11	Aprile 2020	Ing. D. STANISLAO / Ing. M. CARLINO / Ing. D. STANISLAO
B	Emissione	Marzo 2020	Ing. D. STANISLAO / Ing. M. CARLINO / Ing. D. STANISLAO
REV.	DESCRIZIONE	DATA	REDATTO / VERIFICATO / APPROVATO