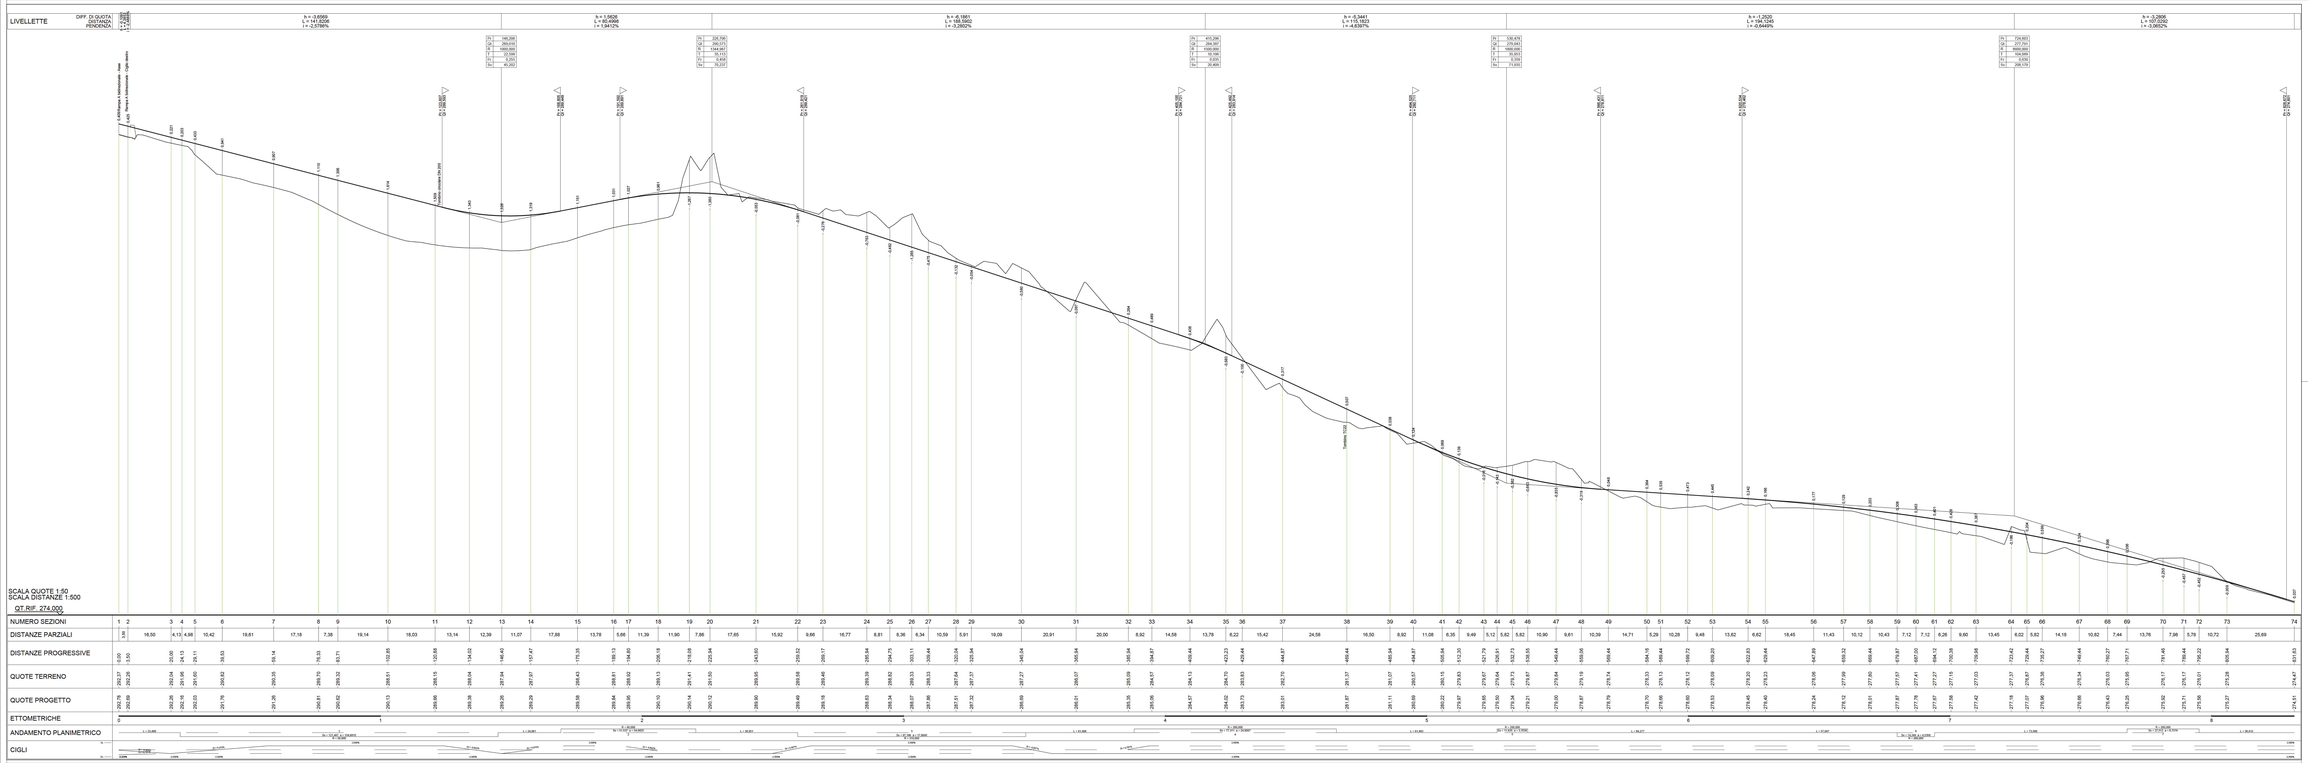

anas GRUPPO FS ITALIANE

Direzione Progettazione e Realizzazione Lavori

S.S.131 DI "CARLO FELICE"

Adeguamento e messa in sicurezza della S.S.131

Risoluzione dei nodi critici 2°stralcio

dal km 108+300 al km 158+000

PROGETTO ESECUTIVO | CA284

R.T.I. di PROGETTAZIONE:

Mandataria: PRO ITER ingegneria integrata — via J.F. Kennedy n°3 20125 - Milano tel. 02 67383011 email: info@proiter.it

Mandante: via Arbarella n°2 40100 Bologna tel. 0637 61007 email: info@ingenerale.it

PROGETTISTI:
Ing. Riccardo Formisani – Pro Iter srl (Integrazione prestazioni specialistiche)
Dottor Ing. di Milano n. 19040
Dott. Ing. Giuseppe Lo Jacono – ARS Ingegneria srl
Ordine Ing. di Palermo n. 6445

IL GEOLOGO
Dott. Geol. Maurizio Bruzzaniti – Pro Iter srl
Albo Geol. Lombardia n. 5752

COORDINATORE PER LA SICUREZZA IN FASE DI PROGETTAZIONE
Ing. Diego Carabone
Ordine Ing. di Palermo n. 13817

VISTO IL RUP: DG PROGRAMMATO
Dott. Ing. Salvatore Fiasca

PROTOCOLLO | DATA

NUOVI SVINCOLI

Nuovo svincolo di Pallaltino al km 120+000

Profili longitudinali interpoderale A Sud Est

CODICE PROGETTO				NOME FILE	REVISIONE	SCALA
PROGETTO	LIV. PROG.	N. PROG.	CODICE ELABO.	V01PSOOTRAPP07_C	C	1:500
L0P1.5Q	E	1 9 0 1	V 0 1 P S 0 0 0 T R A F P 0 7			

REV.	DESCRIZIONE	DATA	REDATTO	VERIFICATO	APPROVATO
C	REVISIONE PER STRUTTURA, VERIFICA E CONTROLLI D.LGS. 35/2011	Aprile 2020	Ing.S.D'AZZANO/RC	Ing. M. ORLINI	Ing.N.D'AZZANO/RC
B	Emissione	Mano 2020	Ing.S.D'AZZANO/RC	Ing. M. ORLINI	Ing.N.D'AZZANO/RC
A	Emissione per controlli D.LGS. 35/2011	Novembr 2019	Ing.S.D'AZZANO/RC	Ing. M. ORLINI	Ing.N.D'AZZANO/RC