


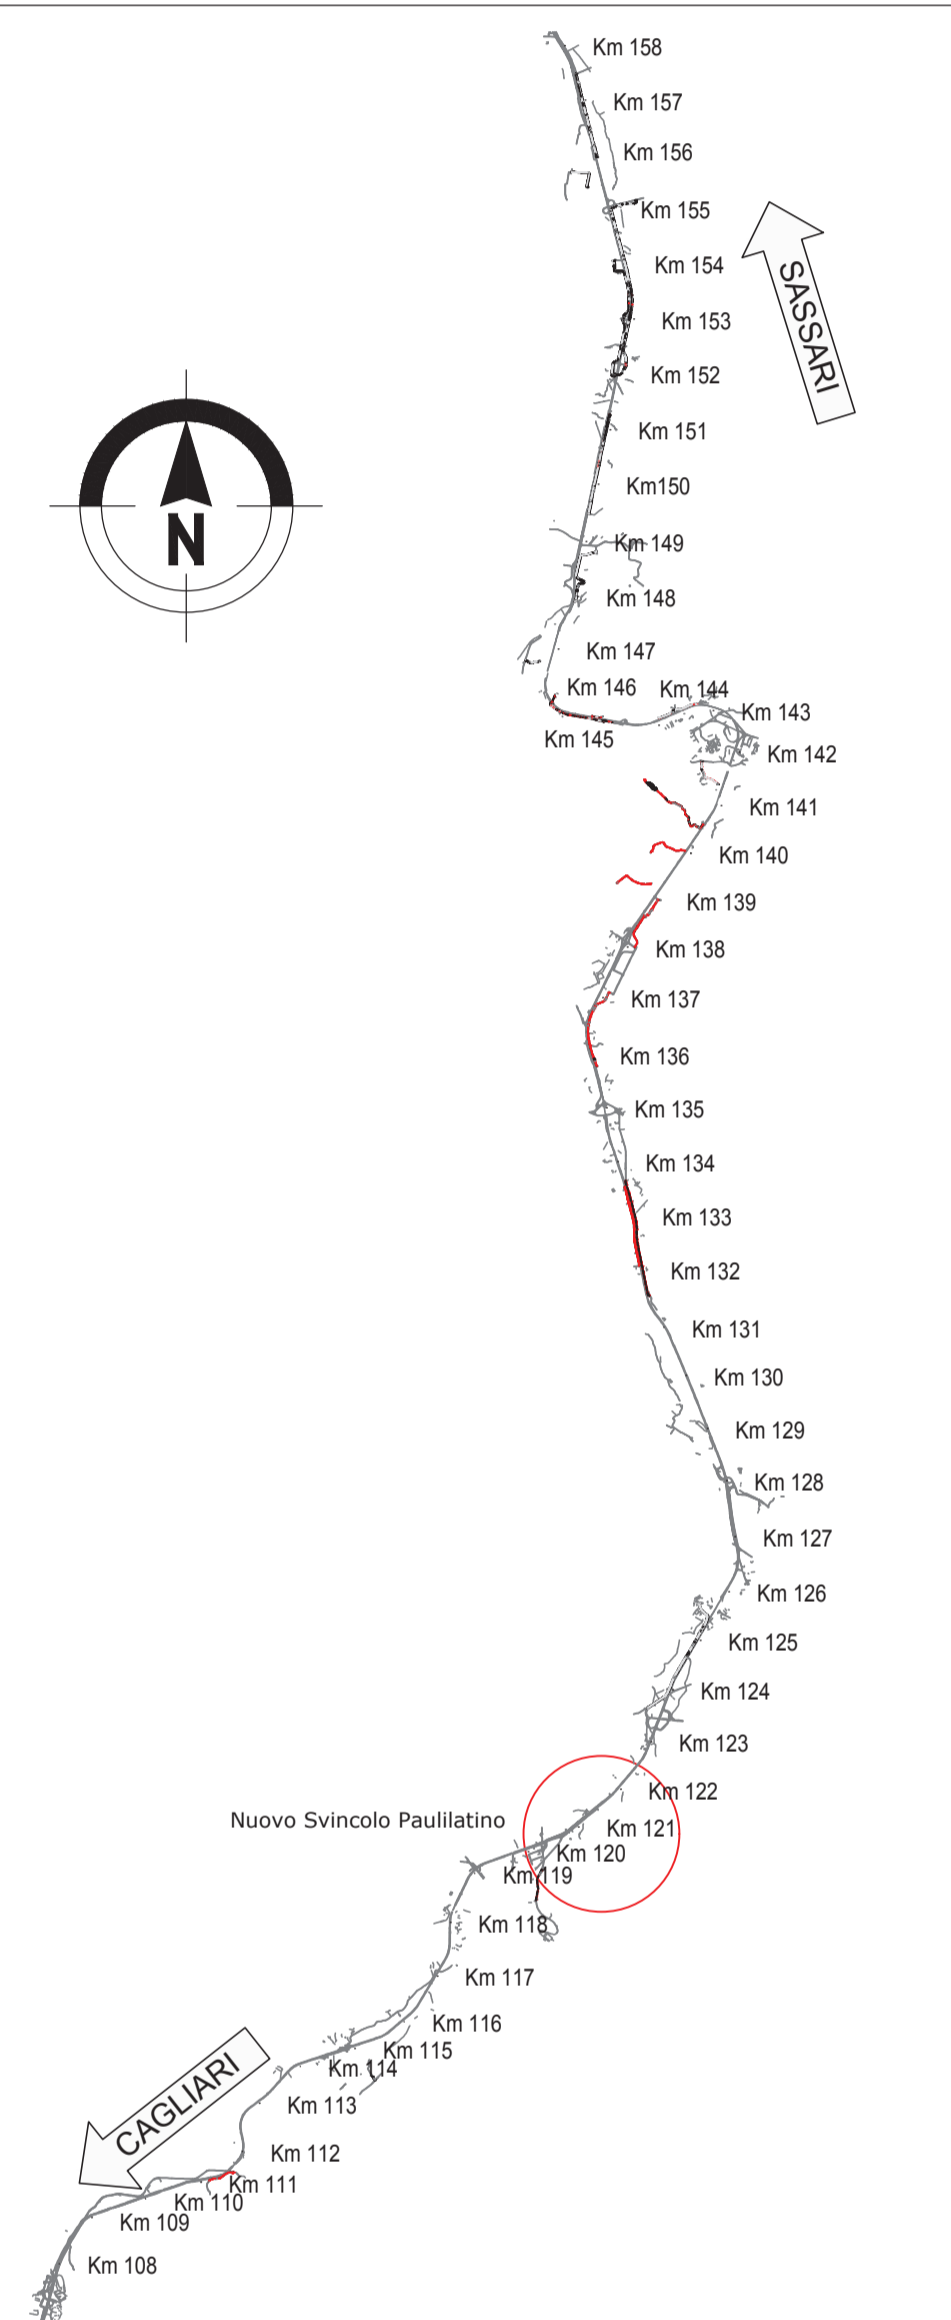

KEY-PLAN



S.S. 131 di "Carlo Felice"
 Adeguamento e messa in sicurezza della S.S.131
 Risoluzione dei nodi critici - 2° stralcio
 dal km 108+300 al km 158+000

PROGETTO ESECUTIVO CA284

R.T.I. di PROGETTAZIONE: Mandataria Mandante
PRO ITER Via C.B. Spennardi n.3 00100 Roma
 Tel. 06 4787211 email: info@proiter.it

PROGETTISTI:
 Ing. Riccardo Formisani - Pro. Ter. art. (Delegazione prestazioni specialistiche)
 Ordine Ing. di Milano n. 18045
 Ing. Riccardo Formisani
 Ordine Ing. di Milano n. 18045
 IL GEOLOGO
 Dott. Giulio Massimo Mazzucchetti - Pro. Ter. art.
 Albo Geol. Lombardia n. 4752
 COORDINATORE PER LA SICUREZZA IN FASE DI PROGETTAZIONE
 Ing. Diego Giacomelli
 Ordine Ing. di Milano n. 15813
 VISTO IL RESP. DEL PROCEDIMENTO
 Dott. Ing. Salvatore FUSCO

PROTOCOLLO DATA

NUOVI SVINCOLI
 Nuovo svincolo di Paulliatino al km 120+000
 Planimetria di segnaletica verticale esistente

CODICE PROGETTO	NOVE FILE	REVISIONE	SCALA:
PROGETTO: L01P1SQ E 1901	VI01PS00TRAFN01_A	A	1:500
D			
C			
B			
A	Emissione per controlli D.LGS. 35/2011	15/09/2019	15/09/2019
REV.	DESCRIZIONE	DATA	REDATTO VERIFICATO APPROVATO