


INTERPODERALE B

RAMPA UNIDIREZIONALE D

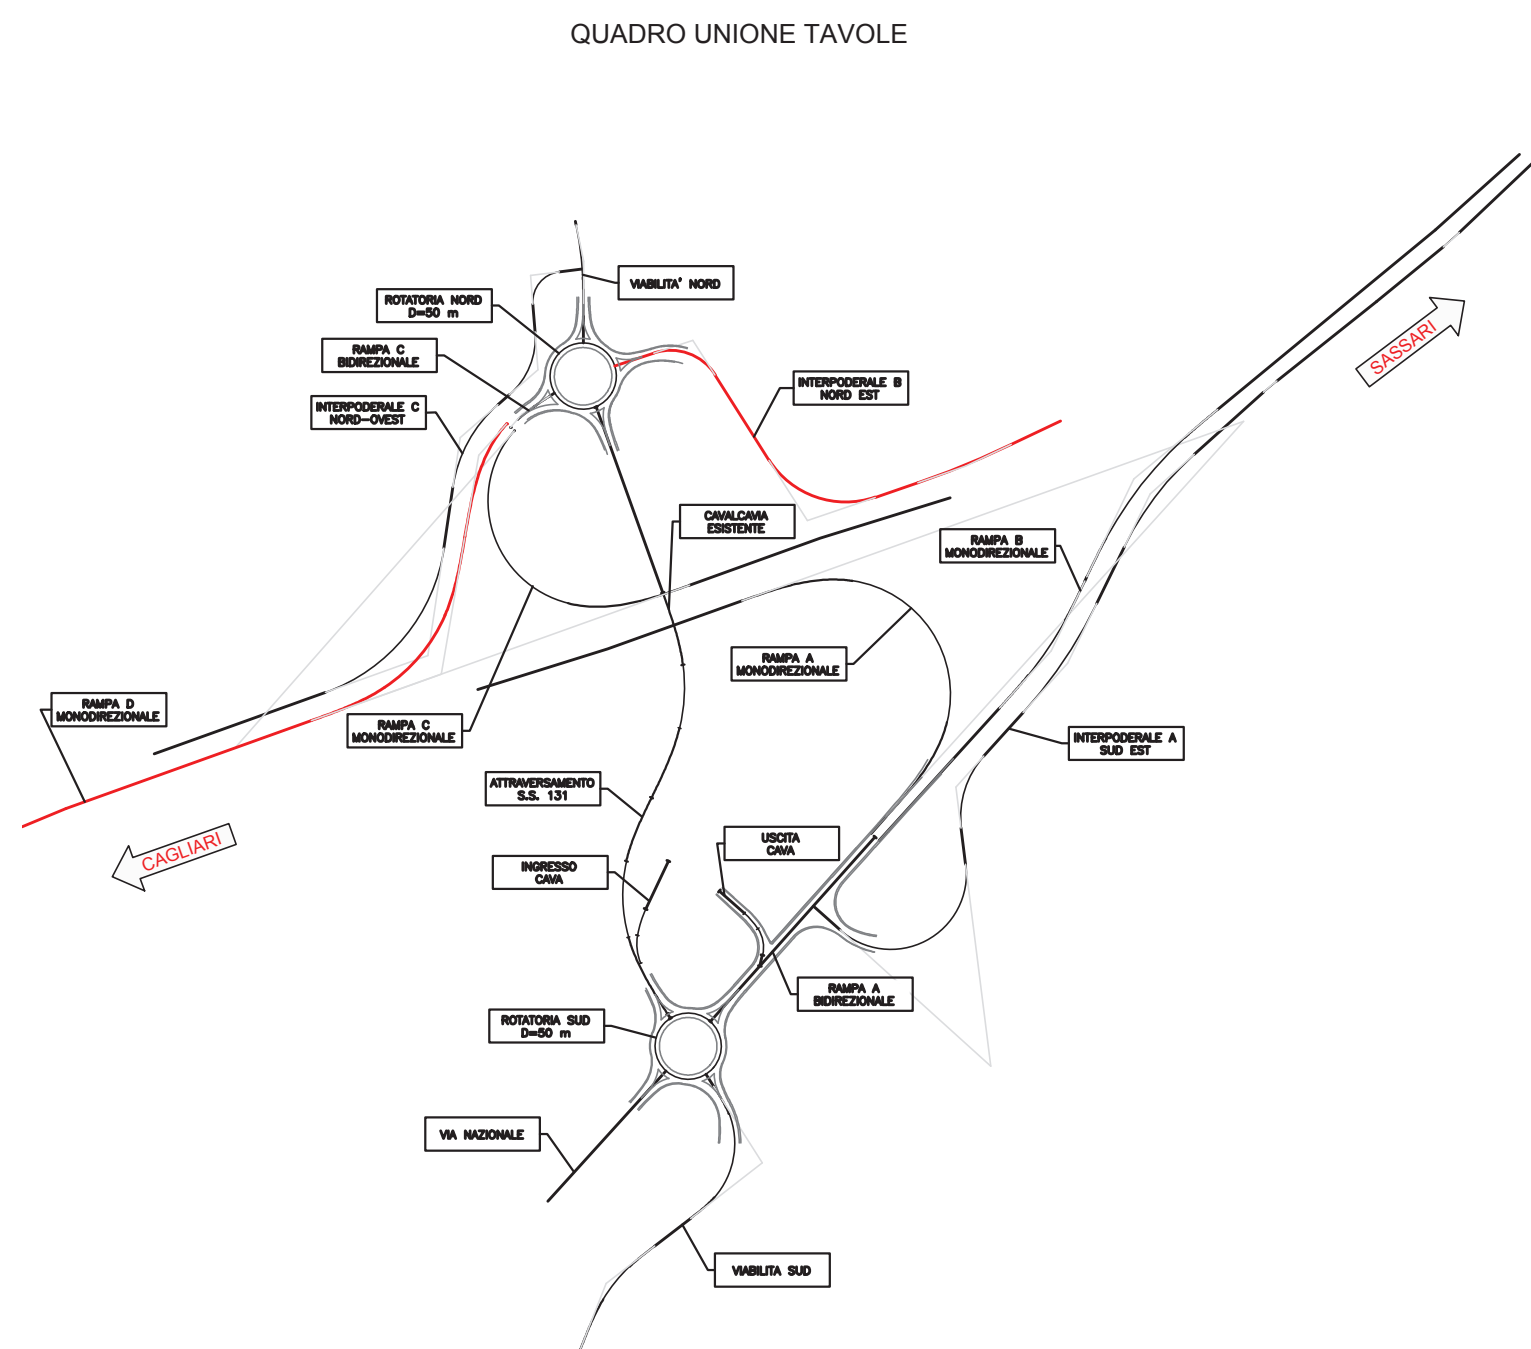

 GRUPPO FS ITALIANE		Direzione Progettazione e Realizzazione Lavori	
S.S.131 DI "CARLO FELICE" Adeguamento e messa in sicurezza della S.S.131 Risoluzione dei nodi critici 2°stralcio dal km 108+300 al km 158+000			
PROGETTO ESECUTIVO			CA284
R.T.I. di PROGETTAZIONE:		Mandataria  Via G.B. Sommariva n°3 20123 - Milano tel. 02/87911 email: info@proiter.it sito: www.proiter.it	Mandante  Via Ardenne n°3 07100 - Assegno tel. 0862 471002 email: info@asssegno.it
PROGETTISTI: Ing. Riccardo Farnetti - Per tre atti (Integratore prestazioni specialistiche) Ditta Ing. di Milano n. 18494 Ing. Niccolò d'Annunzio - Della struttura art. Ordine Ing. di Assegno n. 4995			
IL GEOLOGO Dott. Giulio Massimo Mazzucchetti - Per tre atti Albo. dell. Comento n. 4762 COORDINATORE PER LA SICUREZZA IN FASE DI PROGETTAZIONE Ing. Diego Cascarelli Ditta Ing. di Milano n. 10813			
VISTO IL RESP. DEL PROCEDIMENTO Dott. Ing. Salvatore Frasca			
PROTOCOLLO		DATA	
NUOVI SVINCOLI Nuovo svincolo di Paulaitiano al km 120+000 Planimetria di tracciamento - Tav. 5 di 7			
CODICE PROGETTO PROGETTO LV. PROJ. N. PROJ. L P L Q S E 1 9 0 1		NOIE FILE VOIPS00TRAPT05C CODICE L.V.O. V 0 1 P S 0 0 T R A P T 0 5	
REVISIONE		SCALA 1:50	
D C REVISIONE PER STRUTTURA, VERIFICA E CONTROLLI D.LGS. 35/11		Agosto 2020 Ing. M. CARLINO Ing. M. CARLINO	
B Emissione		Marzo 2020 Ing. M. CARLINO Ing. M. CARLINO	
A Emissione per controllo D.LGS. 35/2011		Novembre 2019 Ing. M. CARLINO Ing. M. CARLINO	
REV. DESCRIZIONE		DATA REDDATO VERIFICATO APPROVATO	