

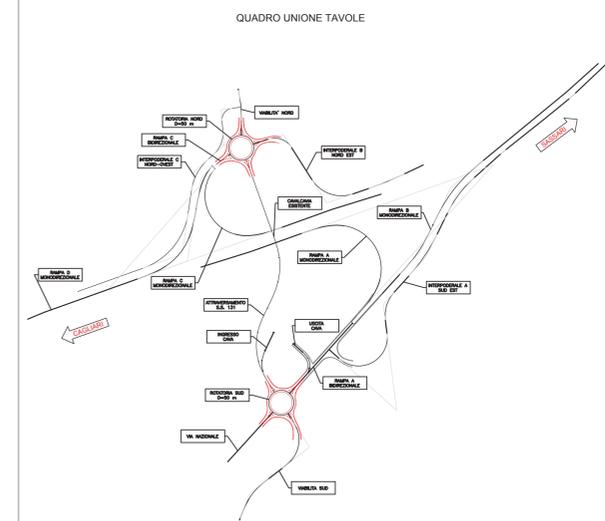


# ROTATORIA NORD

# ROTATORIA SUD

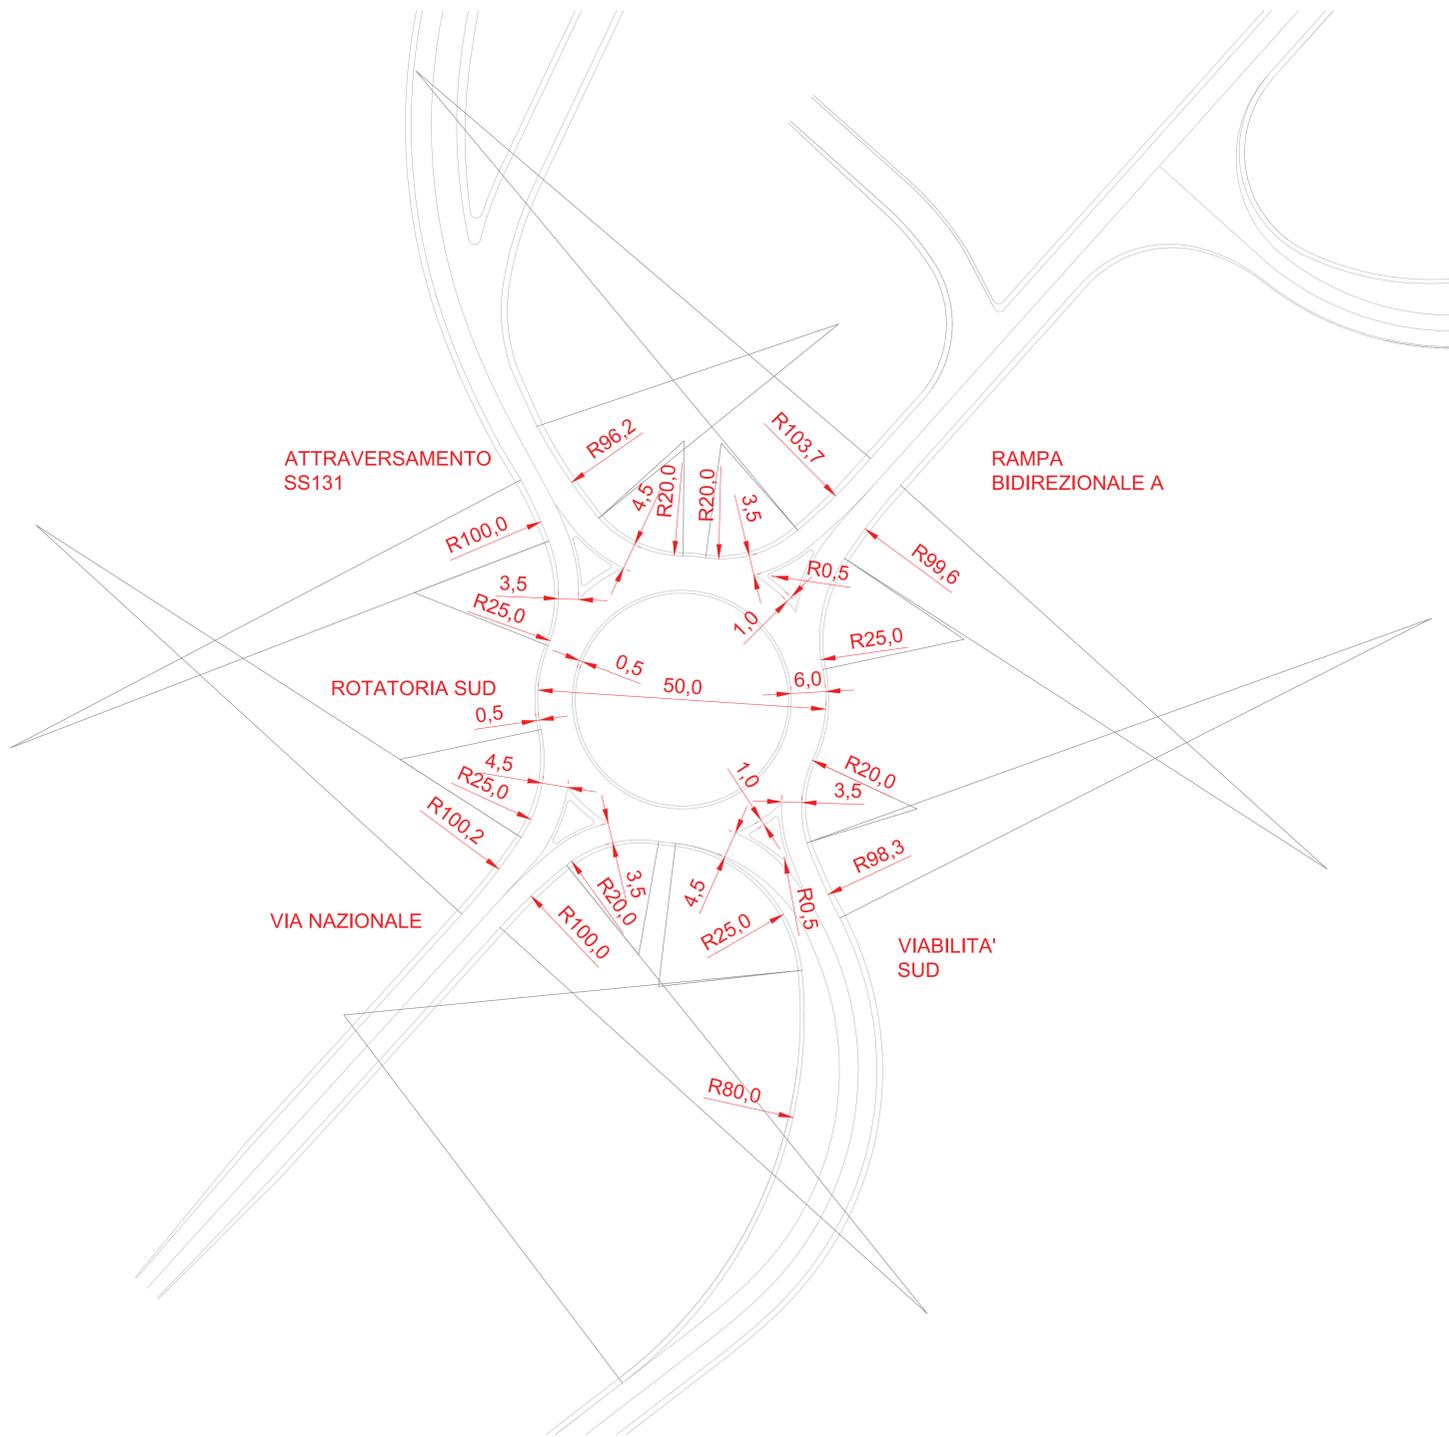

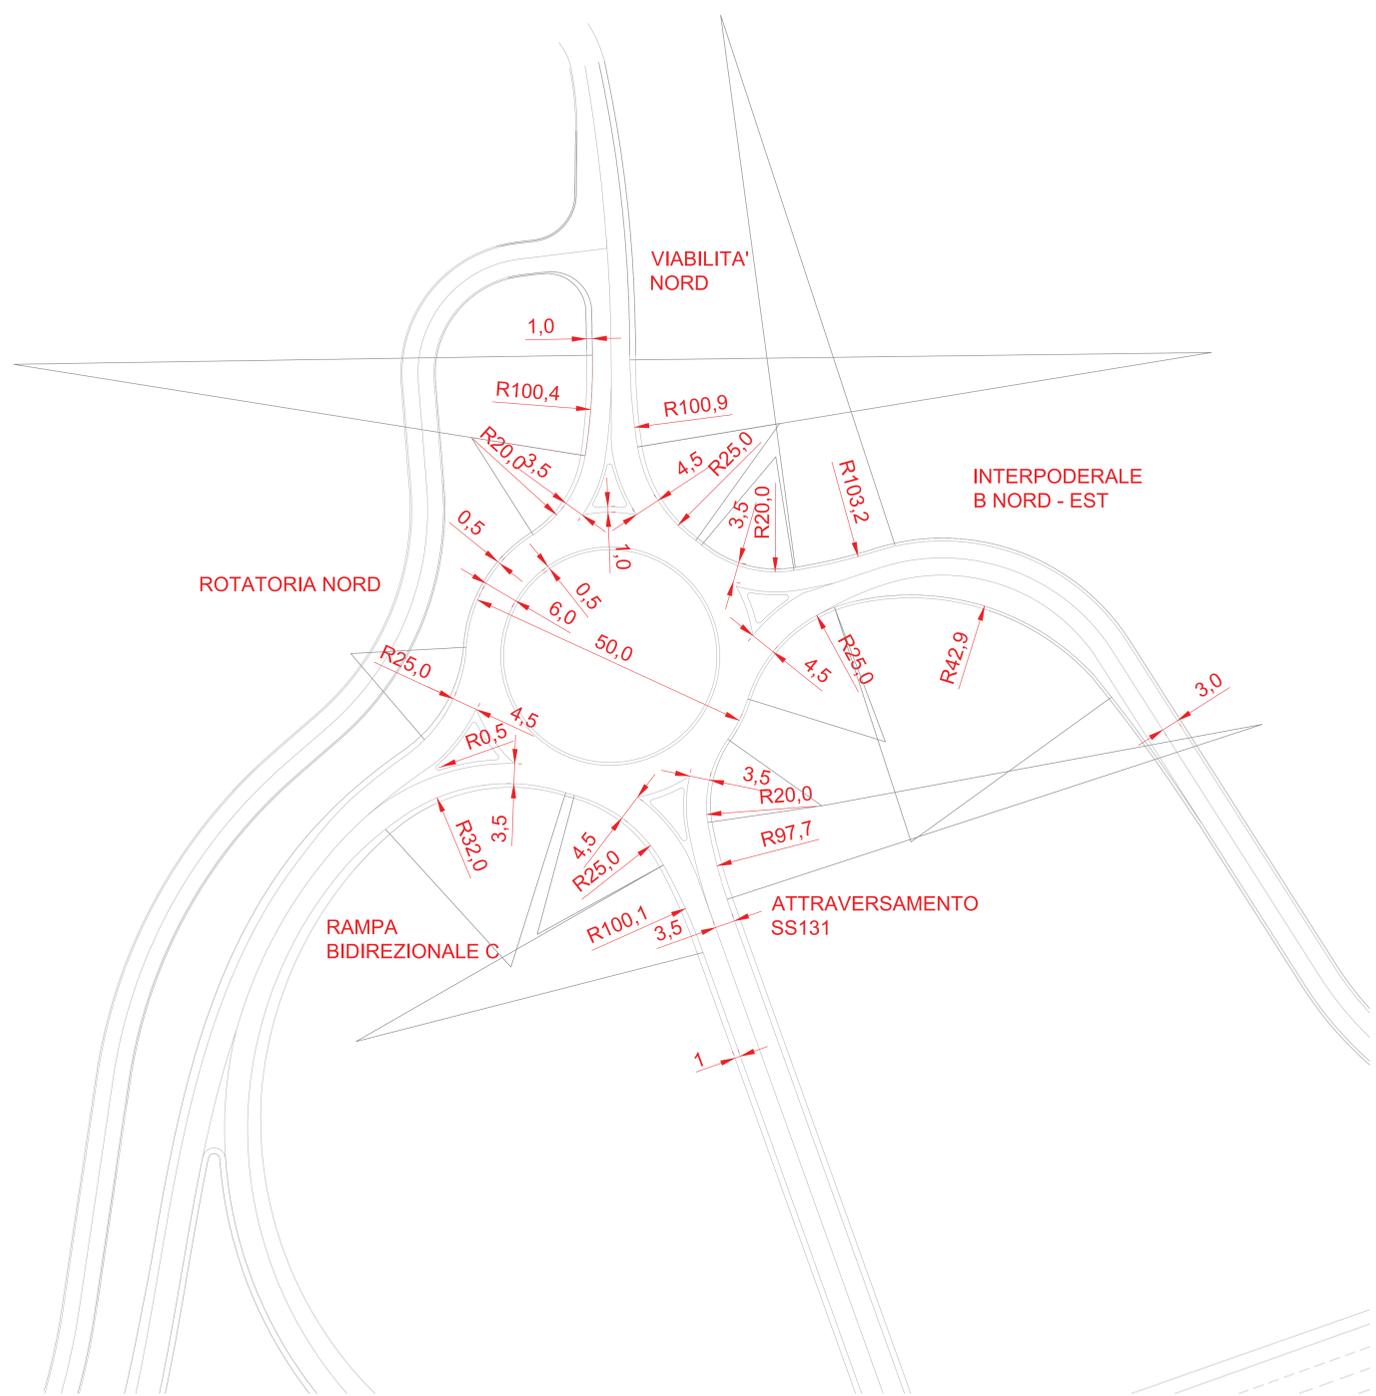

**GRUPPO FS ITALIANE** Direzione Progettazione e Realizzazione Lavori

**S.S.131 DI "CARLO FELICE"**  
Adeguamento e messa in sicurezza della S.S.131  
Risoluzione dei nodi critici 2°stralcio  
dal km 108+300 al km 158+000

<b>PROGETTO ESECUTIVO</b>	CA284				
<b>R.T.I. di PROGETTAZIONE:</b>	<table style="width: 100%; border: none;"> <tr> <td style="width: 33%;"><b>Mandataria</b></td> <td style="width: 33%;"><b>Mandante</b></td> </tr> <tr> <td style="font-size: small;">                       Via G.B. Sommarini n°3                      20125 - Milano                      Tel. 02 6787111                      email: mail@proiter.it                      www.proiter.it                 </td> <td style="font-size: small;">                       Via Armetto n°3                      92100 Agrigento                      Tel. 0922 421007                      email: dell'ingegneria@pec.it                 </td> </tr> </table>	<b>Mandataria</b>	<b>Mandante</b>	 Via G.B. Sommarini n°3 20125 - Milano Tel. 02 6787111 email: mail@proiter.it www.proiter.it	 Via Armetto n°3 92100 Agrigento Tel. 0922 421007 email: dell'ingegneria@pec.it
<b>Mandataria</b>	<b>Mandante</b>				
 Via G.B. Sommarini n°3 20125 - Milano Tel. 02 6787111 email: mail@proiter.it www.proiter.it	 Via Armetto n°3 92100 Agrigento Tel. 0922 421007 email: dell'ingegneria@pec.it				
<b>PROGETTISTI:</b>	<table style="width: 100%; border: none;"> <tr> <td style="font-size: x-small;">                     Ing. Riccardo Formichi - Pro Iter srl (Integratore prestazioni specialistiche)                      Ordine Ing. di Milano n. 18045                 </td> <td style="font-size: x-small;">                     Dott. Ing. Nicola D'Alessandro - Delta Ingegneria srl                      Ordine Ing. di Agrigento n. A992                 </td> </tr> </table>	Ing. Riccardo Formichi - Pro Iter srl (Integratore prestazioni specialistiche) Ordine Ing. di Milano n. 18045	Dott. Ing. Nicola D'Alessandro - Delta Ingegneria srl Ordine Ing. di Agrigento n. A992		
Ing. Riccardo Formichi - Pro Iter srl (Integratore prestazioni specialistiche) Ordine Ing. di Milano n. 18045	Dott. Ing. Nicola D'Alessandro - Delta Ingegneria srl Ordine Ing. di Agrigento n. A992				
<b>IL GEOLOGO:</b>	<table style="width: 100%; border: none;"> <tr> <td style="font-size: x-small;">                     Dott. Gaetano Massimo Mazzaronico - Pro Iter srl                      Albo Geol. Lombardia n. A762                 </td> <td style="font-size: x-small;">                     Dott. Ing. Nicola D'Alessandro                      Ordine Ing. di Agrigento n. A992                 </td> </tr> </table>	Dott. Gaetano Massimo Mazzaronico - Pro Iter srl Albo Geol. Lombardia n. A762	Dott. Ing. Nicola D'Alessandro Ordine Ing. di Agrigento n. A992		
Dott. Gaetano Massimo Mazzaronico - Pro Iter srl Albo Geol. Lombardia n. A762	Dott. Ing. Nicola D'Alessandro Ordine Ing. di Agrigento n. A992				
<b>COORDINATORE PER LA SICUREZZA IN FASE DI PROGETTAZIONE:</b>	<table style="width: 100%; border: none;"> <tr> <td style="font-size: x-small;">                     Ing. Diego Ceccherelli                      Ordine Ing. di Milano n. 15813                 </td> <td style="font-size: x-small;">                     Dott. Ing. Salvatore Frasca                 </td> </tr> </table>	Ing. Diego Ceccherelli Ordine Ing. di Milano n. 15813	Dott. Ing. Salvatore Frasca		
Ing. Diego Ceccherelli Ordine Ing. di Milano n. 15813	Dott. Ing. Salvatore Frasca				
<b>VISTO: IL RESP. DEL PROCEDIMENTO</b>					
PROTOCOLLO	DATA				

**NUOVI SVINCOLI**

**Nuovo svincolo di Paulilatino al km 120+000**

Planimetria di tracciamento - Tav. 7 di 7

CODICE PROGETTO	NOME FILE	REVISIONE	SCALA
PROGETTO	V01PS00TRAPT07C		
PRODOTTO			
ELAB.	V01PS00TRAPT07	C	1:500

REV.	DESCRIZIONE	DATA	REDATTO	VERIFICATO	APPROVATO
D					
C	REVISIONE PER ISTRUTTORIA, VERIFICA E CONTROLLI D. LGS. 35/11	Agosto 2020	Ing. D. D'ALESSANDRO	Ing. M. CARLINO	Ing. N. D'ALESSANDRO
B	Emissione	Mirco 2020	Ing. D. D'ALESSANDRO	Ing. M. CARLINO	Ing. N. D'ALESSANDRO
A	Emissione per controlli D. LGS. 35/2011	Novembre 2019	Ing. D. D'ALESSANDRO	Ing. M. CARLINO	Ing. N. D'ALESSANDRO