
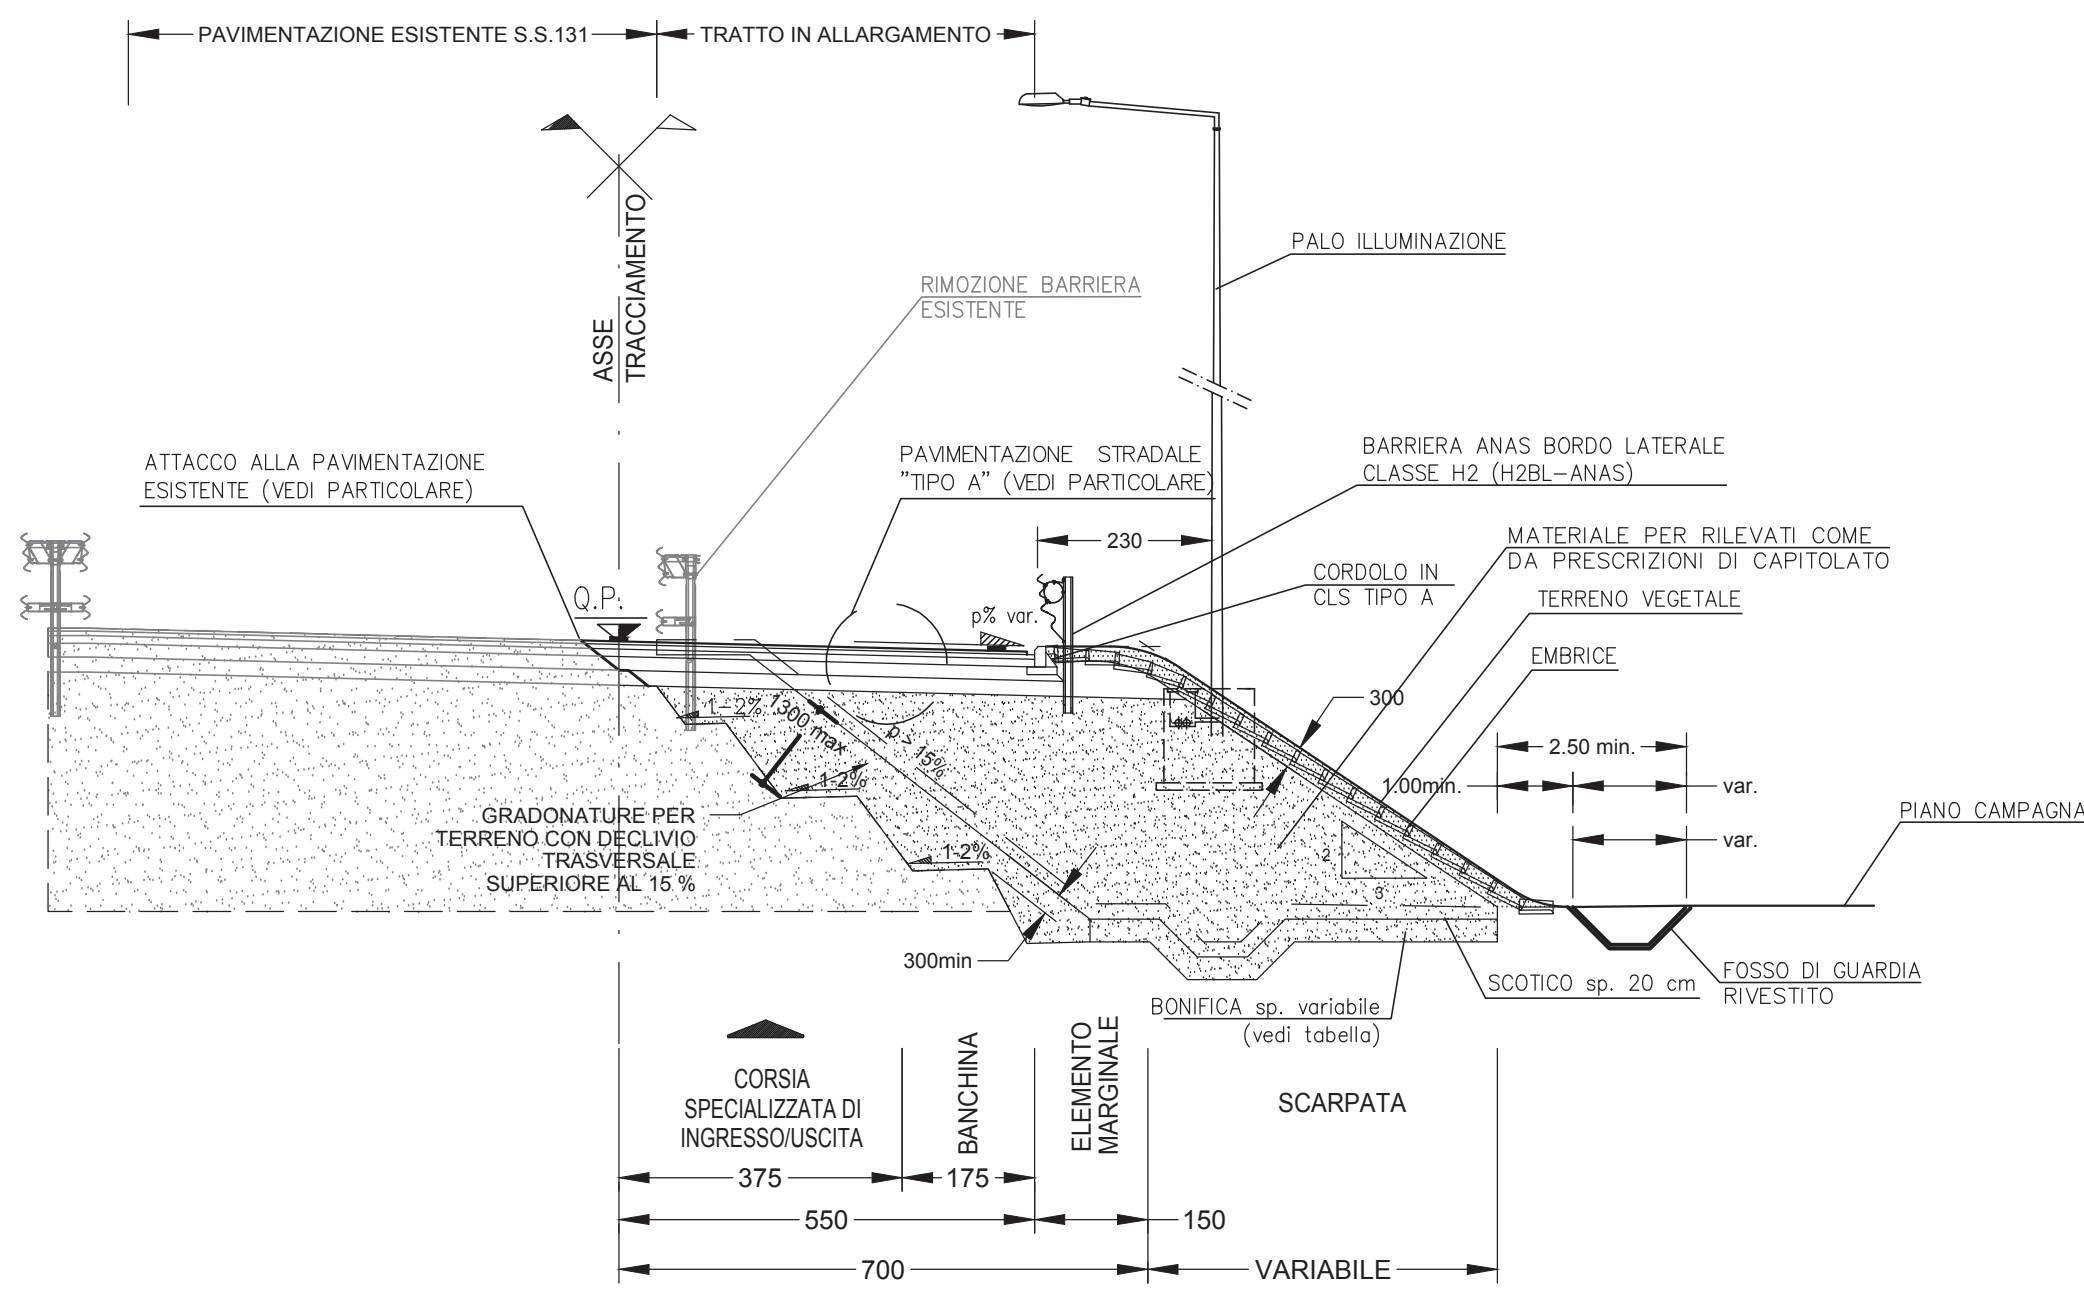


SEZIONE TIPO S.S. 131 ESISTENTE CON NUOVE
RAMPE "A", "C" E "D" IN AFFIANCAMENTO


(IN SCAVO - IN CURVA)

SCALA 1:100

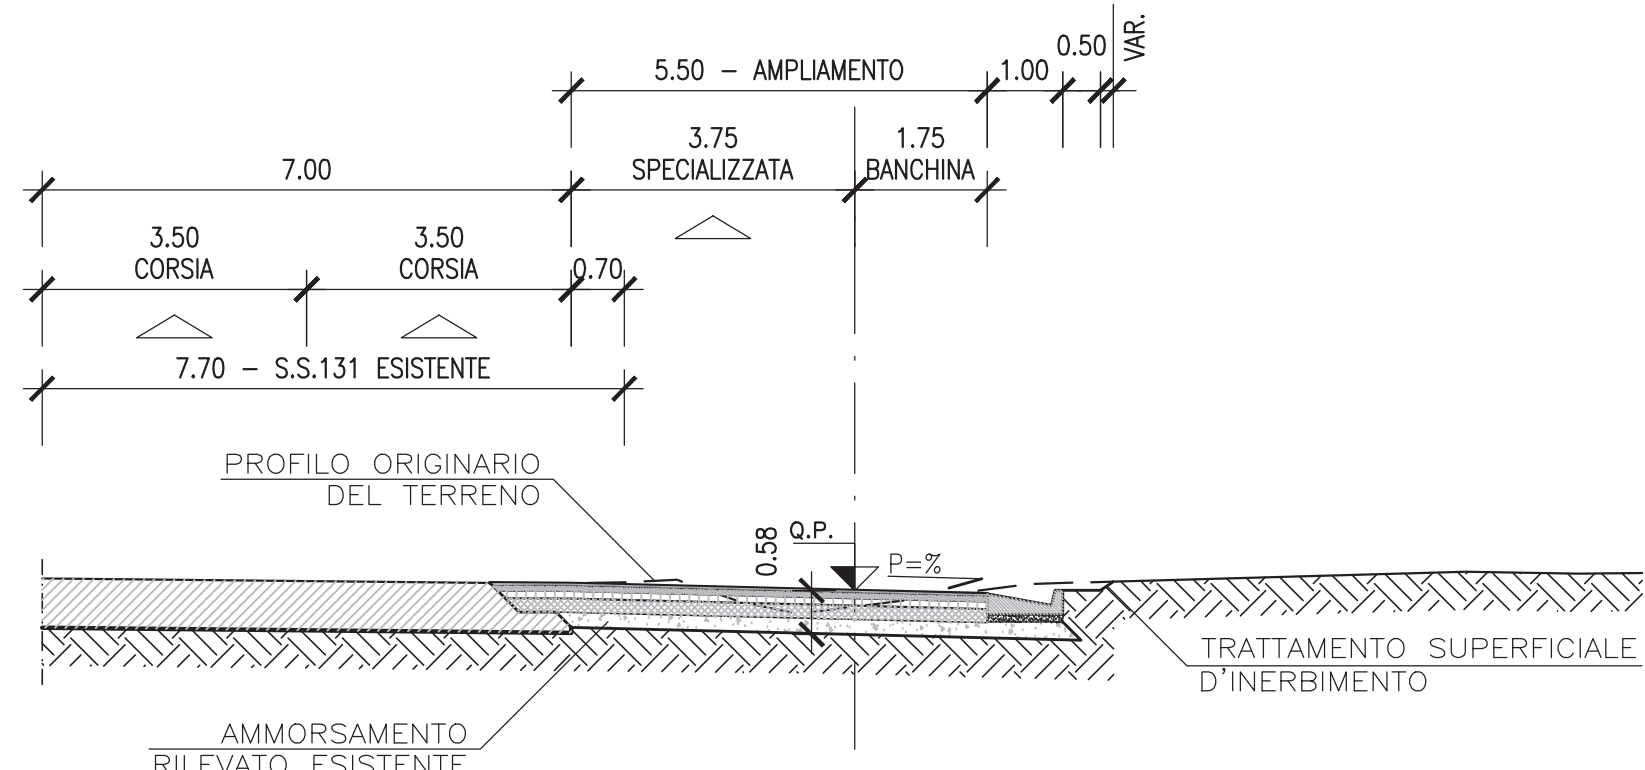


DETTAGLIO MARGINE RAMPA IN AFFIANCAMENTO IN RILEVATO

SCALA 1:20

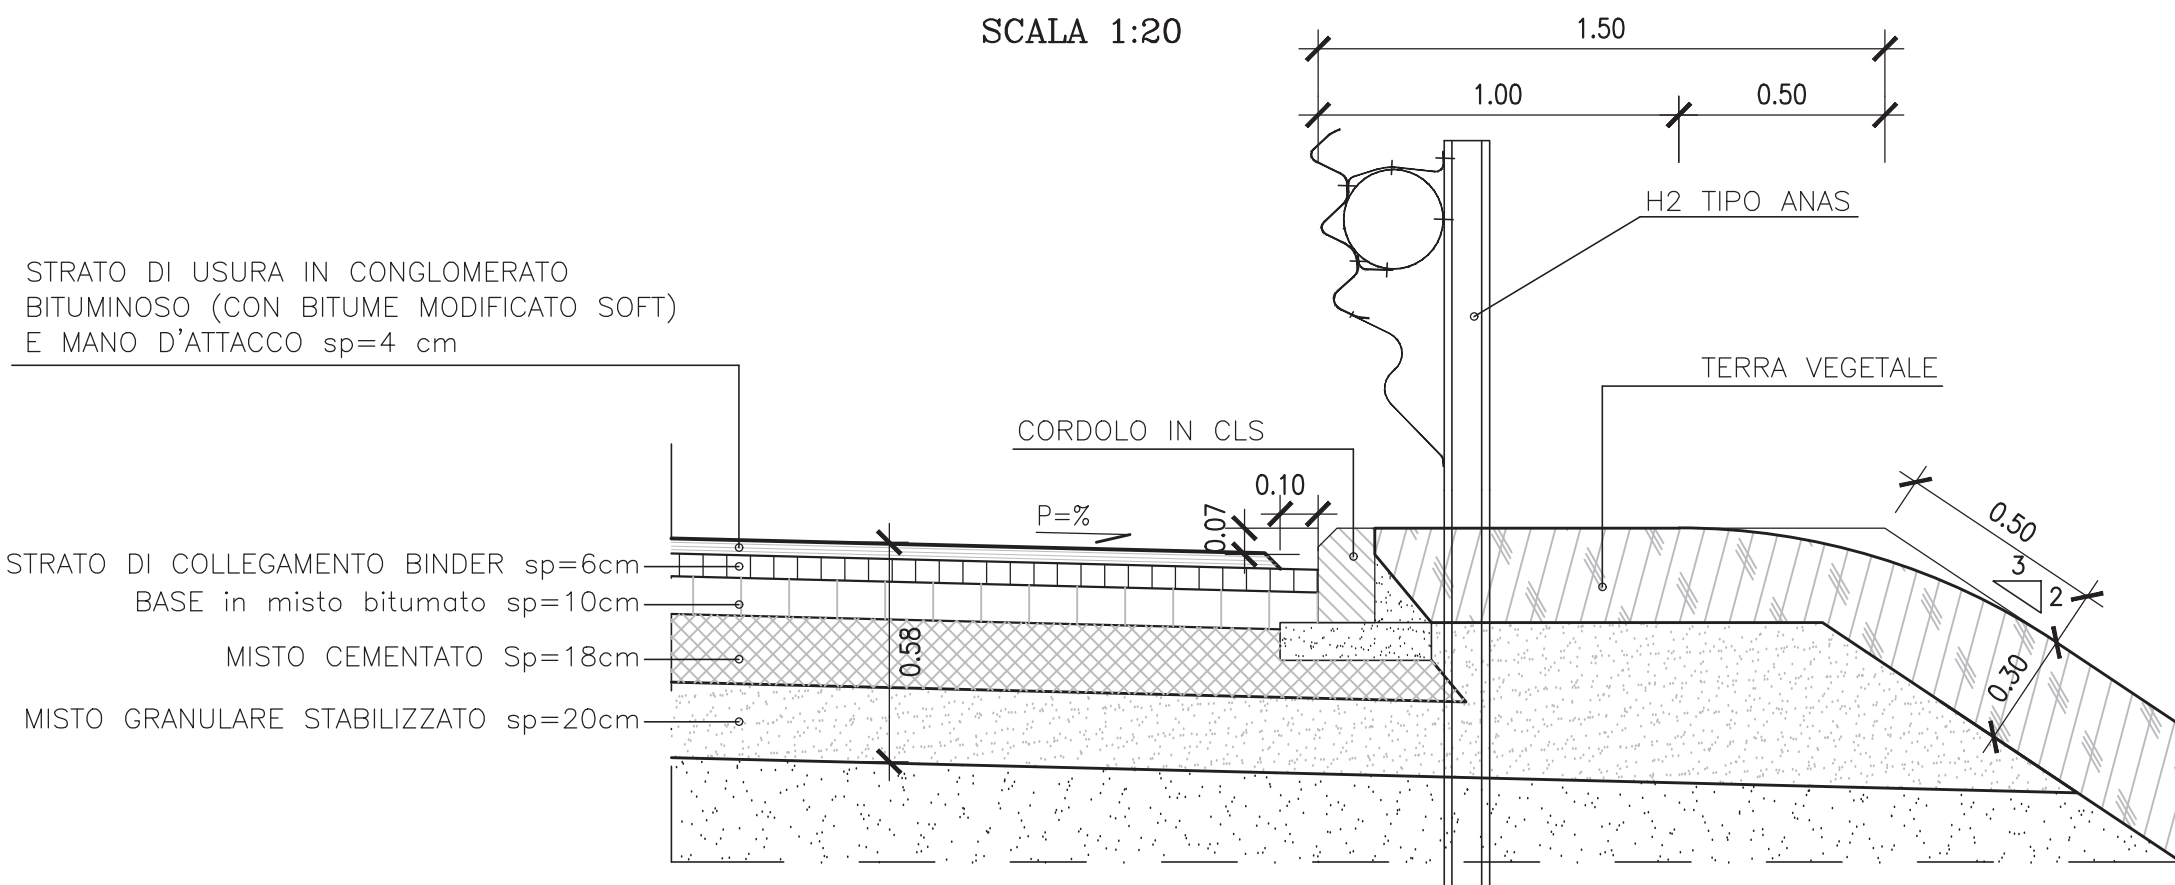

DETTAGLIO MARGINE RAMPA IN AFFIANCAMENTO IN SCAVO


SCALA 1:20

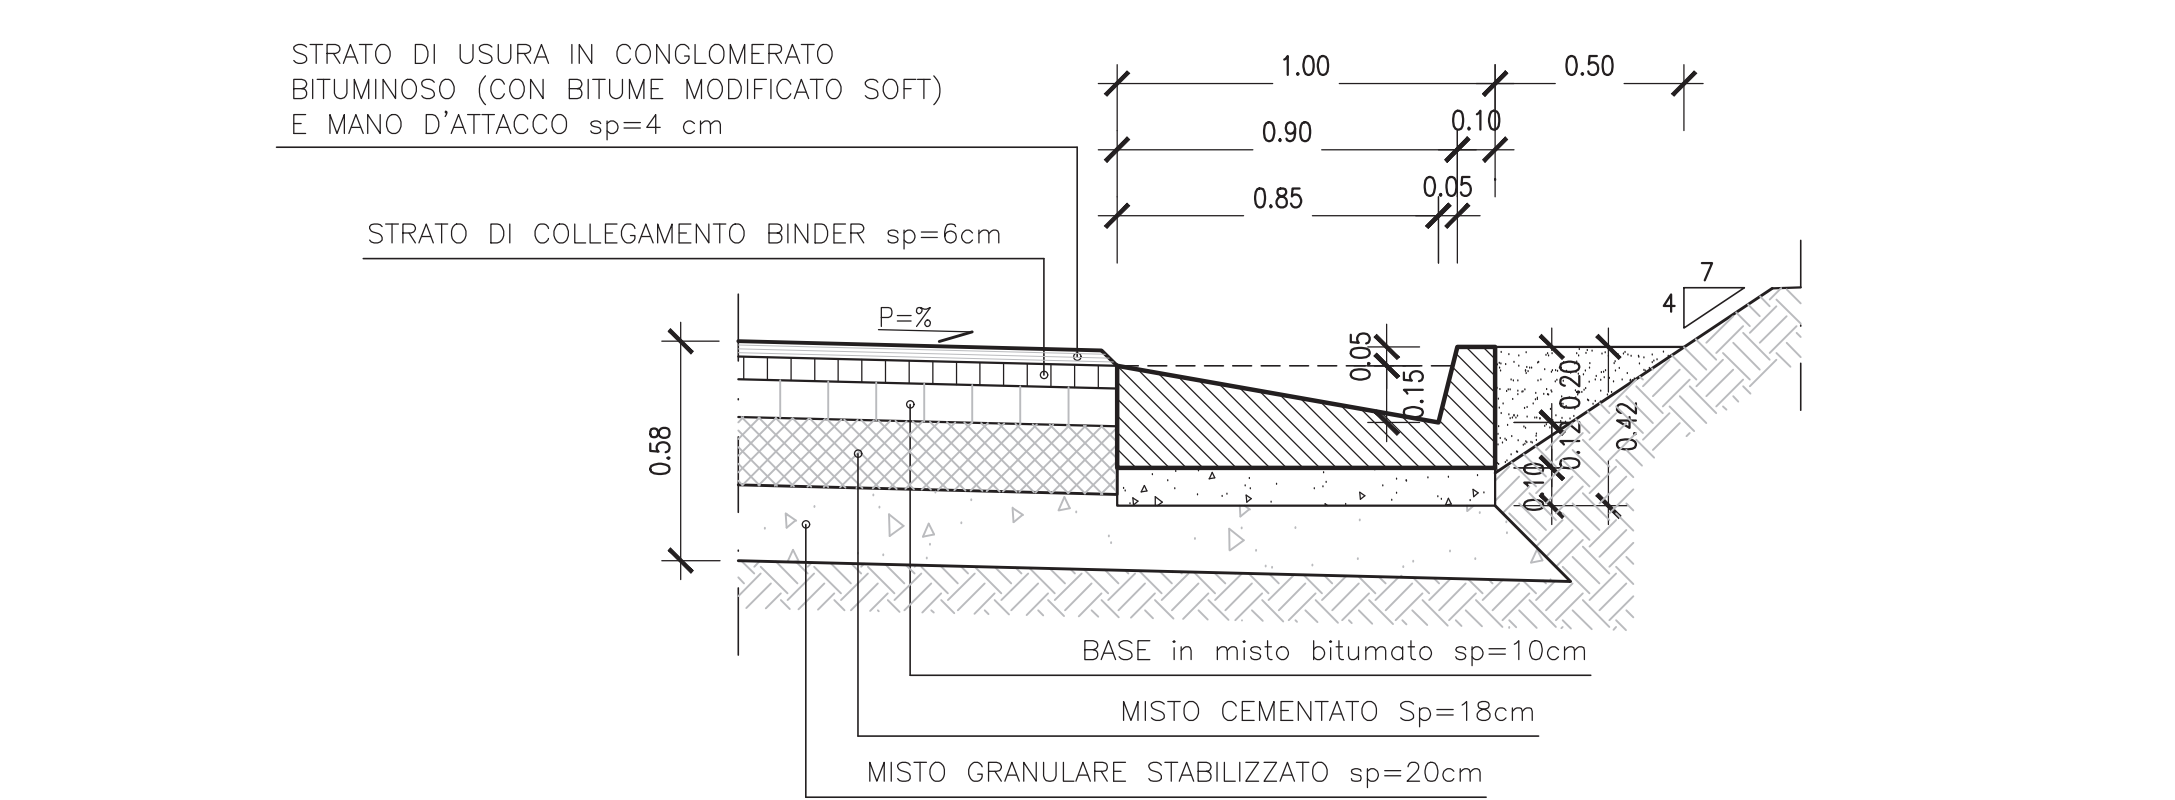

DETTAGLIO AMMORSAMENTO CON RILEVATO ESISTENTE

(IN RILEVATO - IN CURVA)


SCALA 1:20

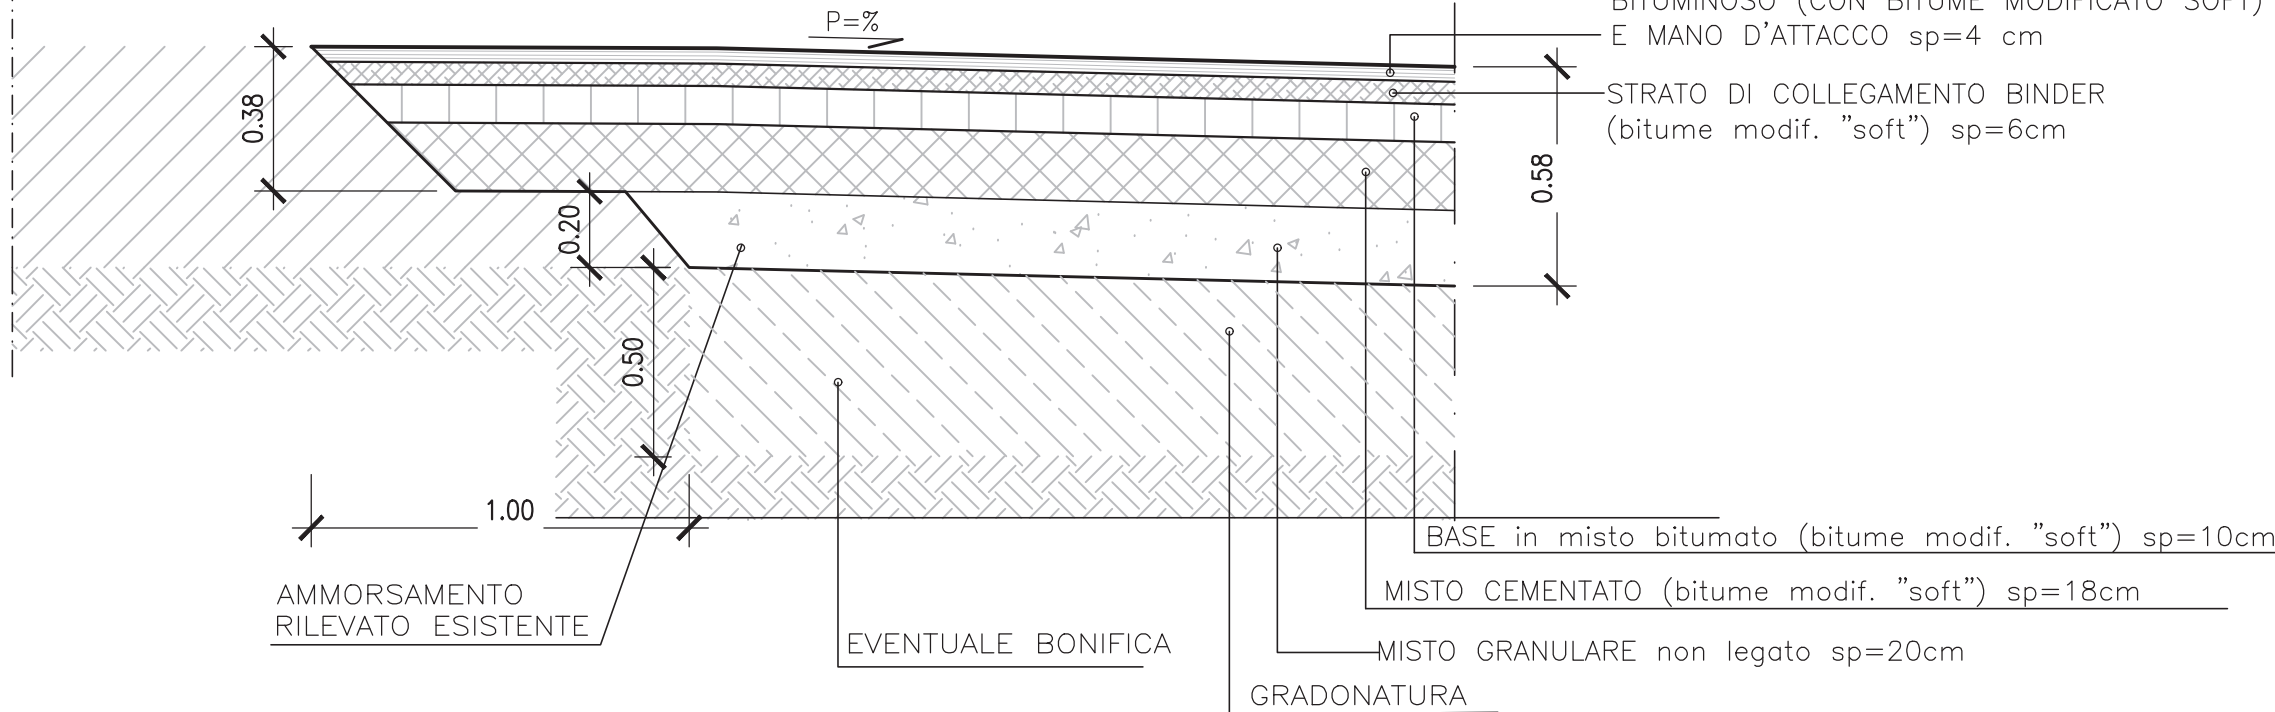

SEZIONE TIPO RAMPA "A", "B", "C" E "D" MONODIREZIONALE

(IN SCAVO - IN CURVA)


SCALA 1:100

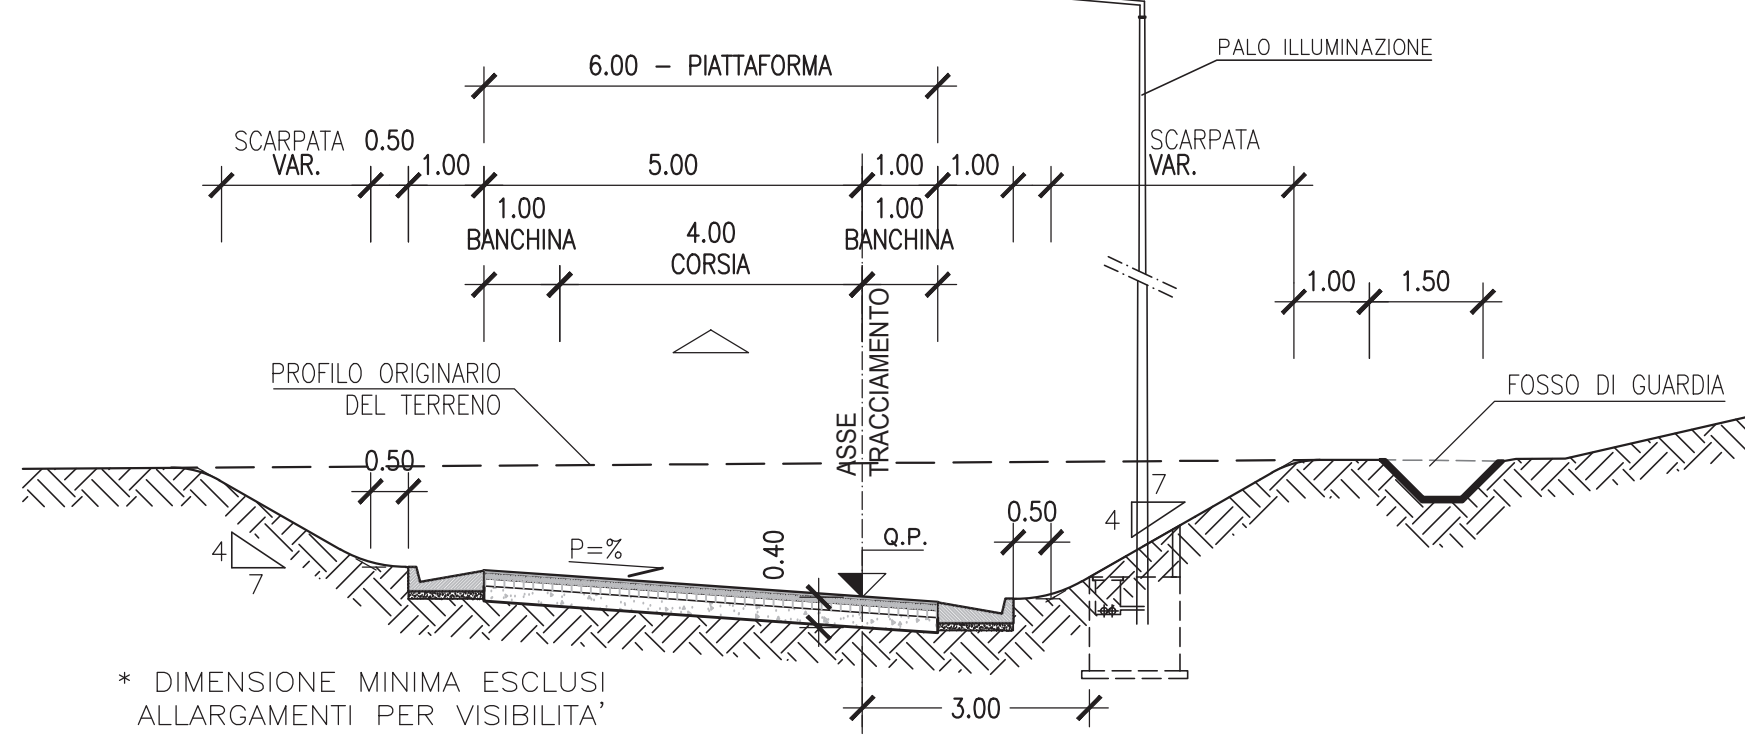

SEZIONE TIPO RAMPE "A" E "C" BIDIREZIONALI


(IN SCAVO - IN RETTIFILLO)

SCALA 1:100

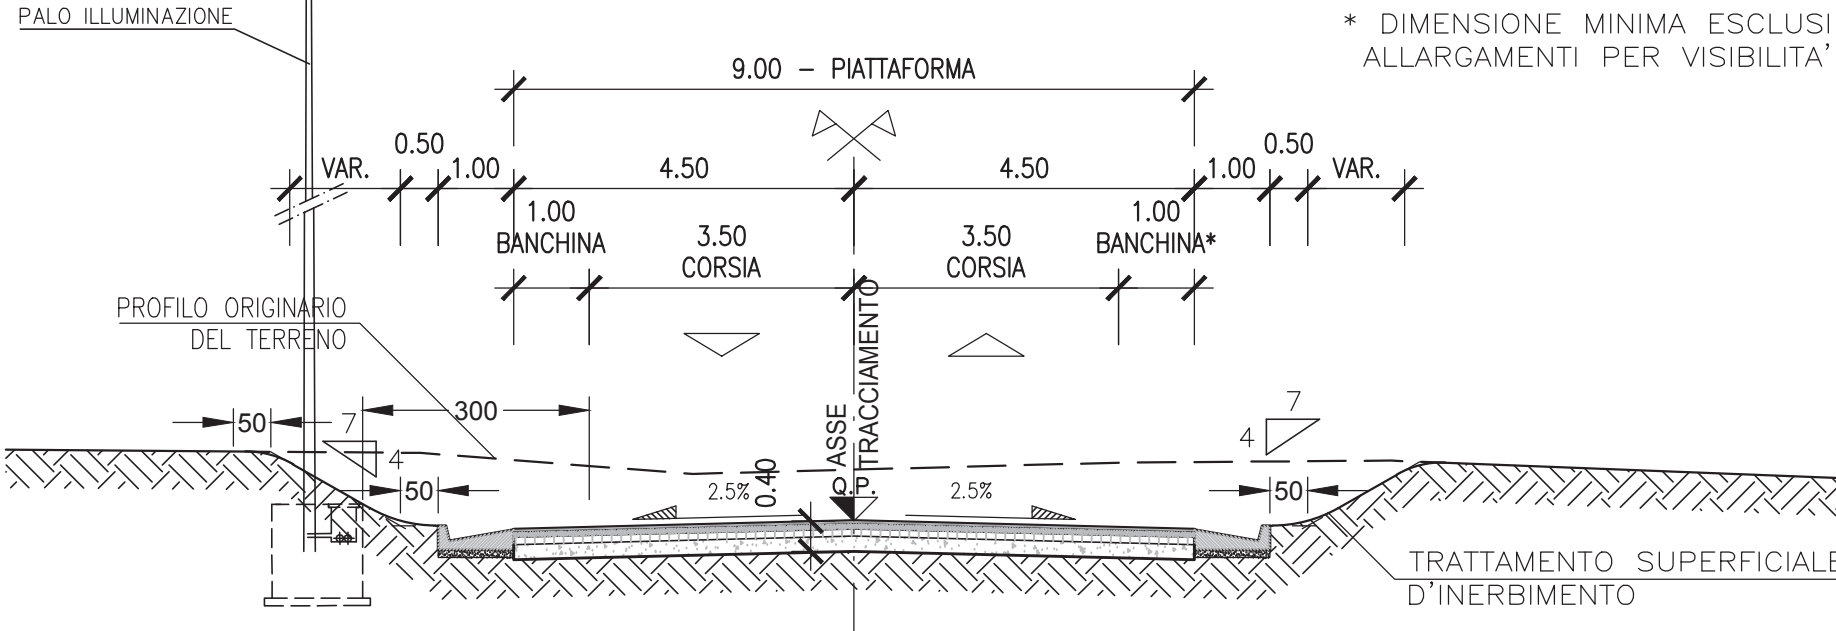


DETTAGLIO MARGINE RAMPE IN RILEVATO

SCALA 1:20

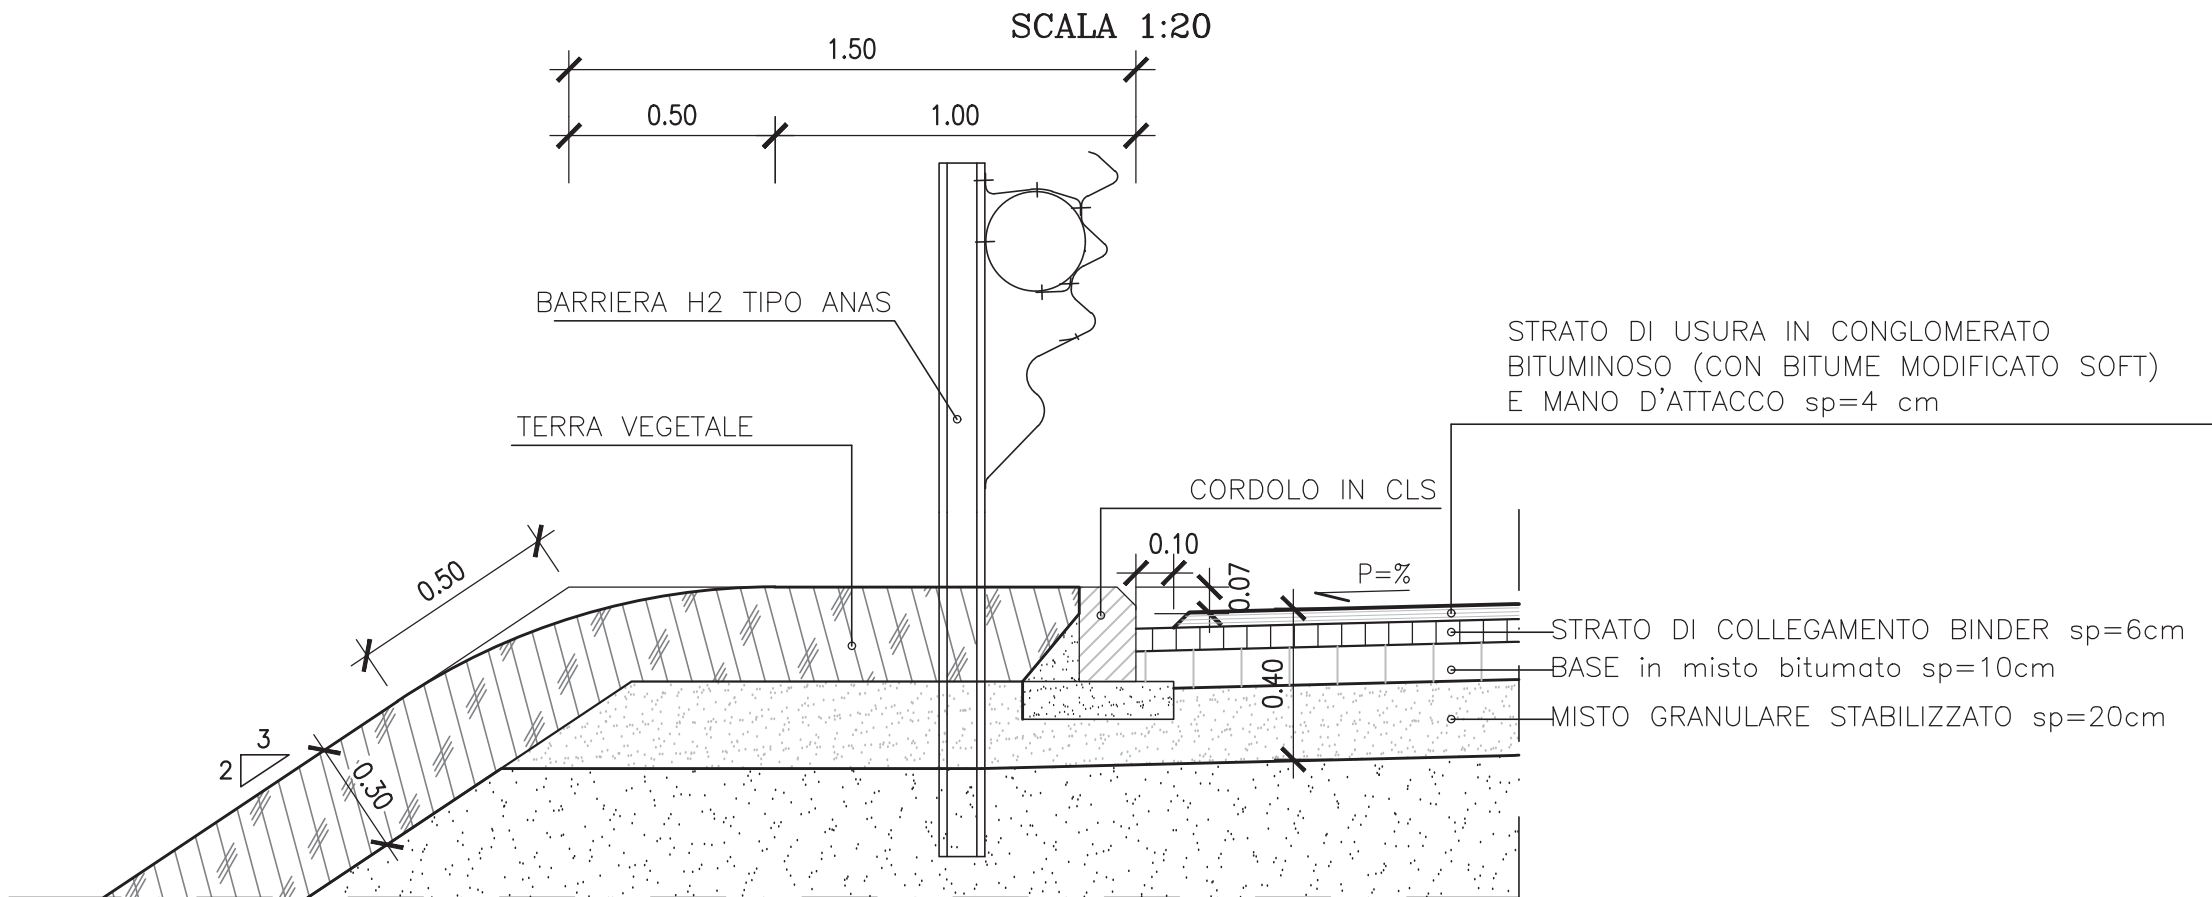

DETTAGLIO MARGINE RAMPE IN SCAVO


SCALA 1:20

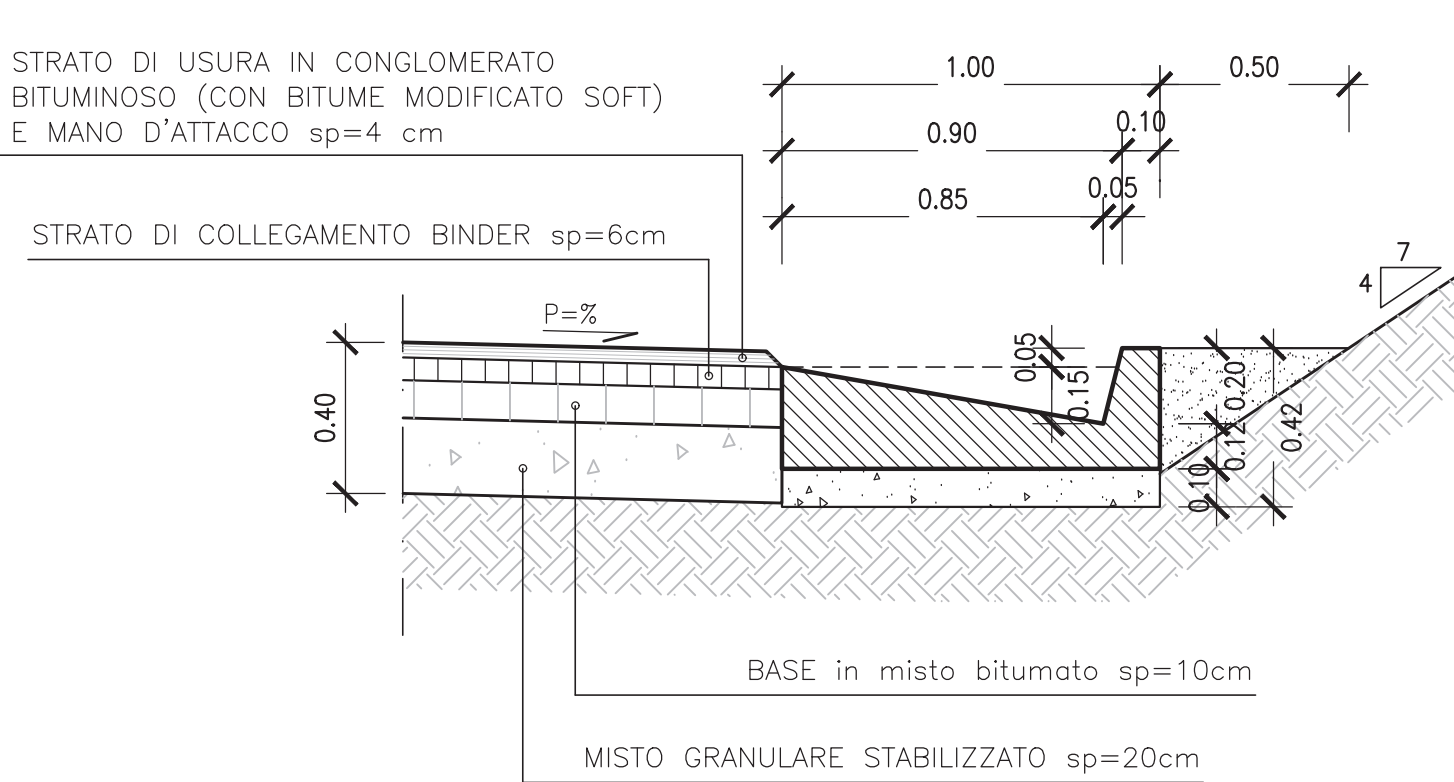

SEZIONE TIPO RAMPE "A" E "C" BIDIREZIONALI

(IN RILEVATO - IN RETTIFILLO)


SCALA 1:100

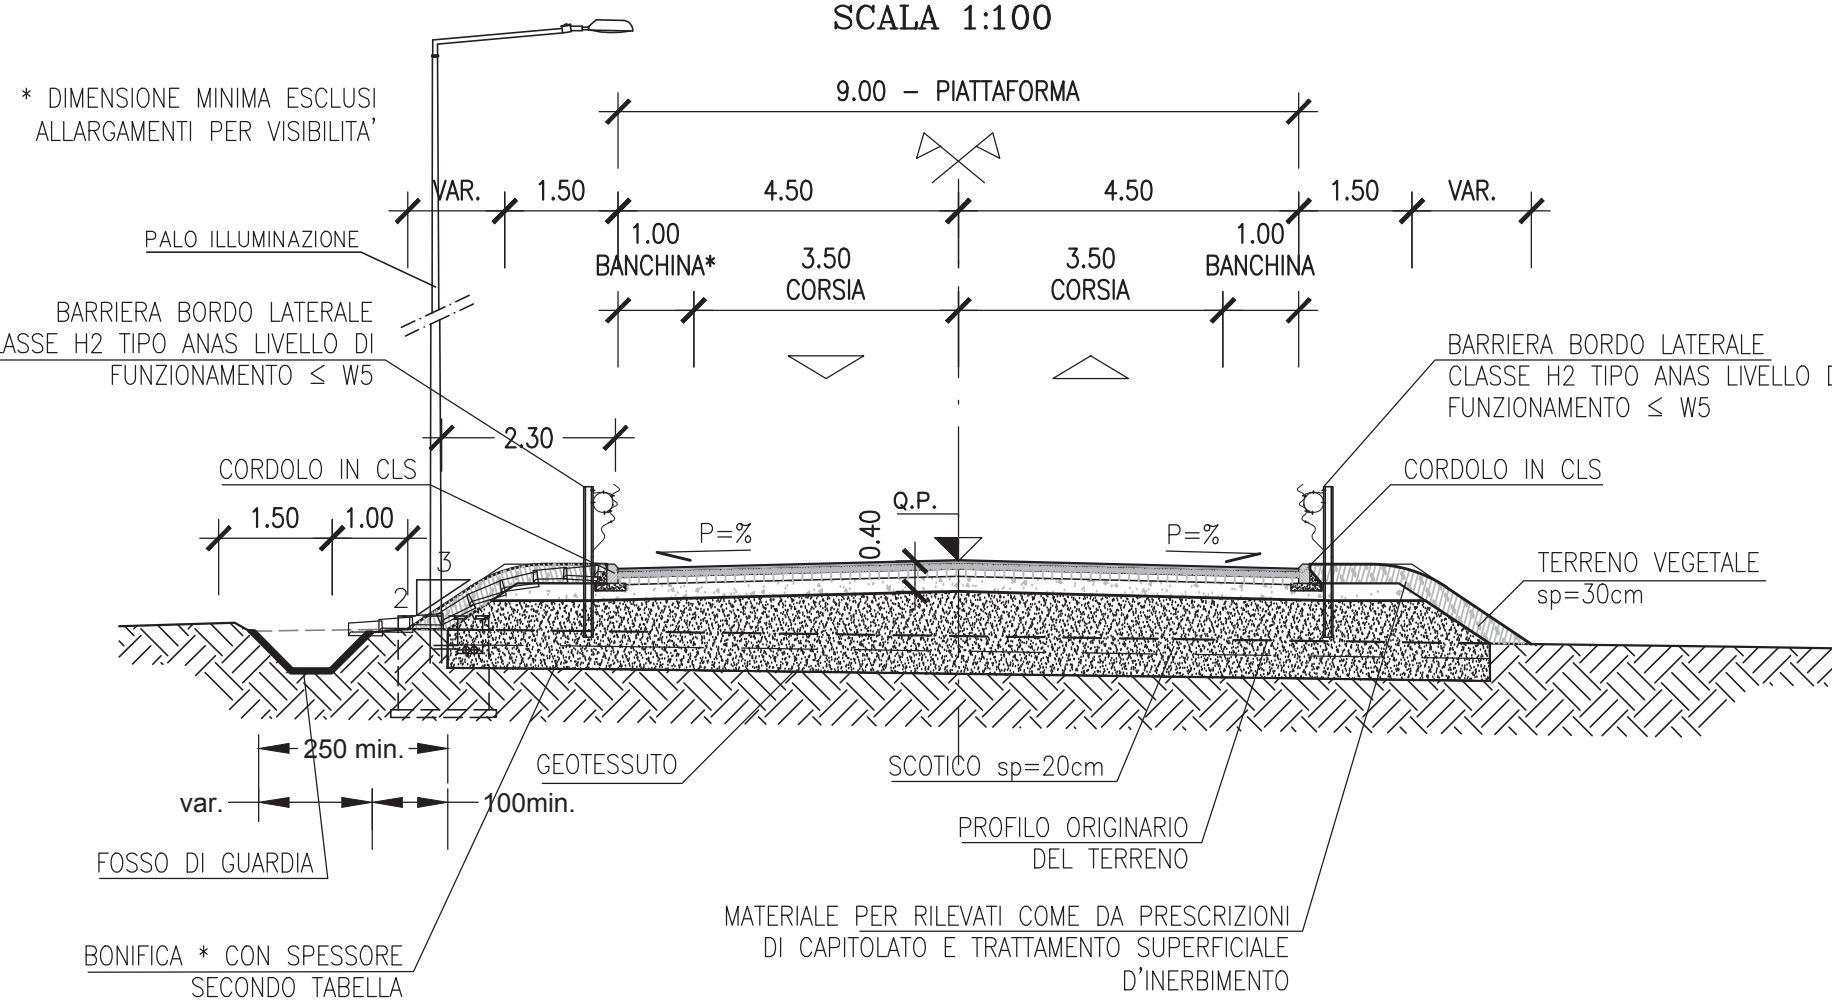

SEZIONE TIPO RAMPA "A", "B" E "C" MONODIREZIONALE

(IN RILEVATO - IN CURVA)

SCALA 1:100

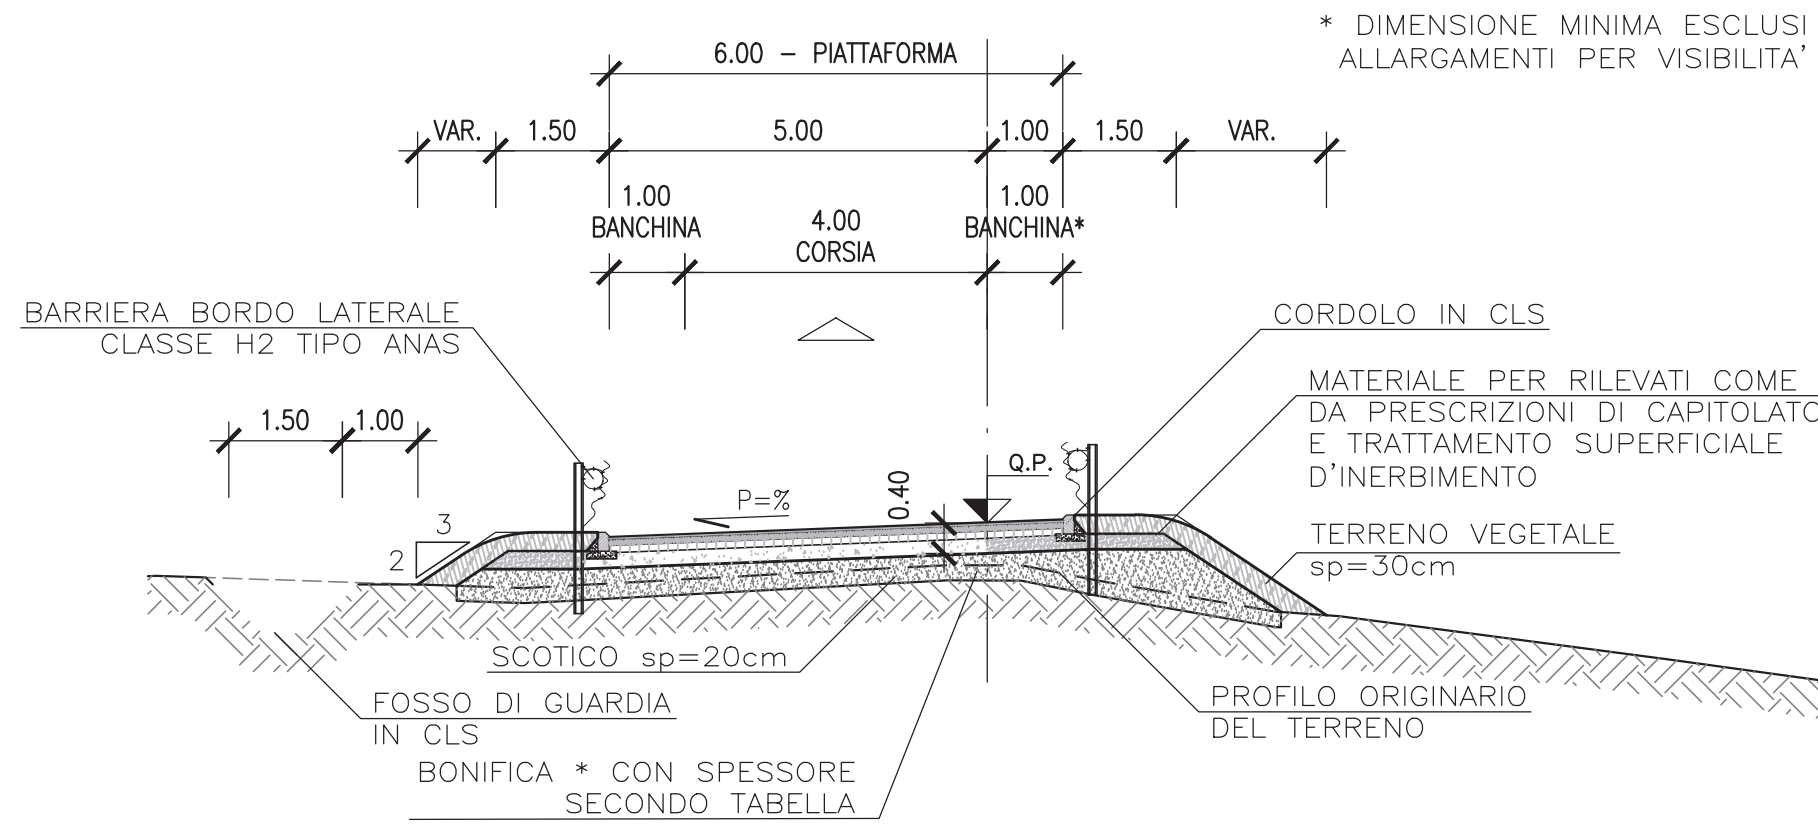

anas
GRUPPO FS ITALIANE

Direzione Progettazione e Realizzazione Lavori

S.S.131 DI "CARLO FELICE"

Adeguamento e messa in sicurezza della S.S.131

Risoluzione dei nodi critici 2°stralcio

dal km 108+300 al km 158+000

PROGETTO ESECUTIVO

CA284

R.T.I. di PROGETTAZIONE:

Mandataria

Mandante

Via G.B. Sammartini n°5
20125 - Milano
Tel. 02 4789111
email: msp@proter.it

Via Artemide n°13
52100 Arezzo
Tel. 055 4211007
email: dettaglio@proter.it

PROGETTISTI:
Ing. Riccardo Fornici - Pro Ter srl (integratore prestazioni specialistiche)
Ordine Ing. di Milano n. 18945
Ing. Nicola D'Allesandro - Della Ingegneria srl
Ordine Ing. di Agrigento n. A895
IL GEOLOGO
Dott. Geol. Massimo Mazzaronica - Pro Ter srl
Albo Geol. Lombardia n. A762
COORDINATORE PER LA SICUREZZA IN FASE DI PROGETTAZIONE
Ing. Diego Ciccarelli
Ordine Ing. di Milano n. 15813
VISTO IL RESP. DEL PROCEDIMENTO
Dott. Ing. Salvatore Frasca



NUOVI SVINCOLI

Nuovo svincolo di Paulliatino al km 120+000

Sezioni tipo rampe

CODICE PROGETTO			NOME FILE		REVISIONE	SC
V01PS00TRAST01B						
PROGETTO	LIV. PROG.	N. PROG.				
L0P1L5Q	E	1901	CODICE ELAB. V011PS00TRAST01			B
D						
C						
B	REVISIONE PER ISTRUTTORIA, VERIFICA E CONTROLLI D. LGS. 35/11		Agosto 2020	ing. D. D'ALESSANDRO	ing. M. CARLINO	ing. N. D'AL
A	Emissione		Marzo 2020	ing. D. D'ALESSANDRO	ing. M. CARLINO	ing. N. D'AL
REV.	DESCRIZIONE	DATA	REDATTO	VERIFICATO	VERIFICATO	APPROVATO