DIAGRAMMA - RAMPA B

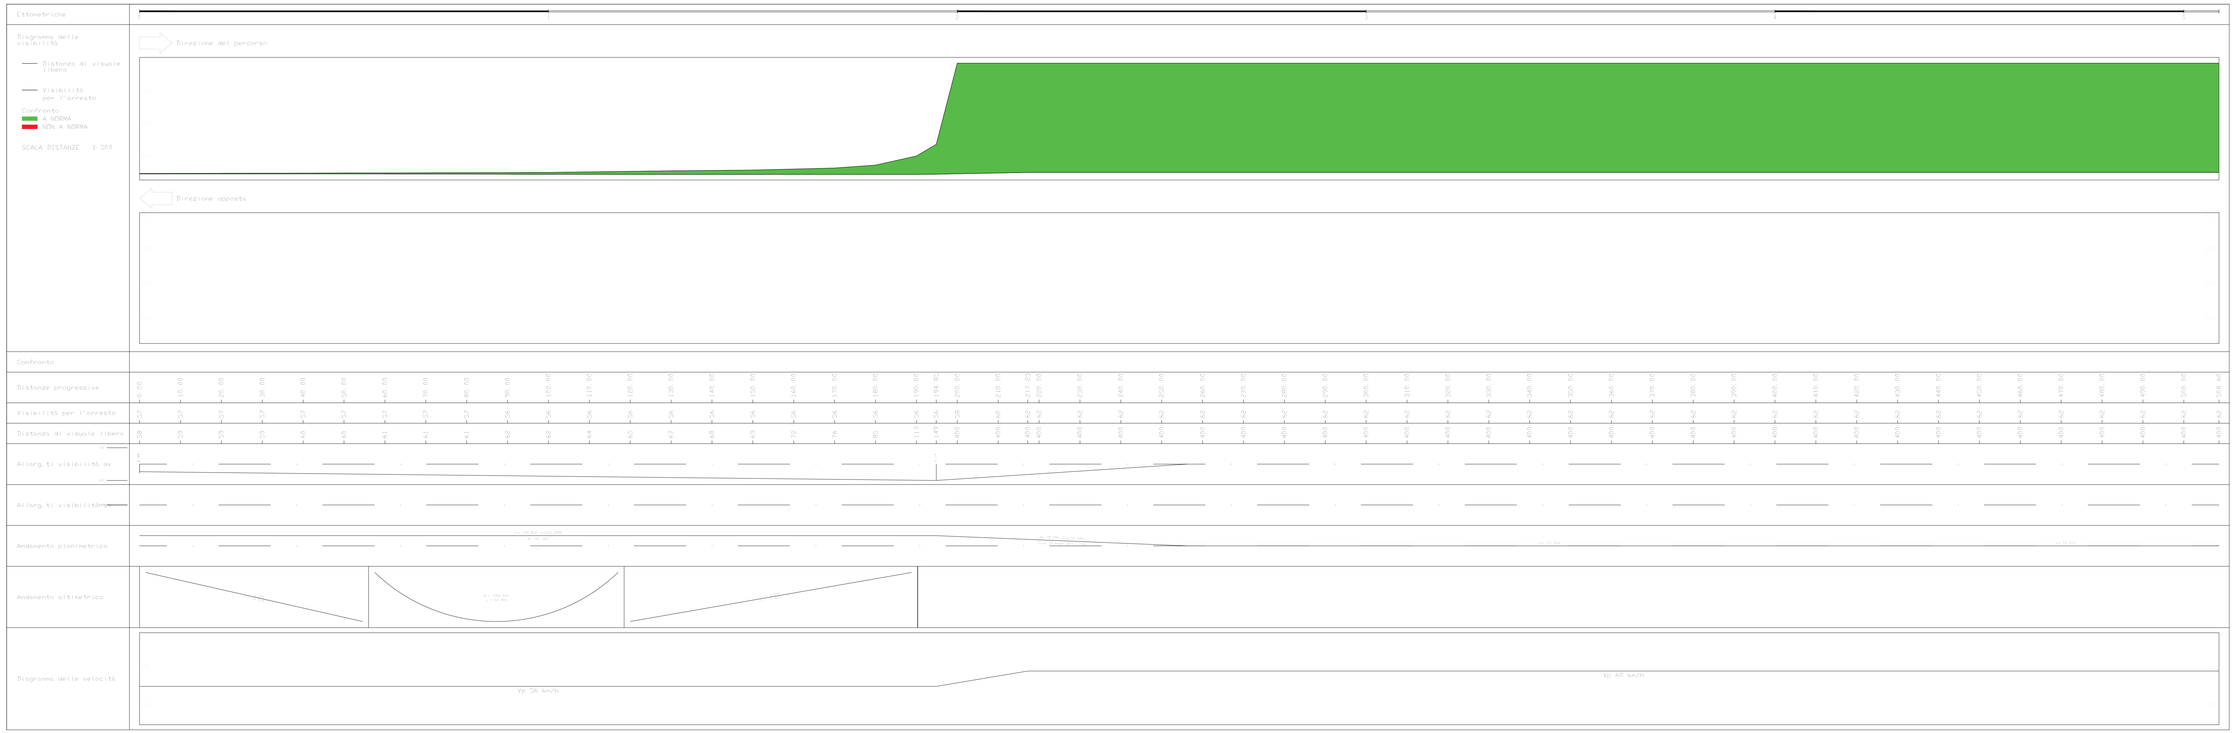

DIAGRAMMA - RAMPA A

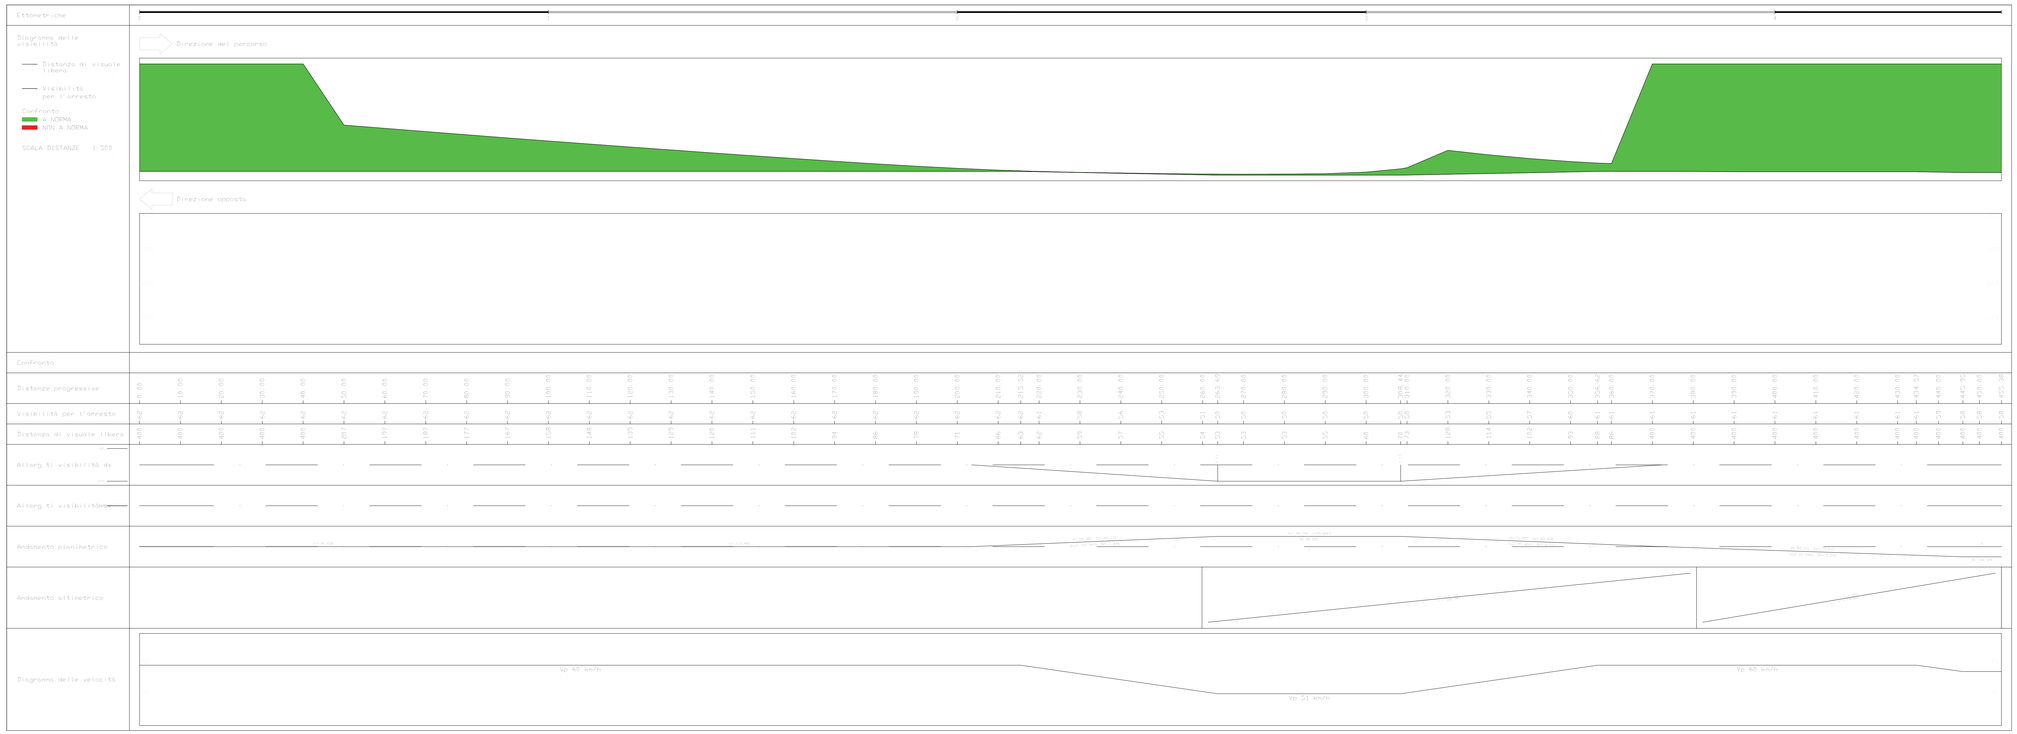

Sanas
GRUPPO FS ITALIANE

Direzione Progettazione e Realizzazione Lavori

S.S. 131 di "Carlo Felice"
Adeguamento e messa in sicurezza della S.S.131
Risoluzione dei nodi critici - 2° stralcio
dal km 108+300 al km 158+000

PROGETTO ESECUTIVO — CA284

R.T.I. di PROGETTAZIONE:

Mandataria
PROITER Progettazione Infrastrutture Territorio s.r.l.
Via G.B. Sammartini n°5 20125 – Milano Tel. 02 6787911 email:mail@proiter.it

Mandante
Via Artemide n°2 92100 Agrigento Tel. 0922 421007 email: dellolagegiseria@pec.it

PROGETTISTI:
Ing. Riccardo Formichi – Pro Iter srl (integratore prestazioni specialistiche)
Ordine Ing. di Milano n. 18045
Ing. Riccardo Formichi
Ordine Ing. di Milano n. 18045

IL GEOLOGO
Dott. Geol. Massimo Mezzanzanica – Pro Iter srl
Albo Geol. Lombardia n. 4762

COORDINATORE PER LA SICUREZZA IN FASE DI PROGETTAZIONE
Ing. Diego Cecchinelli
Ordine Ing. di Milano n. 15813

VISTO: IL RESP. DEL PROCEDIMENTO
Dott. Ing. Salvatore FRASCA

PROTOCOLLO | DATA

PROGETTO STRADALE
Nuovo Svincolo Mulargia-Macomer al km 148+500 - Alternativa 2
Diagramma di visibilità Rampe A e B

CODICE PROGETTO				NOME FILE	REVISIONE	SCALA:
PROGETTO	LIV. PROG.	N. PROG.		V02PS00TRADG03B.pdf		
LOPLSQ	E	1901	CODICE ELAB.	V02PS00TRADG03	B	1:500

REV.	DESCRIZIONE	DATA	REDATTO	VERIFICATO	APPROVATO
D					
C					
B	EMISSIONE	Marzo 2020	Spitaleri	Caprioli	Formichi
A	EMISSIONE PER CONTROLLI D.LGS. 35/2011	Novembre 2019	Spitaleri	Caprioli	Formichi