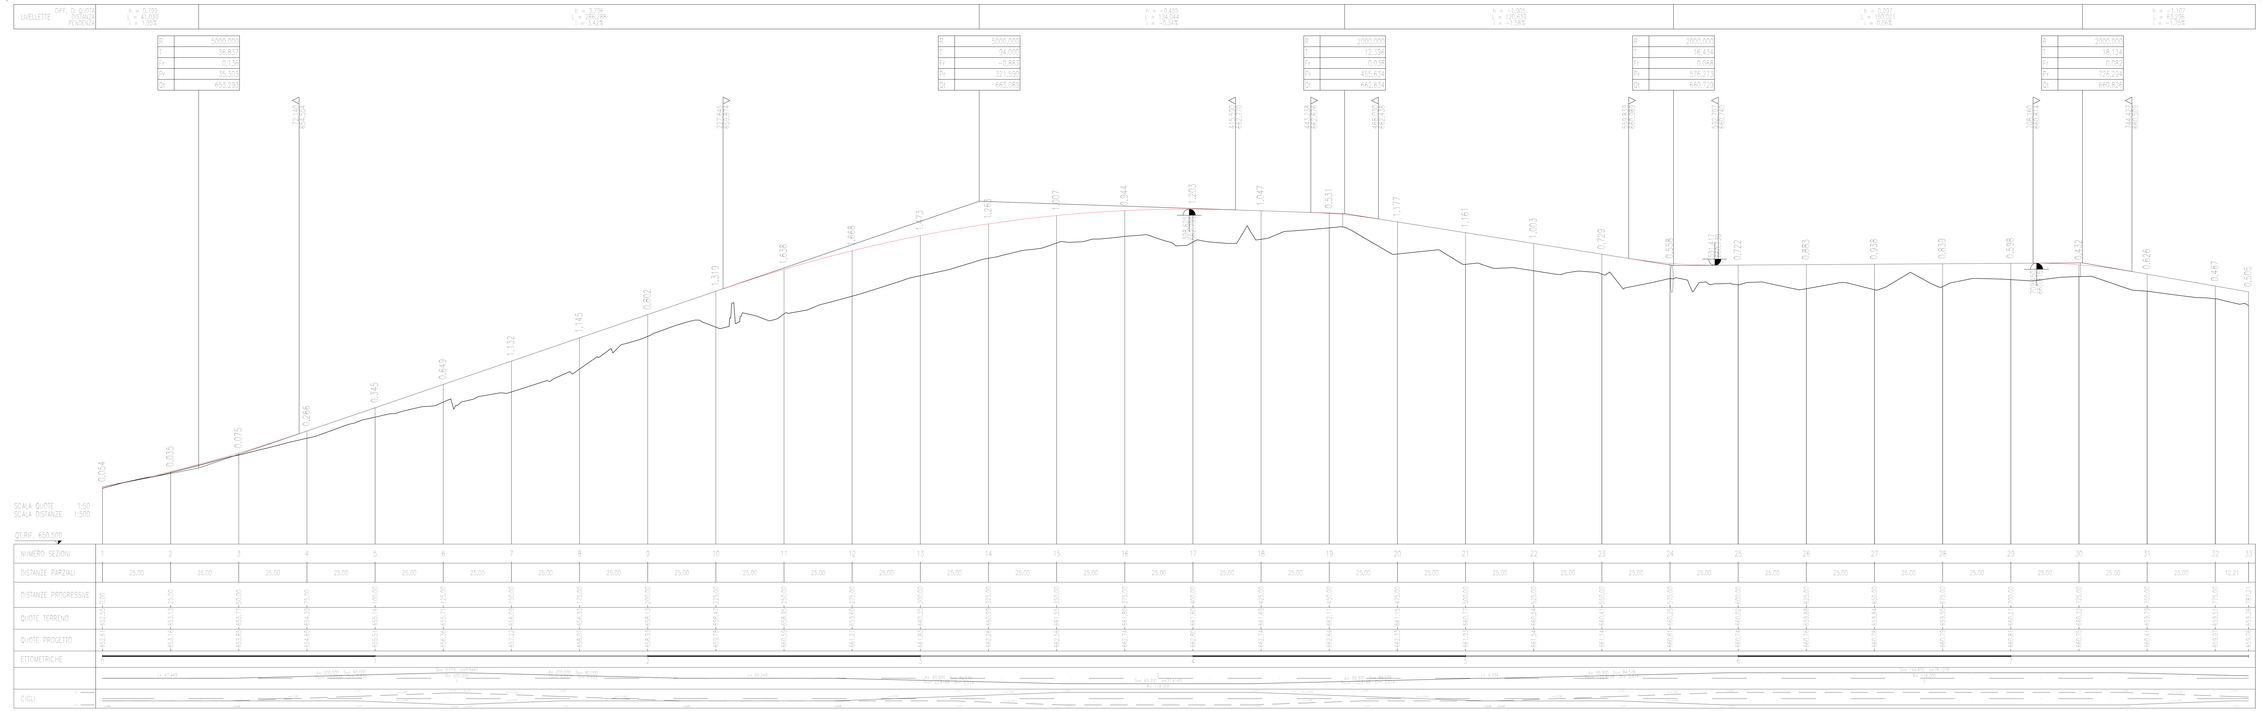

anas
GRUPPO FS ITALIANE
Direzione Progettazione e Realizzazione Lavori

S.S. 131 di "Carlo Felice"
Adeguamento e messa in sicurezza della S.S.131
Risoluzione dei nodi critici - 2° stralcio
dal km 108+300 al km 158+000

PROGETTO ESECUTIVO

CA284

R.T.I. di PROGETTAZIONE:

Mandataria: PROITER ingegneria integrata e servizi tecnici — *Via G.B. Sammartini n°3 Milano 20125 Tel. 02 6787911 e-mail: info@proiter.it*

Mandante: SPECI — *Via Alessandria n°2 Torino 10152 Tel. +0039 011/5217 fax. +0039 011/5217 e-mail: direzione@speci-to.it*

PROGETTISTI:
Ing. Riccardo Formisani – Pro Iter srl (Integrazione prestazioni specialistiche)
Ordine Ing. di Milano n. 18040

Ing. Riccardo Formisani
Ordine Ing. di Milano n. 18040

IL GEOLOGO
Dott. Geol. Massimo Mezzanotte – Pro Iter srl
Albo Geol. Lombardia n. 476)

COORDINATORE PER LA SICUREZZA IN FASE DI PROGETTAZIONE
Ing. Diego Zeccherelli
Ordine Ing. di Milano n. 15817

VISTO IL RESP. DEL PROCEDIMENTO
Dott. Ing. Salvatore FRASCA

PROTOCOLLO | DATA

PROGETTO STRADALE

Nuovo Svincolo Mulargia-Macomer al km 148+500 - Alternativa 2

Profilo longitudinale S.S.129 bis

CODICE PROGETTO			NOME FILE		REVISIONE	SCALA:
PROGETTO	LIV. PROG.	N. PROG.	VO2PS00TRAFP01B.pdf			
LOPA SD	E	1901	CODICE ELAB.	VO2PS00TRAFP01	B	1:50/1:500

REV.	DESCRIZIONE	DATA	REDATTO	VERIFICATO	APPROVATO
D					
C					
B	EMISSIONE	Marzo 2020	Spitaleri	Capraff	Formisi
A	EMISSIONE PER CONTROLLI D.LGS. 35/2011	Novembre 2019	Spitaleri	Capraff	Formisi