

S.S. 131 di "Carlo Felice"
Adeguamento e messa in sicurezza della S.S.131
Risoluzione dei nodi critici - 2° stralcio
dal km 108+300 al km 158+000

PROGETTO ESECUTIVO

CA284

R.T.I. di PROGETTAZIONE:

Mandataria



**PRO
ITER**
Progetto
Infrastrutture
Territoriale s.r.l.

Via G.B. Sammartini n°5
20125 - Milano
Tel. 02 6787911
email: mail@proiter.it

Mandante



Via Artemide n°3
92100 Agrigento
Tel. 0922 421007
email: deltaingegneria@pec.it

PROGETTISTI:

Ing. Riccardo Formichi - Pro Iter srl (Integratore prestazioni specialistiche)
Ordine Ing. di Milano n. 18045

Ing. Riccardo Formichi
Ordine Ing. di Milano n. 18045

IL GEOLOGO

Dott. Geol. Massimo Mezzananza - Pro Iter srl
Albo Geol. Lombardia n. A762

COORDINATORE PER LA SICUREZZA IN FASE DI PROGETTAZIONE

Ing. Diego Ceccherelli
Ordine Ing. di Milano n. 15813

VISTO: IL RESP. DEL PROCEDIMENTO

Dott. Ing. Salvatore FRASCA



PROTOCOLLO

DATA

PROGETTO STRADALE

Nuovo Svincolo Mulargia-Macomer al km 148+500 - Alternativa 2
Sezioni trasversali rampa B

CODICE PROGETTO

PROGETTO LIV. PROG. N. PROG.

L O P L S Q E 1901

NOME FILE
V02PS00TRASZ04.pdf

CODICE ELAB. **V02 PS00 TRASZ04**

REVISIONE

B

SCALA:

1:200

D

C

B

A

REV.

EMISSIONE

EMISSIONE PER CONTROLLI D.LGS. 35/2011

DESCRIZIONE

Marzo 2020

Novembre 2019

DATA

Spitaleri

Spitaleri

REDATTO

Caprioli

Caprioli

VERIFICATO

Formichi

Formichi


APPROVATO

SEZIONE N. : 20
 QT. PROGETTO : 662.345
 DIST.PROG. : 455.375

SEZIONE N. : 1
 QT. PROGETTO : 661.777
 DIST.PROG. : 0.000
 DIST.SUCC. : 25.000

SCALA 1:200

QT.RIF. 653.209

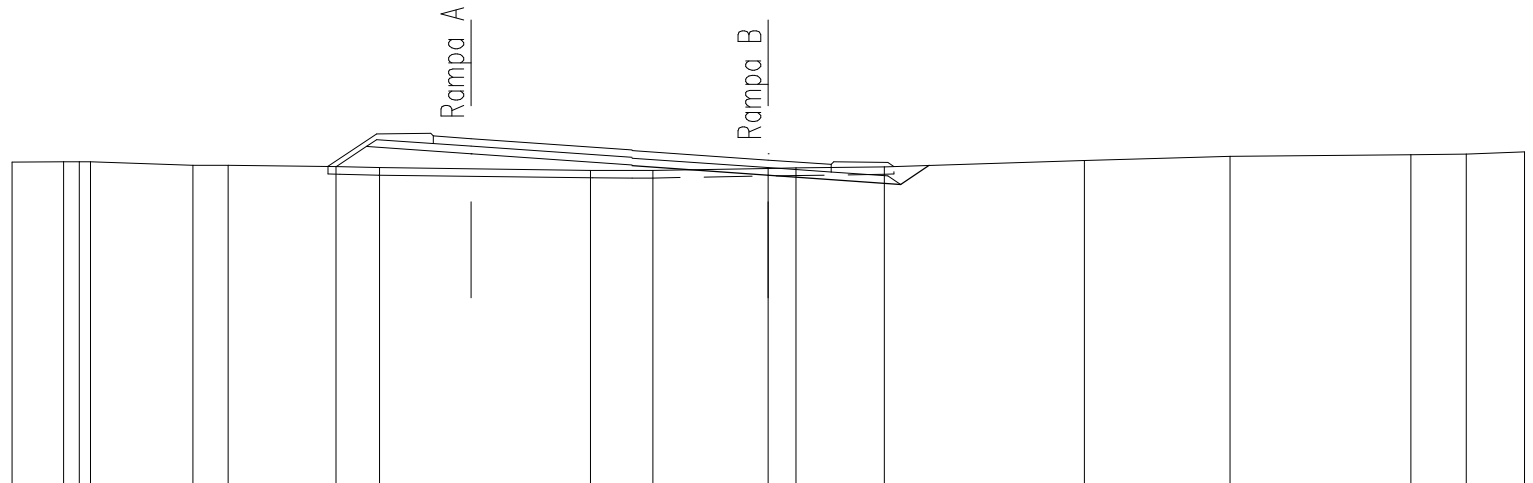


DIST.PARZIALI PAVIMENTATO								3.60	1.66											
DIST.PARZIALI PROGETTO								3.60	3.50	0.76										
QUOTE PROGETTO																				
QUOTE TERRENO	661.72	661.73	661.73	661.73	661.64	661.64	661.61	661.58	661.51	661.50	661.38	661.38	661.13	661.64	661.77	661.88	661.92	661.93	661.99	
DIST.PARZIALI TERRENO	1.36	0.42	0.30	2.70	0.93	2.85	1.15	5.58	1.65	3.05	0.73	2.34	5.29	3.85	4.78	1.46	1.54			

SEZIONE N. : 2
 QT. PROGETTO : 661.152
 DIST.PROG. : 25.000
 DIST.PREC. : 25.000
 DIST.SUCC. : 3.353

SCALA 1:200

QT.RIF. 653.806

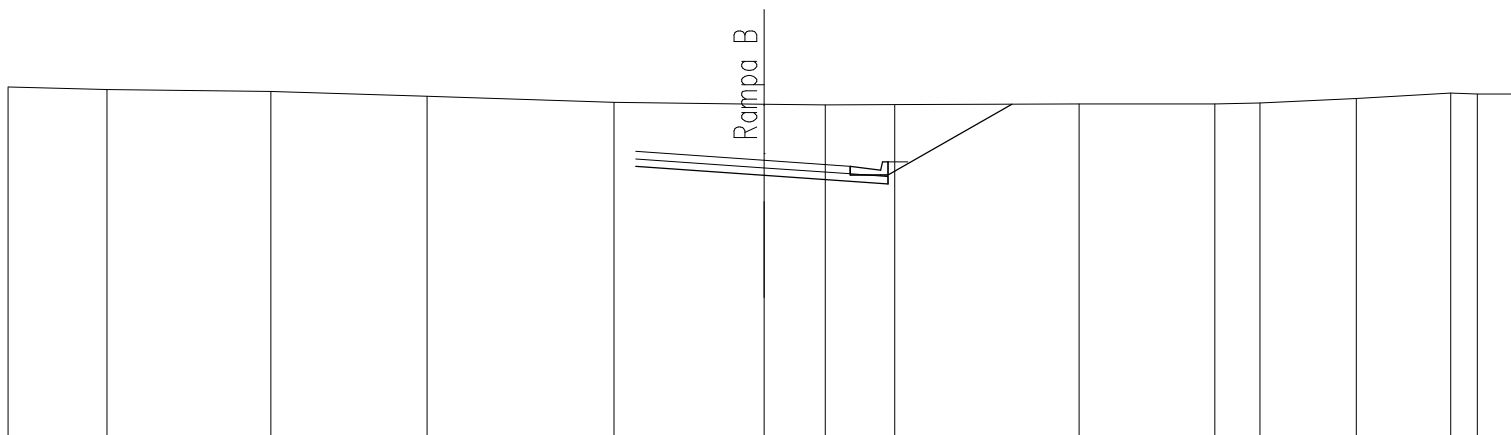


DIST.PARZIALI PAVIMENTATO					3.40	2.28												
DIST.PARZIALI PROGETTO					3.40	3.28	3.28											
QUOTE PROGETTO					660.99	660.75	660.76 660.52 660.72	662.64										
QUOTE TERRENO	663.09	663.02	662.97	662.85	662.69	662.64	662.62	662.63	662.64	662.64	662.67	662.79	662.93	662.91	662.91			
DIST.PARZIALI TERRENO	2.62	4.33	4.13	4.94	3.98	1.61	1.84	4.88	3.59	1.20	2.55	2.50	0.70	1.14				

SEZIONE N. : 18
 QT. PROGETTO : 661.554
 DIST.PROG. : 425.000

SEZIONE N. : 3
 QT. PROGETTO : 661.068
 DIST.PROG. : 28.353
 DIST.PREC. : 3.353
 DIST.SUCC. : 21.647

SCALA 1:200

QT.RIF. 653.848

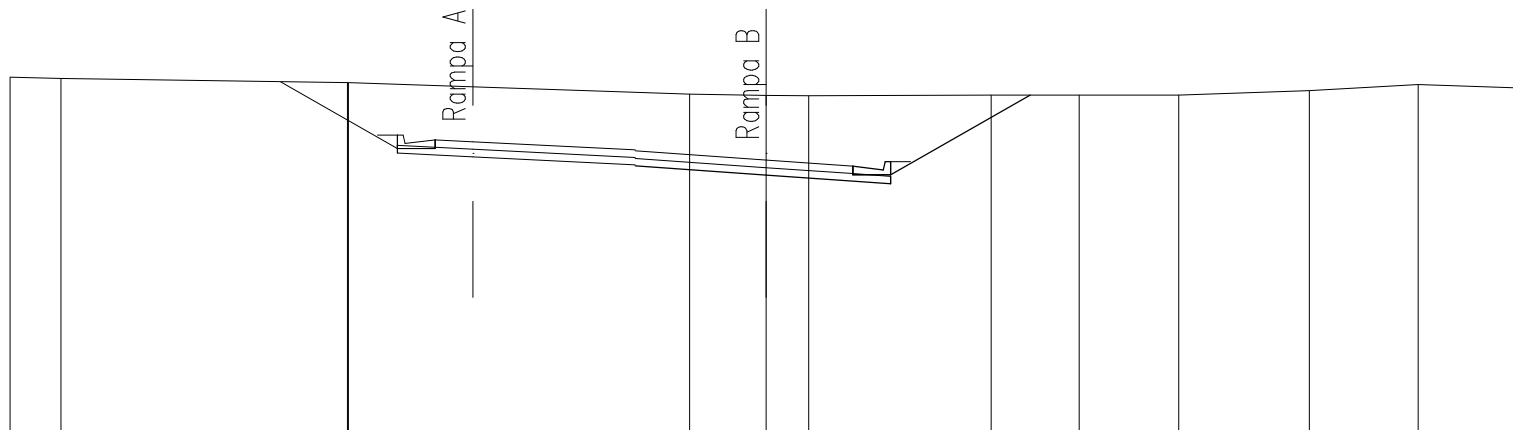


DIST.PARZIALI PAVIMENTATO			3.47		2.29									
DIST.PARZIALI PROGETTO			3.47		3.29		3.69							
QUOTE PROGETTO			660.91		660.67		660.68 660.44 660.64		662.79					
QUOTE TERRENO	663.26	663.22	663.12		662.81	662.78	662.77	662.78		662.79	662.78	662.91	663.07	662.98
DIST.PARZIALI TERRENO	1.34	7.58		9.03		2.02	1.12	4.82		2.33	2.64	3.45	2.88	2.76

SEZIONE N. : 4
 QT. PROGETTO : 660.527
 DIST.PROG. : 50.000
 DIST.PREC. : 21.647
 DIST.SUCC. : 1.938

SCALA 1:200

QT.RIF. 654.001

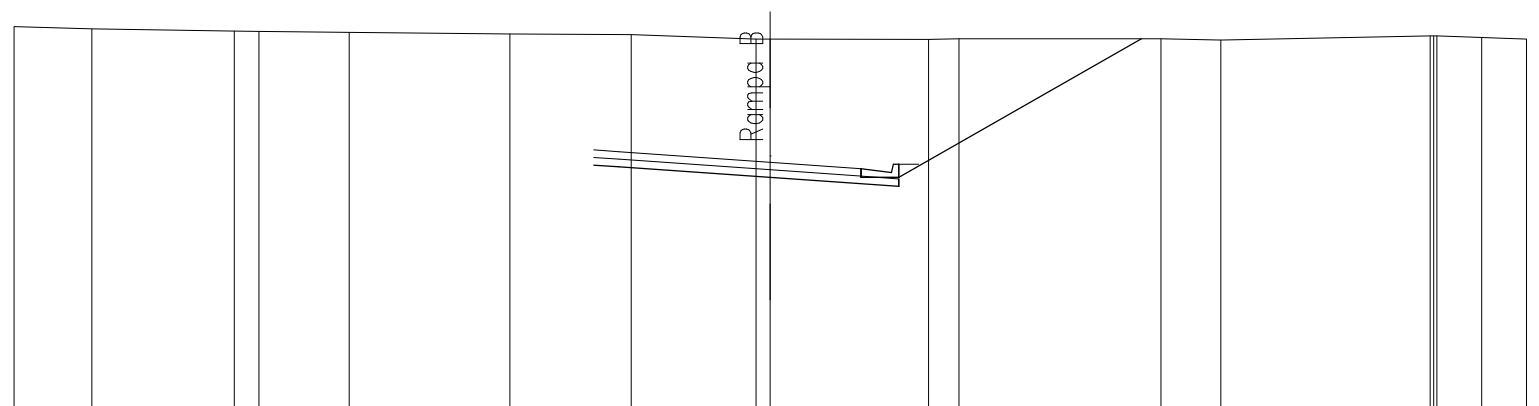


DIST.PARZIALI PAVIMENTATO							0.66	4.00	2.40					
DIST.PARZIALI PROGETTO							0.66	4.00	3.40	6.41				
QUOTE PROGETTO							660.45 660.41		660.13	660.13 660.09 660.09		663.79		
QUOTE TERRENO	664.11	664.06	664.00 663.99	663.96		663.92	663.91	663.78 663.78	663.78 663.79		663.79	663.76	663.87 663.87 663.87	663.83 663.79
DIST.PARZIALI TERRENO	2.06	3.77	0.65	2.39	4.25	3.20	3.30	0.38	4.19	0.80	5.34	1.58	5.54	1.19 1.18

SEZIONE N. : 17
 QT. PROGETTO : 660.921
 DIST.PROG. : 400.000

SEZIONE N. : 5
 QT. PROGETTO : 660.479
 DIST.PROG. : 51.938
 DIST.PREC. : 1.938
 DIST.SUCC. : 23.062

SCALA 1:200


QT.RIF. 654.007

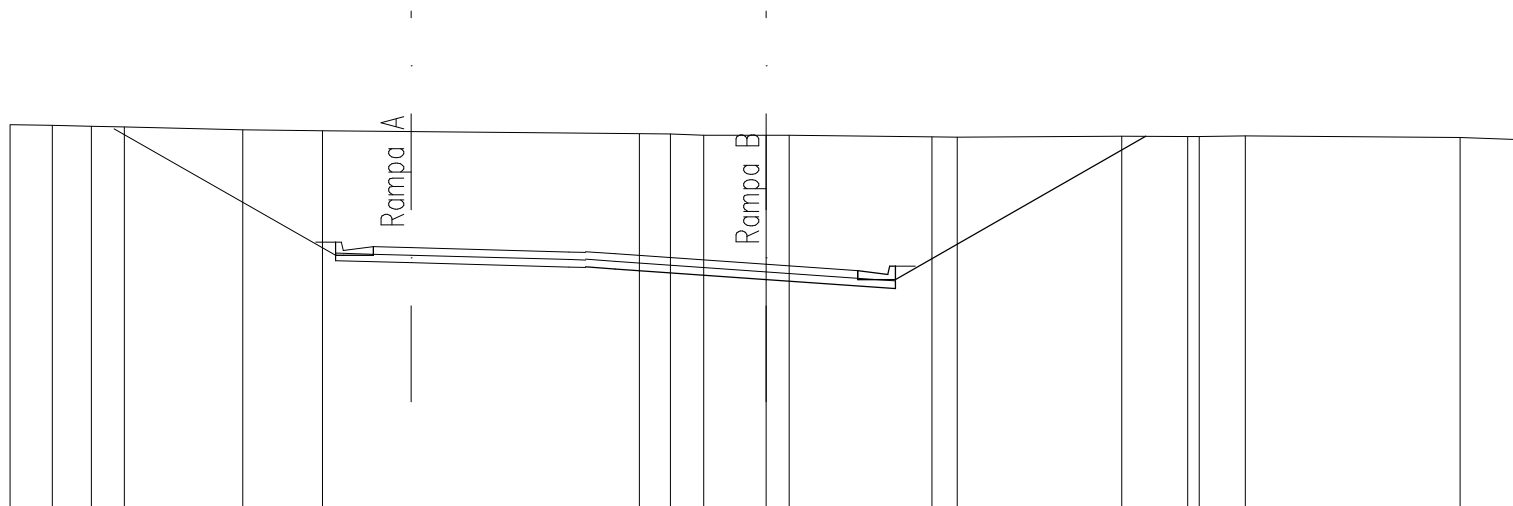

DIST.PARZIALI PAVIMENTATO							0.78	4.00	2.41						
DIST.PARZIALI PROGETTO							0.78	4.00	3.41		6.62				
QUOTE PROGETTO							-660.41	-660.36		-660.08	-660.08	-660.04		-663.86	
QUOTE TERRENO	664.17	664.16	664.13	664.12	664.04	664.01		663.93	663.93	663.90	663.89	663.89		663.85	663.85
DIST.PARZIALI TERRENO	1.12	1.04	0.87	3.13	2.11		8.38	0.82	0.89	1.65	0.61	3.78	0.66	4.35	1.74
															0.31
															1.22
															5.67
															1.65
															663.78

SEZIONE N. : 16
 QT. PROGETTO : 660.399
 DIST.PROG. : 375.000

SEZIONE N. : 6
 QT. PROGETTO : 660.042
 DIST.PROG. : 75.000
 DIST.PREC. : 23.062
 DIST.SUCC. : 25.000

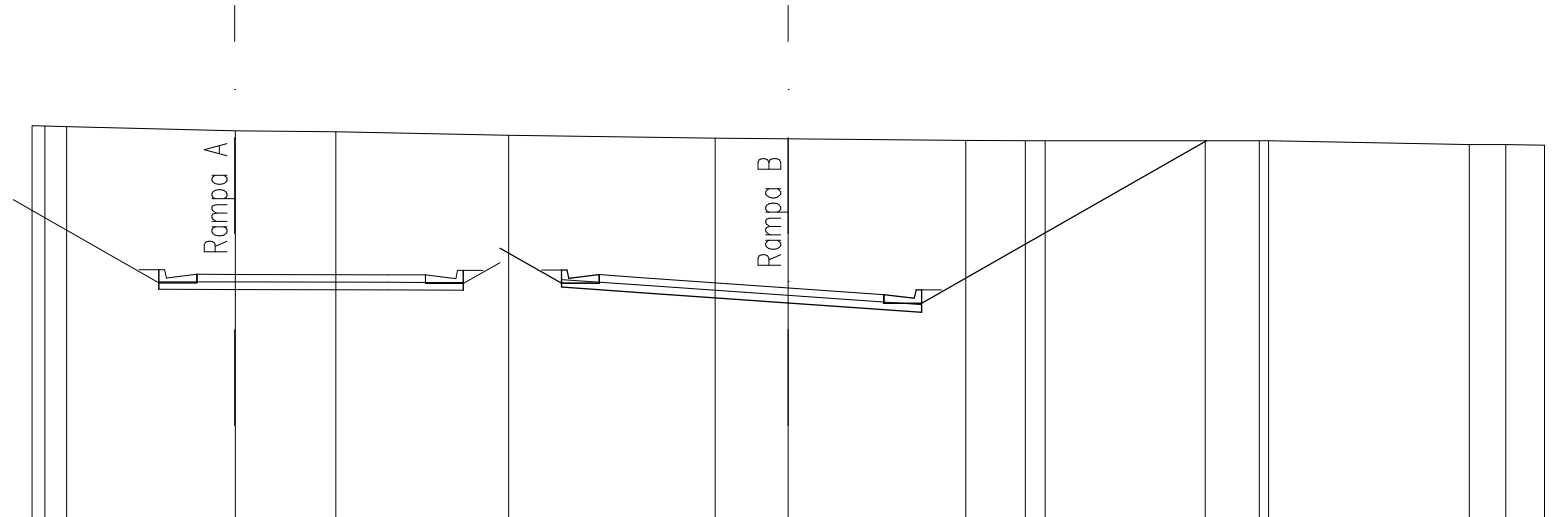

SCALA 1:200

QT.RIF. 653.954

DIST.PARZIALI PAVIMENTATO					1.00	4.00	2.53						
DIST.PARZIALI PROGETTO				1.62	2.00	4.00	3.53	7.53					
QUOTE PROGETTO				661.09	660.26 660.06 660.16	659.92	659.64	659.64 659.40 659.60	663.94				
QUOTE TERRENO	664.33 664.33 664.31	664.20	664.17	664.07		664.00	663.98	663.95	663.94 663.94 663.93	663.83 663.83 663.82			
DIST.PARZIALI TERRENO	0.34 0.58	4.46	2.66	4.57	5.46	1.94	4.70	1.57	0.52	4.23	1.43 0.25	5.31	0.96 1.02

SEZIONE N. : 7

QT. PROGETTO : 659.968


DIST.PROG. : 100.000

DIST.PREC. : 25.000

DIST.SUCC. : 25.000

SCALA 1:200

QT.RIF. 653.686

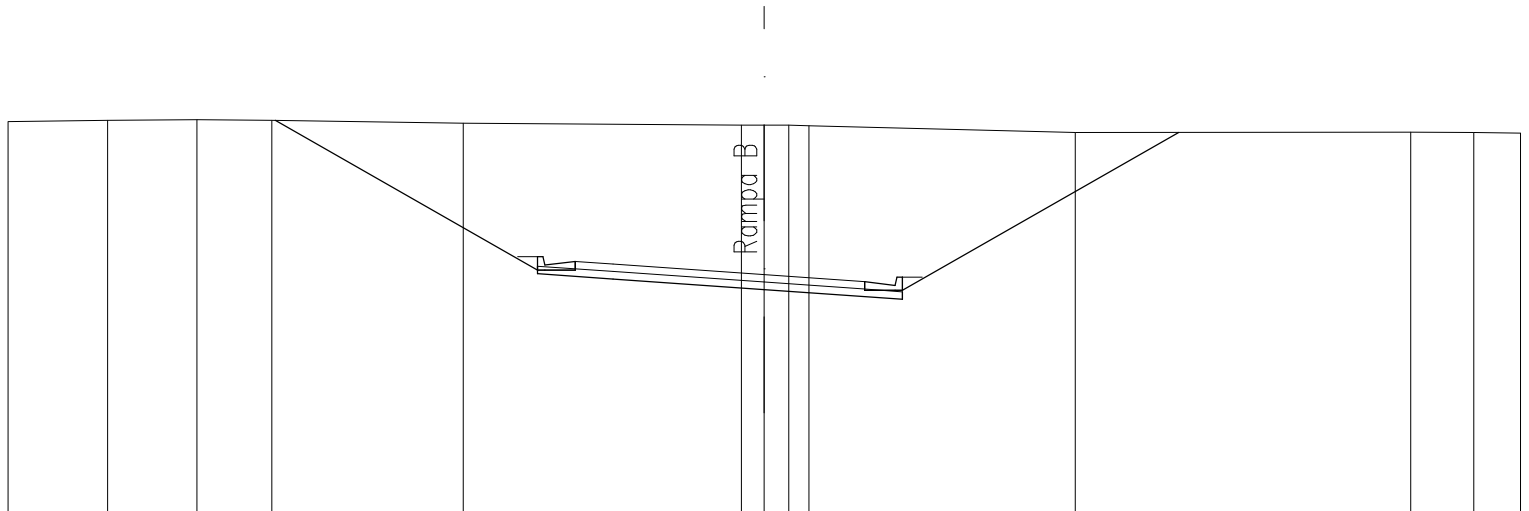


DIST.PARZIALI PAVIMENTATO					1.00	4.00	2.66					
DIST.PARZIALI PROGETTO	6.93				2.00	4.00	3.66	7.31				
QUOTE PROGETTO	664.05				660.19 659.99 660.09	659.85	659.57	659.55 659.31 659.51	663.73			
QUOTE TERRENO	664.01	664.04	664.06	664.05	663.97			663.92 663.92 663.92 663.90	663.72			663.73 663.73 663.71
DIST.PARZIALI TERRENO	2.63	2.37	1.98	5.06	7.35		0.61 0.65 0.53	7.05	8.87		1.67	1.23

SEZIONE N. : 8
 QT. PROGETTO : 660.301
 DIST.PROG. : 125.000
 DIST.PREC. : 25.000
 DIST.SUCC. : 25.000

SCALA 1:200

QT.RIF. 653.615

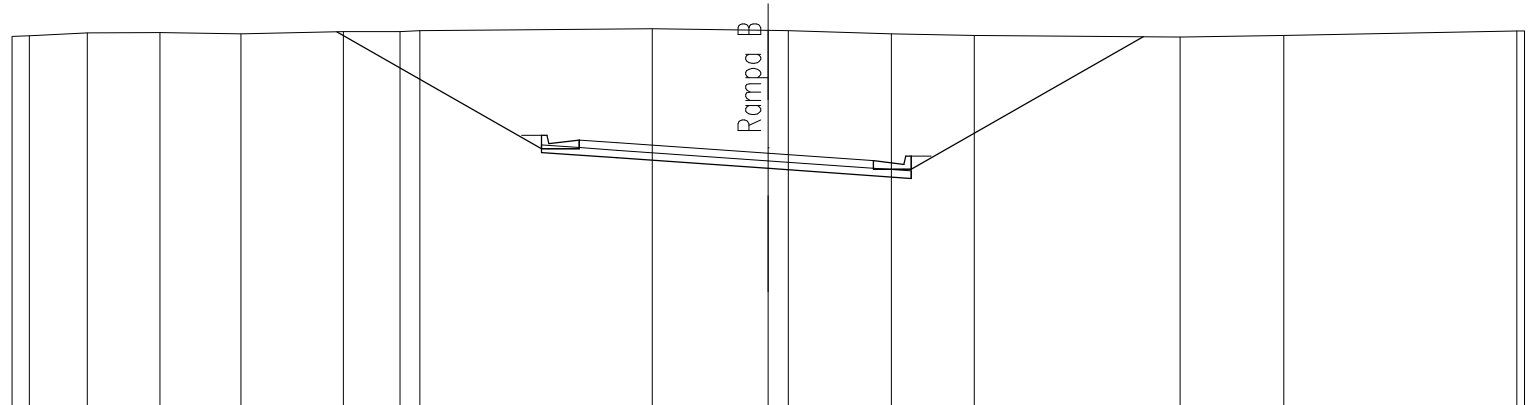


DIST.PARZIALI PAVIMENTATO							1.00	4.00	2.79						
DIST.PARZIALI PROGETTO						5.41	2.00	4.00	3.79	6.13					
QUOTE PROGETTO						663.51	660.52 660.32 660.42	660.18	659.90	659.88 659.64 659.84	663.38				
QUOTE TERRENO	663.39 663.41	663.49	663.49	663.46	663.52	663.52 663.54		663.59	663.55 663.55	663.46	663.42	663.37	663.41	663.53 663.53	
DIST.PARZIALI TERRENO	0.45	1.53	1.92	2.14	2.71	1.50	0.52	6.14	3.07	0.53	2.73	2.19	5.44	2.74	6.17

SEZIONE N. : 9
 QT. PROGETTO : 660.769
 DIST.PROG. : 150.000
 DIST.PREC. : 25.000
 DIST.SUCC. : 25.000

SCALA 1:200

QT.RIF. 653.650

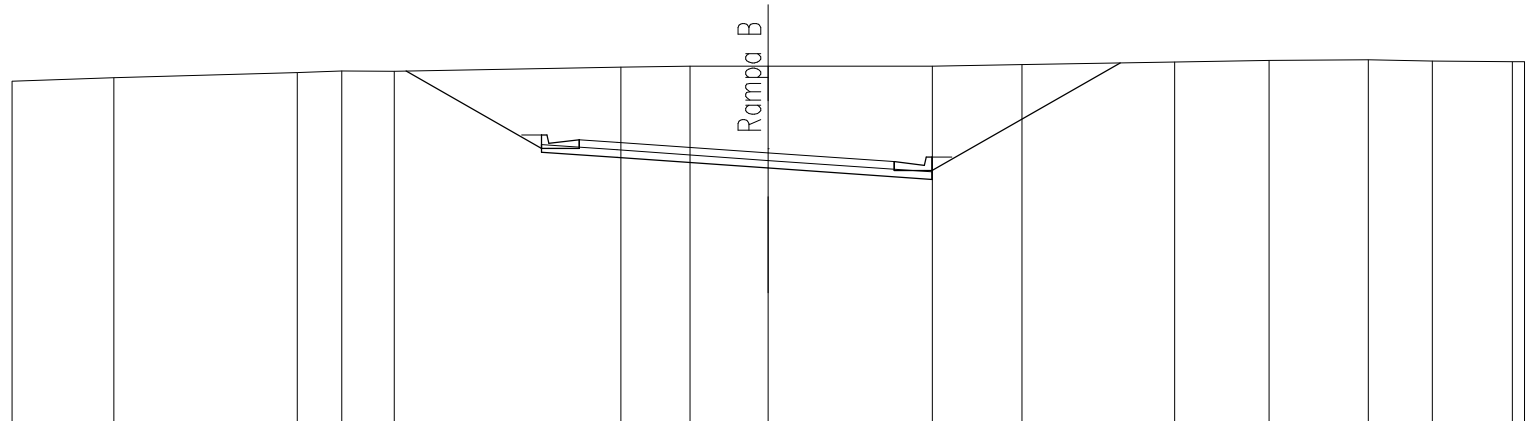

DIST.PARZIALI PAVIMENTATO						1.00	4.00	3.33								
DIST.PARZIALI PROGETTO					3.58	2.00	4.00	4.33	4.98							
QUOTE PROGETTO					662.94	660.99 660.79 660.89	660.65	660.37	660.31 660.27	663.15						
QUOTE TERRENO	662.67	662.76	662.90	662.93	662.93	663.04	663.06	663.06	663.06	663.11	663.17	663.22	663.23	663.20	663.18	663.18
DIST.PARZIALI TERRENO	2.69	4.85	1.18	1.39	6.00	1.82	2.07	4.34	2.37	4.04	2.50	2.63	1.69	2.11	0.32	

SEZIONE N. : 10

QT. PROGETTO : 661.237


DIST.PROG. : 175.000

DIST.PREC. : 25.000

DIST.SUCC. : 25.000

SCALA 1:200

QT.RIF. 653.716

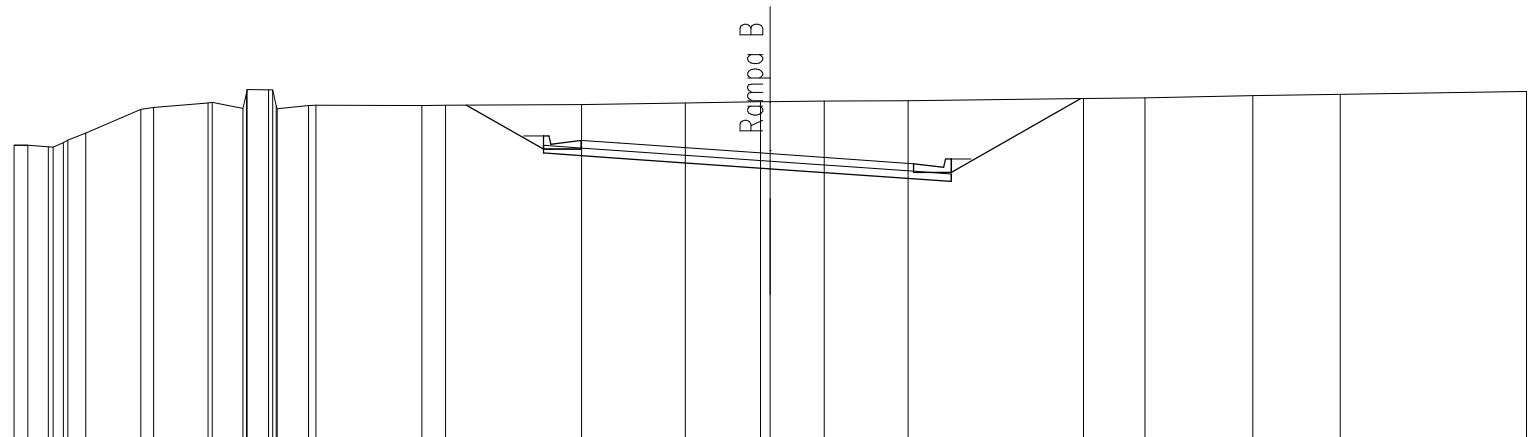


DIST.PARZIALI PAVIMENTATO	0.36	14.64				1.00	4.00	3.79									
DIST.PARZIALI PROGETTO						2.04	2.00	4.00	4.79		3.41						
QUOTE PROGETTO						-662.52	661.46 661.26 661.36	-661.12	-660.84		660.74 660.50 660.70	-662.69					
QUOTE TERRENO	661.46 661.46 661.42 661.41 661.53 661.60 661.78	662.41 662.46	662.58 662.59 662.43 662.84 662.93 662.92 662.50 662.42 662.51 662.52	662.51 662.52	662.54	662.58	662.61 662.62	662.63	662.63	662.69	662.72	662.78	662.81	662.88			
DIST.PARZIALI TERRENO	0.36 0.54 0.27 0.48	1.46	0.33 1.44	0.81	0.57 0.84	2.81	0.62	3.60	2.74	1.99	0.26 1.43	2.22	4.63	1.63	2.86	2.31	4.92

SEZIONE N. : 11
 QT. PROGETTO : 661.535
 DIST.PROG. : 200.000
 DIST.PREC. : 25.000
 DIST.SUCC. : 25.000

SCALA 1:200

QT.RIF. 654.137

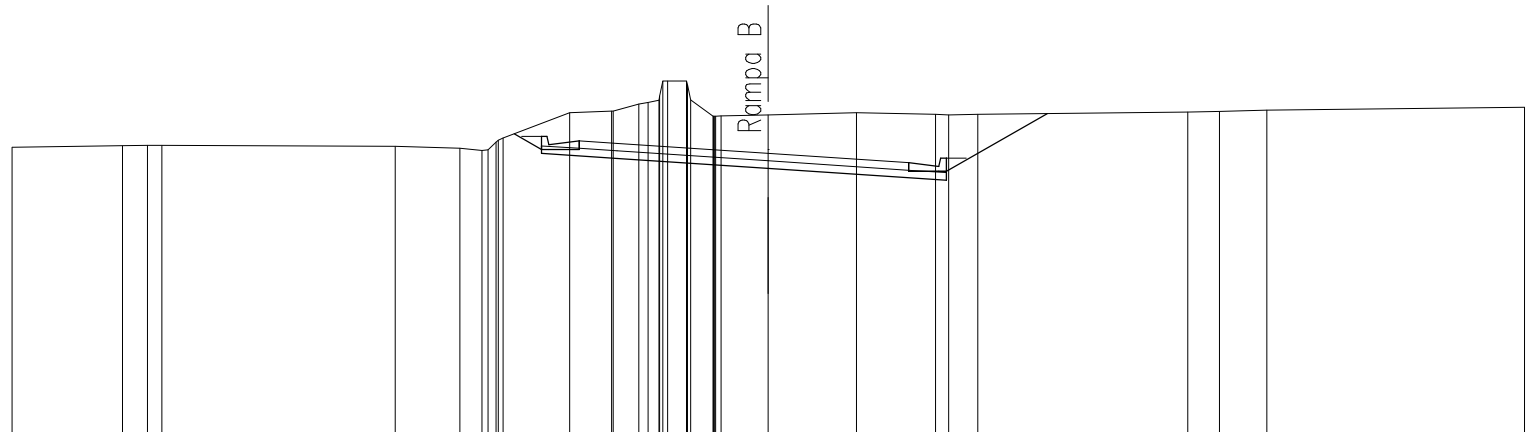

DIST.PARZIALI PAVIMENTATO					1.00	4.00	3.71	
DIST.PARZIALI PROGETTO				0.72	2.00	4.00	4.71	2.67
QUOTE PROGETTO				662.05 661.73 661.53 661.64	661.40		661.14	661.06 661.03 661.02
QUOTE TERRENO	661.69	661.74 661.74 661.74		661.72	661.67 661.61 661.63 661.88 661.94 661.94	662.61	662.65 662.65 662.84 662.88 662.94 663.05 663.44 663.45 663.35 662.95 662.92 662.92 662.92 662.92 662.92 662.61	662.57 662.55 662.57
DIST.PARZIALI TERRENO	2.92	0.66 0.38	6.17	1.72	0.58 1.76 1.11	0.67 0.28 0.50 0.60	1.24 2.33	2.09 0.35 0.76

SEZIONE N. : 12

QT. PROGETTO : 661.668

DIST.PROG. : 225.000


DIST.PREC. : 25.000

DIST.SUCC. : 25.000

<S.S.131

SCALA 1:200

QT.RIF. 654.021

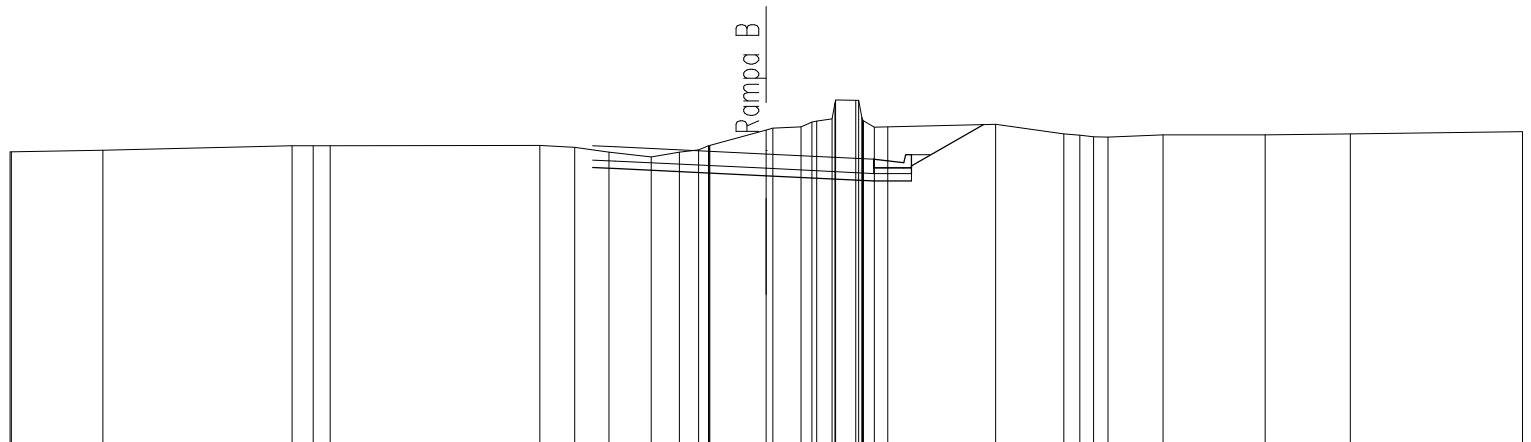

DIST.PARZIALI PAVIMENTATO						0.59	4.00	2.84												
DIST.PARZIALI PROGETTO						0.59	4.00	2.84	1.00	1.91										
QUOTE PROGETTO						661.31 661.28		661.09	660.95 660.92 661.35		662.44									
QUOTE TERRENO	661.72 661.76	661.76				661.89 661.84 661.72	661.59 661.71 661.77 661.88 661.89	662.30 662.35 662.39 662.51 662.54 662.59 663.01 663.09 663.08 662.64 662.58 662.54 662.38 662.45	662.20 662.16 662.12 662.12	662.18		662.17			662.20					
DIST.PARZIALI TERRENO	2.42	5.00	0.56 0.44	5.55	0.92 0.91 1.12	0.74 0.51 0.26	1.49	0.75 0.29 0.40 0.53 0.32	2.85	1.81	0.42 0.37 0.38	1.45	2.71	2.25	4.55					662.26


SEZIONE N. : 13
 QT. PROGETTO : 661.903
 DIST.PROG. : 250.000
 DIST.PREC. : 25.000
 DIST.SUCC. : 25.000

<S.S.131

Rampa B

SCALA 1:200

QT.RIF. 653.722

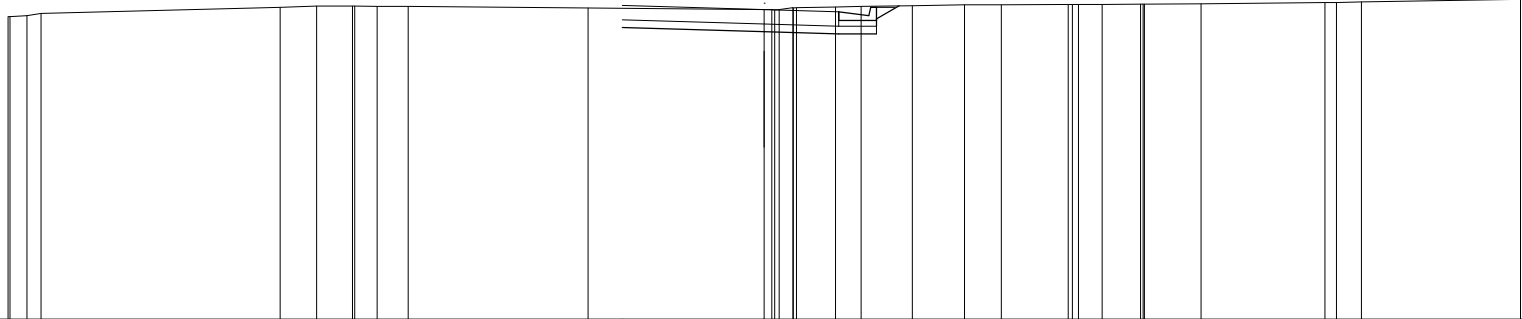

DIST.PARZIALI PAVIMENTATO				3.76	1.97																														
DIST.PARZIALI PROGETTO				3.76	1.97	1.00	0.60																												
QUOTE PROGETTO								661.43		661.32		661.26	661.42	661.62	662.01																				
QUOTE TERRENO	661.72 661.72 661.74 661.80			661.97	662.00	662.00	661.99	661.99		661.95		661.90	661.90	661.91	661.95	661.95	661.96	661.99	662.01		662.03	662.03	662.04	662.05	662.05	662.04	662.05	662.05	662.06						
DIST.PARZIALI TERRENO	0.46 0.37	6.33		0.97	0.94	0.59	0.82	4.76		4.66		0.36	1.03	0.68	1.35	1.38	0.98	1.76		0.63	1.01	1.50	3.27	0.37	0.67		4.20								

SEZIONE N. : 14

QT. PROGETTO : 661.893

DIST.PROG. : 275.000

DIST.PREC. : 25.000


DIST.SUCC. : 25.000

<S.S.131

Rampa B

SCALA 1:200

QT.RIF. 654.296

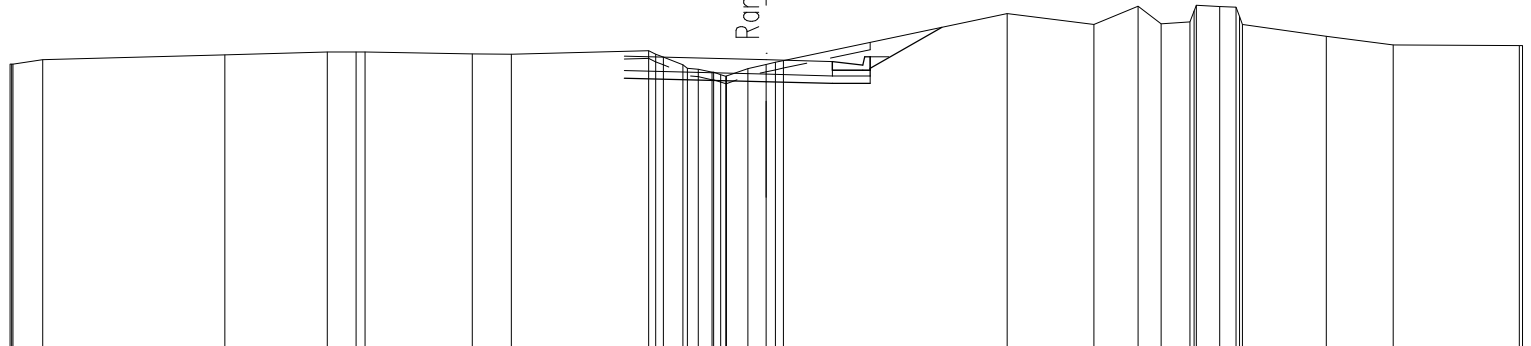


DIST.PARZIALI PAVIMENTATO								3.75	1.75																																		
DIST.PARZIALI PROGETTO								3.75	1.75	1.00	1.89																																
QUOTE PROGETTO								-661.41	-661.31	-661.27	-661.27	-661.47	-661.67	-662.75																													
QUOTE TERRENO	661.78	661.78	661.90		662.02	662.10	662.10	662.05	662.04		662.13	662.04	661.96	661.75	661.67	661.57	661.56	661.50	661.46	661.47	661.66	661.77	661.83	661.88		663.11	662.83	663.31	662.85	662.89	663.08	663.38	663.31	663.28	663.04	662.83		662.51		662.29		662.27	662.27
DIST.PARZIALI TERRENO	0.78		4.82		2.71	0.77	2.84	1.03	3.63		0.52	0.23	0.32	0.36	0.57	0.49	0.23							5.92		2.29	1.17	0.61	0.76	0.62	0.43			2.22		1.77		3.34					

SEZIONE N. : 15
 QT. PROGETTO : 661.918
 DIST.PROG. : 300.000
 DIST.PREC. : 25.000
 DIST.SUCC. : 25.000

<S.S.131

SCALA 1:200

QT.RIF. 654.122

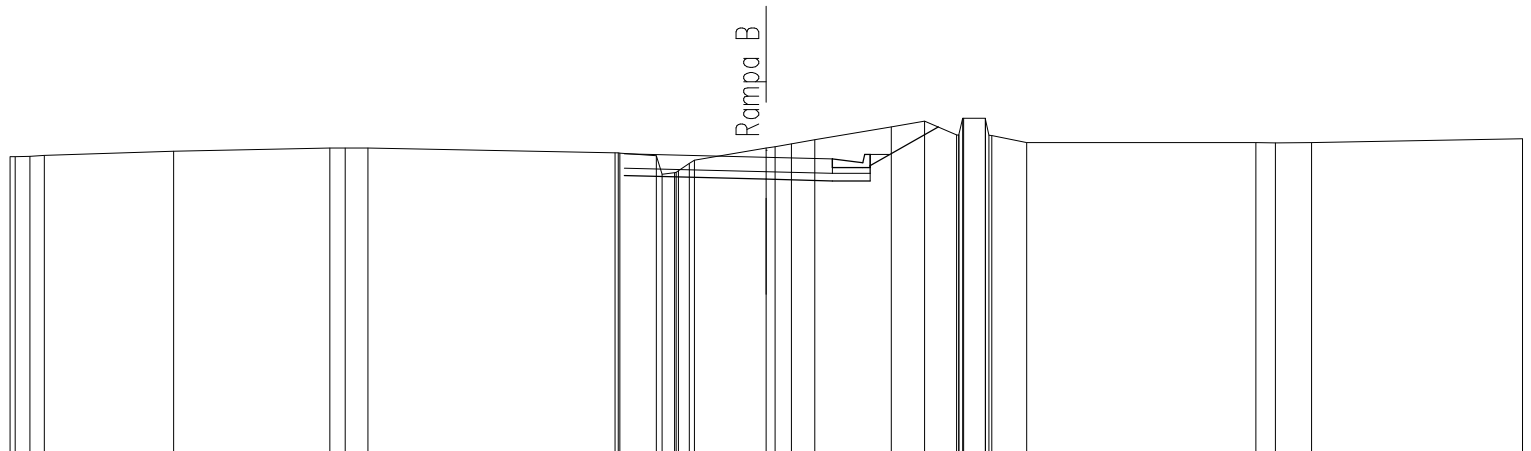

DIST.PARZIALI PAVIMENTATO					3.75	1.75							
DIST.PARZIALI PROGETTO					3.75	1.75	1.00	1.80					
QUOTE PROGETTO					661.43	661.34	661.29	661.29 661.49 661.69	662.72				
QUOTE TERRENO	661.94 661.93 661.95 661.97	662.08			662.04 662.03 661.47 661.51 661.52 661.55 661.75 661.84	662.16 662.20 662.27 662.38		662.72	662.88	662.51 662.50 662.52 662.95 662.95 662.93 662.90 662.31	662.31 662.30	662.31	662.40
DIST.PARZIALI TERRENO	0.39 0.38	3.41	4.14	6.54	0.97	0.32 0.25	1.90	0.44 0.62	0.88 0.84	0.57 0.93	6.06	0.51 0.96	5.58

SEZIONE N. : 16
 QT. PROGETTO : 661.951
 DIST.PROG. : 325.000
 DIST.PREC. : 25.000
 DIST.SUCC. : 25.000

<S.S.131

Rampa B

SCALA 1:200

QT.RIF. 654.213

DIST.PARZIALI PAVIMENTATO					3.75		1.75																												
DIST.PARZIALI PROGETTO					3.75		1.75		1.00		1.85																								
QUOTE PROGETTO					661.46		661.37		661.33		661.33		661.73		662.78																				
QUOTE TERRENO	661.77	661.89	661.97		662.05		662.05	661.99	661.98	661.92	661.49	661.57	661.60	661.88	661.90	661.91	661.94	662.04	662.19	662.43	662.83	663.10	662.83	662.65	662.70	663.09	663.09	663.04	663.04	662.97	662.63	662.55	662.55	662.45	662.42
DIST.PARZIALI TERRENO	0.94	2.97	4.60		0.33	0.67	5.40	1.30	0.89	0.34	0.36	0.46	0.92	1.40	1.60	1.17	0.38	0.52	0.55	0.80	5.25	1.10	5.05	1.53	1.53										

SEZIONE N. : 17
 QT. PROGETTO : 661.984
 DIST.PROG. : 350.000
 DIST.PREC. : 25.000
 DIST.SUCC. : 25.000

<S.S.131

SCALA 1:200

QT.RIF. 654.250

Rampa B

DIST.PARZIALI PAVIMENTATO											3.75	1.75																																	
DIST.PARZIALI PROGETTO											3.75	1.75	1.00	1.83																															
QUOTE PROGETTO															661.50		661.40	661.36	661.36	661.56	661.76	662.80																							
QUOTE TERRENO	661.69	661.70	661.78				661.96	662.05	662.11	662.11	662.11						662.09	662.08	662.06	662.00	661.62	661.57	661.57	661.50	661.50	661.92	661.94	662.05	662.14	662.18	662.07	663.14	663.12	662.58	662.95	663.03	663.03	663.03	662.58	662.93	662.93	662.93			662.53
DIST.PARZIALI TERRENO	0.93	4.09		2.03	1.50	0.86	5.60					0.96	0.31	0.76	0.49	0.39	1.44			1.14	0.29	2.22	1.18	0.51	1.12		7.39					5.54													


SEZIONE N. : 18
 QT. PROGETTO : 662.037
 DIST.PROG. : 375.000
 DIST.PREC. : 25.000
 DIST.SUCC. : 25.000

<S.S.131

Rampa B

SCALA 1:200

QT.RIF. 654.228

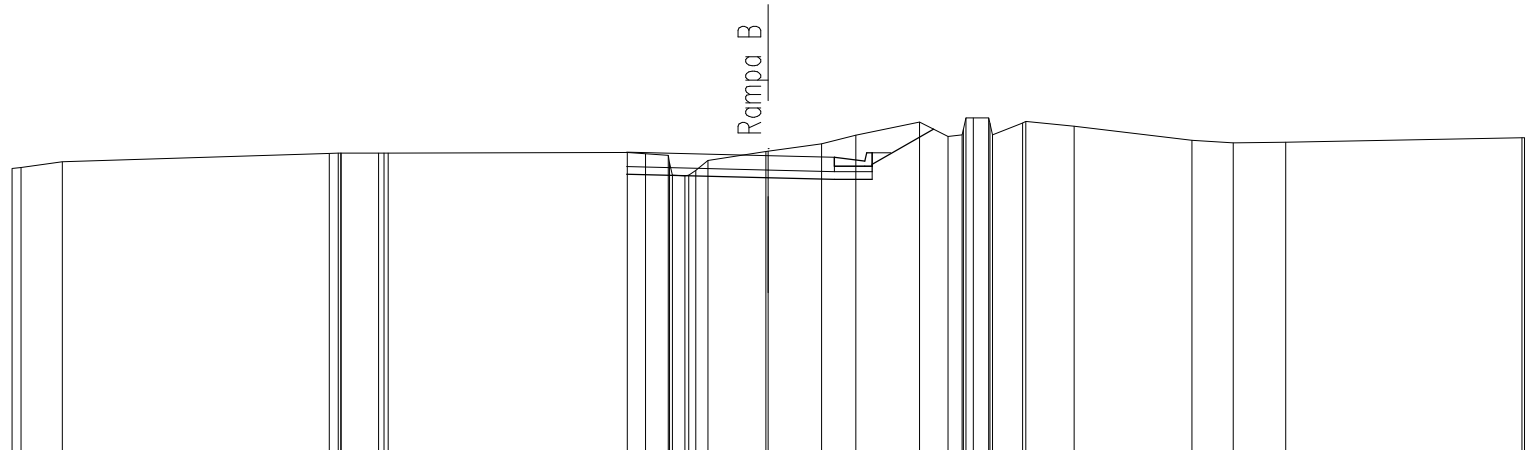

DIST.PARZIALI PAVIMENTATO				3.75	1.75									
DIST.PARZIALI PROGETTO				3.75	1.75	1.00	1.62							
QUOTE PROGETTO				661.55	661.46	661.41	661.81	662.74						
QUOTE TERRENO	661.70 661.73 661.88		662.10 662.11 662.11 662.11 662.11	662.13 662.09 662.05 661.85 661.50 661.55 661.95 661.95 662.16	662.35 662.58	662.93 662.55 662.74 663.04 663.04 663.00 662.59 662.91 662.82	662.45 662.38	662.40				662.51 662.51		
DIST.PARZIALI TERRENO	1.09	7.06	0.24 0.99	6.32	0.48 0.61 0.33 0.33	1.53 1.41	0.91 1.69	0.75 0.38 0.41 0.80	1.28	3.12	1.09 1.38	6.25		

SEZIONE N. : 19
 QT. PROGETTO : 661.979
 DIST.PROG. : 400.000
 DIST.PREC. : 25.000
 DIST.SUCC. : 25.000

<S.S.131

Rampa B

SCALA 1:200

QT.RIF. 653.953

DIST.PARZIALI PAVIMENTATO											3.75	1.75																											
DIST.PARZIALI PROGETTO											3.75	1.75	1.85																										
QUOTE PROGETTO											- 661.49	- 661.40	- 661.36	- 661.36																									
QUOTE TERRENO	661.94	661.97														662.05	662.02	661.85	661.63	661.51	661.47	661.38	661.54	661.83	661.78	661.94	661.98	662.07	662.05	662.05	662.05	662.05	662.05	662.05				662.03	662.04
DIST.PARZIALI TERRENO	1.68	5.24	1.84	0.93	0.75	0.54	0.61	1.13	1.38	5.73		0.32	1.22	0.34	0.29	0.43	0.29	1.12	0.57	0.39	0.83	3.71	8.39	0.89															

SEZIONE N. : 20
 QT. PROGETTO : 661.898
 DIST.PROG. : 425.000
 DIST.PREC. : 25.000
 DIST.SUCC. : 25.000

<S.S.131

Rampa B

SCALA 1:200

QT.RIF. 653.697

DIST.PARZIALI PAVIMENTATO										3.75	1.75											
DIST.PARZIALI PROGETTO										3.75	1.75	1.78										
QUOTE PROGETTO										-661.41	-661.32	-661.27	-661.27									
QUOTE TERRENO	661.98	662.01	662.06								661.91	661.90	661.88	661.76								
											661.78	661.91	661.50	661.41								
											661.41	661.41	661.41	661.41								
											661.87	661.83	661.71	661.71								
											661.04	661.04	661.04	661.04								
											661.58	661.58	661.58	661.58								
											661.24	661.24	661.24	661.24								
DIST.PARZIALI TERRENO	1.13	1.93	5.06	0.89	0.81	662.15	662.15	662.15	9.63	0.54	0.47	1.14	0.44	0.41	0.41	0.41	0.39	1.50	6.40	3.32	3.82	661.44

SEZIONE N. : 21
 QT. PROGETTO : 661.913
 DIST.PROG. : 450.000
 DIST.PREC. : 25.000
 DIST.SUCC. : 25.000

<S.S.131

SCALA 1:200

QT.RIF. 653.504

Rampa B

DIST.PARZIALI PAVIMENTATO										2. 99	1. 47																							
DIST.PARZIALI PROGETTO										2. 99	1. 47	2. 10																						
QUOTE PROGETTO										661. 41	661. 33	661. 30	661. 30 661. 33																					
QUOTE TERRENO	661. 57	661. 65	661. 67	661. 88	661. 97	662. 03	662. 08	662. 13		662. 16	662. 16	662. 16	662. 10	661. 99	661. 98	661. 97	661. 73	661. 67	661. 58	661. 57	661. 55	661. 52	661. 05	661. 05	661. 05	661. 55	661. 49	661. 43	660. 93	661. 73	661. 73	661. 73	661. 43	660. 93
DIST.PARZIALI TERRENO	0. 68	0. 71	0. 36	0. 52	2. 97			3. 76		0. 66	1. 04	2. 44	4. 35	0. 38	0. 39	1. 67	0. 36	0. 47	0. 47	0. 47	0. 42	3. 97		0. 25				10. 08	0. 82	1. 52	0. 26	661. 18	661. 18	

SEZIONE N. : 22

QT. PROGETTO : 661.810

DIST.PROG. : 475.000

DIST.PREC. : 25.000


DIST.SUCC. : 25.000

<S.S.131

SCALA 1:200

QT.RIF. 653.343

Rampa B

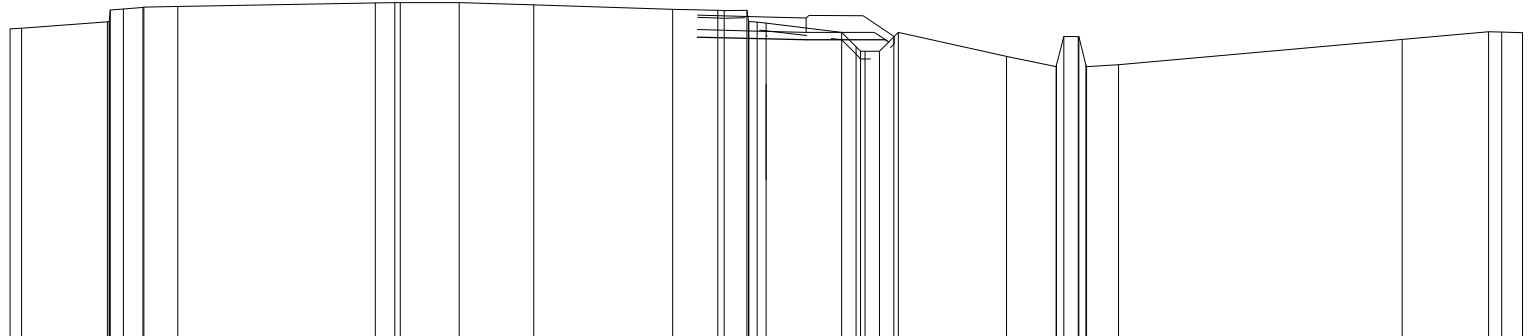

DIST.PARZIALI PAVIMENTATO										1.83	1.06											
DIST.PARZIALI PROGETTO										1.83	1.06	2.10										
QUOTE PROGETTO										661.28	661.23	661.20	661.20	661.15								
QUOTE TERRENO		661.49 661.51		661.68 661.69 661.70 661.99		662.06 662.07 662.08		662.18 662.19 662.19		662.19		662.13		662.01	661.98 661.99 661.70 661.69 661.67 661.64	661.40 661.02 660.90 660.90 660.20 661.25 661.25		660.77	660.50 660.53 661.30 661.30 660.54 660.54 660.55		661.22	661.41 661.41 661.39
DIST.PARZIALI TERRENO	0.30	2.27	0.35 0.52	0.90		5.23		0.52	1.56	1.97	3.68		1.19	0.60 0.24	1.99	0.38 0.38 0.38	2.86	1.31	0.38 0.85	7.50	2.29	0.35 0.54

SEZIONE N. : 23

QT. PROGETTO : 662.099

DIST.PROG. : 500.000

DIST.PREC. : 25.000


DIST.SUCC. : 8.604

<S.S.131

SCALA 1:200

QT.RIF. 653.306

Rampa B

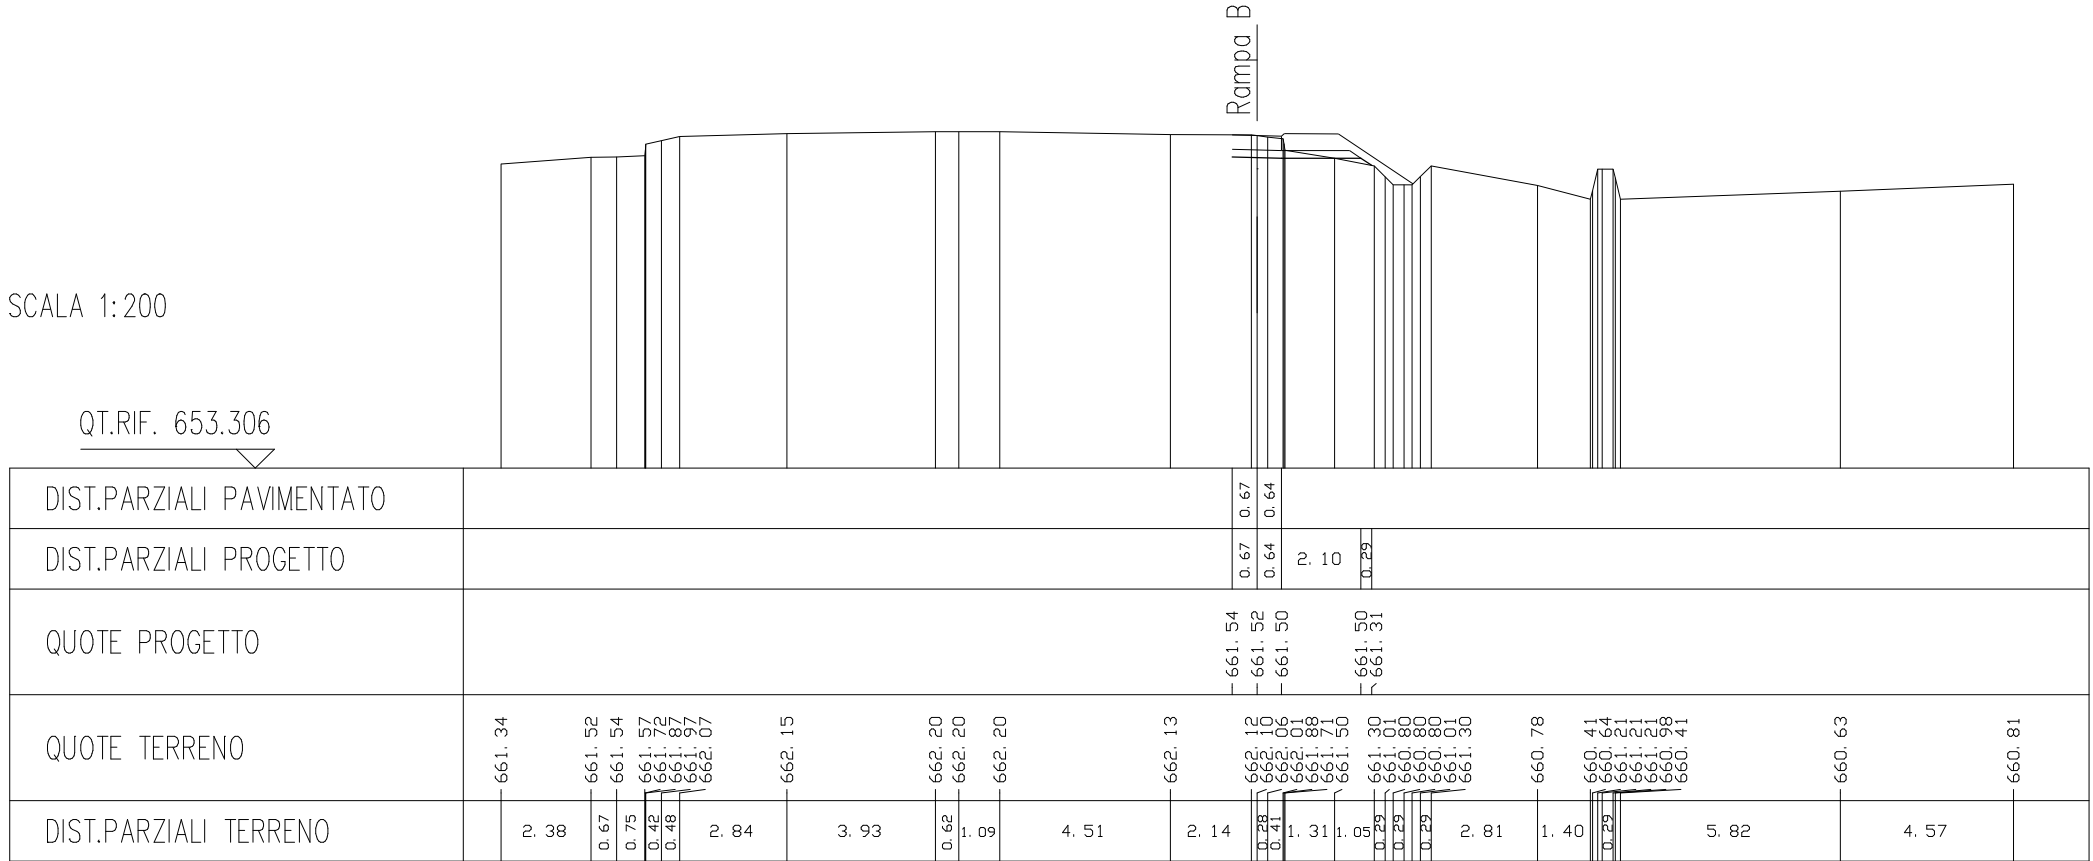

SEZIONE N. : 24

QT. PROGETTO : 662.164

DIST.PROG. : 508.604

DIST.PREC. : 8.604

◀S.S.131

SCALA 1:200

QT.RIF. 652.596

Rampa B

DIST.PARZIALI PAVIMENTATO												0.27	0.50																									
DIST.PARZIALI PROGETTO												0.27	0.50	2.10																								
QUOTE PROGETTO												661.58	661.57		661.57	661.42																						
QUOTE TERRENO	661.35	661.65		661.67	661.66	661.86	661.96	662.10	662.12	662.15	662.20		662.20	662.20	662.18	662.16		662.16	662.10	662.04	661.79	661.74	661.34	661.28	660.97	660.78	660.78	660.19	661.28	660.59	660.17	660.92	660.97	660.97	660.22	660.17	660.22	660.73
DIST.PARZIALI TERRENO	2.88	0.91	0.45	0.62	0.27	2.33		4.42	1.29	0.42	1.73		4.68	0.49	0.38	2.07		0.26	0.41	0.41	0.41	2.51		1.58	0.38	1.27		8.86										