DIAGRAMMA - SS129bis - PRINCIPALE E INVERSO

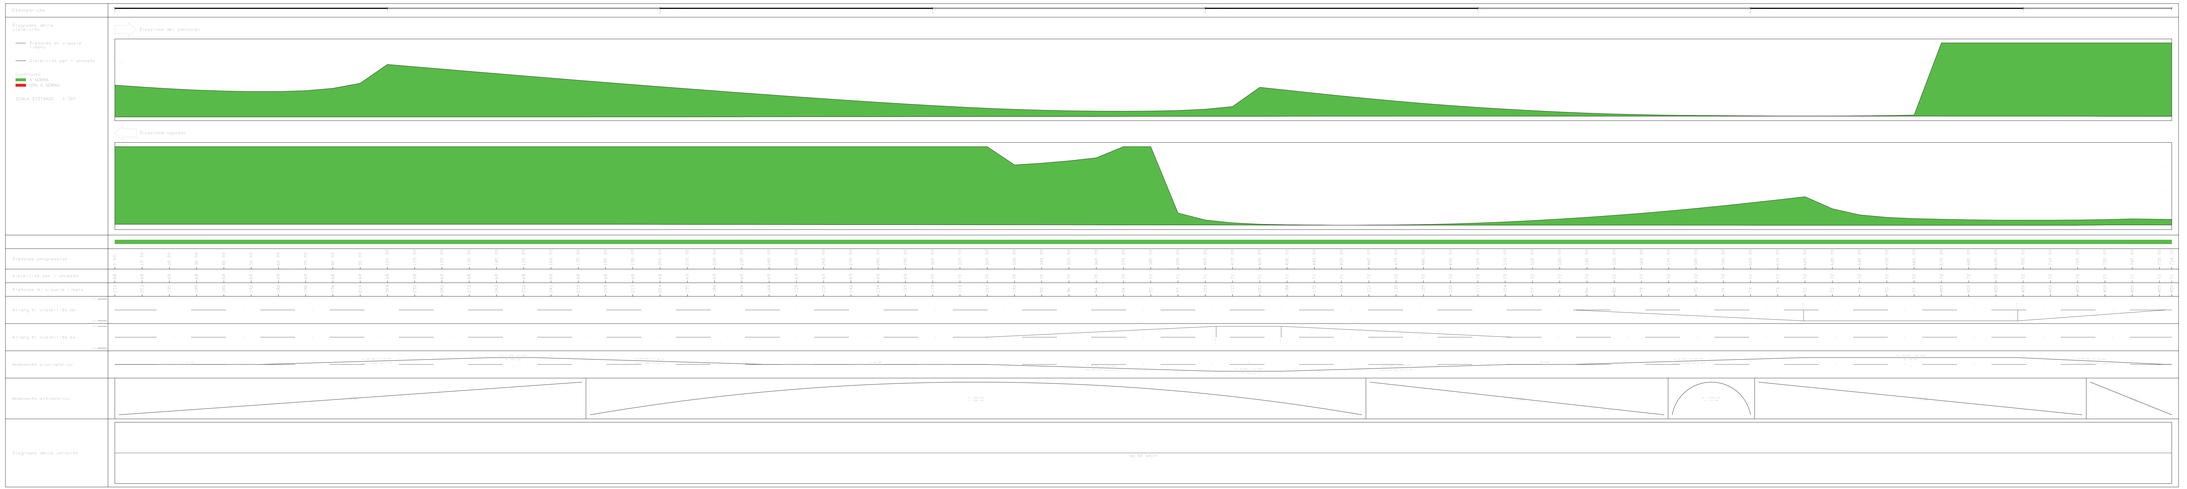

anas GRUPPO FS ITALIANE

Direzione Progettazione e Realizzazione Lavori

S.S. 131 di "Carlo Felice"
Adeguamento e messa in sicurezza della S.S.131
Risoluzione dei nodi critici - 2° stralcio
dal km 108+300 al km 158+000

PROGETTO ESECUTIVO | CA284

R.T.I. di PROGETTAZIONE:

Mandataria: PRO ITER — *Via G.B. Tiepolo n°3 Ter 00195 ROMA Tel. 06 8078011 email:info@proiter.it*

Mandante: *Via Ottaviano n°2 00195 ROMA Tel. 06827 82102/7 email: delisalvgiorgio@libero.it*

PROGETTISTI:
Ing. Riccardo Formisani – Pro Iter srl (Integrazione prestazioni specialistiche)
Ordine Ing. di Milano n. 18045

Ing. Riccardo Formisani
Ordine Ing. di Milano n. 18045

IL GEOLOGO
Dott. Geol. Massimo Mecozzanico – Pro Iter srl
Albo Geol. Lombardia n. 470

COORDINATORE PER LA SICUREZZA IN FASE DI PROGETTAZIONE
Ing. Diego Zeccherelli
Ordine Ing. di Milano n. 15817

VISTO IL RESP. DEL PROCEDIMENTO
Dott. Ing. Salvatore FRASCA

ORDINE DEGLI INGEGNERI DELLA PROVINCIA DI MILANO Dott. Ing. SALVATORE FRASCA Iscritto all'albo n° 19845

PROTOCOLLO | DATA

PROGETTO STRADALE

Nuovo Svincolo Mulargia-Macomer al km 148+500 - Alternativa 1

Diagramma di visibilità S.S.128bis

CODICE PROGETTO			NOME FILE	REVISIONE	SCALA:
PROGETTO	LIV. PROG.	N. PROG.	V02PS00TRAD0001B.pdf	B	1:500
L0PA SD	E	19 01	CODICE ELAB. V0 2 P S D 0 T R A D G 0 1		

REV.	DESCRIZIONE	DATA	REDATTO	VERIFICATO	APPROVATO
D					
C					
B	EMISSIONE	Marzo 2020	Soldani	Capridi	Formisi
A	EMISSIONE PER CONTROLLI D.LGS. 35/2011	Novembre 2019	Soldani	Capridi	Formisi