

LEGENDA

RISPONDENTE AL D.M. 05/11/2001

NON RISPONDENTE AL D.M. 05/11/2001


NOTA:

Il diagramma di visibilità è stato redatto confrontando la visibilità disponibile per l'arresto del veicolo con quella necessaria in base alle caratteristiche geometriche del tracciato, al diagramma di velocità e al coefficiente di aderenza stradale.


Nei casi in cui sono presenti barriere di sicurezza ai margini del pavimentato (termine banchina), nel determinare la visibilità disponibile si è ipotizzato un modello 3D del nastro stradale.

Nei tratti non rispondenti al D.M. 05/11/2001 sono stati inseriti, ove si riscontrava la presenza di barriere di sicurezza, opportuni allargamenti delle banchine, in modo tale da non riscontrare un deficit tra la distanza disponibile e la distanza di arresto.


RAMPA A BIDIREZIONALE

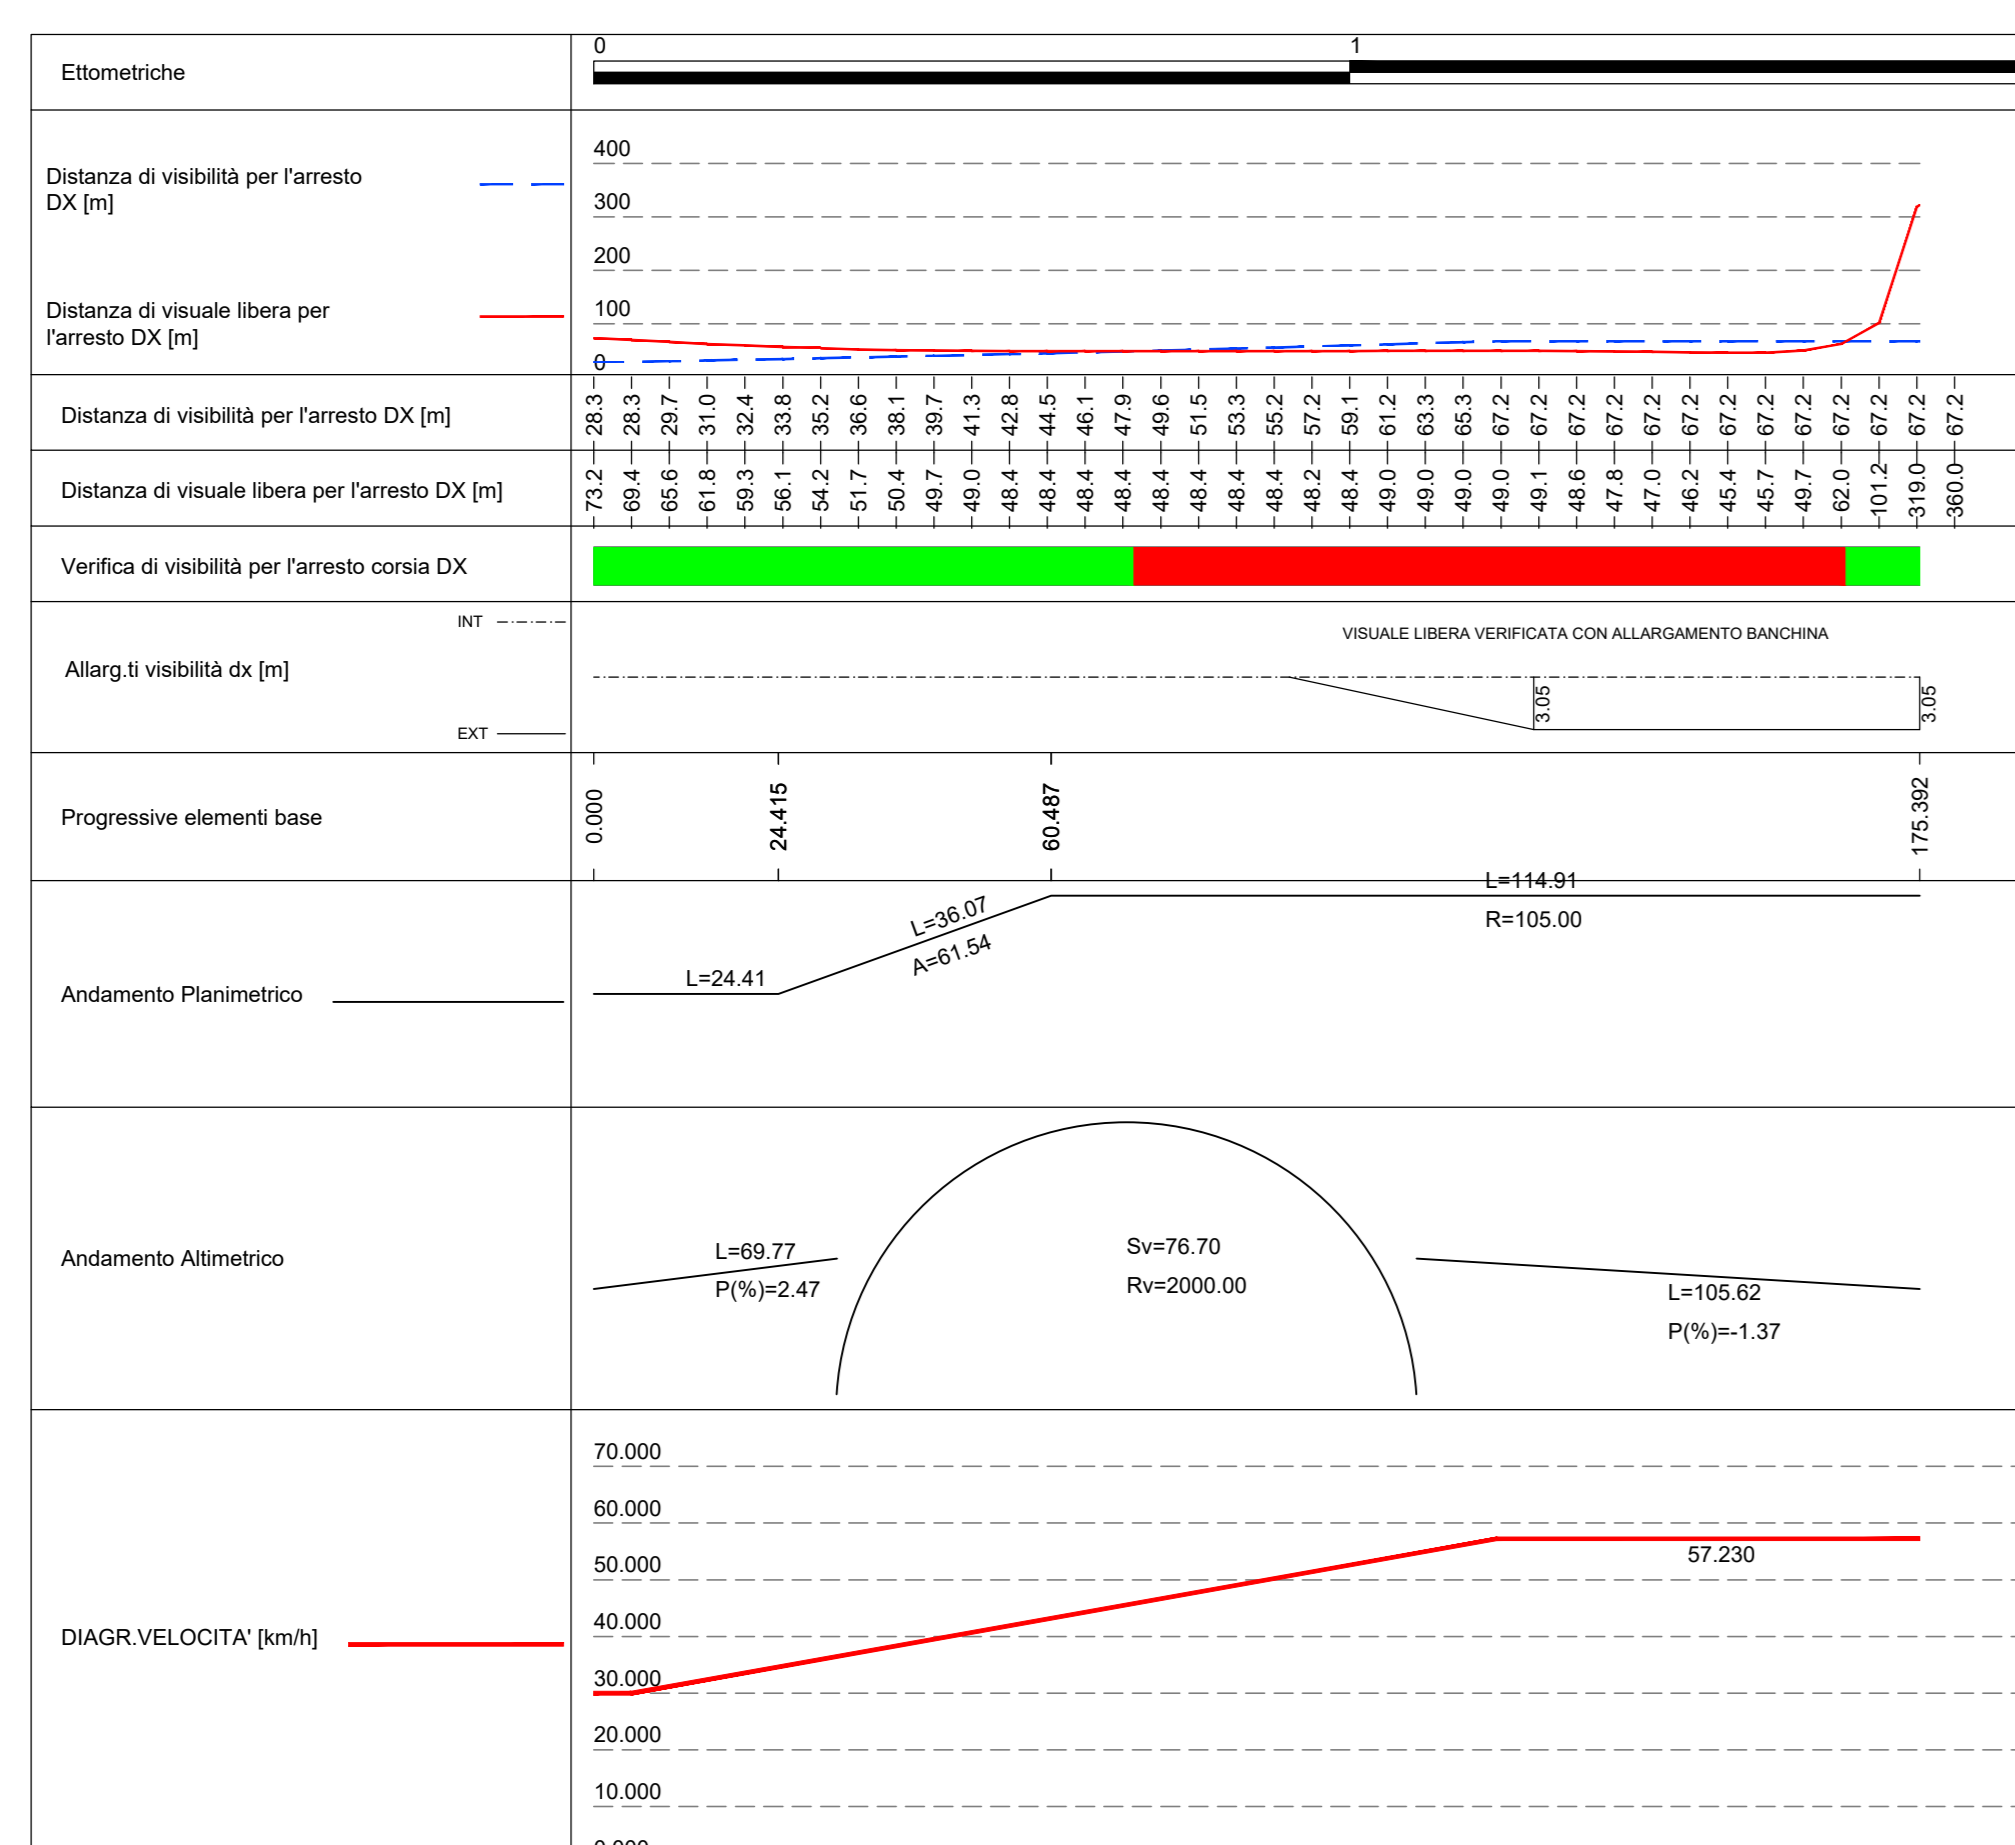


RAMPA C BIDIREZIONALE

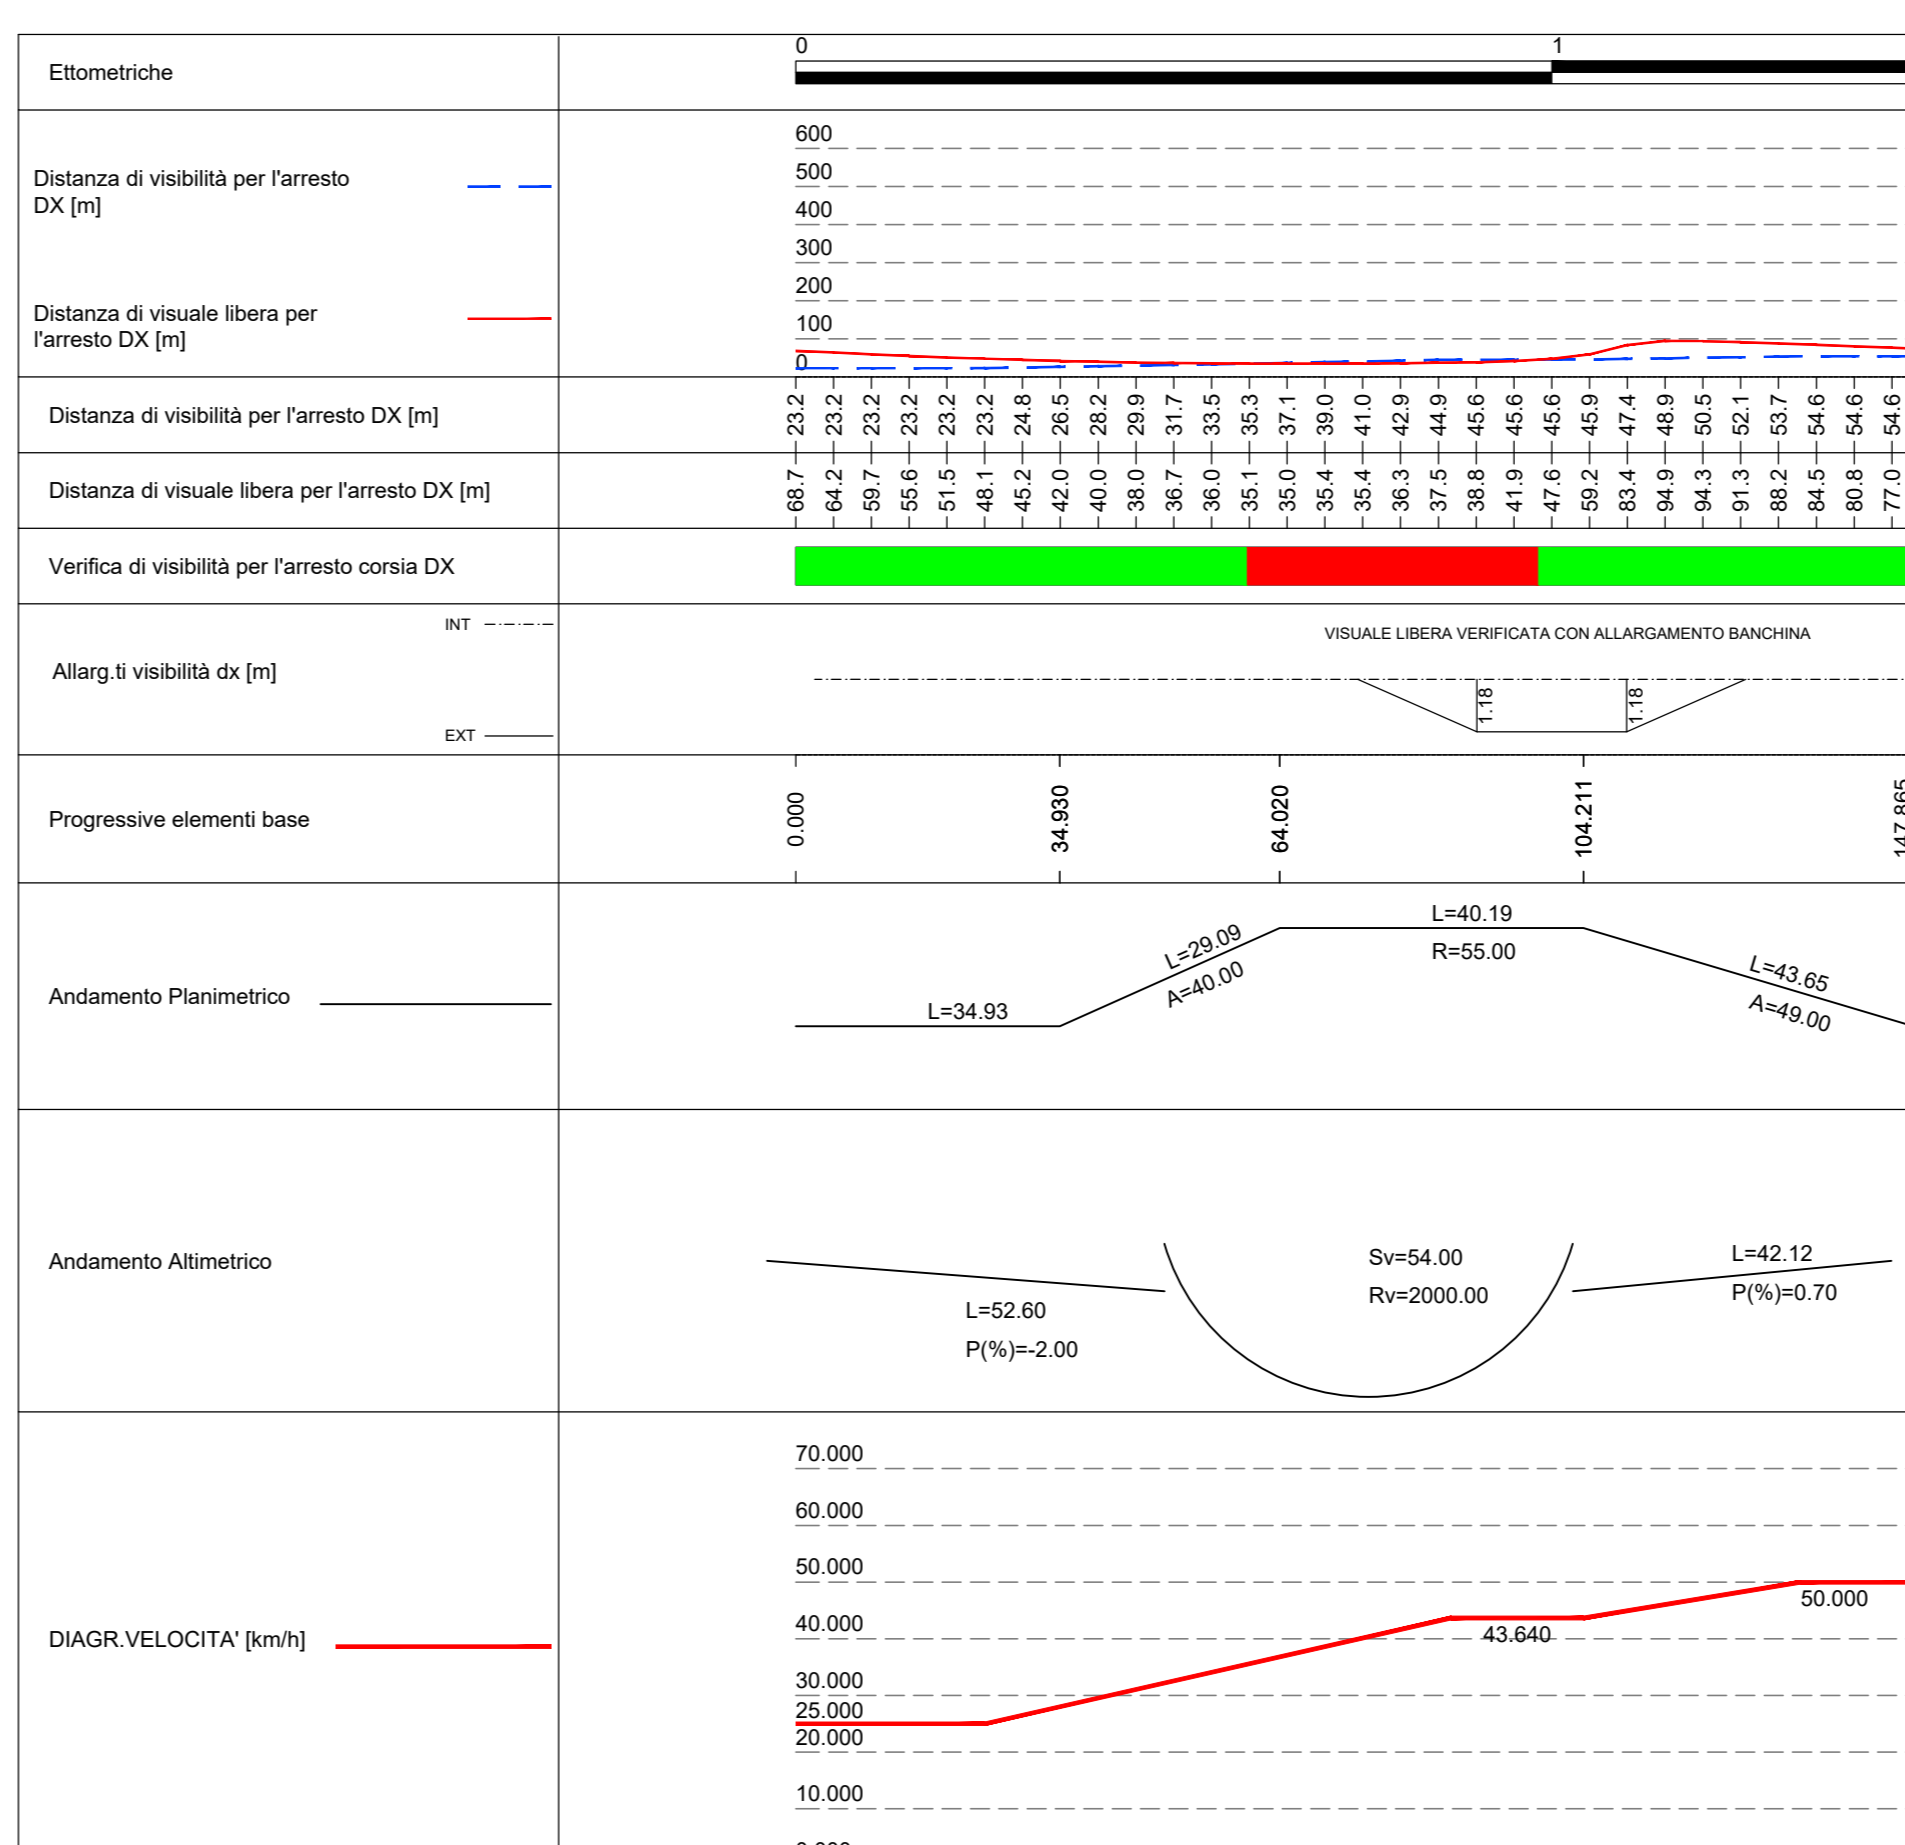

RAMPA A BIDIREZIONALE

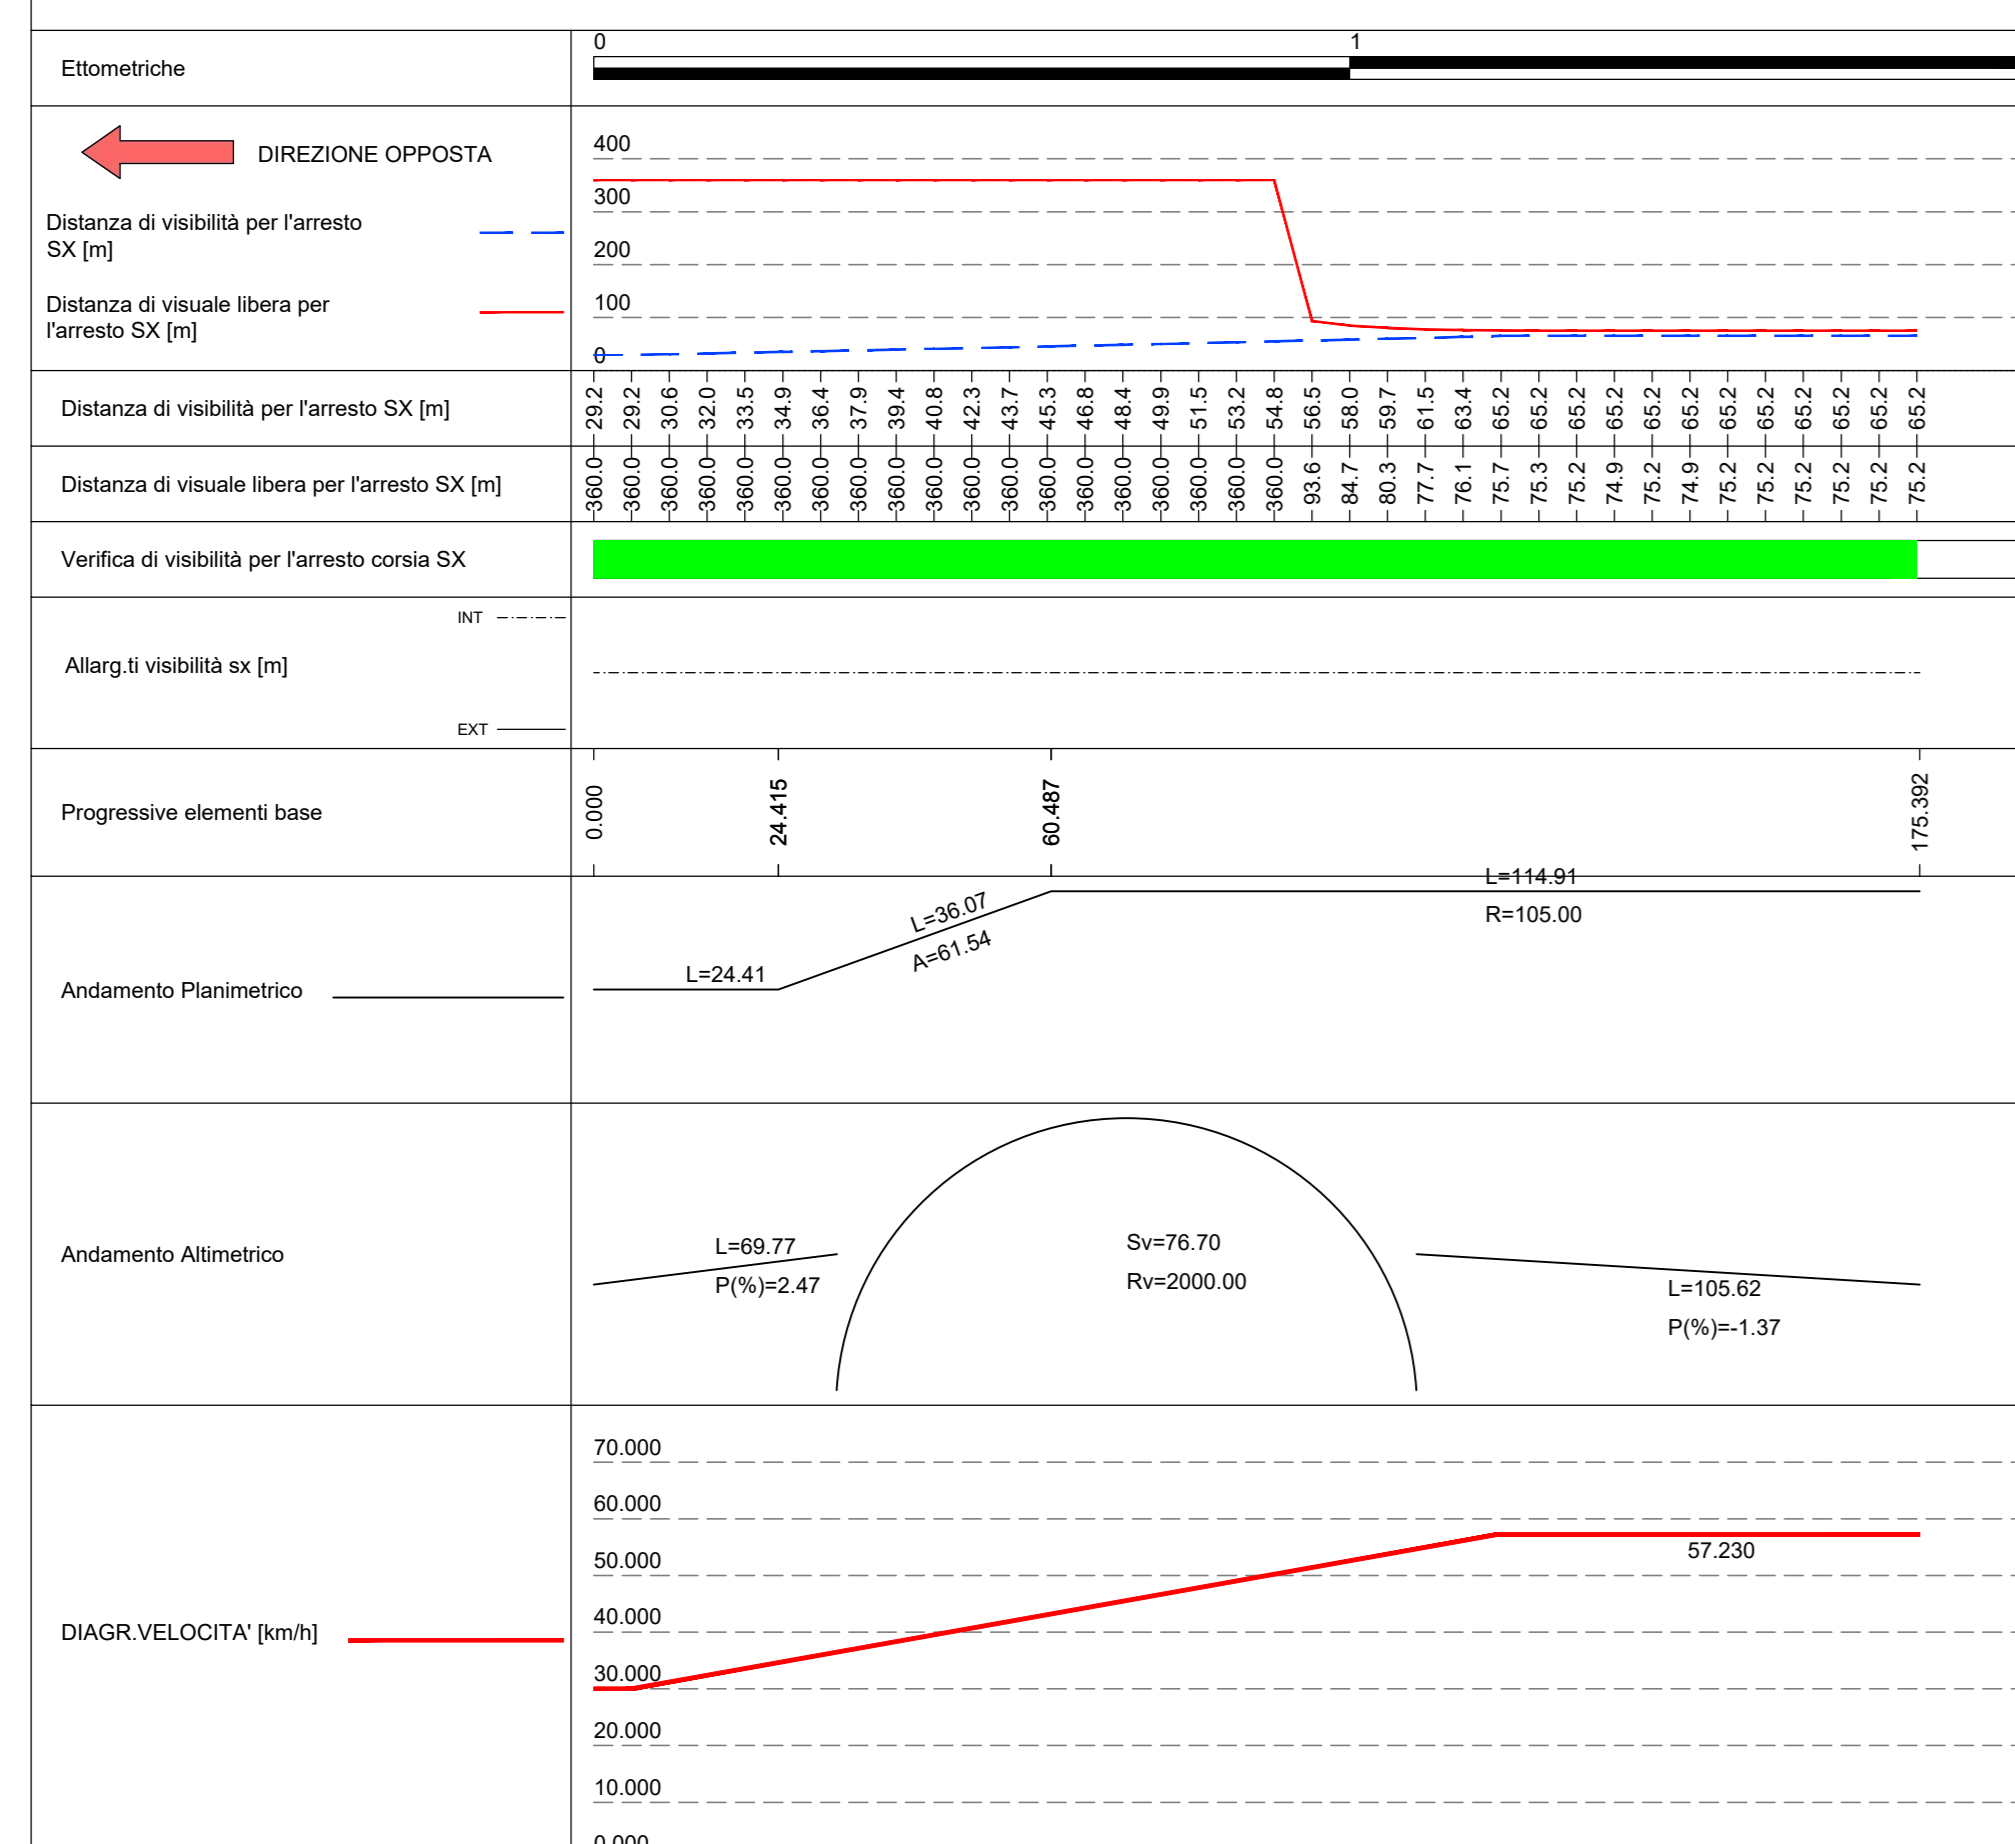

RAMPA C BIDIREZIONALE

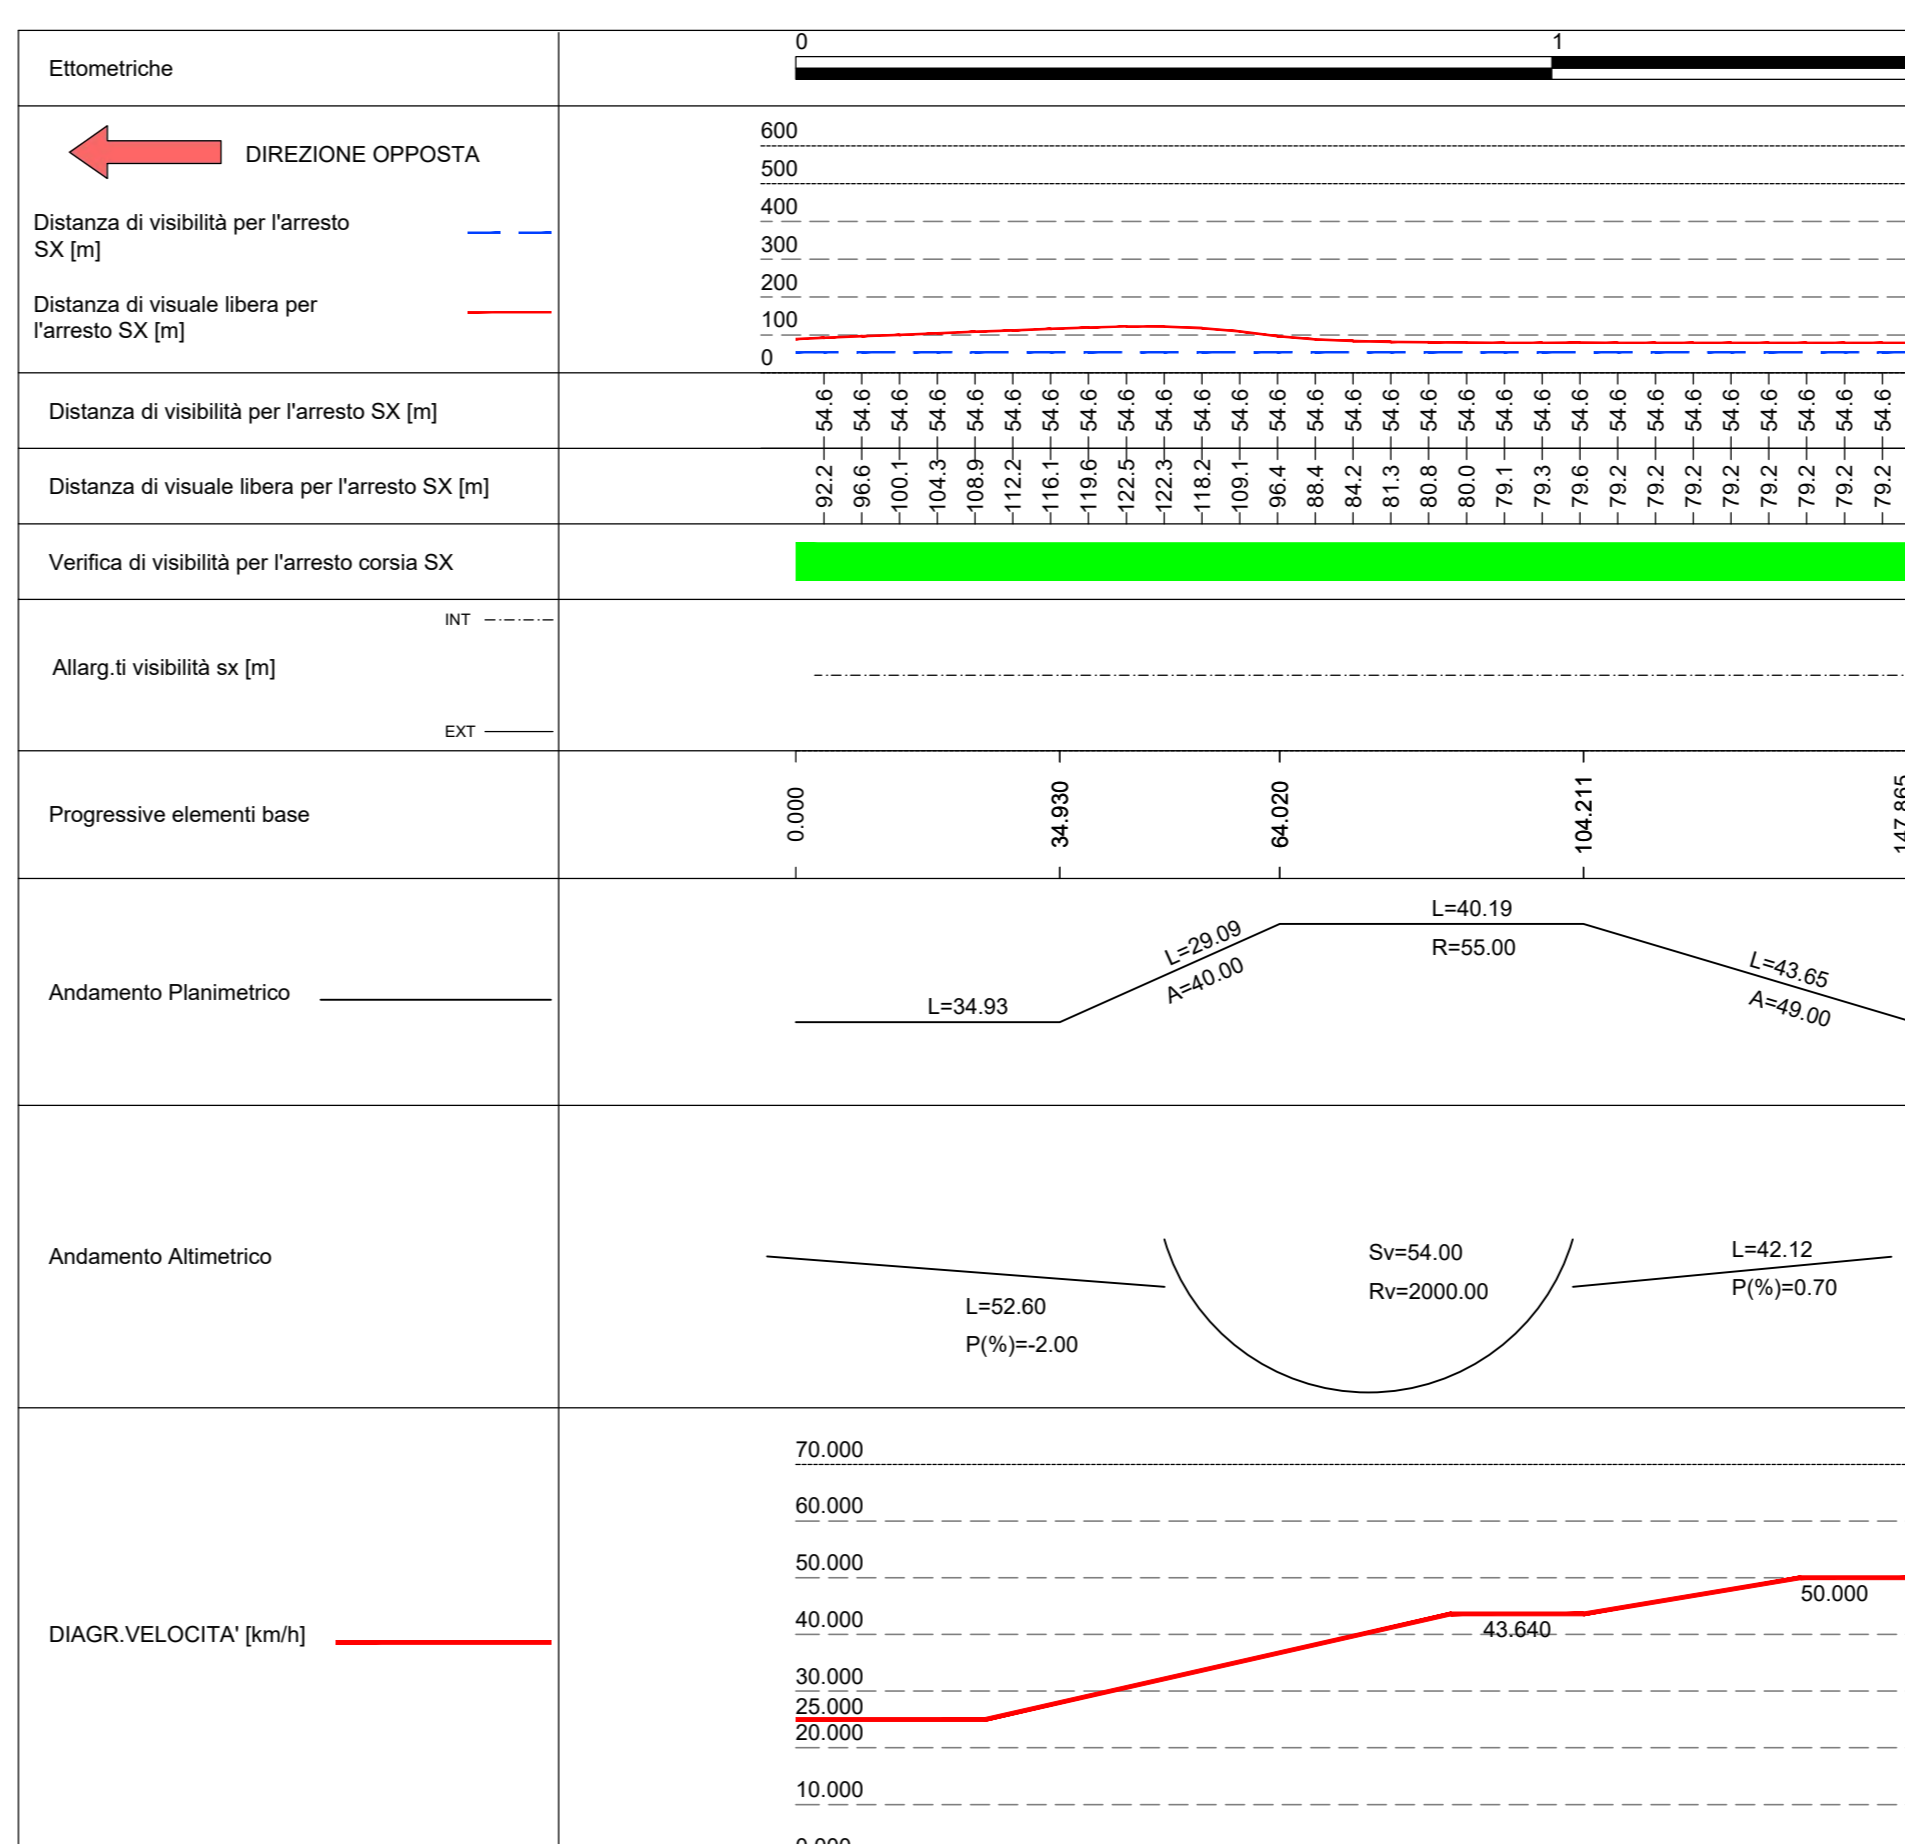

S.S. 131 di "Carlo Felice"  
Adeguamento e messa in sicurezza della S.S.131  
Risoluzione dei nodi critici - 2° stralcio  
dal km 108+300 al km 158+000

PROGETTO ESECUTIVO CA284

R.T.I. di PROGETTAZIONE: Mandataria **PRO ITER** Via G.B. Sommarivoli n°2 20123 - Milano Tel. 02 47892111 email: mail@proiter.it Mandante **ASST** Via Artemide n°13 20100 Agrate Tel. 0362 427007 email: dell@ingegneripec.it

PROGETTISTI: Ing. Riccardo Formichi - Pro Iter srl (Integratore prestazioni specialistiche) Ordine Ing. di Milano n. 18045 Ing. Riccardo Formichi Ordine Ing. di Milano n. 18045 Il GEOLOGO Dott. Giulio Massimo Mazzanti - Pro Iter srl Albo Geol. Lombardia n. A762 COORDINATORE PER LA SICUREZZA IN FASE DI PROGETTAZIONE Ing. Diego Cicchero Ordine Ing. di Milano n. 15813 VISTO: IL RESP. DEL PROCEDIMENTO Dott. Ing. Salvatore FRESCHI



PROTOCOLLO DATA

PROGETTO STRADALE  
NUOVI SVINCOLI - SVINCOLO DI MULARGIA-MACOMER AL KM 148+500  
Diagrammi di visibilità Rampe Bidirezionali

CODICE PROGETTO	NOME FILE	REVISIONE	SCALA:
PROGETTO: <b>L0PLSQE1901</b>	VOZP500TRADG05C.pdf	<b>C</b>	1:1000
ELAB. <b>V02P500TRADG05</b>			
<b>D</b>			
<b>C</b>	REVISIONE PER ISTRUTTORIA, VERIFICA E CONTROLLI D.LGS. 35/11	Agosto 2020	Spisleri Caprioli Formichi
<b>B</b>	EMISSIONE	Marzo 2020	Spisleri Caprioli Formichi
<b>A</b>	EMISSIONE PER CONTROLLI D.LGS. 35/2011	Novembre 2019	Spisleri Caprioli Formichi
REV.	DESCRIZIONE	DATA	REDATTO VERIFICATO APPROVATO