PROFILO LONGITUDINALE — SCALA 1:500/1:50

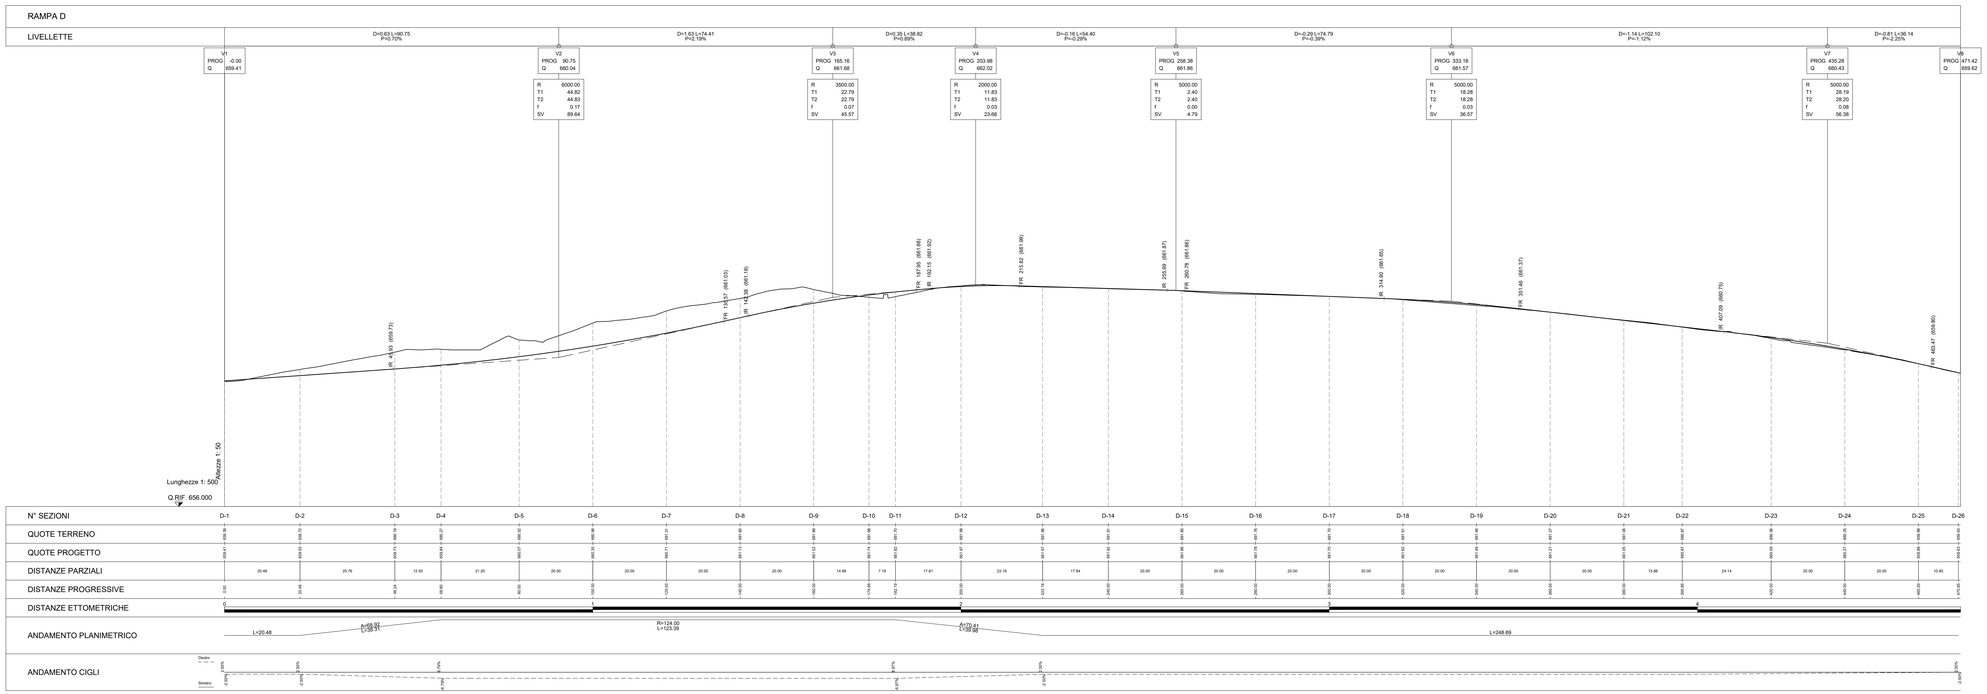

N° SEZIONI	D-1	D-2	D-3	D-4	D-5	D-6	D-7	D-8	D-9	D-10	D-11	D-12	D-13	D-14	D-15	D-16	D-17	D-18	D-19	D-20	D-21	D-22	D-23	D-24	D-25	D-26
QUOTE TERRENO	659.41	659.73	660.73	660.27	660.37	660.35	660.71	661.13	661.52	661.74	661.62	661.46	661.37	661.62	661.86	661.78	661.70	661.62	661.45	661.27	661.09	660.87	660.59	660.37	659.88	659.53
QUOTE PROGETTO	659.41	659.73	660.73	660.27	660.37	660.35	660.71	661.13	661.52	661.74	661.62	661.46	661.37	661.62	661.86	661.78	661.70	661.62	661.45	661.27	661.09	660.87	660.59	660.37	659.88	659.53
DISTANZE PARZIALI		20.48	25.76	12.55	21.20	20.07	20.00	20.00	20.00	20.00	14.98	7.19	17.81	22.16	17.84	20.00	20.00	20.00	20.00	20.00	20.00	15.86	24.14	20.00	20.00	10.80
DISTANZE PROGRESSIVE	0.00	20.48	46.24	58.80	80.00	100.00	120.00	140.00	160.00	174.98	182.17	200.00	222.16	240.00	260.00	280.00	300.00	320.00	340.00	360.00	380.00	395.86	420.00	440.00	460.00	470.80
DISTANZE ETTOMETRICHE	0																									
ANDAMENTO PLANIMETRICO	L=20.48	A=68.92 L=38.91					R=124.00 L=123.39					A=70.41 L=68.82					L=248.69									
ANDAMENTO CIGLI	Destro -2.00%	3.00%				3.00%					3.00%						3.00%									3.00%
	Sinistro -2.00%	-2.00%				-2.00%					-2.00%						-2.00%									-2.00%

anas GRUPPO FS ITALIANE — Direzione Progettazione e Realizzazione Lavori

S.S. 131 di "Carlo Felice"
Adeguamento e messa in sicurezza della S.S.131
Risoluzione dei nodi critici - 2° stralcio
dal km 108+300 al km 158+000

PROGETTO ESECUTIVO — CA284

R.T.I. di PROGETTAZIONE:
Mandataria: PRO ITER Progettazione Ingegneria Normanna s.r.l. — Via G.B. Sammartini n°3 20125 – Milano Tel. 02 67879111 email:mail@proiter.it
Mandante: Via Artemide n°3 92100 Agrigento Tel. 0922 421007 email: dellangelariel@pec.it

PROGETTISTI:
Ing. Riccardo Formichi – Pro Iter srl (Integratore prestazioni specialistiche)
Ordine Ing. di Milano n. 18045
Ing. Riccardo Formichi
Ordine Ing. di Milano n. 18045

IL GEOLOGO
Dott. Geol. Massimo Mazzanzanico – Pro Iter srl
Alb. Geol. Lombardia n. A762

COORDINATORE PER LA SICUREZZA IN FASE DI PROGETTAZIONE
Ing. Diego Cecchinelli
Ordine Ing. di Milano n. 15813

VISTO: IL RESP. DEL PROCEDIMENTO
Dott. ing. Salvatore FINOCH

ORDINE DEGLI INGEGNERI DELLA PROVINCIA DI MILANO — DOTT.ING. FORMICHI RICCARDO — Settore A – Settore B: Civile e ambientale — Settore C: Industriale — n° A 18045 — MILANO

PROTOCOLLO | DATA

PROGETTO STRADALE
NUOVI SVINCOLI - SVINCOLO DI MULARGIA-MACOMER AL KM 148+500
Profilo longitudinale Rampa D

CODICE PROGETTO (PROGETTO / LIV. PROG. / N. PROG.)	NOME FILE VO2P50OTRAFP04C .pdf	REVISIONE	SCALA:
LOPLSQ E 1901	CODICE ELAB. VO2P50OTRAFP04	C	1:500/1:50

REV.	DESCRIZIONE	DATA	REDATTO	VERIFICATO	APPROVATO
D					
C	REVISIONE PER ISTRUTTORIA, VERIFICA E CONTROLLI D.LGS. 35/11	Agosto 2020	Spitoteri	Capriati	Formichi
B	EMISSIONE	Marzo 2020	Spitoteri	Capriati	Formichi
A	EMISSIONE PER CONTROLLI D.LGS. 35/2011	Novembre 2019	Spitoteri	Capriati	Formichi