PROFILO LONGITUDINALE — SCALA 1:500/1:50

RAMPA B

LIVELLETTE

D=-0.31 L=22.69 P=-1.37%
D=-0.72 L=49.05 P=-1.48%
D=0.26 L=135.15 P=0.19%
D=0.41 L=56.96 P=0.72%
D=0.10 L=96.15 P=0.11%
D=-0.05 L=122.00 P=-0.04%

	V1	V2	V3	V4	V5	V6
PROG	22.69	71.74	206.89	263.85	360.00	482.00
Q	662.07	661.35	661.61	662.02	662.12	662.07
R	5000.00	2000.00	5000.00	10000.00	10000.00	
T1	2.69	16.69	13.19	30.78	7.46	
T2	2.69	16.69	13.19	30.78	7.46	
f	0.00	0.07	0.02	0.05	0.00	
SV	5.38	33.38	26.38	61.55	14.92	

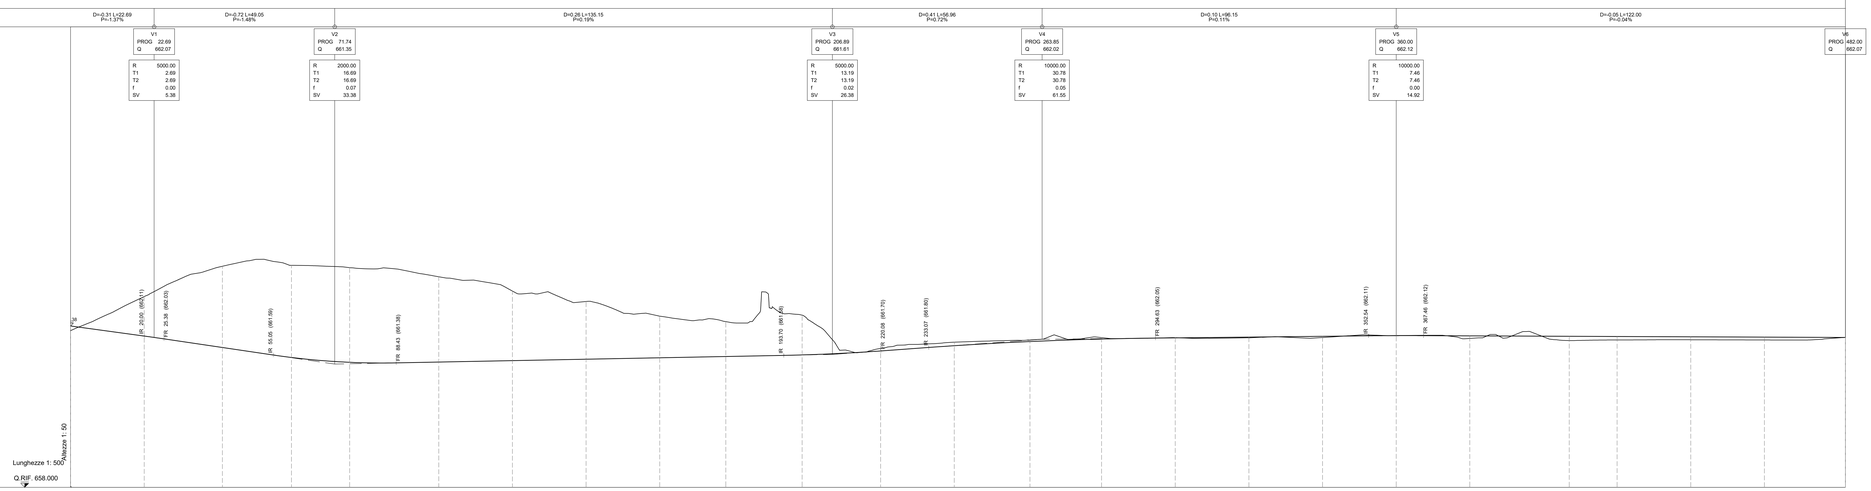

N° SEZIONI	B-1	B-2	B-3	B-4	B-5	B-6	B-7	B-8	B-9	B-10	B-11	B-12	B-13	B-14	B-15	B-16	B-17	B-18	B-19	B-20	B-21	B-22	B-23	B-24	B-25
QUOTE TERRENO	662.25	662.19	662.06	662.03	661.96	661.92	661.72	661.54	661.52	662.00	661.97	661.77	661.84	661.96	662.03	662.06	662.06	662.07	662.12	662.04	661.98	662.00	662.01	662.00	662.07
QUOTE PROGETTO	662.25	662.11	661.95	661.93	661.89	661.85	661.70	661.54	661.49	661.92	661.93	661.75	661.84	661.96	662.03	662.06	662.06	662.07	662.12	662.04	661.98	662.00	662.01	662.00	662.07
DISTANZE PARZIALI		20.00	21.23	18.77	15.80	24.20	20.00	20.00	20.00	17.96	20.72	21.32	20.00	20.54	19.46	20.00	20.00	20.00	20.00	20.00	27.00	13.00	20.00	20.00	22.00
DISTANZE PROGRESSIVE	0.00	20.00	41.23	60.00	75.80	100.00	120.00	140.00	160.00	177.96	198.68	220.00	240.00	260.54	280.00	300.00	320.00	340.00	360.00	380.00	407.00	420.00	440.00	460.00	482.00
DISTANZE ETTOMETRICHE	0					1						2													4
ANDAMENTO PLANIMETRICO						R=105.00 L=177.96						A=93.12 L=92.58									L=221.46				
ANDAMENTO CIGLI	Destro -2.00% / Sinistro 2.00%					2.00%				-2.00%						-2.00%									-2.00%

anas
GRUPPO FS ITALIANE
Direzione Progettazione e Realizzazione Lavori

S.S. 131 di "Carlo Felice"
Adeguamento e messa in sicurezza della S.S.131
Risoluzione dei nodi critici - 2° stralcio
dal km 108+300 al km 158+000

PROGETTO ESECUTIVO — CA284

R.T.I. di PROGETTAZIONE:
Mandataria: PRO ITER — Via G.B. Sammartini n°3 20125 – Milano — Tel. 02 678/7911 — email:mail@proiter.it
Mandante — Via Artemide n°3 92100 Agrigento — Tel. 0922 421007 — email: dellangegnerie@pec.it

PROGETTISTI:
Ing. Riccardo Formichi – Pro Iter srl (integratore prestazioni specialistiche)
Ordine Ing. di Milano n. 18045
Ing. Riccardo Formichi
Ordine Ing. di Milano n. 18045

IL GEOLOGO
Dott. Geol. Massimo Mezzanzanica – Pro Iter srl
Albo Geol. Lombardia n. 4762

COORDINATORE PER LA SICUREZZA IN FASE DI PROGETTAZIONE
Ing. Diego Ceccherelli
Ordine Ing. di Milano n. 15813

VISTO: IL RESP. DEL PROCEDIMENTO
Dott. Ing. Salvatore FRASCA

PROTOCOLLO — DATA

PROGETTO STRADALE

NUOVI SVINCOLI - SVINCOLO DI MULARGIA-MACOMER AL KM 148+500

Profilo longitudinale Rampa B

CODICE PROGETTO				NOME FILE	REVISIONE	SCALA:
PROGETTO	LIV. PROG.	N. PROG.		V02P500TRAFP09C.pdf		
LOPLSQ	E	1901	CODICE ELAB.	V02P500TRAFP09	C	1:500/1:50

REV.	DESCRIZIONE	DATA	REDATTO	VERIFICATO	APPROVATO
D					
C	REVISIONE PER ISTRUTTORIA, VERIFICA E CONTROLLI D.LGS. 35/11	Agosto 2020	Spitaleri	Capriati	Formichi
B	EMISSIONE	Marzo 2020	Spitaleri	Capriati	Formichi
A	EMISSIONE PER CONTROLLI D.LGS. 35/2011	Novembre 2019	Spitaleri	Capriati	Formichi