


NUOVE OPERE

DESCRIZIONE	ml	mq	m³
Nuove Opere CORCOLO IN CLS 15x25 cm	7842.50		
Nuove Opere MURATURA A SECCO	3667.00		
Nuovo CANCELLO di accesso vasca di prima pioggia			1

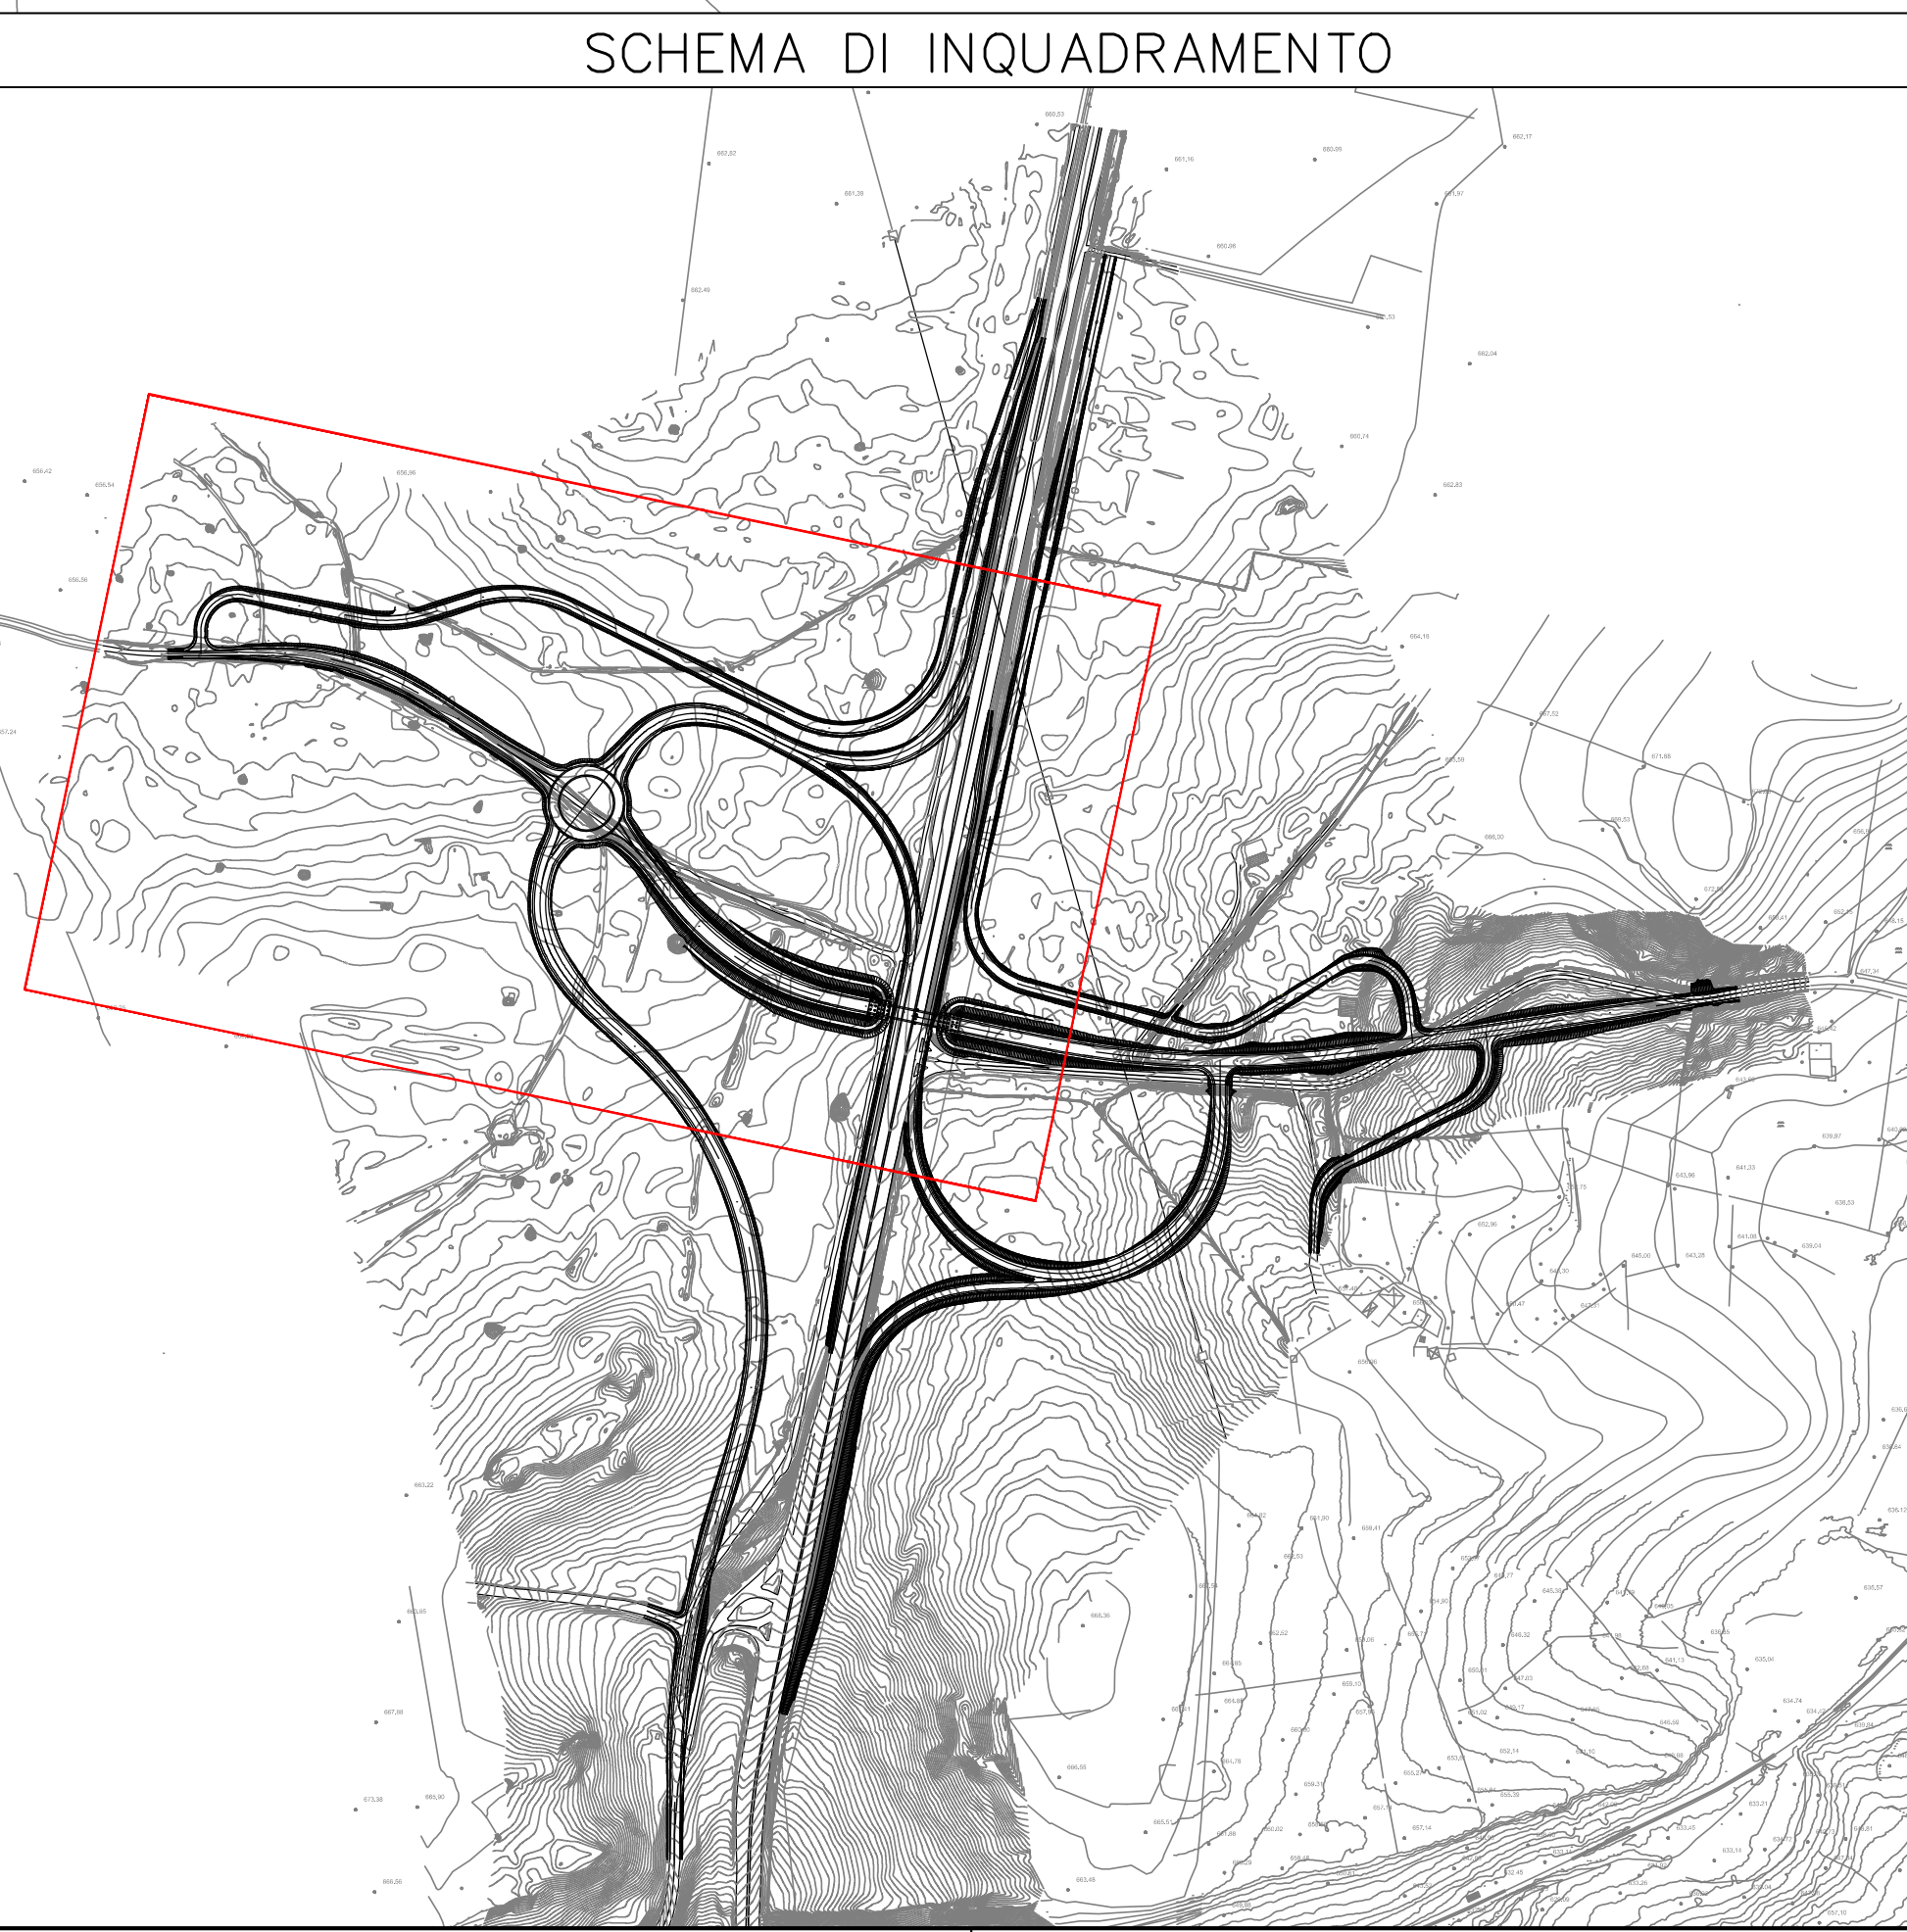

**Sanas**  
GRUPPO FS ITALIANE Direzione Progettazione e Realizzazione Lavori

S.S. 131 di "Carlo Felice"  
Adeguamento e messa in sicurezza della S.S.131  
Risoluzione dei nodi critici - 2° stralcio  
dal km 108+300 al km 158+000

**PROGETTO ESECUTIVO** CA284

R.T.I. di PROGETTAZIONE: Mandataria **PROITER** (Ing. Riccardo Formisani) Mandante **ITER** (Ing. Roberto Formisani)

PROGETTISTI: Ing. Riccardo Formisani (Direttore Tecnico) - Pro. Ser. 01/2015 - Milano  
Ing. Riccardo Formisani (Collab. Ing. di Milano n. 18545)  
Ing. Diego Sironi (Collab. Ing. di Milano n. 18545)

IL GEOLOGO: Dott. Geol. Massimo Mazzucchetti - Pro. Ser. 01/2015 - Milano  
Dott. Geol. Leonardo A. ATZ

COORDINATORE PER LA SICUREZZA IN FASE DI PROGETTAZIONE: Ing. Diego Sironi (Collab. Ing. di Milano n. 18545)

VISTO IL RESP. DEL PROCEDIMENTO: Dott. Ing. Giovanni FRISCA

PROTOCOLLO: DATA

**PROGETTO STRADALE**  
NUOVI SVINCOLI - SVINCOLO DI MULARGIA-MACOMER AL KM 148+500  
Planimetria di progetto 1 di 6

CODICE PROGETTO	NOME FILE	REVISIONE	SCALA
PROGETTO: L01P150 E 19101	VO2P500TRAPPOZC.pdf		1:500
D			
C	REVISIONE PER STRUTTORIA, VERIFICA E CONTROLLI D.LGS. 30/71	Agosto 2021	Sabbioni Caprioli Formisani
B	EMMISSIONE	Novembre 2020	Sabbioni Caprioli Formisani
A	EMMISSIONE PER CONTROLLI D.LGS. 35/2011	Novembre 2018	Sabbioni Caprioli Formisani
REV.	DESCRIZIONE	DATA	REDATTO VERIFICATO APPROVATO