


NUOVE OPERE

DESCRIZIONE	ml	mq	m ³
Nuove Opere CORCOLO IN CLS 15x25 cm	7842.50		
Nuove Opere MURATURA A SECCO	3067.00		
Nuovo CANCELLO di accesso vasca di prima pioggia			1

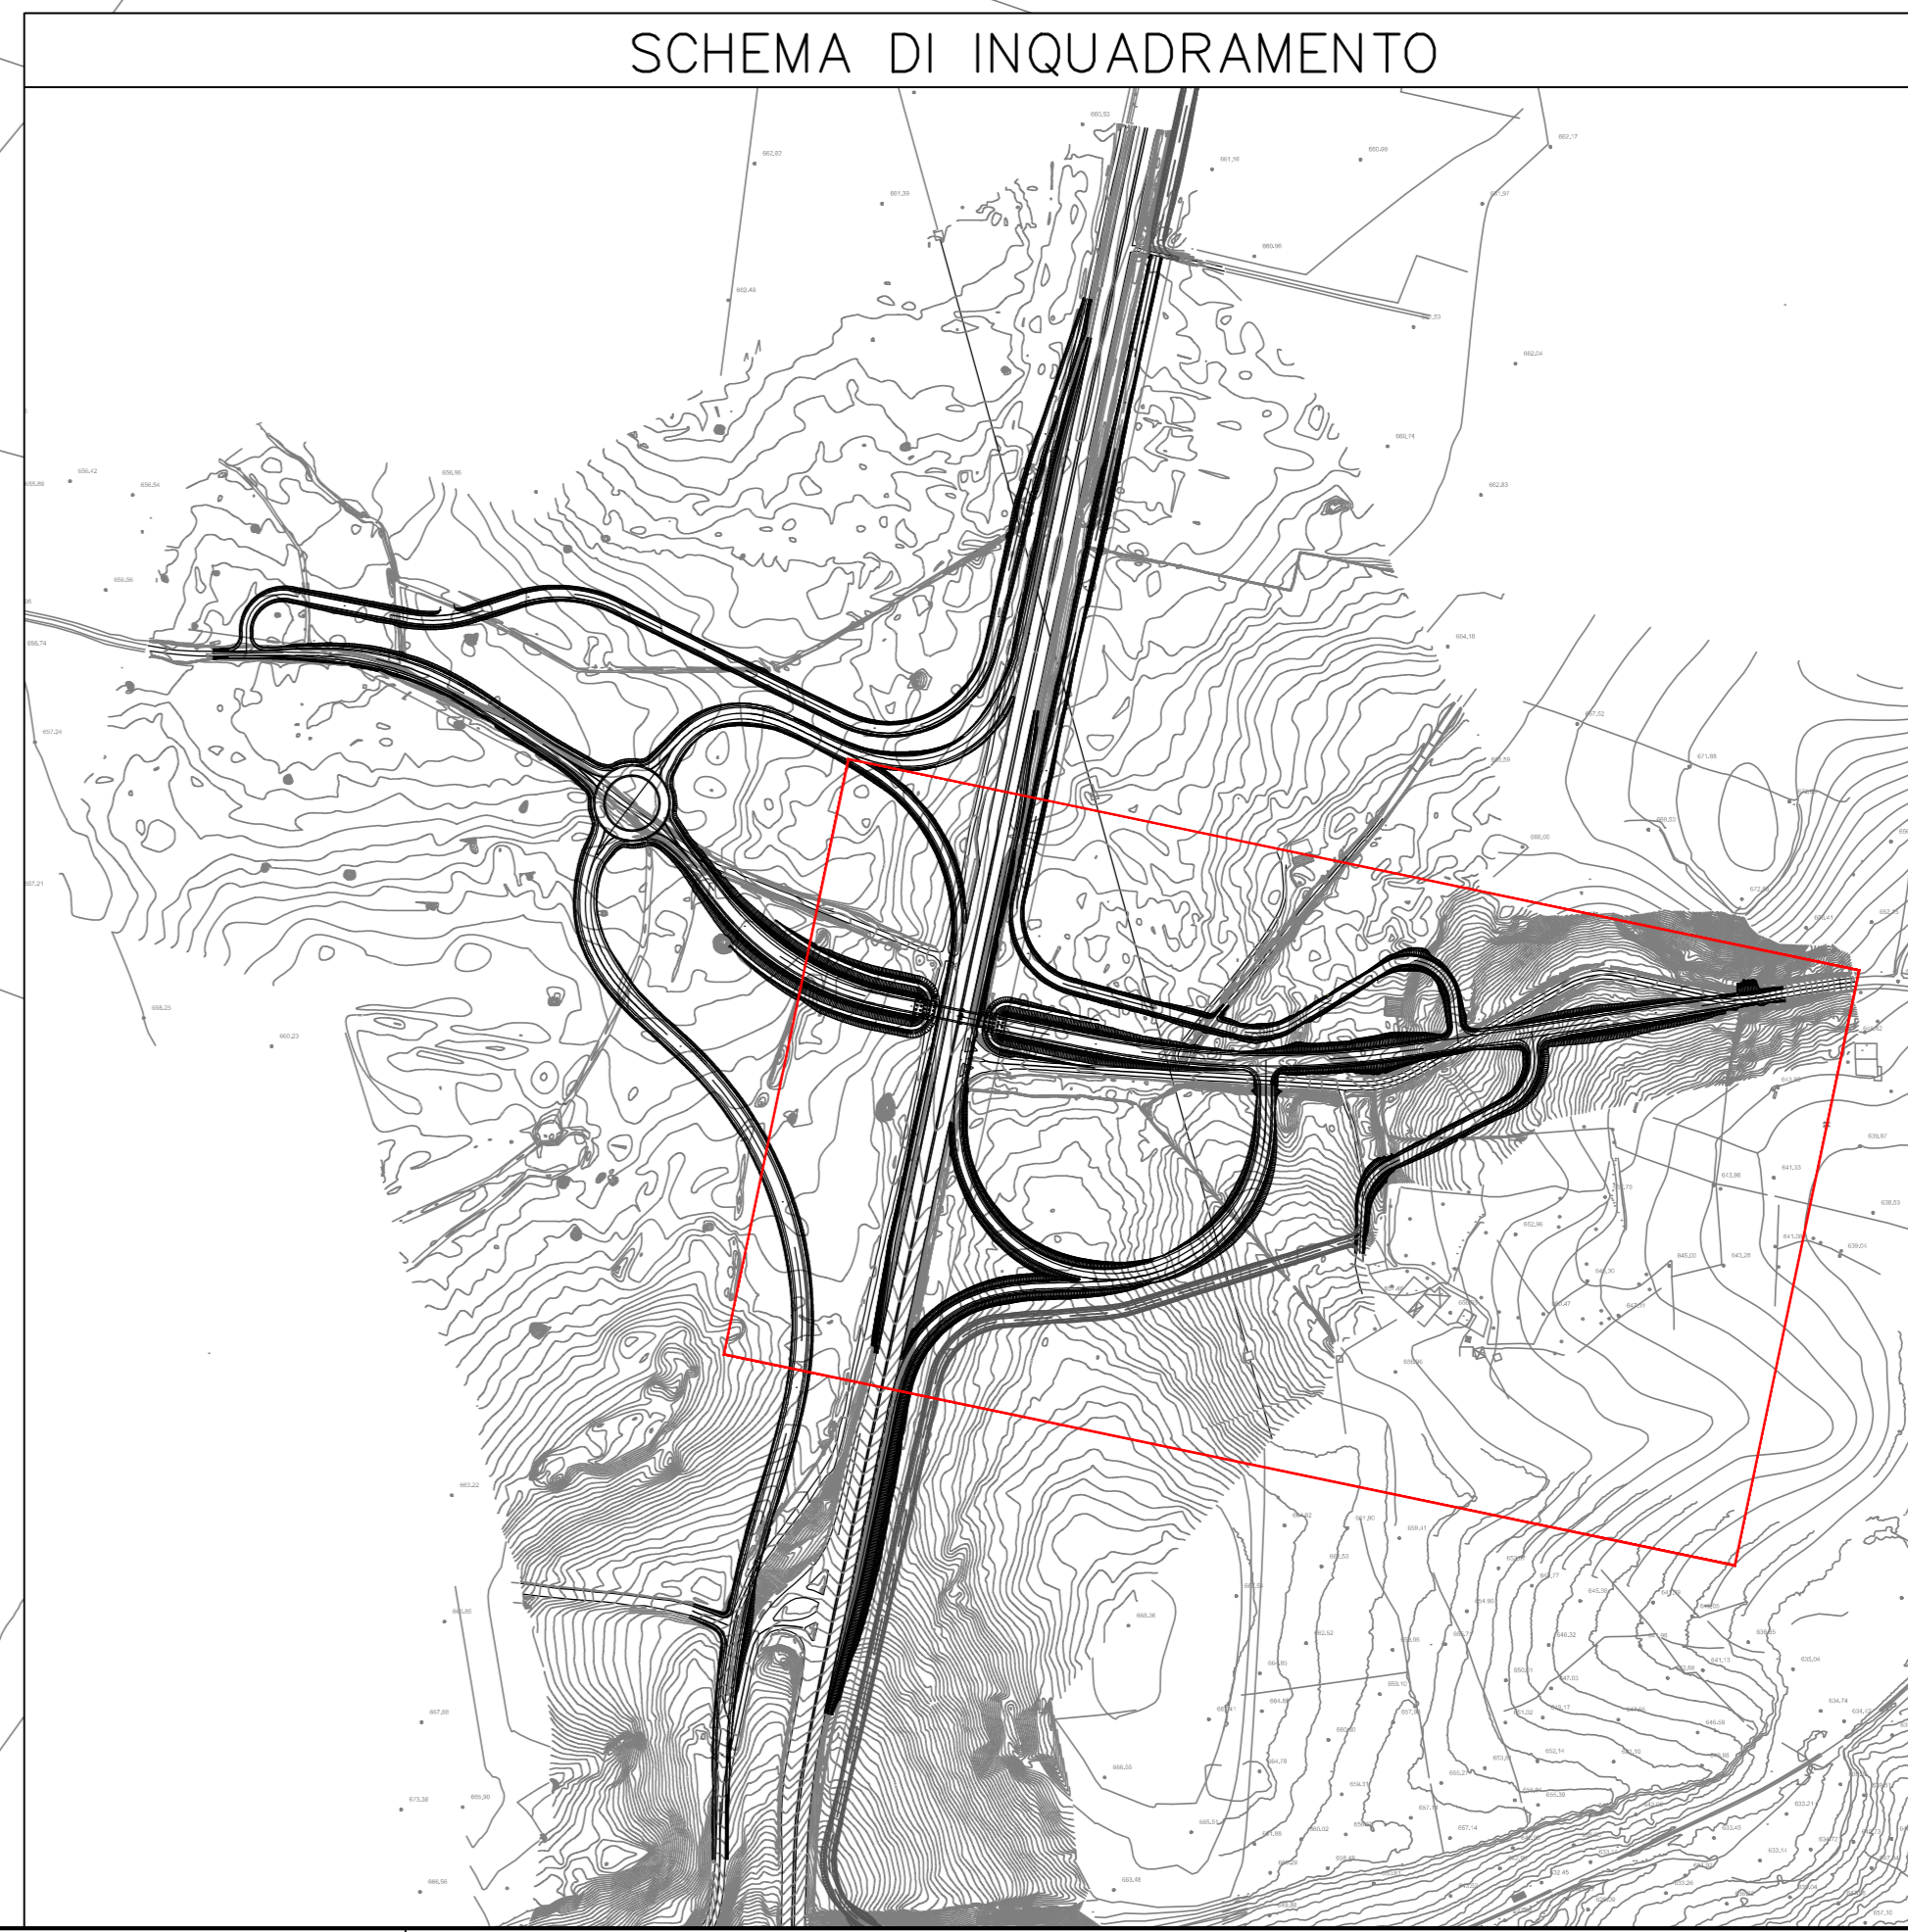

Sanas GRUPPO FS ITALIANE Direzione Progettazione e Realizzazione Lavori

S.S. 131 di "Carlo Felice"
Adeguamento e messa in sicurezza della S.S.131
Risoluzione dei nodi critici - 2° stralcio
dal km 108+300 al km 158+000

PROGETTO ESECUTIVO CA284

R.T.I. di PROGETTAZIONE: Mandataria **PROITER** Mandante **PROITER**

PROGETTISTI: **PROITER**

COORDINATORE PER LA SICUREZZA IN FASE DI PROGETTAZIONE: **PROITER**

PRODOTTORE: **PROITER**

PROGETTO STRADALE
NUOVI SVINCOLI - SVINCOLO DI MULARGIA-MACOMER AL KM 148+500
Planimetria di progetto 2 di 6

CODICE PROGETTO	NOME FILE	REVISIONE	SCALA
PROGETTO: L01P150 E 119/01	NOME FILE: V02P500TRAPP03C.pdf		1:500
D			
C	REVISIONE PER STRUTTURAZIONE, VERIFICA E CONTROLLI D.LGS. 30/11	Agosto 2020	Salvatore Caprioli Formisli
B	EMISSIONE	Marzo 2020	Salvatore Caprioli Formisli
A	EMISSIONE PER CONTROLLI D.LGS. 35/2011	Novembre 2019	Salvatore Caprioli Formisli
REV.	DESCRIZIONE	DATA	REDATTO VERIFICATO APPROVATO