


NUOVE OPERE

DESCRIZIONE	ml	m <sup>2</sup>	n°
Nuove Opere CORDOLO IN CLS 15x25 cm	7842.50		
Nuove Opere MURATURA A SECCO	3567.00		
Nuovo CANCELLO di accesso vasca di prima pioggia			1

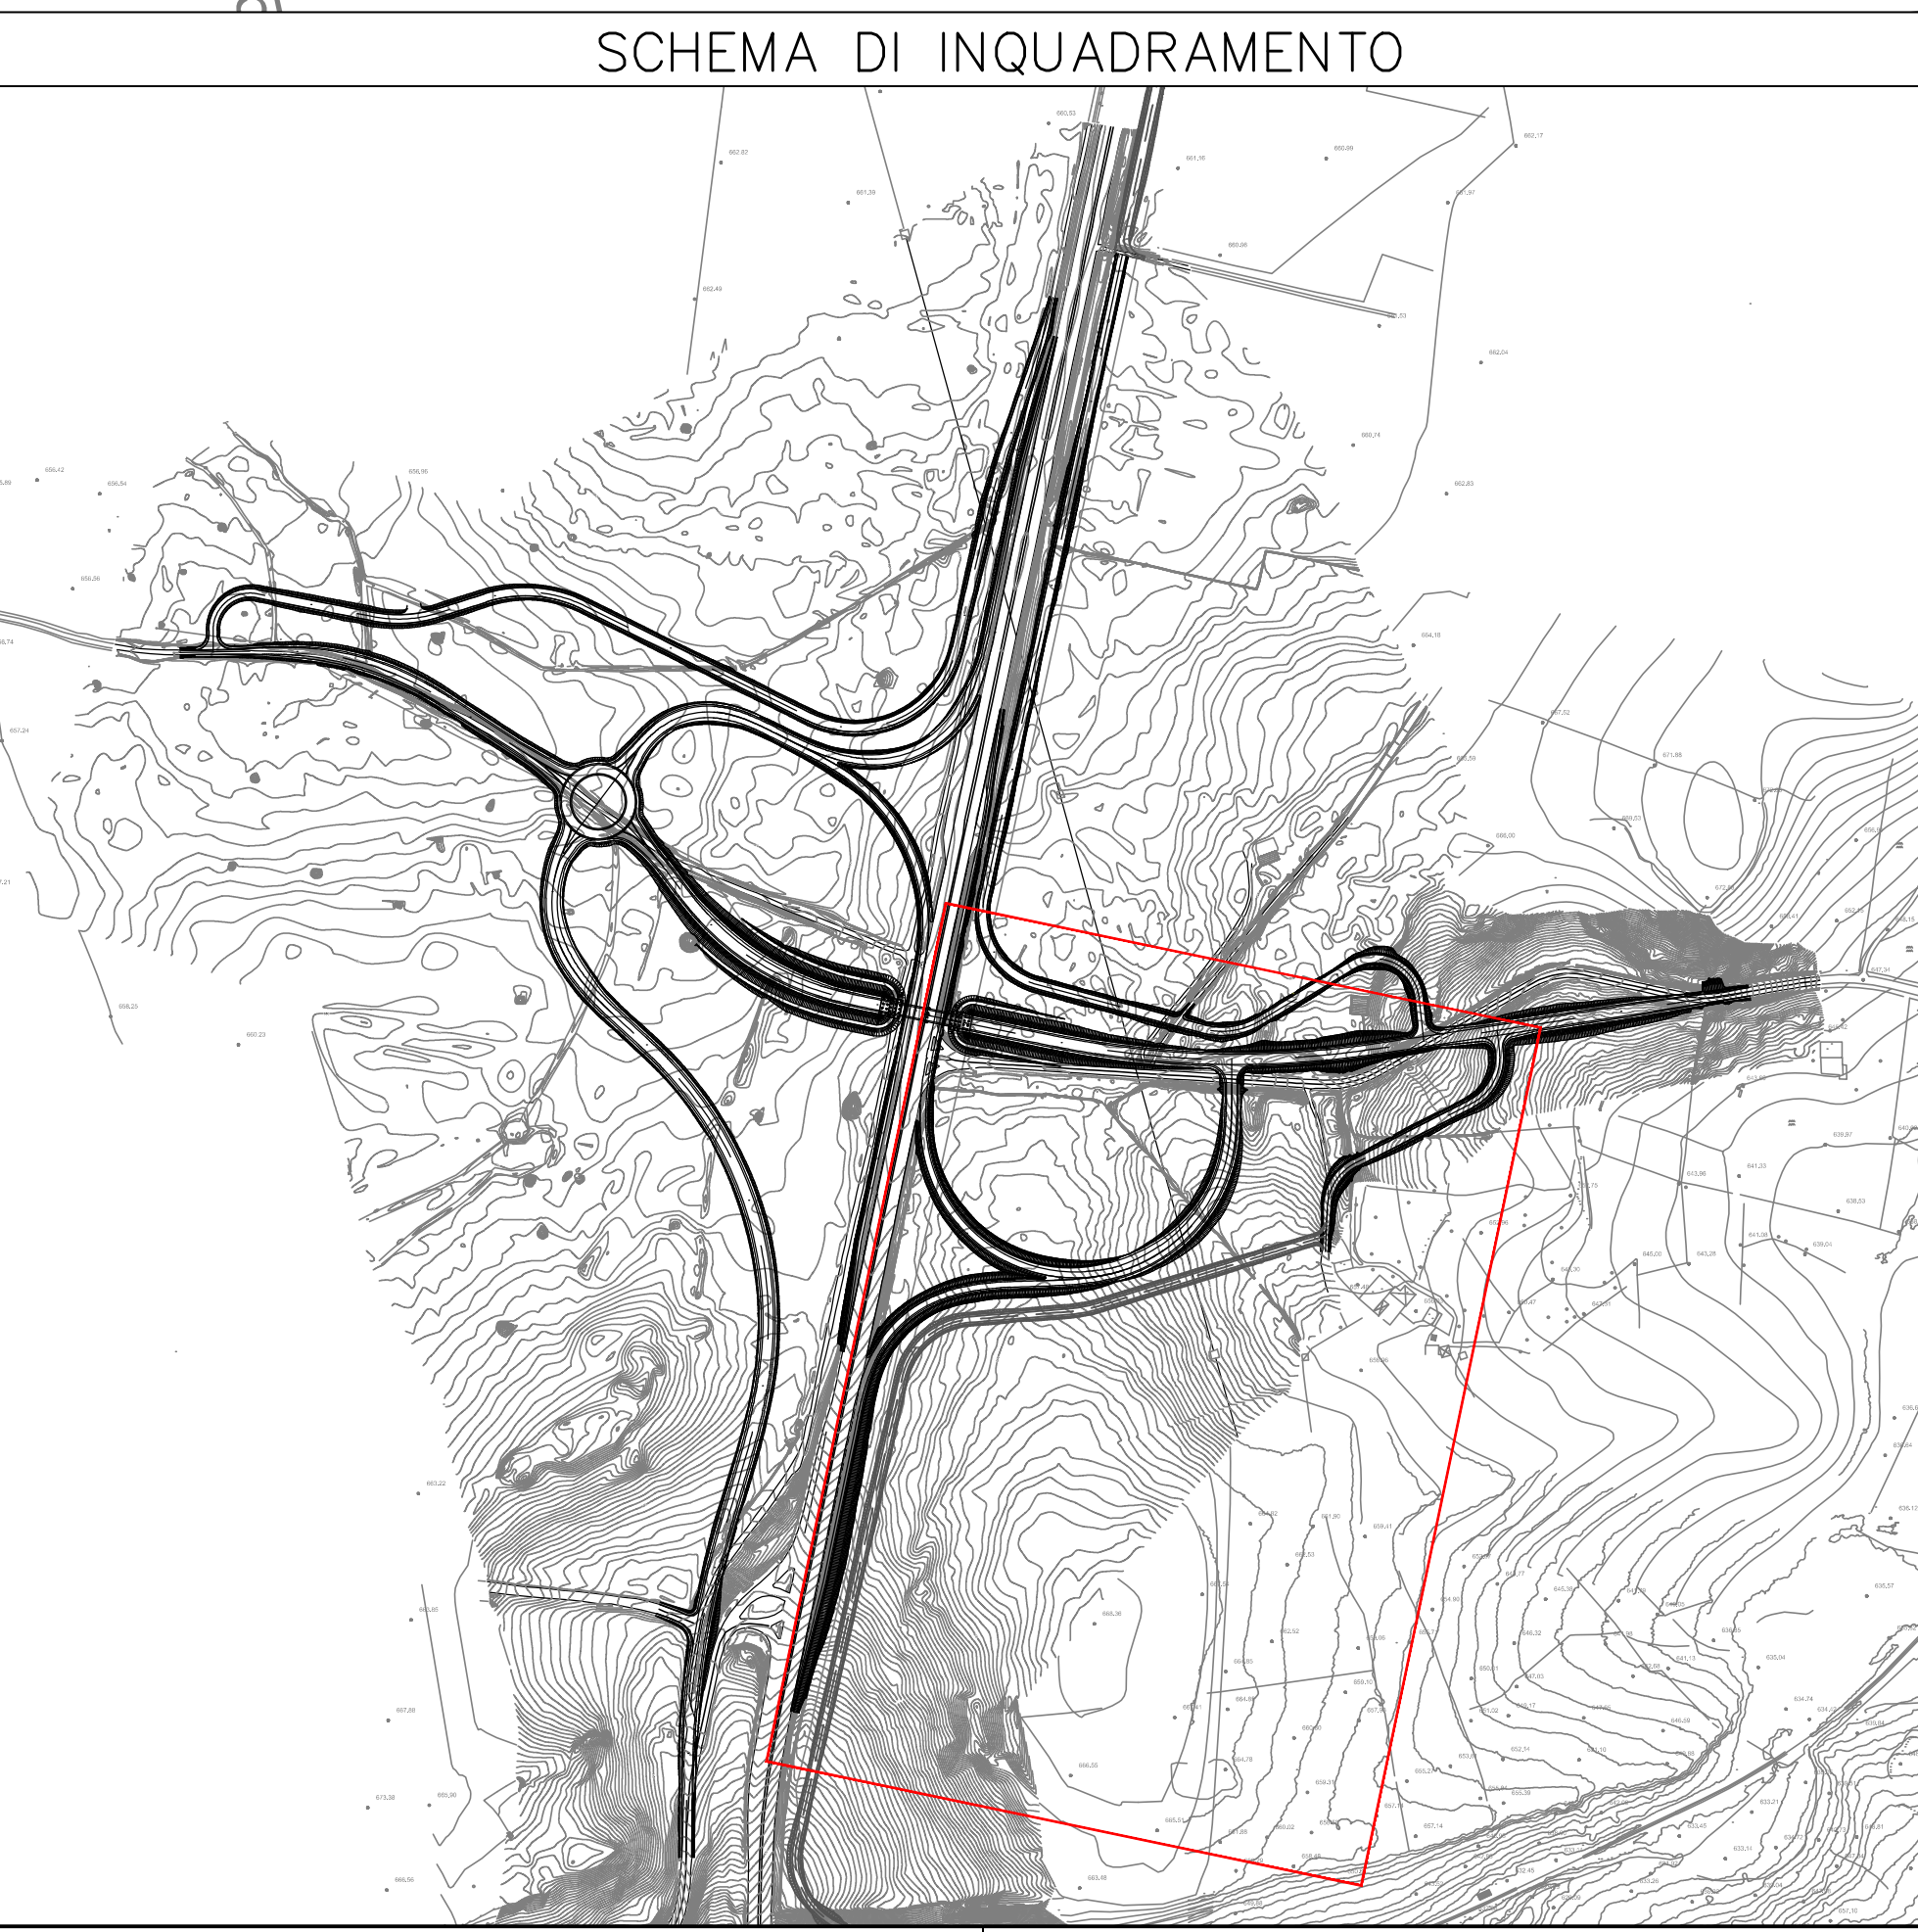

**sanas** GRUPPO FS ITALIANE Direzione Progettazione e Realizzazione Lavori

S.S. 131 di "Carlo Felice"  
Adeguamento e messa in sicurezza della S.S.131  
Risoluzione dei nodi critici - 2° stralcio  
dal km 108+300 al km 158+000

PROGETTO ESECUTIVO CA284

R.T.I. di PROGETTAZIONE: Mandataria **PRO ITER** (Ing. Riccardo Formisoli) Mandante **PRO ITER** (Ing. Riccardo Formisoli)

PROGETTISTI:  
Ing. Riccardo Formisoli - Pro Iter srl (Integratore prestazioni specialistiche)  
Dott. Ing. ...  
Ing. Riccardo Formisoli - Pro Iter srl (Integratore prestazioni specialistiche)  
Dott. Ing. ...  
IL GEOLOGO:  
Dott. Geol. Massimo Mazzonetto - Pro Iter srl  
Abi Geol. Lombarda n. 4182

COORDINATORE PER LA SICUREZZA IN FASE DI PROGETTAZIONE:  
Ing. Diego Guadagnoli - Pro Iter srl (Integratore prestazioni specialistiche)  
Dott. Ing. Salvatore FRISCA

PROTOCOLLO DATA

PROGETTO STRADALE  
NUOVI SVINCOLI - SVINCOLO DI MULARGIA-MACOMER AL KM 148+500  
Planimetria di progetto 4 di 6

PROGETTO	LN. PROJ.	N. PROJ.	NOME FILE	REVISIONE	SCALA:
L01	S0	E 1901	VO2 P S00 TRA P P05	C	1:500

REV.	DESCRIZIONE	DATA	REDATTO	VERIFICATO	APPROVATO
D	REVISIONE PER ISTRUTTORIA, VERIFICA E CONTROLLI D.LGS. 35/11	Agosto 2020	Splinteri	Caprali	Formisoli
B	EMMISSIONE	Marzo 2020	Splinteri	Caprali	Formisoli
A	EMMISSIONE PER CONTROLLI D.LGS. 35/2011	Novembre 2019	Splinteri	Caprali	Formisoli