


NUOVE OPERE

DESCRIZIONE	ml	mq	m <sup>3</sup>
Nuove Opere CORCOLO IN CLS 15x25 cm	7842.50		
Nuove Opere MURATURA A SECCO	3067.00		
Nuovo CANCELLO di accesso vasca di prima pioggia			1

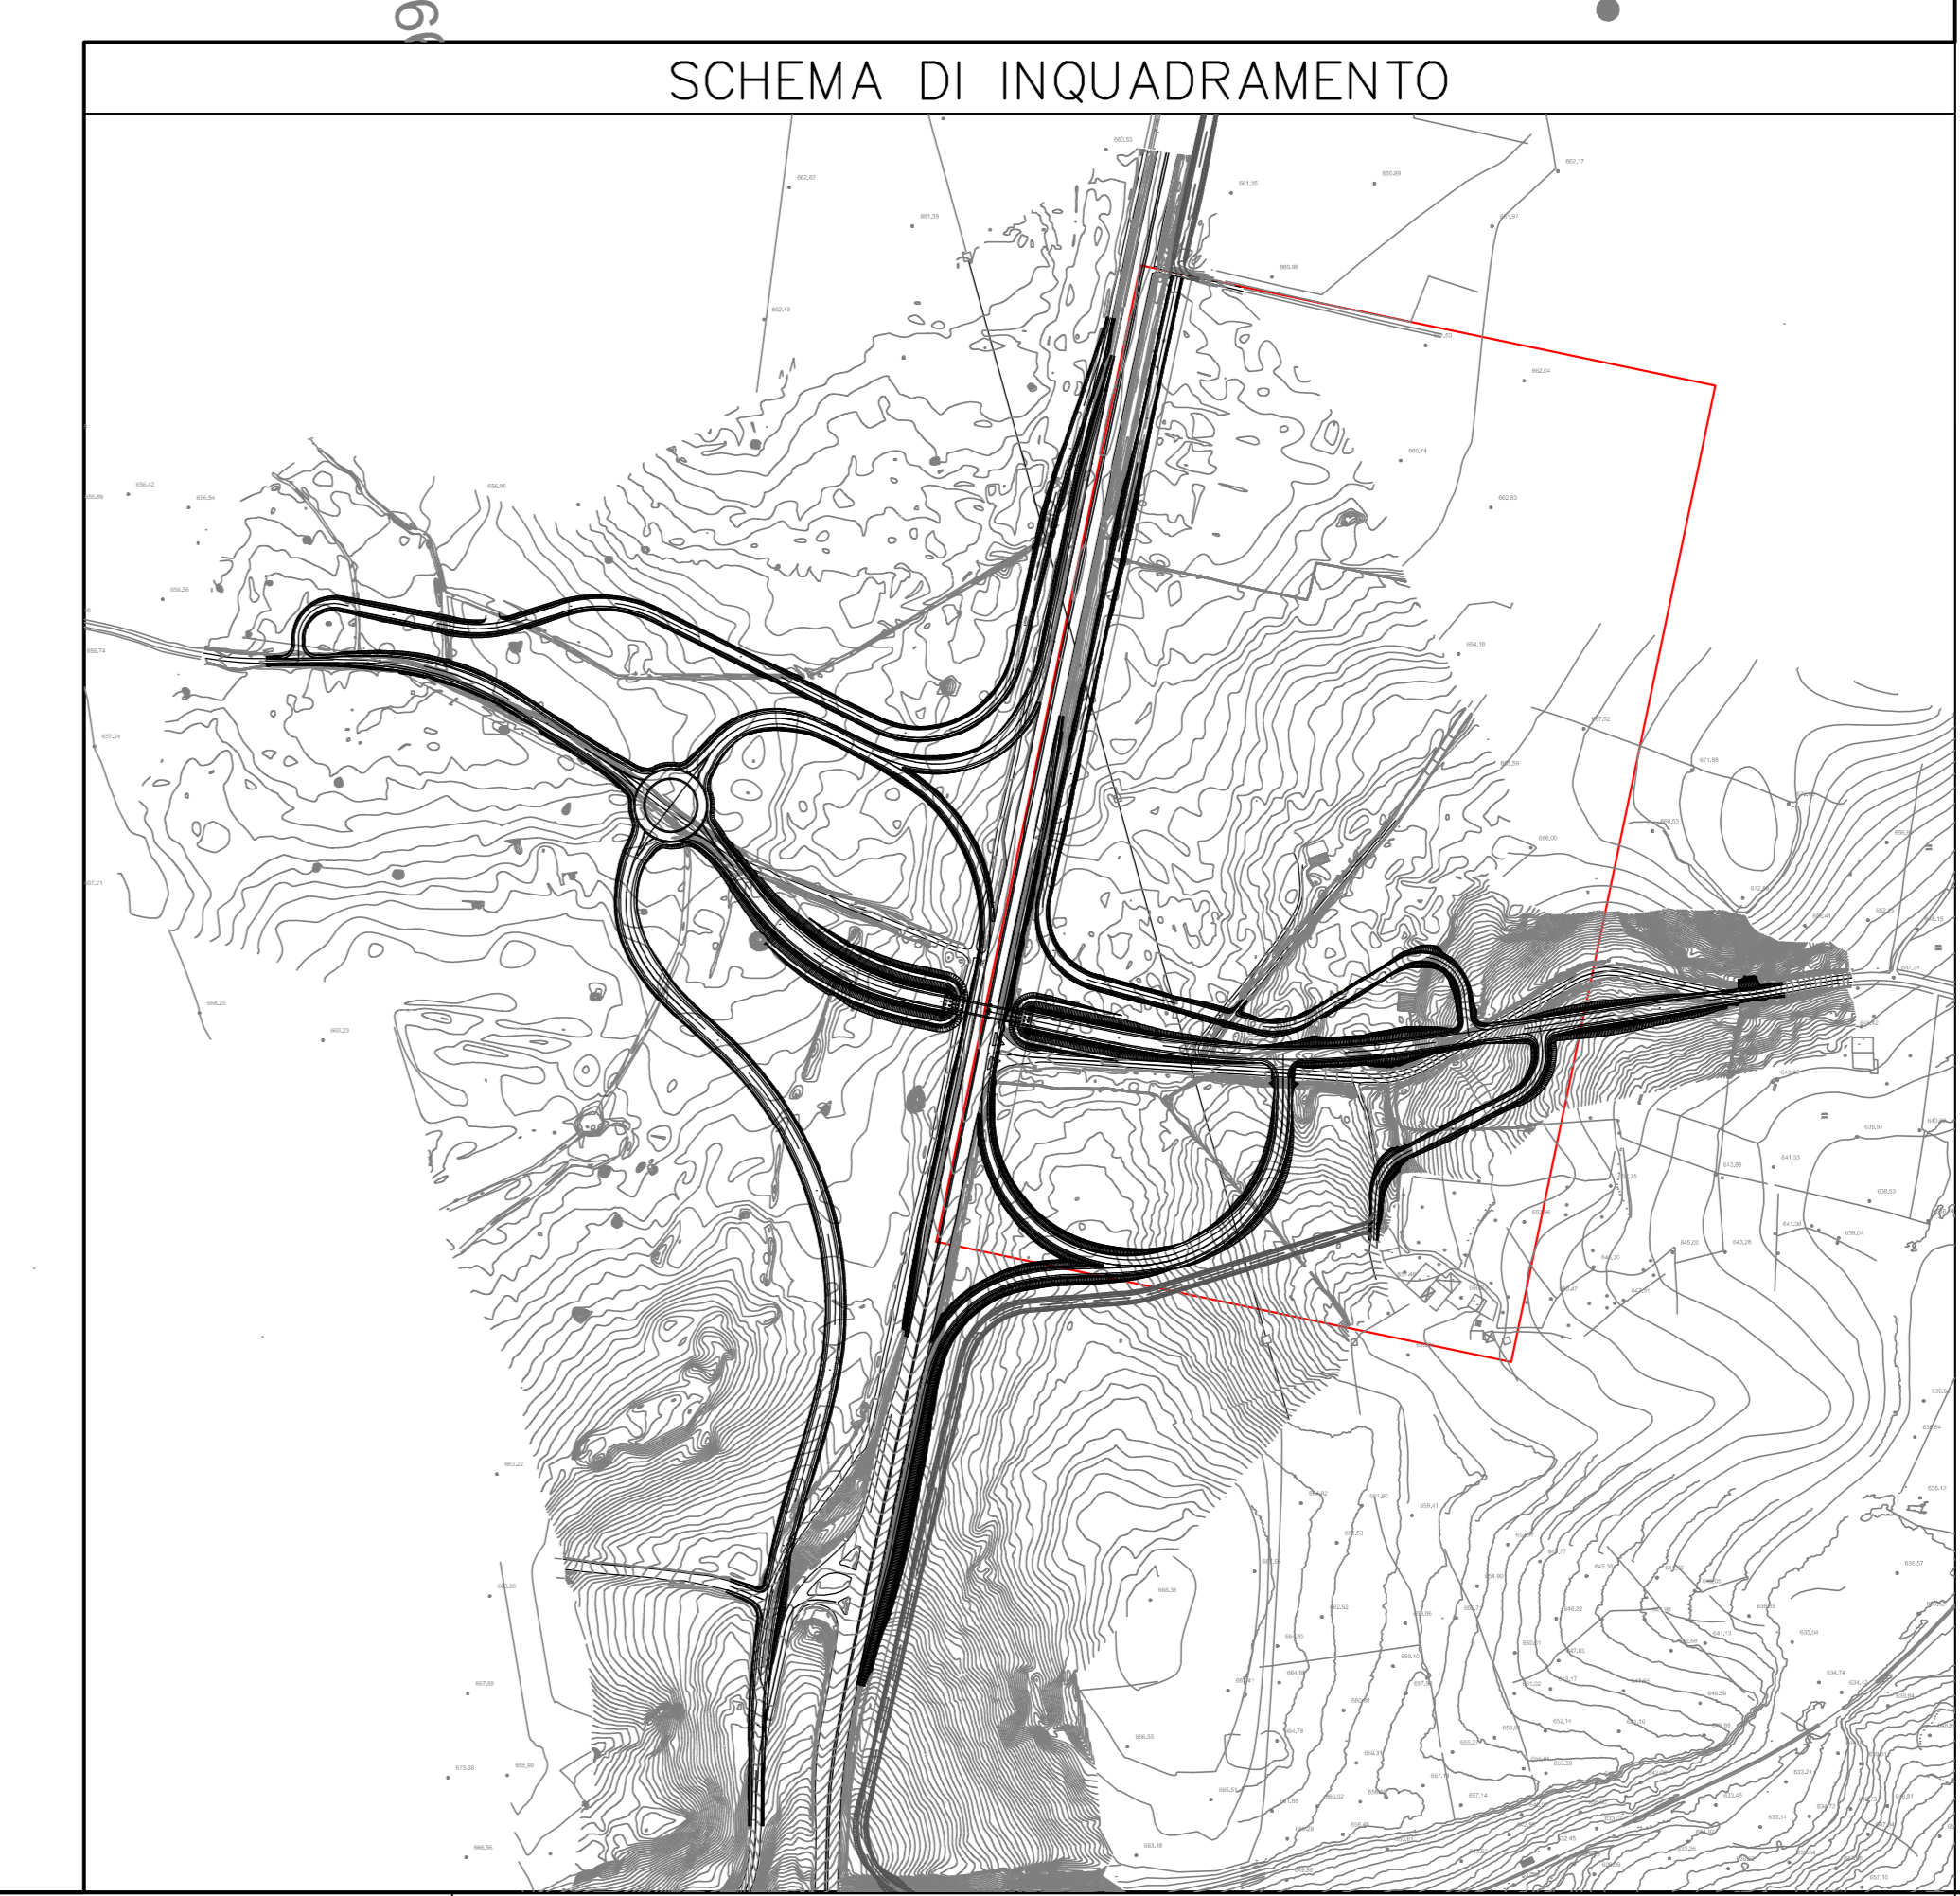

**Sanas** GRUPPO FS ITALIANE Direzione Progettazione e Realizzazione Lavori

S.S. 131 di "Carlo Felice"  
Adeguamento e messa in sicurezza della S.S.131  
Risoluzione dei nodi critici - 2° stralcio  
dal km 108+300 al km 158+000

PROGETTO ESECUTIVO CA284

R.T.I. di PROGETTAZIONE: Mandataria **PROITER** (Ing. Riccardo Formisani - Pro. Per. 01/10/2012 - Milano n. 18563) / Mandante **ITER** (Ing. Diego Sironi - Pro. Per. 01/10/2012 - Milano n. 18563)

PROGETTISTI: Ing. Riccardo Formisani - Pro. Per. 01/10/2012 - Milano n. 18563  
Ing. Riccardo Formisani - Pro. Per. 01/10/2012 - Milano n. 18563  
Ing. Riccardo Formisani - Pro. Per. 01/10/2012 - Milano n. 18563

IL GEOLOGO: Dott. Gino Massimo Mazzucchetti - Pro. Per. 01/10/2012 - Milano n. 18563

COORDINATORE PER LA SICUREZZA IN FASE DI PROGETTAZIONE: Ing. Diego Sironi - Pro. Per. 01/10/2012 - Milano n. 18563

VISTO IL RESP. DEL PROCEDIMENTO: Dott. Ing. Gianluigi PISCOPI

PROTOCOLLO DATA

PROGETTO STRADALE  
NUOVI SVINCOLI - SVINCOLO DI MULARGIA-MACOMER AL KM 148+500  
Planimetria di progetto 6 di 6

CODICE PROGETTO	NOME FILE	REVISIONE	SCALA
PROGETTO: L01P15Q E 19101	NOV0250TRAPP07C.pdf		1:500
D			
C	REVISIONE PER STRUTTORIA, VERIFICA E CONTROLLI D.LGS. 30/11	Agosto 2020	Sabbini Caprioli Formisani
B	EMISSIONE	Novembre 2020	Sabbini Caprioli Formisani
A	EMISSIONE PER CONTROLLI D.LGS. 35/2011	Novembre 2018	Sabbini Caprioli Formisani
REV.	DESCRIZIONE	DATA	REDAATTO VERIFICATO APPROVATO