TRACCIAMENTO - RAMPA A — Scala 1:1000

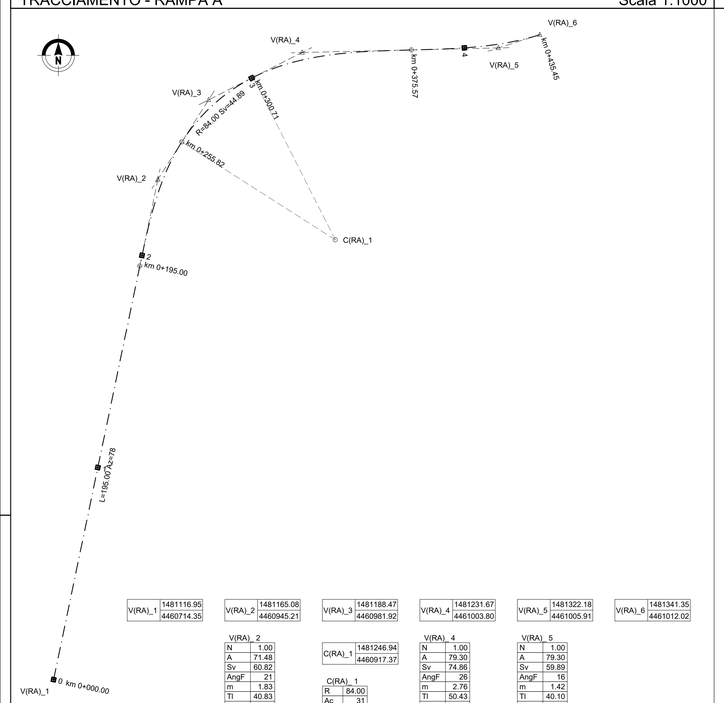

V(RA)_1	1481116.95 / 4460714.35	V(RA)_2	1481165.08 / 4460945.21	V(RA)_3	1481188.47 / 4460981.92
V(RA)_4	1481231.67 / 4461003.80	V(RA)_5	1481322.18 / 4461005.91	V(RA)_6	1481341.35 / 4461012.02

V(RA)_ 2

N	1.00
A	71.48
Sv	60.82
AngF	21
m	1.83
Tl	40.83
Tc	20.53

C(RA)_1	1481246.94 / 4460917.37

C(RA)_ 1

R	84.00
Ac	31
Tan	22.99
Sv	44.89
Fr	2.98
Co	44.36

V(RA)_ 4

N	1.00
A	79.30
Sv	74.86
AngF	26
m	2.76
Tl	50.43
Tc	25.43

V(RA)_ 5

N	1.00
A	79.30
Sv	59.89
AngF	16
m	1.42
Tl	40.10
Tc	20.12

TRACCIAMENTO - RAMPA D — Scala 1:1000

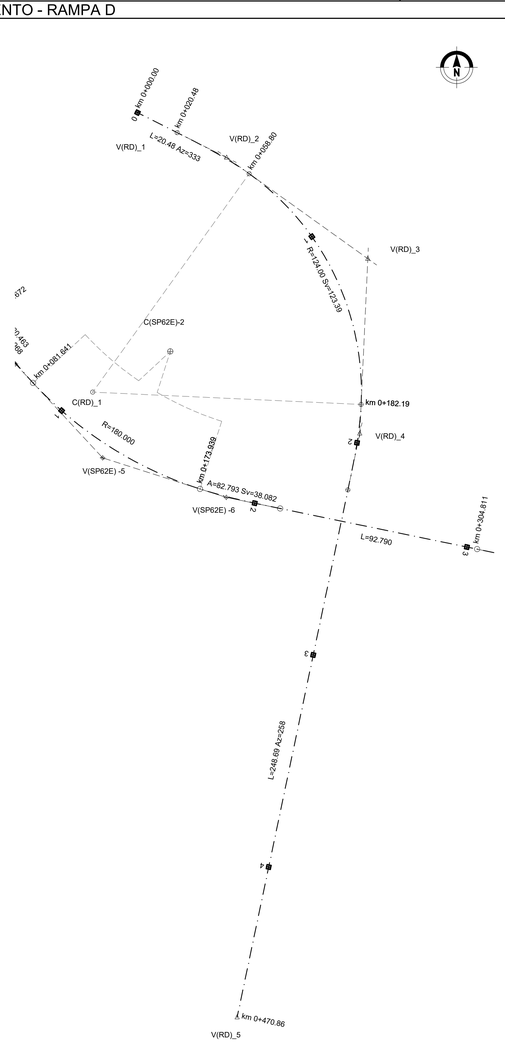

V(RD)_1	1481106.91 / 4461374.74	V(RD)_2	1481148.03 / 4461354.00	V(RD)_3	1481213.19 / 4461307.33	V(RD)_4	1481209.49 / 4461226.71	V(RD)_5	1481152.88 / 4460957.21

V(RD)_ 2

N	1.00
A	68.92
Sv	38.31
AngF	9
m	0.49
Tl	25.57
Tc	12.80

C(RD)_1	1481086.23 / 4461245.74

C(RD)_ 1

R	124.00
Ac	57
Tan	67.35
Sv	123.39
Fr	15.03
Co	118.36

V(RD)_ 4

N	1.00
A	70.41
Sv	39.98
AngF	9
m	0.54
Tl	26.69
Tc	13.36

TRACCIAMENTO - RAMPA A bidirezionale — Scala 1:1000

V(RAbid)_1	1481414.82 / 4461154.89	V(RAbid)_2	1481415.01 / 4461106.39	V(RAbid)_3	1481402.30 / 4461031.44	V(RAbid)_4	1481341.35 / 4461012.02		

V(RAbid)_ 2

N	1.00
A	61.54
Sv	36.07
AngF	10
m	0.52
Tl	24.09
Tc	12.06

C(RAbid)_1	1481309.47 / 4461112.06

C(RAbid)_ 1

R	105.00
Ac	63
Tan	63.97
Sv	114.91
Fr	15.33
Co	109.26

SCHEMA DATI DI TRACCIAMENTO

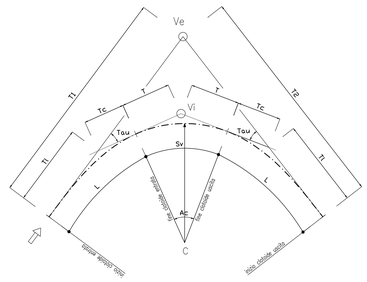

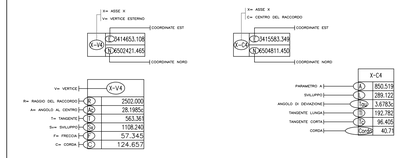

TRACCIAMENTO - RAMPA B — Scala 1:1000

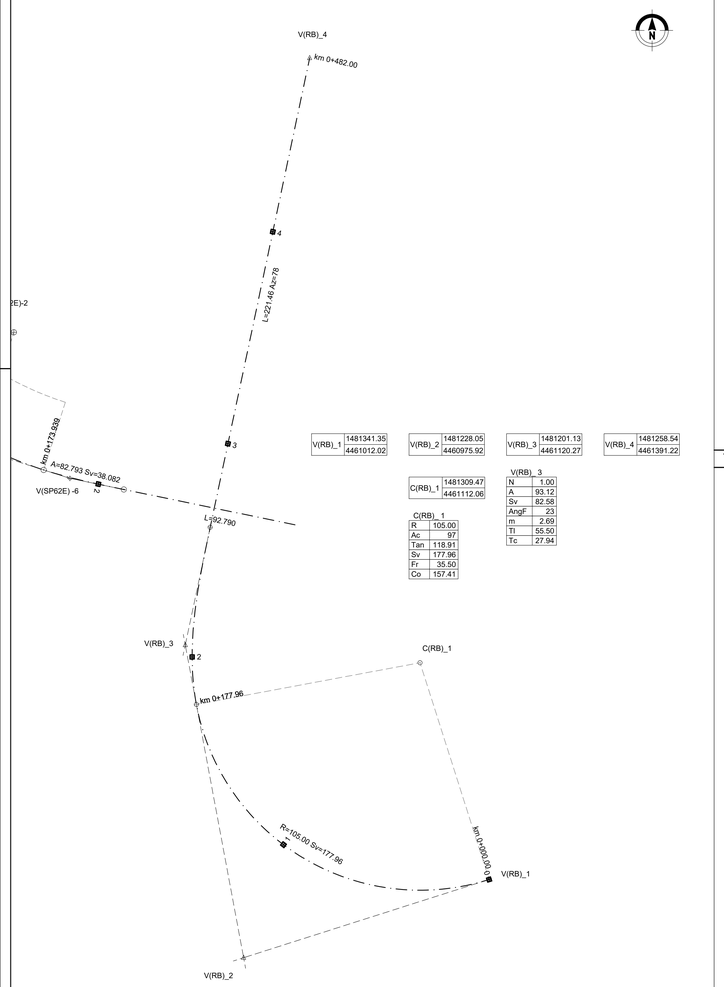

V(RB)_1	1481341.35 / 4461012.02	V(RB)_2	1481228.05 / 4460975.92	V(RB)_3	1481201.13 / 4461120.27
V(RB)_4	1481258.54 / 4461391.22				

C(RB)_1	1481309.47 / 4461112.06

C(RB)_ 1

R	105.00
Ac	97
Tan	118.91
Sv	177.96
Fr	35.50
Co	157.41

V(RB)_ 3

N	1.00
A	93.12
Sv	82.58
AngF	23
m	2.69
Tl	55.50
Tc	27.94

TRACCIAMENTO - RAMPA C bidirezionale e ROTATORIA — Scala 1:1000

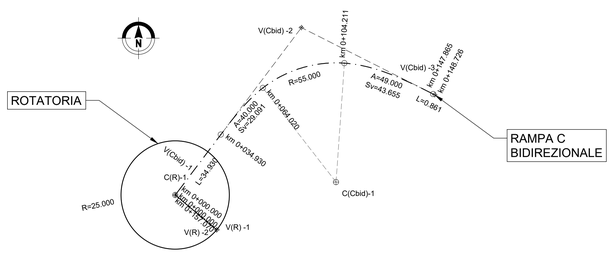

V(Cbid) -1	1480987.152 / 4461328.518	V(Cbid) -2	1481045.375 / 4461405.773	V(Cbid) -3	1481106.911 / 4461374.740	V(R) -1	1481006.326 / 4461312.476
V(R) -2	1481006.320 / 4461312.468						

C(Cbid)-1	1481061.343 / 4461334.515

C(R)-1	1480987.152 / 4461328.518

C(Cbid)- 1

R	55.000
Ac	42
T	21.040
Sv	40.190
F	3.630
C	39.302

V(Cbid) - 2

A	40.000
L	29.091
Tau	15
Tl	19.465
Tc	9.762
Corda	29.001

V(Cbid) - 2

A	49.000
L	43.655
Tau	23
Tl	29.347
Tc	14.773
Corda	43.350

C(R)- 1

R	25.000
Ac	0
T	0.005
Sv	157.070
F	0.000
C	0.010

TRACCIAMENTO - RAMPA C — Scala 1:1000

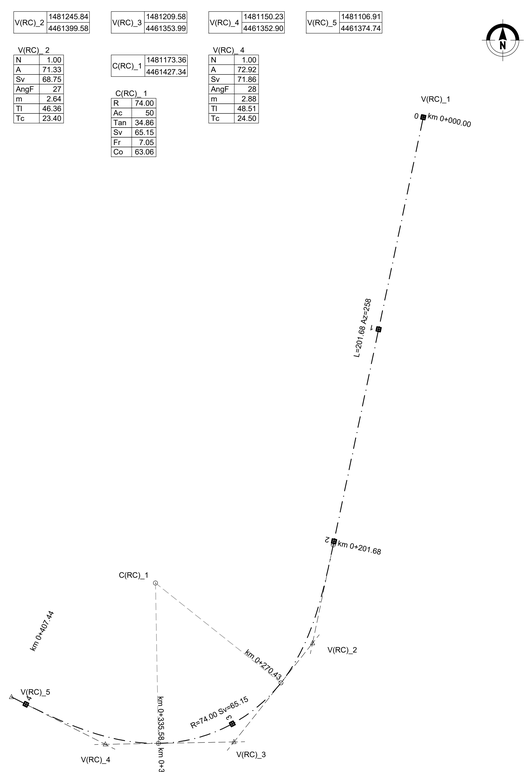

V(RC)_1	1481296.92 / 4461642.31	V(RC)_2	1481245.84 / 4461399.58	V(RC)_3	1481209.58 / 4461353.99	V(RC)_4	1481150.23 / 4461352.90	V(RC)_5	1481106.91 / 4461374.74

V(RC)_ 2

N	1.00
A	71.33
Sv	68.75
AngF	27
m	2.64
Tl	46.36
Tc	23.40

C(RC)_1	1481173.36 / 4461427.34

C(RC)_ 1

R	74.00
Ac	50
Tan	34.86
Sv	65.15
Fr	7.05
Co	63.06

V(RC)_ 4

N	1.00
A	72.92
Sv	71.86
AngF	28
m	2.88
Tl	48.51
Tc	24.50

anas — GRUPPO FS ITALIANE

Direzione Progettazione e Realizzazione Lavori

S.S. 131 di "Carlo Felice"
Adeguamento e messa in sicurezza della S.S.131
Risoluzione dei nodi critici - 2° stralcio
dal km 108+300 al km 158+000

PROGETTO ESECUTIVO

CA284

R.T.I. di PROGETTAZIONE:

Mandataria: PRO ITER Progetti Infrastruttura Territorio s.r.l. — Via G.B. Sammartini n°5 20125 – Milano Tel. 02 678791 1 email:mail@proiter.it

Mandante: Via Artemide n°3 92100 Agrigento Tel. 0922 421007 email: delbiangeneria@pec.it

PROGETTISTI:
Ing. Riccardo Formichi – Pro Iter srl (Integratore prestazioni specialistiche)
Ordine Ing. di Milano n. 18045

Ing. Riccardo Formichi:
Ordine Ing. di Milano n. 18045

IL GEOLOGO
Dott. Geol. Massimo Mezzanzanica – Pro Iter srl
Albo Geol. Lombardia n. A762

COORDINATORE PER LA SICUREZZA IN FASE DI PROGETTAZIONE
Ing. Diego Cecchetelli
Ordine Ing. di Milano n. 15813

VISTO: IL RESP. DEL PROCEDIMENTO
Dott. Ing. Salvatore FRASCA

ORDINE DEGLI INGEGNERI DELLA PROVINCIA DI MILANO — DOTT.ING. FORMICHI RICCARDO — Sez.A. Settori: A) Civile e ambientale B) Industriale C) Dell'informazione — n° A 18045

PROTOCOLLO | DATA

PROGETTO STRADALE

NUOVO SVINCOLO MULARGIA-MACOMER al km 148+500

Planimetria di Tracciamento - Tav. 1 di 3

CODICE PROGETTO (PROGETTO / LIV. PROG. / N. PROG.)	NOME FILE	REVISIONE	SCALA:
LOPLSQ E 1901	V02PS00TRAPT01C.pdf	C	1:1000
	CODICE ELAB. V02PS00TRAPT01		

REV.	DESCRIZIONE	DATA	REDATTO	VERIFICATO	APPROVATO
D					
C	REVISIONE PER ISTRUTTORIA, VERIFICA E CONTROLLI D.LGS. 35/11	Agosto 2020	Spitaleri	Caprioli	Formichi
B	EMISSIONE	Marzo 2020	Spitaleri	Caprioli	Formichi
A	EMISSIONE PER CONTROLLI D.LGS. 35/2011	Novembre 2019	Spitaleri	Caprioli	Formichi