


NUOVE OPERE


DESCRIZIONE	ml	mq	H [m]
Nuove Opere CORDOLO IN CLS 15x25 cm	250,25		

PLANIMETRIA DI TRACCIAMENTO -RAMPA "B" - SCALA 1:1000

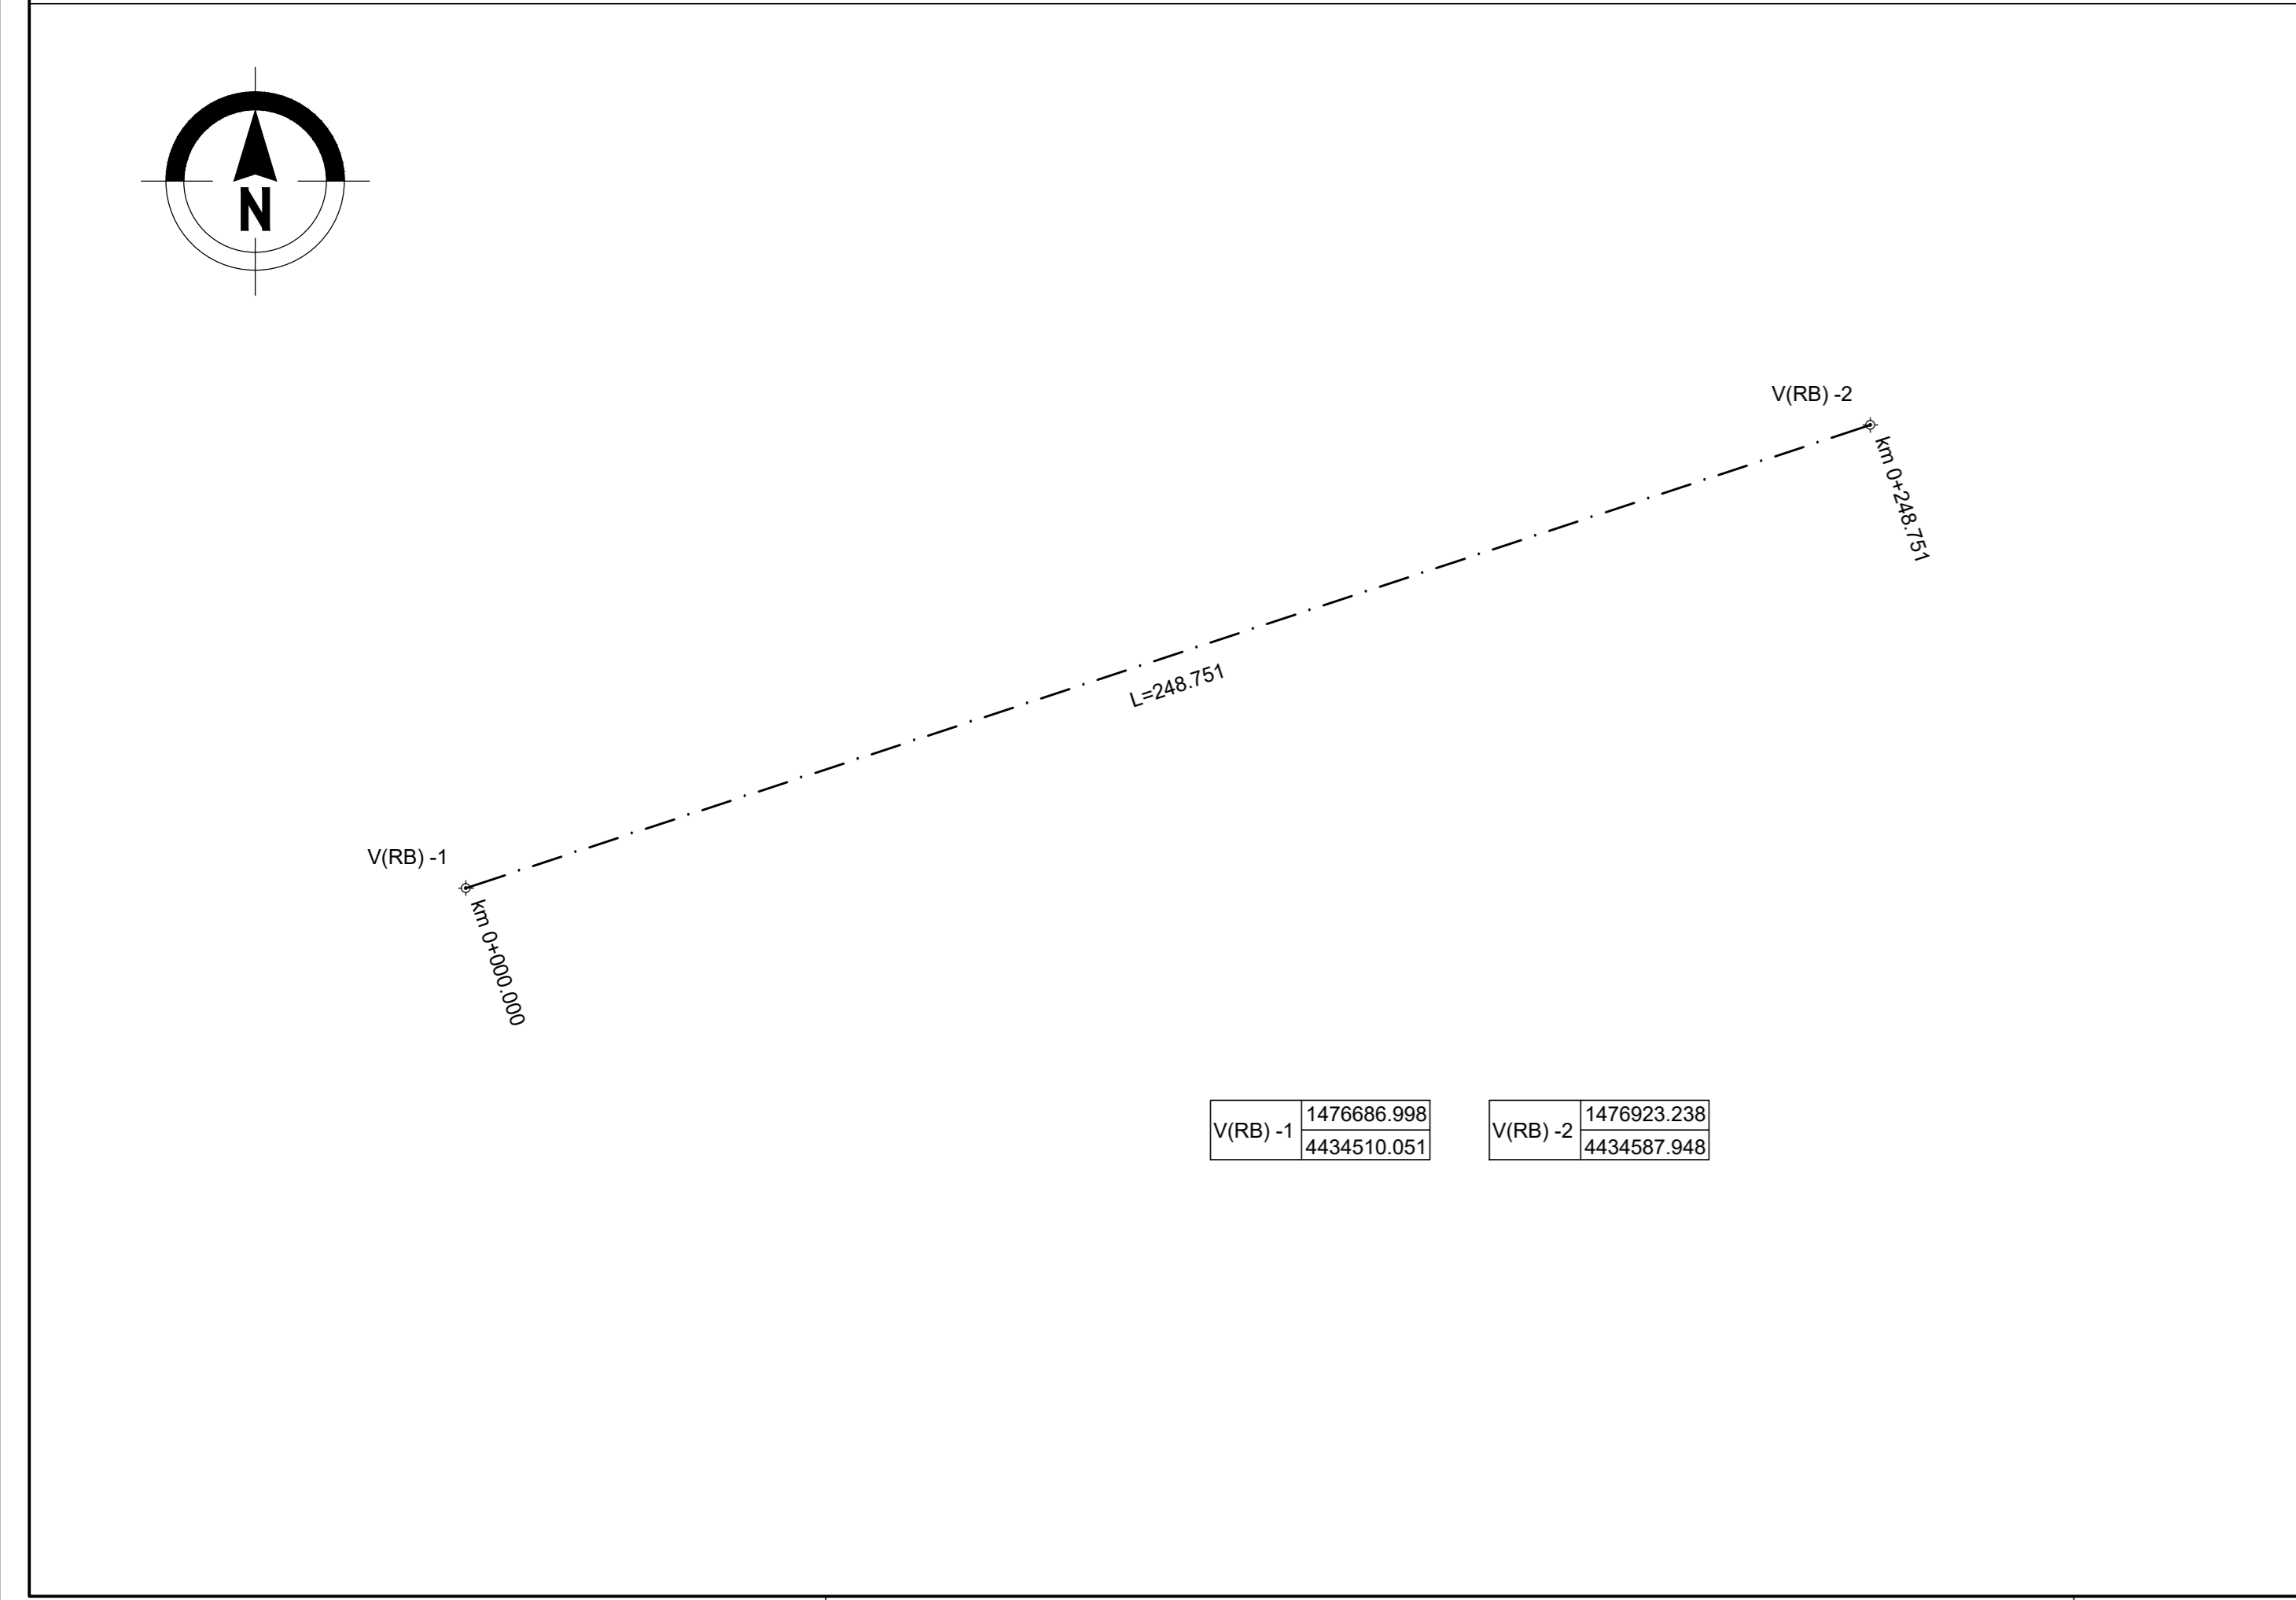


V(RB)-1	1476686.998 4434510.051	V(RB)-2	1476923.238 4434587.948
---------	----------------------------	---------	----------------------------

PLANIMETRIA DI TRACCIAMENTO -RAMPA "D" - SCALA 1:1000

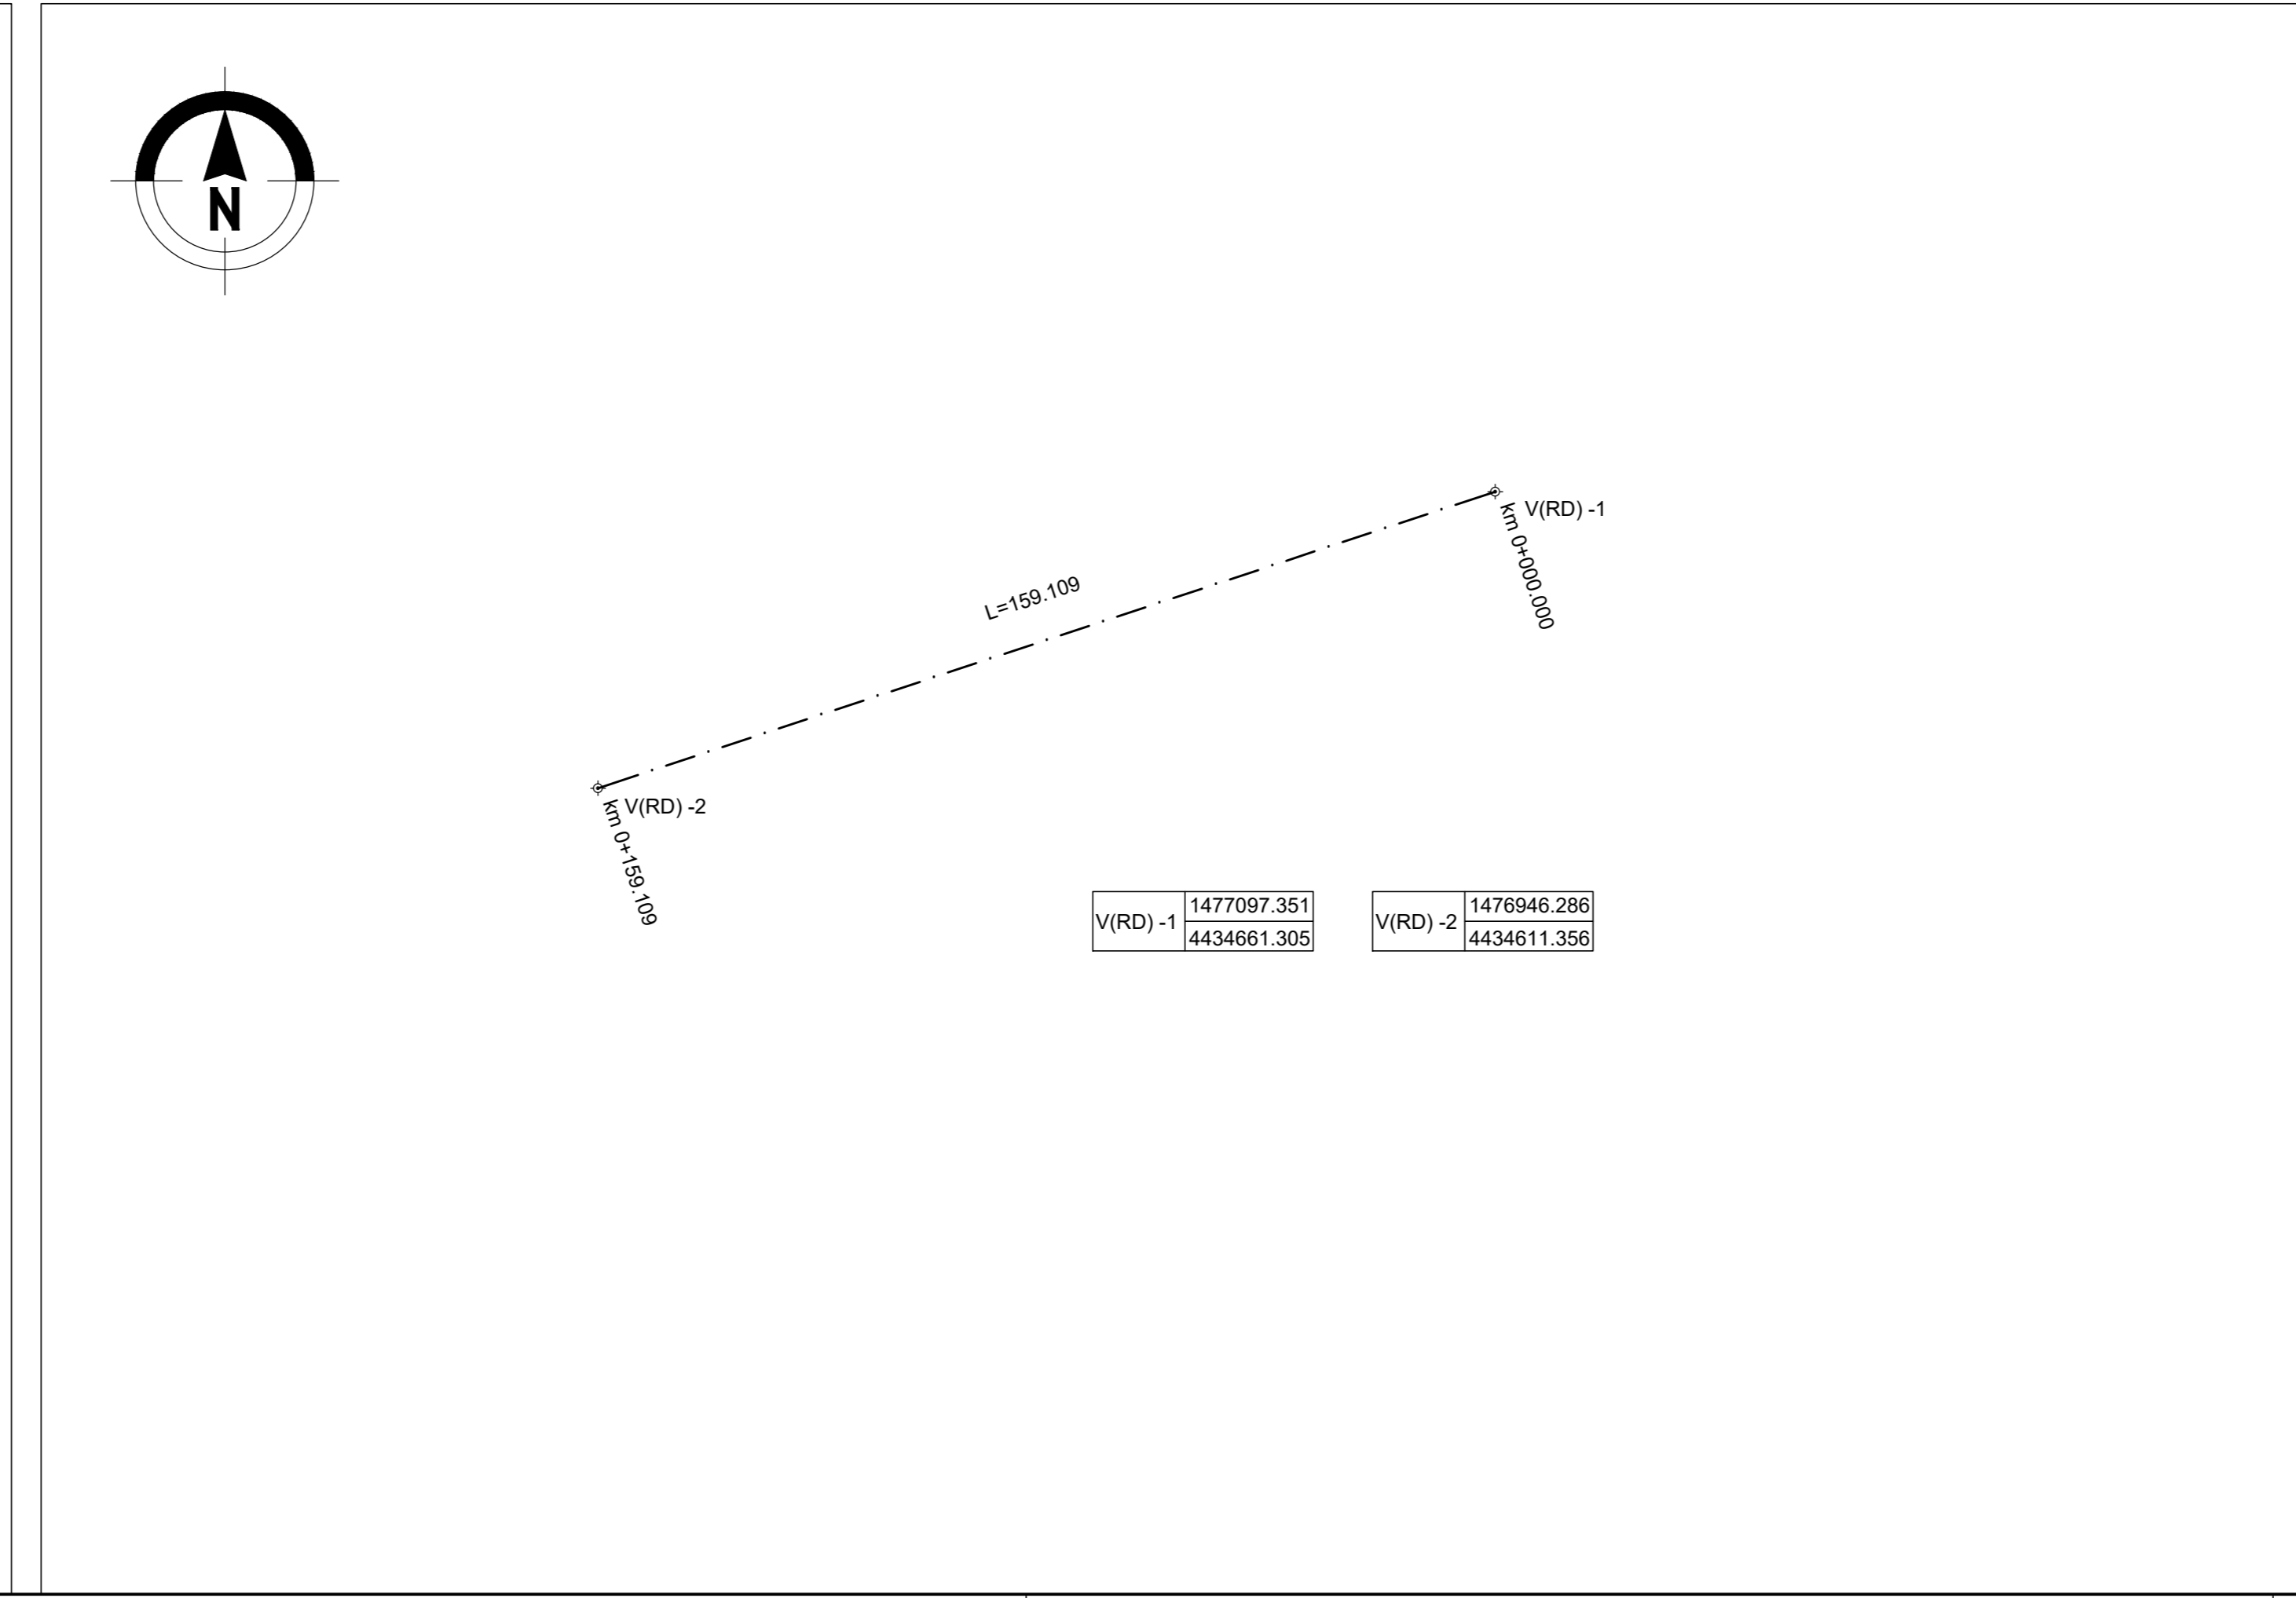

V(RD)-1	1477097.351 4434961.305	V(RD)-2	1476946.286 4434611.356
---------	----------------------------	---------	----------------------------

SCHEMA DATI DI TRACCIAMENTO

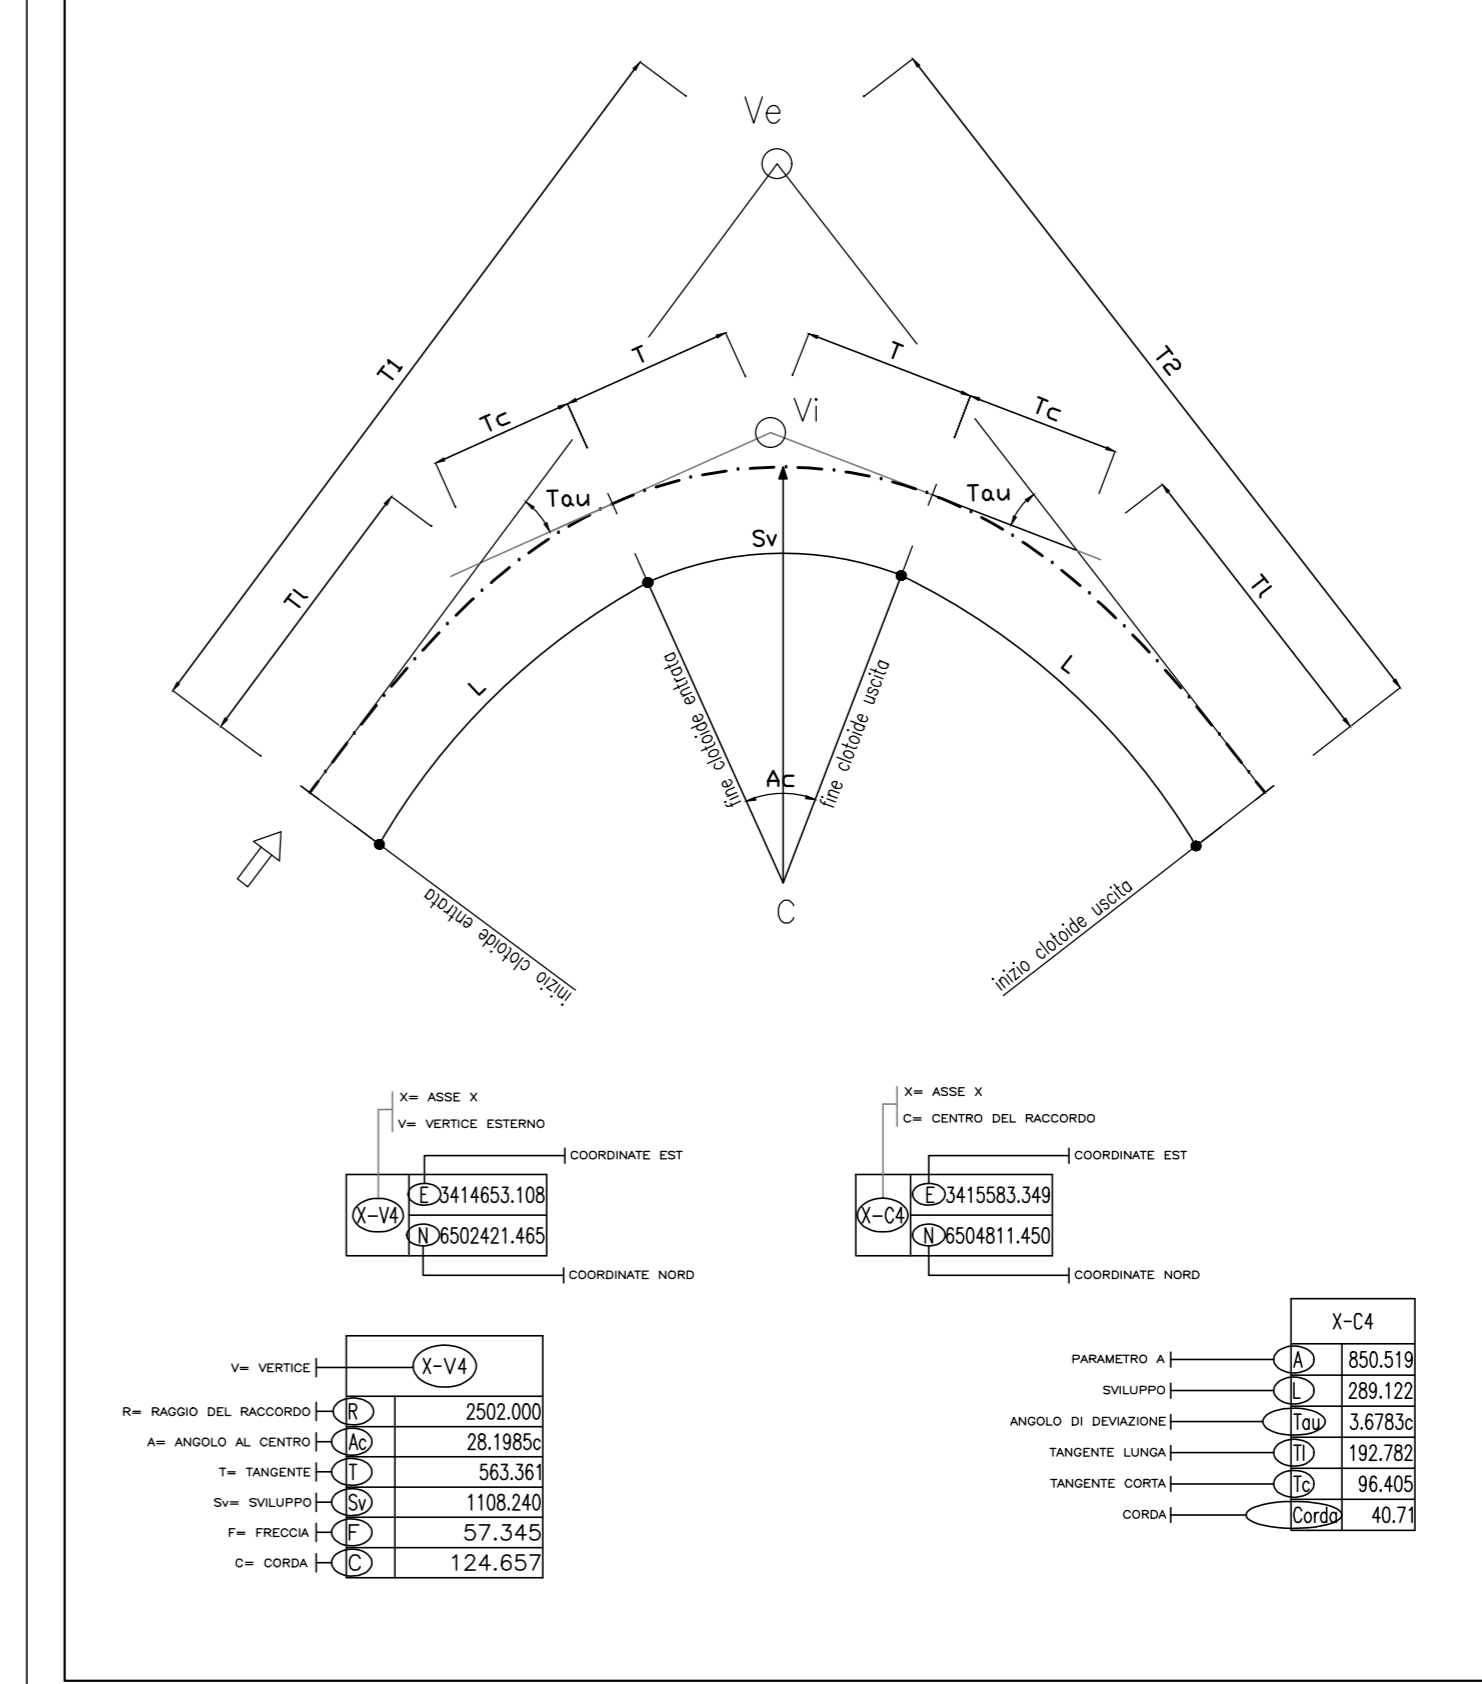

**Direzione Progettazione e Realizzazione Lavori**

**S.S. 131 di "Carlo Felice"**  
Adeguamento e messa in sicurezza della S.S.131  
Risoluzione dei nodi critici - 2° stralcio  
dal km 108+300 al km 158+000

<b>PROGETTO ESECUTIVO</b>		CA284	
R.T.I. di PROGETTAZIONE:	Mandataria	Mandante	
 Ing. Riccardo Formichi - Pro Iter srl (Integratore prestazioni specialistiche) Ordine Ing. di Milano n. 18045 Ing. Riccardo Formichi - Pro Iter srl (Integratore prestazioni specialistiche) Ordine Ing. di Milano n. 18045	Via G.B. Sommariva n°2 20123 - Milano Tel. 02 4797911 email: info@proiter.it	 Via Artemide n°13 92100 Agrigento Tel. 0922 421007 email: dell'ingegner@pec.it	
PROGETTISTI: Ing. Riccardo Formichi - Pro Iter srl (Integratore prestazioni specialistiche) Ordine Ing. di Milano n. 18045 Ing. Riccardo Formichi - Pro Iter srl (Integratore prestazioni specialistiche) Ordine Ing. di Milano n. 18045			
IL GEOLOGO: Dott. Giulio Massimo Mazzucchetti - Pro Iter srl Albo Geol. Lombardia n. 4762			
COORDINATORE PER LA SICUREZZA IN FASE DI PROGETTAZIONE: Ing. Grego Cicchicchi Ordine Ing. di Milano n. 15813			
VISTO IL RESP. DEL PROCEDIMENTO: Dott. Ing. Salvatore FRESCHI			
PROTOCOLLO	DATA		
<b>PROGETTO STRADALE</b>			
<b>ADEGUAMENTO SVINCOLI ESISTENTI - USCITA ARCHEOLOGICA "S. CRISTINA" KM 114+500</b>			
Planimetria di progetto e di tracciamento			
CODICE PROGETTO	NOME FILE	REVISIONE	SCALA:
PROGETTO	V03P500TRAPP01C.pdf		1:500 / 1:1000
ELAB.	V03P500TRAPP01C		
D	REVISIONE PER ISTRUTTORIA, VERIFICA E CONTROLLI D.Lgs 35/11	Agosto 2020	Asero Caprioli Formichi
C	REVISIONE PER ISTRUTTORIA, VERIFICA E CONTROLLI D.Lgs 35/11	Agosto 2020	Asero Caprioli Formichi
B	EMMISSIONE	Marzo 2020	Bivetti Caprioli Formichi
A	EMMISSIONE PER CONTROLLI D.LGS. 35/2011	Novembre 2019	Bivetti Caprioli Formichi
REV.	DESCRIZIONE	DATA	REDATTO VERIFICATO APPROVATO