PLANIMETRIA DI PROGETTO – SCALA 1:500

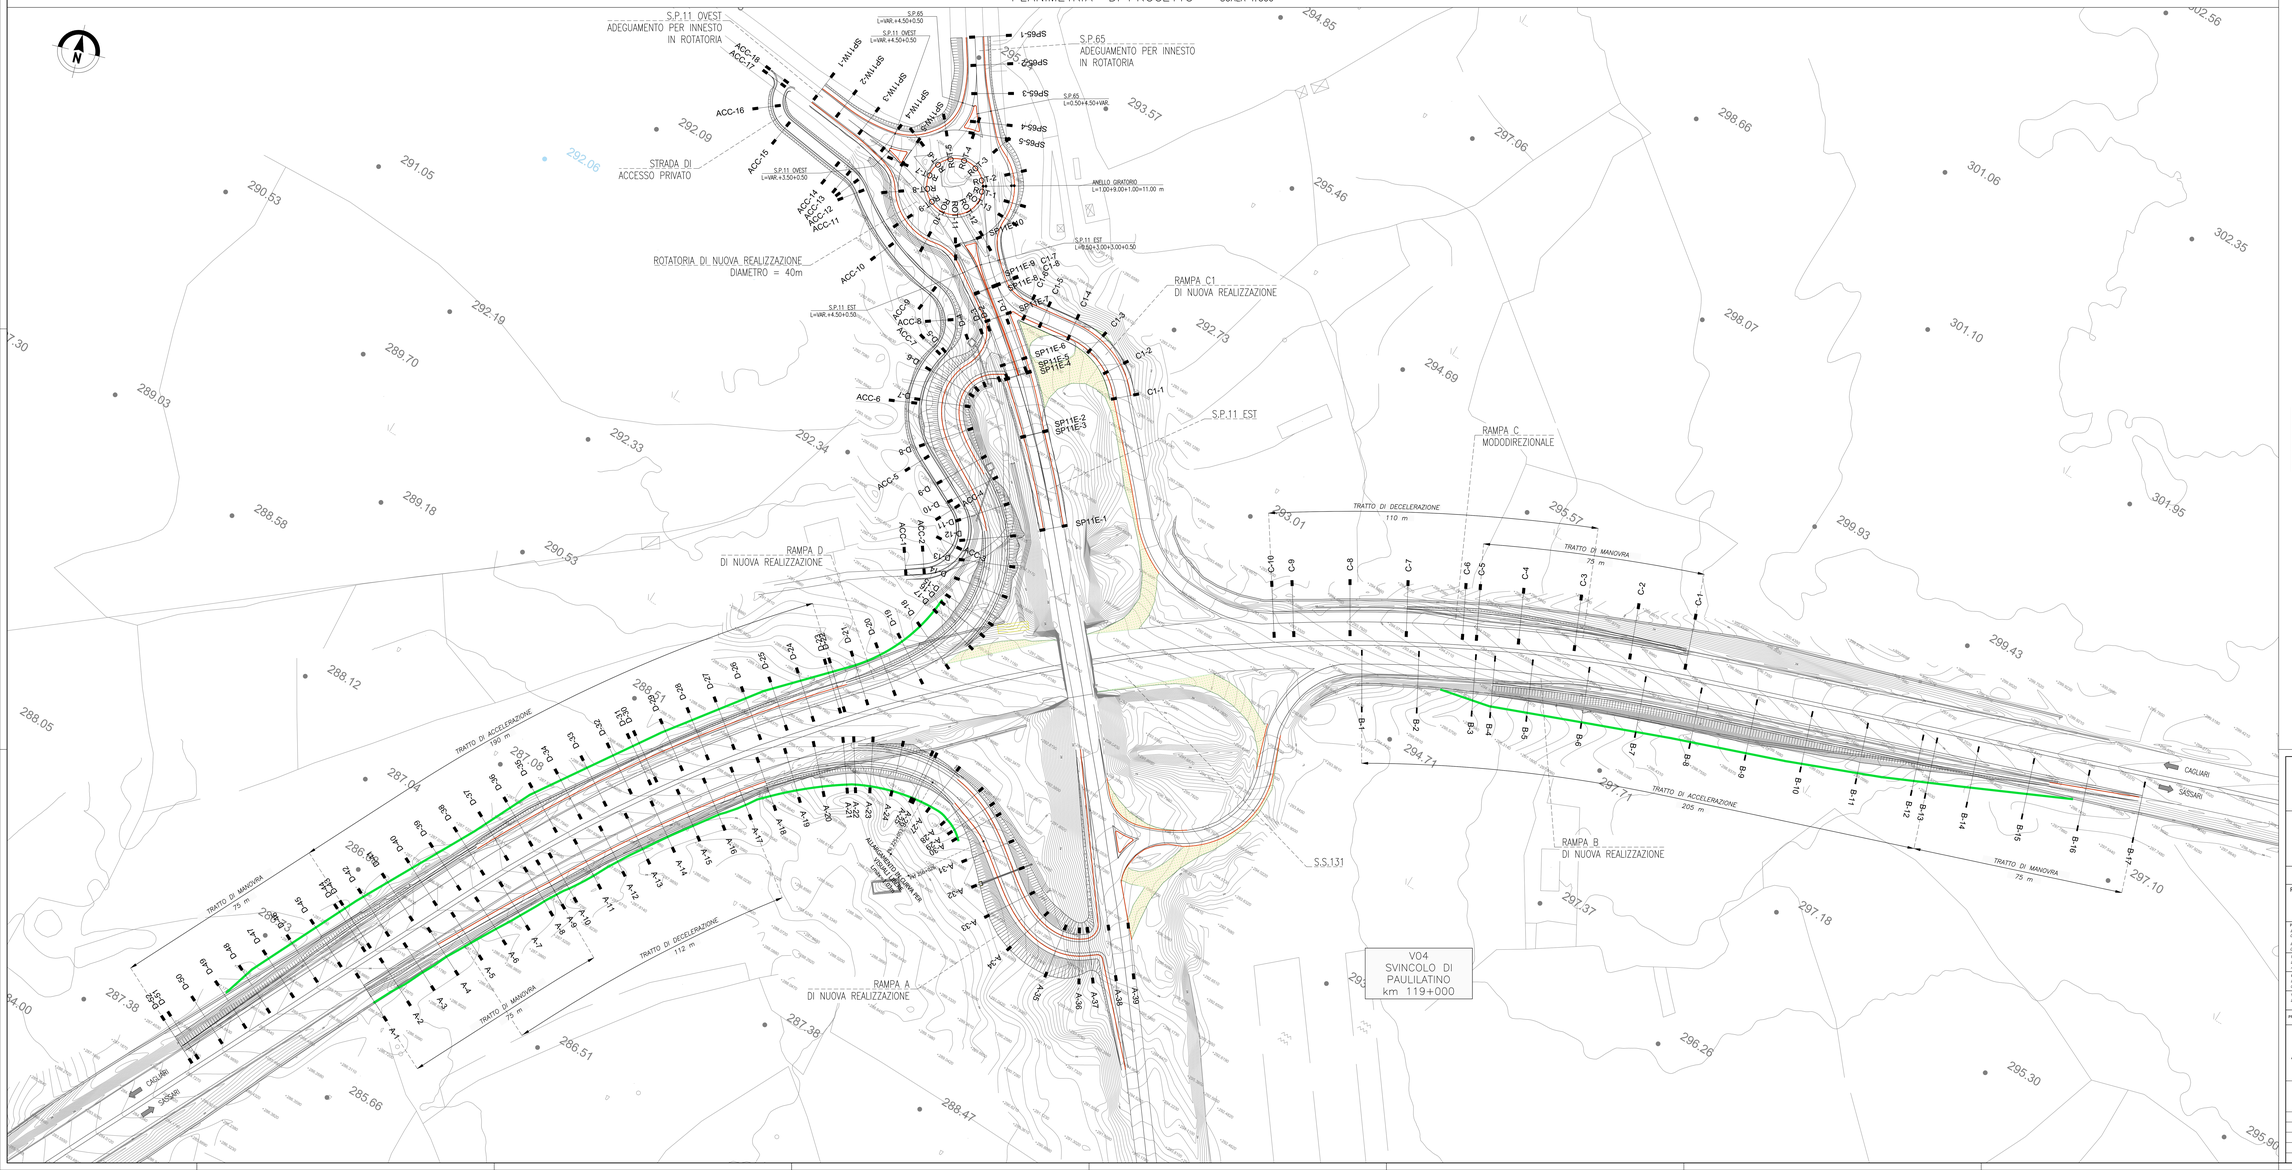

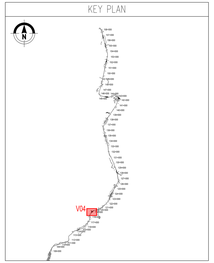

LEGENDA:

DEMOLIZIONE SOVRASTRUTTURA STRADALE PER RINVERDIMENTO

NUOVE OPERE

DESCRIZIONE	ml	mq	H [m]
Nuove Opere CORDOLO IN CLS 15x25 cm	1679.00		
Nuove Opere MURATURA A SECCO	751.40		

anas GRUPPO FS ITALIANE — Direzione Progettazione e Realizzazione Lavori

S.S. 131 di "Carlo Felice"
Adeguamento e messa in sicurezza della S.S.131
Risoluzione dei nodi critici - 2° stralcio
dal km 108+300 al km 158+000

PROGETTO ESECUTIVO — CA284

R.T.I. di PROGETTAZIONE: Mandataria PRO ITER Via C.E. Gemmriti n°5 20125 – Milano tel. 02 878701 www.proiter@pec.it — Mandante Via Alemagna n°2 32100 Belluno tel. 0437 942027 email: delta-ingegneria@libero.it

PROGETTISTI:
Ing. Riccardo Cerniglia – Pro Iter srl (Integrazione prestazioni specialistiche)
Dottor Ing. di Milano n. 18040

Ing. Riccardo Cerniglia
Dottor Ing. di Milano n. 18040

IL GEOLOGO:
Dott. Geol. Massimo Mezzanzanica – Pro Iter srl
Albo Geol. Lombardia n. 6782

COORDINATORE PER LA SICUREZZA IN FASE DI PROGETTAZIONE
Dottor Ing. Cerniglia
Dottor Ing. di Milano n. 18012

VISTO IL RESP. DEL PROCEDIMENTO
Dott. Ing. Salvatore FINOCA

ORDINE DEGLI INGEGNERI PROV. MILANO — DOTT. ING. RICCARDO CERNIGLIA — Settore A — Ingegneria Civile e Ambientale — Iscrizione Albo n° 18040 — Revisore

PROTOCOLLO | DATA

REVISIONE PER ISTRUTTORIA, VERIFICA E CONTROLLI D.LGS. 35/2011

ADEGUAMENTO SVINCOLI ESISTENTI - SVINCOLO DI PAULILATINO AL KM 119+000

Planimetria di progetto

CODICE PROGETTO	NOME FILE	REVISIONE	SCALA:
PROGETTO LOPLSL — LIV. PROG. E — N. PROG. 1901	CODICE ELAB. V04PSDDTRAPP01 — NOME FILE V04PS00TRAPP01C.pdf	C	1:500

REV.	DESCRIZIONE	DATA	REDATTO	VERIFICATO	APPROVATO
D					
C	REVISIONE PER ISTRUTTORIA, VERIFICA E CONTROLLI D.LGS. 35/11	Agosto 2020	Demascan	Capraro	Farinola
B	EMISSIONE	Marzo 2020	Direttl	Capraro	Farinola
A	EMISSIONE PER CONTROLLI D.LGS. 35/2011	Novembre 2019	Direttl	Capraro	Farinola