
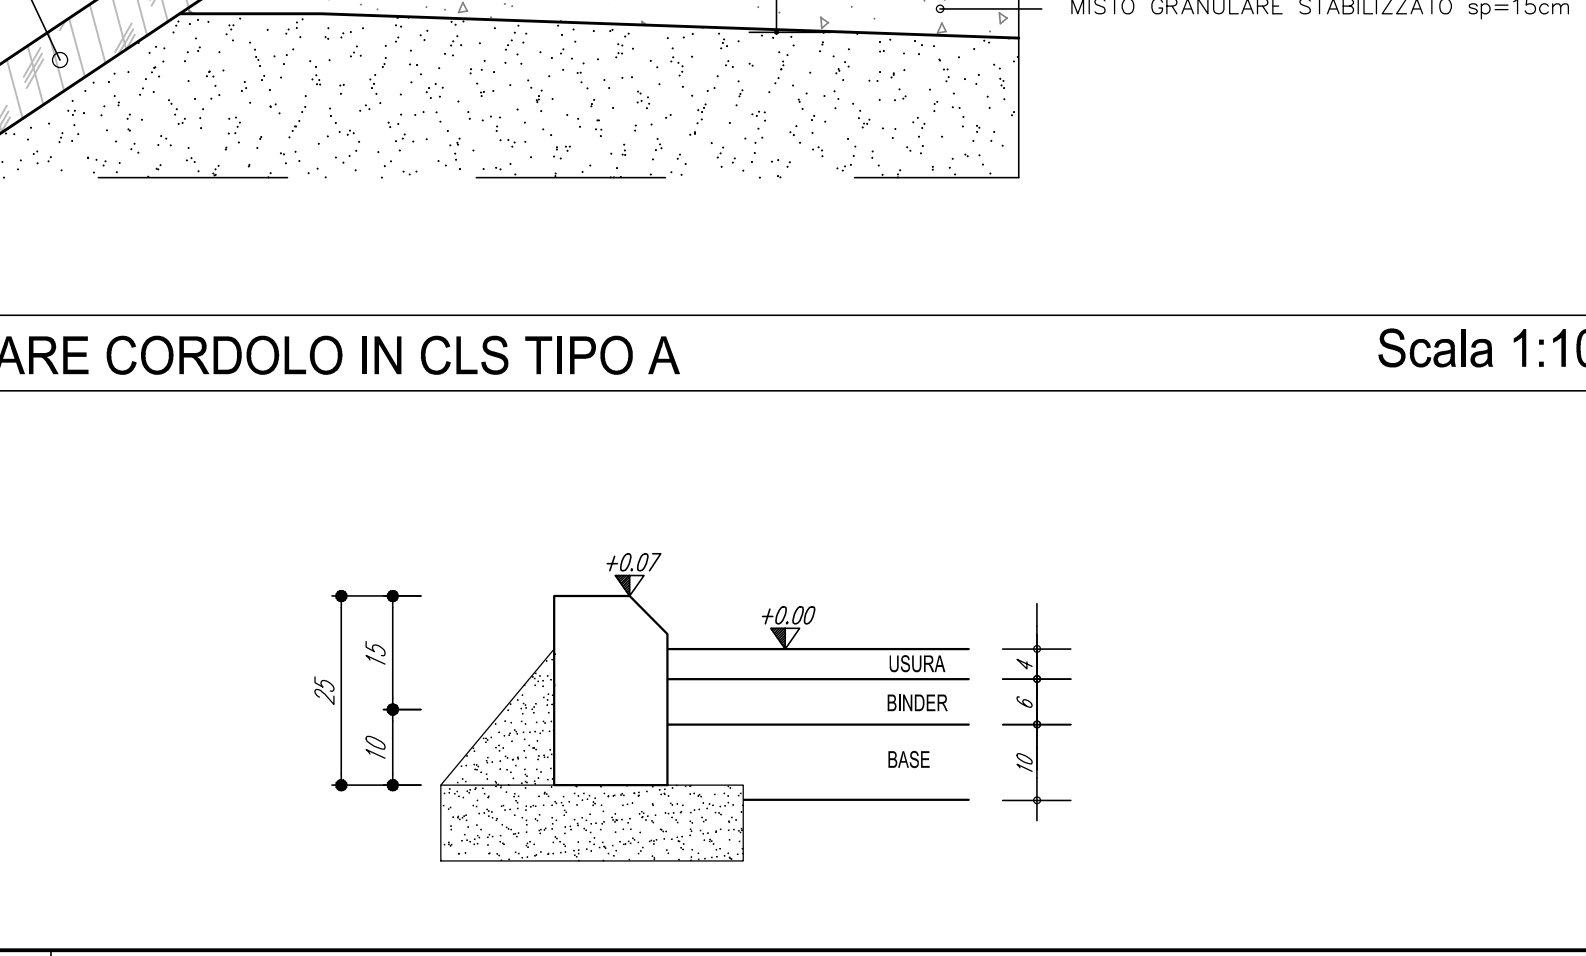
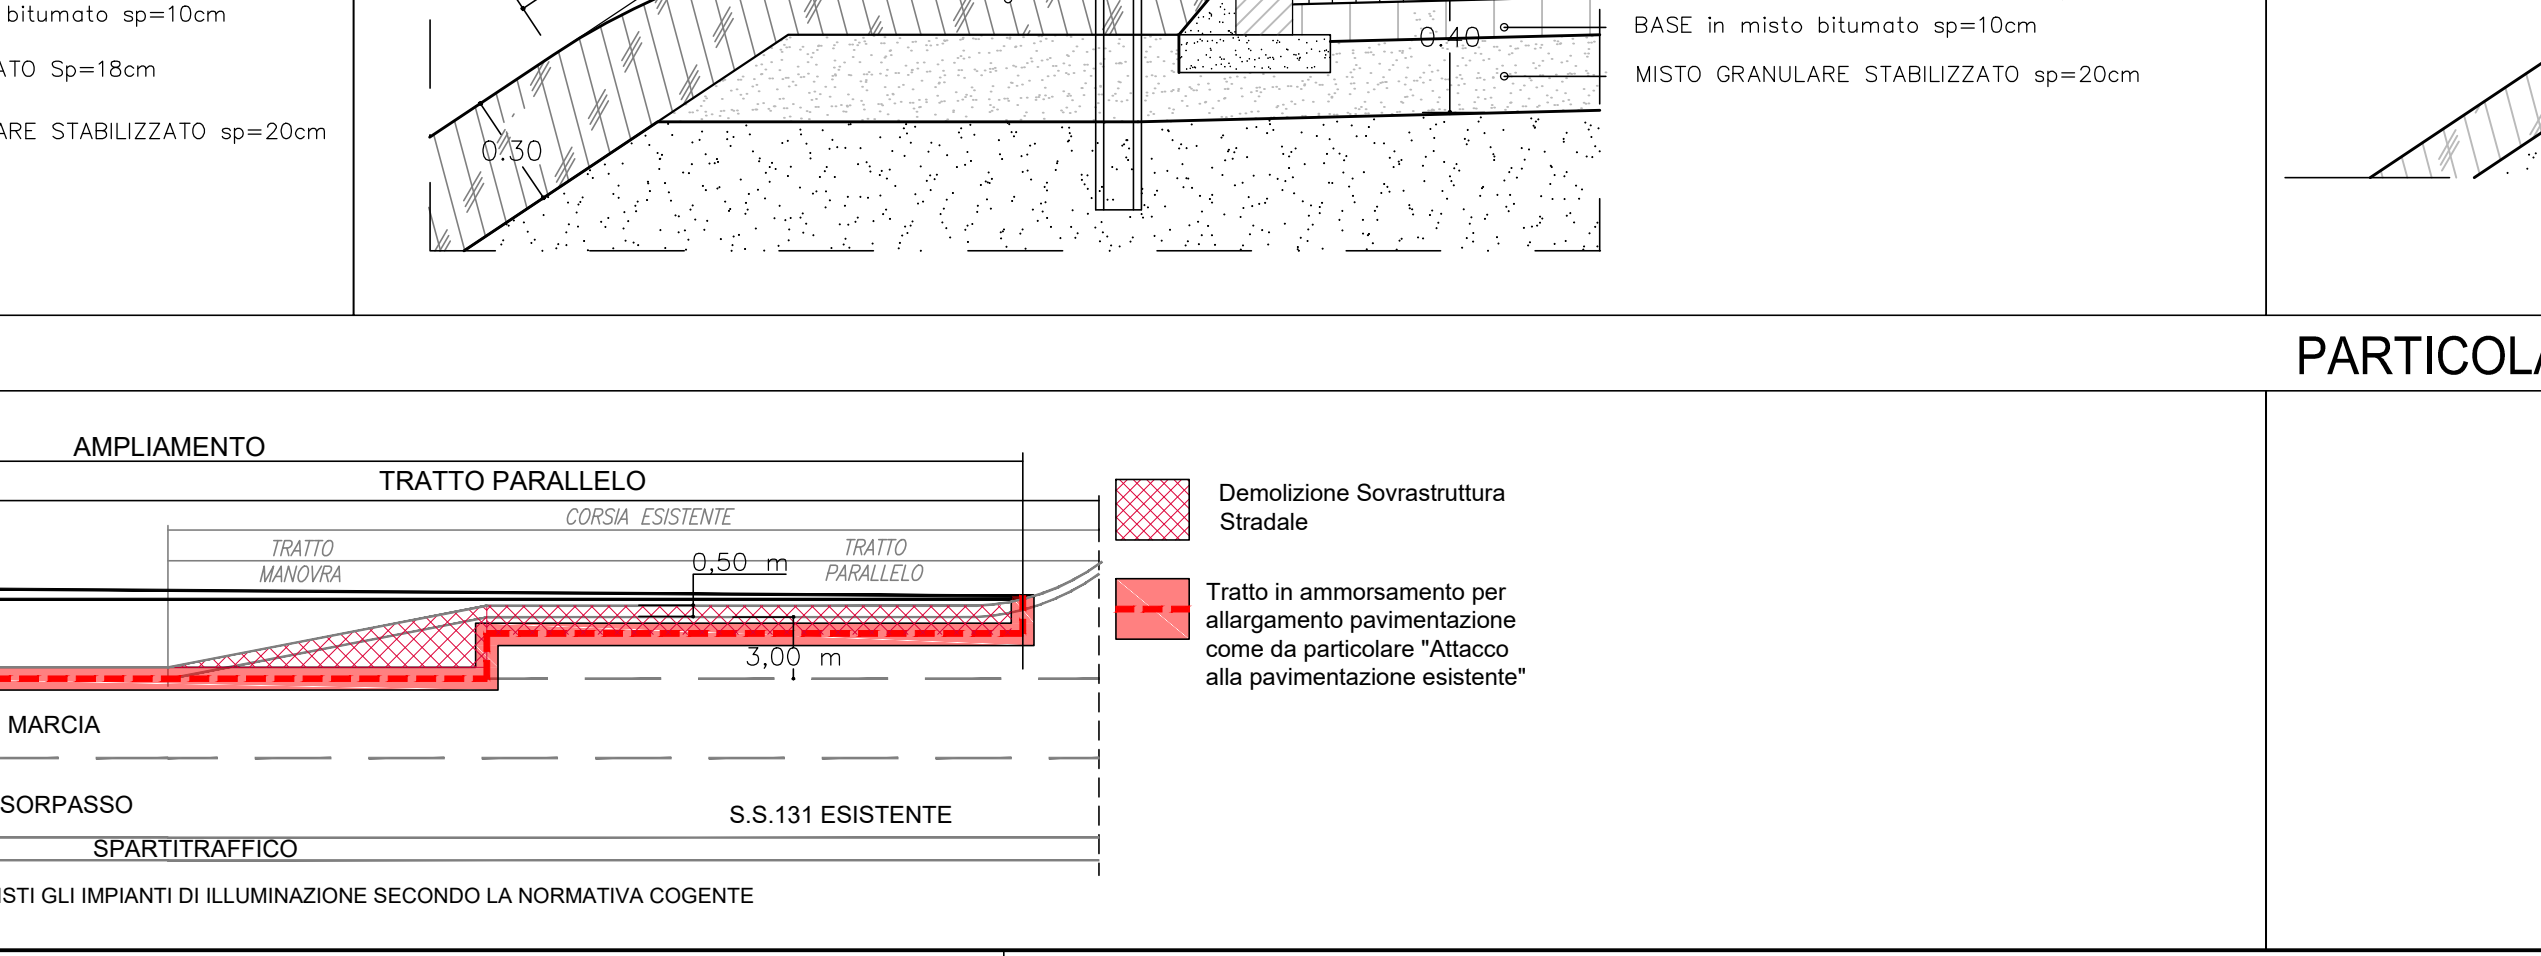
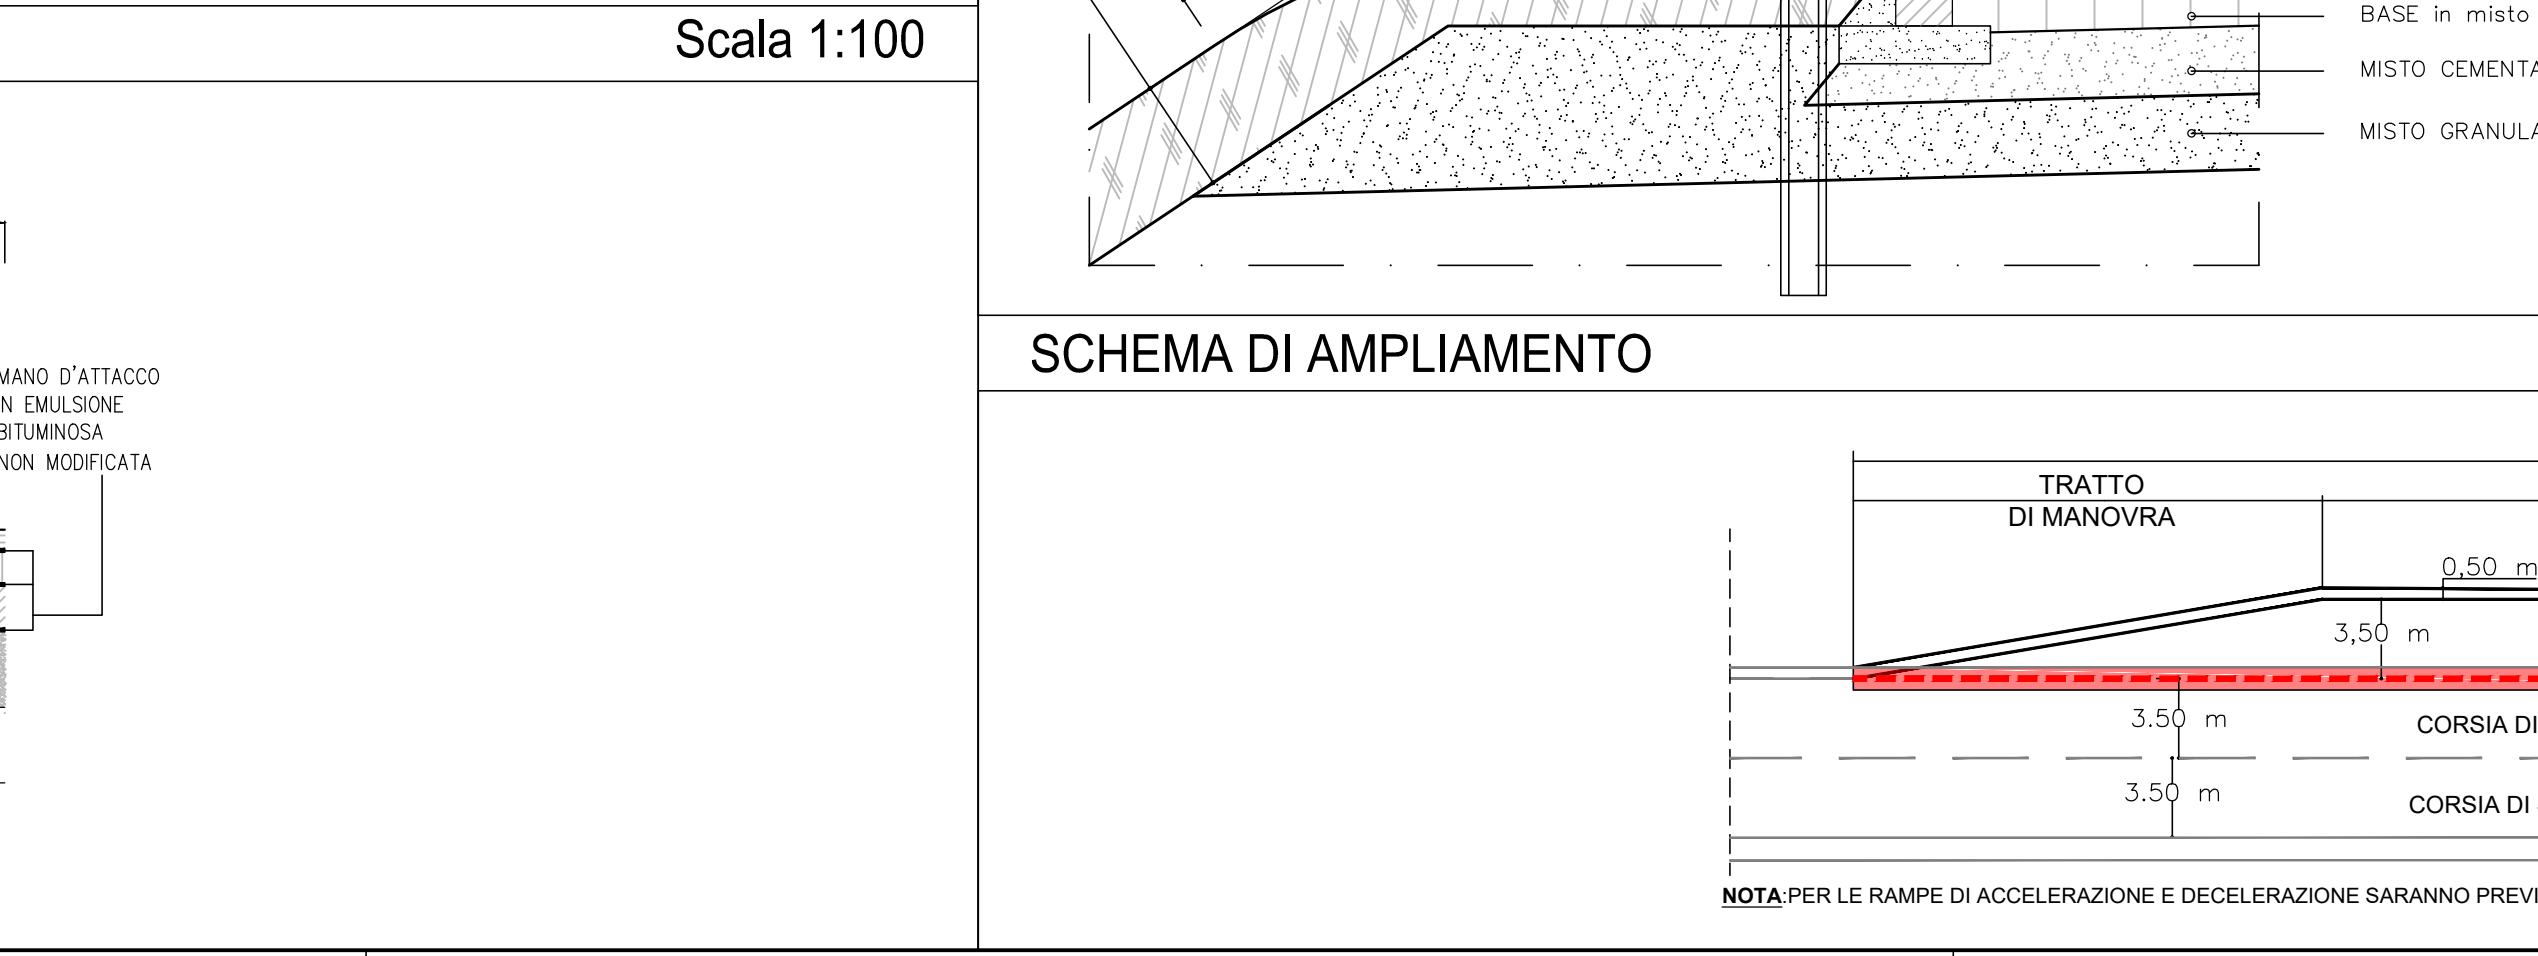


V04 - Adeguamento svincolo di Paulliatino al km 119+000

TABELLA DELLE BONIFICHE

INTERVENTO	Scotico [m]	Bonifica [m]	Intervento Tipo
RAMPA A	0,20	0,60	A
CORSIA B	0,20	0,40	A
CORSIA C	0,20	0,40	A
RAMPA D	0,20	0,40	A

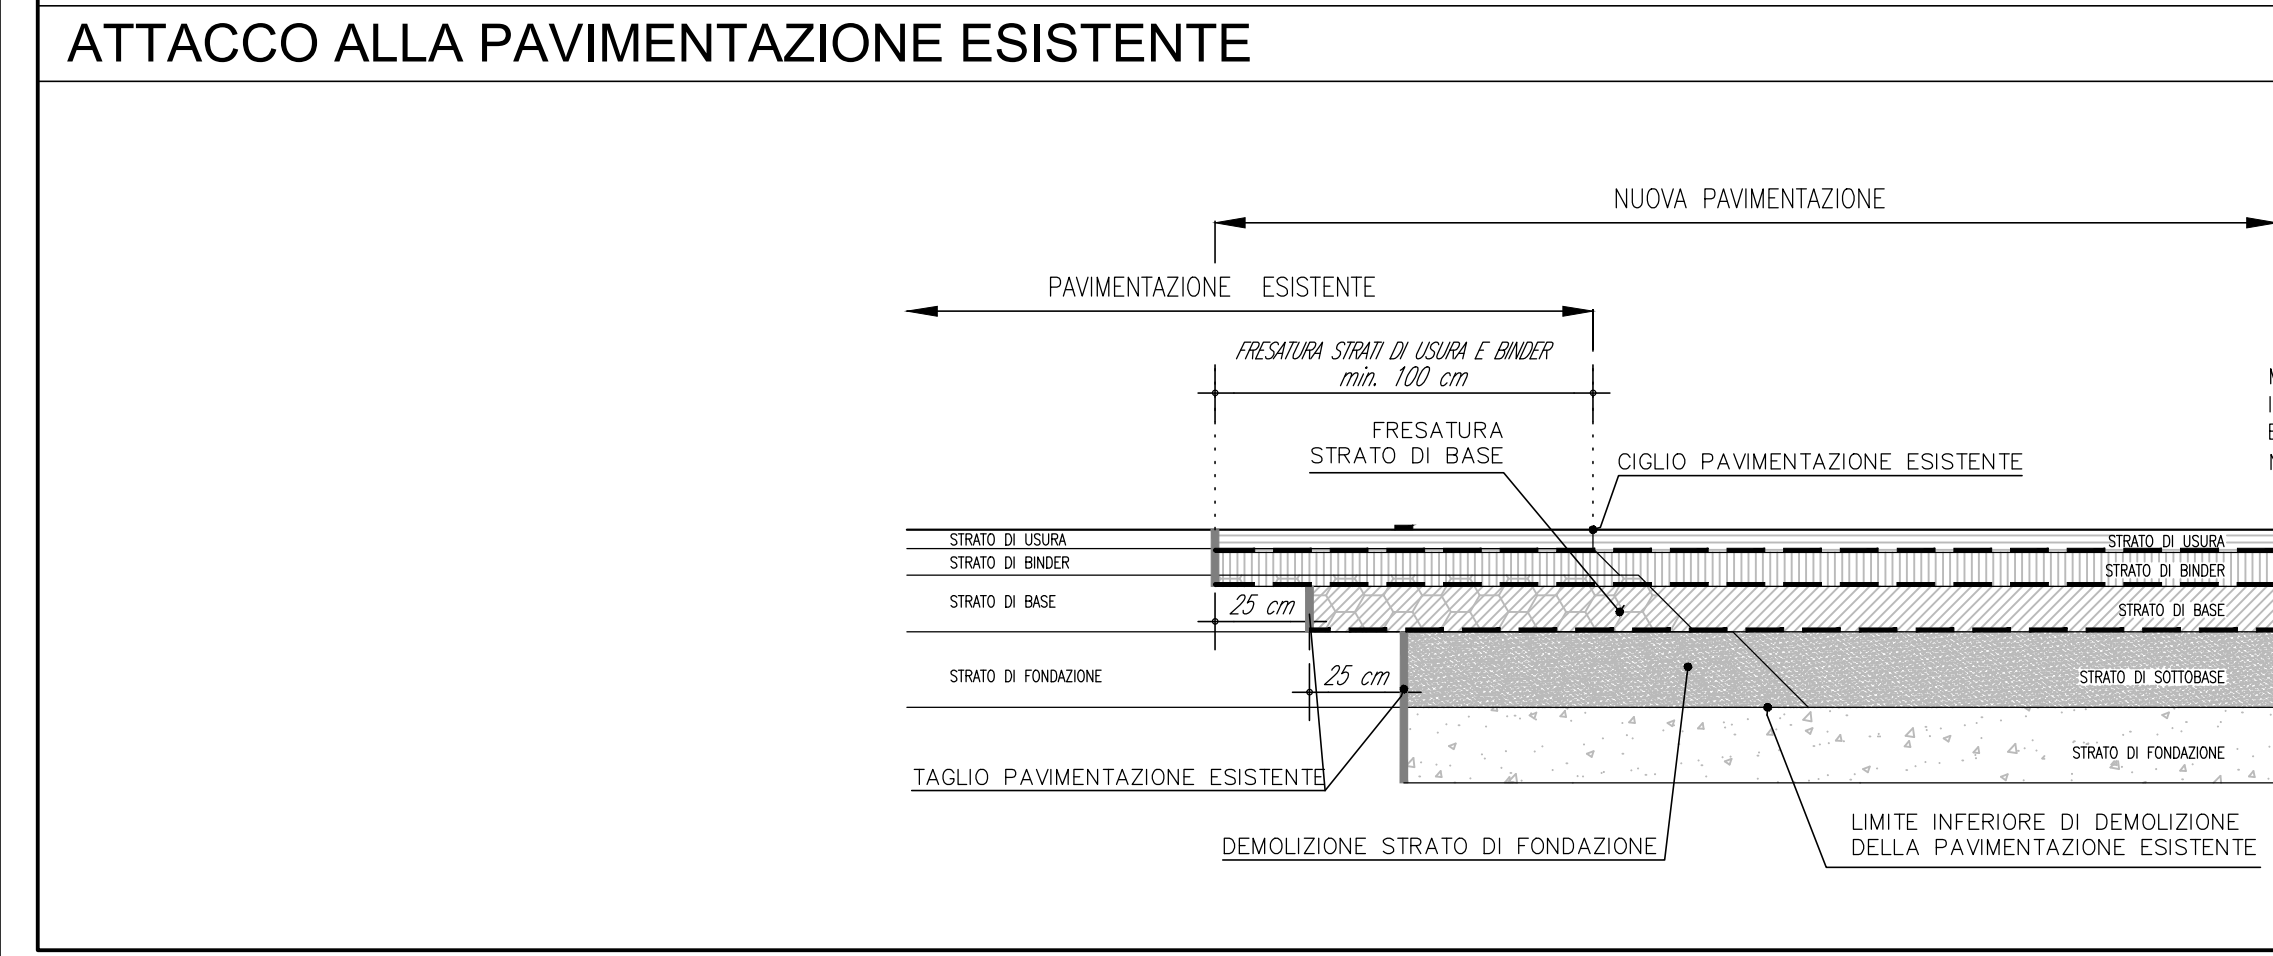

anas GRUPPO FS ITALIANE Direzione Progettazione e Realizzazione Lavori

S.S. 131 di "Carlo Felice"
Adeguamento e messa in sicurezza della S.S.131
Risoluzione dei nodi critici - 2° stralcio
dal km 108+300 al km 158+000

PROGETTO ESECUTIVO CA284

R.T.I. DI PROGETTAZIONE: Mandataria Mandante

PROGETTI: ing. Riccardo Formisoli - Pro. Str. (Integratore prestazioni specialistiche) Giove Ing. di Milano n. 18045
ing. Riccardo Formisoli - Pro. Str. (Integratore prestazioni specialistiche) Giove Ing. di Milano n. 18045
IL GEOLOGO: Dott. Gian Massimo Mazzucchetti - Pro. Str. Str. (Integratore prestazioni specialistiche) Giove Ing. di Milano n. 15813
VISTO IL RESP. DEL PROCEDIMENTO (Dati. Ing. Salvatore FRISCA)

PROTOCOLLO DATA

PROGETTO STRADALE
ADEGUAMENTO SVINCOLI ESISTENTI - SVINCOLO DI PAULLIATINO KM 119+000
Sezioni tipo

CODICE PROGETTO	NOME FILE	REVISIONE	SCALA
PROGETTO	V04P502TRAST01B.pdf		
PROGETTO	LOPLISL01E 1901		
D			
C			
B	REVISIONE PER STRUTTURALE, VERIFICA E CONTROLLI D.LGS. 35/11	Aprile 2020	Bernazzoni Caporali Formisoli
A	EMMISSIONE	Marzo 2020	Storti Caporali Formisoli
REV.	DESCRIZIONE	DATA	REDATTO VERIFICATO APPROVATO