

S.S. 131 di "Carlo Felice"
Adeguamento e messa in sicurezza della S.S.131
Risoluzione dei nodi critici - 2° stralcio
dal km 108+300 al km 158+000

PROGETTO ESECUTIVO

CA284

R.T.I. di PROGETTAZIONE:

Mandataria



**PRO
ITER**
Progetto
Infrastrutture
Territorio s.r.l.

Via G.B. Sammartini n°5
20125 - Milano
Tel. 02 6787911
email: mail@proiter.it

Mandante



Via Artemide n°3
92100 Agrigento
Tel. 0922 421007
email: deltaingegneria@pec.it

PROGETTISTI:

Ing. Riccardo Formichi - Pro Iter srl (Integratore prestazioni specialistiche)
Ordine Ing. di Milano n. 18045

Ing. Riccardo Formichi
Ordine Ing. di Milano n. 18045

IL GEOLOGO

Dott. Geol. Massimo Mezzanatica - Pro Iter srl
Albo Geol. Lombardia n. A762

COORDINATORE PER LA SICUREZZA IN FASE DI PROGETTAZIONE

Ing. Diego Ceccherelli
Ordine Ing. di Milano n. 15813

VISTO: IL RESP. DEL PROCEDIMENTO

Dott. Ing. Salvatore FRASCA



PROTOCOLLO

DATA

PROGETTO STRADALE

ADEGUAMENTO SVINCOLI ESISTENTI - SVINCOLO DI PAULILATINO AL KM 119+000

Sezioni trasversali

CODICE PROGETTO

PROGETTO LIV. PROG. N. PROG.

L O P L S Q E 1 9 0 1

NOME FILE
V04PS00TRASZ01C.pdf

CODICE ELAB. V 0 4 P S 0 0 T R A S Z 0 1

REVISIONE

SCALA:

C

1:200

D

C

B

A

REV.

REVISIONE PER ISTRUTTORIA, VERIFICA E CONTROLLI D.LGS. 35/11

EMISSIONE

EMISSIONE PER CONTROLLI D.LGS. 35/2011

DESCRIZIONE

Agosto 2020

Marzo 2020

Novembre 2019

DATA

Bernasconi

Binetti

Binetti

REDATTO

Caprioli

Caprioli

Caprioli

VERIFICATO

Formichi

Formichi

Formichi

APPROVATO

ASSE B

PROFILO CORSIA B

SEZIONE B-1

PROGRESSIVA 0.00

282.84
200 200



**PROGRESSIVE
TERRENO**

20.00 18.00 16.00 14.00 12.00 10.00 8.00 6.00 4.00 2.00 0.00 2.00 4.00 6.00 8.00 10.00 12.00 14.00 16.00 18.00

**PARZIALI
TERRENO**

2.00 2.00 2.00 2.00 2.00 2.00 2.00 2.00 2.00 2.00 2.00 2.00 2.00 2.00 2.00 2.00 2.00 2.00 2.00 2.00

**QUOTE
TERRENO**

294.01 293.81 293.85 293.85 293.77 293.70 293.63 293.53 293.41 293.29 293.18 293.00 292.86 293.85 293.82 294.19 294.50 294.63 294.60 294.57

**PROGRESSIVE
PROGETTO**

**PARZIALI
PROGETTO**

**QUOTE
PROGETTO**


PROFILO CORSIA B

SEZIONE B-3

PROGRESSIVA 40.00

283.75

200
200

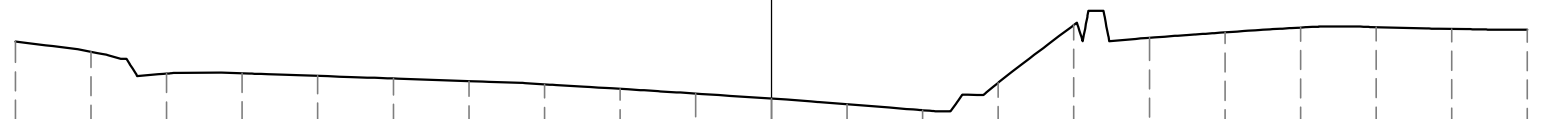

**PROGRESSIVE
TERRENO**

20.00 18.00 16.00 14.00 12.00 10.00 8.00 6.00 4.00 2.00 0.00 2.00 4.00 6.00 8.00 10.00 12.00 14.00 16.00 18.00 20.00

**PARZIALI
TERRENO**

2.00 2.00 2.00 2.00 2.00 2.00 2.00 2.00 2.00 2.00 2.00 2.00 2.00 2.00 2.00 2.00 2.00 2.00 2.00 2.00

**QUOTE
TERRENO**

295.60 295.33 294.75 294.76 294.69 294.62 294.55 294.47 294.35 294.22 294.09 293.94 293.78 294.51 296.04 295.70 295.84 295.97 295.98 295.93 295.91

**PROGRESSIVE
PROGETTO**

**PARZIALI
PROGETTO**


**QUOTE
PROGETTO**

PROFILO CORSIA B

SEZIONE B-4

PROGRESSIVA 46.74

| | | | |
|---|--------------------|----------------|------|
| S | STERRO | m ² | 5.99 |
| A | BASE | m ² | 0.40 |
| B | MISTO CEMENTATO | m ² | 0.72 |
| C | FONDAZIONE | m ² | 1.03 |
| a | USURA | m | 4.01 |
| b | BINDER | m | 4.01 |
| c | VEGETALE | m | 4.66 |
| d | COMPATTAMENTO | m | 5.00 |
| f | SCOTICO IN TRINCEA | m | 5.66 |

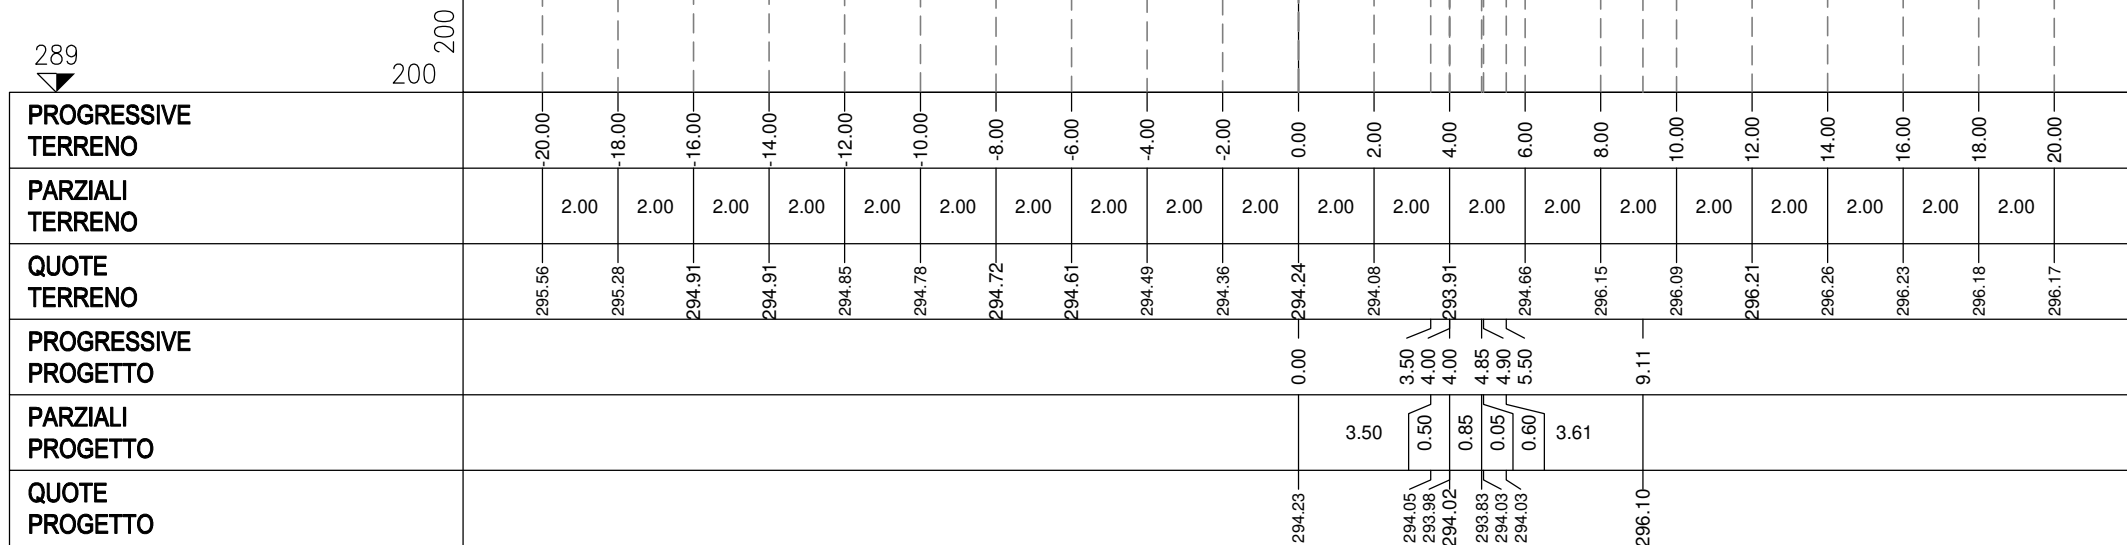


PROFILO CORSIA B

SEZIONE B-5

PROGRESSIVA 60.00

| | | | |
|---|--------------------|----------------|------|
| S | STERRO | m ² | 9.65 |
| A | BASE | m ² | 0.40 |
| B | MISTO CEMENTATO | m ² | 0.72 |
| C | FONDAZIONE | m ² | 1.02 |
| a | USURA | m | 4.00 |
| b | BINDER | m | 4.00 |
| c | VEGETALE | m | 5.37 |
| d | COMPATTAMENTO | m | 5.00 |
| f | SCOTICO IN TRINCEA | m | 7.84 |

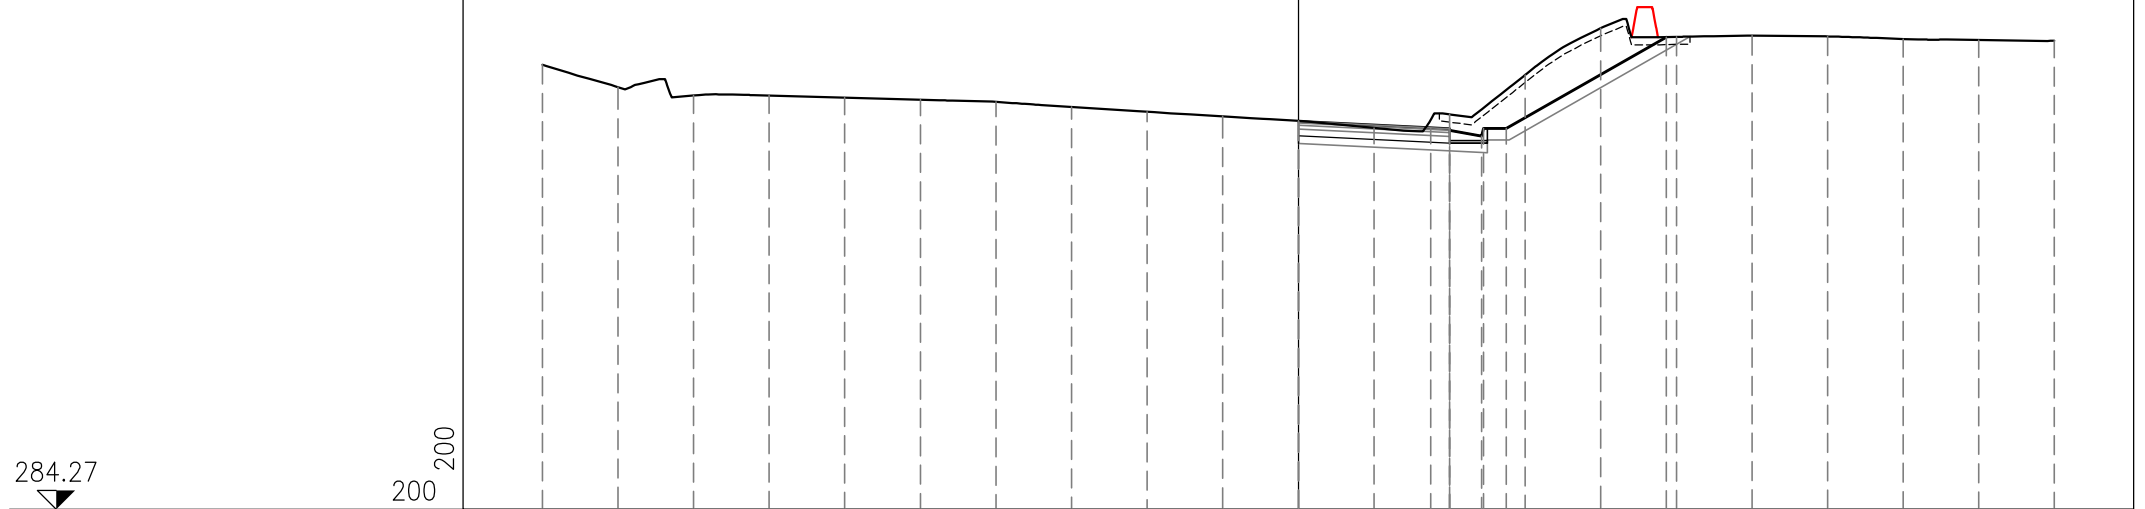


| | | | | | | | | | | | | | | | | | | | | | |
|-----------------------------|--------|--------|--------|--------|--------|--------|--------|--------|--------|--------|--------|--------|--------|--------|--------|--------|--------|--------|--------|--------|--------|
| PROGRESSIVE TERRENO | 20.00 | 18.00 | 16.00 | 14.00 | 12.00 | 10.00 | 8.00 | 6.00 | 4.00 | 2.00 | 0.00 | 2.00 | 4.00 | 6.00 | 8.00 | 10.00 | 12.00 | 14.00 | 16.00 | 18.00 | 20.00 |
| PARZIALI TERRENO | | 2.00 | 2.00 | 2.00 | 2.00 | 2.00 | 2.00 | 2.00 | 2.00 | 2.00 | 2.00 | 2.00 | 2.00 | 2.00 | 2.00 | 2.00 | 2.00 | 2.00 | 2.00 | 2.00 | 2.00 |
| QUOTE TERRENO | 296.03 | 295.44 | 295.22 | 295.22 | 295.17 | 295.11 | 295.05 | 294.92 | 294.79 | 294.67 | 294.55 | 294.36 | 294.72 | 295.77 | 297.00 | 296.77 | 296.80 | 296.78 | 296.71 | 296.69 | 296.67 |
| PROGRESSIVE PROGETTO | | | | | | | | | | | 0.00 | 3.50 | 4.00 | 4.85 | 4.90 | 5.50 | 9.73 | | | | |
| PARZIALI PROGETTO | | | | | | | | | | | | 3.50 | 0.50 | 0.85 | 0.05 | 0.60 | 4.23 | | | | |
| QUOTE PROGETTO | | | | | | | | | | | 294.53 | 294.36 | 294.30 | 294.34 | 294.15 | 294.35 | 294.35 | 296.77 | | | |

PROFILO CORSIA B

SEZIONE B-6

PROGRESSIVA 80.00

| | | | |
|---|--------------------|----------------|-------|
| S | STERRO | m ² | 12.25 |
| A | BASE | m ² | 0.40 |
| B | MISTO CEMENTATO | m ² | 0.72 |
| C | FONDAZIONE | m ² | 1.02 |
| a | USURA | m | 4.00 |
| b | BINDER | m | 4.00 |
| c | VEGETALE | m | 7.23 |
| d | COMPATTAMENTO | m | 5.00 |
| f | SCOTICO IN TRINCEA | m | 10.57 |

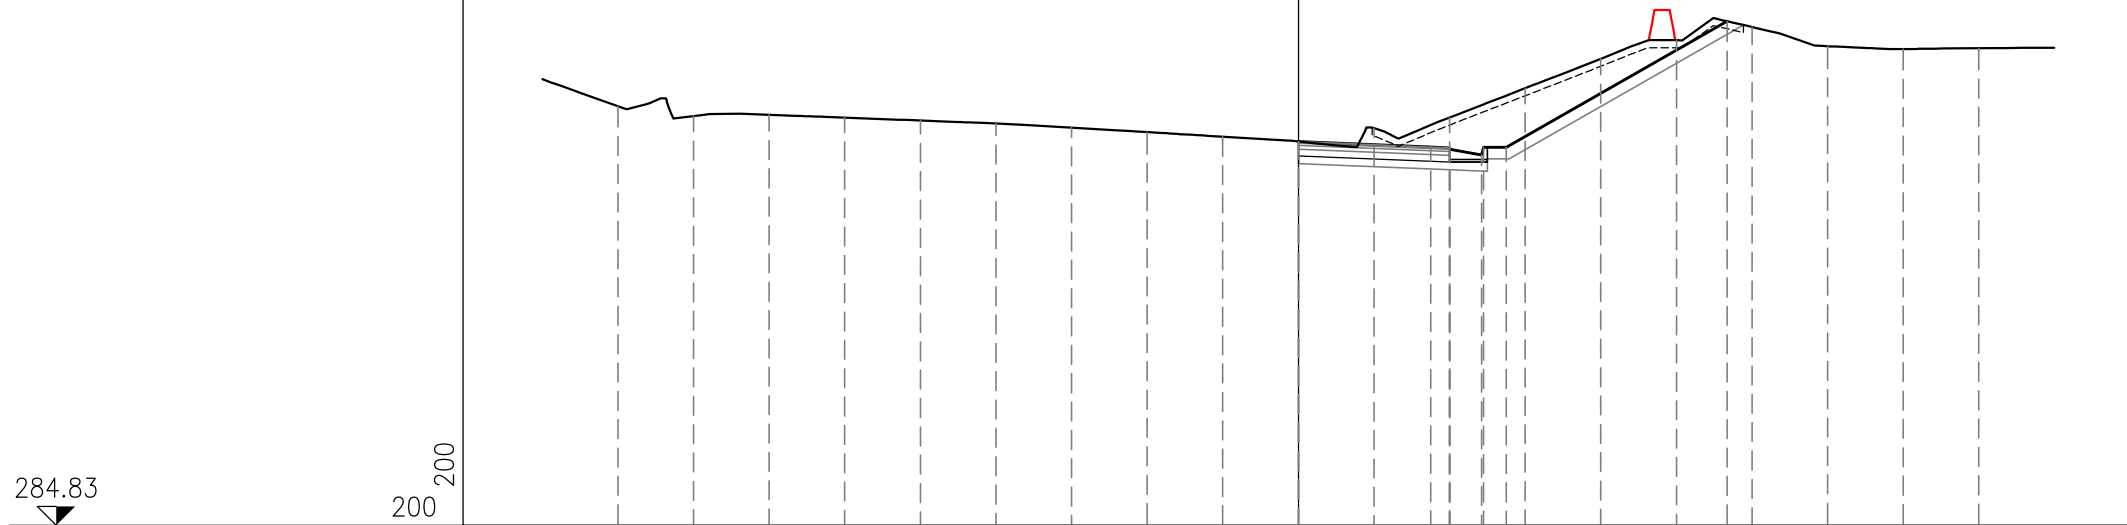


| | | | | | | | | | | | | | | | | | | | |
|-----------------------------|--------|--------|--------|--------|--------|--------|--------|--------|--------|--------|--------|--------|--------|--------|--------|--------|--------|--------|--------|
| PROGRESSIVE TERRENO | 18.00 | 16.00 | 14.00 | 12.00 | 10.00 | 8.00 | 6.00 | 4.00 | 2.00 | 0.00 | 2.00 | 4.00 | 6.00 | 8.00 | 10.00 | 12.00 | 14.00 | 16.00 | 18.00 |
| PARZIALI TERRENO | 2.00 | 2.00 | 2.00 | 2.00 | 2.00 | 2.00 | 2.00 | 2.00 | 2.00 | 2.00 | 2.00 | 2.00 | 2.00 | 2.00 | 2.00 | 2.00 | 2.00 | 2.00 | 2.00 |
| QUOTE TERRENO | 295.92 | 295.66 | 295.69 | 295.62 | 295.54 | 295.46 | 295.36 | 295.24 | 295.11 | 294.99 | 295.35 | 295.62 | 296.40 | 297.18 | 297.67 | 298.02 | 297.51 | 297.44 | 297.45 |
| PROGRESSIVE PROGETTO | | | | | | | | | | 0.00 | 3.50 | 4.00 | 4.85 | | | 11.34 | | | |
| PARZIALI PROGETTO | | | | | | | | | | 3.50 | 0.50 | 0.85 | 0.05 | 0.60 | 5.84 | | | | |
| QUOTE PROGETTO | | | | | | | | | | 294.99 | 294.84 | 294.78 | 294.82 | 294.63 | 294.83 | 294.83 | 298.17 | | |

PROFILO CORSIA B

SEZIONE B-7

PROGRESSIVA 100.00

| | | | |
|---|--------------------|----------------|-------|
| S | STERRO | m ² | 11.07 |
| A | BASE | m ² | 0.40 |
| B | MISTO CEMENTATO | m ² | 0.72 |
| C | FONDAZIONE | m ² | 1.02 |
| a | USURA | m | 4.00 |
| b | BINDER | m | 4.00 |
| c | VEGETALE | m | 6.37 |
| d | COMPATTAMENTO | m | 5.00 |
| f | SCOTICO IN TRINCEA | m | 9.64 |

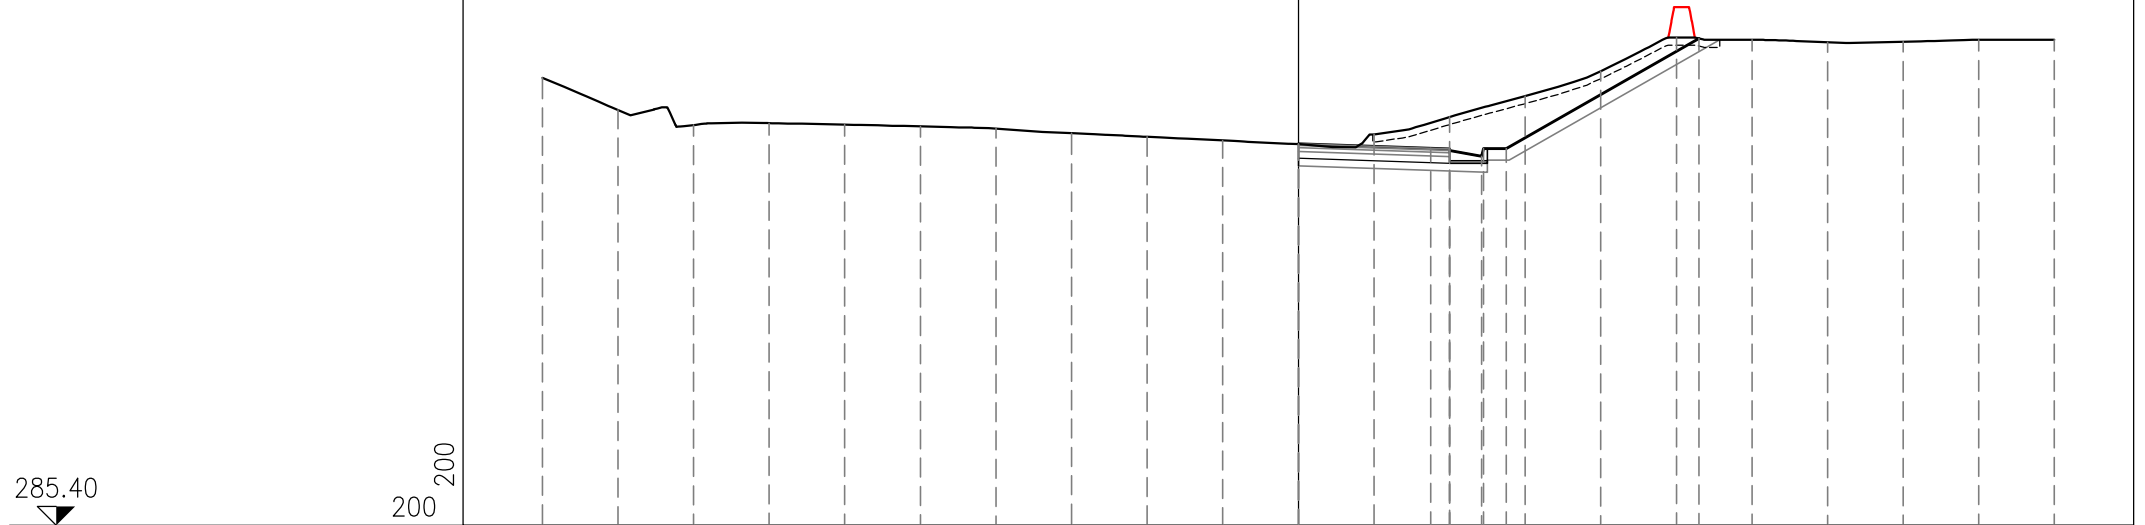

285.40

200
200

| | | | | | | | | | | | | | | | | | | | | | | |
|-----------------------------|--------|--------|--------|--------|--------|--------|--------|--------|--------|--------|--------|--------|--------|--------|--------|--------|--------|--------|--------|--------|--------|--------|
| PROGRESSIVE TERRENO | 20.00 | 18.00 | 16.00 | 14.00 | 12.00 | 10.00 | 8.00 | 6.00 | 4.00 | 2.00 | 0.00 | 2.00 | 4.00 | 6.00 | 8.00 | 10.00 | 12.00 | 14.00 | 16.00 | 18.00 | 20.00 | |
| PARZIALI TERRENO | 2.00 | 2.00 | 2.00 | 2.00 | 2.00 | 2.00 | 2.00 | 2.00 | 2.00 | 2.00 | 2.00 | 2.00 | 2.00 | 2.00 | 2.00 | 2.00 | 2.00 | 2.00 | 2.00 | 2.00 | 2.00 | 2.00 |
| QUOTE TERRENO | 297.24 | 296.39 | 295.99 | 296.04 | 296.00 | 295.96 | 295.90 | 295.78 | 295.68 | 295.58 | 295.49 | 295.75 | 296.21 | 296.76 | 297.42 | 298.31 | 298.25 | 298.19 | 298.20 | 298.25 | 298.25 | 298.25 |
| PROGRESSIVE PROGETTO | | | | | | | | | | | 0.00 | | 3.50 | 4.00 | 4.85 | | | | | | 10.60 | |
| PARZIALI PROGETTO | | | | | | | | | | | | 3.50 | 0.50 | 0.85 | 0.05 | 0.60 | 5.10 | | | | | |
| QUOTE PROGETTO | | | | | | | | | | | 295.49 | 295.37 | 295.32 | 295.36 | 295.17 | 295.37 | 295.37 | | | | 298.28 | |

PROFILO CORSIA B


SEZIONE B-8

PROGRESSIVA 120.00

| | | | |
|---|--------------------|----------------|-------|
| S | STERRO | m ² | 10.15 |
| A | BASE | m ² | 0.40 |
| B | MISTO CEMENTATO | m ² | 0.72 |
| C | FONDAZIONE | m ² | 1.01 |
| a | USURA | m | 4.00 |
| b | BINDER | m | 4.00 |
| c | VEGETALE | m | 6.50 |
| d | COMPATTAMENTO | m | 5.00 |
| f | SCOTICO IN TRINCEA | m | 9.70 |

285.89

 200 200

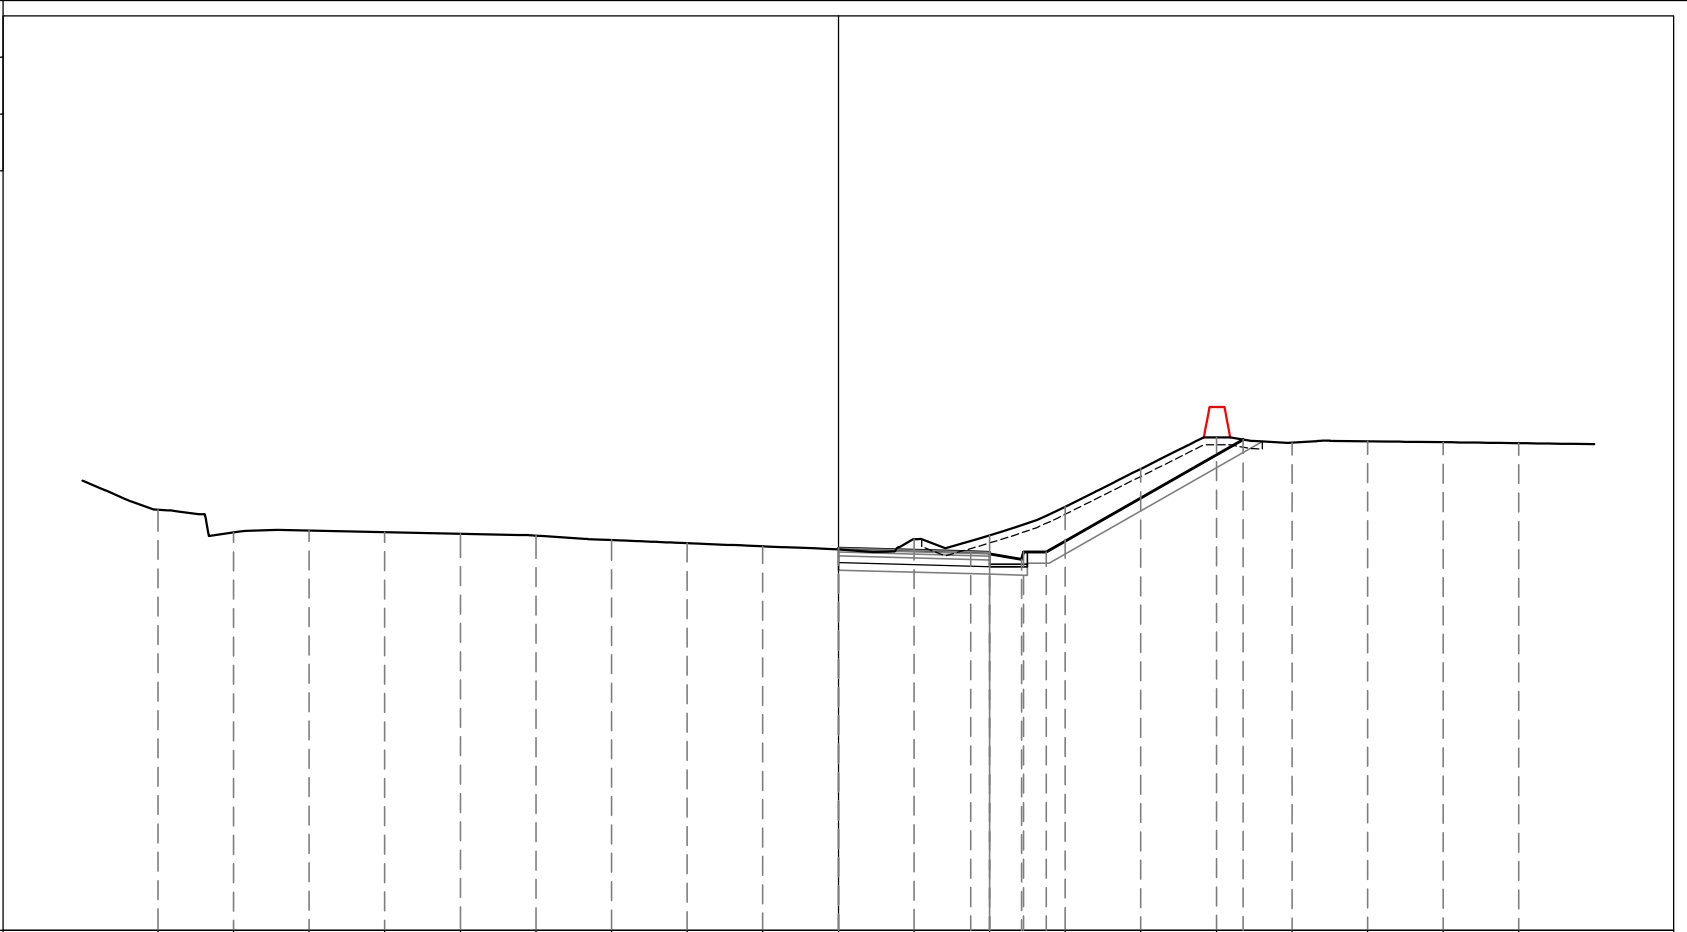

| | | | | | | | | | | | | | | | | | | | | | | |
|-----------------------------|--------|--------|--------|--------|--------|--------|--------|--------|--------|--------|--------|--------|--------|--------|--------|--------|--------|--------|--------|-------|--------|--|
| PROGRESSIVE TERRENO | 18.00 | 16.00 | 14.00 | 12.00 | 10.00 | 8.00 | 6.00 | 4.00 | 2.00 | 0.00 | 2.00 | 4.00 | 6.00 | 8.00 | 10.00 | 12.00 | 14.00 | 16.00 | 18.00 | | | |
| PARZIALI TERRENO | | 2.00 | 2.00 | 2.00 | 2.00 | 2.00 | 2.00 | 2.00 | 2.00 | 2.00 | 2.00 | 2.00 | 2.00 | 2.00 | 2.00 | 2.00 | 2.00 | 2.00 | 2.00 | 2.00 | | |
| QUOTE TERRENO | 297.02 | 296.42 | 296.47 | 296.43 | 296.38 | 296.33 | 296.22 | 296.14 | 296.05 | 295.97 | 296.24 | 296.34 | 297.10 | 298.10 | 298.94 | 298.79 | 298.83 | 298.81 | 298.78 | | | |
| PROGRESSIVE PROGETTO | | | | | | | | | | 0.00 | | 3.50 | 4.00 | 4.85 | | | | | | 10.71 | | |
| PARZIALI PROGETTO | | | | | | | | | | | 3.50 | 0.50 | 0.85 | 0.05 | 0.60 | | | | | | 5.21 | |
| QUOTE PROGETTO | | | | | | | | | | 296.00 | 295.91 | 295.85 | 295.89 | 295.70 | 295.90 | 295.90 | | | | | 298.88 | |

PROFILO CORSIA B


SEZIONE B-9

PROGRESSIVA 140.00

| | | | |
|---|--------------------|----------------|-------|
| S | STERRO | m ² | 11.72 |
| A | BASE | m ² | 0.40 |
| B | MISTO CEMENTATO | m ² | 0.72 |
| C | FONDAZIONE | m ² | 1.02 |
| a | USURA | m | 4.00 |
| b | BINDER | m | 4.00 |
| c | VEGETALE | m | 6.56 |
| d | COMPATTAMENTO | m | 5.00 |
| f | SCOTICO IN TRINCEA | m | 10.12 |

286.32

 200 200

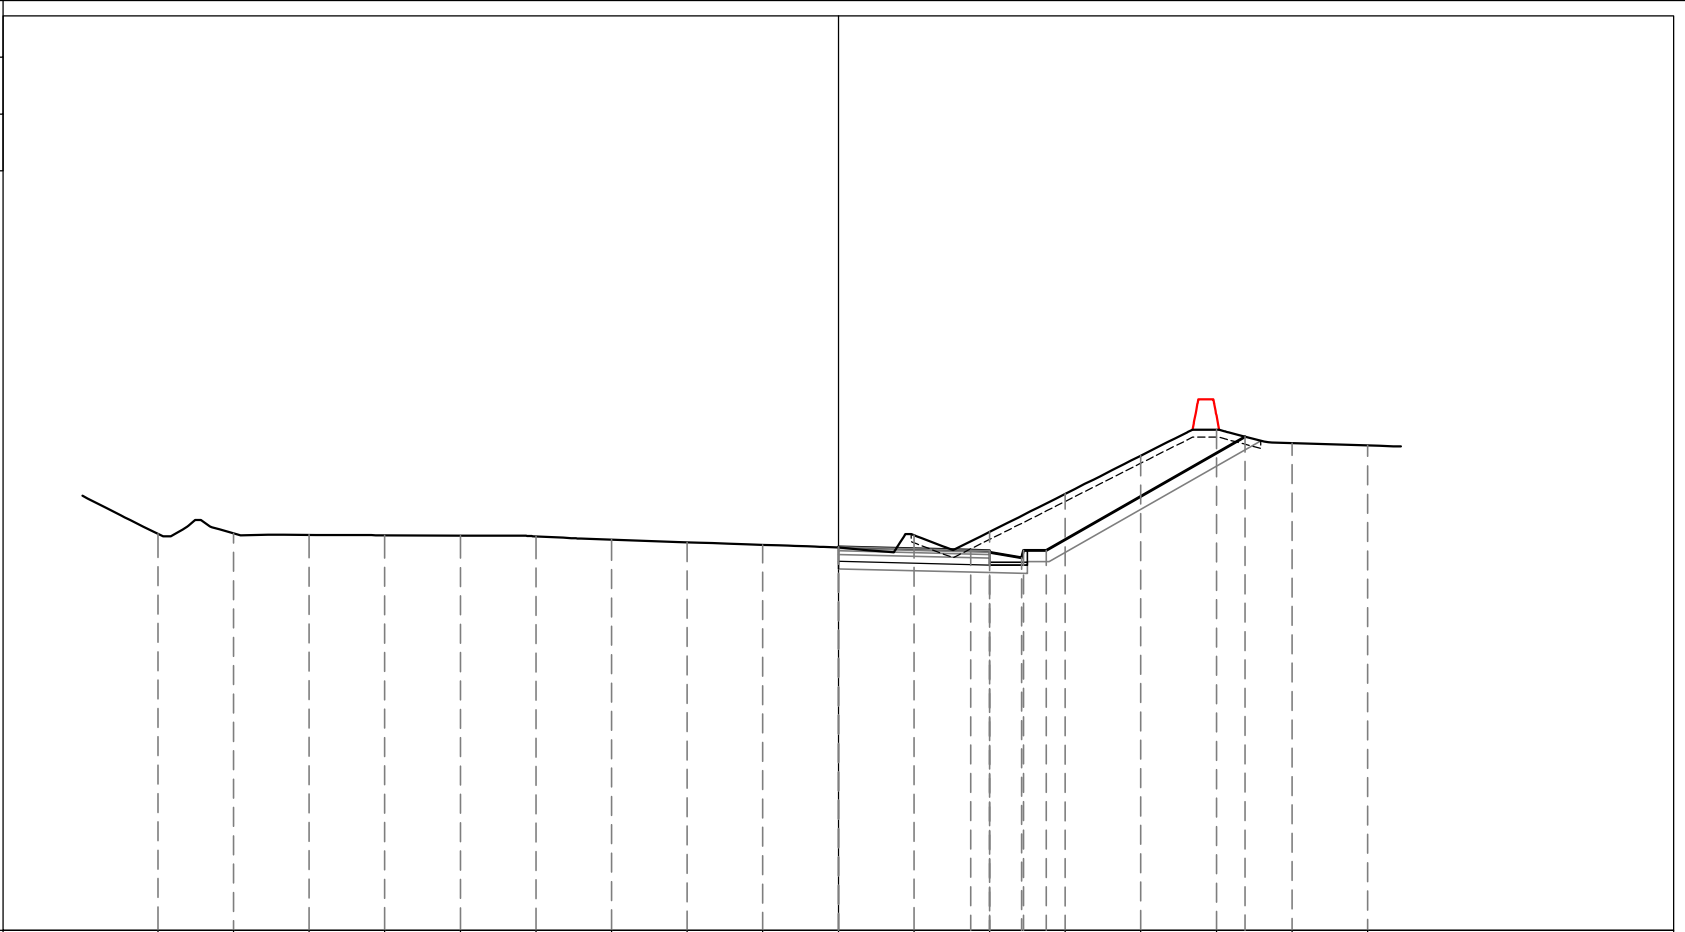


| | | | | | | | | | | | | | | | | | |
|-----------------------------|--------|--------|--------|--------|--------|--------|--------|--------|--------|--------|--------|--------|--------|--------|--------|--------|--------|
| PROGRESSIVE TERRENO | 18.00 | 16.00 | 14.00 | 12.00 | 10.00 | 8.00 | 6.00 | 4.00 | 2.00 | 0.00 | 2.00 | 4.00 | 6.00 | 8.00 | 10.00 | 12.00 | 14.00 |
| PARZIALI TERRENO | 2.00 | 2.00 | 2.00 | 2.00 | 2.00 | 2.00 | 2.00 | 2.00 | 2.00 | 2.00 | 2.00 | 2.00 | 2.00 | 2.00 | 2.00 | 2.00 | |
| QUOTE TERRENO | 296.81 | 296.83 | 296.79 | 296.78 | 296.77 | 296.75 | 296.66 | 296.59 | 296.52 | 296.45 | 296.78 | 296.86 | 297.87 | 298.88 | 299.57 | 299.21 | 299.15 |
| PROGRESSIVE PROGETTO | | | | | | | | | | 0.00 | 3.50 | 4.00 | 4.85 | | | 10.76 | |
| PARZIALI PROGETTO | | | | | | | | | | | 3.50 | 0.50 | 0.85 | 0.05 | 0.60 | 5.26 | |
| QUOTE PROGETTO | | | | | | | | | | 296.47 | 296.38 | 296.33 | 296.37 | 296.18 | 296.38 | 296.38 | 299.38 |

PROFILO CORSIA B

SEZIONE B-10

PROGRESSIVA 160.00

| | | | |
|---|--------------------|----------------|-------|
| S | STERRO | m ² | 12.01 |
| A | BASE | m ² | 0.40 |
| B | MISTO CEMENTATO | m ² | 0.72 |
| C | FONDAZIONE | m ² | 1.01 |
| a | USURA | m | 4.00 |
| b | BINDER | m | 4.00 |
| c | VEGETALE | m | 5.54 |
| d | COMPATTAMENTO | m | 5.00 |
| f | SCOTICO IN TRINCEA | m | 9.09 |

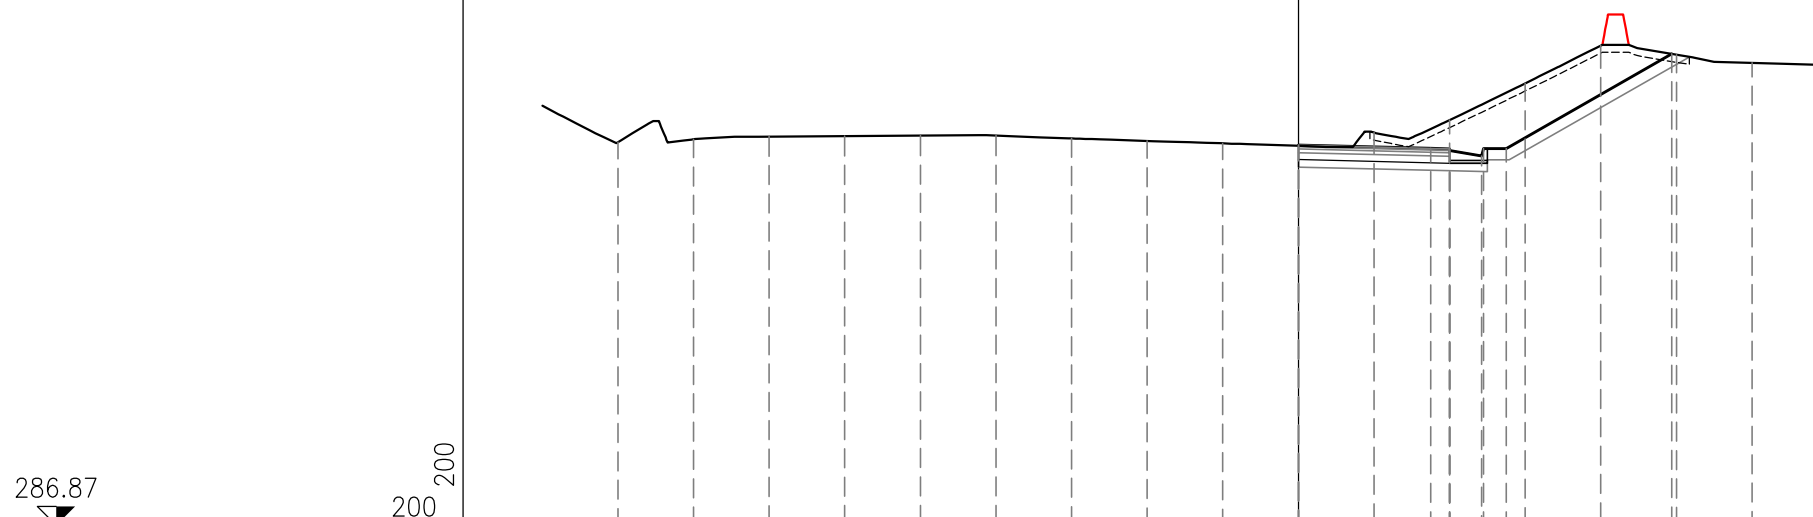


| | | | | | | | | | | | | | | | | |
|-----------------------------|--------|--------|--------|--------|--------|--------|--------|--------|--------|--------|--------|--------|--------|--------|--------|--------|
| PROGRESSIVE TERRENO | 18.00 | 16.00 | 14.00 | 12.00 | 10.00 | 8.00 | 6.00 | 4.00 | 2.00 | 0.00 | 2.00 | 4.00 | 6.00 | 8.00 | 10.00 | 12.00 |
| PARZIALI TERRENO | | 2.00 | 2.00 | 2.00 | 2.00 | 2.00 | 2.00 | 2.00 | 2.00 | 2.00 | 2.00 | 2.00 | 2.00 | 2.00 | 2.00 | |
| QUOTE TERRENO | 297.01 | 297.08 | 297.16 | 297.17 | 297.18 | 297.18 | 297.11 | 297.04 | 296.98 | 296.91 | 297.26 | 297.60 | 298.56 | 299.56 | 299.32 | 299.11 |
| PROGRESSIVE PROGETTO | | | | | | | | | | 0.00 | 3.50 | 4.00 | 4.85 | | | |
| PARZIALI PROGETTO | | | | | | | | | | | 3.50 | 0.50 | 0.85 | 0.05 | 0.60 | 4.38 |
| QUOTE PROGETTO | | | | | | | | | | 296.93 | 296.85 | 296.79 | 296.83 | 296.64 | 296.84 | 299.34 |

PROFILO CORSIA B

SEZIONE B-11

PROGRESSIVA 180.00

| | | | |
|---|--------------------|----------------|-------|
| S | STERRO | m ² | 11.95 |
| A | BASE | m ² | 0.40 |
| B | MISTO CEMENTATO | m ² | 0.72 |
| C | FONDAZIONE | m ² | 1.01 |
| a | USURA | m | 4.00 |
| b | BINDER | m | 4.00 |
| c | VEGETALE | m | 4.81 |
| d | COMPATTAMENTO | m | 5.00 |
| f | SCOTICO IN TRINCEA | m | 8.29 |

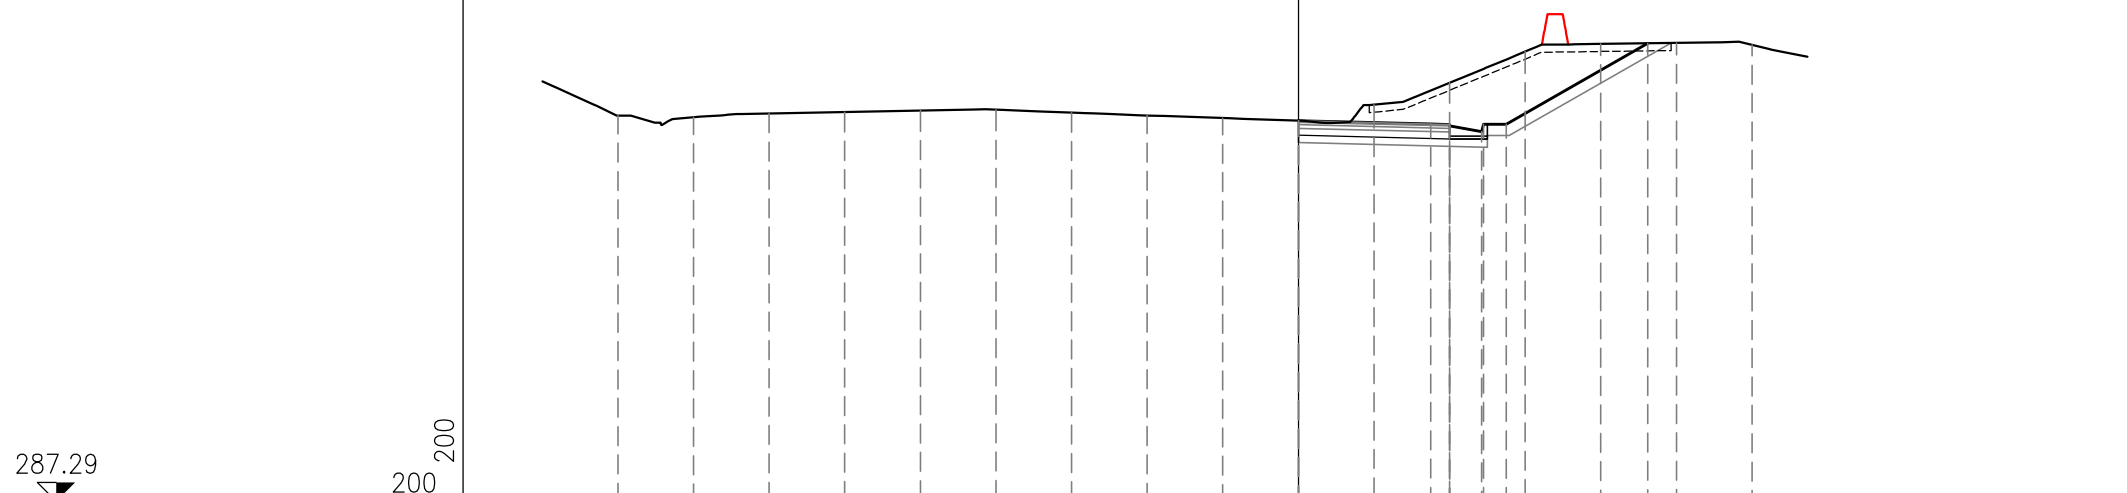


| | | | | | | | | | | | | | | | | |
|-----------------------------|--------|--------|--------|--------|--------|--------|--------|--------|--------|--------|--------|--------|--------|--------|--------|--------|
| PROGRESSIVE TERRENO | 18.00 | 16.00 | 14.00 | 12.00 | 10.00 | 8.00 | 6.00 | 4.00 | 2.00 | 0.00 | 2.00 | 4.00 | 6.00 | 8.00 | 10.00 | 12.00 |
| PARZIALI TERRENO | 2.00 | 2.00 | 2.00 | 2.00 | 2.00 | 2.00 | 2.00 | 2.00 | 2.00 | 2.00 | 2.00 | 2.00 | 2.00 | 2.00 | 2.00 | 2.00 |
| QUOTE TERRENO | 297.50 | 297.46 | 297.55 | 297.59 | 297.63 | 297.65 | 297.58 | 297.50 | 297.43 | 297.36 | 297.79 | 298.37 | 299.19 | 299.39 | 299.42 | 299.37 |
| PROGRESSIVE PROGETTO | | | | | | | | | | 0.00 | 3.50 | 4.00 | 4.85 | | 9.24 | |
| PARZIALI PROGETTO | | | | | | | | | | 3.50 | 0.50 | 0.85 | 0.05 | 0.60 | 3.74 | |
| QUOTE PROGETTO | | | | | | | | | | 297.36 | 297.27 | 297.22 | 297.26 | 297.07 | 297.27 | 297.27 |

PROFILO CORSIA B

SEZIONE B-12

PROGRESSIVA 200.00

| | | | |
|---|--------------------|----------------|------|
| S | STERRO | m ² | 8.16 |
| A | BASE | m ² | 0.40 |
| B | MISTO CEMENTATO | m ² | 0.72 |
| C | FONDAZIONE | m ² | 1.01 |
| a | USURA | m | 4.00 |
| b | BINDER | m | 4.00 |
| c | VEGETALE | m | 2.75 |
| d | COMPATTAMENTO | m | 5.00 |
| f | SCOTICO IN TRINCEA | m | 6.24 |

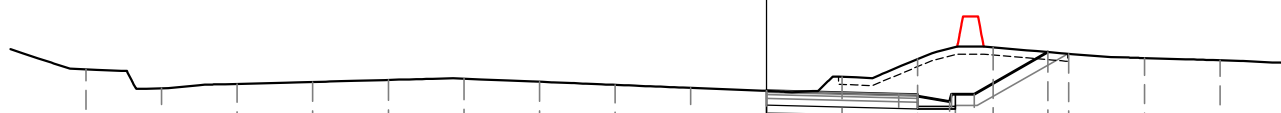

287.71

200
200


| | | | | | | | | | | | | | | | | |
|-----------------------------|--------|--------|--------|--------|--------|--------|--------|--------|--------|--------|--------|--------|--------|--------|--------|--------|
| PROGRESSIVE TERRENO | 18.00 | 16.00 | 14.00 | 12.00 | 10.00 | 8.00 | 6.00 | 4.00 | 2.00 | 0.00 | 2.00 | 4.00 | 6.00 | 8.00 | 10.00 | 12.00 |
| PARZIALI TERRENO | | 2.00 | 2.00 | 2.00 | 2.00 | 2.00 | 2.00 | 2.00 | 2.00 | 2.00 | 2.00 | 2.00 | 2.00 | 2.00 | 2.00 | 2.00 |
| QUOTE TERRENO | 298.32 | 297.82 | 297.94 | 297.99 | 298.04 | 298.07 | 297.99 | 297.91 | 297.83 | 297.75 | 298.12 | 298.59 | 298.90 | 298.73 | 298.62 | 298.56 |
| PROGRESSIVE PROGETTO | | | | | | | | | | 0.00 | 3.50 | 4.00 | 4.85 | 7.45 | | |
| PARZIALI PROGETTO | | | | | | | | | | | 3.50 | 0.50 | 0.85 | 0.05 | 0.60 | 1.95 |
| QUOTE PROGETTO | | | | | | | | | | 297.75 | 297.67 | 297.61 | 297.65 | 297.46 | 297.66 | 297.66 |

PROFILO CORSIA B

SEZIONE B-13

PROGRESSIVA 205.00

| | | | |
|---|--------------------|----------------|------|
| S | STERRO | m ² | 7.46 |
| A | BASE | m ² | 0.40 |
| B | MISTO CEMENTATO | m ² | 0.72 |
| C | FONDAZIONE | m ² | 1.01 |
| a | USURA | m | 4.00 |
| b | BINDER | m | 4.00 |
| c | VEGETALE | m | 2.41 |
| d | COMPATTAMENTO | m | 5.00 |
| f | SCOTICO IN TRINCEA | m | 5.86 |

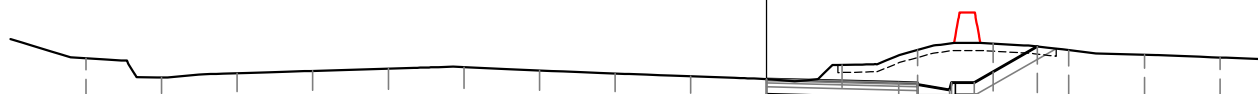

287.80

200
200


| | | | | | | | | | | | | | | | | | |
|-----------------------------|--------|--------|--------|--------|--------|--------|--------|--------|--------|--------|--------|--------|--------|--------|--------|--------|--------|
| PROGRESSIVE TERRENO | 18.00 | 16.00 | 14.00 | 12.00 | 10.00 | 8.00 | 6.00 | 4.00 | 2.00 | 0.00 | 2.00 | 4.00 | 6.00 | 8.00 | 10.00 | 12.00 | |
| PARZIALI TERRENO | 2.00 | 2.00 | 2.00 | 2.00 | 2.00 | 2.00 | 2.00 | 2.00 | 2.00 | 2.00 | 2.00 | 2.00 | 2.00 | 2.00 | 2.00 | | |
| QUOTE TERRENO | 298.42 | 297.91 | 298.02 | 298.08 | 298.14 | 298.18 | 298.09 | 298.01 | 297.94 | 297.86 | 298.24 | 298.63 | 298.80 | 298.63 | 298.51 | 298.43 | |
| PROGRESSIVE PROGETTO | | | | | | | | | | 0.00 | 3.50 | 4.00 | 4.85 | 4.90 | 5.50 | 7.16 | |
| PARZIALI PROGETTO | | | | | | | | | | | 3.50 | 0.50 | 0.85 | 0.05 | 0.60 | 1.66 | |
| QUOTE PROGETTO | | | | | | | | | | 297.86 | 297.77 | 297.72 | 297.76 | 297.57 | 297.77 | 297.77 | 298.72 |

PROFILO CORSIA B

SEZIONE B-14

PROGRESSIVA 220.00

| | | | |
|---|--------------------|----------------|------|
| S | STERRO | m ² | 4.95 |
| A | BASE | m ² | 0.33 |
| B | MISTO CEMENTATO | m ² | 0.60 |
| C | FONDAZIONE | m ² | 0.87 |
| a | USURA | m | 3.32 |
| b | BINDER | m | 3.32 |
| c | VEGETALE | m | 1.49 |
| d | COMPATTAMENTO | m | 4.32 |
| f | SCOTICO IN TRINCEA | m | 4.28 |

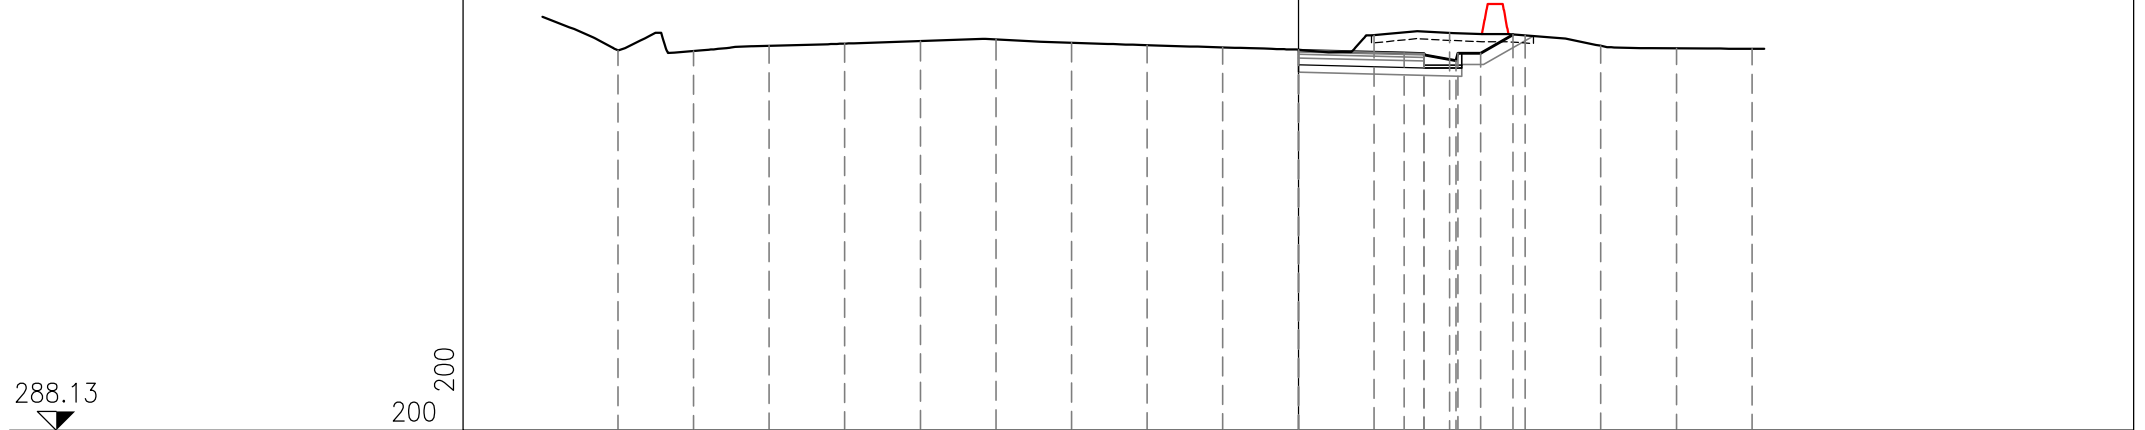

288.13

200
200


| | | | | | | | | | | | | | | | | |
|-----------------------------|--------|--------|--------|--------|--------|--------|--------|--------|--------|--------|--------|--------|--------|--------|--------|--------|
| PROGRESSIVE TERRENO | 18.00 | 16.00 | 14.00 | 12.00 | 10.00 | 8.00 | 6.00 | 4.00 | 2.00 | 0.00 | 2.00 | 4.00 | 6.00 | 8.00 | 10.00 | 12.00 |
| PARZIALI TERRENO | 2.00 | 2.00 | 2.00 | 2.00 | 2.00 | 2.00 | 2.00 | 2.00 | 2.00 | 2.00 | 2.00 | 2.00 | 2.00 | 2.00 | 2.00 | 2.00 |
| QUOTE TERRENO | 298.19 | 298.17 | 298.31 | 298.36 | 298.43 | 298.48 | 298.38 | 298.32 | 298.26 | 298.20 | 298.59 | 298.65 | 298.58 | 298.30 | 298.24 | 298.22 |
| PROGRESSIVE PROGETTO | | | | | | | | | | 0.00 | 2.80 | 3.32 | 3.32 | 4.17 | 4.22 | 4.82 |
| PARZIALI PROGETTO | | | | | | | | | | 2.80 | 0.52 | 0.85 | 0.05 | 0.60 | 0.86 | |
| QUOTE PROGETTO | | | | | | | | | | 298.19 | 298.12 | 298.06 | 298.10 | 297.91 | 298.11 | 298.11 |

PROFILO CORSIA B

SEZIONE B-15

PROGRESSIVA 240.00

| | | | |
|---|--------------------|----------------|------|
| S | STERRO | m ² | 3.06 |
| A | BASE | m ² | 0.24 |
| B | MISTO CEMENTATO | m ² | 0.44 |
| C | FONDAZIONE | m ² | 0.69 |
| a | USURA | m | 2.41 |
| b | BINDER | m | 2.41 |
| c | VEGETALE | m | 0.71 |
| d | COMPATTAMENTO | m | 3.41 |
| f | SCOTICO IN TRINCEA | m | 2.64 |

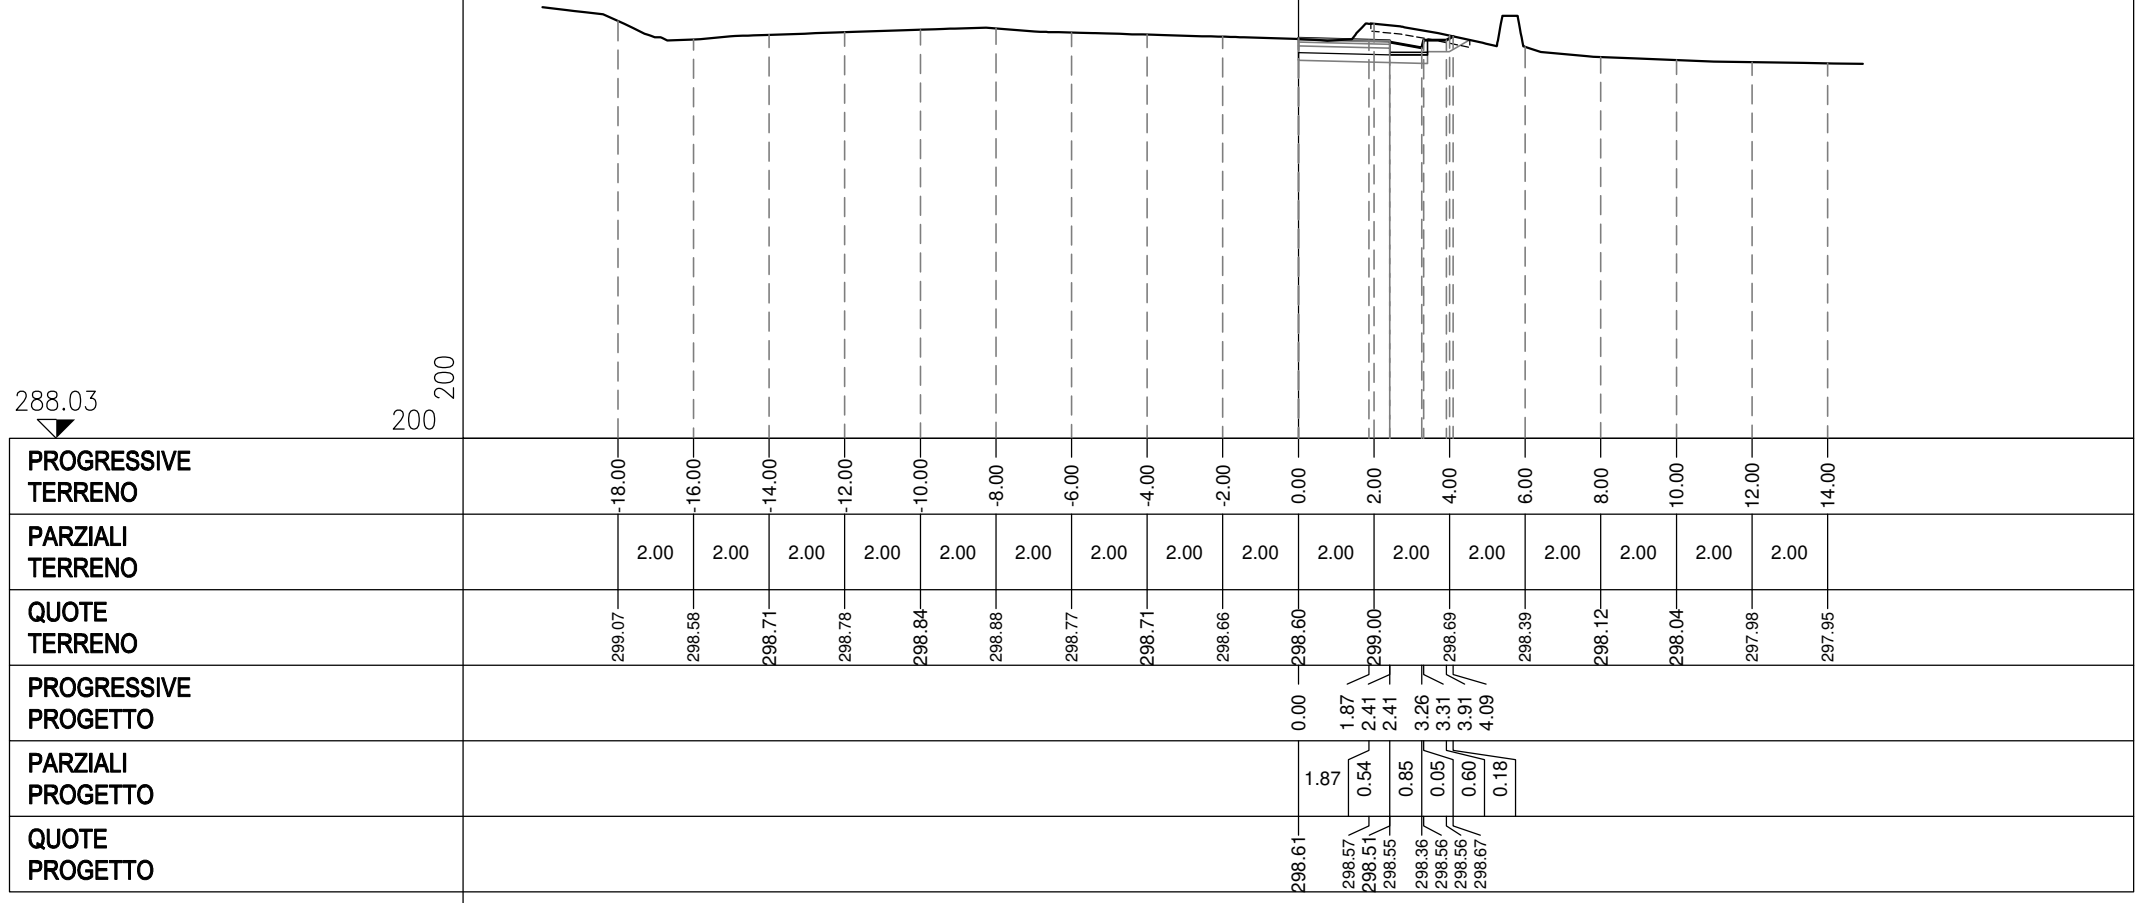


PROFILO CORSIA B

SEZIONE B-16

PROGRESSIVA 260.00

| | | | |
|---|--------------------|----------------|------|
| S | STERRO | m ² | 2.26 |
| A | BASE | m ² | 0.15 |
| B | MISTO CEMENTATO | m ² | 0.32 |
| C | FONDAZIONE | m ² | 0.90 |
| a | USURA | m | 1.51 |
| b | BINDER | m | 1.51 |
| c | VEGETALE | m | 1.99 |
| d | COMPATTAMENTO | m | 3.52 |
| f | SCOTICO IN TRINCEA | m | 3.31 |

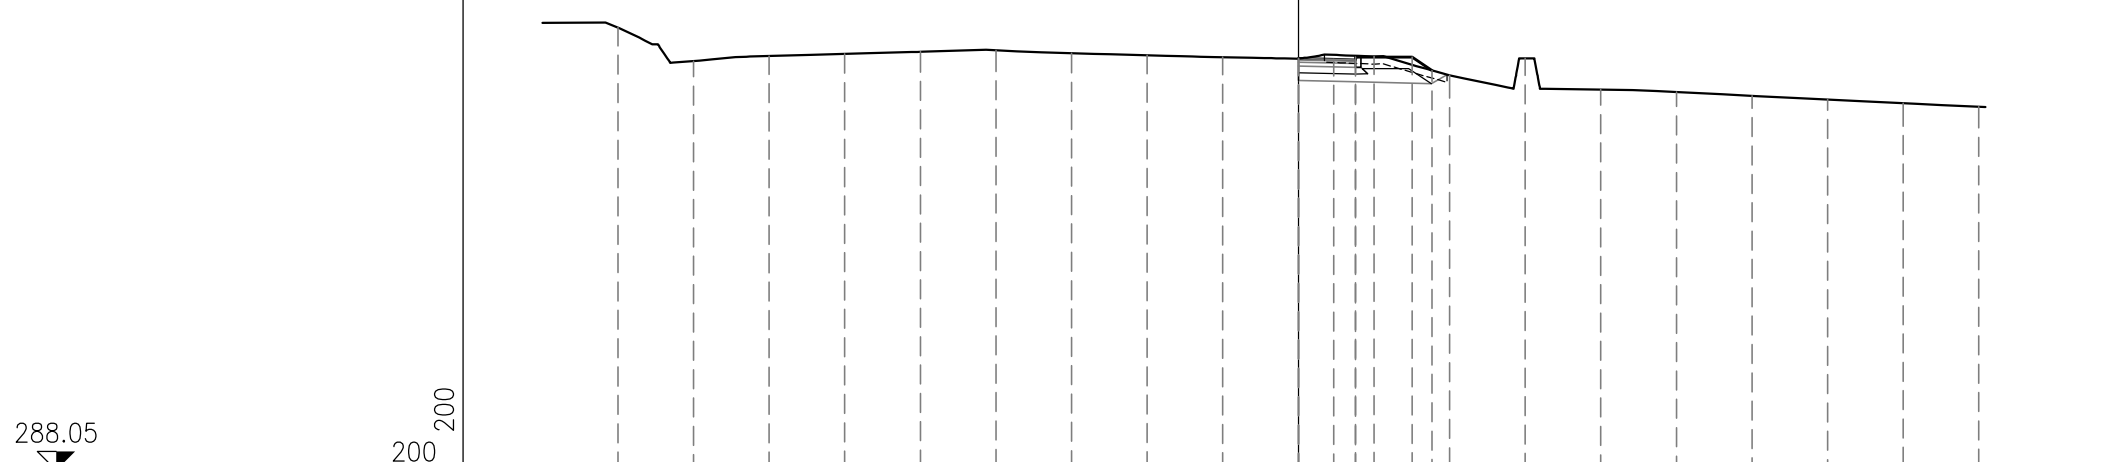

| | | | | | | | | | | | | | | | | | | | |
|-----------------------------|--------|--------|--------|--------|--------|--------|--------|--------|--------|--------|--------|--------|--------|--------|--------|--------|--------|--------|--------|
| PROGRESSIVE TERRENO | 18.00 | 16.00 | 14.00 | 12.00 | 10.00 | 8.00 | 6.00 | 4.00 | 2.00 | 0.00 | 2.00 | 4.00 | 6.00 | 8.00 | 10.00 | 12.00 | 14.00 | 16.00 | 18.00 |
| PARZIALI TERRENO | 2.00 | 2.00 | 2.00 | 2.00 | 2.00 | 2.00 | 2.00 | 2.00 | 2.00 | 2.00 | 2.00 | 2.00 | 2.00 | 2.00 | 2.00 | 2.00 | 2.00 | 2.00 | 2.00 |
| QUOTE TERRENO | 299.77 | 298.88 | 299.01 | 299.07 | 299.13 | 299.16 | 299.09 | 299.03 | 298.98 | 298.95 | 299.00 | 298.50 | 298.95 | 298.13 | 298.06 | 297.96 | 297.86 | 297.77 | 297.67 |
| PROGRESSIVE PROGETTO | | | | | | | | | | 0.00 | 0.93 | 1.51 | 1.51 | 3.01 | 3.54 | | | | |
| PARZIALI PROGETTO | | | | | | | | | | 0.93 | 0.58 | 1.50 | 0.53 | | | | | | |
| QUOTE PROGETTO | | | | | | | | | | 298.95 | 298.93 | 298.98 | 298.91 | 298.98 | 298.63 | | | | |


ASSE C

PROFILO CORSIA C

SEZIONE C-2

PROGRESSIVA 20.00

| | | | |
|---|--------------------|----------------|------|
| S | STERRO | m ² | 2.31 |
| A | BASE | m ² | 0.14 |
| B | MISTO CEMENTATO | m ² | 0.26 |
| C | FONDAZIONE | m ² | 0.46 |
| a | USURA | m | 1.43 |
| b | BINDER | m | 1.43 |
| c | VEGETALE | m | 1.20 |
| d | COMPATTAMENTO | m | 2.43 |
| f | SCOTICO IN TRINCEA | m | 4.05 |

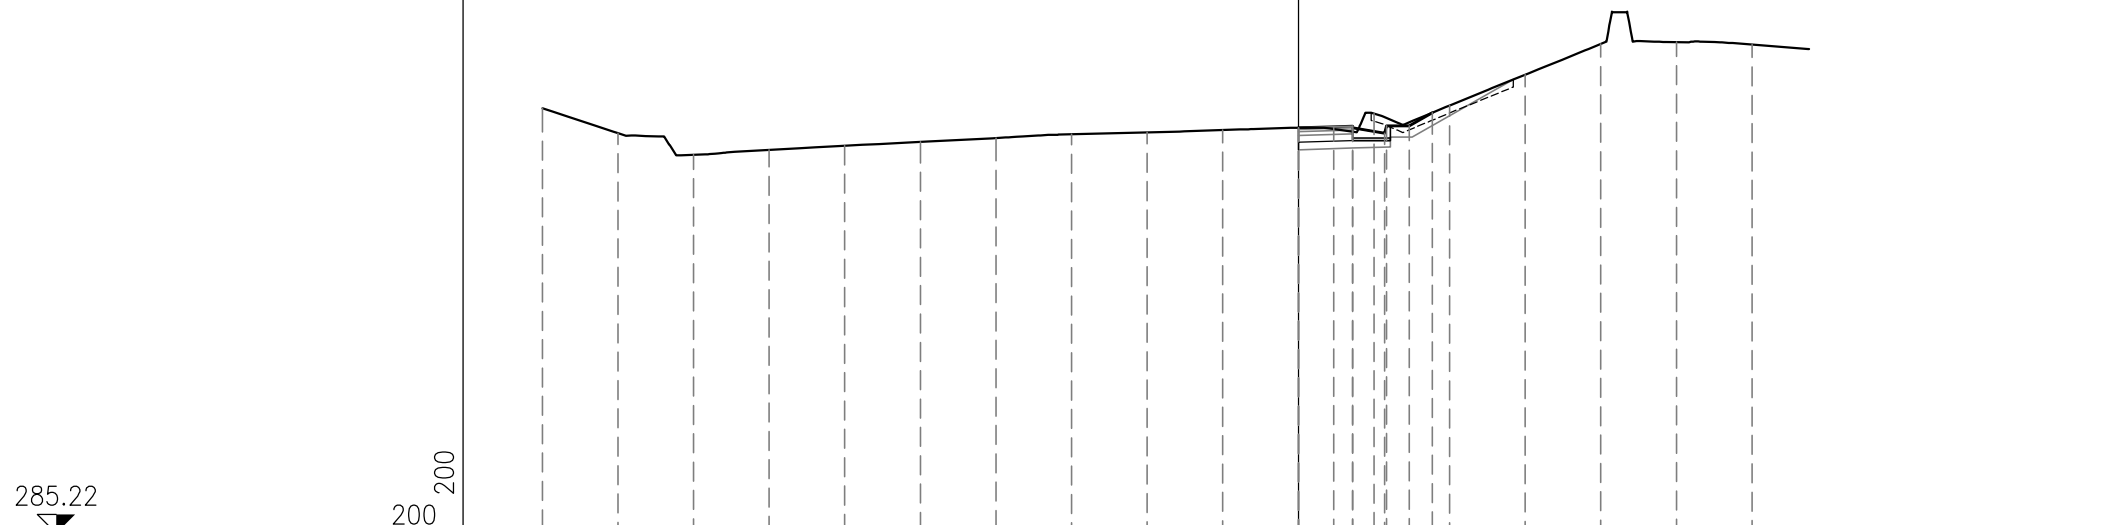


| | | | | | | | | | | | | | | | | | |
|-----------------------------|--------|--------|--------|--------|--------|--------|--------|--------|--------|--------|--------|--------|--------|--------|--------|--------|--------|
| PROGRESSIVE TERRENO | 20.00 | 18.00 | 16.00 | 14.00 | 12.00 | 10.00 | 8.00 | 6.00 | 4.00 | 2.00 | 0.00 | 2.00 | 4.00 | 6.00 | 8.00 | 10.00 | 12.00 |
| PARZIALI TERRENO | | 2.00 | 2.00 | 2.00 | 2.00 | 2.00 | 2.00 | 2.00 | 2.00 | 2.00 | 2.00 | 2.00 | 2.00 | 2.00 | 2.00 | 2.00 | |
| QUOTE TERRENO | 296.47 | 295.81 | 295.24 | 295.37 | 295.47 | 295.58 | 295.68 | 295.78 | 295.83 | 295.89 | 295.95 | 296.32 | 296.54 | 297.36 | 298.17 | 298.22 | 298.15 |
| PROGRESSIVE PROGETTO | | | | | | | | | | | 0.00 | 0.93 | 1.43 | 2.28 | 2.93 | 3.54 | |
| PARZIALI PROGETTO | | | | | | | | | | | 0.93 | 0.50 | 0.85 | 0.05 | 0.60 | 0.61 | |
| QUOTE PROGETTO | | | | | | | | | | | 295.95 | 295.96 | 295.95 | 295.99 | 295.80 | 296.00 | 296.35 |

PROFILO CORSIA C

SEZIONE C-3

PROGRESSIVA 40.00

| | | | |
|---|--------------------|----------------|------|
| S | STERRO | m ² | 4.01 |
| A | BASE | m ² | 0.24 |
| B | MISTO CEMENTATO | m ² | 0.43 |
| C | FONDAZIONE | m ² | 0.66 |
| a | USURA | mm | 2.37 |
| b | BINDER | mm | 2.37 |
| c | VEGETALE | mm | 2.61 |
| d | COMPATTAMENTO | mm | 3.37 |
| f | SCOTICO IN TRINCEA | m | 5.08 |

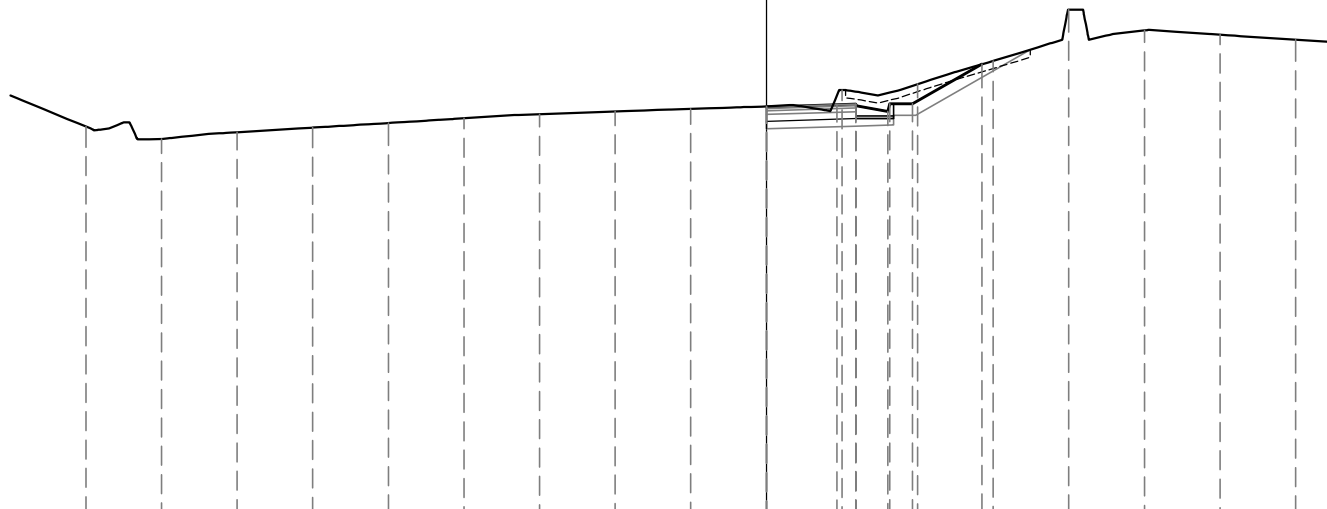

284.71

200
200


| | | | | | | | | | | | | | | | | | | |
|-----------------------------|--------|--------|--------|--------|--------|--------|--------|--------|--------|--------|--------|--------|--------|--------|--------|--------|--------|-------|
| PROGRESSIVE TERRENO | 18.00 | 16.00 | 14.00 | 12.00 | 10.00 | 8.00 | 6.00 | 4.00 | 2.00 | 0.00 | 2.00 | 2.00 | 4.00 | 6.00 | 8.00 | 10.00 | 12.00 | 14.00 |
| PARZIALI TERRENO | 2.00 | 2.00 | 2.00 | 2.00 | 2.00 | 2.00 | 2.00 | 2.00 | 2.00 | 2.00 | 2.00 | 2.00 | 2.00 | 2.00 | 2.00 | 2.00 | 2.00 | 2.00 |
| QUOTE TERRENO | 295.05 | 294.72 | 294.90 | 295.02 | 295.15 | 295.27 | 295.38 | 295.45 | 295.52 | 295.59 | 296.02 | 296.18 | 296.79 | 298.15 | 297.60 | 297.48 | 297.35 | |
| PROGRESSIVE PROGETTO | | | | | | | | | | 0.00 | 1.87 | 2.37 | 3.22 | 3.27 | 3.87 | 5.70 | | |
| PARZIALI PROGETTO | | | | | | | | | | 1.87 | 0.50 | 0.85 | 0.05 | 0.60 | 1.83 | | | |
| QUOTE PROGETTO | | | | | | | | | | 295.57 | 295.63 | 295.60 | 295.64 | 295.45 | 295.65 | 295.65 | 296.70 | |

PROFILO CORSIA C

SEZIONE C-4

PROGRESSIVA 60.00

| | | | |
|---|--------------------|----------------|------|
| S | STERRO | m ² | 4.38 |
| A | BASE | m ² | 0.33 |
| B | MISTO CEMENTATO | m ² | 0.60 |
| C | FONDAZIONE | m ² | 0.85 |
| a | USURA | m | 3.30 |
| b | BINDER | m | 3.30 |
| c | VEGETALE | m | 2.51 |
| d | COMPATTAMENTO | m | 4.30 |
| f | SCOTICO IN TRINCEA | m | 5.97 |

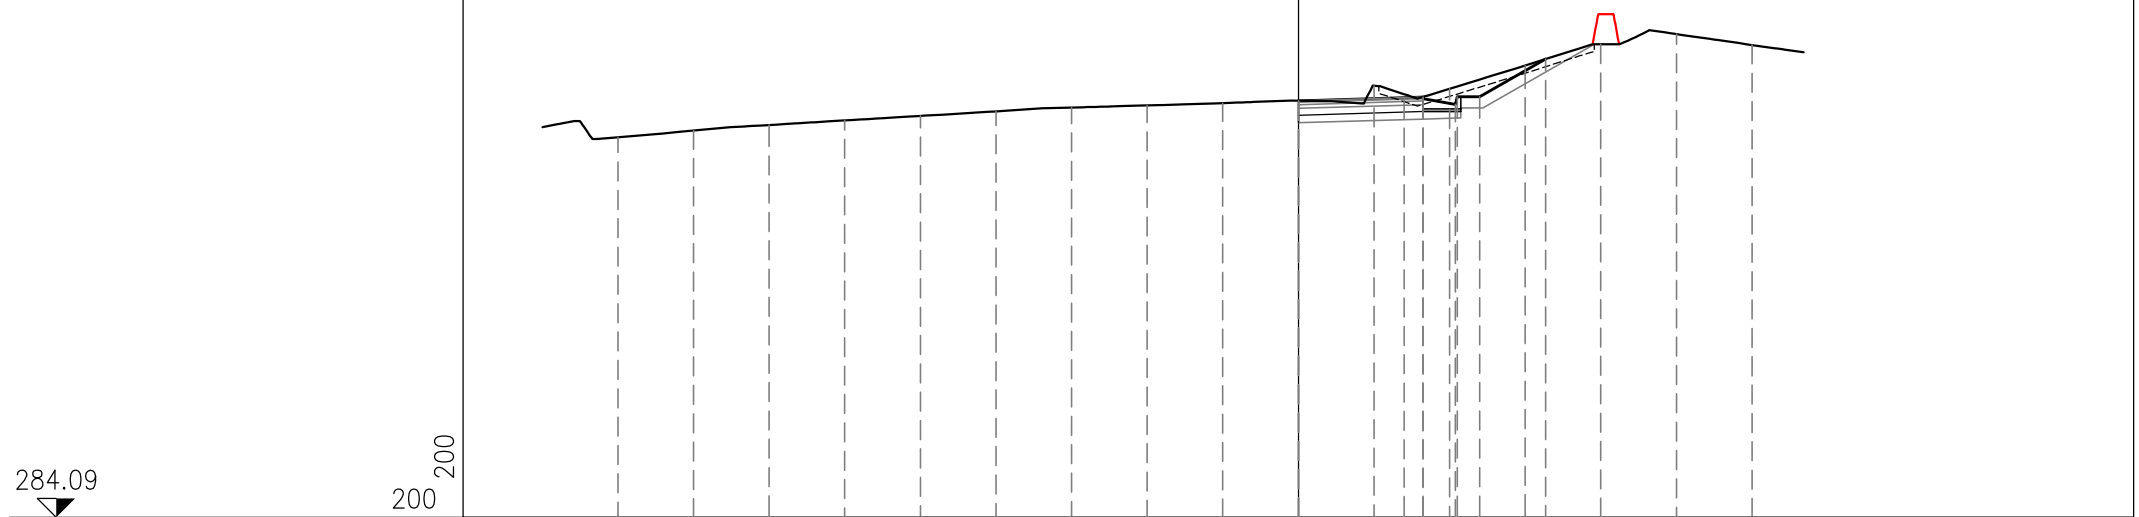

284.09

200
200

| | | | | | | | | | | | | | | | | | |
|-----------------------------|--------|--------|--------|--------|--------|--------|--------|--------|--------|--------|--------|--------|--------|--------|--------|--------|--------|
| PROGRESSIVE TERRENO | 18.00 | 16.00 | 14.00 | 12.00 | 10.00 | 8.00 | 6.00 | 4.00 | 2.00 | 0.00 | 2.00 | 4.00 | 6.00 | 8.00 | 10.00 | 12.00 | |
| PARZIALI TERRENO | | 2.00 | 2.00 | 2.00 | 2.00 | 2.00 | 2.00 | 2.00 | 2.00 | 2.00 | 2.00 | 2.00 | 2.00 | 2.00 | 2.00 | | |
| QUOTE TERRENO | 294.15 | 294.32 | 294.47 | 294.59 | 294.71 | 294.83 | 294.93 | 294.99 | 295.05 | 295.11 | 295.51 | 295.43 | 296.05 | 296.61 | 296.88 | 296.59 | |
| PROGRESSIVE PROGETTO | | | | | | | | | | 0.00 | 2.80 | 3.30 | 4.15 | 4.20 | 6.54 | | |
| PARZIALI PROGETTO | | | | | | | | | | | 2.80 | 0.50 | 0.85 | 0.05 | 0.60 | 1.74 | |
| QUOTE PROGETTO | | | | | | | | | | 295.11 | 295.20 | 295.17 | 295.21 | 295.02 | 295.22 | 295.22 | 296.22 |

PROFILO CORSIA C


SEZIONE C-5

PROGRESSIVA 75.00

| | | | |
|---|--------------------|----------------|------|
| S | STERRO | m ² | 5.89 |
| A | BASE | m ² | 0.40 |
| B | MISTO CEMENTATO | m ² | 0.72 |
| C | FONDAZIONE | m ² | 0.99 |
| a | USURA | m | 4.00 |
| b | BINDER | m | 4.00 |
| c | VEGETALE | m | 2.26 |
| d | COMPATTAMENTO | m | 5.00 |
| f | SCOTICO IN TRINCEA | m | 5.40 |

283.75

 200 200

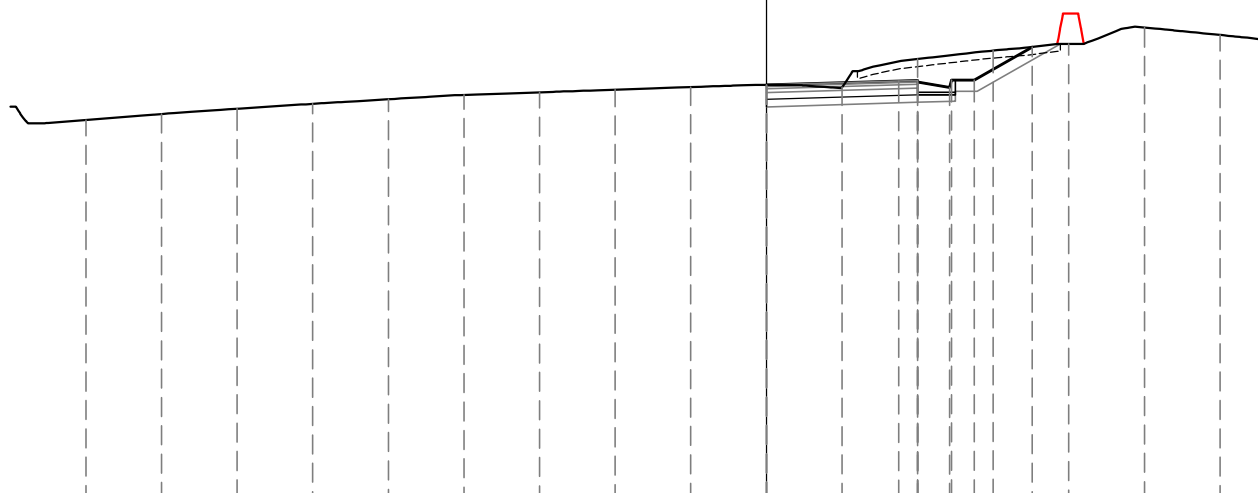


| | | | | | | | | | | | | | | | | | |
|-----------------------------|--------|--------|--------|--------|--------|--------|--------|--------|--------|--------|--------|--------|--------|--------|--------|--------|--------|
| PROGRESSIVE TERRENO | 18.00 | 16.00 | 14.00 | 12.00 | 10.00 | 8.00 | 6.00 | 4.00 | 2.00 | 0.00 | 2.00 | 4.00 | 6.00 | 8.00 | 10.00 | 12.00 | |
| PARZIALI TERRENO | 2.00 | 2.00 | 2.00 | 2.00 | 2.00 | 2.00 | 2.00 | 2.00 | 2.00 | 2.00 | 2.00 | 2.00 | 2.00 | 2.00 | 2.00 | | |
| QUOTE TERRENO | 293.84 | 294.00 | 294.14 | 294.27 | 294.39 | 294.51 | 294.57 | 294.64 | 294.71 | 294.77 | 294.71 | 295.45 | 295.68 | 295.86 | 296.29 | 296.09 | |
| PROGRESSIVE PROGETTO | | | | | | | | | | 0.00 | 3.50 | 4.00 | 4.85 | 4.90 | 5.50 | 7.03 | |
| PARZIALI PROGETTO | | | | | | | | | | 3.50 | 0.50 | 0.85 | 0.05 | 0.60 | 1.53 | | |
| QUOTE PROGETTO | | | | | | | | | | 294.77 | 294.87 | 294.85 | 294.89 | 294.70 | 294.90 | 294.90 | 295.77 |

PROFILO CORSIA C

SEZIONE C-6

PROGRESSIVA 80.00

| | | | |
|---|--------------------|----------------|------|
| S | STERRO | m ² | 5.34 |
| A | BASE | m ² | 0.40 |
| B | MISTO CEMENTATO | m ² | 0.72 |
| C | FONDAZIONE | m ² | 0.98 |
| a | USURA | m | 4.00 |
| b | BINDER | m | 4.00 |
| c | VEGETALE | m | 2.07 |
| d | COMPATTAMENTO | m | 5.00 |
| f | SCOTICO IN TRINCEA | m | 4.77 |

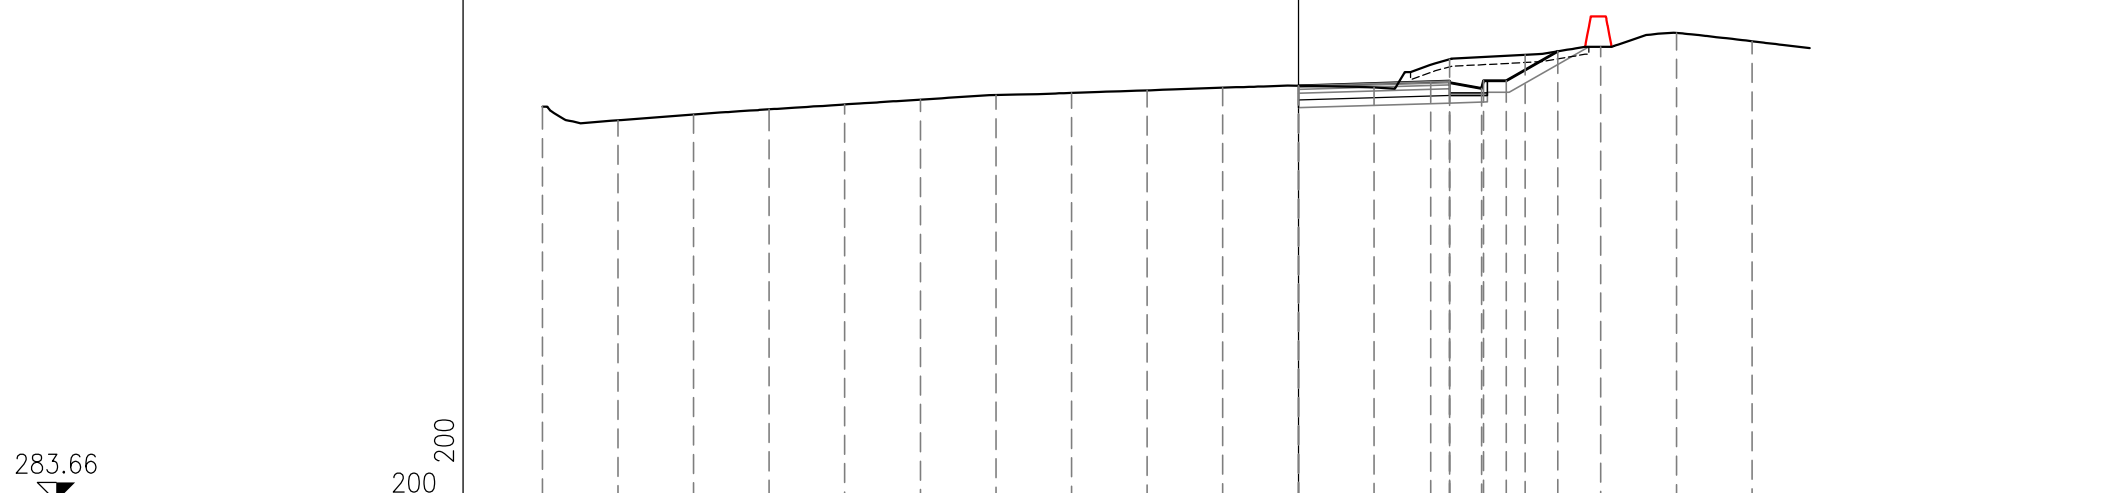

283.66

200
200


| | | | | | | | | | | | | | | | | | | |
|-----------------------------|--------|--------|--------|--------|--------|--------|--------|--------|--------|--------|--------|--------|--------|--------|--------|--------|--------|--------|
| PROGRESSIVE TERRENO | -20.00 | -18.00 | -16.00 | -14.00 | -12.00 | -10.00 | -8.00 | -6.00 | -4.00 | -2.00 | 0.00 | 2.00 | 4.00 | 6.00 | 8.00 | 10.00 | 12.00 | |
| PARZIALI TERRENO | 2.00 | 2.00 | 2.00 | 2.00 | 2.00 | 2.00 | 2.00 | 2.00 | 2.00 | 2.00 | 2.00 | 2.00 | 2.00 | 2.00 | 2.00 | 2.00 | | |
| QUOTE TERRENO | 294.11 | 293.74 | 293.90 | 294.03 | 294.16 | 294.29 | 294.41 | 294.47 | 294.54 | 294.60 | 294.66 | 294.61 | 295.36 | 295.47 | 295.69 | 296.05 | 295.83 | |
| PROGRESSIVE PROGETTO | | | | | | | | | | | 0.00 | 3.50 | 4.00 | 4.85 | 4.90 | 5.50 | 6.86 | |
| PARZIALI PROGETTO | | | | | | | | | | | 3.50 | 0.50 | 0.85 | 0.05 | 0.60 | 1.36 | | |
| QUOTE PROGETTO | | | | | | | | | | | 294.66 | 294.76 | 294.74 | 294.78 | 294.59 | 294.79 | 294.79 | 295.57 |

PROFILO CORSIA C

SEZIONE C-7

PROGRESSIVA 100.00

| | | | |
|---|--------------------|----------------|------|
| S | STERRO | m ² | 2.83 |
| A | BASE | m ² | 0.40 |
| B | MISTO CEMENTATO | m ² | 0.72 |
| C | FONDAZIONE | m ² | 0.99 |
| a | USURA | m | 4.00 |
| b | BINDER | m | 4.00 |
| c | VEGETALE | m | 0.93 |
| d | COMPATTAMENTO | m | 5.00 |
| f | SCOTICO IN TRINCEA | m | 2.42 |

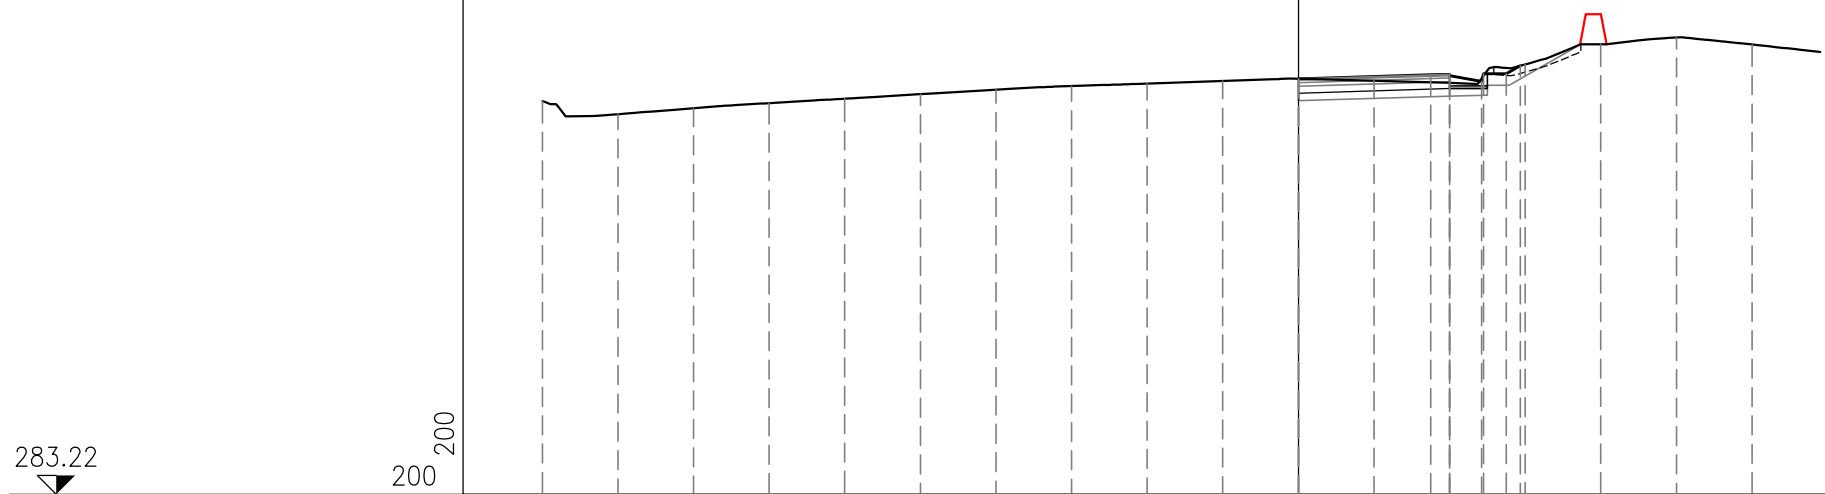


| | | | | | | | | | | | | | | | | | | |
|-----------------------------|--------|--------|--------|--------|--------|--------|--------|--------|--------|--------|--------|--------|--------|--------|--------|--------|--------|--------|
| PROGRESSIVE TERRENO | -20.00 | -18.00 | -16.00 | -14.00 | -12.00 | -10.00 | -8.00 | -6.00 | -4.00 | -2.00 | 0.00 | 2.00 | 4.00 | 6.00 | 8.00 | 10.00 | 12.00 | |
| PARZIALI TERRENO | | 2.00 | 2.00 | 2.00 | 2.00 | 2.00 | 2.00 | 2.00 | 2.00 | 2.00 | 2.00 | 2.00 | 2.00 | 2.00 | 2.00 | 2.00 | | |
| QUOTE TERRENO | 293.63 | 293.28 | 293.44 | 293.57 | 293.69 | 293.81 | 293.93 | 294.02 | 294.09 | 294.16 | 294.21 | 294.16 | 294.11 | 294.60 | 295.13 | 295.31 | 295.12 | |
| PROGRESSIVE PROGETTO | | | | | | | | | | | 0.00 | 3.50 | 4.00 | 4.00 | 4.85 | 4.90 | 5.50 | 5.87 |
| PARZIALI PROGETTO | | | | | | | | | | | 3.50 | 0.50 | 0.85 | 0.05 | 0.60 | 0.37 | | |
| QUOTE PROGETTO | | | | | | | | | | | 294.22 | 294.32 | 294.30 | 294.34 | 294.15 | 294.35 | 294.35 | 294.56 |

PROFILO CORSIA C

SEZIONE C-8

PROGRESSIVA 120.00

282.73
200 200

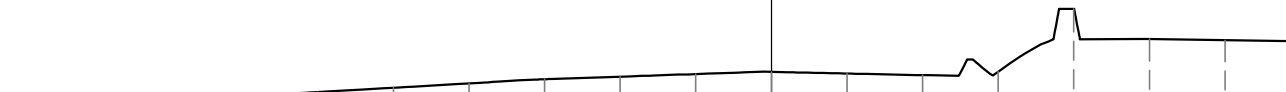

**PROGRESSIVE
TERRENO**

-20.00 -18.00 -16.00 -14.00 -12.00 -10.00 -8.00 -6.00 -4.00 -2.00 0.00 2.00 4.00 6.00 8.00 10.00 12.00

**PARZIALI
TERRENO**

2.00 2.00 2.00 2.00 2.00 2.00 2.00 2.00 2.00 2.00 2.00 2.00 2.00 2.00 2.00 2.00

**QUOTE
TERRENO**

293.20 292.80 292.99 293.13 293.24 293.36 293.47 293.58 293.65 293.72 293.78 293.73 293.69 293.78 295.44 294.65 294.62

**PROGRESSIVE
PROGETTO**

**PARZIALI
PROGETTO**


**QUOTE
PROGETTO**

PROFILO CORSIA C

SEZIONE C-9

PROGRESSIVA 140.00

282.67
200 200

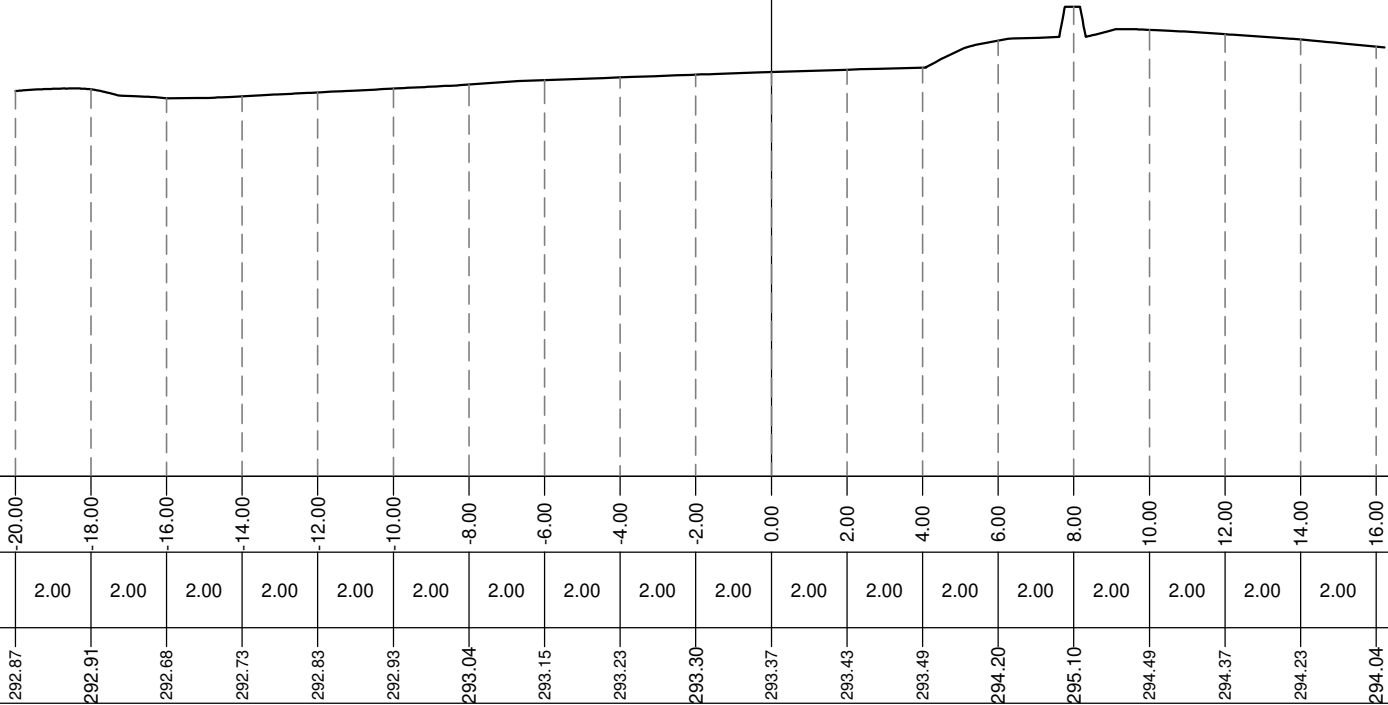

PROGRESSIVE TERRENO

PARZIALI TERRENO

QUOTE TERRENO

PROGRESSIVE PROGETTO

PARZIALI PROGETTO

QUOTE PROGETTO

PROFILO CORSIA C

SEZIONE C-10

PROGRESSIVA 147.00

282.56
200 200



PROGRESSIVE
TERRENO

20.00 18.00 16.00 14.00 12.00 10.00 8.00 6.00 4.00 2.00 0.00 2.00 4.00 6.00 8.00 10.00 12.00 14.00 16.00 18.00

PARZIALI
TERRENO

2.00 2.00 2.00 2.00 2.00 2.00 2.00 2.00 2.00 2.00 2.00 2.00 2.00 2.00 2.00 2.00 2.00 2.00 2.00

QUOTE
TERRENO

293.13 293.03 292.58 292.60 292.70 292.79 292.89 293.02 293.09 293.16 293.22 293.23 293.25 293.65 295.06 294.27 294.21 294.09 293.96 293.87

PROGRESSIVE
PROGETTO

PARZIALI
PROGETTO

QUOTE
PROGETTO

RAMPA A


PROFILO RAMPA A

SEZIONE A-1

PROGRESSIVA 0.00

281

200
200

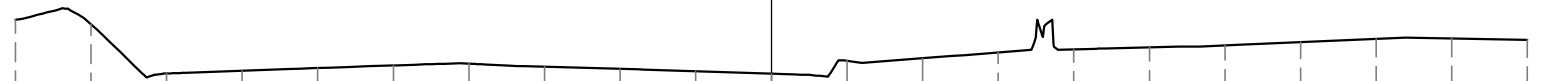

**PROGRESSIVE
TERRENO**

20.00 18.00 16.00 14.00 12.00 10.00 8.00 6.00 4.00 2.00 0.00 2.00 4.00 6.00 8.00 10.00 12.00 14.00 16.00 18.00 20.00

**PARZIALI
TERRENO**

2.00 2.00 2.00 2.00 2.00 2.00 2.00 2.00 2.00 2.00 2.00 2.00 2.00 2.00 2.00 2.00 2.00 2.00 2.00 2.00

**QUOTE
TERRENO**

287.21 287.09 285.79 285.86 285.93 286.00 286.05 285.97 285.91 285.85 285.78 286.12 286.19 286.34 286.42 286.48 286.53 286.62 286.70 286.71 286.67

**PROGRESSIVE
PROGETTO**

**PARZIALI
PROGETTO**


**QUOTE
PROGETTO**

PROFILO RAMPA A

SEZIONE A-2

PROGRESSIVA 10.00

| | | | |
|---|--------------------|----------------|------|
| S | STERRO | m ² | 2.51 |
| A | BASE | m ² | 0.11 |
| B | MISTO CEMENTATO | m ² | 0.21 |
| C | FONDAZIONE | m ² | 0.44 |
| a | USURA | m | 1.16 |
| b | BINDER | m | 1.16 |
| c | VEGETALE | m | 1.76 |
| d | COMPATTAMENTO | m | 2.16 |
| f | SCOTICO IN TRINCEA | m | 2.97 |

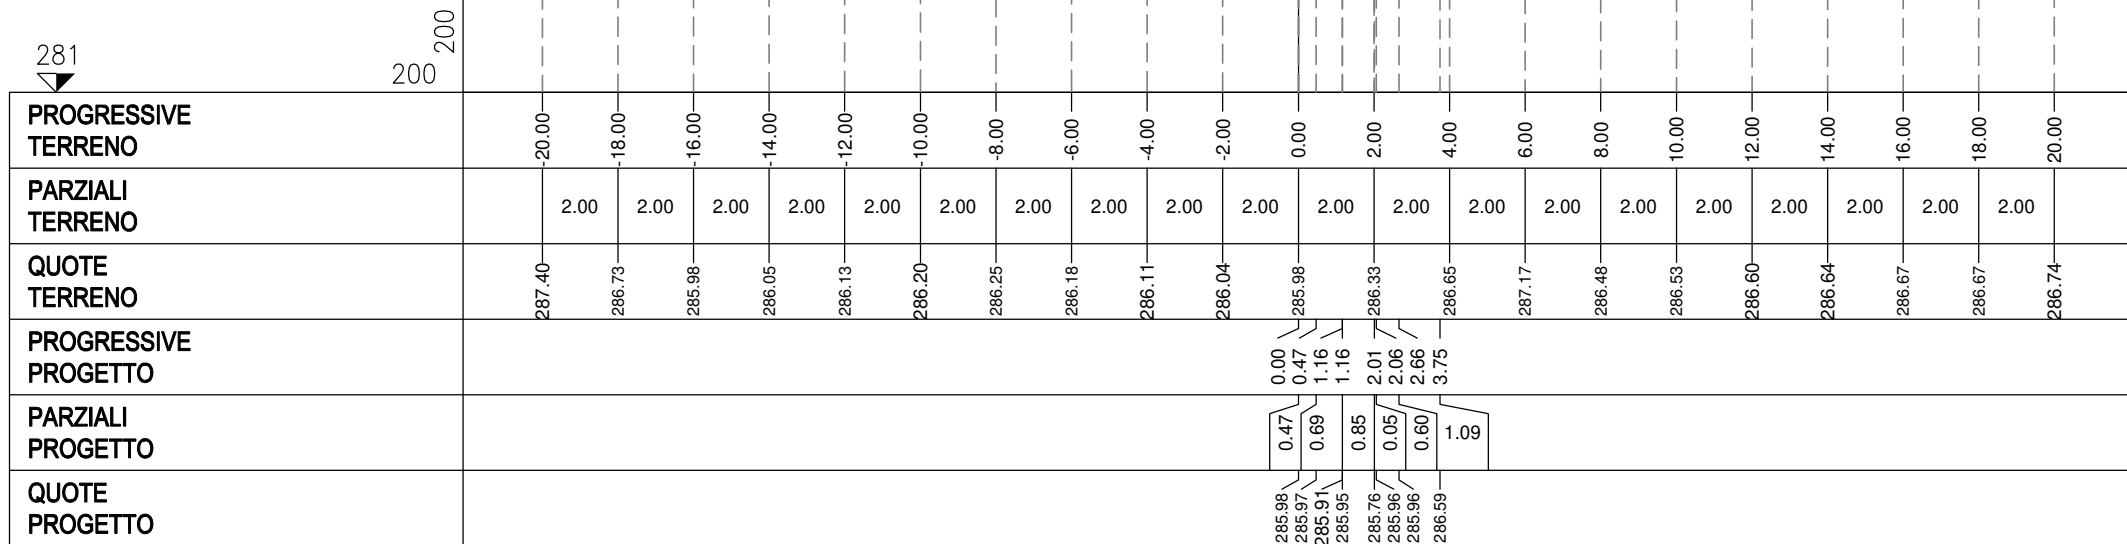


PROFILO RAMPA A

SEZIONE A-3

PROGRESSIVA 20.00

| | | | |
|---|--------------------|----------------|------|
| S | STERRO | m ² | 2.63 |
| A | BASE | m ² | 0.17 |
| B | MISTO CEMENTATO | m ² | 0.31 |
| C | FONDAZIONE | m ² | 0.56 |
| a | USURA | m | 1.69 |
| b | BINDER | m | 1.69 |
| c | VEGETALE | m | 1.29 |
| d | COMPATTAMENTO | m | 2.69 |
| f | SCOTICO IN TRINCEA | m | 3.06 |

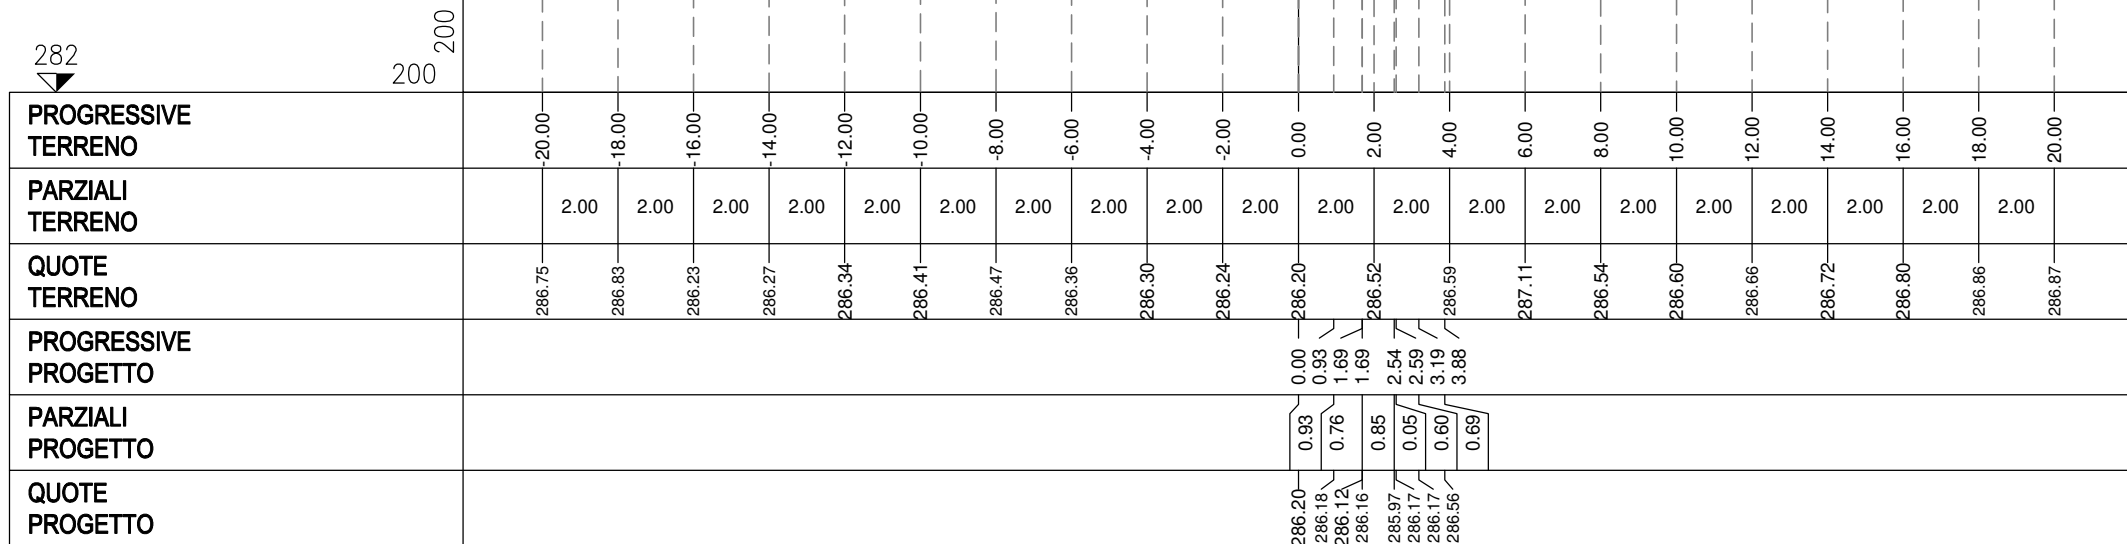

PROFILO RAMPA A

SEZIONE A-4

PROGRESSIVA 30.00

| | | | |
|---|--------------------|----------------|------|
| S | STERRO | m ² | 2.96 |
| A | BASE | m ² | 0.23 |
| B | MISTO CEMENTATO | m ² | 0.44 |
| C | FONDAZIONE | m ² | 1.03 |
| D | SCAVO FOSSO | m ² | 0.62 |
| a | USURA | m | 2.22 |
| b | BINDER | m | 2.22 |
| c | VEGETALE | m | 1.45 |
| d | COMPATTAMENTO | m | 4.23 |
| f | SCOTICO IN TRINCEA | m | 5.03 |
| h | BONIFICA | m | 3.90 |



| | | | | | | | | | | | | | | | | | | | | | |
|-----------------------------|--------|--------|--------|--------|--------|--------|--------|--------|--------|--------|--------|--------|--------|--------|--------|--------|--------|--------|--------|--------|--------|
| PROGRESSIVE TERRENO | 20.00 | 18.00 | 16.00 | 14.00 | 12.00 | 10.00 | 8.00 | 6.00 | 4.00 | 2.00 | 0.00 | 2.00 | 4.00 | 6.00 | 8.00 | 10.00 | 12.00 | 14.00 | 16.00 | 18.00 | 20.00 |
| PARZIALI TERRENO | 2.00 | 2.00 | 2.00 | 2.00 | 2.00 | 2.00 | 2.00 | 2.00 | 2.00 | 2.00 | 2.00 | 2.00 | 2.00 | 2.00 | 2.00 | 2.00 | 2.00 | 2.00 | 2.00 | 2.00 | 2.00 |
| QUOTE TERRENO | 286.71 | 286.44 | 286.47 | 286.51 | 286.54 | 286.58 | 286.61 | 286.53 | 286.50 | 286.46 | 286.43 | 286.42 | 286.38 | 286.53 | 286.59 | 286.64 | 286.68 | 286.73 | 286.80 | 286.86 | 286.91 |
| PROGRESSIVE PROGETTO | | | | | | | | | | | 0.00 | 1.40 | 2.22 | 2.22 | 3.72 | 3.80 | 4.30 | 4.80 | 5.30 | 5.95 | |
| PARZIALI PROGETTO | | | | | | | | | | | 1.40 | 0.82 | 1.50 | 0.08 | 0.50 | 0.50 | 0.50 | 0.50 | 0.50 | 0.65 | |
| QUOTE PROGETTO | | | | | | | | | | | 286.43 | 286.39 | 286.44 | 286.37 | 286.44 | 286.38 | 286.38 | 285.88 | 285.88 | 286.53 | |

PROFILO RAMPA A

SEZIONE A-5

PROGRESSIVA 40.00

| | | | |
|---|--------------------|----------------|------|
| S | STERRO | m ² | 3.16 |
| A | BASE | m ² | 0.28 |
| B | MISTO CEMENTATO | m ² | 0.53 |
| C | FONDAZIONE | m ² | 1.15 |
| D | SCAVO FOSSO | m ² | 0.57 |
| a | USURA | m | 2.75 |
| b | BINDER | m | 2.75 |
| c | VEGETALE | m | 1.38 |
| d | COMPATTAMENTO | m | 4.75 |
| f | SCOTICO IN TRINCEA | m | 5.91 |
| h | BONIFICA | m | 4.34 |

282

200
200

| | | | | | | | | | | | | | | | | | | | | | | |
|-----------------------------|--------|--------|--------|--------|--------|--------|--------|--------|--------|--------|--------|--------|--------|--------|--------|--------|--------|--------|--------|--------|--------|------|
| PROGRESSIVE TERRENO | 20.00 | 18.00 | 16.00 | 14.00 | 12.00 | 10.00 | 8.00 | 6.00 | 4.00 | 2.00 | 0.00 | 2.00 | 4.00 | 6.00 | 8.00 | 10.00 | 12.00 | 14.00 | 16.00 | 18.00 | 20.00 | |
| PARZIALI TERRENO | | 2.00 | 2.00 | 2.00 | 2.00 | 2.00 | 2.00 | 2.00 | 2.00 | 2.00 | 2.00 | 2.00 | 2.00 | 2.00 | 2.00 | 2.00 | 2.00 | 2.00 | 2.00 | 2.00 | 2.00 | 2.00 |
| QUOTE TERRENO | 286.73 | 286.76 | 286.73 | 286.75 | 286.78 | 286.81 | 286.82 | 286.75 | 286.70 | 286.65 | 286.60 | 286.51 | 286.57 | 286.63 | 286.65 | 286.71 | 286.75 | 286.80 | 286.85 | 286.90 | 286.94 | |
| PROGRESSIVE PROGETTO | | | | | | | | | | | 0.00 | 1.87 | 2.75 | 4.25 | 4.27 | 5.27 | 5.77 | 6.32 | | | | |
| PARZIALI PROGETTO | | | | | | | | | | | 1.87 | 0.88 | 1.50 | 0.02 | 0.50 | 0.50 | 0.50 | 0.50 | | | | |
| QUOTE PROGETTO | | | | | | | | | | | 286.60 | 286.55 | 286.60 | 286.53 | 286.60 | 286.58 | 286.58 | 286.08 | 286.63 | | | |

PROFILO RAMPA A

SEZIONE A-6


PROGRESSIVA 50.00

| | | | |
|---|--------------------|----------------|------|
| S | STERRO | m ² | 3.37 |
| A | BASE | m ² | 0.33 |
| B | MISTO CEMENTATO | m ² | 0.64 |
| C | FONDAZIONE | m ² | 1.25 |
| D | SCAVO FOSSO | m ² | 0.50 |
| a | USURA | m | 3.27 |
| b | BINDER | m | 3.27 |
| c | VEGETALE | m | 1.48 |
| d | COMPATTAMENTO | m | 5.28 |
| f | SCOTICO IN TRINCEA | m | 5.71 |
| h | BONIFICA | m | 4.75 |

282

 200 200

| | | | | | | | | | | | | | | | | | | | | | | | |
|-----------------------------|--------|--------|--------|--------|--------|--------|--------|--------|--------|--------|--------|--------|--------|--------|--------|--------|--------|--------|--------|--------|--------|--------|--|
| PROGRESSIVE TERRENO | -20.00 | -18.00 | -16.00 | -14.00 | -12.00 | -10.00 | -8.00 | -6.00 | -4.00 | -2.00 | 0.00 | 2.00 | 4.00 | 6.00 | 8.00 | 10.00 | 12.00 | 14.00 | 16.00 | 18.00 | 20.00 | | |
| PARZIALI TERRENO | | 2.00 | 2.00 | 2.00 | 2.00 | 2.00 | 2.00 | 2.00 | 2.00 | 2.00 | 2.00 | 2.00 | 2.00 | 2.00 | 2.00 | 2.00 | 2.00 | 2.00 | 2.00 | 2.00 | 2.00 | | |
| QUOTE TERRENO | 286.80 | 286.86 | 286.91 | 286.94 | 286.96 | 286.97 | 286.99 | 286.95 | 286.89 | 286.83 | 286.77 | 286.69 | 286.69 | 286.69 | 286.69 | 287.12 | 287.06 | 287.00 | 286.94 | 286.96 | 287.00 | 287.10 | |
| PROGRESSIVE PROGETTO | | | | | | | | | | | 0.00 | 2.33 | 3.27 | 3.27 | 4.77 | 4.88 | 5.38 | 5.88 | 6.38 | 6.88 | | | |
| PARZIALI PROGETTO | | | | | | | | | | | 2.33 | 0.94 | 1.50 | 0.11 | 0.50 | 0.50 | 0.50 | 0.50 | | | | | |
| QUOTE PROGETTO | | | | | | | | | | | 286.77 | 286.71 | 286.76 | 286.69 | 286.76 | 286.69 | 286.19 | 286.19 | 286.69 | | | | |

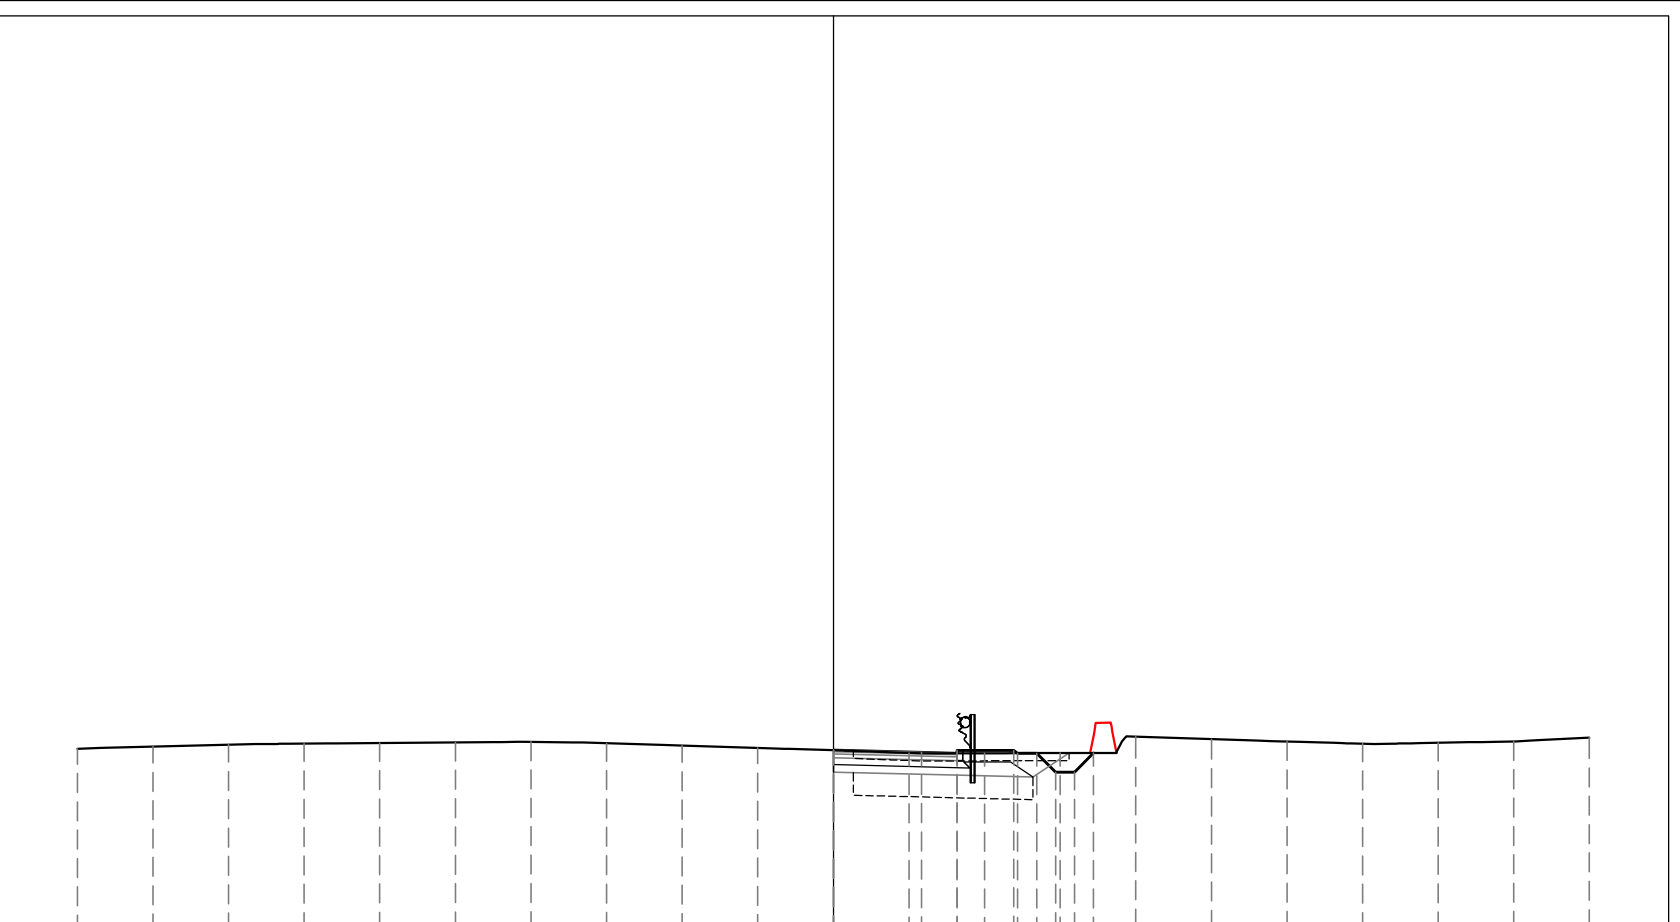


PROFILO RAMPA A

SEZIONE A-7

PROGRESSIVA 60.00

| | | | |
|---|--------------------|----------------|------|
| S | STERRO | m ² | 3.53 |
| A | BASE | m ² | 0.37 |
| B | MISTO CEMENTATO | m ² | 0.69 |
| C | FONDAZIONE | m ² | 1.35 |
| D | SCAVO FOSSO | m ² | 0.46 |
| a | USURA | m | 3.71 |
| b | BINDER | m | 3.71 |
| c | VEGETALE | m | 1.54 |
| d | COMPATTAMENTO | m | 5.72 |
| f | SCOTICO IN TRINCEA | m | 6.16 |
| h | BONIFICA | m | 5.30 |

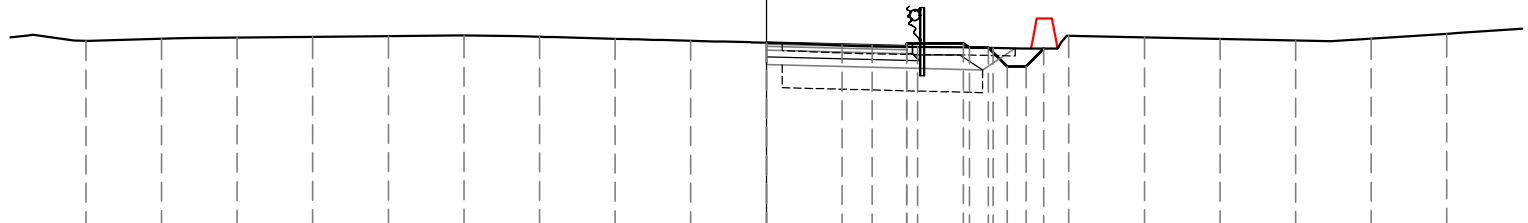

282

200 200

| | | | | | | | | | | | | | | | | | | | |
|-----------------------------|--------|--------|--------|--------|--------|--------|--------|--------|--------|--------|--------|--------|--------|--------|--------|--------|--------|--------|--------|
| PROGRESSIVE TERRENO | 18.00 | 16.00 | 14.00 | 12.00 | 10.00 | 8.00 | 6.00 | 4.00 | 2.00 | 0.00 | 2.00 | 4.00 | 6.00 | 8.00 | 10.00 | 12.00 | 14.00 | 16.00 | 18.00 |
| PARZIALI TERRENO | | 2.00 | 2.00 | 2.00 | 2.00 | 2.00 | 2.00 | 2.00 | 2.00 | 2.00 | 2.00 | 2.00 | 2.00 | 2.00 | 2.00 | 2.00 | 2.00 | 2.00 | 2.00 |
| QUOTE TERRENO | 287.04 | 287.10 | 287.13 | 287.15 | 287.17 | 287.18 | 287.15 | 287.10 | 287.04 | 286.99 | 286.92 | 286.88 | 286.85 | 287.18 | 287.14 | 287.09 | 287.05 | 287.10 | 287.23 |
| PROGRESSIVE PROGETTO | | | | | | | | | | 0.00 | 2.80 | 3.71 | 3.71 | 5.21 | 5.87 | 6.37 | 6.87 | 7.34 | |
| PARZIALI PROGETTO | | | | | | | | | | 2.80 | 0.91 | 1.50 | 0.16 | 0.50 | 0.50 | 0.50 | 0.50 | 0.47 | |
| QUOTE PROGETTO | | | | | | | | | | 286.99 | 286.92 | 286.97 | 286.90 | 286.87 | 286.87 | 286.37 | 286.37 | 286.83 | |

PROFILO RAMPA A

SEZIONE A-8


PROGRESSIVA 70.00

| | | | |
|---|--------------------|----------------|------|
| S | STERRO | m ² | 3.38 |
| A | BASE | m ² | 0.40 |
| B | MISTO CEMENTATO | m ² | 0.75 |
| C | FONDAZIONE | m ² | 1.23 |
| D | SCAVO FOSSO | m ² | 0.38 |
| a | USURA | m | 3.95 |
| b | BINDER | m | 3.95 |
| c | VEGETALE | m | 1.39 |
| d | COMPATTAMENTO | m | 4.98 |
| f | SCOTICO IN TRINCEA | m | 5.58 |
| h | BONIFICA | m | 4.57 |

283

200
200

| | | | | | | | | | | | | | | | | | | | | | | |
|-----------------------------|--------|--------|--------|--------|--------|--------|--------|--------|--------|--------|--------|--------|--------|--------|--------|--------|--------|--------|--------|--------|--------|--|
| PROGRESSIVE TERRENO | -20.00 | -18.00 | -16.00 | -14.00 | -12.00 | -10.00 | -8.00 | -6.00 | -4.00 | -2.00 | 0.00 | 2.00 | 4.00 | 6.00 | 8.00 | 10.00 | 12.00 | 14.00 | 16.00 | 18.00 | | |
| PARZIALI TERRENO | | 2.00 | 2.00 | 2.00 | 2.00 | 2.00 | 2.00 | 2.00 | 2.00 | 2.00 | 2.00 | 2.00 | 2.00 | 2.00 | 2.00 | 2.00 | 2.00 | 2.00 | 2.00 | 2.00 | | |
| QUOTE TERRENO | 287.18 | 287.21 | 287.32 | 287.35 | 287.37 | 287.38 | 287.39 | 287.34 | 287.29 | 287.25 | 287.20 | 287.14 | 287.17 | 287.17 | 287.17 | 287.06 | 287.24 | 287.23 | 287.22 | 287.25 | 287.36 | |
| PROGRESSIVE PROGETTO | | | | | | | | | | | 0.00 | | 3.27 | 3.95 | 3.95 | 5.45 | 5.49 | 5.99 | 6.49 | 6.99 | 7.35 | |
| PARZIALI PROGETTO | | | | | | | | | | | | 3.27 | 0.68 | 1.50 | 0.04 | 0.50 | 0.50 | 0.50 | 0.50 | 0.50 | 0.36 | |
| QUOTE PROGETTO | 287.20 | | | | | | | | | | | 287.12 | 287.17 | 287.10 | 287.17 | 287.19 | 287.19 | 286.69 | 286.69 | 287.06 | | |

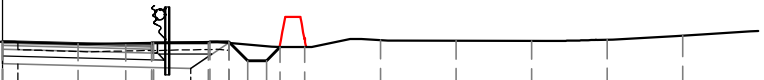

PROFILO RAMPA A

SEZIONE A-9


PROGRESSIVA 75.01

| | | | |
|---|--------------------|----------------|------|
| S | STERRO | m ² | 3.64 |
| A | BASE | m ² | 0.40 |
| B | MISTO CEMENTATO | m ² | 0.76 |
| C | FONDAZIONE | m ² | 1.39 |
| D | SCAVO FOSSO | m ² | 0.48 |
| a | USURA | m | 4.00 |
| b | BINDER | m | 4.00 |
| c | VEGETALE | m | 1.50 |
| d | COMPATTAMENTO | m | 6.01 |
| f | SCOTICO IN TRINCEA | m | 6.49 |
| h | BONIFICA | m | 5.58 |

283

200
200

| | | | | | | | | | | | | | | | | | | | | | | |
|-----------------------------|--------|--------|--------|--------|--------|--------|--------|--------|--------|--------|--------|--------|--------|--------|--------|--------|--------|--------|--------|--------|--------|------|
| PROGRESSIVE TERRENO | 20.00 | 18.00 | 16.00 | 14.00 | 12.00 | 10.00 | 8.00 | 6.00 | 4.00 | 2.00 | 0.00 | 2.00 | 4.00 | 6.00 | 8.00 | 10.00 | 12.00 | 14.00 | 16.00 | 18.00 | 20.00 | |
| PARZIALI TERRENO | | 2.00 | 2.00 | 2.00 | 2.00 | 2.00 | 2.00 | 2.00 | 2.00 | 2.00 | 2.00 | 2.00 | 2.00 | 2.00 | 2.00 | 2.00 | 2.00 | 2.00 | 2.00 | 2.00 | 2.00 | 2.00 |
| QUOTE TERRENO | 287.00 | 287.21 | 287.41 | 287.46 | 287.47 | 287.48 | 287.49 | 287.43 | 287.39 | 287.34 | 287.29 | 287.19 | 287.18 | 287.18 | 287.17 | 287.30 | 287.40 | 287.44 | 287.42 | 287.44 | 287.52 | |
| PROGRESSIVE PROGETTO | | | | | | | | | | | 0.00 | | 3.50 | 4.00 | 5.50 | 5.62 | 6.12 | 6.62 | 7.12 | 7.60 | | |
| PARZIALI PROGETTO | | | | | | | | | | | | 3.50 | 0.50 | 1.50 | 0.12 | 0.50 | 0.50 | 0.50 | 0.50 | 0.48 | | |
| QUOTE PROGETTO | | | | | | | | | | | 287.30 | 287.21 | 287.27 | 287.20 | 287.27 | 287.18 | 287.18 | 286.68 | 286.68 | 287.17 | | |

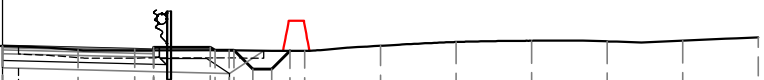

PROFILO RAMPA A

SEZIONE A-10

PROGRESSIVA 80.00

| | | | |
|---|--------------------|----------------|------|
| S | STERRO | m ² | 2.99 |
| A | BASE | m ² | 0.40 |
| B | MISTO CEMENTATO | m ² | 0.76 |
| C | FONDAZIONE | m ² | 1.39 |
| D | SCAVO FOSSO | m ² | 0.79 |
| a | USURA | m | 4.00 |
| b | BINDER | m | 4.00 |
| c | VEGETALE | m | 1.84 |
| d | COMPATTAMENTO | m | 6.01 |
| f | SCOTICO IN TRINCEA | m | 6.53 |
| h | BONIFICA | m | 5.61 |



| | | | | | | | | | | | | | | | | | | | | | | |
|-----------------------------|--------|--------|--------|--------|--------|--------|--------|--------|--------|--------|--------|--------|--------|--------|--------|--------|--------|--------|--------|--------|--------|------|
| PROGRESSIVE TERRENO | 20.00 | 18.00 | 16.00 | 14.00 | 12.00 | 10.00 | 8.00 | 6.00 | 4.00 | 2.00 | 0.00 | 2.00 | 4.00 | 6.00 | 8.00 | 10.00 | 12.00 | 14.00 | 16.00 | 18.00 | 20.00 | |
| PARZIALI TERRENO | 2.00 | 2.00 | 2.00 | 2.00 | 2.00 | 2.00 | 2.00 | 2.00 | 2.00 | 2.00 | 2.00 | 2.00 | 2.00 | 2.00 | 2.00 | 2.00 | 2.00 | 2.00 | 2.00 | 2.00 | 2.00 | 2.00 |
| QUOTE TERRENO | 287.01 | 287.24 | 287.48 | 287.58 | 287.58 | 287.59 | 287.59 | 287.53 | 287.48 | 287.44 | 287.39 | 287.23 | 287.15 | 287.09 | 287.28 | 287.43 | 287.60 | 287.69 | 287.58 | 287.50 | 287.58 | |
| PROGRESSIVE PROGETTO | | | | | | | | | | | 0.00 | | 3.50 | 4.00 | 4.00 | 5.50 | 5.91 | 6.41 | 6.91 | 7.41 | 8.10 | |
| PARZIALI PROGETTO | | | | | | | | | | | | 3.50 | 0.50 | 1.50 | 0.41 | 0.50 | 0.50 | 0.50 | 0.50 | 0.50 | 0.69 | |
| QUOTE PROGETTO | | | | | | | | | | | 287.39 | | 287.31 | 287.36 | 287.29 | 287.36 | 287.09 | 287.09 | 286.59 | 286.59 | 287.28 | |

PROFILO RAMPA A

SEZIONE A-11


PROGRESSIVA 90.00

| | | | |
|---|--------------------|----------------|------|
| S | STERRO | m ² | 2.44 |
| A | BASE | m ² | 0.40 |
| B | MISTO CEMENTATO | m ² | 0.76 |
| C | FONDAZIONE | m ² | 1.40 |
| D | SCAVO FOSSO | m ² | 1.06 |
| a | USURA | m | 4.00 |
| b | BINDER | m | 4.00 |
| c | VEGETALE | m | 2.10 |
| d | COMPATTAMENTO | m | 6.01 |
| f | SCOTICO IN TRINCEA | m | 6.16 |
| h | BONIFICA | m | 5.56 |

283

200
200

| | | | | | | | | | | | | | | | | | | | | | | |
|-----------------------------|--------|--------|--------|--------|--------|--------|--------|--------|--------|--------|--------|--------|--------|--------|--------|--------|--------|--------|--------|--------|--------|--------|
| PROGRESSIVE TERRENO | 20.00 | 18.00 | 16.00 | 14.00 | 12.00 | 10.00 | 8.00 | 6.00 | 4.00 | 2.00 | 0.00 | 2.00 | 4.00 | 6.00 | 8.00 | 10.00 | 12.00 | 14.00 | 16.00 | 18.00 | 20.00 | |
| PARZIALI TERRENO | 2.00 | 2.00 | 2.00 | 2.00 | 2.00 | 2.00 | 2.00 | 2.00 | 2.00 | 2.00 | 2.00 | 2.00 | 2.00 | 2.00 | 2.00 | 2.00 | 2.00 | 2.00 | 2.00 | 2.00 | 2.00 | 2.00 |
| QUOTE TERRENO | 287.49 | 287.71 | 287.83 | 287.84 | 287.82 | 287.79 | 287.77 | 287.77 | 287.71 | 287.64 | 287.57 | 287.39 | 287.23 | 287.12 | 287.50 | 287.56 | 287.64 | 287.71 | 287.69 | 287.65 | 287.69 | 287.69 |
| PROGRESSIVE PROGETTO | | | | | | | | | | | 0.00 | | 3.50 | 4.00 | 4.00 | 5.50 | 6.12 | 6.62 | 7.12 | 7.62 | 8.49 | |
| PARZIALI PROGETTO | | | | | | | | | | | | 3.50 | 0.50 | 1.50 | 0.62 | 0.50 | 0.50 | 0.50 | 0.50 | 0.50 | 0.87 | |
| QUOTE PROGETTO | | | | | | | | | | | 287.59 | | 287.50 | 287.56 | 287.49 | 287.56 | 287.14 | 287.14 | 286.64 | 286.64 | 287.51 | |

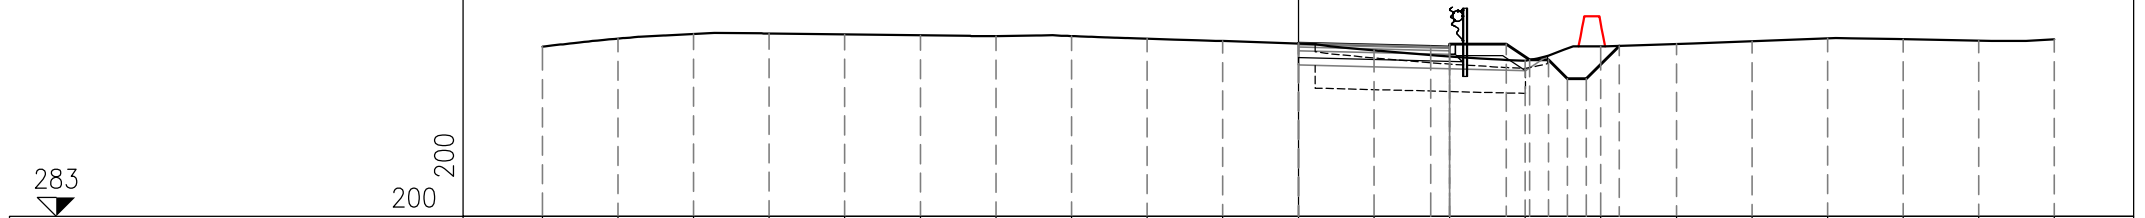


PROFILO RAMPA A

SEZIONE A-12

PROGRESSIVA 100.00

| | | | |
|---|--------------------|----------------|------|
| S | STERRO | m ² | 3.85 |
| A | BASE | m ² | 0.40 |
| B | MISTO CEMENTATO | m ² | 0.76 |
| C | FONDAZIONE | m ² | 1.39 |
| D | SCAVO FOSSO | m ² | 0.56 |
| a | USURA | m | 4.00 |
| b | BINDER | m | 4.00 |
| c | VEGETALE | m | 1.49 |
| d | COMPATTAMENTO | m | 6.01 |
| f | SCOTICO IN TRINCEA | m | 6.58 |
| h | BONIFICA | m | 5.58 |

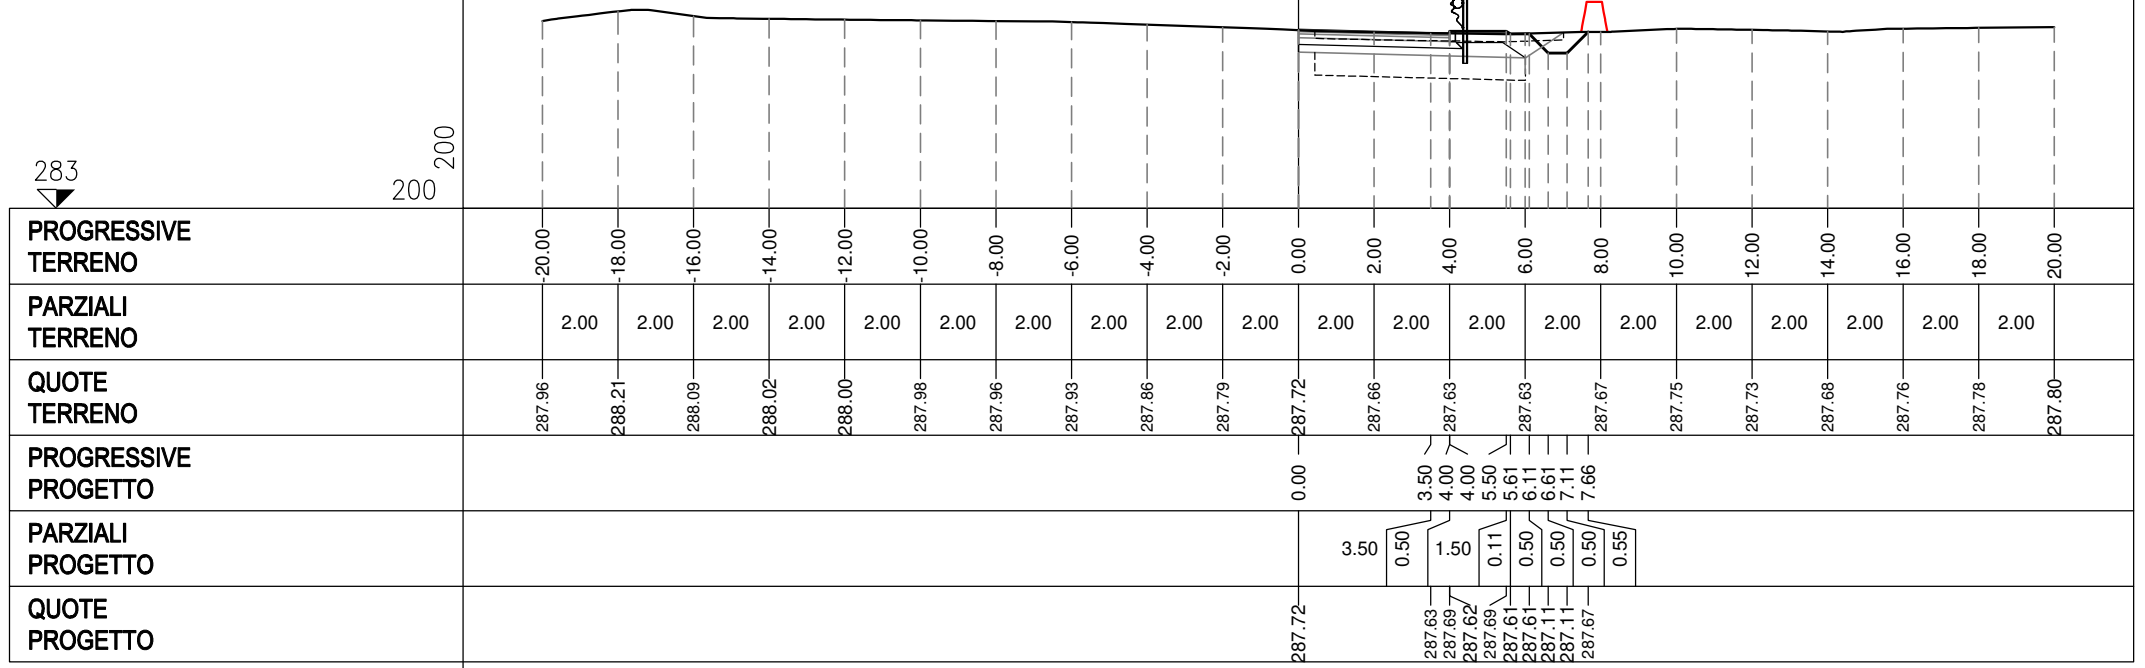


PROFILO RAMPA A

SEZIONE A-13

PROGRESSIVA 110.00

| | | | |
|---|--------------------|----------------|------|
| S | STERRO | m ² | 4.19 |
| A | BASE | m ² | 0.40 |
| B | MISTO CEMENTATO | m ² | 0.77 |
| C | FONDAZIONE | m ² | 1.39 |
| D | SCAVO FOSSO | m ² | 0.49 |
| a | USURA | m | 4.00 |
| b | BINDER | m | 4.00 |
| c | VEGETALE | m | 1.44 |
| d | COMPATTAMENTO | m | 6.01 |
| f | SCOTICO IN TRINCEA | m | 6.57 |
| h | BONIFICA | m | 5.60 |

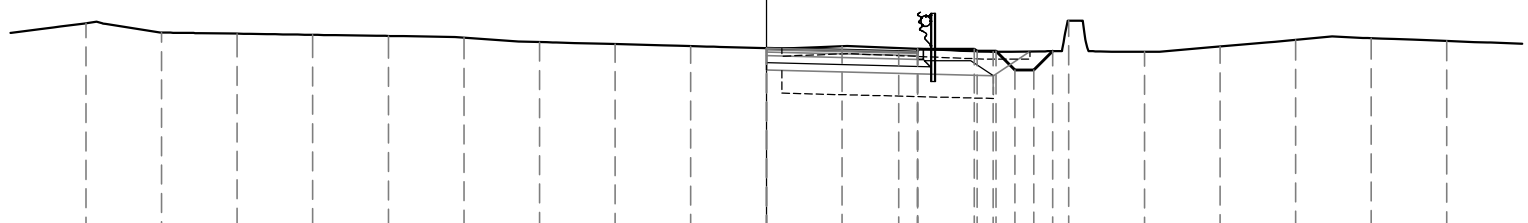

283

200
200

| | | | | | | | | | | | | | | | | | | | |
|-----------------------------|--------|--------|--------|--------|--------|--------|--------|--------|--------|--------|--------|--------|--------|--------|--------|--------|--------|--------|--------|
| PROGRESSIVE TERRENO | 18.00 | 16.00 | 14.00 | 12.00 | 10.00 | 8.00 | 6.00 | 4.00 | 2.00 | 0.00 | 2.00 | 4.00 | 6.00 | 8.00 | 10.00 | 12.00 | 14.00 | 16.00 | 18.00 |
| PARZIALI TERRENO | 2.00 | 2.00 | 2.00 | 2.00 | 2.00 | 2.00 | 2.00 | 2.00 | 2.00 | 2.00 | 2.00 | 2.00 | 2.00 | 2.00 | 2.00 | 2.00 | 2.00 | 2.00 | 2.00 |
| QUOTE TERRENO | 288.51 | 288.26 | 288.23 | 288.20 | 288.17 | 288.13 | 288.01 | 287.96 | 287.90 | 287.85 | 287.90 | 287.83 | 287.76 | 288.57 | 287.75 | 287.89 | 288.07 | 288.11 | 288.04 |
| PROGRESSIVE PROGETTO | | | | | | | | | | 0.00 | 3.50 | 4.00 | 5.50 | 6.07 | 7.07 | 7.57 | | | |
| PARZIALI PROGETTO | | | | | | | | | | | 3.50 | 0.50 | 1.50 | 0.07 | 0.50 | 0.50 | 0.50 | | |
| QUOTE PROGETTO | | | | | | | | | | 287.85 | 287.76 | 287.82 | 287.75 | 287.82 | 287.77 | 287.77 | 287.27 | 287.27 | 287.77 |

PROFILO RAMPA A

SEZIONE A-14


PROGRESSIVA 120.00

| | | | |
|---|--------------------|----------------|------|
| S | STERRO | m ² | 3.81 |
| A | BASE | m ² | 0.40 |
| B | MISTO CEMENTATO | m ² | 0.76 |
| C | FONDAZIONE | m ² | 1.24 |
| D | SCAVO FOSSO | m ² | 0.51 |
| a | USURA | m | 4.00 |
| b | BINDER | m | 4.00 |
| c | VEGETALE | m | 1.39 |
| d | COMPATTAMENTO | m | 5.03 |
| f | SCOTICO IN TRINCEA | m | 5.60 |
| h | BONIFICA | m | 4.55 |

283

200
200

| | | | | | | | | | | | | | | | | | | | | | |
|-----------------------------|--------|--------|--------|--------|--------|--------|--------|--------|--------|--------|--------|--------|--------|--------|--------|--------|--------|--------|--------|--------|--------|
| PROGRESSIVE TERRENO | 20.00 | 18.00 | 16.00 | 14.00 | 12.00 | 10.00 | 8.00 | 6.00 | 4.00 | 2.00 | 0.00 | 2.00 | 4.00 | 6.00 | 8.00 | 10.00 | 12.00 | 14.00 | 16.00 | 18.00 | 20.00 |
| PARZIALI TERRENO | 2.00 | 2.00 | 2.00 | 2.00 | 2.00 | 2.00 | 2.00 | 2.00 | 2.00 | 2.00 | 2.00 | 2.00 | 2.00 | 2.00 | 2.00 | 2.00 | 2.00 | 2.00 | 2.00 | 2.00 | 2.00 |
| QUOTE TERRENO | 288.45 | 288.86 | 288.47 | 288.43 | 288.39 | 288.35 | 288.30 | 288.19 | 288.13 | 288.07 | 288.01 | 288.09 | 288.03 | 288.00 | 288.07 | 287.92 | 287.97 | 288.08 | 288.16 | 288.15 | 288.14 |
| PROGRESSIVE PROGETTO | | | | | | | | | | | 0.00 | | 3.50 | 4.00 | 4.00 | 5.50 | 5.53 | 6.03 | 6.53 | 7.03 | 7.52 |
| PARZIALI PROGETTO | | | | | | | | | | | | 3.50 | 0.50 | 1.50 | 0.03 | 0.50 | 0.50 | 0.50 | 0.50 | 0.50 | 0.49 |
| QUOTE PROGETTO | | | | | | | | | | | 288.00 | | 287.91 | 287.97 | 287.90 | 287.97 | 287.99 | 287.99 | 287.49 | 287.49 | 287.99 |

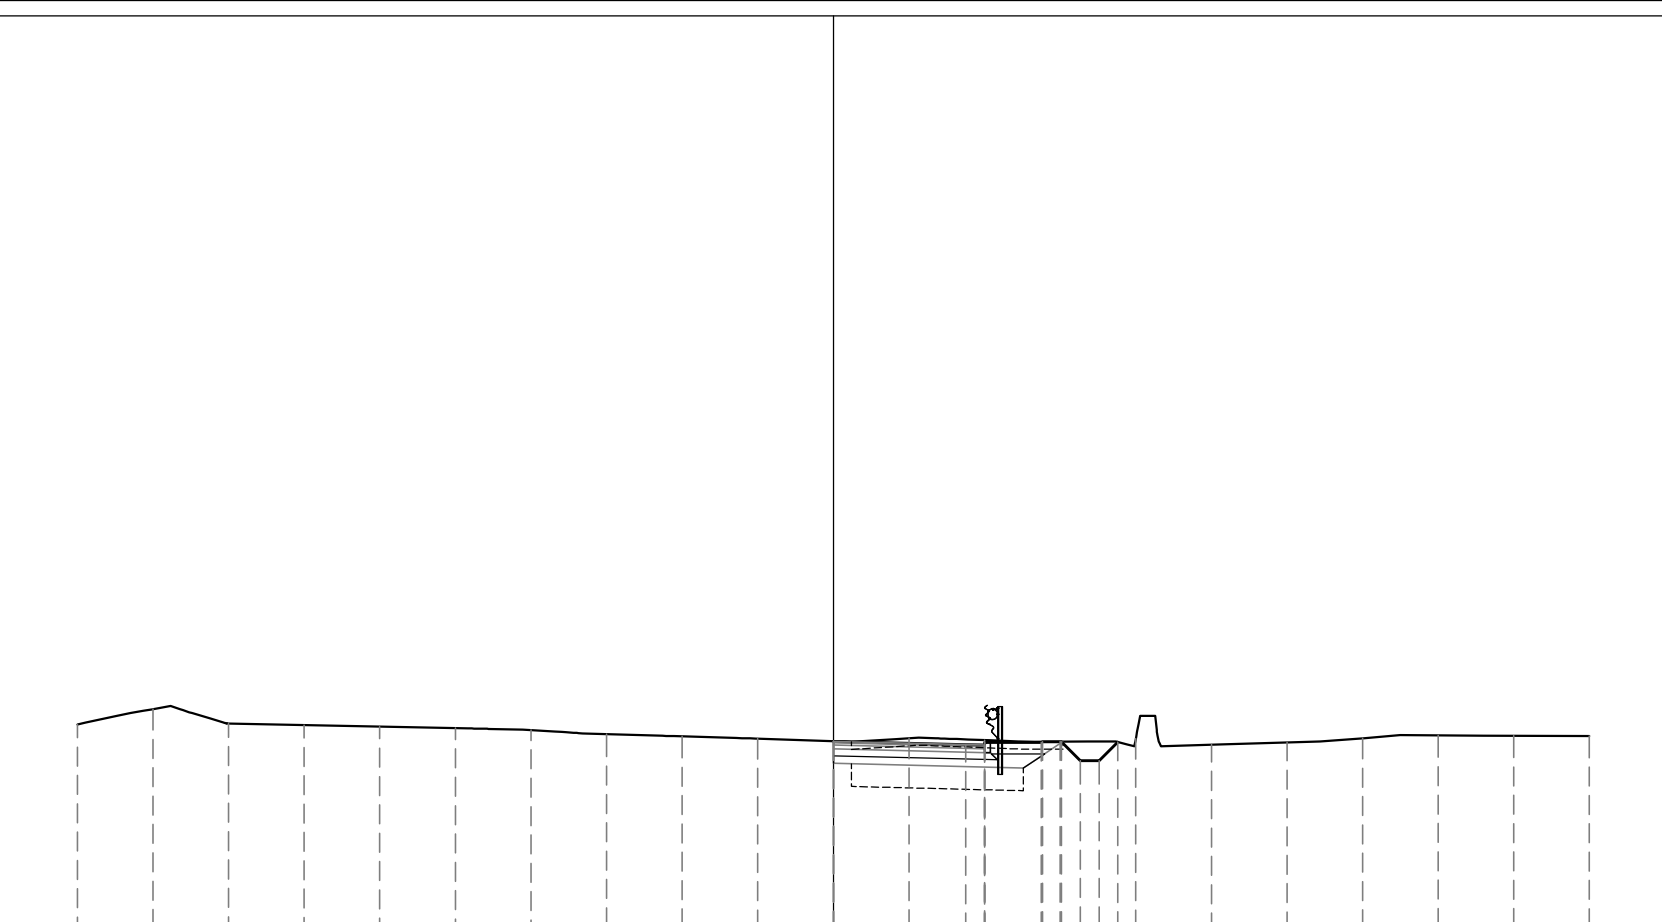


PROFILO RAMPA A

SEZIONE A-15

PROGRESSIVA 130.00

| | | | |
|---|--------------------|----------------|------|
| S | STERRO | m ² | 3.80 |
| A | BASE | m ² | 0.40 |
| B | MISTO CEMENTATO | m ² | 0.77 |
| C | FONDAZIONE | m ² | 1.24 |
| D | SCAVO FOSSO | m ² | 0.48 |
| a | USURA | m | 4.00 |
| b | BINDER | m | 4.00 |
| c | VEGETALE | m | 1.47 |
| d | COMPATTAMENTO | m | 5.03 |
| f | SCOTICO IN TRINCEA | m | 5.58 |
| h | BONIFICA | m | 4.43 |

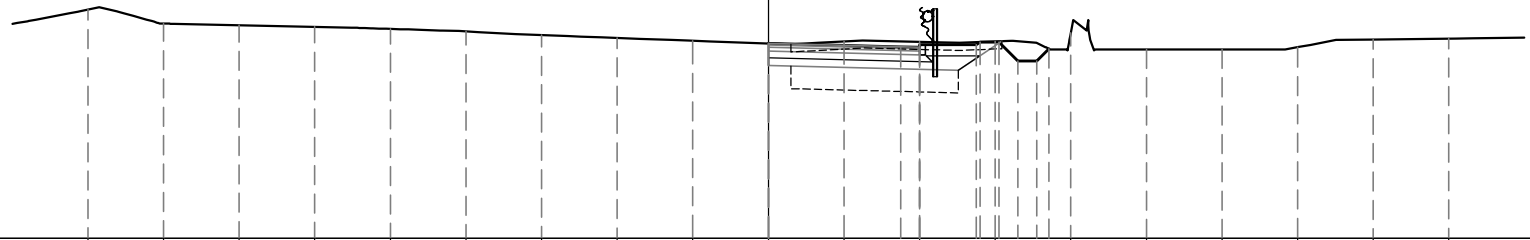

283

200
200

| | | | | | | | | | | | | | | | | | | | |
|-----------------------------|--------|--------|--------|--------|--------|--------|--------|--------|--------|--------|--------|--------|--------|--------|--------|--------|--------|--------|--------|
| PROGRESSIVE TERRENO | 18.00 | 16.00 | 14.00 | 12.00 | 10.00 | 8.00 | 6.00 | 4.00 | 2.00 | 0.00 | 2.00 | 4.00 | 6.00 | 8.00 | 10.00 | 12.00 | 14.00 | 16.00 | 18.00 |
| PARZIALI TERRENO | 2.00 | 2.00 | 2.00 | 2.00 | 2.00 | 2.00 | 2.00 | 2.00 | 2.00 | 2.00 | 2.00 | 2.00 | 2.00 | 2.00 | 2.00 | 2.00 | 2.00 | 2.00 | 2.00 |
| QUOTE TERRENO | 289.06 | 288.68 | 288.64 | 288.60 | 288.54 | 288.48 | 288.38 | 288.30 | 288.23 | 288.16 | 288.21 | 288.20 | 288.21 | 288.44 | 288.00 | 288.00 | 288.06 | 288.26 | 288.29 |
| PROGRESSIVE PROGETTO | | | | | | | | | | 0.00 | 3.50 | 4.00 | 5.50 | 5.60 | 6.10 | 6.60 | 7.10 | 7.42 | |
| PARZIALI PROGETTO | | | | | | | | | | | 3.50 | 0.50 | 1.50 | 0.10 | 0.50 | 0.50 | 0.50 | 0.50 | 0.32 |
| QUOTE PROGETTO | | | | | | | | | | 288.16 | 288.07 | 288.13 | 288.06 | 288.13 | 288.20 | 287.70 | 287.70 | 288.01 | |

PROFILO RAMPA A

SEZIONE A-16

PROGRESSIVA 140.00

| | | | |
|---|--------------------|----------------|------|
| S | STERRO | m ² | 4.42 |
| A | BASE | m ² | 0.40 |
| B | MISTO CEMENTATO | m ² | 0.76 |
| C | FONDAZIONE | m ² | 1.39 |
| D | SCAVO FOSSO | m ² | 0.61 |
| a | USURA | m | 4.00 |
| b | BINDER | m | 4.00 |
| c | VEGETALE | m | 1.39 |
| d | COMPATTAMENTO | m | 6.01 |
| f | SCOTICO IN TRINCEA | m | 6.41 |
| h | BONIFICA | m | 5.34 |



| | | | | | | | | | | | | | | | | | | | | | |
|-----------------------------|--------|--------|--------|--------|--------|--------|--------|--------|--------|--------|--------|--------|--------|--------|--------|--------|--------|--------|--------|--------|--------|
| PROGRESSIVE TERRENO | 20.00 | 18.00 | 16.00 | 14.00 | 12.00 | 10.00 | 8.00 | 6.00 | 4.00 | 2.00 | 0.00 | 2.00 | 4.00 | 6.00 | 8.00 | 10.00 | 12.00 | 14.00 | 16.00 | 18.00 | 20.00 |
| PARZIALI TERRENO | 2.00 | 2.00 | 2.00 | 2.00 | 2.00 | 2.00 | 2.00 | 2.00 | 2.00 | 2.00 | 2.00 | 2.00 | 2.00 | 2.00 | 2.00 | 2.00 | 2.00 | 2.00 | 2.00 | 2.00 | 2.00 |
| QUOTE TERRENO | 288.63 | 289.22 | 288.93 | 288.85 | 288.80 | 288.75 | 288.68 | 288.56 | 288.47 | 288.38 | 288.29 | 288.34 | 288.31 | 288.36 | 288.64 | 288.02 | 287.99 | 287.98 | 288.09 | 288.23 | 288.35 |
| PROGRESSIVE PROGETTO | | | | | | | | | | | 0.00 | | 3.50 | 4.00 | 5.50 | 6.03 | 7.03 | 7.41 | | | |
| PARZIALI PROGETTO | | | | | | | | | | | | 3.50 | 0.50 | 1.50 | 0.03 | 0.50 | 0.50 | 0.50 | 0.50 | 0.38 | |
| QUOTE PROGETTO | | | | | | | | | | | 288.30 | 288.21 | 288.27 | 288.20 | 288.27 | 288.25 | 287.75 | 288.13 | | | |

PROFILO RAMPA A

SEZIONE A-17

PROGRESSIVA 150.32

| | | | |
|---|--------------------|----------------|------|
| S | STERRO | m ² | 3.57 |
| A | BASE | m ² | 0.40 |
| B | MISTO CEMENTATO | m ² | 0.77 |
| C | FONDAZIONE | m ² | 1.39 |
| D | SCAVO FOSSO | m ² | 0.51 |
| a | USURA | m | 4.00 |
| b | BINDER | m | 4.00 |
| c | VEGETALE | m | 1.74 |
| d | COMPATTAMENTO | m | 6.01 |
| f | SCOTICO IN TRINCEA | m | 6.01 |
| h | BONIFICA | m | 5.26 |

284

200
200

PROGRESSIVE
TERRENO

20.00 18.00 16.00 14.00 12.00 10.00 8.00 6.00 4.00 2.00 0.00 2.00 4.00 6.00 8.00 10.00 12.00 14.00 16.00 18.00 20.00

PARZIALI
TERRENO

2.00 2.00 2.00 2.00 2.00 2.00 2.00 2.00 2.00 2.00 2.00 2.00 2.00 2.00 2.00 2.00 2.00 2.00 2.00 2.00

QUOTE
TERRENO

288.79 289.46 289.08 289.02 288.98 288.93 288.85 288.66 288.58 288.51 288.43 288.43 288.29 288.17 288.18 288.15 288.13 288.12 288.09 288.05 288.06

PROGRESSIVE
PROGETTO


0.00 3.50 4.00 4.00 5.50 5.82 6.32 6.82 7.32 7.82

PARZIALI
PROGETTO

3.50 0.50 1.50 0.32 0.50 0.50 0.50 0.50

QUOTE
PROGETTO

288.43 288.34 288.40 288.33 288.40 288.18 287.68 287.68 288.18

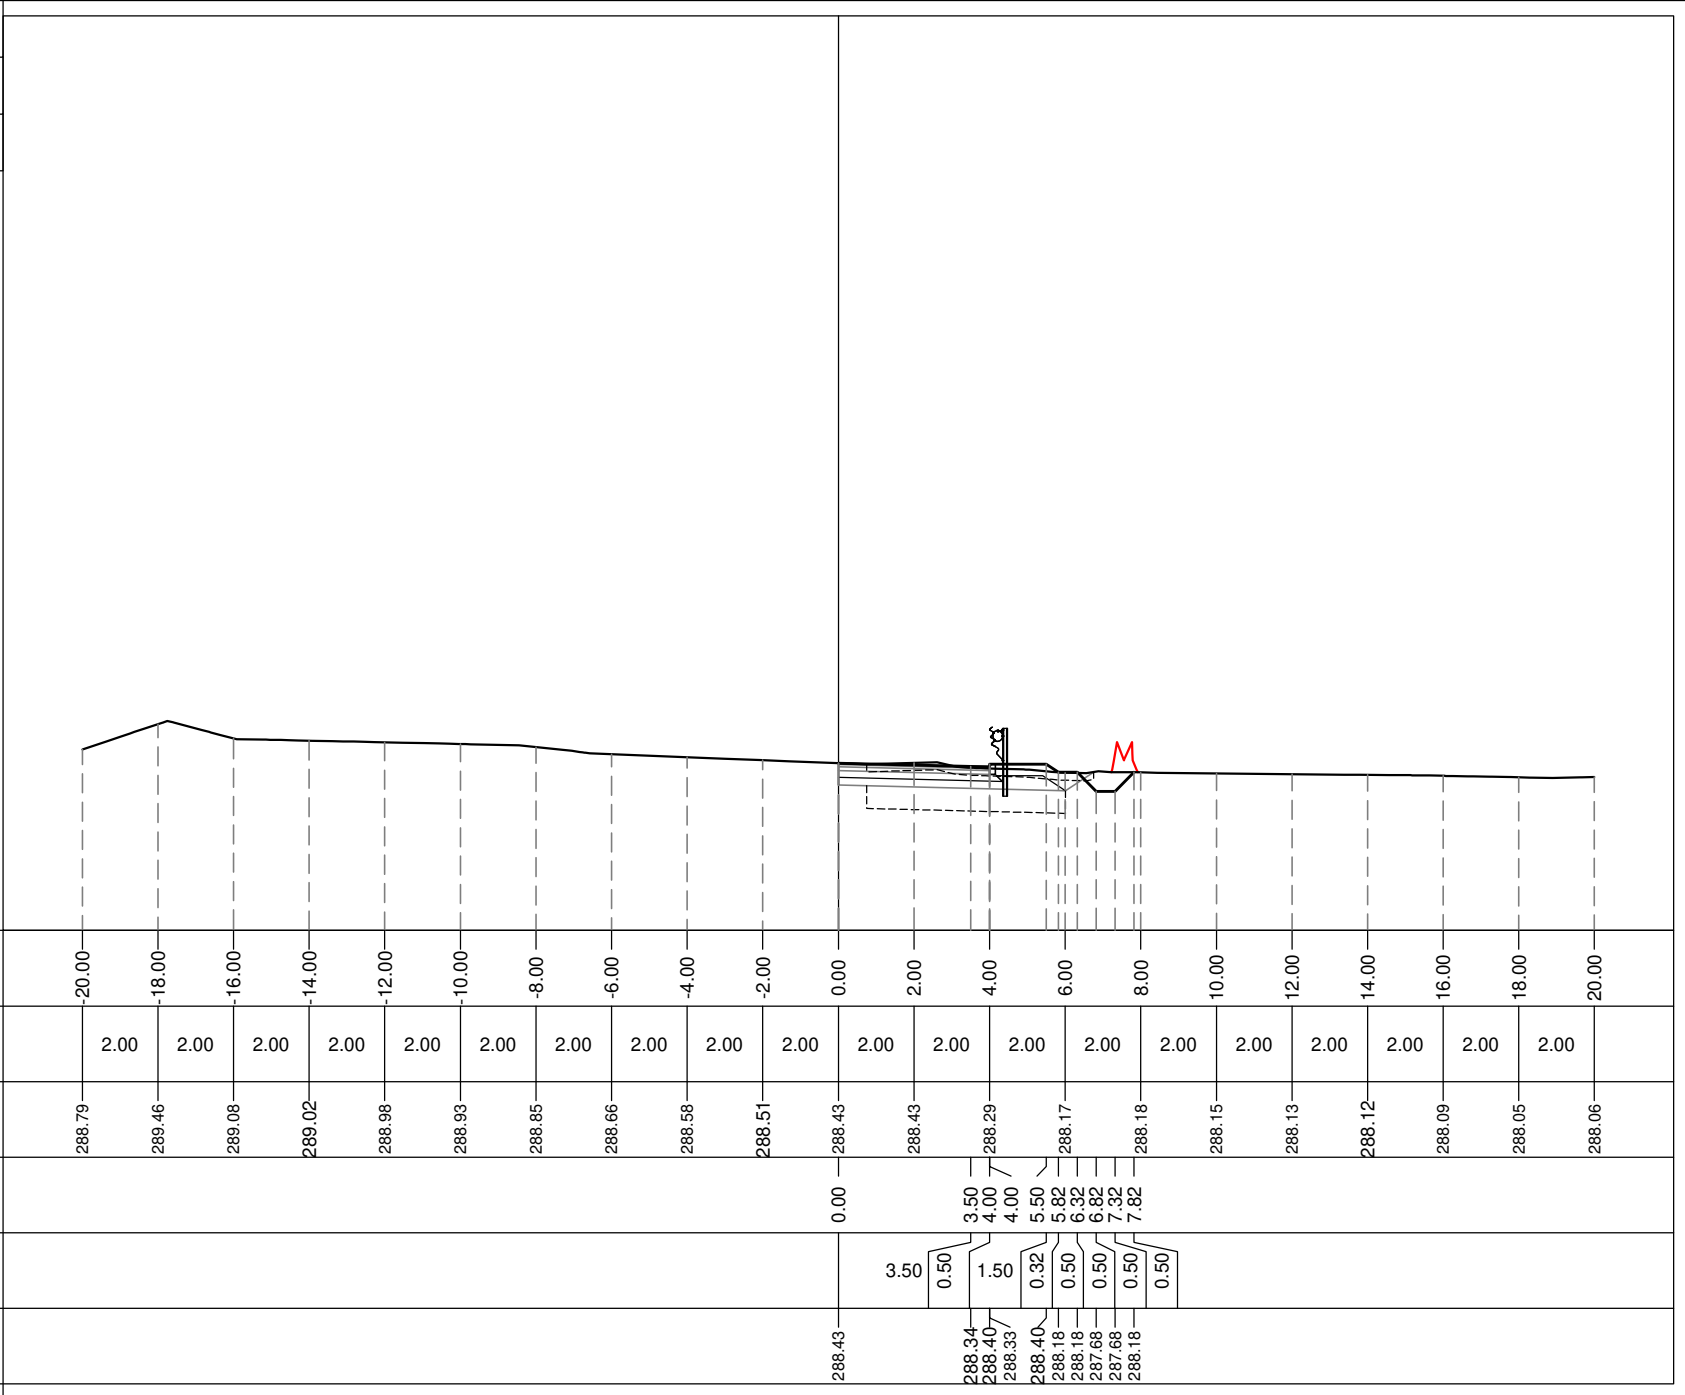

PROFILO RAMPA A


SEZIONE A-18

PROGRESSIVA 160.00

| | | | |
|---|--------------------|----------------|------|
| S | STERRO | m ² | 4.17 |
| A | BASE | m ² | 0.41 |
| B | MISTO CEMENTATO | m ² | 0.73 |
| C | FONDAZIONE | m ² | 1.02 |
| a | USURA | m | 4.04 |
| b | BINDER | m | 4.04 |
| c | VEGETALE | m | 1.31 |
| d | COMPATTAMENTO | m | 5.04 |
| f | SCOTICO IN TRINCEA | m | 5.95 |
| h | BONIFICA | m | 4.42 |

284

 200 200

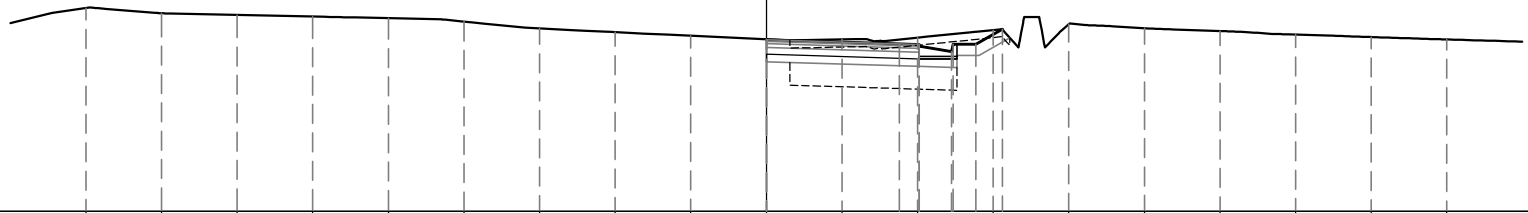

| | | | | | | | | | | | | | | | | | | | |
|-----------------------------|--------|--------|--------|--------|--------|--------|--------|--------|--------|--------|--------|--------|--------|--------|--------|--------|--------|--------|--------|
| PROGRESSIVE TERRENO | 18.00 | 16.00 | 14.00 | 12.00 | 10.00 | 8.00 | 6.00 | 4.00 | 2.00 | 0.00 | 2.00 | 4.00 | 6.00 | 8.00 | 10.00 | 12.00 | 14.00 | 16.00 | 18.00 |
| PARZIALI TERRENO | | 2.00 | 2.00 | 2.00 | 2.00 | 2.00 | 2.00 | 2.00 | 2.00 | 2.00 | 2.00 | 2.00 | 2.00 | 2.00 | 2.00 | 2.00 | 2.00 | 2.00 | 2.00 |
| QUOTE TERRENO | 289.38 | 289.24 | 289.20 | 289.16 | 289.11 | 289.02 | 288.84 | 288.74 | 288.65 | 288.55 | 288.55 | 288.60 | 288.80 | 288.96 | 288.85 | 288.77 | 288.68 | 288.61 | 288.55 |
| PROGRESSIVE PROGETTO | | | | | | | | | | 0.00 | | 3.52 | 4.04 | 4.89 | 4.94 | 5.54 | 6.24 | | |
| PARZIALI PROGETTO | | | | | | | | | | | 3.52 | 0.52 | 0.85 | 0.05 | 0.60 | 0.70 | | | |
| QUOTE PROGETTO | | | | | | | | | | 288.54 | | 288.43 | 288.37 | 288.41 | 288.22 | 288.42 | 288.42 | 288.42 | 288.83 |

PROFILO RAMPA A

SEZIONE A-19


PROGRESSIVA 170.00

| | | | |
|---|--------------------|----------------|------|
| S | STERRO | m ² | 5.81 |
| A | BASE | m ² | 0.42 |
| B | MISTO CEMENTATO | m ² | 0.75 |
| C | FONDAZIONE | m ² | 1.05 |
| a | USURA | m | 4.17 |
| b | BINDER | m | 4.17 |
| c | VEGETALE | m | 1.49 |
| d | COMPATTAMENTO | m | 5.17 |
| f | SCOTICO IN TRINCEA | m | 7.24 |
| h | BONIFICA | m | 5.02 |

284

200
200

| | | | | | | | | | | | | | | | | | | | | | | |
|-----------------------------|--------|--------|--------|--------|--------|--------|--------|--------|--------|--------|--------|--------|--------|--------|--------|--------|--------|--------|--------|--------|--------|--|
| PROGRESSIVE TERRENO | 20.00 | 18.00 | 16.00 | 14.00 | 12.00 | 10.00 | 8.00 | 6.00 | 4.00 | 2.00 | 0.00 | 2.00 | 4.00 | 6.00 | 8.00 | 10.00 | 12.00 | 14.00 | 16.00 | 18.00 | 20.00 | |
| PARZIALI TERRENO | 2.00 | 2.00 | 2.00 | 2.00 | 2.00 | 2.00 | 2.00 | 2.00 | 2.00 | 2.00 | 2.00 | 2.00 | 2.00 | 2.00 | 2.00 | 2.00 | 2.00 | 2.00 | 2.00 | 2.00 | 2.00 | |
| QUOTE TERRENO | 289.45 | 289.68 | 289.45 | 289.40 | 289.35 | 289.29 | 289.18 | 289.03 | 288.90 | 288.78 | 288.66 | 288.81 | 289.03 | 289.30 | 289.27 | 289.30 | 289.23 | 289.14 | 289.04 | 288.94 | 288.84 | |
| PROGRESSIVE PROGETTO | | | | | | | | | | | 0.00 | | 3.59 | 4.17 | 5.02 | 5.67 | 6.53 | | | | | |
| PARZIALI PROGETTO | | | | | | | | | | | | 3.59 | 0.58 | 0.85 | 0.05 | 0.60 | 0.86 | | | | | |
| QUOTE PROGETTO | | | | | | | | | | | 288.66 | 288.53 | 288.46 | 288.50 | 288.31 | 288.51 | 288.51 | 289.00 | | | | |

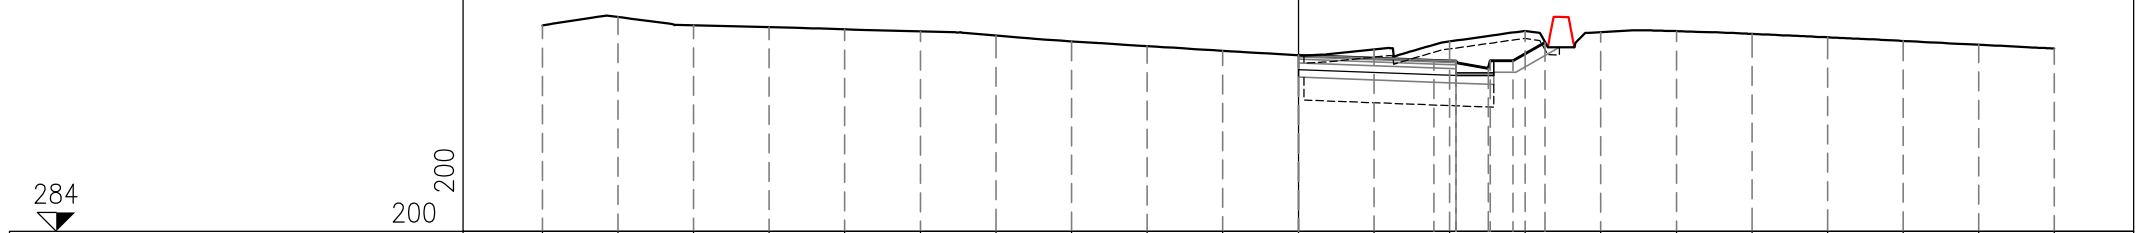

PROFILO RAMPA A


SEZIONE A-20

PROGRESSIVA 180.00

| | | | |
|---|--------------------|----------------|------|
| S | STERRO | m ² | 9.32 |
| A | BASE | m ² | 0.43 |
| B | MISTO CEMENTATO | m ² | 0.79 |
| C | FONDAZIONE | m ² | 1.10 |
| a | USURA | m | 4.38 |
| b | BINDER | m | 4.38 |
| c | VEGETALE | m | 3.04 |
| d | COMPATTAMENTO | m | 5.38 |
| f | SCOTICO IN TRINCEA | m | 9.33 |

284

 200 200

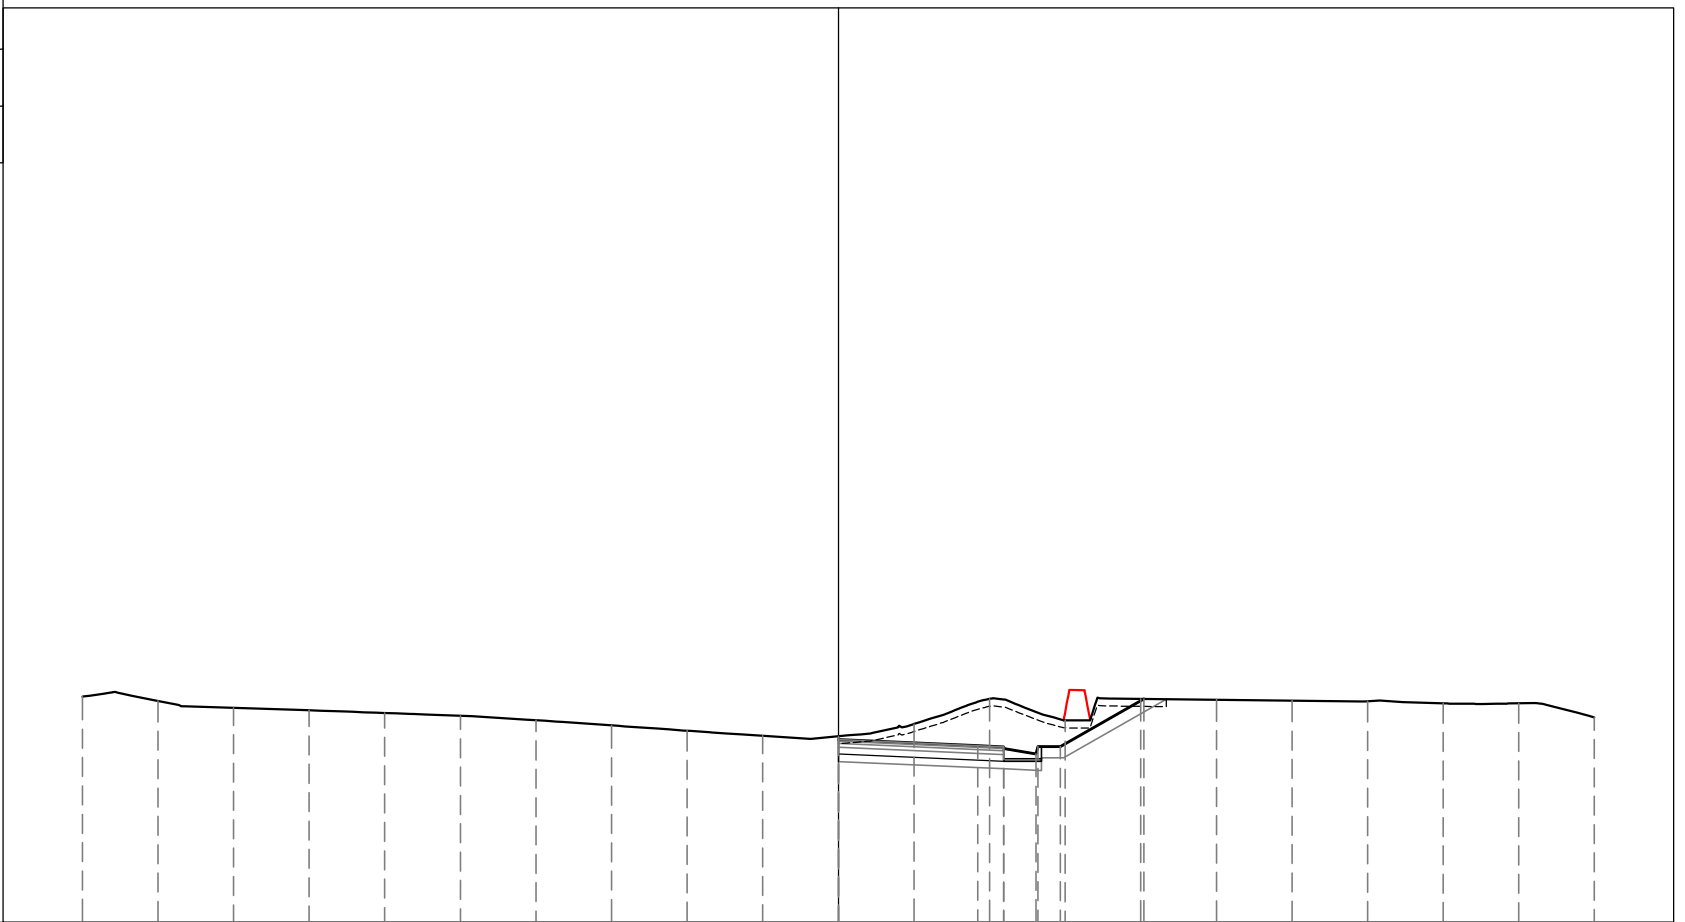


| | | | | | | | | | | | | | | | | | | | | | | |
|-----------------------------|--------|--------|--------|--------|--------|--------|--------|--------|--------|--------|--------|--------|--------|--------|--------|--------|--------|--------|--------|--------|--------|--------|
| PROGRESSIVE TERRENO | 20.00 | 18.00 | 16.00 | 14.00 | 12.00 | 10.00 | 8.00 | 6.00 | 4.00 | 2.00 | 0.00 | 2.00 | 4.00 | 6.00 | 8.00 | 10.00 | 12.00 | 14.00 | 16.00 | 18.00 | 20.00 | |
| PARZIALI TERRENO | 2.00 | 2.00 | 2.00 | 2.00 | 2.00 | 2.00 | 2.00 | 2.00 | 2.00 | 2.00 | 2.00 | 2.00 | 2.00 | 2.00 | 2.00 | 2.00 | 2.00 | 2.00 | 2.00 | 2.00 | 2.00 | |
| QUOTE TERRENO | 289.97 | 289.86 | 289.68 | 289.61 | 289.54 | 289.47 | 289.35 | 289.21 | 289.07 | 288.94 | 288.92 | 289.25 | 289.92 | 289.35 | 289.92 | 289.89 | 289.87 | 289.85 | 289.80 | 289.80 | 289.43 | |
| PROGRESSIVE PROGETTO | | | | | | | | | | | 0.00 | | 3.69 | 4.38 | 4.38 | 5.23 | 5.28 | 5.88 | | | | |
| PARZIALI PROGETTO | | | | | | | | | | | | 3.69 | 0.69 | 0.85 | 0.05 | 0.60 | 2.20 | | | | | |
| QUOTE PROGETTO | | | | | | | | | | | 288.84 | | 288.67 | 288.60 | 288.64 | 288.45 | 288.65 | 288.65 | | | | 289.92 |

PROFILO RAMPA A

SEZIONE A-21

PROGRESSIVA 190.00

| | | | |
|---|--------------------|----------------|-------|
| S | STERRO | m ² | 10.33 |
| A | BASE | m ² | 0.46 |
| B | MISTO CEMENTATO | m ² | 0.83 |
| C | FONDAZIONE | m ² | 1.15 |
| a | USURA | m | 4.60 |
| b | BINDER | m | 4.60 |
| c | VEGETALE | m | 2.64 |
| d | COMPATTAMENTO | m | 5.59 |
| f | SCOTICO IN TRINCEA | m | 8.86 |

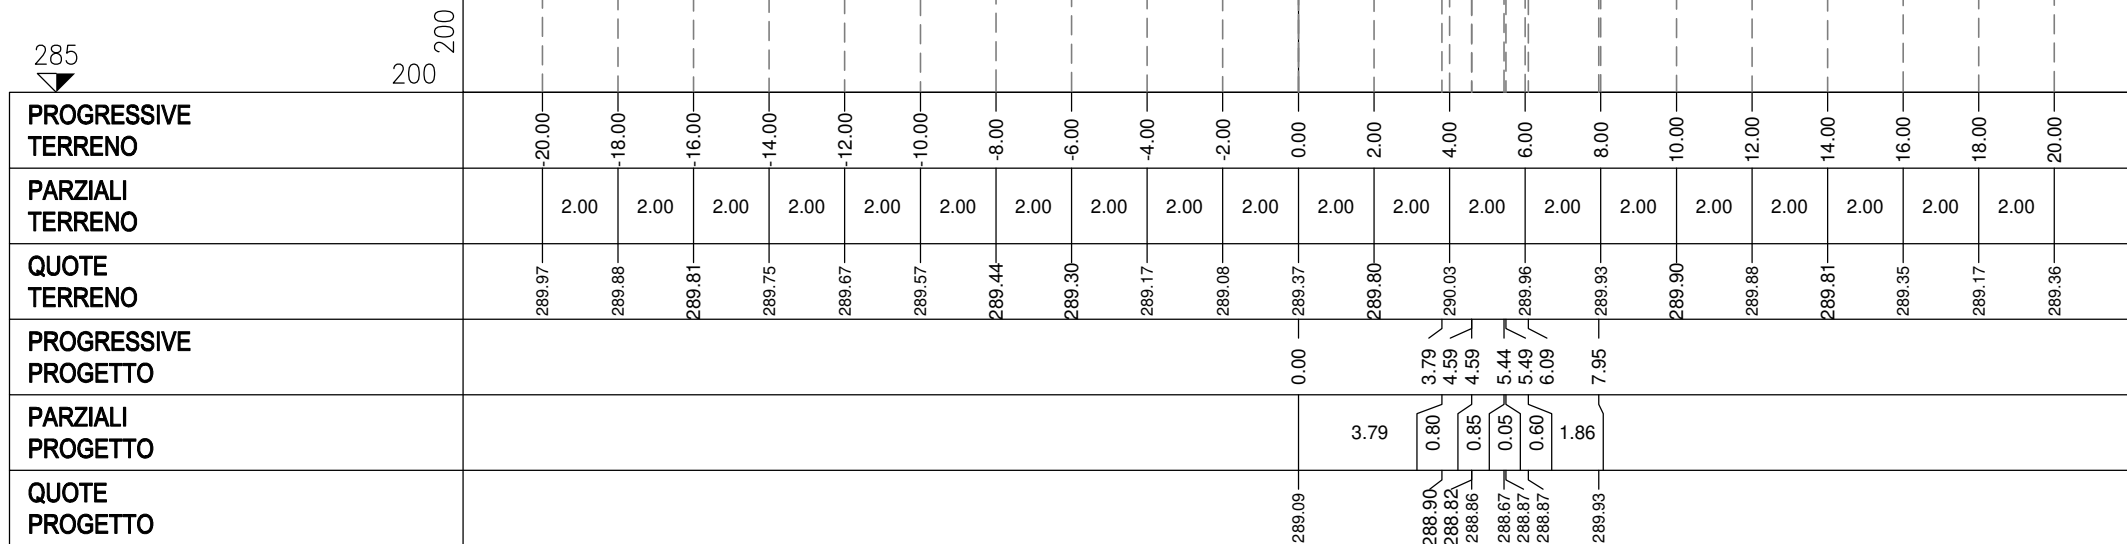


PROFILO RAMPA A

SEZIONE A-22

PROGRESSIVA 193.59

| | | | |
|---|--------------------|----------------|-------|
| S | STERRO | m ² | 12.12 |
| A | BASE | m ² | 0.55 |
| C | FONDAZIONE | m ² | 1.36 |
| a | USURA | m | 5.50 |
| b | BINDER | m | 5.50 |
| c | VEGETALE | m | 4.13 |
| d | COMPATTAMENTO | m | 8.64 |
| f | SCOTICO IN TRINCEA | m | 12.04 |

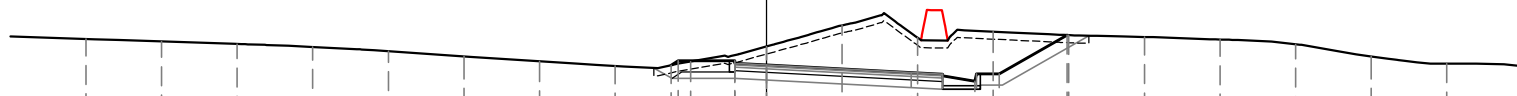

285

200
200

| | | | | | | | | | | | | | | | | | | | | |
|-----------------------------|--------|--------|--------|--------|--------|--------|--------|--------|--------|--------|--------|--------|--------|--------|--------|--------|--------|--------|--------|------|
| PROGRESSIVE TERRENO | 18.00 | 16.00 | 14.00 | 12.00 | 10.00 | 8.00 | 6.00 | 4.00 | 2.00 | 0.00 | 2.00 | 4.00 | 6.00 | 8.00 | 10.00 | 12.00 | 14.00 | 16.00 | 18.00 | |
| PARZIALI TERRENO | 2.00 | 2.00 | 2.00 | 2.00 | 2.00 | 2.00 | 2.00 | 2.00 | 2.00 | 2.00 | 2.00 | 2.00 | 2.00 | 2.00 | 2.00 | 2.00 | 2.00 | 2.00 | 2.00 | |
| QUOTE TERRENO | 289.91 | 289.84 | 289.77 | 289.70 | 289.58 | 289.45 | 289.32 | 289.19 | 289.31 | 289.71 | 290.27 | 289.94 | 290.10 | 290.01 | 289.96 | 289.89 | 289.77 | 289.45 | 289.25 | |
| PROGRESSIVE PROGETTO | | | | | | | | | -2.52 | -2.33 | -0.83 | -0.83 | 0.00 | 3.83 | 4.66 | 4.66 | 5.51 | 5.56 | 6.16 | 7.95 |
| PARZIALI PROGETTO | | | | | | | | | 0.19 | 1.50 | 0.83 | 3.83 | 0.83 | 0.85 | 0.05 | 0.60 | 1.79 | | | |
| QUOTE PROGETTO | 289.21 | 289.33 | 289.26 | 289.33 | 289.22 | | | | 289.02 | 288.94 | 288.98 | 288.79 | 288.99 | 288.99 | 290.01 | | | | | |

PROFILO RAMPA A


SEZIONE A-25

PROGRESSIVA 220.00

| | | | |
|---|--------------------|----------------|-------|
| S | STERRO | m ² | 13.34 |
| A | BASE | m ² | 0.67 |
| C | FONDAZIONE | m ² | 1.33 |
| a | USURA | m | 6.67 |
| b | BINDER | m | 6.67 |
| c | VEGETALE | m | 4.09 |
| d | COMPATTAMENTO | m | 8.65 |
| f | SCOTICO IN TRINCEA | m | 13.59 |

285

200 200

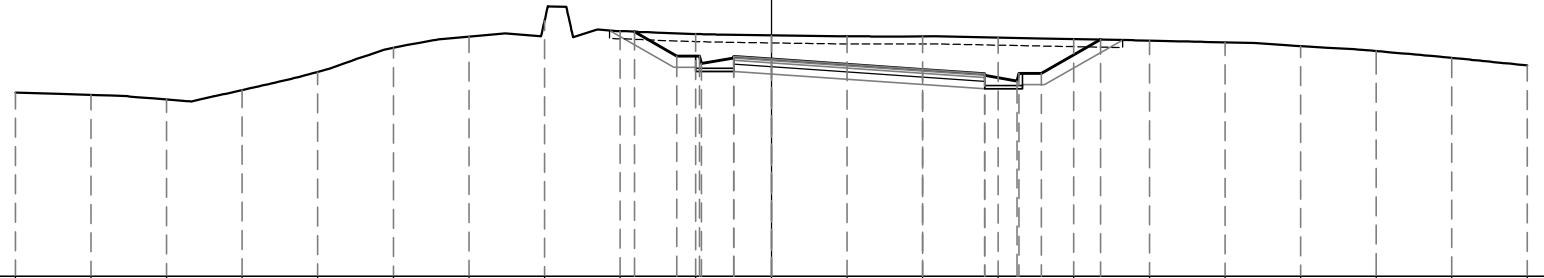


| | | | | | | | | | | | | | | | | | | | | | | |
|-----------------------------|--------|--------|--------|--------|--------|--------|--------|--------|--------|--------|--------|--------|--------|--------|--------|--------|--------|--------|--------|--------|--------|--|
| PROGRESSIVE TERRENO | 20.00 | 18.00 | 16.00 | 14.00 | 12.00 | 10.00 | 8.00 | 6.00 | 4.00 | 2.00 | 0.00 | 2.00 | 4.00 | 6.00 | 8.00 | 10.00 | 12.00 | 14.00 | 16.00 | 18.00 | 20.00 | |
| PARZIALI TERRENO | 2.00 | 2.00 | 2.00 | 2.00 | 2.00 | 2.00 | 2.00 | 2.00 | 2.00 | 2.00 | 2.00 | 2.00 | 2.00 | 2.00 | 2.00 | 2.00 | 2.00 | 2.00 | 2.00 | 2.00 | 2.00 | |
| QUOTE TERRENO | 289.87 | 289.81 | 289.68 | 289.93 | 290.41 | 291.05 | 291.34 | 291.76 | 291.49 | 291.41 | 291.38 | 291.35 | 291.35 | 291.32 | 291.28 | 291.24 | 291.19 | 291.09 | 290.96 | 290.78 | 290.58 | |
| PROGRESSIVE PROGETTO | | | | | | | | | -3.62 | -2.50 | -1.90 | -1.85 | -1.00 | -1.00 | 0.00 | | | | | | | |
| PARZIALI PROGETTO | | | | | | | | | 1.12 | 0.60 | 0.05 | 0.85 | 1.00 | 4.00 | 1.65 | 0.85 | 0.05 | 0.60 | 1.56 | | | |
| QUOTE PROGETTO | | | | | | | | | 291.47 | 290.83 | 290.83 | 290.63 | 290.82 | 290.78 | 290.75 | | | | | | | |

PROFILO RAMPA A

SEZIONE A-26

PROGRESSIVA 221.45

| | | | |
|---|--------------------|----------------|-------|
| S | STERRO | m ² | 12.52 |
| A | BASE | m ² | 0.67 |
| C | FONDAZIONE | m ² | 1.33 |
| a | USURA | m | 6.70 |
| b | BINDER | m | 6.70 |
| c | VEGETALE | m | 3.84 |
| d | COMPATTAMENTO | m | 8.68 |
| f | SCOTICO IN TRINCEA | m | 13.40 |

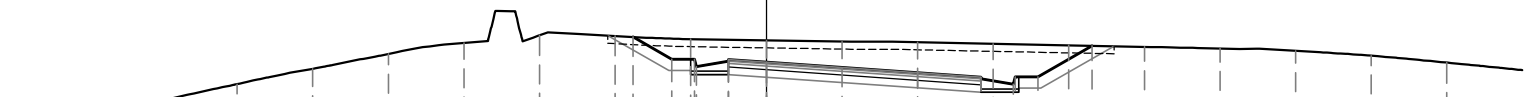

285

200
200


| | | | | | | | | | | | | | | | | | | | | | |
|-----------------------------|--------|--------|--------|--------|--------|--------|--------|--------|--------|--------|--------|--------|--------|--------|--------|--------|--------|--------|--------|--------|--------|
| PROGRESSIVE TERRENO | 18.00 | 16.00 | 14.00 | 12.00 | 10.00 | 8.00 | 6.00 | 4.00 | 2.00 | 0.00 | 2.00 | 4.00 | 6.00 | 8.00 | 10.00 | 12.00 | 14.00 | 16.00 | 18.00 | | |
| PARZIALI TERRENO | 2.00 | 2.00 | 2.00 | 2.00 | 2.00 | 2.00 | 2.00 | 2.00 | 2.00 | 2.00 | 2.00 | 2.00 | 2.00 | 2.00 | 2.00 | 2.00 | 2.00 | 2.00 | 2.00 | | |
| QUOTE TERRENO | 289.78 | 289.83 | 290.27 | 290.68 | 291.07 | 291.36 | 291.56 | 291.55 | 291.46 | 291.43 | 291.40 | 291.38 | 291.34 | 291.30 | 291.26 | 291.21 | 291.15 | 291.03 | 290.84 | | |
| PROGRESSIVE PROGETTO | | | | | | | | -3.52 | -2.50 | -1.90 | -1.85 | -1.00 | -1.00 | 0.00 | 4.00 | 5.68 | 5.68 | 6.53 | 6.58 | 7.18 | 8.62 |
| PARZIALI PROGETTO | | | | | | | | 1.02 | 0.60 | 0.05 | 0.85 | 1.00 | 4.00 | 1.68 | 0.85 | 0.05 | 0.60 | 1.44 | | | |
| QUOTE PROGETTO | | | | | | | | 291.52 | 290.93 | 290.93 | 290.73 | 290.92 | 290.88 | 290.85 | 290.57 | 290.42 | 290.46 | 290.27 | 290.47 | 290.47 | 291.29 |

PROFILO RAMPA A

SEZIONE A-27

PROGRESSIVA 230.00

| | | | |
|---|--------------------|----------------|-------|
| S | STERRO | m ² | 6.93 |
| A | BASE | m ² | 0.68 |
| C | FONDAZIONE | m ² | 1.36 |
| D | SCAVO FOSSO | m ² | 0.54 |
| a | USURA | m | 6.81 |
| b | BINDER | m | 6.81 |
| c | VEGETALE | m | 1.95 |
| d | COMPATTAMENTO | m | 8.79 |
| f | SCOTICO IN TRINCEA | m | 11.81 |
| h | BONIFICA | m | 6.81 |

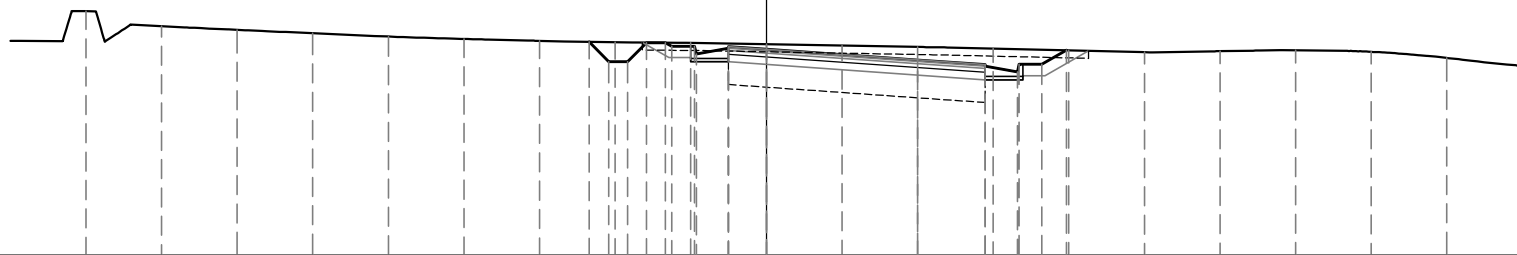

200
200


| | | | | | | | | | | | | | | | | | | | | |
|-----------------------------|--------|--------|--------|--------|--------|--------|--------|--------|--------|--------|--------|--------|--------|--------|--------|--------|--------|--------|--------|------|
| PROGRESSIVE TERRENO | 18.00 | 16.00 | 14.00 | 12.00 | 10.00 | 8.00 | 6.00 | 4.00 | 2.00 | 0.00 | 2.00 | 4.00 | 6.00 | 8.00 | 10.00 | 12.00 | 14.00 | 16.00 | 18.00 | |
| PARZIALI TERRENO | | 2.00 | 2.00 | 2.00 | 2.00 | 2.00 | 2.00 | 2.00 | 2.00 | 2.00 | 2.00 | 2.00 | 2.00 | 2.00 | 2.00 | 2.00 | 2.00 | 2.00 | 2.00 | 2.00 |
| QUOTE TERRENO | 292.46 | 292.06 | 291.97 | 291.88 | 291.79 | 291.73 | 291.68 | 291.64 | 291.62 | 291.59 | 291.55 | 291.52 | 291.47 | 291.43 | 291.38 | 291.40 | 291.43 | 291.39 | 291.23 | |
| PROGRESSIVE PROGETTO | | | | | | | | -4.69 | -4.17 | -3.67 | -3.17 | -2.67 | -2.50 | -1.90 | -1.85 | -1.00 | -1.00 | 0.00 | | |
| PARZIALI PROGETTO | | | | | | | | 0.52 | 0.50 | 0.50 | 0.50 | 0.17 | 0.60 | 0.05 | 0.85 | 1.00 | 4.00 | | | |
| QUOTE PROGETTO | | | | | | | | 291.65 | 291.13 | 291.13 | 291.63 | 291.63 | 291.53 | 291.33 | 291.52 | 291.48 | 291.45 | | | |

PROFILO RAMPA A

SEZIONE A-28

PROGRESSIVA 240.00

| | | | |
|---|---------------------|----------------|-------|
| S | STERRO | m ² | 0.58 |
| R | RIPORTO | m ² | 1.00 |
| A | BASE | m ² | 0.71 |
| C | FONDAZIONE | m ² | 1.94 |
| D | SCAVO FOSSO | m ² | 0.53 |
| a | USURA | m | 7.07 |
| b | BINDER | m | 7.07 |
| c | VEGETALE | m | 4.69 |
| d | COMPATTAMENTO | m | 4.79 |
| f | SCOTICO IN TRINCEA | m | 5.00 |
| g | SCOTICO IN RILEVATO | m | 6.00 |
| h | BONIFICA | m | 11.00 |

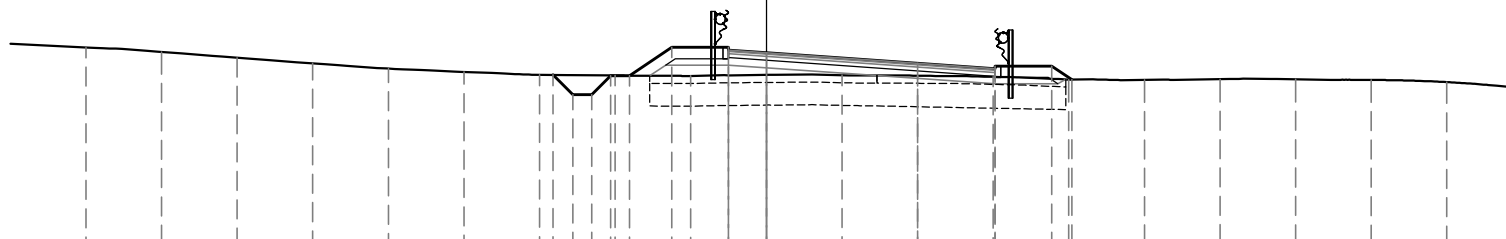

287

200
200


| | | | | | | | | | | | | | | | | | | | | | |
|-----------------------------|--------|--------|--------|--------|--------|--------|--------|--------|--------|--------|--------|--------|--------|--------|--------|--------|--------|--------|--------|--------|--|
| PROGRESSIVE TERRENO | 18.00 | 16.00 | 14.00 | 12.00 | 10.00 | 8.00 | 6.00 | 4.00 | 2.00 | 0.00 | 2.00 | 4.00 | 6.00 | 8.00 | 10.00 | 12.00 | 14.00 | 16.00 | 18.00 | | |
| PARZIALI TERRENO | | 2.00 | 2.00 | 2.00 | 2.00 | 2.00 | 2.00 | 2.00 | 2.00 | 2.00 | 2.00 | 2.00 | 2.00 | 2.00 | 2.00 | 2.00 | 2.00 | 2.00 | 2.00 | 2.00 | |
| QUOTE TERRENO | 292.29 | 292.17 | 292.02 | 291.87 | 291.73 | 291.64 | 291.57 | 291.55 | 291.54 | 291.57 | 291.56 | 291.54 | 291.51 | 291.44 | 291.43 | 291.45 | 291.45 | 291.43 | 291.43 | 291.37 | |
| PROGRESSIVE PROGETTO | | | | | | | -5.64 | -5.12 | -4.62 | -4.12 | -3.62 | -2.50 | -1.00 | -1.00 | 0.00 | 4.00 | 6.05 | 6.05 | 7.55 | 8.08 | |
| PARZIALI PROGETTO | | | | | | | 0.52 | 0.50 | 0.50 | 0.50 | 1.12 | 1.50 | 1.00 | 4.00 | 2.05 | 1.50 | 0.53 | | | | |
| QUOTE PROGETTO | | | | | | | 291.56 | 291.04 | 291.04 | 291.54 | 291.54 | 292.29 | 292.22 | 292.29 | 292.15 | 291.87 | 291.80 | 291.73 | 291.80 | 291.44 | |

PROFILO RAMPA A

SEZIONE A-29

PROGRESSIVA 246.00

| | | | |
|---|---------------------|----------------|-------|
| R | RIPORTO | m ² | 4.56 |
| A | BASE | m ² | 0.69 |
| C | FONDAZIONE | m ² | 1.90 |
| D | SCAVO FOSSO | m ² | 0.55 |
| a | USURA | m | 6.91 |
| b | BINDER | m | 6.91 |
| c | VEGETALE | m | 6.17 |
| g | SCOTICO IN RILEVATO | m | 11.65 |
| h | BONIFICA | m | 11.65 |

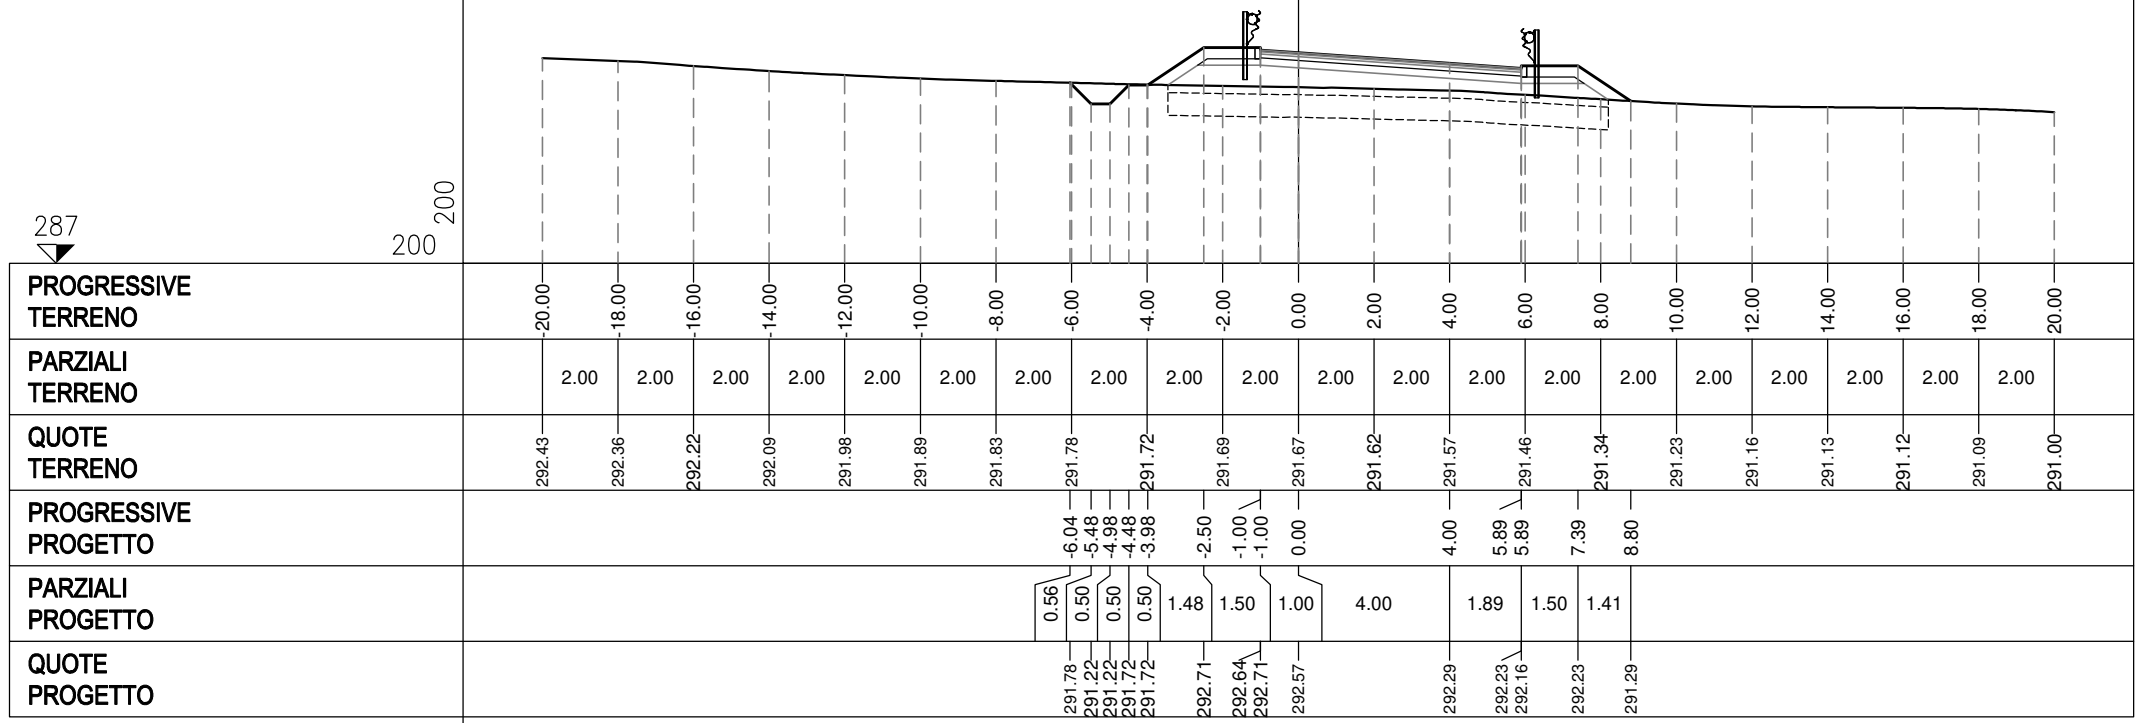


PROFILO RAMPA A

SEZIONE A-30

PROGRESSIVA 250.00

| | | | |
|---|---------------------|----------------|-------|
| R | RIPORTO | m ² | 9.11 |
| A | BASE | m ² | 0.65 |
| C | FONDAZIONE | m ² | 1.83 |
| D | SCAVO FOSSO | m ² | 0.60 |
| a | USURA | m | 6.53 |
| b | BINDER | m | 6.53 |
| c | VEGETALE | m | 7.48 |
| g | SCOTICO IN RILEVATO | m | 12.40 |
| h | BONIFICA | m | 12.40 |

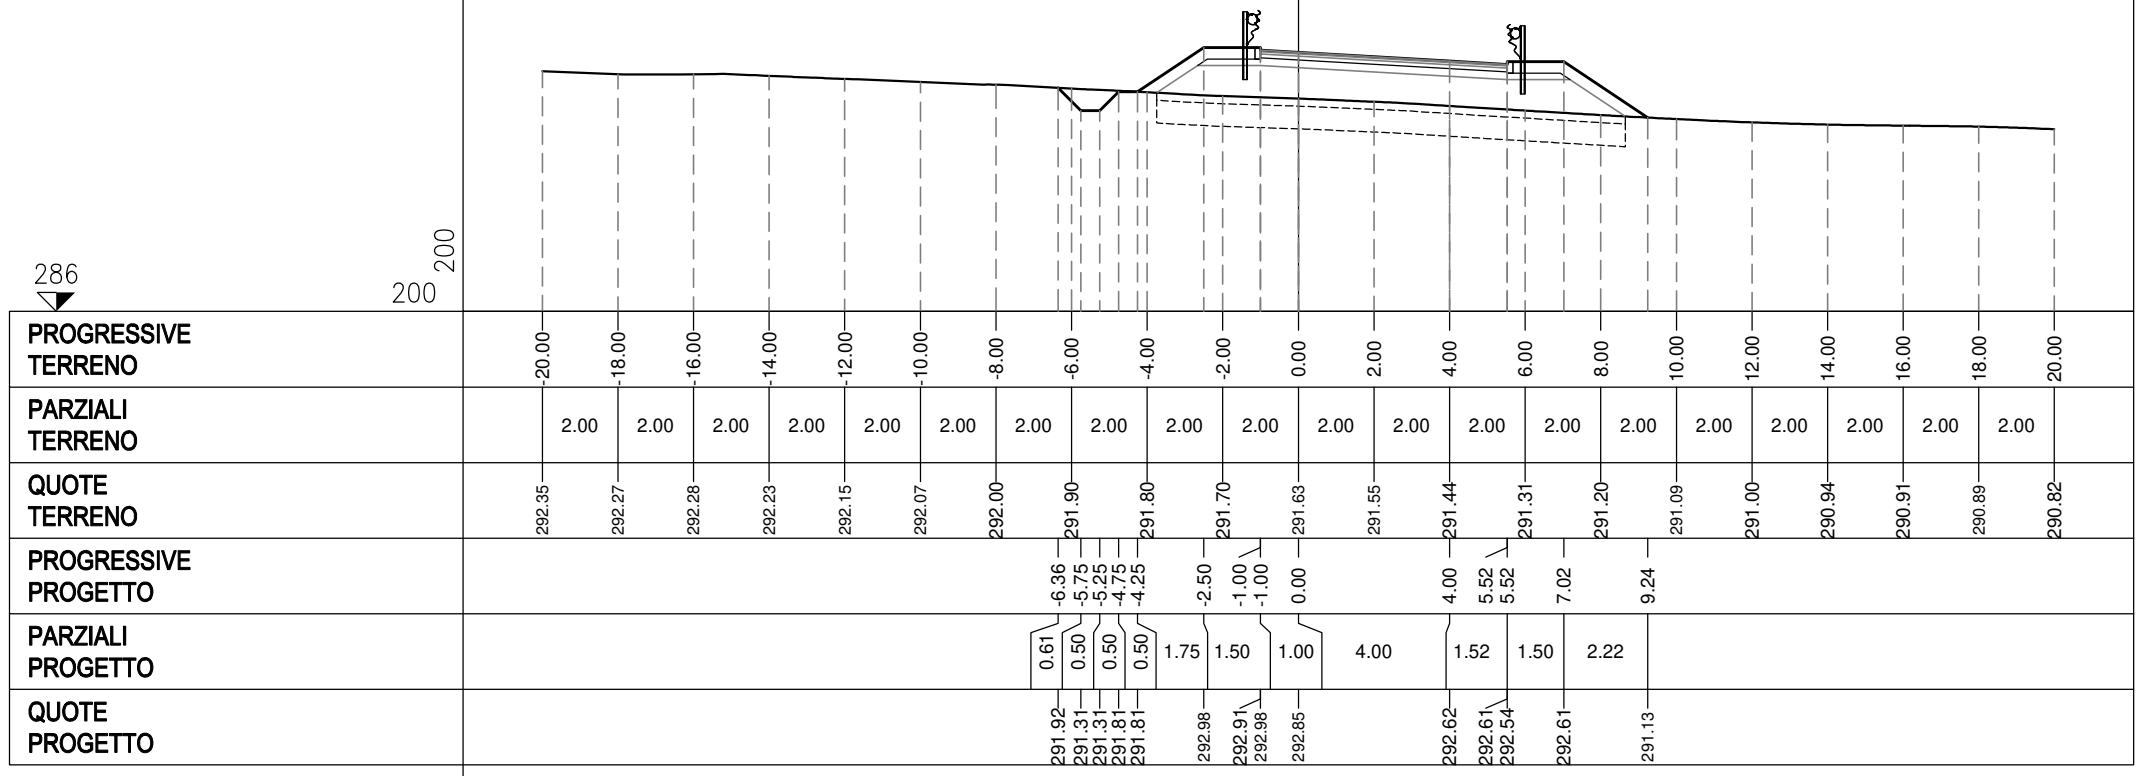


PROFILO RAMPA A

SEZIONE A-31

PROGRESSIVA 260.00

| | | | |
|---|---------------------|----------------|-------|
| R | RIPORTO | m ² | 24.84 |
| A | BASE | m ² | 0.60 |
| C | FONDAZIONE | m ² | 1.73 |
| D | SCAVO FOSSO | m ² | 0.73 |
| a | USURA | m | 6.00 |
| b | BINDER | m | 6.00 |
| c | VEGETALE | m | 11.55 |
| g | SCOTICO IN RILEVATO | m | 15.33 |
| h | BONIFICA | m | 15.33 |

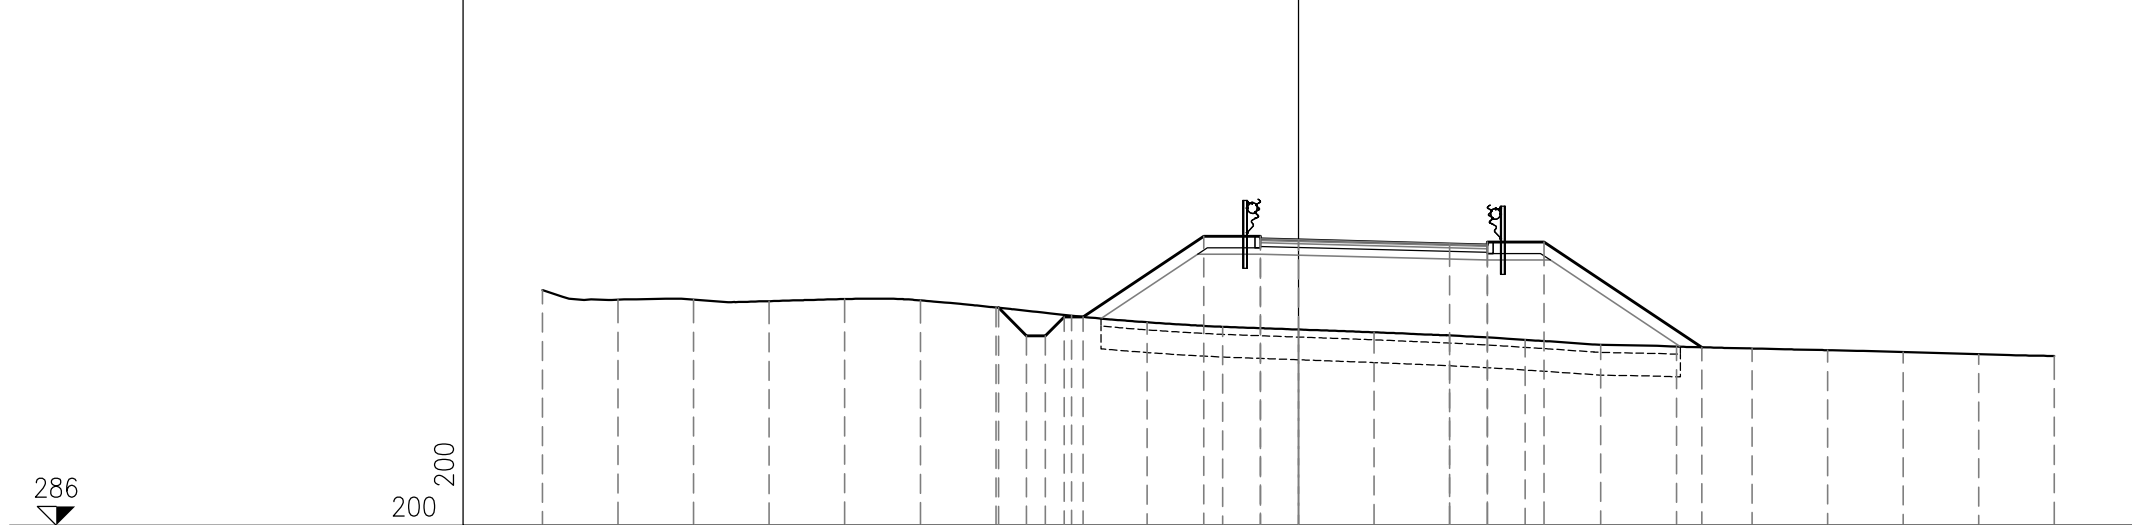


| | | | | | | | | | | | | | | | | | | | | | | |
|-----------------------------|--------|--------|--------|--------|--------|--------|--------|--------|--------|--------|--------|--------|--------|--------|--------|--------|--------|--------|--------|--------|--------|--------|
| PROGRESSIVE TERRENO | -20.00 | -18.00 | -16.00 | -14.00 | -12.00 | -10.00 | -8.00 | -6.00 | -4.00 | -2.00 | 0.00 | 2.00 | 4.00 | 6.00 | 8.00 | 10.00 | 12.00 | 14.00 | 16.00 | 18.00 | 20.00 | |
| PARZIALI TERRENO | | 2.00 | 2.00 | 2.00 | 2.00 | 2.00 | 2.00 | 2.00 | 2.00 | 2.00 | 2.00 | 2.00 | 2.00 | 2.00 | 2.00 | 2.00 | 2.00 | 2.00 | 2.00 | 2.00 | 2.00 | 2.00 |
| QUOTE TERRENO | 292.23 | 291.97 | 291.97 | 291.93 | 291.99 | 291.96 | 291.76 | 291.55 | 291.37 | 291.26 | 291.18 | 291.11 | 291.02 | 290.91 | 290.78 | 290.73 | 290.68 | 290.64 | 290.59 | 290.53 | 290.48 | |
| PROGRESSIVE PROGETTO | | | | | | | -7.93 | -7.19 | -6.69 | -6.19 | -5.69 | | -2.50 | -1.00 | -1.00 | 0.00 | | 4.00 | 5.00 | 5.00 | 6.50 | 10.67 |
| PARZIALI PROGETTO | | | | | | | 0.74 | 0.50 | 0.50 | 0.50 | 3.19 | | 1.50 | 1.00 | 4.00 | 1.00 | 1.50 | 4.17 | | | | |
| QUOTE PROGETTO | | | | | | | 291.76 | 291.02 | 291.02 | 291.52 | 291.52 | | 293.65 | 293.58 | 293.65 | 293.55 | | 293.45 | 293.49 | 293.42 | 293.49 | 290.71 |

PROFILO RAMPA A

SEZIONE A-33

PROGRESSIVA 280.00

| | | | |
|---|---------------------|----------------|-------|
| R | RIPORTO | m ² | 52.84 |
| A | BASE | m ² | 0.60 |
| C | FONDAZIONE | m ² | 1.71 |
| D | SCAVO FOSSO | m ² | 0.58 |
| a | USURA | m | 6.00 |
| b | BINDER | m | 6.00 |
| c | VEGETALE | m | 17.25 |
| g | SCOTICO IN RILEVATO | m | 20.01 |
| h | BONIFICA | m | 20.01 |

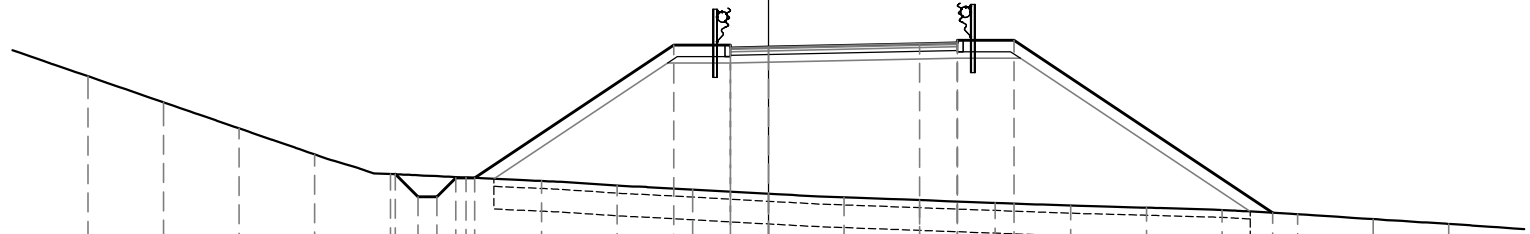

286

200
200


| | | | | | | | | | | | | | | | | | | | | |
|-----------------------------|--------|--------|--------|--------|--------|--------|--------|--------|--------|--------|--------|--------|--------|--------|--------|--------|--------|--------|--------|--------|
| PROGRESSIVE TERRENO | 18.00 | 16.00 | 14.00 | 12.00 | 10.00 | 8.00 | 6.00 | 4.00 | 2.00 | 0.00 | 2.00 | 4.00 | 6.00 | 8.00 | 10.00 | 12.00 | 14.00 | 16.00 | 18.00 | |
| PARZIALI TERRENO | 2.00 | 2.00 | 2.00 | 2.00 | 2.00 | 2.00 | 2.00 | 2.00 | 2.00 | 2.00 | 2.00 | 2.00 | 2.00 | 2.00 | 2.00 | 2.00 | 2.00 | 2.00 | 2.00 | |
| QUOTE TERRENO | 294.18 | 293.49 | 292.80 | 292.11 | 291.59 | 291.50 | 291.41 | 291.29 | 291.18 | 291.07 | 290.98 | 290.90 | 290.83 | 290.76 | 290.70 | 290.64 | 290.53 | 290.40 | 290.27 | |
| PROGRESSIVE PROGETTO | | | | | -9.87 | -9.27 | -8.77 | -8.27 | -7.77 | | -2.50 | -1.00 | -1.00 | | 4.00 | 5.00 | 5.00 | 6.50 | | 13.34 |
| PARZIALI PROGETTO | | | | | 0.60 | 0.50 | 0.50 | 0.50 | 0.50 | | 5.27 | 1.50 | 1.00 | | 4.00 | 1.00 | 1.50 | | 6.84 | |
| QUOTE PROGETTO | | | | | 291.59 | 290.99 | 290.99 | 291.49 | 291.49 | | 295.00 | 294.93 | 295.00 | | 295.04 | 295.13 | 295.06 | 295.13 | | 290.57 |

PROFILO RAMPA A

SEZIONE A-34

PROGRESSIVA 290.00

| | | | |
|---|---------------------|----------------|-------|
| R | RIPORTO | m ² | 64.51 |
| A | BASE | m ² | 0.60 |
| C | FONDAZIONE | m ² | 1.73 |
| a | USURA | m | 6.00 |
| b | BINDER | m | 6.00 |
| c | VEGETALE | m | 19.10 |
| g | SCOTICO IN RILEVATO | m | 21.69 |
| h | BONIFICA | m | 21.69 |

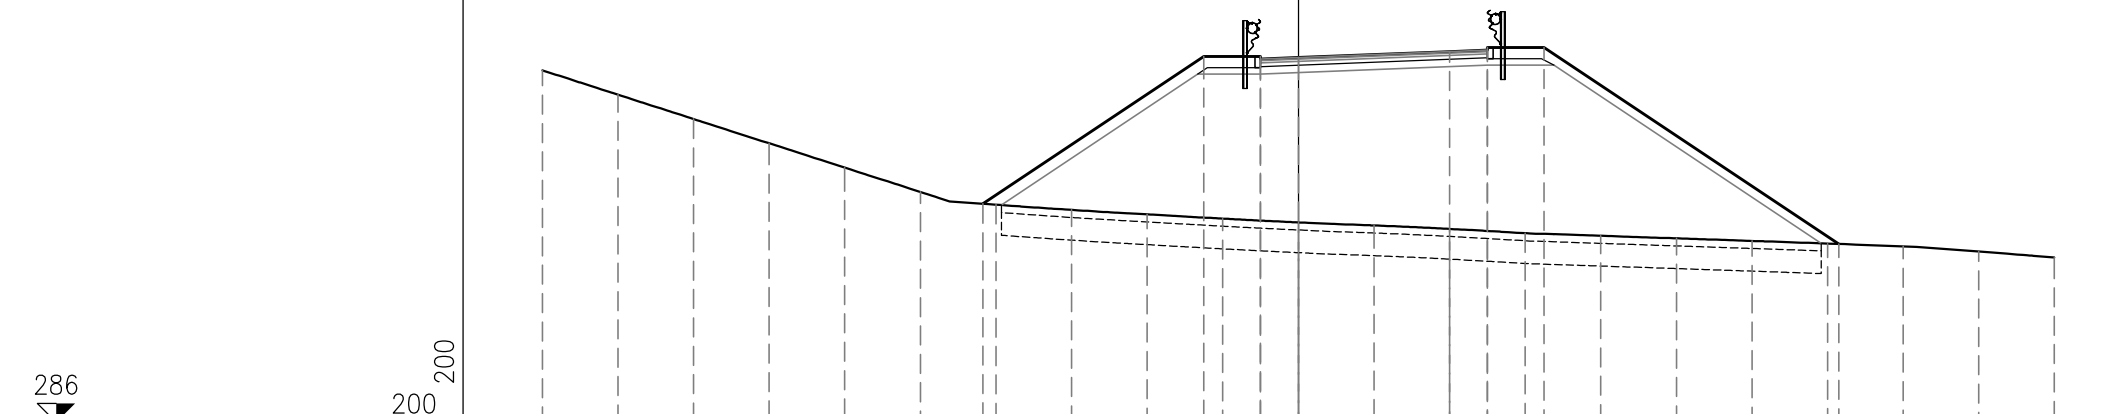


| | | | | | | | | | | | | | | | | | | | | | | |
|-----------------------------|--------|--------|--------|--------|--------|--------|--------|--------|--------|--------|--------|--------|--------|--------|--------|--------|--------|--------|--------|--------|--------|------|
| PROGRESSIVE TERRENO | 20.00 | 18.00 | 16.00 | 14.00 | 12.00 | 10.00 | 8.00 | 6.00 | 4.00 | 2.00 | 0.00 | 2.00 | 4.00 | 6.00 | 8.00 | 10.00 | 12.00 | 14.00 | 16.00 | 18.00 | 20.00 | |
| PARZIALI TERRENO | | 2.00 | 2.00 | 2.00 | 2.00 | 2.00 | 2.00 | 2.00 | 2.00 | 2.00 | 2.00 | 2.00 | 2.00 | 2.00 | 2.00 | 2.00 | 2.00 | 2.00 | 2.00 | 2.00 | 2.00 | 2.00 |
| QUOTE TERRENO | 295.31 | 294.67 | 294.03 | 293.38 | 292.74 | 292.10 | 291.76 | 291.62 | 291.50 | 291.39 | 291.29 | 291.21 | 291.12 | 291.01 | 290.94 | 290.87 | 290.80 | 290.73 | 290.66 | 290.52 | 290.36 | |
| PROGRESSIVE PROGETTO | | | | | | | -8.35 | | | -2.50 | -1.00 | -1.00 | 0.00 | 4.00 | 5.00 | 5.00 | 6.50 | | 14.30 | | | |
| PARZIALI PROGETTO | | | | | | | | 5.85 | | 1.50 | 1.00 | 4.00 | 1.00 | 1.50 | | 7.80 | | | | | | |
| QUOTE PROGETTO | | | | | | | 291.79 | | | 295.68 | 295.61 | 295.66 | 295.65 | 295.81 | 295.92 | 295.85 | 295.92 | | 290.72 | | | |

PROFILO RAMPA A

SEZIONE A-35

PROGRESSIVA 300.00

| | | | |
|---|---------------------|----------------|-------|
| R | RIPORTO | m ² | 67.26 |
| A | BASE | m ² | 0.60 |
| C | FONDAZIONE | m ² | 1.73 |
| a | USURA | m | 6.01 |
| b | BINDER | m | 6.01 |
| c | VEGETALE | m | 18.16 |
| g | SCOTICO IN RILEVATO | m | 21.05 |
| h | BONIFICA | m | 21.05 |

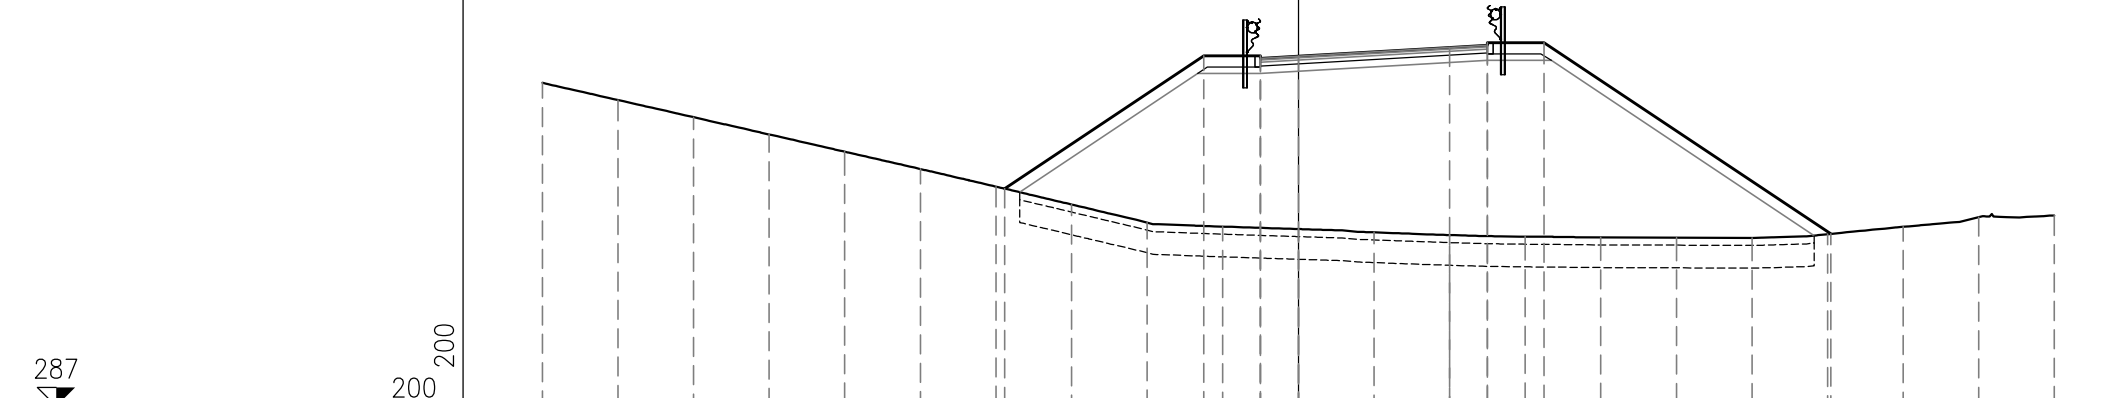

287

200 200


| | | | | | | | | | | | | | | | | | | | | | |
|-----------------------------|--------|--------|--------|--------|--------|--------|--------|--------|--------|--------|--------|--------|--------|--------|--------|--------|--------|--------|--------|--------|--------|
| PROGRESSIVE TERRENO | -20.00 | -18.00 | -16.00 | -14.00 | -12.00 | -10.00 | -8.00 | -6.00 | -4.00 | -2.00 | 0.00 | 2.00 | 4.00 | 6.00 | 8.00 | 10.00 | 12.00 | 14.00 | 16.00 | 18.00 | 20.00 |
| PARZIALI TERRENO | 2.00 | 2.00 | 2.00 | 2.00 | 2.00 | 2.00 | 2.00 | 2.00 | 2.00 | 2.00 | 2.00 | 2.00 | 2.00 | 2.00 | 2.00 | 2.00 | 2.00 | 2.00 | 2.00 | 2.00 | 2.00 |
| QUOTE TERRENO | 295.56 | 295.11 | 294.65 | 294.20 | 293.74 | 293.28 | 292.82 | 292.34 | 291.86 | 291.76 | 291.69 | 291.61 | 291.53 | 291.49 | 291.47 | 291.47 | 291.46 | 291.56 | 291.75 | 292.01 | 292.05 |
| PROGRESSIVE PROGETTO | | | | | | | -7.77 | | | -2.50 | -1.00 | -1.00 | 0.00 | 4.00 | 5.00 | 5.00 | 6.50 | 14.09 | | | |
| PARZIALI PROGETTO | | | | | | | 5.27 | | | 1.50 | 1.00 | 4.00 | 1.00 | 1.50 | | 7.59 | | | | | |
| QUOTE PROGETTO | | | | | | | 292.76 | | | 296.28 | 296.21 | 296.28 | 296.26 | 296.50 | 296.62 | 296.55 | 296.62 | 291.57 | | | |

PROFILO RAMPA A

SEZIONE A-36

PROGRESSIVA 306.68

| | | | |
|---|---------------------|----------------|-------|
| R | RIPORTO | m ² | 39.24 |
| A | BASE | m ² | 0.60 |
| C | FONDAZIONE | m ² | 1.71 |
| a | USURA | m | 6.01 |
| b | BINDER | m | 6.01 |
| c | VEGETALE | m | 13.86 |
| g | SCOTICO IN RILEVATO | m | 17.35 |
| h | BONIFICA | m | 17.35 |

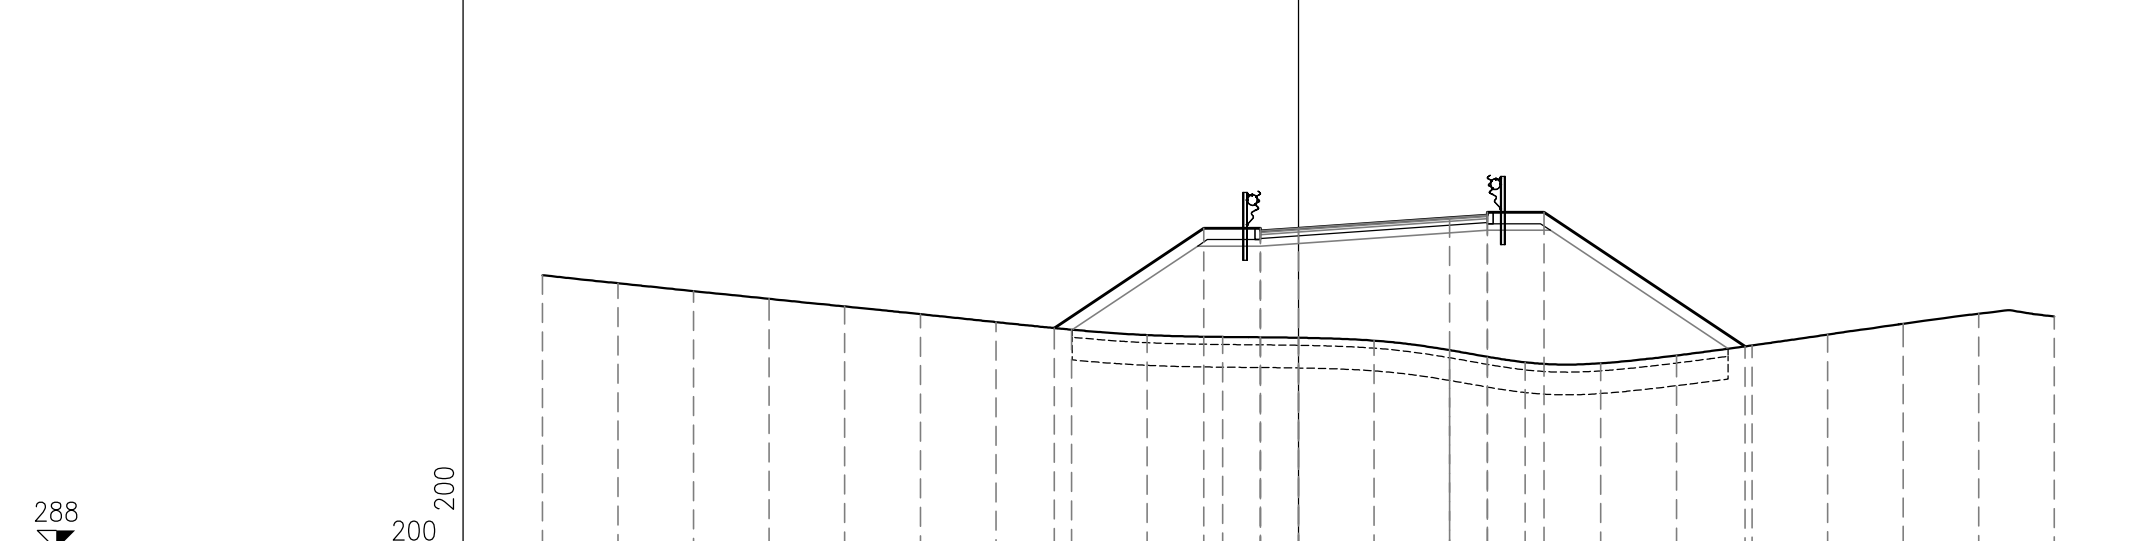

| | | | | | | | | | | | | | | | | | | | | | |
|-----------------------------|--------|--------|--------|--------|--------|--------|--------|--------|--------|--------|--------|--------|--------|--------|--------|--------|--------|--------|--------|--------|--------|
| PROGRESSIVE TERRENO | -20.00 | -18.00 | -16.00 | -14.00 | -12.00 | -10.00 | -8.00 | -6.00 | -4.00 | -2.00 | 0.00 | 2.00 | 4.00 | 6.00 | 8.00 | 10.00 | 12.00 | 14.00 | 16.00 | 18.00 | 20.00 |
| PARZIALI TERRENO | | 2.00 | 2.00 | 2.00 | 2.00 | 2.00 | 2.00 | 2.00 | 2.00 | 2.00 | 2.00 | 2.00 | 2.00 | 2.00 | 2.00 | 2.00 | 2.00 | 2.00 | 2.00 | 2.00 | 2.00 |
| QUOTE TERRENO | 295.26 | 295.04 | 294.83 | 294.63 | 294.43 | 294.22 | 294.01 | 293.81 | 293.67 | 293.62 | 293.60 | 293.52 | 293.27 | 292.95 | 292.92 | 293.13 | 293.40 | 293.68 | 293.97 | 294.24 | 294.16 |
| PROGRESSIVE PROGETTO | | | | | | | -6.46 | | | -2.50 | -1.00 | -1.00 | 0.00 | 4.00 | 5.00 | 5.00 | 6.50 | | 11.82 | | |
| PARZIALI PROGETTO | | | | | | | | 3.96 | | 1.50 | 1.00 | 4.00 | 1.00 | 1.50 | 5.32 | | | | | | |
| QUOTE PROGETTO | | | | | | | 293.86 | | | 296.50 | 296.43 | 296.50 | 296.50 | 296.78 | 296.92 | 296.85 | 296.92 | | 293.37 | | |

PROFILO RAMPA A

SEZIONE A-37

PROGRESSIVA 310.00

| | | | |
|---|---------------------|----------------|-------|
| R | RIPORTO | m ² | 19.59 |
| A | BASE | m ² | 0.61 |
| C | FONDAZIONE | m ² | 1.75 |
| a | USURA | m | 6.14 |
| b | BINDER | m | 6.14 |
| c | VEGETALE | m | 9.98 |
| g | SCOTICO IN RILEVATO | m | 14.21 |
| h | BONIFICA | m | 14.21 |



| | | | | | | | | | | | | | | | | | | | | | | |
|-----------------------------|--------|--------|--------|--------|--------|--------|--------|--------|--------|--------|--------|--------|--------|--------|--------|--------|--------|--------|--------|--------|--------|------|
| PROGRESSIVE TERRENO | -20.00 | -18.00 | -16.00 | -14.00 | -12.00 | -10.00 | -8.00 | -6.00 | -4.00 | -2.00 | 0.00 | 2.00 | 4.00 | 6.00 | 8.00 | 10.00 | 12.00 | 14.00 | 16.00 | 18.00 | 20.00 | |
| PARZIALI TERRENO | 2.00 | 2.00 | 2.00 | 2.00 | 2.00 | 2.00 | 2.00 | 2.00 | 2.00 | 2.00 | 2.00 | 2.00 | 2.00 | 2.00 | 2.00 | 2.00 | 2.00 | 2.00 | 2.00 | 2.00 | 2.00 | 2.00 |
| QUOTE TERRENO | 295.64 | 295.51 | 295.39 | 295.27 | 295.15 | 295.03 | 294.91 | 294.80 | 294.74 | 294.72 | 294.76 | 294.73 | 294.52 | 294.39 | 294.46 | 294.64 | 294.88 | 295.05 | 295.02 | 294.85 | 294.80 | |
| PROGRESSIVE PROGETTO | | | | | | | | -5.32 | -2.63 | -1.13 | -1.13 | 0.00 | 4.00 | 5.00 | 5.00 | 6.50 | 9.87 | | | | | |
| PARZIALI PROGETTO | | | | | | | | 2.69 | 1.50 | 1.13 | | 4.00 | 1.00 | 1.50 | 3.37 | | | | | | | |
| QUOTE PROGETTO | | | | | | | | 294.78 | 296.57 | 296.50 | 296.57 | 296.56 | | 296.76 | 296.88 | 296.81 | 296.88 | 294.63 | | | | |


RAMPA D

PROFILO RAMPA D

SEZIONE D-2

PROGRESSIVA 7.12

| | | | |
|---|--------------------|----------------|-------|
| S | STERRO | m ² | 11.26 |
| A | BASE | m ² | 2.09 |
| C | FONDAZIONE | m ² | 4.20 |
| a | USURA | m | 21.00 |
| b | BINDER | m | 21.00 |
| c | VEGETALE | m | 1.71 |
| d | COMPATTAMENTO | m | 22.98 |
| f | SCOTICO IN TRINCEA | m | 19.24 |
| h | BONIFICA | m | 21.00 |

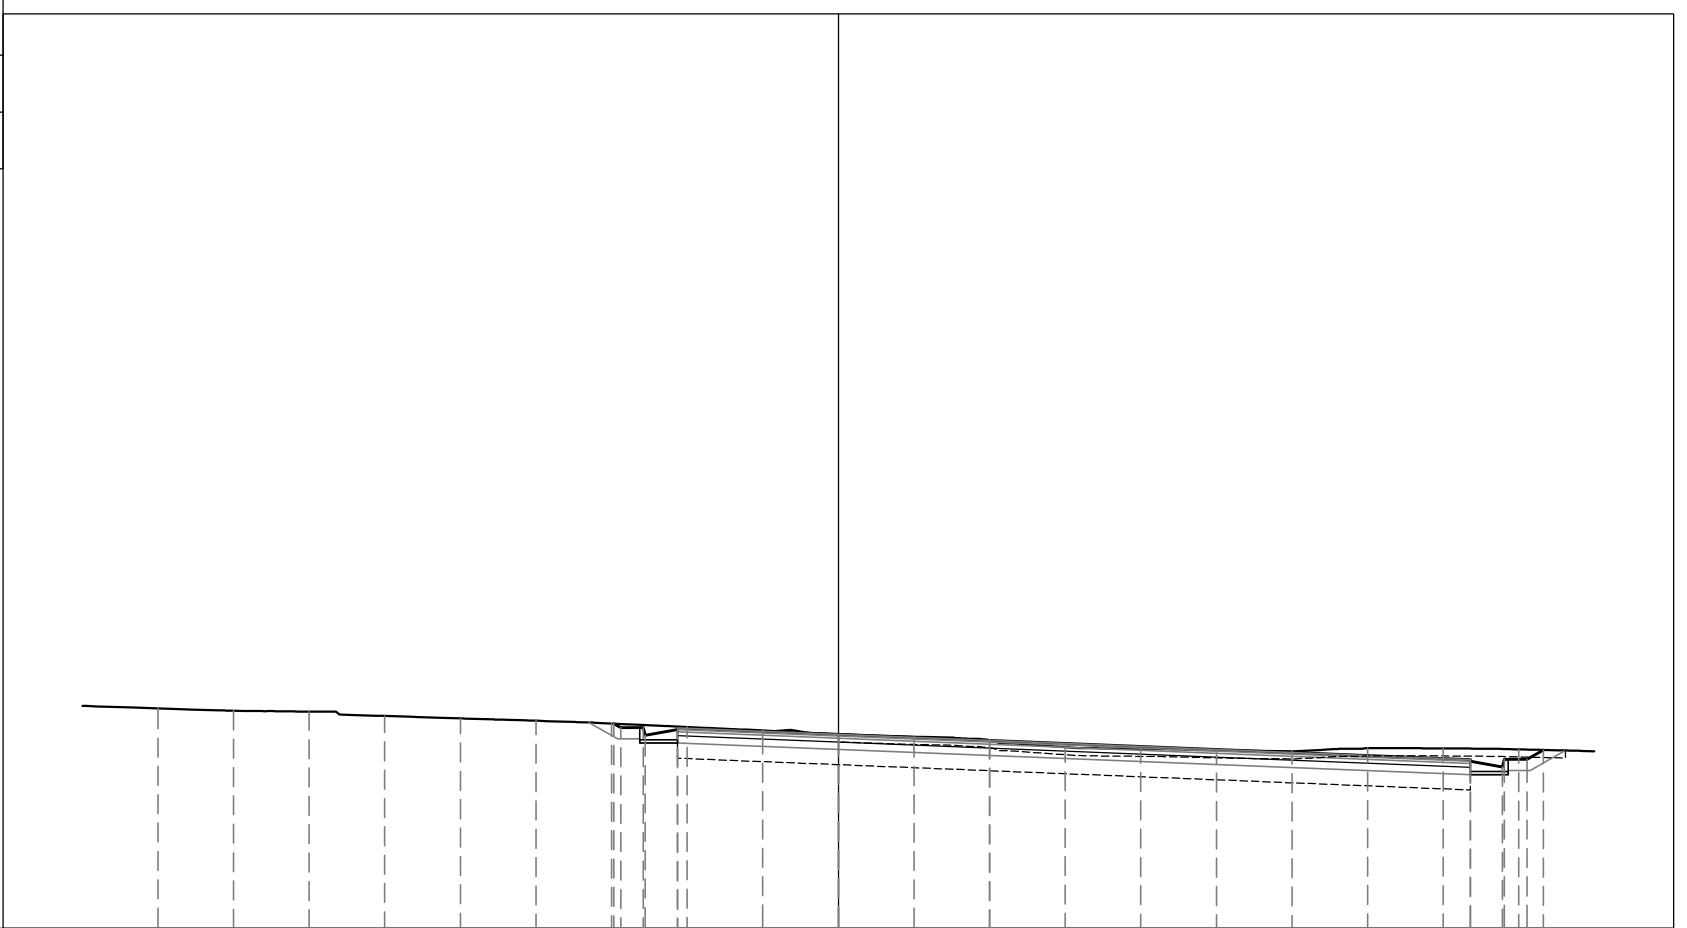

| | | | | | | | | | | | | | | | | | | | |
|-----------------------------|--------|--------|--------|--------|--------|--------|--------|--------|--------|--------|--------|--------|--------|--------|--------|--------|--------|--------|--------|
| PROGRESSIVE TERRENO | 18.00 | 16.00 | 14.00 | 12.00 | 10.00 | 8.00 | 6.00 | 4.00 | 2.00 | 0.00 | 2.00 | 4.00 | 6.00 | 8.00 | 10.00 | 12.00 | 14.00 | 16.00 | 18.00 |
| PARZIALI TERRENO | | 2.00 | 2.00 | 2.00 | 2.00 | 2.00 | 2.00 | 2.00 | 2.00 | 2.00 | 2.00 | 2.00 | 2.00 | 2.00 | 2.00 | 2.00 | 2.00 | 2.00 | 2.00 |
| QUOTE TERRENO | 296.82 | 296.76 | 296.74 | 296.62 | 296.56 | 296.50 | 296.42 | 296.33 | 296.24 | 296.13 | 296.07 | 295.98 | 295.80 | 295.75 | 295.71 | 295.69 | 295.77 | 295.76 | 295.74 |
| PROGRESSIVE PROGETTO | | | | | | | -5.94 | -5.76 | -5.16 | -5.11 | -4.26 | -4.26 | 0.00 | 4.00 | | | | 16.72 | 16.72 |
| PARZIALI PROGETTO | | | | | | | 0.18 | 0.60 | 0.05 | 0.85 | 4.26 | 4.00 | | | 12.72 | | | 0.85 | 0.05 |
| QUOTE PROGETTO | | | | | | | 296.42 | 296.31 | 296.31 | 296.11 | 296.30 | 296.26 | 296.13 | 295.97 | | | | 295.42 | 295.46 |

PROFILO RAMPA D

SEZIONE D-3

PROGRESSIVA 10.00

| | | | |
|---|---------------------|----------------|-------|
| S | STERRO | m ² | 3.43 |
| R | RIPORTO | m ² | 0.35 |
| A | BASE | m ² | 1.21 |
| C | FONDAZIONE | m ² | 2.68 |
| a | USURA | m | 12.11 |
| b | BINDER | m | 12.11 |
| c | VEGETALE | m | 2.46 |
| d | COMPATTAMENTO | m | 19.09 |
| f | SCOTICO IN TRINCEA | m | 11.53 |
| g | SCOTICO IN RILEVATO | m | 0.64 |
| h | BONIFICA | m | 9.86 |



291

200
200


| | | | | | | | | | | | | | | | | | | | |
|-----------------------------|--------|--------|--------|--------|--------|--------|--------|--------|--------|--------|--------|--------|--------|--------|--------|--------|--------|--------|--------|
| PROGRESSIVE TERRENO | 18.00 | 16.00 | 14.00 | 12.00 | 10.00 | 8.00 | 6.00 | 4.00 | 2.00 | 0.00 | 2.00 | 4.00 | 6.00 | 8.00 | 10.00 | 12.00 | 14.00 | 16.00 | 18.00 |
| PARZIALI TERRENO | 2.00 | 2.00 | 2.00 | 2.00 | 2.00 | 2.00 | 2.00 | 2.00 | 2.00 | 2.00 | 2.00 | 2.00 | 2.00 | 2.00 | 2.00 | 2.00 | 2.00 | 2.00 | 2.00 |
| QUOTE TERRENO | 297.25 | 297.14 | 297.02 | 296.90 | 296.78 | 296.63 | 296.44 | 296.24 | 296.12 | 296.09 | 296.09 | 295.84 | 295.45 | 295.51 | 295.58 | 295.72 | 295.60 | 295.54 | 295.52 |
| PROGRESSIVE PROGETTO | | | | | | | | -3.85 | -3.75 | -3.15 | -3.10 | -2.25 | -2.25 | 0.00 | 4.00 | 9.86 | 9.86 | 11.36 | 11.77 |
| PARZIALI PROGETTO | | | | | | | | 0.10 | 0.60 | 0.05 | 0.85 | 2.25 | 4.00 | 5.86 | 1.50 | 0.41 | | | |
| QUOTE PROGETTO | | | | | | | | 296.22 | 296.17 | 296.17 | 295.97 | 296.16 | 296.12 | 296.11 | 296.03 | 295.99 | 295.92 | 295.99 | 295.71 |

PROFILO RAMPA D

SEZIONE D-4

PROGRESSIVA 15.46

| | | | |
|---|---------------------|----------------|------|
| R | RIPORTO | m ² | 1.62 |
| A | BASE | m ² | 0.66 |
| C | FONDAZIONE | m ² | 1.87 |
| D | SCAVO FOSSO | m ² | 0.73 |
| a | USURA | m | 6.67 |
| b | BINDER | m | 6.67 |
| c | VEGETALE | m | 5.23 |
| g | SCOTICO IN RILEVATO | m | 9.88 |
| h | BONIFICA | m | 9.88 |

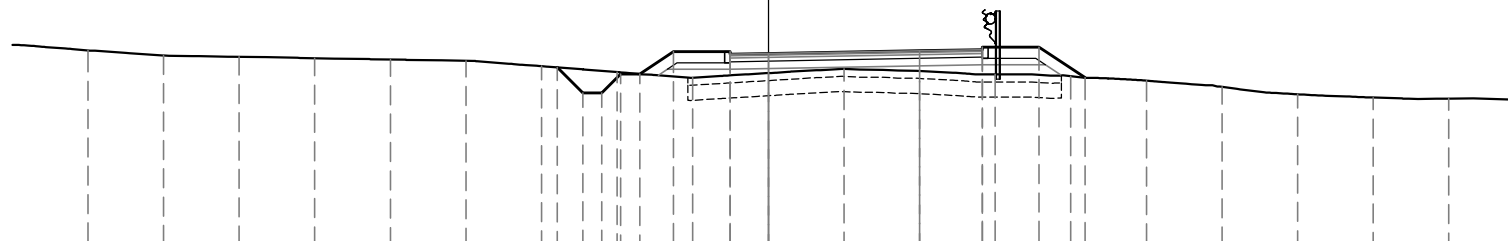

291

200
200


| | | | | | | | | | | | | | | | | | | | | |
|-----------------------------|--------|--------|--------|--------|--------|--------|--------|--------|--------|--------|--------|--------|--------|--------|--------|--------|--------|--------|--------|--------|
| PROGRESSIVE TERRENO | 18.00 | 16.00 | 14.00 | 12.00 | 10.00 | 8.00 | 6.00 | 4.00 | 2.00 | 0.00 | 2.00 | 4.00 | 6.00 | 8.00 | 10.00 | 12.00 | 14.00 | 16.00 | 18.00 | |
| PARZIALI TERRENO | 2.00 | 2.00 | 2.00 | 2.00 | 2.00 | 2.00 | 2.00 | 2.00 | 2.00 | 2.00 | 2.00 | 2.00 | 2.00 | 2.00 | 2.00 | 2.00 | 2.00 | 2.00 | 2.00 | |
| QUOTE TERRENO | 296.13 | 296.00 | 295.96 | 295.93 | 295.89 | 295.86 | 295.72 | 295.56 | 295.41 | 295.53 | 295.64 | 295.59 | 295.50 | 295.45 | 295.33 | 295.17 | 294.97 | 294.89 | 294.86 | |
| PROGRESSIVE PROGETTO | | | | | | | -5.58 | -4.90 | -4.40 | -3.90 | -3.40 | -2.51 | -1.01 | -1.01 | 0.00 | 4.00 | 5.66 | 5.66 | 7.16 | 8.38 |
| PARZIALI PROGETTO | | | | | | | 0.68 | 0.50 | 0.50 | 0.50 | 0.89 | 1.50 | 1.01 | 4.00 | 1.66 | 1.50 | 1.22 | | | |
| QUOTE PROGETTO | | | | | | | 295.68 | 295.00 | 295.00 | 295.50 | 295.50 | 296.10 | 296.03 | 296.10 | 296.05 | 296.12 | 296.22 | 296.15 | 296.22 | 295.41 |

PROFILO RAMPA D

SEZIONE D-5

PROGRESSIVA 20.00

| | | | |
|---|---------------------|----------------|-------|
| R | RIPORTO | m ² | 7.45 |
| A | BASE | m ² | 0.65 |
| C | FONDAZIONE | m ² | 1.82 |
| D | SCAVO FOSSO | m ² | 0.63 |
| a | USURA | m | 6.48 |
| b | BINDER | m | 6.48 |
| c | VEGETALE | m | 7.80 |
| f | SCOTICO IN TRINCEA | m | 0.25 |
| g | SCOTICO IN RILEVATO | m | 12.41 |
| h | BONIFICA | m | 12.41 |

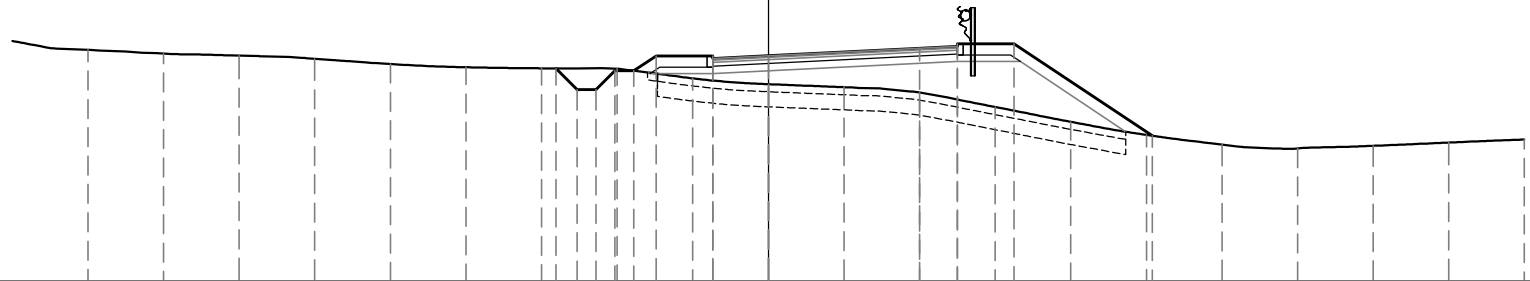

290
▼

200
200


| | | | | | | | | | | | | | | | | | | | | | |
|-----------------------------|--------|--------|--------|--------|--------|--------|--------|--------|--------|--------|--------|--------|--------|--------|--------|--------|--------|--------|--------|--------|------|
| PROGRESSIVE TERRENO | 18.00 | 16.00 | 14.00 | 12.00 | 10.00 | 8.00 | 6.00 | 4.00 | 2.00 | 0.00 | 2.00 | 4.00 | 6.00 | 8.00 | 10.00 | 12.00 | 14.00 | 16.00 | 18.00 | 20.00 | |
| PARZIALI TERRENO | | 2.00 | 2.00 | 2.00 | 2.00 | 2.00 | 2.00 | 2.00 | 2.00 | 2.00 | 2.00 | 2.00 | 2.00 | 2.00 | 2.00 | 2.00 | 2.00 | 2.00 | 2.00 | 2.00 | 2.00 |
| QUOTE TERRENO | 296.13 | 296.03 | 295.97 | 295.89 | 295.75 | 295.67 | 295.63 | 295.63 | 295.37 | 295.22 | 295.14 | 295.00 | 294.61 | 294.22 | 293.88 | 293.62 | 293.52 | 293.59 | 293.67 | 293.75 | |
| PROGRESSIVE PROGETTO | | | | | | | -5.62 | -5.06 | -4.56 | -4.06 | -3.56 | -2.97 | -1.47 | -1.47 | 0.00 | | | | | | |
| PARZIALI PROGETTO | | | | | | | 0.56 | 0.50 | 0.50 | 0.50 | 0.59 | 1.50 | 1.47 | 4.00 | 1.00 | 1.50 | 3.65 | | | | |
| QUOTE PROGETTO | | | | | | | 295.63 | 295.07 | 295.07 | 295.57 | 295.97 | 295.90 | 295.97 | 295.97 | 296.17 | 296.29 | 296.22 | 296.29 | 293.85 | | |

PROFILO RAMPA D

SEZIONE D-6

PROGRESSIVA 24.16

| | | | |
|---|---------------------|----------------|-------|
| R | RIPORTO | m ² | 15.46 |
| A | BASE | m ² | 0.63 |
| C | FONDAZIONE | m ² | 1.76 |
| D | SCAVO FOSSO | m ² | 0.42 |
| a | USURA | m | 6.29 |
| b | BINDER | m | 6.29 |
| c | VEGETALE | m | 9.06 |
| g | SCOTICO IN RILEVATO | m | 14.58 |
| h | BONIFICA | m | 14.58 |

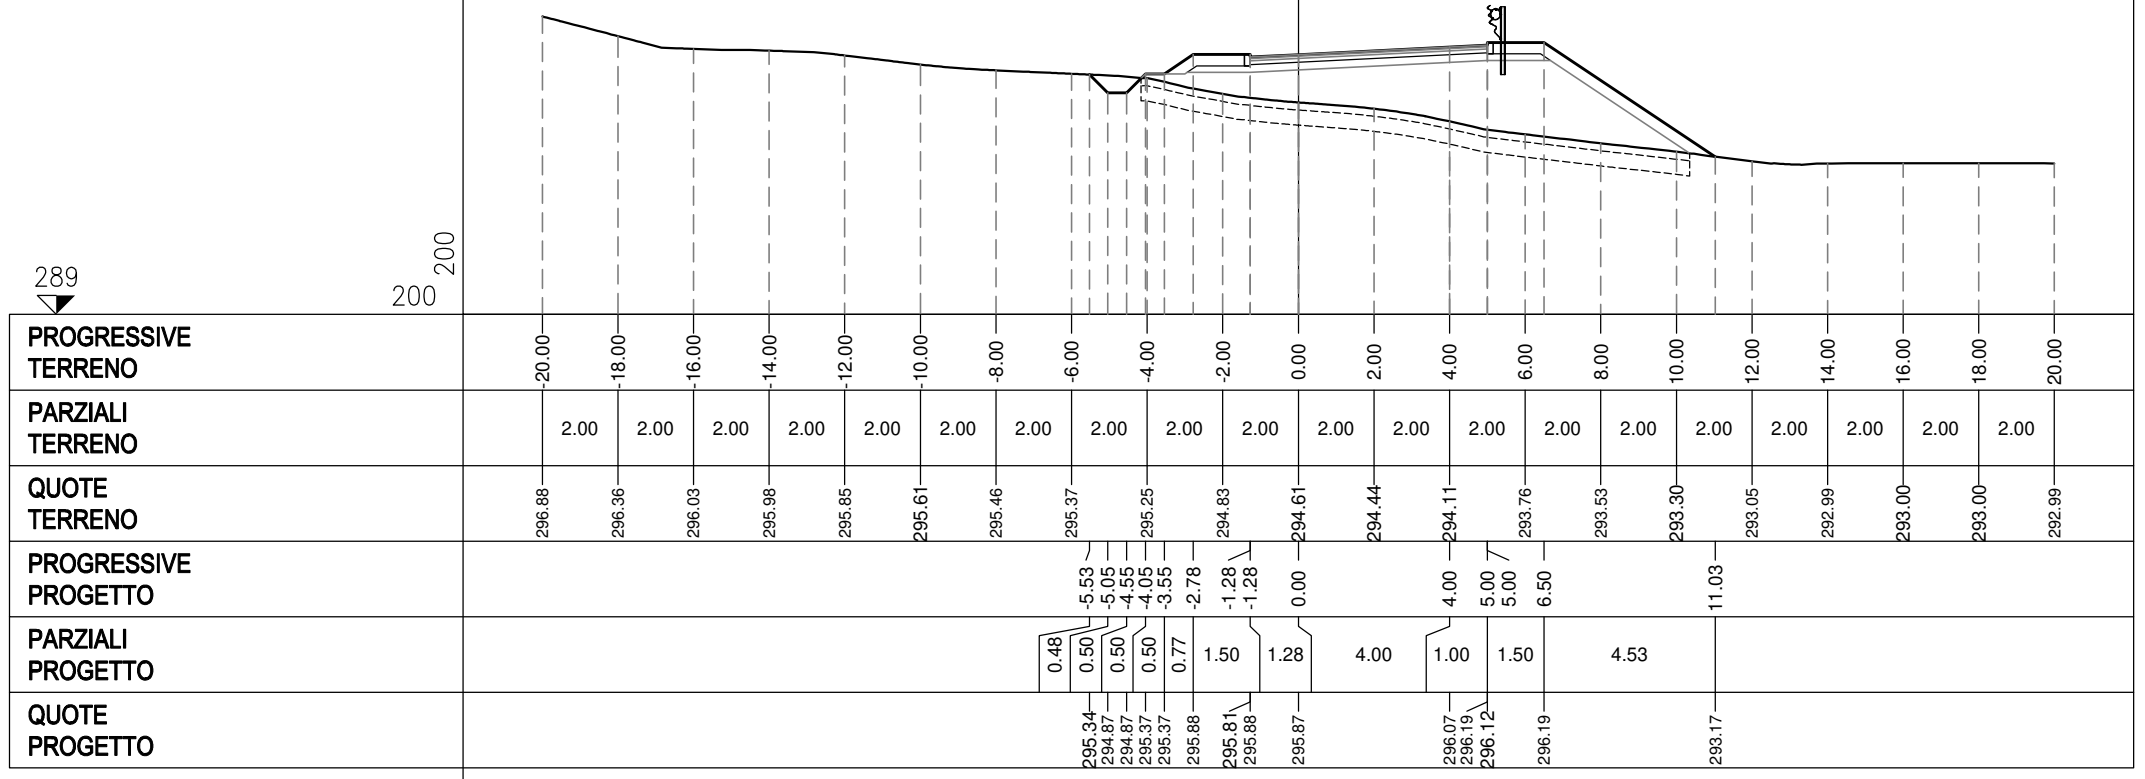

PROFILO RAMPA D


SEZIONE D-7

PROGRESSIVA 30.00

| | | | |
|---|---------------------|----------------|-------|
| R | RIPORTO | m ² | 20.24 |
| A | BASE | m ² | 0.60 |
| C | FONDAZIONE | m ² | 1.72 |
| D | SCAVO FOSSO | m ² | 0.13 |
| a | USURA | m | 6.00 |
| b | BINDER | m | 6.00 |
| c | VEGETALE | m | 9.21 |
| g | SCOTICO IN RILEVATO | m | 14.75 |
| h | BONIFICA | m | 14.75 |

289

200
200

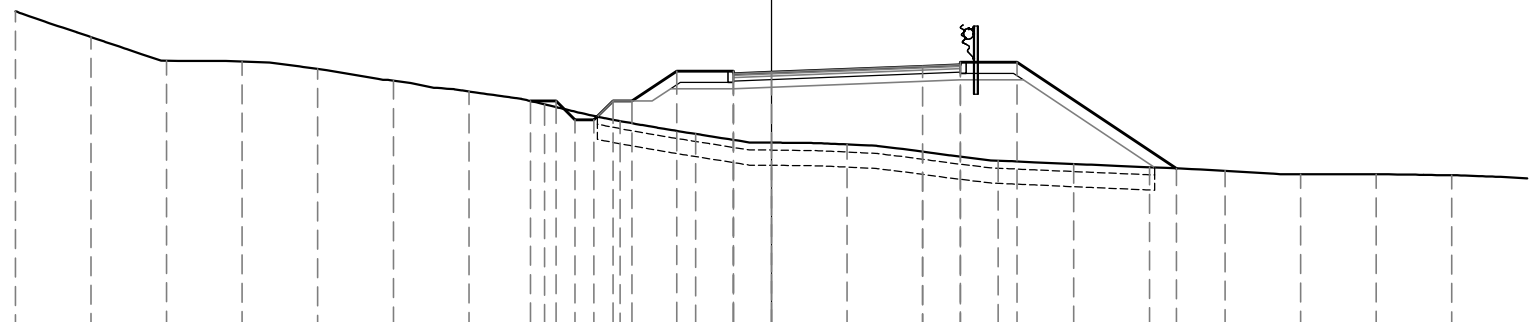


| | | | | | | | | | | | | | | | | | | | | | | |
|-----------------------------|--------|--------|--------|--------|--------|--------|--------|--------|--------|--------|--------|--------|--------|--------|--------|--------|--------|--------|--------|--------|--------|--------|
| PROGRESSIVE TERRENO | 20.00 | 18.00 | 16.00 | 14.00 | 12.00 | 10.00 | 8.00 | 6.00 | 4.00 | 2.00 | 0.00 | 2.00 | 4.00 | 6.00 | 8.00 | 10.00 | 12.00 | 14.00 | 16.00 | 18.00 | | |
| PARZIALI TERRENO | | 2.00 | 2.00 | 2.00 | 2.00 | 2.00 | 2.00 | 2.00 | 2.00 | 2.00 | 2.00 | 2.00 | 2.00 | 2.00 | 2.00 | 2.00 | 2.00 | 2.00 | 2.00 | 2.00 | 2.00 | |
| QUOTE TERRENO | 297.31 | 296.63 | 296.00 | 295.98 | 295.78 | 295.48 | 295.19 | 294.85 | 294.41 | 294.07 | 293.84 | 293.79 | 293.60 | 293.36 | 293.27 | 293.18 | 293.09 | 293.00 | 293.00 | 293.00 | 292.97 | |
| PROGRESSIVE PROGETTO | | | | | | | | -6.37 | -5.69 | -5.19 | -4.69 | -4.19 | -3.69 | -2.50 | -1.00 | -1.00 | 0.00 | 4.00 | 5.00 | 5.00 | 6.50 | 10.72 |
| PARZIALI PROGETTO | | | | | | | | 0.68 | 0.50 | 0.50 | 0.50 | 0.50 | 1.19 | 1.50 | 1.00 | 4.00 | 1.00 | 1.50 | 4.22 | | | |
| QUOTE PROGETTO | | | | | | | | 294.94 | 294.94 | 294.44 | 294.44 | 294.94 | 294.94 | 295.73 | 295.66 | 295.73 | 295.70 | 295.86 | 295.97 | 295.90 | 295.97 | 293.15 |

PROFILO RAMPA D

SEZIONE D-8

PROGRESSIVA 40.00

| | | | |
|---|---------------------|----------------|-------|
| R | RIPORTO | m ² | 24.25 |
| A | BASE | m ² | 0.60 |
| C | FONDAZIONE | m ² | 1.72 |
| a | USURA | m | 6.00 |
| b | BINDER | m | 6.00 |
| c | VEGETALE | m | 8.89 |
| g | SCOTICO IN RILEVATO | m | 16.89 |
| h | BONIFICA | m | 16.89 |

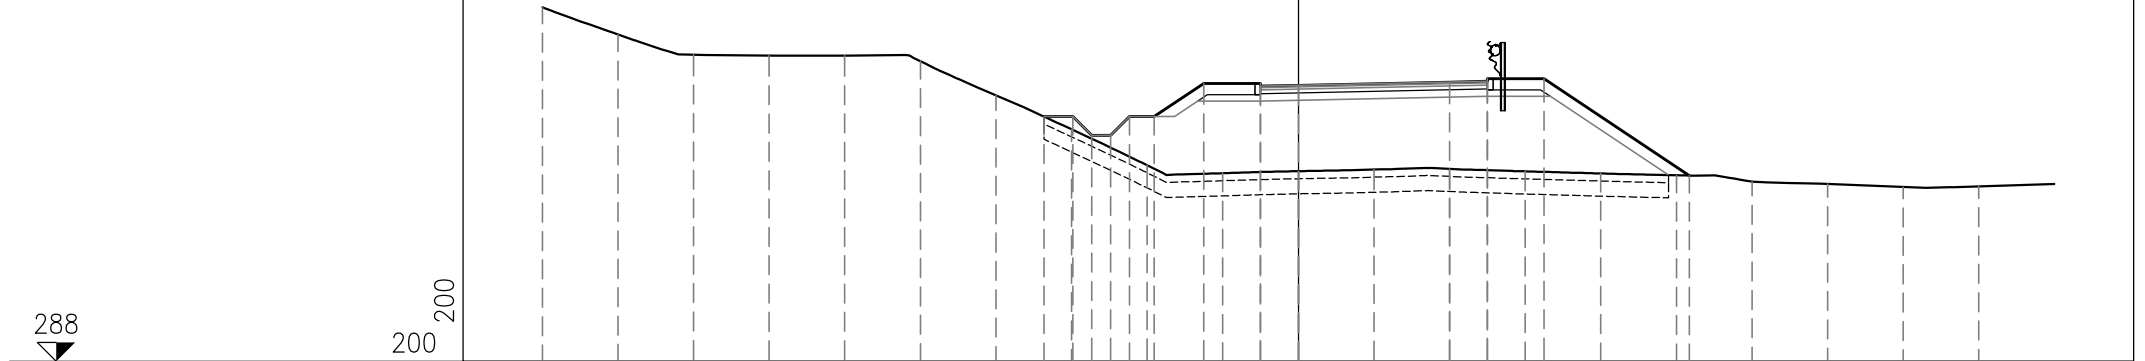


| | | | | | | | | | | | | | | | | | | | | | | |
|-----------------------------|--------|--------|--------|--------|--------|--------|--------|--------|--------|--------|--------|--------|--------|--------|--------|--------|--------|--------|--------|--------|--------|--------|
| PROGRESSIVE TERRENO | -20.00 | -18.00 | -16.00 | -14.00 | -12.00 | -10.00 | -8.00 | -6.00 | -4.00 | -2.00 | 0.00 | 2.00 | 4.00 | 6.00 | 8.00 | 10.00 | 12.00 | 14.00 | 16.00 | 18.00 | | |
| PARZIALI TERRENO | | 2.00 | 2.00 | 2.00 | 2.00 | 2.00 | 2.00 | 2.00 | 2.00 | 2.00 | 2.00 | 2.00 | 2.00 | 2.00 | 2.00 | 2.00 | 2.00 | 2.00 | 2.00 | 2.00 | | |
| QUOTE TERRENO | 297.37 | 296.65 | 296.11 | 296.09 | 296.09 | 295.94 | 295.04 | 294.14 | 293.19 | 292.98 | 293.03 | 293.08 | 293.10 | 293.03 | 292.97 | 292.93 | 292.76 | 292.69 | 292.61 | 292.63 | | |
| PROGRESSIVE PROGETTO | | | | | | | | -6.73 | -5.96 | -5.46 | -4.96 | -4.46 | -3.81 | -2.50 | -1.00 | -1.00 | 0.00 | 4.00 | 5.00 | 5.00 | 6.50 | 10.35 |
| PARZIALI PROGETTO | | | | | | | | 0.77 | 0.50 | 0.50 | 0.50 | 0.65 | 1.31 | 1.50 | 1.00 | 4.00 | 1.00 | 1.50 | 3.85 | | | |
| QUOTE PROGETTO | | | | | | | | 294.48 | 294.48 | 293.98 | 293.98 | 294.48 | 294.48 | 295.35 | 295.28 | 295.35 | 295.31 | 295.39 | 295.48 | 295.41 | 295.48 | 292.92 |

PROFILO RAMPA D

SEZIONE D-9

PROGRESSIVA 51.76

| | | | |
|---|---------------------|----------------|-------|
| R | RIPORTO | m ² | 13.21 |
| A | BASE | m ² | 0.60 |
| C | FONDAZIONE | m ² | 1.74 |
| D | SCAVO FOSSO | m ² | 1.09 |
| a | USURA | m | 6.00 |
| b | BINDER | m | 6.00 |
| c | VEGETALE | m | 7.23 |
| g | SCOTICO IN RILEVATO | m | 12.88 |
| h | BONIFICA | m | 12.88 |

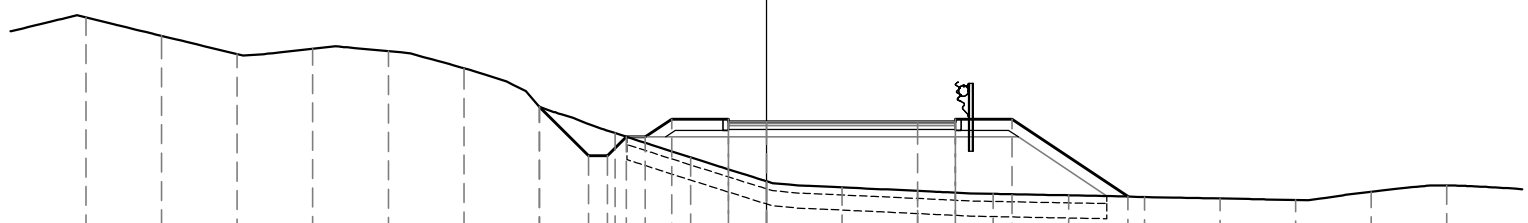

288

200
200


| | | | | | | | | | | | | | | | | | | | | |
|-----------------------------|--------|--------|--------|--------|--------|--------|--------|--------|--------|--------|--------|--------|--------|--------|--------|--------|--------|--------|--------|------|
| PROGRESSIVE TERRENO | 18.00 | 16.00 | 14.00 | 12.00 | 10.00 | 8.00 | 6.00 | 4.00 | 2.00 | 0.00 | 2.00 | 4.00 | 6.00 | 8.00 | 10.00 | 12.00 | 14.00 | 16.00 | 18.00 | |
| PARZIALI TERRENO | | 2.00 | 2.00 | 2.00 | 2.00 | 2.00 | 2.00 | 2.00 | 2.00 | 2.00 | 2.00 | 2.00 | 2.00 | 2.00 | 2.00 | 2.00 | 2.00 | 2.00 | 2.00 | |
| QUOTE TERRENO | 297.44 | 296.96 | 296.48 | 296.61 | 296.55 | 296.10 | 295.08 | 294.38 | 293.74 | 293.11 | 292.95 | 292.86 | 292.78 | 292.74 | 292.69 | 292.65 | 292.62 | 292.83 | 293.00 | |
| PROGRESSIVE PROGETTO | | | | | | | -6.00 | -4.70 | -4.20 | -3.70 | -3.20 | -2.50 | -1.00 | -1.00 | 0.00 | 4.00 | 5.00 | 5.00 | 6.50 | 9.57 |
| PARZIALI PROGETTO | | | | | | | 1.30 | 0.50 | 0.50 | 0.50 | 0.70 | 1.50 | 1.00 | 4.00 | 1.00 | 1.50 | 3.07 | | | |
| QUOTE PROGETTO | | | | | | | 295.08 | 293.78 | 293.78 | 294.28 | 294.28 | 294.75 | 294.68 | 294.75 | 294.68 | 294.68 | 294.75 | 294.71 | | |

PROFILO RAMPA D

SEZIONE D-10

PROGRESSIVA 60.00

| | | | |
|---|---------------------|----------------|------|
| S | STERRO | m ² | 1.64 |
| R | RIPORTO | m ² | 2.41 |
| A | BASE | m ² | 0.60 |
| C | FONDAZIONE | m ² | 1.46 |
| D | SCAVO FOSSO | m ² | 0.95 |
| a | USURA | m | 6.00 |
| b | BINDER | m | 6.00 |
| c | VEGETALE | m | 4.84 |
| d | COMPATTAMENTO | m | 3.02 |
| f | SCOTICO IN TRINCEA | m | 5.47 |
| g | SCOTICO IN RILEVATO | m | 6.76 |
| h | BONIFICA | m | 8.81 |

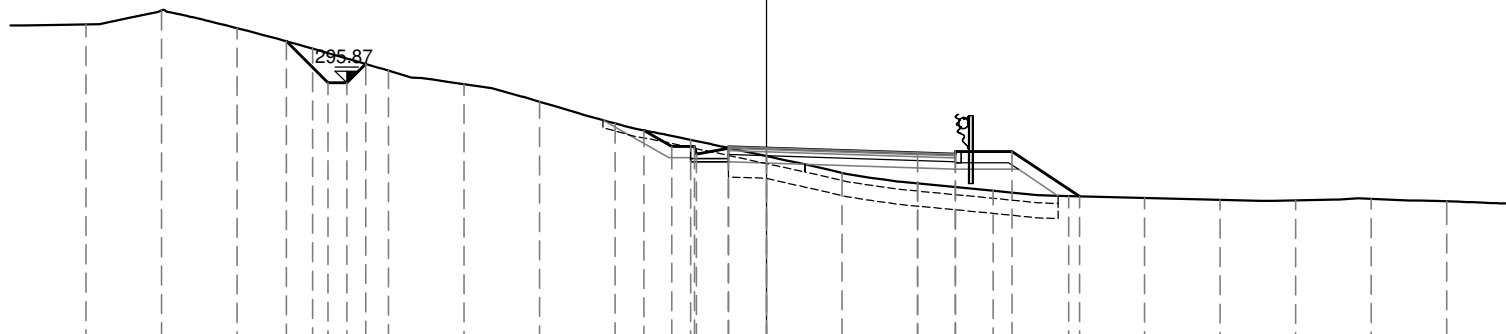

289

200
200

| | | | | | | | | | | | | | | | | | | | |
|-----------------------------|--------|--------|--------|--------|--------|--------|--------|--------|--------|--------|--------|--------|--------|--------|--------|--------|--------|--------|--------|
| PROGRESSIVE TERRENO | 18.00 | 16.00 | 14.00 | 12.00 | 10.00 | 8.00 | 6.00 | 4.00 | 2.00 | 0.00 | 2.00 | 4.00 | 6.00 | 8.00 | 10.00 | 12.00 | 14.00 | 16.00 | 18.00 |
| PARZIALI TERRENO | | 2.00 | 2.00 | 2.00 | 2.00 | 2.00 | 2.00 | 2.00 | 2.00 | 2.00 | 2.00 | 2.00 | 2.00 | 2.00 | 2.00 | 2.00 | 2.00 | 2.00 | 2.00 |
| QUOTE TERRENO | 297.41 | 297.79 | 297.31 | 296.77 | 296.19 | 295.83 | 295.37 | 294.79 | 294.36 | 293.93 | 293.49 | 293.21 | 293.01 | 292.87 | 292.82 | 292.78 | 292.76 | 292.80 | 292.73 |
| PROGRESSIVE PROGETTO | | | -12.70 | -11.60 | -11.10 | | | -3.24 | -2.50 | -1.90 | -1.85 | -1.00 | -1.00 | 0.00 | 4.00 | 5.00 | 5.00 | 6.50 | 8.28 |
| PARZIALI PROGETTO | | | 1.10 | 0.50 | 0.50 | | | 0.74 | 0.60 | 0.05 | 0.85 | 1.00 | | 4.00 | 1.00 | 1.50 | 1.78 | | |
| QUOTE PROGETTO | | | 296.97 | 295.87 | 295.87 | 296.37 | | 294.61 | 294.19 | 294.19 | 293.98 | 294.18 | 294.14 | 294.14 | 294.01 | 294.05 | 293.98 | 294.05 | 292.86 |

PROFILO RAMPA D


SEZIONE D-11

PROGRESSIVA 69.52

| | | | |
|---|--------------------|----------------|-------|
| S | STERRO | m ² | 9.96 |
| A | BASE | m ² | 0.60 |
| C | FONDAZIONE | m ² | 1.46 |
| D | SCAVO FOSSO | m ² | 1.48 |
| a | USURA | m | 6.01 |
| b | BINDER | m | 6.01 |
| c | VEGETALE | m | 6.08 |
| d | COMPATTAMENTO | m | 8.66 |
| f | SCOTICO IN TRINCEA | m | 12.24 |
| h | BONIFICA | m | 5.23 |

289

200
200

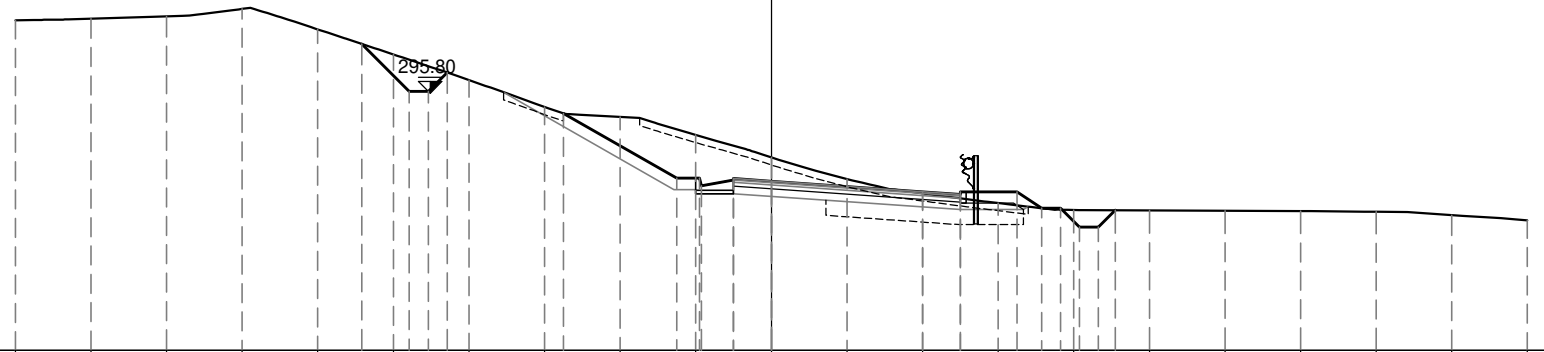


| | | | | | | | | | | | | | | | | | | | | | | | | | |
|-----------------------------|--------|--------|--------|--------|--------|--------|--------|--------|--------|--------|--------|--------|--------|--------|--------|--------|--------|--------|--------|--------|--------|--------|--------|--------|------|
| PROGRESSIVE TERRENO | -20.00 | -18.00 | -16.00 | -14.00 | -12.00 | -10.00 | -8.00 | -6.00 | -4.00 | -2.00 | 0.00 | 2.00 | 4.00 | 6.00 | 8.00 | 10.00 | 12.00 | 14.00 | 16.00 | 18.00 | 20.00 | | | | |
| PARZIALI TERRENO | | 2.00 | 2.00 | 2.00 | 2.00 | 2.00 | 2.00 | 2.00 | 2.00 | 2.00 | 2.00 | 2.00 | 2.00 | 2.00 | 2.00 | 2.00 | 2.00 | 2.00 | 2.00 | 2.00 | 2.00 | 2.00 | | | |
| QUOTE TERRENO | 297.73 | 297.77 | 297.84 | 298.04 | 297.49 | 296.83 | 296.15 | 295.44 | 295.18 | 294.70 | 294.11 | 293.53 | 293.15 | 292.90 | 292.72 | 292.70 | 292.70 | 292.69 | 292.67 | 292.58 | 292.44 | | | | |
| PROGRESSIVE PROGETTO | | | | | -10.83 | -9.58 | -9.08 | -8.58 | -5.50 | -2.50 | -1.90 | -1.85 | -1.00 | -1.00 | 0.00 | 4.00 | 5.00 | 5.00 | 6.50 | 7.15 | 7.65 | 8.15 | 8.65 | 9.10 | 0.45 |
| PARZIALI PROGETTO | | | | | 1.25 | 0.50 | 0.50 | | 3.00 | 0.60 | 0.05 | 0.85 | 1.00 | 4.00 | 1.00 | 1.50 | 0.65 | 0.50 | 0.50 | 0.50 | 0.50 | 0.50 | 0.45 | | |
| QUOTE PROGETTO | | | | | 297.11 | 295.85 | 295.85 | 296.35 | 295.27 | 293.56 | 293.56 | 293.36 | 293.55 | 293.51 | 293.48 | 293.20 | 293.20 | 293.13 | 293.20 | 292.76 | 292.76 | 292.26 | 292.26 | 292.71 | |

PROFILO RAMPA D

SEZIONE D-12

PROGRESSIVA 80.00

| | | | |
|---|--------------------|----------------|-------|
| S | STERRO | m ² | 13.75 |
| A | BASE | m ² | 0.69 |
| C | FONDAZIONE | m ² | 1.39 |
| D | SCAVO FOSSO | m ² | 2.04 |
| a | USURA | m | 6.97 |
| b | BINDER | m | 6.97 |
| c | VEGETALE | m | 7.93 |
| d | COMPATTAMENTO | m | 8.95 |
| f | SCOTICO IN TRINCEA | m | 14.39 |

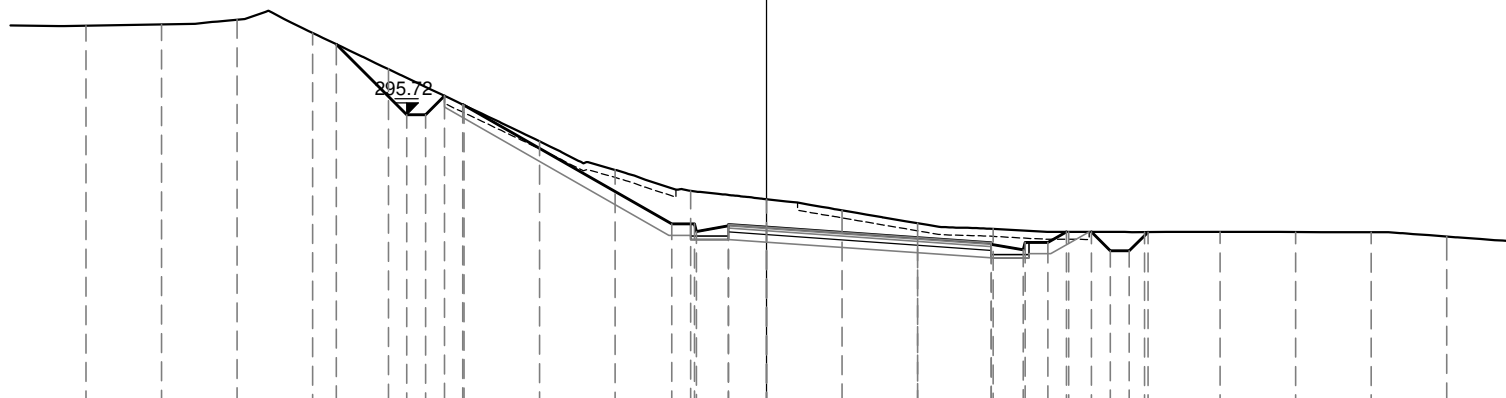

288

200
200


| | | | | | | | | | | | | | | | | | | | | | | | | |
|-----------------------------|--------|--------|--------|--------|--------|--------|--------|--------|--------|--------|--------|--------|--------|--------|--------|--------|--------|--------|--------|--------|--------|--------|--------|--------|
| PROGRESSIVE TERRENO | 18.00 | 16.00 | 14.00 | 12.00 | 10.00 | 8.00 | 6.00 | 4.00 | 2.00 | 0.00 | 2.00 | 4.00 | 6.00 | 8.00 | 10.00 | 12.00 | 14.00 | 16.00 | 18.00 | | | | | |
| PARZIALI TERRENO | | 2.00 | 2.00 | 2.00 | 2.00 | 2.00 | 2.00 | 2.00 | 2.00 | 2.00 | 2.00 | 2.00 | 2.00 | 2.00 | 2.00 | 2.00 | 2.00 | 2.00 | 2.00 | | | | | |
| QUOTE TERRENO | 298.07 | 298.11 | 298.23 | 297.88 | 296.93 | 295.97 | 295.02 | 294.26 | 293.70 | 293.48 | 293.19 | 292.85 | 292.70 | 292.62 | 292.61 | 292.62 | 292.61 | 292.61 | 292.50 | | | | | |
| PROGRESSIVE PROGETTO | | | | -11.38 | -9.52 | -8.03 | | | -2.50 | -1.90 | -1.00 | 4.00 | 5.95 | 6.80 | 7.45 | 8.60 | 9.10 | 9.60 | 10.09 | | | | | |
| PARZIALI PROGETTO | | | | 1.86 | 0.50 | 0.50 | 5.53 | | 0.60 | 0.05 | 0.85 | 1.00 | 1.95 | 0.85 | 0.05 | 0.60 | 0.49 | 0.50 | 0.49 | | | | | |
| QUOTE PROGETTO | | | | 297.58 | 295.72 | 295.72 | | | 292.83 | 292.83 | 292.63 | 292.82 | 292.78 | 292.75 | 292.47 | 292.29 | 292.33 | 292.14 | 292.34 | 292.62 | 292.62 | 292.12 | 292.12 | 292.61 |

PROFILO RAMPA D

SEZIONE D-13

PROGRESSIVA 90.00

| | | | |
|---|--------------------|----------------|-------|
| S | STERRO | m ² | 25.56 |
| A | BASE | m ² | 0.77 |
| C | FONDAZIONE | m ² | 1.54 |
| D | SCAVO FOSSO | m ² | 0.93 |
| a | USURA | m | 7.73 |
| b | BINDER | m | 7.73 |
| c | VEGETALE | m | 6.53 |
| d | COMPATTAMENTO | m | 9.71 |
| f | SCOTICO IN TRINCEA | m | 16.90 |

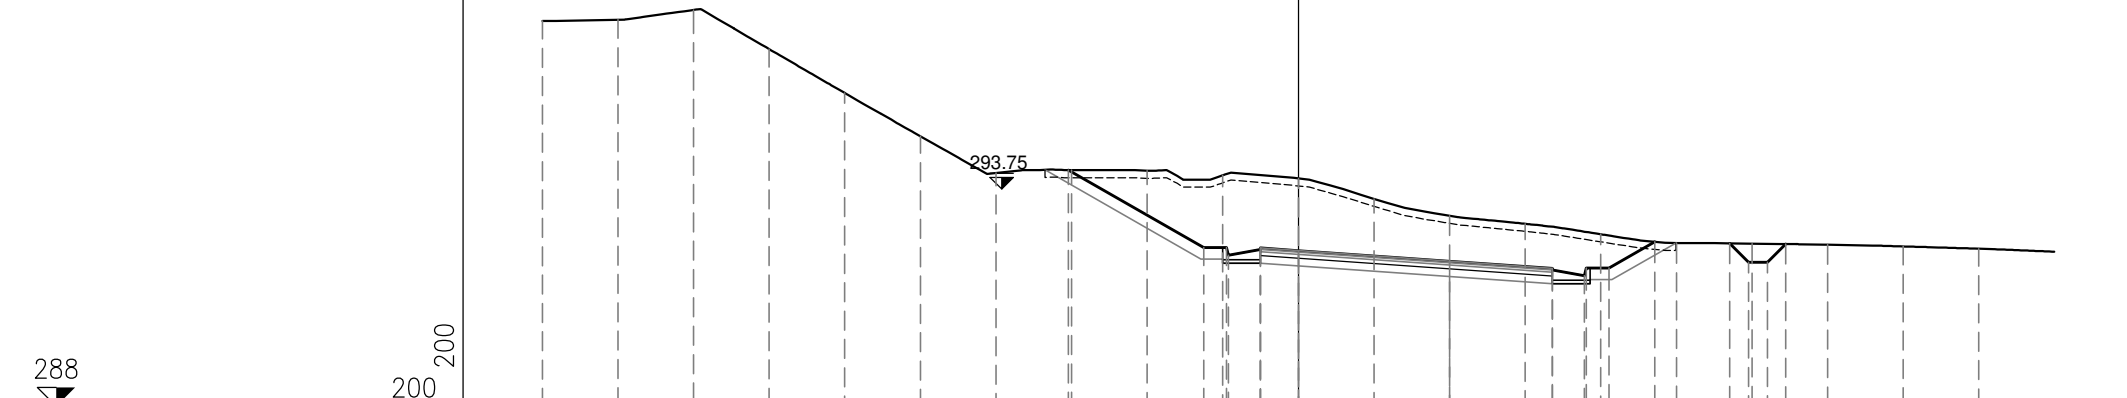


| | | | | | | | | | | | | | | | | | | | | | |
|-----------------------------|--------|--------|--------|--------|--------|--------|--------|--------|--------|--------|--------|--------|--------|--------|--------|--------|--------|--------|--------|--------|--------|
| PROGRESSIVE TERRENO | 20.00 | 18.00 | 16.00 | 14.00 | 12.00 | 10.00 | 8.00 | 6.00 | 4.00 | 2.00 | 0.00 | 2.00 | 4.00 | 6.00 | 8.00 | 10.00 | 12.00 | 14.00 | 16.00 | 18.00 | |
| PARZIALI TERRENO | | 2.00 | 2.00 | 2.00 | 2.00 | 2.00 | 2.00 | 2.00 | 2.00 | 2.00 | 2.00 | 2.00 | 2.00 | 2.00 | 2.00 | 2.00 | 2.00 | 2.00 | 2.00 | 2.00 | |
| QUOTE TERRENO | 298.20 | 298.23 | 298.49 | 297.45 | 296.29 | 295.15 | 294.18 | 294.25 | 294.23 | 294.12 | 294.03 | 293.49 | 293.04 | 292.83 | 292.55 | 292.33 | 292.31 | 292.28 | 292.23 | 292.17 | |
| PROGRESSIVE PROGETTO | | | | | | | -6.09 | | | -2.50 | -1.90 | -1.85 | -1.00 | -1.00 | 0.00 | | 4.00 | | | | |
| PARZIALI PROGETTO | | | | | | | | 3.59 | 0.60 | 0.05 | 0.85 | 1.00 | 4.00 | 2.71 | 0.85 | 0.05 | 0.60 | 1.22 | 0.50 | 0.50 | 0.48 |
| QUOTE PROGETTO | | | | | | | 294.25 | 292.20 | 292.00 | 292.19 | 292.15 | 292.12 | 291.84 | 291.61 | 291.65 | 291.46 | 291.66 | 292.35 | 292.31 | 291.81 | 292.30 |

PROFILO RAMPA D

SEZIONE D-14

PROGRESSIVA 100.00

| | | | |
|---|--------------------|----------------|-------|
| S | STERRO | m ² | 32.45 |
| A | BASE | m ² | 0.83 |
| C | FONDAZIONE | m ² | 1.66 |
| D | SCAVO FOSSO | m ² | 1.12 |
| a | USURA | m | 8.33 |
| b | BINDER | m | 8.33 |
| c | VEGETALE | m | 7.93 |
| d | COMPATTAMENTO | m | 10.31 |
| f | SCOTICO IN TRINCEA | m | 18.24 |

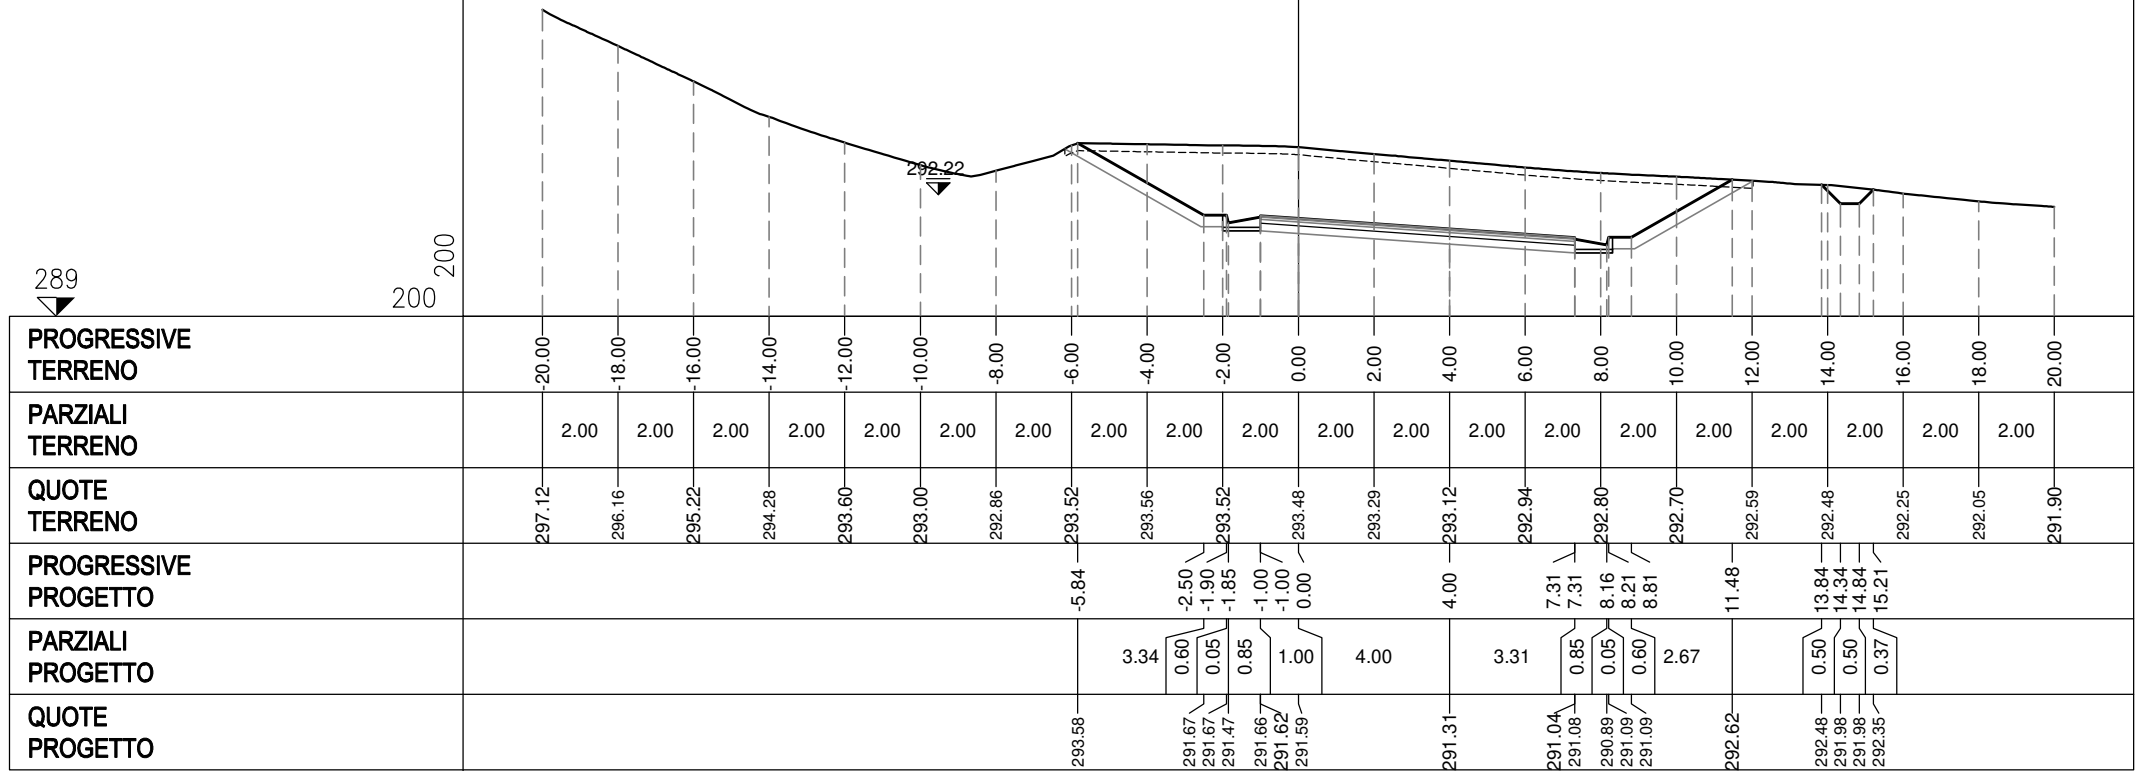


PROFILO RAMPA D

SEZIONE D-15

PROGRESSIVA 110.00

| | | | |
|---|--------------------|----------------|-------|
| S | STERRO | m ² | 27.15 |
| A | BASE | m ² | 0.81 |
| C | FONDAZIONE | m ² | 1.63 |
| D | SCAVO FOSSO | m ² | 0.47 |
| a | USURA | m | 8.15 |
| b | BINDER | m | 8.15 |
| c | VEGETALE | m | 6.46 |
| d | COMPATTAMENTO | m | 10.13 |
| f | SCOTICO IN TRINCEA | m | 17.04 |

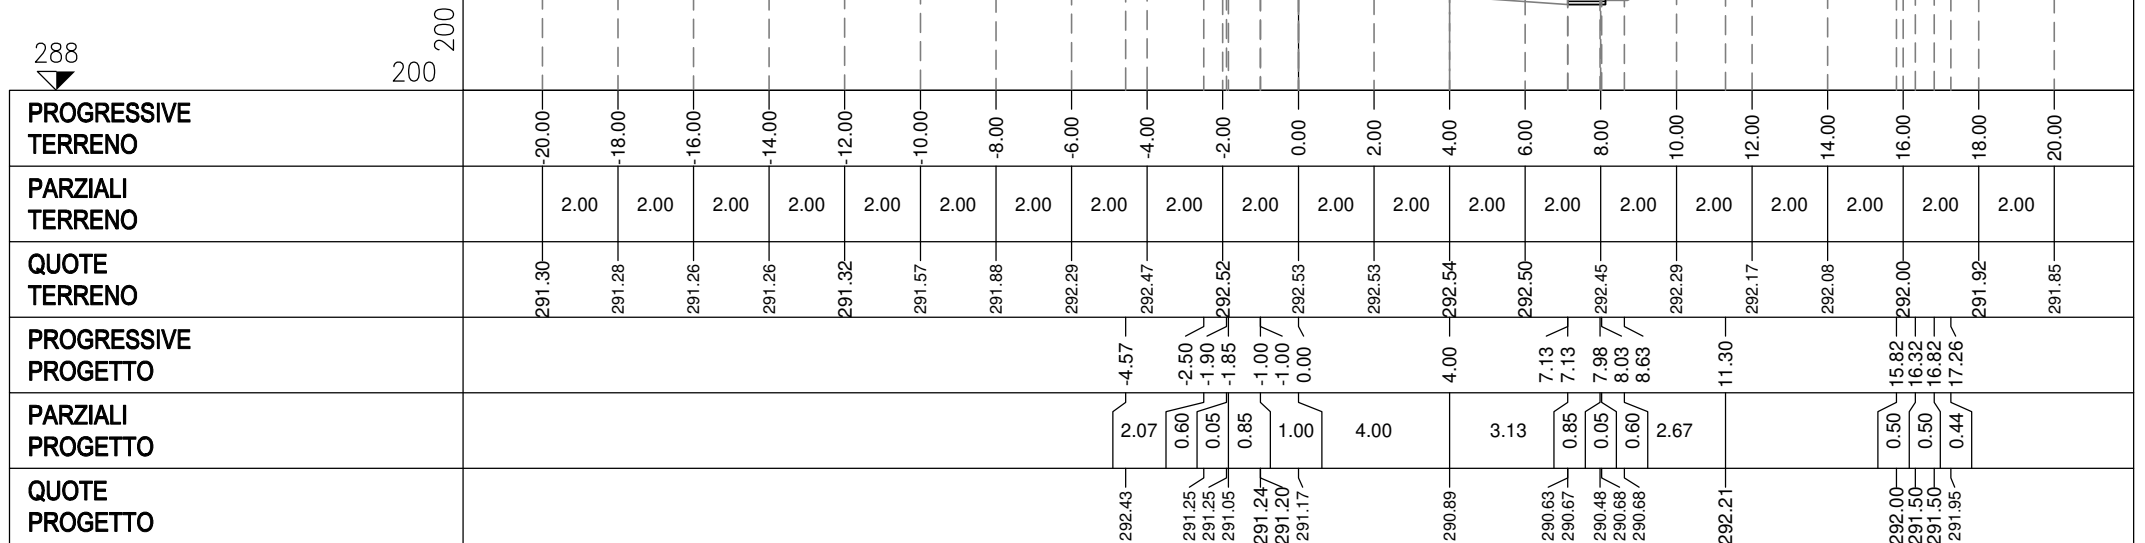

PROFILO RAMPA D


SEZIONE D-16

PROGRESSIVA 114.57

| | | | |
|---|--------------------|----------------|-------|
| S | STERRO | m ² | 24.55 |
| A | BASE | m ² | 0.79 |
| C | FONDAZIONE | m ² | 1.59 |
| D | SCAVO FOSSO | m ² | 0.49 |
| a | USURA | m | 7.95 |
| b | BINDER | m | 7.95 |
| c | VEGETALE | m | 5.31 |
| d | COMPATTAMENTO | m | 9.93 |
| f | SCOTICO IN TRINCEA | m | 15.67 |

287

200
200

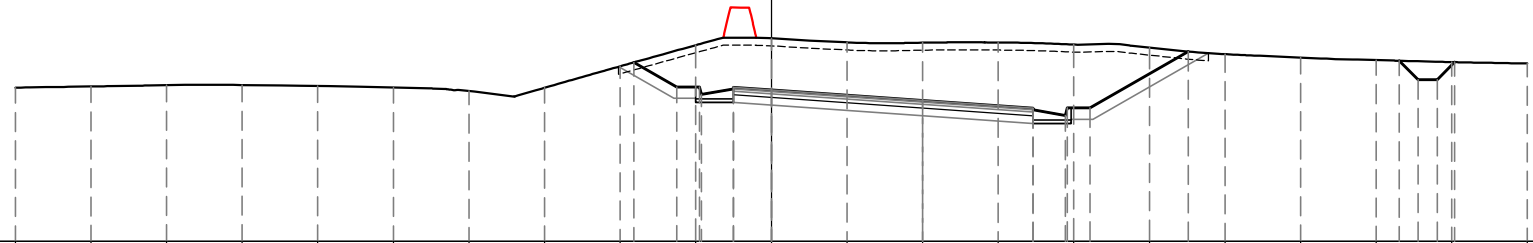


| | | | | | | | | | | | | | | | | | | | | | | |
|-----------------------------|--------|--------|--------|--------|--------|--------|--------|--------|--------|--------|--------|--------|--------|--------|--------|--------|--------|--------|--------|--------|--------|--------|
| PROGRESSIVE TERRENO | -20.00 | -18.00 | -16.00 | -14.00 | -12.00 | -10.00 | -8.00 | -6.00 | -4.00 | -2.00 | 0.00 | 2.00 | 4.00 | 6.00 | 8.00 | 10.00 | 12.00 | 14.00 | 16.00 | 18.00 | 20.00 | |
| PARZIALI TERRENO | | 2.00 | 2.00 | 2.00 | 2.00 | 2.00 | 2.00 | 2.00 | 2.00 | 2.00 | 2.00 | 2.00 | 2.00 | 2.00 | 2.00 | 2.00 | 2.00 | 2.00 | 2.00 | 2.00 | 2.00 | |
| QUOTE TERRENO | 291.07 | 291.10 | 291.13 | 291.14 | 291.11 | 291.07 | 290.98 | 291.07 | 291.63 | 292.19 | 292.37 | 292.27 | 292.26 | 292.26 | 292.21 | 292.13 | 291.96 | 291.86 | 291.80 | 291.74 | 291.71 | |
| PROGRESSIVE PROGETTO | | | | | | | | | -3.64 | -2.50 | -1.90 | | | | | | | | | | | |
| PARZIALI PROGETTO | | | | | | | | | 1.14 | 0.60 | 0.05 | | | | | | | | | | | |
| QUOTE PROGETTO | | | | | | | | | 291.74 | 291.09 | 291.09 | 290.88 | 291.08 | 291.04 | 291.01 | 290.73 | 290.48 | 290.52 | 290.33 | 290.53 | 290.53 | 291.78 |

PROFILO RAMPA D

SEZIONE D-17

PROGRESSIVA 120.00

| | | | |
|---|--------------------|----------------|-------|
| S | STERRO | m ² | 20.63 |
| A | BASE | m ² | 0.76 |
| C | FONDAZIONE | m ² | 1.52 |
| D | SCAVO FOSSO | m ² | 0.48 |
| a | USURA | m | 7.59 |
| b | BINDER | m | 7.59 |
| c | VEGETALE | m | 3.69 |
| d | COMPATTAMENTO | m | 9.58 |
| f | SCOTICO IN TRINCEA | m | 14.34 |

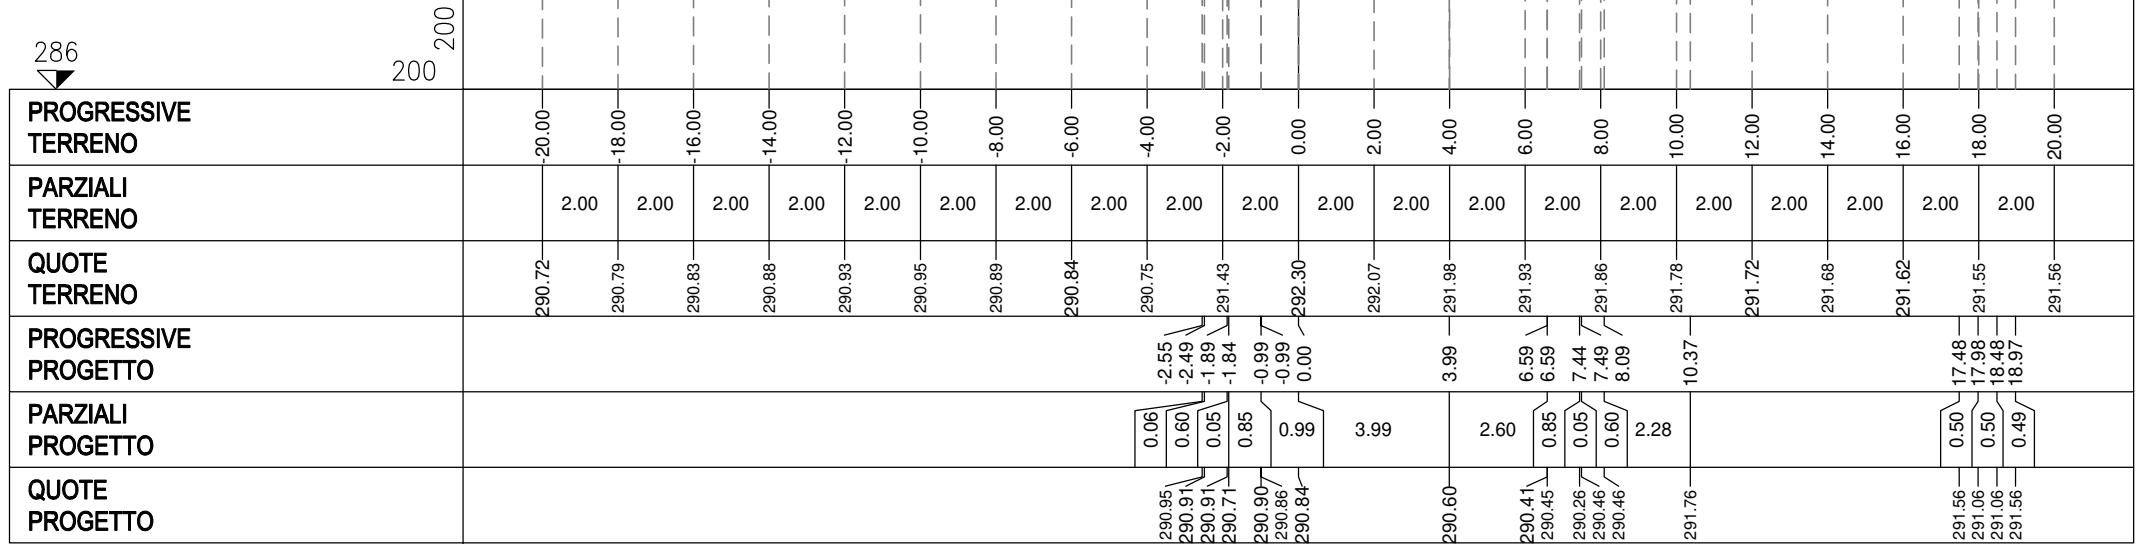

PROFILO RAMPA D

SEZIONE D-18

PROGRESSIVA 130.00

| | | | |
|---|--------------------|----------------|-------|
| S | STERRO | m ² | 10.49 |
| A | BASE | m ² | 0.67 |
| C | FONDAZIONE | m ² | 1.59 |
| a | USURA | m | 6.67 |
| b | BINDER | m | 6.67 |
| c | VEGETALE | m | 4.31 |
| d | COMPATTAMENTO | m | 9.32 |
| f | SCOTICO IN TRINCEA | m | 10.42 |




| | | | | | | | | | | | | | | | | | | | | | | |
|-----------------------------|--------|--------|--------|--------|--------|--------|--------|--------|--------|--------|--------|--------|--------|--------|--------|--------|--------|--------|--------|--------|--------|--|
| PROGRESSIVE TERRENO | 20.00 | 18.00 | 16.00 | 14.00 | 12.00 | 10.00 | 8.00 | 6.00 | 4.00 | 2.00 | 0.00 | 2.00 | 4.00 | 6.00 | 8.00 | 10.00 | 12.00 | 14.00 | 16.00 | 18.00 | 20.00 | |
| PARZIALI TERRENO | 2.00 | 2.00 | 2.00 | 2.00 | 2.00 | 2.00 | 2.00 | 2.00 | 2.00 | 2.00 | 2.00 | 2.00 | 2.00 | 2.00 | 2.00 | 2.00 | 2.00 | 2.00 | 2.00 | 2.00 | 2.00 | |
| QUOTE TERRENO | 290.07 | 290.17 | 290.27 | 290.37 | 290.45 | 290.50 | 290.56 | 290.61 | 290.63 | 290.62 | 290.71 | 291.00 | 291.16 | 291.38 | 291.45 | 291.56 | 291.58 | 291.56 | 291.53 | 291.46 | 291.39 | |
| PROGRESSIVE PROGETTO | | | | | | | | | | -2.56 | -2.41 | -0.91 | -0.91 | 0.00 | 3.91 | 5.75 | 5.75 | 6.60 | 6.65 | 7.25 | 9.23 | |
| PARZIALI PROGETTO | | | | | | | | | | 0.15 | 1.50 | 0.91 | 3.91 | 1.84 | 0.85 | 0.05 | 0.60 | 1.98 | | | | |
| QUOTE PROGETTO | | | | | | | | | | 290.63 | 290.73 | 290.66 | 290.73 | 290.62 | 290.46 | 290.34 | 290.38 | 290.19 | 290.39 | 290.39 | 291.52 | |

PROFILO RAMPA D

SEZIONE D-19

PROGRESSIVA 140.00

| | | | |
|---|--------------------|----------------|------|
| S | STERRO | m ² | 6.49 |
| A | BASE | m ² | 0.48 |
| B | MISTO CEMENTATO | m ² | 0.86 |
| C | FONDAZIONE | m ² | 1.17 |
| a | USURA | m | 4.79 |
| b | BINDER | m | 4.79 |
| c | VEGETALE | m | 1.68 |
| d | COMPATTAMENTO | m | 5.79 |
| f | SCOTICO IN TRINCEA | m | 7.01 |

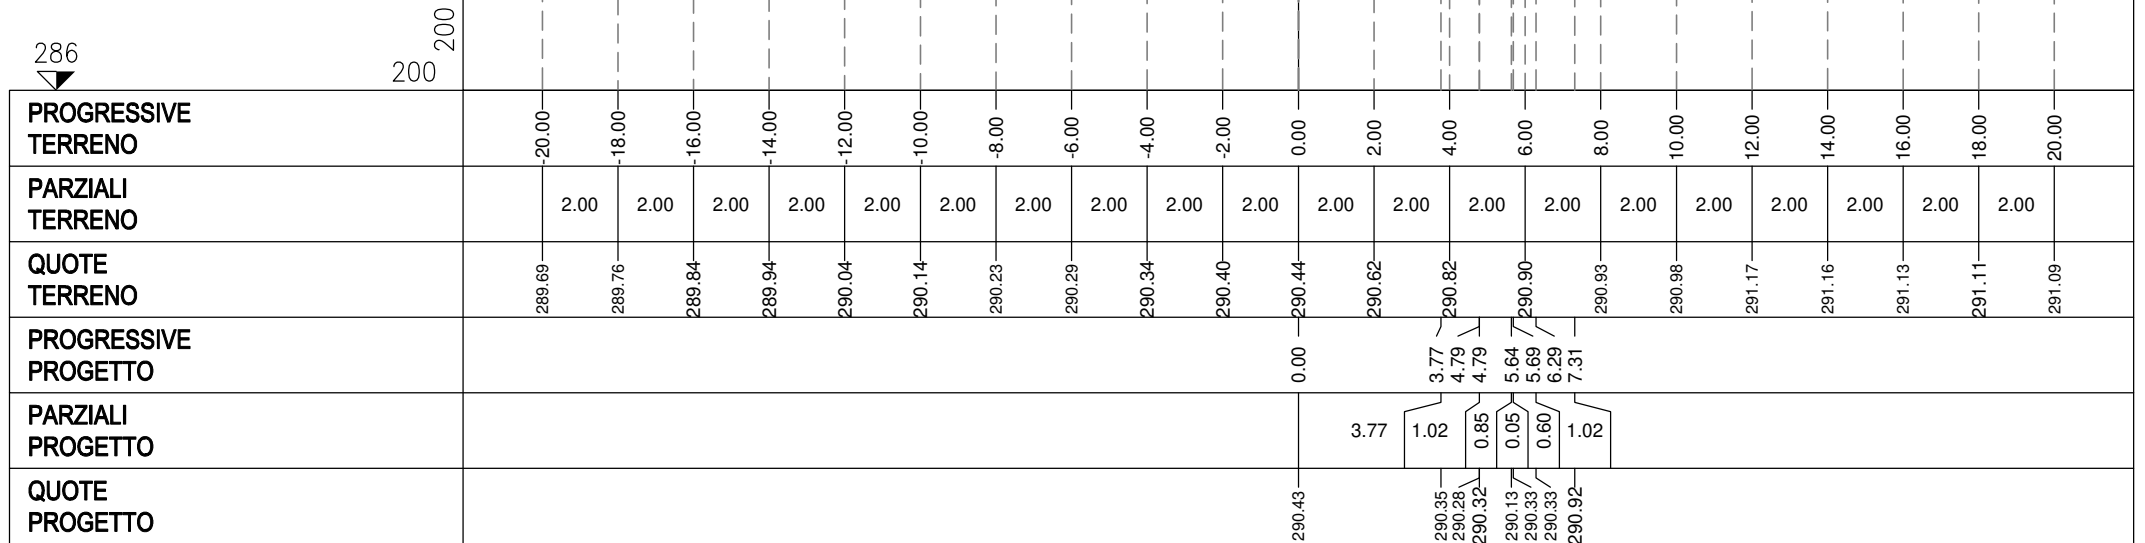


PROFILO RAMPA D

SEZIONE D-20

PROGRESSIVA 150.00

| | | | |
|---|--------------------|----------------|------|
| S | STERRO | m ² | 5.10 |
| A | BASE | m ² | 0.42 |
| B | MISTO CEMENTATO | m ² | 0.77 |
| C | FONDAZIONE | m ² | 1.05 |
| a | USURA | m | 4.26 |
| b | BINDER | m | 4.26 |
| c | VEGETALE | m | 1.48 |
| d | COMPATTAMENTO | m | 5.26 |
| f | SCOTICO IN TRINCEA | m | 6.10 |

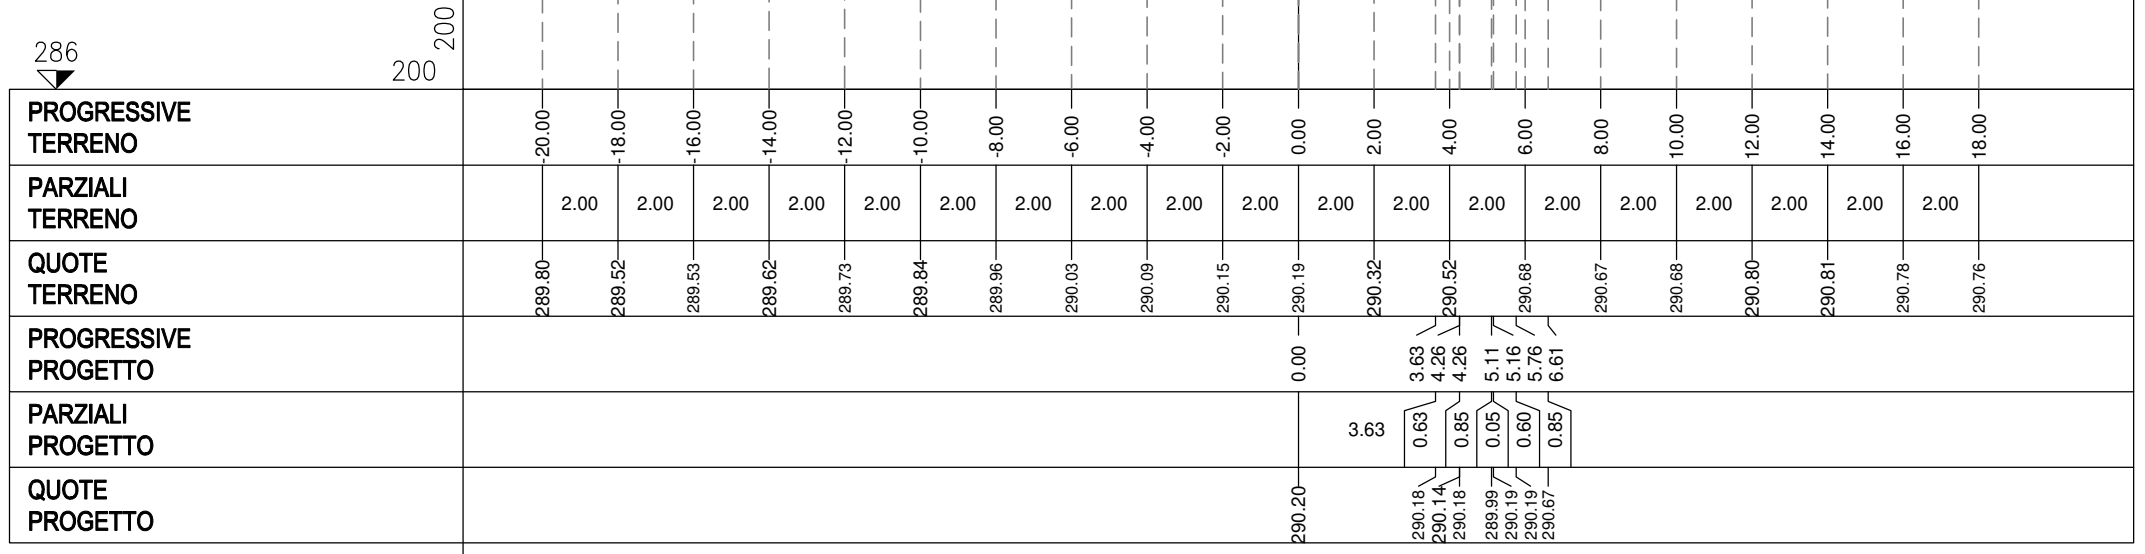


PROFILO RAMPA D

SEZIONE D-21

PROGRESSIVA 160.00

| | | | |
|---|--------------------|----------------|------|
| S | STERRO | m ² | 3.91 |
| A | BASE | m ² | 0.41 |
| B | MISTO CEMENTATO | m ² | 0.73 |
| C | FONDAZIONE | m ² | 1.00 |
| a | USURA | m | 4.06 |
| b | BINDER | m | 4.06 |
| c | VEGETALE | m | 0.82 |
| d | COMPATTAMENTO | m | 5.06 |
| f | SCOTICO IN TRINCEA | m | 5.36 |

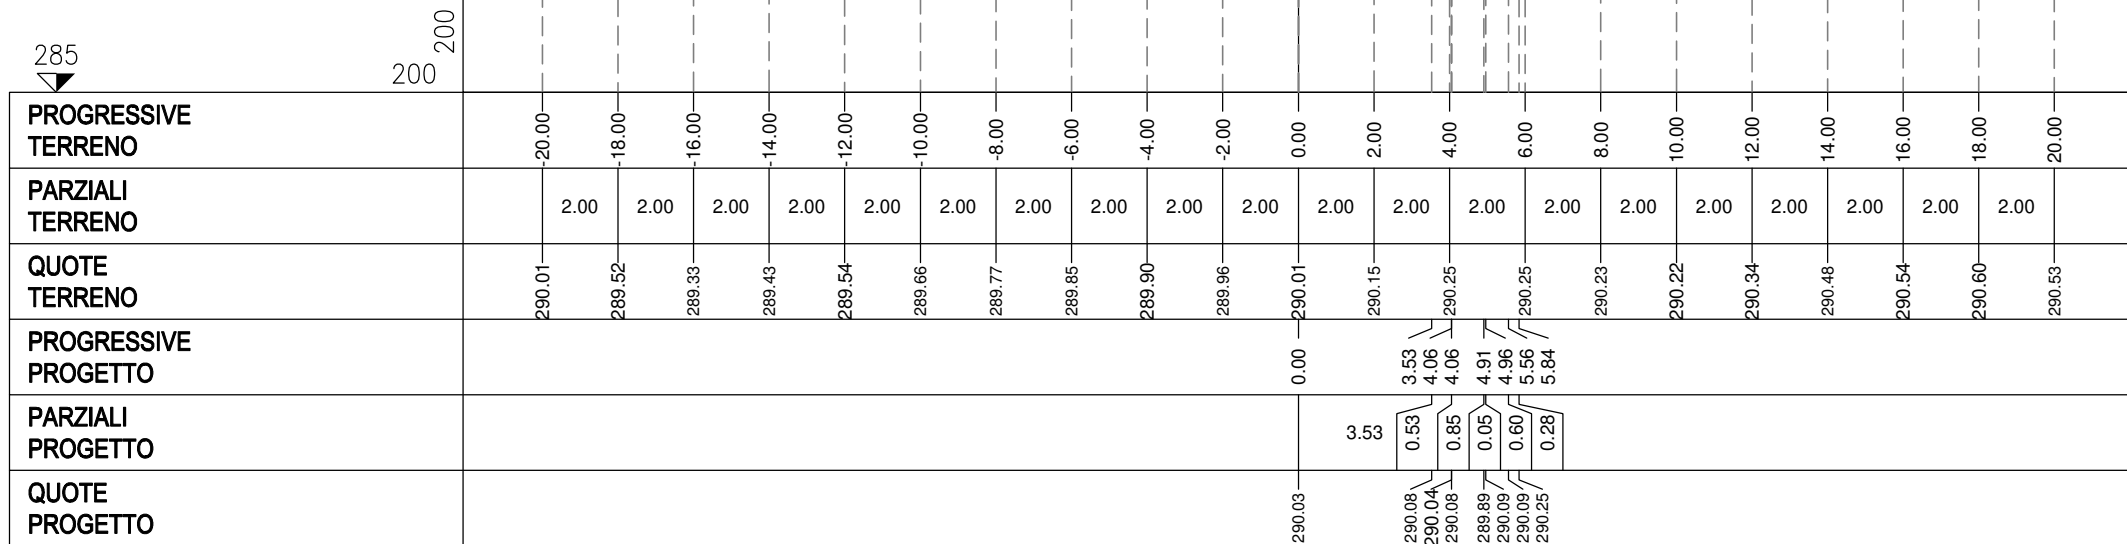

PROFILO RAMPA D

SEZIONE D-22

PROGRESSIVA 168.41

| | | | |
|---|--------------------|----------------|------|
| S | STERRO | m ² | 3.57 |
| A | BASE | m ² | 0.40 |
| B | MISTO CEMENTATO | m ² | 0.75 |
| C | FONDAZIONE | m ² | 1.29 |
| a | USURA | m | 4.00 |
| b | BINDER | m | 4.00 |
| c | VEGETALE | m | 1.69 |
| d | COMPATTAMENTO | m | 5.85 |
| f | SCOTICO IN TRINCEA | m | 5.54 |

285

200
200


| | | | | | | | | | | | | | | | | | | | | | |
|-----------------------------|--------|--------|--------|--------|--------|--------|--------|--------|--------|--------|--------|--------|--------|--------|--------|--------|--------|--------|--------|--------|--------|
| PROGRESSIVE TERRENO | 20.00 | 18.00 | 16.00 | 14.00 | 12.00 | 10.00 | 8.00 | 6.00 | 4.00 | 2.00 | 0.00 | 2.00 | 4.00 | 6.00 | 8.00 | 10.00 | 12.00 | 14.00 | 16.00 | 18.00 | 20.00 |
| PARZIALI TERRENO | 2.00 | 2.00 | 2.00 | 2.00 | 2.00 | 2.00 | 2.00 | 2.00 | 2.00 | 2.00 | 2.00 | 2.00 | 2.00 | 2.00 | 2.00 | 2.00 | 2.00 | 2.00 | 2.00 | 2.00 | 2.00 |
| QUOTE TERRENO | 290.06 | 289.43 | 289.14 | 289.25 | 289.38 | 289.51 | 289.63 | 289.71 | 289.78 | 289.84 | 289.90 | 290.02 | 290.04 | 289.88 | 289.75 | 289.72 | 289.76 | 289.95 | 290.13 | 290.23 | 290.24 |
| PROGRESSIVE PROGETTO | | | | | | | | | | | 0.00 | | 3.50 | 4.00 | 4.00 | 5.50 | 5.78 | | | | |
| PARZIALI PROGETTO | | | | | | | | | | | 3.50 | 0.50 | 1.50 | 0.28 | | | | | | | |
| QUOTE PROGETTO | | | | | | | | | | | 289.90 | 290.01 | 290.09 | 290.02 | 290.09 | 289.90 | | | | | |

PROFILO RAMPA D

SEZIONE D-23

PROGRESSIVA 170.00

| | | | |
|---|--------------------|----------------|------|
| S | STERRO | m ² | 3.70 |
| A | BASE | m ² | 0.40 |
| B | MISTO CEMENTATO | m ² | 0.76 |
| C | FONDAZIONE | m ² | 1.30 |
| a | USURA | m | 4.00 |
| b | BINDER | m | 4.00 |
| c | VEGETALE | m | 1.64 |
| d | COMPATTAMENTO | m | 5.85 |
| f | SCOTICO IN TRINCEA | m | 5.60 |

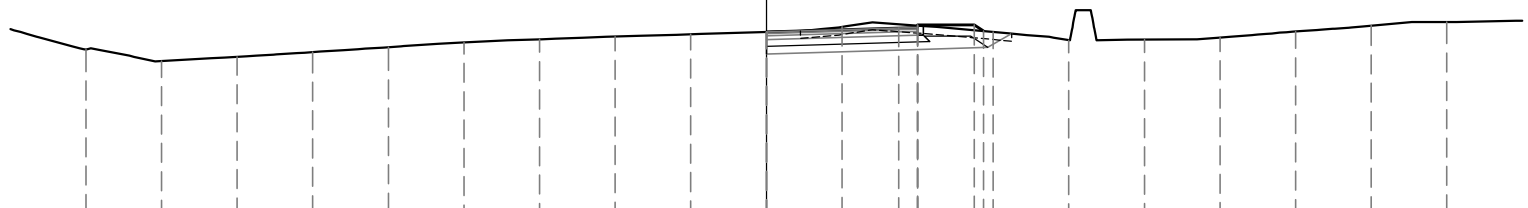

285

200 200


| | | | | | | | | | | | | | | | | | | | |
|-----------------------------|--------|--------|--------|--------|--------|--------|--------|--------|--------|--------|--------|--------|--------|--------|--------|--------|--------|--------|--------|
| PROGRESSIVE TERRENO | 18.00 | 16.00 | 14.00 | 12.00 | 10.00 | 8.00 | 6.00 | 4.00 | 2.00 | 0.00 | 2.00 | 4.00 | 6.00 | 8.00 | 10.00 | 12.00 | 14.00 | 16.00 | 18.00 |
| PARZIALI TERRENO | 2.00 | 2.00 | 2.00 | 2.00 | 2.00 | 2.00 | 2.00 | 2.00 | 2.00 | 2.00 | 2.00 | 2.00 | 2.00 | 2.00 | 2.00 | 2.00 | 2.00 | 2.00 | 2.00 |
| QUOTE TERRENO | 289.41 | 289.11 | 289.22 | 289.35 | 289.48 | 289.60 | 289.69 | 289.76 | 289.82 | 289.88 | 290.01 | 290.05 | 289.88 | 289.66 | 289.68 | 289.73 | 289.89 | 290.05 | 290.14 |
| PROGRESSIVE PROGETTO | | | | | | | | | | 0.00 | | 3.50 | 4.00 | 4.00 | 5.50 | 5.74 | | | |
| PARZIALI PROGETTO | | | | | | | | | | | 3.50 | 0.50 | 1.50 | 0.24 | | | | | |
| QUOTE PROGETTO | | | | | | | | | | 289.88 | | 289.98 | 290.07 | 290.00 | 290.07 | 289.90 | | | |

PROFILO RAMPA D

SEZIONE D-24

PROGRESSIVA 180.00

| | | | |
|---|--------------------|----------------|------|
| S | STERRO | m ² | 3.81 |
| A | BASE | m ² | 0.40 |
| B | MISTO CEMENTATO | m ² | 0.76 |
| C | FONDAZIONE | m ² | 1.28 |
| a | USURA | m | 4.00 |
| b | BINDER | m | 4.00 |
| c | VEGETALE | m | 1.92 |
| d | COMPATTAMENTO | m | 5.85 |
| f | SCOTICO IN TRINCEA | m | 5.55 |

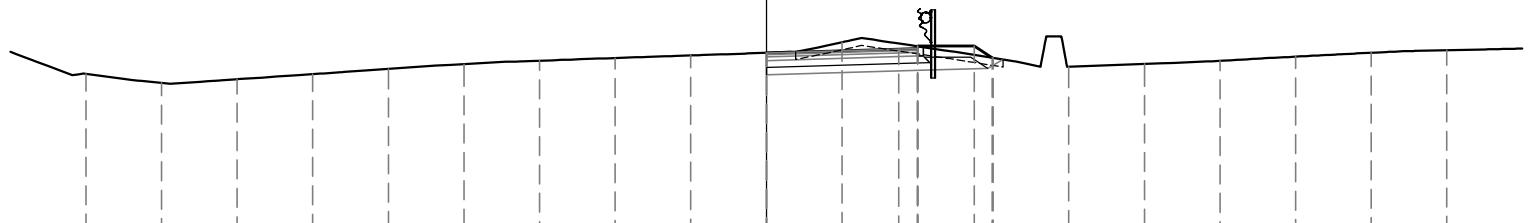

285

200 200


| | | | | | | | | | | | | | | | | | | | |
|-----------------------------|--------|--------|--------|--------|--------|--------|--------|--------|--------|--------|--------|--------|--------|--------|--------|--------|--------|--------|--------|
| PROGRESSIVE TERRENO | 18.00 | 16.00 | 14.00 | 12.00 | 10.00 | 8.00 | 6.00 | 4.00 | 2.00 | 0.00 | 2.00 | 4.00 | 6.00 | 8.00 | 10.00 | 12.00 | 14.00 | 16.00 | 18.00 |
| PARZIALI TERRENO | 2.00 | 2.00 | 2.00 | 2.00 | 2.00 | 2.00 | 2.00 | 2.00 | 2.00 | 2.00 | 2.00 | 2.00 | 2.00 | 2.00 | 2.00 | 2.00 | 2.00 | 2.00 | 2.00 |
| QUOTE TERRENO | 289.17 | 288.93 | 289.03 | 289.16 | 289.30 | 289.43 | 289.52 | 289.59 | 289.66 | 289.73 | 290.00 | 289.90 | 289.59 | 289.36 | 289.43 | 289.51 | 289.62 | 289.73 | 289.79 |
| PROGRESSIVE PROGETTO | | | | | | | | | | 0.00 | | 3.50 | 4.00 | 5.50 | | | | | |
| PARZIALI PROGETTO | | | | | | | | | | | 3.50 | 0.50 | 1.50 | 0.47 | | | | | |
| QUOTE PROGETTO | | | | | | | | | | 289.72 | | 289.82 | 289.91 | 289.91 | 289.59 | | | | |

PROFILO RAMPA D

SEZIONE D-25

PROGRESSIVA 190.00

| | | | |
|---|--------------------|----------------|------|
| S | STERRO | m ² | 3.24 |
| A | BASE | m ² | 0.40 |
| B | MISTO CEMENTATO | m ² | 0.76 |
| C | FONDAZIONE | m ² | 1.31 |
| a | USURA | m | 4.00 |
| b | BINDER | m | 4.00 |
| c | VEGETALE | m | 2.35 |
| d | COMPATTAMENTO | m | 5.85 |
| f | SCOTICO IN TRINCEA | m | 5.30 |

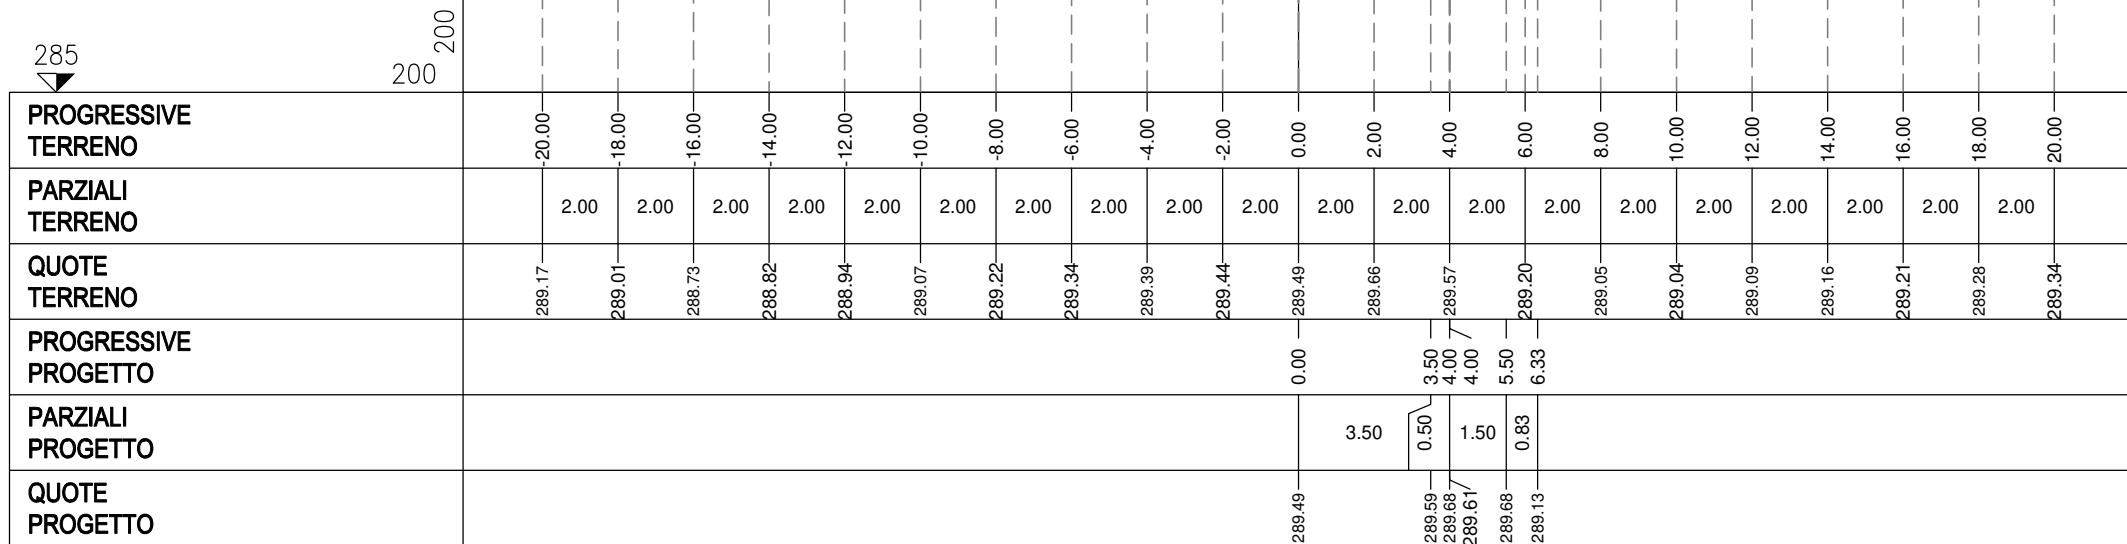

PROFILO RAMPA D


SEZIONE D-26

PROGRESSIVA 200.00

| | | | |
|---|---------------------|----------------|------|
| S | STERRO | m ² | 2.69 |
| A | BASE | m ² | 0.40 |
| B | MISTO CEMENTATO | m ² | 0.76 |
| C | FONDAZIONE | m ² | 1.28 |
| a | USURA | m | 4.00 |
| b | BINDER | m | 4.00 |
| c | VEGETALE | m | 2.68 |
| d | COMPATTAMENTO | m | 5.63 |
| f | SCOTICO IN TRINCEA | m | 4.75 |
| g | SCOTICO IN RILEVATO | m | 0.34 |
| h | BONIFICA | m | 3.45 |

285
200 200

| | | | | | | | | | | | | | | | | | | | | | |
|-----------------------------|--------|--------|--------|--------|--------|--------|--------|--------|--------|--------|--------|--------|--------|--------|--------|--------|--------|--------|--------|--------|--------|
| PROGRESSIVE TERRENO | 20.00 | 18.00 | 16.00 | 14.00 | 12.00 | 10.00 | 8.00 | 6.00 | 4.00 | 2.00 | 0.00 | 2.00 | 4.00 | 6.00 | 8.00 | 10.00 | 12.00 | 14.00 | 16.00 | 18.00 | 20.00 |
| PARZIALI TERRENO | 2.00 | 2.00 | 2.00 | 2.00 | 2.00 | 2.00 | 2.00 | 2.00 | 2.00 | 2.00 | 2.00 | 2.00 | 2.00 | 2.00 | 2.00 | 2.00 | 2.00 | 2.00 | 2.00 | 2.00 | 2.00 |
| QUOTE TERRENO | 288.85 | 288.57 | 288.57 | 288.66 | 288.76 | 288.87 | 289.02 | 289.16 | 289.20 | 289.25 | 289.29 | 289.44 | 289.25 | 288.81 | 288.76 | 288.77 | 288.88 | 288.99 | 289.06 | 289.11 | 289.10 |
| PROGRESSIVE PROGETTO | | | | | | | | | | | 0.00 | | 3.50 | 4.00 | 5.50 | 6.61 | | | | | |
| PARZIALI PROGETTO | | | | | | | | | | | | 3.50 | 0.50 | 1.50 | 1.11 | | | | | | |
| QUOTE PROGETTO | | | | | | | | | | | 289.30 | | 289.41 | 289.49 | 289.42 | 289.49 | 288.75 | | | | |

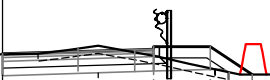


PROFILO RAMPA D

SEZIONE D-27

PROGRESSIVA 210.00

| | | | |
|---|---------------------|----------------|------|
| S | STERRO | m ² | 2.72 |
| R | RIPORTO | m ² | 0.17 |
| A | BASE | m ² | 0.40 |
| B | MISTO CEMENTATO | m ² | 0.76 |
| C | FONDAZIONE | m ² | 1.28 |
| a | USURA | m | 4.00 |
| b | BINDER | m | 4.00 |
| c | VEGETALE | m | 2.91 |
| d | COMPATTAMENTO | m | 5.03 |
| f | SCOTICO IN TRINCEA | m | 4.47 |
| g | SCOTICO IN RILEVATO | m | 1.25 |
| h | BONIFICA | m | 3.09 |

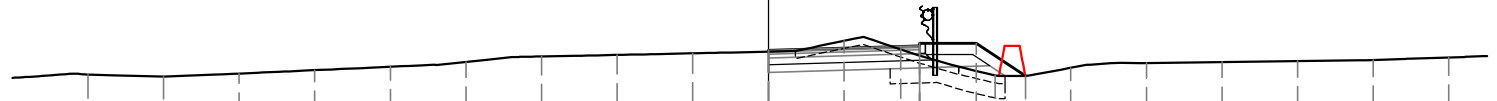

284

200
200

| | | | | | | | | | | | | | | | | | | | |
|-----------------------------|--------|--------|--------|--------|--------|--------|--------|--------|--------|--------|--------|--------|--------|--------|--------|--------|--------|--------|--------|
| PROGRESSIVE TERRENO | 18.00 | 16.00 | 14.00 | 12.00 | 10.00 | 8.00 | 6.00 | 4.00 | 2.00 | 0.00 | 2.00 | 4.00 | 6.00 | 8.00 | 10.00 | 12.00 | 14.00 | 16.00 | 18.00 |
| PARZIALI TERRENO | 2.00 | 2.00 | 2.00 | 2.00 | 2.00 | 2.00 | 2.00 | 2.00 | 2.00 | 2.00 | 2.00 | 2.00 | 2.00 | 2.00 | 2.00 | 2.00 | 2.00 | 2.00 | 2.00 |
| QUOTE TERRENO | 288.49 | 288.44 | 288.52 | 288.61 | 288.70 | 288.83 | 288.97 | 289.01 | 289.06 | 289.10 | 289.39 | 289.00 | 288.47 | 288.67 | 288.80 | 288.83 | 288.85 | 288.88 | 288.95 |
| PROGRESSIVE PROGETTO | | | | | | | | | | 0.00 | | 3.50 | 4.00 | 5.50 | 6.80 | | | | |
| PARZIALI PROGETTO | | | | | | | | | | | 3.50 | 0.50 | 1.50 | 1.30 | | | | | |
| QUOTE PROGETTO | | | | | | | | | | 289.13 | | 289.24 | 289.32 | 289.25 | 289.32 | 288.46 | | | |

PROFILO RAMPA D


SEZIONE D-28

PROGRESSIVA 220.00

| | | | |
|---|---------------------|----------------|------|
| S | STERRO | m ² | 3.11 |
| R | RIPORTO | m ² | 0.10 |
| A | BASE | m ² | 0.40 |
| B | MISTO CEMENTATO | m ² | 0.76 |
| C | FONDAZIONE | m ² | 1.30 |
| a | USURA | m | 4.00 |
| b | BINDER | m | 4.00 |
| c | VEGETALE | m | 2.81 |
| d | COMPATTAMENTO | m | 5.20 |
| f | SCOTICO IN TRINCEA | m | 4.74 |
| g | SCOTICO IN RILEVATO | m | 1.01 |
| h | BONIFICA | m | 2.74 |

284
200 200

| | | | | | | | | | | | | | | | | | | | |
|-----------------------------|--------|--------|--------|--------|--------|--------|--------|--------|--------|--------|--------|--------|--------|--------|--------|--------|--------|--------|--------|
| PROGRESSIVE TERRENO | 20.00 | 18.00 | 16.00 | 14.00 | 12.00 | 10.00 | 8.00 | 6.00 | 4.00 | 2.00 | 0.00 | 2.00 | 4.00 | 6.00 | 8.00 | 10.00 | 12.00 | 14.00 | 16.00 |
| PARZIALI TERRENO | 2.00 | 2.00 | 2.00 | 2.00 | 2.00 | 2.00 | 2.00 | 2.00 | 2.00 | 2.00 | 2.00 | 2.00 | 2.00 | 2.00 | 2.00 | 2.00 | 2.00 | 2.00 | 2.00 |
| QUOTE TERRENO | 288.50 | 288.48 | 288.32 | 288.40 | 288.49 | 288.60 | 288.71 | 288.82 | 288.88 | 288.93 | 288.98 | 289.30 | 288.91 | 288.33 | 288.61 | 288.88 | 288.88 | 288.88 | 288.88 |
| PROGRESSIVE PROGETTO | | | | | | | | | | | 0.00 | | 3.50 | 4.00 | 5.50 | 6.71 | | | |
| PARZIALI PROGETTO | | | | | | | | | | | | 3.50 | 0.50 | 1.50 | 1.21 | | | | |
| QUOTE PROGETTO | | | | | | | | | | 288.96 | | | 289.06 | 289.15 | 289.08 | 289.15 | 288.34 | | |

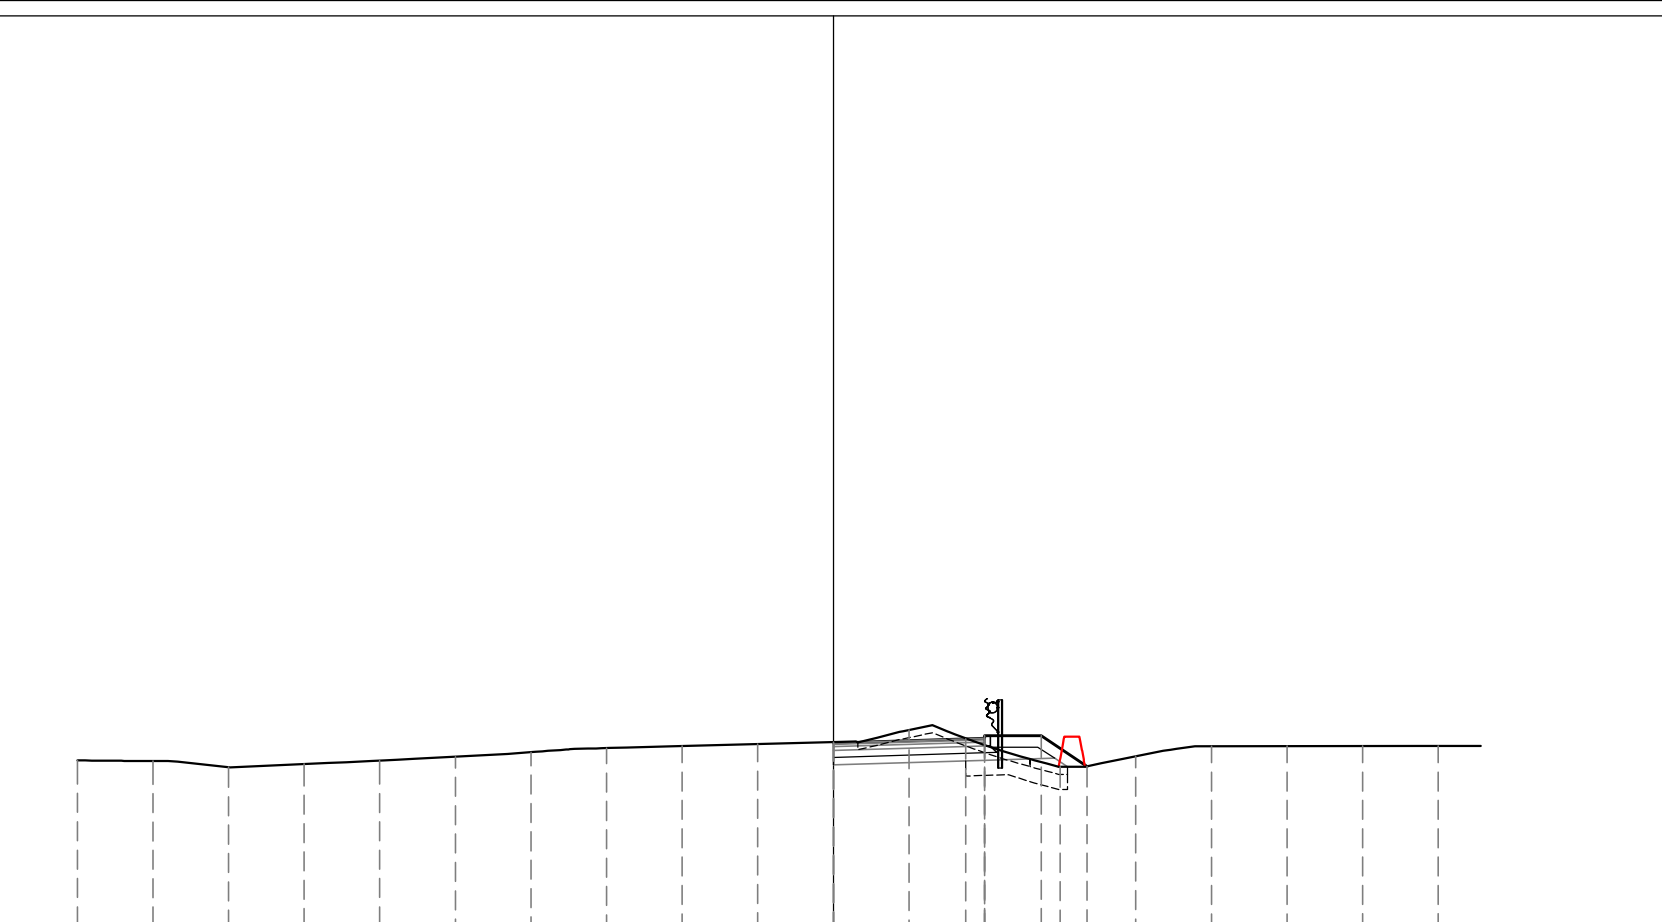

PROFILO RAMPA D


SEZIONE D-29

PROGRESSIVA 230.00

| | | | |
|---|---------------------|----------------|------|
| S | STERRO | m ² | 3.13 |
| A | BASE | m ² | 0.40 |
| B | MISTO CEMENTATO | m ² | 0.76 |
| C | FONDAZIONE | m ² | 1.29 |
| a | USURA | m | 4.00 |
| b | BINDER | m | 4.00 |
| c | VEGETALE | m | 2.48 |
| d | COMPATTAMENTO | m | 5.77 |
| f | SCOTICO IN TRINCEA | m | 5.12 |
| g | SCOTICO IN RILEVATO | m | 0.13 |
| h | BONIFICA | m | 2.37 |



| | | | | | | | | | | | | | | | | | | | |
|-----------------------------|--------|--------|--------|--------|--------|--------|--------|--------|--------|--------|--------|--------|--------|--------|--------|--------|--------|--------|--------|
| PROGRESSIVE TERRENO | -20.00 | -18.00 | -16.00 | -14.00 | -12.00 | -10.00 | -8.00 | -6.00 | -4.00 | -2.00 | 0.00 | 2.00 | 4.00 | 6.00 | 8.00 | 10.00 | 12.00 | 14.00 | 16.00 |
| PARZIALI TERRENO | 2.00 | 2.00 | 2.00 | 2.00 | 2.00 | 2.00 | 2.00 | 2.00 | 2.00 | 2.00 | 2.00 | 2.00 | 2.00 | 2.00 | 2.00 | 2.00 | 2.00 | 2.00 | 2.00 |
| QUOTE TERRENO | 288.22 | 288.28 | 288.20 | 288.27 | 288.35 | 288.43 | 288.51 | 288.60 | 288.66 | 288.72 | 288.79 | 288.95 | 288.80 | 288.34 | 288.50 | 288.65 | 288.70 | 288.75 | 288.76 |
| PROGRESSIVE PROGETTO | | | | | | | | | | | 0.00 | | 3.50 | 4.00 | 5.50 | 6.44 | | | |
| PARZIALI PROGETTO | | | | | | | | | | | | 3.50 | 0.50 | 1.50 | 0.94 | | | | |
| QUOTE PROGETTO | | | | | | | | | | | 288.78 | | 288.89 | 288.97 | 288.90 | 288.97 | 288.34 | | |

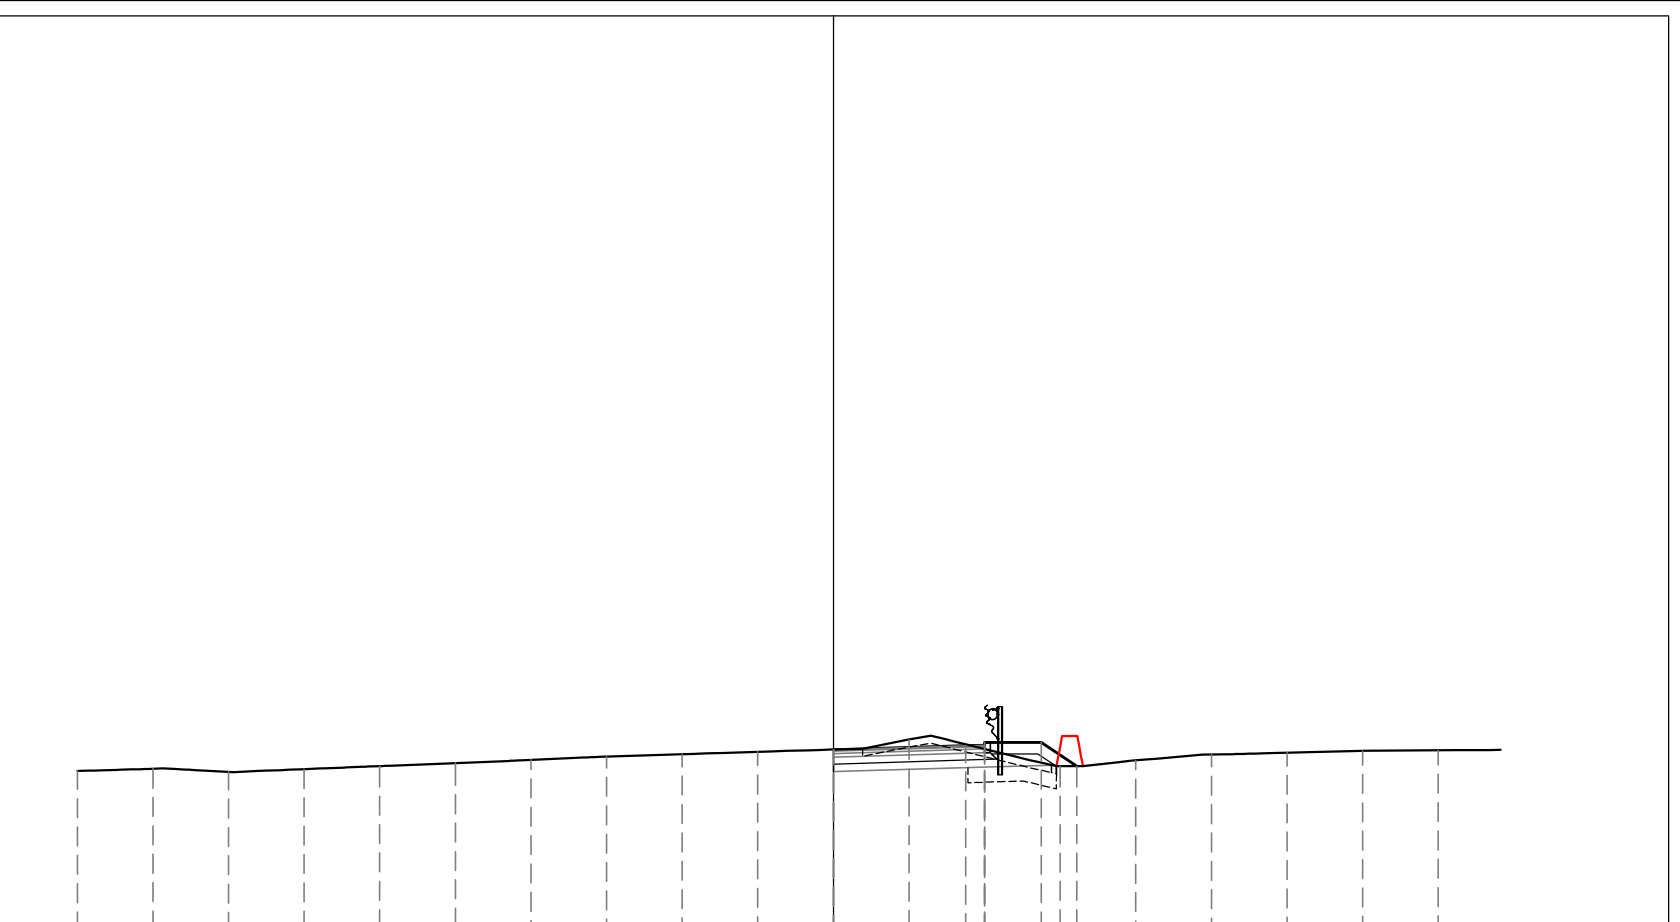


PROFILO RAMPA D

SEZIONE D-30

PROGRESSIVA 240.00

| | | | |
|---|--------------------|----------------|------|
| S | STERRO | m ² | 3.85 |
| A | BASE | m ² | 0.40 |
| B | MISTO CEMENTATO | m ² | 0.77 |
| C | FONDAZIONE | m ² | 1.30 |
| a | USURA | m | 4.00 |
| b | BINDER | m | 4.00 |
| c | VEGETALE | m | 2.04 |
| d | COMPATTAMENTO | m | 5.85 |
| f | SCOTICO IN TRINCEA | m | 5.43 |

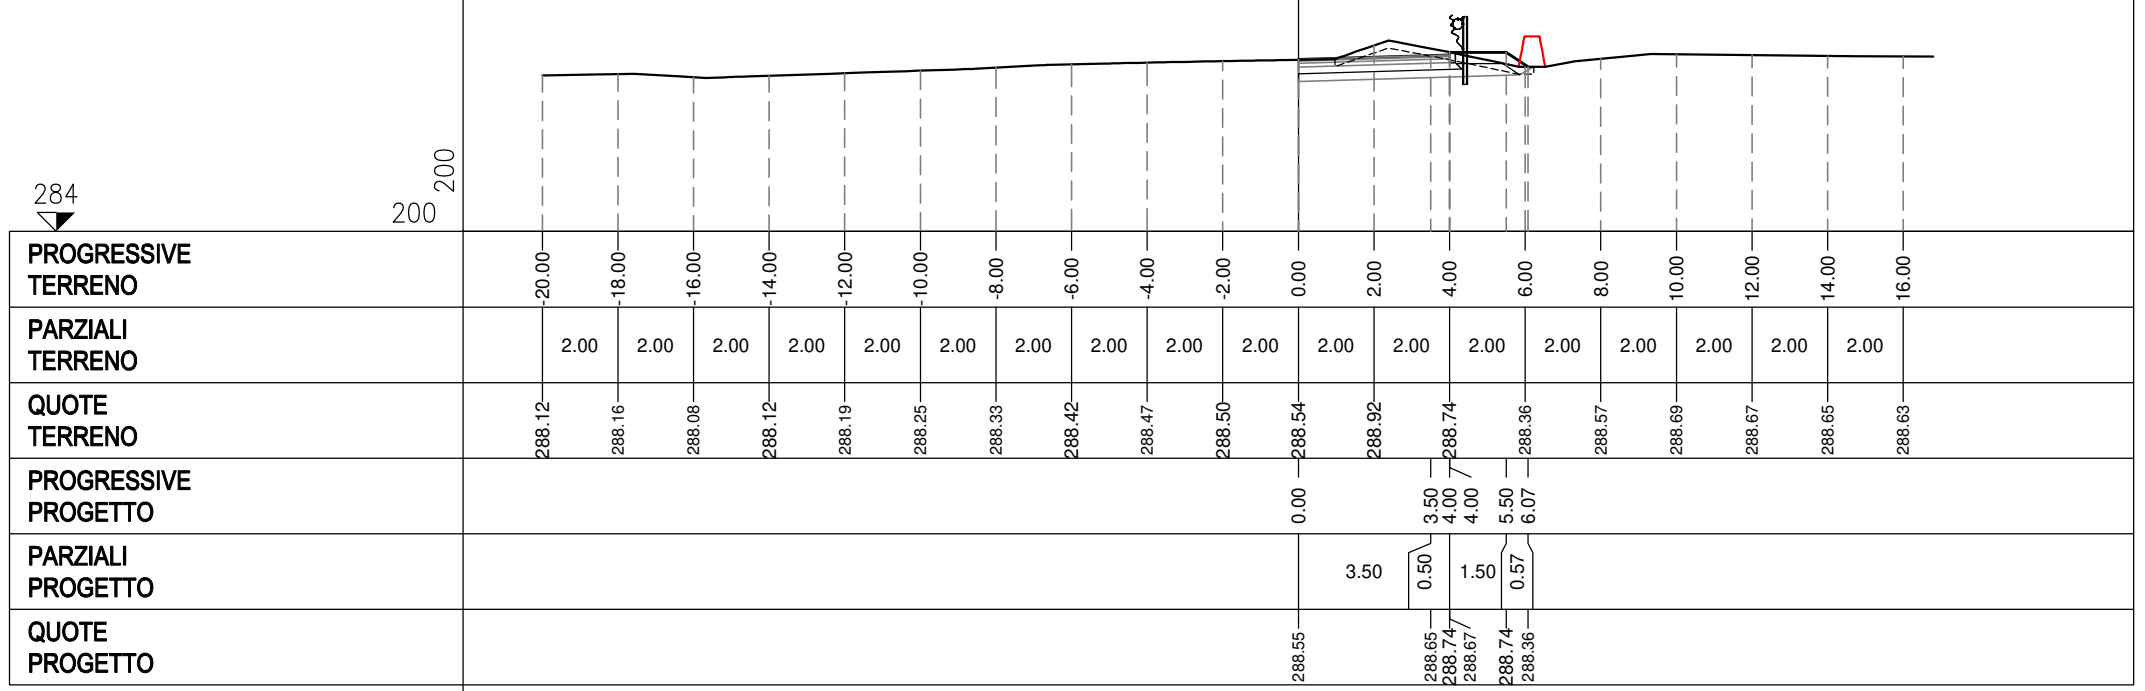

PROFILO RAMPA D

SEZIONE D-31


PROGRESSIVA 242.38

| | | | |
|---|--------------------|----------------|------|
| S | STERRO | m ² | 3.80 |
| A | BASE | m ² | 0.40 |
| B | MISTO CEMENTATO | m ² | 0.76 |
| C | FONDAZIONE | m ² | 1.29 |
| a | USURA | m | 4.00 |
| b | BINDER | m | 4.00 |
| c | VEGETALE | m | 2.11 |
| d | COMPATTAMENTO | m | 5.85 |
| f | SCOTICO IN TRINCEA | m | 5.37 |

284

 200 200

| | | | | | | | | | | | | | | | | | | | |
|-----------------------------|--------|--------|--------|--------|--------|--------|--------|--------|--------|--------|--------|--------|--------|--------|--------|--------|--------|--------|--------|
| PROGRESSIVE TERRENO | -20.00 | -18.00 | -16.00 | -14.00 | -12.00 | -10.00 | -8.00 | -6.00 | -4.00 | -2.00 | 0.00 | 2.00 | 4.00 | 6.00 | 8.00 | 10.00 | 12.00 | 14.00 | 16.00 |
| PARZIALI TERRENO | 2.00 | 2.00 | 2.00 | 2.00 | 2.00 | 2.00 | 2.00 | 2.00 | 2.00 | 2.00 | 2.00 | 2.00 | 2.00 | 2.00 | 2.00 | 2.00 | 2.00 | 2.00 | 2.00 |
| QUOTE TERRENO | 288.07 | 288.12 | 288.05 | 288.08 | 288.15 | 288.21 | 288.29 | 288.37 | 288.42 | 288.46 | 288.50 | 288.89 | 288.68 | 288.28 | 288.53 | 288.70 | 288.66 | 288.63 | 288.60 |
| PROGRESSIVE PROGETTO | | | | | | | | | | | 0.00 | | 3.50 | 4.00 | 5.50 | 6.13 | | | |
| PARZIALI PROGETTO | | | | | | | | | | | | 3.50 | 0.50 | 1.50 | 0.63 | | | | |
| QUOTE PROGETTO | | | | | | | | | | | 288.51 | | 288.61 | 288.70 | 288.63 | 288.70 | 288.28 | | |

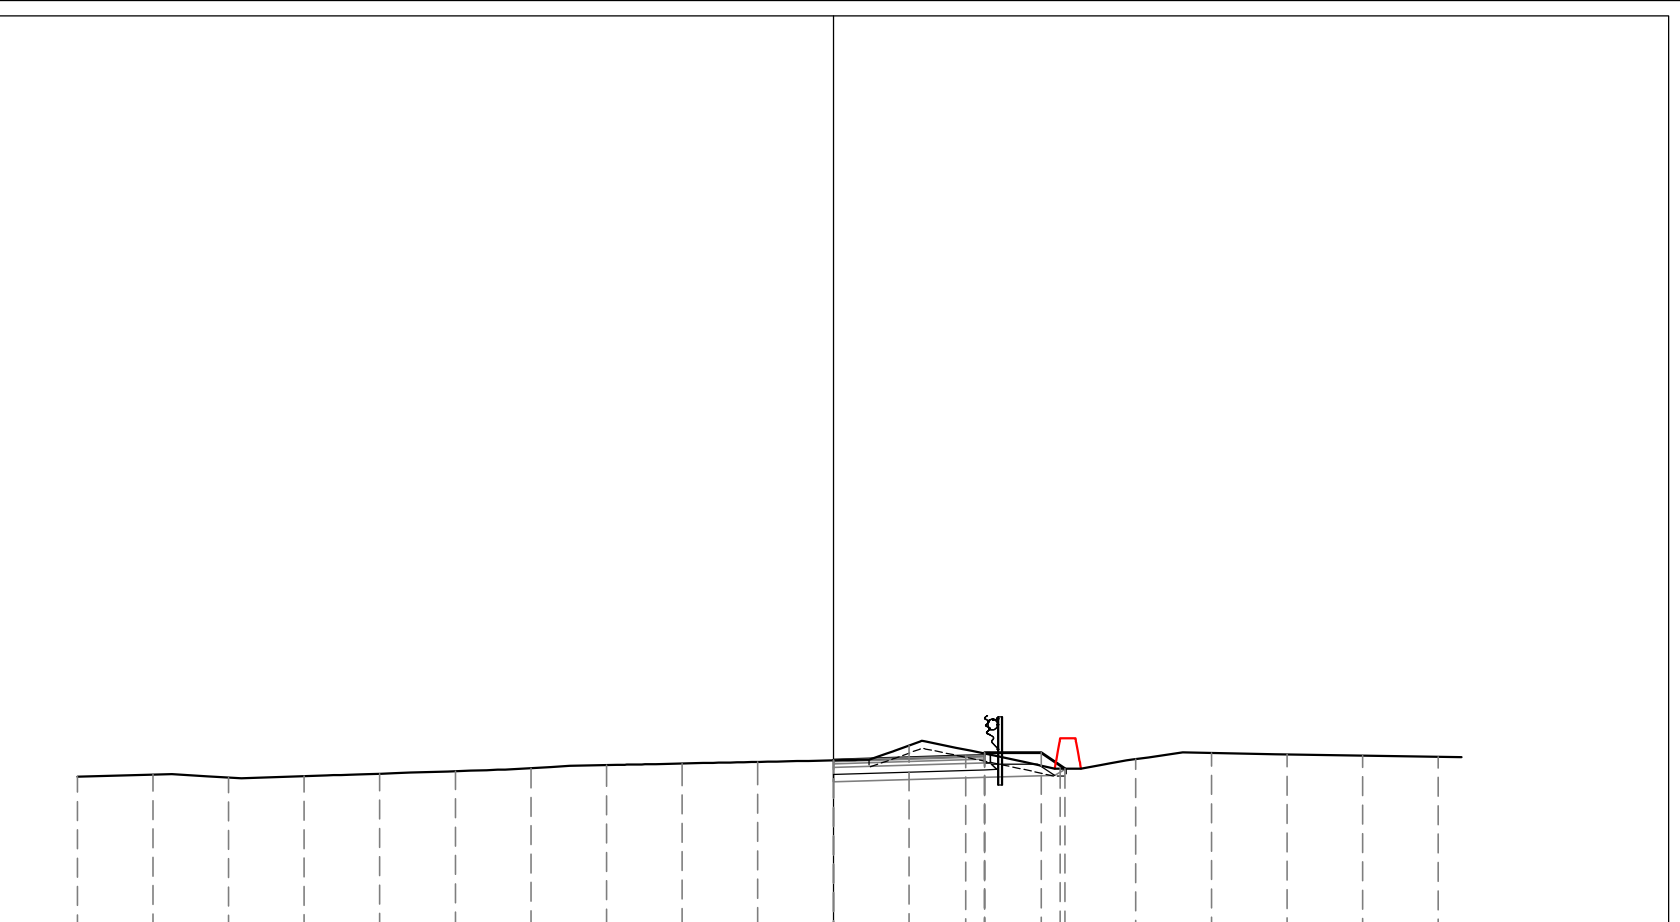

PROFILO RAMPA D


SEZIONE D-32

PROGRESSIVA 250.00

| | | | |
|---|--------------------|----------------|------|
| S | STERRO | m ² | 3.51 |
| A | BASE | m ² | 0.40 |
| B | MISTO CEMENTATO | m ² | 0.75 |
| C | FONDAZIONE | m ² | 1.30 |
| a | USURA | m | 4.00 |
| b | BINDER | m | 4.00 |
| c | VEGETALE | m | 2.05 |
| d | COMPATTAMENTO | m | 5.85 |
| f | SCOTICO IN TRINCEA | m | 5.40 |

284
200 200

| | | | | | | | | | | | | | | | | | | | |
|-----------------------------|--------|--------|--------|--------|--------|--------|--------|--------|--------|--------|--------|--------|--------|--------|--------|--------|--------|--------|--------|
| PROGRESSIVE TERRENO | 20.00 | 18.00 | 16.00 | 14.00 | 12.00 | 10.00 | 8.00 | 6.00 | 4.00 | 2.00 | 0.00 | 2.00 | 4.00 | 6.00 | 8.00 | 10.00 | 12.00 | 14.00 | 16.00 |
| PARZIALI TERRENO | 2.00 | 2.00 | 2.00 | 2.00 | 2.00 | 2.00 | 2.00 | 2.00 | 2.00 | 2.00 | 2.00 | 2.00 | 2.00 | 2.00 | 2.00 | 2.00 | 2.00 | 2.00 | 2.00 |
| QUOTE TERRENO | 287.89 | 287.98 | 287.94 | 287.96 | 288.01 | 288.07 | 288.16 | 288.24 | 288.28 | 288.31 | 288.35 | 288.60 | 288.49 | 288.17 | 288.31 | 288.47 | 288.47 | 288.48 | 288.47 |
| PROGRESSIVE PROGETTO | | | | | | | | | | | 0.00 | | 3.50 | 4.00 | 5.50 | 6.08 | | | |
| PARZIALI PROGETTO | | | | | | | | | | | | 3.50 | 0.50 | 1.50 | 0.58 | | | | |
| QUOTE PROGETTO | | | | | | | | | | | 288.37 | 288.47 | 288.56 | 288.49 | 288.56 | 288.17 | | | |

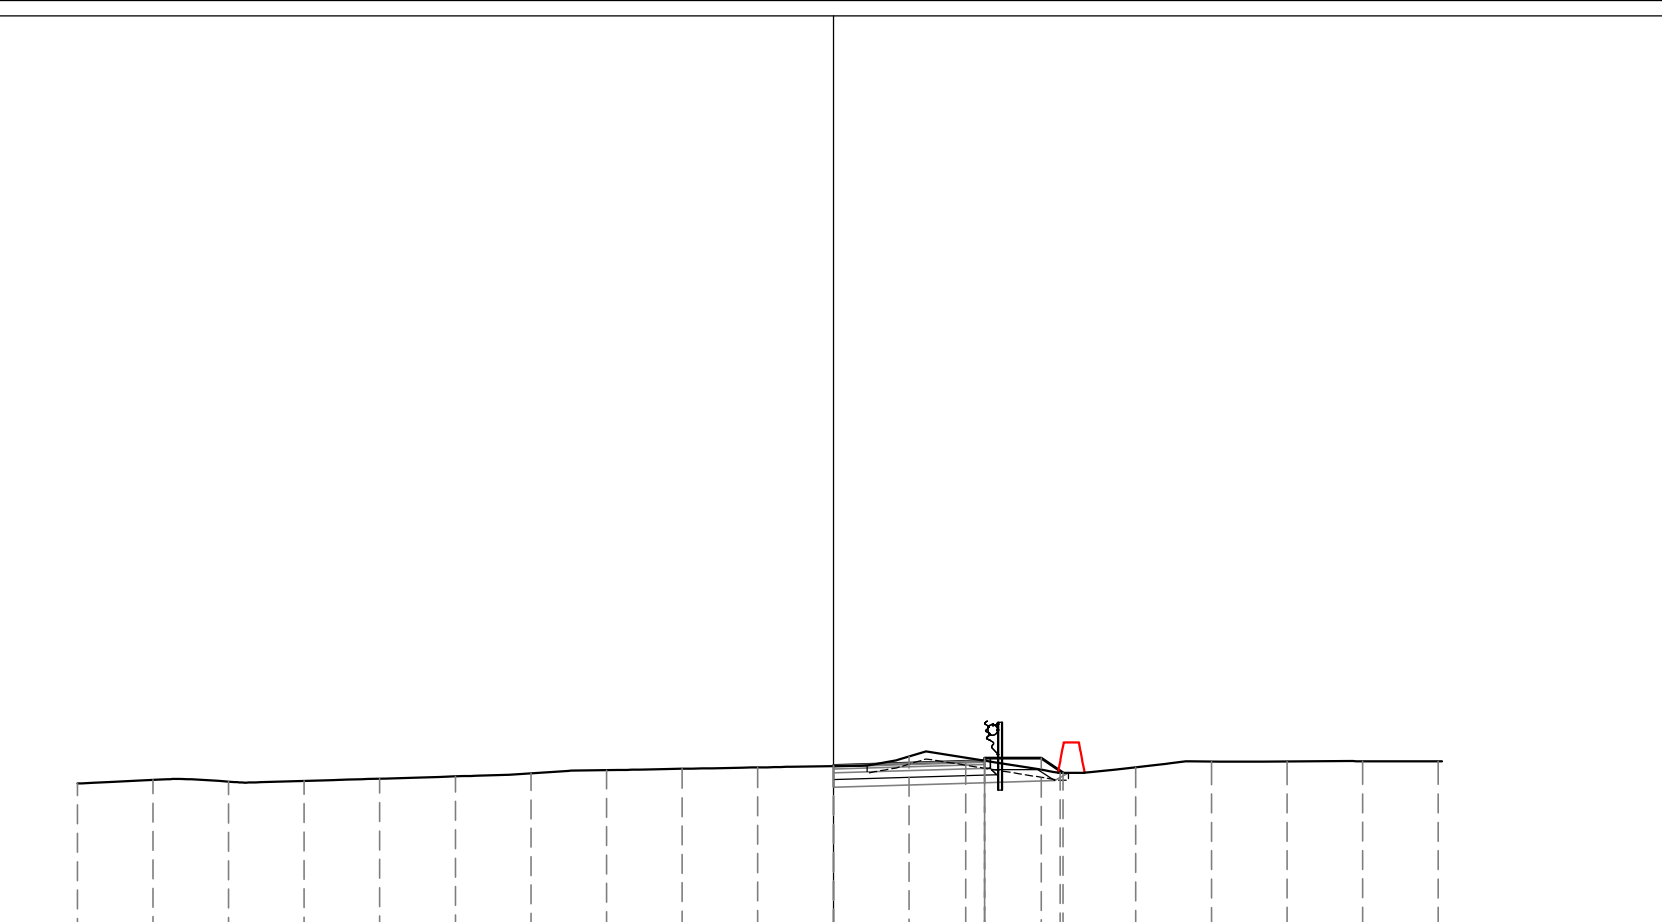

PROFILO RAMPA D

SEZIONE D-33

PROGRESSIVA 260.00

| | | | |
|---|--------------------|----------------|------|
| S | STERRO | m ² | 3.50 |
| A | BASE | m ² | 0.40 |
| B | MISTO CEMENTATO | m ² | 0.76 |
| C | FONDAZIONE | m ² | 1.29 |
| a | USURA | m | 4.00 |
| b | BINDER | m | 4.00 |
| c | VEGETALE | m | 1.91 |
| d | COMPATTAMENTO | m | 5.85 |
| f | SCOTICO IN TRINCEA | m | 5.53 |

284
200 200

| | | | | | | | | | | | | | | | | | | |
|-----------------------------|--------|--------|--------|--------|--------|--------|--------|--------|--------|--------|--------|--------|--------|--------|--------|--------|--------|--------|
| PROGRESSIVE TERRENO | 20.00 | 18.00 | 16.00 | 14.00 | 12.00 | 10.00 | 8.00 | 6.00 | 4.00 | 2.00 | 0.00 | 2.00 | 4.00 | 6.00 | 8.00 | 10.00 | 12.00 | 14.00 |
| PARZIALI TERRENO | 2.00 | 2.00 | 2.00 | 2.00 | 2.00 | 2.00 | 2.00 | 2.00 | 2.00 | 2.00 | 2.00 | 2.00 | 2.00 | 2.00 | 2.00 | 2.00 | 2.00 | 2.00 |
| QUOTE TERRENO | 287.73 | 287.78 | 287.78 | 287.81 | 287.87 | 287.93 | 288.01 | 288.07 | 288.09 | 288.12 | 288.15 | 288.36 | 288.26 | 288.02 | 288.09 | 288.15 | 288.15 | 288.16 |
| PROGRESSIVE PROGETTO | | | | | | | | | | | 0.00 | | 3.50 | 4.00 | | | | |
| PARZIALI PROGETTO | | | | | | | | | | | | 3.50 | 0.50 | 1.50 | | | | |
| QUOTE PROGETTO | | | | | | | | | | | 288.15 | 288.26 | 288.34 | 288.27 | 288.34 | 288.03 | | |



PROFILO RAMPA D

SEZIONE D-34


PROGRESSIVA 270.00

| | | | |
|---|--------------------|----------------|------|
| S | STERRO | m ² | 2.99 |
| A | BASE | m ² | 0.40 |
| B | MISTO CEMENTATO | m ² | 0.76 |
| C | FONDAZIONE | m ² | 1.30 |
| a | USURA | m | 4.00 |
| b | BINDER | m | 4.00 |
| c | VEGETALE | m | 2.44 |
| d | COMPATTAMENTO | m | 5.85 |
| f | SCOTICO IN TRINCEA | m | 5.60 |
| h | BONIFICA | m | 2.88 |

283

 200 200

| | | | | | | | | | | | | | | | | | | |
|-----------------------------|--------|--------|--------|--------|--------|--------|--------|--------|--------|--------|--------|--------|--------|--------|--------|--------|--------|--------|
| PROGRESSIVE TERRENO | -20.00 | -18.00 | -16.00 | -14.00 | -12.00 | -10.00 | -8.00 | -6.00 | -4.00 | -2.00 | 0.00 | 2.00 | 4.00 | 6.00 | 8.00 | 10.00 | 12.00 | 14.00 |
| PARZIALI TERRENO | 2.00 | 2.00 | 2.00 | 2.00 | 2.00 | 2.00 | 2.00 | 2.00 | 2.00 | 2.00 | 2.00 | 2.00 | 2.00 | 2.00 | 2.00 | 2.00 | 2.00 | 2.00 |
| QUOTE TERRENO | 287.48 | 287.49 | 287.61 | 287.70 | 287.78 | 287.87 | 287.91 | 287.88 | 287.90 | 287.93 | 287.95 | 288.20 | 287.89 | 287.57 | 287.57 | 287.67 | 287.72 | 287.75 |
| PROGRESSIVE PROGETTO | | | | | | | | | | | 0.00 | | 3.50 | 4.00 | 5.50 | 6.41 | | |
| PARZIALI PROGETTO | | | | | | | | | | | | 3.50 | 0.50 | 1.50 | 0.91 | | | |
| QUOTE PROGETTO | | | | | | | | | | | 287.93 | | 288.04 | 288.12 | 288.05 | 288.12 | 287.52 | |

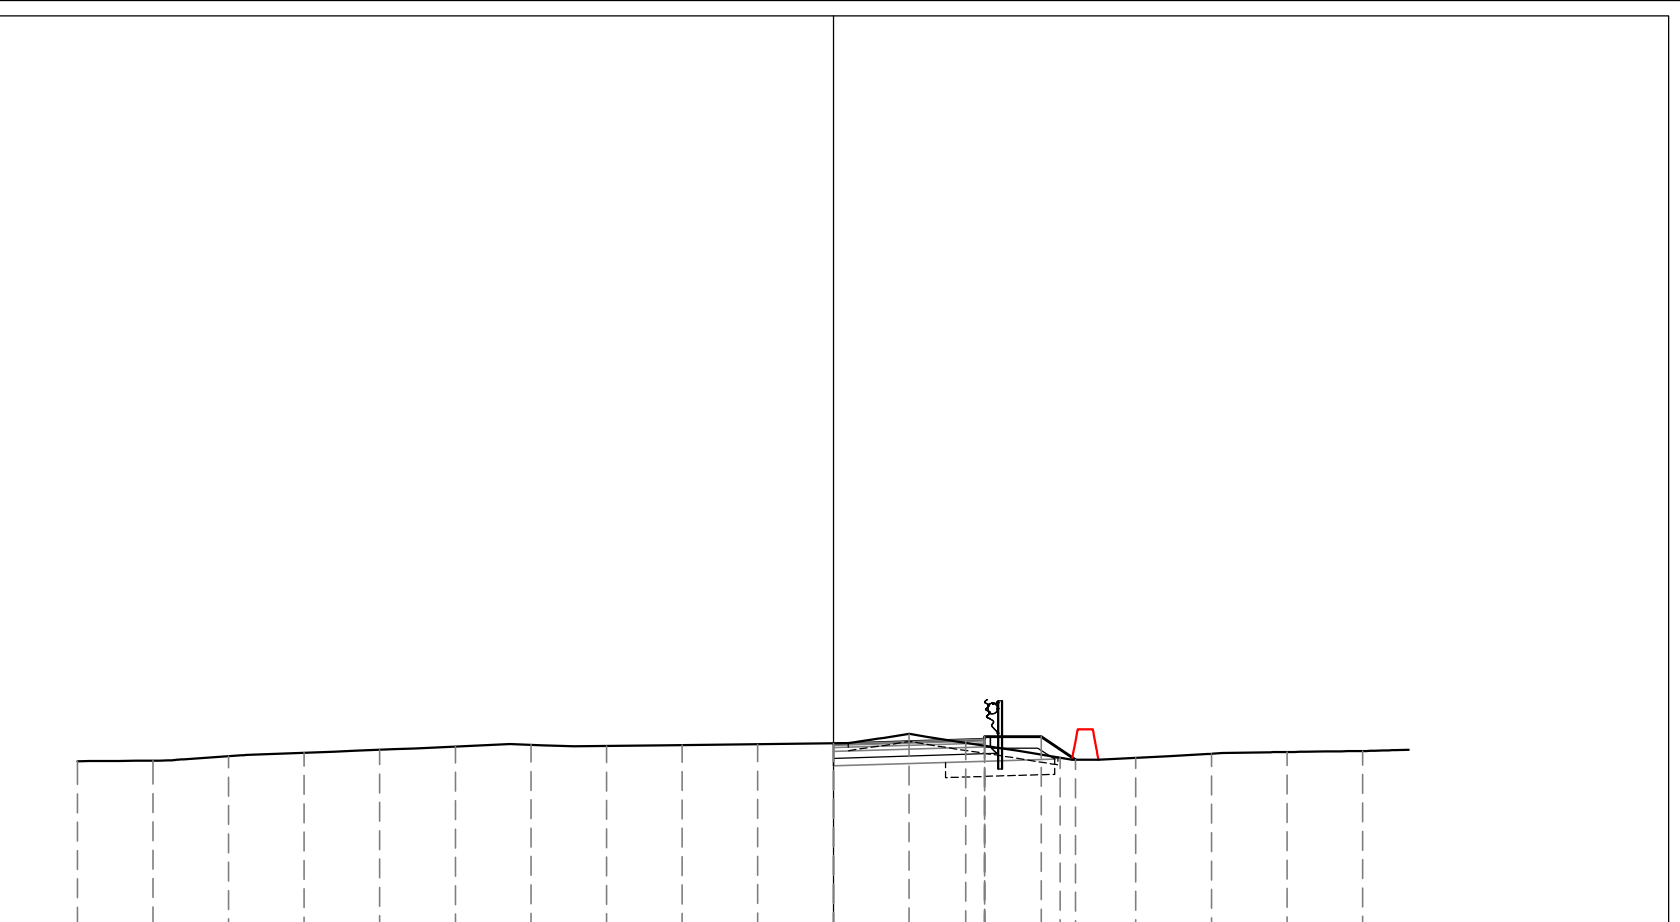

PROFILO RAMPA D

SEZIONE D-35


PROGRESSIVA 280.00

| | | | |
|---|---------------------|----------------|------|
| S | STERRO | m ² | 1.40 |
| R | RIPORTO | m ² | 0.11 |
| A | BASE | m ² | 0.40 |
| B | MISTO CEMENTATO | m ² | 0.76 |
| C | FONDAZIONE | m ² | 1.29 |
| a | USURA | m | 4.00 |
| b | BINDER | m | 4.00 |
| c | VEGETALE | m | 2.94 |
| d | COMPATTAMENTO | m | 4.71 |
| f | SCOTICO IN TRINCEA | m | 4.35 |
| g | SCOTICO IN RILEVATO | m | 1.46 |
| h | BONIFICA | m | 5.81 |

283

 200 200

| | | | | | | | | | | | | | | | | | | |
|-----------------------------|--------|--------|--------|--------|--------|--------|--------|--------|--------|--------|--------|--------|--------|--------|--------|--------|--------|--------|
| PROGRESSIVE TERRENO | 20.00 | 18.00 | 16.00 | 14.00 | 12.00 | 10.00 | 8.00 | 6.00 | 4.00 | 2.00 | 0.00 | 2.00 | 4.00 | 6.00 | 8.00 | 10.00 | 12.00 | 14.00 |
| PARZIALI TERRENO | 2.00 | 2.00 | 2.00 | 2.00 | 2.00 | 2.00 | 2.00 | 2.00 | 2.00 | 2.00 | 2.00 | 2.00 | 2.00 | 2.00 | 2.00 | 2.00 | 2.00 | 2.00 |
| QUOTE TERRENO | 286.99 | 287.17 | 287.41 | 287.52 | 287.58 | 287.64 | 287.69 | 287.70 | 287.72 | 287.74 | 287.75 | 287.54 | 287.34 | 287.13 | 287.08 | 287.49 | 287.56 | 287.53 |
| PROGRESSIVE PROGETTO | | | | | | | | | | | 0.00 | | 3.50 | 4.00 | 5.50 | 6.82 | | |
| PARZIALI PROGETTO | | | | | | | | | | | | 3.50 | 0.50 | 1.50 | 1.32 | | | |
| QUOTE PROGETTO | | | | | | | | | | 287.72 | | | 287.82 | 287.91 | 287.84 | 287.91 | 287.03 | |

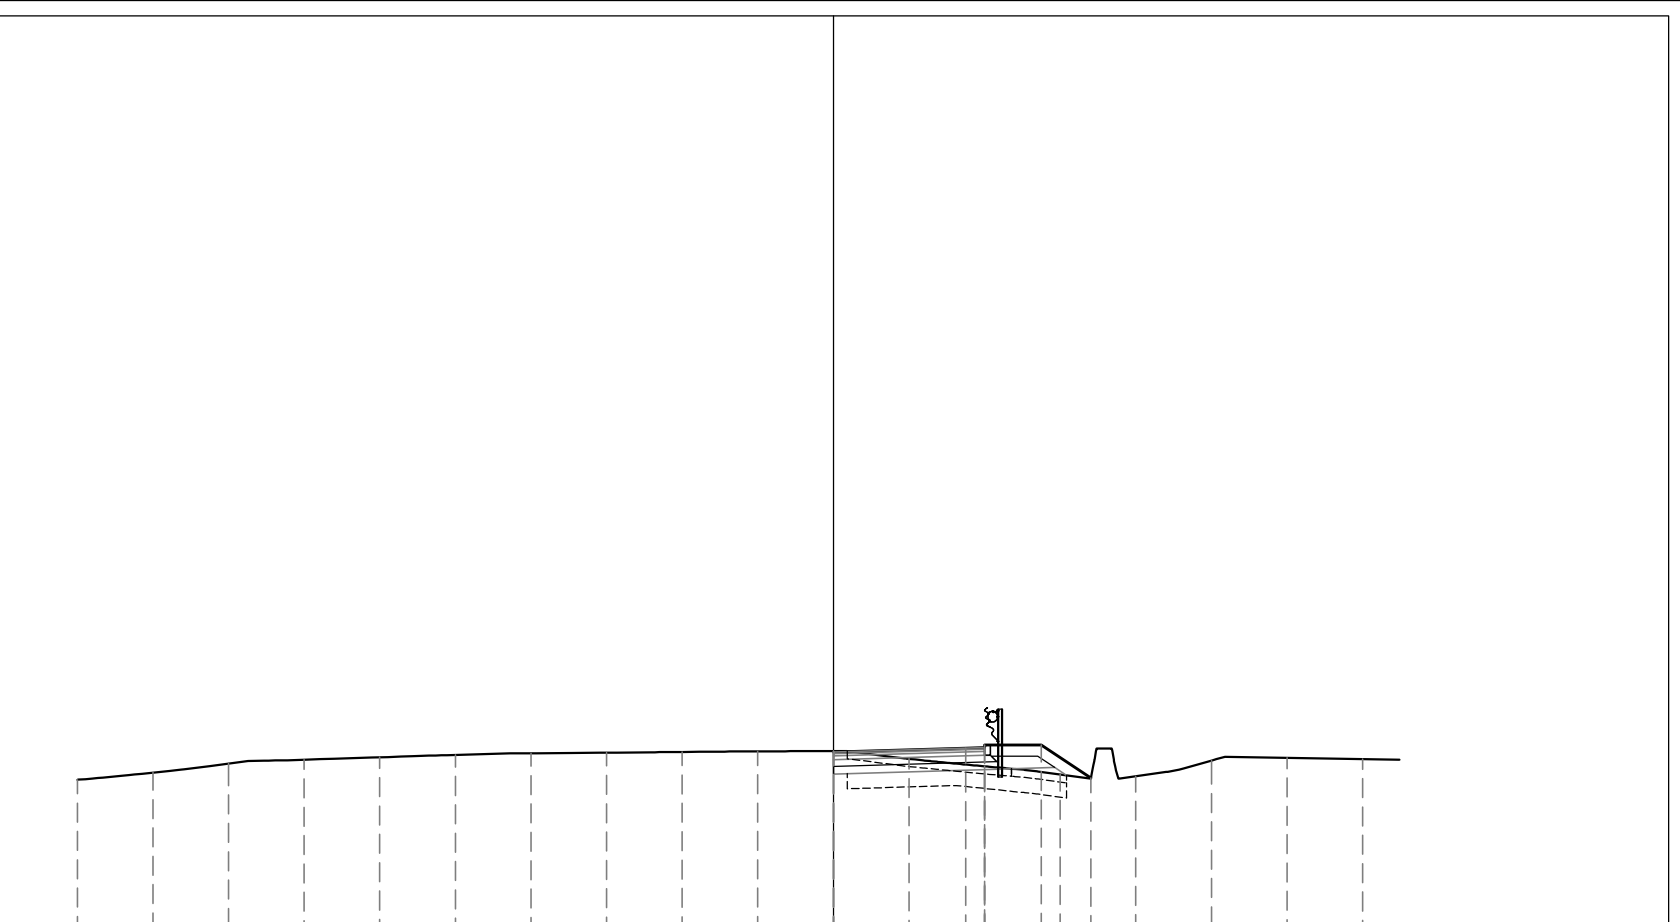

PROFILO RAMPA D


SEZIONE D-36

PROGRESSIVA 290.00

| | | | |
|---|---------------------|----------------|------|
| S | STERRO | m ² | 1.47 |
| R | RIPORTO | m ² | 0.04 |
| A | BASE | m ² | 0.40 |
| B | MISTO CEMENTATO | m ² | 0.77 |
| C | FONDAZIONE | m ² | 1.32 |
| a | USURA | m | 4.00 |
| b | BINDER | m | 4.00 |
| c | VEGETALE | m | 2.93 |
| d | COMPATTAMENTO | m | 4.98 |
| f | SCOTICO IN TRINCEA | m | 4.61 |
| g | SCOTICO IN RILEVATO | m | 1.12 |
| h | BONIFICA | m | 5.72 |



| | | | | | | | | | | | | | | | | | | |
|-----------------------------|--------|--------|--------|--------|--------|--------|--------|--------|--------|--------|--------|--------|--------|--------|--------|--------|--------|--------|
| PROGRESSIVE TERRENO | 20.00 | 18.00 | 16.00 | 14.00 | 12.00 | 10.00 | 8.00 | 6.00 | 4.00 | 2.00 | 0.00 | 2.00 | 4.00 | 6.00 | 8.00 | 10.00 | 12.00 | 14.00 |
| PARZIALI TERRENO | 2.00 | 2.00 | 2.00 | 2.00 | 2.00 | 2.00 | 2.00 | 2.00 | 2.00 | 2.00 | 2.00 | 2.00 | 2.00 | 2.00 | 2.00 | 2.00 | 2.00 | 2.00 |
| QUOTE TERRENO | 287.19 | 287.19 | 287.27 | 287.34 | 287.39 | 287.43 | 287.48 | 287.51 | 287.50 | 287.49 | 287.49 | 287.32 | 287.10 | 286.91 | 286.85 | 287.33 | 287.43 | 287.42 |
| PROGRESSIVE PROGETTO | | | | | | | | | | 0.00 | | | 3.50 | 4.00 | 5.50 | 6.81 | | |
| PARZIALI PROGETTO | | | | | | | | | | | | 3.50 | 0.50 | 1.50 | 1.31 | | | |
| QUOTE PROGETTO | | | | | | | | | | 287.50 | | | 287.56 | 287.64 | 287.57 | 287.64 | 286.76 | |

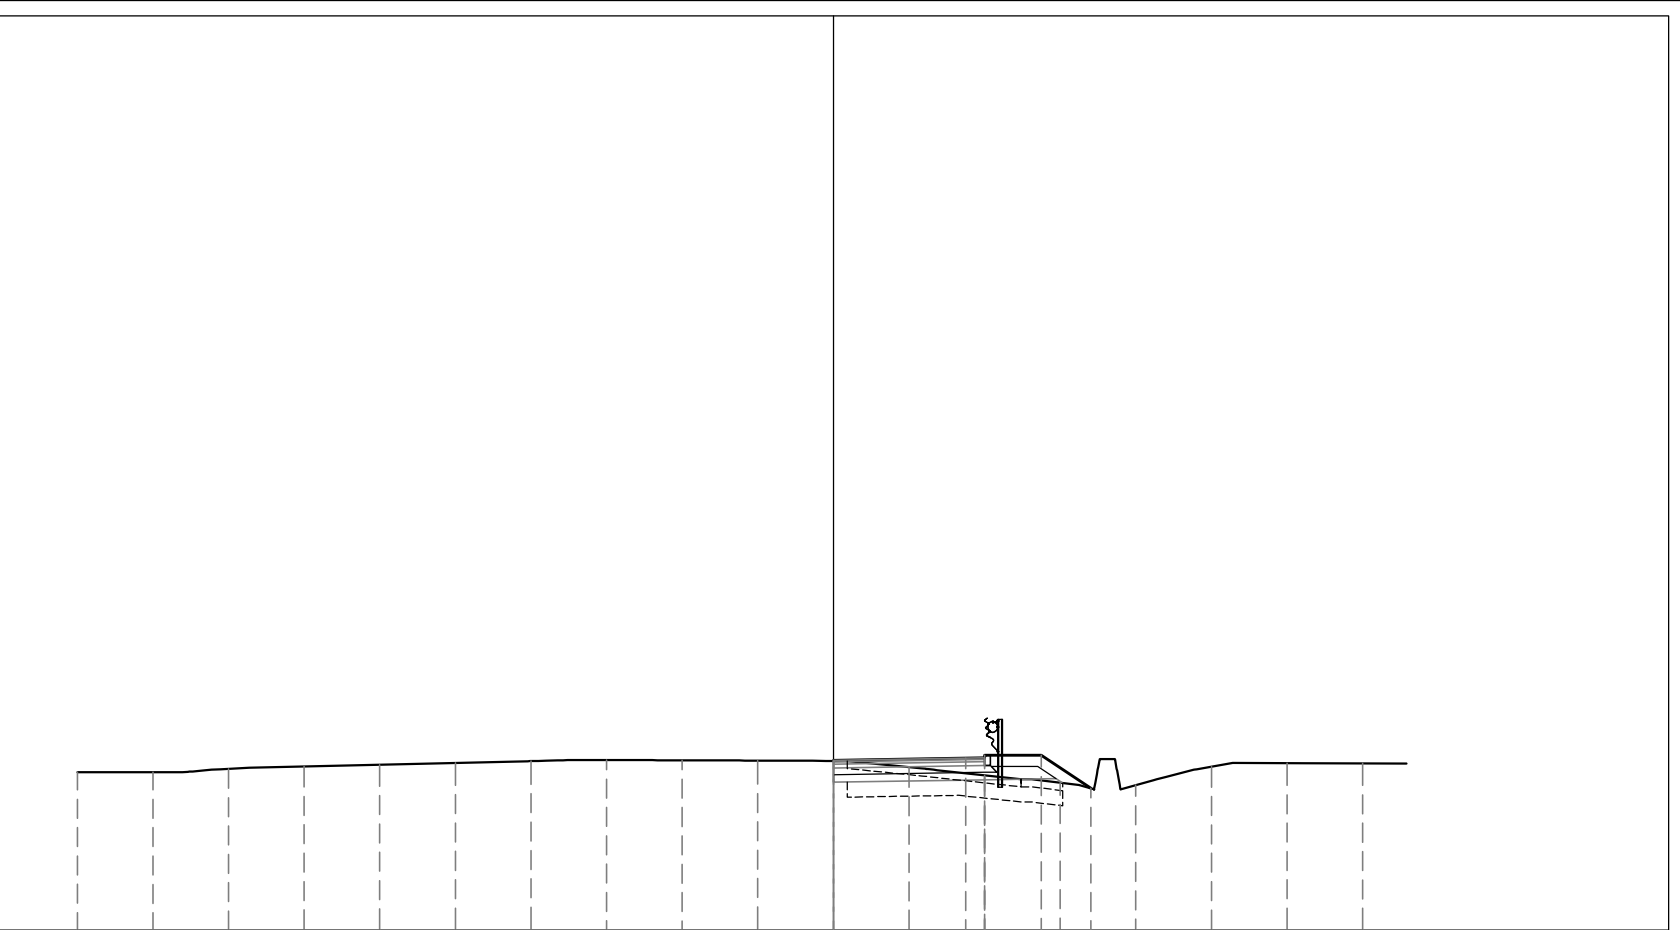

PROFILO RAMPA D

SEZIONE D-37

PROGRESSIVA 300.00

| | | | |
|---|--------------------|----------------|------|
| S | STERRO | m ² | 2.86 |
| A | BASE | m ² | 0.40 |
| B | MISTO CEMENTATO | m ² | 0.76 |
| C | FONDAZIONE | m ² | 1.33 |
| a | USURA | m | 4.00 |
| b | BINDER | m | 4.00 |
| c | VEGETALE | m | 2.58 |
| d | COMPATTAMENTO | m | 5.93 |
| f | SCOTICO IN TRINCEA | m | 4.59 |
| h | BONIFICA | m | 4.35 |




| | | | | | | | | | | | | | | | | | | |
|-----------------------------|--------|--------|--------|--------|--------|--------|--------|--------|--------|--------|--------|--------|--------|--------|--------|--------|--------|--------|
| PROGRESSIVE TERRENO | 20.00 | 18.00 | 16.00 | 14.00 | 12.00 | 10.00 | 8.00 | 6.00 | 4.00 | 2.00 | 0.00 | 2.00 | 4.00 | 6.00 | 8.00 | 10.00 | 12.00 | 14.00 |
| PARZIALI TERRENO | 2.00 | 2.00 | 2.00 | 2.00 | 2.00 | 2.00 | 2.00 | 2.00 | 2.00 | 2.00 | 2.00 | 2.00 | 2.00 | 2.00 | 2.00 | 2.00 | 2.00 | 2.00 |
| QUOTE TERRENO | 287.17 | 287.09 | 287.10 | 287.15 | 287.20 | 287.24 | 287.29 | 287.32 | 287.30 | 287.28 | 287.26 | 287.19 | 287.30 | 286.83 | 286.78 | 287.11 | 287.19 | 287.15 |
| PROGRESSIVE PROGETTO | | | | | | | | | | 0.00 | | | 3.50 | 4.00 | 5.50 | 6.53 | | |
| PARZIALI PROGETTO | | | | | | | | | | | | 3.50 | 0.50 | 1.50 | 1.03 | | | |
| QUOTE PROGETTO | | | | | | | | | | 287.28 | | | 287.29 | 287.36 | 287.29 | 287.36 | 286.68 | |

PROFILO RAMPA D

SEZIONE D-38

PROGRESSIVA 310.00

| | | | |
|---|--------------------|----------------|------|
| S | STERRO | m ² | 3.13 |
| A | BASE | m ² | 0.40 |
| B | MISTO CEMENTATO | m ² | 0.72 |
| C | FONDAZIONE | m ² | 1.00 |
| a | USURA | m | 4.00 |
| b | BINDER | m | 4.00 |
| c | VEGETALE | m | 0.57 |
| d | COMPATTAMENTO | m | 5.00 |
| f | SCOTICO IN TRINCEA | m | 2.46 |
| h | BONIFICA | m | 5.00 |

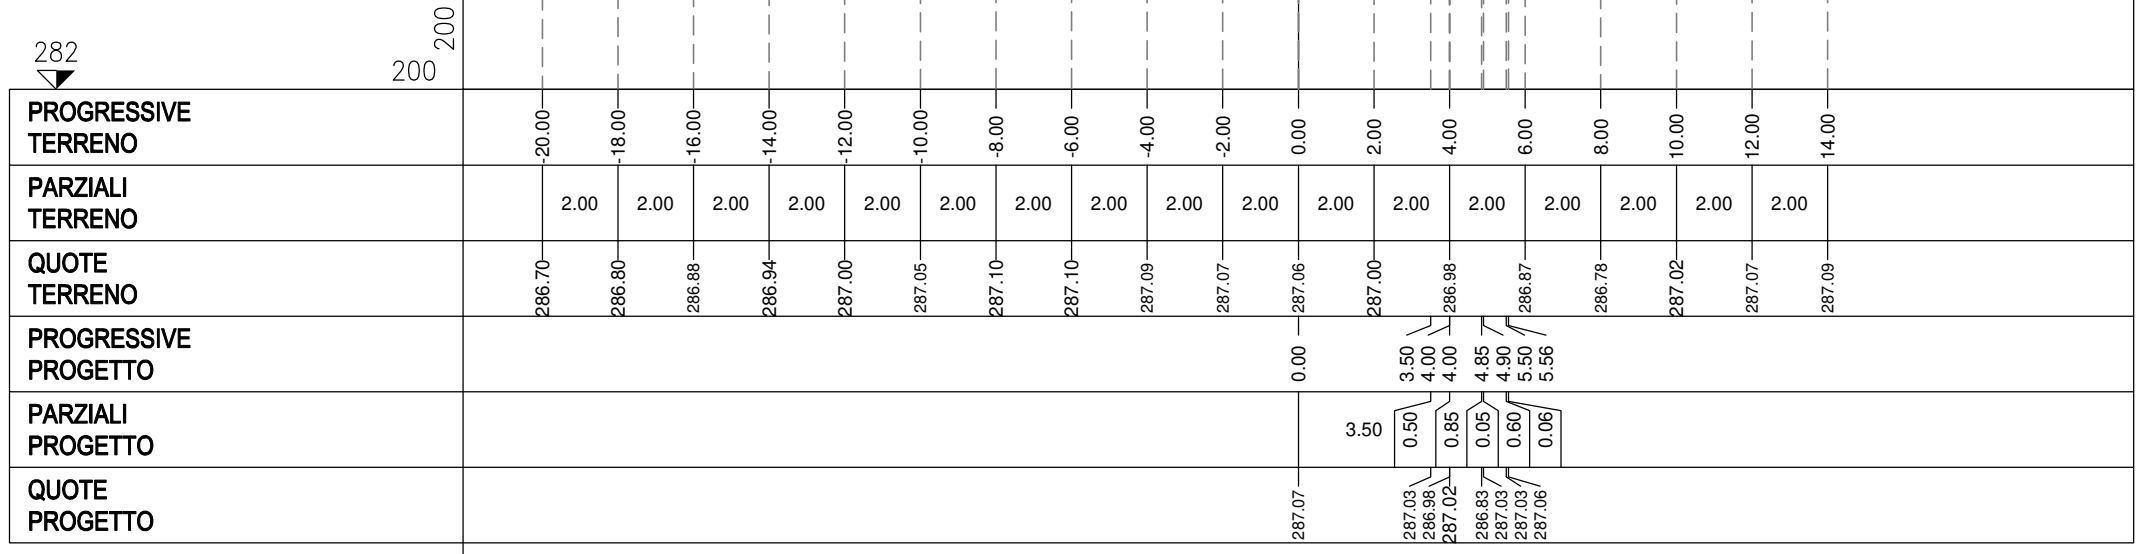

PROFILO RAMPA D

SEZIONE D-39

PROGRESSIVA 320.00

| | | | |
|---|--------------------|----------------|------|
| S | STERRO | m ² | 3.30 |
| A | BASE | m ² | 0.40 |
| B | MISTO CEMENTATO | m ² | 0.72 |
| C | FONDAZIONE | m ² | 1.01 |
| a | USURA | m | 4.00 |
| b | BINDER | m | 4.00 |
| c | VEGETALE | m | 0.52 |
| d | COMPATTAMENTO | m | 5.00 |
| f | SCOTICO IN TRINCEA | m | 1.35 |



| | | | | | | | | | | | | | | | | | | | |
|-----------------------------|--------|--------|--------|--------|--------|--------|--------|--------|--------|--------|--------|--------|--------|--------|--------|--------|--------|--------|--------|
| PROGRESSIVE TERRENO | 20.00 | 18.00 | 16.00 | 14.00 | 12.00 | 10.00 | 8.00 | 6.00 | 4.00 | 2.00 | 0.00 | 2.00 | 4.00 | 6.00 | 8.00 | 10.00 | 12.00 | 14.00 | 16.00 |
| PARZIALI TERRENO | 2.00 | 2.00 | 2.00 | 2.00 | 2.00 | 2.00 | 2.00 | 2.00 | 2.00 | 2.00 | 2.00 | 2.00 | 2.00 | 2.00 | 2.00 | 2.00 | 2.00 | 2.00 | 2.00 |
| QUOTE TERRENO | 286.68 | 286.63 | 286.67 | 286.74 | 286.80 | 286.86 | 286.91 | 286.93 | 286.91 | 286.90 | 286.88 | 286.85 | 286.82 | 286.73 | 287.16 | 287.11 | 286.98 | 287.01 | 287.06 |
| PROGRESSIVE PROGETTO | | | | | | | | | | 0.00 | | 3.50 | 4.00 | 4.00 | 4.85 | 4.90 | 5.50 | 5.52 | |
| PARZIALI PROGETTO | | | | | | | | | | | 3.50 | 0.50 | 0.85 | 0.05 | 0.60 | 0.02 | | | |
| QUOTE PROGETTO | | | | | | | | | | 286.85 | 286.78 | 286.73 | 286.77 | 286.58 | 286.78 | 286.78 | 286.78 | 286.77 | |

PROFILO RAMPA D

SEZIONE D-40

PROGRESSIVA 330.00

| | | | |
|---|--------------------|----------------|------|
| S | STERRO | m ² | 3.53 |
| A | BASE | m ² | 0.40 |
| B | MISTO CEMENTATO | m ² | 0.72 |
| C | FONDAZIONE | m ² | 1.01 |
| a | USURA | m | 4.00 |
| b | BINDER | m | 4.00 |
| c | VEGETALE | m | 0.52 |
| d | COMPATTAMENTO | m | 5.00 |
| f | SCOTICO IN TRINCEA | m | 1.26 |



| | | | | | | | | | | | | | | | | | | | |
|-----------------------------|--------|--------|--------|--------|--------|--------|--------|--------|--------|--------|--------|--------|--------|--------|--------|--------|--------|--------|--------|
| PROGRESSIVE TERRENO | 20.00 | 18.00 | 16.00 | 14.00 | 12.00 | 10.00 | 8.00 | 6.00 | 4.00 | 2.00 | 0.00 | 2.00 | 4.00 | 6.00 | 8.00 | 10.00 | 12.00 | 14.00 | 16.00 |
| PARZIALI TERRENO | 2.00 | 2.00 | 2.00 | 2.00 | 2.00 | 2.00 | 2.00 | 2.00 | 2.00 | 2.00 | 2.00 | 2.00 | 2.00 | 2.00 | 2.00 | 2.00 | 2.00 | 2.00 | 2.00 |
| QUOTE TERRENO | 286.57 | 286.48 | 286.50 | 286.57 | 286.61 | 286.66 | 286.71 | 286.76 | 286.72 | 286.69 | 286.66 | 286.66 | 286.68 | 286.48 | 287.05 | 287.18 | 287.03 | 287.09 | 287.16 |
| PROGRESSIVE PROGETTO | | | | | | | | | | | 0.00 | | 3.50 | 4.00 | 4.85 | 4.90 | 5.50 | 5.52 | |
| PARZIALI PROGETTO | | | | | | | | | | | | 3.50 | 0.50 | 0.85 | 0.05 | 0.60 | 0.02 | | |
| QUOTE PROGETTO | | | | | | | | | | | 286.63 | 286.56 | 286.51 | 286.55 | 286.36 | 286.56 | 286.55 | | |

PROFILO RAMPA D


SEZIONE D-41

PROGRESSIVA 340.00

| | | | |
|---|--------------------|----------------|------|
| S | STERRO | m ² | 4.02 |
| A | BASE | m ² | 0.40 |
| B | MISTO CEMENTATO | m ² | 0.72 |
| C | FONDAZIONE | m ² | 1.01 |
| a | USURA | m | 4.00 |
| b | BINDER | m | 4.00 |
| c | VEGETALE | m | 1.11 |
| d | COMPATTAMENTO | m | 5.00 |
| f | SCOTICO IN TRINCEA | m | 3.18 |

282

200
200

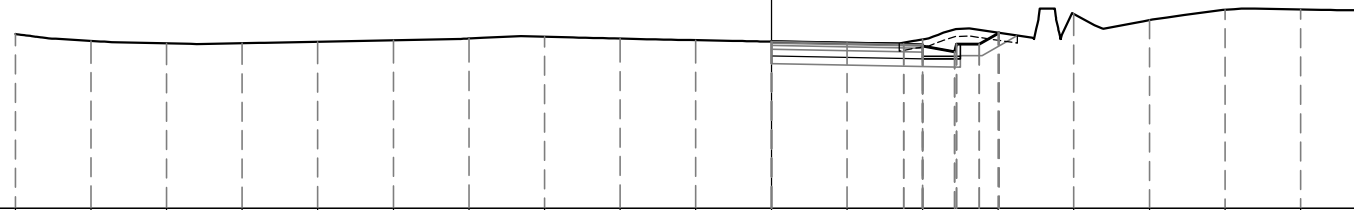

| | | | | | | | | | | | | | | | | | | |
|-----------------------------|--------|--------|--------|--------|--------|--------|--------|--------|--------|--------|--------|--------|--------|--------|--------|--------|--------|--------|
| PROGRESSIVE TERRENO | -20.00 | -18.00 | -16.00 | -14.00 | -12.00 | -10.00 | -8.00 | -6.00 | -4.00 | -2.00 | 0.00 | 2.00 | 4.00 | 6.00 | 8.00 | 10.00 | 12.00 | 14.00 |
| PARZIALI TERRENO | 2.00 | 2.00 | 2.00 | 2.00 | 2.00 | 2.00 | 2.00 | 2.00 | 2.00 | 2.00 | 2.00 | 2.00 | 2.00 | 2.00 | 2.00 | 2.00 | 2.00 | 2.00 |
| QUOTE TERRENO | 286.62 | 286.43 | 286.37 | 286.37 | 286.41 | 286.45 | 286.50 | 286.54 | 286.49 | 286.45 | 286.41 | 286.38 | 286.47 | 286.65 | 287.15 | 286.98 | 287.25 | 287.26 |
| PROGRESSIVE PROGETTO | | | | | | | | | | | 0.00 | | 3.50 | 4.00 | 4.85 | 4.90 | 5.50 | 6.03 |
| PARZIALI PROGETTO | | | | | | | | | | | | 3.50 | 0.50 | 0.85 | 0.05 | 0.60 | 0.53 | |
| QUOTE PROGETTO | | | | | | | | | | | 286.41 | 286.34 | 286.29 | 286.33 | 286.14 | 286.34 | 286.34 | 286.65 |

PROFILO RAMPA D

SEZIONE D-42

PROGRESSIVA 350.00

| | | | |
|---|--------------------|----------------|------|
| S | STERRO | m ² | 7.00 |
| A | BASE | m ² | 0.40 |
| B | MISTO CEMENTATO | m ² | 0.72 |
| C | FONDAZIONE | m ² | 1.01 |
| a | USURA | m | 4.00 |
| b | BINDER | m | 4.00 |
| c | VEGETALE | m | 1.97 |
| d | COMPATTAMENTO | m | 5.00 |
| f | SCOTICO IN TRINCEA | m | 6.41 |



| | | | | | | | | | | | | | | | | | | |
|-----------------------------|--------|--------|--------|--------|--------|--------|--------|--------|--------|--------|--------|--------|--------|--------|--------|--------|--------|--------|
| PROGRESSIVE TERRENO | -20.00 | -18.00 | -16.00 | -14.00 | -12.00 | -10.00 | -8.00 | -6.00 | -4.00 | -2.00 | 0.00 | 2.00 | 4.00 | 6.00 | 8.00 | 10.00 | 12.00 | 14.00 |
| PARZIALI TERRENO | 2.00 | 2.00 | 2.00 | 2.00 | 2.00 | 2.00 | 2.00 | 2.00 | 2.00 | 2.00 | 2.00 | 2.00 | 2.00 | 2.00 | 2.00 | 2.00 | 2.00 | 2.00 |
| QUOTE TERRENO | 286.93 | 286.47 | 286.11 | 286.15 | 286.20 | 286.26 | 286.34 | 286.41 | 286.33 | 286.26 | 286.20 | 286.44 | 286.90 | 287.01 | 286.85 | 287.24 | 287.25 | 287.24 |
| PROGRESSIVE PROGETTO | | | | | | | | | | | 0.00 | 3.50 | 4.00 | 4.85 | 4.90 | 5.50 | 6.78 | |
| PARZIALI PROGETTO | | | | | | | | | | | 3.50 | 0.50 | 0.85 | 0.05 | 0.60 | 1.28 | | |
| QUOTE PROGETTO | | | | | | | | | | | 286.20 | 286.13 | 286.08 | 286.12 | 285.93 | 286.13 | 286.86 | |

PROFILO RAMPA D


SEZIONE D-43

PROGRESSIVA 357.71

| | | | |
|---|--------------------|----------------|------|
| S | STERRO | m ² | 8.78 |
| A | BASE | m ² | 0.40 |
| B | MISTO CEMENTATO | m ² | 0.72 |
| C | FONDAZIONE | m ² | 1.01 |
| a | USURA | m | 4.00 |
| b | BINDER | m | 4.00 |
| c | VEGETALE | m | 2.68 |
| d | COMPATTAMENTO | m | 5.00 |
| f | SCOTICO IN TRINCEA | m | 7.64 |



| | | | | | | | | | | | | | | | | | | |
|-----------------------------|--------|--------|--------|--------|--------|--------|--------|--------|--------|--------|--------|--------|--------|--------|--------|--------|--------|--------|
| PROGRESSIVE TERRENO | -20.00 | -18.00 | -16.00 | -14.00 | -12.00 | -10.00 | -8.00 | -6.00 | -4.00 | -2.00 | 0.00 | 2.00 | 4.00 | 6.00 | 8.00 | 10.00 | 12.00 | 14.00 |
| PARZIALI TERRENO | 2.00 | 2.00 | 2.00 | 2.00 | 2.00 | 2.00 | 2.00 | 2.00 | 2.00 | 2.00 | 2.00 | 2.00 | 2.00 | 2.00 | 2.00 | 2.00 | 2.00 | 2.00 |
| QUOTE TERRENO | 286.90 | 286.43 | 285.91 | 285.98 | 286.05 | 286.12 | 286.18 | 286.23 | 286.15 | 286.08 | 286.00 | 286.03 | 287.48 | 287.28 | 287.08 | 287.25 | 287.25 | 287.25 |
| PROGRESSIVE PROGETTO | | | | | | | | | | | 0.00 | 3.50 | 4.00 | 4.85 | 7.39 | | | |
| PARZIALI PROGETTO | | | | | | | | | | | 3.50 | 0.50 | 0.85 | 0.05 | 0.60 | 1.89 | | |
| QUOTE PROGETTO | | | | | | | | | | | 286.03 | 285.96 | 285.91 | 285.95 | 285.76 | 285.96 | 285.96 | 287.04 |

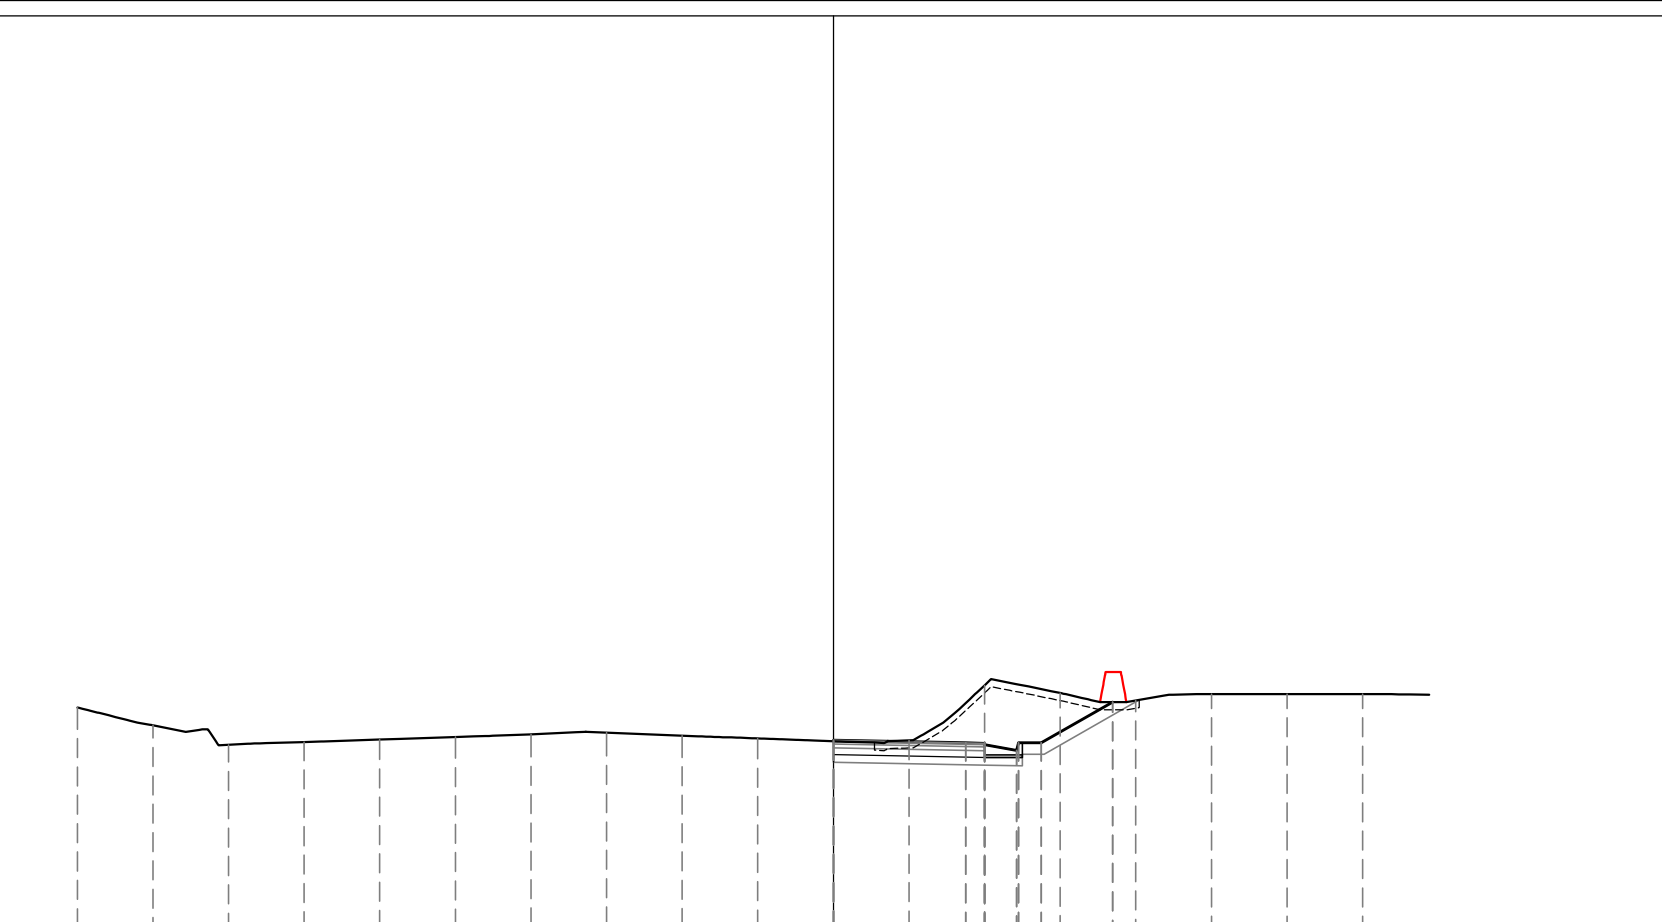


PROFILO RAMPA D

SEZIONE D-44

PROGRESSIVA 360.00

| | | | |
|---|--------------------|----------------|------|
| S | STERRO | m ² | 9.25 |
| A | BASE | m ² | 0.39 |
| B | MISTO CEMENTATO | m ² | 0.70 |
| C | FONDAZIONE | m ² | 0.99 |
| a | USURA | m | 3.91 |
| b | BINDER | m | 3.91 |
| c | VEGETALE | m | 2.79 |
| d | COMPATTAMENTO | m | 4.91 |
| f | SCOTICO IN TRINCEA | m | 7.92 |

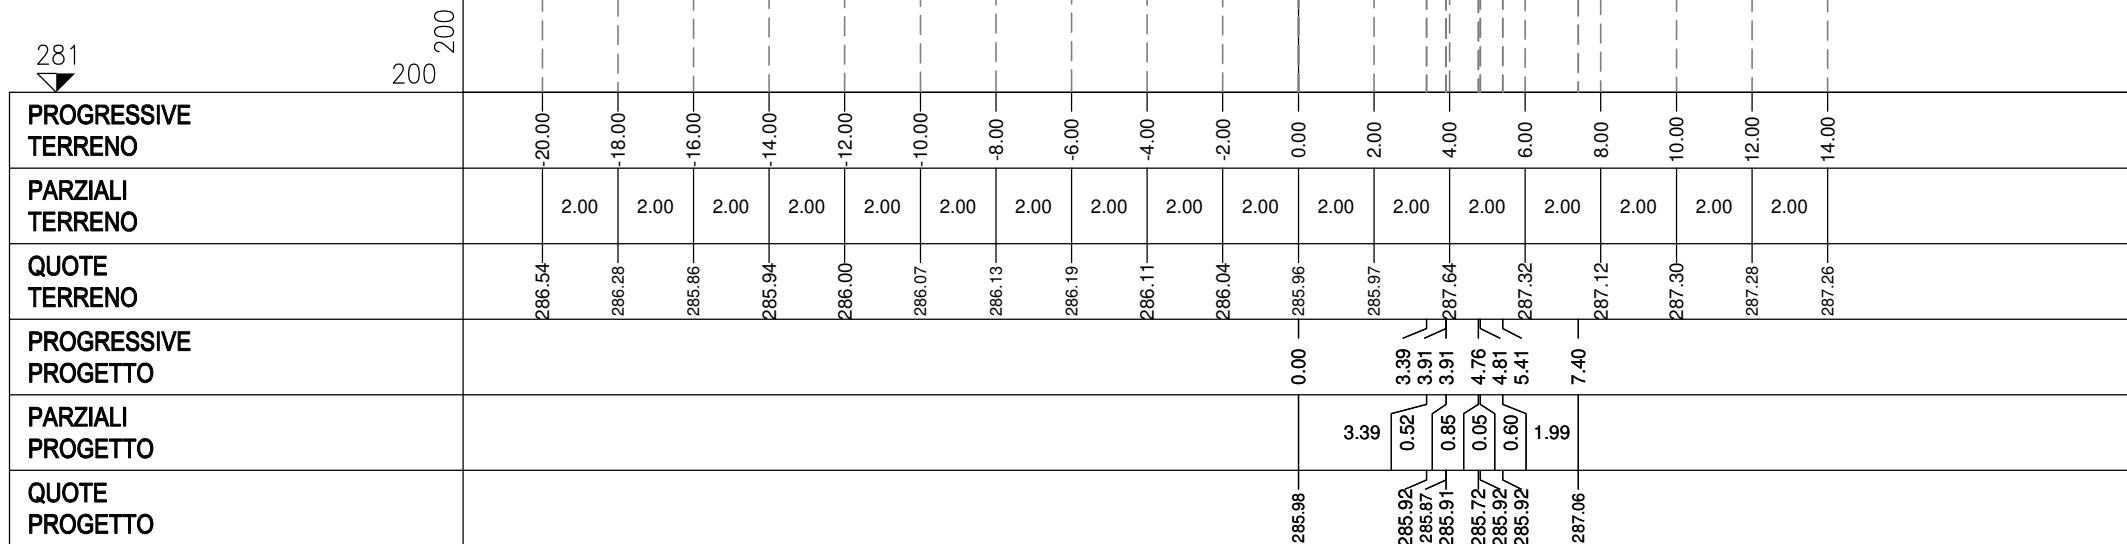

PROFILO RAMPA D

SEZIONE D-45


PROGRESSIVA 370.00

| | | | |
|---|--------------------|----------------|------|
| S | STERRO | m ² | 7.88 |
| A | BASE | m ² | 0.36 |
| B | MISTO CEMENTATO | m ² | 0.63 |
| C | FONDAZIONE | m ² | 0.91 |
| a | USURA | m | 3.52 |
| b | BINDER | m | 3.52 |
| c | VEGETALE | m | 3.27 |
| d | COMPATTAMENTO | m | 4.52 |
| f | SCOTICO IN TRINCEA | m | 7.30 |

281

 200 200

| | | | | | | | | | | | | | | | | | | |
|-----------------------------|--------|--------|--------|--------|--------|--------|--------|--------|--------|--------|--------|--------|--------|--------|--------|--------|--------|--------|
| PROGRESSIVE TERRENO | -20.00 | -18.00 | -16.00 | -14.00 | -12.00 | -10.00 | -8.00 | -6.00 | -4.00 | -2.00 | 0.00 | 2.00 | 4.00 | 6.00 | 8.00 | 10.00 | 12.00 | 14.00 |
| PARZIALI TERRENO | 2.00 | 2.00 | 2.00 | 2.00 | 2.00 | 2.00 | 2.00 | 2.00 | 2.00 | 2.00 | 2.00 | 2.00 | 2.00 | 2.00 | 2.00 | 2.00 | 2.00 | 2.00 |
| QUOTE TERRENO | 286.27 | 286.08 | 285.66 | 285.77 | 285.82 | 285.88 | 285.93 | 285.98 | 285.92 | 285.85 | 285.79 | 285.76 | 287.00 | 286.92 | 287.11 | 287.44 | 287.39 | 287.34 |
| PROGRESSIVE PROGETTO | | | | | | | | | | | 0.00 | 2.93 | 3.52 | 3.52 | 4.37 | 4.42 | 5.02 | 7.42 |
| PARZIALI PROGETTO | | | | | | | | | | | 2.93 | 0.59 | 0.85 | 0.05 | 0.60 | 2.40 | | |
| QUOTE PROGETTO | | | | | | | | | | | 285.79 | 285.73 | 285.66 | 285.72 | 285.53 | 285.73 | 285.73 | 287.11 |

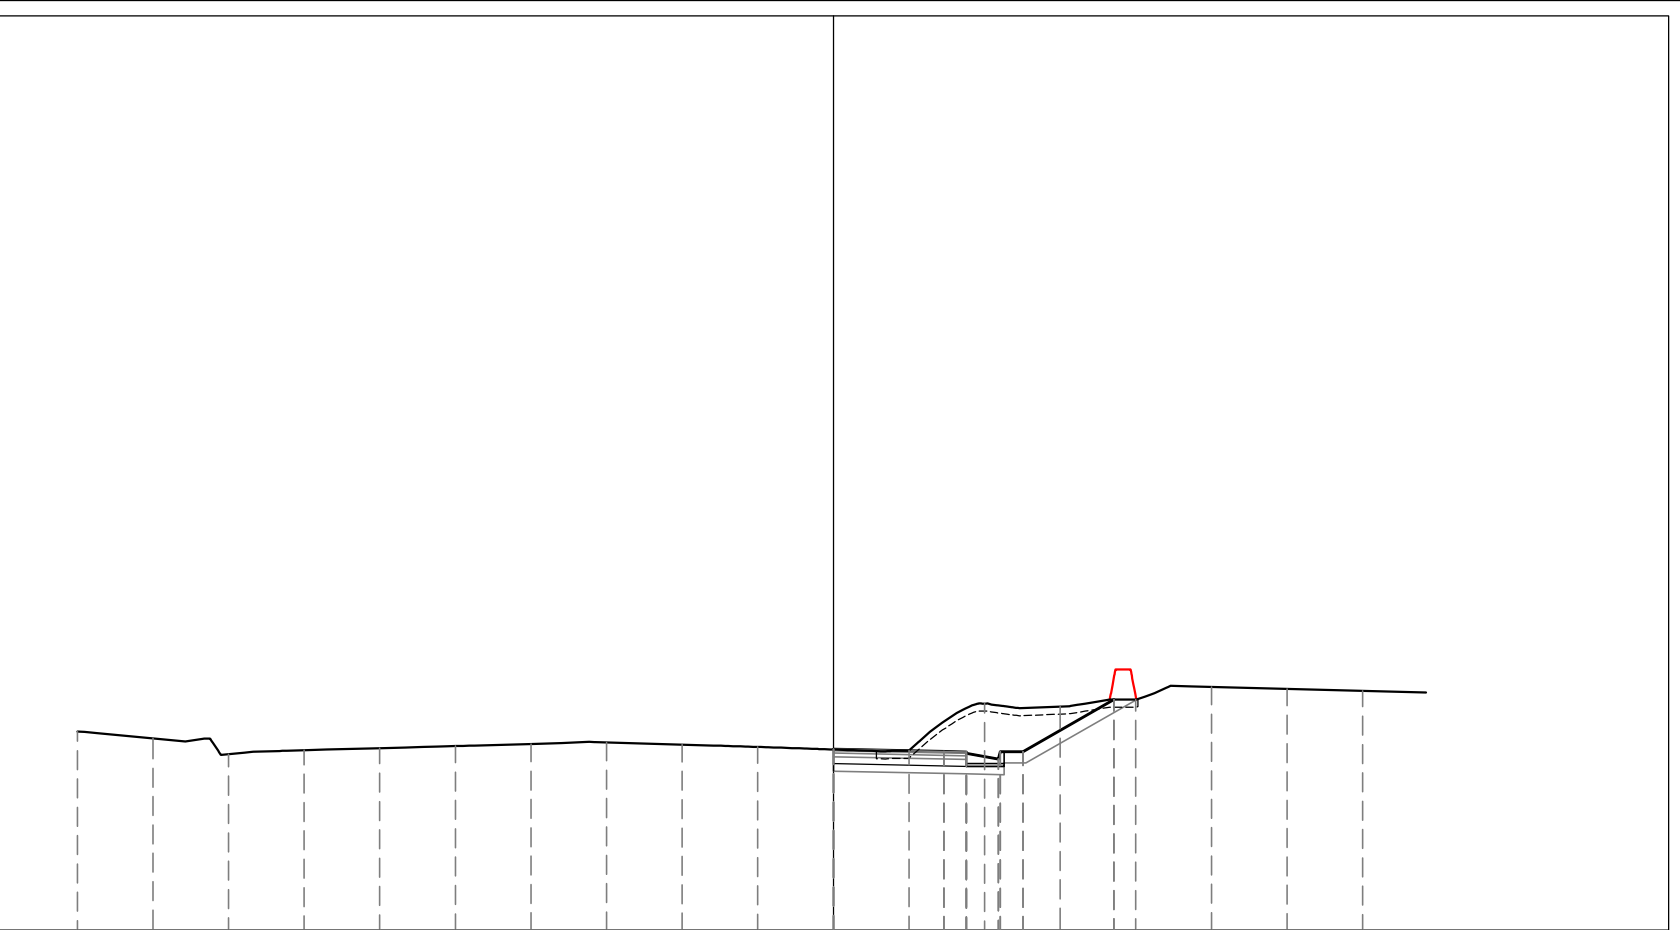


PROFILO RAMPA D

SEZIONE D-46

PROGRESSIVA 380.00

| | | | |
|---|--------------------|----------------|------|
| S | STERRO | m ² | 7.32 |
| A | BASE | m ² | 0.31 |
| B | MISTO CEMENTATO | m ² | 0.57 |
| C | FONDAZIONE | m ² | 0.83 |
| a | USURA | m | 3.12 |
| b | BINDER | m | 3.12 |
| c | VEGETALE | m | 3.65 |
| d | COMPATTAMENTO | m | 4.12 |
| f | SCOTICO IN TRINCEA | m | 7.18 |

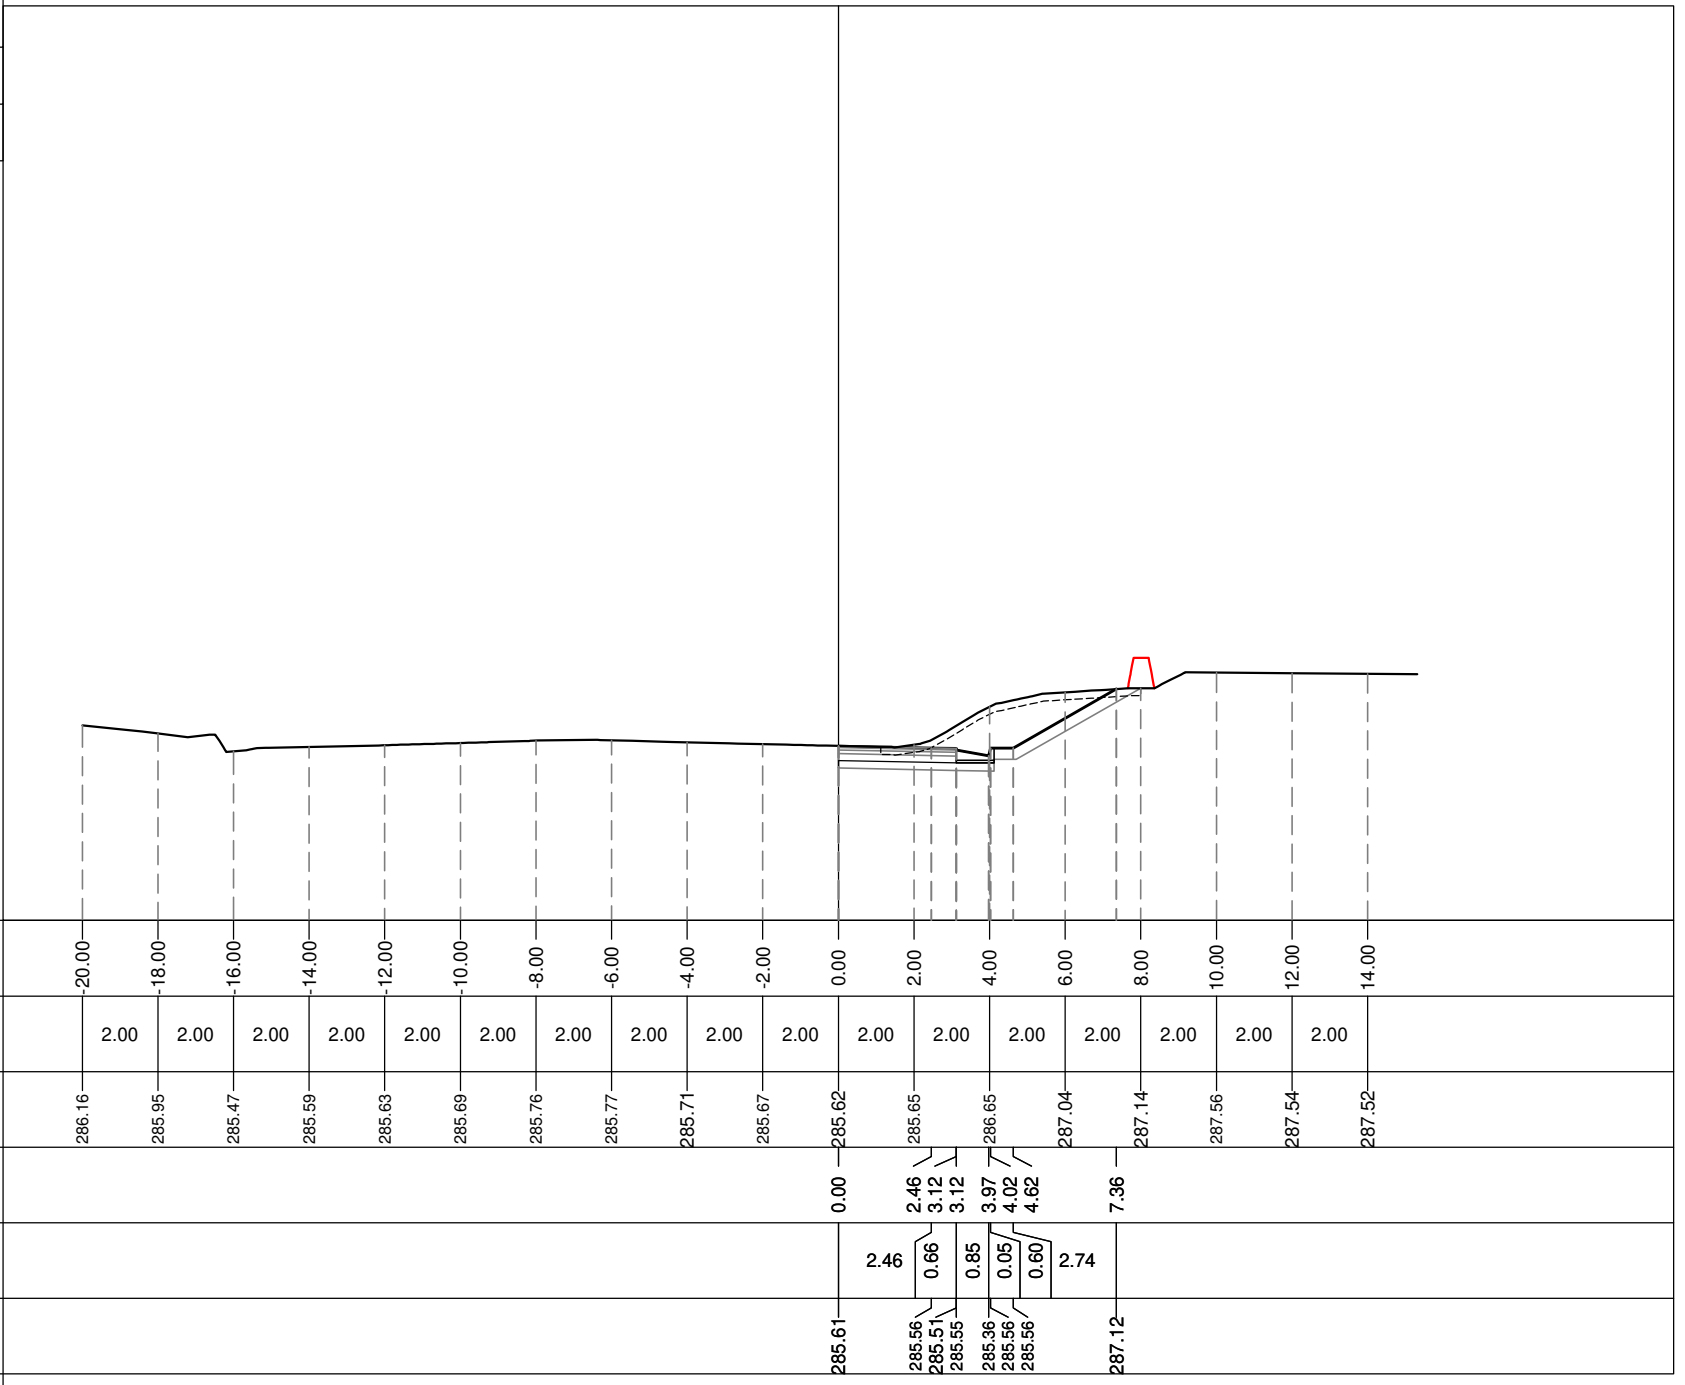

PROFILO RAMPA D


SEZIONE D-47

PROGRESSIVA 390.00

| | | | |
|---|--------------------|----------------|------|
| S | STERRO | m ² | 8.67 |
| A | BASE | m ² | 0.27 |
| B | MISTO CEMENTATO | m ² | 0.49 |
| C | FONDAZIONE | m ² | 0.76 |
| a | USURA | m | 2.73 |
| b | BINDER | m | 2.73 |
| c | VEGETALE | m | 4.08 |
| d | COMPATTAMENTO | m | 3.73 |
| f | SCOTICO IN TRINCEA | m | 7.29 |

281

200
200

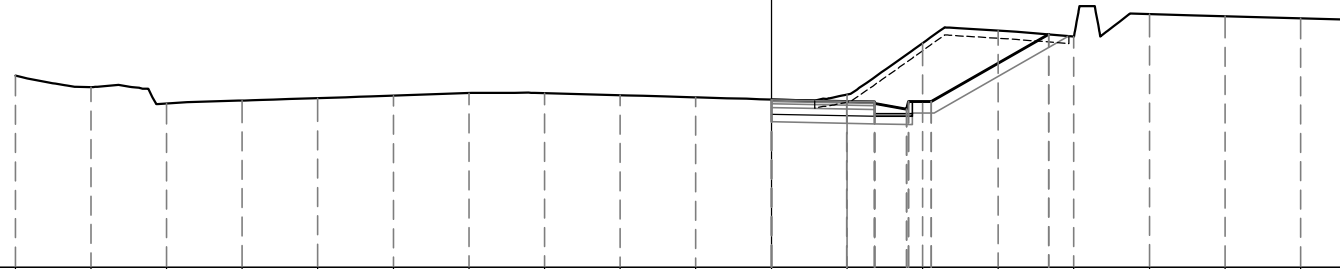

| | | | | | | | | | | | | | | | | | | |
|-----------------------------|--------|--------|--------|--------|--------|--------|--------|--------|--------|--------|--------|--------|--------|--------|--------|--------|--------|--------|
| PROGRESSIVE TERRENO | 20.00 | 18.00 | 16.00 | 14.00 | 12.00 | 10.00 | 8.00 | 6.00 | 4.00 | 2.00 | 0.00 | 2.00 | 4.00 | 6.00 | 8.00 | 10.00 | 12.00 | 14.00 |
| PARZIALI TERRENO | 2.00 | 2.00 | 2.00 | 2.00 | 2.00 | 2.00 | 2.00 | 2.00 | 2.00 | 2.00 | 2.00 | 2.00 | 2.00 | 2.00 | 2.00 | 2.00 | 2.00 | 2.00 |
| QUOTE TERRENO | 286.08 | 285.77 | 285.34 | 285.42 | 285.48 | 285.54 | 285.61 | 285.61 | 285.56 | 285.50 | 285.44 | 285.57 | 286.93 | 287.26 | 287.11 | 287.70 | 287.65 | 287.59 |
| PROGRESSIVE PROGETTO | | | | | | | | | | | 0.00 | 1.99 | 2.73 | 2.73 | 3.58 | 3.63 | 4.23 | 7.34 |
| PARZIALI PROGETTO | | | | | | | | | | | 1.99 | 0.74 | 0.85 | 0.05 | 0.60 | 3.11 | | |
| QUOTE PROGETTO | | | | | | | | | | | 285.43 | 285.39 | 285.34 | 285.38 | 285.19 | 285.39 | 285.39 | 287.16 |

PROFILO RAMPA D


SEZIONE D-48

PROGRESSIVA 400.00

| | | | |
|---|--------------------|----------------|------|
| S | STERRO | m ² | 7.99 |
| A | BASE | m ² | 0.23 |
| B | MISTO CEMENTATO | m ² | 0.42 |
| C | FONDAZIONE | m ² | 0.68 |
| a | USURA | m | 2.34 |
| b | BINDER | m | 2.34 |
| c | VEGETALE | m | 4.17 |
| d | COMPATTAMENTO | m | 3.34 |
| f | SCOTICO IN TRINCEA | m | 7.25 |

281

200
200

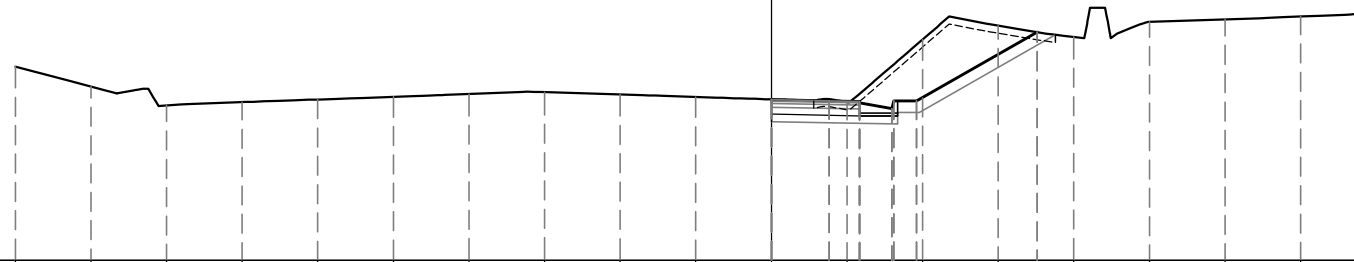


| | | | | | | | | | | | | | | | | | | | |
|-----------------------------|--------|--------|--------|--------|--------|--------|--------|--------|--------|--------|--------|--------|--------|--------|--------|--------|--------|--------|--------|
| PROGRESSIVE TERRENO | 20.00 | 18.00 | 16.00 | 14.00 | 12.00 | 10.00 | 8.00 | 6.00 | 4.00 | 2.00 | 0.00 | 2.00 | 4.00 | 6.00 | 8.00 | 10.00 | 12.00 | 14.00 | |
| PARZIALI TERRENO | | 2.00 | 2.00 | 2.00 | 2.00 | 2.00 | 2.00 | 2.00 | 2.00 | 2.00 | 2.00 | 2.00 | 2.00 | 2.00 | 2.00 | 2.00 | 2.00 | 2.00 | |
| QUOTE TERRENO | 286.13 | 285.60 | 285.10 | 285.19 | 285.26 | 285.33 | 285.40 | 285.45 | 285.39 | 285.33 | 285.26 | 285.19 | 286.84 | 287.21 | 286.91 | 287.31 | 287.38 | 287.45 | |
| PROGRESSIVE PROGETTO | | | | | | | | | | | 0.00 | 1.53 | 2.34 | 3.19 | 3.24 | 3.84 | | | 7.03 |
| PARZIALI PROGETTO | | | | | | | | | | | 1.53 | 0.81 | 0.85 | 0.05 | 0.60 | 3.19 | | | |
| QUOTE PROGETTO | | | | | | | | | | | 285.25 | 285.22 | 285.17 | 285.21 | 285.02 | 285.22 | 285.22 | | 287.04 |

PROFILO RAMPA D

SEZIONE D-49

PROGRESSIVA 410.00

| | | | |
|---|--------------------|----------------|------|
| S | STERRO | m ² | 7.28 |
| A | BASE | m ² | 0.19 |
| B | MISTO CEMENTATO | m ² | 0.35 |
| C | FONDAZIONE | m ² | 0.60 |
| a | USURA | m | 1.94 |
| b | BINDER | m | 1.94 |
| c | VEGETALE | m | 4.59 |
| d | COMPATTAMENTO | m | 2.94 |
| f | SCOTICO IN TRINCEA | m | 7.22 |

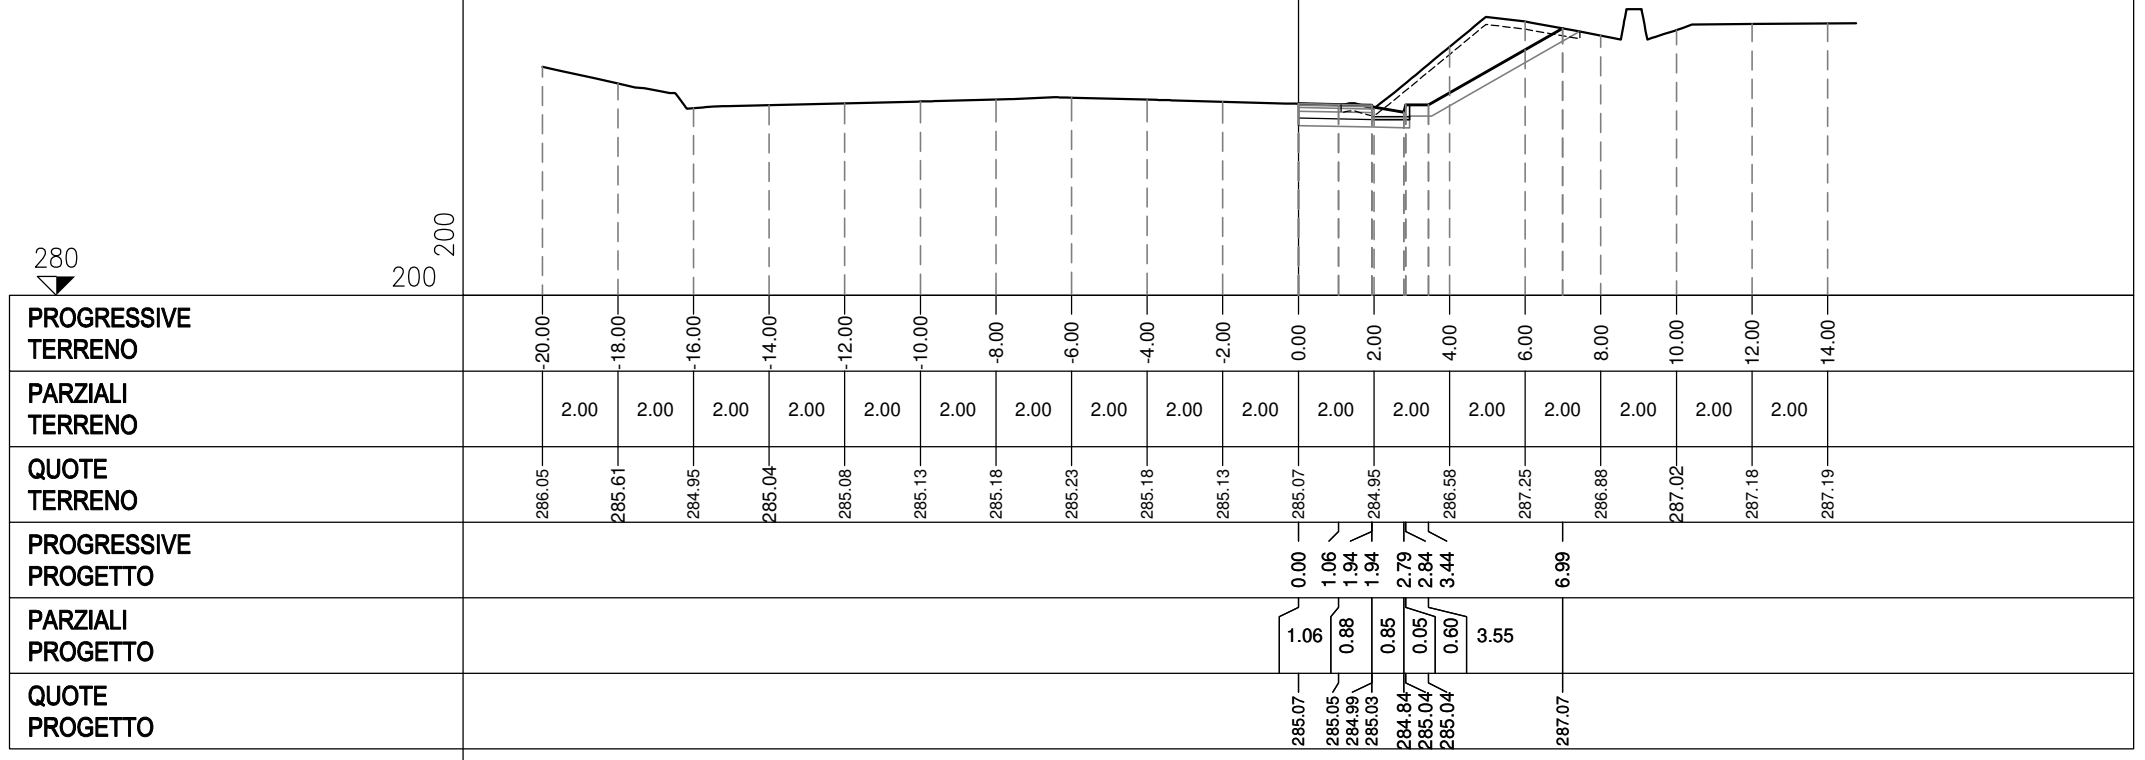

PROFILO RAMPA D


SEZIONE D-50

PROGRESSIVA 420.00

| | | | |
|---|--------------------|----------------|------|
| S | STERRO | m ² | 6.16 |
| A | BASE | m ² | 0.15 |
| B | MISTO CEMENTATO | m ² | 0.28 |
| C | FONDAZIONE | m ² | 0.52 |
| a | USURA | m | 1.55 |
| b | BINDER | m | 1.55 |
| c | VEGETALE | m | 4.87 |
| d | COMPATTAMENTO | m | 2.55 |
| f | SCOTICO IN TRINCEA | m | 6.88 |

280

200 200

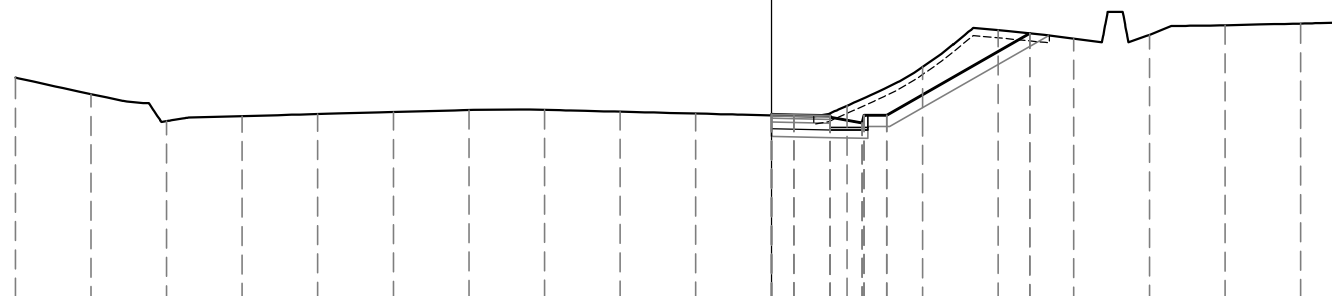

| | | | | | | | | | | | | | | | | | | |
|-----------------------------|--------|--------|--------|--------|--------|--------|--------|--------|--------|--------|--------|--------|--------|--------|--------|--------|--------|--------|
| PROGRESSIVE TERRENO | 20.00 | 18.00 | 16.00 | 14.00 | 12.00 | 10.00 | 8.00 | 6.00 | 4.00 | 2.00 | 0.00 | 2.00 | 4.00 | 6.00 | 8.00 | 10.00 | 12.00 | 14.00 |
| PARZIALI TERRENO | 2.00 | 2.00 | 2.00 | 2.00 | 2.00 | 2.00 | 2.00 | 2.00 | 2.00 | 2.00 | 2.00 | 2.00 | 2.00 | 2.00 | 2.00 | 2.00 | 2.00 | 2.00 |
| QUOTE TERRENO | 285.87 | 285.43 | 284.72 | 284.85 | 284.90 | 284.96 | 285.01 | 285.02 | 284.97 | 284.92 | 284.87 | 285.12 | 286.15 | 287.12 | 286.90 | 287.00 | 287.25 | 287.30 |
| PROGRESSIVE PROGETTO | | | | | | | | | | | 0.00 | 0.59 | 1.55 | 2.40 | 2.45 | 3.05 | | 6.84 |
| PARZIALI PROGETTO | | | | | | | | | | | 0.59 | 0.96 | 0.85 | 0.05 | 0.60 | 3.79 | | |
| QUOTE PROGETTO | | | | | | | | | | | 284.89 | 284.88 | 284.82 | 284.86 | 284.67 | 284.87 | 284.87 | 287.04 |

PROFILO RAMPA D

SEZIONE D-51

PROGRESSIVA 430.00

| | | | |
|---|--------------------|----------------|------|
| S | STERRO | m ² | 6.05 |
| A | BASE | m ² | 0.12 |
| B | MISTO CEMENTATO | m ² | 0.21 |
| C | FONDAZIONE | m ² | 0.44 |
| a | USURA | m | 1.16 |
| b | BINDER | m | 1.16 |
| c | VEGETALE | m | 5.13 |
| d | COMPATTAMENTO | m | 2.16 |
| f | SCOTICO IN TRINCEA | m | 6.83 |



| | | | | | | | | | | | | | | | | | | |
|-----------------------------|--------|--------|--------|--------|--------|--------|--------|--------|--------|--------|--------|--------|--------|--------|--------|--------|--------|--------|
| PROGRESSIVE TERRENO | 20.00 | 18.00 | 16.00 | 14.00 | 12.00 | 10.00 | 8.00 | 6.00 | 4.00 | 2.00 | 0.00 | 2.00 | 4.00 | 6.00 | 8.00 | 10.00 | 12.00 | 14.00 |
| PARZIALI TERRENO | 2.00 | 2.00 | 2.00 | 2.00 | 2.00 | 2.00 | 2.00 | 2.00 | 2.00 | 2.00 | 2.00 | 2.00 | 2.00 | 2.00 | 2.00 | 2.00 | 2.00 | 2.00 |
| QUOTE TERRENO | 285.60 | 285.11 | 284.55 | 284.67 | 284.73 | 284.78 | 284.84 | 284.83 | 284.79 | 284.75 | 284.71 | 285.17 | 286.23 | 287.00 | 287.00 | 287.06 | 287.39 | 287.44 |
| PROGRESSIVE PROGETTO | | | | | | | | | | | 0.00 | 0.13 | 1.16 | 1.16 | 2.01 | 2.06 | 2.66 | 6.68 |
| PARZIALI PROGETTO | | | | | | | | | | | 0.13 | 1.03 | 0.85 | 0.05 | 0.60 | 4.02 | | |
| QUOTE PROGETTO | | | | | | | | | | | 284.71 | 284.71 | 284.65 | 284.69 | 284.50 | 284.70 | 284.70 | 287.00 |

PROFILO RAMPA D

SEZIONE D-52

PROGRESSIVA 432.70

280
▼

200
200



**PROGRESSIVE
TERRENO**

20.00 18.00 16.00 14.00 12.00 10.00 8.00 6.00 4.00 2.00 0.00 2.00 4.00 6.00 8.00 10.00 12.00 14.00 16.00

**PARZIALI
TERRENO**

2.00 2.00 2.00 2.00 2.00 2.00 2.00 2.00 2.00 2.00 2.00 2.00 2.00 2.00 2.00 2.00 2.00 2.00

**QUOTE
TERRENO**

285.55 285.05 284.50 284.63 284.68 284.74 284.79 284.78 284.74 284.70 284.67 285.10 286.18 286.99 287.00 287.08 287.41 287.45 287.49

**PROGRESSIVE
PROGETTO**

**PARZIALI
PROGETTO**

**QUOTE
PROGETTO**


ACCESSO

PROFILO ACCESSO

SEZIONE ACC-2

PROGRESSIVA 6.50

| | | | |
|---|--------------------|----------------|------|
| S | STERRO | m ² | 1.70 |
| A | BASE | m ² | 0.40 |
| C | FONDAZIONE | m ² | 0.75 |
| a | USURA | m | 4.00 |
| b | BINDER | m | 4.00 |
| c | VEGETALE | m | 1.39 |
| d | COMPATTAMENTO | m | 4.94 |
| f | SCOTICO IN TRINCEA | m | 3.75 |

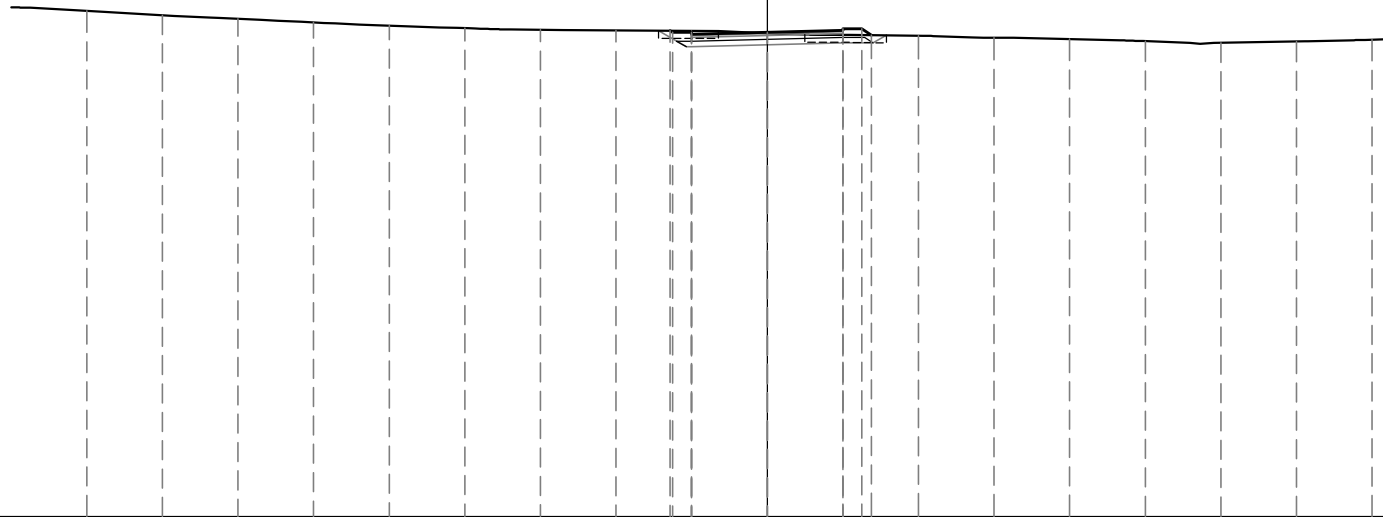

279

200
200


| | | | | | | | | | | | | | | | | | | | |
|----------------------|--------|--------|--------|--------|--------|--------|--------|--------|--------|--------|--------|--------|--------|--------|--------|--------|--------|--------|------|
| PROGRESSIVE TERRENO | -18.00 | -16.00 | -14.00 | -12.00 | -10.00 | -8.00 | -6.00 | -4.00 | -2.00 | 0.00 | 2.00 | 4.00 | 6.00 | 8.00 | 10.00 | 12.00 | 14.00 | 16.00 | |
| PARZIALI TERRENO | | 2.00 | 2.00 | 2.00 | 2.00 | 2.00 | 2.00 | 2.00 | 2.00 | 2.00 | 2.00 | 2.00 | 2.00 | 2.00 | 2.00 | 2.00 | 2.00 | 2.00 | 2.00 |
| QUOTE TERRENO | 292.38 | 292.27 | 292.17 | 292.08 | 291.99 | 291.92 | 291.88 | 291.86 | 291.85 | 291.79 | 291.75 | 291.72 | 291.67 | 291.63 | 291.58 | 291.54 | 291.57 | 291.62 | |
| PROGRESSIVE PROGETTO | | | | | | | | | -2.57 | 0.00 | 2.00 | 2.76 | | | | | | | |
| PARZIALI PROGETTO | | | | | | | | | 0.07 | 2.00 | 2.00 | 0.26 | | | | | | | |
| QUOTE PROGETTO | | | | | | | | | 291.85 | 291.81 | 291.86 | 291.91 | 291.74 | | | | | | |

PROFILO ACCESSO

SEZIONE ACC-3

PROGRESSIVA 21.98

| | | | |
|---|--------------------|----------------|------|
| S | STERRO | m ² | 1.85 |
| A | BASE | m ² | 0.40 |
| C | FONDAZIONE | m ² | 0.80 |
| a | USURA | m | 4.00 |
| b | BINDER | m | 4.00 |
| c | VEGETALE | m | 1.36 |
| d | COMPATTAMENTO | m | 5.60 |
| f | SCOTICO IN TRINCEA | m | 6.49 |
| h | BONIFICA | m | 5.60 |

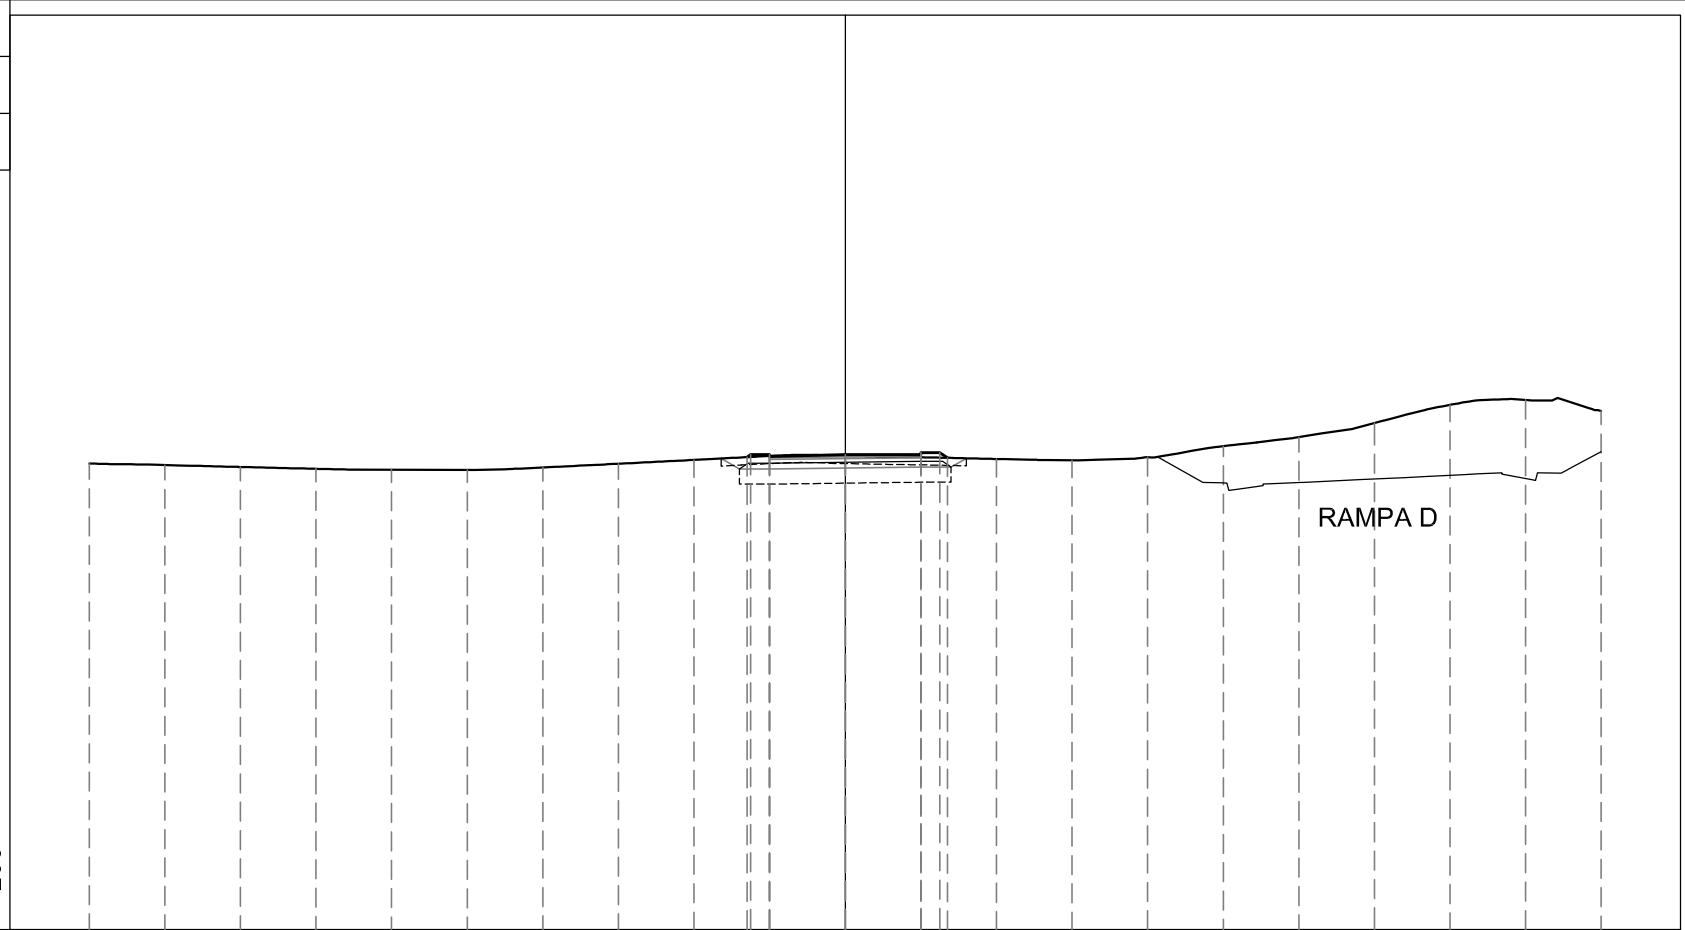


| | | | | | | | | | | | | | | | | | | | | | |
|----------------------|--------|--------|--------|--------|--------|--------|--------|--------|--------|--------|--------|--------|--------|--------|--------|--------|--------|--------|--------|--------|--------|
| PROGRESSIVE TERRENO | -20.00 | -18.00 | -16.00 | -14.00 | -12.00 | -10.00 | -8.00 | -6.00 | -4.00 | -2.00 | 0.00 | 2.00 | 4.00 | 6.00 | 8.00 | 10.00 | 12.00 | 14.00 | 16.00 | 18.00 | 20.00 |
| PARZIALI TERRENO | | 2.00 | 2.00 | 2.00 | 2.00 | 2.00 | 2.00 | 2.00 | 2.00 | 2.00 | 2.00 | 2.00 | 2.00 | 2.00 | 2.00 | 2.00 | 2.00 | 2.00 | 2.00 | 2.00 | 2.00 |
| QUOTE TERRENO | 292.33 | 292.29 | 292.24 | 292.19 | 292.17 | 292.17 | 292.23 | 292.33 | 292.43 | 292.53 | 292.53 | 292.50 | 292.45 | 292.42 | 292.50 | 292.79 | 293.03 | 293.40 | 293.89 | 294.01 | 293.72 |
| PROGRESSIVE PROGETTO | | | | | | | | | | -2.60 | 0.00 | 2.00 | | | | | | | | | |
| PARZIALI PROGETTO | | | | | | | | | | 0.10 | 2.00 | 2.00 | | | | | | | | | |
| QUOTE PROGETTO | | | | | | | | | | 292.50 | 292.57 | 292.57 | 292.62 | 292.57 | 292.62 | 292.48 | | | | | |

PROFILO ACCESSO

SEZIONE ACC-4

PROGRESSIVA 37.46

| | | | |
|---|--------------------|----------------|------|
| S | STERRO | m ² | 2.05 |
| A | BASE | m ² | 0.40 |
| C | FONDAZIONE | m ² | 0.82 |
| a | USURA | m | 4.00 |
| b | BINDER | m | 4.00 |
| c | VEGETALE | m | 1.19 |
| d | COMPATTAMENTO | m | 5.60 |
| f | SCOTICO IN TRINCEA | m | 6.74 |
| h | BONIFICA | m | 5.60 |

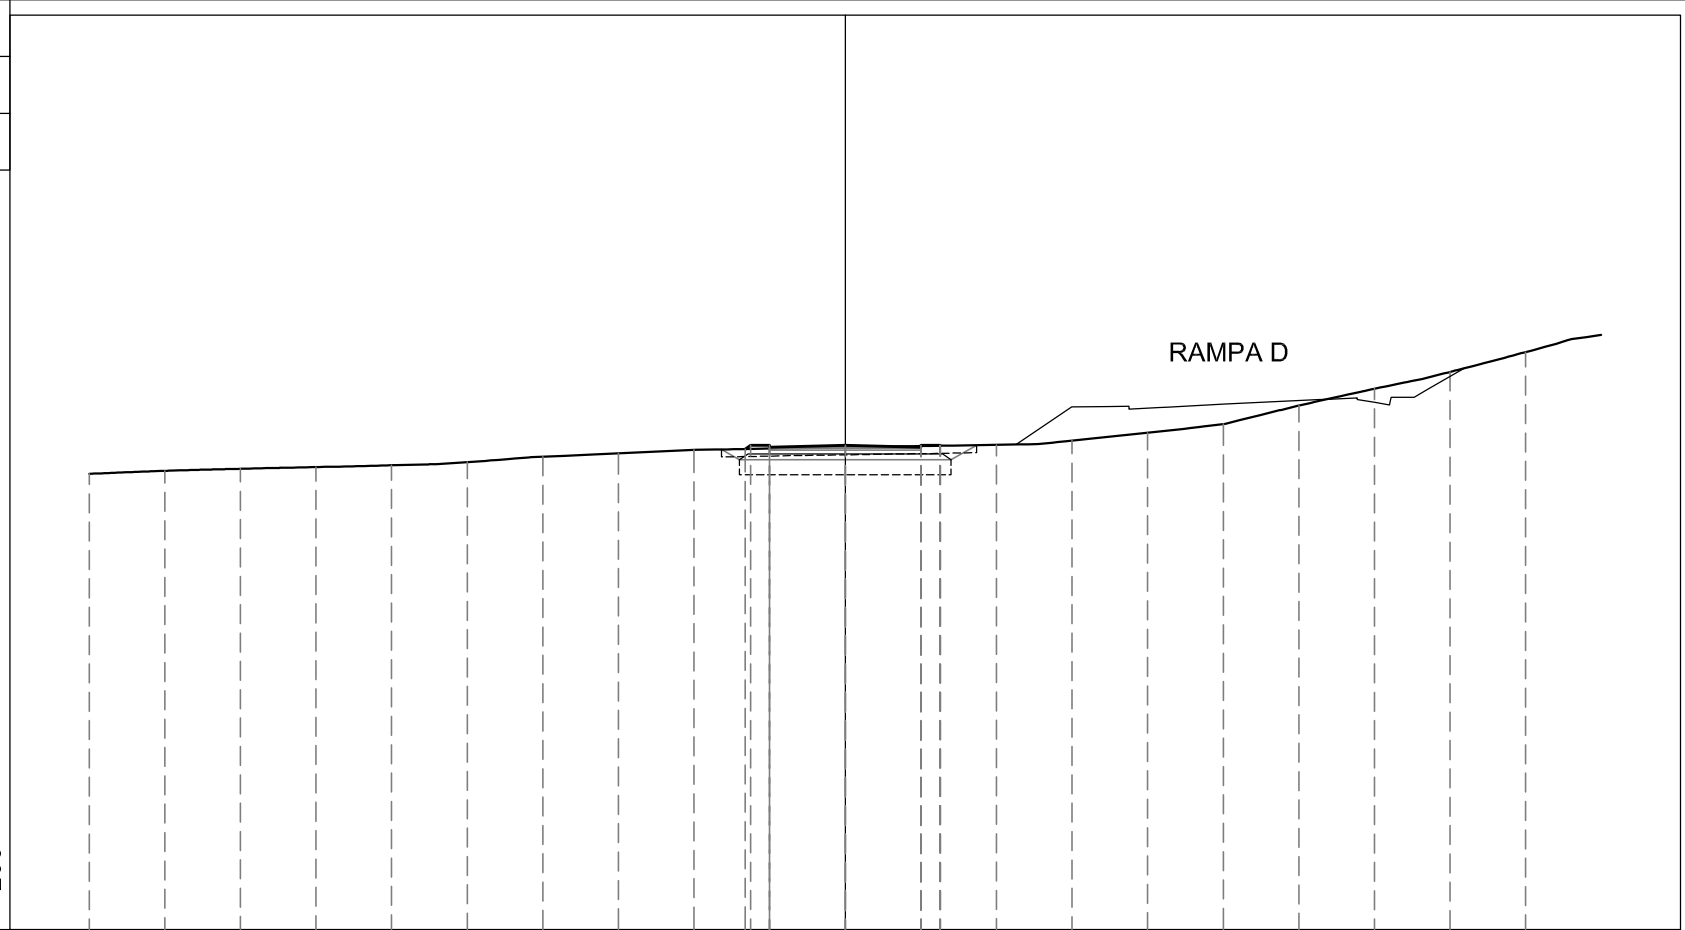

280

200 200


| | | | | | | | | | | | | | | | | | | | | | |
|----------------------|--------|--------|--------|--------|--------|--------|--------|--------|--------|--------|--------|--------|--------|--------|--------|--------|--------|--------|--------|--------|--|
| PROGRESSIVE TERRENO | -20.00 | -18.00 | -16.00 | -14.00 | -12.00 | -10.00 | -8.00 | -6.00 | -4.00 | -2.00 | 0.00 | 2.00 | 4.00 | 6.00 | 8.00 | 10.00 | 12.00 | 14.00 | 16.00 | 18.00 | |
| PARZIALI TERRENO | 2.00 | | 2.00 | 2.00 | 2.00 | 2.00 | 2.00 | 2.00 | 2.00 | 2.00 | 2.00 | 2.00 | 2.00 | 2.00 | 2.00 | 2.00 | 2.00 | 2.00 | 2.00 | 2.00 | |
| QUOTE TERRENO | 292.06 | 292.14 | 292.19 | 292.24 | 292.29 | 292.37 | 292.51 | 292.60 | 292.69 | 292.73 | 292.76 | 292.79 | 292.83 | 292.94 | 293.15 | 293.38 | 293.86 | 294.31 | 294.76 | 295.28 | |
| PROGRESSIVE PROGETTO | | | | | | | | | | -2.65 | 0.00 | 2.00 | 2.52 | | | | | | | | |
| PARZIALI PROGETTO | | | | | | | | | | 0.15 | 2.00 | 2.00 | 0.02 | | | | | | | | |
| QUOTE PROGETTO | | | | | | | | | | 292.72 | 292.81 | 292.76 | 292.81 | 292.80 | | | | | | | |

PROFILO ACCESSO

SEZIONE ACC-5

PROGRESSIVA 57.87

| | | | |
|---|--------------------|----------------|------|
| S | STERRO | m ² | 0.75 |
| A | BASE | m ² | 0.40 |
| C | FONDAZIONE | m ² | 0.81 |
| a | USURA | m | 4.00 |
| b | BINDER | m | 4.00 |
| c | VEGETALE | m | 1.83 |
| d | COMPATTAMENTO | m | 5.60 |
| f | SCOTICO IN TRINCEA | m | 6.13 |
| h | BONIFICA | m | 5.60 |

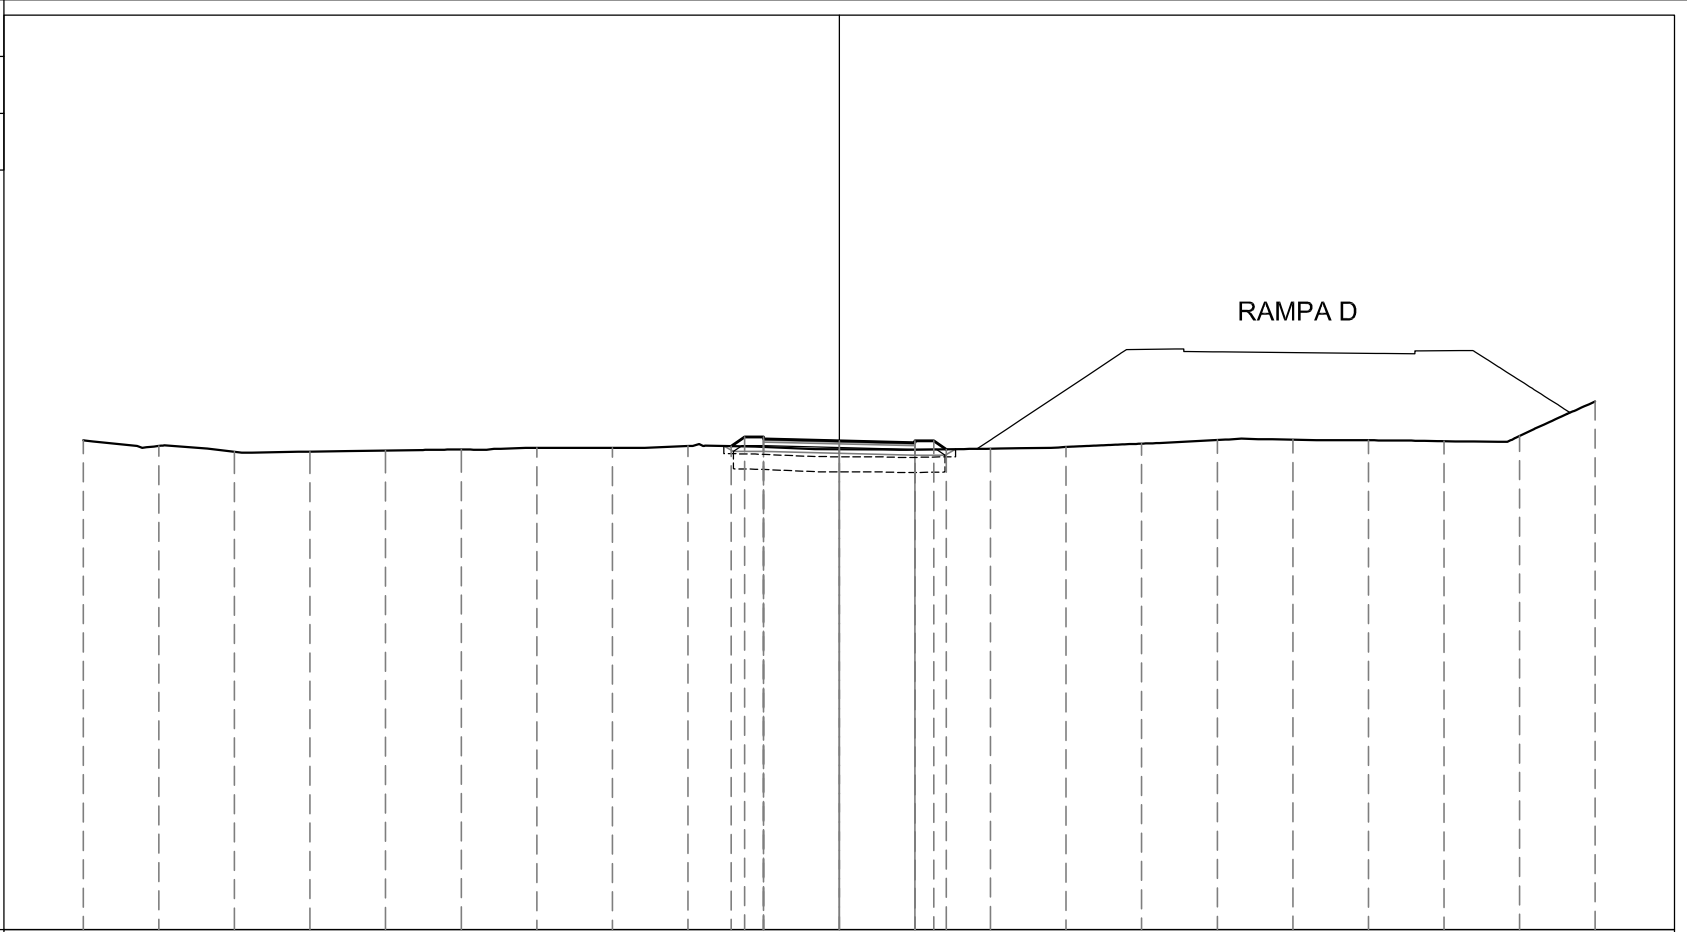

| | | | | | | | | | | | | | | | | | | | | | | |
|----------------------|--------|--------|--------|--------|--------|--------|--------|--------|--------|--------|--------|--------|--------|--------|--------|--------|--------|--------|--------|--------|--------|------|
| PROGRESSIVE TERRENO | -20.00 | -18.00 | -16.00 | -14.00 | -12.00 | -10.00 | -8.00 | -6.00 | -4.00 | -2.00 | 0.00 | 2.00 | 4.00 | 6.00 | 8.00 | 10.00 | 12.00 | 14.00 | 16.00 | 18.00 | 20.00 | |
| PARZIALI TERRENO | | 2.00 | 2.00 | 2.00 | 2.00 | 2.00 | 2.00 | 2.00 | 2.00 | 2.00 | 2.00 | 2.00 | 2.00 | 2.00 | 2.00 | 2.00 | 2.00 | 2.00 | 2.00 | 2.00 | 2.00 | 2.00 |
| QUOTE TERRENO | 292.95 | 292.80 | 292.64 | 292.64 | 292.68 | 292.70 | 292.75 | 292.75 | 292.80 | 292.77 | 292.71 | 292.70 | 292.73 | 292.77 | 292.86 | 292.96 | 292.97 | 292.95 | 292.92 | 293.06 | 293.97 | |
| PROGRESSIVE PROGETTO | | | | | | | | | -2.86 | -2.50 | -2.00 | 0.00 | 2.00 | 2.00 | 2.50 | 2.84 | | | | | | |
| PARZIALI PROGETTO | | | | | | | | | 0.36 | 0.50 | 2.00 | 2.00 | 0.50 | 0.34 | | | | | | | | |
| QUOTE PROGETTO | | | | | | | | | 292.79 | 293.03 | 292.98 | 293.03 | 292.93 | 292.93 | 292.88 | 292.93 | 292.71 | | | | | |

PROFILO ACCESSO


SEZIONE ACC-6

PROGRESSIVA 77.97

| | | | |
|---|---------------------|----------------|------|
| S | STERRO | m ² | 0.91 |
| A | BASE | m ² | 0.40 |
| C | FONDAZIONE | m ² | 0.80 |
| a | USURA | m | 4.00 |
| b | BINDER | m | 4.00 |
| c | VEGETALE | m | 1.83 |
| d | COMPATTAMENTO | m | 5.45 |
| f | SCOTICO IN TRINCEA | m | 6.04 |
| g | SCOTICO IN RILEVATO | m | 0.16 |
| h | BONIFICA | m | 5.61 |

281

 200 200

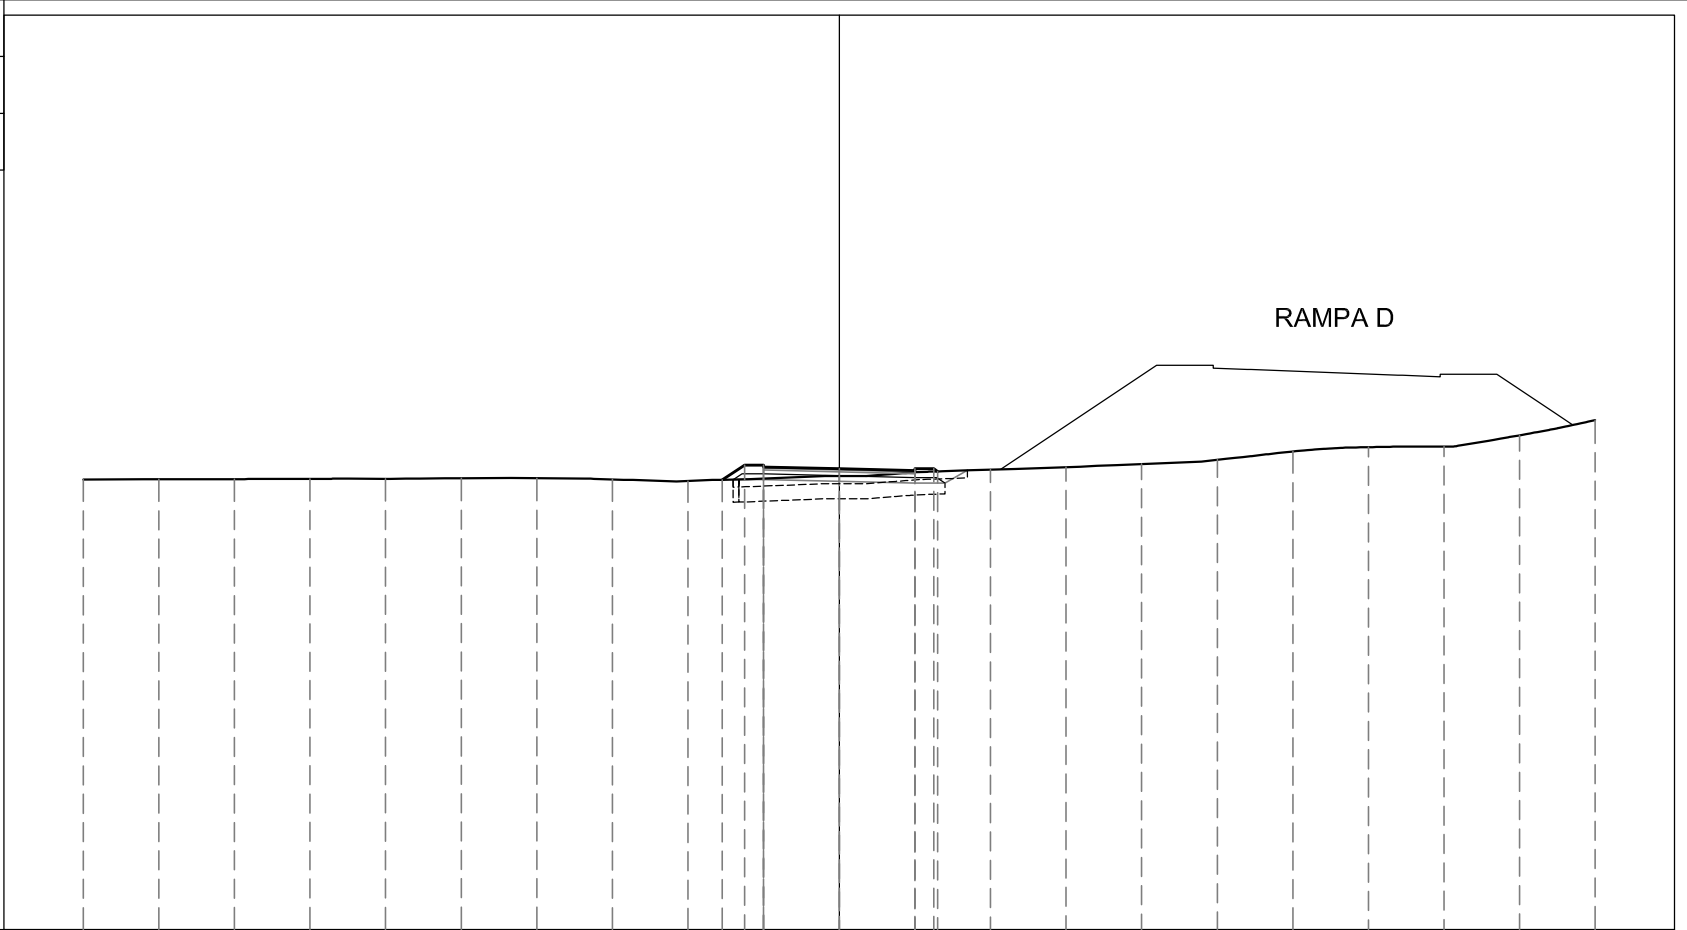


| | | | | | | | | | | | | | | | | | | | | | | |
|----------------------|--------|--------|--------|--------|--------|--------|--------|--------|--------|--------|--------|--------|--------|--------|--------|--------|--------|--------|--------|--------|--------|------|
| PROGRESSIVE TERRENO | -20.00 | -18.00 | -16.00 | -14.00 | -12.00 | -10.00 | -8.00 | -6.00 | -4.00 | -2.00 | 0.00 | 2.00 | 4.00 | 6.00 | 8.00 | 10.00 | 12.00 | 14.00 | 16.00 | 18.00 | 20.00 | |
| PARZIALI TERRENO | | 2.00 | 2.00 | 2.00 | 2.00 | 2.00 | 2.00 | 2.00 | 2.00 | 2.00 | 2.00 | 2.00 | 2.00 | 2.00 | 2.00 | 2.00 | 2.00 | 2.00 | 2.00 | 2.00 | 2.00 | 2.00 |
| QUOTE TERRENO | 292.91 | 292.92 | 292.92 | 292.93 | 292.93 | 292.94 | 292.94 | 292.91 | 292.87 | 292.94 | 293.00 | 293.10 | 293.17 | 293.24 | 293.32 | 293.43 | 293.65 | 293.77 | 293.78 | 294.08 | 294.48 | |
| PROGRESSIVE PROGETTO | | | | | | | | | | -3.09 | 0.00 | 2.00 | 2.00 | 2.50 | 2.60 | | | | | | | |
| PARZIALI PROGETTO | | | | | | | | | | 0.50 | 2.00 | 2.00 | 0.50 | 0.10 | | | | | | | | |
| QUOTE PROGETTO | | | | | | | | | | 292.90 | 293.19 | 293.14 | 293.19 | 293.12 | | | | | | | | |

PROFILO ACCESSO

SEZIONE ACC-7

PROGRESSIVA 98.08

| | | | |
|---|--------------------|----------------|------|
| S | STERRO | m ² | 0.84 |
| A | BASE | m ² | 0.40 |
| C | FONDAZIONE | m ² | 0.80 |
| a | USURA | m | 4.00 |
| b | BINDER | m | 4.00 |
| c | VEGETALE | m | 1.69 |
| d | COMPATTAMENTO | m | 5.60 |
| f | SCOTICO IN TRINCEA | m | 6.35 |
| h | BONIFICA | m | 5.60 |

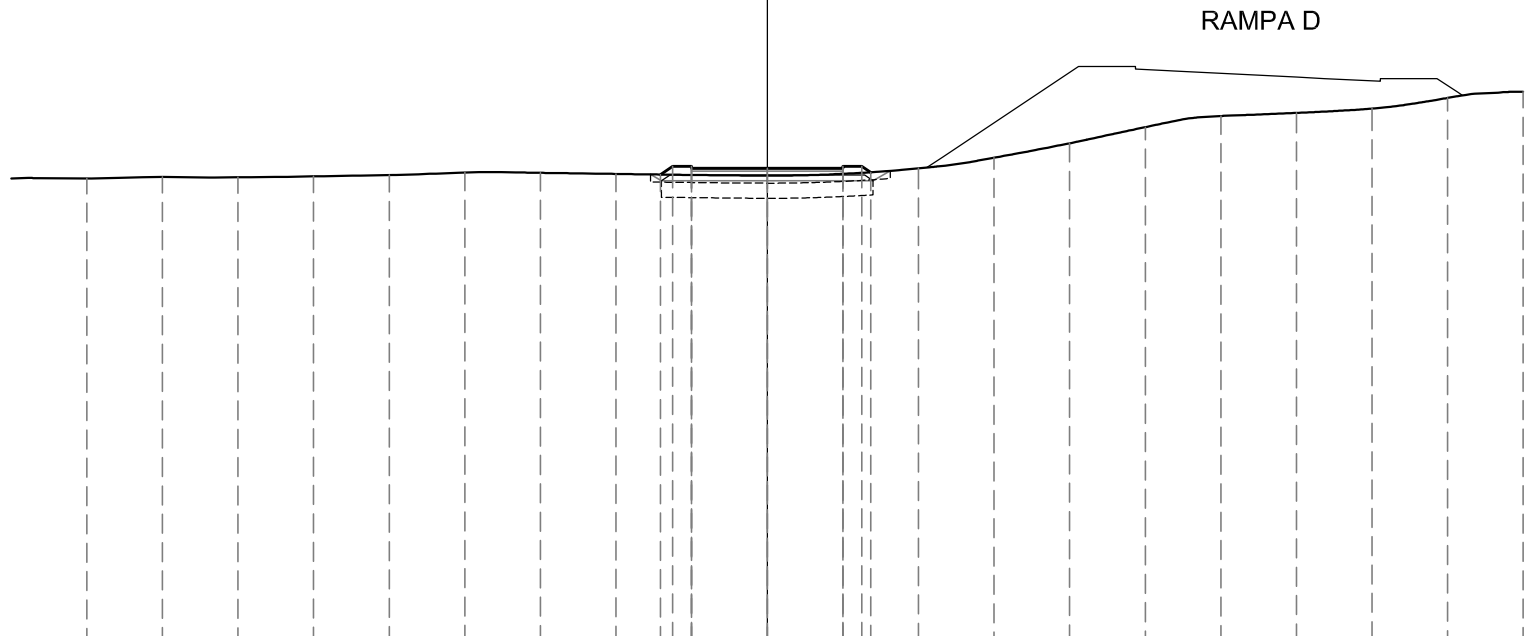

200
200

| | | | | | | | | | | | | | | | | | | | | | |
|----------------------|--------|--------|--------|--------|--------|--------|--------|--------|--------|--------|--------|--------|--------|--------|--------|--------|--------|--------|--------|--------|------|
| PROGRESSIVE TERRENO | -18.00 | -16.00 | -14.00 | -12.00 | -10.00 | -8.00 | -6.00 | -4.00 | -2.00 | 0.00 | 2.00 | 4.00 | 6.00 | 8.00 | 10.00 | 12.00 | 14.00 | 16.00 | 18.00 | 20.00 | |
| PARZIALI TERRENO | 2.00 | 2.00 | 2.00 | 2.00 | 2.00 | 2.00 | 2.00 | 2.00 | 2.00 | 2.00 | 2.00 | 2.00 | 2.00 | 2.00 | 2.00 | 2.00 | 2.00 | 2.00 | 2.00 | 2.00 | 2.00 |
| QUOTE TERRENO | 293.31 | 293.35 | 293.34 | 293.37 | 293.40 | 293.47 | 293.46 | 293.43 | 293.40 | 293.38 | 293.43 | 293.58 | 293.86 | 294.24 | 294.67 | 294.96 | 295.04 | 295.16 | 295.44 | 295.60 | |
| PROGRESSIVE PROGETTO | | | | | | | | | -2.83 | -2.50 | -2.00 | -2.00 | 0.00 | 2.00 | 2.00 | 2.50 | 2.74 | | | | |
| PARZIALI PROGETTO | | | | | | | | | 0.33 | 0.50 | 2.00 | 2.00 | | 0.50 | 0.24 | | | | | | |
| QUOTE PROGETTO | | | | | | | | | 293.41 | 293.63 | 293.58 | 293.63 | 293.58 | 293.63 | 293.47 | | | | | | |


PROFILO ACCESSO

SEZIONE ACC-8

PROGRESSIVA 110.77

| | | | |
|---|--------------------|----------------|------|
| S | STERRO | m ² | 7.94 |
| A | BASE | m ² | 0.40 |
| C | FONDAZIONE | m ² | 0.67 |
| a | USURA | m | 4.00 |
| b | BINDER | m | 4.00 |
| c | VEGETALE | m | 4.17 |
| d | COMPATTAMENTO | m | 4.28 |
| f | SCOTICO IN TRINCEA | m | 8.35 |

S.P.11 EST

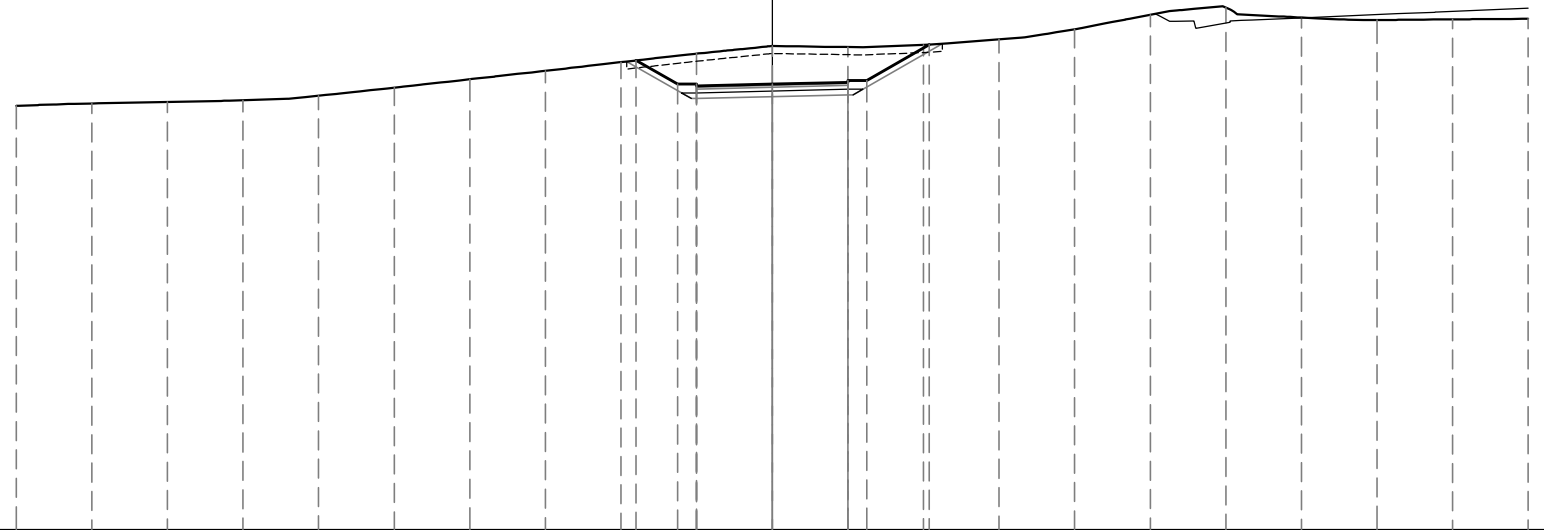

200
200
200

| | | | | | | | | | | | | | | | | | | | | | | |
|----------------------|--------|--------|--------|--------|--------|--------|--------|--------|--------|--------|--------|--------|--------|--------|--------|--------|--------|--------|--------|--------|--------|------|
| PROGRESSIVE TERRENO | -20.00 | -18.00 | -16.00 | -14.00 | -12.00 | -10.00 | -8.00 | -6.00 | -4.00 | -2.00 | 0.00 | 2.00 | 4.00 | 6.00 | 8.00 | 10.00 | 12.00 | 14.00 | 16.00 | 18.00 | 20.00 | |
| PARZIALI TERRENO | | 2.00 | 2.00 | 2.00 | 2.00 | 2.00 | 2.00 | 2.00 | 2.00 | 2.00 | 2.00 | 2.00 | 2.00 | 2.00 | 2.00 | 2.00 | 2.00 | 2.00 | 2.00 | 2.00 | 2.00 | 2.00 |
| QUOTE TERRENO | 293.22 | 293.27 | 293.32 | 293.36 | 293.48 | 293.70 | 293.92 | 294.14 | 294.37 | 294.59 | 294.80 | 294.77 | 294.82 | 294.97 | 295.24 | 295.62 | 295.81 | 295.55 | 295.48 | 295.50 | 295.52 | |
| PROGRESSIVE PROGETTO | | | | | | | | | -3.60 | -2.50 | -2.00 | -2.00 | 0.00 | 2.00 | 2.00 | 2.50 | 4.15 | | | | | |
| PARZIALI PROGETTO | | | | | | | | | 1.10 | 0.50 | 2.00 | 2.00 | 0.50 | 1.65 | | | | | | | | |
| QUOTE PROGETTO | | | | | | | | | 294.42 | 293.79 | 293.74 | 293.79 | 293.79 | 293.79 | 293.89 | 293.84 | 293.89 | 294.83 | | | | |


PROFILO ACCESSO

SEZIONE ACC-11

PROGRESSIVA 167.10

| | | | |
|---|--------------------|----------------|------|
| S | STERRO | m ² | 1.63 |
| A | BASE | m ² | 0.40 |
| C | FONDAZIONE | m ² | 0.81 |
| a | USURA | m | 4.00 |
| b | BINDER | m | 4.00 |
| c | VEGETALE | m | 1.46 |
| d | COMPATTAMENTO | m | 5.60 |
| f | SCOTICO IN TRINCEA | m | 6.66 |
| h | BONIFICA | m | 5.60 |

ROTATORIA

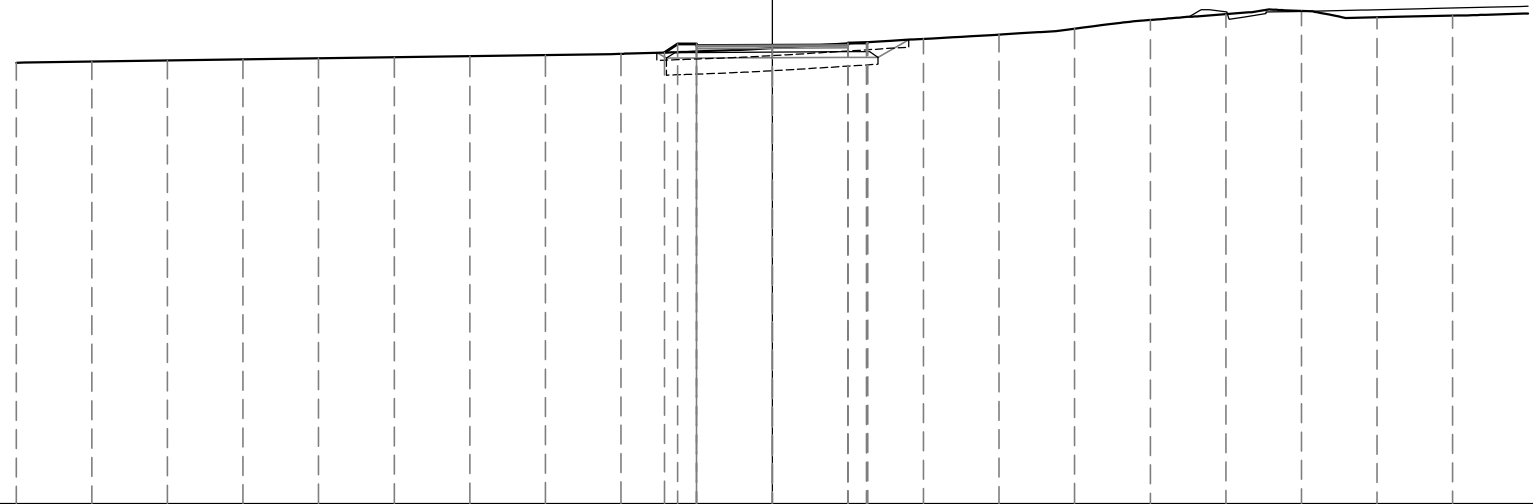

281

200
200

| | | | | | | | | | | | | | | | | | | | | | |
|----------------------|--------|--------|--------|--------|--------|--------|--------|--------|--------|--------|--------|--------|--------|--------|--------|--------|--------|--------|--------|--------|------|
| PROGRESSIVE TERRENO | -20.00 | -18.00 | -16.00 | -14.00 | -12.00 | -10.00 | -8.00 | -6.00 | -4.00 | -2.00 | 0.00 | 2.00 | 4.00 | 6.00 | 8.00 | 10.00 | 12.00 | 14.00 | 16.00 | 18.00 | |
| PARZIALI TERRENO | | 2.00 | 2.00 | 2.00 | 2.00 | 2.00 | 2.00 | 2.00 | 2.00 | 2.00 | 2.00 | 2.00 | 2.00 | 2.00 | 2.00 | 2.00 | 2.00 | 2.00 | 2.00 | 2.00 | 2.00 |
| QUOTE TERRENO | 292.67 | 292.69 | 292.72 | 292.75 | 292.78 | 292.81 | 292.84 | 292.87 | 292.90 | 292.97 | 293.05 | 293.18 | 293.30 | 293.41 | 293.57 | 293.80 | 293.95 | 294.04 | 293.87 | 293.91 | |
| PROGRESSIVE PROGETTO | | | | | | | | | | -2.85 | 0.00 | 2.00 | 2.50 | 2.50 | 2.53 | | | | | | |
| PARZIALI PROGETTO | | | | | | | | | | 0.35 | 2.00 | 2.00 | 0.50 | 0.03 | | | | | | | |
| QUOTE PROGETTO | | | | | | | | | | 292.94 | 293.13 | 293.19 | 293.14 | 293.19 | 293.21 | | | | | | |


PROFILO ACCESSO

SEZIONE ACC-12

PROGRESSIVA 171.04

| | | | |
|---|--------------------|----------------|------|
| S | STERRO | m ² | 1.15 |
| A | BASE | m ² | 0.40 |
| C | FONDAZIONE | m ² | 0.80 |
| a | USURA | m | 4.00 |
| b | BINDER | m | 4.00 |
| c | VEGETALE | m | 1.66 |
| d | COMPATTAMENTO | m | 5.60 |
| f | SCOTICO IN TRINCEA | m | 6.47 |
| h | BONIFICA | m | 5.60 |

S.P.11 OVEST

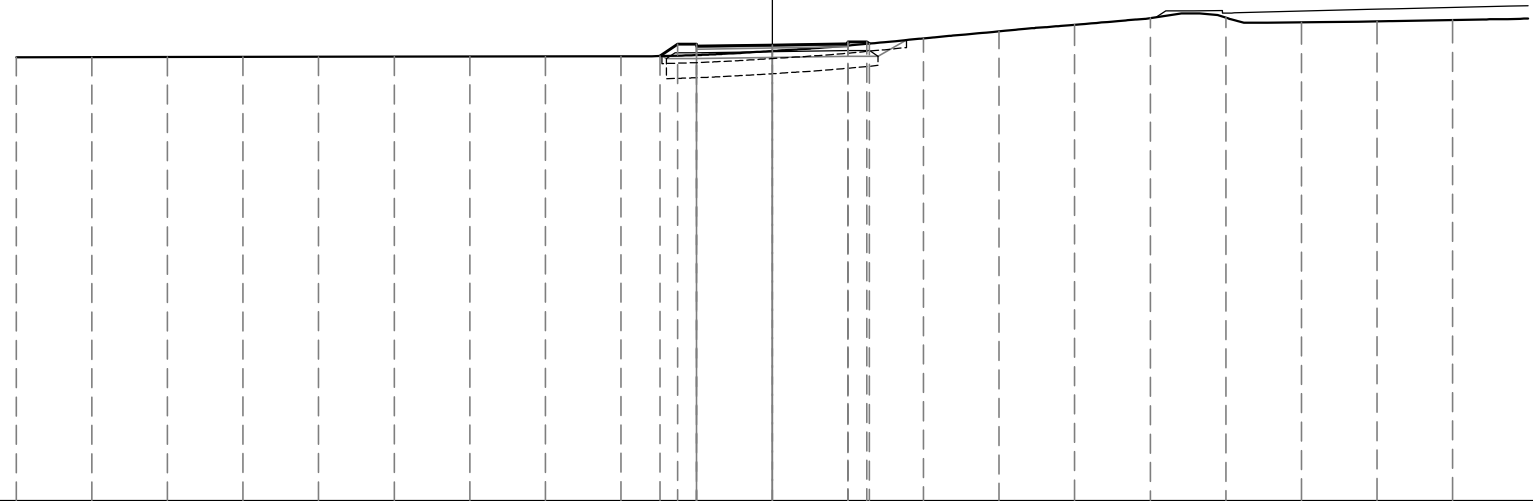

281

200

| | | | | | | | | | | | | | | | | | | | | | |
|----------------------|--------|--------|--------|--------|--------|--------|--------|--------|--------|--------|--------|--------|--------|--------|--------|--------|--------|--------|--------|--------|------|
| PROGRESSIVE TERRENO | -20.00 | -18.00 | -16.00 | -14.00 | -12.00 | -10.00 | -8.00 | -6.00 | -4.00 | -2.00 | 0.00 | 2.00 | 4.00 | 6.00 | 8.00 | 10.00 | 12.00 | 14.00 | 16.00 | 18.00 | |
| PARZIALI TERRENO | | 2.00 | 2.00 | 2.00 | 2.00 | 2.00 | 2.00 | 2.00 | 2.00 | 2.00 | 2.00 | 2.00 | 2.00 | 2.00 | 2.00 | 2.00 | 2.00 | 2.00 | 2.00 | 2.00 | 2.00 |
| QUOTE TERRENO | 292.73 | 292.73 | 292.74 | 292.74 | 292.74 | 292.75 | 292.75 | 292.75 | 292.76 | 292.79 | 292.90 | 293.04 | 293.23 | 293.42 | 293.59 | 293.77 | 293.78 | 293.66 | 293.68 | 293.72 | |
| PROGRESSIVE PROGETTO | | | | | | | | | | -2.97 | 0.00 | 2.00 | 2.57 | | | | | | | | |
| PARZIALI PROGETTO | | | | | | | | | | 0.47 | 2.00 | 0.50 | 0.07 | | | | | | | | |
| QUOTE PROGETTO | | | | | | | | | | 292.76 | 293.06 | 293.14 | 293.09 | | | | | | | | |


PROFILO ACCESSO

SEZIONE ACC-13

PROGRESSIVA 174.98

| | | | |
|---|---------------------|----------------|------|
| S | STERRO | m ² | 0.07 |
| R | RIPORTO | m ² | 0.15 |
| A | BASE | m ² | 0.40 |
| C | FONDAZIONE | m ² | 0.80 |
| a | USURA | m | 4.00 |
| b | BINDER | m | 4.00 |
| c | VEGETALE | m | 2.29 |
| d | COMPATTAMENTO | m | 1.44 |
| f | SCOTICO IN TRINCEA | m | 1.56 |
| g | SCOTICO IN RILEVATO | m | 4.20 |
| h | BONIFICA | m | 5.76 |

S.P.11 OVEST

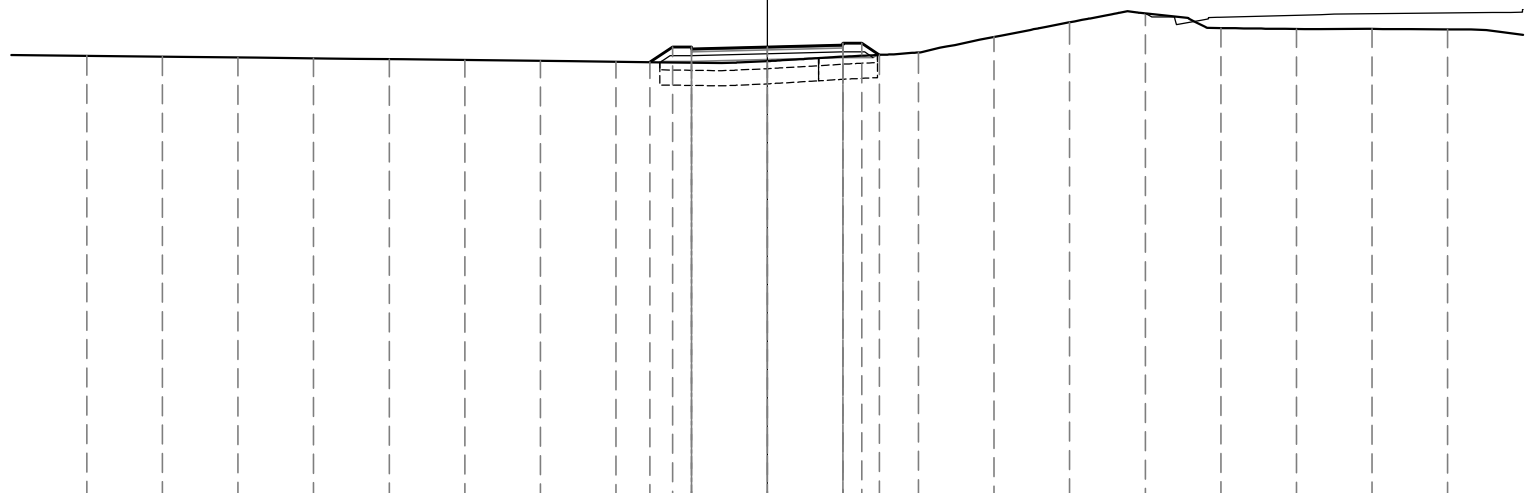

281

200
200

| | | | | | | | | | | | | | | | | | | | | |
|----------------------|--------|--------|--------|--------|--------|--------|--------|--------|--------|--------|--------|--------|--------|--------|--------|--------|--------|--------|--------|------|
| PROGRESSIVE TERRENO | -18.00 | -16.00 | -14.00 | -12.00 | -10.00 | -8.00 | -6.00 | -4.00 | -2.00 | 0.00 | 2.00 | 4.00 | 6.00 | 8.00 | 10.00 | 12.00 | 14.00 | 16.00 | 18.00 | |
| PARZIALI TERRENO | | 2.00 | 2.00 | 2.00 | 2.00 | 2.00 | 2.00 | 2.00 | 2.00 | 2.00 | 2.00 | 2.00 | 2.00 | 2.00 | 2.00 | 2.00 | 2.00 | 2.00 | 2.00 | 2.00 |
| QUOTE TERRENO | 292.77 | 292.75 | 292.73 | 292.70 | 292.68 | 292.66 | 292.63 | 292.61 | 292.59 | 292.63 | 292.75 | 292.86 | 293.27 | 293.66 | 293.89 | 293.50 | 293.48 | 293.48 | 293.47 | |
| PROGRESSIVE PROGETTO | | | | | | | | | -3.11 | -2.50 | -2.00 | 0.00 | 2.00 | 2.00 | 2.50 | 2.97 | | | | |
| PARZIALI PROGETTO | | | | | | | | | 0.61 | 0.50 | 2.00 | 2.00 | 0.50 | 0.47 | | | | | | |
| QUOTE PROGETTO | | | | | | | | | 292.60 | 293.00 | 293.00 | 293.00 | 293.10 | 293.05 | 293.10 | 292.79 | | | | |


PROFILO ACCESSO

SEZIONE ACC-14

PROGRESSIVA 180.00

| | | | |
|---|---------------------|----------------|------|
| R | RIPORTO | m ² | 1.39 |
| A | BASE | m ² | 0.40 |
| C | FONDAZIONE | m ² | 0.81 |
| a | USURA | m | 4.00 |
| b | BINDER | m | 4.00 |
| c | VEGETALE | m | 3.17 |
| g | SCOTICO IN RILEVATO | m | 6.30 |
| h | BONIFICA | m | 6.30 |

S.P.11 OVEST

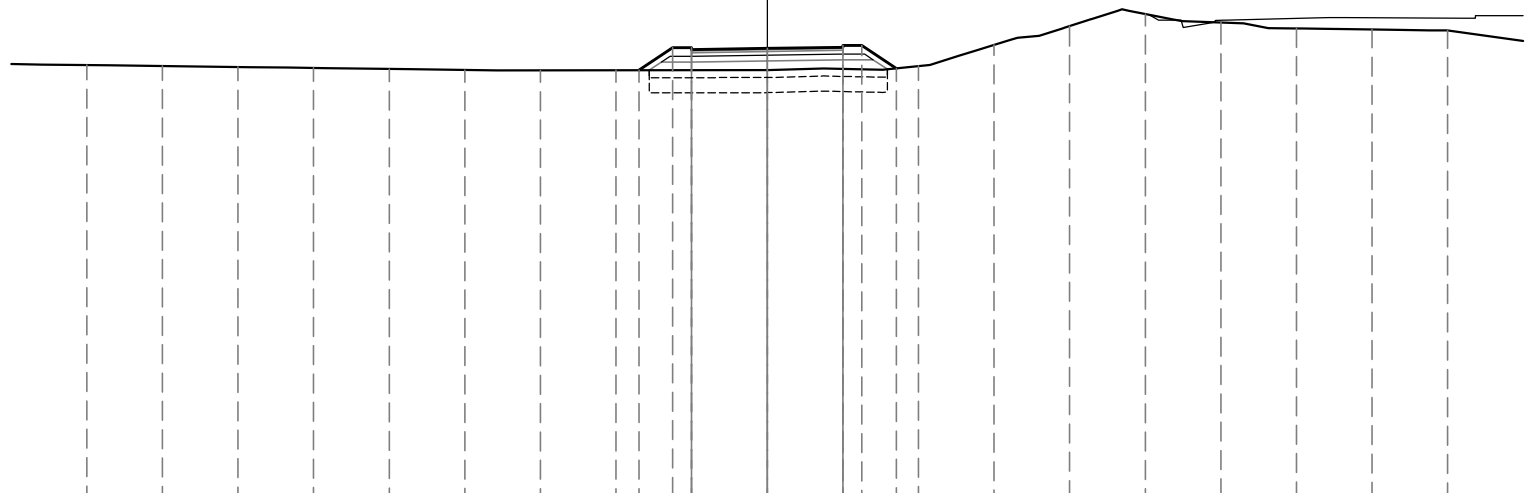

200
200


| | | | | | | | | | | | | | | | | | | | |
|----------------------|--------|--------|--------|--------|--------|--------|--------|--------|--------|--------|--------|--------|--------|--------|--------|--------|--------|--------|--------|
| PROGRESSIVE TERRENO | -18.00 | -16.00 | -14.00 | -12.00 | -10.00 | -8.00 | -6.00 | -4.00 | -2.00 | 0.00 | 2.00 | 4.00 | 6.00 | 8.00 | 10.00 | 12.00 | 14.00 | 16.00 | 18.00 |
| PARZIALI TERRENO | 2.00 | 2.00 | 2.00 | 2.00 | 2.00 | 2.00 | 2.00 | 2.00 | 2.00 | 2.00 | 2.00 | 2.00 | 2.00 | 2.00 | 2.00 | 2.00 | 2.00 | 2.00 | 2.00 |
| QUOTE TERRENO | 292.53 | 292.50 | 292.47 | 292.45 | 292.42 | 292.40 | 292.39 | 292.39 | 292.39 | 292.40 | 292.43 | 292.50 | 293.06 | 293.56 | 293.88 | 293.65 | 293.49 | 293.47 | 293.44 |
| PROGRESSIVE PROGETTO | | | | | | | | -3.39 | -2.50 | -2.00 | 0.00 | 2.00 | 2.00 | 2.50 | 3.41 | | | | |
| PARZIALI PROGETTO | | | | | | | | 0.89 | 0.50 | 2.00 | 2.00 | 0.50 | 0.91 | | | | | | |
| QUOTE PROGETTO | | | | | | | | 292.39 | 292.98 | 292.93 | 292.98 | 292.97 | 293.05 | 293.00 | 293.05 | 292.44 | | | |

PROFILO ACCESSO

SEZIONE ACC-15

PROGRESSIVA 202.40

| | | | |
|---|---------------------|----------------|------|
| R | RIPORTO | m ² | 0.84 |
| A | BASE | m ² | 0.40 |
| C | FONDAZIONE | m ² | 0.80 |
| a | USURA | m | 4.00 |
| b | BINDER | m | 4.00 |
| c | VEGETALE | m | 2.89 |
| g | SCOTICO IN RILEVATO | m | 6.02 |
| h | BONIFICA | m | 6.02 |

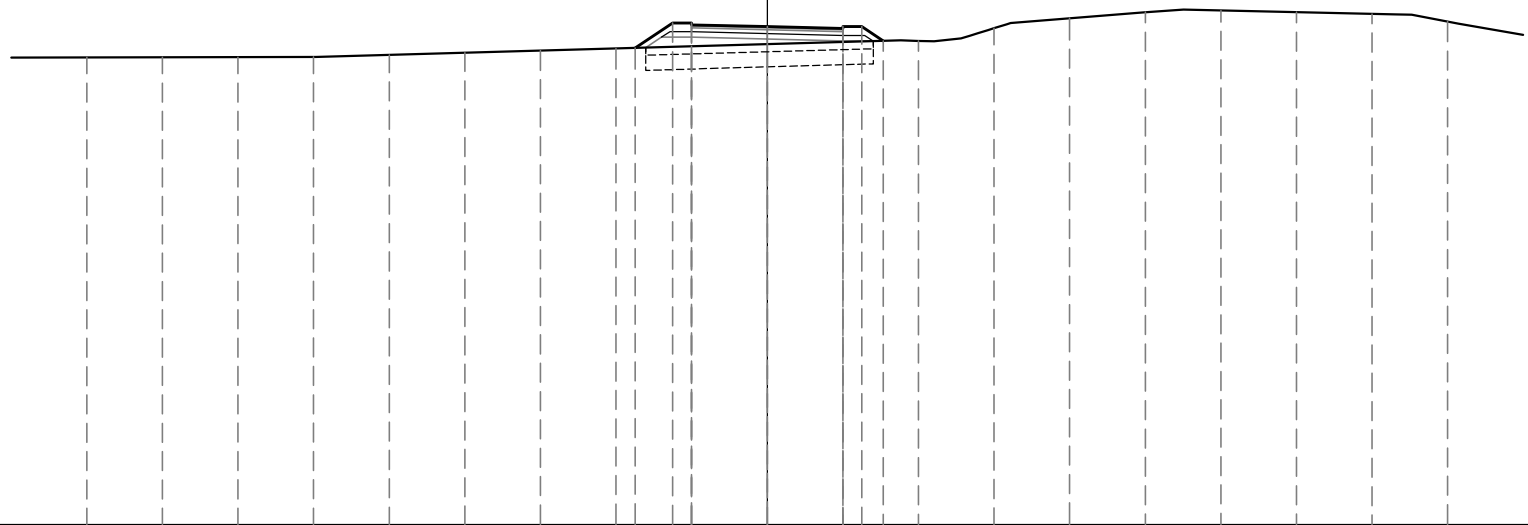

280

200 200


| | | | | | | | | | | | | | | | | | | | | |
|----------------------|--------|--------|--------|--------|--------|--------|--------|--------|--------|--------|--------|--------|--------|--------|--------|--------|--------|--------|--------|------|
| PROGRESSIVE TERRENO | -18.00 | -16.00 | -14.00 | -12.00 | -10.00 | -8.00 | -6.00 | -4.00 | -2.00 | 0.00 | 2.00 | 4.00 | 6.00 | 8.00 | 10.00 | 12.00 | 14.00 | 16.00 | 18.00 | |
| PARZIALI TERRENO | | 2.00 | 2.00 | 2.00 | 2.00 | 2.00 | 2.00 | 2.00 | 2.00 | 2.00 | 2.00 | 2.00 | 2.00 | 2.00 | 2.00 | 2.00 | 2.00 | 2.00 | 2.00 | 2.00 |
| QUOTE TERRENO | 292.36 | 292.37 | 292.37 | 292.37 | 292.43 | 292.48 | 292.54 | 292.60 | 292.65 | 292.71 | 292.77 | 292.80 | 293.14 | 293.40 | 293.56 | 293.60 | 293.56 | 293.51 | 293.31 | |
| PROGRESSIVE PROGETTO | | | | | | | | -3.50 | -2.50 | -2.00 | -2.00 | 0.00 | 2.00 | 2.00 | 2.50 | 3.07 | | | | |
| PARZIALI PROGETTO | | | | | | | | 1.00 | 0.50 | 2.00 | 2.00 | 0.50 | 0.57 | | | | | | | |
| QUOTE PROGETTO | | | | | | | | 292.61 | 293.28 | 293.23 | 293.28 | 293.18 | 293.13 | 293.18 | 292.80 | | | | | |

PROFILO ACCESSO

SEZIONE ACC-16

PROGRESSIVA 210.06

| | | | |
|---|---------------------|----------------|------|
| R | RIPORTO | m ² | 0.75 |
| A | BASE | m ² | 0.40 |
| C | FONDAZIONE | m ² | 0.81 |
| a | USURA | m | 4.00 |
| b | BINDER | m | 4.00 |
| c | VEGETALE | m | 2.84 |
| g | SCOTICO IN RILEVATO | m | 6.00 |
| h | BONIFICA | m | 6.00 |

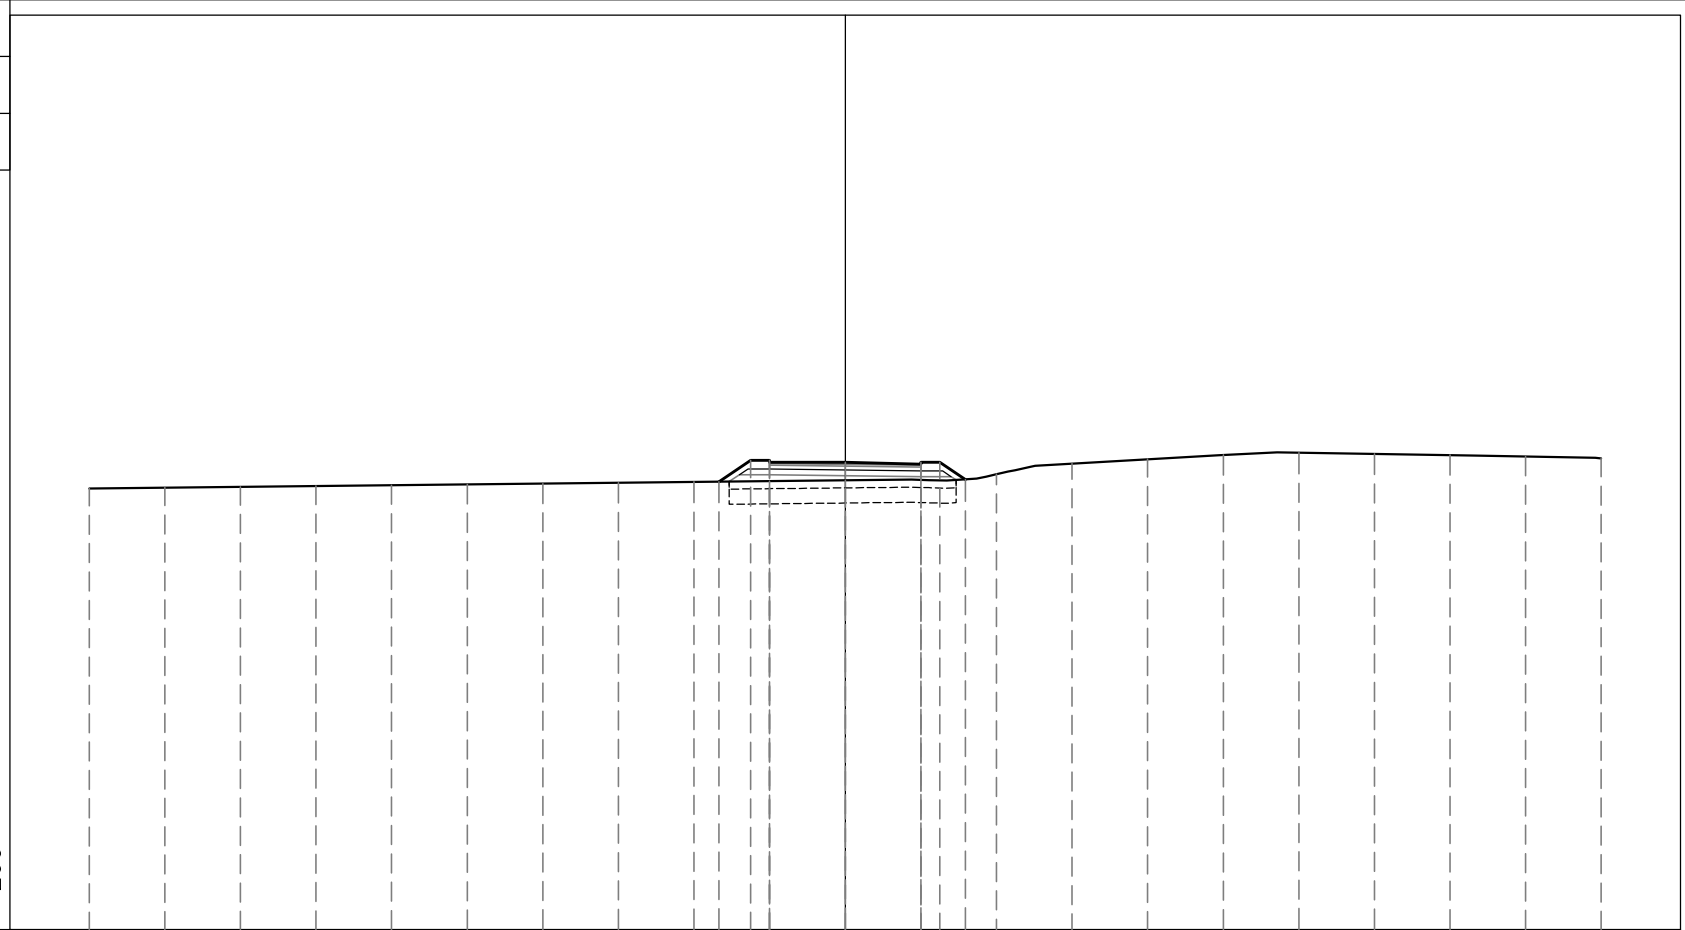

200
200


| | | | | | | | | | | | | | | | | | | | | | | |
|----------------------|--------|--------|--------|--------|--------|--------|--------|--------|--------|--------|--------|--------|--------|--------|--------|--------|--------|--------|--------|--------|--------|------|
| PROGRESSIVE TERRENO | -20.00 | -18.00 | -16.00 | -14.00 | -12.00 | -10.00 | -8.00 | -6.00 | -4.00 | -2.00 | 0.00 | 2.00 | 4.00 | 6.00 | 8.00 | 10.00 | 12.00 | 14.00 | 16.00 | 18.00 | 20.00 | |
| PARZIALI TERRENO | | 2.00 | 2.00 | 2.00 | 2.00 | 2.00 | 2.00 | 2.00 | 2.00 | 2.00 | 2.00 | 2.00 | 2.00 | 2.00 | 2.00 | 2.00 | 2.00 | 2.00 | 2.00 | 2.00 | 2.00 | 2.00 |
| QUOTE TERRENO | 292.67 | 292.70 | 292.72 | 292.74 | 292.76 | 292.78 | 292.80 | 292.82 | 292.85 | 292.87 | 292.89 | 292.90 | 293.05 | 293.33 | 293.45 | 293.56 | 293.62 | 293.59 | 293.56 | 293.52 | 293.47 | |
| PROGRESSIVE PROGETTO | | | | | | | | | -3.35 | -2.50 | -2.00 | -2.00 | 0.00 | 2.00 | 2.00 | 2.50 | 3.18 | | | | | |
| PARZIALI PROGETTO | | | | | | | | | 0.85 | 0.50 | 2.00 | 2.00 | 0.50 | 0.68 | | | | | | | | |
| QUOTE PROGETTO | | | | | | | | | 292.85 | 293.42 | 293.37 | 293.42 | 293.37 | 292.91 | 293.37 | 293.32 | 293.37 | 292.91 | | | | |

PROFILO ACCESSO

SEZIONE ACC-17

PROGRESSIVA 217.71

| | | | |
|---|--------------------|----------------|------|
| S | STERRO | m ² | 2.18 |
| A | BASE | m ² | 0.40 |
| C | FONDAZIONE | m ² | 0.82 |
| a | USURA | m | 4.00 |
| b | BINDER | m | 4.00 |
| c | VEGETALE | m | 1.10 |
| d | COMPATTAMENTO | m | 5.60 |
| f | SCOTICO IN TRINCEA | m | 6.83 |
| h | BONIFICA | m | 5.60 |

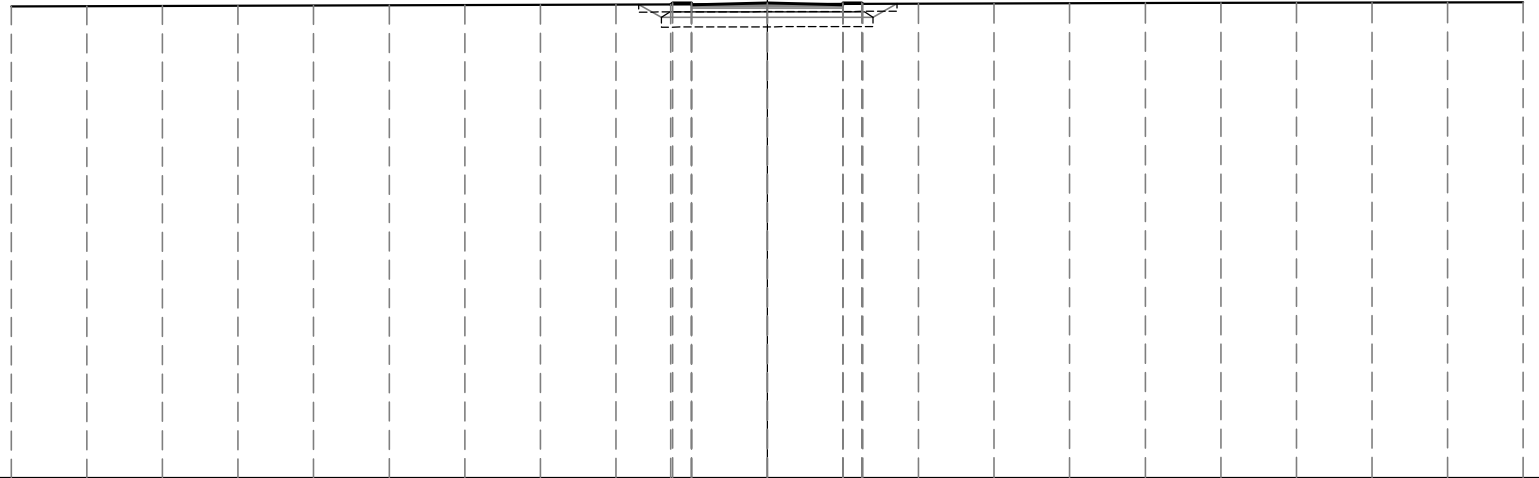

281

200
200


| | | | | | | | | | | | | | | | | | | | | | | |
|----------------------|--------|--------|--------|--------|--------|--------|--------|--------|--------|--------|--------|--------|--------|--------|--------|--------|--------|--------|--------|--------|--------|------|
| PROGRESSIVE TERRENO | -20.00 | -18.00 | -16.00 | -14.00 | -12.00 | -10.00 | -8.00 | -6.00 | -4.00 | -2.00 | 0.00 | 2.00 | 4.00 | 6.00 | 8.00 | 10.00 | 12.00 | 14.00 | 16.00 | 18.00 | 20.00 | |
| PARZIALI TERRENO | | 2.00 | 2.00 | 2.00 | 2.00 | 2.00 | 2.00 | 2.00 | 2.00 | 2.00 | 2.00 | 2.00 | 2.00 | 2.00 | 2.00 | 2.00 | 2.00 | 2.00 | 2.00 | 2.00 | 2.00 | 2.00 |
| QUOTE TERRENO | 293.47 | 293.48 | 293.48 | 293.49 | 293.49 | 293.50 | 293.50 | 293.51 | 293.52 | 293.52 | 293.53 | 293.54 | 293.54 | 293.55 | 293.55 | 293.56 | 293.57 | 293.57 | 293.57 | 293.57 | 293.58 | |
| PROGRESSIVE PROGETTO | | | | | | | | | | -2.55 | 0.00 | 2.00 | 2.53 | | | | | | | | | |
| PARZIALI PROGETTO | | | | | | | | | | 0.05 | 2.00 | 2.00 | 0.03 | | | | | | | | | |
| QUOTE PROGETTO | | | | | | | | | | 293.52 | 293.56 | 293.51 | 293.56 | 293.56 | 293.56 | 293.51 | 293.56 | 293.54 | | | | |

PROFILO ACCESSO

SEZIONE ACC-18

PROGRESSIVA 219.43

| | | | |
|---|--------------------|----------------|------|
| S | STERRO | m ² | 2.03 |
| A | BASE | m ² | 0.40 |
| C | FONDAZIONE | m ² | 0.80 |
| a | USURA | m | 4.00 |
| b | BINDER | m | 4.00 |
| c | VEGETALE | m | 1.18 |
| d | COMPATTAMENTO | m | 5.60 |
| f | SCOTICO IN TRINCEA | m | 6.75 |
| h | BONIFICA | m | 5.60 |

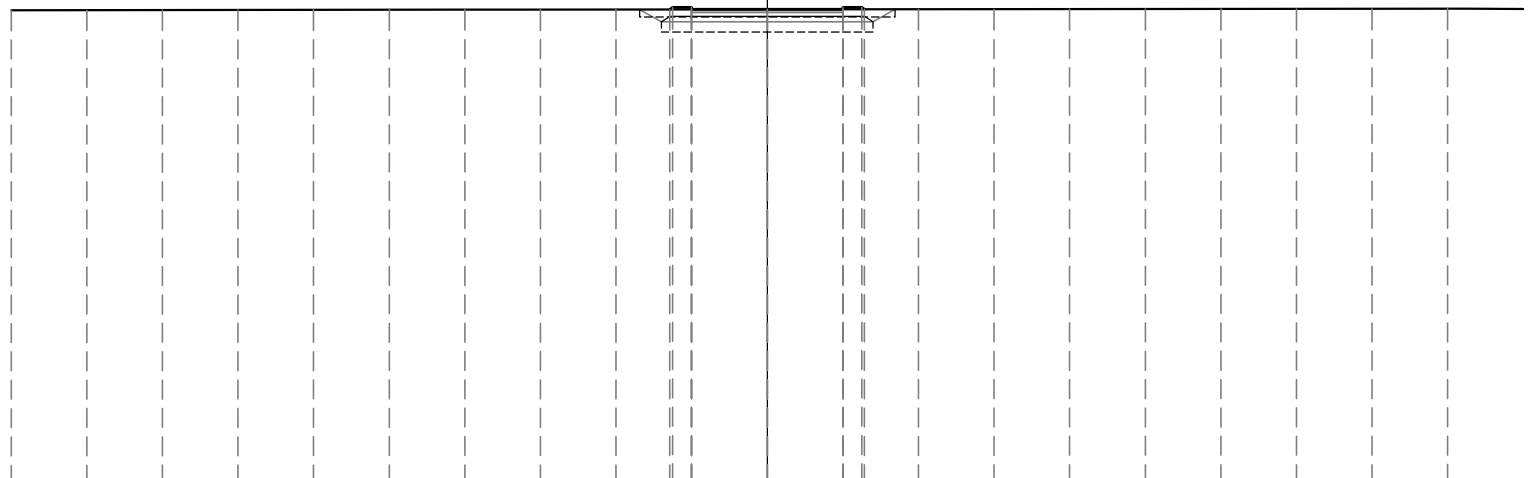

281

200
200

| | | | | | | | | | | | | | | | | | | | | | | |
|----------------------|--------|--------|--------|--------|--------|--------|--------|--------|--------|--------|--------|--------|--------|--------|--------|--------|--------|--------|--------|--------|--------|--|
| PROGRESSIVE TERRENO | -20.00 | -18.00 | -16.00 | -14.00 | -12.00 | -10.00 | -8.00 | -6.00 | -4.00 | -2.00 | 0.00 | 2.00 | 4.00 | 6.00 | 8.00 | 10.00 | 12.00 | 14.00 | 16.00 | 18.00 | | |
| PARZIALI TERRENO | | 2.00 | 2.00 | 2.00 | 2.00 | 2.00 | 2.00 | 2.00 | 2.00 | 2.00 | 2.00 | 2.00 | 2.00 | 2.00 | 2.00 | 2.00 | 2.00 | 2.00 | 2.00 | 2.00 | 2.00 | |
| QUOTE TERRENO | 293.58 | 293.58 | 293.58 | 293.59 | 293.59 | 293.60 | 293.60 | 293.60 | 293.60 | 293.60 | 293.60 | 293.60 | 293.60 | 293.61 | 293.61 | 293.61 | 293.61 | 293.61 | 293.61 | 293.62 | 293.62 | |
| PROGRESSIVE PROGETTO | | | | | | | | | | -2.58 | 0.00 | 2.00 | 2.57 | | | | | | | | | |
| PARZIALI PROGETTO | | | | | | | | | | 0.08 | 2.00 | 2.00 | 0.07 | | | | | | | | | |
| QUOTE PROGETTO | | | | | | | | | | 293.60 | 293.60 | 293.65 | 293.60 | 293.60 | | | | | | | | |