


NUOVE OPERE

DESCRIZIONE	ml	mq	∑ [m]
Nuove Opere MURATURA A SECCO	242.60		

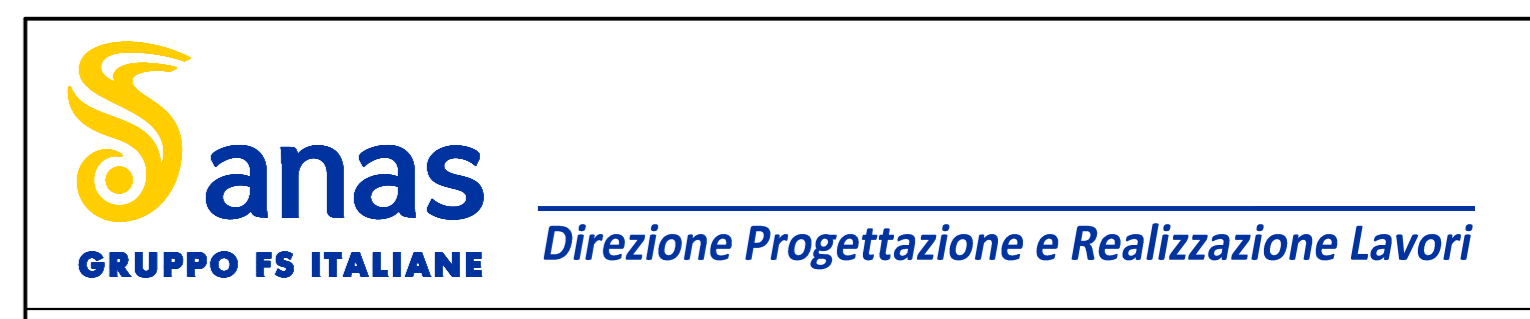

S.S. 131 di "Carlo Felice"
 Adeguamento e messa in sicurezza della S.S.131
 Risoluzione dei nodi critici - 2° stralcio
 dal km 108+300 al km 158+000

PROGETTO ESECUTIVO CA284

R.T.I. di PROGETTAZIONE: Mandataria **PRO ITER** Via G.B. Sommariva n°2, 20123 - Milano, Tel. 02 4792111, email: mail@proiter.it
 Mandante **AS** Via Ardenne n°13, 02100 Assisi, Tel. 075 4212007, email: dell'ingegner@pec.it

PROGETTISTI:
 Ing. Riccardo Fornicelli - Pro Iter srl (Integratore prestazioni specialistiche)
 Ordine Ing. di Milano n. 18045
 Ing. Riccardo Fornicelli
 Ordine Ing. di Milano n. 18045
 IL GEOLOGO:
 Dott. Geol. Massimo Mazzonetto - Pro Iter srl
 Albo Geol. Lombardia n. A762
 COORDINATORE PER LA SICUREZZA IN FASE DI PROGETTAZIONE:
 Ing. Grego Cicchirelli
 Ordine Ing. di Milano n. 15813
 VISTO IL RESP. DEL PROCEDIMENTO:
 Dott. Ing. Salvatore PIRESCA

PROGETTO STRADALE					
ADEGUAMENTO SVINCOLI ESISTENTI - SVINCOLO DI NUORO AL KM 123+000					
Planimetria di progetto					
CODICE PROGETTO	LV. PROG.	N. PROG.	NOME FILE	REVISIONE	SCALA:
LOPLSQE1901			V05P500TRAPP01C.pdf	C	1:500
D					
C	REVISIONE PER ISTRUTTORIA, VERIFICA E CONTROLLI D.Lgs 35/11	Agosto 2020	Michetto	Caprioli	Fornicelli
B	EMISSIONE	Marzo 2020	Michetto	Caprioli	Fornicelli
A	EMISSIONE PER CONTROLLI D.LGS. 35/2011	Novembre 2019	Michetto	Caprioli	Fornicelli
REV.	DESCRIZIONE	DATA	REDATTO	VERIFICATO	APPROVATO