


RAMPA 3

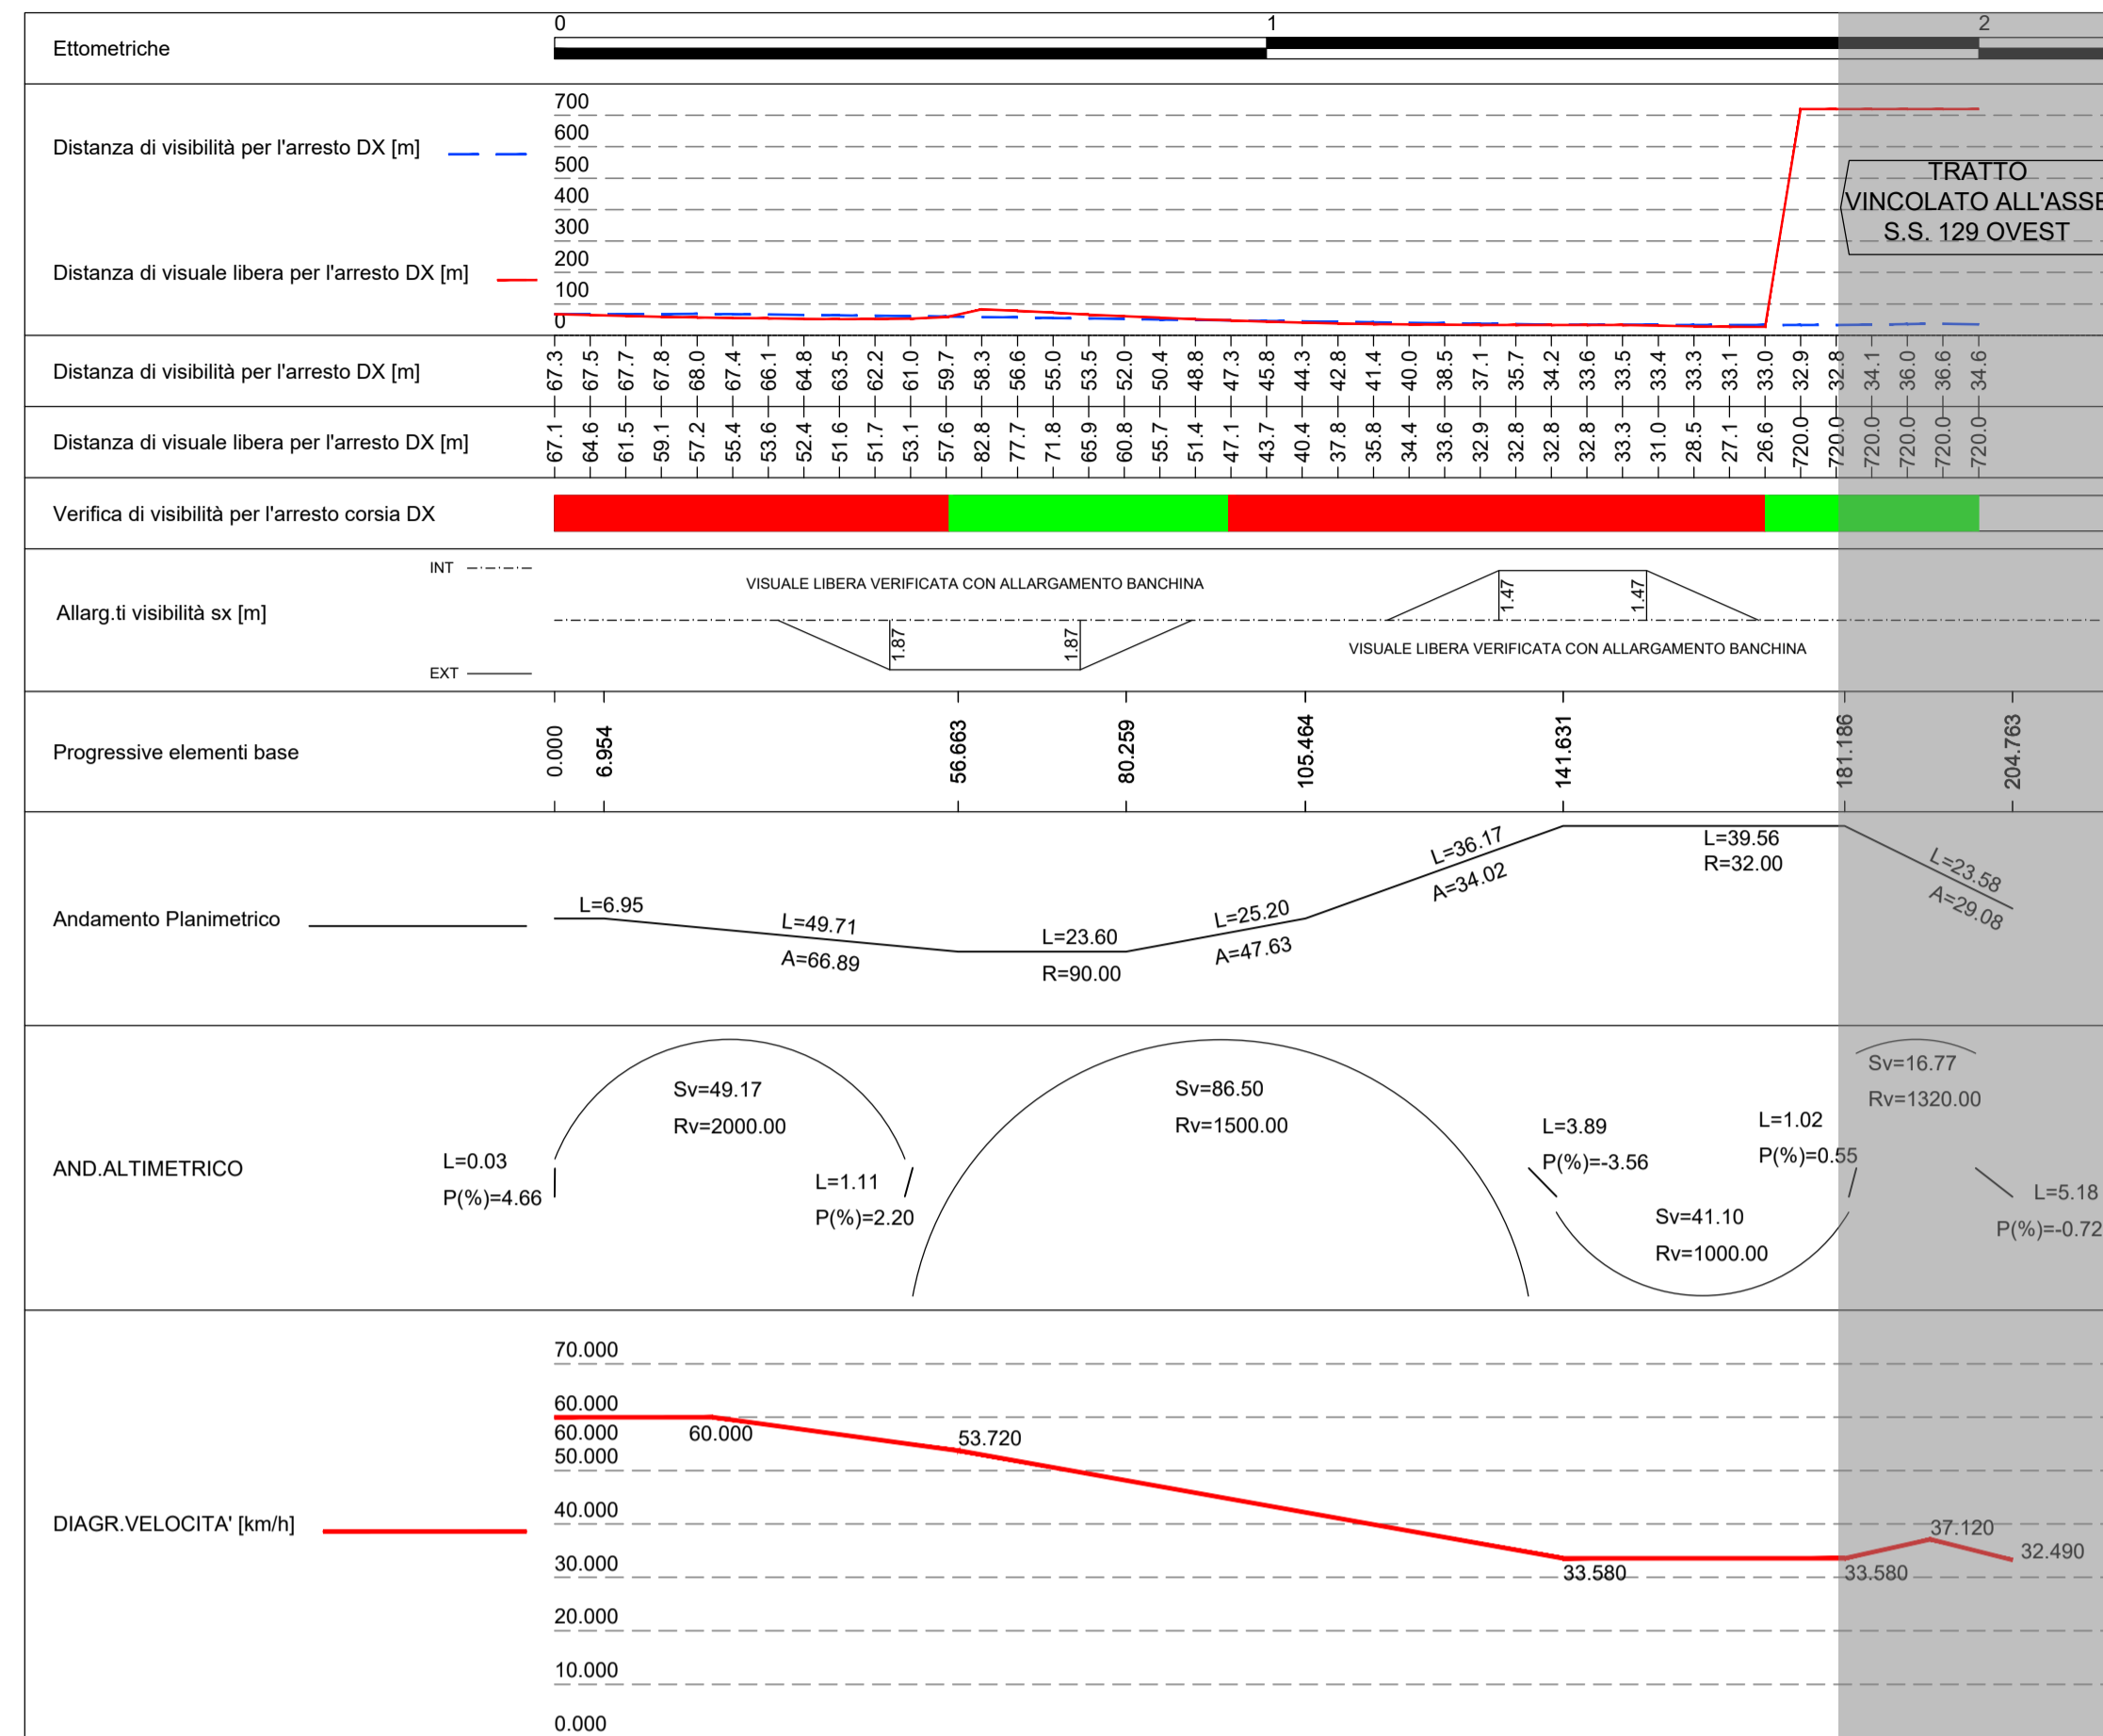


LEGENDA

- RISPONDENTE AL D.M. 05/11/2001 (N.6792)
- NON RISPONDENTE AL D.M. 05/11/2001

NOTA:

Il diagramma di visibilità è stato redatto confrontando la visibilità disponibile per l'arresto del veicolo con quella necessaria in base alle caratteristiche geometriche del tracciato, al diagramma di velocità e al coefficiente di aderenza stradale. Nei casi in cui sono presenti barriere di sicurezza ai margini del pavimentato (termine banchina), nel determinare la visibilità disponibile si è ipotizzato un modello 3D del nastro stradale. Nella relativa planimetria di progetto stradale, ove necessario, sono stati inseriti opportuni allargamenti delle banchine, in modo tale da non riscontrare un deficit tra la distanza disponibile e la distanza di arresto.

RAMPA 4

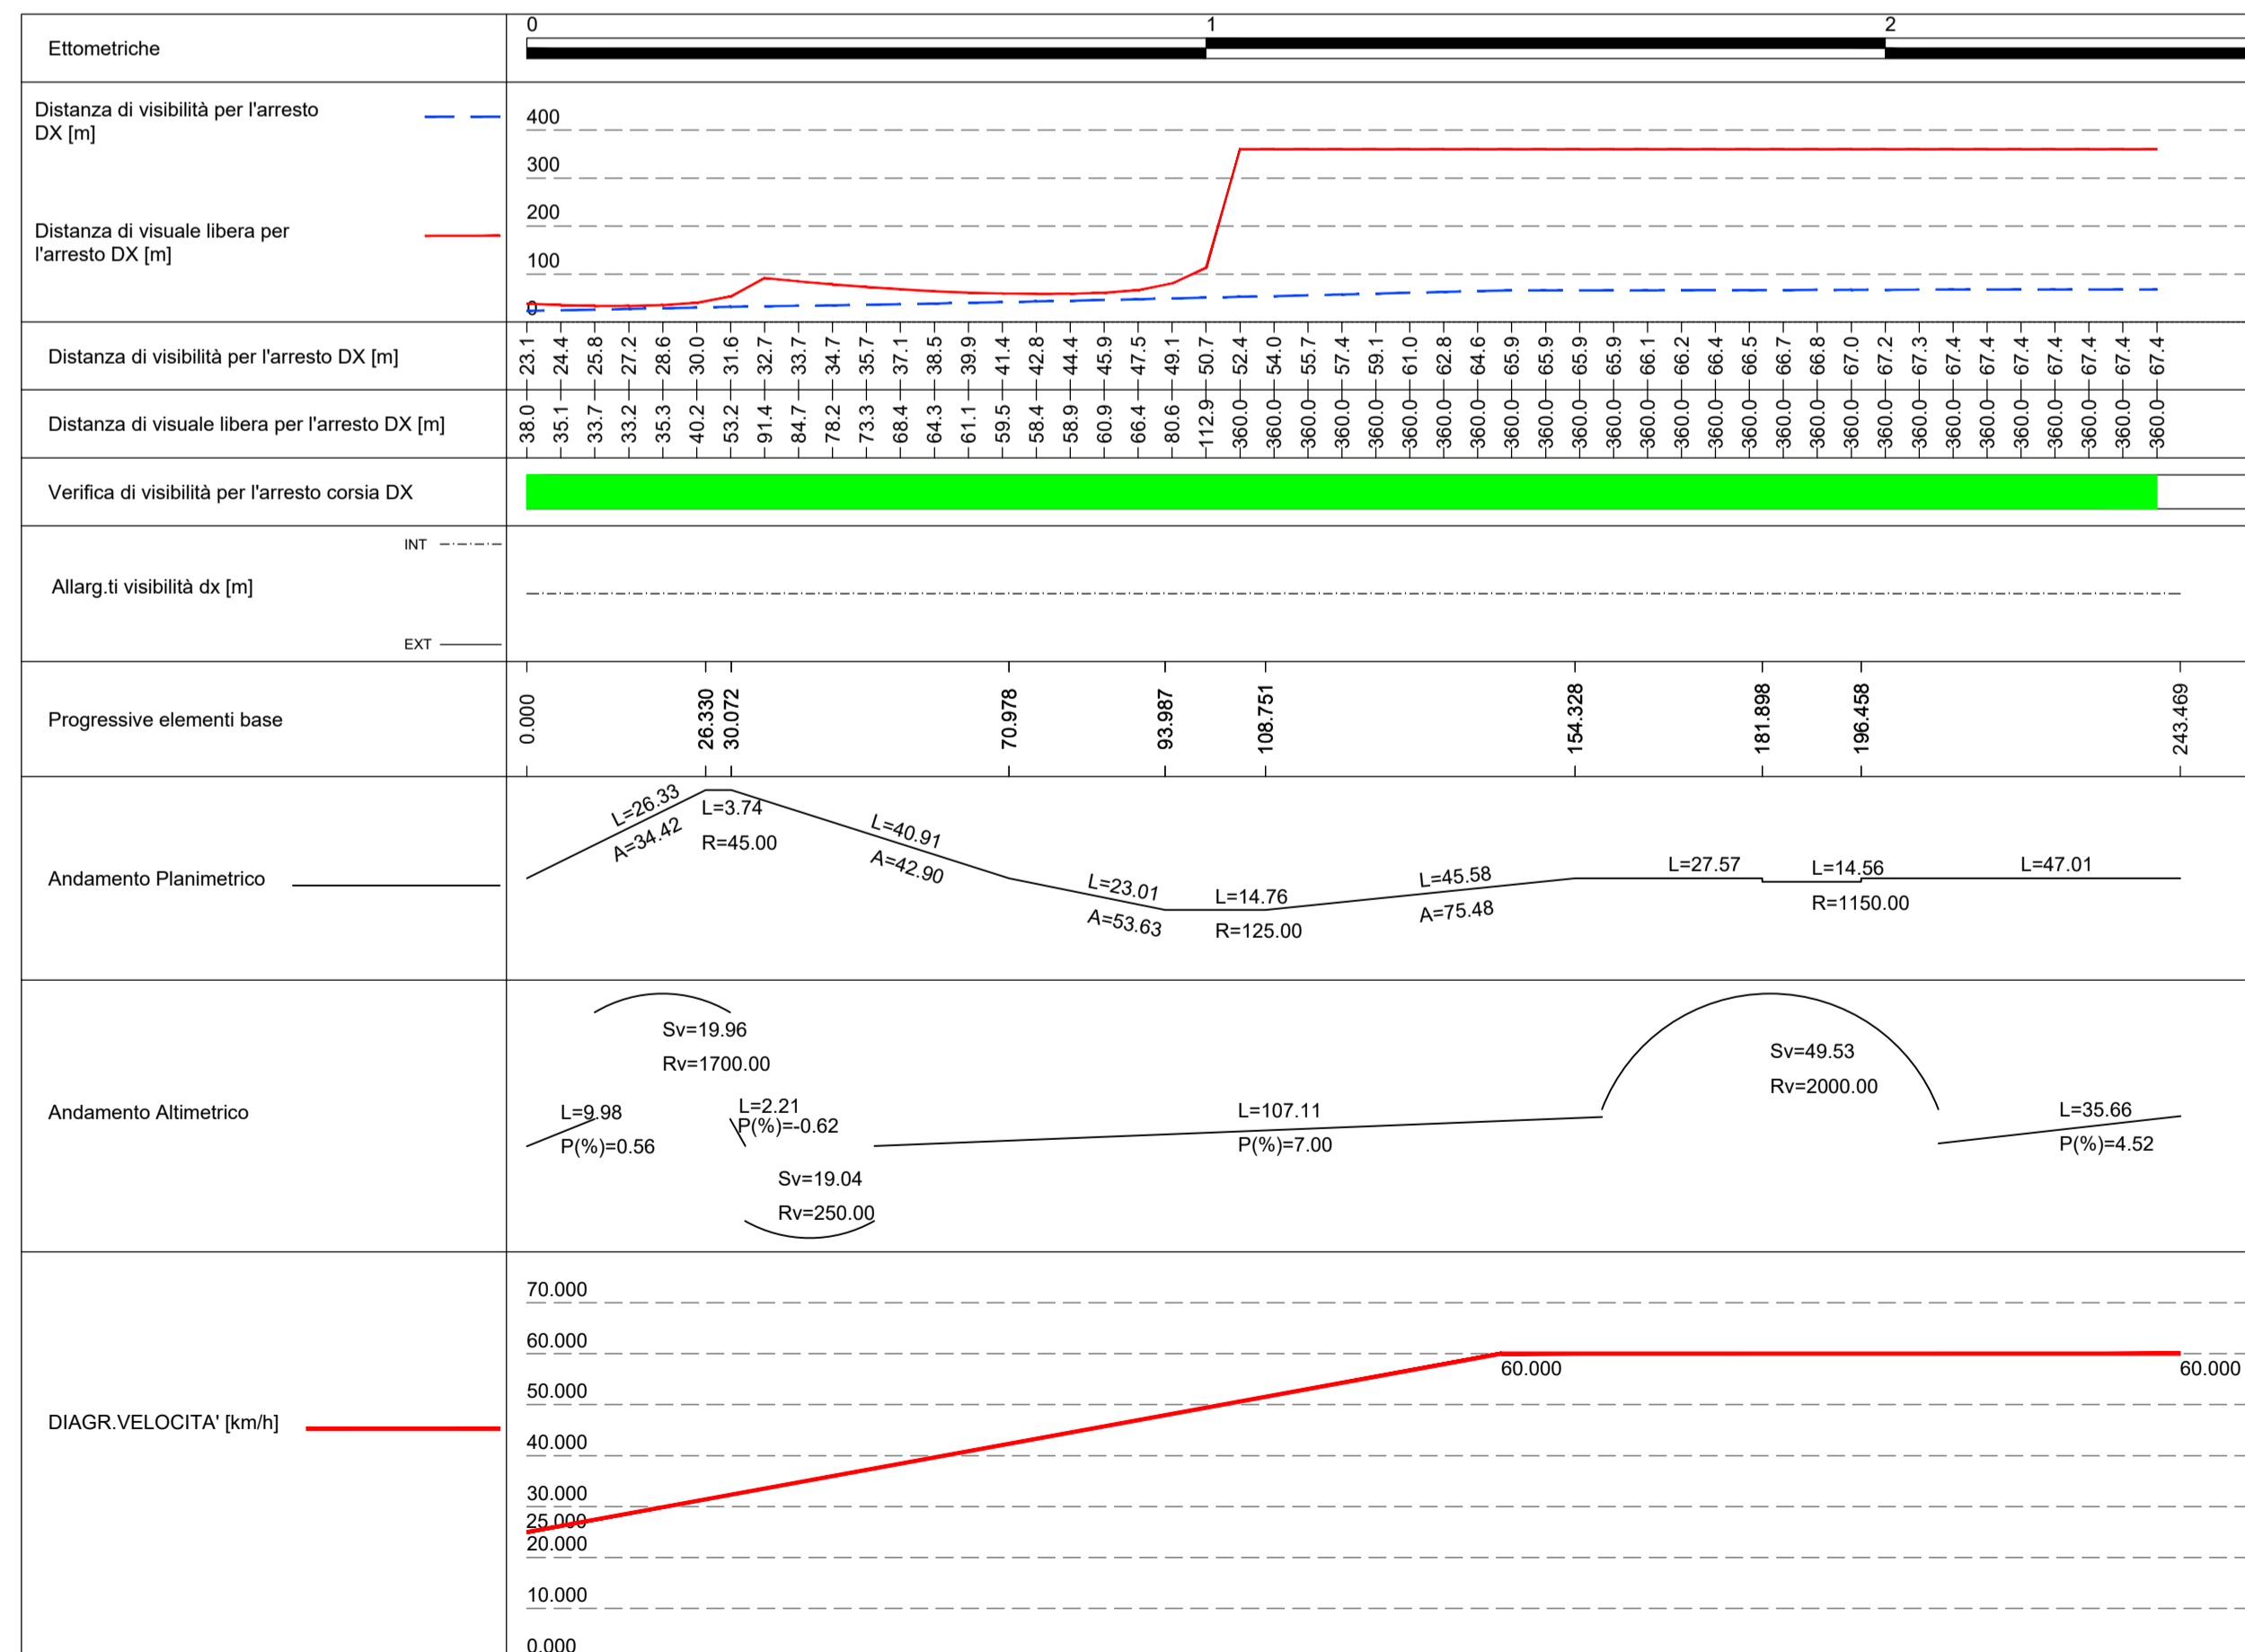



Direzione Progettazione e Realizzazione Lavori

S.S. 131 di "Carlo Felice"
Adeguamento e messa in sicurezza della S.S.131
Risoluzione dei nodi critici - 2° stralcio
dal km 108+300 al km 158+000

PROGETTO ESECUTIVO	CA284																														
R.T.I. di PROGETTAZIONE: Mandatario  Via G.B. Sommarini n°5 20125 - Milano Tel. 02 6787911 email: mail@proiter.it	Mandante  Via Artemide n°3 22100 Agrigento Tel. 0922 421007 email: deltaingegneria@pec.it																														
PROGETTISTI: Ing. Riccardo Formichi - Pro Iter srl (Integratore prestazioni specialistiche) Ordine Ing. di Milano n. 18045 Ing. Riccardo Formichi Ordine Ing. di Milano n. 18045 IL GEOLOGO Dott. Geol. Massimo Mezzanatica - Pro Iter srl Albo Geol. Lombardia n. A762 COORDINATORE PER LA SICUREZZA IN FASE DI PROGETTAZIONE Ing. Diego Ceccherelli Ordine Ing. di Milano n. 15813 VISTO: IL RESP. DEL PROCEDIMENTO Dott. Ing. Salvatore FRASCA																															
<p>PROGETTO STRADALE ADEGUAMENTO SVINCOLI ESISTENTI - SVINCOLO DI MACOMER AL KM 142+500 Diagrammi di velocità e visibilità</p>																															
CODICE PROGETTO: LOPLSQ E 1901 NOME FILE: V09PS00TRADG01Bpdf REVISIONE: B SCALA: 1:1000																															
<table border="1" style="width: 100%; border-collapse: collapse;"> <tr> <th>REV.</th> <th>DESCRIZIONE</th> <th>DATA</th> <th>REDATTO</th> <th>VERIFICATO</th> <th>APPROVATO</th> </tr> <tr> <td>D</td> <td></td> <td></td> <td></td> <td></td> <td></td> </tr> <tr> <td>C</td> <td></td> <td></td> <td></td> <td></td> <td></td> </tr> <tr> <td>B</td> <td>REVISIONE PER ISTRUTTORIA, VERIFICA E CONTROLLI D.LGS. 35/11</td> <td>Agosto 2020</td> <td>Spitaleri</td> <td>Caprioli</td> <td>Formichi</td> </tr> <tr> <td>A</td> <td>EMISSIONE</td> <td>Marzo 2020</td> <td>Spitaleri</td> <td>Caprioli</td> <td>Formichi</td> </tr> </table>	REV.	DESCRIZIONE	DATA	REDATTO	VERIFICATO	APPROVATO	D						C						B	REVISIONE PER ISTRUTTORIA, VERIFICA E CONTROLLI D.LGS. 35/11	Agosto 2020	Spitaleri	Caprioli	Formichi	A	EMISSIONE	Marzo 2020	Spitaleri	Caprioli	Formichi	
REV.	DESCRIZIONE	DATA	REDATTO	VERIFICATO	APPROVATO																										
D																															
C																															
B	REVISIONE PER ISTRUTTORIA, VERIFICA E CONTROLLI D.LGS. 35/11	Agosto 2020	Spitaleri	Caprioli	Formichi																										
A	EMISSIONE	Marzo 2020	Spitaleri	Caprioli	Formichi																										