PLANIMETRIA DI PROGETTO – SCALA 1:500

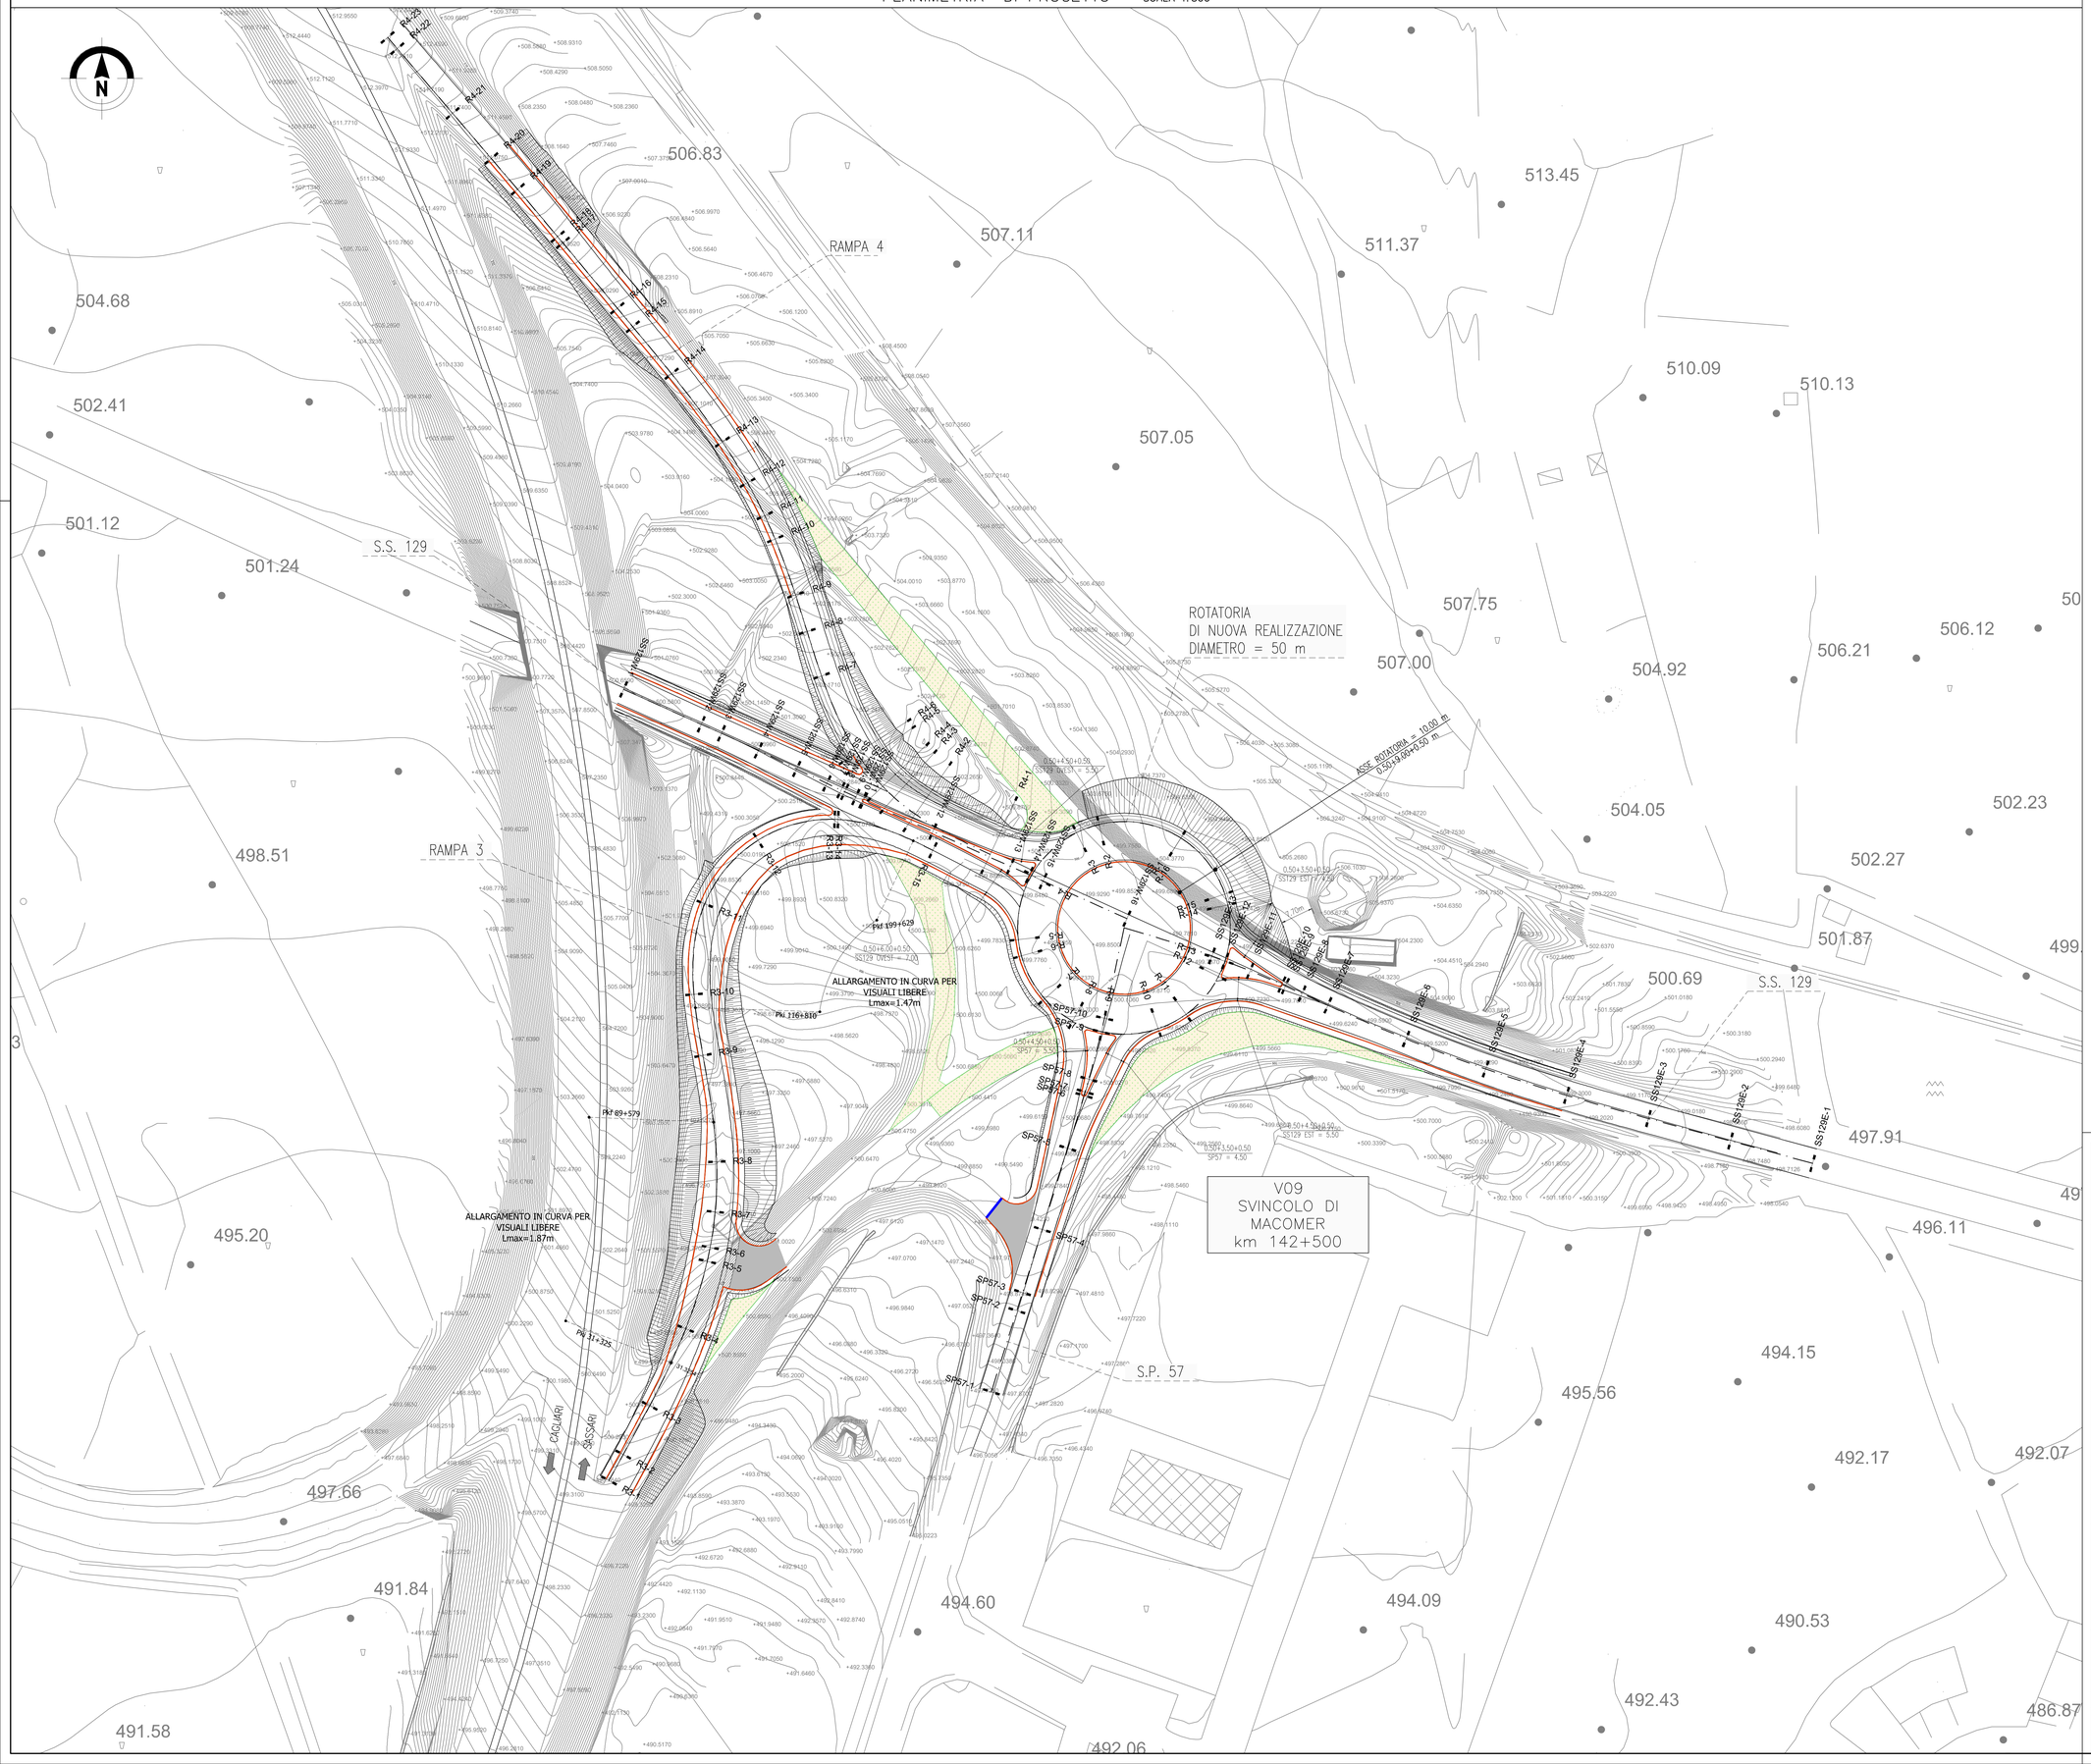


KEY PLAN

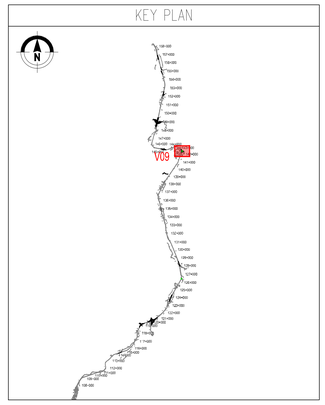


LEGENDA:

DEMOLIZIONE SOVRASTRUTTURA STRADALE PER RINVERDIMENTO

NUOVE OPERE

| DESCRIZIONE | n° | ml | mq | $\overline{H}$ [ml] |
|---|---|---|---|---|
| Nuove Opere CORDOLO IN CLS 15x25 cm | | 1365 | | |
| Nuovo CANCELLO di accesso stradello di manutenzione | 1 | | | |

anas GRUPPO FS ITALIANE

*Direzione Progettazione e Realizzazione Lavori*

S.S. 131 di "Carlo Felice"
Adeguamento e messa in sicurezza della S.S.131
Risoluzione dei nodi critici - 2° stralcio
dal km 108+300 al km 158+000

PROGETTO ESECUTIVO — CA284

R.T.I. di PROGETTAZIONE:

Mandataria: PRO ITER Progetto Infrastrutture Territorio s.r.l. — Via G.B. Sammartini n°5 20125 – Milano Tel. 02 6787911 email:mail@proiter.it

Mandante: delta Ingegneria — Via Artemide n°3 92100 Agrigento Tel. 0922 421007 email: deltaingegneria@pec.it

PROGETTISTI:
*Ing. Riccardo Formichi – Pro Iter srl (Integratore prestazioni specialistiche) Ordine Ing. di Milano n. 18045*
*Ing. Riccardo Formichi Ordine Ing. di Milano n. 18045*

IL GEOLOGO
*Dott. Geol. Massimo Mezzanzanica – Pro Iter srl Albo Geol. Lombardia n. 4762*

COORDINATORE PER LA SICUREZZA IN FASE DI PROGETTAZIONE
*Ing. Diego Ceccherelli Ordine Ing. di Milano n. 15813*

VISTO: IL RESP. DEL PROCEDIMENTO
*Dott. Ing. Salvatore FRASCA*

PROTOCOLLO — DATA

DOTT.ING. FORMICHI RICCARDO Sez.A. Settori: a) Ipotesi e sottoscrizione di Progetto Ordine Ingegneri della Provincia di Milano n°A 18045

PROGETTO STRADALE
ADEGUAMENTO SVINCOLI ESISTENTI - SVINCOLO DI MACOMER AL KM 142+500
Planimetria di progetto

| CODICE PROGETTO | NOME FILE | REVISIONE | SCALA: |
|---|---|---|---|
| PROGETTO LOPLSQ LIV. PROG. E N. PROG. 1901 | V09PS00TRAPP01C.pdf | | |
| | CODICE ELAB. V09PS00TRAPP01 | C | 1:500 |

| REV. | DESCRIZIONE | DATA | REDATTO | VERIFICATO | APPROVATO |
|---|---|---|---|---|---|
| D | | | | | |
| C | REVISIONE PER ISTRUTTORIA, VERIFICA E CONTROLLI D.LGS. 35/11 | Agosto 2020 | Spitaleri | Capriali | Formichi |
| B | EMISSIONE | Marzo 2020 | Spitaleri | Capriali | Formichi |
| A | EMISSIONE PER CONTROLLI D.LGS. 35/2011 | Novembre 2019 | Spitaleri | Capriali | Formichi |