

**S.S. 131 di "Carlo Felice"**  
Adeguamento e messa in sicurezza della S.S.131  
Risoluzione dei nodi critici - 2° stralcio  
dal km 108+300 al km 158+000

**PROGETTO ESECUTIVO**

CA284

R.T.I. di PROGETTAZIONE:

Mandataria



**PRO  
ITER**  
Progetto  
Infrastrutture  
Territorio s.r.l.

Via G.B. Sammartini n°5  
20125 - Milano  
Tel. 02 6787911  
email: mail@proiter.it

Mandante



Via Artemide n°3  
92100 Agrigento  
Tel. 0922 421007  
email: deltaingegneria@pec.it

PROGETTISTI:

Ing. Riccardo Formichi - Pro Iter srl (Integratore prestazioni specialistiche)  
Ordine Ing. di Milano n. 18045

Ing. Riccardo Formichi  
Ordine Ing. di Milano n. 18045

IL GEOLOGO

Dott. Geol. Massimo Mezzanatica - Pro Iter srl  
Albo Geol. Lombardia n. A762

COORDINATORE PER LA SICUREZZA IN FASE DI PROGETTAZIONE

Ing. Diego Ceccherelli  
Ordine Ing. di Milano n. 15813

VISTO: IL RESP. DEL PROCEDIMENTO

Dott. Ing. Salvatore FRASCA



PROTOCOLLO

DATA

**PROGETTO STRADALE**

**ADEGUAMENTO SVINCOLI ESISTENTI - SVINCOLO DI MACOMER AL KM 142+500**

Sezioni trasversali

CODICE PROGETTO

PROGETTO LIV. PROG. N. PROG.

L O P L S Q E 1 9 0 1

NOME FILE  
V09PS00TRASZ01C.pdf

CODICE ELAB. V 0 9 P S 0 0 T R A S Z 0 1

REVISIONE

SCALA:

C

1:200

D

C

B

A

REV.

REVISIONE PER ISTRUTTORIA, VERIFICA E CONTROLLI D.Lgs 35/11

EMISSIONE

EMISSIONE PER CONTROLLI D.LGS. 35/2011

DESCRIZIONE

Agosto 2020

Marzo 2020

Novembre 2019

DATA

Spitaleri

Spitaleri

Binetti

REDATTO

Caprioli

Caprioli

Caprioli

VERIFICATO

Formichi

Formichi

Formichi

APPROVATO

# **RAMPA 1**



PROFILO RAMPA 1

SEZIONE R1-2

PROGRESSIVA 20.00

493  
▼

200  
200



**PROGRESSIVE  
TERRENO**

20.00 18.00 16.00 14.00 12.00 10.00 8.00 6.00 4.00 2.00 0.00 2.00 4.00 6.00 8.00 10.00 12.00 14.00 16.00 18.00

**PARZIALI  
TERRENO**

2.00 2.00 2.00 2.00 2.00 2.00 2.00 2.00 2.00 2.00 2.00 2.00 2.00 2.00 2.00 2.00 2.00 2.00 2.00 2.00

**QUOTE  
TERRENO**

499.69 499.62 499.55 499.48 499.39 499.31 499.37 499.59 499.81 499.77 499.72 499.65 499.59 499.38 499.05 498.51 497.98 497.88 498.32 498.30

**PROGRESSIVE  
PROGETTO**

**PARZIALI  
PROGETTO**

**QUOTE  
PROGETTO**




PROFILO RAMPA 1

SEZIONE R1-4

PROGRESSIVA 44.27

S	STERRO	m <sup>2</sup>	2.69
A	BASE	m <sup>2</sup>	0.60
C	FONDAZIONE	m <sup>2</sup>	1.65
D	SCAVO FOSSO	m <sup>2</sup>	0.29
a	USURA	m	6.00
b	BINDER	m	6.00
c	VEGETALE	m	3.18
d	COMPATTAMENTO	m	8.72
f	SCOTICO IN TRINCEA	m	3.21

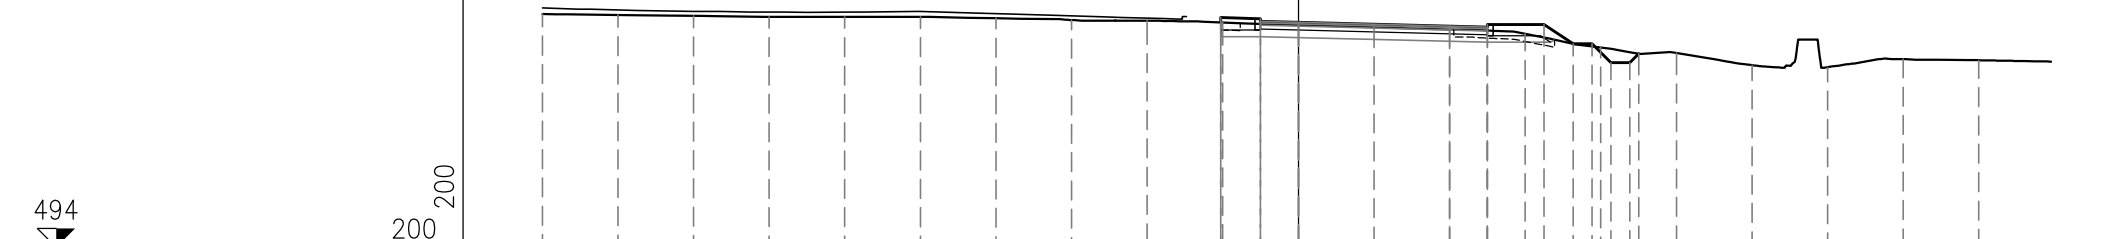

<b>PROGRESSIVE TERRENO</b>	-20.00	-18.00	-16.00	-14.00	-12.00	-10.00	-8.00	-6.00	-4.00	-2.00	0.00	2.00	4.00	6.00	8.00	10.00	12.00	14.00	16.00	18.00	
<b>PARZIALI TERRENO</b>		2.00	2.00	2.00	2.00	2.00	2.00	2.00	2.00	2.00	2.00	2.00	2.00	2.00	2.00	2.00	2.00	2.00	2.00	2.00	
<b>QUOTE TERRENO</b>	500.18	500.15	500.13	500.10	500.10	500.10	500.06	500.02	500.00	499.95	499.89	499.83	499.77	499.65	499.29	499.14	498.82	498.77	498.98	498.95	
<b>PROGRESSIVE PROGETTO</b>										-2.06	0.00		4.00	5.00	5.00	6.50	7.27	7.77	8.27	8.77	9.00
<b>PARZIALI PROGETTO</b>										1.06	1.00	4.00	1.00	1.50	0.77	0.50	0.50	0.50	0.50	0.23	
<b>QUOTE PROGETTO</b>	500.08	499.95	499.98	500.05	499.95					499.85	499.90	499.83	499.90	499.39	499.39	498.89	498.89	499.13			

PROFILO RAMPA 1

SEZIONE R1-5

PROGRESSIVA 60.00

S	STERRO	m <sup>2</sup>	3.44
A	BASE	m <sup>2</sup>	0.60
C	FONDAZIONE	m <sup>2</sup>	1.72
D	SCAVO FOSSO	m <sup>2</sup>	1.14
a	USURA	m	6.01
b	BINDER	m	6.01
c	VEGETALE	m	3.28
d	COMPATTAMENTO	m	9.32
f	SCOTICO IN TRINCEA	m	5.49



495

200  
200


<b>PROGRESSIVE TERRENO</b>	18.00	16.00	14.00	12.00	10.00	8.00	6.00	4.00	2.00	0.00	2.00	4.00	6.00	8.00	10.00	12.00	14.00	16.00	18.00			
<b>PARZIALI TERRENO</b>		2.00	2.00	2.00	2.00	2.00	2.00	2.00	2.00	2.00	2.00	2.00	2.00	2.00	2.00	2.00	2.00	2.00	2.00			
<b>QUOTE TERRENO</b>	499.84	499.89	499.92	499.90	499.86	499.83	499.79	499.78	499.83	499.76	499.69	499.63	499.26	499.73	499.90	499.90	499.88	499.68	499.55			
<b>PROGRESSIVE PROGETTO</b>									-2.69	-2.50	-1.00	-1.00	0.00	4.00	5.00	5.00	6.50	6.80	7.30	7.80	8.30	9.28
<b>PARZIALI PROGETTO</b>									0.19	1.50	1.00	4.00	1.00	1.50	0.30	0.50	0.50	0.50	0.50	0.98		
<b>QUOTE PROGETTO</b>	499.81	499.93	499.86	499.93	499.81				499.58	499.59	499.52	499.59	499.40	499.40	498.90	498.90	499.87					

PROFILO RAMPA 1

SEZIONE R1-6

PROGRESSIVA 80.00

S	STERRO	m <sup>2</sup>	4.23
A	BASE	m <sup>2</sup>	0.61
C	FONDAZIONE	m <sup>2</sup>	1.74
D	SCAVO FOSSO	m <sup>2</sup>	0.68
a	USURA	m	6.05
b	BINDER	m	6.05
c	VEGETALE	m	3.10
d	COMPATTAMENTO	m	9.37
f	SCOTICO IN TRINCEA	m	2.44

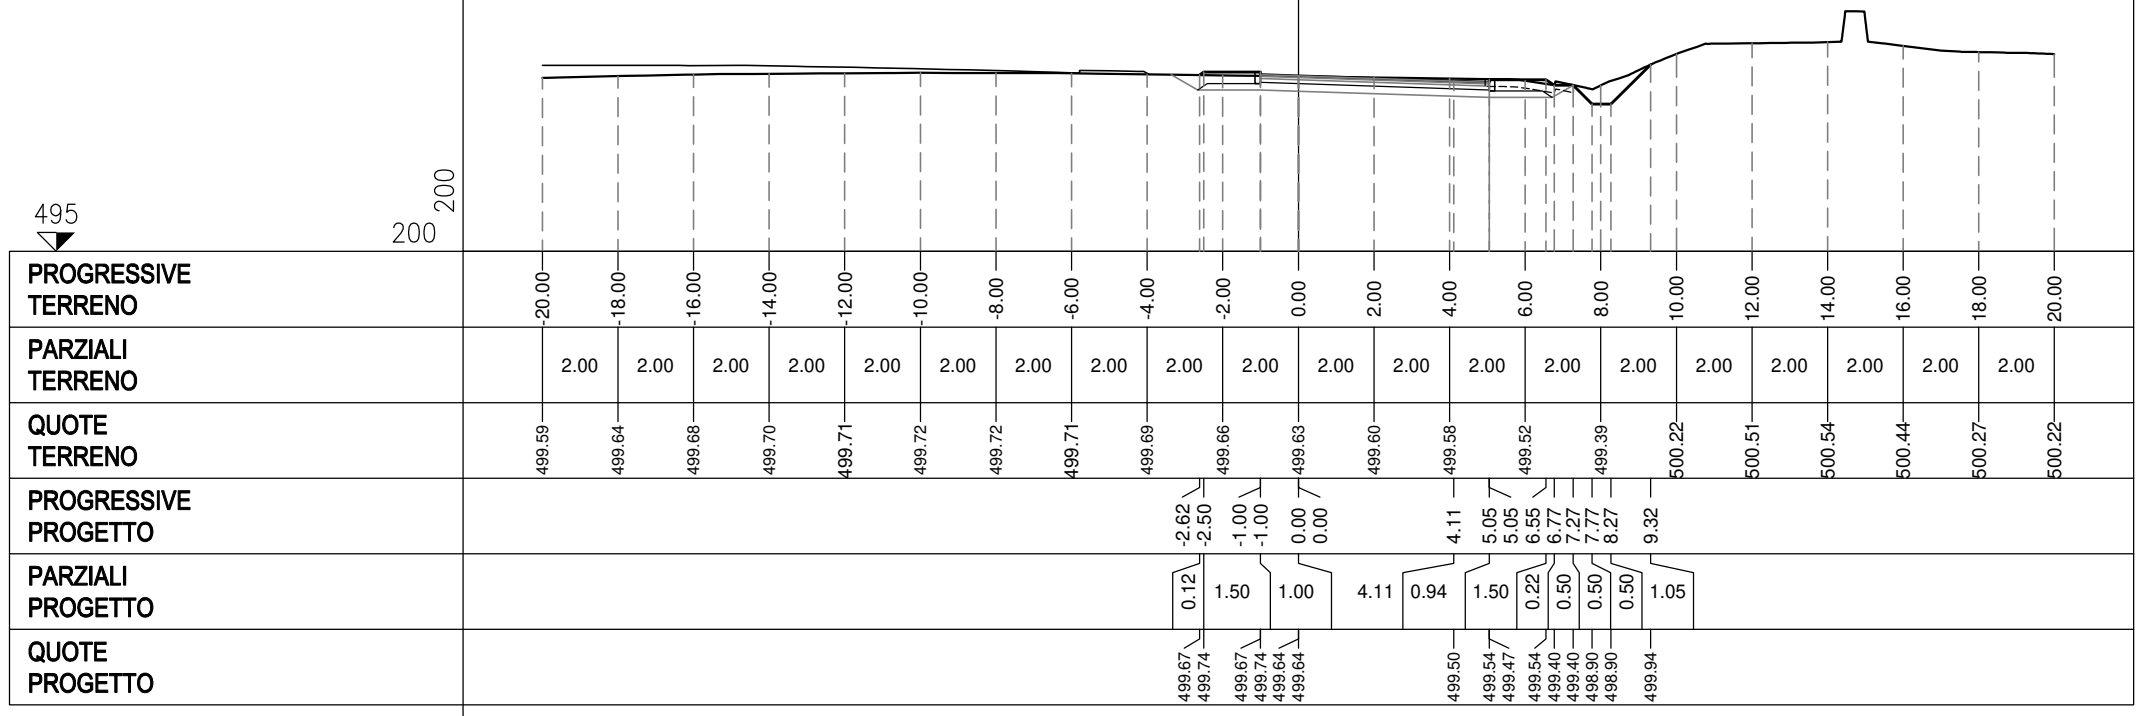




PROFILO RAMPA 1

SEZIONE R1-7

PROGRESSIVA 83.71

S	STERRO	m <sup>2</sup>	4.36
A	BASE	m <sup>2</sup>	0.63
C	FONDAZIONE	m <sup>2</sup>	1.81
D	SCAVO FOSSO	m <sup>2</sup>	0.40
a	USURA	m	6.34
b	BINDER	m	6.34
c	VEGETALE	m	3.07
d	COMPATTAMENTO	m	9.67
f	SCOTICO IN TRINCEA	m	1.69

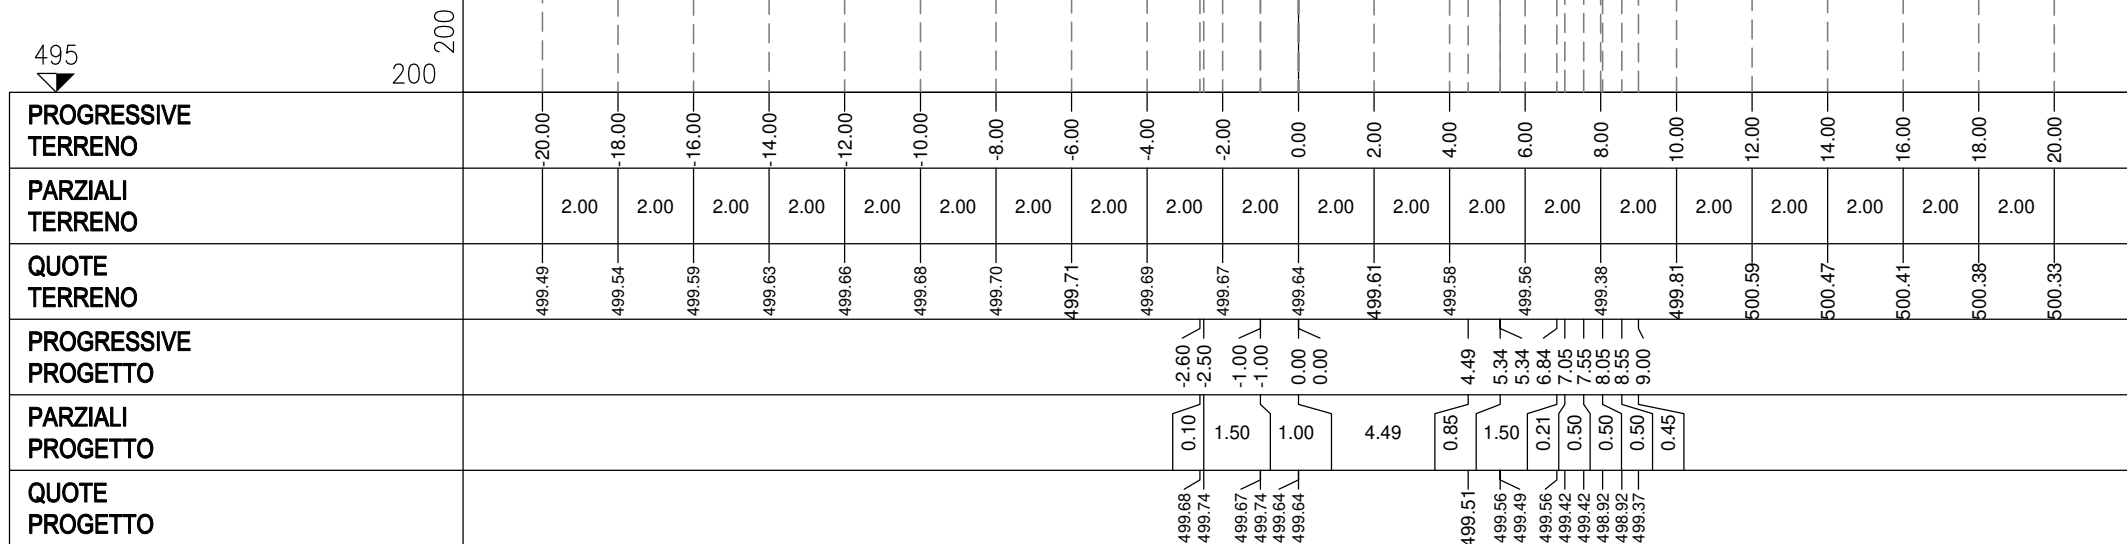




PROFILO RAMPA 1

SEZIONE R1-9

PROGRESSIVA 96.39

495

200  
200

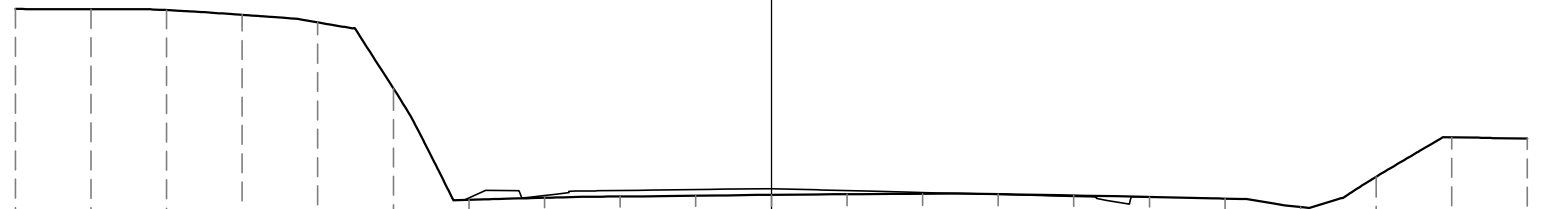

**PROGRESSIVE  
TERRENO**

**PARZIALI  
TERRENO**

**QUOTE  
TERRENO**

**PROGRESSIVE  
PROGETTO**

**PARZIALI  
PROGETTO**

**QUOTE  
PROGETTO**

20.00	18.00	16.00	14.00	12.00	10.00	8.00	6.00	4.00	2.00	0.00	2.00	4.00	6.00	8.00	10.00	12.00	14.00	16.00	18.00	20.00
2.00	2.00	2.00	2.00	2.00	2.00	2.00	2.00	2.00	2.00	2.00	2.00	2.00	2.00	2.00	2.00	2.00	2.00	2.00	2.00	2.00
504.51	504.50	504.48	504.36	504.15	502.41	499.46	499.52	499.55	499.57	499.59	499.61	499.62	499.61	499.58	499.54	499.49	499.27	500.07	501.11	501.09


# **RAMPA 3**

PROFILO RAMPA 3

SEZIONE R3-1

PROGRESSIVA 0.00

S	STERRO	m <sup>2</sup>	3.05
R	RIPORTO	m <sup>2</sup>	0.21
A	BASE	m <sup>2</sup>	0.68
C	FONDAZIONE	m <sup>2</sup>	1.89
a	USURA	m	6.81
b	BINDER	m	6.81
c	VEGETALE	m	7.59
d	COMPATTAMENTO	m	9.75
f	SCOTICO IN TRINCEA	m	3.59
g	SCOTICO IN RILEVATO	m	2.05

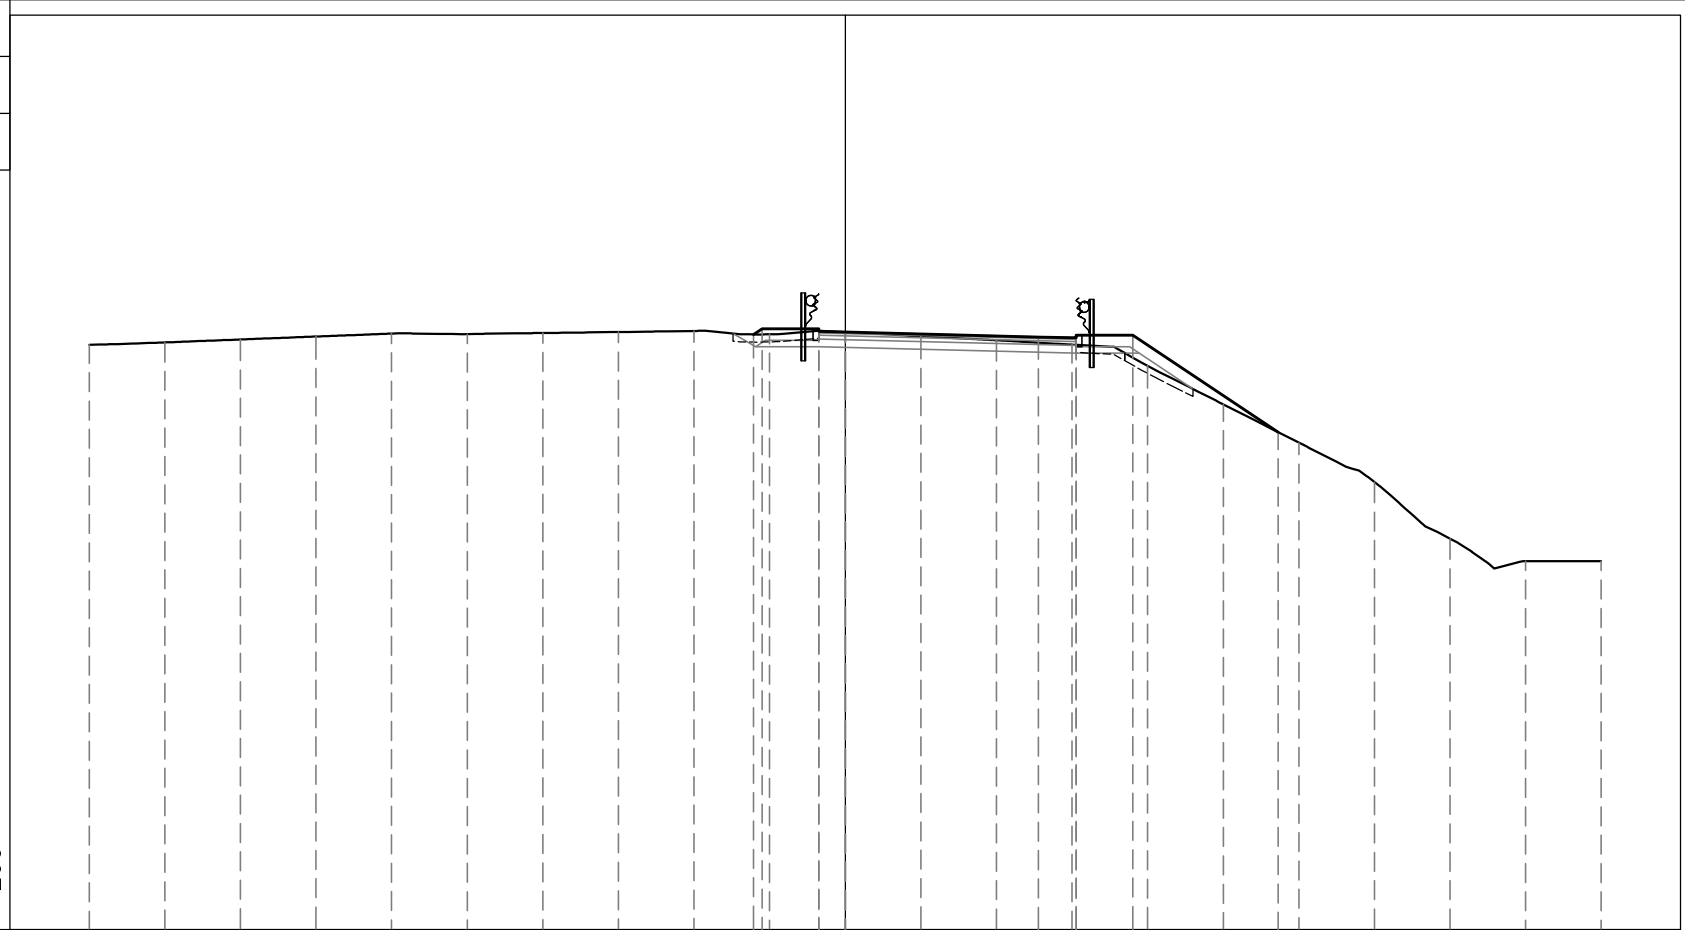

484

200

PROGRESSIVE TERRENO	-20.00	-18.00	-16.00	-14.00	-12.00	-10.00	-8.00	-6.00	-4.00	-2.00	0.00	2.00	4.00	6.00	8.00	10.00	12.00	14.00	16.00	18.00	20.00	
PARZIALI TERRENO		2.00	2.00	2.00	2.00	2.00	2.00	2.00	2.00	2.00	2.00	2.00	2.00	2.00	2.00	2.00	2.00	2.00	2.00	2.00	2.00	2.00
QUOTE TERRENO	499.47	499.54	499.62	499.69	499.77	499.76	499.79	499.81	499.84	499.75	499.81	499.70	499.59	499.48	498.92	497.90	496.89	495.84	494.35	493.75	493.75	
PROGRESSIVE PROGETTO										-2.43	-2.20			5.11	6.11	6.11	7.61		11.45			
PARZIALI PROGETTO										0.23	1.50	5.11	1.00	1.50	3.84							
QUOTE PROGETTO										499.75	499.90		499.68	499.73	499.66	499.73	497.17					




PROFILO RAMPA 3

SEZIONE R3-3

PROGRESSIVA 20.00

S	STERRO	m <sup>2</sup>	2.77
R	RIPORTO	m <sup>2</sup>	0.17
A	BASE	m <sup>2</sup>	0.65
C	FONDAZIONE	m <sup>2</sup>	1.84
a	USURA	m	6.58
b	BINDER	m	6.58
c	VEGETALE	m	10.89
d	COMPATTAMENTO	m	9.68
e	GRADONATURA	m	2.73
f	SCOTICO IN TRINCEA	m	4.15

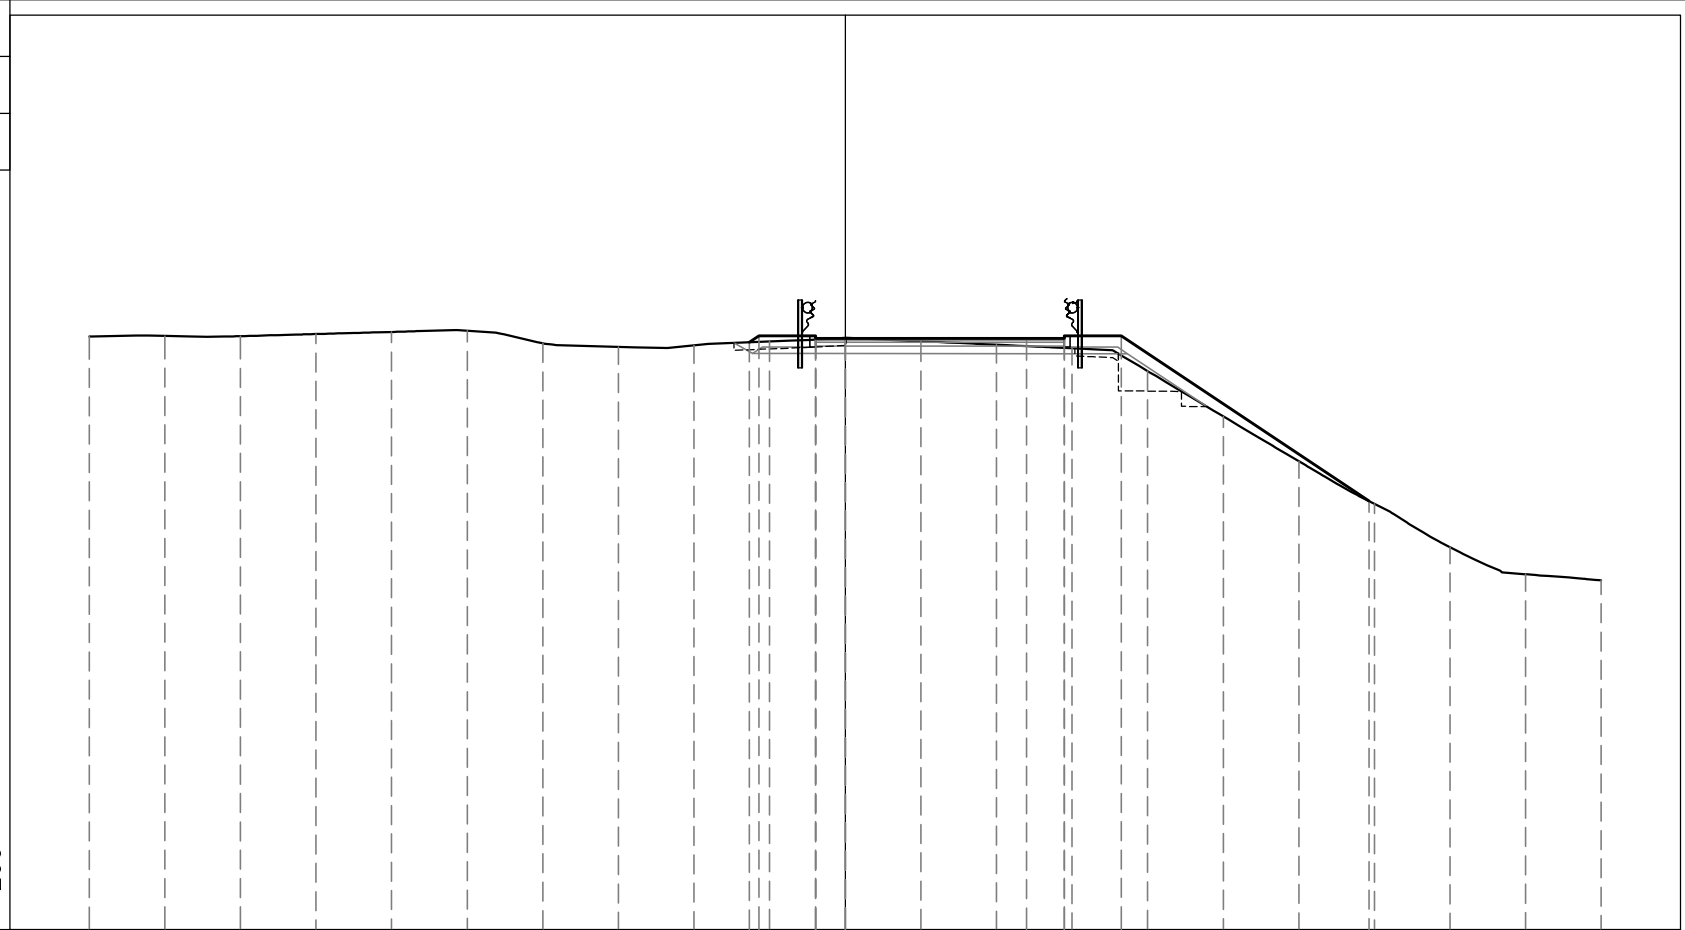

485

200


PROGRESSIVE TERRENO	-20.00	-18.00	-16.00	-14.00	-12.00	-10.00	-8.00	-6.00	-4.00	-2.00	0.00	2.00	4.00	6.00	8.00	10.00	12.00	14.00	16.00	18.00	20.00	
PARZIALI TERRENO		2.00	2.00	2.00	2.00	2.00	2.00	2.00	2.00	2.00	2.00	2.00	2.00	2.00	2.00	2.00	2.00	2.00	2.00	2.00	2.00	2.00
QUOTE TERRENO	500.69	500.71	500.70	500.76	500.82	500.85	500.51	500.42	500.46	500.56	500.66	500.57	500.48	500.38	499.78	498.58	497.39	496.27	495.12	494.40	494.24	
PROGRESSIVE PROGETTO										-2.54	-2.28		4.80	5.80	7.30			13.86				
PARZIALI PROGETTO										0.26	1.50	4.80	1.00	1.50		6.56						
QUOTE PROGETTO										500.54	500.71		500.64	500.71	500.64			496.34				

PROFILO RAMPA 3

SEZIONE R3-4

PROGRESSIVA 40.00

S	STERRO	m <sup>2</sup>	0.02
R	RIPORTO	m <sup>2</sup>	17.23
A	BASE	m <sup>2</sup>	0.74
C	FONDAZIONE	m <sup>2</sup>	2.00
a	USURA	m	7.39
b	BINDER	m	7.39
c	VEGETALE	m	8.41
e	GRADONATURA	m	12.89
g	SCOTICO IN RILEVATO	m	5.21

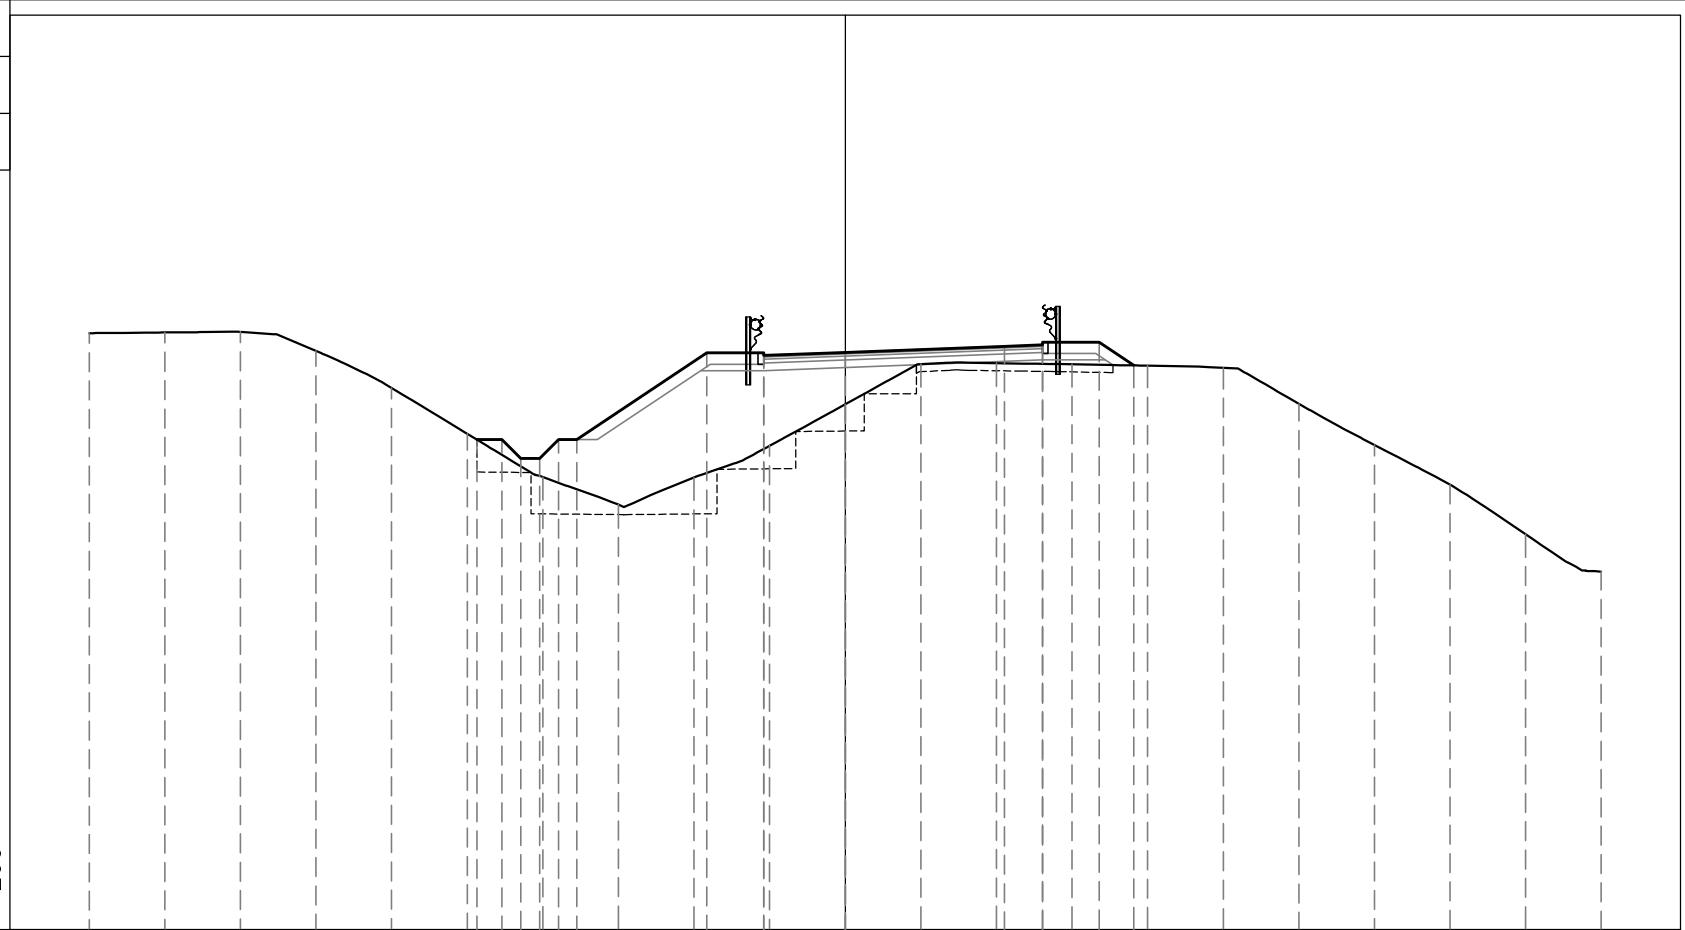

PROGRESSIVE TERRENO	-20.00	-18.00	-16.00	-14.00	-12.00	-10.00	-8.00	-6.00	-4.00	-2.00	0.00	2.00	4.00	6.00	8.00	10.00	12.00	14.00	16.00	18.00	20.00	
PARZIALI TERRENO		2.00	2.00	2.00	2.00	2.00	2.00	2.00	2.00	2.00	2.00	2.00	2.00	2.00	2.00	2.00	2.00	2.00	2.00	2.00	2.00	2.00
QUOTE TERRENO	501.78	501.80	501.82	501.31	500.33	499.12	497.98	497.25	497.96	498.80	499.90	500.96	500.99	500.96	500.92	500.86	499.92	498.83	497.78	496.46	495.47	
PROGRESSIVE PROGETTO						-9.75	-9.08	-8.58	-8.08	-7.58	-7.10		-3.66	-2.16	-2.16	0.00	4.22	5.22	5.22	6.72	7.64	
PARZIALI PROGETTO						0.67	0.50	0.50	0.50	0.50	0.48	3.44	1.50	2.16	4.22	1.00	1.50	1.50	0.92			
QUOTE PROGETTO						498.97	498.97	498.47	498.47	498.97	498.97	501.26	501.19	501.26	501.27	501.43	501.54	501.47	501.54	500.93		




PROFILO RAMPA 3

SEZIONE R3-5

PROGRESSIVA 56.66

R	RIPORTO	m <sup>2</sup>	51.95
A	BASE	m <sup>2</sup>	0.84
C	FONDAZIONE	m <sup>2</sup>	2.20
a	USURA	m	8.41
b	BINDER	m	8.41
c	VEGETALE	m	9.65
e	GRADONATURA	m	10.02
g	SCOTICO IN RILEVATO	m	10.12

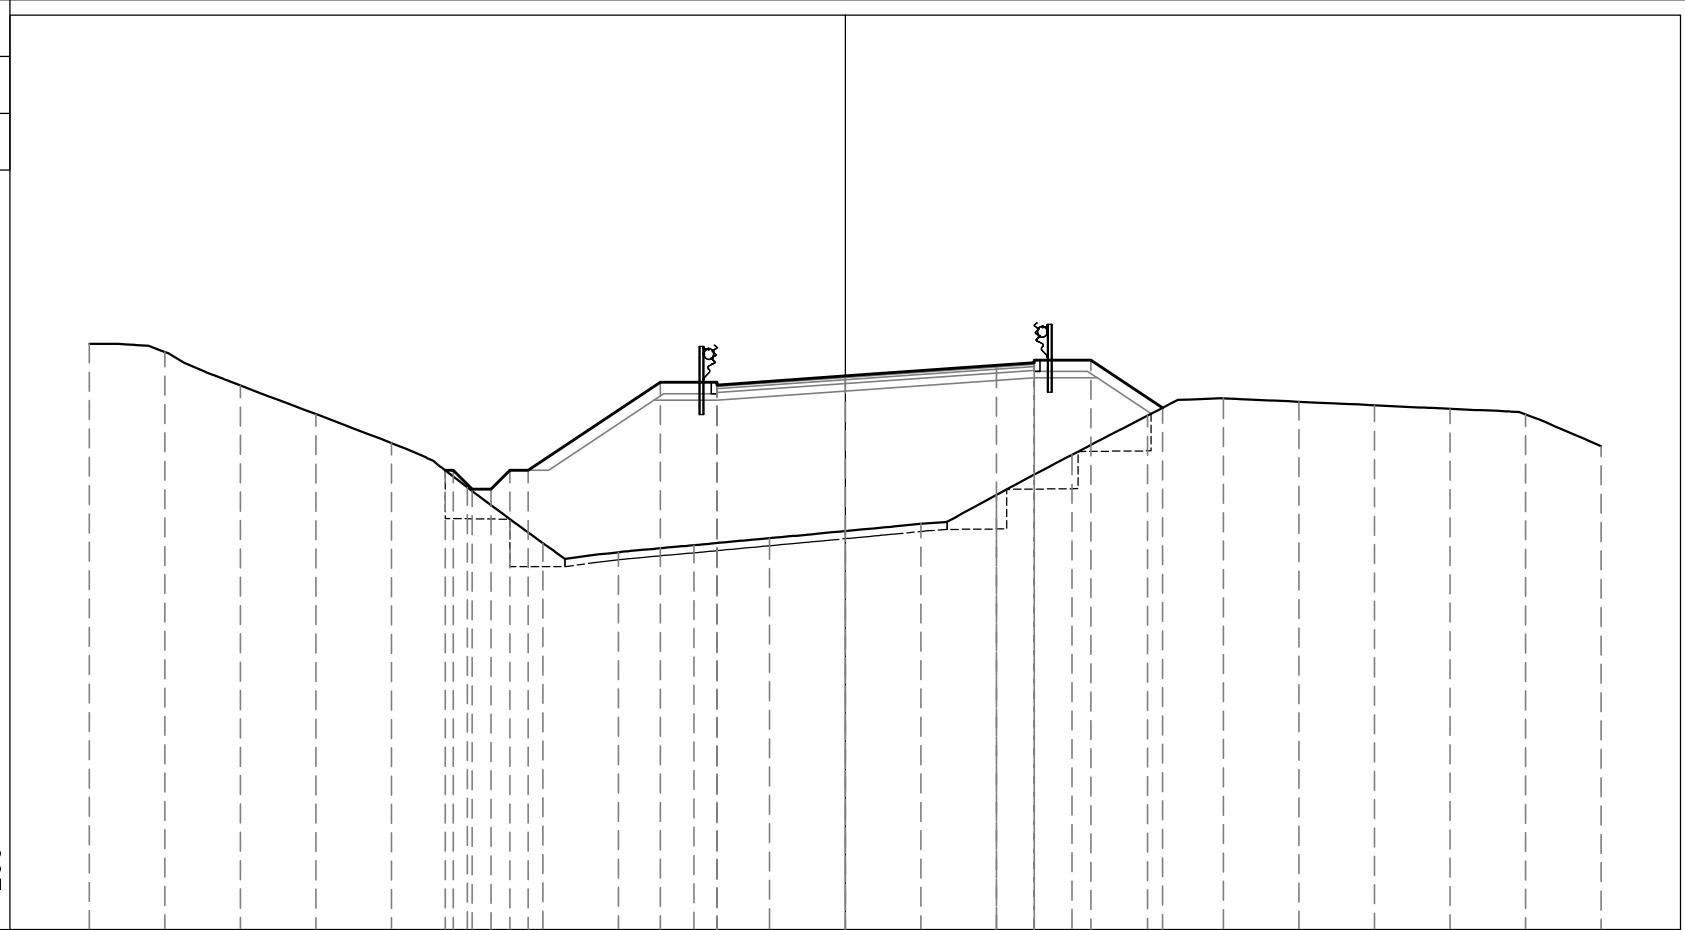

487

200  
200


PROGRESSIVE TERRENO	-20.00	-18.00	-16.00	-14.00	-12.00	-10.00	-8.00	-6.00	-4.00	-2.00	0.00	2.00	4.00	6.00	8.00	10.00	12.00	14.00	16.00	18.00	20.00	
PARZIALI TERRENO		2.00	2.00	2.00	2.00	2.00	2.00	2.00	2.00	2.00	2.00	2.00	2.00	2.00	2.00	2.00	2.00	2.00	2.00	2.00	2.00	2.00
QUOTE TERRENO	502.50	502.28	501.40	500.64	499.87	498.70	497.23	496.99	497.17	497.36	497.55	497.74	498.50	499.57	500.60	501.06	500.97	500.88	500.78	500.63	499.79	
PROGRESSIVE PROGETTO						-10.58	-10.37	-9.87	-9.37	-8.87	-8.39		4.00	5.00	5.00	6.50						
PARZIALI PROGETTO					0.21	0.50	0.50	0.50	0.50	0.48	3.50	1.50	3.39	4.00	1.00	1.50	1.89					
QUOTE PROGETTO					499.15	499.15	498.65	498.65	499.15	499.15		501.48	501.41	501.48	501.93	502.07	502.00	502.07				

PROFILO RAMPA 3

SEZIONE R3-6

PROGRESSIVA 60.00

R	RIPORTO	m <sup>2</sup>	62.44
A	BASE	m <sup>2</sup>	0.84
C	FONDAZIONE	m <sup>2</sup>	2.20
a	USURA	m	8.47
b	BINDER	m	8.47
c	VEGETALE	m	11.08
e	GRADONATURA	m	5.44
g	SCOTICO IN RILEVATO	m	15.94

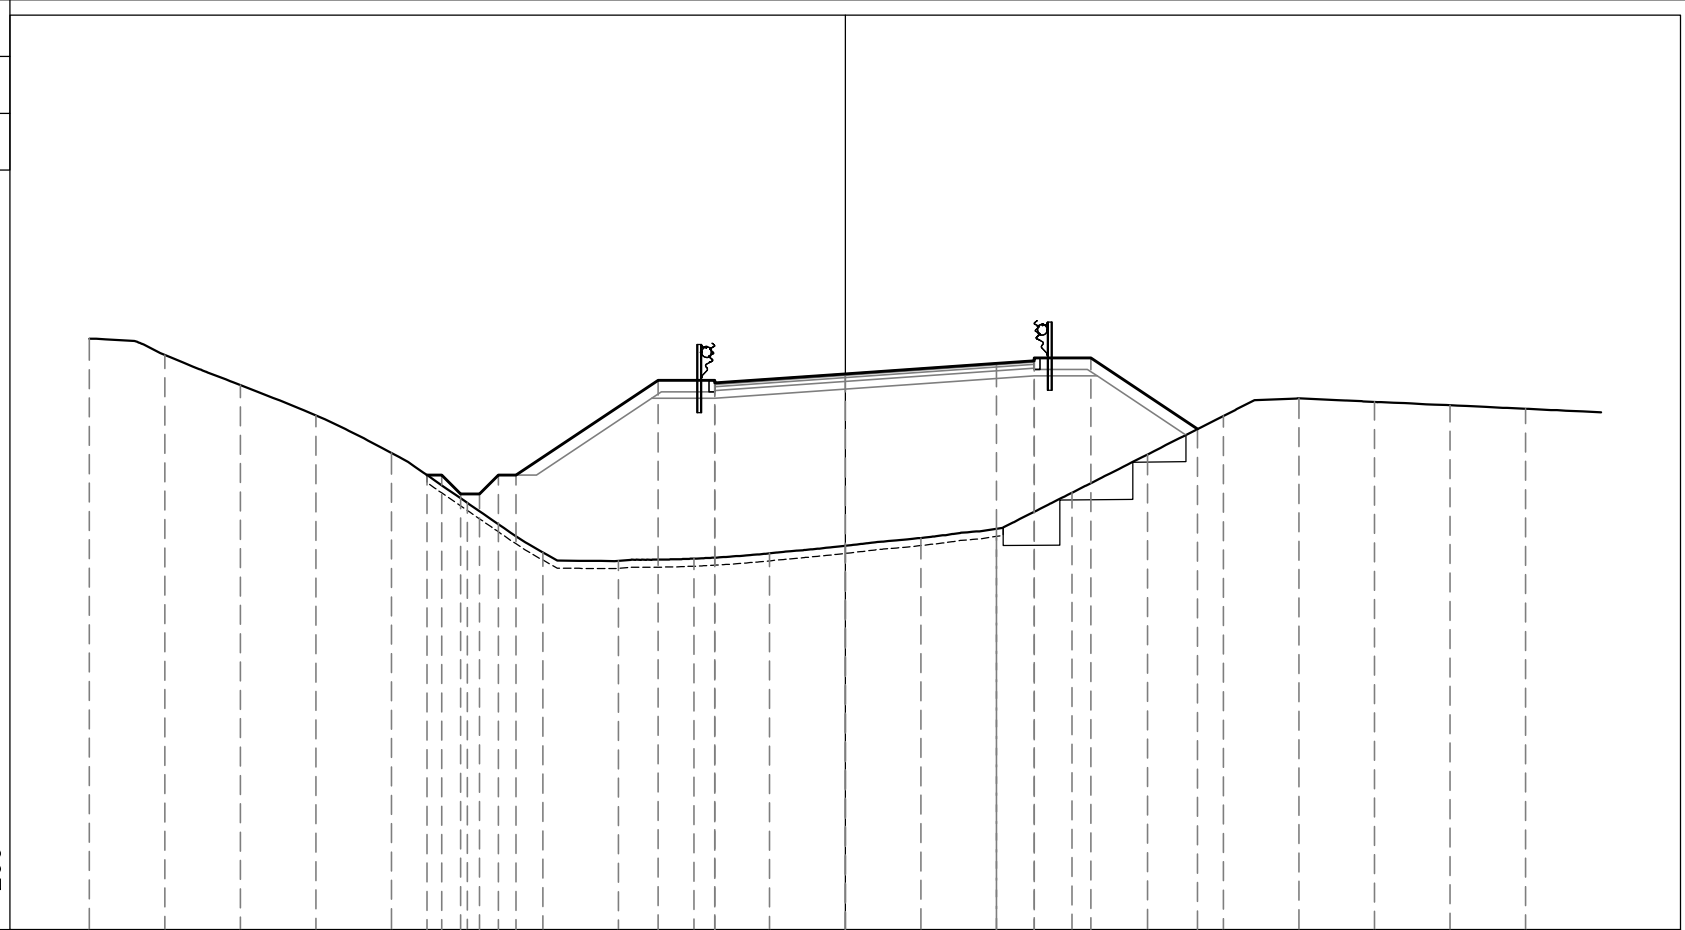

200  
200


PROGRESSIVE TERRENO	-20.00	-18.00	-16.00	-14.00	-12.00	-10.00	-8.00	-6.00	-4.00	-2.00	0.00	2.00	4.00	6.00	8.00	10.00	12.00	14.00	16.00	18.00	
PARZIALI TERRENO		2.00	2.00	2.00	2.00	2.00	2.00	2.00	2.00	2.00	2.00	2.00	2.00	2.00	2.00	2.00	2.00	2.00	2.00	2.00	2.00
QUOTE TERRENO	502.63	502.20	501.41	500.60	499.61	498.29	496.98	496.76	496.82	496.96	497.16	497.36	497.61	498.56	499.58	500.59	501.06	500.97	500.87	500.78	
PROGRESSIVE PROGETTO						11.07	10.68	10.18	9.68	9.18	8.71		4.00	5.00	5.00	6.50					
PARZIALI PROGETTO					0.39	0.50	0.50	0.50	0.50	0.47	3.76		1.50	3.45		4.00	1.00	1.50	2.82		
QUOTE PROGETTO					499.03	498.03	498.53	499.03	499.03		501.53	501.46	501.53		501.98	502.12	502.05	502.12			500.24

PROFILO RAMPA 3

SEZIONE R3-7

PROGRESSIVA 68.46

R	RIPORTO	m <sup>2</sup>	88.87
A	BASE	m <sup>2</sup>	0.83
C	FONDAZIONE	m <sup>2</sup>	2.17
a	USURA	m	8.29
b	BINDER	m	8.29
c	VEGETALE	m	15.44
g	SCOTICO IN RILEVATO	m	24.64

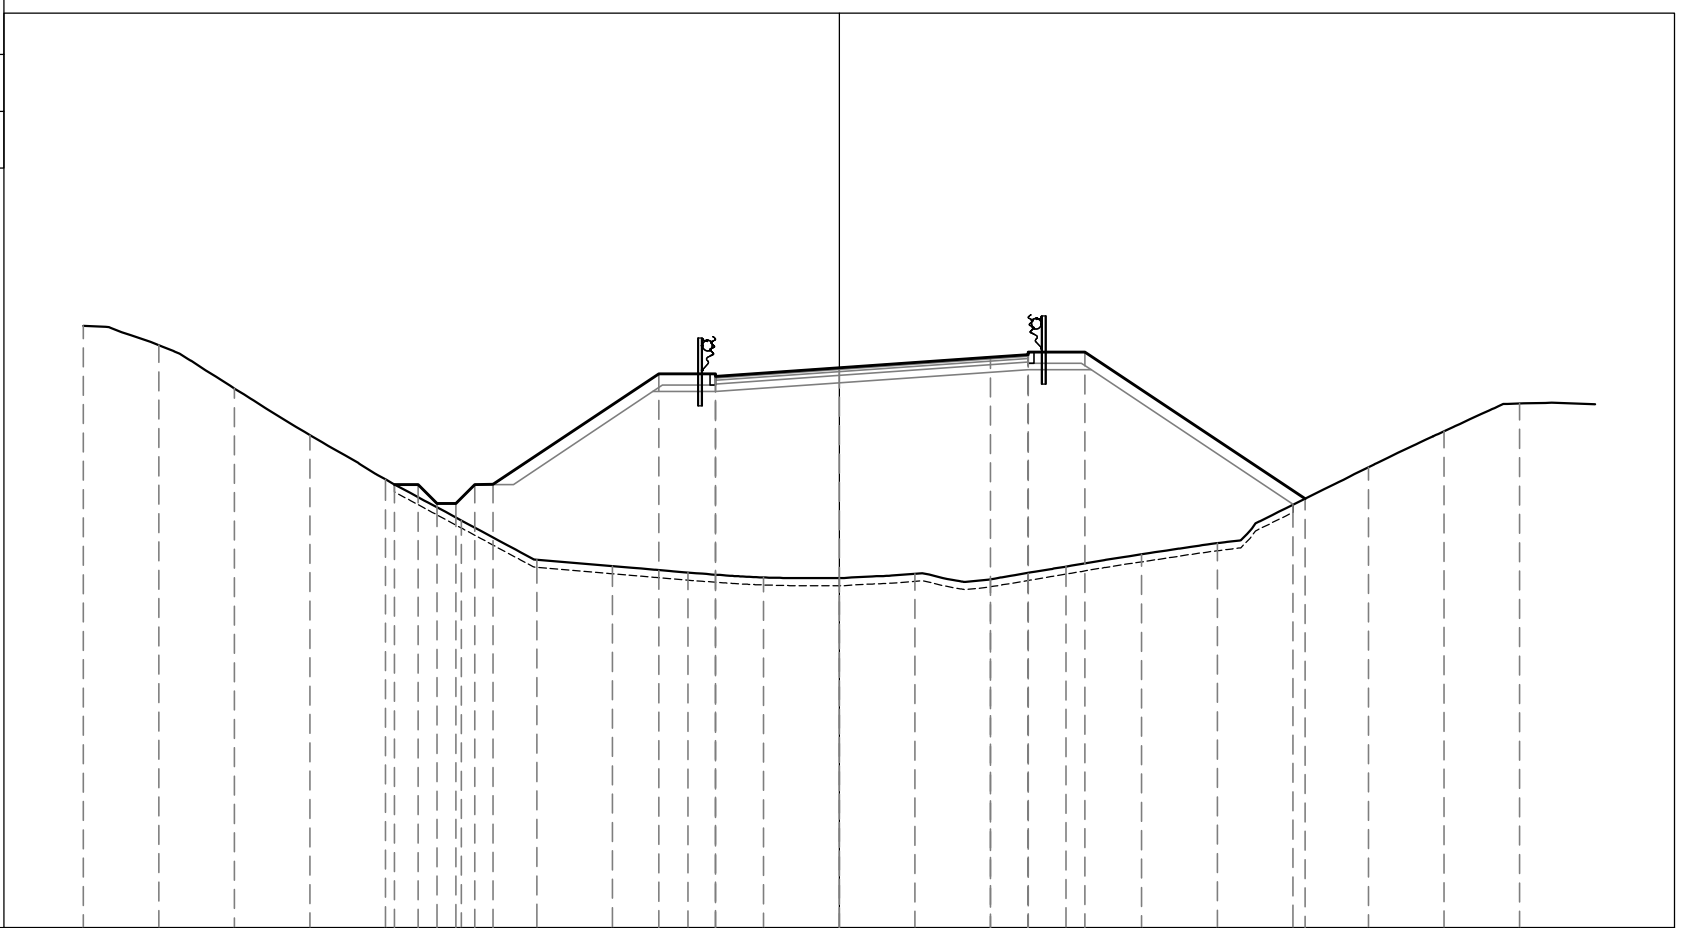

487

200  
200


PROGRESSIVE TERRENO	-20.00	-18.00	-16.00	-14.00	-12.00	-10.00	-8.00	-6.00	-4.00	-2.00	0.00	2.00	4.00	6.00	8.00	10.00	12.00	14.00	16.00	18.00	
PARZIALI TERRENO		2.00	2.00	2.00	2.00	2.00	2.00	2.00	2.00	2.00	2.00	2.00	2.00	2.00	2.00	2.00	2.00	2.00	2.00	2.00	2.00
QUOTE TERRENO	502.93	502.41	501.27	500.03	498.86	497.78	496.74	496.56	496.39	496.27	496.25	496.36	496.22	496.55	496.88	497.17	498.19	499.18	500.14	500.87	
PROGRESSIVE PROGETTO					498.73	498.73	498.73		501.65	501.58	501.65		502.09	502.23	502.16	502.23	498.35				
PARZIALI PROGETTO					0.62	0.50	0.50		4.39	1.50	3.27		4.00	1.00	1.50	5.82					
QUOTE PROGETTO					11.76	11.14	10.64		4.77	3.27	3.27		4.00	5.00	5.00	6.50	12.32				

PROFILO RAMPA 3

SEZIONE R3-8

PROGRESSIVA 80.26

R	RIPORTO	m <sup>2</sup>	78.37
A	BASE	m <sup>2</sup>	0.75
C	FONDAZIONE	m <sup>2</sup>	2.01
D	SCAVO FOSSO	m <sup>2</sup>	1.37
a	USURA	m	7.51
b	BINDER	m	7.51
c	VEGETALE	m	17.41
g	SCOTICO IN RILEVATO	m	24.76

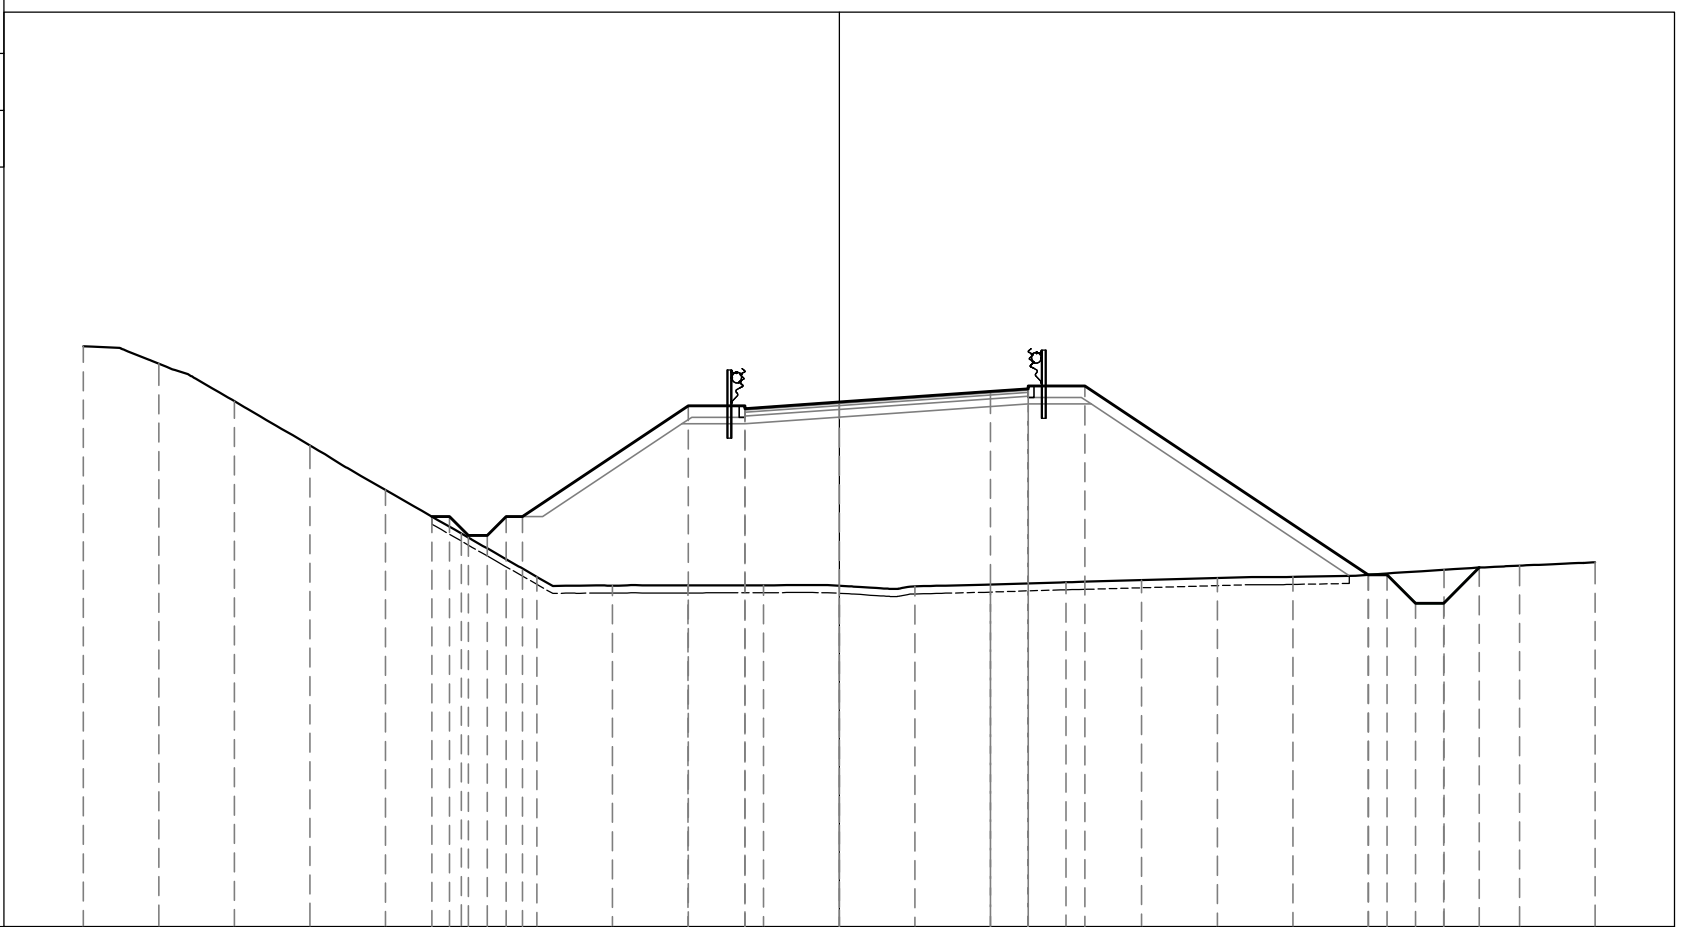

200  
200


PROGRESSIVE TERRENO	-20.00	-18.00	-16.00	-14.00	-12.00	-10.00	-8.00	-6.00	-4.00	-2.00	0.00	2.00	4.00	6.00	8.00	10.00	12.00	14.00	16.00	18.00	20.00			
PARZIALI TERRENO		2.00	2.00	2.00	2.00	2.00	2.00	2.00	2.00	2.00	2.00	2.00	2.00	2.00	2.00	2.00	2.00	2.00	2.00	2.00	2.00	2.00		
QUOTE TERRENO	503.36	502.89	501.90	500.73	499.55	498.40	497.26	497.03	497.03	497.03	497.02	497.00	497.05	497.11	497.17	497.22	497.25	497.31	497.44	497.55	497.64			
PROGRESSIVE PROGETTO						498.85	498.85	498.35	498.35	498.85	498.85	501.78	501.71	501.78	501.88	502.16	502.30	502.23	502.30	497.31	497.31	496.56	496.56	497.50
PARZIALI PROGETTO						0.47	0.50	0.50	0.50	0.50	0.43	4.39	1.50	2.49	4.00	1.00	1.50	7.49	0.50	0.75	0.75	0.94		
QUOTE PROGETTO						10.78	10.31	9.81	9.31	8.81	8.38	3.99	2.49	2.49	0.00	4.00	5.00	5.00	6.50	13.99	14.49	15.24	15.99	16.93

PROFILO RAMPA 3

SEZIONE R3-9

PROGRESSIVA 105.46

R	RIPORTO	m <sup>2</sup>	40.83
A	BASE	m <sup>2</sup>	0.60
C	FONDAZIONE	m <sup>2</sup>	1.72
D	SCAVO FOSSO	m <sup>2</sup>	1.14
a	USURA	m	6.00
b	BINDER	m	6.00
c	VEGETALE	m	12.40
g	SCOTICO IN RILEVATO	m	19.24

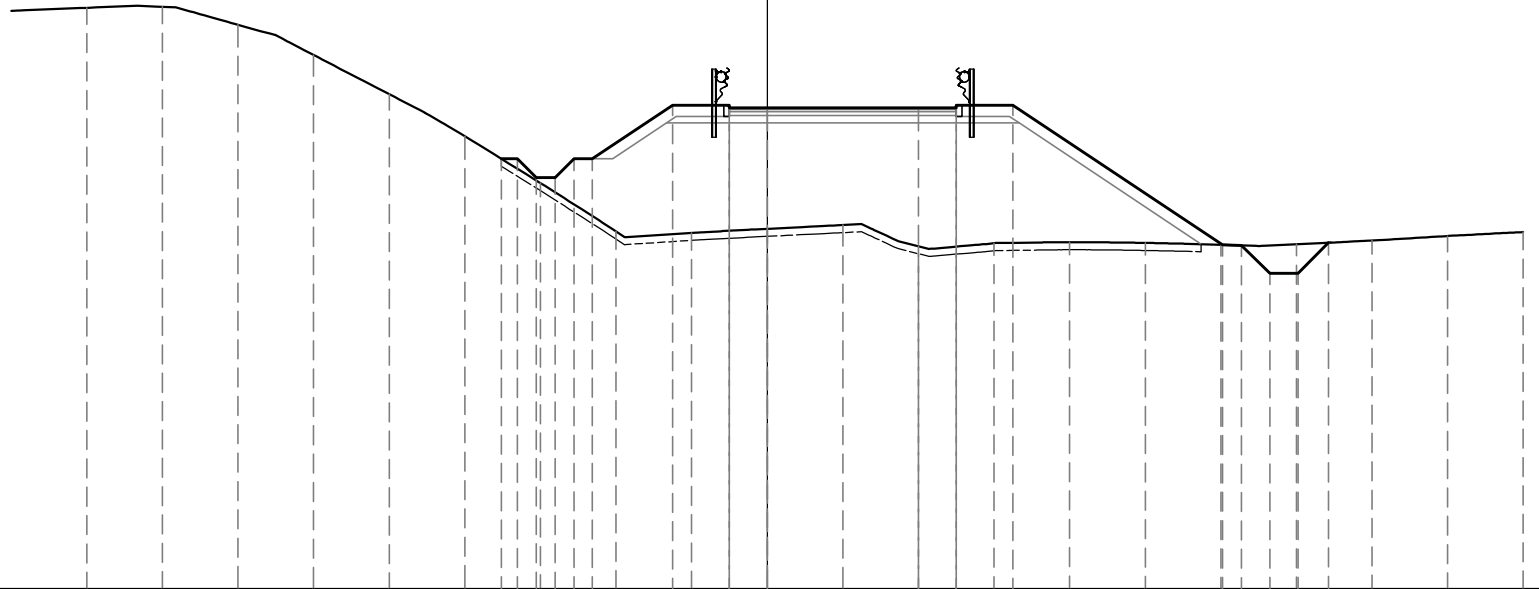

200  
200


PROGRESSIVE TERRENO	18.00	16.00	14.00	12.00	10.00	8.00	6.00	4.00	2.00	0.00	2.00	4.00	6.00	8.00	10.00	12.00	14.00	16.00	18.00	20.00				
PARZIALI TERRENO		2.00	2.00	2.00	2.00	2.00	2.00	2.00	2.00	2.00	2.00	2.00	2.00	2.00	2.00	2.00	2.00	2.00	2.00	2.00				
QUOTE TERRENO	504.37	504.40	503.92	503.12	502.08	500.97	499.73	498.45	498.42	498.52	498.62	498.06	498.14	498.17	498.15	498.10	498.11	498.21	498.33	498.43				
PROGRESSIVE PROGETTO							-7.03	-6.61	-6.11	-5.61	-5.11	-4.63				12.04	12.54	13.29	14.04	14.85				
PARZIALI PROGETTO							0.42	0.50	0.50	0.50	0.48	2.13	1.50	1.00	4.00	1.00	1.50	5.54	0.50	0.75	0.75	0.81		
QUOTE PROGETTO							500.37	500.37	499.87	499.87	500.37	500.38	501.79	501.72	501.72	501.72	501.79	501.72	501.79	498.10	498.08	497.35	497.35	498.15

PROFILO RAMPA 3

SEZIONE R3-10

PROGRESSIVA 120.00

S	STERRO	m <sup>2</sup>	0.05
R	RIPORTO	m <sup>2</sup>	22.93
A	BASE	m <sup>2</sup>	0.69
C	FONDAZIONE	m <sup>2</sup>	1.93
D	SCAVO FOSSO	m <sup>2</sup>	1.37
a	USURA	m	6.98
b	BINDER	m	6.98
c	VEGETALE	m	8.06
f	SCOTICO IN TRINCEA	m	0.77
g	SCOTICO IN RILEVATO	m	15.74

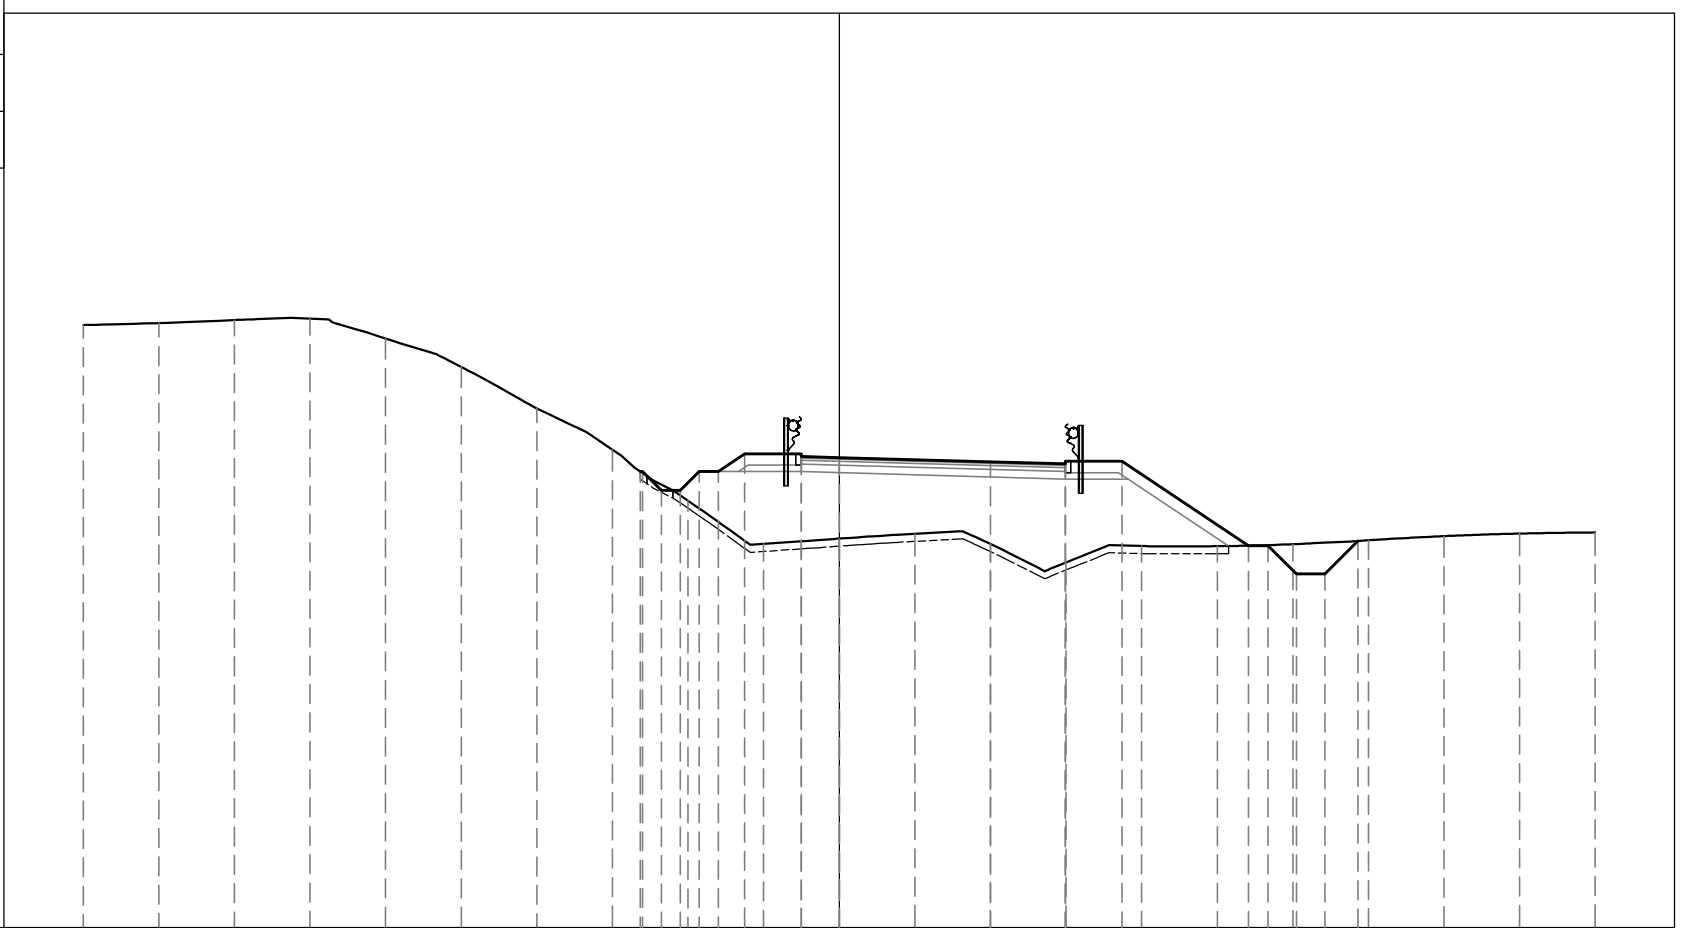

489

200  
200


PROGRESSIVE TERRENO	-20.00	-18.00	-16.00	-14.00	-12.00	-10.00	-8.00	-6.00	-4.00	-2.00	0.00	2.00	4.00	6.00	8.00	10.00	12.00	14.00	16.00	18.00	20.00					
PARZIALI TERRENO		2.00	2.00	2.00	2.00	2.00	2.00	2.00	2.00	2.00	2.00	2.00	2.00	2.00	2.00	2.00	2.00	2.00	2.00	2.00	2.00	2.00				
QUOTE TERRENO	504.94	505.00	505.08	505.11	504.59	503.84	502.74	501.65	500.30	499.15	499.29	499.42	499.15	498.66	499.10	499.10	499.15	499.25	499.36	499.43	499.46					
PROGRESSIVE PROGETTO								-5.26	-5.20	-4.70	-4.20	-3.70	-3.20	-2.50	-1.00	-1.00	0.00	4.00	5.98	5.98	7.48	10.83	11.35	12.10	12.85	13.72
PARZIALI PROGETTO								0.06	0.50	0.50	0.50	0.50	0.50	0.70	1.50	1.00	4.00	1.98	1.50	3.35		0.52	0.75	0.75	0.87	
QUOTE PROGETTO								501.07	501.07	500.57	500.57	501.07	501.07	501.54	501.47	501.54	501.44	501.33	501.34	501.27	501.34	499.11	499.11	498.36	498.36	499.23

PROFILO RAMPA 3

SEZIONE R3-11

PROGRESSIVA 141.63

S	STERRO	m <sup>2</sup>	0.20
R	RIPORTO	m <sup>2</sup>	9.38
A	BASE	m <sup>2</sup>	0.89
C	FONDAZIONE	m <sup>2</sup>	2.31
D	SCAVO FOSSO	m <sup>2</sup>	0.21
a	USURA	m	8.93
b	BINDER	m	8.93
c	VEGETALE	m	6.05
f	SCOTICO IN TRINCEA	m	1.09
g	SCOTICO IN RILEVATO	m	15.17

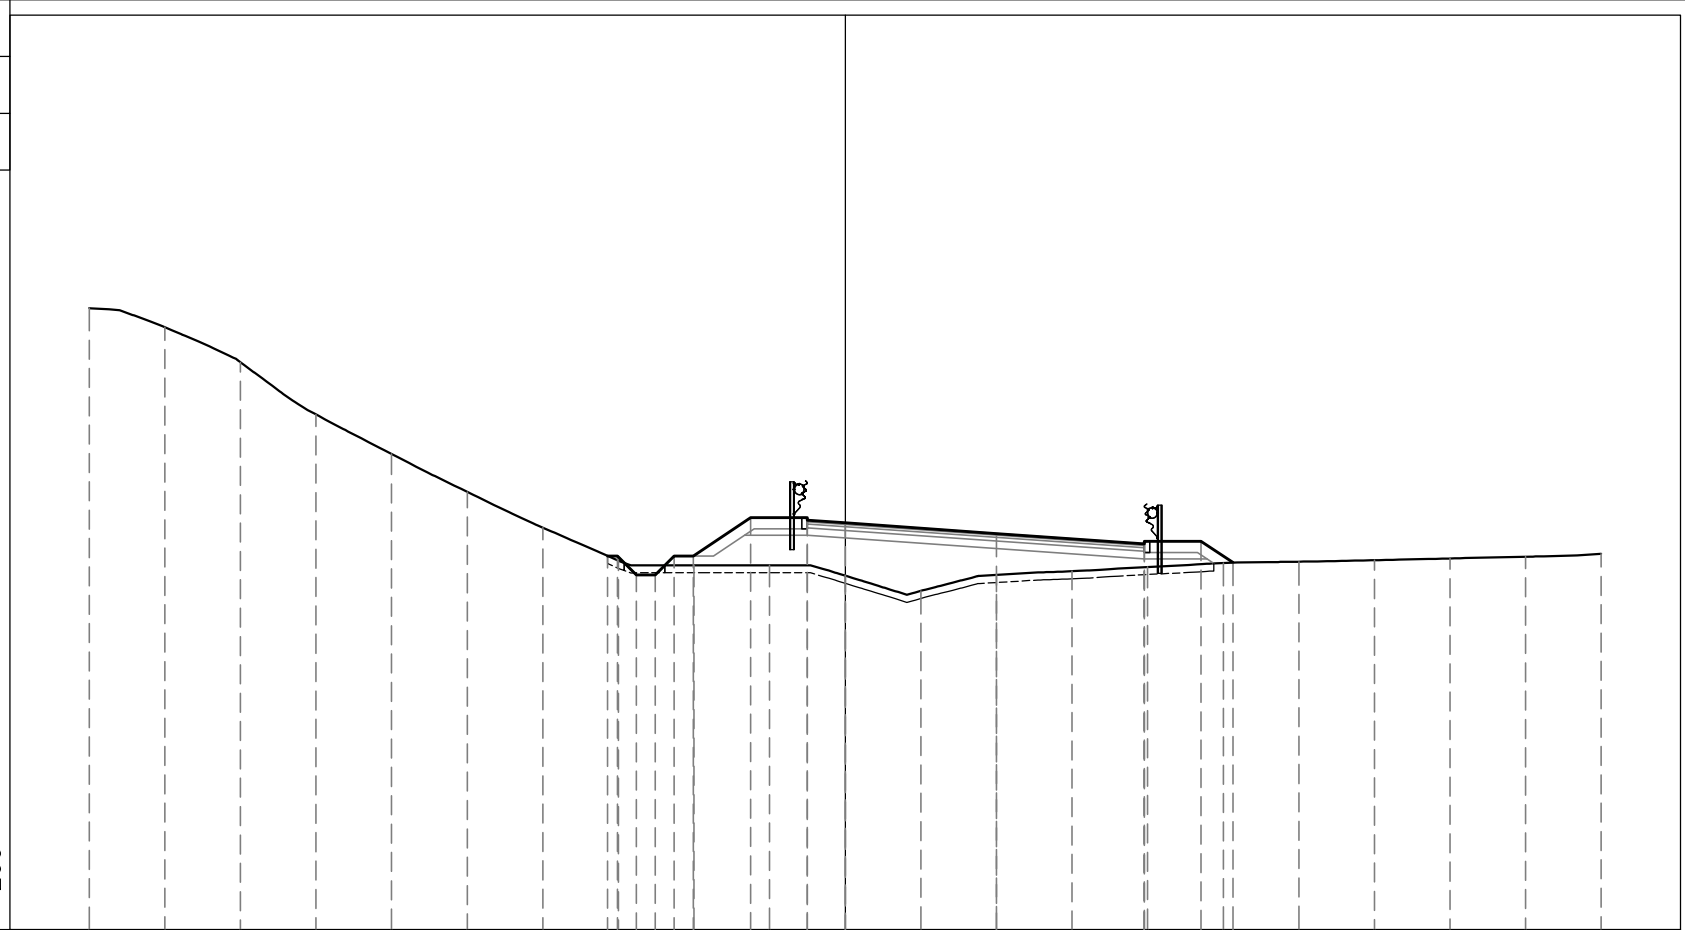

490

200


PROGRESSIVE TERRENO	-20.00	-18.00	-16.00	-14.00	-12.00	-10.00	-8.00	-6.00	-4.00	-2.00	0.00	2.00	4.00	6.00	8.00	10.00	12.00	14.00	16.00	18.00	20.00	
PARZIALI TERRENO		2.00	2.00	2.00	2.00	2.00	2.00	2.00	2.00	2.00	2.00	2.00	2.00	2.00	2.00	2.00	2.00	2.00	2.00	2.00	2.00	2.00
QUOTE TERRENO	506.44	505.94	505.01	503.63	502.58	501.58	500.64	499.76	498.64	499.64	499.37	498.96	499.39	499.48	499.60	499.70	499.74	499.78	499.82	499.87	499.94	
PROGRESSIVE PROGETTO								-6.28	-6.03	-5.53	-5.03	-4.53	-4.02	-2.50	-1.00	-1.00	0.00	4.00	7.91	7.91	9.41	10.26
PARZIALI PROGETTO								0.25	0.50	0.50	0.50	0.51	1.52	1.50	1.00	4.00	3.91	1.50	0.85			
QUOTE PROGETTO								499.89	499.89	499.39	499.39	499.89	499.89	500.90	500.83	500.90	500.76	500.48	500.28	500.21	500.28	499.71

PROFILO RAMPA 3

SEZIONE R3-12

PROGRESSIVA 161.41

S	STERRO	m <sup>2</sup>	5.52
A	BASE	m <sup>2</sup>	0.78
C	FONDAZIONE	m <sup>2</sup>	2.02
a	USURA	m	7.76
b	BINDER	m	7.76
c	VEGETALE	m	3.96
d	COMPATTAMENTO	m	10.68
f	SCOTICO IN TRINCEA	m	13.72

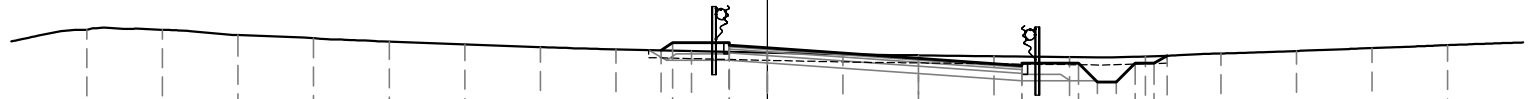

488

200  
200

PROGRESSIVE TERRENO	18.00	16.00	14.00	12.00	10.00	8.00	6.00	4.00	2.00	0.00	2.00	4.00	6.00	8.00	10.00	12.00	14.00	16.00	18.00				
PARZIALI TERRENO		2.00	2.00	2.00	2.00	2.00	2.00	2.00	2.00	2.00	2.00	2.00	2.00	2.00	2.00	2.00	2.00	2.00	2.00				
QUOTE TERRENO	500.75	500.75	500.61	500.53	500.43	500.36	500.29	500.23	500.19	500.14	500.10	500.07	500.05	500.03	500.05	500.12	500.19	500.27	500.34				
PROGRESSIVE PROGETTO									-2.81	-2.50	-1.00	-1.00	0.00	4.00	6.74	6.74	8.24	8.74	9.24	9.74	10.24	10.58	0.34
PARZIALI PROGETTO									0.31	1.50	1.00	4.00	2.74	1.50	0.50	0.50	0.50	0.50	0.50	0.50	0.50	0.34	
QUOTE PROGETTO									500.21	500.41	500.34	500.41	500.27	499.99	499.87	499.80	499.87	499.37	499.37	499.87	499.87	500.06	




PROFILO RAMPA 3

SEZIONE R3-13

PROGRESSIVA 180.39

S	STERRO	m <sup>2</sup>	12.31
A	BASE	m <sup>2</sup>	0.67
C	FONDAZIONE	m <sup>2</sup>	1.74
a	USURA	m	6.79
b	BINDER	m	6.79
c	VEGETALE	m	4.50
d	COMPATTAMENTO	m	9.26
f	SCOTICO IN TRINCEA	m	12.86

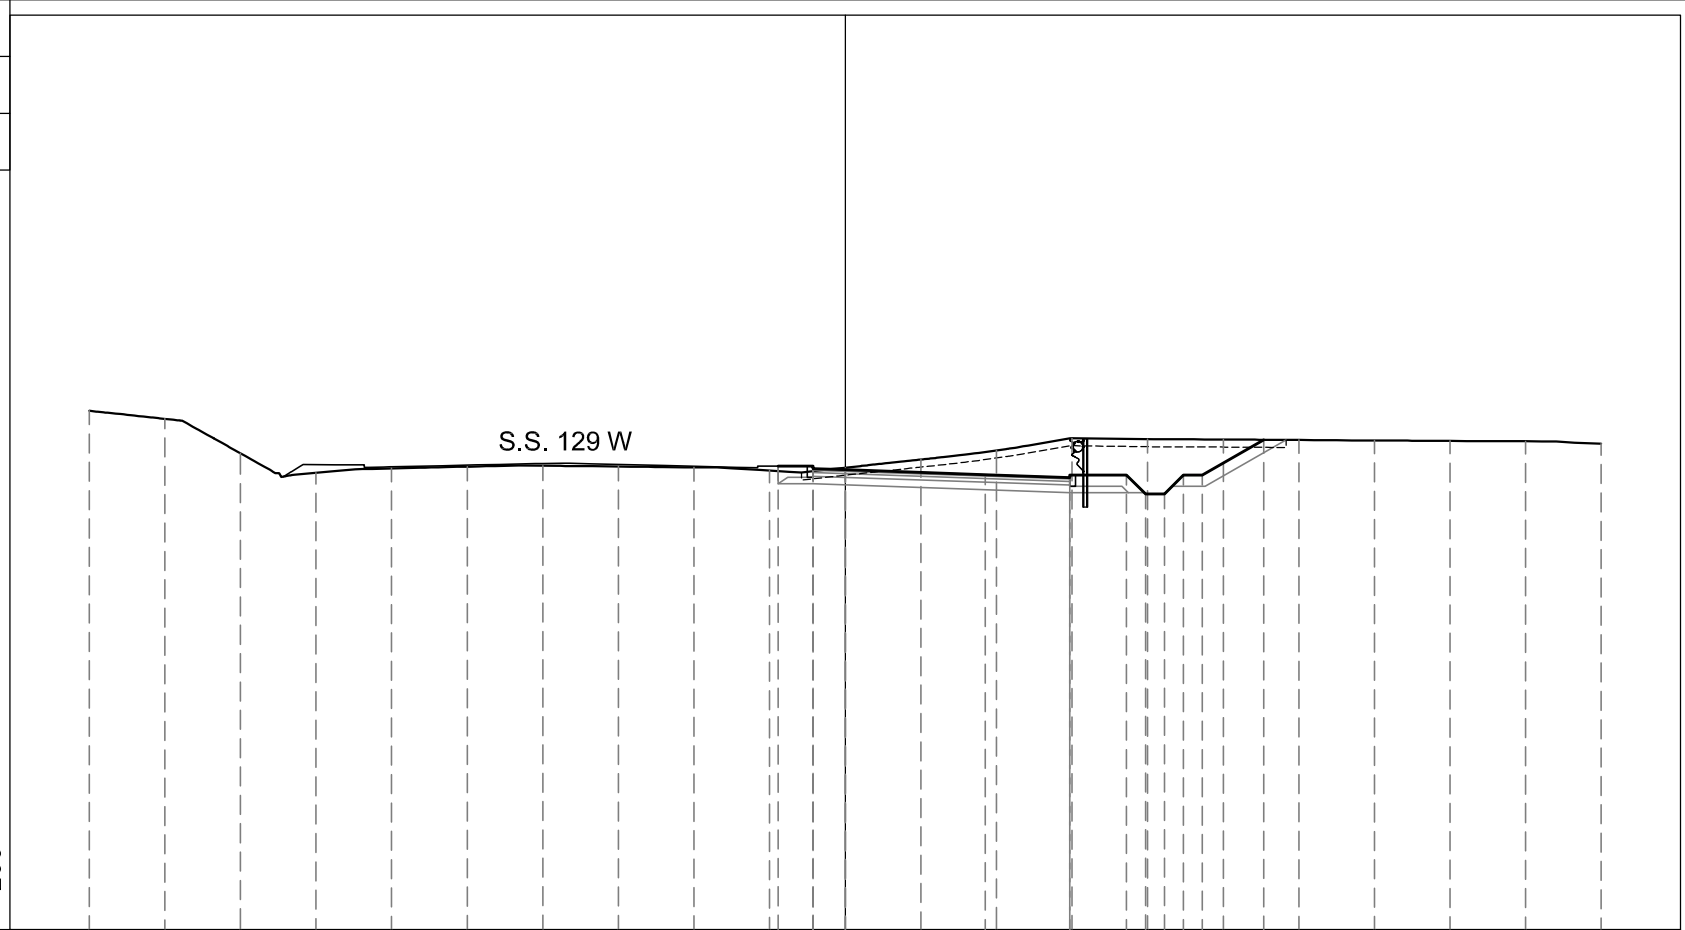

200  
200

PROGRESSIVE TERRENO	-20.00	-18.00	-16.00	-14.00	-12.00	-10.00	-8.00	-6.00	-4.00	-2.00	0.00	2.00	4.00	6.00	8.00	10.00	12.00	14.00	16.00	18.00	20.00	
PARZIALI TERRENO		2.00	2.00	2.00	2.00	2.00	2.00	2.00	2.00	2.00	2.00	2.00	2.00	2.00	2.00	2.00	2.00	2.00	2.00	2.00	2.00	2.00
QUOTE TERRENO	501.73	501.51	500.60	500.09	500.20	500.25	500.28	500.25	500.23	500.15	500.22	500.44	500.68	501.00	500.98	500.97	500.96	500.94	500.93	500.92	500.86	
PROGRESSIVE PROGETTO										-1.77	-0.85		3.71	5.94	7.44	8.44	9.44	11.07				
PARZIALI PROGETTO										0.92	0.85	3.71	2.23	1.50	0.50	0.50	0.50	1.63				
QUOTE PROGETTO										500.27	500.20	500.04	500.03	499.96	500.03	499.53	499.53	500.03	500.03	500.03	500.96	





# **RAMPA 4**

PROFILO RAMPA 4

SEZIONE R4-1

PROGRESSIVA 0.00

495

200  
200



**PROGRESSIVE  
TERRENO**

20.00 18.00 16.00 14.00 12.00 10.00 8.00 6.00 4.00 2.00 0.00 2.00 4.00 6.00 8.00 10.00 12.00 14.00 16.00 18.00 20.00

**PARZIALI  
TERRENO**

2.00 2.00 2.00 2.00 2.00 2.00 2.00 2.00 2.00 2.00 2.00 2.00 2.00 2.00 2.00 2.00 2.00 2.00 2.00 2.00

**QUOTE  
TERRENO**

500.43 500.24 500.06 499.88 499.69 499.73 499.81 499.88 500.02 500.08 500.10 500.09 500.06 499.97 500.38 500.49 500.49 500.58 500.71 500.66 500.61

**PROGRESSIVE  
PROGETTO**

**PARZIALI  
PROGETTO**

**QUOTE  
PROGETTO**

PROFILO RAMPA 4

SEZIONE R4-2

PROGRESSIVA 20.00

495  
▼

200  
200



**PROGRESSIVE  
TERRENO**

20.00 18.00 16.00 14.00 12.00 10.00 8.00 6.00 4.00 2.00 0.00 2.00 4.00 6.00 8.00 10.00 12.00 14.00 16.00 18.00 20.00

**PARZIALI  
TERRENO**

2.00 2.00 2.00 2.00 2.00 2.00 2.00 2.00 2.00 2.00 2.00 2.00 2.00 2.00 2.00 2.00 2.00 2.00 2.00 2.00

**QUOTE  
TERRENO**

500.98 500.79 500.56 500.20 500.15 500.16 500.16 500.16 500.18 500.20 500.19 500.13 500.01 500.98 502.01 502.19 502.37 502.39 502.35 502.29 501.89

**PROGRESSIVE  
PROGETTO**

**PARZIALI  
PROGETTO**

**QUOTE  
PROGETTO**








PROFILO RAMPA 4

SEZIONE R4-5

PROGRESSIVA 37.35

S	STERRO	m <sup>2</sup>	23.50
A	BASE	m <sup>2</sup>	0.60
C	FONDAZIONE	m <sup>2</sup>	1.46
D	SCAVO FOSSO	m <sup>2</sup>	0.59
a	USURA	m	6.01
b	BINDER	m	6.01
c	VEGETALE	m	7.88
d	COMPATTAMENTO	m	8.66
f	SCOTICO IN TRINCEA	m	13.92

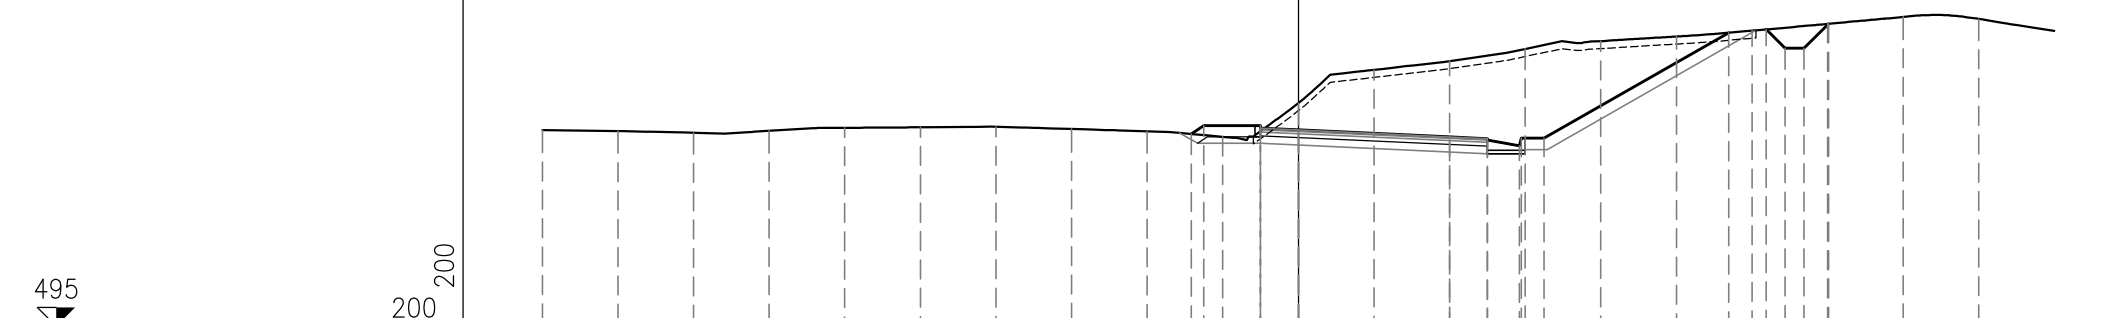

495

200  
200


<b>PROGRESSIVE TERRENO</b>	-20.00	-18.00	-16.00	-14.00	-12.00	-10.00	-8.00	-6.00	-4.00	-2.00	0.00	2.00	4.00	6.00	8.00	10.00	12.00	14.00	16.00	18.00					
<b>PARZIALI TERRENO</b>		2.00	2.00	2.00	2.00	2.00	2.00	2.00	2.00	2.00	2.00	2.00	2.00	2.00	2.00	2.00	2.00	2.00	2.00	2.00					
<b>QUOTE TERRENO</b>	500.20	500.17	500.12	500.18	500.25	500.27	500.28	500.22	500.16	500.02	500.91	501.79	502.02	502.34	502.55	502.67	502.83	503.01	503.19	503.13					
<b>PROGRESSIVE PROGETTO</b>										-2.83	-2.50	-1.00	-1.00	0.00	4.00	5.00	5.00	5.85	5.90	6.50	11.39	12.38	12.88	13.38	14.02
<b>PARZIALI PROGETTO</b>										0.33	1.50	1.00	4.00	1.00	0.85	0.05	0.60	4.89				0.50	0.50	0.64	
<b>QUOTE PROGETTO</b>										500.09	500.32	500.25	500.32	500.20	500.01	499.93	499.97	499.78	499.96	499.98	502.77	502.86	502.36	502.36	503.01

PROFILO RAMPA 4

SEZIONE R4-6

PROGRESSIVA 40.00

S	STERRO	m <sup>2</sup>	24.54
A	BASE	m <sup>2</sup>	0.60
C	FONDAZIONE	m <sup>2</sup>	1.20
D	SCAVO FOSSO	m <sup>2</sup>	0.60
a	USURA	m	6.01
b	BINDER	m	6.01
c	VEGETALE	m	5.99
d	COMPATTAMENTO	m	8.00
f	SCOTICO IN TRINCEA	m	14.80

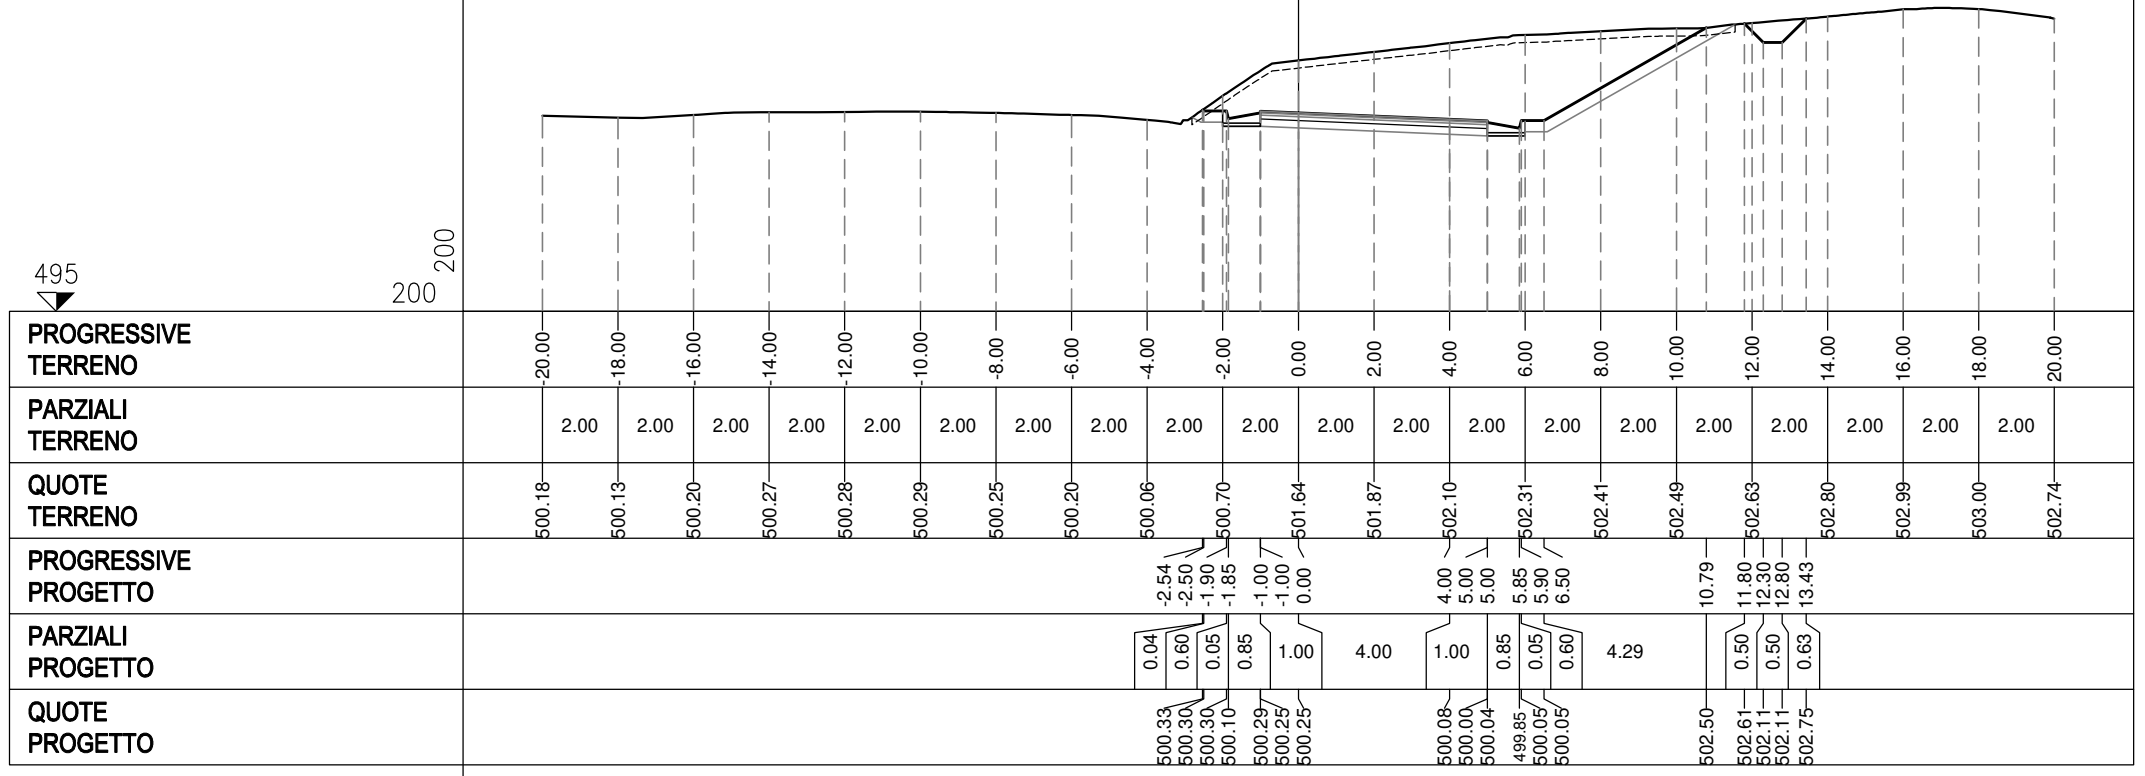


PROFILO RAMPA 4

SEZIONE R4-7

PROGRESSIVA 60.00

S	STERRO	m <sup>2</sup>	15.54
A	BASE	m <sup>2</sup>	0.60
C	FONDAZIONE	m <sup>2</sup>	1.20
D	SCAVO FOSSO	m <sup>2</sup>	0.55
a	USURA	m	6.00
b	BINDER	m	6.00
c	VEGETALE	m	5.04
d	COMPATTAMENTO	m	8.00
f	SCOTICO IN TRINCEA	m	13.71

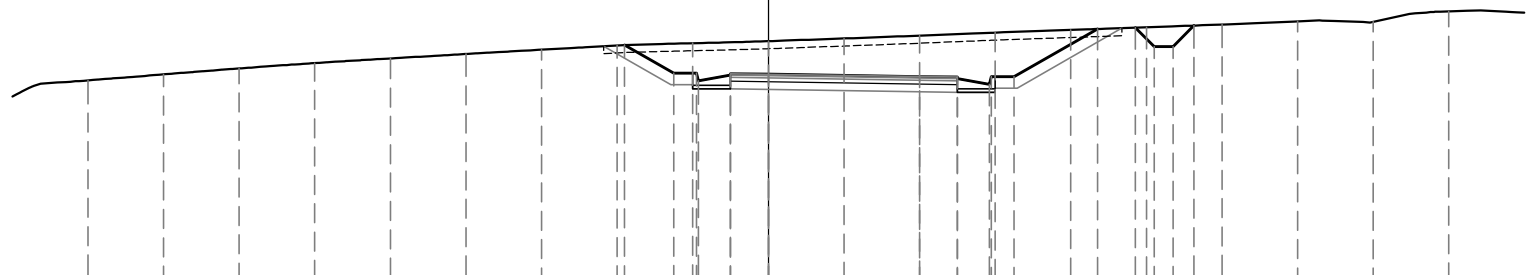

496

200  
200


<b>PROGRESSIVE TERRENO</b>	18.00	16.00	14.00	12.00	10.00	8.00	6.00	4.00	2.00	0.00	2.00	4.00	6.00	8.00	10.00	12.00	14.00	16.00	18.00		
<b>PARZIALI TERRENO</b>		2.00	2.00	2.00	2.00	2.00	2.00	2.00	2.00	2.00	2.00	2.00	2.00	2.00	2.00	2.00	2.00	2.00	2.00		
<b>QUOTE TERRENO</b>	501.24	501.40	501.56	501.70	501.82	501.94	502.05	502.16	502.22	502.28	502.35	502.42	502.50	502.57	502.64	502.72	502.80	502.79	503.07		
<b>PROGRESSIVE PROGETTO</b>								-3.81	-2.50	-1.90	-1.85	-1.00	-1.00	0.00							
<b>PARZIALI PROGETTO</b>								1.31	0.60	0.05	0.85	1.00	4.00	1.00	0.85	0.05	0.60	2.21	0.50	0.50	0.56
<b>QUOTE PROGETTO</b>	502.17	501.43	501.43	501.23	501.42	501.38	501.40	501.34	501.29	501.33	501.14	501.34	501.34	502.60	502.63	502.13	502.69				

PROFILO RAMPA 4

SEZIONE R4-8

PROGRESSIVA 70.98

S	STERRO	m <sup>2</sup>	9.21
A	BASE	m <sup>2</sup>	0.60
C	FONDAZIONE	m <sup>2</sup>	1.20
D	SCAVO FOSSO	m <sup>2</sup>	0.54
a	USURA	m	6.00
b	BINDER	m	6.00
c	VEGETALE	m	2.93
d	COMPATTAMENTO	m	8.00
f	SCOTICO IN TRINCEA	m	11.88

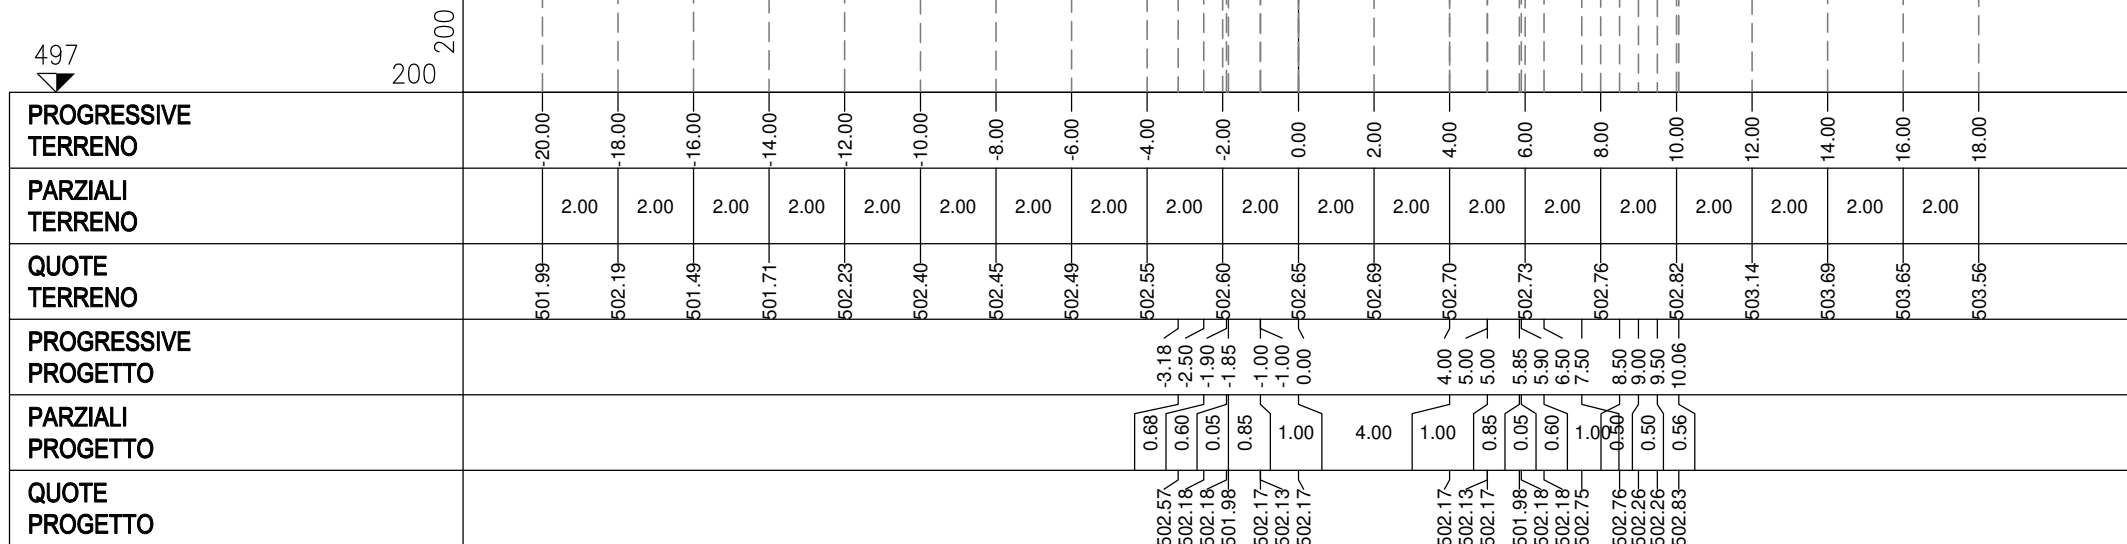


PROFILO RAMPA 4

SEZIONE R4-9

PROGRESSIVA 80.00

S	STERRO	m <sup>2</sup>	4.61
A	BASE	m <sup>2</sup>	0.60
C	FONDAZIONE	m <sup>2</sup>	1.46
D	SCAVO FOSSO	m <sup>2</sup>	1.34
a	USURA	m	6.00
b	BINDER	m	6.00
c	VEGETALE	m	2.76
d	COMPATTAMENTO	m	8.66
f	SCOTICO IN TRINCEA	m	10.68

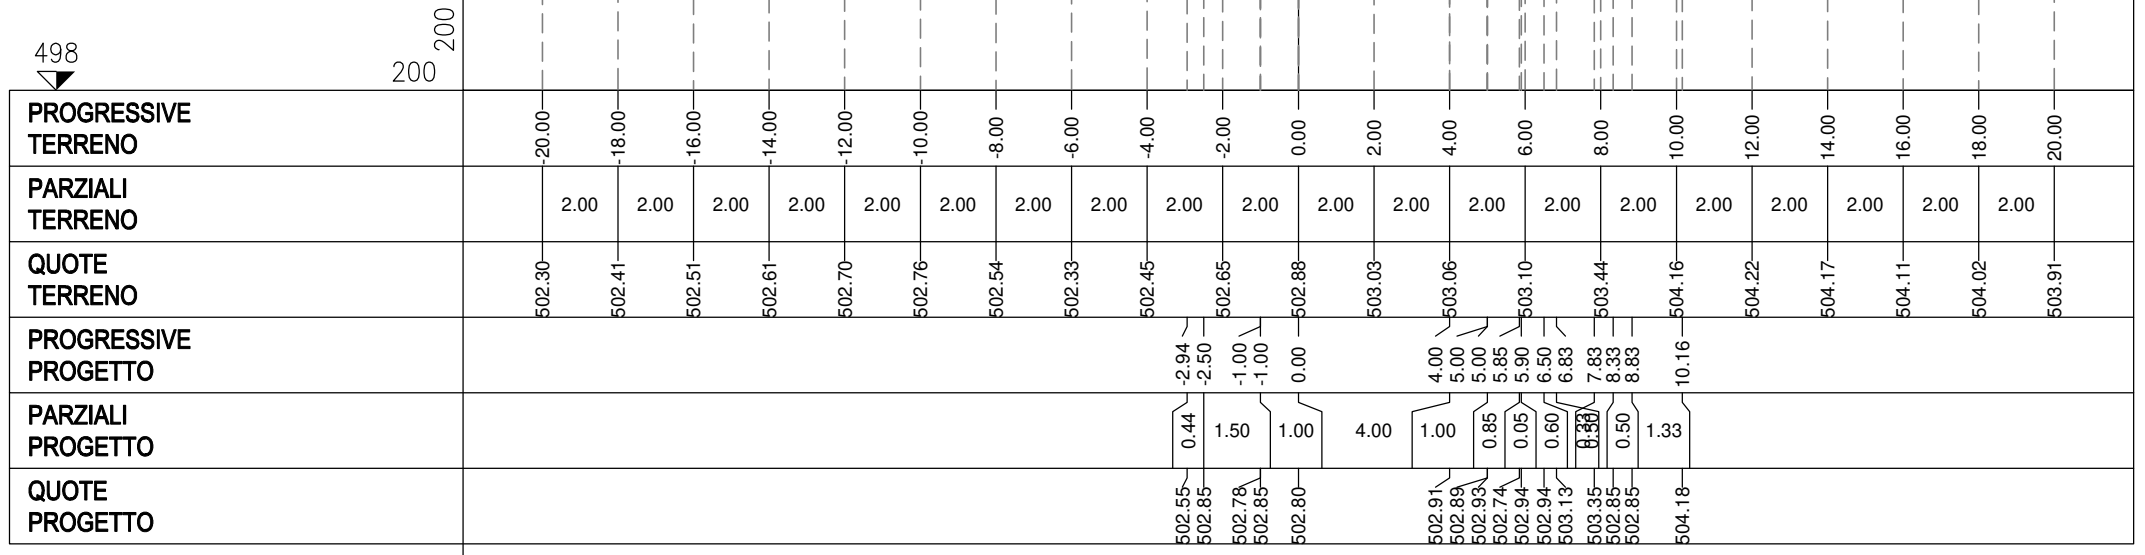


PROFILO RAMPA 4

SEZIONE R4-10

PROGRESSIVA 93.99

S	STERRO	m <sup>2</sup>	6.68
A	BASE	m <sup>2</sup>	0.60
C	FONDAZIONE	m <sup>2</sup>	1.46
D	SCAVO FOSSO	m <sup>2</sup>	0.55
a	USURA	m	6.01
b	BINDER	m	6.01
c	VEGETALE	m	4.13
d	COMPATTAMENTO	m	8.66
f	SCOTICO IN TRINCEA	m	8.96

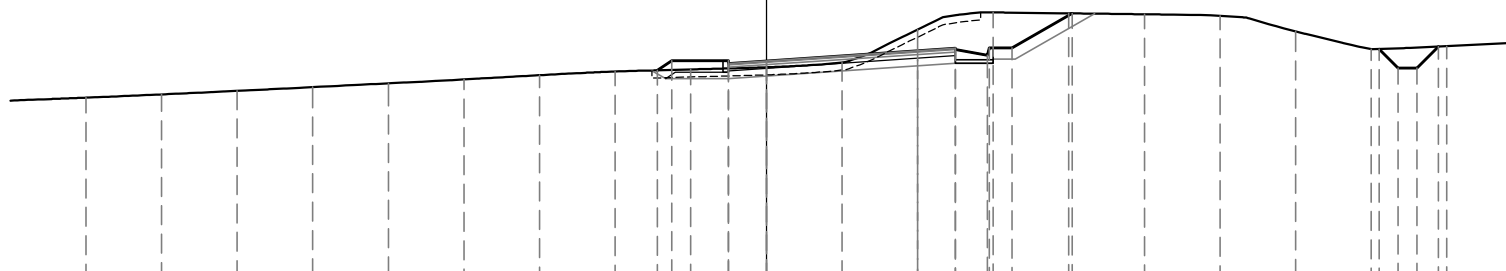

498

200  
200

<b>PROGRESSIVE TERRENO</b>	18.00	16.00	14.00	12.00	10.00	8.00	6.00	4.00	2.00	0.00	2.00	4.00	6.00	8.00	10.00	12.00	14.00	16.00	18.00				
<b>PARZIALI TERRENO</b>	2.00	2.00	2.00	2.00	2.00	2.00	2.00	2.00	2.00	2.00	2.00	2.00	2.00	2.00	2.00	2.00	2.00	2.00	2.00				
<b>QUOTE TERRENO</b>	502.81	502.89	502.99	503.09	503.19	503.29	503.40	503.50	503.56	503.61	503.74	504.61	505.06	505.04	505.02	504.97	504.56	504.09	504.17				
<b>PROGRESSIVE PROGETTO</b>								-2.88	-2.50	-1.00	-1.00	0.00	4.00	5.00	5.00	5.85	5.90	6.50	8.09				
<b>PARZIALI PROGETTO</b>								0.38	1.50	1.00	4.00	1.00	0.85	0.05	0.60	1.59		0.50	0.57				
<b>QUOTE PROGETTO</b>								503.53	503.78	503.71	503.78	503.78	504.05	504.08	504.12	503.93	504.13	504.13	505.04	504.10	503.60	503.60	504.16








PROFILO RAMPA 4

SEZIONE R4-13

PROGRESSIVA 120.00

S	STERRO	m <sup>2</sup>	12.01
A	BASE	m <sup>2</sup>	0.60
C	FONDAZIONE	m <sup>2</sup>	1.78
D	SCAVO FOSSO	m <sup>2</sup>	0.55
a	USURA	m	6.01
b	BINDER	m	6.01
c	VEGETALE	m	4.99
d	COMPATTAMENTO	m	13.09
f	SCOTICO IN TRINCEA	m	7.68

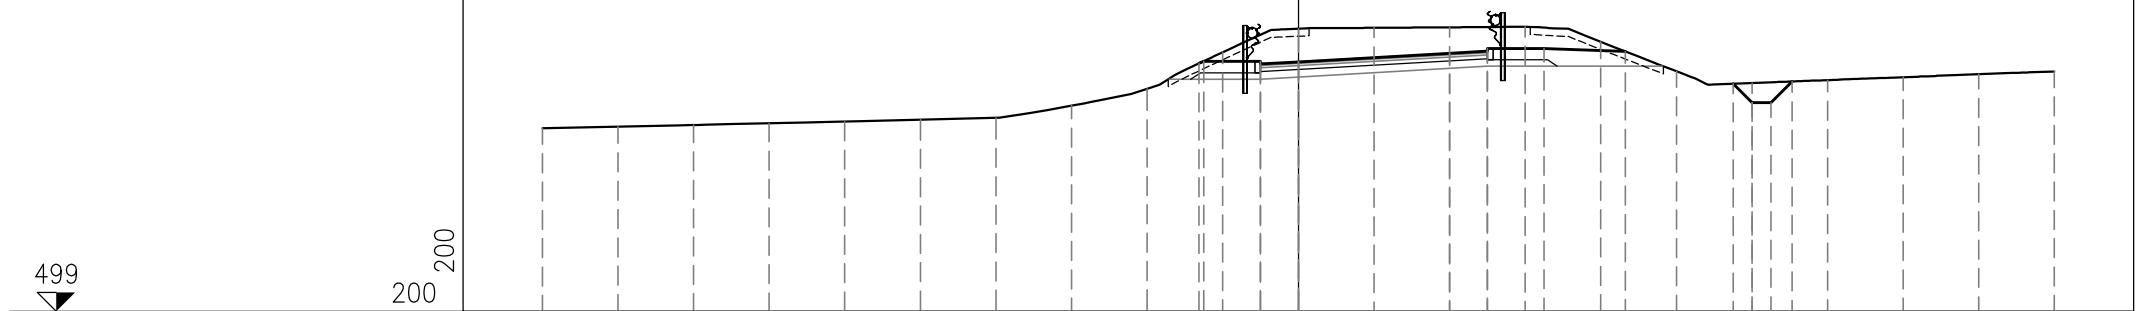

499

200  
200


<b>PROGRESSIVE TERRENO</b>	-20.00	-18.00	-16.00	-14.00	-12.00	-10.00	-8.00	-6.00	-4.00	-2.00	0.00	2.00	4.00	6.00	8.00	10.00	12.00	14.00	16.00	18.00	20.00	
<b>PARZIALI TERRENO</b>		2.00	2.00	2.00	2.00	2.00	2.00	2.00	2.00	2.00	2.00	2.00	2.00	2.00	2.00	2.00	2.00	2.00	2.00	2.00	2.00	2.00
<b>QUOTE TERRENO</b>	503.85	503.89	503.93	503.98	504.02	504.07	504.12	504.44	504.89	505.86	506.48	506.50	506.52	506.53	506.13	505.35	505.04	505.12	505.20	505.27	505.35	
<b>PROGRESSIVE PROGETTO</b>										-2.63	0.00		4.00	5.00	6.50	8.65	11.50					
<b>PARZIALI PROGETTO</b>									0.13	1.50	1.00	4.00	1.00	1.50	2.15		0.50	0.50	0.56			
<b>QUOTE PROGETTO</b>									505.56	505.62	505.55	505.62	505.60	505.83	505.96	505.89	505.96	505.88	505.02	504.52	504.52	505.08

PROFILO RAMPA 4

SEZIONE R4-14

PROGRESSIVA 140.00

S	STERRO	m <sup>2</sup>	8.20
A	BASE	m <sup>2</sup>	0.60
C	FONDAZIONE	m <sup>2</sup>	1.77
D	SCAVO FOSSO	m <sup>2</sup>	0.48
a	USURA	m	6.00
b	BINDER	m	6.00
c	VEGETALE	m	3.91
d	COMPATTAMENTO	m	10.92
f	SCOTICO IN TRINCEA	m	5.19

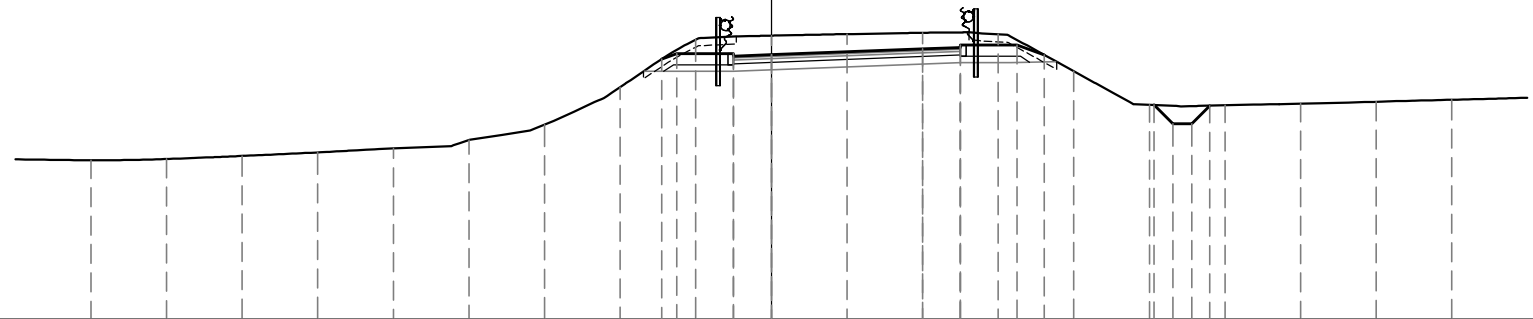


<b>PROGRESSIVE TERRENO</b>	18.00	16.00	14.00	12.00	10.00	8.00	6.00	4.00	2.00	0.00	2.00	4.00	6.00	8.00	10.00	12.00	14.00	16.00	18.00				
<b>PARZIALI TERRENO</b>		2.00	2.00	2.00	2.00	2.00	2.00	2.00	2.00	2.00	2.00	2.00	2.00	2.00	2.00	2.00	2.00	2.00	2.00				
<b>QUOTE TERRENO</b>	504.21	504.24	504.33	504.42	504.52	504.74	505.15	506.15	507.40	507.51	507.55	507.58	507.55	506.57	505.68	505.66	505.71	505.76	505.81				
<b>PROGRESSIVE PROGETTO</b>									-2.91	-2.50	-1.00	-1.00	0.00	4.00	5.00	5.00	6.50	7.22	10.12	10.62	11.12	11.60	
<b>PARZIALI PROGETTO</b>									0.41	1.50	1.00	4.00	1.00	1.50	0.72	0.50	0.50	0.48	0.50	0.50	0.48		
<b>QUOTE PROGETTO</b>									506.88	507.03	506.96	507.03	507.00	507.16	507.26	507.19	507.26	507.00	505.68	505.18	505.18	505.65	

PROFILO RAMPA 4

SEZIONE R4-15

PROGRESSIVA 154.33

S	STERRO	m <sup>2</sup>	6.05
A	BASE	m <sup>2</sup>	0.60
C	FONDAZIONE	m <sup>2</sup>	1.73
D	SCAVO FOSSO	m <sup>2</sup>	0.55
a	USURA	m	6.00
b	BINDER	m	6.00
c	VEGETALE	m	7.42
d	COMPATTAMENTO	m	9.32
f	SCOTICO IN TRINCEA	m	4.07

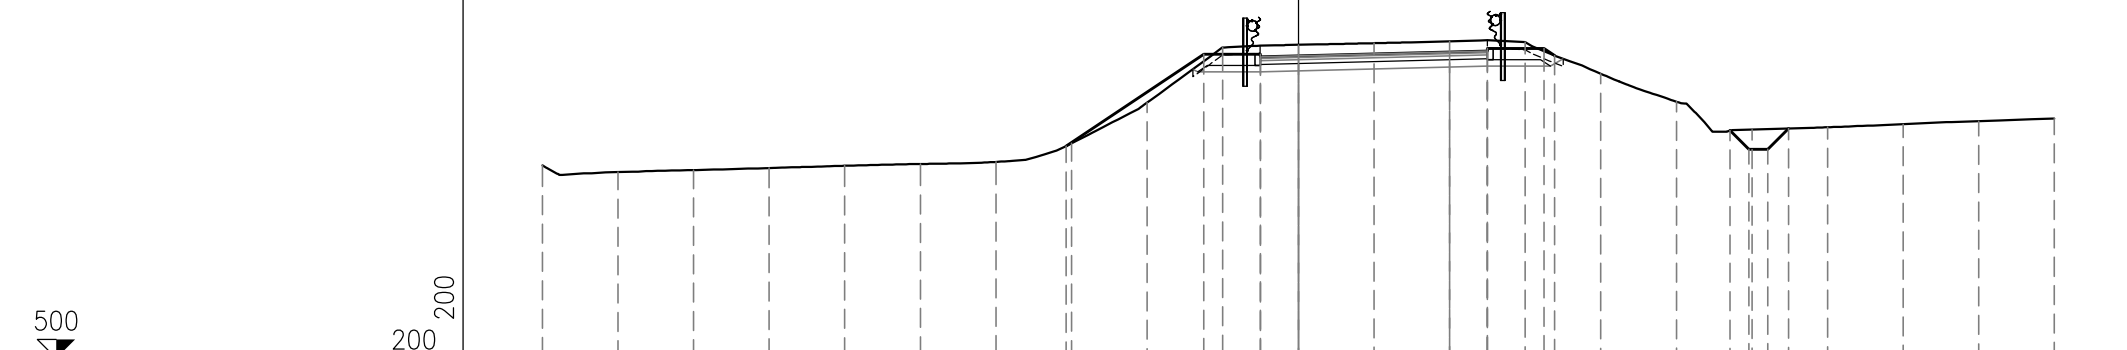


<b>PROGRESSIVE TERRENO</b>	-20.00	-18.00	-16.00	-14.00	-12.00	-10.00	-8.00	-6.00	-4.00	-2.00	0.00	2.00	4.00	6.00	8.00	10.00	12.00	14.00	16.00	18.00	20.00			
<b>PARZIALI TERRENO</b>		2.00	2.00	2.00	2.00	2.00	2.00	2.00	2.00	2.00	2.00	2.00	2.00	2.00	2.00	2.00	2.00	2.00	2.00	2.00	2.00	2.00		
<b>QUOTE TERRENO</b>	505.11	504.93	504.98	505.04	505.10	505.14	505.20	505.69	506.77	508.23	508.30	508.34	508.39	508.37	507.53	506.79	506.05	506.12	506.20	506.28	506.35			
<b>PROGRESSIVE PROGETTO</b>								-6.14		-2.50	0.00		4.00	5.00	6.50									
<b>PARZIALI PROGETTO</b>									3.64	1.50	1.00	4.00	1.00	1.50	0.28		0.50	0.50	0.55					
<b>QUOTE PROGETTO</b>								505.62		508.05	507.98	508.05	508.01		508.11	508.20	508.13	508.20	508.01		506.03	505.53	505.53	506.08

PROFILO RAMPA 4

SEZIONE R4-16

PROGRESSIVA 160.00

S	STERRO	m <sup>2</sup>	5.46
A	BASE	m <sup>2</sup>	0.60
C	FONDAZIONE	m <sup>2</sup>	1.67
D	SCAVO FOSSO	m <sup>2</sup>	0.53
a	USURA	m	6.00
b	BINDER	m	6.00
c	VEGETALE	m	6.42
d	COMPATTAMENTO	m	9.00
f	SCOTICO IN TRINCEA	m	3.94

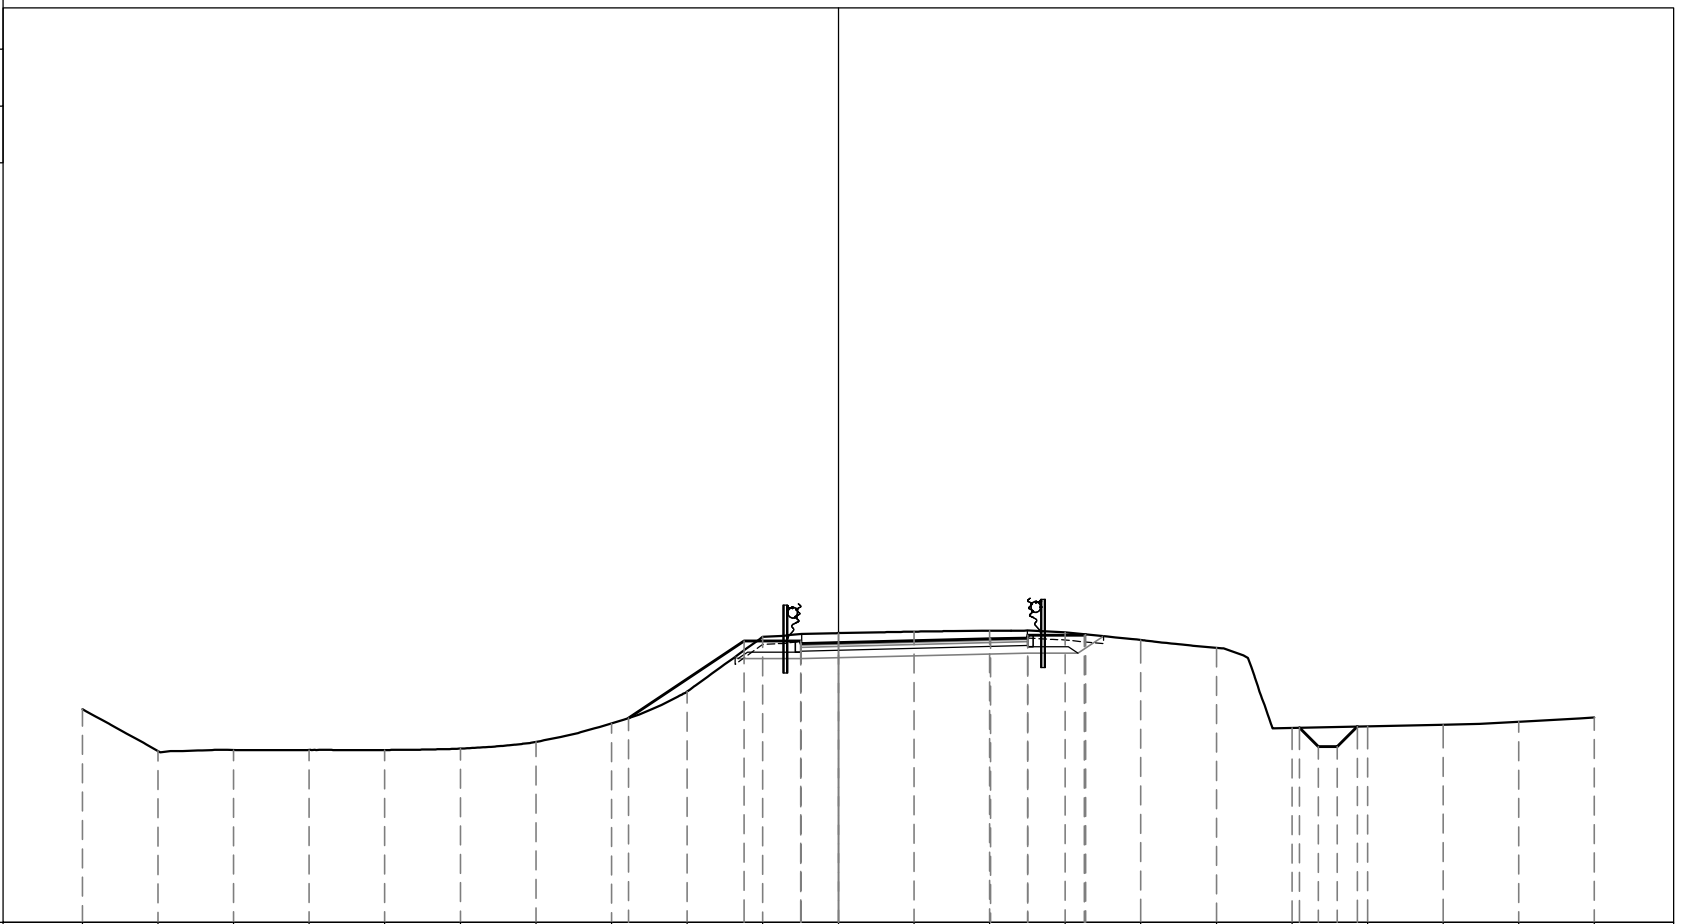


<b>PROGRESSIVE TERRENO</b>	-20.00	-18.00	-16.00	-14.00	-12.00	-10.00	-8.00	-6.00	-4.00	-2.00	0.00	2.00	4.00	6.00	8.00	10.00	12.00	14.00	16.00	18.00	20.00	
<b>PARZIALI TERRENO</b>		2.00	2.00	2.00	2.00	2.00	2.00	2.00	2.00	2.00	2.00	2.00	2.00	2.00	2.00	2.00	2.00	2.00	2.00	2.00	2.00	2.00
<b>QUOTE TERRENO</b>	506.64	505.54	505.56	505.56	505.56	505.60	505.78	506.26	507.11	508.55	508.65	508.69	508.72	508.67	508.47	508.27	506.15	506.19	506.23	506.31	506.42	
<b>PROGRESSIVE PROGETTO</b>								-5.55		-2.49	-0.99		4.03	5.01	6.51		12.20	12.70	13.20			
<b>PARZIALI PROGETTO</b>									3.06	1.50	0.99	4.03	0.98	1.50	0.03		0.50	0.50	0.53			
<b>QUOTE PROGETTO</b>								506.41		508.45	508.38		508.50	508.60	508.62		506.15	505.65	506.18			

PROFILO RAMPA 4

SEZIONE R4-17

PROGRESSIVA 180.00

S	STERRO	m <sup>2</sup>	4.04
R	RIPORTO	m <sup>2</sup>	0.01
A	BASE	m <sup>2</sup>	0.59
C	FONDAZIONE	m <sup>2</sup>	1.72
D	SCAVO FOSSO	m <sup>2</sup>	0.48
a	USURA	m	5.96
b	BINDER	m	5.96
c	VEGETALE	m	9.18
d	COMPATTAMENTO	m	9.21
f	SCOTICO IN TRINCEA	m	3.53
g	SCOTICO IN RILEVATO	m	0.71

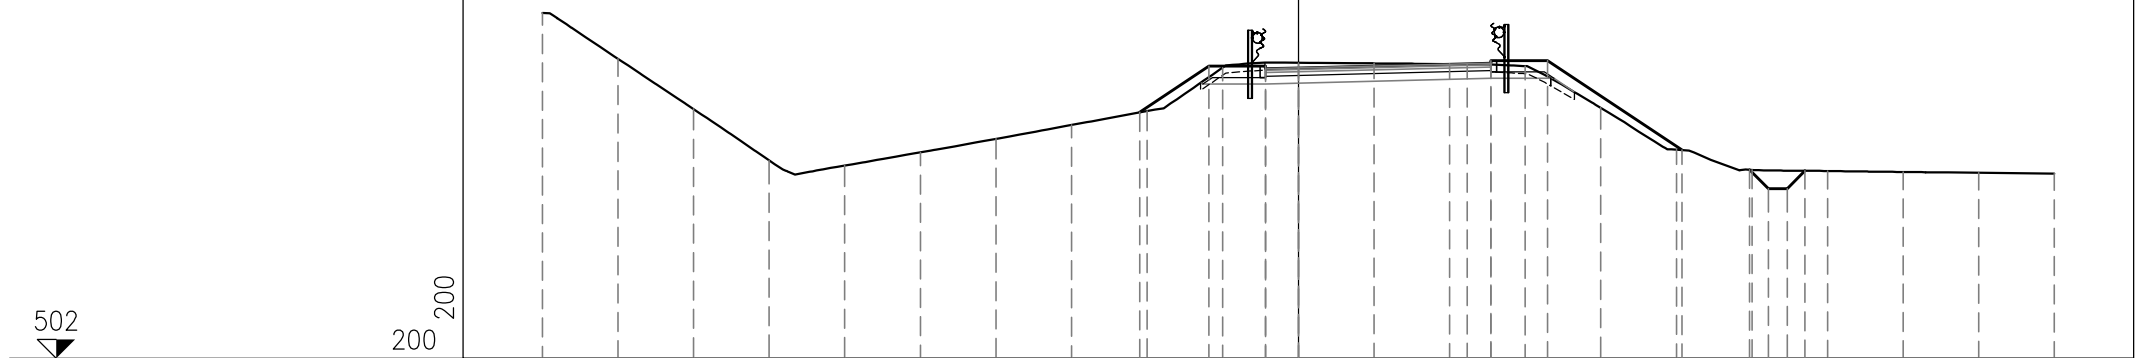


<b>PROGRESSIVE TERRENO</b>	-20.00	-18.00	-16.00	-14.00	-12.00	-10.00	-8.00	-6.00	-4.00	-2.00	0.00	2.00	4.00	6.00	8.00	10.00	12.00	14.00	16.00	18.00	20.00	
<b>PARZIALI TERRENO</b>	2.00	2.00	2.00	2.00	2.00	2.00	2.00	2.00	2.00	2.00	2.00	2.00	2.00	2.00	2.00	2.00	2.00	2.00	2.00	2.00	2.00	2.00
<b>QUOTE TERRENO</b>	511.14	509.93	508.60	507.24	507.10	507.45	507.81	508.17	508.55	509.70	509.82	509.81	509.79	509.73	508.63	507.52	506.99	506.96	506.93	506.91	506.89	
<b>PROGRESSIVE PROGETTO</b>									-4.20	-2.37	-0.87			4.47		10.15	11.93	12.43				
<b>PARZIALI PROGETTO</b>									1.83	1.50	0.87	4.47	0.62	1.50	3.56		0.50	0.50	0.47			
<b>QUOTE PROGETTO</b>									508.51	509.73	509.66			509.80	509.88	507.51	506.99	506.49	506.96			

PROFILO RAMPA 4

SEZIONE R4-18

PROGRESSIVA 181.90

S	STERRO	m <sup>2</sup>	4.06
R	RIPORTO	m <sup>2</sup>	0.19
A	BASE	m <sup>2</sup>	0.59
C	FONDAZIONE	m <sup>2</sup>	1.71
D	SCAVO FOSSO	m <sup>2</sup>	0.52
a	USURA	m	5.95
b	BINDER	m	5.95
c	VEGETALE	m	9.35
d	COMPATTAMENTO	m	9.11
f	SCOTICO IN TRINCEA	m	3.41
g	SCOTICO IN RILEVATO	m	3.62

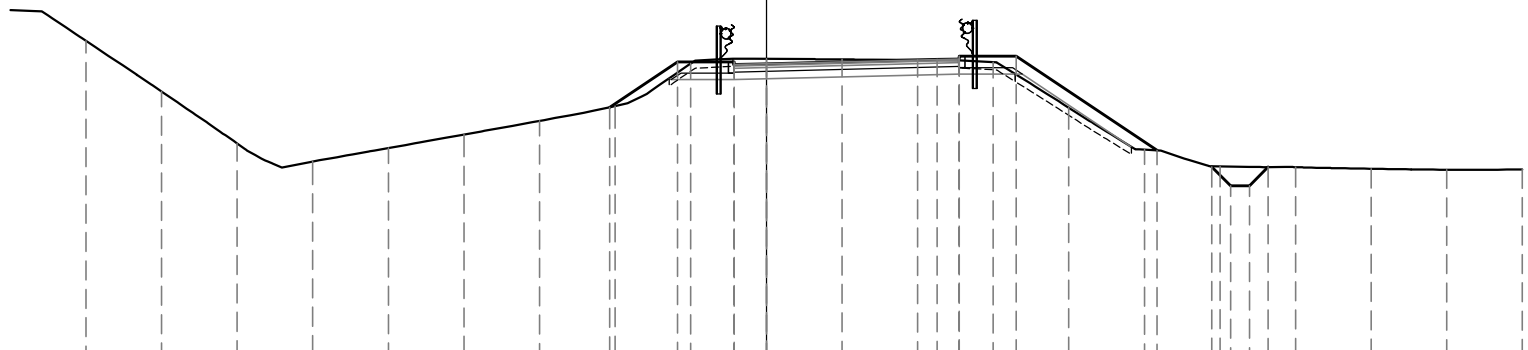

502

200


<b>PROGRESSIVE TERRENO</b>	18.00	16.00	14.00	12.00	10.00	8.00	6.00	4.00	2.00	0.00	2.00	4.00	6.00	8.00	10.00	12.00	14.00	16.00	18.00	20.00	
<b>PARZIALI TERRENO</b>	2.00	2.00	2.00	2.00	2.00	2.00	2.00	2.00	2.00	2.00	2.00	2.00	2.00	2.00	2.00	2.00	2.00	2.00	2.00	2.00	
<b>QUOTE TERRENO</b>	510.41	509.06	507.69	507.21	507.57	507.92	508.28	508.68	509.80	509.93	509.91	509.89	509.84	508.63	507.52	507.08	507.06	507.02	506.99	507.00	
<b>PROGRESSIVE PROGETTO</b>								-4.15	-2.35	-0.85	-0.85	0.00	4.52	5.10	5.10	6.60	10.34	11.78	12.28	12.78	13.27
<b>PARZIALI PROGETTO</b>								1.80	1.50	0.85	4.52	0.58	1.50	3.74		0.50	0.50	0.49			
<b>QUOTE PROGETTO</b>								508.65	509.84	509.77	509.84	509.80	509.91	509.99	509.92	509.99	507.51	507.07	506.57	506.57	507.06

PROFILO RAMPA 4

SEZIONE R4-19

PROGRESSIVA 196.46

S	STERRO	m <sup>2</sup>	3.46
R	RIPORTO	m <sup>2</sup>	0.02
A	BASE	m <sup>2</sup>	0.59
C	FONDAZIONE	m <sup>2</sup>	1.71
D	SCAVO FOSSO	m <sup>2</sup>	0.39
a	USURA	m	5.93
b	BINDER	m	5.93
c	VEGETALE	m	9.79
d	COMPATTAMENTO	m	9.13
f	SCOTICO IN TRINCEA	m	3.38
g	SCOTICO IN RILEVATO	m	0.85

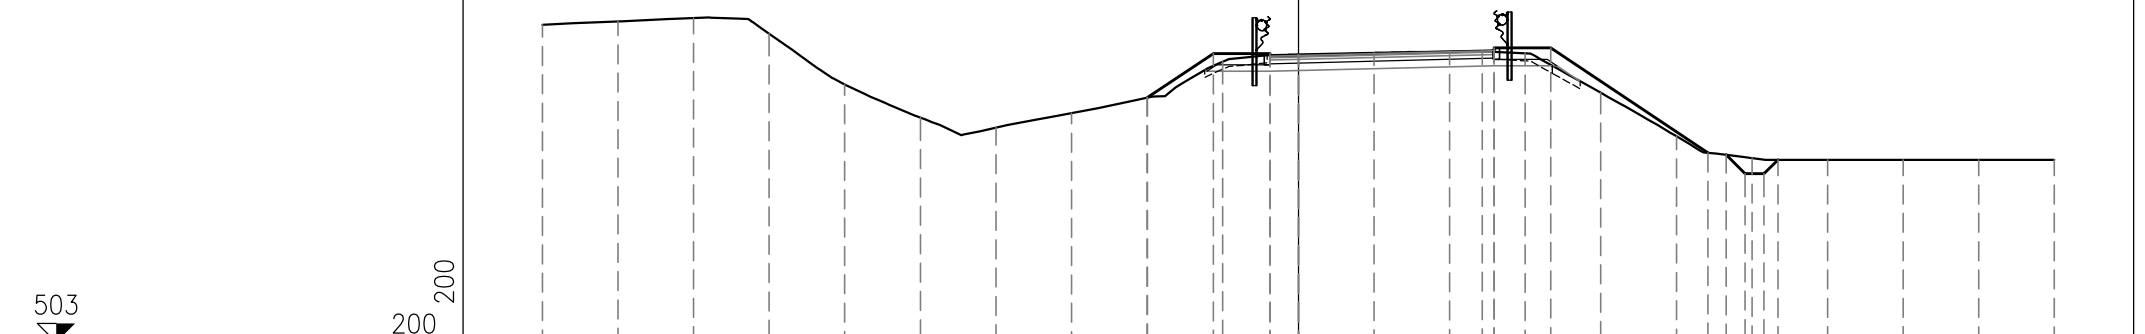

503

200  
200

<b>PROGRESSIVE TERRENO</b>	-20.00	-18.00	-16.00	-14.00	-12.00	-10.00	-8.00	-6.00	-4.00	-2.00	0.00	2.00	4.00	6.00	8.00	10.00	12.00	14.00	16.00	18.00	20.00	
<b>PARZIALI TERRENO</b>		2.00	2.00	2.00	2.00	2.00	2.00	2.00	2.00	2.00	2.00	2.00	2.00	2.00	2.00	2.00	2.00	2.00	2.00	2.00	2.00	2.00
<b>QUOTE TERRENO</b>	511.41	511.49	511.58	511.17	509.83	508.95	508.68	509.07	509.48	510.43	510.62	510.66	510.69	510.65	509.60	508.45	507.88	507.83	507.83	507.83	507.83	507.83
<b>PROGRESSIVE PROGETTO</b>									-4.00	-2.25	-0.75			4.87			10.83					
<b>PARZIALI PROGETTO</b>									1.75	1.50	0.75	4.87	0.31	1.50	4.15		0.50	0.50	0.36			
<b>QUOTE PROGETTO</b>									509.48	510.64	510.57		510.71	510.79	510.79		508.02	507.96	507.46	507.83		

PROFILO RAMPA 4


SEZIONE R4-20

PROGRESSIVA 206.00

S	STERRO	m <sup>2</sup>	3.19
R	RIPORTO	m <sup>2</sup>	0.01
A	BASE	m <sup>2</sup>	0.59
C	FONDAZIONE	m <sup>2</sup>	1.72
D	SCAVO FOSSO	m <sup>2</sup>	0.47
a	USURA	m	5.92
b	BINDER	m	5.92
c	VEGETALE	m	9.69
d	COMPATTAMENTO	m	9.13
f	SCOTICO IN TRINCEA	m	3.40
g	SCOTICO IN RILEVATO	m	0.74

504

200  
200

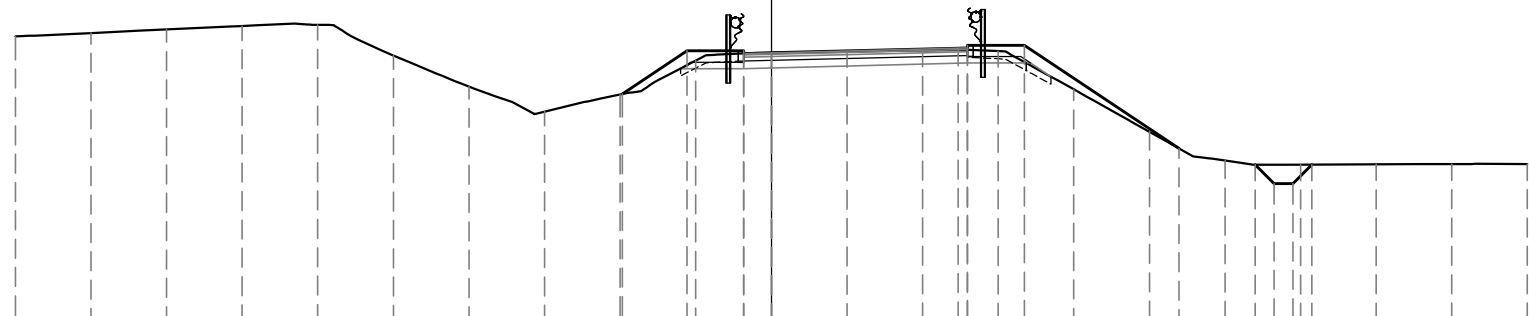

<b>PROGRESSIVE TERRENO</b>	-20.00	-18.00	-16.00	-14.00	-12.00	-10.00	-8.00	-6.00	-4.00	-2.00	0.00	2.00	4.00	6.00	8.00	10.00	12.00	14.00	16.00	18.00	20.00	
<b>PARZIALI TERRENO</b>		2.00	2.00	2.00	2.00	2.00	2.00	2.00	2.00	2.00	2.00	2.00	2.00	2.00	2.00	2.00	2.00	2.00	2.00	2.00	2.00	2.00
<b>QUOTE TERRENO</b>	511.49	511.58	511.67	511.76	511.79	510.98	510.16	509.50	509.95	510.85	511.05	511.08	511.12	511.10	510.09	508.96	508.20	508.10	508.10	508.11	508.11	
<b>PROGRESSIVE PROGETTO</b>									-3.94	-2.23	-0.73			4.94	6.69		10.79	12.80	13.30	13.80	14.30	
<b>PARZIALI PROGETTO</b>									1.71	1.50	0.73	4.94	0.25	1.50	4.10			0.50	0.50	0.50	0.50	
<b>QUOTE PROGETTO</b>								509.96	511.10	511.03	511.10	511.05		511.18	511.25	511.18	511.25	508.52	508.10	507.60	507.60	508.10










**ROTATORIA**

PROFILO ROTATORIA

SEZIONE R-1

PROGRESSIVA 0.00

S	STERRO	m <sup>2</sup>	81.99
R	RIPORTO	m <sup>2</sup>	3.19
A	BASE	m <sup>2</sup>	1.00
C	FONDAZIONE	m <sup>2</sup>	2.00
a	USURA	m	10.00
b	BINDER	m	10.00
c	VEGETALE	m	26.60
d	COMPATTAMENTO	m	21.50
f	SCOTICO IN TRINCEA	m	25.12
g	SCOTICO IN RILEVATO	m	5.33

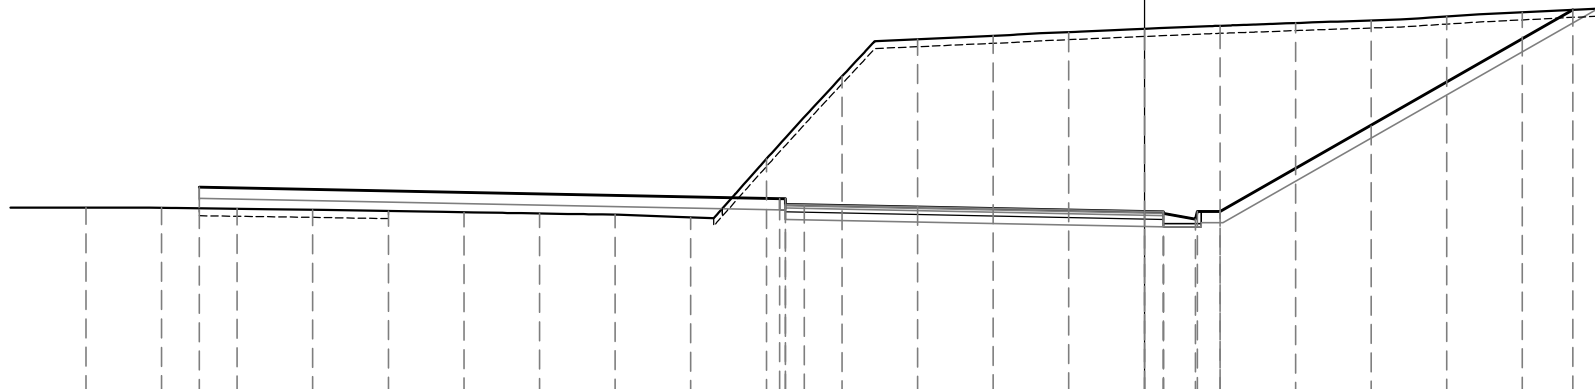

495

200  
200


<b>PROGRESSIVE TERRENO</b>	28.00	26.00	24.00	22.00	20.00	18.00	16.00	14.00	12.00	10.00	8.00	6.00	4.00	2.00	0.00	2.00	4.00	6.00	8.00	10.00	12.00
<b>PARZIALI TERRENO</b>	2.00	2.00	2.00	2.00	2.00	2.00	2.00	2.00	2.00	2.00	2.00	2.00	2.00	2.00	2.00	2.00	2.00	2.00	2.00	2.00	2.00
<b>QUOTE TERRENO</b>	499.89	499.89	499.86	499.83	499.80	499.77	499.73	499.70	499.63	501.18	503.36	504.35	504.44	504.53	504.62	504.70	504.77	504.84	504.95	505.06	505.16
<b>PROGRESSIVE PROGETTO</b>		25.00								-9.65	-9.50	-9.50	-9.00		0.00	0.50	0.50				
<b>PARZIALI PROGETTO</b>						15.35				0.15	0.50		9.00		0.50	0.85	0.05	0.60		9.34	
<b>QUOTE PROGETTO</b>		500.43								500.13	499.98	500.13	499.97		499.79	499.74	499.78	499.59	499.79	499.79	505.12

PROFILO ROTATORIA

SEZIONE R-2

PROGRESSIVA 20.00

S	STERRO	m <sup>2</sup>	19.87
R	RIPORTO	m <sup>2</sup>	3.25
A	BASE	m <sup>2</sup>	1.00
C	FONDAZIONE	m <sup>2</sup>	2.00
a	USURA	m	10.00
b	BINDER	m	10.00
c	VEGETALE	m	23.79
d	COMPATTAMENTO	m	21.50
f	SCOTICO IN TRINCEA	m	12.30
g	SCOTICO IN RILEVATO	m	5.00

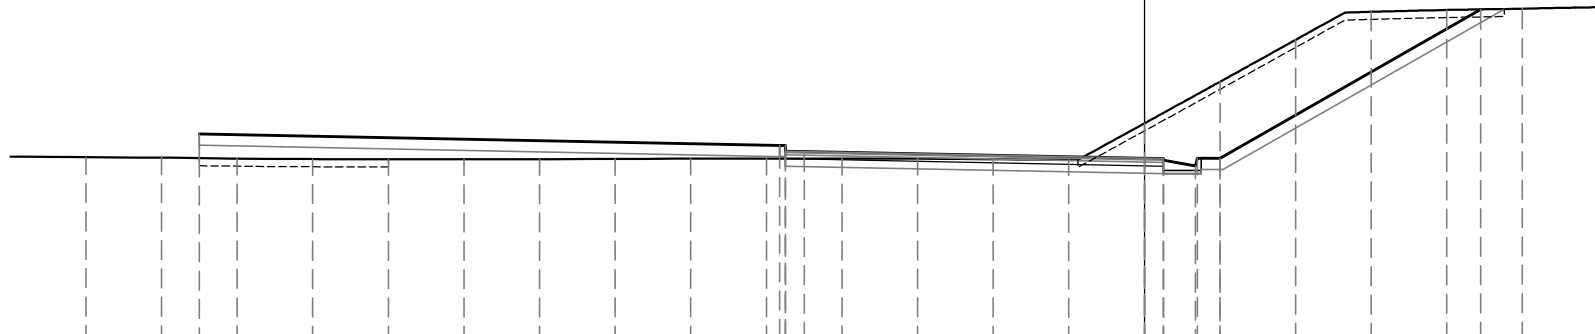

495

200  
200

<b>PROGRESSIVE TERRENO</b>	28.00	26.00	24.00	22.00	20.00	18.00	16.00	14.00	12.00	10.00	8.00	6.00	4.00	2.00	0.00	2.00	4.00	6.00	8.00	10.00	12.00	
<b>PARZIALI TERRENO</b>		2.00	2.00	2.00	2.00	2.00	2.00	2.00	2.00	2.00	2.00	2.00	2.00	2.00	2.00	2.00	2.00	2.00	2.00	2.00	2.00	
<b>QUOTE TERRENO</b>	499.90	499.89	499.86	499.85	499.84	499.84	499.84	499.85	499.86	499.87	499.87	499.86	499.85	499.83	500.80	501.90	503.00	503.75	503.80	503.83	503.87	
<b>PROGRESSIVE PROGETTO</b>		25.00								-9.65	-9.50	-9.50	-9.00		0.00	0.50	0.50	1.35	1.40	2.00		
<b>PARZIALI PROGETTO</b>						15.35				0.15	0.50		9.00		0.50	0.85	0.05	0.60		6.89	8.89	
<b>QUOTE PROGETTO</b>		500.52								500.21	500.06	500.21	500.05		499.87	499.82	499.86	499.67	499.87	499.87		503.81

PROFILO ROTATORIA

SEZIONE R-3

PROGRESSIVA 25.63

S	STERRO	m <sup>2</sup>	4.73
R	RIPORTO	m <sup>2</sup>	3.63
A	BASE	m <sup>2</sup>	1.00
C	FONDAZIONE	m <sup>2</sup>	2.00
D	SCAVO FOSSO	m <sup>2</sup>	0.52
a	USURA	m	10.00
b	BINDER	m	10.00
c	VEGETALE	m	16.13
d	COMPATTAMENTO	m	21.50
g	SCOTICO IN RILEVATO	m	5.00



<b>PROGRESSIVE TERRENO</b>	30.00	28.00	26.00	24.00	22.00	20.00	18.00	16.00	14.00	12.00	10.00	8.00	6.00	4.00	2.00	0.00	2.00	4.00	6.00	8.00	10.00	12.00				
<b>PARZIALI TERRENO</b>	2.00	2.00	2.00	2.00	2.00	2.00	2.00	2.00	2.00	2.00	2.00	2.00	2.00	2.00	2.00	2.00	2.00	2.00	2.00	2.00	2.00	2.00				
<b>QUOTE TERRENO</b>	499.90	499.89	499.89	499.87	499.86	499.86	499.86	499.87	499.88	499.91	499.95	499.96	499.98	500.00	500.01	500.04	500.06	500.09	500.12	500.16	500.19	500.22				
<b>PROGRESSIVE PROGETTO</b>			-25.00								-9.65	-9.50	-9.50	-9.00		0.00	0.50	0.50	1.35	1.40	2.00	2.24	2.74	3.24	3.74	4.28
<b>PARZIALI PROGETTO</b>								15.35			0.15	0.50		9.00	0.50	0.85	0.05	0.60	0.24	0.50	0.50	0.50	0.50	0.50	0.54	
<b>QUOTE PROGETTO</b>			500.57								500.26	500.11	500.26	500.10		499.92	499.87	499.91	499.72	499.92	499.92	500.06	500.06	499.56	499.56	500.10

PROFILO ROTATORIA

SEZIONE R-4

PROGRESSIVA 40.32

S	STERRO	m <sup>2</sup>	1.71
R	RIPORTO	m <sup>2</sup>	6.40
A	BASE	m <sup>2</sup>	1.00
C	FONDAZIONE	m <sup>2</sup>	2.00
a	USURA	m	10.00
b	BINDER	m	10.00
c	VEGETALE	m	15.35
d	COMPATTAMENTO	m	20.49
g	SCOTICO IN RILEVATO	m	5.01

495  
  
 200 200

<b>PROGRESSIVE TERRENO</b>	-30.00	-28.00	-26.00	-24.00	-22.00	-20.00	-18.00	-16.00	-14.00	-12.00	-10.00	-8.00	-6.00	-4.00	-2.00	0.00	2.00	4.00	6.00	8.00	10.00	12.00
<b>PARZIALI TERRENO</b>	2.00	2.00	2.00	2.00	2.00	2.00	2.00	2.00	2.00	2.00	2.00	2.00	2.00	2.00	2.00	2.00	2.00	2.00	2.00	2.00	2.00	2.00
<b>QUOTE TERRENO</b>	499.86	499.87	499.88	499.87	499.87	499.87	499.88	499.89	499.91	499.92	499.93	499.94	499.96	499.97	499.99	500.00	500.02	500.04	500.06	500.08	500.10	500.11
<b>PROGRESSIVE PROGETTO</b>			-25.00								-9.65	-9.50	-9.50	-9.00		0.00	0.50					
<b>PARZIALI PROGETTO</b>							15.35				0.15	0.50		9.00		0.50						
<b>QUOTE PROGETTO</b>			500.76								500.45	500.30	500.45	500.29		500.11	500.10					




PROFILO ROTATORIA

SEZIONE R-5

PROGRESSIVA 56.10

R	RIPORTO	m <sup>2</sup>	12.40
A	BASE	m <sup>2</sup>	1.00
C	FONDAZIONE	m <sup>2</sup>	2.26
D	SCAVO FOSSO	m <sup>2</sup>	0.51
a	USURA	m	10.00
b	BINDER	m	10.00
c	VEGETALE	m	17.72
d	COMPATTAMENTO	m	4.68
g	SCOTICO IN RILEVATO	m	22.62

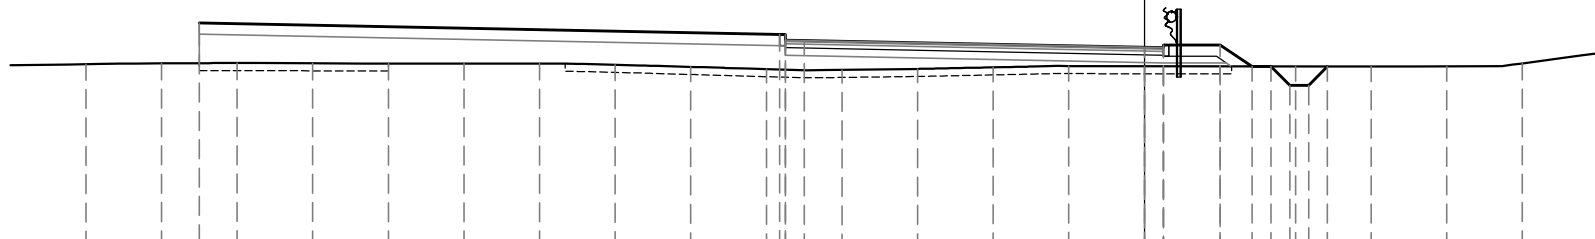

495

200  
200

<b>PROGRESSIVE TERRENO</b>	28.00	26.00	24.00	22.00	20.00	18.00	16.00	14.00	12.00	10.00	8.00	6.00	4.00	2.00	0.00	2.00	4.00	6.00	8.00	10.00	12.00		
<b>PARZIALI TERRENO</b>	2.00	2.00	2.00	2.00	2.00	2.00	2.00	2.00	2.00	2.00	2.00	2.00	2.00	2.00	2.00	2.00	2.00	2.00	2.00	2.00	2.00		
<b>QUOTE TERRENO</b>	499.85	499.87	499.88	499.87	499.87	499.87	499.86	499.83	499.78	499.72	499.70	499.72	499.76	499.80	499.79	499.79	499.79	499.79	499.79	499.87	500.14		
<b>PROGRESSIVE PROGETTO</b>		25.00								-9.65	-9.50	-9.50	-9.00		0.00	0.50	0.50	2.00	2.85	3.35	3.85	4.35	4.84
<b>PARZIALI PROGETTO</b>								15.35		0.15	0.50		9.00		0.50	1.50	0.85	0.50	0.50	0.50	0.50	0.49	
<b>QUOTE PROGETTO</b>		500.94								500.63	500.48	500.63	500.47		500.29	500.35	500.28	500.35	499.79	499.79	499.29	499.29	499.79




PROFILO ROTATORIA

SEZIONE R-7

PROGRESSIVA 71.56

R	RIPORTO	m <sup>2</sup>	14.44
A	BASE	m <sup>2</sup>	1.00
C	FONDAZIONE	m <sup>2</sup>	2.26
D	SCAVO FOSSO	m <sup>2</sup>	0.50
a	USURA	m	10.00
b	BINDER	m	10.00
c	VEGETALE	m	17.80
d	COMPATTAMENTO	m	4.08
g	SCOTICO IN RILEVATO	m	23.31

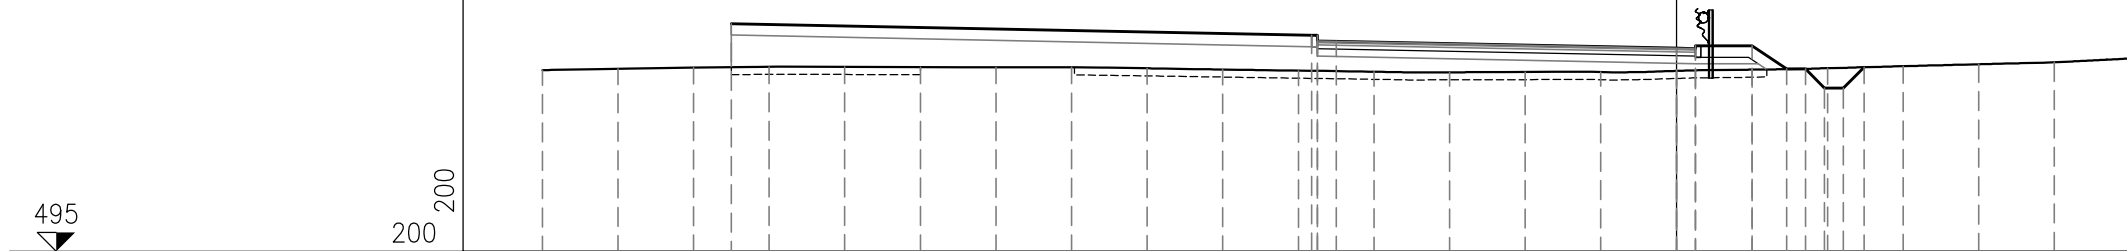


<b>PROGRESSIVE TERRENO</b>	30.00	28.00	26.00	24.00	22.00	20.00	18.00	16.00	14.00	12.00	10.00	8.00	6.00	4.00	2.00	0.00	2.00	4.00	6.00	8.00	10.00	12.00		
<b>PARZIALI TERRENO</b>	2.00	2.00	2.00	2.00	2.00	2.00	2.00	2.00	2.00	2.00	2.00	2.00	2.00	2.00	2.00	2.00	2.00	2.00	2.00	2.00	2.00	2.00		
<b>QUOTE TERRENO</b>	499.80	499.83	499.86	499.88	499.88	499.88	499.87	499.87	499.84	499.81	499.78	499.75	499.74	499.75	499.74	499.78	499.81	499.85	499.90	499.95	500.01	500.10		
<b>PROGRESSIVE PROGETTO</b>			25.00								9.65	9.50	9.50	9.00		0.00	0.50	0.50	2.00	2.92	3.42	3.92	4.42	4.96
<b>PARZIALI PROGETTO</b>							15.35				0.15	0.50		9.00		0.50	1.50	0.92	0.50	0.50	0.50	0.50	0.50	0.54
<b>QUOTE PROGETTO</b>			501.02								500.72	500.57	500.72	500.56		500.38	500.44	500.37	500.44	499.83	499.83	499.33	499.33	499.87

PROFILO ROTATORIA

SEZIONE R-8

PROGRESSIVA 80.00

S	STERRO	m <sup>2</sup>	0.16
R	RIPORTO	m <sup>2</sup>	11.72
A	BASE	m <sup>2</sup>	1.00
C	FONDAZIONE	m <sup>2</sup>	2.00
a	USURA	m	10.00
b	BINDER	m	10.00
c	VEGETALE	m	15.35
d	COMPATTAMENTO	m	8.74
f	SCOTICO IN TRINCEA	m	1.25
g	SCOTICO IN RILEVATO	m	16.76

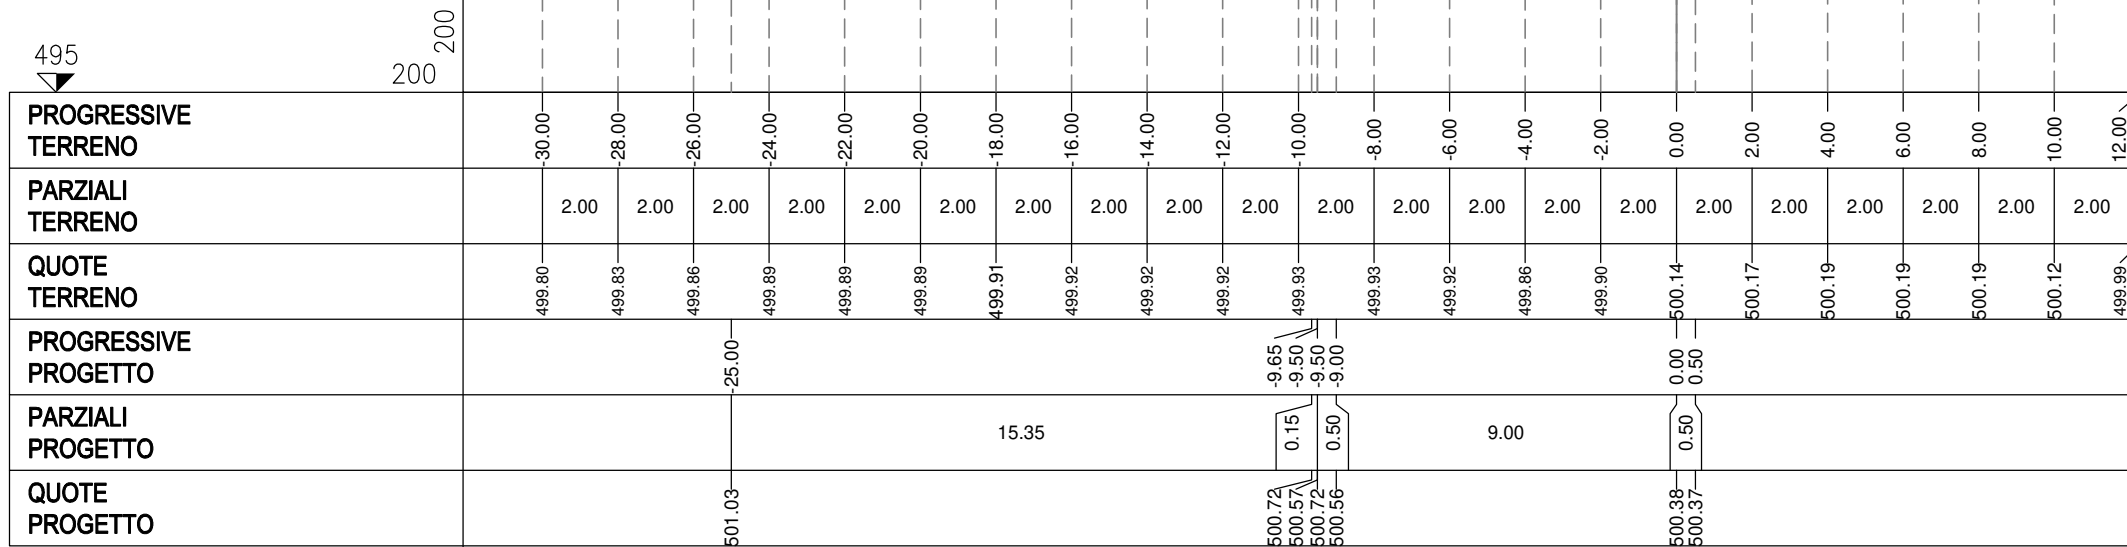

PROFILO ROTATORIA

SEZIONE R-9

PROGRESSIVA 87.27

S	STERRO	m <sup>2</sup>	0.51
R	RIPORTO	m <sup>2</sup>	9.55
A	BASE	m <sup>2</sup>	1.00
C	FONDAZIONE	m <sup>2</sup>	2.00
a	USURA	m	10.00
b	BINDER	m	10.00
c	VEGETALE	m	15.35
d	COMPATTAMENTO	m	20.50
g	SCOTICO IN RILEVATO	m	5.00

495  
  
 200 200

<b>PROGRESSIVE TERRENO</b>	-30.00	-28.00	-26.00	-24.00	-22.00	-20.00	-18.00	-16.00	-14.00	-12.00	-10.00	-8.00	-6.00	-4.00	-2.00	0.00	2.00	4.00	6.00	8.00	10.00	12.00
<b>PARZIALI TERRENO</b>	2.00	2.00	2.00	2.00	2.00	2.00	2.00	2.00	2.00	2.00	2.00	2.00	2.00	2.00	2.00	2.00	2.00	2.00	2.00	2.00	2.00	2.00
<b>QUOTE TERRENO</b>	499.81	499.84	499.86	499.89	499.90	499.91	499.93	499.96	499.99	500.02	500.05	500.09	500.10	500.10	500.10	500.10	500.10	500.10	500.10	500.08	500.07	500.05
<b>PROGRESSIVE PROGETTO</b>			-25.00								-9.65	-9.50	-9.50	-9.00		0.00	0.50					
<b>PARZIALI PROGETTO</b>							15.35				0.15	0.50		9.00		0.50						
<b>QUOTE PROGETTO</b>			501.01								500.71	500.56	500.71	500.55		500.37	500.36					

PROFILO ROTATORIA

SEZIONE R-10

PROGRESSIVA 100.77

R	RIPORTO	m <sup>2</sup>	9.79
A	BASE	m <sup>2</sup>	1.00
C	FONDAZIONE	m <sup>2</sup>	2.27
a	USURA	m	10.00
b	BINDER	m	10.00
c	VEGETALE	m	17.71
d	COMPATTAMENTO	m	10.63
g	SCOTICO IN RILEVATO	m	16.67

495  
  
 200 200

<b>PROGRESSIVE TERRENO</b>	-30.00	-28.00	-26.00	-24.00	-22.00	-20.00	-18.00	-16.00	-14.00	-12.00	-10.00	-8.00	-6.00	-4.00	-2.00	0.00	2.00	4.00	6.00	8.00	10.00	12.00
<b>PARZIALI TERRENO</b>	2.00	2.00	2.00	2.00	2.00	2.00	2.00	2.00	2.00	2.00	2.00	2.00	2.00	2.00	2.00	2.00	2.00	2.00	2.00	2.00	2.00	2.00
<b>QUOTE TERRENO</b>	499.85	499.85	499.86	499.89	499.90	499.91	499.92	499.94	499.91	499.87	499.86	499.90	499.94	499.91	499.87	499.84	499.78	499.79	499.85	499.78	499.71	499.63
<b>PROGRESSIVE PROGETTO</b>			-25.00								-9.65	-9.50	-9.50	-9.00		0.00	0.50	0.50	2.00	2.84		
<b>PARZIALI PROGETTO</b>							15.35				0.15	0.50			9.00	0.50	1.50	0.84				
<b>QUOTE PROGETTO</b>			500.93								500.62	500.47	500.62	500.46		500.28	500.34	500.27	500.34	499.78		

PROFILO ROTATORIA

SEZIONE R-11

PROGRESSIVA 108.14

S	STERRO	m <sup>2</sup>	0.06
R	RIPORTO	m <sup>2</sup>	9.25
A	BASE	m <sup>2</sup>	1.00
C	FONDAZIONE	m <sup>2</sup>	2.26
a	USURA	m	10.00
b	BINDER	m	10.00
c	VEGETALE	m	17.58
d	COMPATTAMENTO	m	8.43
g	SCOTICO IN RILEVATO	m	18.73

495  
  
 200 200

<b>PROGRESSIVE TERRENO</b>	30.00	28.00	26.00	24.00	22.00	20.00	18.00	16.00	14.00	12.00	10.00	8.00	6.00	4.00	2.00	0.00	2.00	4.00	6.00	8.00	10.00	12.00
<b>PARZIALI TERRENO</b>	2.00	2.00	2.00	2.00	2.00	2.00	2.00	2.00	2.00	2.00	2.00	2.00	2.00	2.00	2.00	2.00	2.00	2.00	2.00	2.00	2.00	2.00
<b>QUOTE TERRENO</b>	499.86	499.86	499.87	499.89	499.88	499.89	499.89	499.79	499.74	499.74	499.78	499.85	499.87	499.88	499.85	499.82	499.79	499.75	499.76	499.72	499.66	499.61
<b>PROGRESSIVE PROGETTO</b>			-25.00								-9.65	-9.50	-9.50	-9.00		0.00	0.50	0.50	2.00	2.73		
<b>PARZIALI PROGETTO</b>							15.35				0.15	0.50		9.00		0.50	1.50	0.73				
<b>QUOTE PROGETTO</b>			500.85								500.54	500.39	500.54	500.38		500.20	500.26	500.19	500.26	499.77		






PROFILO ROTATORIA

SEZIONE R-13

PROGRESSIVA 123.92

S	STERRO	m <sup>2</sup>	0.58
R	RIPORTO	m <sup>2</sup>	5.55
A	BASE	m <sup>2</sup>	1.00
C	FONDAZIONE	m <sup>2</sup>	2.00
a	USURA	m	10.00
b	BINDER	m	10.00
c	VEGETALE	m	15.35
d	COMPATTAMENTO	m	20.50
g	SCOTICO IN RILEVATO	m	5.00

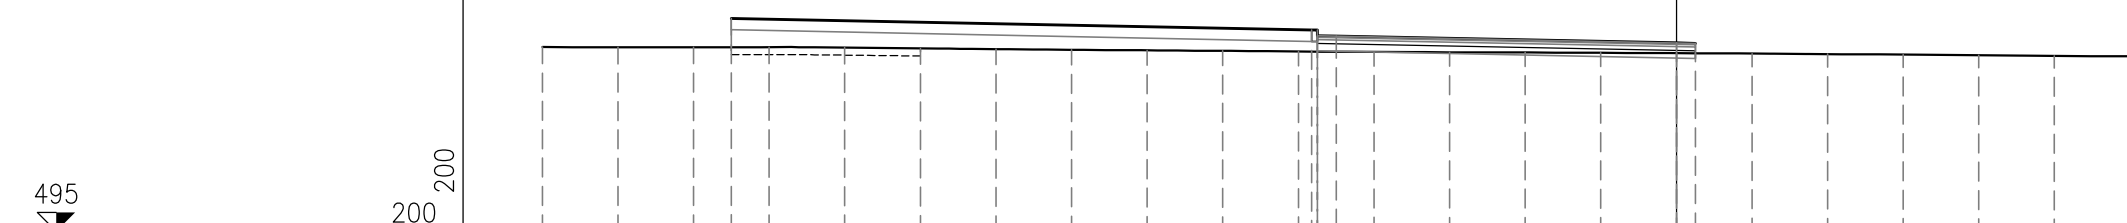


<b>PROGRESSIVE TERRENO</b>	30.00	28.00	26.00	24.00	22.00	20.00	18.00	16.00	14.00	12.00	10.00	8.00	6.00	4.00	2.00	0.00	2.00	4.00	6.00	8.00	10.00	12.00
<b>PARZIALI TERRENO</b>	2.00	2.00	2.00	2.00	2.00	2.00	2.00	2.00	2.00	2.00	2.00	2.00	2.00	2.00	2.00	2.00	2.00	2.00	2.00	2.00	2.00	2.00
<b>QUOTE TERRENO</b>	499.88	499.87	499.87	499.88	499.86	499.84	499.82	499.81	499.79	499.78	499.76	499.75	499.74	499.73	499.73	499.72	499.71	499.69	499.68	499.66	499.64	499.63
<b>PROGRESSIVE PROGETTO</b>			25.00								9.65	9.50	9.50	9.00		0.00	0.50					
<b>PARZIALI PROGETTO</b>							15.35				0.15	0.50		9.00		0.50						
<b>QUOTE PROGETTO</b>			500.63								500.33	500.18	500.33	500.17		499.99	499.98					

PROFILO ROTATORIA

SEZIONE R-14

PROGRESSIVA 137.37

S	STERRO	m <sup>2</sup>	46.80
R	RIPORTO	m <sup>2</sup>	4.79
A	BASE	m <sup>2</sup>	1.00
C	FONDAZIONE	m <sup>2</sup>	2.00
a	USURA	m	10.00
b	BINDER	m	10.00
c	VEGETALE	m	25.47
d	COMPATTAMENTO	m	21.50
f	SCOTICO IN TRINCEA	m	18.88
g	SCOTICO IN RILEVATO	m	5.17

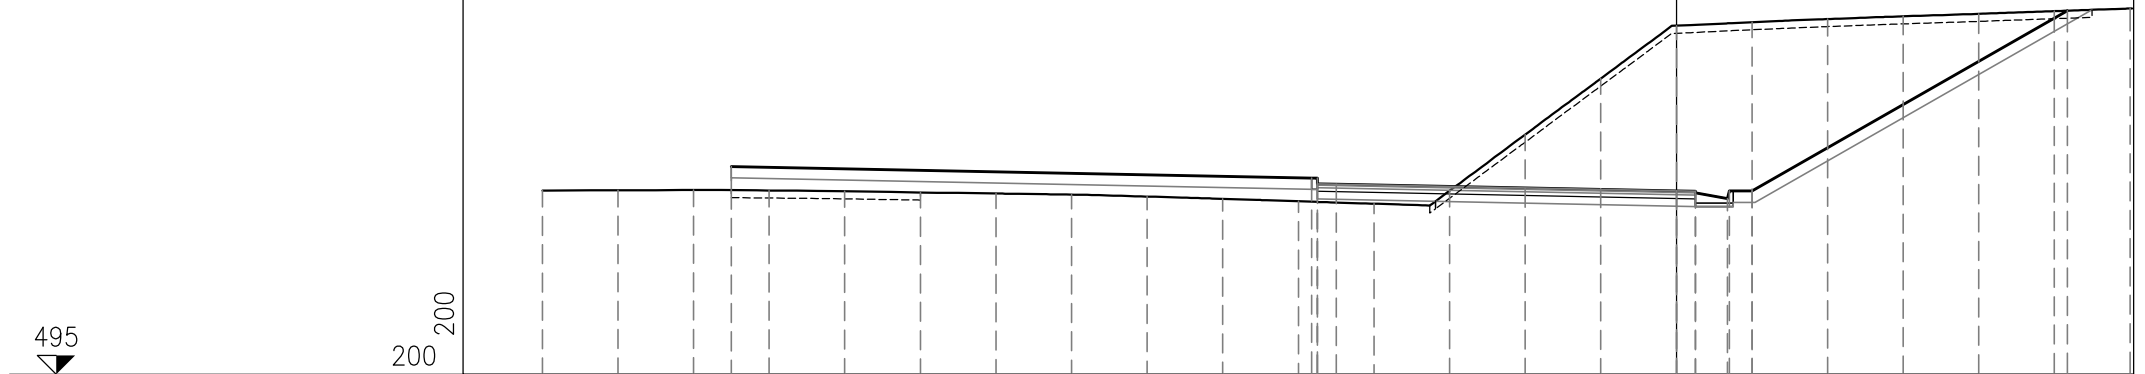


<b>PROGRESSIVE TERRENO</b>	30.00	28.00	26.00	24.00	22.00	20.00	18.00	16.00	14.00	12.00	10.00	8.00	6.00	4.00	2.00	0.00	2.00	4.00	6.00	8.00	10.00	12.00	
<b>PARZIALI TERRENO</b>	2.00	2.00	2.00	2.00	2.00	2.00	2.00	2.00	2.00	2.00	2.00	2.00	2.00	2.00	2.00	2.00	2.00	2.00	2.00	2.00	2.00	2.00	
<b>QUOTE TERRENO</b>	499.86	499.87	499.88	499.87	499.84	499.81	499.79	499.76	499.71	499.65	499.58	499.52	499.86	501.35	502.83	504.23	504.32	504.40	504.47	504.54	504.61	504.68	
<b>PROGRESSIVE PROGETTO</b>			25.00								-9.65	-9.50	-9.50	-9.00		0.00	0.50	0.50	0.50	1.35	1.40	2.00	10.35
<b>PARZIALI PROGETTO</b>							15.35				0.15	0.50		9.00		0.50	0.85	0.05	0.60		8.35		
<b>QUOTE PROGETTO</b>			500.50								500.19	500.04	500.19	500.03		499.85	499.80	499.84	499.65	499.85	504.62		

PROFILO ROTATORIA

SEZIONE R-15

PROGRESSIVA 140.00

S	STERRO	m <sup>2</sup>	57.25
R	RIPORTO	m <sup>2</sup>	4.46
A	BASE	m <sup>2</sup>	1.00
C	FONDAZIONE	m <sup>2</sup>	2.00
a	USURA	m	10.00
b	BINDER	m	10.00
c	VEGETALE	m	25.88
d	COMPATTAMENTO	m	21.50
f	SCOTICO IN TRINCEA	m	21.03
g	SCOTICO IN RILEVATO	m	5.18

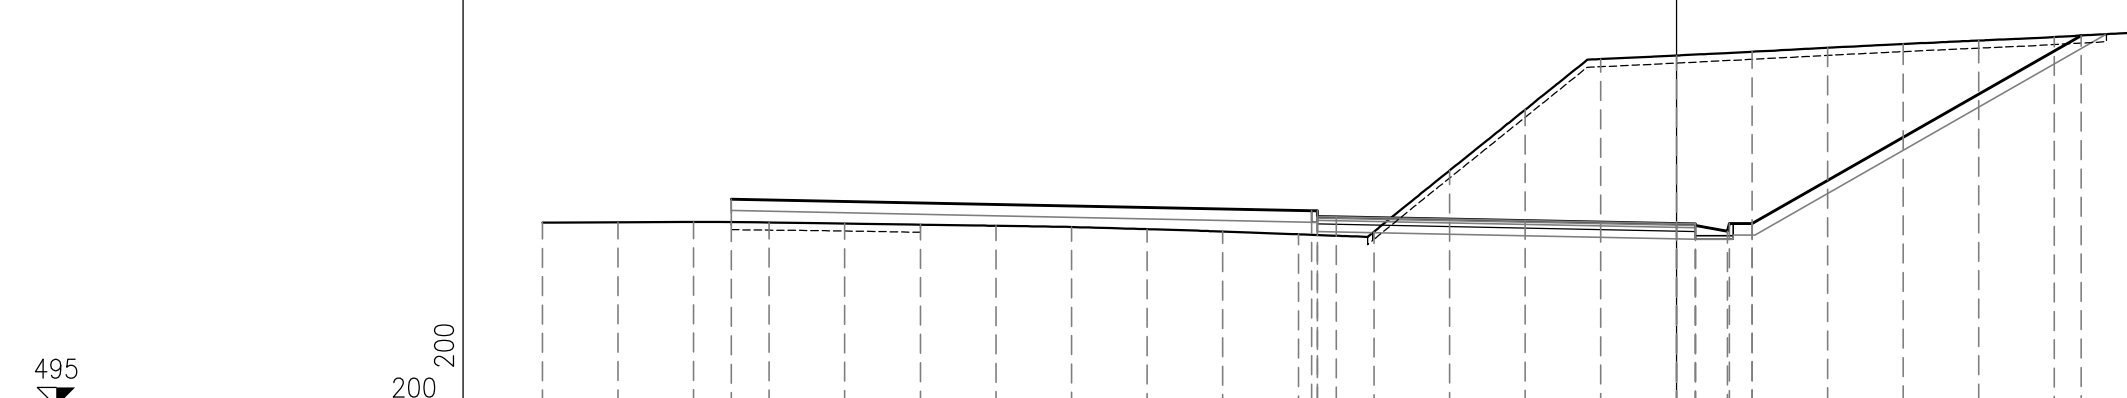

495

200  
200


<b>PROGRESSIVE TERRENO</b>	30.00	28.00	26.00	24.00	22.00	20.00	18.00	16.00	14.00	12.00	10.00	8.00	6.00	4.00	2.00	0.00	2.00	4.00	6.00	8.00	10.00	12.00
<b>PARZIALI TERRENO</b>	2.00	2.00	2.00	2.00	2.00	2.00	2.00	2.00	2.00	2.00	2.00	2.00	2.00	2.00	2.00	2.00	2.00	2.00	2.00	2.00	2.00	2.00
<b>QUOTE TERRENO</b>	499.86	499.87	499.88	499.87	499.84	499.81	499.78	499.75	499.69	499.63	499.56	499.62	501.24	502.85	504.19	504.28	504.38	504.49	504.59	504.68	504.77	504.88
<b>PROGRESSIVE PROGETTO</b>			25.00								9.65	9.50	9.50	9.00		0.00	0.50	0.50				10.71
<b>PARZIALI PROGETTO</b>							15.35				0.15	0.50		9.00		0.50	0.85	0.05	0.60		8.71	
<b>QUOTE PROGETTO</b>			500.48								500.18	500.03	500.18	500.02		499.84	499.79	499.83	499.64	499.84	499.84	504.81

PROFILO ROTATORIA

SEZIONE R-16

PROGRESSIVA 157.06

S	STERRO	m <sup>2</sup>	82.13
R	RIPORTO	m <sup>2</sup>	3.20
A	BASE	m <sup>2</sup>	1.00
C	FONDAZIONE	m <sup>2</sup>	2.00
a	USURA	m	10.00
b	BINDER	m	10.00
c	VEGETALE	m	26.61
d	COMPATTAMENTO	m	21.50
f	SCOTICO IN TRINCEA	m	25.08
g	SCOTICO IN RILEVATO	m	5.34

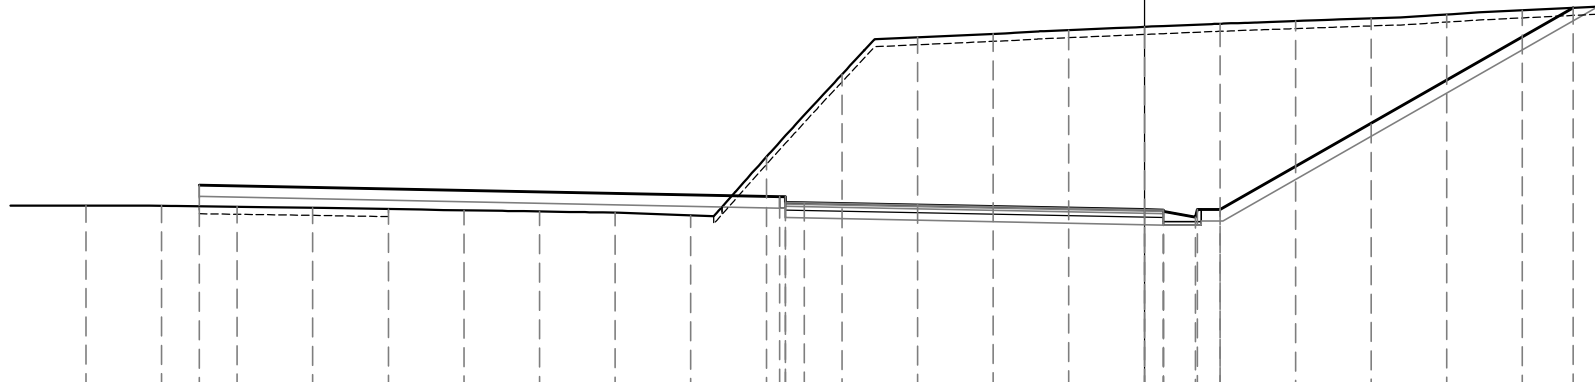

495

200  
200

<b>PROGRESSIVE TERRENO</b>	28.00	26.00	24.00	22.00	20.00	18.00	16.00	14.00	12.00	10.00	8.00	6.00	4.00	2.00	0.00	2.00	4.00	6.00	8.00	10.00	12.00
<b>PARZIALI TERRENO</b>		2.00	2.00	2.00	2.00	2.00	2.00	2.00	2.00	2.00	2.00	2.00	2.00	2.00	2.00	2.00	2.00	2.00	2.00	2.00	2.00
<b>QUOTE TERRENO</b>	499.89	499.89	499.86	499.83	499.80	499.77	499.73	499.70	499.63	501.18	503.36	504.35	504.43	504.53	504.62	504.70	504.77	504.84	504.95	505.06	505.16
<b>PROGRESSIVE PROGETTO</b>		25.00								-9.65	-9.50	-9.50	-9.00		0.00	0.50	0.50				11.34
<b>PARZIALI PROGETTO</b>										15.35				9.00							9.34
<b>QUOTE PROGETTO</b>	500.43									500.12	499.97	500.12	499.96		499.78	499.73	499.77	499.58	499.78		505.12

**SS129 W**






PROFILO SS129W

SEZIONE SS129W-3

PROGRESSIVA 25.20

S	STERRO	m <sup>2</sup>	4.25
A	BASE	m <sup>2</sup>	0.81
C	FONDAZIONE	m <sup>2</sup>	1.60
a	USURA	m	8.08
b	BINDER	m	8.08
c	VEGETALE	m	3.61
d	COMPATTAMENTO	m	10.08
f	SCOTICO IN TRINCEA	m	0.82

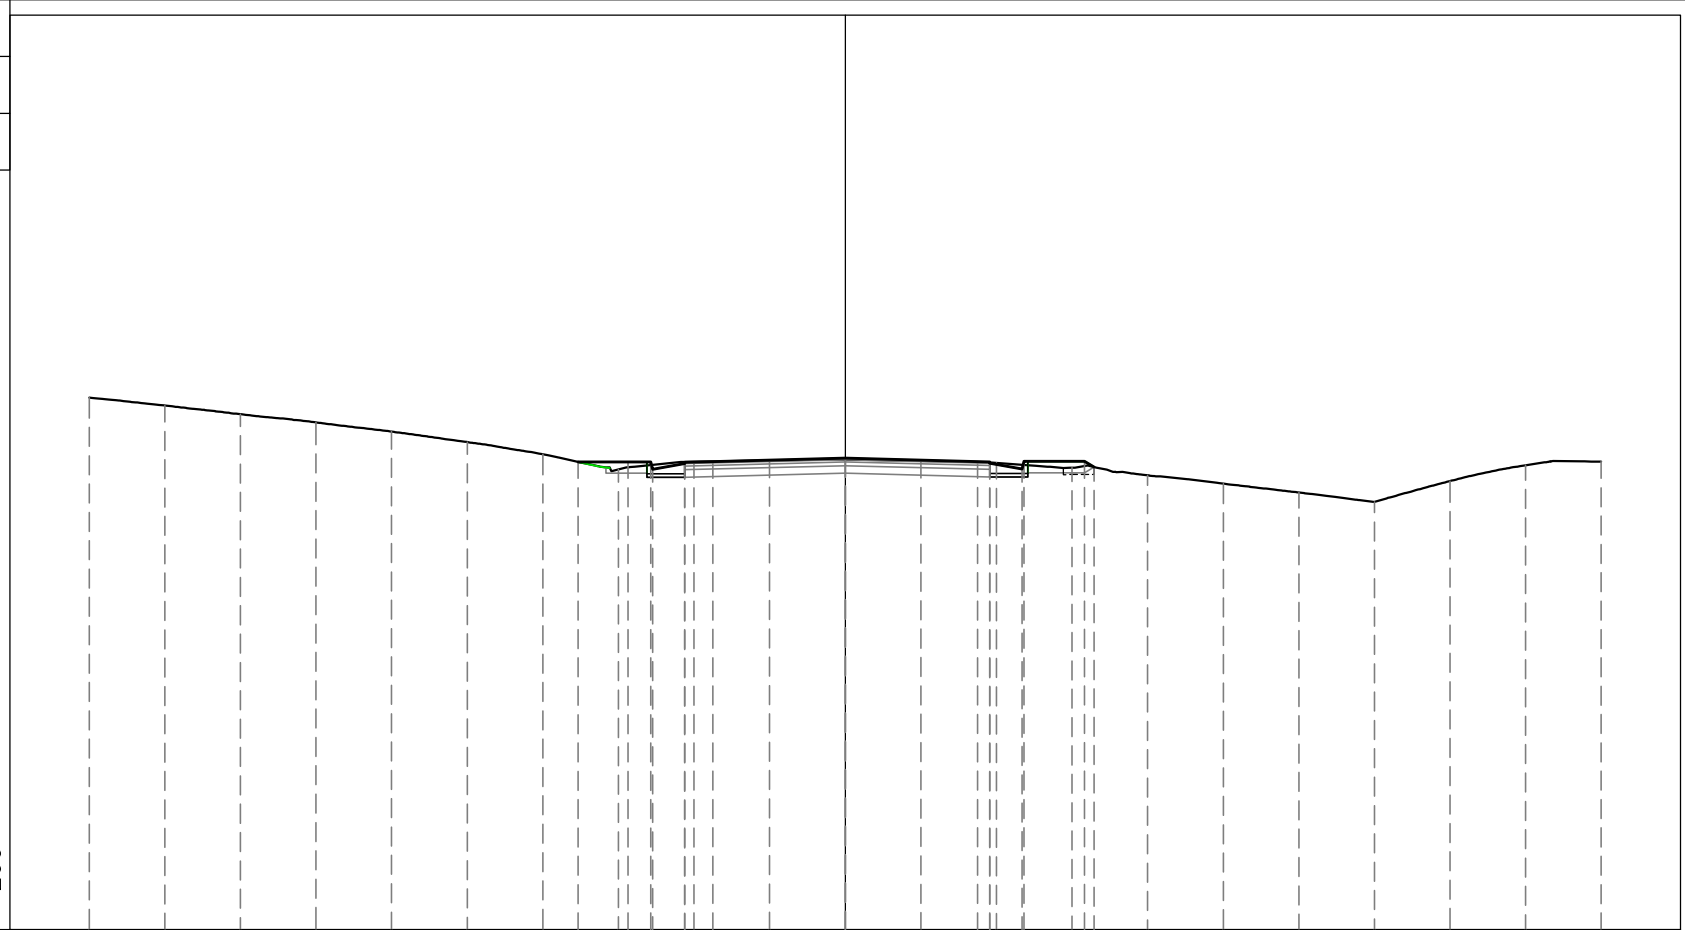

488

200  
200

PROGRESSIVE TERRENO	-20.00	-18.00	-16.00	-14.00	-12.00	-10.00	-8.00	-6.00	-4.00	-2.00	0.00	2.00	4.00	6.00	8.00	10.00	12.00	14.00	16.00	18.00	20.00	
PARZIALI TERRENO		2.00	2.00	2.00	2.00	2.00	2.00	2.00	2.00	2.00	2.00	2.00	2.00	2.00	2.00	2.00	2.00	2.00	2.00	2.00	2.00	2.00
QUOTE TERRENO	502.08	501.87	501.64	501.42	501.18	500.90	500.58	500.18	500.38	500.42	500.44	500.40	500.35	500.22	500.02	499.80	499.57	499.32	499.87	500.29	500.38	
PROGRESSIVE PROGETTO								-7.06	-5.75	-5.15	-5.10	-4.25	-4.25	-3.50								
PARZIALI PROGETTO								1.31	0.60	0.05	0.85	0.75	3.50									
QUOTE PROGETTO								500.38	500.38	500.38	500.18	500.37	500.33	500.39	500.47							




PROFILO SS129W

SEZIONE SS129W-4

PROGRESSIVA 34.77

S	STERRO	m <sup>2</sup>	4.15
A	BASE	m <sup>2</sup>	0.84
C	FONDAZIONE	m <sup>2</sup>	1.67
a	USURA	m	8.41
b	BINDER	m	8.41
c	VEGETALE	m	3.20
d	COMPATTAMENTO	m	10.41
f	SCOTICO IN TRINCEA	m	1.20

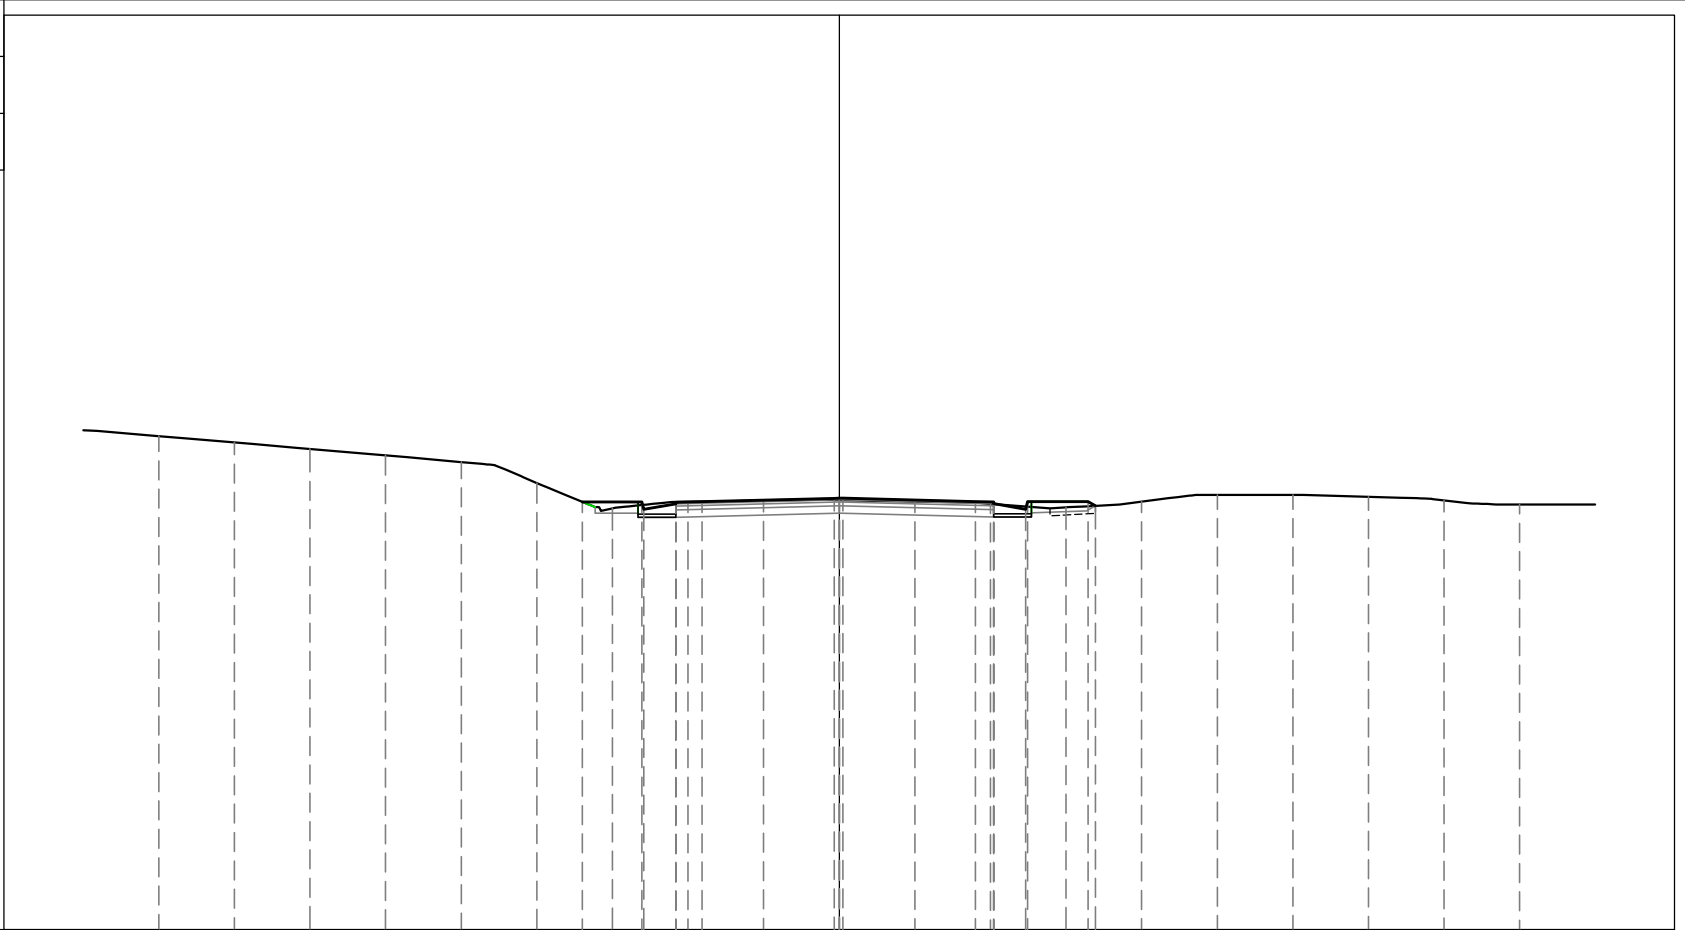

489

200  
200

PROGRESSIVE TERRENO	18.00	16.00	14.00	12.00	10.00	8.00	6.00	4.00	2.00	0.00	2.00	4.00	6.00	8.00	10.00	12.00	14.00	16.00	18.00		
PARZIALI TERRENO		2.00	2.00	2.00	2.00	2.00	2.00	2.00	2.00	2.00	2.00	2.00	2.00	2.00	2.00	2.00	2.00	2.00	2.00	2.00	
QUOTE TERRENO	502.06	501.89	501.72	501.55	501.37	500.82	500.15	500.32	500.35	500.37	500.33	500.27	500.17	500.33	500.50	500.50	500.45	500.36	500.25		
PROGRESSIVE PROGETTO						-6.80	-5.22	-5.17	-4.32	-4.32	-3.63	-0.13	0.00	0.10	3.60	4.09	4.94	4.99	6.59	6.78	
PARZIALI PROGETTO						1.58	0.05	0.85	0.69	3.50	0.13	0.10	3.50	0.49	0.85	0.05	1.60	0.19			
QUOTE PROGETTO						500.32	500.32	500.12	500.31	500.27	500.33	500.41	500.42	500.41	500.33	500.27	500.31	500.12	500.32	500.32	500.21

PROFILO SS129W

SEZIONE SS129W-5

PROGRESSIVA 44.77

S	STERRO	m <sup>2</sup>	4.21
A	BASE	m <sup>2</sup>	0.90
C	FONDAZIONE	m <sup>2</sup>	1.80
a	USURA	m	9.00
b	BINDER	m	9.00
c	VEGETALE	m	3.13
d	COMPATTAMENTO	m	10.99
f	SCOTICO IN TRINCEA	m	1.82



200  
200

PROGRESSIVE TERRENO	-20.00	-18.00	-16.00	-14.00	-12.00	-10.00	-8.00	-6.00	-4.00	-2.00	0.00	2.00	4.00	6.00	8.00	10.00	12.00	14.00	16.00	18.00	20.00	
PARZIALI TERRENO		2.00	2.00	2.00	2.00	2.00	2.00	2.00	2.00	2.00	2.00	2.00	2.00	2.00	2.00	2.00	2.00	2.00	2.00	2.00	2.00	
QUOTE TERRENO	502.24	502.13	502.02	501.82	501.62	501.43	500.74	500.12	500.25	500.28	500.29	500.28	500.21	500.14	500.20	500.22	500.22	500.21	500.20	500.16	500.11	
PROGRESSIVE PROGETTO								-7.04	-6.09	-5.49	-5.44	-4.59	-4.59	-3.90								
PARZIALI PROGETTO							0.95	0.60	0.05	0.85	0.69	3.50	0.40	0.41	3.50	0.50	0.85	0.05	1.60	0.16		
QUOTE PROGETTO							500.27	500.27	500.27	500.07	500.26	500.22	500.28	500.22	500.26	500.07	500.27	500.27	500.18			

PROFILO SS129W

SEZIONE SS129W-6

PROGRESSIVA 52.63

S	STERRO	m <sup>2</sup>	4.34
A	BASE	m <sup>2</sup>	0.95
C	FONDAZIONE	m <sup>2</sup>	1.91
a	USURA	m	9.45
b	BINDER	m	9.45
c	VEGETALE	m	2.71
d	COMPATTAMENTO	m	11.45
f	SCOTICO IN TRINCEA	m	0.71



489

200  
200


PROGRESSIVE TERRENO	-20.00	-18.00	-16.00	-14.00	-12.00	-10.00	-8.00	-6.00	-4.00	-2.00	0.00	2.00	4.00	6.00	8.00	10.00	12.00	14.00	16.00	18.00	20.00		
PARZIALI TERRENO		2.00	2.00	2.00	2.00	2.00	2.00	2.00	2.00	2.00	2.00	2.00	2.00	2.00	2.00	2.00	2.00	2.00	2.00	2.00	2.00	2.00	
QUOTE TERRENO	502.33	502.24	502.17	502.10	501.87	501.61	500.80	500.08	500.21	500.26	500.28	500.26	500.17	500.14	500.22	500.29	500.39	500.44	500.44	500.41	500.32		
PROGRESSIVE PROGETTO							-7.25	-6.30	-5.70	-5.65	-4.80	-4.80	-4.12										
PARZIALI PROGETTO							0.95	0.60	0.05	0.85	0.68	3.50	0.62	0.65	3.50	0.50	0.85	0.05	1.35				
QUOTE PROGETTO							500.28	500.24	500.24	500.04	500.23	500.19	500.25	500.34	500.35	500.34	500.25	500.20	500.24	500.05	500.25	500.18	500.29

PROFILO SS129W

SEZIONE SS129W-7

PROGRESSIVA 56.32

S	STERRO	m <sup>2</sup>	4.35
A	BASE	m <sup>2</sup>	0.96
C	FONDAZIONE	m <sup>2</sup>	1.93
a	USURA	m	9.59
b	BINDER	m	9.59
c	VEGETALE	m	2.31
d	COMPATTAMENTO	m	11.58
f	SCOTICO IN TRINCEA	m	0.97

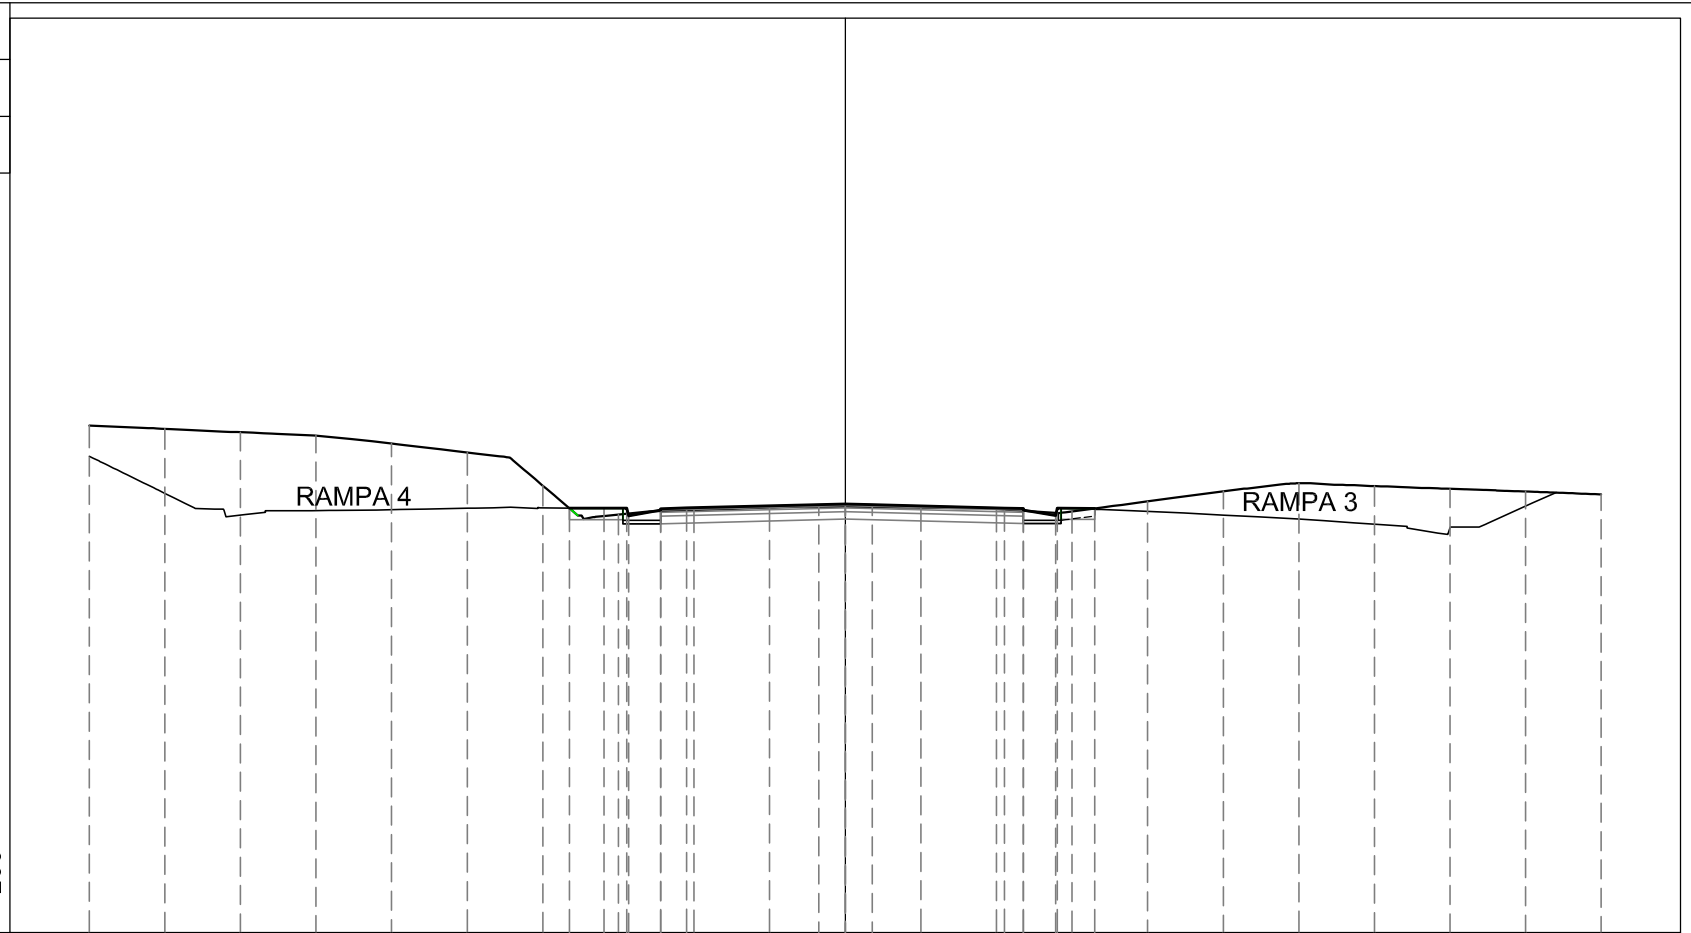

489

200  
200


PROGRESSIVE TERRENO	-20.00	-18.00	-16.00	-14.00	-12.00	-10.00	-8.00	-6.00	-4.00	-2.00	0.00	2.00	4.00	6.00	8.00	10.00	12.00	14.00	16.00	18.00	20.00	
PARZIALI TERRENO		2.00	2.00	2.00	2.00	2.00	2.00	2.00	2.00	2.00	2.00	2.00	2.00	2.00	2.00	2.00	2.00	2.00	2.00	2.00	2.00	
QUOTE TERRENO	502.41	502.33	502.24	502.15	501.94	501.71	500.83	500.06	500.18	500.25	500.27	500.24	500.21	500.15	500.41	500.68	500.89	500.81	500.74	500.67	500.60	
PROGRESSIVE PROGETTO							-7.30	-6.38	-5.78	-5.73	-4.88	-4.20	-0.70	0.00	0.71	4.21	4.71	4.71	5.56	5.61	6.60	
PARZIALI PROGETTO							0.92	0.60	0.05	0.85	0.68	3.50	0.70	0.71	3.50	0.50	0.85	0.05	0.99			
QUOTE PROGETTO							500.23	500.23	500.03	500.22	500.18	500.24	500.32	500.34	500.32	500.24	500.18	500.22	500.03	500.23	500.22	

PROFILO SS129W

SEZIONE SS129W-8

PROGRESSIVA 57.30

S	STERRO	m <sup>2</sup>	4.38
A	BASE	m <sup>2</sup>	0.96
C	FONDAZIONE	m <sup>2</sup>	1.93
a	USURA	m	9.62
b	BINDER	m	9.62
c	VEGETALE	m	2.51
d	COMPATTAMENTO	m	11.62
f	SCOTICO IN TRINCEA	m	1.03

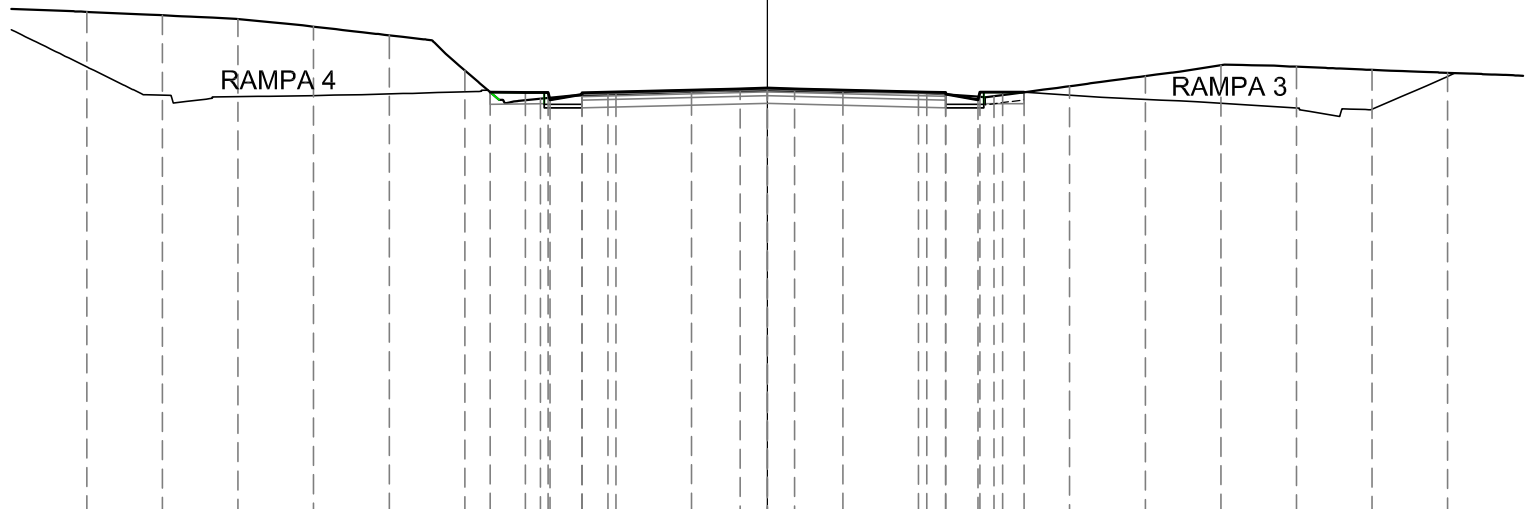

489

200  
200


PROGRESSIVE TERRENO	18.00	16.00	14.00	12.00	10.00	8.00	6.00	4.00	2.00	0.00	2.00	4.00	6.00	8.00	10.00	12.00	14.00	16.00	18.00		
PARZIALI TERRENO		2.00	2.00	2.00	2.00	2.00	2.00	2.00	2.00	2.00	2.00	2.00	2.00	2.00	2.00	2.00	2.00	2.00	2.00		
QUOTE TERRENO	502.36	502.26	502.17	501.97	501.74	500.81	500.06	500.18	500.24	500.26	500.24	500.22	500.13	500.39	500.66	500.94	500.91	500.82	500.74		
PROGRESSIVE PROGETTO						-7.33	-6.40	-5.80	-5.75	-4.90	-4.21	-0.72	0.00	0.72	4.22	4.72	4.72	5.57	5.62	6.22	6.80
PARZIALI PROGETTO						0.93	0.60	0.05	0.85	0.69	3.49	0.72	0.72	3.50	0.50	0.85	0.05	0.60	0.60	0.58	
QUOTE PROGETTO						500.24	500.23	500.23	500.03	500.22	500.18	500.32	500.34	500.32	500.23	500.18	500.22	500.03	500.23	500.23	500.23

PROFILO SS129W

SEZIONE SS129W-9

PROGRESSIVA 60.15

S	STERRO	m <sup>2</sup>	31.62
A	BASE	m <sup>2</sup>	2.34
C	FONDAZIONE	m <sup>2</sup>	4.95
D	SCAVO FOSSO	m <sup>2</sup>	0.51
a	USURA	m	23.46
b	BINDER	m	23.46
c	VEGETALE	m	8.73
d	COMPATTAMENTO	m	26.03
f	SCOTICO IN TRINCEA	m	22.26

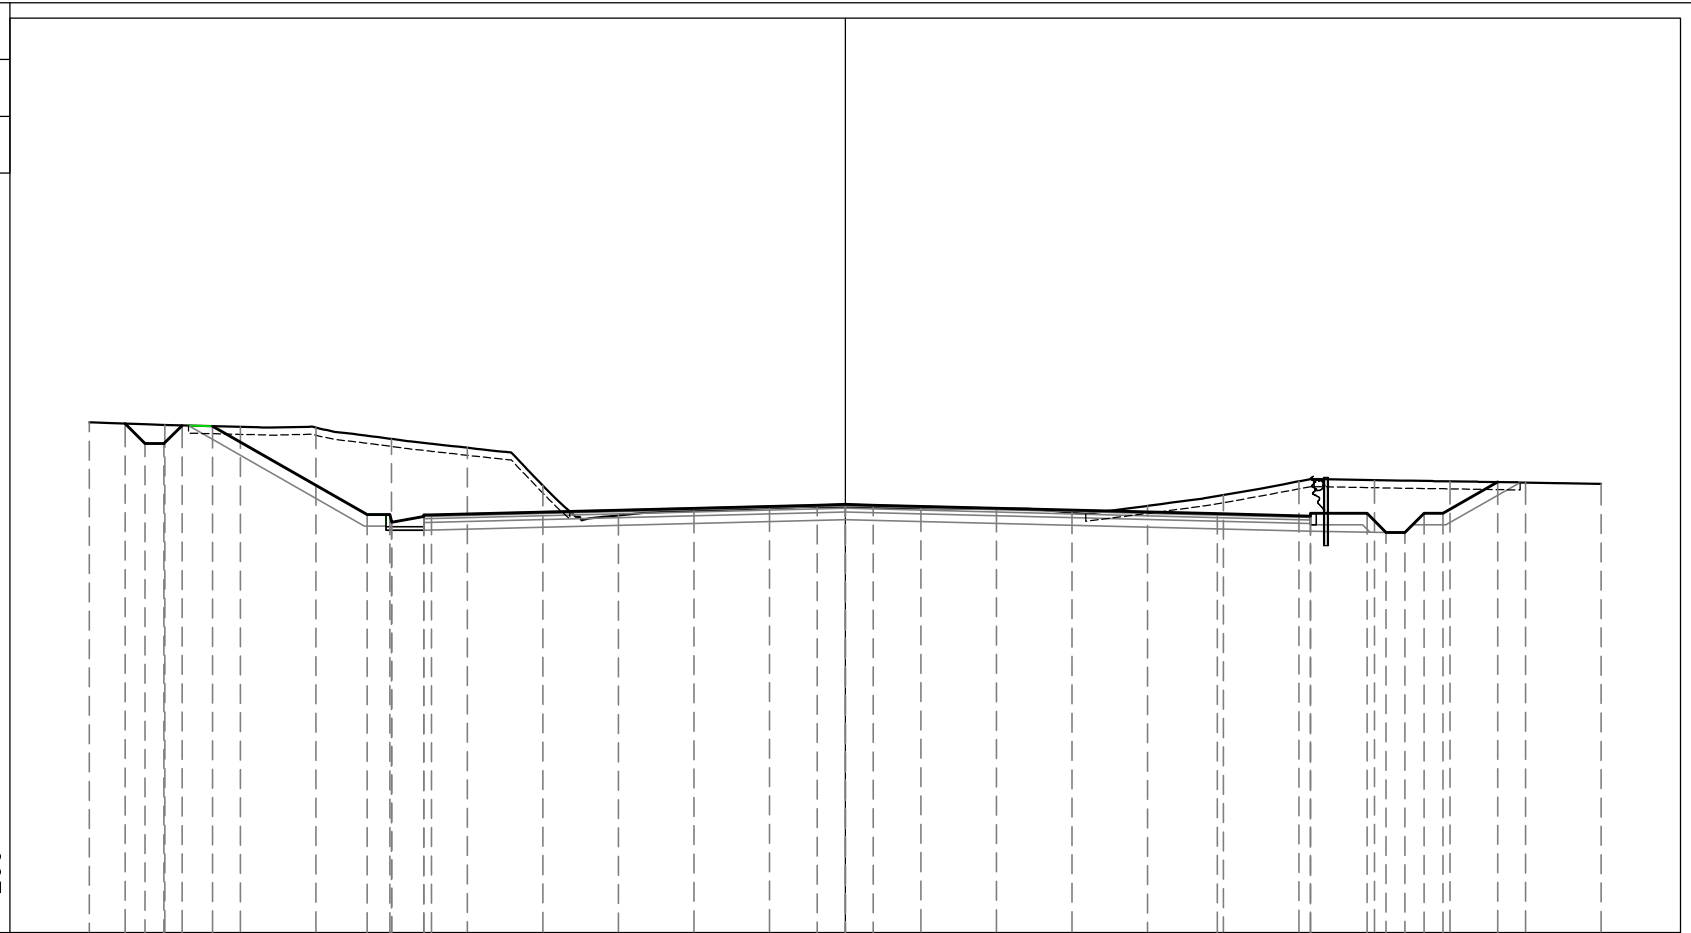

200  
200

PROGRESSIVE TERRENO	-20.00	-18.00	-16.00	-14.00	-12.00	-10.00	-8.00	-6.00	-4.00	-2.00	0.00	2.00	4.00	6.00	8.00	10.00	12.00	14.00	16.00	18.00	20.00		
PARZIALI TERRENO	2.00	2.00	2.00	2.00	2.00	2.00	2.00	2.00	2.00	2.00	2.00	2.00	2.00	2.00	2.00	2.00	2.00	2.00	2.00	2.00	2.00		
QUOTE TERRENO	502.50	502.43	502.38	502.36	502.06	501.83	500.83	500.04	500.16	500.23	500.25	500.23	500.22	500.11	500.29	500.58	500.94	500.97	500.94	500.91	500.87		
PROGRESSIVE PROGETTO		502.47	501.94	501.94	502.42	502.40																	
PARZIALI PROGETTO		0.53	0.50	0.47		4.09	0.60	0.05	0.85	0.20		10.21			9.11		2.46	1.50	0.50	0.50	0.50	0.50	1.45
QUOTE PROGETTO		502.47	501.94	501.94	502.42	502.40	500.06	500.06	499.86	500.05	500.01	500.06	500.31	500.33	500.31	500.08	500.09	500.02	500.09	499.59	499.59	500.09	500.09








PROFILO SS129W

SEZIONE SS129W-12

PROGRESSIVA 80.00

S	STERRO	m <sup>2</sup>	12.20
A	BASE	m <sup>2</sup>	1.32
C	FONDAZIONE	m <sup>2</sup>	3.38
D	SCAVO FOSSO	m <sup>2</sup>	1.08
a	USURA	m	13.18
b	BINDER	m	13.18
c	VEGETALE	m	6.03
d	COMPATTAMENTO	m	16.72
f	SCOTICO IN TRINCEA	m	6.70
i	MASSELLI AUTOBLOC.	m	0.96

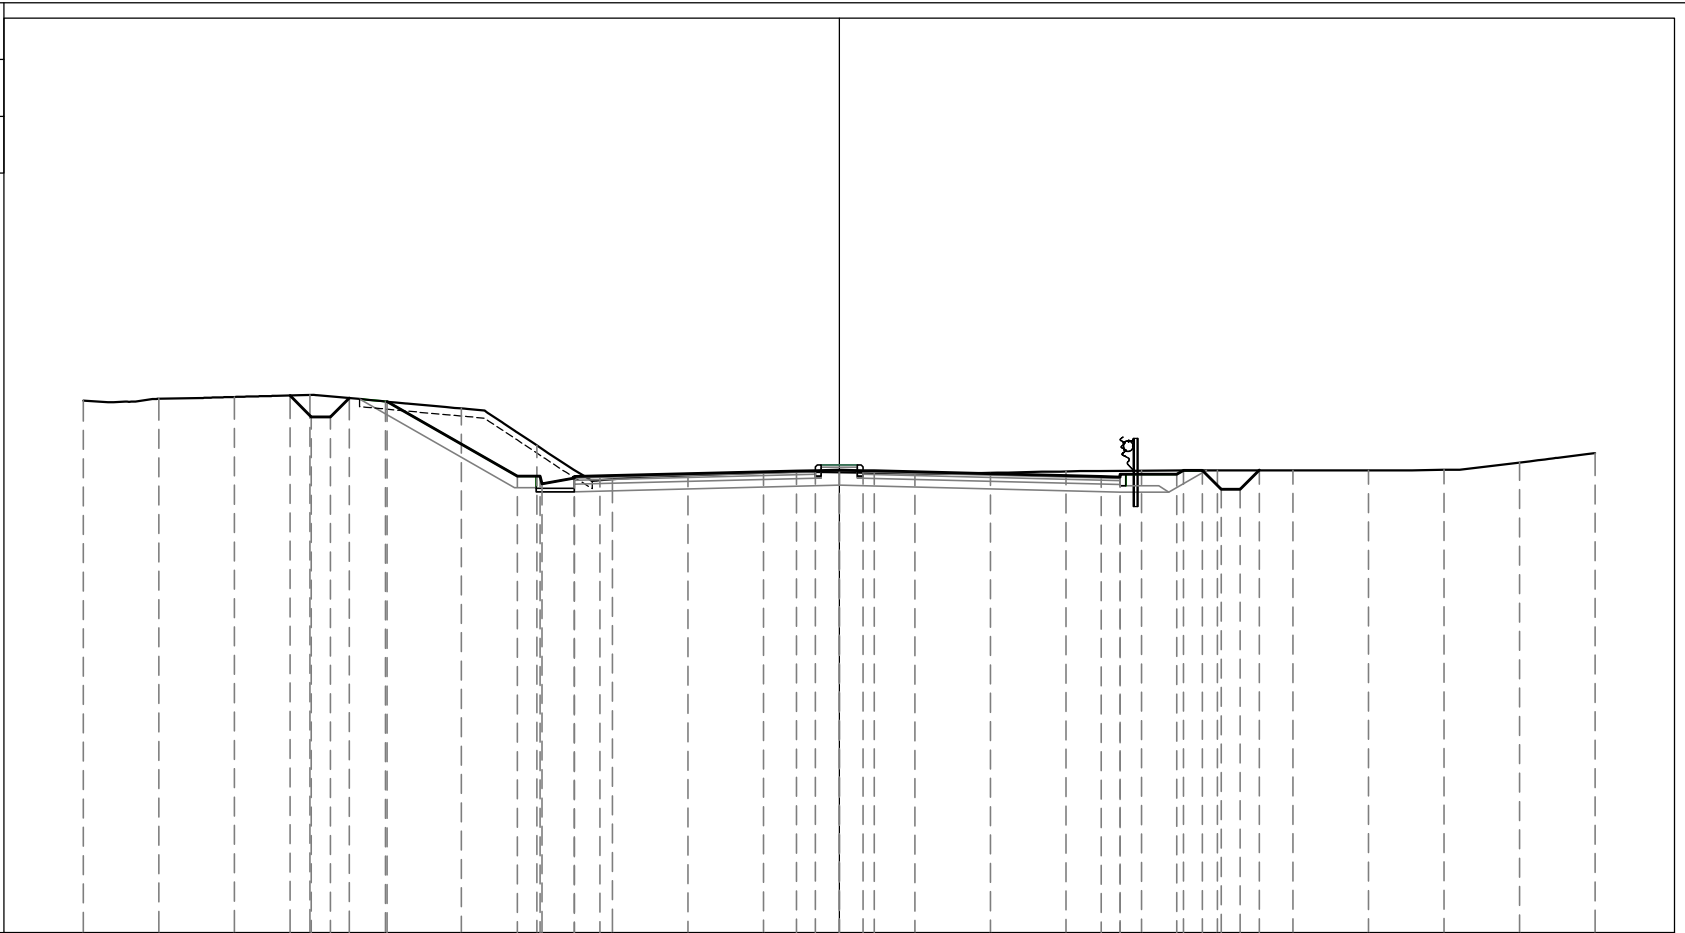

200  
200


PROGRESSIVE TERRENO	-20.00	-18.00	-16.00	-14.00	-12.00	-10.00	-8.00	-6.00	-4.00	-2.00	0.00	2.00	4.00	6.00	8.00	10.00	12.00	14.00	16.00	18.00	20.00	
PARZIALI TERRENO		2.00	2.00	2.00	2.00	2.00	2.00	2.00	2.00	2.00	2.00	2.00	2.00	2.00	2.00	2.00	2.00	2.00	2.00	2.00	2.00	2.00
QUOTE TERRENO	502.08	502.12	502.17	502.23	502.05	501.87	500.89	499.99	500.10	500.16	500.18	500.15	500.17	500.20	500.22	500.23	500.23	500.23	500.24	500.44	500.69	
PROGRESSIVE PROGETTO				14.53	13.96	13.46	12.96	11.96														
PARZIALI PROGETTO			0.57	0.50	0.50		3.45	0.60	0.05	0.85												
QUOTE PROGETTO			500.21	501.65	501.65	502.15	502.05		500.08	500.08	499.88	500.07	500.03	500.08		500.21	500.23	500.24	500.23	500.22	500.22	500.24

PROFILO SS129W

SEZIONE SS129W-13

PROGRESSIVA 100.00

S	STERRO	m <sup>2</sup>	7.61
A	BASE	m <sup>2</sup>	1.28
C	FONDAZIONE	m <sup>2</sup>	4.30
D	SCAVO FOSSO	m <sup>2</sup>	1.09
a	USURA	m	12.88
b	BINDER	m	12.88
c	VEGETALE	m	3.82
d	COMPATTAMENTO	m	18.93
f	SCOTICO IN TRINCEA	m	5.87
i	MASSELLI AUTOBLOC.	m	3.04

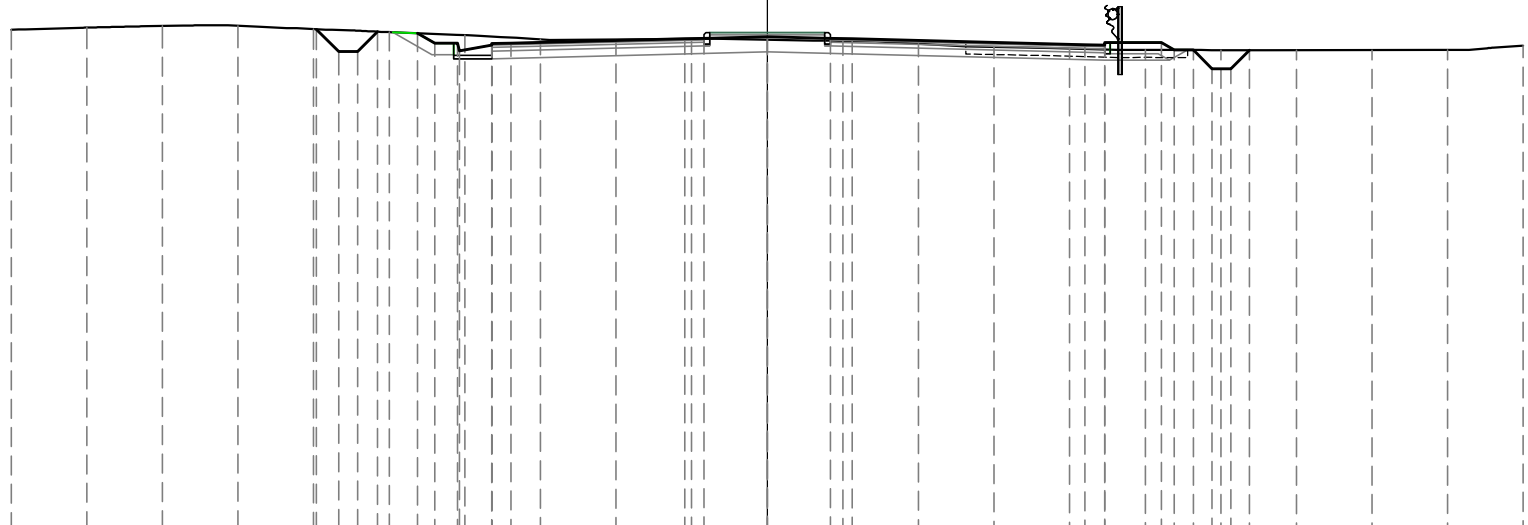

487

200  
200


PROGRESSIVE TERRENO	-20.00	-18.00	-16.00	-14.00	-12.00	-10.00	-8.00	-6.00	-4.00	-2.00	0.00	2.00	4.00	6.00	8.00	10.00	12.00	14.00	16.00	18.00	20.00				
PARZIALI TERRENO		2.00	2.00	2.00	2.00	2.00	2.00	2.00	2.00	2.00	2.00	2.00	2.00	2.00	2.00	2.00	2.00	2.00	2.00	2.00	2.00	2.00			
QUOTE TERRENO	500.31	500.36	500.41	500.41	500.32	500.24	500.16	500.05	500.05	500.06	500.04	500.01	499.94	499.85	499.81	499.77	499.76	499.76	499.77	499.77	499.77	499.88			
PROGRESSIVE PROGETTO					500.32	499.73	499.73	500.25	500.21	499.95	499.95	499.75	499.94	499.90	499.95		499.91	499.97	499.90	499.97	499.77	499.27	499.27	499.76	
PARZIALI PROGETTO					0.59	0.50	0.52	0.47	0.60	0.05	0.85	0.51	4.60	0.51	1.67	1.67	0.58	6.16	0.52	1.50	0.34	0.50	0.50	0.50	0.49
QUOTE PROGETTO					500.32	499.73	499.73	500.25	500.21	499.95	499.95	499.75	499.94	499.90	499.95		499.91	499.97	499.90	499.97	499.77	499.27	499.27	499.76	

PROFILO SS129W

SEZIONE SS129W-14

PROGRESSIVA 104.88

S	STERRO	m <sup>2</sup>	6.23
A	BASE	m <sup>2</sup>	1.46
C	FONDAZIONE	m <sup>2</sup>	5.98
D	SCAVO FOSSO	m <sup>2</sup>	1.02
a	USURA	m	14.65
b	BINDER	m	14.65
c	VEGETALE	m	4.20
d	COMPATTAMENTO	m	23.30
f	SCOTICO IN TRINCEA	m	7.95
i	MASSELLI AUTOBLOC.	m	5.64

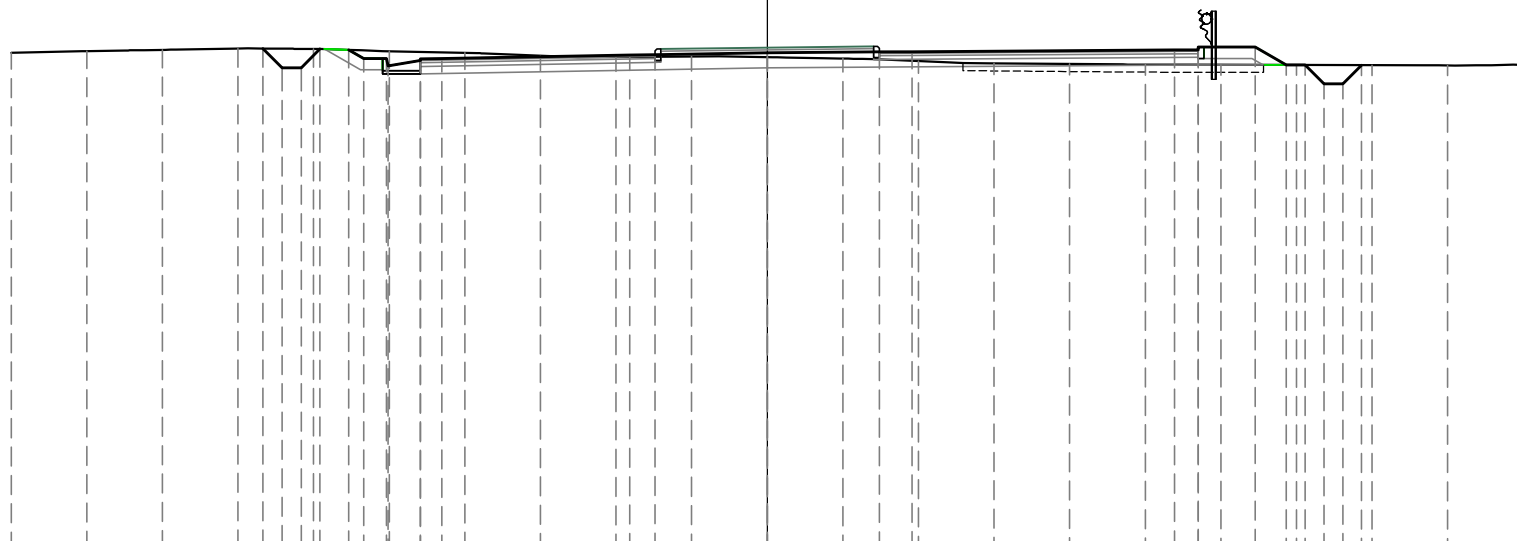

200  
200

PROGRESSIVE TERRENO	-20.00	-18.00	-16.00	-14.00	-12.00	-10.00	-8.00	-6.00	-4.00	-2.00	0.00	2.00	4.00	6.00	8.00	10.00	12.00	14.00	16.00	18.00	20.00					
PARZIALI TERRENO		2.00	2.00	2.00	2.00	2.00	2.00	2.00	2.00	2.00	2.00	2.00	2.00	2.00	2.00	2.00	2.00	2.00	2.00	2.00	2.00					
QUOTE TERRENO	500.12	500.16	500.20	500.23	500.22	500.16	500.12	500.05	500.01	500.02	500.01	499.97	499.90	499.84	499.82	499.81	499.80	499.80	499.79	499.78	499.80					
PROGRESSIVE PROGETTO				500.23	499.72	499.72	500.20	499.97	499.77	499.96	499.92	500.06	500.07	500.12	500.14	500.15		500.19	500.27	500.20	500.27	499.80	499.80	499.30	499.30	499.79
PARZIALI PROGETTO				0.51	0.50	0.50	0.39	0.60	0.05	0.85	0.57	4.97	0.67	2.97	2.97	0.86	6.95	0.63	1.50	0.82	0.50	0.50	0.50	0.50	0.49	
QUOTE PROGETTO				500.23	499.72	499.72	500.20	499.97	499.77	499.96	499.92	500.06	500.07	500.12	500.14	500.15		500.19	500.27	500.20	500.27	499.80	499.80	499.30	499.30	499.79





**SS129 E**

PROFILO SS129E

SEZIONE SS129E-1

PROGRESSIVA 0.00

0

200 200

**PROGRESSIVE  
TERRENO**

**PARZIALI  
TERRENO**

**QUOTE  
TERRENO**

**PROGRESSIVE  
PROGETTO**

**PARZIALI  
PROGETTO**

**QUOTE  
PROGETTO**







PROFILO SS129E


SEZIONE SS129E-4

PROGRESSIVA 60.00

S	STERRO	m <sup>2</sup>	4.42
A	BASE	m <sup>2</sup>	0.74
C	FONDAZIONE	m <sup>2</sup>	1.74
D	SCAVO FOSSO	m <sup>2</sup>	0.28
a	USURA	m	7.40
b	BINDER	m	7.40
c	VEGETALE	m	2.13
d	COMPATTAMENTO	m	10.06

494

200  
200

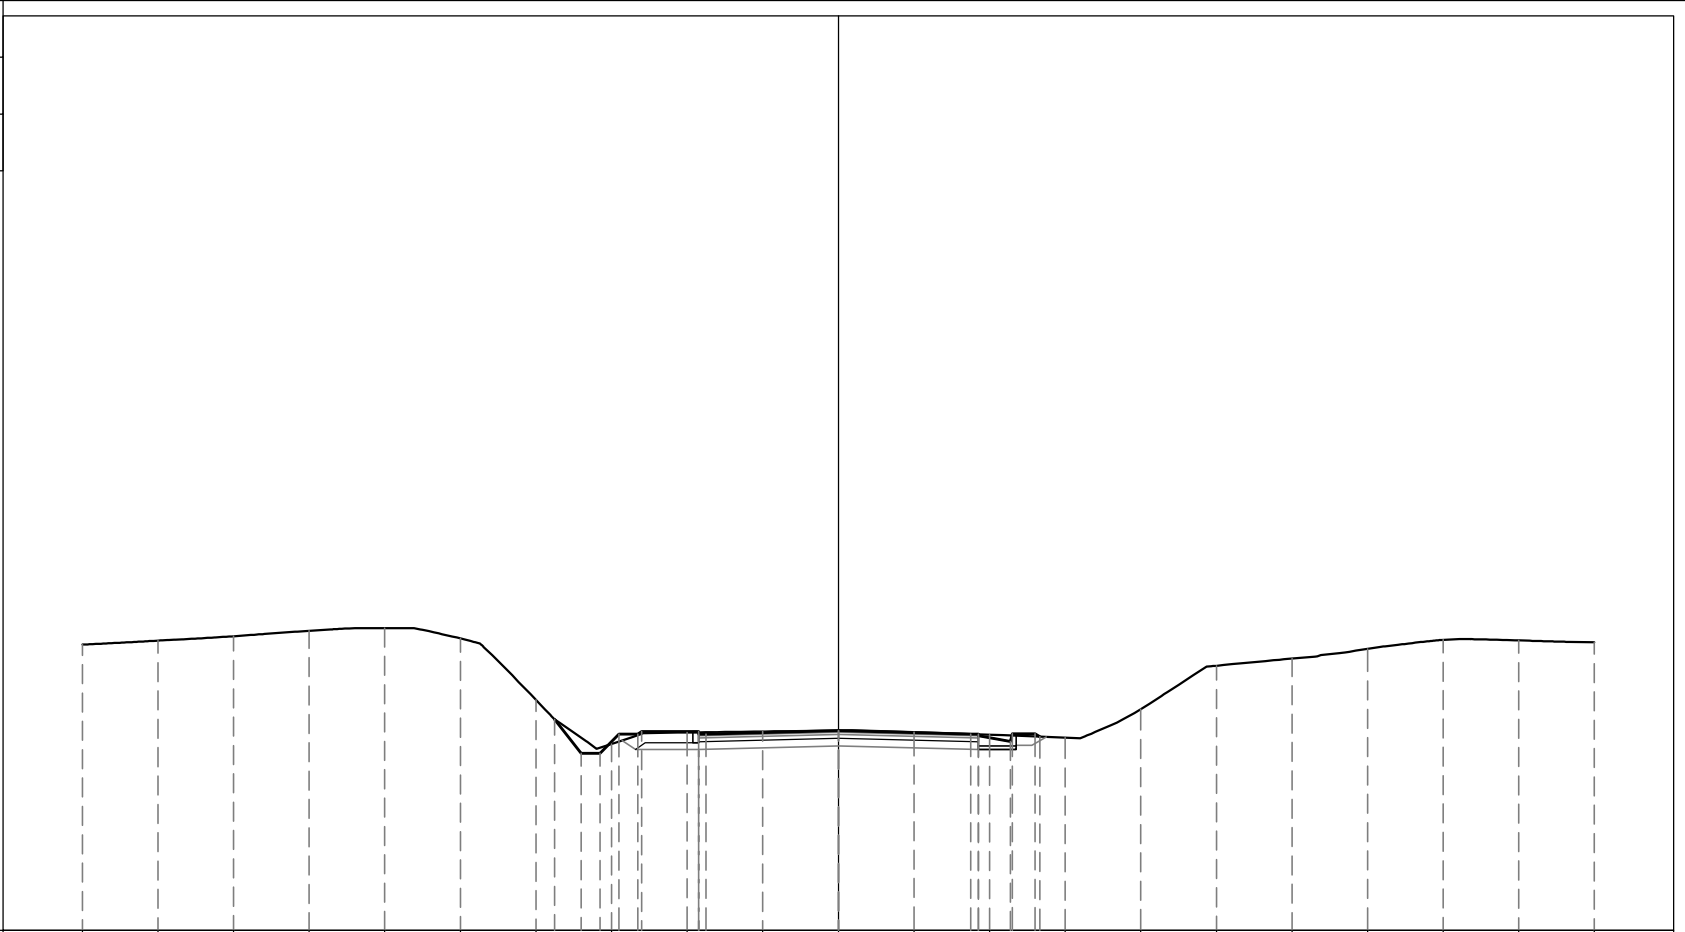


<b>PROGRESSIVE TERRENO</b>	20.00	18.00	16.00	14.00	12.00	10.00	8.00	6.00	4.00	2.00	0.00	2.00	4.00	6.00	8.00	10.00	12.00	14.00	16.00	18.00	20.00	
<b>PARZIALI TERRENO</b>		2.00	2.00	2.00	2.00	2.00	2.00	2.00	2.00	2.00	2.00	2.00	2.00	2.00	2.00	2.00	2.00	2.00	2.00	2.00	2.00	
<b>QUOTE TERRENO</b>	501.56	501.67	501.78	501.93	502.00	501.73	500.10	498.93	499.24	499.26	499.29	499.24	499.18	499.10	499.85	501.00	501.19	501.45	501.69	501.67	501.62	
<b>PROGRESSIVE PROGETTO</b>							-7.51	-6.81	-6.31	-5.81	-5.20	-3.70	-3.70	-3.50	0.00	3.50	3.70	3.70	4.55	4.60	5.20	5.33
<b>PARZIALI PROGETTO</b>							0.70	0.50	0.50	0.50	0.11	1.50	0.20	3.50	3.50	0.20	0.85	0.05	0.60	0.13		
<b>QUOTE PROGETTO</b>							499.58	498.69	498.69	499.19	499.26	499.19	499.26	499.20	499.28	499.20	499.15	499.19	499.00	499.20	499.20	499.13

PROFILO SS129E

SEZIONE SS129E-5

PROGRESSIVA 80.00

S	STERRO	m <sup>2</sup>	4.47
A	BASE	m <sup>2</sup>	0.74
C	FONDAZIONE	m <sup>2</sup>	1.73
D	SCAVO FOSSO	m <sup>2</sup>	0.38
a	USURA	m	7.40
b	BINDER	m	7.40
c	VEGETALE	m	2.17
d	COMPATTAMENTO	m	10.06
f	SCOTICO IN TRINCEA	m	1.70

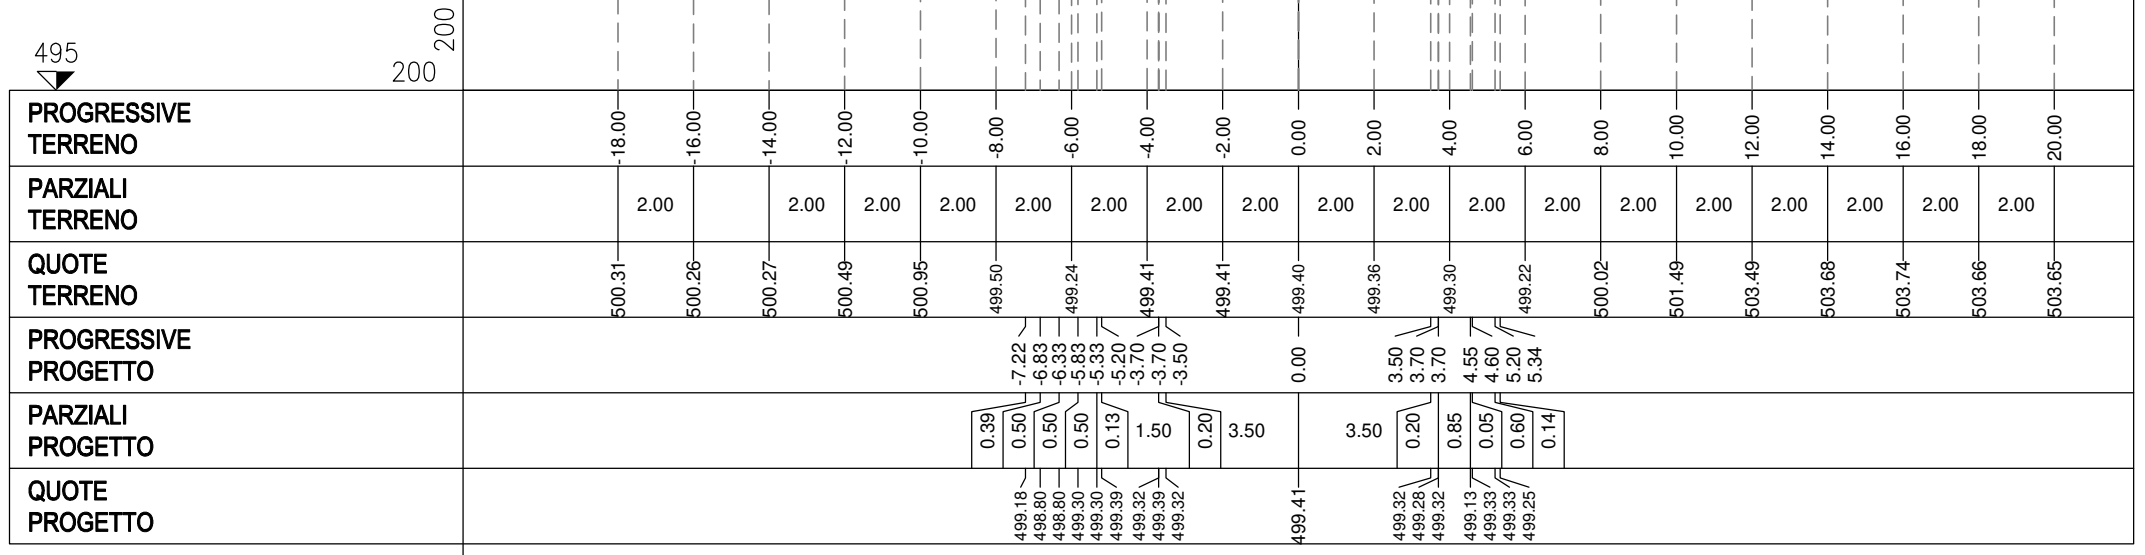


PROFILO SS129E

SEZIONE SS129E-6

PROGRESSIVA 100.00

S	STERRO	m <sup>2</sup>	4.36
A	BASE	m <sup>2</sup>	0.74
C	FONDAZIONE	m <sup>2</sup>	1.74
D	SCAVO FOSSO	m <sup>2</sup>	0.40
a	USURA	m	7.40
b	BINDER	m	7.40
c	VEGETALE	m	2.22
d	COMPATTAMENTO	m	10.06

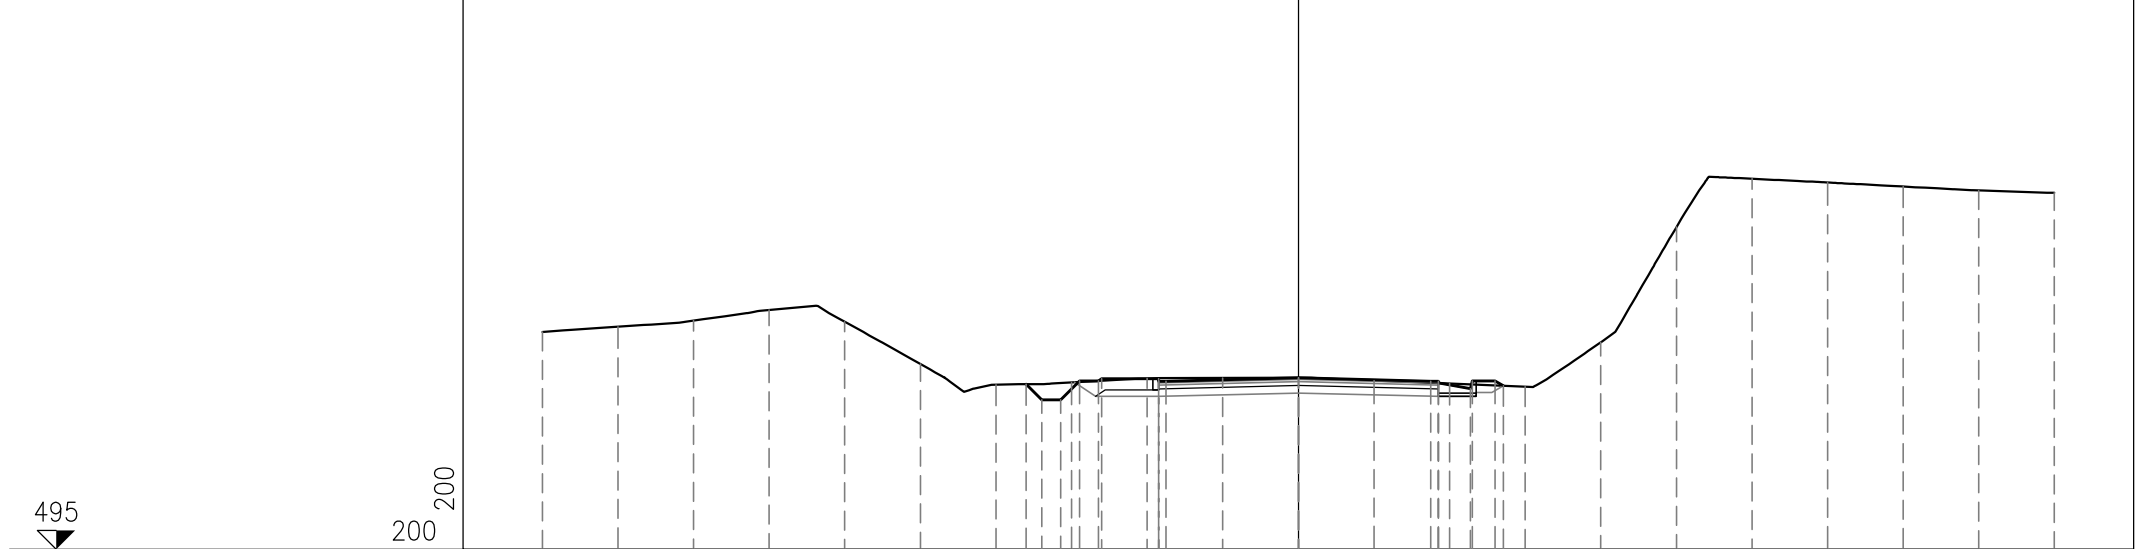


<b>PROGRESSIVE TERRENO</b>	-20.00	-18.00	-16.00	-14.00	-12.00	-10.00	-8.00	-6.00	-4.00	-2.00	0.00	2.00	4.00	6.00	8.00	10.00	12.00	14.00	16.00	18.00	20.00		
<b>PARZIALI TERRENO</b>		2.00	2.00	2.00	2.00	2.00	2.00	2.00	2.00	2.00	2.00	2.00	2.00	2.00	2.00	2.00	2.00	2.00	2.00	2.00	2.00	2.00	
<b>QUOTE TERRENO</b>	500.76	500.89	501.05	501.34	501.02	499.91	499.36	499.42	499.52	499.54	499.54	499.47	499.39	499.31	500.48	503.53	504.81	504.71	504.60	504.50	504.44	504.44	
<b>PROGRESSIVE PROGETTO</b>								-7.20	-6.29	-5.29	-3.70	-3.50	0.00	3.50	3.70	4.55	4.60	5.20	5.42				
<b>PARZIALI PROGETTO</b>							0.41	0.50	0.50	0.50	0.09	1.50	0.20	3.50	0.20	0.85	0.05	0.60	0.22				
<b>QUOTE PROGETTO</b>							499.38	498.96	498.96	499.46	499.52	499.45	499.52	499.45	499.54	499.45	499.26	499.46	499.46	499.33			

PROFILO SS129E

SEZIONE SS129E-7

PROGRESSIVA 120.00

S	STERRO	m <sup>2</sup>	5.19
A	BASE	m <sup>2</sup>	1.23
C	FONDAZIONE	m <sup>2</sup>	2.70
D	SCAVO FOSSO	m <sup>2</sup>	0.54
a	USURA	m	12.19
b	BINDER	m	12.19
c	VEGETALE	m	2.40
d	COMPATTAMENTO	m	14.86

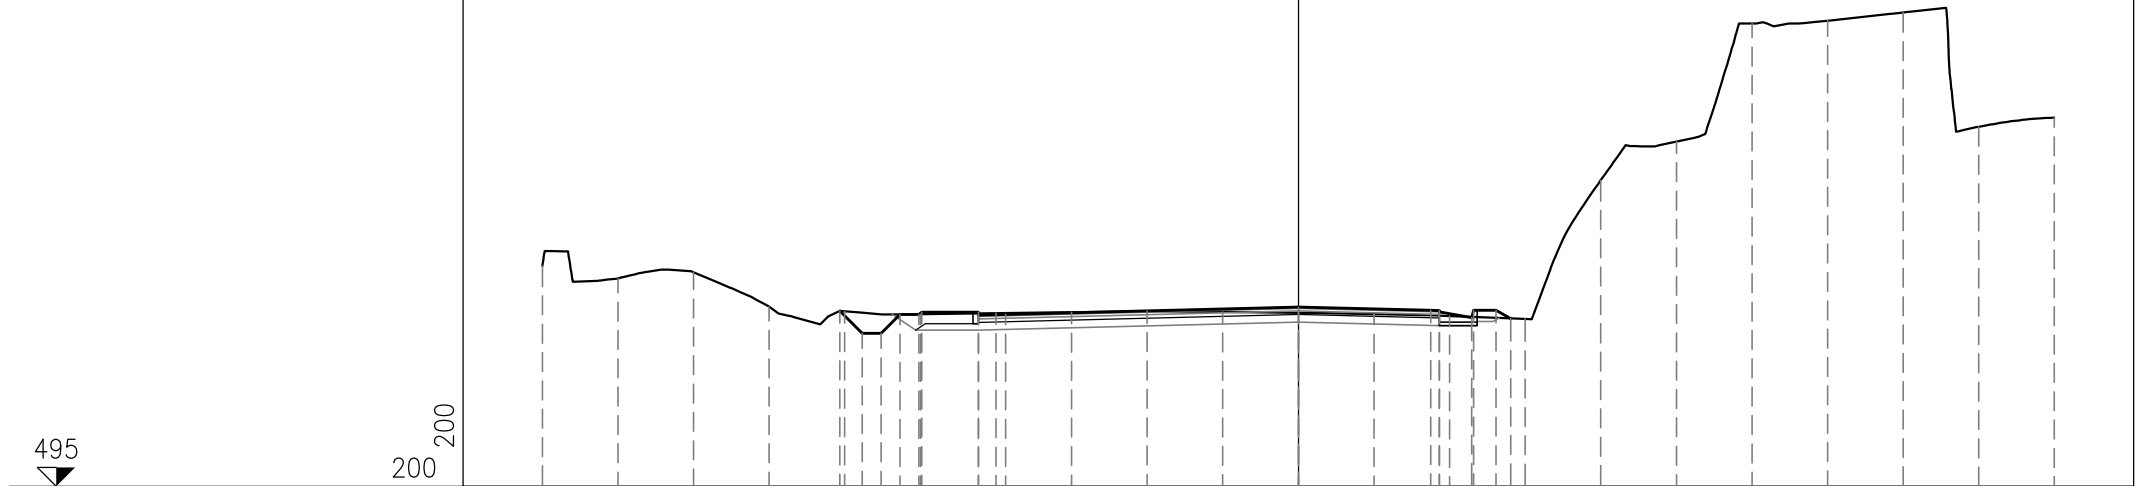


<b>PROGRESSIVE TERRENO</b>	20.00	18.00	16.00	14.00	12.00	10.00	8.00	6.00	4.00	2.00	0.00	2.00	4.00	6.00	8.00	10.00	12.00	14.00	16.00	18.00	20.00
<b>PARZIALI TERRENO</b>	2.00	2.00	2.00	2.00	2.00	2.00	2.00	2.00	2.00	2.00	2.00	2.00	2.00	2.00	2.00	2.00	2.00	2.00	2.00	2.00	2.00
<b>QUOTE TERRENO</b>	500.83	500.50	500.67	499.75	499.64	499.55	499.58	499.61	499.63	499.62	499.59	499.55	499.51	499.43	503.10	504.12	507.25	507.32	507.54	504.51	504.76
<b>PROGRESSIVE PROGETTO</b>					-12.13	-11.54	-11.04	-10.54	-10.04	-9.96	-8.46	-8.46	-7.75	0.00	3.50	3.73	3.73	4.58	4.63	5.23	5.62
<b>PARZIALI PROGETTO</b>				0.59	0.50	0.50	0.50	0.50	0.08	1.50	0.71	7.75	3.50	0.23	0.85	0.05	0.60	0.39			
<b>QUOTE PROGETTO</b>				499.64	499.05	499.05	499.55	499.61	499.54	499.61	499.55	499.75	499.66	499.61	499.65	499.46	499.66	499.66	499.44		

PROFILO SS129E

SEZIONE SS129E-8

PROGRESSIVA 126.66

S	STERRO	m <sup>2</sup>	6.94
A	BASE	m <sup>2</sup>	1.66
C	FONDAZIONE	m <sup>2</sup>	3.60
D	SCAVO FOSSO	m <sup>2</sup>	0.37
a	USURA	m	16.63
b	BINDER	m	16.63
c	VEGETALE	m	2.37
d	COMPATTAMENTO	m	19.30
f	SCOTICO IN TRINCEA	m	1.77

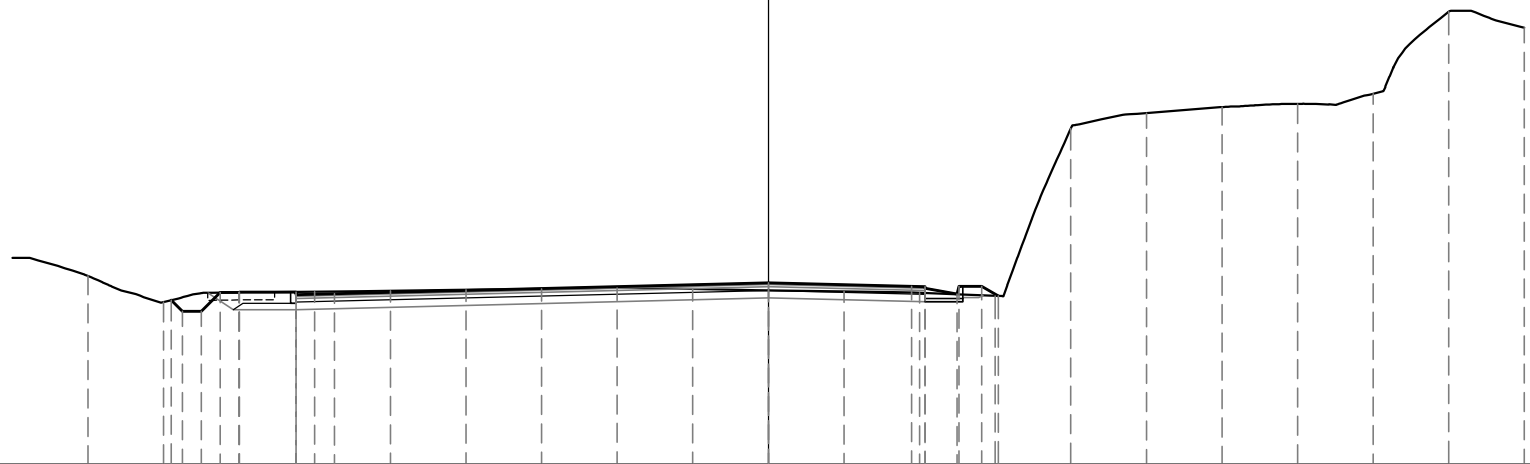

495

200  
200


<b>PROGRESSIVE TERRENO</b>	18.00	16.00	14.00	12.00	10.00	8.00	6.00	4.00	2.00	0.00	2.00	4.00	6.00	8.00	10.00	12.00	14.00	16.00	18.00	20.00	
<b>PARZIALI TERRENO</b>	2.00	2.00	2.00	2.00	2.00	2.00	2.00	2.00	2.00	2.00	2.00	2.00	2.00	2.00	2.00	2.00	2.00	2.00	2.00	2.00	
<b>QUOTE TERRENO</b>	499.99	499.29	499.55	499.57	499.59	499.62	499.65	499.67	499.64	499.60	499.58	499.54	499.46	503.88	504.29	504.45	504.54	504.81	506.98	506.55	
<b>PROGRESSIVE PROGETTO</b>		-15.80	-15.50	-14.50	-13.99	-12.49	-11.48	0.00	3.79	4.14	4.14	4.99	5.04	5.64	6.09						
<b>PARZIALI PROGETTO</b>	0.30	0.50	0.50	0.50	0.01	1.50	1.01	11.48	3.79	0.35	0.85	0.05	0.60	0.45							
<b>QUOTE PROGETTO</b>		499.35	499.05	499.05	499.55	499.56	499.48	499.56	499.52	499.80	499.71	499.66	499.70	499.51	499.71	499.71	499.71	499.46			

PROFILO SS129E

SEZIONE SS129E-9

PROGRESSIVA 130.95

S	STERRO	m <sup>2</sup>	3.88
A	BASE	m <sup>2</sup>	1.06
C	FONDAZIONE	m <sup>2</sup>	2.42
a	USURA	m	10.68
b	BINDER	m	10.68
c	VEGETALE	m	2.18
d	COMPATTAMENTO	m	13.34

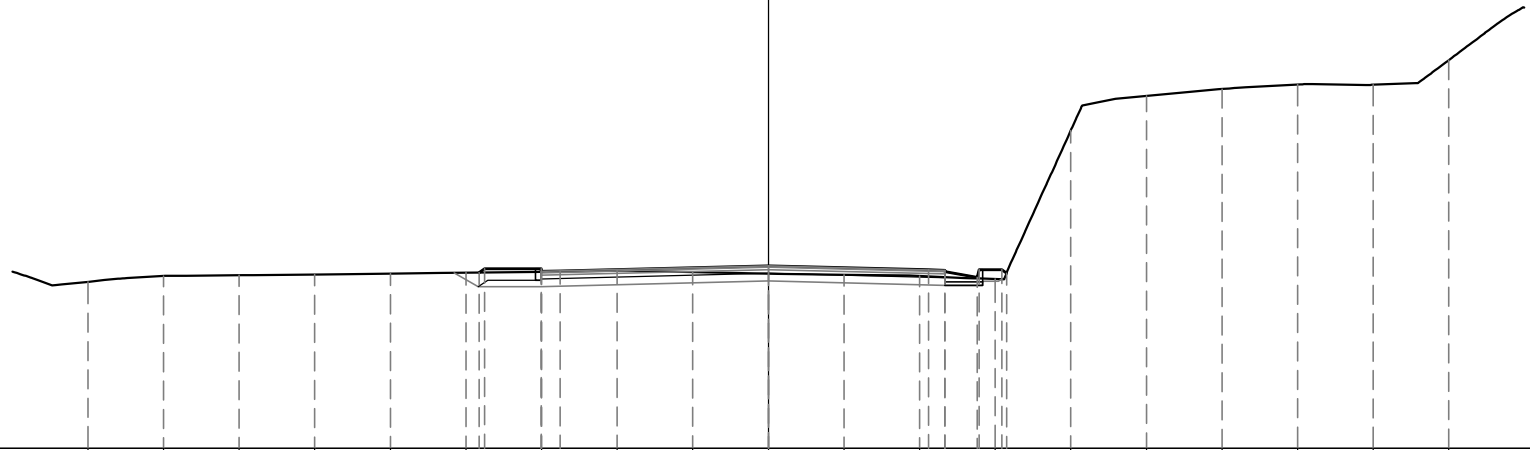

495

200  
200


<b>PROGRESSIVE TERRENO</b>	18.00	16.00	14.00	12.00	10.00	8.00	6.00	4.00	2.00	0.00	2.00	4.00	6.00	8.00	10.00	12.00	14.00	16.00	18.00
<b>PARZIALI TERRENO</b>	2.00	2.00	2.00	2.00	2.00	2.00	2.00	2.00	2.00	2.00	2.00	2.00	2.00	2.00	2.00	2.00	2.00	2.00	2.00
<b>QUOTE TERRENO</b>	499.40	499.56	499.58	499.60	499.63	499.65	499.67	499.70	499.67	499.63	499.60	499.56	499.48	503.41	504.33	504.51	504.63	504.62	505.27
<b>PROGRESSIVE PROGETTO</b>						-7.65	-7.51	-6.01	-5.51	0.00		4.24	4.67	4.67	5.52	5.57	6.17	6.30	
<b>PARZIALI PROGETTO</b>						0.14	1.50		0.50	5.51		4.24	0.43	0.85	0.05	0.60	0.13		
<b>QUOTE PROGETTO</b>						499.65	499.75	499.68	499.75	499.69	499.83	499.73	499.68	499.72	499.59	499.73	499.73	499.64	

PROFILO SS129E

SEZIONE SS129E-10

PROGRESSIVA 131.86

S	STERRO	m <sup>2</sup>	19.58
A	BASE	m <sup>2</sup>	0.99
C	FONDAZIONE	m <sup>2</sup>	2.47
a	USURA	m	10.00
b	BINDER	m	10.00
c	VEGETALE	m	1.13
d	COMPATTAMENTO	m	12.62
f	SCOTICO IN TRINCEA	m	11.97
i	MASSELLI AUTOBLOC.	m	0.60

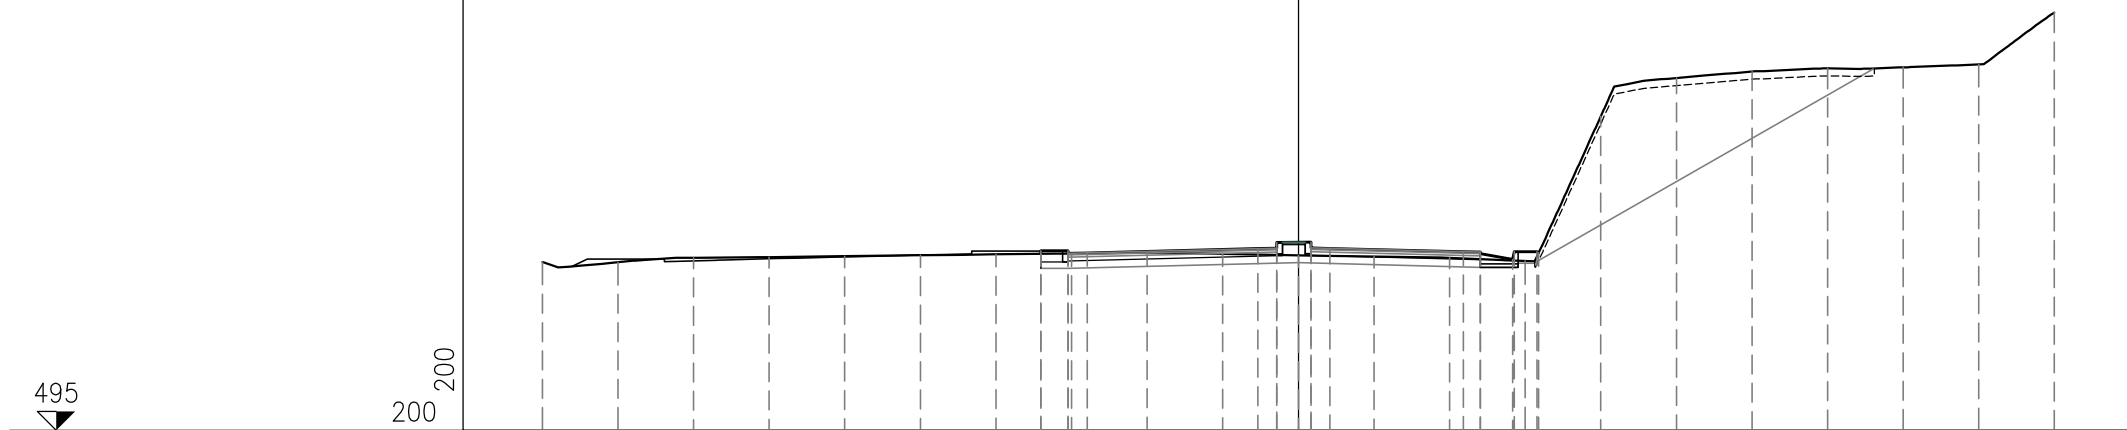

495

200  
200

<b>PROGRESSIVE TERRENO</b>	20.00	18.00	16.00	14.00	12.00	10.00	8.00	6.00	4.00	2.00	0.00	2.00	4.00	6.00	8.00	10.00	12.00	14.00	16.00	18.00	20.00	
<b>PARZIALI TERRENO</b>		2.00	2.00	2.00	2.00	2.00	2.00	2.00	2.00	2.00	2.00	2.00	2.00	2.00	2.00	2.00	2.00	2.00	2.00	2.00	2.00	
<b>QUOTE TERRENO</b>	499.45	499.45	499.57	499.59	499.61	499.63	499.66	499.68	499.70	499.67	499.63	499.60	499.56	499.48	503.31	504.32	504.49	504.58	504.61	504.68	506.05	
<b>PROGRESSIVE PROGETTO</b>							-6.81	-6.81	-6.09	-6.09	-5.59		-1.07	-0.57	-0.57							
<b>PARZIALI PROGETTO</b>							0.72	0.50	4.52		0.50	0.90	0.50	0.83	3.53	0.45	0.85	0.05	0.60	0.05		
<b>QUOTE PROGETTO</b>							499.75	499.67	499.68	499.75	499.70		499.81	499.97	499.82	499.83	499.98	499.82		499.73	499.68	499.72




PROFILO SS129E

SEZIONE SS129E-11

PROGRESSIVA 140.00

S	STERRO	m <sup>2</sup>	25.60
A	BASE	m <sup>2</sup>	1.04
C	FONDAZIONE	m <sup>2</sup>	3.98
a	USURA	m	10.41
b	BINDER	m	10.41
c	VEGETALE	m	11.72
d	COMPATTAMENTO	m	16.71
f	SCOTICO IN TRINCEA	m	16.72
i	MASSELLI AUTOBLOC.	m	3.34

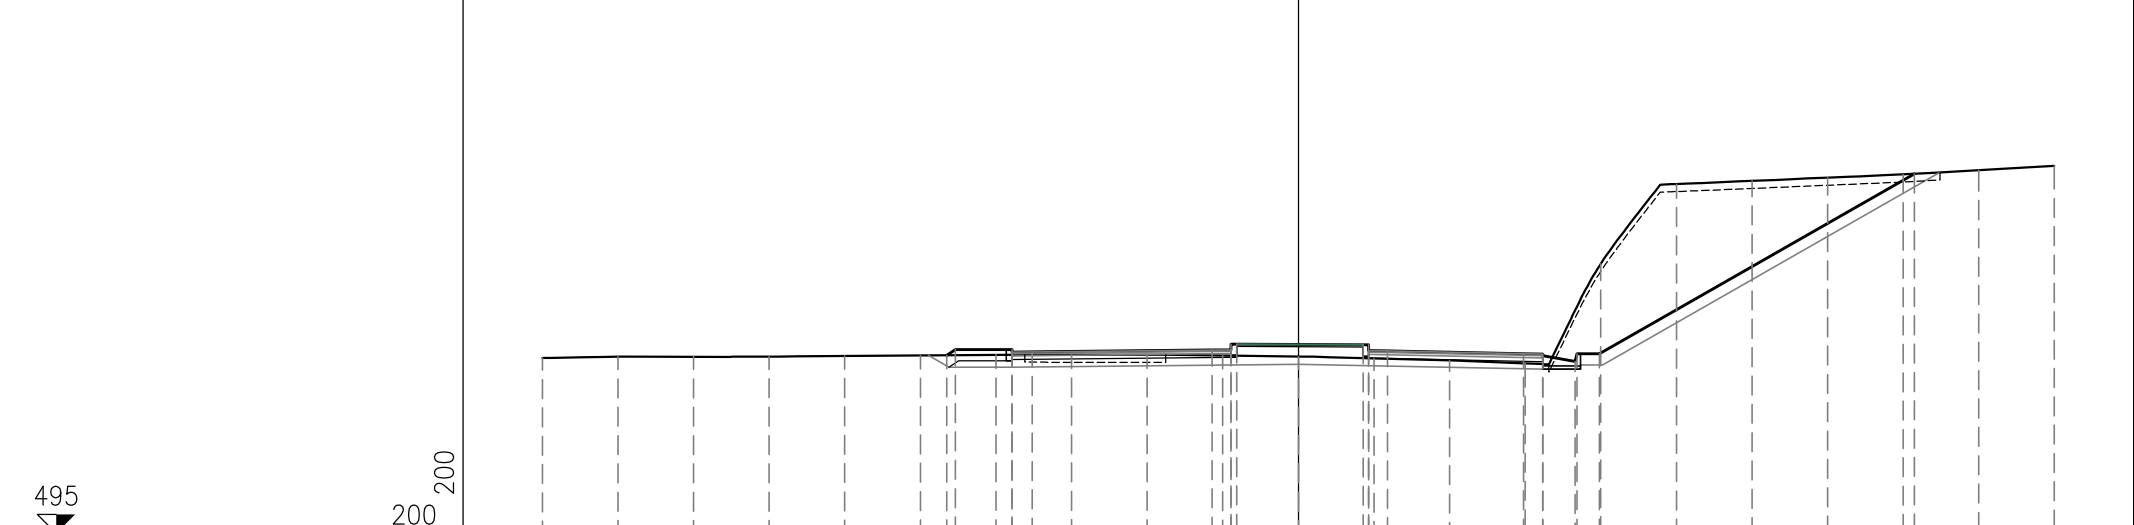

495

200  
200

<b>PROGRESSIVE TERRENO</b>	20.00	18.00	16.00	14.00	12.00	10.00	8.00	6.00	4.00	2.00	0.00	2.00	4.00	6.00	8.00	10.00	12.00	14.00	16.00	18.00	20.00
<b>PARZIALI TERRENO</b>	2.00	2.00	2.00	2.00	2.00	2.00	2.00	2.00	2.00	2.00	2.00	2.00	2.00	2.00	2.00	2.00	2.00	2.00	2.00	2.00	2.00
<b>QUOTE TERRENO</b>	499.64	499.68	499.68	499.68	499.69	499.71	499.72	499.73	499.72	499.71	499.68	499.63	499.58	499.50	502.13	504.24	504.33	504.41	504.50	504.61	504.73
<b>PROGRESSIVE PROGETTO</b>						-9.31 -9.08	-7.58 -7.58	-7.04		-2.28 -1.78	-1.63	1.71 1.86	1.86 2.36	5.96 6.47	7.32 7.37	7.97				16.30	
<b>PARZIALI PROGETTO</b>						0.23	1.50	0.54	4.76	0.50	0.15	3.34	0.15	0.50	3.60	0.51	0.85	0.05	0.60	8.33	
<b>QUOTE PROGETTO</b>						499.71 499.87	499.80 499.87	499.80		499.85 500.01	500.01	499.99 499.84	499.99 499.83	499.75 499.70	499.74	499.55 499.75	499.75			504.51	

PROFILO SS129E


SEZIONE SS129E-12

PROGRESSIVA 146.31

S	STERRO	m <sup>2</sup>	27.43
R	RIPORTO	m <sup>2</sup>	0.13
A	BASE	m <sup>2</sup>	1.17
C	FONDAZIONE	m <sup>2</sup>	6.57
a	USURA	m	11.71
b	BINDER	m	11.71
c	VEGETALE	m	12.18
d	COMPATTAMENTO	m	19.27
f	SCOTICO IN TRINCEA	m	17.32
g	SCOTICO IN RILEVATO	m	3.55
i	MASSELLI AUTOBLOC.	m	8.15

495

200  
200

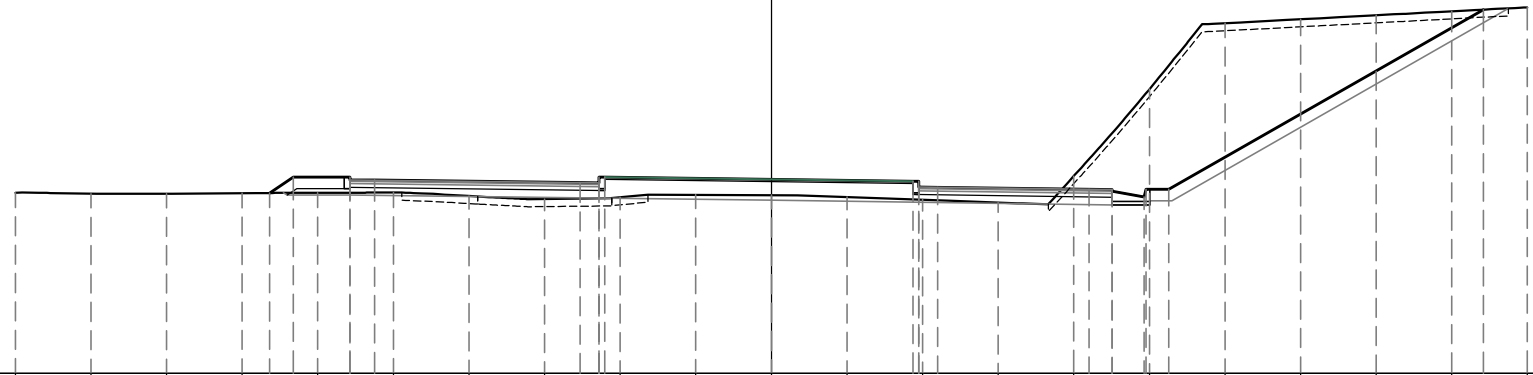

<b>PROGRESSIVE TERRENO</b>	20.00	18.00	16.00	14.00	12.00	10.00	8.00	6.00	4.00	2.00	0.00	2.00	4.00	6.00	8.00	10.00	12.00	14.00	16.00	18.00	20.00	
<b>PARZIALI TERRENO</b>	2.00	2.00	2.00	2.00	2.00	2.00	2.00	2.00	2.00	2.00	2.00	2.00	2.00	2.00	2.00	2.00	2.00	2.00	2.00	2.00	2.00	
<b>QUOTE TERRENO</b>	499.78	499.76	499.76	499.77	499.78	499.78	499.69	499.61	499.66	499.73	499.72	499.67	499.60	499.52	500.22	502.52	504.27	504.37	504.48	504.58	504.68	
<b>PROGRESSIVE PROGETTO</b>				-13.27	-12.65	-11.15	-11.15	-10.50	-5.06	-4.56	-4.41		3.74	3.89	4.39		8.41	9.01	9.01	9.86	9.91	10.51
<b>PARZIALI PROGETTO</b>				0.62	1.50	0.65	5.44	0.50	0.15		8.15	0.15	0.50	4.02	0.60	0.85	0.05	0.60		8.32	18.83	
<b>QUOTE PROGETTO</b>				499.77	500.19	500.12	500.19	500.11	500.05	500.19	500.04	500.19	500.08	499.99	500.08	499.92	499.87	499.82	499.86	499.67	499.87	499.87



**SP57**

PROFILO SP57


SEZIONE SP57-2

PROGRESSIVA 20.00

494



200  
200

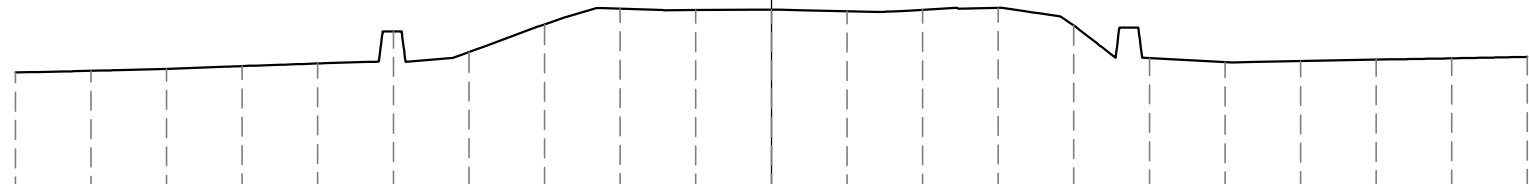

**PROGRESSIVE  
TERRENO**

20.00 18.00 16.00 14.00 12.00 10.00 8.00 6.00 4.00 2.00 0.00 2.00 4.00 6.00 8.00 10.00 12.00 14.00 16.00 18.00 20.00

**PARZIALI  
TERRENO**

2.00 2.00 2.00 2.00 2.00 2.00 2.00 2.00 2.00 2.00 2.00 2.00 2.00 2.00 2.00 2.00 2.00 2.00 2.00 2.00

**QUOTE  
TERRENO**

497.04 497.08 497.14 497.21 497.28 498.13 497.58 498.31 498.73 498.69 498.70 498.66 498.70 498.75 498.28 497.42 497.32 497.34 497.38 497.42 497.45

**PROGRESSIVE  
PROGETTO**

**PARZIALI  
PROGETTO**

**QUOTE  
PROGETTO**


PROFILO SP57

SEZIONE SP57-3

PROGRESSIVA 24.47

S	STERRO	m <sup>2</sup>	4.15
A	BASE	m <sup>2</sup>	0.60
C	FONDAZIONE	m <sup>2</sup>	1.67
a	USURA	m	6.00
b	BINDER	m	6.00
c	VEGETALE	m	2.80
d	COMPATTAMENTO	m	9.00
f	SCOTICO IN TRINCEA	m	2.10

494  
200 200

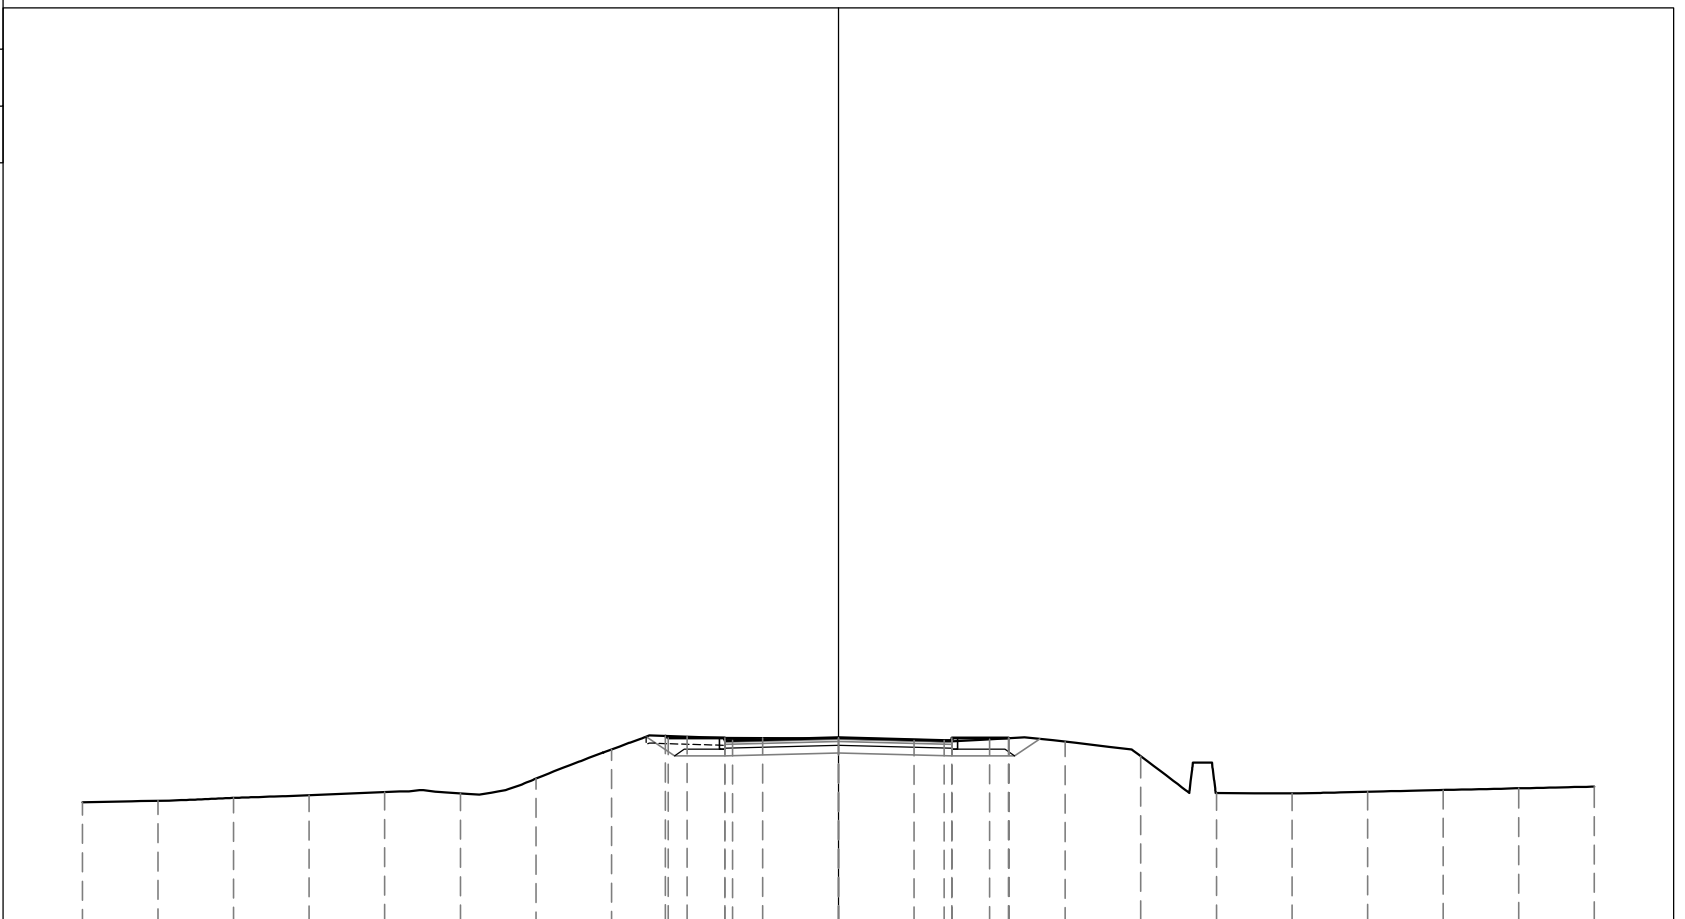

<b>PROGRESSIVE TERRENO</b>	-20.00	-18.00	-16.00	-14.00	-12.00	-10.00	-8.00	-6.00	-4.00	-2.00	0.00	2.00	4.00	6.00	8.00	10.00	12.00	14.00	16.00	18.00	20.00
<b>PARZIALI TERRENO</b>	2.00	2.00	2.00	2.00	2.00	2.00	2.00	2.00	2.00	2.00	2.00	2.00	2.00	2.00	2.00	2.00	2.00	2.00	2.00	2.00	2.00
<b>QUOTE TERRENO</b>	497.18	497.22	497.30	497.36	497.45	497.41	497.80	498.58	498.91	498.88	498.87	498.81	498.84	498.78	498.40	497.43	497.41	497.46	497.50	497.55	497.59
<b>PROGRESSIVE PROGETTO</b>								-4.58	-4.50	-3.00	-3.00	-2.80	0.00	2.80	3.00	3.00	4.50	4.51			
<b>PARZIALI PROGETTO</b>								0.08	1.50	0.20	2.80	2.80	0.20	1.50	0.01						
<b>QUOTE PROGETTO</b>								498.93	498.88	498.81	498.88	498.82	498.89	498.82	498.86	498.81	498.88	498.87			

PROFILO SP57

SEZIONE SP57-4

PROGRESSIVA 40.00

S	STERRO	m <sup>2</sup>	3.50
A	BASE	m <sup>2</sup>	0.63
C	FONDAZIONE	m <sup>2</sup>	1.79
D	SCAVO FOSSO	m <sup>2</sup>	0.19
a	USURA	m	6.34
b	BINDER	m	6.34
c	VEGETALE	m	3.34
d	COMPATTAMENTO	m	9.67
f	SCOTICO IN TRINCEA	m	2.33




<b>PROGRESSIVE TERRENO</b>	-20.00	-18.00	-16.00	-14.00	-12.00	-10.00	-8.00	-6.00	-4.00	-2.00	0.00	2.00	4.00	6.00	8.00	10.00	12.00	14.00	16.00	18.00	20.00		
<b>PARZIALI TERRENO</b>		2.00	2.00	2.00	2.00	2.00	2.00	2.00	2.00	2.00	2.00	2.00	2.00	2.00	2.00	2.00	2.00	2.00	2.00	2.00	2.00	2.00	
<b>QUOTE TERRENO</b>	499.20	499.40	499.41	499.40	499.39	499.38	499.38	499.39	499.38	499.37	499.37	499.32	499.27	498.95	498.56	498.05	497.76	497.82	497.84	497.86	497.89		
<b>PROGRESSIVE PROGETTO</b>									-4.78	-4.70	-3.20	-3.20	-2.84	0.00	2.90	3.14	3.14	4.64	5.09	5.59	6.09	6.59	6.75
<b>PARZIALI PROGETTO</b>									0.08	1.50	0.36	2.84	2.90	0.24	1.50	0.45	0.50	0.50	0.50	0.50	0.50	0.16	
<b>QUOTE PROGETTO</b>									499.38	499.44	499.37	499.44	499.37	499.44	499.37	499.44	499.14	499.14	498.64	498.64	498.81		

PROFILO SP57

SEZIONE SP57-5

PROGRESSIVA 60.00

S	STERRO	m <sup>2</sup>	5.01
A	BASE	m <sup>2</sup>	1.15
C	FONDAZIONE	m <sup>2</sup>	2.82
D	SCAVO FOSSO	m <sup>2</sup>	0.75
a	USURA	m	11.50
b	BINDER	m	11.50
c	VEGETALE	m	4.05
d	COMPATTAMENTO	m	14.83
f	SCOTICO IN TRINCEA	m	6.81

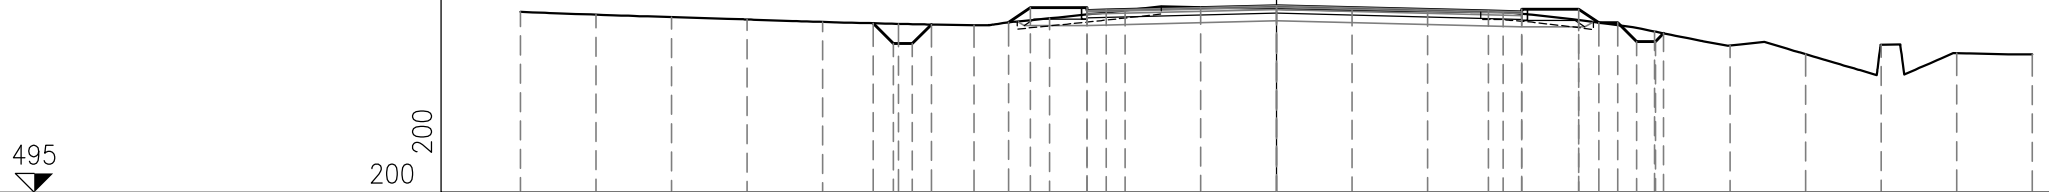

<b>PROGRESSIVE TERRENO</b>	-20.00	-18.00	-16.00	-14.00	-12.00	-10.00	-8.00	-6.00	-4.00	-2.00	0.00	2.00	4.00	6.00	8.00	10.00	12.00	14.00	16.00	18.00	20.00	
<b>PARZIALI TERRENO</b>		2.00	2.00	2.00	2.00	2.00	2.00	2.00	2.00	2.00	2.00	2.00	2.00	2.00	2.00	2.00	2.00	2.00	2.00	2.00	2.00	2.00
<b>QUOTE TERRENO</b>	499.78	499.70	499.64	499.58	499.51	499.46	499.43	499.61	499.82	499.90	499.86	499.81	499.79	499.77	499.56	499.26	498.89	498.66	498.91	498.68	498.65	
<b>PROGRESSIVE PROGETTO</b>						-10.66	-7.09	-6.51	-5.01	-4.50	0.00			5.61	7.99	10.03	10.25					
<b>PARZIALI PROGETTO</b>						0.53	0.58	1.50	0.51	4.50		5.61	0.88	1.50	0.54	0.50	0.50	0.22				
<b>QUOTE PROGETTO</b>						499.48	499.50	499.89	499.82	499.83	499.94			499.80	499.85	499.78	499.85	499.49	499.49	498.99	499.21	



PROFILO SP57


SEZIONE SP57-6

PROGRESSIVA 72.98

S	STERRO	m <sup>2</sup>	6.89
A	BASE	m <sup>2</sup>	1.71
C	FONDAZIONE	m <sup>2</sup>	4.33
D	SCAVO FOSSO	m <sup>2</sup>	0.71
a	USURA	m	17.19
b	BINDER	m	17.19
c	VEGETALE	m	3.84
d	COMPATTAMENTO	m	21.42
f	SCOTICO IN TRINCEA	m	10.09
i	MASSELLI AUTOBLOC.	m	0.61

495

200  
200

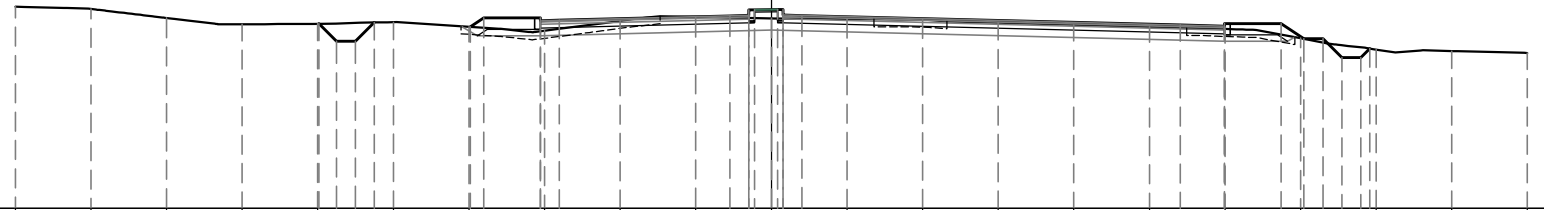

<b>PROGRESSIVE TERRENO</b>	20.00	18.00	16.00	14.00	12.00	10.00	8.00	6.00	4.00	2.00	0.00	2.00	4.00	6.00	8.00	10.00	12.00	14.00	16.00	18.00	20.00	
<b>PARZIALI TERRENO</b>		2.00	2.00	2.00	2.00	2.00	2.00	2.00	2.00	2.00	2.00	2.00	2.00	2.00	2.00	2.00	2.00	2.00	2.00	2.00	2.00	2.00
<b>QUOTE TERRENO</b>	500.34	500.28	500.04	499.87	499.89	499.93	499.81	499.70	499.96	500.07	500.03	500.01	500.00	499.91	499.86	499.80	499.75	499.51	499.20	499.16	499.11	
<b>PROGRESSIVE PROGETTO</b>					499.89	499.89	499.81	499.70		500.07	500.03	500.01					499.75	499.51	499.20			
<b>PARZIALI PROGETTO</b>					0.46	0.50	0.35	1.50		0.50	0.61	0.50		10.01			1.50	0.60	0.50	0.50	0.24	
<b>QUOTE PROGETTO</b>					499.89	499.42	499.04	499.96		500.09	500.26	500.10					499.85	499.49	498.99	499.23		

PROFILO SP57


SEZIONE SP57-7

PROGRESSIVA 73.89

S	STERRO	m <sup>2</sup>	7.03
A	BASE	m <sup>2</sup>	1.76
C	FONDAZIONE	m <sup>2</sup>	4.50
D	SCAVO FOSSO	m <sup>2</sup>	0.74
a	USURA	m	17.65
b	BINDER	m	17.65
c	VEGETALE	m	3.95
d	COMPATTAMENTO	m	22.08
f	SCOTICO IN TRINCEA	m	10.58
i	MASSELLI AUTOBLOC.	m	0.81

495

200  
200

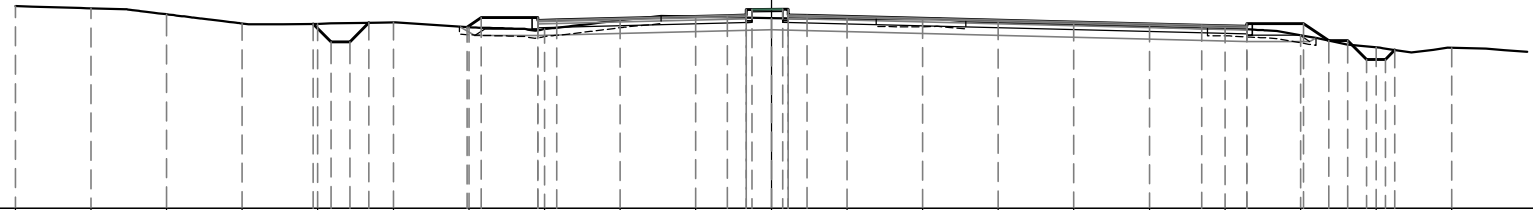

<b>PROGRESSIVE TERRENO</b>	20.00	18.00	16.00	14.00	12.00	10.00	8.00	6.00	4.00	2.00	0.00	2.00	4.00	6.00	8.00	10.00	12.00	14.00	16.00	18.00											
<b>PARZIALI TERRENO</b>	2.00	2.00	2.00	2.00	2.00	2.00	2.00	2.00	2.00	2.00	2.00	2.00	2.00	2.00	2.00	2.00	2.00	2.00	2.00	2.00											
<b>QUOTE TERRENO</b>	500.35	500.30	500.14	499.89	499.88	499.92	499.79	499.75	499.98	500.07	500.04	500.02	500.00	499.92	499.87	499.81	499.76	499.58	499.26	499.25											
<b>PROGRESSIVE PROGETTO</b>					-12.12	-11.65	-11.15	-10.65	-8.05	-7.68	-6.18	-6.18	-5.68	-1.16	-0.66	-0.66	-0.51	0.30	0.45	0.45	0.95										
<b>PARZIALI PROGETTO</b>					0.47	0.50	0.50	0.37	1.50	0.50	4.52	0.15	0.81	0.15	0.45	0.50	10.44	1.19	1.50	0.66	0.50	0.50	0.50	0.25							
<b>QUOTE PROGETTO</b>					499.88	499.41	499.41	499.91	499.80	500.05	499.98	500.05	499.99	500.27	500.10	500.12	500.27	500.27	500.27	500.12	500.27	500.11	499.85	499.85	499.82	499.89	499.44	499.44	498.94	498.94	499.19

PROFILO SP57


SEZIONE SP57-8

PROGRESSIVA 76.99

S	STERRO	m <sup>2</sup>	5.13
A	BASE	m <sup>2</sup>	1.00
C	FONDAZIONE	m <sup>2</sup>	3.35
D	SCAVO FOSSO	m <sup>2</sup>	0.59
a	USURA	m	10.07
b	BINDER	m	10.07
c	VEGETALE	m	3.37
d	COMPATTAMENTO	m	15.28
f	SCOTICO IN TRINCEA	m	9.46
i	MASSELLI AUTOBLOC.	m	1.57

495

200  
200

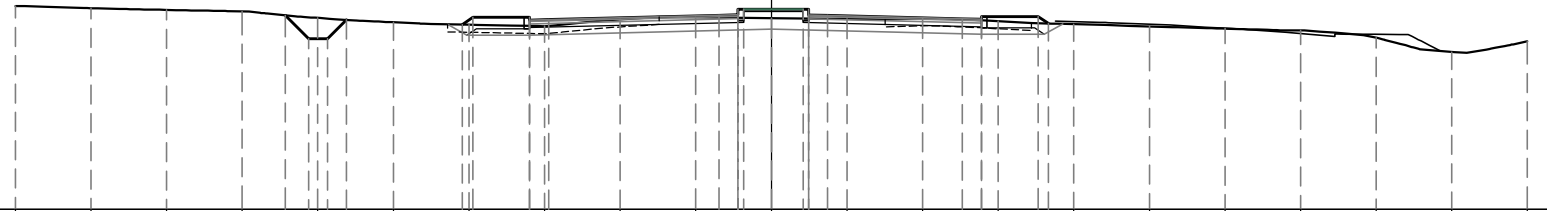

<b>PROGRESSIVE TERRENO</b>	20.00	18.00	16.00	14.00	12.00	10.00	8.00	6.00	4.00	2.00	0.00	2.00	4.00	6.00	8.00	10.00	12.00	14.00	16.00	18.00	20.00	
<b>PARZIALI TERRENO</b>	2.00	2.00	2.00	2.00	2.00	2.00	2.00	2.00	2.00	2.00	2.00	2.00	2.00	2.00	2.00	2.00	2.00	2.00	2.00	2.00	2.00	
<b>QUOTE TERRENO</b>	500.38	500.32	500.28	500.24	500.07	499.95	499.89	499.85	500.03	500.08	500.06	500.04	500.06	499.98	499.90	499.84	499.78	499.74	499.54	499.16	499.44	
<b>PROGRESSIVE PROGETTO</b>				-12.86	-12.24	-11.74	-11.24	-8.18	-7.89	-6.39	-6.39	-5.89		-1.38	-0.88	-0.73	0.84	0.99	0.99	1.49		
<b>PARZIALI PROGETTO</b>				0.62	0.50	0.50		0.29	1.50		0.50	4.51	0.50	0.15	1.57				3.56	0.50	1.50	0.27
<b>QUOTE PROGETTO</b>				500.14	499.51	499.51	500.01	499.89	500.08	500.01	500.08	500.02		500.14	500.15	500.30	500.30	500.15	500.30	500.13		



