SEZIONE TIPO IN RILEVATO - AMPLIAMENTO S.S.131 — Scala 1:100

ASSE OVEST

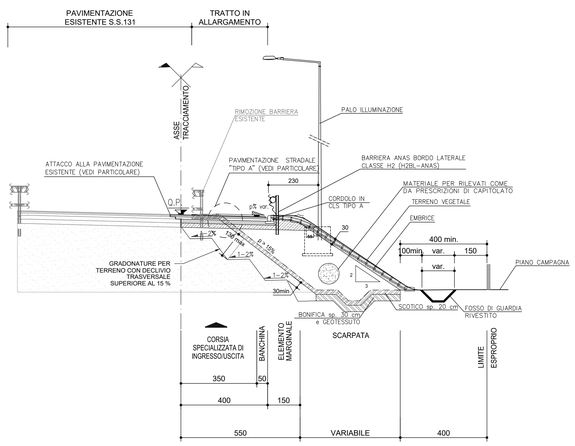

SEZIONE TIPO IN TRINCEA - AMPLIAMENTO S.S.131 — Scala 1:100

RAMPA A - ASSE OVEST (pendenza scarpata 5/2)

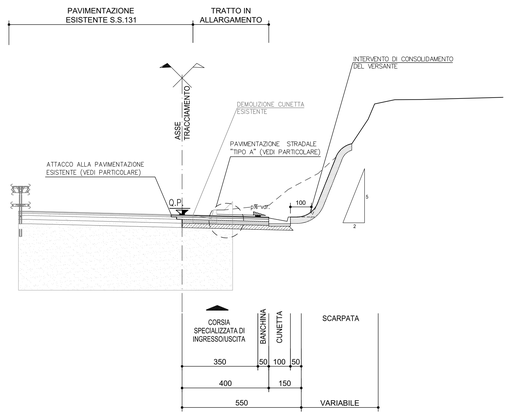

SEZIONE TIPO IN TRINCEA - AMPLIAMENTO S.S.131 — Scala 1:100

RAMPA A - RAMPA B

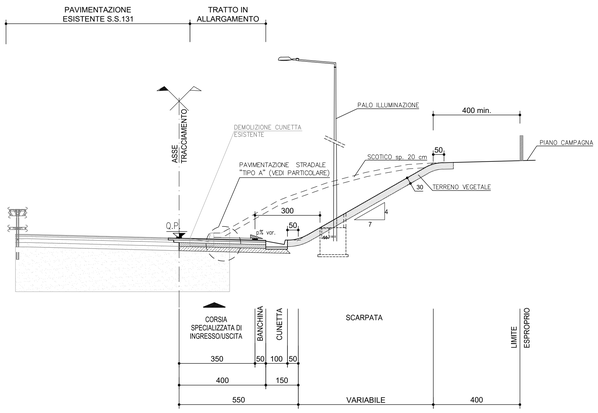

SEZIONE TIPO - AREA DI SOSTA ASSE OVEST E PERCORSO PEDONALE — Scala 1:100

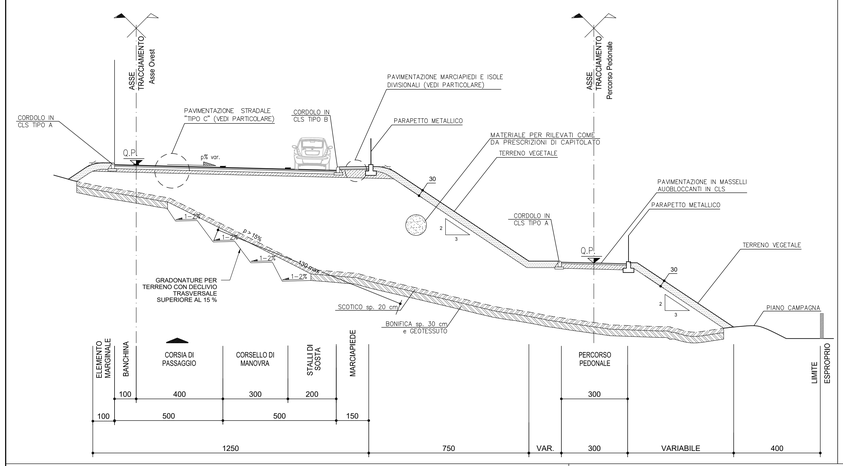

SEZIONE TIPO - AREA DI SOSTA ASSE EST E PERCORSO PEDONALE — Scala 1:100

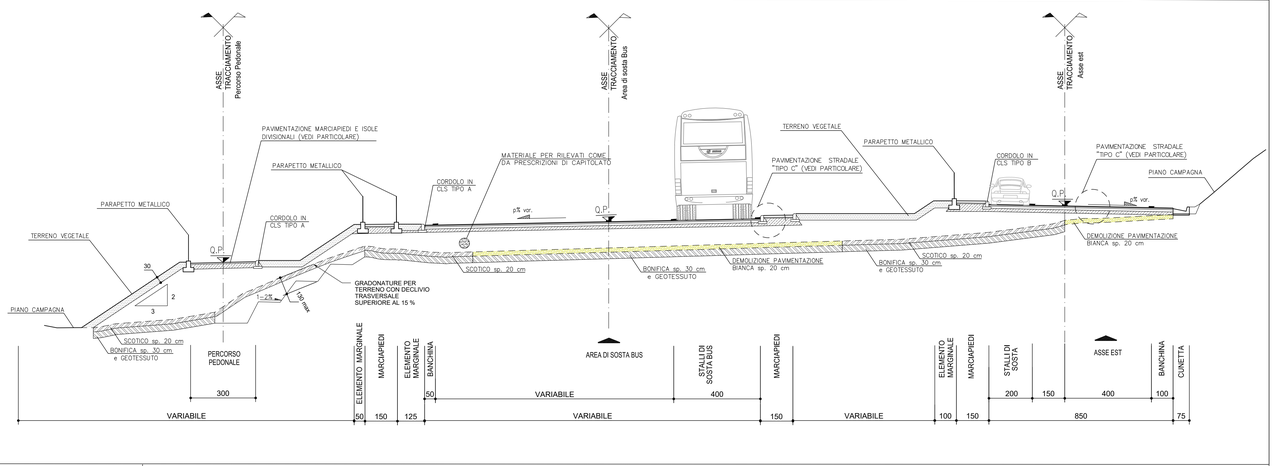

SEZIONE TIPO - PERCORSO PEDONALE SOTTOPASSO ESISTENTE — Scala 1:100

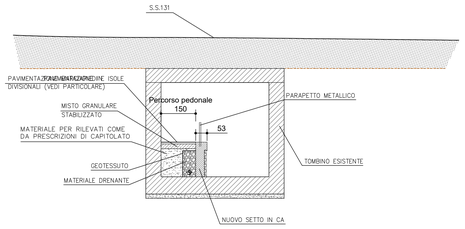

SEZIONE TIPO - PERCORSO PEDONALE CON MURO DI SOSTEGNO — Scala 1:100

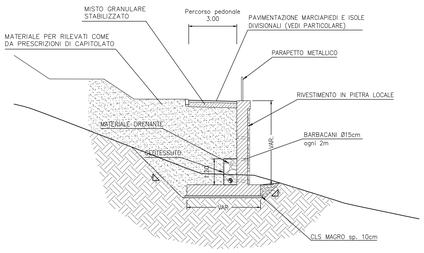

DETTAGLI ELEMENTI MARGINALI RILEVATO — Scala 1:20

ARGINELLO L=1,50 m - AMPLIAMENTO S.S. 131

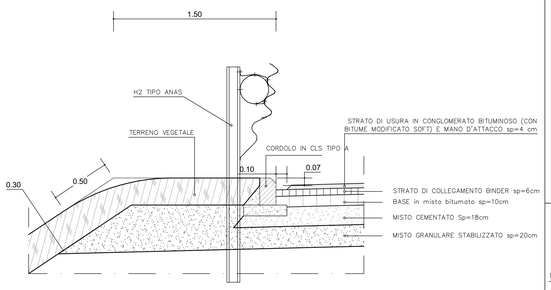

PARTICOLARE CORDOLO IN CLS TIPO A — Scala 1:10

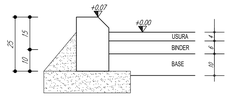

PARTICOLARE CORDOLO IN CLS TIPO B — Scala 1:10

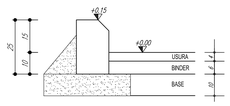

DETTAGLI ELEMENTI MARGINALI TRINCEA — Scala 1:20

CUNETTA L=1,00 m - AMPLIAMENTO S.S. 131

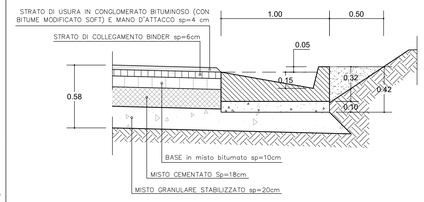

CUNETTA L=1,25 m - AMPLIAMENTO S.S. 131 (RAMPA A)

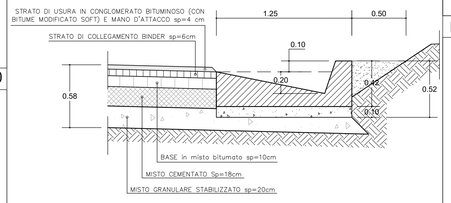

CUNETTA L=0,75 m - AMPLIAMENTO S.S. 131 (ASSE EST)

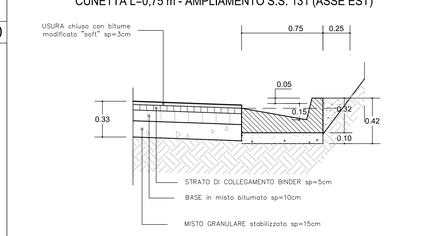

PARTICOLARE PAVIMENTAZIONE "TIPO A" — Scala 1:10

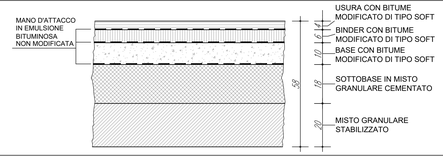

PARTICOLARE PAVIMENTAZIONE "TIPO C" — Scala 1:10

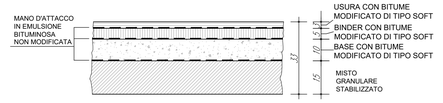

PARTICOLARE MARCIAPIEDI E ISOLE DIVISIONALI — Scala 1:10

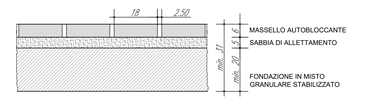

ATTACCO ALLA PAVIMENTAZIONE ESISTENTE

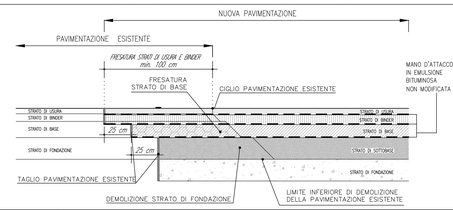

V10 - Adeguamento Svincoli esistenti - Area Arch. S.Barbara al km 144+500

TABELLA DELLE BONIFICHE

INTERVENTO	Scotico [m]	Bonifica [m]	Intervento Tipo
RAMPA A - ASSE EST - RAMPA B - ASSE OVEST - AREA PARK EST	0.20	0.30	A

anas GRUPPO FS ITALIANE

Direzione Progettazione e Realizzazione Lavori

S.S. 131 di "Carlo Felice"
Adeguamento e messa in sicurezza della S.S.131
Risoluzione dei nodi critici - 2° stralcio
dal km 108+300 al km 158+000

PROGETTO ESECUTIVO — CA284

R.T.I. di PROGETTAZIONE:

Mandataria: PRO ITER Progetta Ingegneria Territorio s.r.l. — Via G.B. Sammartini n°5, 20125 – Milano, Tel. 02 6787911, email:mail@proiter.it

Mandante — Via Artemide n°3, 92100 Agrigento, Tel. 0922 421007, email: deltaingegneria@pec.it

PROGETTISTI:
Ing. Riccardo Formichi – Pro Iter srl (Integratore prestazioni specialistiche) Ordine Ing. di Milano n. 18045
Ing. Riccardo Formichi Ordine Ing. di Milano n. 18045

IL GEOLOGO
Dott. Geol. Massimo Mezzanzanica – Pro Iter srl Albo Geol. Lombardia n. 4762

COORDINATORE PER LA SICUREZZA IN FASE DI PROGETTAZIONE
Ing. Diego Ceccherelli Ordine Ing. di Milano n. 15813

VISTO: IL RESP. DEL PROCEDIMENTO
Dott. Ing. Salvatore FRASCA

PROTOCOLLO — DATA

ORDINE DEGLI INGEGNERI DELLA PROVINCIA DI MILANO — Sez.A - Settori: a) civile e ambientale, b) industriale, c) dell'informazione — DOTT. ING. FORMICHI RICCARDO — n°A 18045

PROGETTO STRADALE

ADEGUAMENTO SVINCOLI ESISTENTI - AREA ARCHEOLOGICA DI SANTA BARBARA AL KM 144+500

Sezioni tipo

CODICE PROGETTO			NOME FILE	REVISIONE	SCALA:
PROGETTO	LIV. PROG.	N. PROG.	V10PS00TRAST01.pdf		
LOPLSQ	E	1901	CODICE ELAB. V10PS00TRAST01	B	VARIE

REV.	DESCRIZIONE	DATA	REDATTO	VERIFICATO	APPROVATO
D					
C					
B	REVISIONE PER ISTRUTTORIA, VERIFICA E CONTROLLI D.LGS. 35/11	Agosto 2020	Spitaleri	Capriati	Formichi
A	EMISSIONE	Marzo 2020	Spitaleri	Capriati	Formichi