


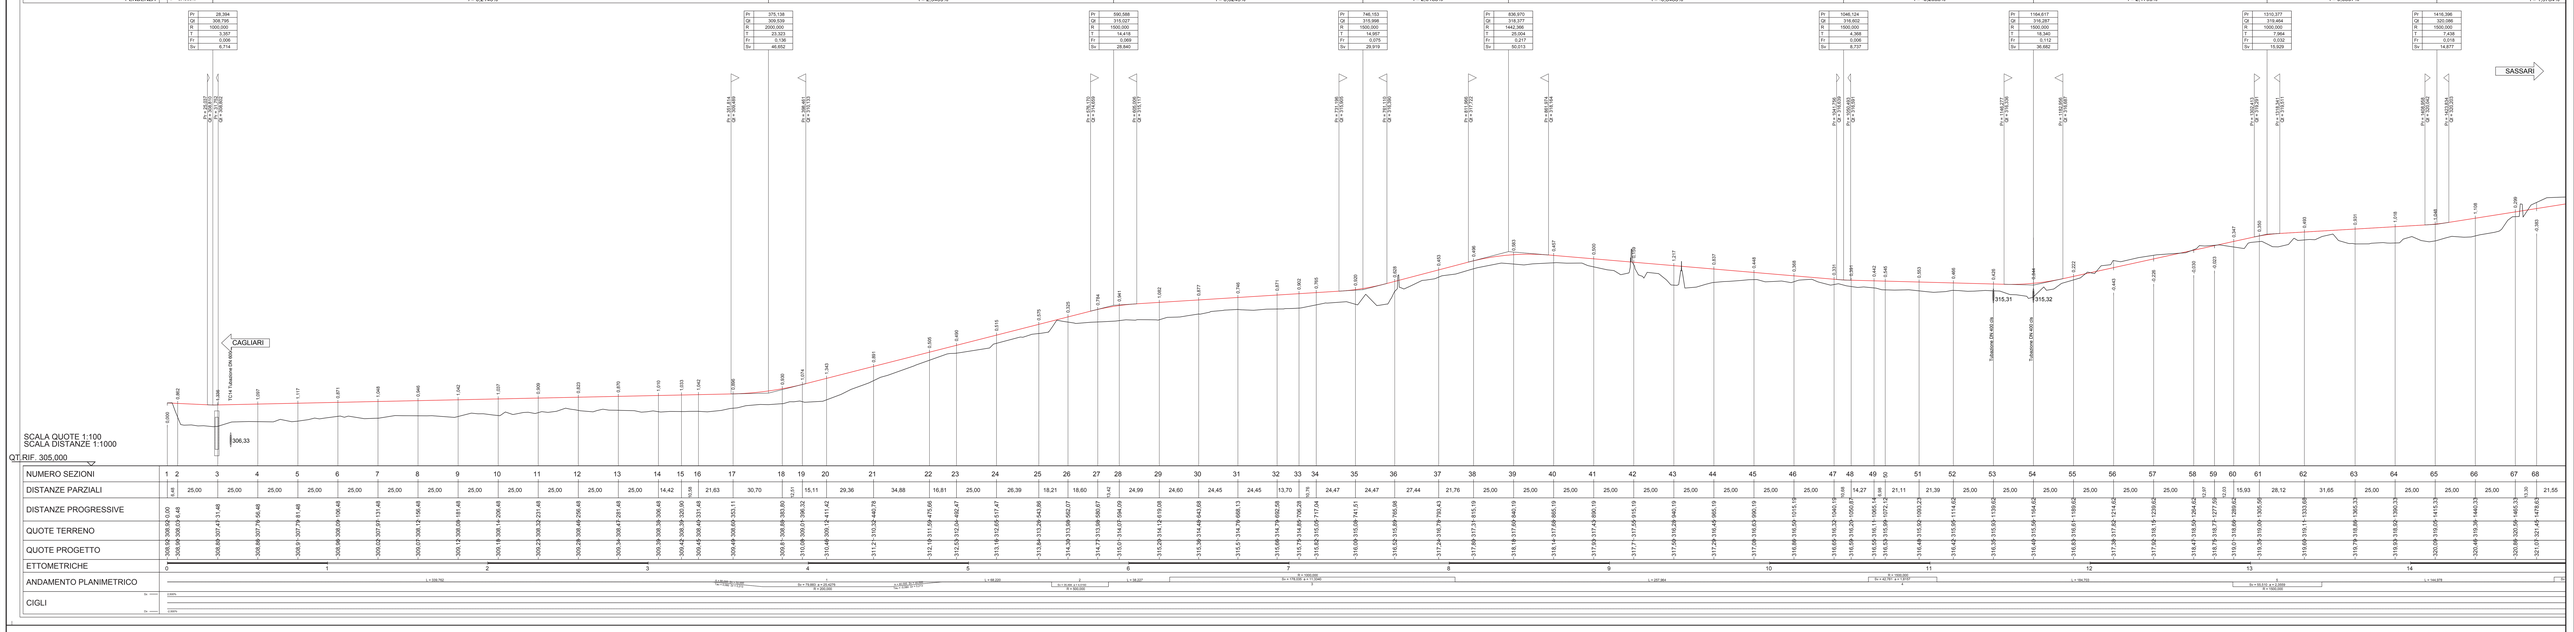


**GRUPPO FS ITALIANE** — *Direzione Progettazione e Realizzazione Lavori*

S.S.131 DI "CARLO FELICE"
Adeguamento e messa in sicurezza della S.S.131
Risoluzione dei nodi critici 2°stralcio
dal km 108+300 al km 158+000

PROGETTO ESECUTIVO — CA284

R.T.I. di PROGETTAZIONE: Mandataria — Mandante

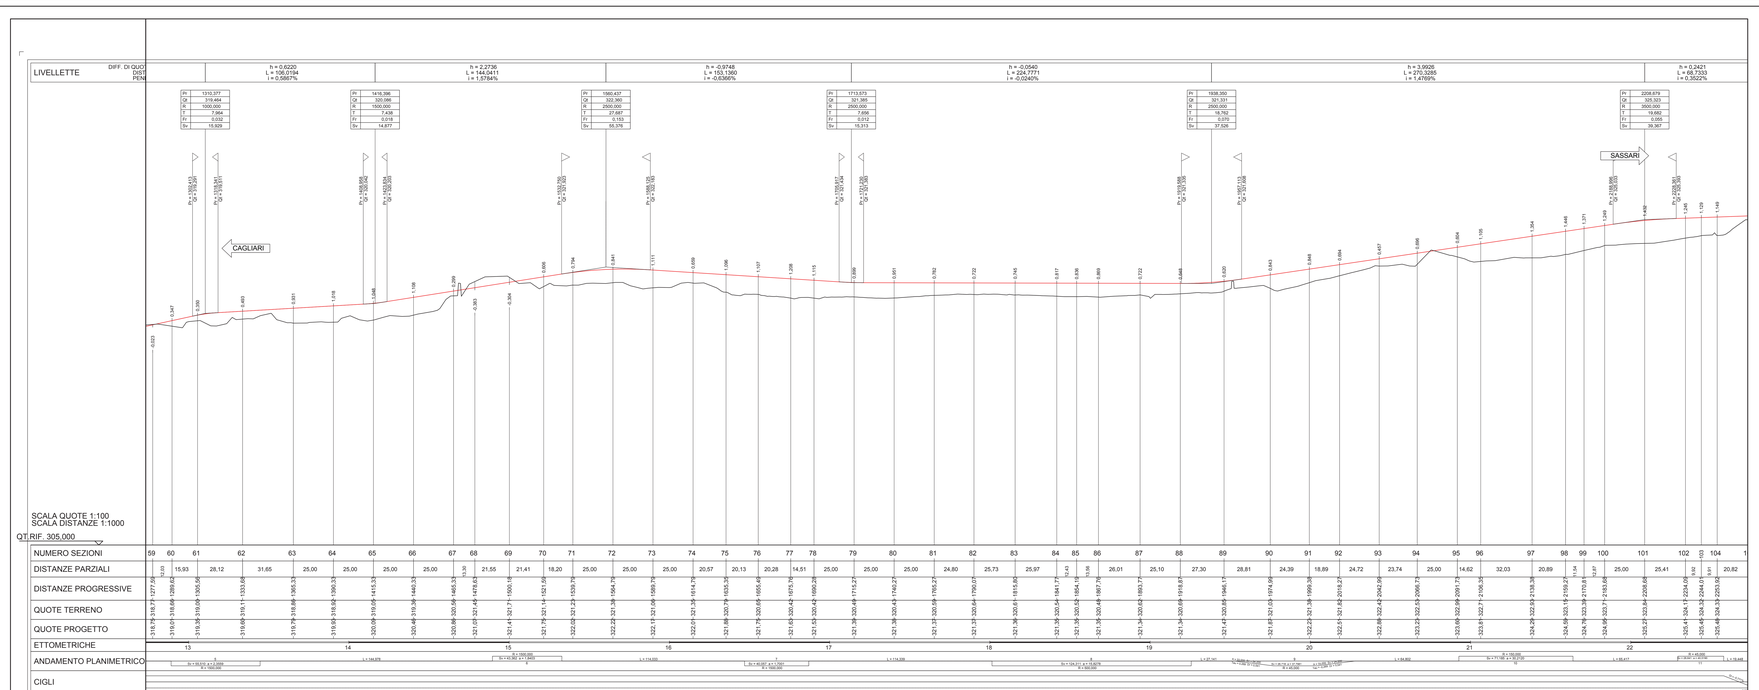
PROITER — Via C.E. Gadda, 7 - 50132 Firenze — Tel. 055 5000681 — Fax 055 5000544 — www.proiter.it
Via Artemide, n°3 — 92100 Agrigento — Tel. 0922 421007 — email: stefanogreco@pec.it


PROGETTISTI:
Ing. Riccardo Formichi – Pro Iter srl (Integrazione prestazioni specialistiche) Ordine ing. di Milano n. 19045
Ing. Nicola D'Alessandro – Delta Ingegneria srl Ordine ing. di Agrigento n. 4995
IL GEOLOGO
Dott. Geol. Massimo Mazzanzanica – Pro Iter srl Albo Geol. Lombardia n. 474/
COORDINATORE PER LA SICUREZZA IN FASE DI PROGETTAZIONE
Ing. Diego Cecchenelli
Ordine ing. di Milano n. 15813
VISTO IL RESP. DEL PROCEDIMENTO
Dott. Ing. Salvatore Franco
PROTOCOLLO — DATA

# PROGETTO STRADALE
## Risoluzione accessi C. S. dal Km 123+500 al Km 125+260
### Profilo longitudinale

| CODICE PROGETTO | | | NOME FILE | | REVISIONE | SCALA |
|---|---|---|---|---|---|---|
| PROGETTO | LIV. PROG. | N. PROG. | SD4PS00TRAFP01_C | | | |
| LOPLSQ E 1901 | | | CODICE ELAB. | SD4PS00TRAFP01 | C | varie |

| REV. | DESCRIZIONE | DATA | REDATTO | VERIFICATO | APPROVATO |
|---|---|---|---|---|---|
| D | | | | | |
| C | REVISIONE PER ISTRUTTORIA, VERIFICA E CONTROLLI D.LGS. 35/11 | Agosto 2020 | Ing.D. D'AZZO/GRECO | Ing. M. CARUSO | Ing.N. D'AZZO/GRECO |
| B | Emissione | Marzo 2020 | Ing.D. D'AZZO/GRECO | Ing. M. CARUSO | Ing.N. D'AZZO/GRECO |
| A | Emissione per controlli D.LGS. 35/2011 | Novembre 2019 | Ing.D. D'AZZO/GRECO | Ing. M. CARUSO | Ing.N. D'AZZO/GRECO |