
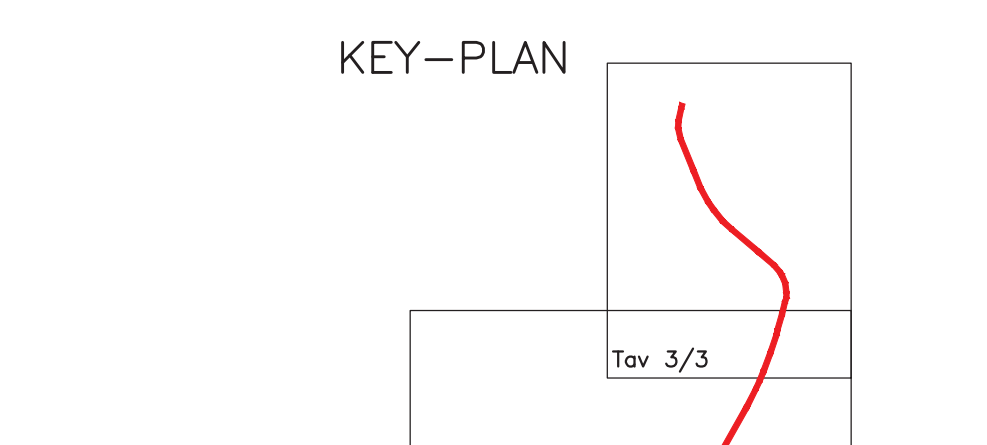
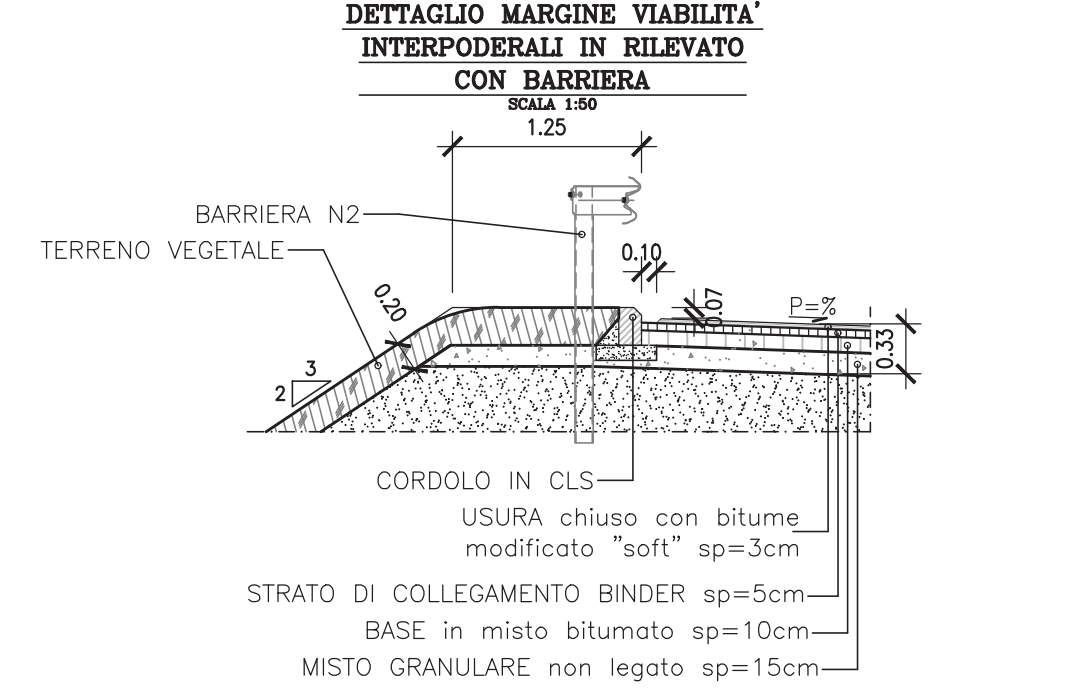
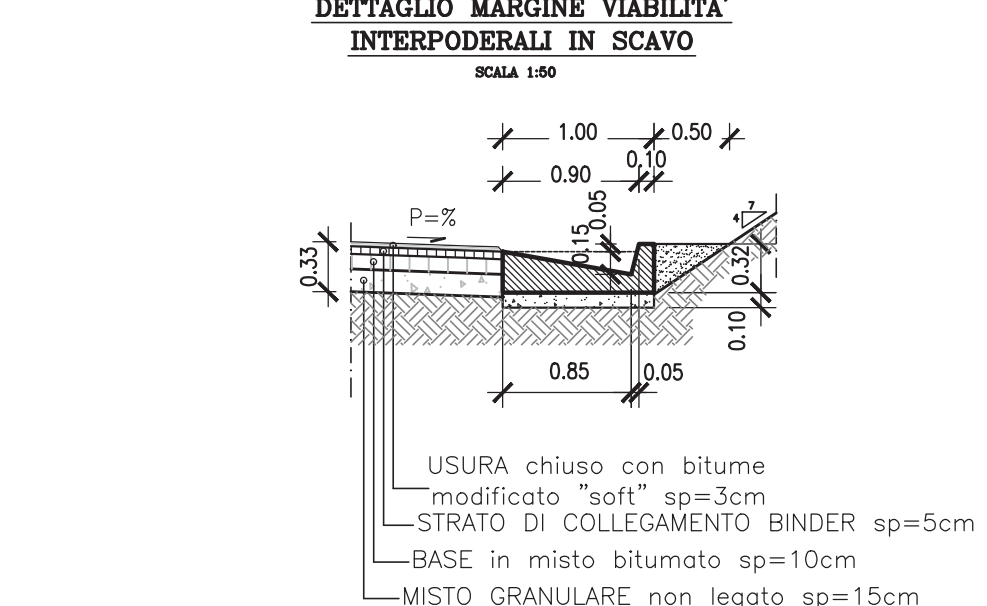
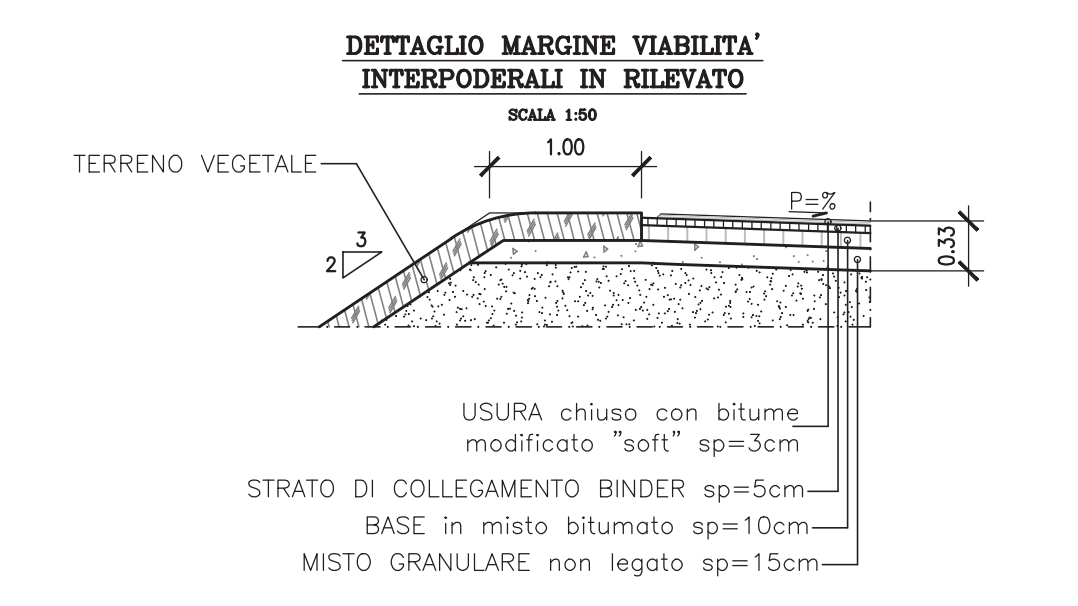
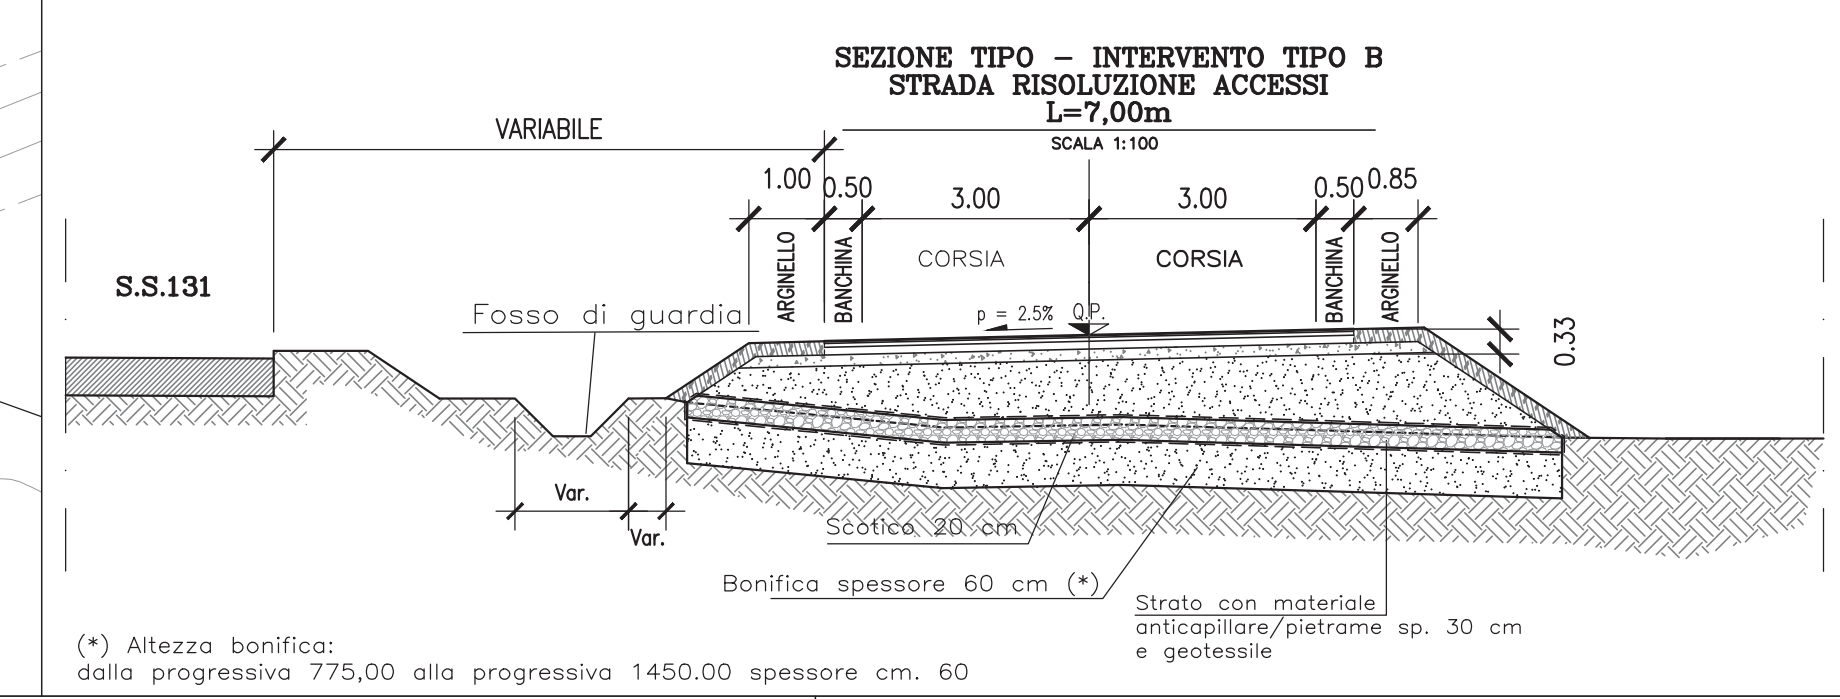
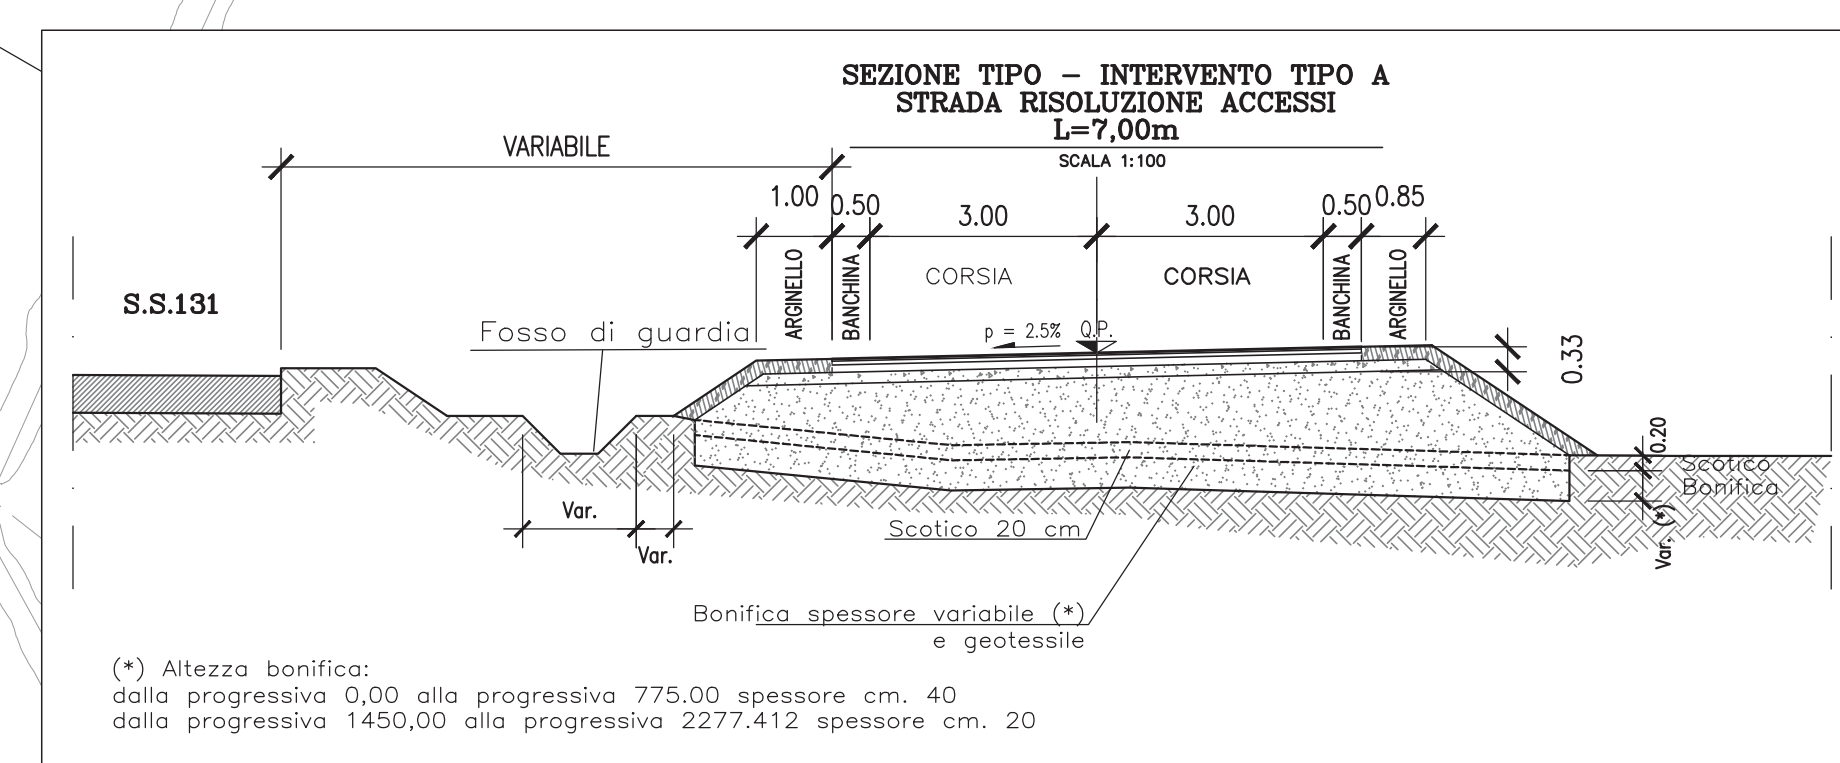


KEY-PLAN

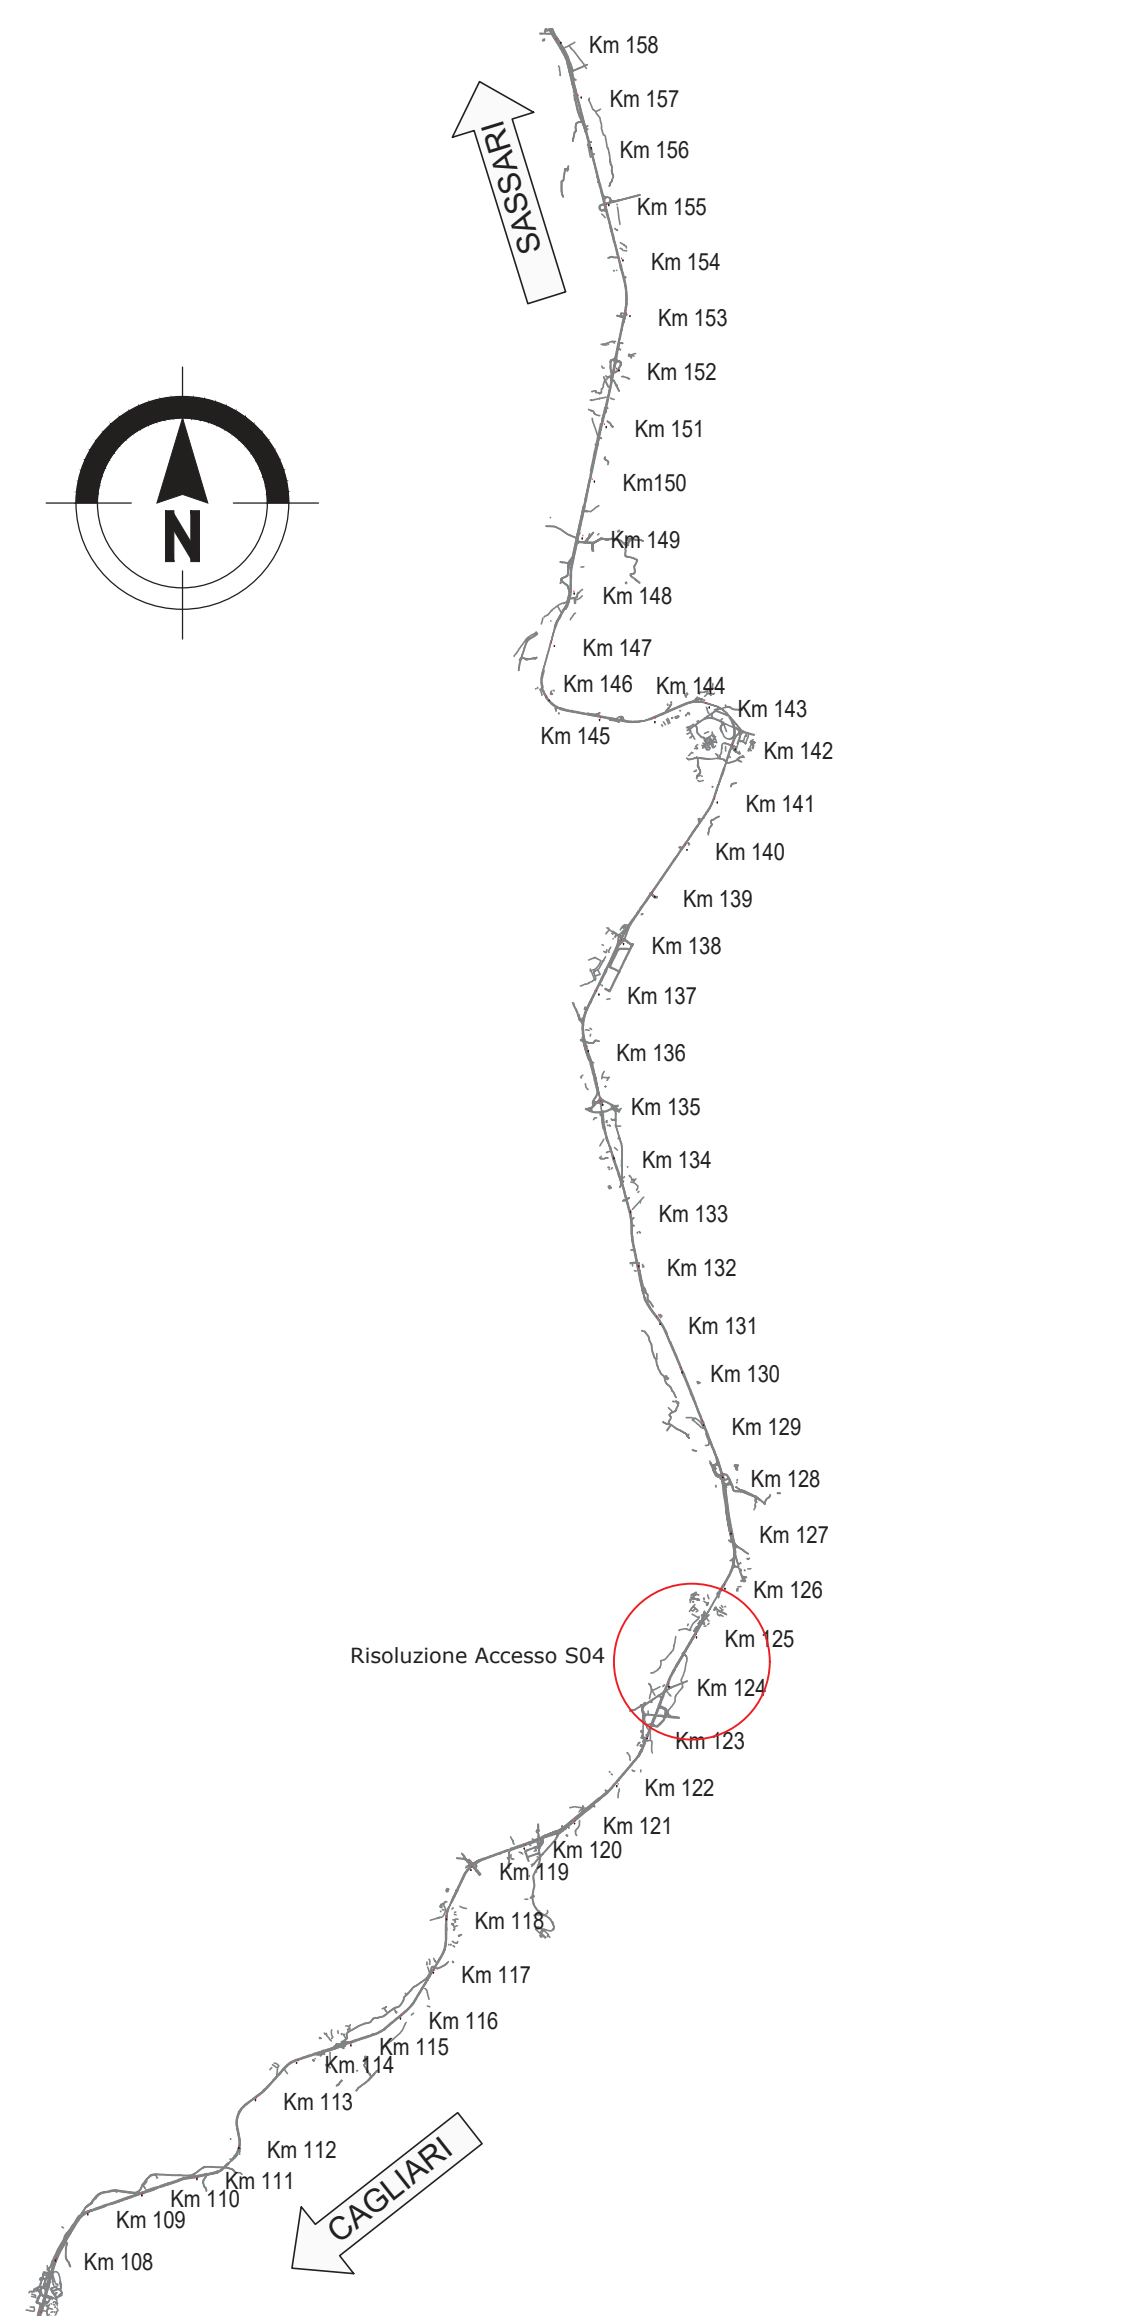

Muretto a secco
— Realizzazione di nuovi muretti a secco
- - - Rimozione muretti a secco esistenti

anas GRUPPO FS ITALIANE Direzione Progettazione e Realizzazione Lavori

S.S.131 DI "CARLO FELICE"
Adeguamento e messa in sicurezza della S.S.131
Risoluzione dei nodi critici 2°stralcio
dal km 108+300 al km 158+000

PROGETTO ESECUTIVO CA284

R.T.I. DI PROGETTAZIONE: Mandataria **PRO-ITER** Mandante **ANAS**

PROGETTISTI: Ing. Riccardo Formichi - Pro Iter srl (Integratore prestazioni specialistiche)
Ing. Nicola D'Allesandria - Delta Ingegneria srl
Ing. Nicola D'Allesandria - Delta Ingegneria srl
Ing. Roberto Di Biasio - Delta Ingegneria srl
Ing. Roberto Di Biasio - Delta Ingegneria srl

IL GEOLOGO: Dott. Geol. Massimo Mazzaronica - Pro Iter srl
Dott. Geol. Massimo Mazzaronica - Pro Iter srl

COORDINATORE PER LA SICUREZZA IN FASE DI PROGETTAZIONE: Ing. Diego Di Stefano
Dott. Ing. Salvatore Frasco

VISTO: IL RESP. DEL PROCEDIMENTO
Dott. Ing. Salvatore Frasco

PROGETTO STRADALE
Risoluzione accessi C. S. dal Km 123+500 al Km 125+260
Planimetria con sezioni di intervento (1/2)

PROGETTO	LIV. PROG.	N. PROG.	NO. FILE	REVISIONE	SCALA
LOPLSQ	E	1901	S04PS00TRAPP01_C	C	varie

REV.	DESCRIZIONE	DATA	REDAITTO	VERIFICATO	APPROVATO
C	REVISIONE PER ISTRUTTORIA, VERIFICA E CONTROLLI D.LGS. 35/11	Agosto 2010	Ing. M. CARLINO	Ing. M. CARLINO	Ing. R. D'ALESSANDRO
B	Emissione	Marzo 2010	Ing. M. CARLINO	Ing. M. CARLINO	Ing. R. D'ALESSANDRO
A	Emissione per controlli D.LGS. 35/2011	Novembre 2010	Ing. M. CARLINO	Ing. M. CARLINO	Ing. R. D'ALESSANDRO