LIVELLETTE					
DIFF. DI QUOTA	h = 3,2804	h = 15,5058	h = 3,1207	h = 4,4830	
DISTANZA	L = 43,1102	L = 330,3544	L = 438,0484	L = 277,0686	
PENDENZA	i = 7,6094%	i = 4,6937%	i = 0,7124%	i = 1,6180%	

h = 15,5058
L = 330,3544
i = 4,6937%

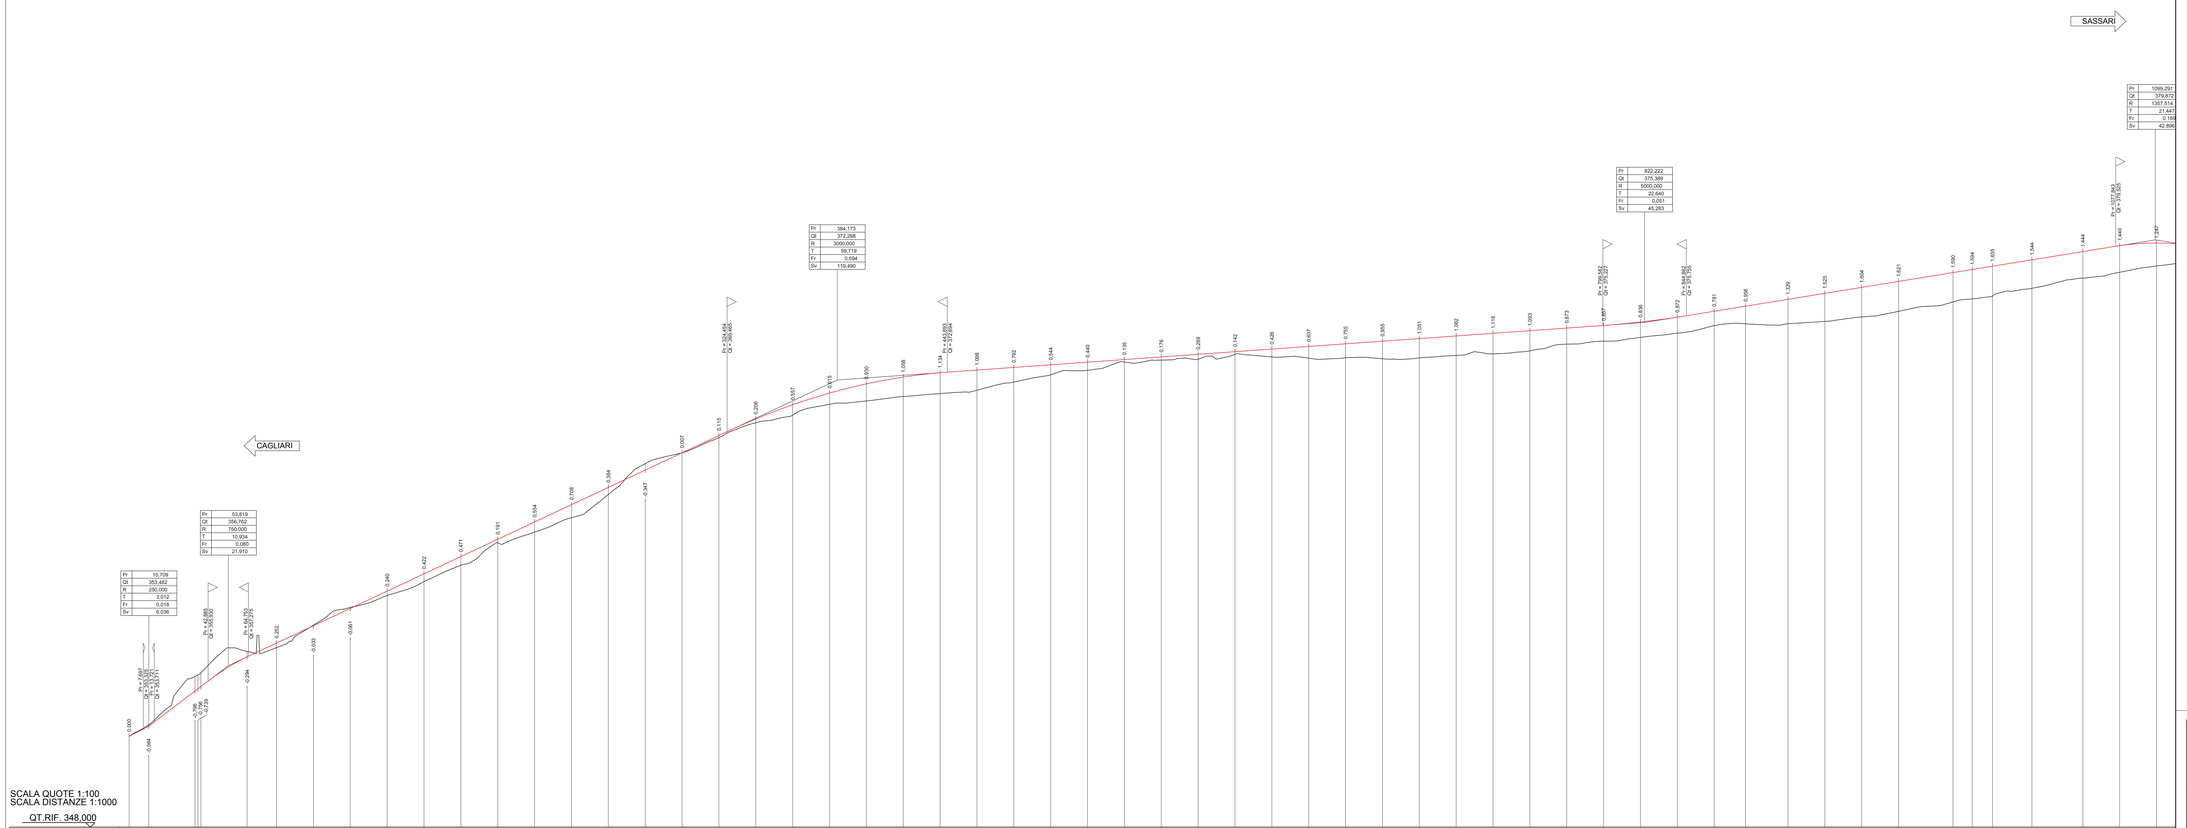

NUMERO SEZIONI	1	2	3	6	7	8	9	10	11	12	13	14	15	16	17	18	19	20	21	22	23	24	25	26	27	28	29	30	31	32	33	34	35	36	37	38	39	40	41	42	43	44	45	46	47	48	49	50	51	52	53	54	55	56	57	58
DISTANZE PARZIALI		0,64	25,07	25,07	15,99	20,00	20,00	20,00	20,00	20,00	20,00	20,00	20,00	20,00	20,00	20,00	20,00	20,00	20,00	20,00	20,00	20,00	20,00	20,00	20,00	20,00	20,00	20,00	20,00	20,00	20,00	20,00	20,00	20,00	20,00	20,00	20,00	20,00	20,00	20,00	20,00	20,00	20,00	17,06	22,94	20,00	20,00	20,00	29,56	0,44	0,97	21,41	27,63	20,00	20,00	20,0
DISTANZE PROGRESSIVE	0,00	10,64	
QUOTE TERRENO	352,92	353,59	357,24	357,24	357,64	357,99	358,93	359,87	360,81	361,75	362,69	363,62	364,56	365,50	366,44	367,38	368,32	369,26	370,15	370,92	371,59	372,09	372,43	372,69	372,81	372,99	373,09	373,24	373,38	373,52	373,66	373,81	373,95	374,09	374,23	374,38	374,52	374,66	374,80	374,95	375,09	375,23	375,41	375,68	376,03	376,28	376,65	376,97	377,29	377,62	378,10	378,27	378,44	378,79	379,24	379,56	379,70
QUOTE PROGETTO	352,92	353,59	356,76	356,76	357,01	357,80	358,93	359,87	360,81	361,75	362,69	363,62	364,56	365,50	366,44	367,38	368,32	369,26	370,15	370,92	371,59	372,09	372,43	372,69	372,81	372,99	373,09	373,24	373,38	373,52	373,66	373,81	373,95	374,09	374,23	374,38	374,52	374,66	374,80	374,95	375,09	375,23	375,41	375,68	376,03	376,28	376,65	376,97	377,29	377,62	378,10	378,27	378,44	378,79	379,24	379,56	379,70
ETTOMETRICHE	0	1		2		3		4		5		6		7		8		9		10		11																																		
ANDAMENTO PLANIMETRICO	
CIGLI	

Legenda

Pr	Pendenza rettifilo
Qt	Quota tangente
R	Raggio
T	Tangente
Fr	Freccia
Sv	Sviluppo

anas GRUPPO FS ITALIANE
Direzione Progettazione e Realizzazione Lavori

S.S.131 DI "CARLO FELICE"
Adeguamento e messa in sicurezza della S.S.131
Risoluzione dei nodi critici 2°stralcio
dal km 108+300 al km 158+000

PROGETTO ESECUTIVO — CA284

R.T.I. di PROGETTAZIONE:
Mandataria: PRO ITER Progettazione Ingegneria Territorio s.r.l. — Via G.B. Sammartini n°3 20125 – Milano; Tel. 02 6787911; email:mail@proiter.it
Mandante: Via Artemide n°3 92100 Agrigento; Tel. 0922 421007; email: delfingegneria@pec.it

PROGETTISTI:
Ing. Riccardo Formichi – Pro Iter srl (Integratore prestazioni specialistiche) Ordine Ing. di Milano n. 18045
Ing. Nicola D'Alessandro – Delfi Ingegneria srl Ordine Ing. di Agrigento n. A995
IL GEOLOGO
Dott. Geol. Massimo Mazzanzanica – Pro Iter srl Albo Geol. Lombardia n. A762
COORDINATORE PER LA SICUREZZA IN FASE DI PROGETTAZIONE
Ing. Diego Cecchinelli Ordine Ing. di Milano n. 15813
VISTO: IL RESP. DEL PROCEDIMENTO
Dott. Ing. Salvatore Fiasca

PROTOCOLLO | DATA

PROGETTO STRADALE
Risoluzione accessi C. N. e C. S. dal Km 131+500 al Km 133+500
Profilo longitudinale – complanare C.N. (1/2)

CODICE PROGETTO				NOME FILE	REVISIONE	SCALA
PROGETTO	LIV. PROG.	N. PROG.		S05PS00TRAFP01C		
LOPLSQ	E	1901	CODICE ELAB.	S05PS00TRAFP01	C	varie

REV.	DESCRIZIONE	DATA	REDATTO	VERIFICATO	APPROVATO
D					
C	REVISIONE PER ISTRUTTORIA, VERIFICA E CONTROLLI D.LGS. 35/11	Agosto 2020	Ing.D. D'ALESSANDRO	Ing. M. CARLINO	Ing.A. D'ALESSANDRO
B	Emissione	Marzo 2020	Ing.D. D'ALESSANDRO	Ing. M. CARLINO	Ing.A. D'ALESSANDRO
A	Emissione per controlli D.LGS. 35/2011	Novembre 2019	Ing.D. D'ALESSANDRO	Ing. M. CARLINO	Ing.A. D'ALESSANDRO