

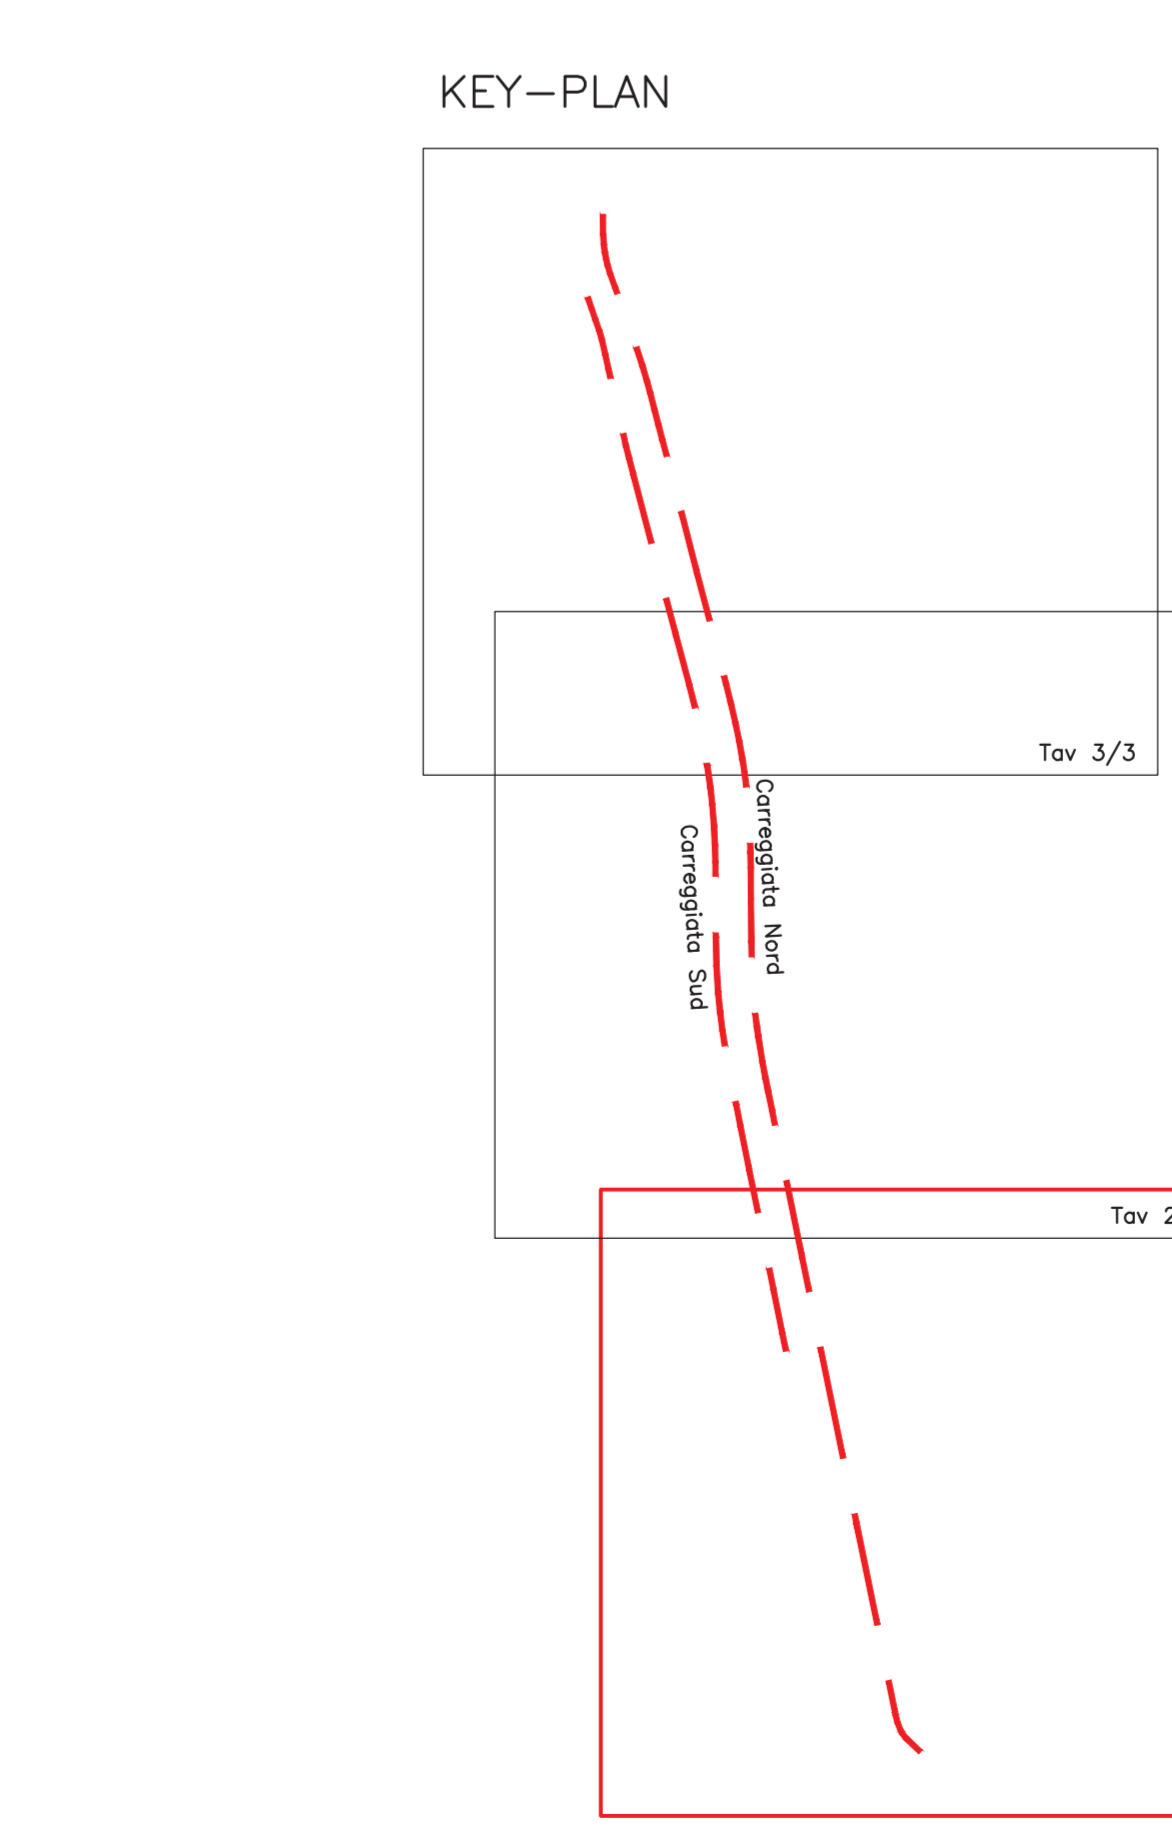


Muretta a secco
 ——— Realizzazione di nuovi muretti a secco
 - - - - - Rimozione muretti a secco esistenti

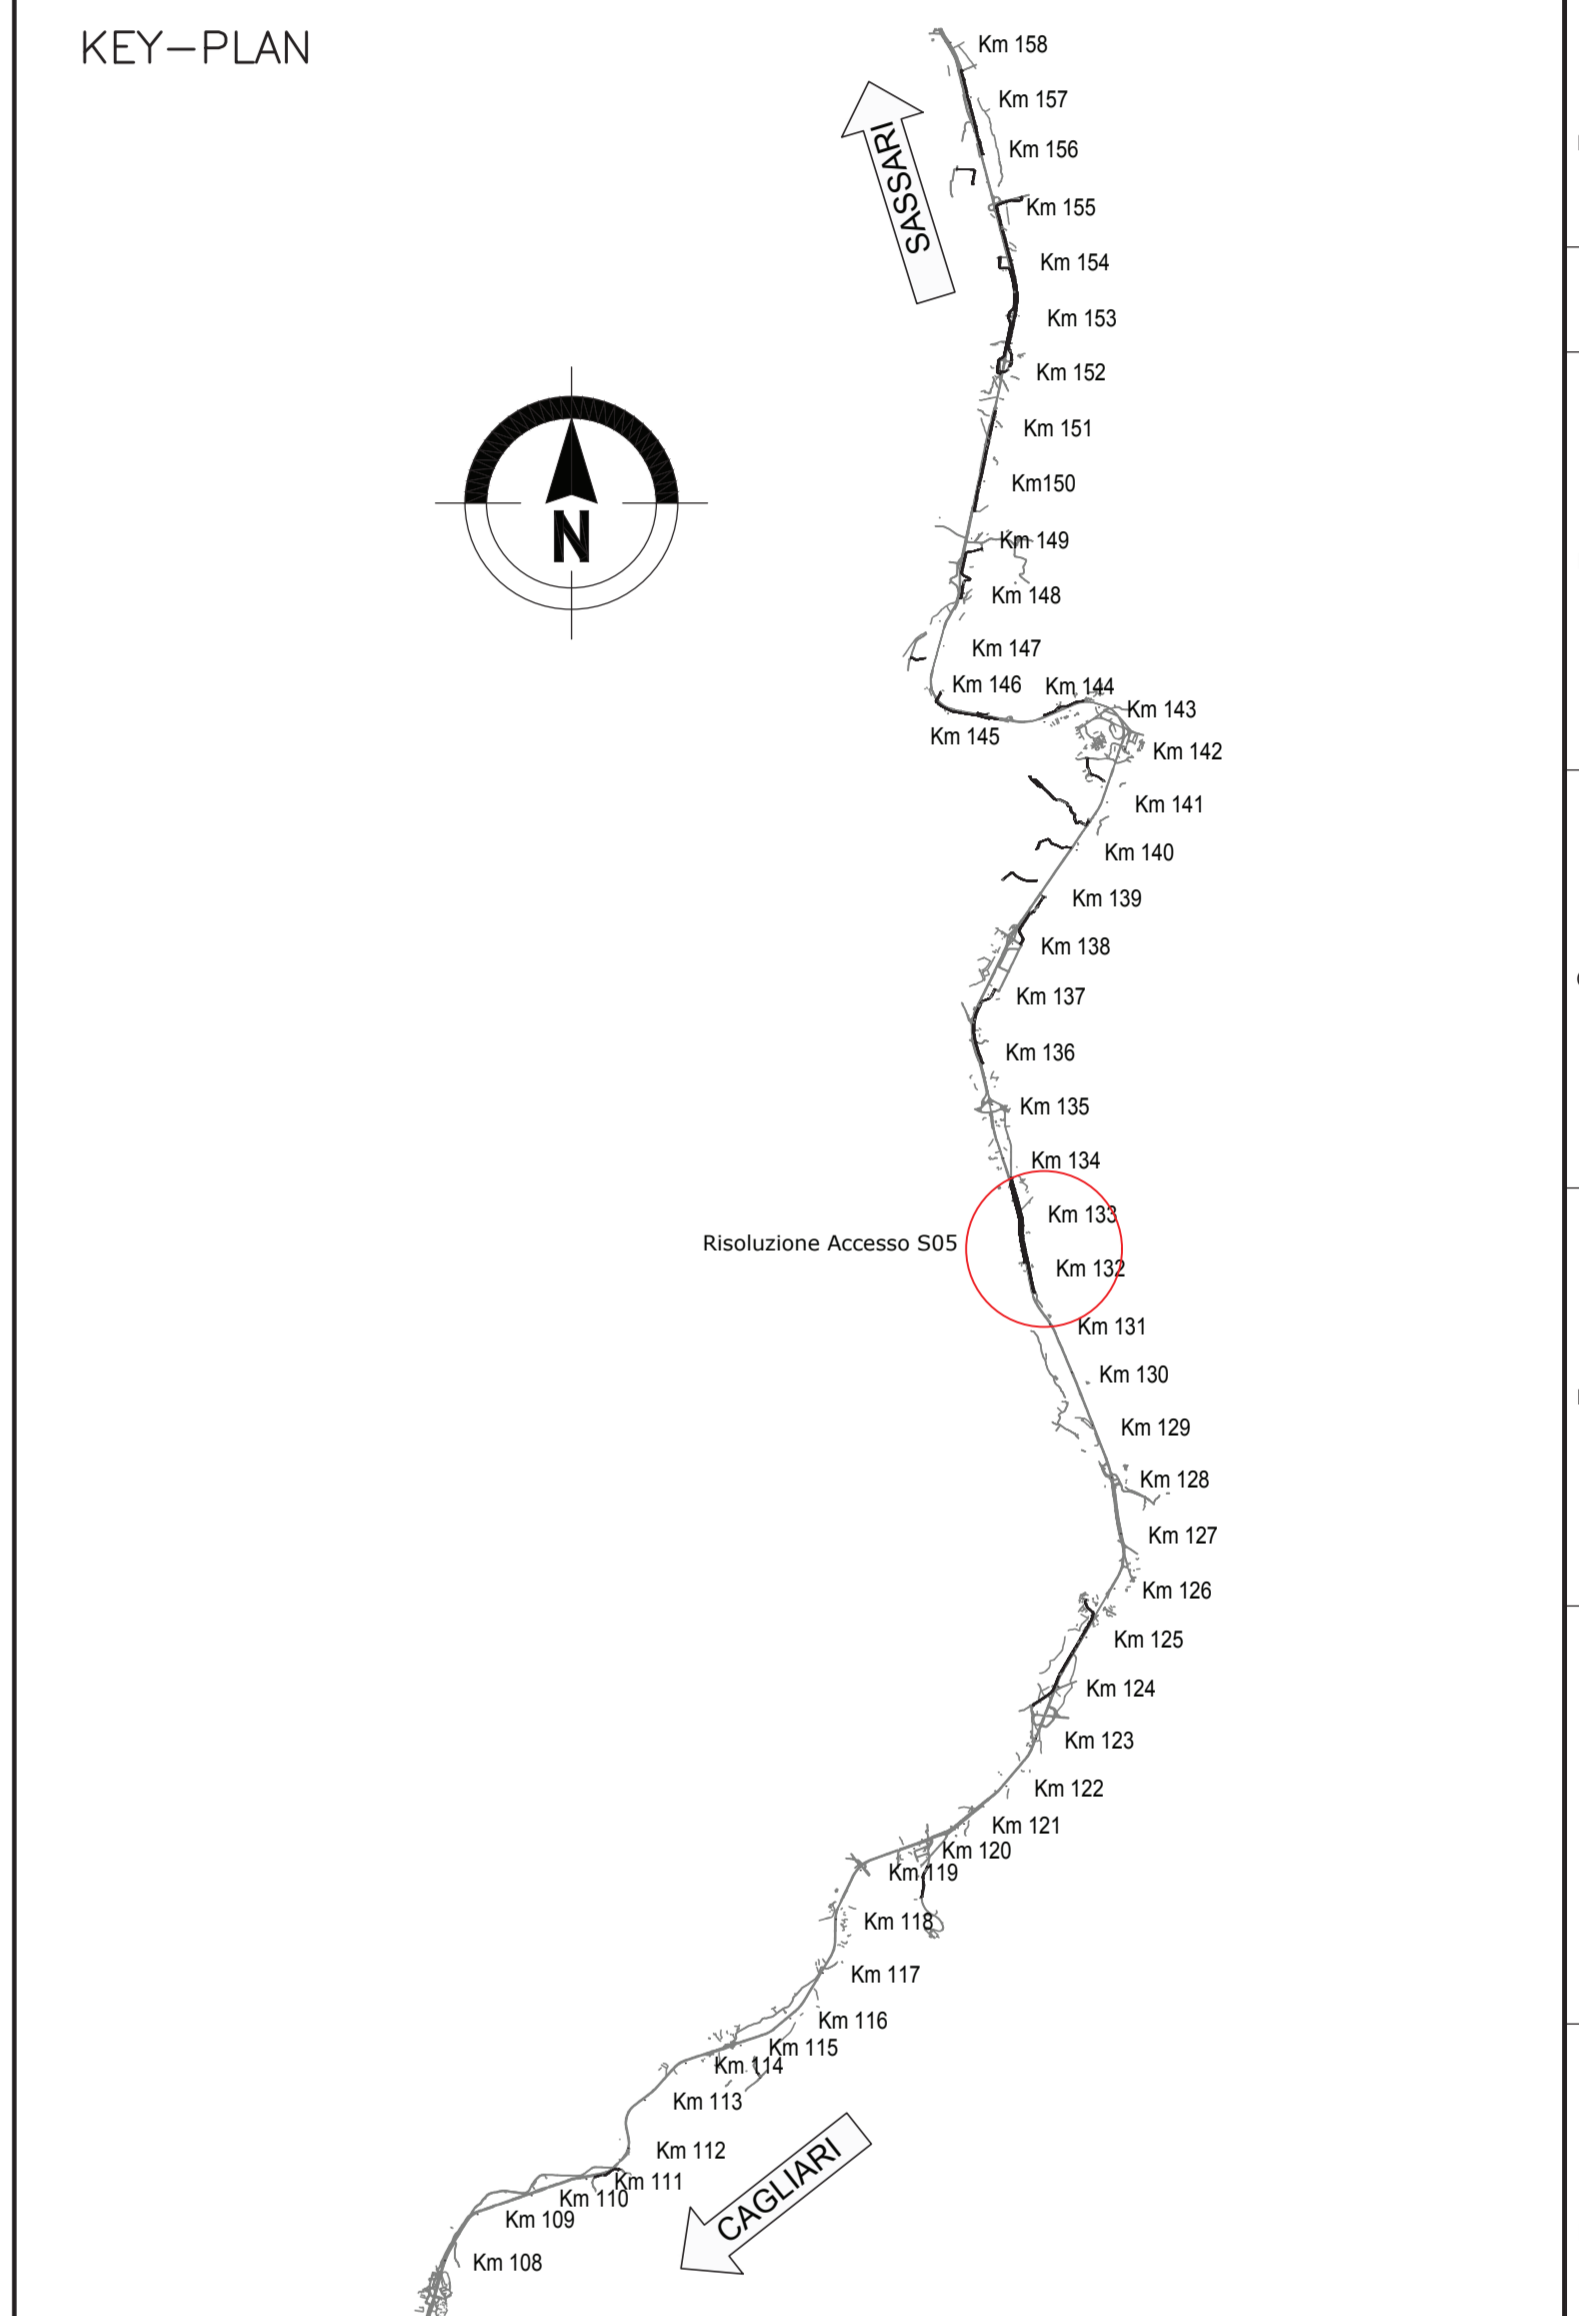

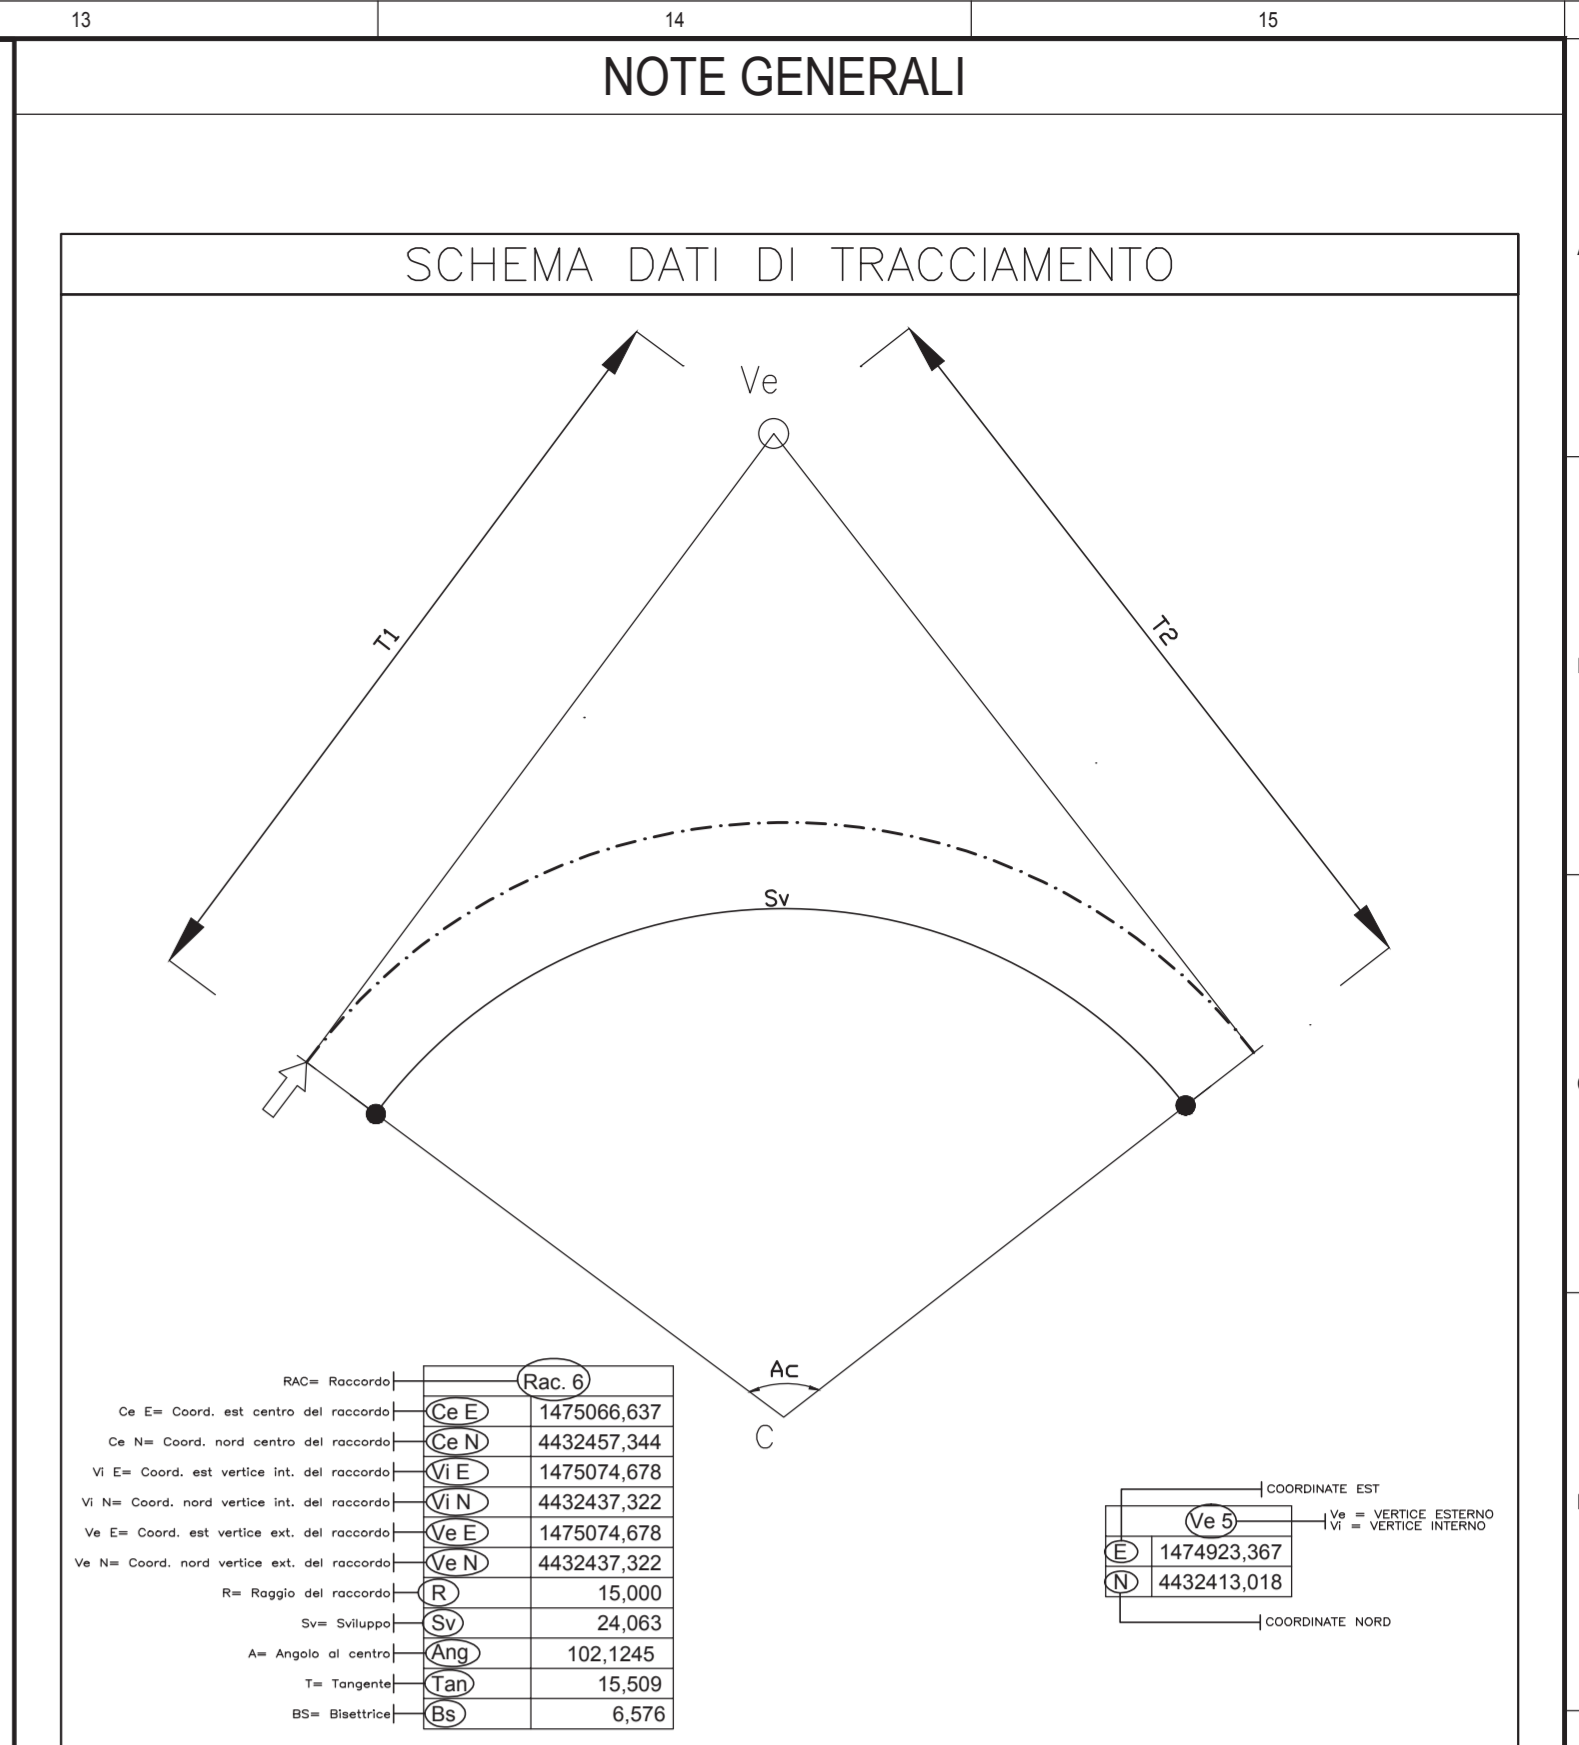

GRUPPO FS ITALIANE Direzione Progettazione e Realizzazione Lavori

S.S.131 DI "CARLO FELICE"

Adeguamento e messa in sicurezza della S.S.131
 Risoluzione dei nodi critici 2°stralcio
 dal km 108+300 al km 158+000

PROGETTO ESECUTIVO

CA284

R.T.I. di PROGETTAZIONE: **Mandataria**

PRO ITER Via G.B. Sommariva n°5
20122 - Milano
Tel. 02 4739111
email: mandataria@proiter.it

Mandante

Via Anselmo n°3
20100 Agrate
Tel. 0362 431007
email: dattagener@pec.it

PROGETTISTI:
 Ing. Riccardo Formichi - Pro Ter Srl (Integratore prestazioni specialistiche)
 Distretto Ing. di Milano n. 18040

IL GEOLOGO:
 Dott. Geol. Massimo Mazzucchetti - Pro Ter Srl
 Albo Geol. Lombardia n. 4762

COORDINATORE PER LA SICUREZZA IN FASE DI PROGETTAZIONE:
 Ing. Diego Coccherelli
 Distretto Ing. di Milano n. 15813

VISTO: IL RESP. DEL PROCEDIMENTO
 Dott. Ing. Salvatore Procca

PROTOCOLLO

DATA

PROGETTO STRADALE
 Risoluzione accessi C. N. e C. S. dal Km 131+500 al Km 133+500
 Planimetria con sezioni di intervento (1/3)

PROGETTO	UV. PRG.	N. PRG.	NOME FILE	REVISIONE	SCALA
L'OPILSQ	E	1901	S05PS00TRAPP01_C	C	voie

REV.	DESCRIZIONE	DATA	REDATTO	VERIFICATO	APPROVATO
D					
C	REVISIONE PER STRUTTURAZIONE, VERIFICA E CONTROLLI D.LGS. 35/11	Agosto 2020	Ing. D. D'ALESSANDRO	Ing. M. CARLUINO	Ing. R. D'ALESSANDRO
B	Emissione	Marzo 2020	Ing. D. D'ALESSANDRO	Ing. M. CARLUINO	Ing. R. D'ALESSANDRO
A	Emissione per controlli D.LGS. 35/2011	Novembre 2019	Ing. D. D'ALESSANDRO	Ing. M. CARLUINO	Ing. R. D'ALESSANDRO