
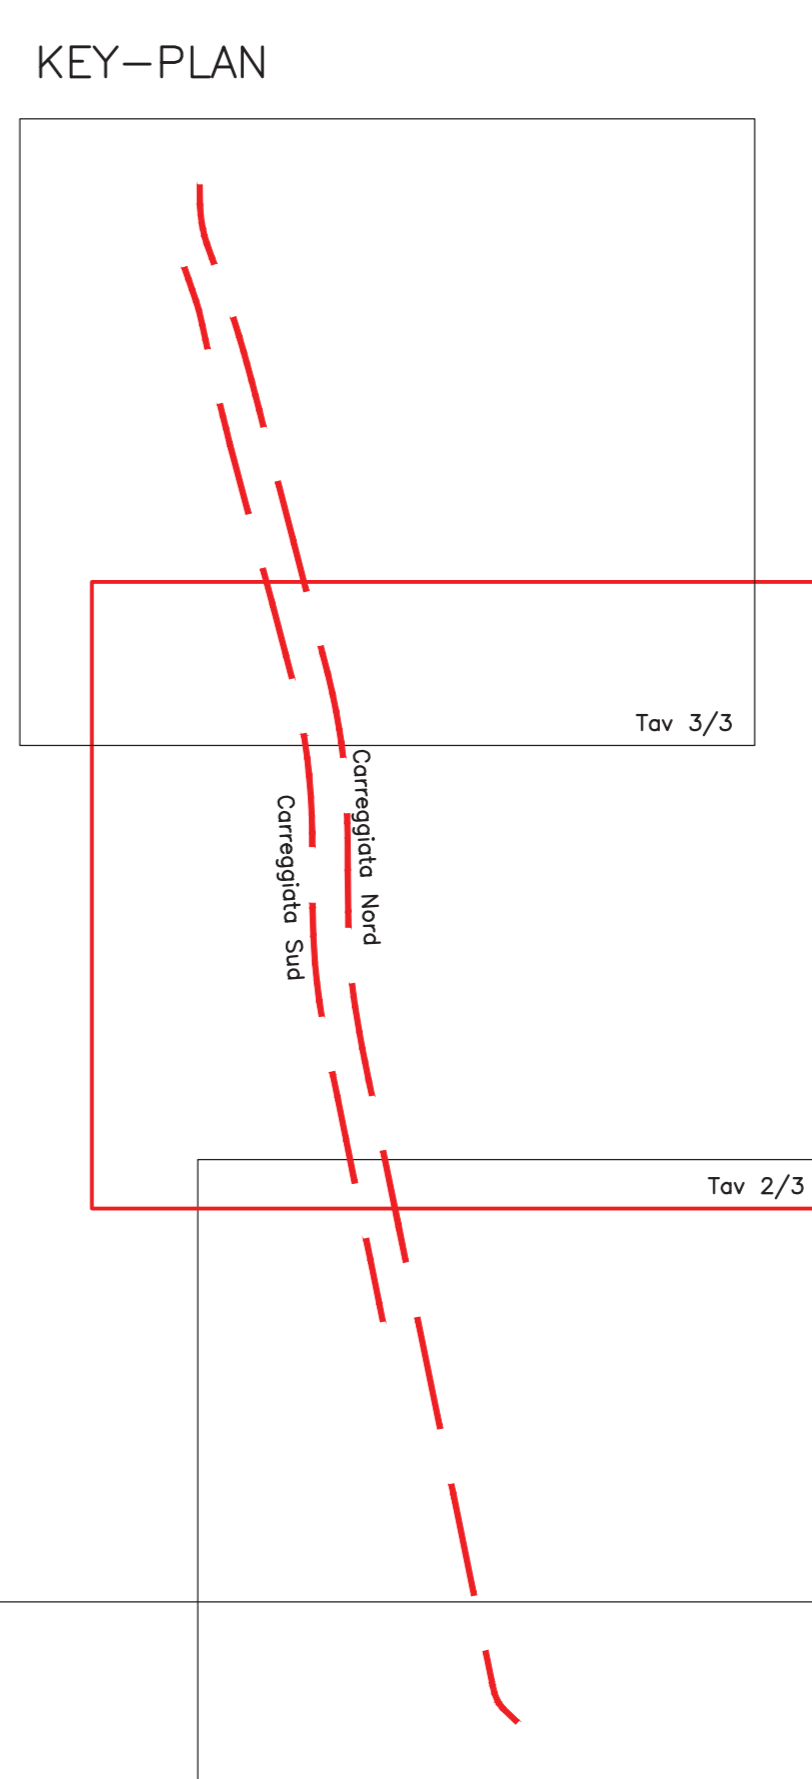
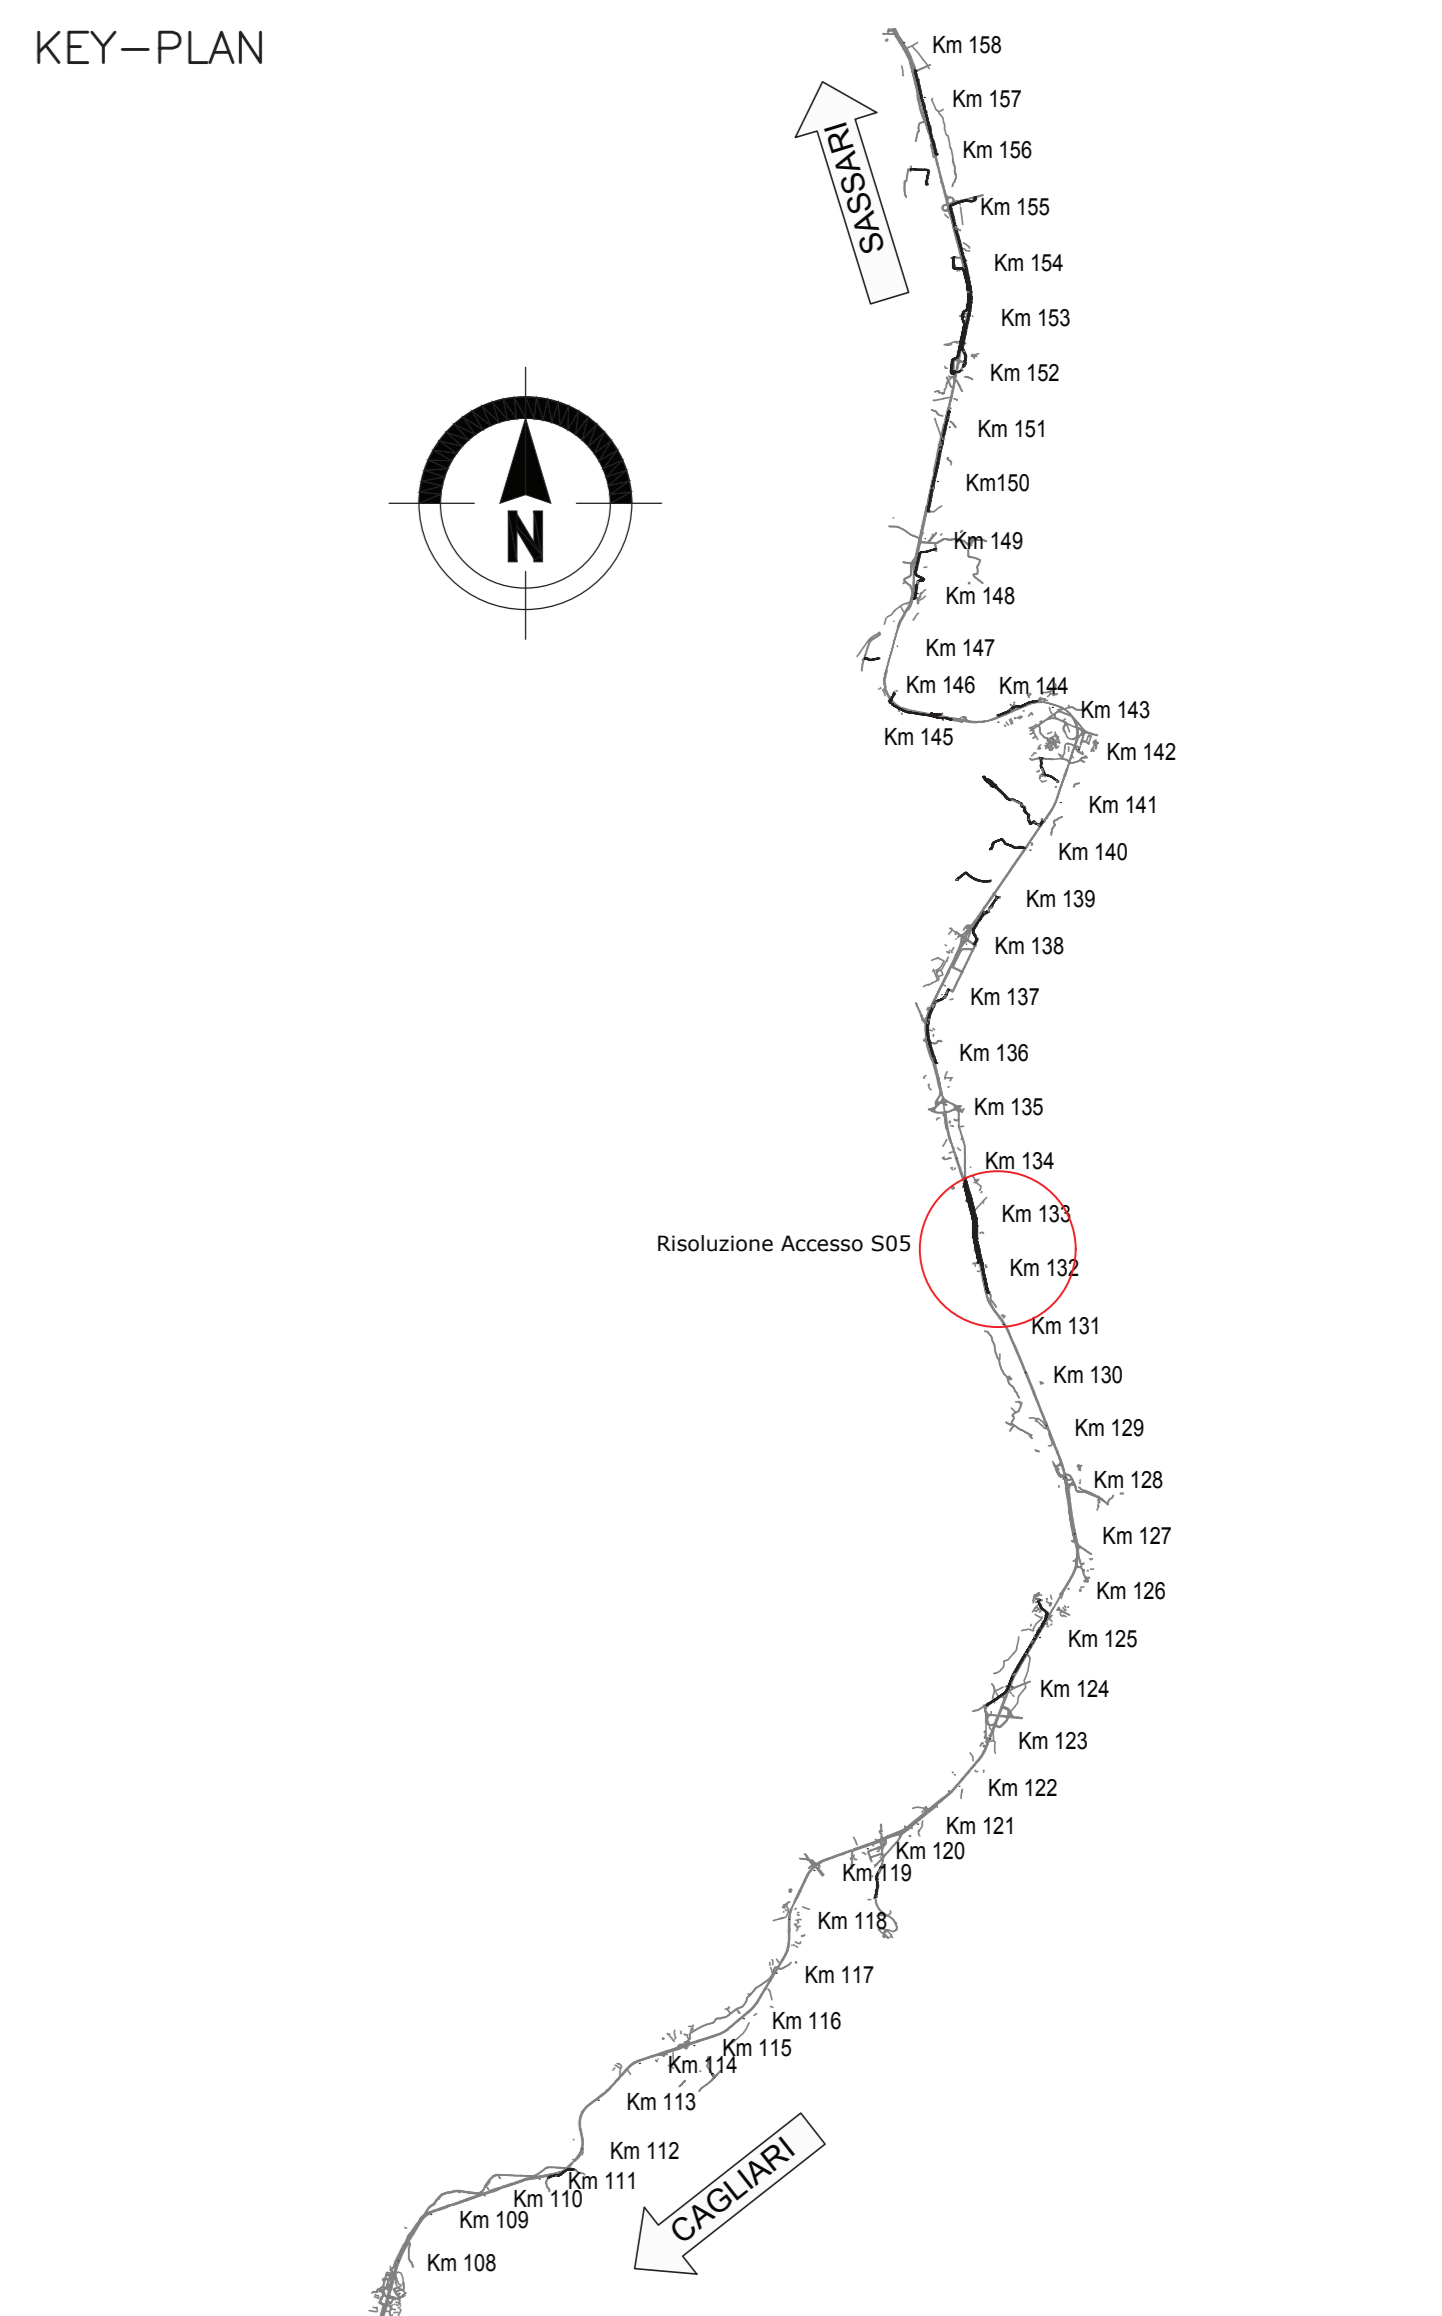


Muretto a secco  
 ——— Realizzazione di nuovi muretti a secco  
 - - - - - Rimozione muretti a secco esistenti

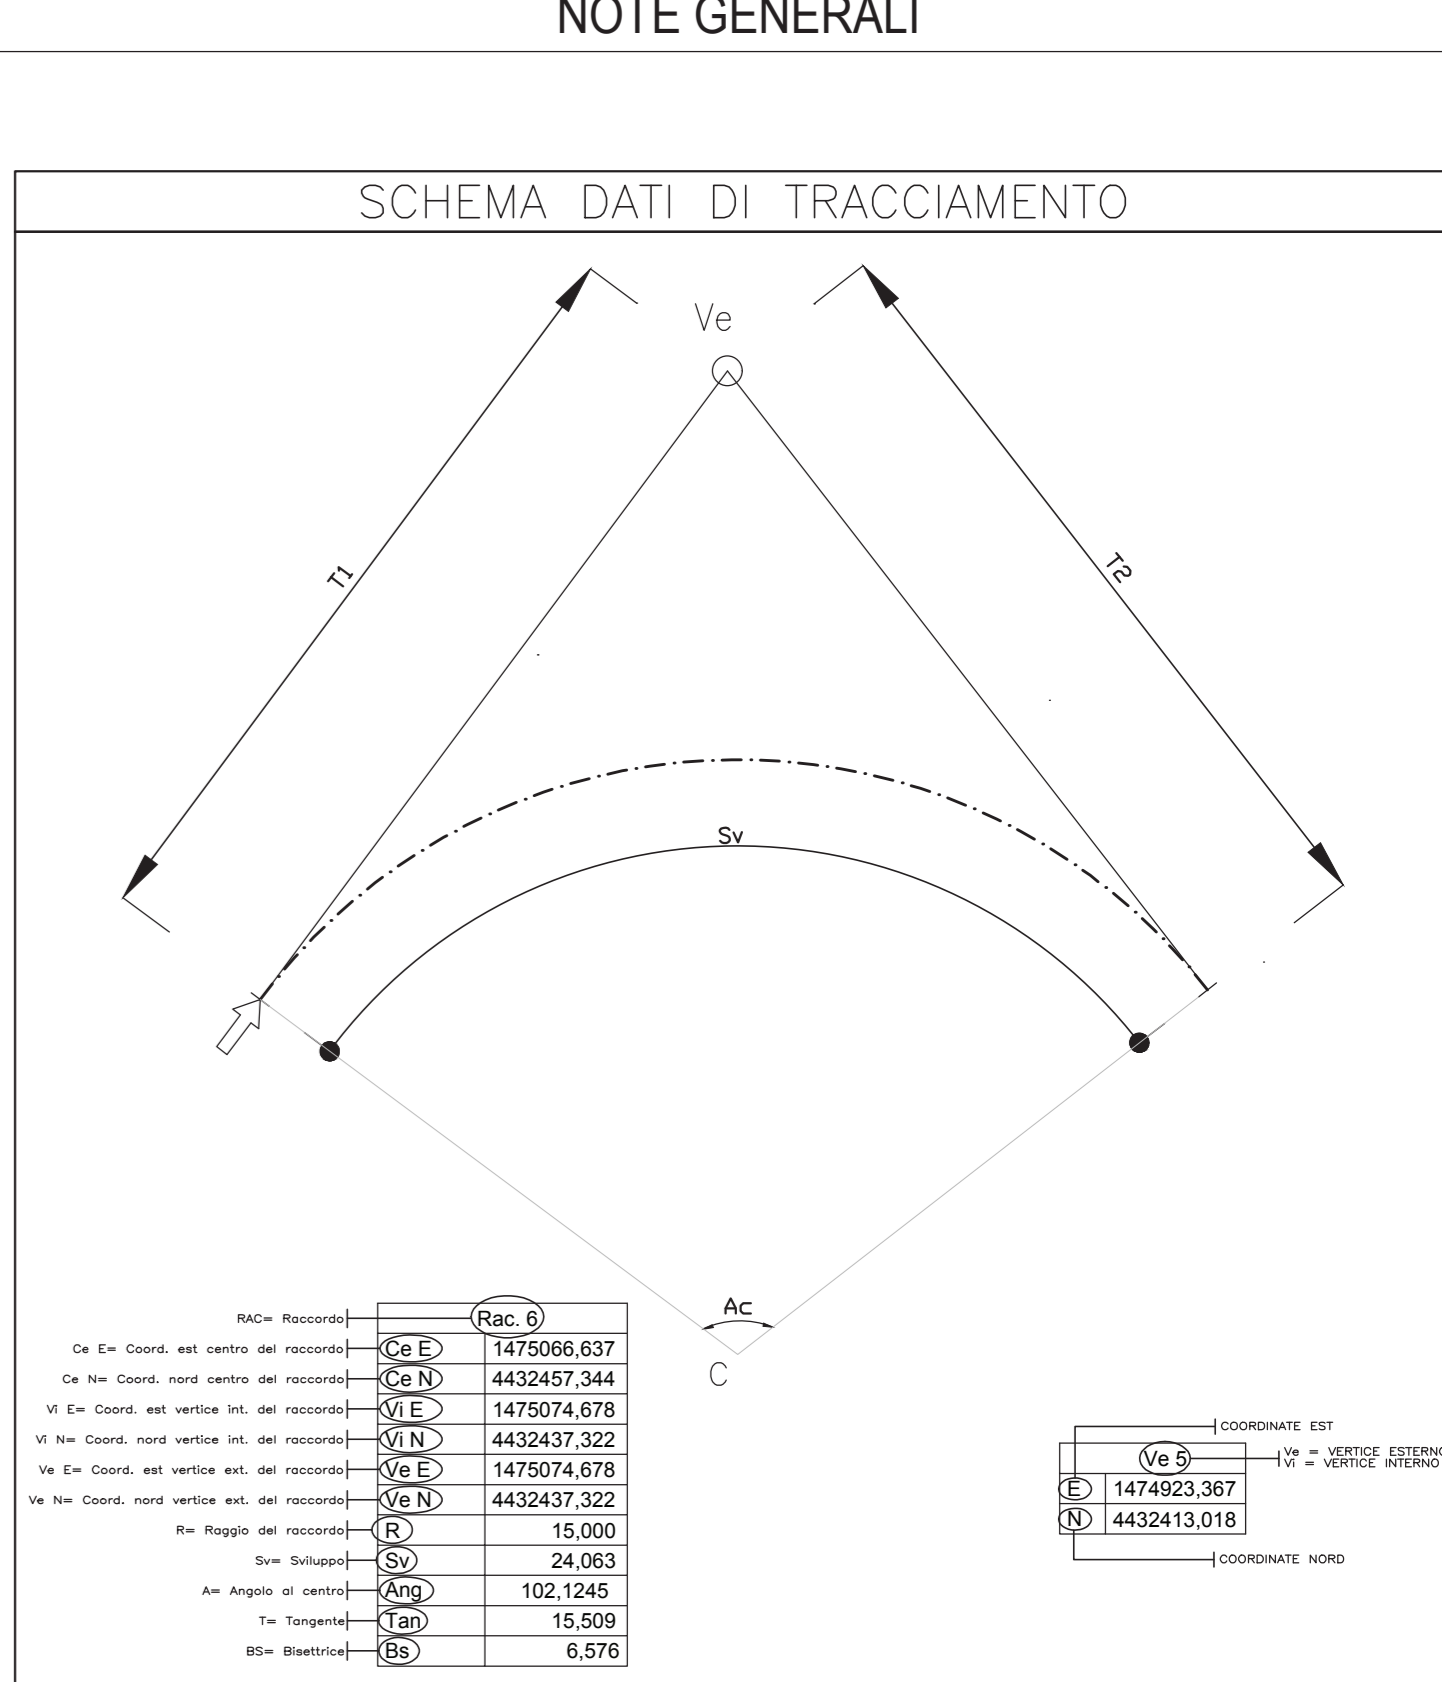

**Sanas** GRUPPO FS ITALIANE Direzione Progettazione e Realizzazione Lavori

**S.S.131 DI "CARLO FELICE"**  
 Adeguamento e messa in sicurezza della S.S.131  
 Risoluzione dei nodi critici 2°stralcio  
 dal km 108+300 al km 158+000

**PROGETTO ESECUTIVO** CA284

R.T.I. di PROGETTAZIONE: **Mandataria** **PRO ITER** (Ing. Riccardo Formica) - Via G.B. Sammartini n°5, 20125 - Milano - Tel. 02 4739111, email: pro@proiter.it  
**Mandante** **FORNICE RICCARDO** (Ing. Riccardo Formica) - Via Anonimo n°3, 20100 Agrigento - Tel. 0922 431007, email: datt@fornicer.it

**PROGETTISTI:** Ing. Riccardo Formica - Pro Iter srl (Integratore prestazioni specialistiche)  
 Dist. Ing. di Milano n. 18040  
 Ing. Nicola D'Alessandro - Delta Ingegneria srl  
 Dist. Ing. di Agrigento n. 4895

**IL GEOLOGO:** Dott. Geol. Massimo Mazzonera - Pro Iter srl  
 Albo Geol. Lombardia n. 4762

**COORDINATORE PER LA SICUREZZA IN FASE DI PROGETTAZIONE:** Ing. Diego Coccherelli  
 Dist. Ing. di Milano n. 15813

**VISTO: IL RESP. DEL PROCEDIMENTO**  
 Dott. Ing. Salvatore Frasca

**PROGETTO STRADALE**  
 Risoluzione accessi C. N. e C. S. dal Km 131+500 al Km 133+500  
 Planimetria con sezioni di intervento (2/3)

CODICE PROGETTO	NOME FILE	REVISIONE	SCALA
PROGETTO	S05PS00TRAPP02_C		
D	L0PLSQ E 1901		1/1000
C			
B			
A			
REV.	DESCRIZIONE	DATA	REDATTO VERIFICATO APPROVATO