
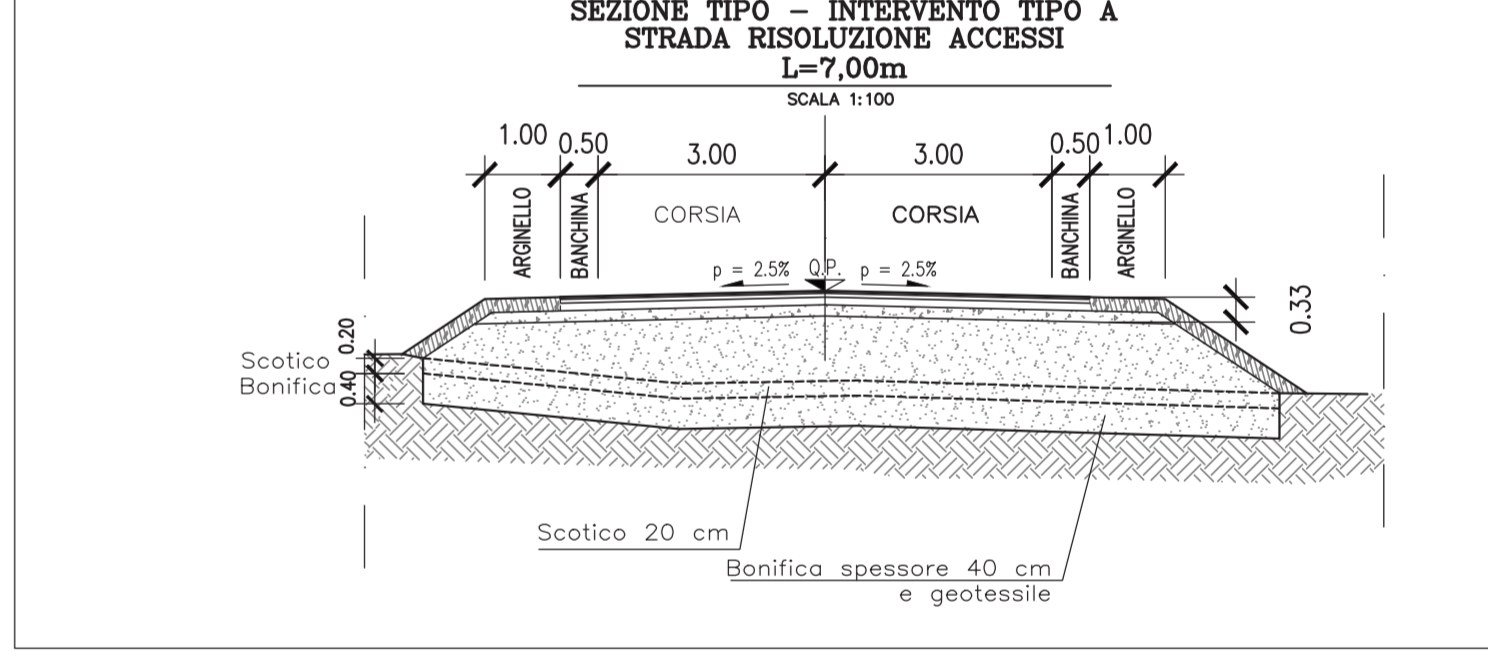
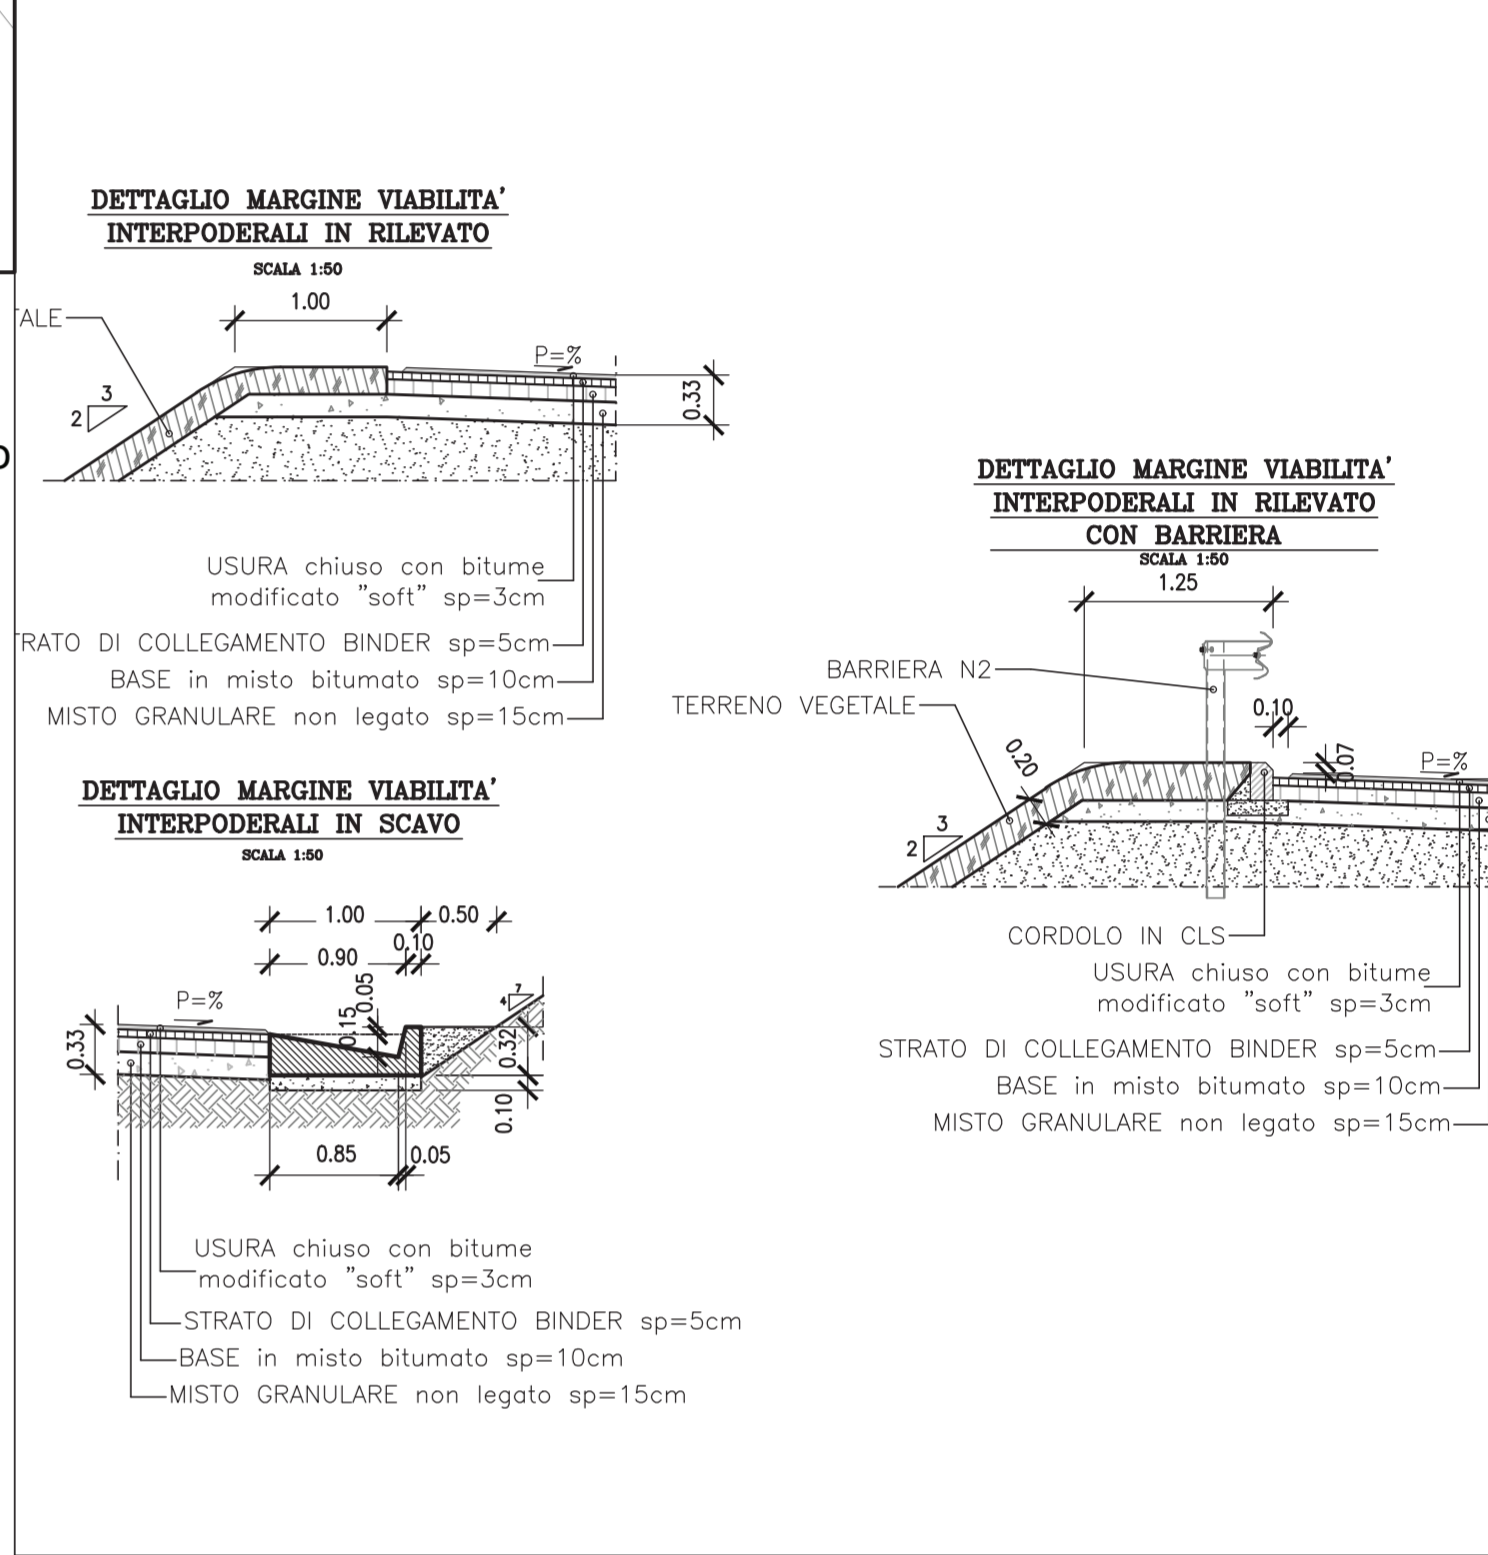


Muretto a secco
 --- Realizzazioni di nuovi muretti a secco
 - - - Rimozione muretti a secco esistenti

KEY-PLAN

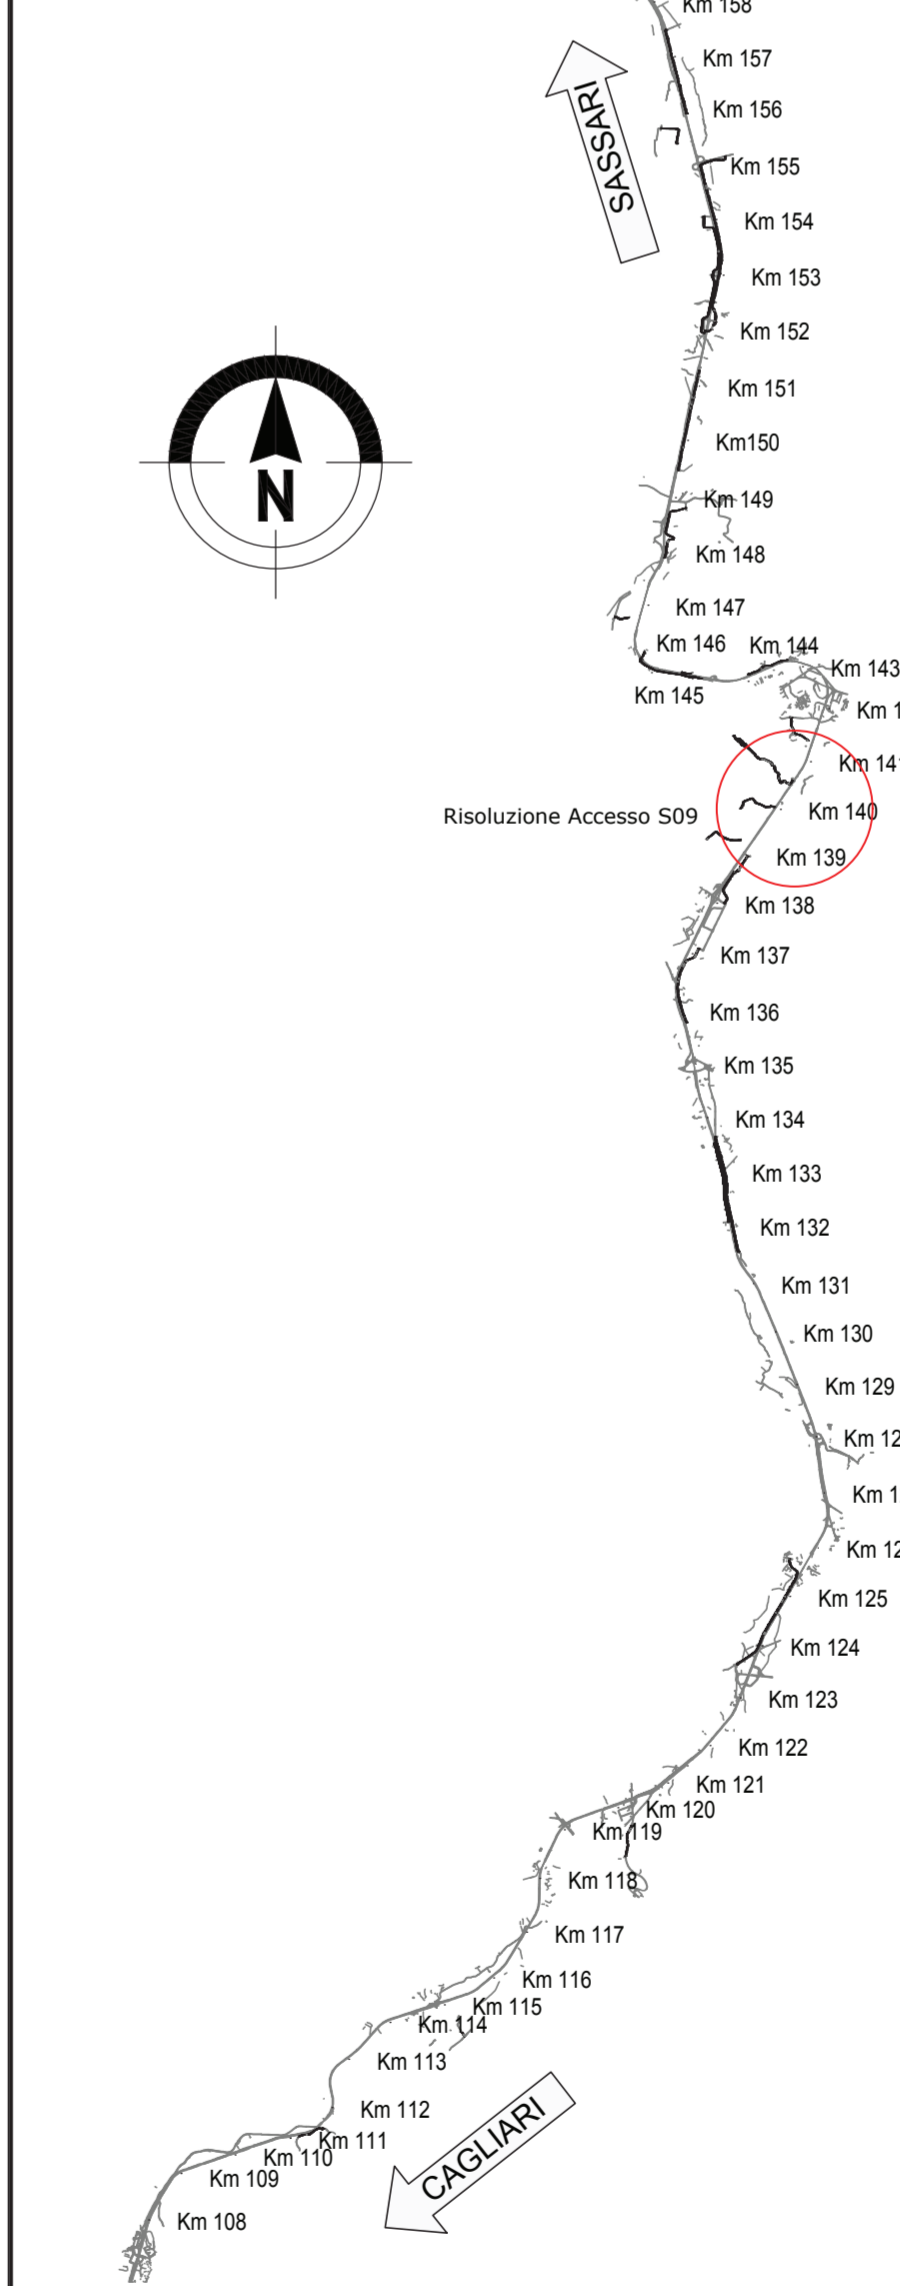

Sanas GRUPPO FS ITALIANE Direzione Progettazione e Realizzazione Lavori

S.S.131 DI "CARLO FELICE"
 Adeguamento e messa in sicurezza della S.S.131
 Risoluzione dei nodi critici 2°stralcio
 dal km 108+300 al km 158+000

PROGETTO ESECUTIVO CA284

R.T.I. DI PROGETTAZIONE: Mandataria **PRO ITER** (Ing. G.B. Sammartini n°5) Mandante **PRO ITER** (Ing. G.B. Sammartini n°5)

PROGETTISTI: Ing. Riccardo Tombari - Pro Ter Str (Integratore prestazioni specialistiche)
 Ing. Nicola D'Alessandro - Delta Ingegneria srl
 Ing. Diego Coccherelli - Delta Ingegneria srl

IL GEOLOGO: Dott. Geo. Massimo Mazzucchetti - Pro Ter Str
 Ing. Diego Coccherelli - Delta Ingegneria srl

COORDINATORE PER LA SICUREZZA IN FASE DI PROGETTAZIONE: Ing. Diego Coccherelli - Delta Ingegneria srl

VISTO IL RESP. DEL PROCEDIMENTO: Dott. Ing. Salvatore Frasca

PROGETTO STRADALE
 Risoluzione accesso C. S. al Km 139+930
 Planimetria e profilo longitudinale con sezione di intervento

CODICE PROGETTO: S09PS00TRAPP01_C
 PROGETTO: L.V. PROG. N. PROG. S09PS00TRAPP01_C
 REVISIONE: SCALA: C w/e

REV.	DESCRIZIONE	DATA	REDATTO	VERIFICATO	APPROVATO
C	REVISIONE PER STRUTTURAZIONE, VERIFICA E CONTROLLI D.LGS. 30/211	Agosto 2020	Ing. M. CARLUINO	Ing. M. CARLUINO	Ing. M. CARLUINO
B	Emissione	Marzo 2020	Ing. M. CARLUINO	Ing. M. CARLUINO	Ing. M. CARLUINO
A	Emissione per controlli D.LGS. 35/2011	Novembre 2019	Ing. M. CARLUINO	Ing. M. CARLUINO	Ing. M. CARLUINO