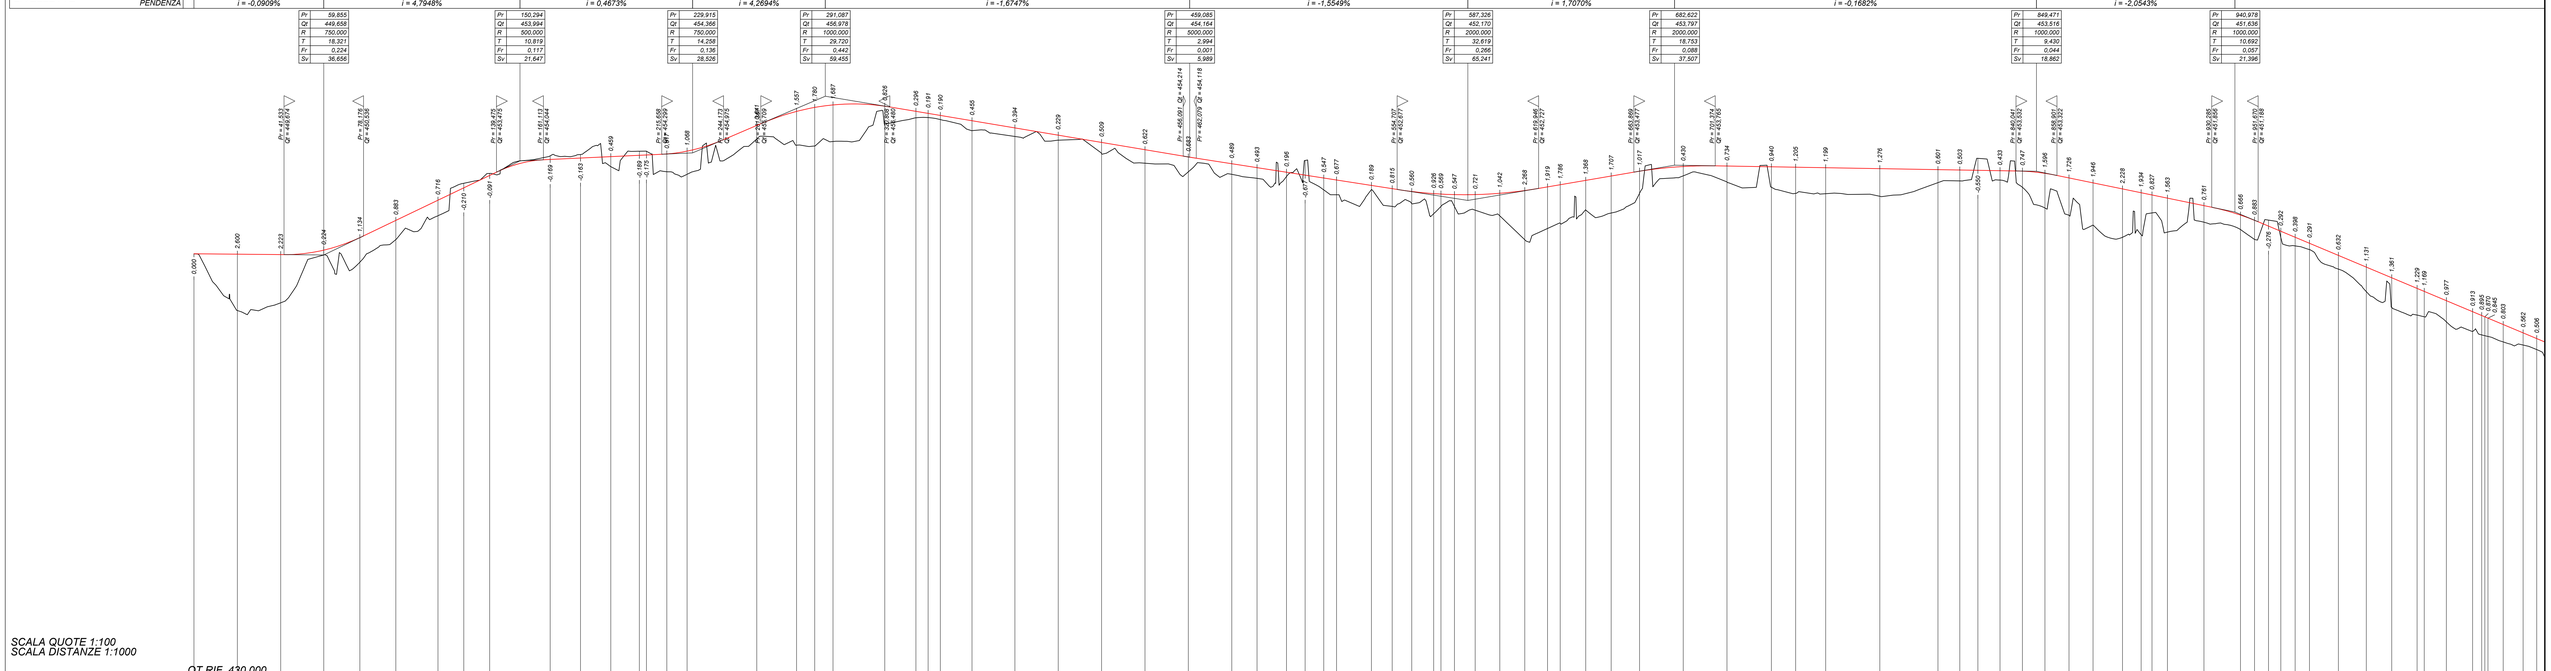

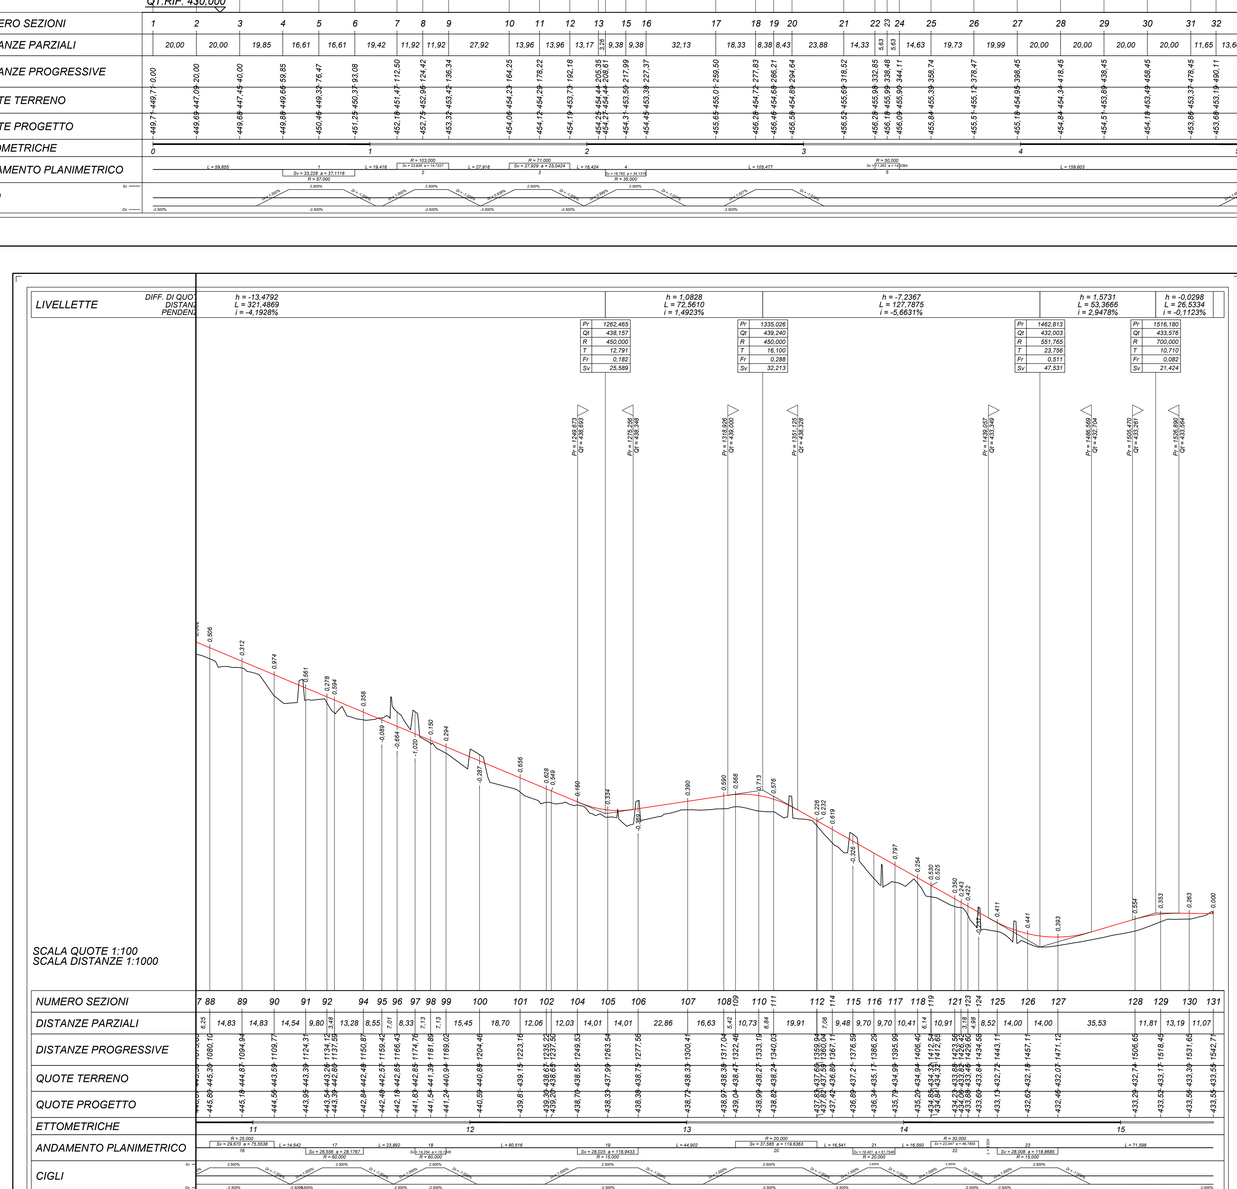

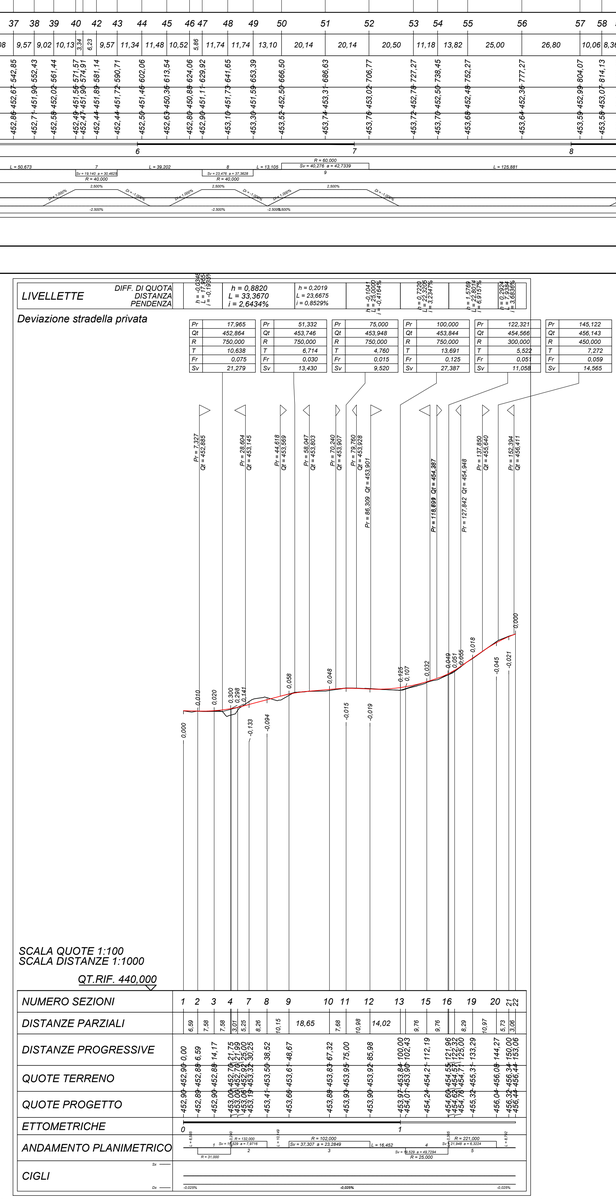

Sanas — GRUPPO FS ITALIANE

Direzione Progettazione e Realizzazione Lavori

S.S.131 DI "CARLO FELICE"

Adeguamento e messa in sicurezza della S.S.131

Risoluzione dei nodi critici 2°stralcio

dal km 108+300 al km 158+000

PROGETTO ESECUTIVO

CA284

R.T.I. di PROGETTAZIONE:

Mandataria: PRO ITER — Progetti Infrastrutture Territorio s.r.l. — Via G.B. Sammartini n°5, 20125 – Milano, Tel. 02 6787911, email: emp.itmail@proiter.it

Mandante: Via Artemide n°3, 92100 Agrigento, Tel. 0922 421007, email: deltaingegneria@pec.it

PROGETTISTI:

Ing. Riccardo Formichi – Pro Iter srl (Integratore prestazioni specialistiche)
Ordine Ing. di Milano n. 18045

Ing. Nicola D'Alessandro – Delta Ingegneria srl
Ordine Ing. di Agrigento n. A995

IL GEOLOGO
Dott. Geol. Massimo Mezzanzanica – Pro Iter srl
Albo Geol. Lombardia n. A762

COORDINATORE PER LA SICUREZZA IN FASE DI PROGETTAZIONE
Ing. Diego Ceccherelli
Ordine Ing. di Milano n. 15813

VISTO: IL RESP. DEL PROCEDIMENTO
Dott. Ing. Salvatore Frasca

PROTOCOLLO | DATA

PROGETTO STRADALE

Risoluzione accesso C. S. al Km 140+490

Profilo longitudinale

CODICE PROGETTO		NOME FILE	REVISIONE	SCALA
PROGETTO	LIV. PROG.	N. PROG.	S10PS00TRAFP01_D		
L O P L S Q	E	1 9 0 1	CODICE ELAB. S 1 0 P S 0 0 T R A F P 0 1	D	varie

D	REV. ISTRUTTORIA,VERIFICA, CONTROLLI D.LGS. 35/11 E NOTA TERNA	Gennaio 2021	ing.D. D'ALESSANDRO	Ing. M. CARLINO
C	REVISIONE PER ISTRUTTORIA, VERIFICA E CONTROLLI D.LGS. 35/11	Agosto 2020	ing.D. D'ALESSANDRO	Ing. M. CARLINO
B	Emissione	Marzo 2020	ing.D. D'ALESSANDRO	Ing. M. CARLINO
A	Emissione per controlli D.LGS. 35/2011	Novembre 2019	ing.D. D'ALESSANDRO	Ing. M. CARLINO
REV.	DESCRIZIONE	DATA	REDATTO	VERIFICATO	APPROVATO