PLANIMETRIA SEGNALETICA E BARRIERE – SCALA 1:1.000

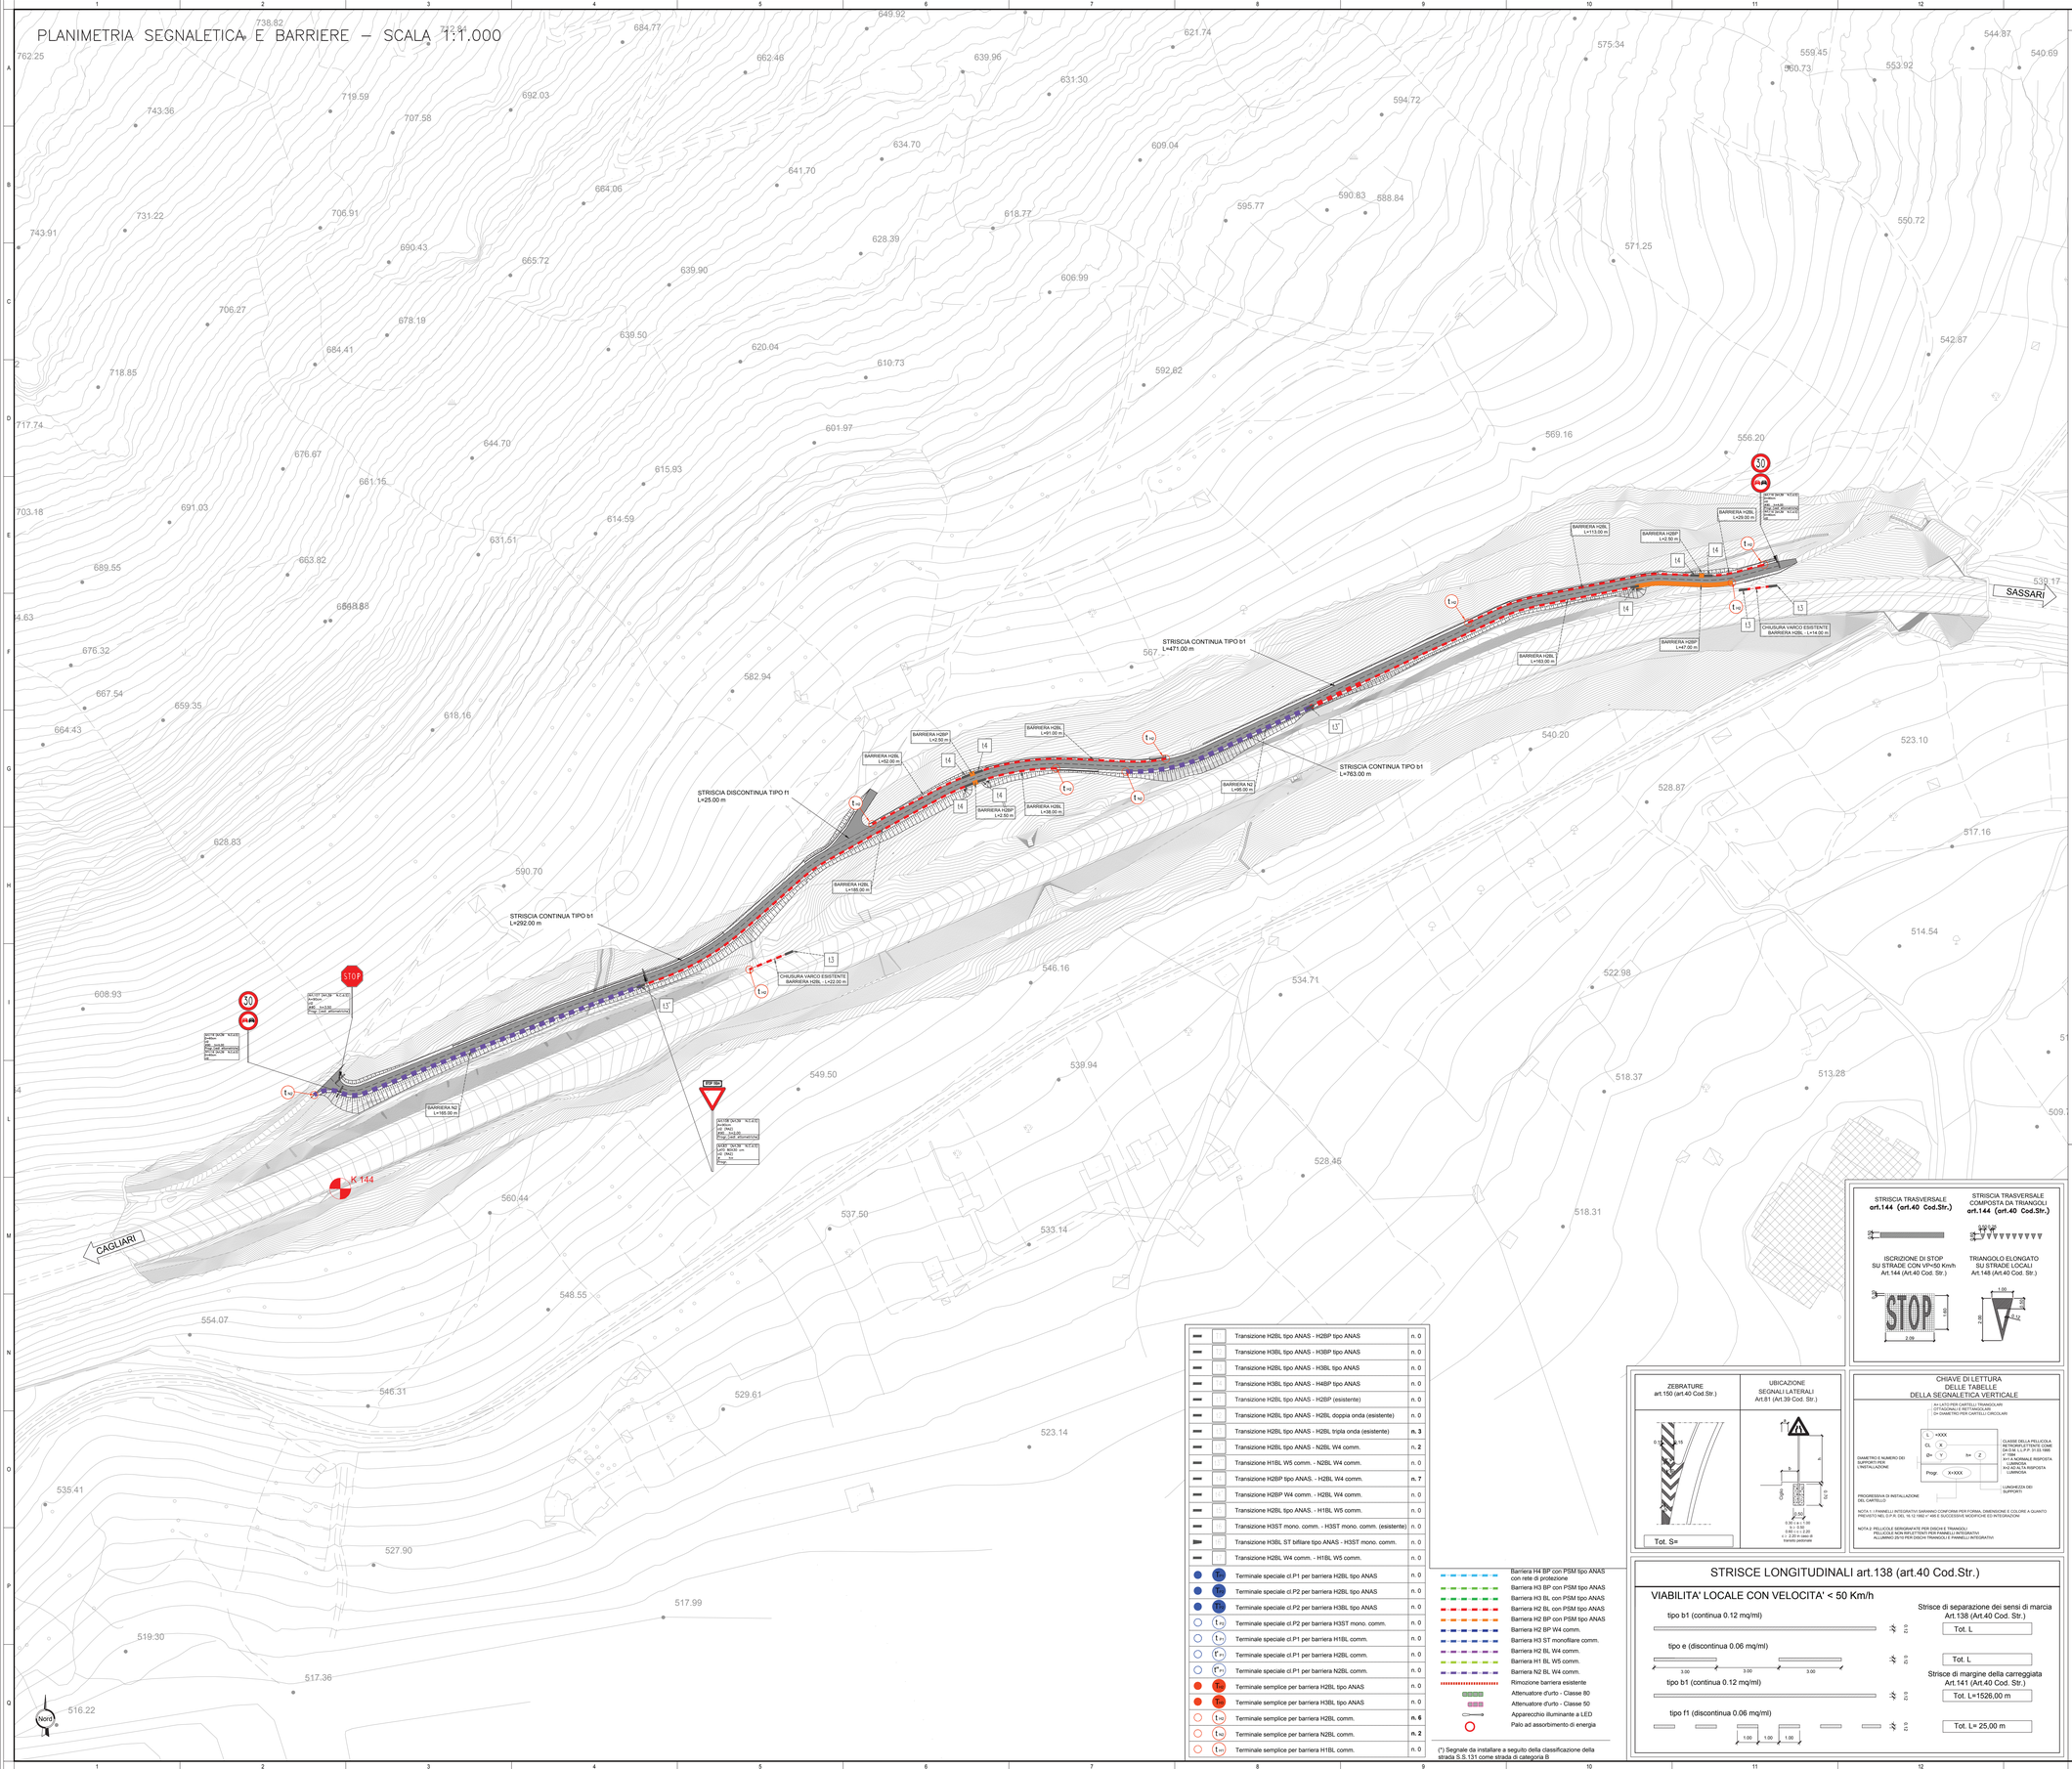

KEY PLAN

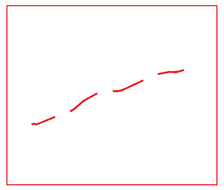

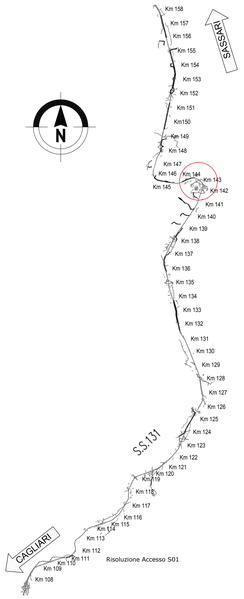

		Transizione H2BL tipo ANAS - H2BP tipo ANAS	n. 0
		Transizione H3BL tipo ANAS - H3BP tipo ANAS	n. 0
		Transizione H2BL tipo ANAS - H3BL tipo ANAS	n. 0
		Transizione H3BL tipo ANAS - H4BP tipo ANAS	n. 0
		Transizione H2BL tipo ANAS - H2BP (esistente)	n. 0
		Transizione H2BL tipo ANAS - H2BL doppia onda (esistente)	n. 0
		Transizione H2BL tipo ANAS - H2BL tripla onda (esistente)	**n. 3**
		Transizione H2BL tipo ANAS - N2BL W4 comm.	**n. 2**
		Transizione H1BL W5 comm. - N2BL W4 comm.	n. 0
		Transizione H2BP tipo ANAS. - H2BL W4 comm.	**n. 7**
		Transizione H2BP W4 comm. - H2BL W4 comm.	n. 0
		Transizione H2BL tipo ANAS. - H1BL W5 comm.	n. 0
		Transizione H3ST mono. comm. - H3ST mono. comm. (esistente)	n. 0
		Transizione H3BL ST bifiliare tipo ANAS - H3ST mono. comm.	n. 0
		Transizione H2BL W4 comm. - H1BL W5 comm.	n. 0
	T1	Terminale speciale cl.P1 per barriera H2BL tipo ANAS	n. 0
	T2	Terminale speciale cl.P2 per barriera H2BL tipo ANAS	n. 0
	T3	Terminale speciale cl.P2 per barriera H3BL tipo ANAS	n. 0
	T1m	Terminale speciale cl.P2 per barriera H3ST mono. comm.	n. 0
	T1m	Terminale speciale cl.P1 per barriera H1BL comm.	n. 0
	T1m	Terminale speciale cl.P1 per barriera H2BL comm.	n. 0
	T1m	Terminale speciale cl.P1 per barriera N2BL comm.	n. 0
	T1	Terminale semplice per barriera H2BL tipo ANAS	n. 0
	T3	Terminale semplice per barriera H3BL tipo ANAS	n. 0
	T1m	Terminale semplice per barriera H2BL comm.	**n. 6**
	T1m	Terminale semplice per barriera N2BL comm.	**n. 2**
	T1m	Terminale semplice per barriera H1BL comm.	n. 0

- Barriera H4 BP con PSM tipo ANAS con rete di protezione
- Barriera H3 BP con PSM tipo ANAS
- Barriera H3 BL con PSM tipo ANAS
- Barriera H2 BL con PSM tipo ANAS
- Barriera H2 BP con PSM tipo ANAS
- Barriera H2 BP W4 comm.
- Barriera H3 ST monofilare comm.
- Barriera H2 BL W4 comm.
- Barriera H1 BL W5 comm.
- Barriera N2 BL W4 comm.
- Rimozione barriera esistente
- Attenuatore d'urto - Classe 80
- Attenuatore d'urto - Classe 50
- Apparecchio illuminante a LED
- Palo ad assorbimento di energia

(*) Segnale da installare a seguito della classificazione della strada S.S.131 come strada di categoria B

STRISCIA TRASVERSALE
art.144 (art.40 Cod.Str.)

STRISCIA TRASVERSALE COMPOSTA DA TRIANGOLI
art.144 (art.40 Cod.Str.)

ISCRIZIONE DI STOP SU STRADE CON VP<50 Km/h
Art.144 (Art.40 Cod. Str.)

TRIANGOLO ELONGATO SU STRADE LOCALI
Art.148 (Art.40 Cod. Str.)

ZEBRATURE
art.150 (art.40 Cod.Str.)

UBICAZIONE SEGNALI LATERALI
Art.81 (Art.39 Cod. Str.)

0.30
0.80
0.30
0.30
0.30