LIVELLETTE	DIFF. DI QUOTA 615 DISTANZA 437 PENDENZA 5%	h = 0,3289 L = 54,1894 i = 0,6070%	h = 6,1791 L = 109,0245 i = 5,6676%	h = 1,6826 L = 109,7773 i = 1,5328%	h = 10,3348 L = 109,7718 i = 9,4148%	h = 13,4103 L = 111,7526 i = 12,0000%	h = 2,7775 L = 76,1119 i = 3,6492%	h = -8,0107 L = 141,2907 i = -5,6696%	h = 1,5461 L = 61,5242 i = 2,5130%

Pr	937,520	991,710	1100,734	1210,512	1320,283	1432,036	1508,148	1649,439	
Qt	558,769	559,098	565,277	566,960	577,295	590,705	593,482	585,472	
R	500,000	400,000	400,000	400,000	500,000	400,000	400,000	400,000	
T	10,016	10,121	6,270	15,764	6,463	16,702	18,638	17,714	
Fr	0,100	0,128	0,085	0,311	0,042	0,349	0,434	0,382	
Sv	20,041	20,255	16,551	31,584	13,000	33,515	37,291	35,443	

S13 - RISOLUZIONE ACCESSI
CARREGGIATA LATO SUD

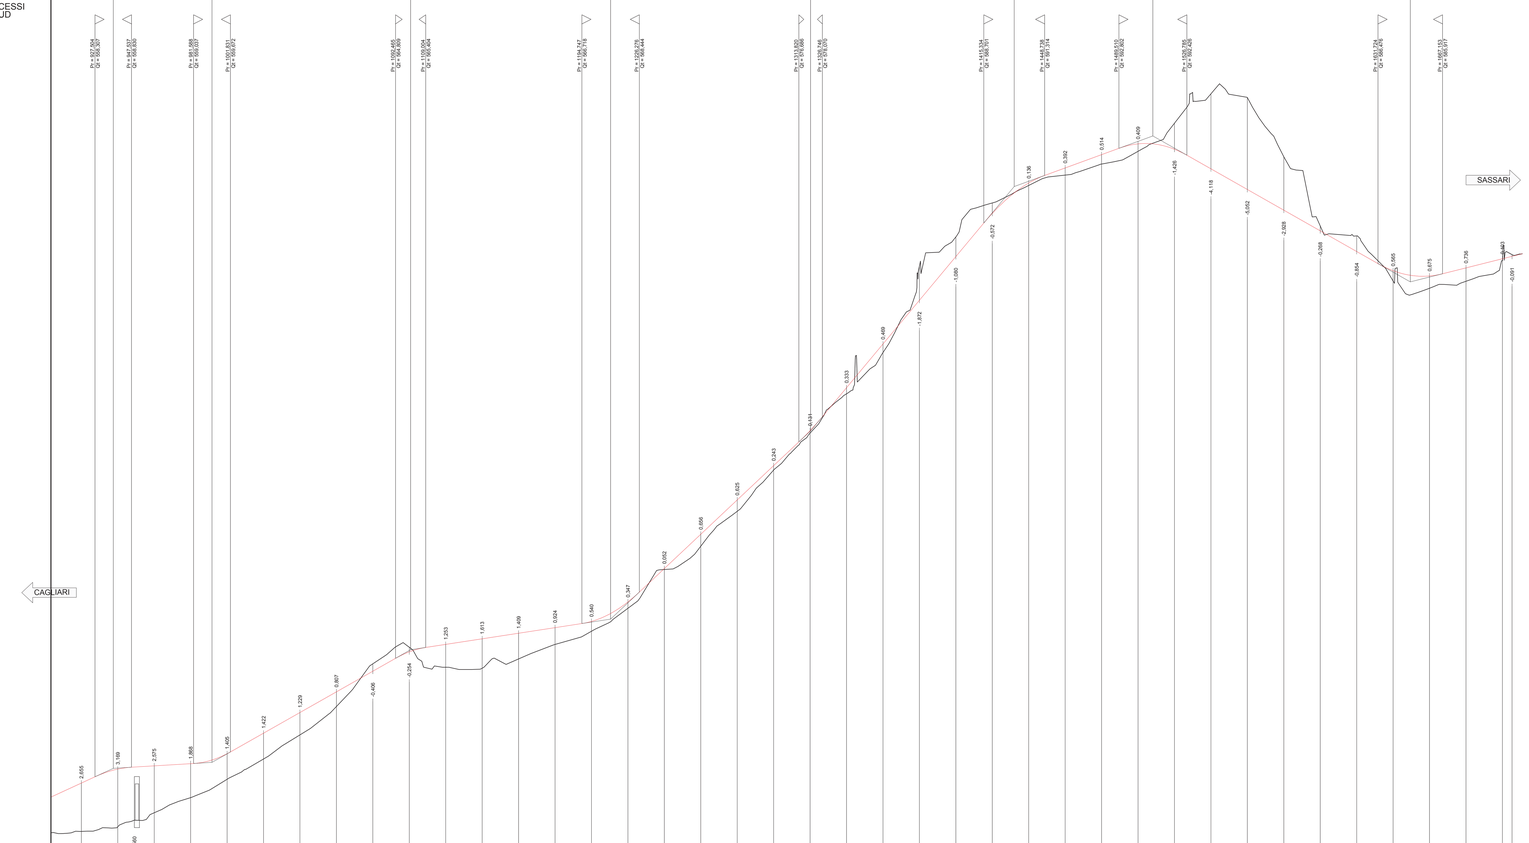

SCALA QUOTE 1:100
SCALA DISTANZE 1:1000

NUMERO SEZIONI	49	50	51	52	53	54	55	56	57	58	59	60	61	62	63	64	65	66	67	68	69	70	71	72	73	74	75	76	77	78	79	80	81	82	83	84	85	86	87	88	89
DISTANZE PARZIALI	20,00	20,00	20,00	20,00	20,00	20,00	20,00	20,00	20,00	20,00	20,00	20,00	20,00	20,00	20,00	20,00	20,00	20,00	20,00	20,00	20,00	20,00	20,00	20,00	20,00	20,00	20,00	20,00	20,00	20,00	20,00	20,00	20,00	20,00	20,00	20,00	20,00	20,00	20,00	5,29	0,29
DISTANZE PROGRESSIVE	920,00	940,00	960,00	980,00	1000,00	1020,00	1040,00	1060,00	1080,00	1100,00	1120,00	1140,00	1160,00	1180,00	1200,00	1220,00	1240,00	1260,00	1280,00	1300,00	1320,00	1340,00	1360,00	1380,00	1400,00	1420,00	1440,00	1460,00	1480,00	1500,00	1520,00	1540,00	1560,00	1580,00	1600,00	1620,00	1640,00	1660,00	1680,00	1700,00	1705,29
QUOTE TERRENO	559,31	559,56	559,33	557,16	558,17	559,29	560,61	562,16	564,51	565,42	564,32	564,27	564,78	566,57	566,29	567,56	568,68	570,96	573,88	575,14	577,17	579,33	581,59	583,33	587,94	589,81	590,76	591,33	591,94	592,64	594,18	592,75	591,68	590,54	589,59	589,41	588,54	588,27	587,14	586,09	585,52	585,12	585,80	585,24	585,50	586,74	586,88
QUOTE PROGETTO	557,96	558,73	558,91	559,03	559,57	560,70	561,84	562,87	564,10	565,16	565,57	565,88	566,19	566,49	566,83	567,90	568,74	571,62	573,50	575,39	577,31	578,66	582,06	584,46	586,86	589,23	590,90	591,73	592,46	593,05	592,75	591,68	590,54	589,41	588,27	587,14	586,09	585,80	585,24	584,74	584,88
ETTOMETRICHE					10					11					12					13						14					15					16					17	
ANDAMENTO PLANIMETRICO	
CIGLI	

LIVELLETTE	DIFF. DI QUOTA DISTANZA PENDENZA	h = -2,5980 L = 40,4116 i = -6,4268%	h = -12,5568 L = 126,1906 i = -9,9507%	h = 1,6867 L = 56,9024 i = 2,9630%

Pr	40,412	158,602	
Qt	591,871	579,314	
R	1000,000	90,900	
T	17,609	7,384	
Fr	0,155	0,300	
Sv	35,339	14,787	

S13 - RISOLUZIONE ACCESSI
CARREGGIATA LATO NORD

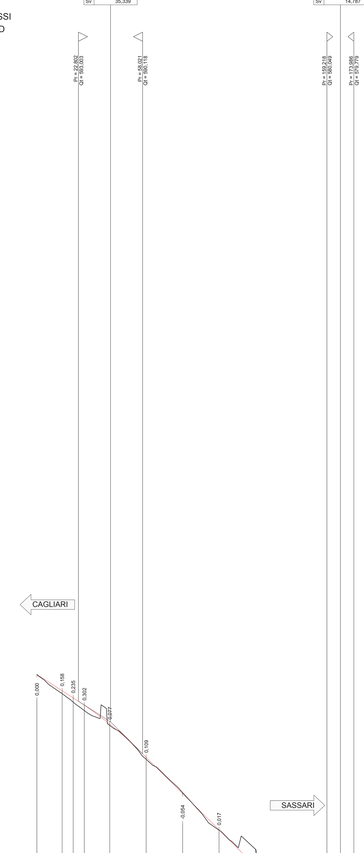

SCALA QUOTE 1:100
SCALA DISTANZE 1:1000

QT.RIF. 570,000

NUMERO SEZIONI	1	2	3	4	5	6	7	8	9	10	11	12	13
DISTANZE PARZIALI	13,88	6,08	0,08	13,96	20,00	20,00	20,00	20,00	20,00	13,64	8,96	8,96	3,22
DISTANZE PROGRESSIVE	0,00	13,88	19,96	26,04	40,00	60,00	80,00	100,00	120,00	140,00	153,64	162,21	171,17
QUOTE TERRENO	594,47	593,42	593,05	592,49	591,67	589,81	587,99	585,92	584,88	581,95	580,50	580,39	579,58
QUOTE PROGETTO	594,47	593,58	593,19	592,79	591,75	589,82	587,93	585,94	583,95	581,96	580,60	579,80	579,53
ETTOMETRICHE	0						1						2
ANDAMENTO PLANIMETRICO													
CIGLI													

anas
GRUPPO FS ITALIANE
Direzione Progettazione e Realizzazione Lavori

S.S.131 DI "CARLO FELICE"
Adeguamento e messa in sicurezza della S.S.131
Risoluzione dei nodi critici 2°stralcio
dal km 108+300 al km 158+000

PROGETTO ESECUTIVO — CA284

R.T.I. di PROGETTAZIONE:
Mandataria: PRO ITER Progettazione Infrastrutture Territorio s.r.l. — Via G.B. Sammartini n°3 20125 – Milano Tel. 02 87879711 email:mail@proiter.it
Mandante: Via Artemide n°3 92100 Agrigento Tel. 0922 421007 email: dellaingegneria@pec.it

PROGETTISTI:
Ing. Riccardo Formichi – Pro iter srl (Integratore prestazioni specialistiche) Ordine Ing. di Milano n. 18045
Ing. Nicolo D'Alessandro – Dello Ingegneria srl Ordine Ing. di Agrigento n. A995
IL GEOLOGO
Dott. Geol. Massimo Mazzanzanica – Pro iter srl Albo Geol. Lombardia n. A762
COORDINATORE PER LA SICUREZZA IN FASE DI PROGETTAZIONE
Ing. Diego Ceccherelli Ordine Ing. di Milano n. 15812
VISTO: IL RESP. DEL PROCEDIMENTO
Dott. Ing. Salvatore Frasca

PROTOCOLLO | DATA

PROGETTO STRADALE
Risoluzione accessi C. N. e C.S. dal Km 144+760 al Km 145+950
Profilo longitudinale (2/2)

CODICE PROGETTO (PROGETTO / LIV. PROG. / N. PROG.)	NOME FILE / CODICE ELAB.	REVISIONE	SCALA
LOPS0 E 1901	S13PS00TRAFP02D / S13PS00TRAFP02	D	1/1

REV.	DESCRIZIONE	DATA	REDATTO	VERIFICATO	APPROVATO
D	REV. ISTRUTTORIA,VERIFICA, CONTROLLI D.LGS. 35/11 E PARERE MIBACT	Gennaio 2021	Ing.D.D'ALESSANDRO	Ing.M.CIRUNO	Ing.N.D'ALESSANDRO
C	REVISIONE PER ISTRUTTORIA, VERIFICA E CONTROLLI D.LGS. 35/11	Agosto 2020	Ing.D.D'ALESSANDRO	Ing.M.CIRUNO	Ing.N.D'ALESSANDRO
B	Emissione	Marzo 2020	Ing.D.D'ALESSANDRO	Ing.M.CIRUNO	Ing.N.D'ALESSANDRO
A	Emissione per controlli D.LGS. 35/2011	Novembre 2019	Ing.D.D'ALESSANDRO	Ing.M.CIRUNO	Ing.N.D'ALESSANDRO