SASSARI

CAGLIARI

LIVELLETTE			
DIFF. DI QUOTA		h = 2,3329	h = 0,3036
DISTANZA		L = 246,1499	L = 646,6255
PENDENZA		i = 0,9478%	i = 0,0470%

Profilo Risoluzione accessi S17 nord
2° stratto

Pr	250,192
Qt	661,379
R	25000,000
T	112,601
Fr	0,254
Sv	225,205

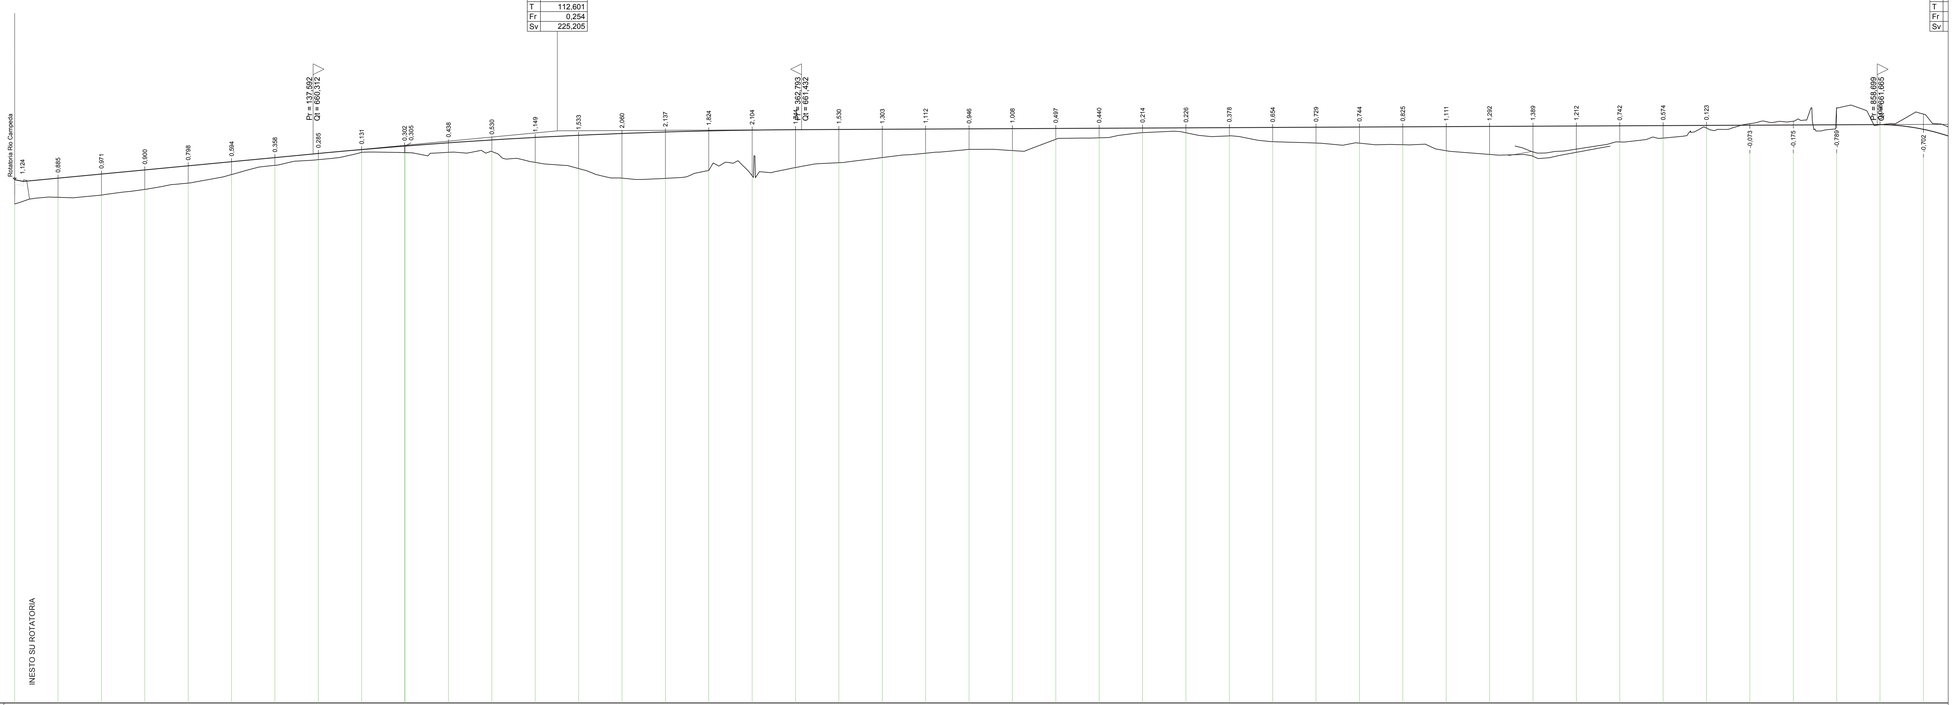

SCALA QUOTE 1:100
SCALA DISTANZE 1:1000

QT.RIF. 635,000

INESTO SU ROTATORIA

NUMERO SEZIONI	1	2	3	4	5	6	7	8	9	10	12	13	14	15	16	17	18	19	20	21	22	23	24	25	26	27	28	29	30	31	32	33	34	35	36	37	38	39	40	41	42	43	44	45	46
DISTANZE PARZIALI		20,00	20,00	20,00	20,00	20,00	20,00	20,00	20,00	19,76	20,00	20,00	20,00	20,00	20,00	20,00	20,00	20,00	20,00	20,00	20,00	20,00	20,00	20,00	20,00	20,00	20,00	20,00	20,00	20,00	20,00	20,00	20,00	20,00	20,00	20,00	20,00	20,00	20,00	20,00	20,00	20,00	20,00	20,00	20,00
DISTANZE PROGRESSIVE	0,00	20,00	40,00	60,00	80,00	100,00	120,00	140,00	160,00	179,76 180,00 199,76	200,00	220,00	240,00	260,00	280,00	300,00	320,00	340,00	360,00	380,00	400,00	420,00	440,00	460,00	480,00	500,00	520,00	540,00	560,00	580,00	600,00	620,00	640,00	660,00	680,00	700,00	720,00	740,00	760,00	780,00	800,00	820,00	840,00	860,00	880,00
QUOTE TERRENO	658,00	658,31	658,42	658,68	658,97	659,36	659,79	660,05	660,38	660,37 660,37 660,37	660,39	660,43	659,92	659,64	659,20	659,19	659,55	659,31	659,69	659,91	660,15	660,35	660,52	660,47	660,99	661,08	661,29	661,29	661,15	660,88	660,81	660,81	660,74	660,46	660,29	660,20	660,39	660,87	661,04	661,50	661,71	661,82	662,44	661,68	662,15
QUOTE PROGETTO	659,13	659,20	659,39	659,58	659,77	659,96	660,15	660,33	660,51	660,68 660,68 660,68	660,83	660,96	661,07	661,17	661,26	661,32	661,38	661,41	661,43	661,44	661,45	661,46	661,47	661,48	661,49	661,50	661,51	661,52	661,52	661,53	661,54	661,55	661,56	661,57	661,58	661,59	661,60	661,61	661,62	661,63	661,64	661,65	661,66	661,66	661,45
ETTOMETRICHE	0					1					2					3					4					5					6					7					8				
ANDAMENTO PLANIMETRICO		L = 60,197		A = 50,990 Rc = 30,610 Tan = 0,000 Dr = 0,000	1 Sv = 47,320 a = 26,1089 R = 120,000	A = 50,000 Rc = 30,833 Tan = 0,000 Dr = 0,151		L = 46,543	A = 40,000 Rc = 19,000 Tan = 0,000 Dr = 0,107	R = 100,000 Sv = 52,966 a = 33,7190 2	A = 40,000 Rc = 19,000 Tan = 0,000 Dr = 0,107																		L = 582,259															
CIGLI Sx					3,000%								3,000%																																
					Di = 0,072%								Di = 0,072%																																
					Di = 0,789%								Di = 0,786%																																
CIGLI Dx	-2,500%				-3,000%								-3,000%																																

S.S.131 DI "CARLO FELICE"

Adeguamento e messa in sicurezza della S.S.131
Risoluzione dei nodi critici 2°stralcio
dal km 108+300 al km 158+000

PROGETTO ESECUTIVO

CA284

R.T.I. di PROGETTAZIONE:

Mandataria
PRO ITER Progetto Infrastrutture Territorio s.r.l.
Via G.B. Sammartini n°3 20125 – Milano
Tel. 02 67879711
email:mail@proiter.it

Mandante
Via Artemide n°3 92100 Agrigento
Tel. 0922 421007
email: delfaingegneria@pec.it

PROGETTISTI:
Ing. Riccardo Formichi – Pro Iter srl (Integratore prestazioni specialistiche)
Ordine Ing. di Milano n. 18045

Ing. Nicola D'Alessandro – Delfa Ingegneria srl
Ordine Ing. di Agrigento n. A995

IL GEOLOGO
Dott. Geol. Massimo Mezzanzanica – Pro Iter srl
Albo Geol. Lombardia n. A762

COORDINATORE PER LA SICUREZZA IN FASE DI PROGETTAZIONE
Ing. Diego Cecchinelli
Ordine Ing. di Milano n. 15813

VISTO: IL RESP. DEL PROCEDIMENTO
Dott. Ing. Salvatore Frasca

PROTOCOLLO | DATA

PROGETTO STRADALE

Risoluzione accessi C. N. dal Km 149+413 al Km 151+210

Profilo longitudinale complanare carreggiata Nord – tav. n°1/7

CODICE PROGETTO (PROGETTO / LIV. PROG. / N. PROG.)	NOME FILE	REVISIONE	SCALA
LOPLSQ E 1901	CODICE ELAB. S17PS00TRAFP01 / S17PS00TRAFP01_C	C	varie

REV.	DESCRIZIONE	DATA	REDATTO	VERIFICATO	APPROVATO
D					
C	REVISIONE PER ISTRUTTORIA, VERIFICA E CONTROLLI D.LGS. 35/11	Agosto 2020	Ing.D. D'ALESSANDRO	Ing. M. CARUNO	Ing.N. D'ALESSANDRO
B	Emissione	Marzo 2020	Ing.D. D'ALESSANDRO	Ing. M. CARUNO	Ing.N. D'ALESSANDRO
A	Emissione per controlli D.LGS. 35/2011	Novembre 2019	Ing.D. D'ALESSANDRO	Ing. M. CARUNO	Ing.N. D'ALESSANDRO