SASSARI

CAGLIARI

LIVELLETTE

DIFF. DI QUOTA
DISTANZA
PENDENZA

h = -11,5510 L = 244,6620 i = -4,7212%	h = -0,9710 L = 214,3980 i = -0,4529%	h = 4,1810 L = 90,9590 i = 4,5966%	h = -0,1900 L = 106,7110 i = -0,1781%

Pr 1805,073	Pr 2049,735	Pr 2264,133	Pr 2355,092	Pr 2461,803	Pr 2555,691
Qt 654,587	Qt 643,036	Qt 642,065	Qt 646,246	Qt 646,056	Qt 641,475
R 1500,000	R 6000,000	R 1000,000	R 1500,000	R 1500,000	R 1000,000
T 30,008	T 128,049	T 25,247	T 35,810	T 35,259	T 28,180
Fr 0,300	Fr 1,366	Fr 0,319	Fr 0,427	Fr 0,414	Fr 0,397
Sv 60,041	Sv 256,204	Sv 50,511	Sv 71,644	Sv 70,547	Sv 56,380

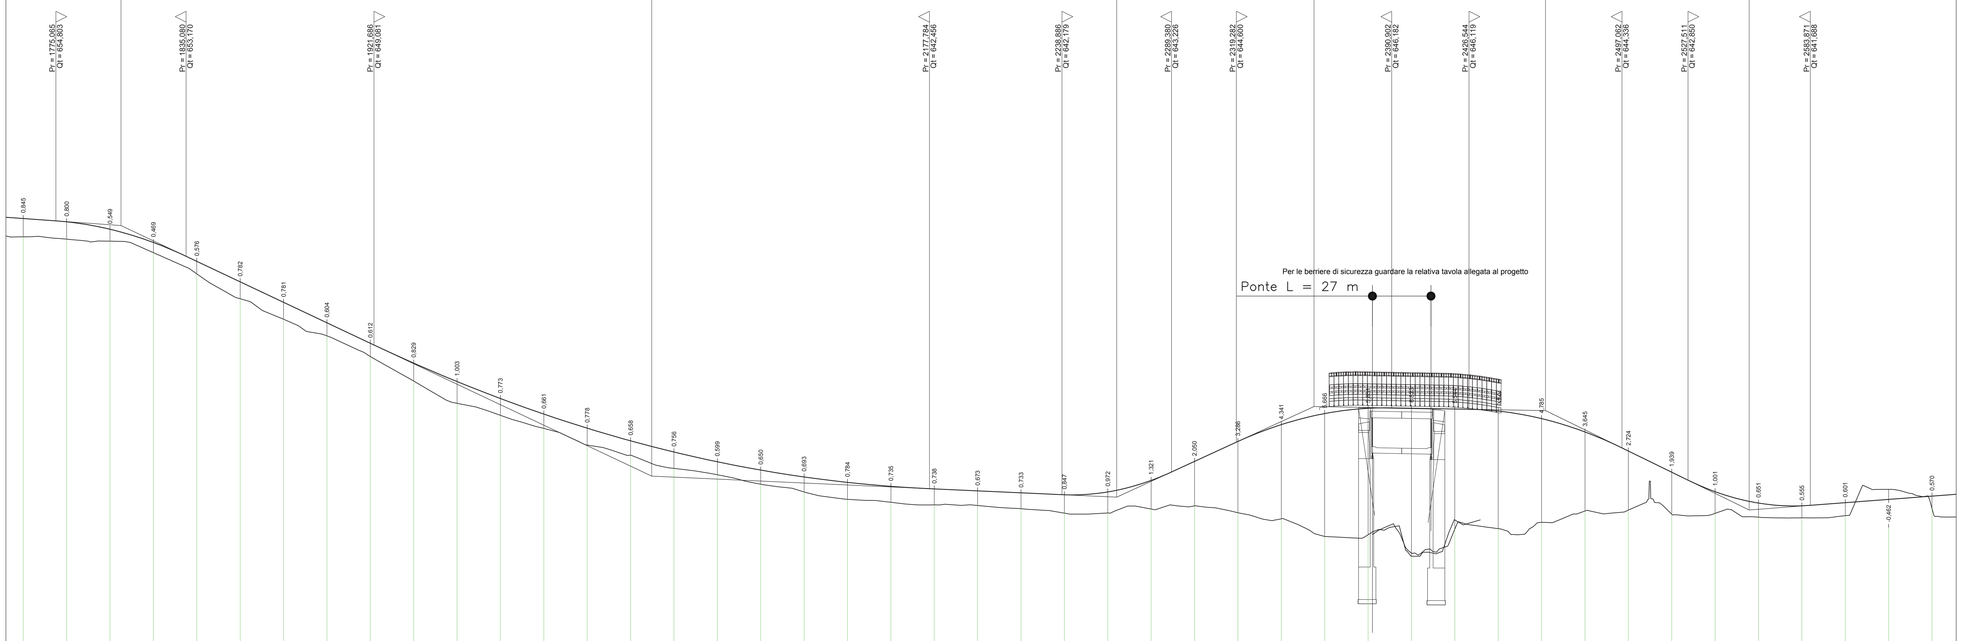

SCALA QUOTE 1:100
SCALA DISTANZE 1:1000

QT.RIF. 635,000

NUMERO SEZIONI	90	91	92	93	94	95	96	97	98	99	100	101	102	103	104	105	106	107	108	109	110	111	112	113	114	115	116	117	118	119	120	121	122	123	124	125	126	127	128	129	130	131	132	133	134
DISTANZE PARZIALI	0	20,00	20,00	20,00	20,00	20,00	20,00	20,00	20,00	20,00	20,00	20,00	20,00	20,00	20,00	20,00	20,00	20,00	20,00	20,00	20,00	20,00	20,00	20,00	20,00	20,00	20,00	20,00	20,00	20,00	20,00	20,00	20,00	20,00	20,00	20,00	20,00	20,00	20,00	20,00	20,00	20,00	20,00	20,00	20,0
DISTANZE PROGRESSIVE	1760,00	1780,00	1800,00	1820,00	1840,00	1860,00	1880,00	1900,00	1920,00	1940,00	1960,00	1980,00	2000,00	2020,00	2040,00	2060,00	2080,00	2100,00	2120,00	2140,00	2160,00	2180,00	2200,00	2220,00	2240,00	2260,00	2280,00	2300,00	2320,00	2340,00	2360,00	2380,00	2400,00	2420,00	2440,00	2460,00	2480,00	2500,00	2520,00	2540,00	2560,00	2580,00	2600,00	2620,00	2640,00
QUOTE TERRENO	654,07	653,96	653,87	653,34	652,36	651,21	650,27	649,50	648,55	647,42	646,39	645,84	645,23	644,47	644,00	643,39	643,10	642,66	642,30	641,96	641,83	641,71	641,68	641,53	641,33	641,33	641,52	641,66	641,35	641,07	640,25	640,33	639,34	640,59	640,61	640,90	641,43	641,47	641,28	641,32	641,14	641,11	641,21	642,42	641,54
QUOTE PROGETTO	654,91	654,76	654,42	653,81	652,94	651,99	651,05	650,11	649,16	648,24	647,39	646,61	645,90	645,25	644,66	644,15	643,70	643,31	643,00	642,75	642,56	642,45	642,36	642,26	642,17	642,31	642,84	643,71	644,63	645,41	645,92	646,16	646,17	646,13	646,03	645,69	645,07	644,19	643,22	642,32	641,79	641,67	641,81	641,96	642,11
ETTOMETRICHE			18					19					20					21					22					23					24				25						26		
ANDAMENTO PLANIMETRICO	L = 1024,974	
CIGLI Sx	Di = 0,000	
CIGLI Dx	Di = 0,000	

anas
GRUPPO FS ITALIANE

Direzione Progettazione e Realizzazione Lavori

S.S.131 DI "CARLO FELICE"
Adeguamento e messa in sicurezza della S.S.131
Risoluzione dei nodi critici 2°stralcio
dal km 108+300 al km 158+000

PROGETTO ESECUTIVO — CA284

R.T.I. di PROGETTAZIONE:

Mandataria
PRO ITER
Progetto Infrastrutture Territorio s.r.l.
Via G.B. Sammartini n°5 20125 – Milano Tel. 02 6787911 email:mail@proiter.it

Mandante
delta ingegneria
Via Artemide n°3 92100 Agrigento Tel. 0922 421007 email: deltaingegneria@pec.it

PROGETTISTI:
Ing. Riccardo Formichi – Pro Iter srl (Integratore prestazioni specialistiche) Ordine ing. di Milano n. 18045
Ing. Nicolo D'Alessandro – Delta Ingegneria srl Ordine ing. di Agrigento n. A995

IL GEOLOGO
Dott. Geol. Massimo Mezzanzanica – Pro Iter srl Albo Geol. Lombardia n. A762

COORDINATORE PER LA SICUREZZA IN FASE DI PROGETTAZIONE
Ing. Diego Ceccherelli Ordine ing. di Milano n. 15813

VISTO: IL RESP. DEL PROCEDIMENTO
Dott. Ing. Salvatore Frasca

PROTOCOLLO | DATA

PROGETTO STRADALE
Risoluzione accessi C. N. dal Km 149+413 al Km 151+210
Profilo longitudinale complanare carreggiata Nord – tav. n°3/7

CODICE PROGETTO (PROGETTO / LIV. PROG. / N. PROG.)	NOME FILE	REVISIONE	SCALA
LOPLSQ E 1901	S17PS00TRAFP03_C CODICE ELAB. S17PS00TRAFP03	C	varie

REV.	DESCRIZIONE	DATA	REDATTO	VERIFICATO	APPROVATO
D					
C	REVISIONE PER ISTRUTTORIA, VERIFICA E CONTROLLI D.LGS. 35/11	Agosto 2020	Ing.D. D'ALESSANDRO	Ing. M. CARUNO	Ing.N. D'ALESSANDRO
B	Emissione	Marzo 2020	Ing.D. D'ALESSANDRO	Ing. M. CARUNO	Ing.N. D'ALESSANDRO
A	Emissione per controlli D.LGS. 35/2011	Novembre 2019	Ing.D. D'ALESSANDRO	Ing. M. CARUNO	Ing.N. D'ALESSANDRO