


← SASSARI

→ CAGLIARI

LIVELLETTE	DIFF. DI QUOTA DISTANZA PENDENZA	h = 2,9948 L = 59,4318 i = 5,0391%	h = 0,3485 L = 17,8219 i = 1,9655%
------------	--	--	--

Pr	59,432
Qt	658,778
R	750,000
T	11,564
Fr	0,089
Sv	23,142

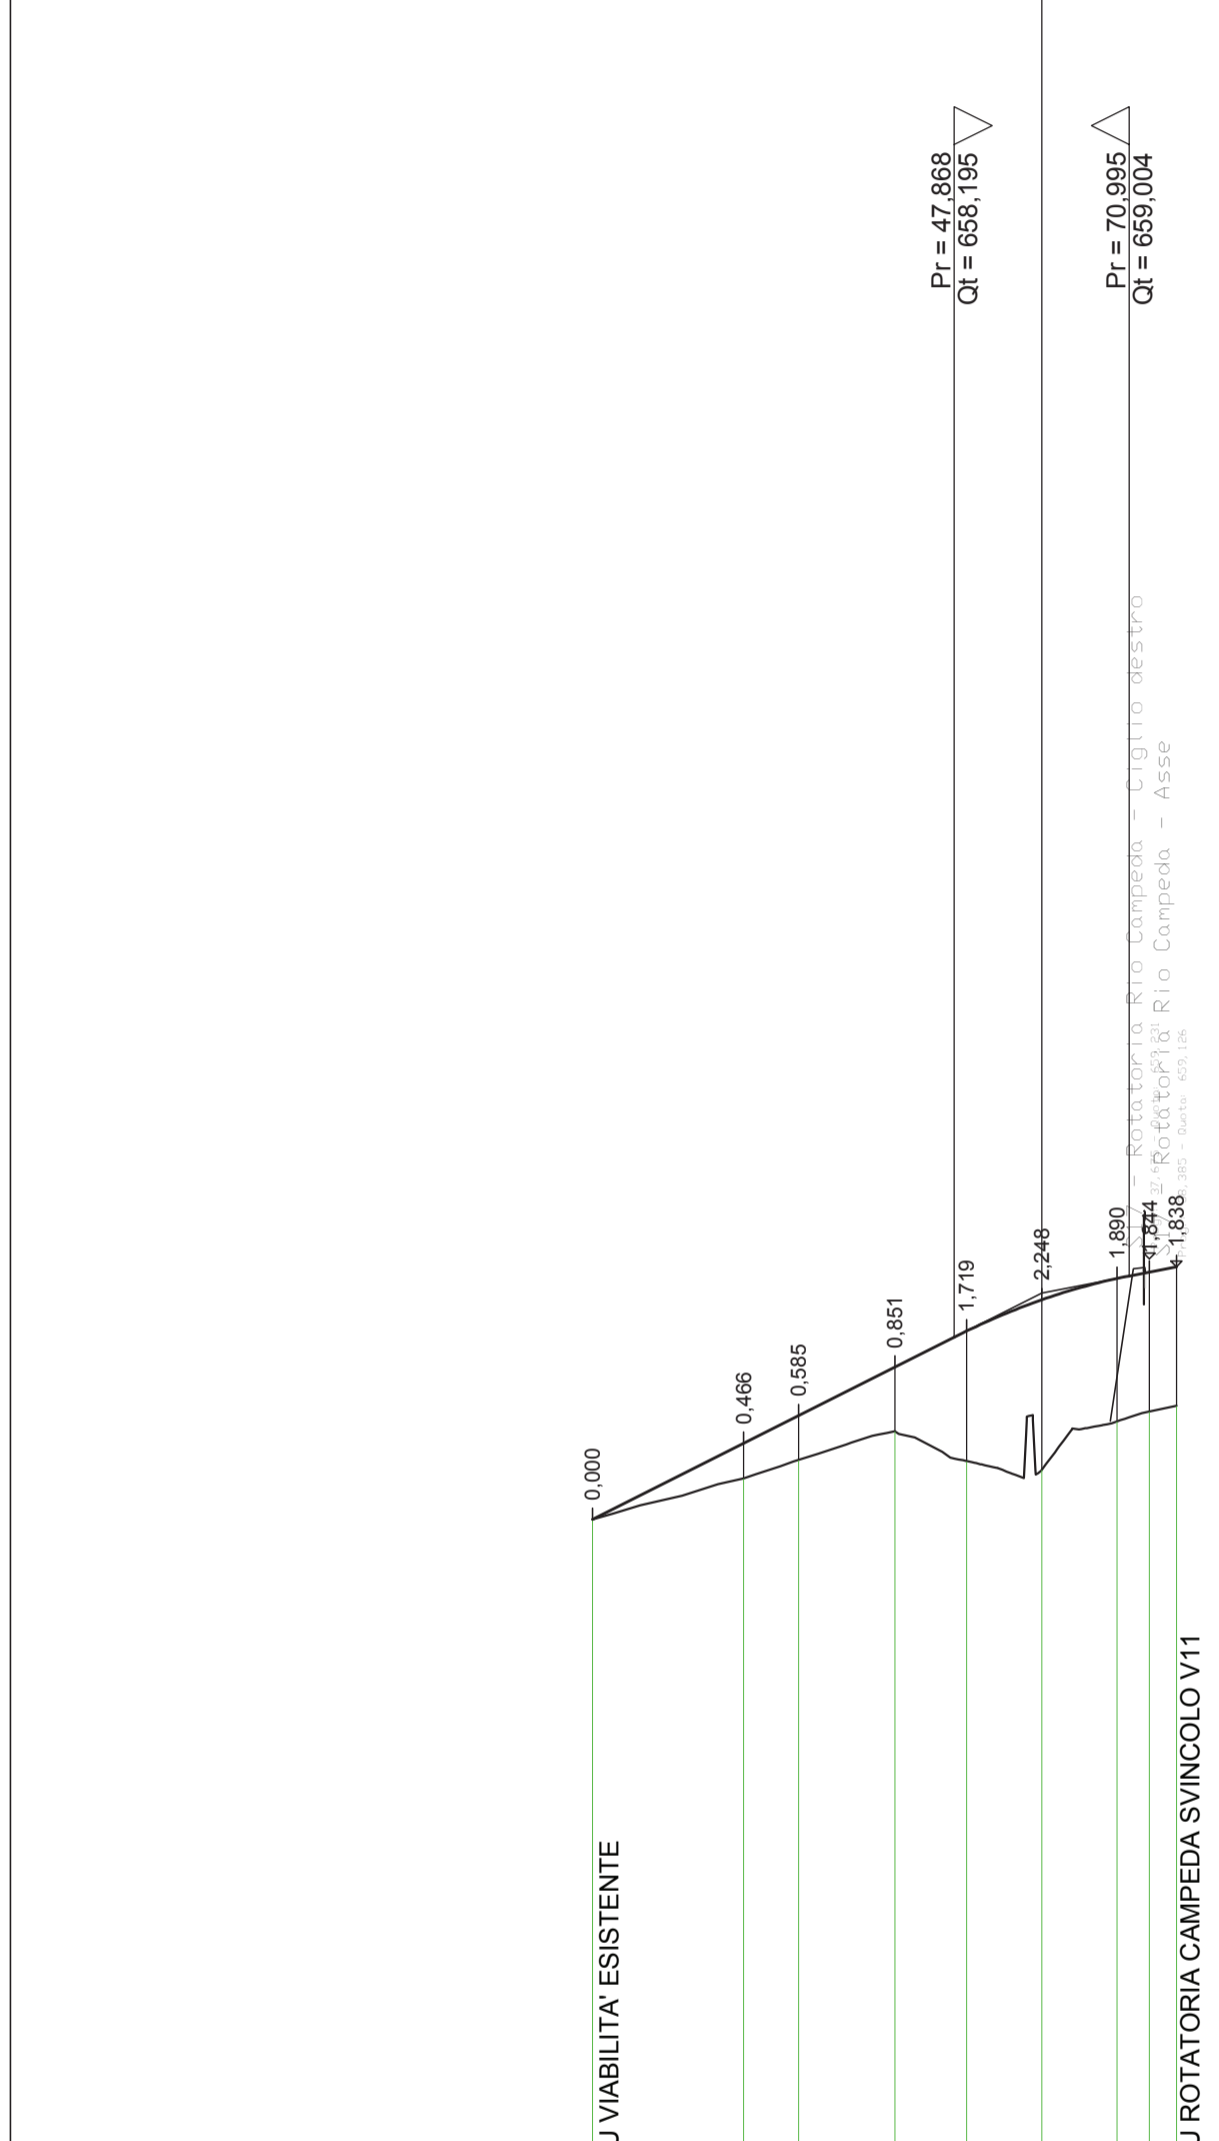

SCALA QUOTE 1:100  
SCALA DISTANZE 1:1000  
QT.RIF. 645,000

NUMERO SEZIONI	1	2	3	4	5	6	7	8	9
DISTANZE PARZIALI		20,00	7,25	12,75	9,48	9,95	9,95	4,29	3,99
DISTANZE PROGRESSIVE	0,00	-20,00	-27,25	-40,00	-49,48	-59,43	-63,28	-72,52	-77,25
QUOTE TERRENO	-655,78	-656,32	-656,57	-656,95	-656,56	-656,44	-657,08	-657,25	-657,20
QUOTE PROGETTO	-655,78	-656,79	-657,16	-657,80	-658,27	-658,69	-658,97	-659,13	-659,13
ETTOMETRICHE	0								
ANDAMENTO PLANIMETRICO	L = 49,484 R = 60,000								
CIGLI	Sx								
	Dx								



**Direzione Progettazione e Realizzazione Lavori**

**S.S.131 DI "CARLO FELICE"**  
Adeguamento e messa in sicurezza della S.S.131  
Risoluzione dei nodi critici 2° stralcio  
dal km 108+300 al km 158+000

**PROGETTO ESECUTIVO**

CA284

R.T.I. di PROGETTAZIONE: Mandataria



Via G.B. Sammartini n°5  
20125 - Milano  
Tel. 02 6787911  
email: mail@proiter.it

Mandante



Via Artemide n°3  
92100 Agrigento  
Tel. 0922 421007  
email: deltaingegneria@pec.it

**PROGETTISTI:**  
Ing. Riccardo Formichi - Pro Iter srl (Integratore prestazioni specialistiche)  
Ordine Ing. di Milano n. 18045  
Ing. Nicola D'Alessandro - Delta Ingegneria srl  
Ordine Ing. di Agrigento n. A995

**IL GEOLOGO**  
Dott. Geol. Massimo Mezzanatica - Pro Iter srl  
Albo Geol. Lombardia n. A762

**COORDINATORE PER LA SICUREZZA IN FASE DI PROGETTAZIONE**  
Ing. Diego Ceccherelli  
Ordine Ing. di Milano n. 15813

**VISTO: IL RESP. DEL PROCEDIMENTO**  
Dott. Ing. Salvatore Frasca




PROTOCOLLO

DATA

**PROGETTO STRADALE**  
Risoluzione accessi C. N. dal Km 149+413 al Km 151+210  
Profilo longitudinale complanare carreggiata Nord - tav. n°5/5

CODICE PROGETTO

PROGETTO LIV. PROG. N. PROG.

**L0PLSQ E 1901**

NOME FILE

**S17PS00TRAFFP05\_C**

CODICE ELAB.

**S17PS00TRAFFP05**

REVISIONE

**C**

SCALA

**varie**

REV.	DESCRIZIONE	DATA	REDATTO	VERIFICATO	APPROVATO
D					
C	REVISIONE PER ISTRUTTORIA, VERIFICA E CONTROLLI D.LGS. 35/11	Agosto 2020	Ing. D. D'ALESSANDRO	Ing. M. CARLINO	Ing. N. D'ALESSANDRO
B	Emissione	Marzo 2020	Ing. D. D'ALESSANDRO	Ing. M. CARLINO	Ing. N. D'ALESSANDRO
A	Emissione per controlli D.LGS. 35/2011	Novembre 2019	Ing. D. D'ALESSANDRO	Ing. M. CARLINO	Ing. N. D'ALESSANDRO