PLANIMETRIA DI INTERVENTO – SCALA 1:1.000

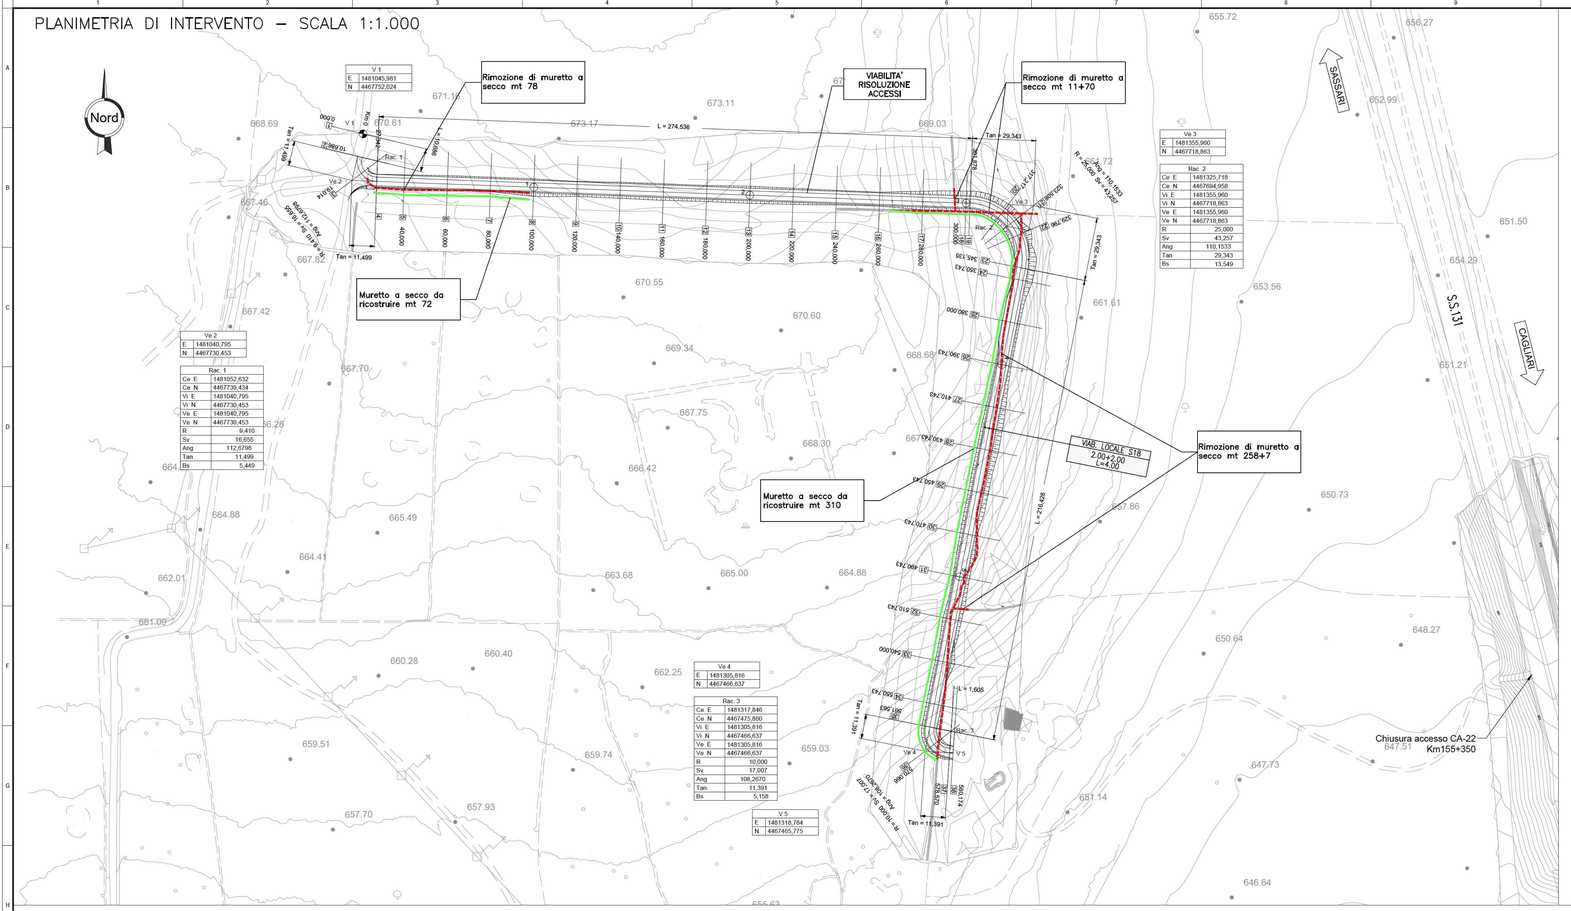

Ve 2	
E	1481040,795
N	4467730,453

Rac. 1	
Ce E	1481052,632
Ce N	4467739,434
Vi E	1481040,795
Vi N	4467730,453
Ve E	1481040,795
Ve N	4467730,453
R	9,410
Sv	16,655
Ang	112,6798
Tan	11,499
Bs	5,449

Ve 3	
E	1481355,960
N	4467718,863

Rac. 2	
Ce E	1481325,718
Ce N	4467694,958
Vi E	1481355,960
Vi N	4467718,863
Ve E	1481355,960
Ve N	4467718,863
R	25,000
Sv	43,257
Ang	110,1533
Tan	29,343
Bs	13,549

Ve 4	
E	1481305,816
N	4467466,637

Rac. 3	
Ce E	1481317,846
Ce N	4467475,860
Vi E	1481305,816
Vi N	4467466,637
Ve E	1481305,816
Ve N	4467466,637
R	10,000
Sv	17,007
Ang	108,2670
Tan	11,391
Bs	5,158

V 5	
E	1481318,784
N	4467465,775

SEZIONE TIPO – INTERVENTO TIPO A STRADA RISOLUZIONE ACCESSI L=4,00m

SCALA 1:100

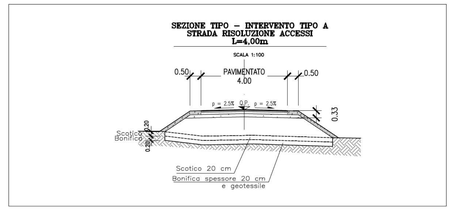

DETTAGLIO MARGINE VIABILITA' INTERPODERALI IN RILEVATO

SCALA 1:50

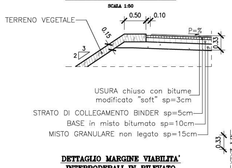

DETTAGLIO MARGINE VIABILITA' INTERPODERALI IN SCAVO

SCALA 1:50

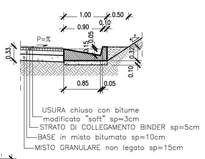

DETTAGLIO MARGINE VIABILITA' INTERPODERALI IN RILEVATO CON BARRIERA

SCALA 1:50

Muretto a secco

Realizzazione di nuovi muretti a secco

Rimozione muretti a secco esistenti

NOTE GENERALI

SCHEMA DATI DI TRACCIAMENTO

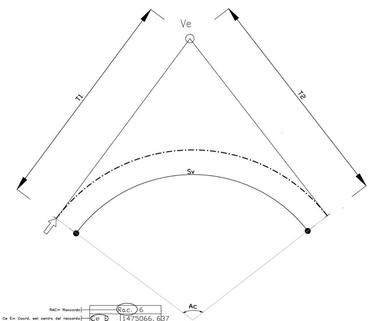

Rac= Raccordo		Rac 16
Ce E= Coord. est centro del raccordo	Ce E	1475066, 637
Ce N= Coord. nord centro del raccordo	Ce N	4432457, 344
Vi E= Coord. est vertice Int. del raccordo	Vi E	1475074, 678
Vi N= Coord. nord vertice Int. del raccordo	Vi N	4432437, 382
Ve E= Coord. est vertice ext. del raccordo	Ve E	1475074, 678
Ve N= Coord. nord vertice ext. del raccordo	Ve N	4432437, 382
R= Raggio del raccordo	R	15, 000
Sv= Sviluppo	Sv	24, 062
An= Angolo al centro	Ang	102, 1245
T= Tangente	Tan	15, 509
BS= Bisettrice	Bs	6, 575

COORDINATE EST	
Ce = CENTRO RACCORDO	
Vi = VERTICE INTERNO	
Ve = VERTICE ESTERNO	
1475923, 367	
COORDINATE NORD	
4432413, 318	

KEY–PLAN

PROFILO DI INTERVENTO – SCALA 1:1.000/100

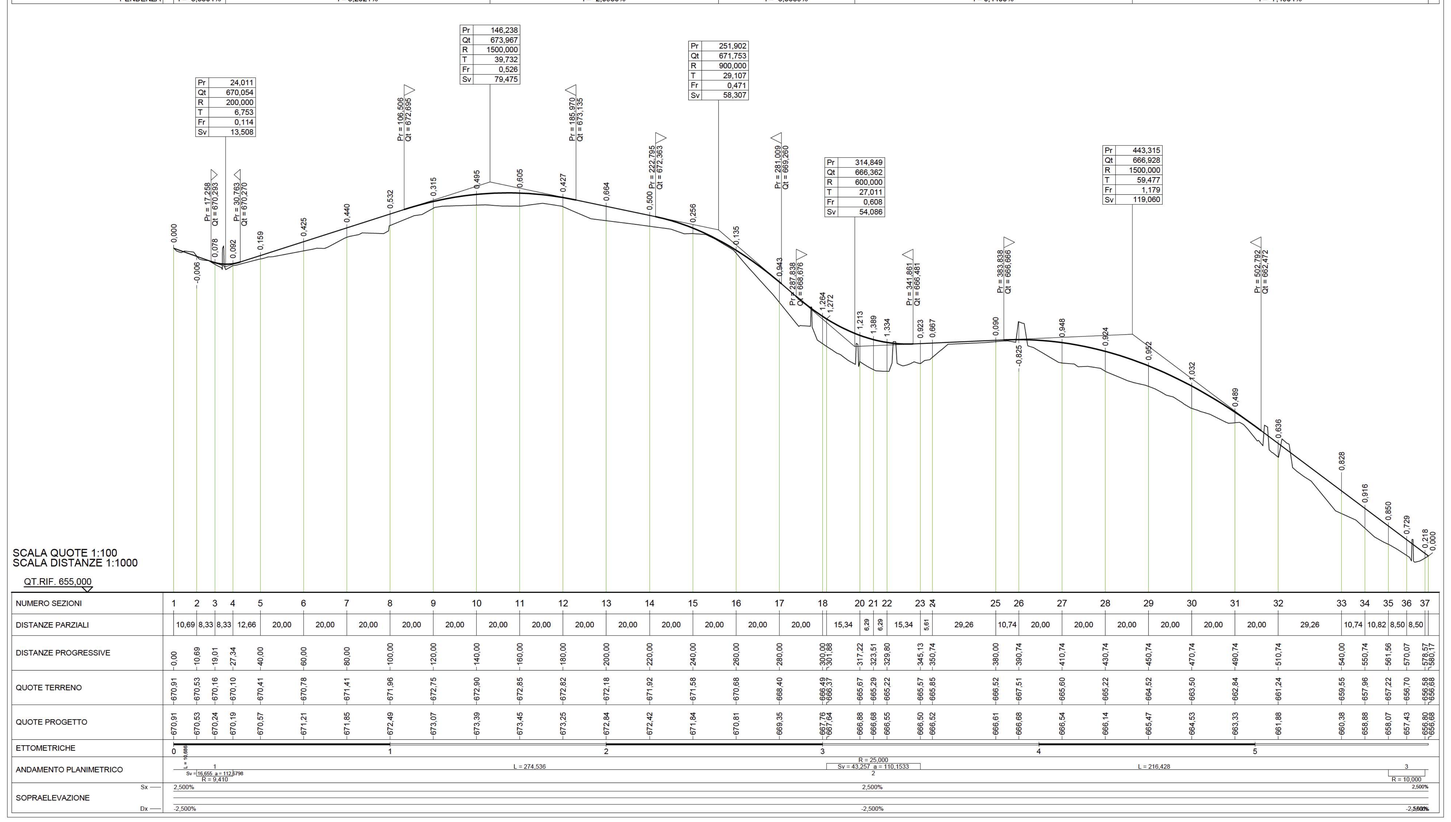

NUMERO SEZIONI	1	2	3	4	5	6	7	8	9	10	11	12	13	14	15	16	17	18	20	21	22	23	24	25	26	27	28	29	30	31	32	33	34	35	36	37
DISTANZE PARZIALI		10,69	8,33	8,33	12,66	20,00	20,00	20,00	20,00	20,00	20,00	20,00	20,00	20,00	20,00	20,00	20,00	20,00	15,34	6,29	6,29	15,34	5,61	29,26	10,74	20,00	20,00	20,00	20,00	20,00	20,00	29,26	10,74	10,82	8,50	8,50
DISTANZE PROGRESSIVE	0,00	10,69	19,01	27,34	40,00	60,00	80,00	100,00	120,00	140,00	160,00	180,00	200,00	220,00	240,00	260,00	280,00	300,00	317,22	323,51	329,80	345,13	350,74	380,00	390,74	410,74	430,74	450,74	470,74	490,74	510,74	540,00	550,74	561,56	570,07	578,57
QUOTE TERRENO	670,91	670,53	670,16	670,10	670,41	670,78	671,41	671,96	672,75	672,90	672,85	672,82	672,18	671,92	671,58	670,68	668,40	666,49	665,67	665,29	665,22	665,57	665,85	666,52	667,51	666,60	666,22	664,52	663,50	662,84	661,24	659,55	657,96	657,22	656,70	656,18
QUOTE PROGETTO	670,91	670,53	670,24	670,19	670,57	671,21	671,85	672,49	673,07	673,39	673,45	673,25	672,84	672,42	671,84	670,81	669,35	667,74	666,88	666,68	666,55	666,50	666,52	666,61	666,68	666,54	666,14	665,47	664,53	663,33	661,88	660,38	658,88	658,07	657,43	656,80
ETTOMETRICHE	0	0,069				1							2						3					4							5					
ANDAMENTO PLANIMETRICO																																				
SOPRAELEVAZIONE																																				

Sanas
GRUPPO FS ITALIANE

Direzione Progettazione e Realizzazione Lavori

S.S.131 DI "CARLO FELICE"

Adeguamento e messa in sicurezza della S.S.131

Risoluzione dei nodi critici 2°stralcio

dal km 108+300 al km 158+000

PROGETTO ESECUTIVO — CA284

R.T.I. di PROGETTAZIONE:

Mandataria: PRO ITER Progetto Infrastrutture Territorio s.r.l. — *Via G.B. Sammartini n°5 20125 – Milano Tel. 02 67879711 email:mail@proiter.it*

Mandante: Delta Ingegneria — *Via Artemide n°3 92100 Agrigento Tel. 0922 421007 email: deltaingegneria@pec.it*

PROGETTISTI:
Ing. Riccardo Formichi – Pro Iter srl (integratore prestazioni specialistiche) Ordine Ing. di Milano n. 18045
Ing. Nicola D'Alessandro – Delta Ingegneria srl Ordine Ing. di Agrigento n. A995

IL GEOLOGO
Dott. Geol. Massimo Mazzanzanica – Pro Iter srl Albo Geol. Lombardia n. A782

COORDINATORE PER LA SICUREZZA IN FASE DI PROGETTAZIONE
Ing. Diego Ceccherelli Ordine Ing. di Milano n. 15813

VISTO: IL RESP. DEL PROCEDIMENTO
Dott. Ing. Salvatore Frasca

PROTOCOLLO | DATA

PROGETTO STRADALE

Risoluzione accesso C. S. al Km 155+350

Planimetria e profilo longitudinale con sezione di intervento

CODICE PROGETTO				NOME FILE	REVISIONE	SCALA
PROGETTO	LIV. PROG.	N. PROG.		S18PS00TRAPP01_C		
LOPLSQ	E	1901	CODICE ELAB.	S18PS00TRAPP01	C	varie

REV.	DESCRIZIONE	DATA	REDATTO	VERIFICATO	APPROVATO
D					
C	REVISIONE PER ISTRUTTORIA, VERIFICA E CONTROLLI D.LGS. 35/11	Agosto 2020	Ing.D. D'ALESSANDRO	Ing. M. CARUNO	Ing.N. D'ALESSANDRO
B	Emissione	Marzo 2020	Ing.D. D'ALESSANDRO	Ing. M. CARUNO	Ing.N. D'ALESSANDRO
A	Emissione per controlli D.LGS. 35/2011	Novembre 2019	Ing.D. D'ALESSANDRO	Ing. M. CARUNO	Ing.N. D'ALESSANDRO