

S.S. 131 di "Carlo Felice"
Adeguamento e messa in sicurezza della S.S.131
Risoluzione dei nodi critici - 2° stralcio
dal km 108+300 al km 158+000

PROGETTO ESECUTIVO

CA284

R.T.I. di PROGETTAZIONE:

Mandataria



Via G.B. Sammartini n°5
20125 - Milano
Tel. 02 6787911
email: mail@proiter.it

Mandante



Via Artemide n°3
92100 Agrigento
Tel. 0922 421007
email: deltaingegneria@pec.it

PROGETTISTI:

Ing. Riccardo Formichi - Pro Iter srl (Integratore prestazioni specialistiche)
Ordine Ing. di Milano n. 18045

Ing. Riccardo Formichi
Ordine Ing. di Milano n. 18045

IL GEOLOGO

Dott. Geol. Massimo Mezzanzanica - Pro Iter srl
Albo Geol. Lombardia n. A762

COORDINATORE PER LA SICUREZZA IN FASE DI PROGETTAZIONE

Ing. Diego Ceccherelli
Ordine Ing. di Milano n. 15813

VISTO: IL RESP. DEL PROCEDIMENTO

Dott. Ing. Salvatore FRASCA



PROTOCOLLO

DATA

PROGETTO STRADALE
RISOLUZIONE DEGLI ACCESSI

Risoluzione accessi al Km 122+000 - Sezioni trasversali SS131

CODICE PROGETTO		NOME FILE	REVISIONE	SCALA:	
PROGETTO	LIV. PROG.	N. PROG.			
L O P L S Q	E	1901	C	1:200	
		CODICE ELAB.			
		S 2 0 P S 0 0 T R A S Z 0 1			
D					
C	REVISIONE PER ISTRUTTORIA, VERIFICA E CONTROLLI D.LGS. 35/11	Agosto 2020	Minchella	Caprioli	Formichi
B	EMISSIONE	Marzo 2020	Minchella	Caprioli	Formichi
A	EMISSIONE PER CONTROLLI D.LGS. 35/2011	Novembre 2019	Minchella	Caprioli	Formichi
REV.	DESCRIZIONE	DATA	REDATTO	VERIFICATO	APPROVATO

PROFILO SS131_Nord

SEZIONE SS131 Nord_1


PROGRESSIVA 0.00

SF. SCAVO FOSSI
bi. STRATO DI COLLEGAMEN
us. STRATO DI USURA

m² 1.03
m 7.70
m 7.50

259
200
200

PROGRESSIVE TERRENO	PARZIALI TERRENO	QUOTE TERRENO	PROGRESSIVE PROGETTO	PARZIALI PROGETTO	QUOTE PROGETTO
279.30	2.00	30.00	278.70	3.70	
279.28	2.00	28.00	278.68	3.50	
279.25	2.00	26.00	278.66	0.50	7.00
279.23	2.00	24.00	278.65	1.50	7.50
279.20	2.00	22.00	278.66		9.00
279.18	2.00	20.00	278.66		9.00
279.15	2.00	18.00			
279.93	2.00	16.00			
279.08	2.00	14.00			
279.39	2.00	12.00			
278.59	2.00	10.00			
278.61	2.00	8.00			
278.64	2.00	6.00			
278.66	2.00	4.00			
278.69	2.00	2.00			
278.69	2.00	0.00			
278.68	2.00	2.00			
278.67	2.00	4.00			
278.66	2.00	6.00			
278.65	2.00	8.00			
278.84	2.00	10.00			
278.59	2.00	12.00			
279.27	2.00	14.00			
278.41	2.00	16.00			
278.39	2.00	18.00			
278.40	2.00	20.00			
278.41	2.00	22.00			
278.42	2.00	24.00			
278.43	2.00	26.00			
278.44	2.00	28.00			
278.44	2.00	30.00			

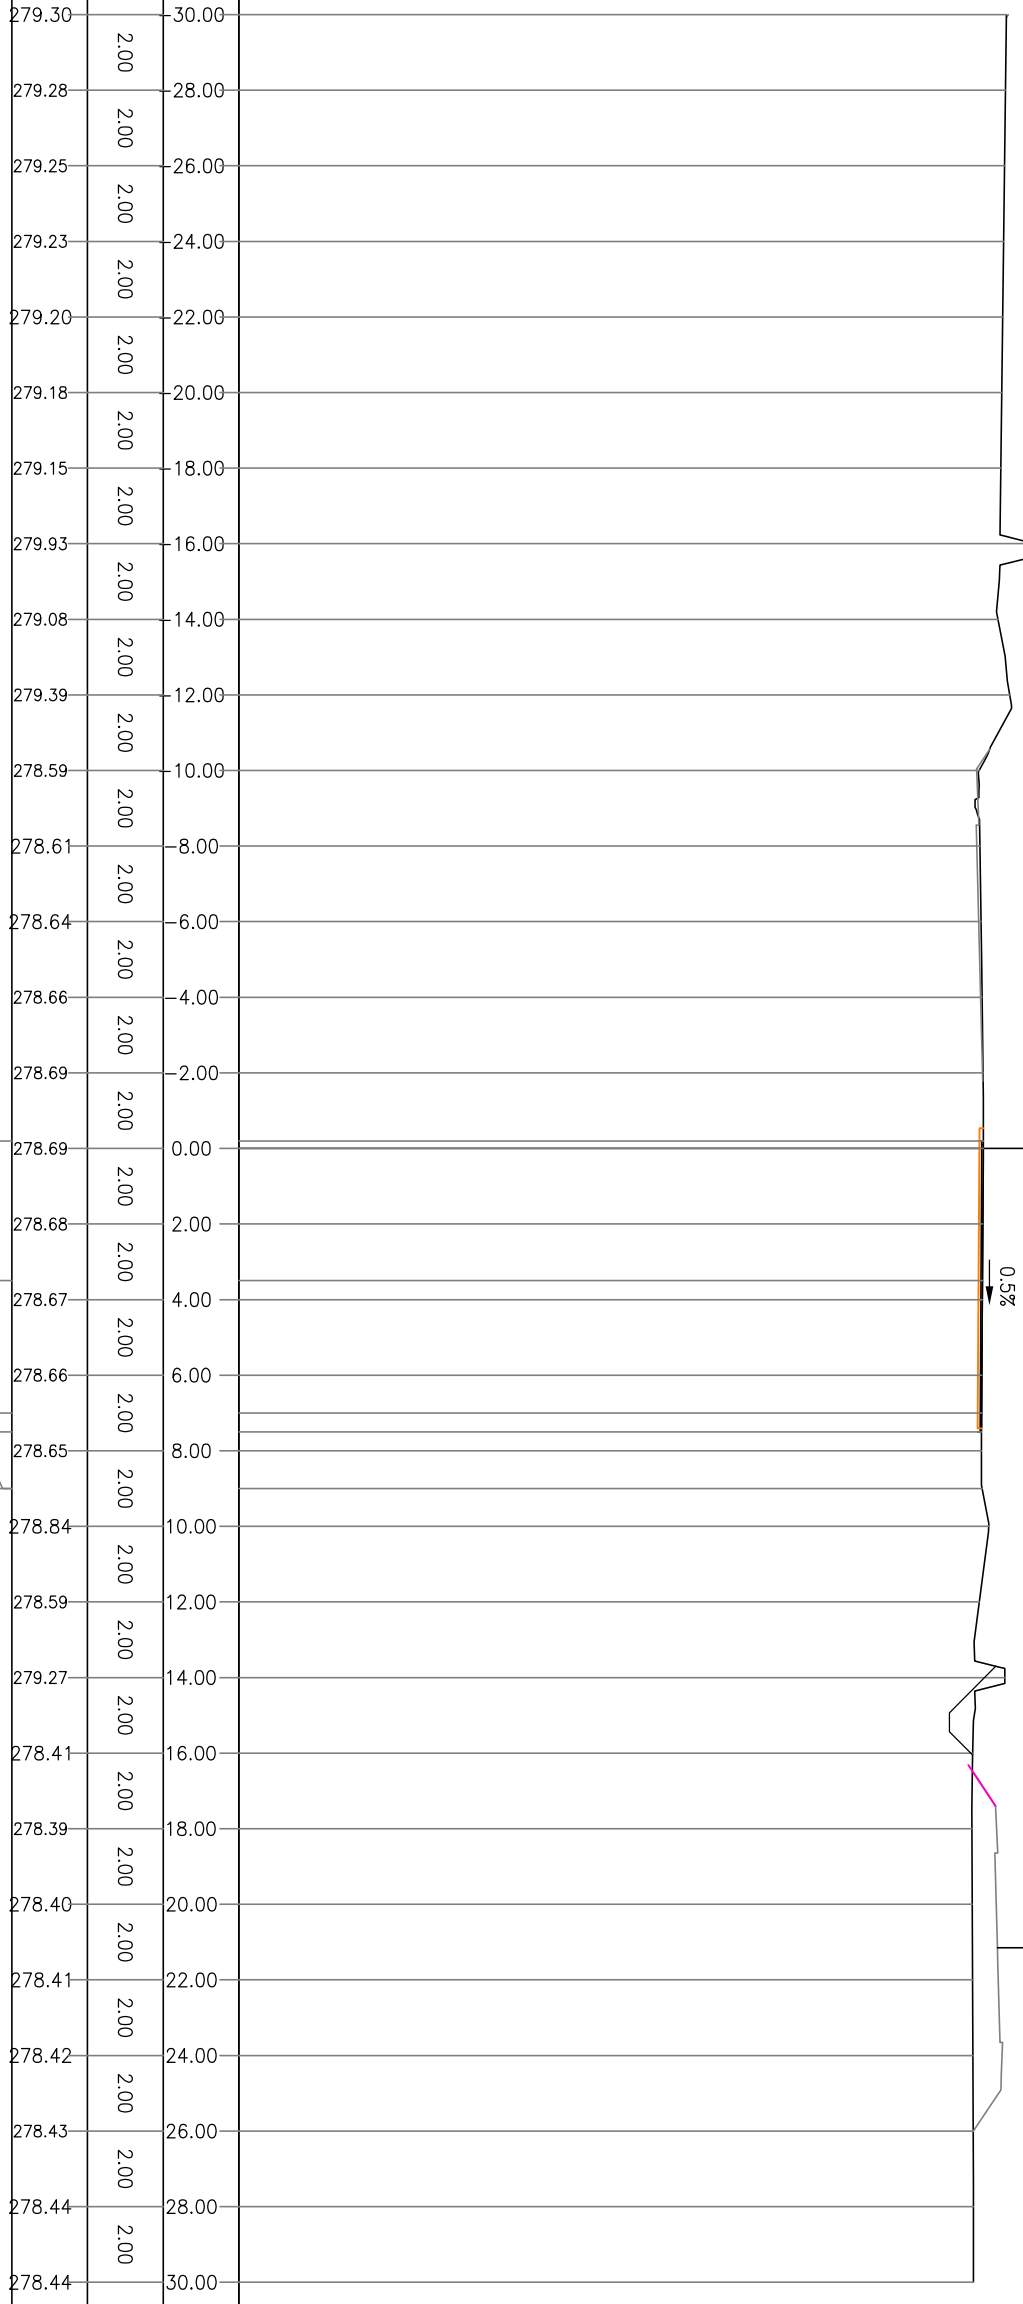


PROFILO SS131_Nord

SEZIONE SS131 Nord_2

PROGRESSIVA 13.33

BA STRATO DI BASE	m ²	0.77
MC FONDAZIONE IN MISTO	m ²	1.45
MS FONDAZIONE IN MISTO	m ²	2.02
RS RIPIIMENTO SPARTITRM	m ²	0.05
SF SCAVO FOSSI	m ²	1.49
ST STERRO	m ²	6.49
bi STRATO DI COLLEGAMEN	m	7.70
us STRATO DI USURA	m	7.50
v9 VEGETALE IN RILEVATO	m	1.74

PROGRESSIVE TERRENO	259 200	200
PARZIALI TERRENO		
QUOTE TERRENO		
PROGRESSIVE PROGETTO		
PARZIALI PROGETTO		
QUOTE PROGETTO		

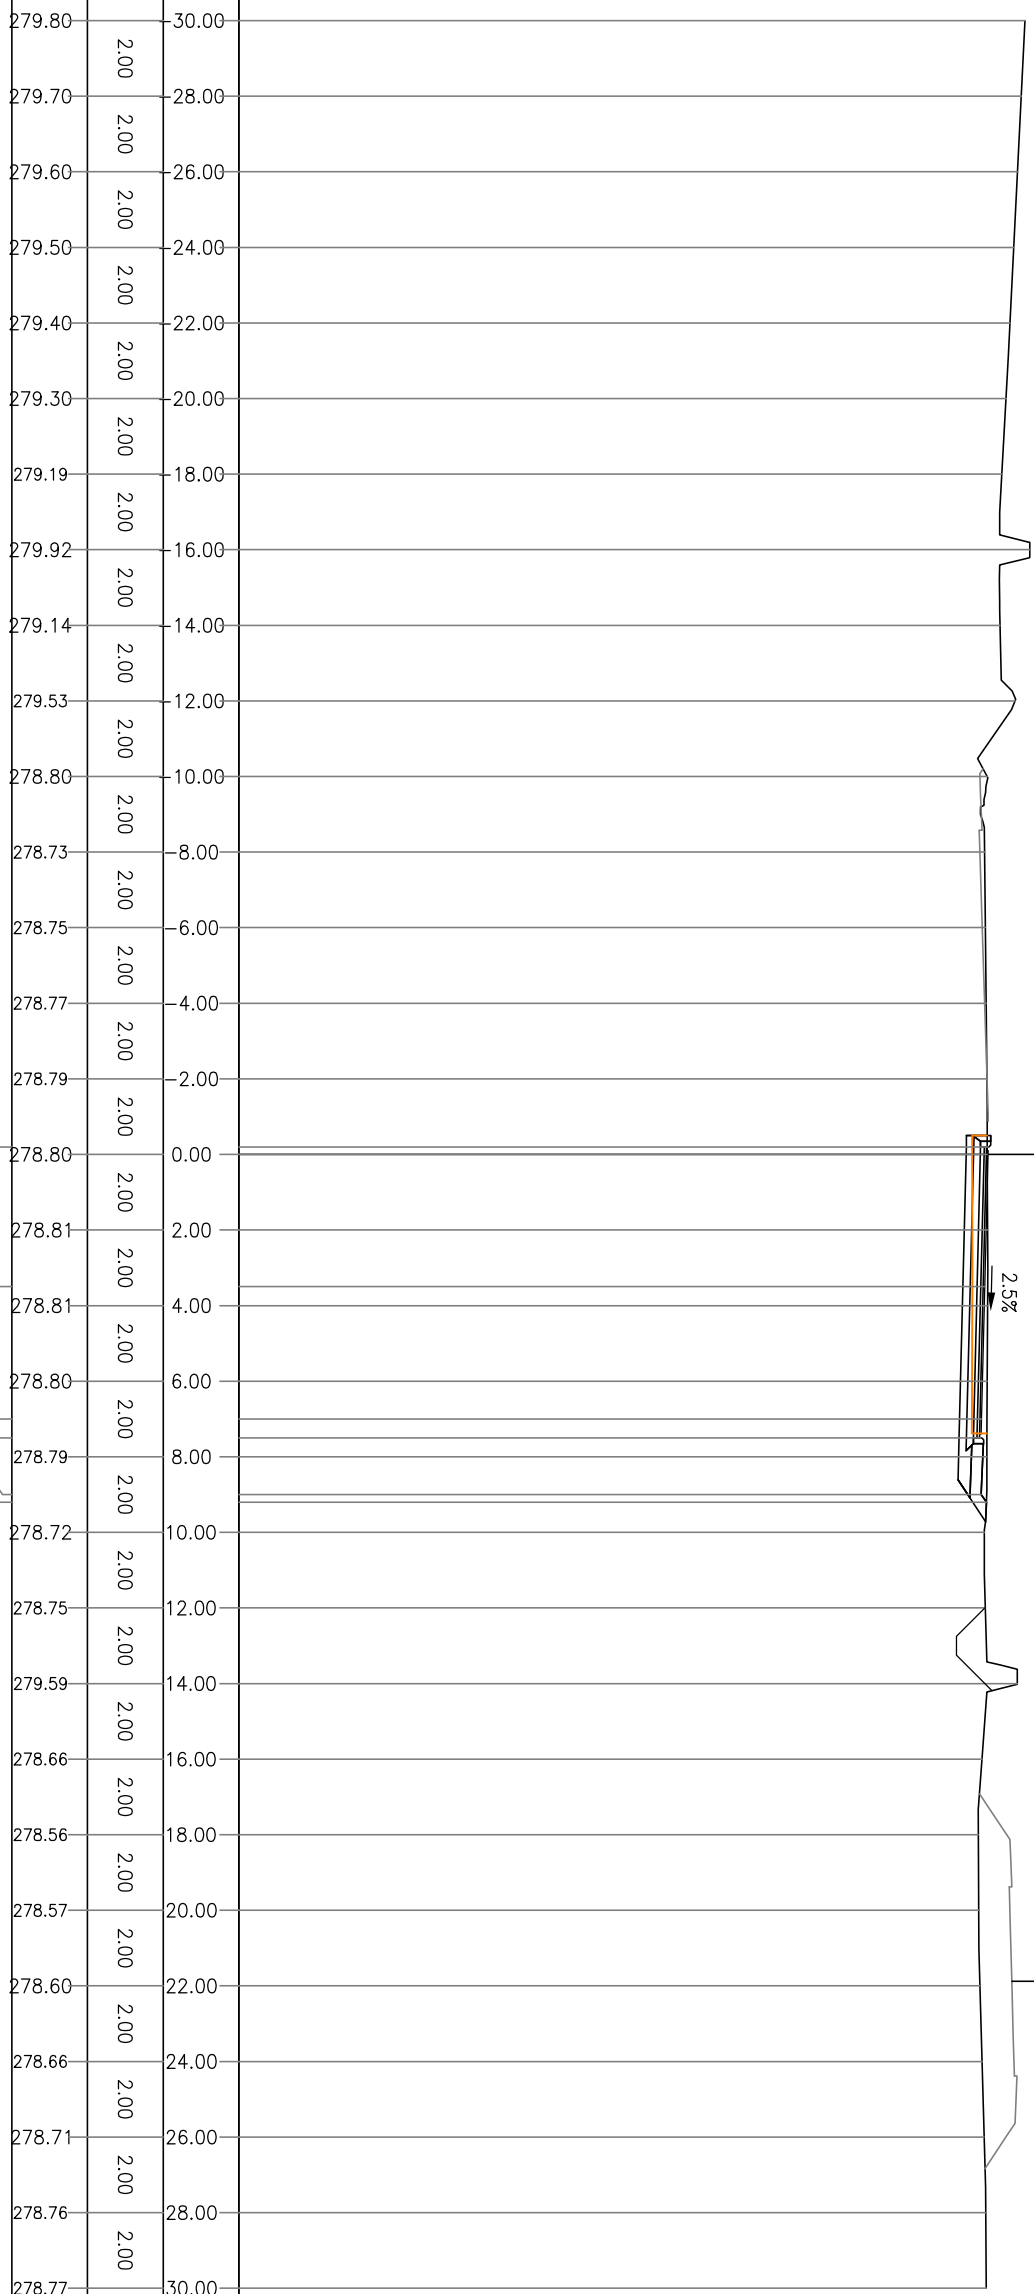

SS131 osse SUD

2.5%

VIABILITA' LOCALE B

PROFILO SS131_Nord

SEZIONE SS131 Nord_3

PROGRESSIVA 20.00

BA STRATO DI BASE	m ²	0.77
MC FONDAZIONE IN MISTO	m ²	1.47
MS FONDAZIONE IN MISTO	m ²	2.01
RS RIPIIMENTO SPARTITRM ²	m ²	0.04
SF SCAVO FOSSI	m ²	1.11
ST STERRO	m ²	9.49
bi STRATO DI COLLEGAMENh	m	7.70
us STRATO DI USURA	m	7.50
v9 VEGETALE IN RILEVATO	m	7.37

PROGRESSIVE TERRENO	259 200	200
PARZIALI TERRENO		
QUOTE TERRENO		
PROGRESSIVE PROGETTO		
PARZIALI PROGETTO		
QUOTE PROGETTO		



PROFILO SS131_Nord

SEZIONE SS131 Nord_4

PROGRESSIVA 40.00

BA STRATO DI BASE	m ²	0.77
MC FONDAZIONE IN MISTO	m ²	1.47
MS FONDAZIONE IN MISTO	m ²	2.08
RS RIEMPIMENTO SPARTITRM ²	m ²	0.07
SF SCAVO FOSSI	m ²	2.22
bi STRATO DI COLLEGAMEN	m	7.70
us STRATO DI USURA	m	7.50
v9 VEGETALE IN RILEVATO	m	1.56

260
200
200

PROGRESSIVE TERRENO	PARZIALI TERRENO	QUOTE TERRENO	PROGRESSIVE PROGETTO	PARZIALI PROGETTO	QUOTE PROGETTO
280.63	2.00	30.00			
280.60	2.00	28.00			
280.56	2.00	26.00			
280.53	2.00	24.00			
280.49	2.00	22.00			
280.46	2.00	20.00			
280.43	2.00	18.00			
281.20	2.00	16.00			
279.56	2.00	14.00			
279.82	2.00	12.00			
278.81	2.00	10.00			
278.88	2.00	8.00			
278.91	2.00	6.00			
278.94	2.00	4.00			
278.97	2.00	2.00			
279.06	0.20	0.00	279.06	0.20	0.00
279.07	3.50	2.00	279.07	3.50	3.50
279.07	3.50	4.00	279.07	3.50	7.00
279.07	0.50	6.00	279.07	0.50	7.50
279.07	1.50	8.00	279.08	1.50	9.00
279.07	0.03	10.00	279.07	0.03	9.03
279.07		12.00			
280.05	2.00	14.00			
279.18	2.00	16.00			
279.11	2.00	18.00			
279.10	2.00	20.00			
279.08	2.00	22.00			
279.08	2.00	24.00			
279.10	2.00	26.00			
279.13	2.00	28.00			
279.19	2.00	30.00			

SS131
asse SUD

0.2%

VIABILITA' LOCALE B

PROFILO SS131_Nord


SEZIONE SS131 Nord_5

PROGRESSIVA 60.00

BA STRATO DI BASE m² 0.77
MC FONDAZIONE IN MISTO m² 1.46
MS FONDAZIONE IN MISTO m² 2.09
RS RIEMPIMENTO SPARTITRM² 0.15
SF SCAVO FOSSI m² 2.11
ST STERRO m² 4.32
bi STRATO DI COLLEGAMEN m
us STRATO DI USURA m 7.70
v9 VEGETALE IN RILEVATO m 2.26

260
200
200

PROGRESSIVE TERRENO	PARZIALI TERRENO	QUOTE TERRENO	PROGRESSIVE PROGETTO	PARZIALI PROGETTO	QUOTE PROGETTO
280.77	2.00	30.00			
280.72	2.00	28.00			
280.67	2.00	26.00			
280.61	2.00	24.00			
280.56	2.00	22.00			
280.51	2.00	20.00			
280.46	2.00	18.00			
281.22	2.00	16.00			
279.87	2.00	14.00			
279.99	2.00	12.00			
278.99	2.00	10.00			
278.95	2.00	8.00			
278.99	2.00	6.00			
279.03	2.00	4.00			
279.07	2.00	2.00			
279.20 279.21	0.20	0.00	279.09	0.20	0.00
279.28	3.50	2.00	279.12	3.50	2.00
279.28	3.50	4.00	279.15	3.50	4.00
279.36 279.37	0.50	6.00	279.18	0.50	6.00
279.36 279.37	1.50	7.50	279.20	1.50	7.50
279.38 279.08	0.45	9.00	279.20	0.45	9.00
279.38 279.08	0.45	9.45	279.00	0.45	9.45
		10.00	279.00		
		12.00	279.23		
		14.00	279.97		
		16.00	279.70		
		18.00	279.67		
		20.00	279.67		
		22.00	279.66		
		24.00	279.64		
		26.00	279.63		
		28.00	279.64		
		30.00	279.64		

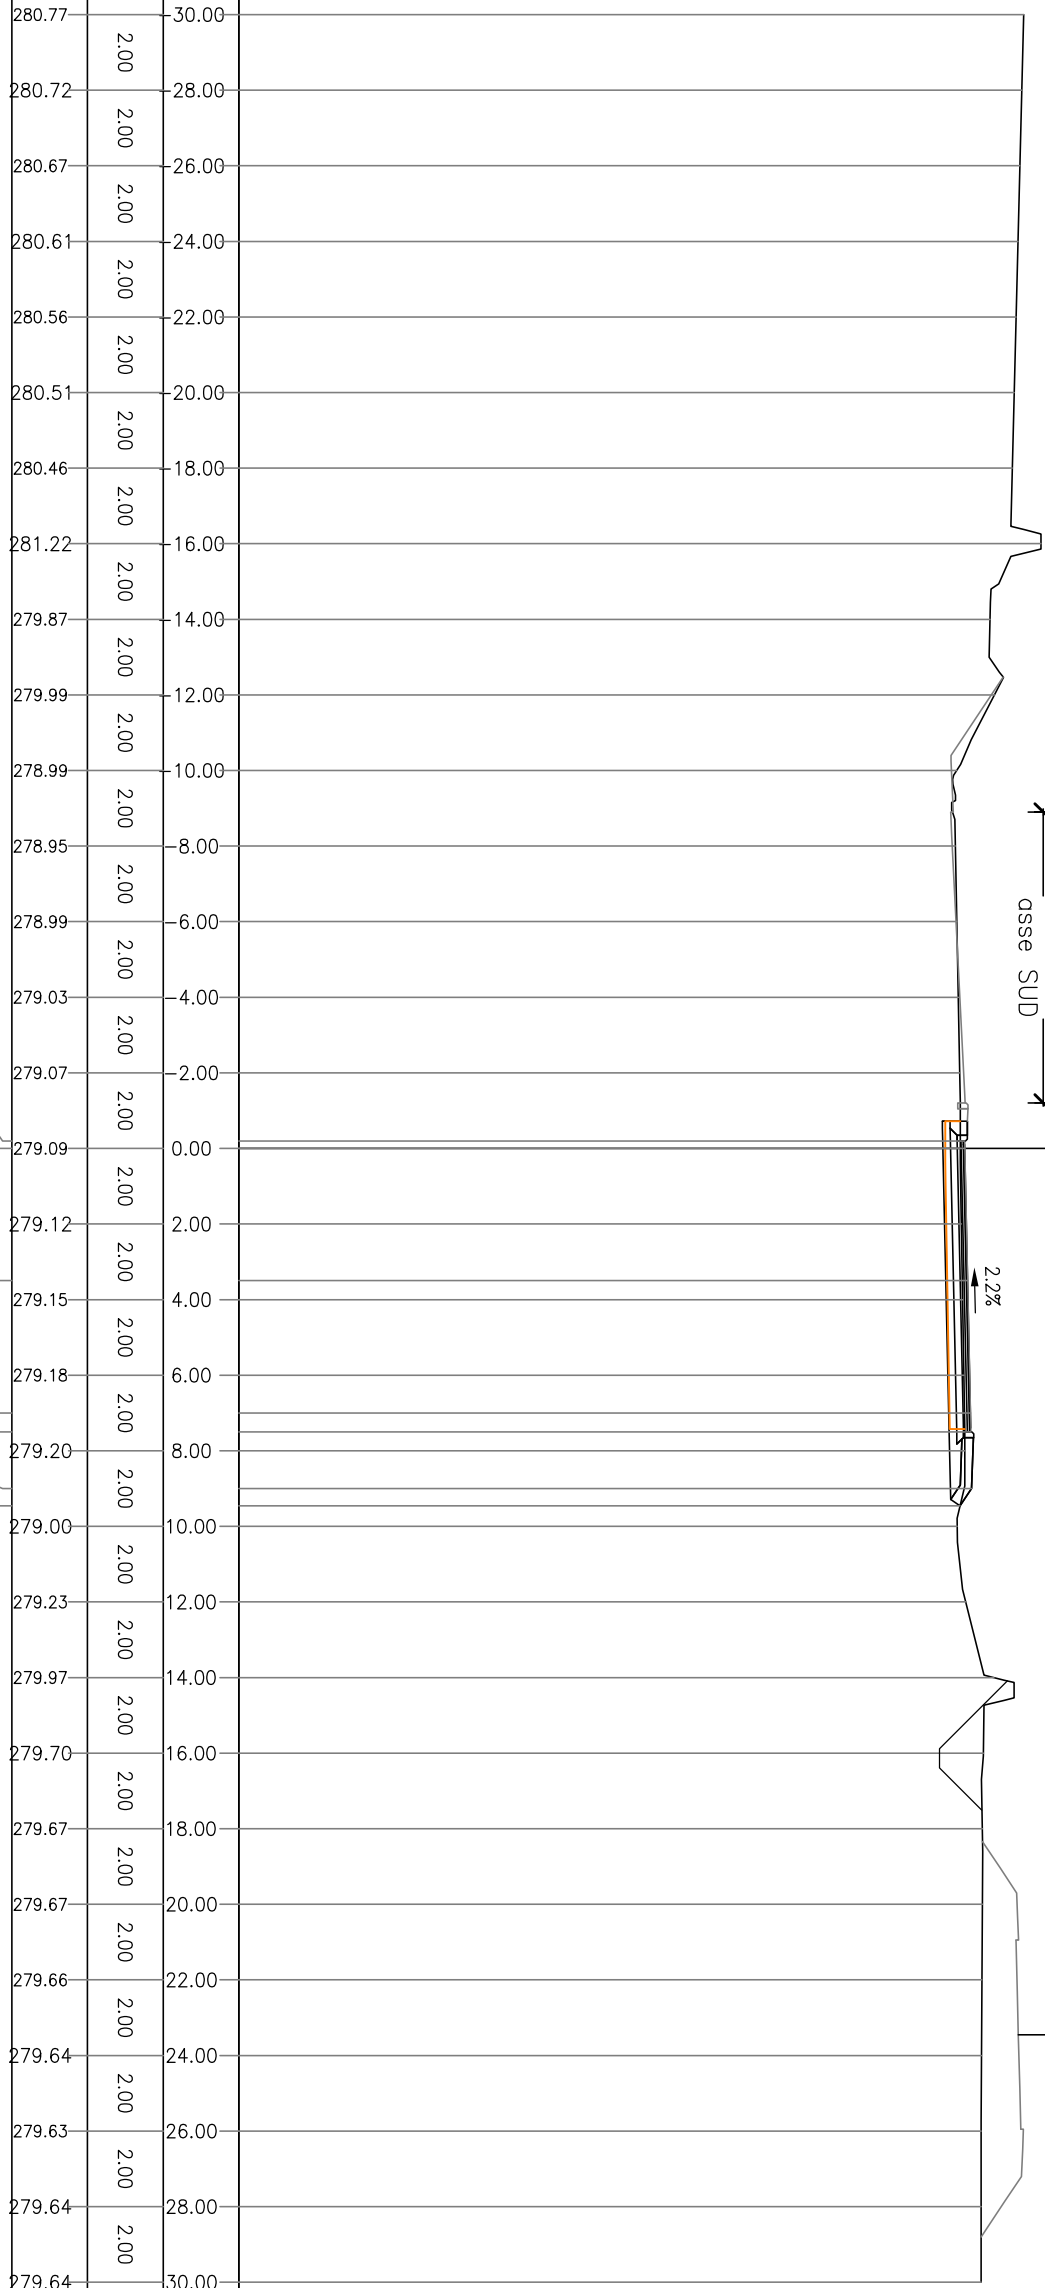

VIABILITA' LOCALE B

PROFILO SS131_Nord

SEZIONE SS131 Nord_6


PROGRESSIVA 80.00

BA STRATO DI BASE	m ²	0.77
MC FONDAZIONE IN MISTO	m ²	1.48
MS FONDAZIONE IN MISTO	m ²	2.10
RS RIPIIMENTO SPARTITRM ²	m ²	0.25
SF SCAVO FOSSI	m ²	1.41
ST STERRO	m ²	3.90
bi STRATO DI COLLEGAMEN	m	7.71
us STRATO DI USURA	m	7.51
v9 VEGETALE IN RILEVATO	m	2.29

260

 200
 200

PROGRESSIVE TERRENO	QUOTE TERRENO	PARZIALI TERRENO	PROGRESSIVE PROGETTO	PARZIALI PROGETTO	QUOTE PROGETTO
280.86	28.00	2.00	279.33	0.20	0.20
280.72	26.00	2.00	279.34	0.20	0.00
280.58	24.00	2.00		3.50	3.50
280.56	22.00	2.00		3.50	3.50
280.57	20.00	2.00	279.48	0.50	7.00
280.58	18.00	2.00	279.62	1.50	7.50
280.45	16.00	2.00	279.64	0.28	9.00
280.14	14.00	2.00	279.65		9.28
280.30	12.00	2.00	279.46		
279.23	10.00	2.00			
279.10	8.00	2.00			
279.14	6.00	2.00			
279.19	4.00	2.00			
279.22	2.00	2.00			
279.24	0.00	2.00			
279.27	2.00	2.00			
279.31	4.00	2.00			
279.34	6.00	2.00			
279.36	8.00	2.00			
279.62	10.00	2.00			
280.04	12.00	2.00			
280.03	14.00	2.00			
279.92	16.00	2.00			
279.83	18.00	2.00			
279.82	20.00	2.00			
279.81	22.00	2.00			
279.85	24.00	2.00			
279.90	26.00	2.00			
279.94	28.00	2.00			

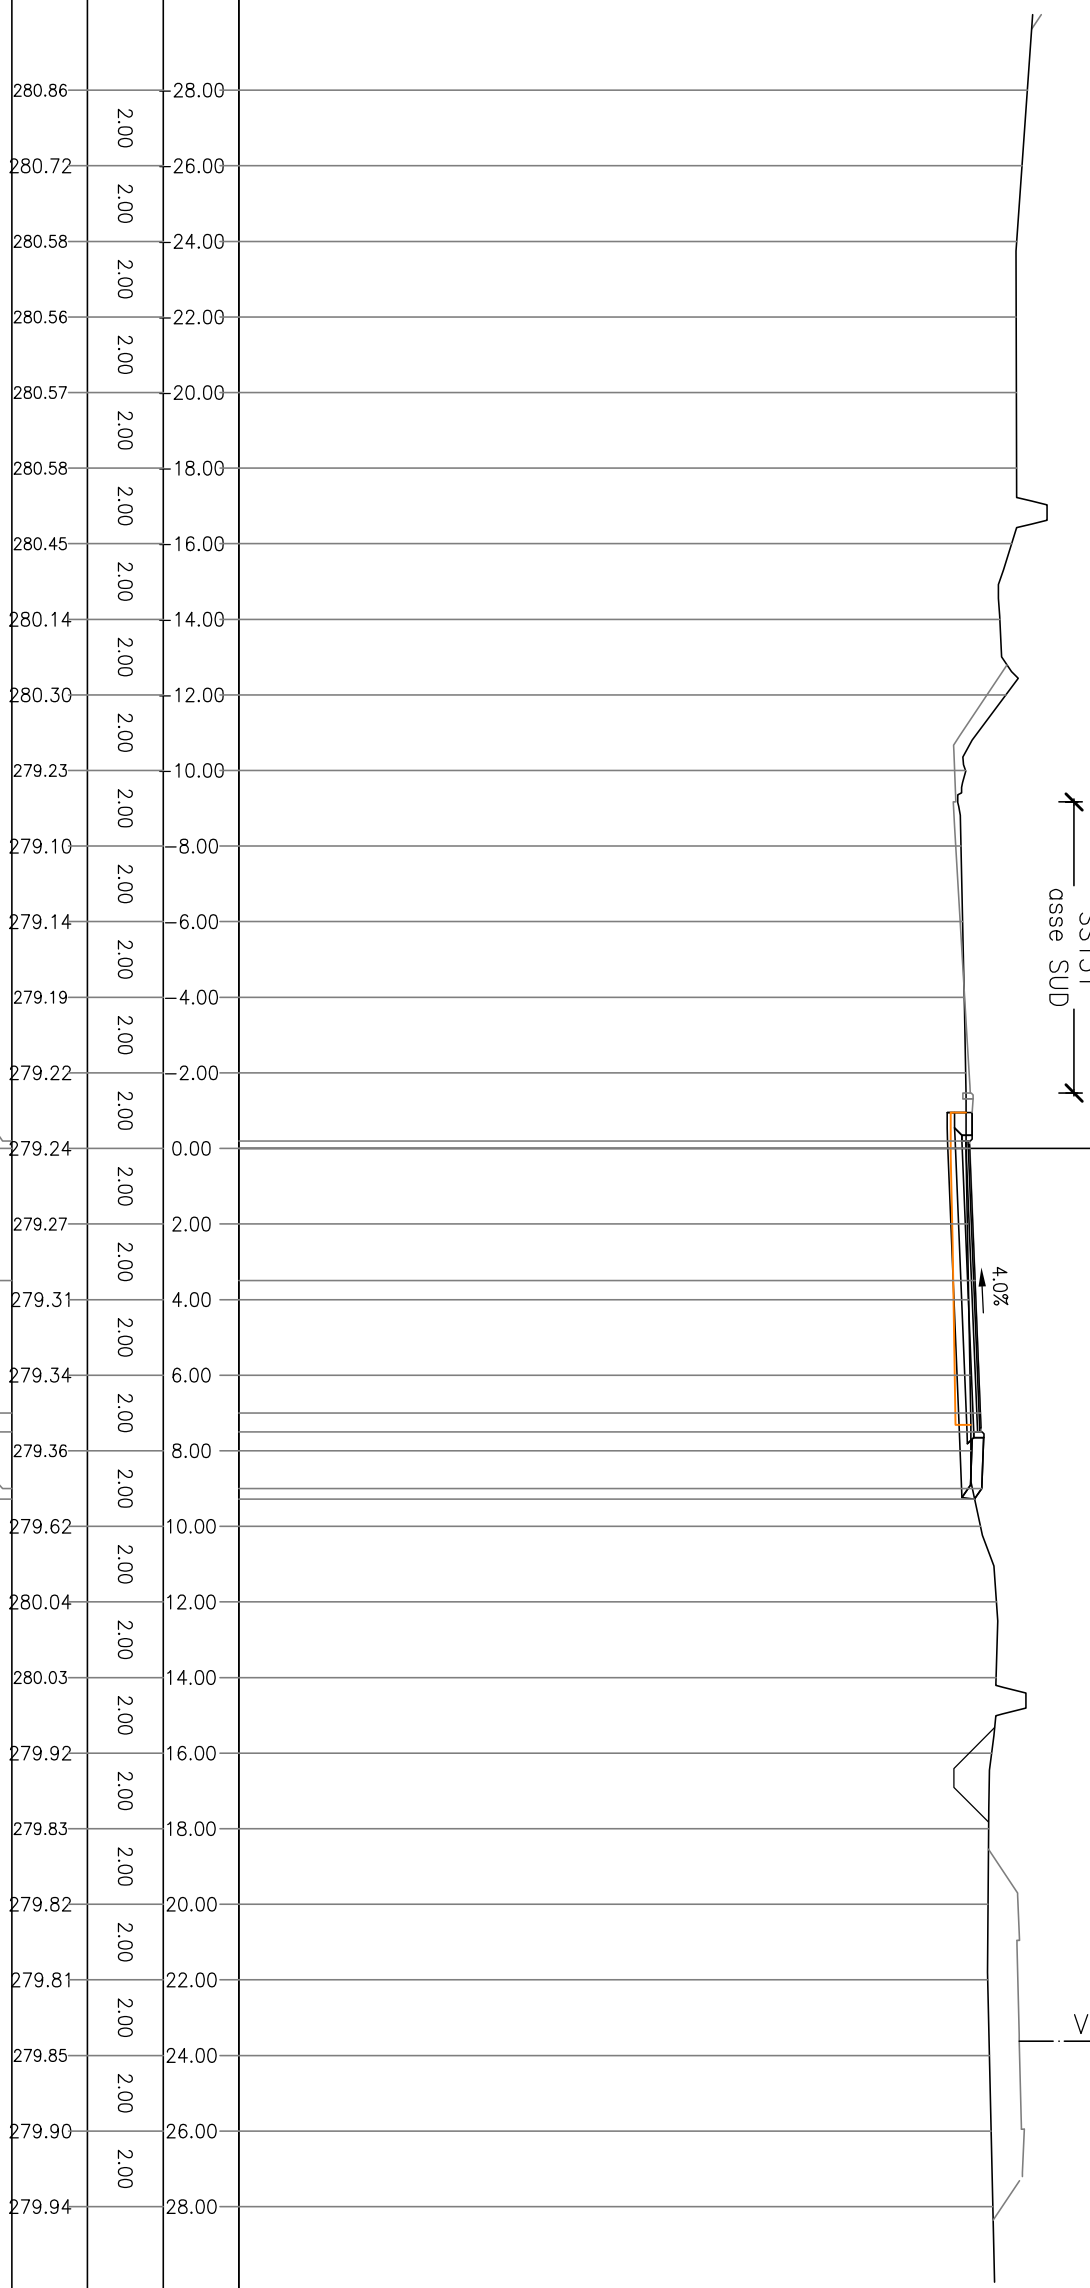

PROFILO SS131_Nord


SEZIONE SS131 Nord_7

PROGRESSIVA 100.00

BA STRATO DI BASE	m ²	0.77
MC FONDAZIONE IN MISTO	m ²	1.47
MS FONDAZIONE IN MISTO	m ²	2.10
RS RIPIIMENTO SPARTITRM ²	m ²	0.33
SF SCAVO FOSSI	m ²	2.47
ST STERRO	m ²	9.17
bi STRATO DI COLLEGAMEN	m	7.71
us STRATO DI USURA	m	7.51
v9 VEGETALE IN RILEVATO	m	2.44

260
 ▲
 PROGRESSIVE
 TERRENO 200
 200

PROGRESSIVE TERRENO	PARZIALI TERRENO	QUOTE TERRENO	PROGRESSIVE PROGETTO	PARZIALI PROGETTO	QUOTE PROGETTO
281.44	2.00	281.38	281.44		
281.38	2.00	281.29	281.38		
281.29	2.00	281.14	281.29		
281.14	2.00	280.99	281.14		
280.99	2.00	280.85	280.99		
280.85	2.00	280.70	280.85		
280.70	2.00	280.63	280.70		
280.63	2.00	280.44	280.63		
280.44	2.00	279.26	280.44		
279.26	2.00	279.20	279.26		
279.20	2.00	279.26	279.20		
279.26	2.00	279.31	279.26		
279.31	2.00	279.34	279.31		
279.34	2.00	279.46	279.34		
279.46	2.00	279.47	279.46	0.20	0.20
279.47	2.00	279.40	279.47	3.50	3.50
279.40	2.00	279.46	279.40	3.50	3.50
279.46	2.00	279.50	279.46	3.50	3.50
279.50	2.00	279.53	279.50	0.50	0.50
279.53	2.00	279.89	279.53	1.50	1.50
279.89	2.00	280.23	279.89	0.30	0.30
280.23	2.00	280.43	280.23		
280.43	2.00	280.50	280.43		
280.50	2.00	280.56	280.50		
280.56	2.00	280.57	280.56		
280.57	2.00	280.57	280.57		
280.57	2.00	280.56	280.57		
280.56	2.00	280.55	280.56		
280.55	2.00	280.57	280.55		

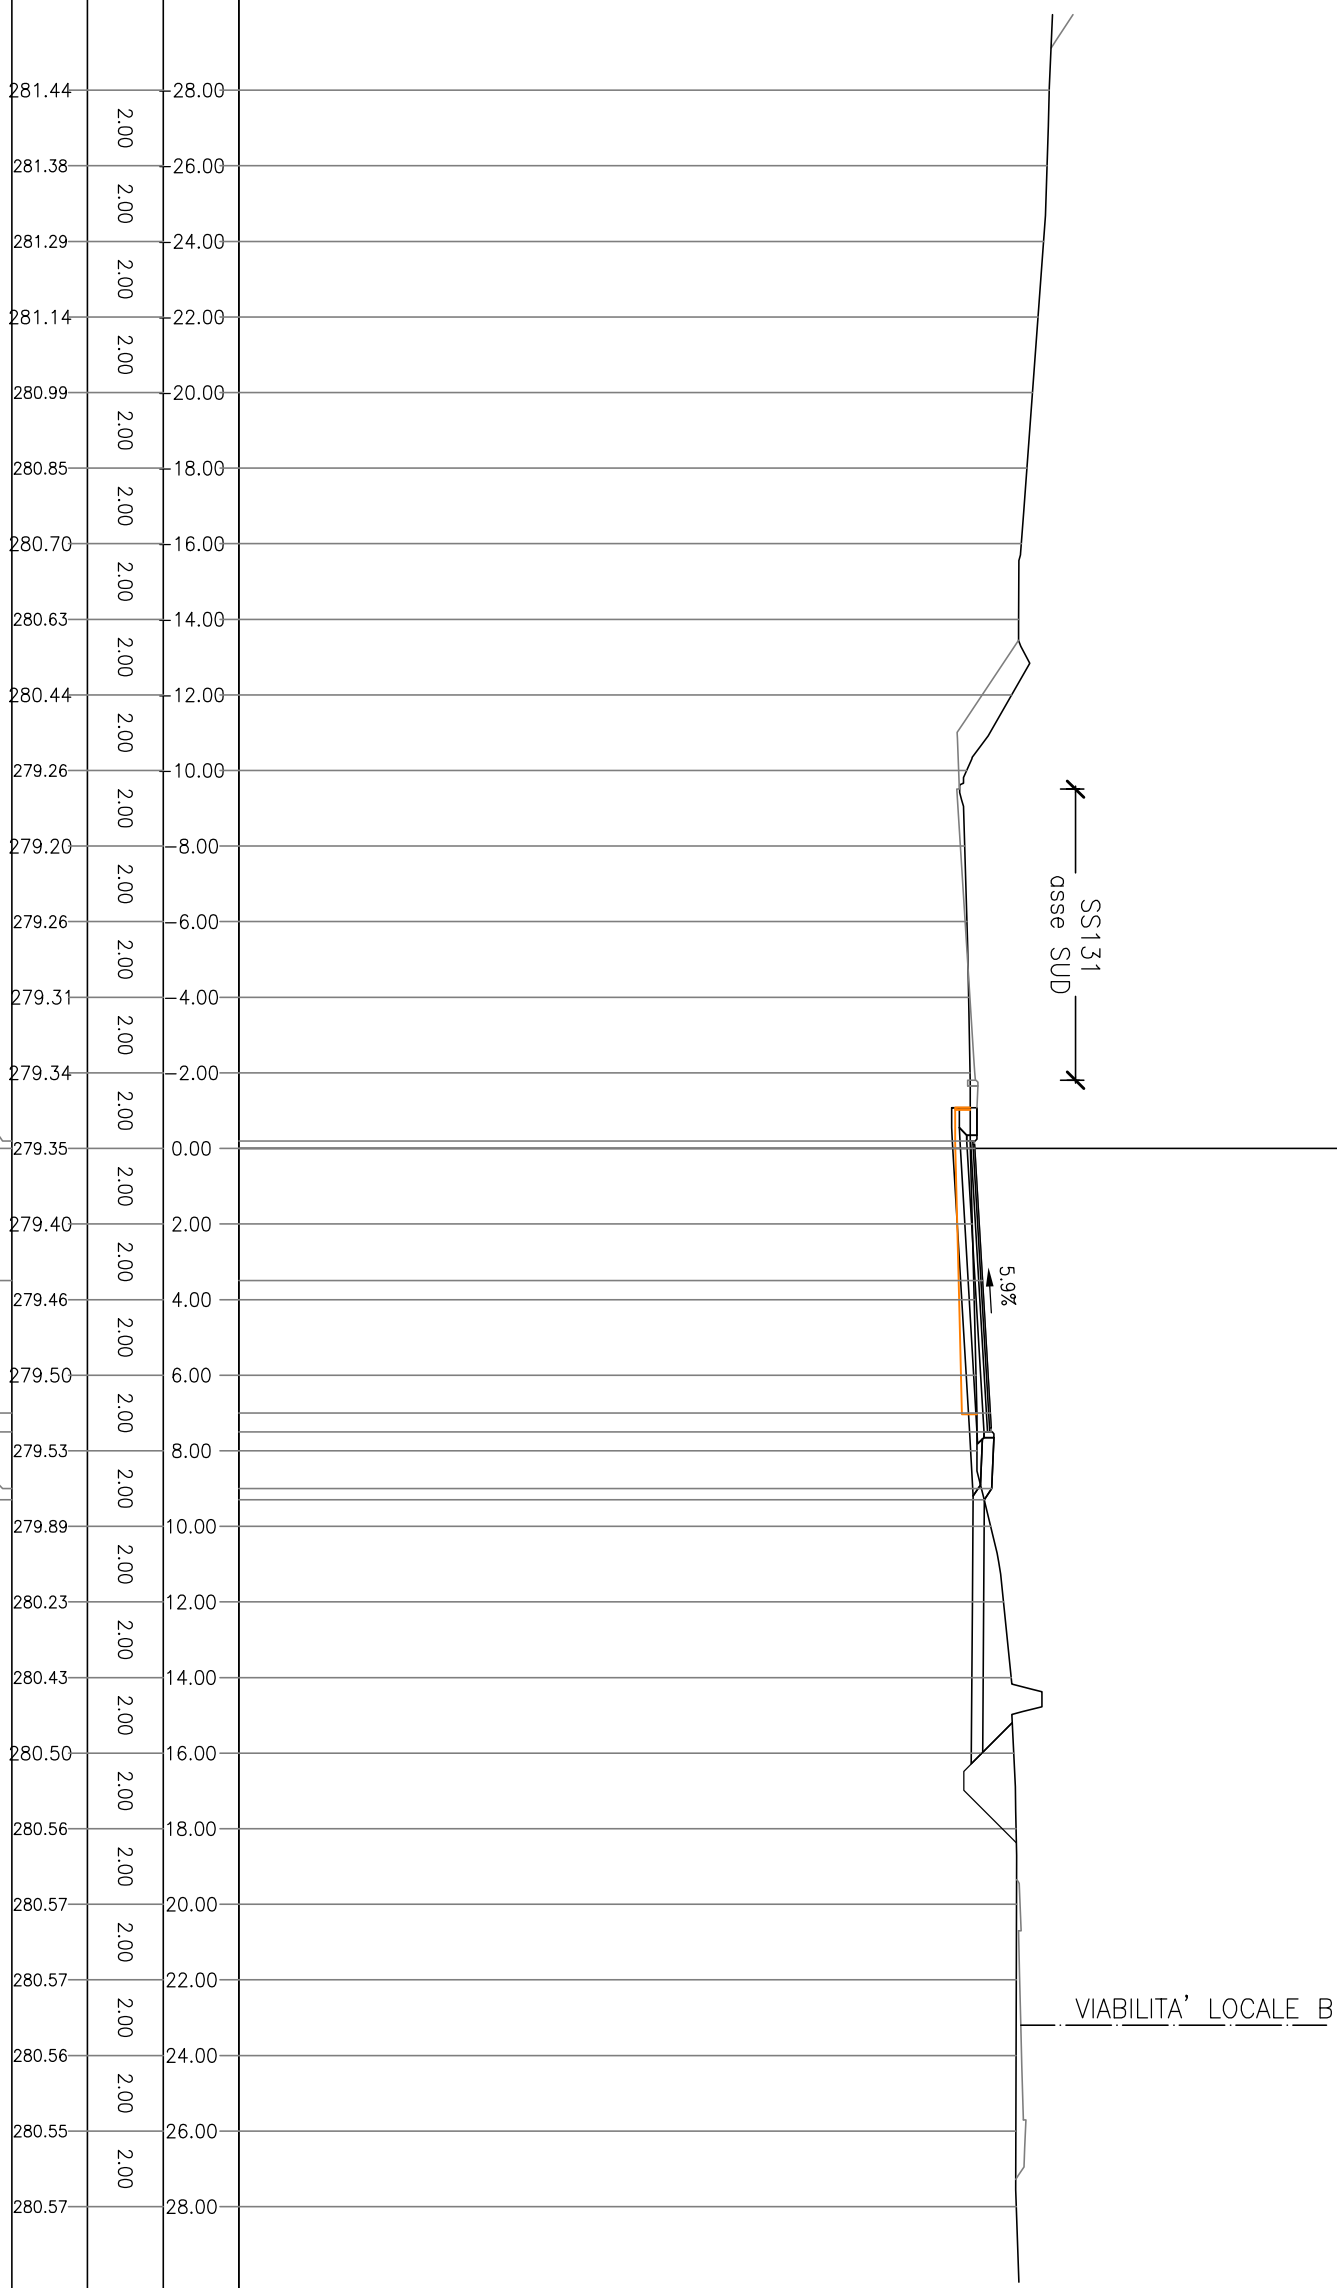

PROFILO SS131_Nord

SEZIONE SS131 Nord_8

PROGRESSIVA 106.96

BA STRATO DI BASE	m ²	0.76
MC FONDAZIONE IN MISTO	m ²	1.47
MS FONDAZIONE IN MISTO	m ²	2.14
RS RIPIIMENTO SPARTITRM ²	m ²	0.33
SF SCAVO FOSSI	m ²	3.51
ST STERRO	m ²	8.20
bi STRATO DI COLLEGAMEN	m	7.72
us STRATO DI USURA	m	7.52
v9 VEGETALE IN RILEVATO	m	2.48

260
 ▲
 PROGRESSIVE
 TERRENO 200
 200

PROGRESSIVE TERRENO	QUOTE TERRENO	PROGRESSIVE TERRENO	QUOTE TERRENO
281.28	2.00	281.27	2.00
281.24	2.00	281.17	2.00
281.14	2.00	281.14	2.00
281.14	2.00	281.14	2.00
281.19	2.00	281.19	2.00
281.42	2.00	281.42	2.00
280.46	2.00	280.46	2.00
279.20	2.00	279.20	2.00
279.22	2.00	279.22	2.00
279.28	2.00	279.28	2.00
279.34	2.00	279.34	2.00
279.38	2.00	279.38	2.00
279.39	2.00	279.39	2.00
279.44	2.00	279.44	2.00
279.50	2.00	279.50	2.00
279.55	2.00	279.55	2.00
279.57	2.00	279.57	2.00
279.94	2.00	279.94	2.00
280.27	2.00	280.27	2.00
280.59	2.00	280.59	2.00
280.62	2.00	280.62	2.00
280.63	2.00	280.63	2.00
280.66	2.00	280.66	2.00
280.68	2.00	280.68	2.00
280.71	2.00	280.71	2.00
280.75	2.00	280.75	2.00
280.76	2.00	280.76	2.00
280.74	2.00	280.74	2.00

SS131
 asse SUD

6.5%

VIABILITA' LOCALE B

PROGRESSIVE TERRENO	QUOTE TERRENO	PROGRESSIVE TERRENO	QUOTE TERRENO
279.50	3.70	279.39	0.20
279.74	3.50	279.44	2.00
279.97	0.50	279.50	4.00
280.00	1.50	279.55	6.00
280.01	0.33	279.57	8.00
279.79		279.57	8.00
		279.94	10.00
		280.27	12.00
		280.59	14.00
		280.62	16.00
		280.63	18.00
		280.66	20.00
		280.68	22.00
		280.71	24.00
		280.75	26.00
		280.76	28.00
		280.74	30.00

PROFILO SS131_Nord

SEZIONE SS131 Nord_9

PROGRESSIVA 120.00

BA STRATO DI BASE m² 0.77
MC FONDAZIONE IN MISTO m² 1.48
MS FONDAZIONE IN MISTO m² 2.23
RS RIEMPIMENTO SPARTITRM² 0.37
SF SCAVO FOSSI m² 4.68
ST STERRO m² 7.42
bi STRATO DI COLLEGAMEN m² 7.72
us STRATO DI USURA m 7.52
v9 VEGETALE IN RILEVATO m 2.76

261
200
200

PROGRESSIVE TERRENO	PARZIALI TERRENO	QUOTE TERRENO	PROGRESSIVE PROGETTO	PARZIALI PROGETTO	QUOTE PROGETTO
281.75	2.00	281.71			
281.59	2.00	281.52			
281.45	2.00	281.38			
281.38	2.00	281.80			
282.06	2.00	280.07			
280.7	2.00	279.29			
279.30	2.00	279.36			
279.41	2.00	279.46			
279.46	2.00	279.47	0.20	0.20	0.20
279.52	2.00	279.57	3.50	3.50	3.50
279.62	2.00	279.64	3.50	3.50	3.50
280.06	2.00	280.09	0.50	0.50	0.50
280.10	2.00	279.78	1.50	1.50	1.50
279.78	2.00	279.85	0.47	0.47	0.47
280.32	2.00				
280.93	2.00				
280.98	2.00				
280.94	2.00				
280.95	2.00				
280.96	2.00				
280.91	2.00				
280.86	2.00				
280.81	2.00				

SS131
asse SUD

6.5%

VIABILITA' LOCALE B

PROFILO SS131_Nord

SEZIONE SS131 Nord_10

PROGRESSIVA 126.80

BA STRATO DI BASE m² 0.77
MC FONDAZIONE IN MISTO m² 1.48
MS FONDAZIONE IN MISTO m² 2.37
RS RIPIIMENTO SPARTITRM² 0.40
SF SCAVO FOSSI m² 5.14
ST STERRO m² 6.80
bi STRATO DI COLLEGAMEN m² 7.72
us STRATO DI USURA m 7.52
vg VEGETALE IN RILEVATO m 3.02

261
200
200

PROGRESSIVE TERRENO	PARZIALI TERRENO	QUOTE TERRENO	PROGRESSIVE PROGETTO	PARZIALI PROGETTO	QUOTE PROGETTO
282.19	2.00	282.18			
282.15	2.00	282.15			
281.99	2.00	281.99			
281.83	2.00	281.83			
281.68	2.00	281.68			
282.26	2.00	282.26			
281.96	2.00	281.96			
281.57	2.00	281.57			
279.96	2.00	279.96			
279.32	2.00	279.32			
279.35	2.00	279.35			
279.40	2.00	279.40			
279.45	2.00	279.45			
279.50	2.00	279.50			
279.51	2.00	279.51	0.20	0.20	279.63 279.65
279.56	2.00	279.56	3.50	3.50	
279.61	2.00	279.61	3.50	3.50	279.87
279.65	2.00	279.65	0.50	0.50	280.10 280.13
279.67	2.00	279.67	1.50	1.50	
279.75	2.00	279.75	0.64	0.64	280.14 279.72
280.31	2.00	280.31			
281.07	2.00	281.07			
281.17	2.00	281.17			
281.15	2.00	281.15			
281.11	2.00	281.11			
281.06	2.00	281.06			
281.00	2.00	281.00			
280.95	2.00	280.95			
280.89	2.00	280.89			
280.85	2.00	280.85			

SS131
asse SUD

6.5%

VIABILITA' LOCALE B

PROFILO SS131_Nord


SEZIONE SS131 Nord_11

PROGRESSIVA 140.00

BA STRATO DI BASE m² 0.78
MC FONDAZIONE IN MISTO m² 1.48
MS FONDAZIONE IN MISTO m² 2.17
RS RIEMPIMENTO SPARTITRM² 2.25
ST STERRO m² 2.76
bi STRATO DI COLLEGAMEN m 7.79
us STRATO DI USURA m 7.59
vg VEGETALE IN RILEVATO m 3.20

261
200
200

PROGRESSIVE TERRENO	PARZIALI TERRENO	QUOTE TERRENO	PROGRESSIVE PROGETTO	PARZIALI PROGETTO	QUOTE PROGETTO
282.69	2.00	282.56			
282.36	2.00	282.15			
282.01	2.00	281.94			
281.50	2.00	281.16			
280.01	2.00	279.39			
279.46	2.00	279.51			
279.55	2.00	279.59			
279.59	2.00	279.59	0.21	3.51	0.21
279.63	2.00	279.67			
279.71	2.00	279.73			
279.73	2.00	279.76			
280.50	2.00	280.50			
281.33	2.00	281.33			
281.45	2.00	281.45			
281.51	2.00	281.49			
281.49	2.00	281.44			
281.39	2.00	281.39			
281.31	2.00	281.31			
281.23	2.00	281.23			
280.19		280.22	0.54	1.50	0.54
280.23		279.76	0.72		0.72

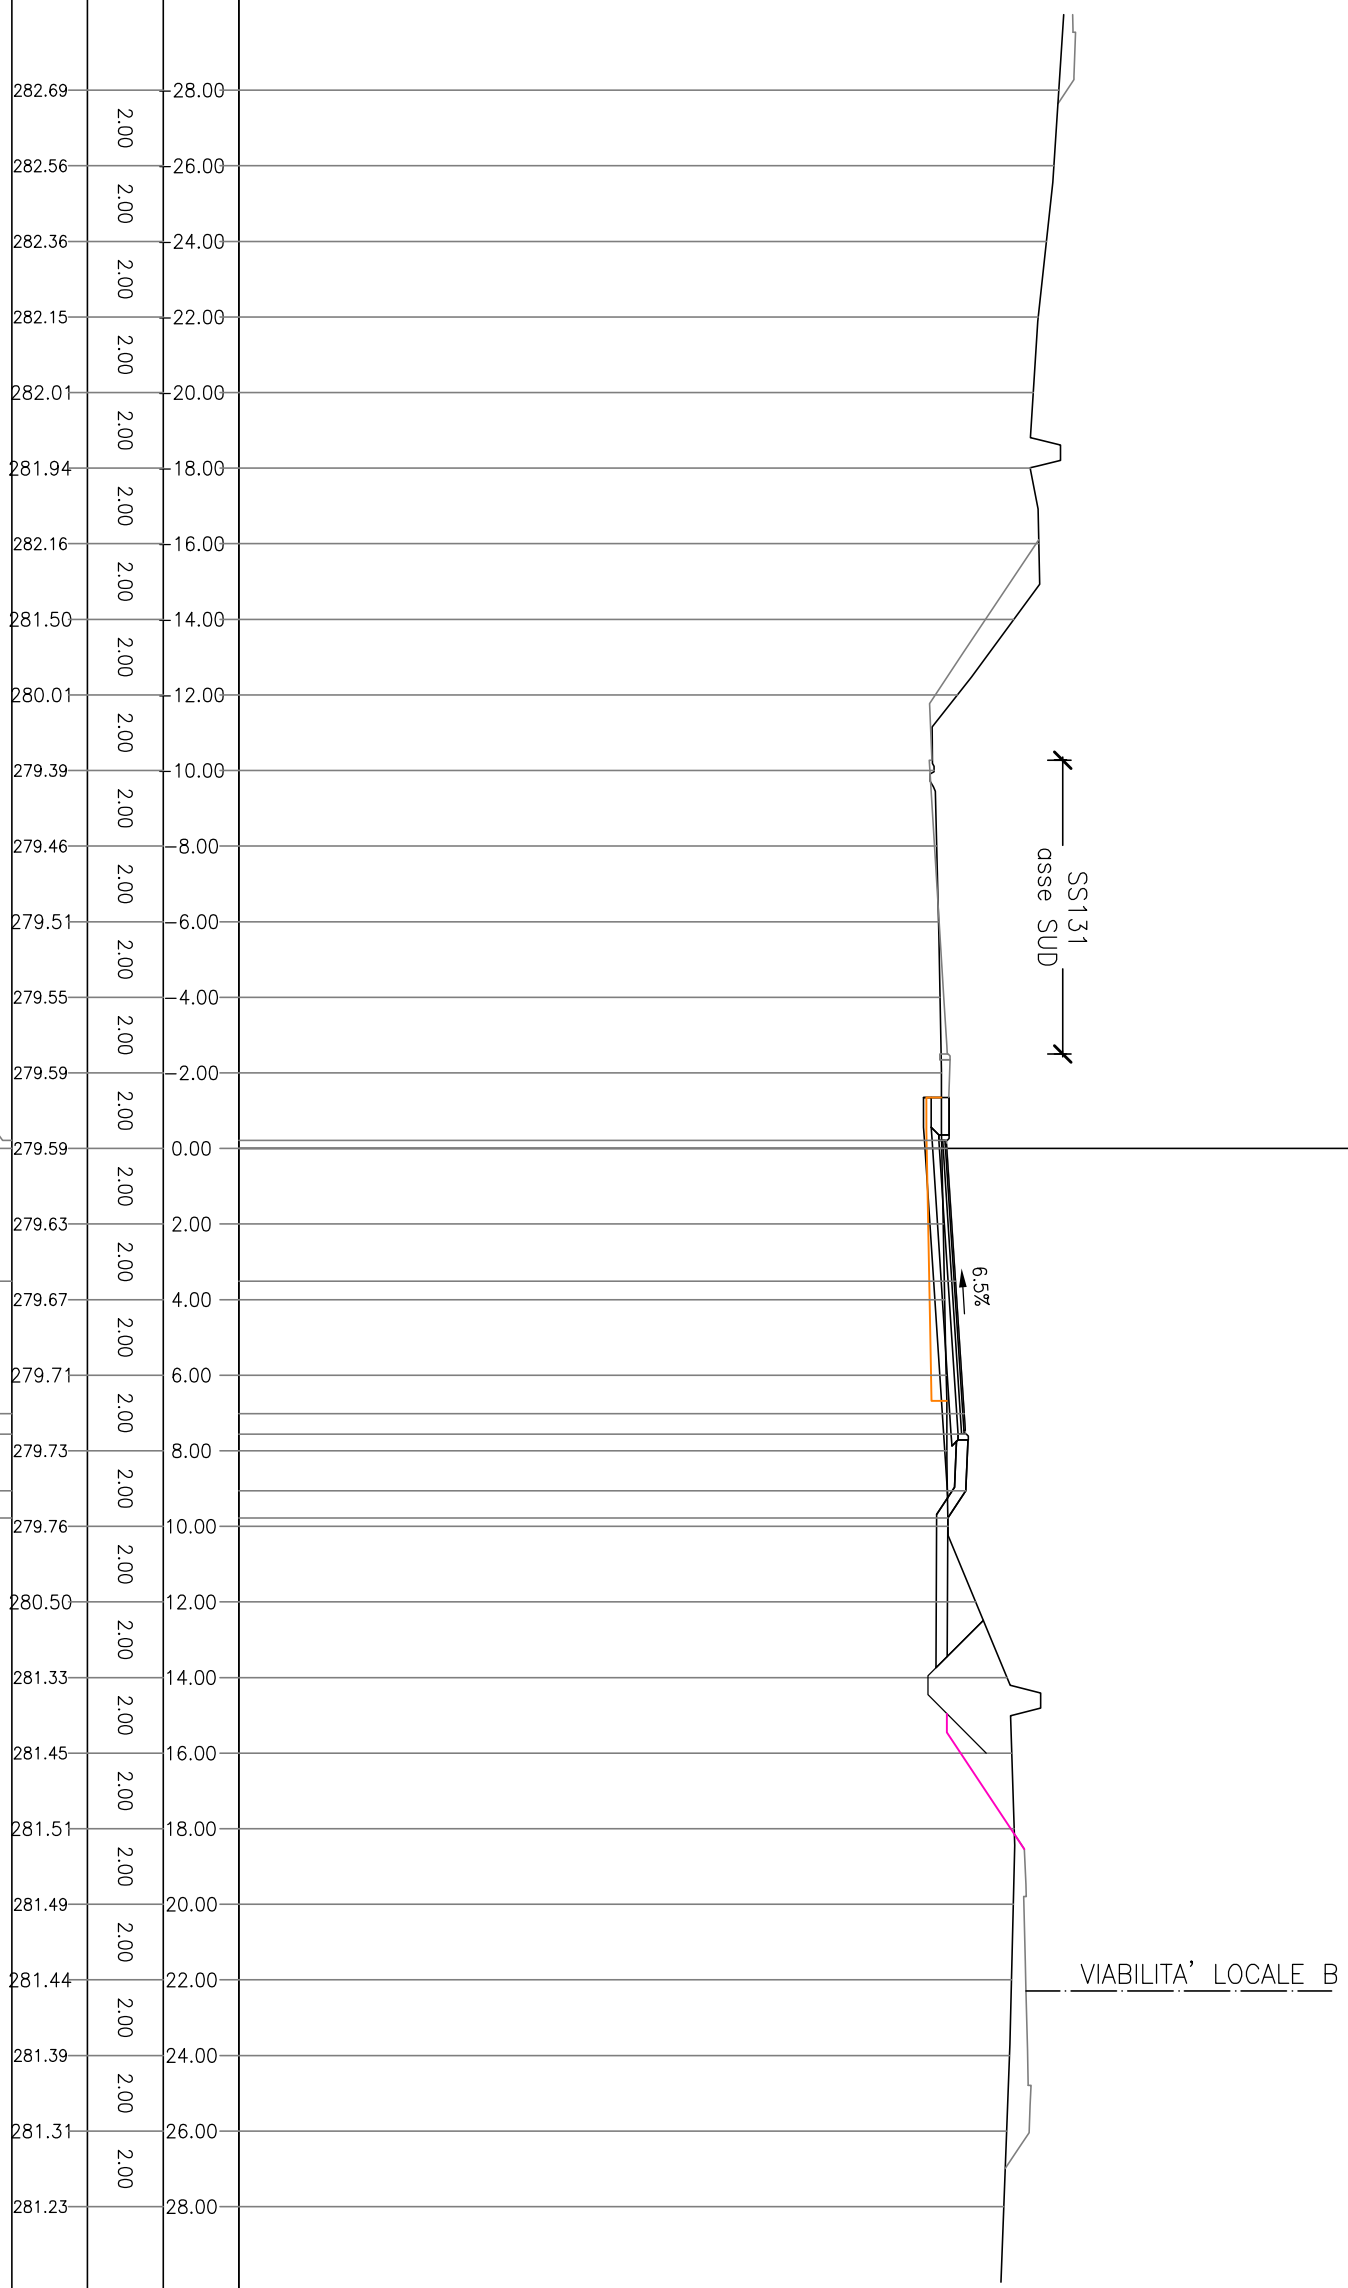

PROFILO SS131_Nord

SEZIONE SS131 Nord_12


PROGRESSIVA 146.64

BA STRATO DI BASE	m ²	0.78
MC FONDAZIONE IN MISTO	m ²	1.51
RS RIEMPIMENTO SPARTITR	m ²	0.45
SF SCAVO FOSSI	m ²	5.65
ST STERRO	m ²	5.55
bi STRATO DI COLLEGAMEN	m	7.87
us STRATO DI USURA	m	7.67
v9 VEGETALE IN RILEVATO	m	3.20

261

 PROGRESSIVE TERRENO 200
 200

PROGRESSIVE TERRENO	PARZIALI TERRENO	QUOTE TERRENO	PROGRESSIVE PROGETTO	PARZIALI PROGETTO	QUOTE PROGETTO
282.94	2.00	282.94	279.76	0.22	0.22
282.77	2.00	282.77	279.78	0.22	0.00
282.61	2.00	282.61	280.01	3.52	3.52
282.44	2.00	282.44	280.23	3.52	7.04
282.27	2.00	282.27	280.27	0.59	7.63
282.17	2.00	282.17	280.28	1.50	9.13
282.12	2.00	282.12	279.83	0.68	9.81
282.10	2.00	282.10	280.68		
281.51	2.00	281.51	281.50		
279.93	2.00	279.93	281.63		
279.39	2.00	279.39	281.71		
279.51	2.00	279.51	281.65		
279.55	2.00	279.55	281.56		
279.59	2.00	279.59	281.47		
279.63	2.00	279.63	281.38		
279.64	2.00	279.64	281.29		
279.68	2.00	279.68	281.20		
279.72	2.00	279.72			
279.76	2.00	279.76			
279.77	2.00	279.77			
279.77	2.00	279.77			
279.86	2.00	279.86			
280.68	2.00	280.68			
281.50	2.00	281.50			
281.63	2.00	281.63			
281.71	2.00	281.71			
281.65	2.00	281.65			
281.56	2.00	281.56			
281.47	2.00	281.47			
281.38	2.00	281.38			
281.29	2.00	281.29			
281.20	2.00	281.20			

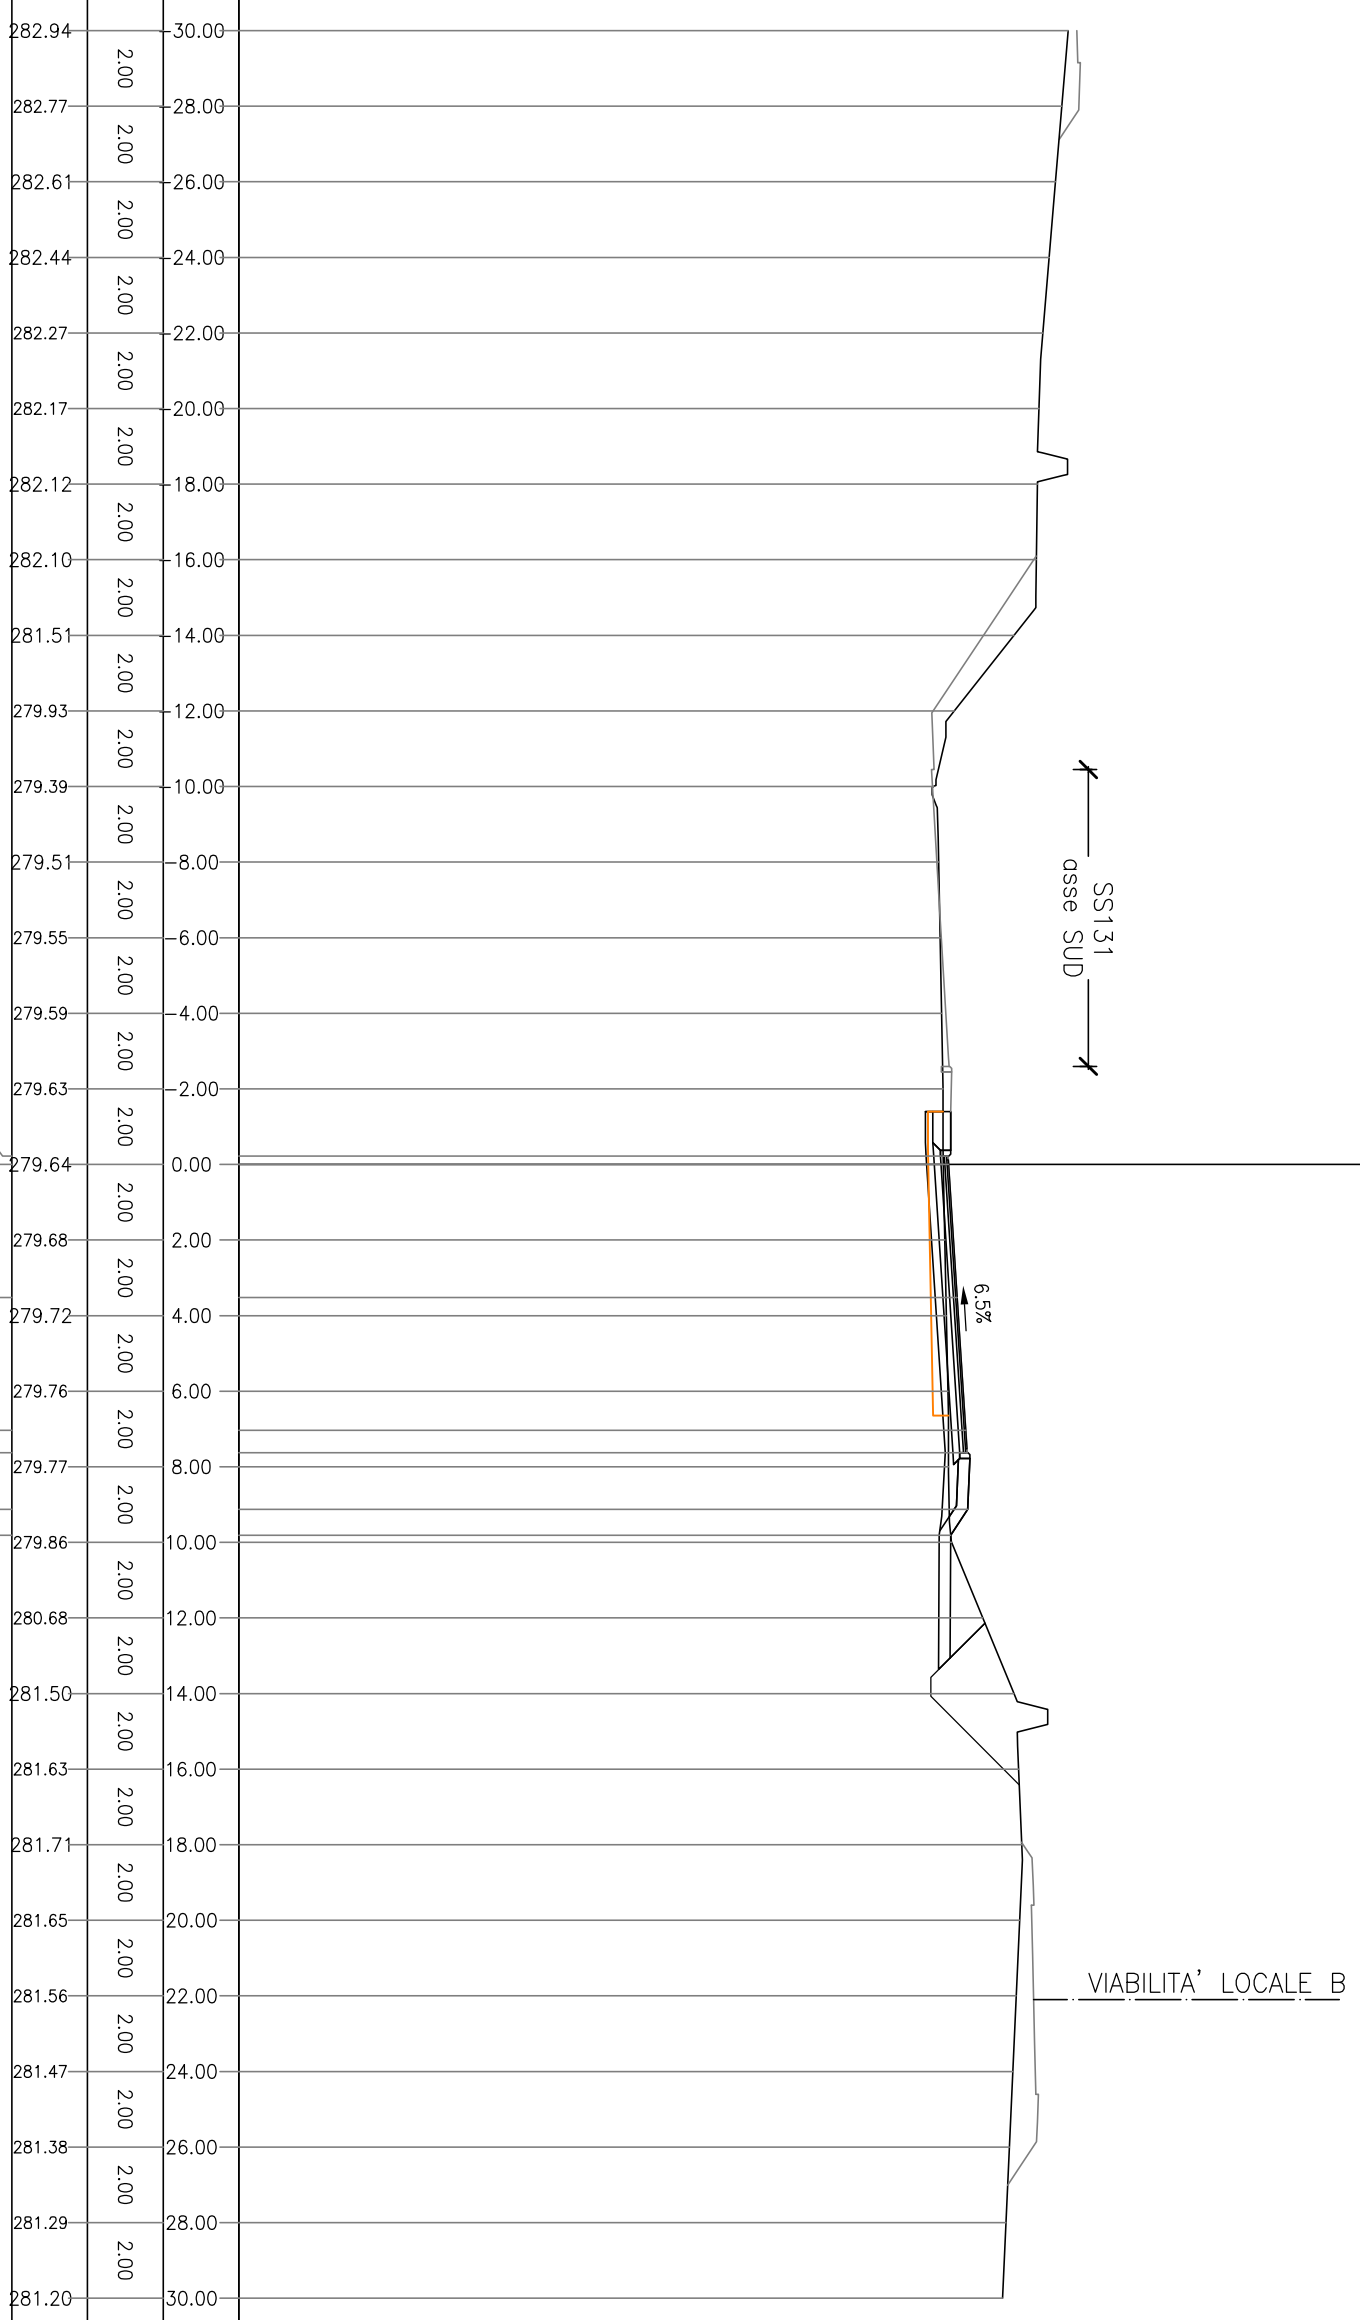

PROFILO SS131_Nord


SEZIONE SS131 Nord_13

PROGRESSIVA 160.00

BA STRATO DI BASE m² 0.82
MC FONDAZIONE IN MISTO m² 1.55
RS RIEMPIMENTO SPARTITR m² 0.48
SF SCAVO FOSSI m² 5.71
ST STERRO m² 5.74
bi STRATO DI COLLEGAMEN m 8.12
us STRATO DI USURA m 7.92
vg VEGETALE IN RILEVATO m 2.80

261
200
200

PROGRESSIVE TERRENO	PARZIALI TERRENO	QUOTE TERRENO	PROGRESSIVE PROGETTO	PARZIALI PROGETTO	QUOTE PROGETTO
283.01	2.00	2.00	279.85	0.26	0.26
282.88	2.00	2.00	279.87	3.55	0.00
282.80	2.00	2.00	280.05	3.55	3.55
282.72	2.00	2.00	280.23	0.75	7.10
282.62	2.00	2.00	280.27	1.50	7.85
282.59	2.00	2.00	280.28	0.31	9.35
282.53	2.00	2.00	280.08		9.66
282.47	2.00	2.00			
281.45	2.00	2.00			
280.17	2.00	2.00			
279.51	2.00	2.00			
279.61	2.00	2.00			
279.64	2.00	2.00			
279.68	2.00	2.00			
279.71	2.00	2.00			
279.72	2.00	2.00			
279.77	2.00	2.00			
279.81	2.00	2.00			
279.85	2.00	2.00			
279.86	2.00	2.00			
280.23	2.00	2.00			
281.03	2.00	2.00			
281.82	2.00	2.00			
282.01	2.00	2.00			
281.98	2.00	2.00			
281.92	2.00	2.00			
281.82	2.00	2.00			
281.72	2.00	2.00			
281.61	2.00	2.00			
281.50	2.00	2.00			

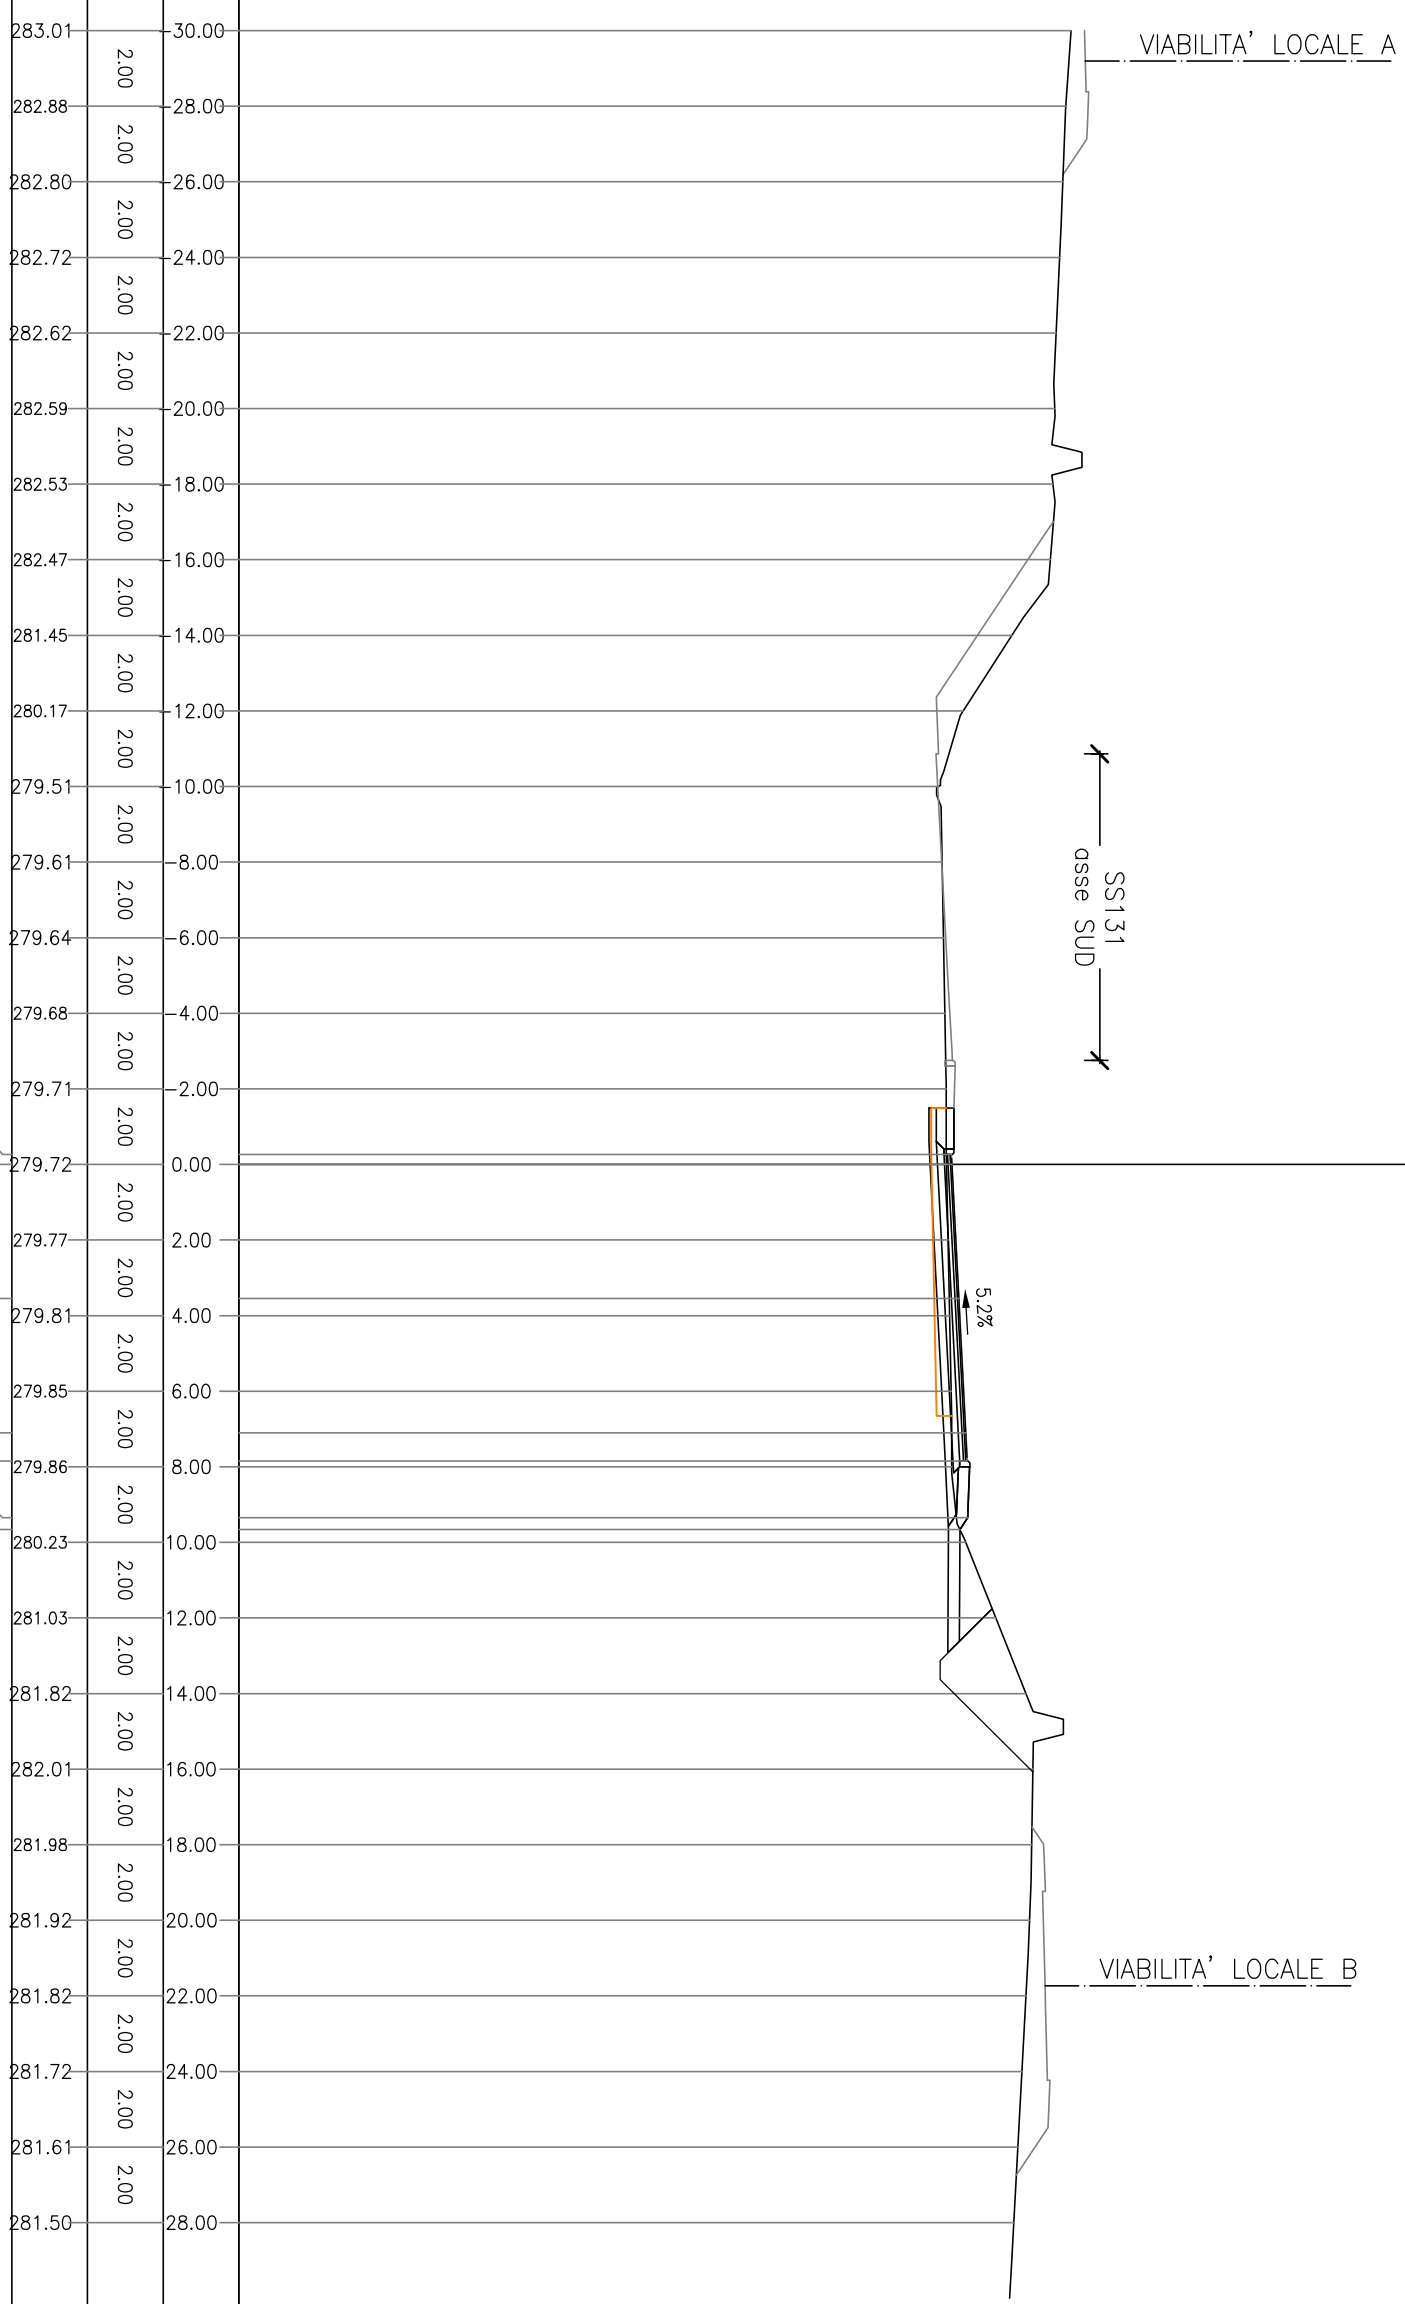

PROFILO SS131_Nord


SEZIONE SS131 Nord_14

PROGRESSIVA 180.00

BA STRATO DI BASE m² 0.87
MC FONDAZIONE IN MISTO m² 1.59
MS FONDAZIONE IN MISTO m² 1.99
RS RIEMPIMENTO SPARTITRM² 0.49
SF SCAVO FOSSI m² 7.24
SS SCOTICO IN SCAVO m² 1.39
SI STERRO m² 8.19
bi STRATO DI COLLEGAMEN m² 8.64
co COMPATTAMENTO m² 2.80
us STRATO DI USURA m² 8.44
vg VEGETALE IN RILEVATO m² 4.16

261
200
200

PROGRESSIVE TERRENO	PARZIALI TERRENO	QUOTE TERRENO	PROGRESSIVE PROGETTO	PARZIALI PROGETTO	QUOTE PROGETTO
283.22	2.00	283.20			
283.15	2.00	282.93			
282.73	2.00	282.74			
283.02	2.00	281.67			
279.98	2.00	279.98			
279.59	2.00	279.75			
279.77	2.00	279.80			
279.82	2.00	279.82			
279.99	0.34	279.84	279.99	0.34	0.34
280.00	3.61	279.88	280.00	3.61	0.00
280.11	3.62	279.92	280.11	3.62	3.61
280.23	1.07	279.97	280.23	1.07	3.62
280.26	1.00	279.98	280.26	1.00	7.23
280.30	0.50	281.29	280.30	0.50	8.30
281.83	2.67	281.73	281.83	2.67	9.30
		282.15			9.80
		282.22			12.47
		282.06			
		281.96			
		281.89			
		281.82			
		281.73			
		281.65			

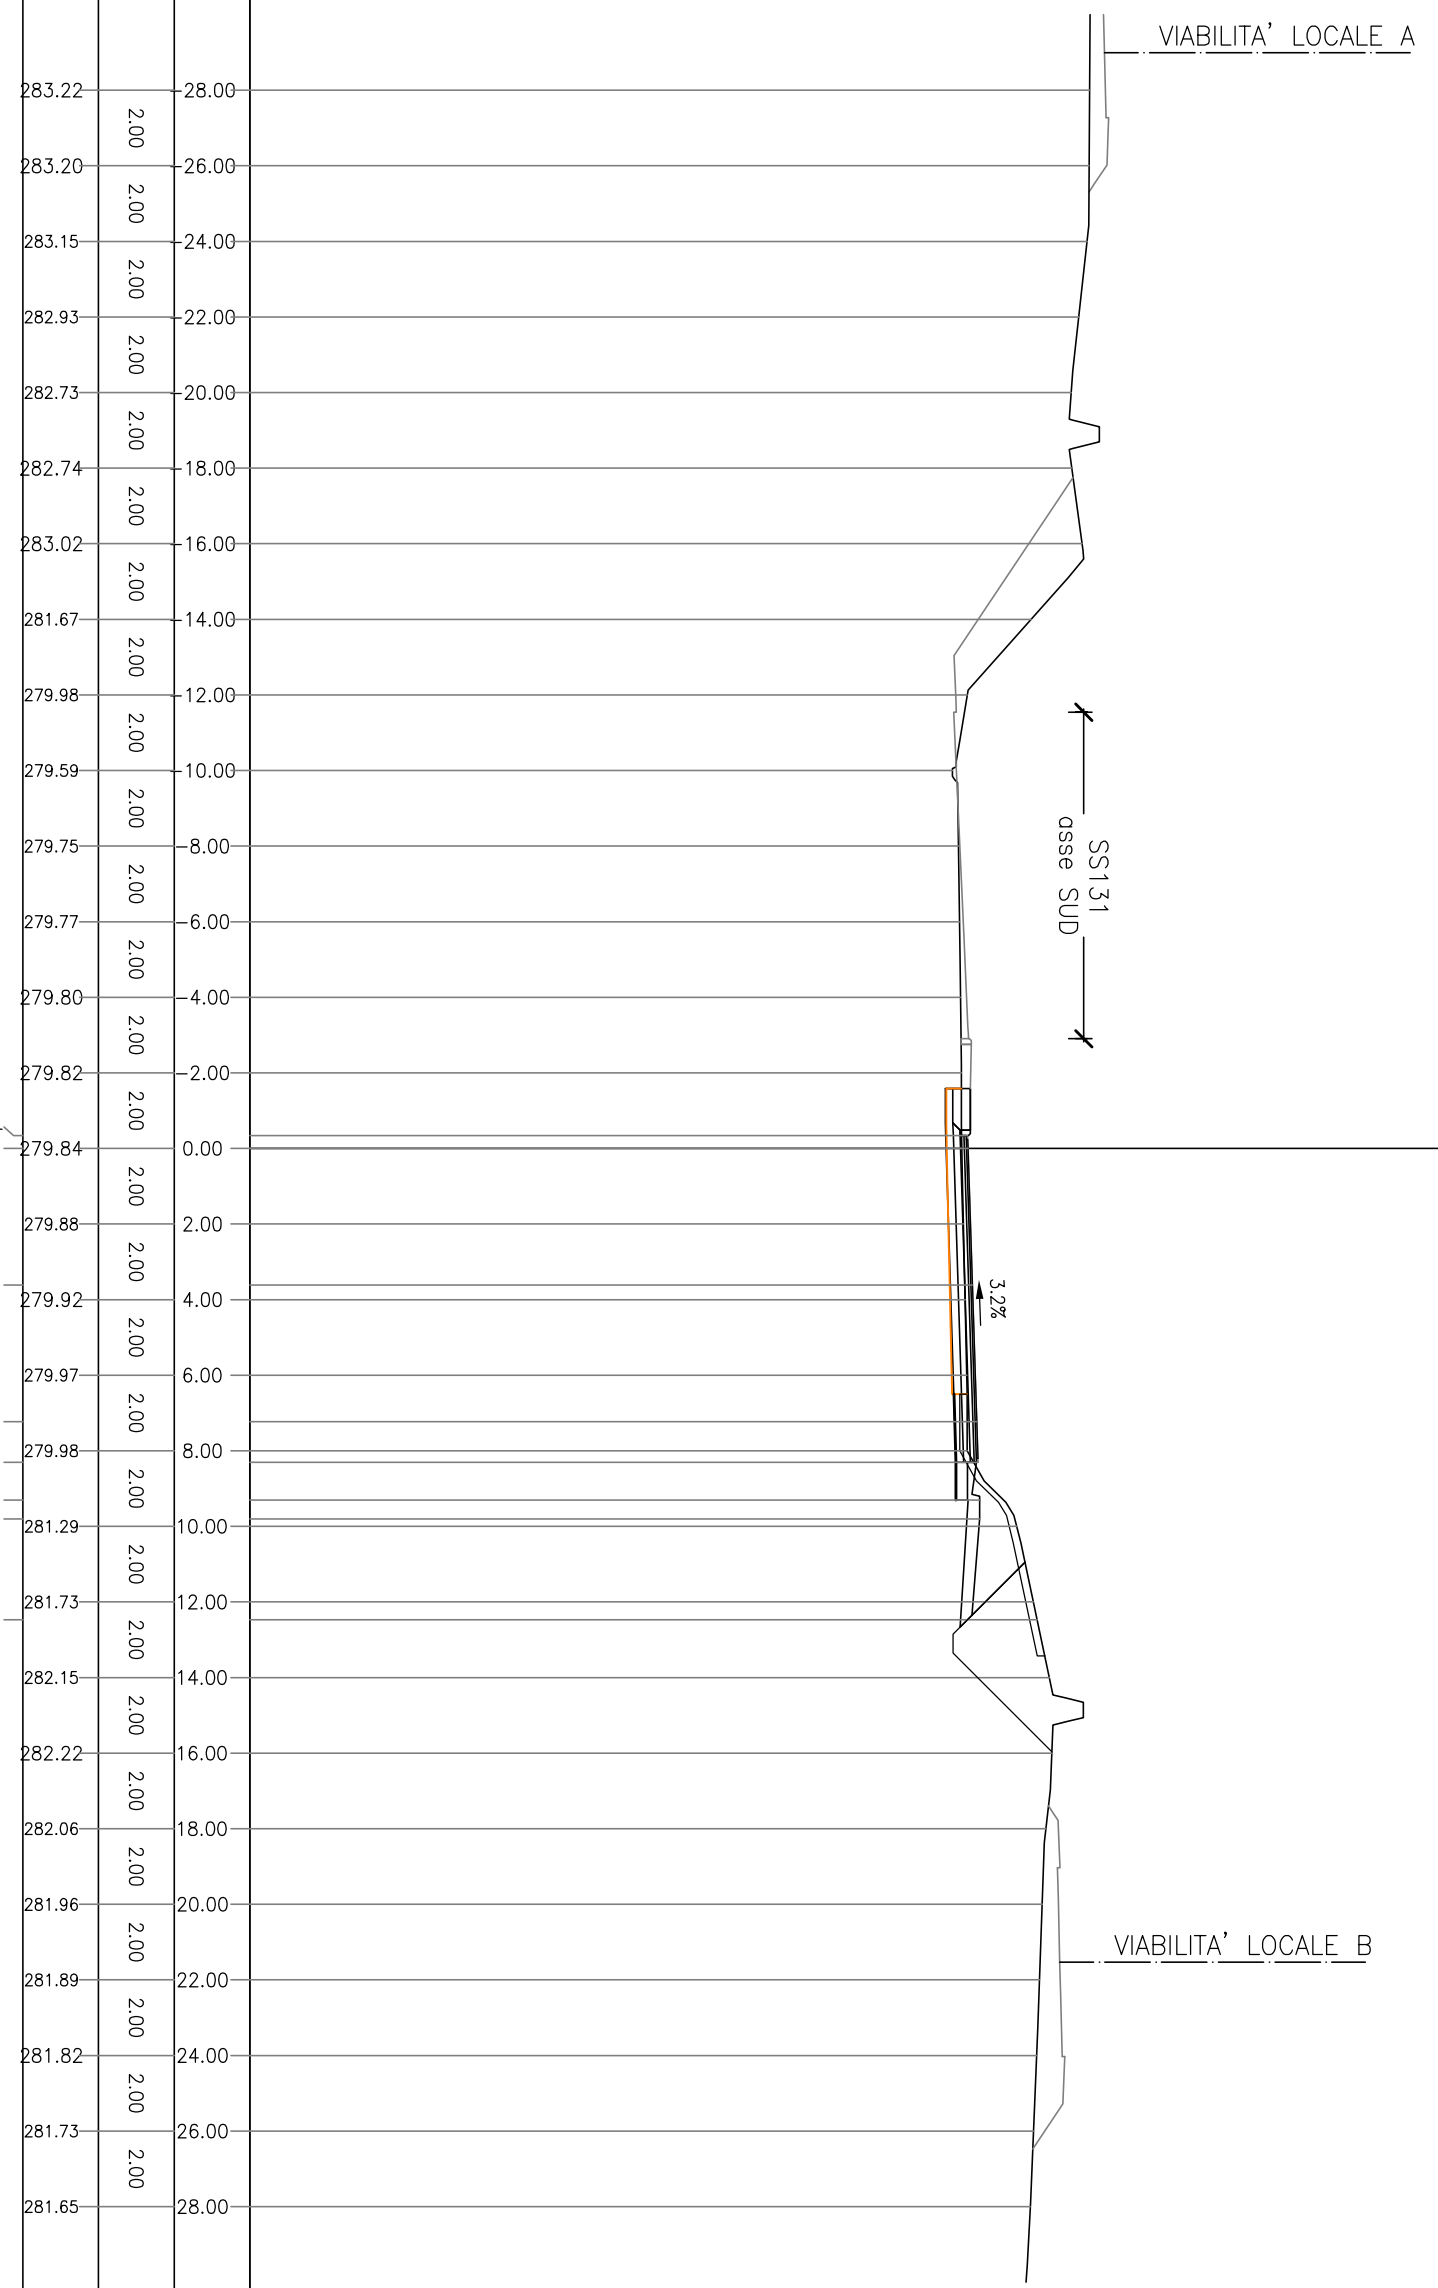

PROFILO SS131_Nord


SEZIONE SS131 Nord_15

PROGRESSIVA 200.00

BA STRATO DI BASE	m ²	0.91
MC FONDAZIONE IN MISTO	m ²	1.71
MS FONDAZIONE IN MISTO	m ²	2.09
RS RIEMPIMENTO SPARTITR	m ²	0.47
SF SCAVO FOSSI	m ²	7.64
SS SCOTICO IN SCAVO	m ²	1.60
SI STERRO	m ²	10.26
bi STRATO DI COLLEGAMEN	m	9.18
co COMPATTAMENTO	m	3.50
us STRATO DI USURA	m	8.98
v9 VEGETALE IN RILEVATO	m	4.27

262
200
200

PROGRESSIVE TERRENO	PARZIALI TERRENO	QUOTE TERRENO	PROGRESSIVE PROGETTO	PARZIALI PROGETTO	QUOTE PROGETTO
283.22	2.00	283.15	280.17	0.42	0.42
283.15	2.00	283.13	280.17	3.68	0.00
283.13	2.00	283.17	280.22	3.68	3.68
283.17	2.00	283.11	280.27	1.40	7.36
283.11	2.00	283.09	280.29	1.00	8.76
283.09	2.00	283.04	280.33	0.50	9.76
283.04	2.00	281.71	280.33	3.33	10.26
281.71	2.00	280.32	282.23	13.59	3.33
280.32	2.00	279.72	282.20		
279.72	2.00	279.93	282.04		
279.93	2.00	279.95	282.00		
279.95	2.00	279.98	281.92		
279.98	2.00	280.00	281.84		
280.00	2.00	280.17	281.75		
280.17	2.00	280.17	281.67		
280.17	2.00	280.01	281.58		
280.01	2.00	280.04			
280.04	2.00	280.08			
280.08	2.00	280.11			
280.11	2.00	280.26			
280.26	2.00	281.43			
281.43	2.00	281.87			
281.87	2.00	282.30			
282.30	2.00	282.20			
282.20	2.00	282.04			
282.04	2.00	282.00			
282.00	2.00	281.92			
281.92	2.00	281.84			
281.84	2.00	281.75			
281.75	2.00	281.67			
281.67	2.00	281.58			

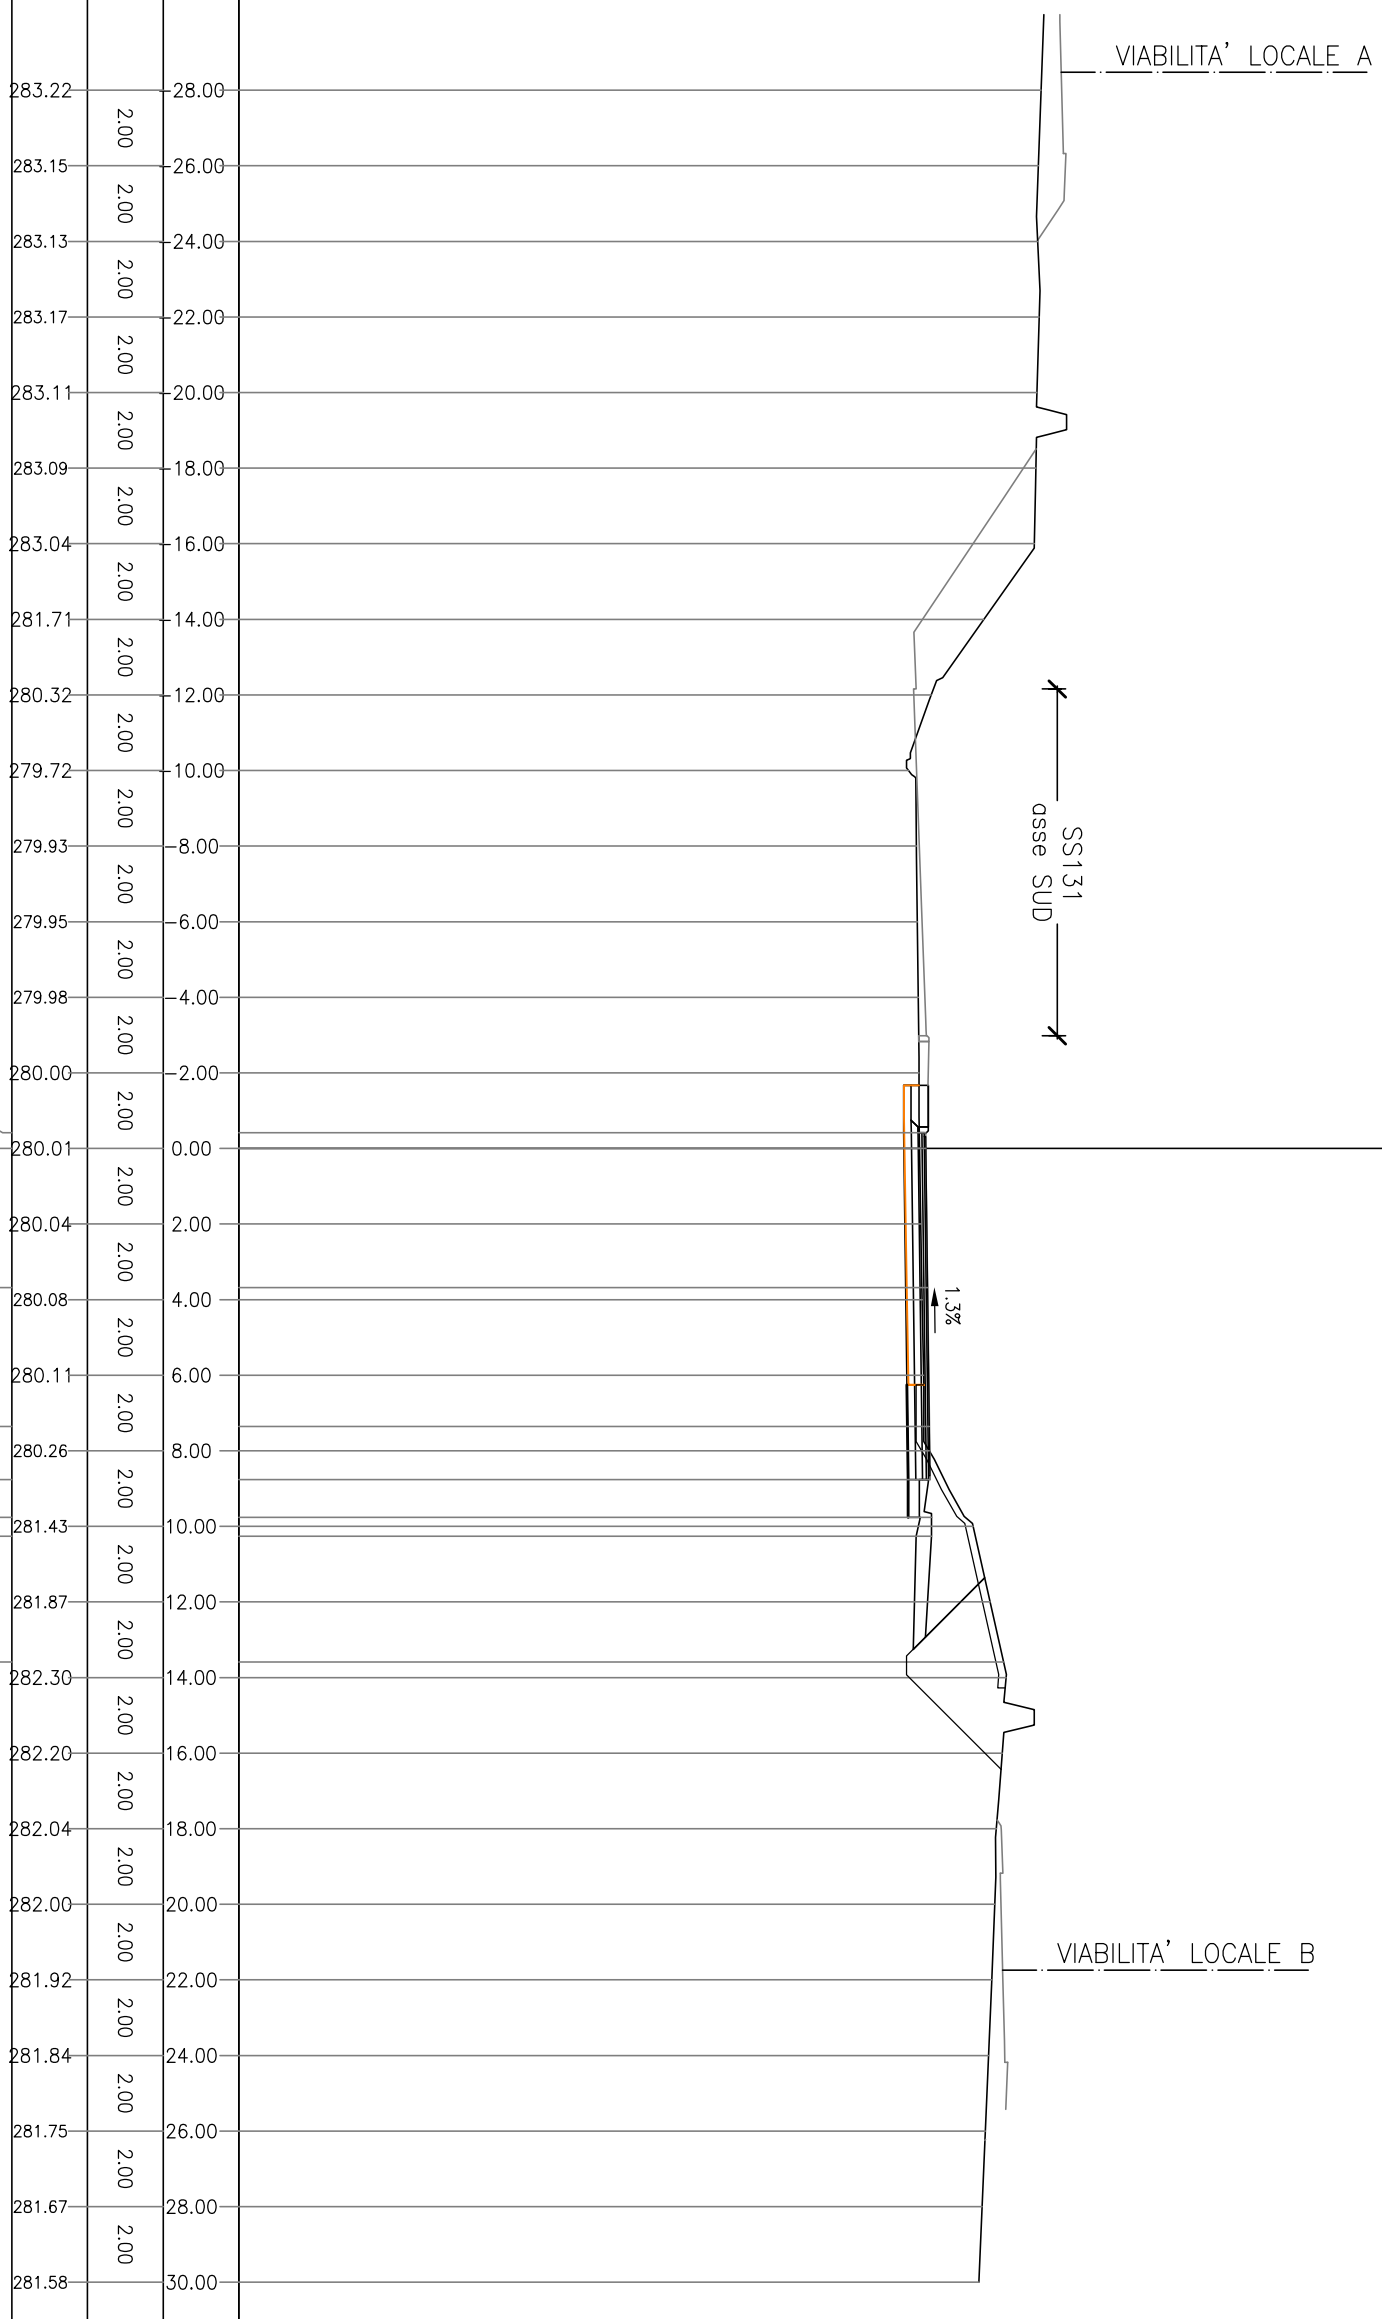

PROFILO SS131_Nord


SEZIONE SS131 Nord_16

PROGRESSIVA 220.00

BA STRATO DI BASE	m ²	0.96
MC FONDAZIONE IN MISTO	m ²	1.77
MS FONDAZIONE IN MISTO	m ²	2.18
RS RIPIIMENTO SPARTITR	m ²	0.48
SF SCAVO FOSSI	m ²	8.10
SS SCOTICO IN SCAVO	m ²	1.63
SI STERRO	m ²	11.26
bi STRATO DI COLLEGAMEN	m	9.60
co COMPATTAMENTO	m	3.99
us STRATO DI USURA	m	9.40
v9 VEGETALE IN RILEVATO	m	4.36

262
 ▲
 PROGRESSIVE
 TERRENO 200
 200

QUOTE PROGETTO	PARZIALI PROGETTO	PROGRESSIVE PROGETTO	QUOTE TERRENO	PARZIALI TERRENO	PROGRESSIVE TERRENO
280.41	0.48	0.48	283.81	2.00	30.00
280.40		0.00	283.81	2.00	28.00
			283.80	2.00	26.00
			283.65	2.00	24.00
			283.42	2.00	22.00
			283.07	2.00	20.00
			283.14	2.00	18.00
			283.42	2.00	16.00
			282.24	2.00	14.00
			280.52	2.00	12.00
			280.02	2.00	10.00
			280.12	2.00	8.00
			280.14	2.00	6.00
			280.16	2.00	4.00
			280.18	2.00	2.00
280.41	0.48	0.48	280.18	2.00	0.00
280.40		0.00	280.19	2.00	2.00
	3.73	3.73	280.20	2.00	4.00
280.38		3.73	280.20	2.00	6.00
	3.73	7.46	280.37	2.00	8.00
280.36	1.66	9.12	281.51	2.00	10.00
280.35	1.00	10.12	282.40	2.00	12.00
280.39	0.50	10.62	282.19	2.00	14.00
280.39			282.09	2.00	16.00
	3.21	13.83	281.87	2.00	18.00
282.22			281.66	2.00	20.00
			281.56	2.00	22.00
			281.68	2.00	24.00
			281.79	2.00	26.00
			281.83	2.00	28.00
			281.67	2.00	30.00

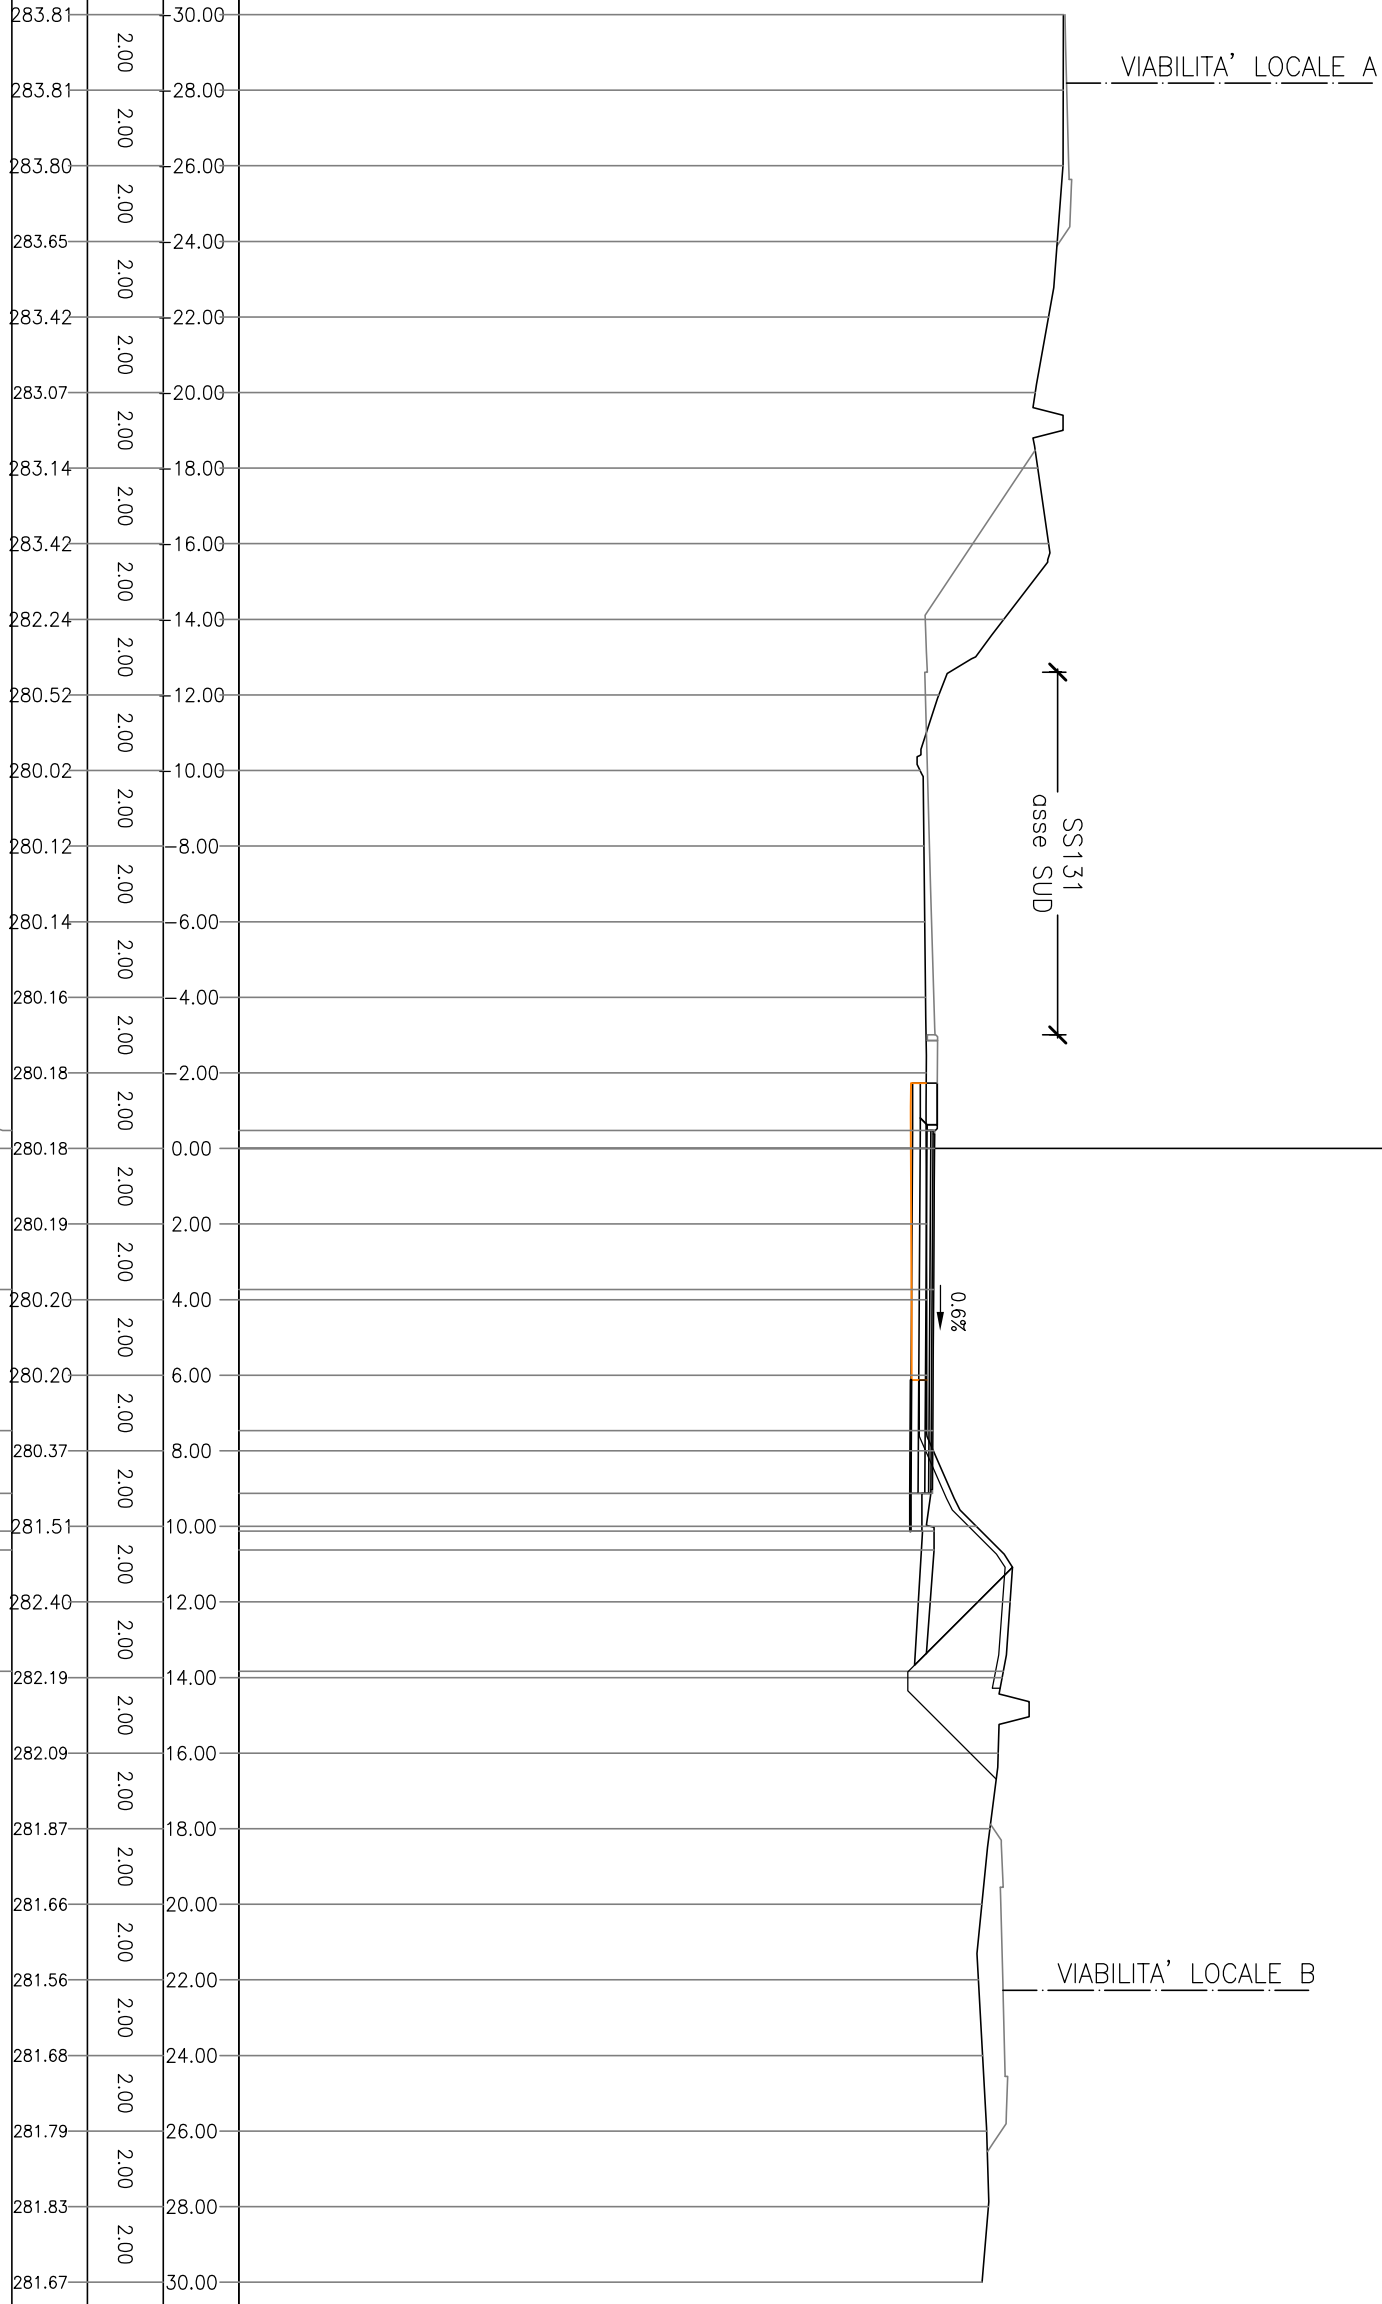

PROFILO SS131_Nord

SEZIONE SS131 Nord_17

PROGRESSIVA 240.27

BA STRATO DI BASE	m ²	0.98
MC FONDAZIONE IN MISTO	m ²	1.80
MS FONDAZIONE IN MISTO	m ²	2.20
RS RIEMPIMENTO SPARTITR	m ²	0.47
SF SCAVO FOSSI	m ²	7.52
SS SCOTICO IN SCAVO	m ²	1.57
SI STERRO	m ²	11.19
bi STRATO DI COLLEGAMEN	m	9.75
co COMPATTAMENTO	m	3.98
us STRATO DI USURA	m	9.35
v9 VEGETALE IN RILEVATO	m	4.57

PROGRESSIVE TERRENO	PARZIALI TERRENO	QUOTE TERRENO	PROGRESSIVE PROGETTO	PARZIALI PROGETTO	QUOTE PROGETTO
262					
200					
283.67	2.00	283.59	283.67	0.50	280.70
283.59	2.00	283.48	283.59	3.75	280.69
283.48	2.00	283.31	283.48	3.75	280.60
283.31	2.00	283.02	283.31	1.75	280.50
283.02	2.00	283.01	283.02	1.00	280.46
283.01	2.00	283.52	283.01	0.50	280.50
283.52	2.00	282.65	283.52	2.93	280.50
282.65	2.00	280.67	282.65		
280.67	2.00	280.25	280.67		
280.25	2.00	280.31	280.25		
280.31	2.00	280.31	280.31		
280.31	2.00	280.32	280.31		
280.32	2.00	280.32	280.32		
280.32	2.00	280.32	280.32		
280.31	2.00	280.31	280.31		
280.31	2.00	280.30	280.31		
280.30	2.00	280.28	280.30		
280.28	2.00	280.27	280.28		
280.27	2.00	280.55	280.27		
280.55	2.00	281.64	280.55		
281.64	2.00	282.50	281.64		
282.50	2.00	282.12	282.50		
282.12	2.00	282.04	282.12		
282.04	2.00	281.98	282.04		
281.98	2.00	281.76	281.98		
281.76	2.00	281.65	281.76		
281.65	2.00	281.56	281.65		
281.56	2.00	281.46	281.56		
281.46	2.00	281.36	281.46		
281.36	2.00		281.36		



PROFILO SS131_Nord

SEZIONE SS131 Nord_18

PROGRESSIVA 260.00

BA STRATO DI BASE	m ²	0.98
MC FONDAZIONE IN MISTO	m ²	1.79
MS FONDAZIONE IN MISTO	m ²	2.19
RI RILEVATO	m ²	0.06
RS RIEPIIMENTO SPARTITR	m ²	0.47
SF SCAVO FOSSI	m ²	5.37
SS SCOTICO IN SCAVO	m ²	1.48
ST STERRO	m ²	7.17
bi STRATO DI COLLEGAMEN	m	9.75
co COMPATTAMENTO	m	1.00
us STRATO DI USURA	m	9.55
v9 VEGETALE IN RILEVATO	m	5.19

262
200
200

PROGRESSIVE TERRENO	PARZIALI TERRENO	QUOTE TERRENO	PROGRESSIVE PROGETTO	PARZIALI PROGETTO	QUOTE PROGETTO
283.92	2.00	30.00			
283.87	2.00	28.00			
283.82	2.00	26.00			
283.77	2.00	24.00			
283.71	2.00	22.00			
283.19	2.00	20.00			
283.11	2.00	18.00			
283.34	2.00	16.00			
282.30	2.00	14.00			
281.03	2.00	12.00			
280.38	2.00	10.00			
280.44	2.00	8.00			
280.44	2.00	6.00			
280.43	2.00	4.00			
280.43	2.00	2.00			
281.03	0.50	0.50	280.42	0.50	0.00
281.02	3.75	0.00	280.40	3.75	2.00
			280.39	2.00	4.00
280.93	3.75	3.75	280.37	3.75	6.00
			280.34	2.00	8.00
280.83	1.75	7.50	280.34	1.75	9.25
280.79	1.00	9.25	281.07	1.00	10.25
280.83	0.50	10.25	280.83	0.50	10.75
280.83	2.29	10.75	282.21	2.29	12.00
282.14		13.04	282.09		14.00
			282.01		16.00
			281.84		18.00
			281.70		20.00
			281.60		22.00
			281.47		24.00
			281.34		26.00
			281.21		28.00
			281.10		30.00

VIABILITA' LOCALE A

SS131
asse SUD

2.5%

VIABILITA' LOCALE B

PROFILO SS131_Nord

SEZIONE SS131 Nord_19

PROGRESSIVA 280.00

BA STRATO DI BASE	m ²	0.97
MC FONDAZIONE IN MISTO	m ²	1.80
MS FONDAZIONE IN MISTO	m ²	2.20
RI RILEVATO	m ²	2.35
RS RIEPIIMENTO SPARTITR	m ²	0.47
SF SCAVO FOSSI	m ²	2.29
SS SCOTICO IN SCAVO	m ²	1.34
ST STERRO	m ²	8.15
bi STRATO DI COLLEGAMEN	m	9.75
co COMPATTAMENTO	m	2.50
us STRATO DI USURA	m	9.55
v9 VEGETALE IN RILEVATO	m	6.04

262
200
200

PROGRESSIVE TERRENO	PARZIALI TERRENO	QUOTE TERRENO	PROGRESSIVE PROGETTO	PARZIALI PROGETTO	QUOTE PROGETTO
283.86	2.00	30.00			
283.72	2.00	28.00			
283.65	2.00	26.00			
283.61	2.00	24.00			
283.56	2.00	22.00			
283.35	2.00	20.00			
283.34	2.00	18.00			
282.99	2.00	16.00			
282.30	2.00	14.00			
280.68	2.00	12.00			
280.57	2.00	10.00			
280.61	2.00	8.00			
280.60	2.00	6.00			
280.58	2.00	4.00			
280.57	2.00	2.00			
281.42	0.50	0.50		0.50	
281.41	3.75	0.00		3.75	
281.32	3.75	2.00		3.75	
281.22	3.75	4.00		3.75	
281.22	1.75	6.00		1.75	
281.18	1.00	8.00		1.00	
281.22	0.50	10.00		0.50	
281.22	1.51	10.75		1.51	
282.08	1.51	12.26		1.51	
282.19		14.00			
281.68		16.00			
281.68		18.00			
281.56		20.00			
281.41		22.00			
281.25		24.00			
281.15		26.00			
281.03		28.00			
280.91		30.00			

VIABILITA' LOCALE A

SS131
asse SUD

2.5%

VIABILITA' LOCALE B

PROFILO SS131_Nord


SEZIONE SS131 Nord_20

PROGRESSIVA 300.00

AI STRATO ANTICAPILLARE	m ²	0.67
AS STRATO ANTICAPILLARE	m ²	0.33
BA STRATO DI BASE	m ²	0.97
BR BONIFICA IN RILEVATO	m ²	3.99
MC FONDAZIONE IN MISTO	m ²	1.80
MS FONDAZIONE IN MISTO	m ²	2.21
RI RILEVATO	m ²	6.07
RS RIEPIIMENTO SPARTITR	m ²	0.46
SF SCAVO FOSSI	m ²	0.59
SR SCOTICO IN RILEVATO	m ²	0.67
ST STERRO	m ²	3.10
bi STRATO DI COLLEGAMEN	m	9.75
gt GEOTESSILE	m	7.60
us STRATO DI USURA	m	9.55
v9 VEGETALE IN RILEVATO	m	5.60

262
 ▲
 PROGRESSIVE
 TERRENO 200
 200

PROGRESSIVE TERRENO	283.42	30.00
PARZIALI TERRENO	2.00	28.00
QUOTE TERRENO	2.00	26.00
PROGRESSIVE PROGETTO	283.09	24.00
PARZIALI PROGETTO	2.00	22.00
QUOTE PROGETTO	2.00	20.00
PROGRESSIVE TERRENO	282.76	18.00
PARZIALI TERRENO	2.00	16.00
QUOTE TERRENO	2.00	14.00
PROGRESSIVE PROGETTO	282.22	12.00
PARZIALI PROGETTO	2.00	10.00
QUOTE PROGETTO	2.00	8.00
PROGRESSIVE TERRENO	280.63	6.00
PARZIALI TERRENO	2.00	4.00
QUOTE TERRENO	2.00	2.00
PROGRESSIVE PROGETTO	280.72	0.00
PARZIALI PROGETTO	0.50	0.00
QUOTE PROGETTO	0.50	0.00
PROGRESSIVE TERRENO	281.86	2.00
PARZIALI TERRENO	3.75	2.00
QUOTE TERRENO	3.75	2.00
PROGRESSIVE PROGETTO	281.76	4.00
PARZIALI PROGETTO	3.75	4.00
QUOTE PROGETTO	3.75	4.00
PROGRESSIVE TERRENO	281.66	6.00
PARZIALI TERRENO	1.75	6.00
QUOTE TERRENO	1.75	6.00
PROGRESSIVE PROGETTO	281.62	8.00
PARZIALI PROGETTO	1.00	8.00
QUOTE PROGETTO	1.00	8.00
PROGRESSIVE TERRENO	281.66	10.00
PARZIALI TERRENO	0.50	10.00
QUOTE TERRENO	0.50	10.00
PROGRESSIVE PROGETTO	281.66	10.75
PARZIALI PROGETTO	0.03	10.78
QUOTE PROGETTO	0.03	10.78
PROGRESSIVE TERRENO	281.64	12.00
PARZIALI TERRENO	2.00	12.00
QUOTE TERRENO	2.00	12.00
PROGRESSIVE PROGETTO	281.82	14.00
PARZIALI PROGETTO	2.00	14.00
QUOTE PROGETTO	2.00	14.00
PROGRESSIVE TERRENO	282.05	16.00
PARZIALI TERRENO	2.00	16.00
QUOTE TERRENO	2.00	16.00
PROGRESSIVE PROGETTO	281.15	18.00
PARZIALI PROGETTO	2.00	18.00
QUOTE PROGETTO	2.00	18.00
PROGRESSIVE TERRENO	281.06	20.00
PARZIALI TERRENO	2.00	20.00
QUOTE TERRENO	2.00	20.00
PROGRESSIVE PROGETTO	280.96	22.00
PARZIALI PROGETTO	2.00	22.00
QUOTE PROGETTO	2.00	22.00
PROGRESSIVE TERRENO	280.87	24.00
PARZIALI TERRENO	2.00	24.00
QUOTE TERRENO	2.00	24.00
PROGRESSIVE PROGETTO	280.78	26.00
PARZIALI PROGETTO	2.00	26.00
QUOTE PROGETTO	2.00	26.00
PROGRESSIVE TERRENO	280.69	28.00
PARZIALI TERRENO	2.00	28.00
QUOTE TERRENO	2.00	28.00
PROGRESSIVE PROGETTO	280.58	30.00
PARZIALI PROGETTO	2.00	30.00
QUOTE PROGETTO	2.00	30.00

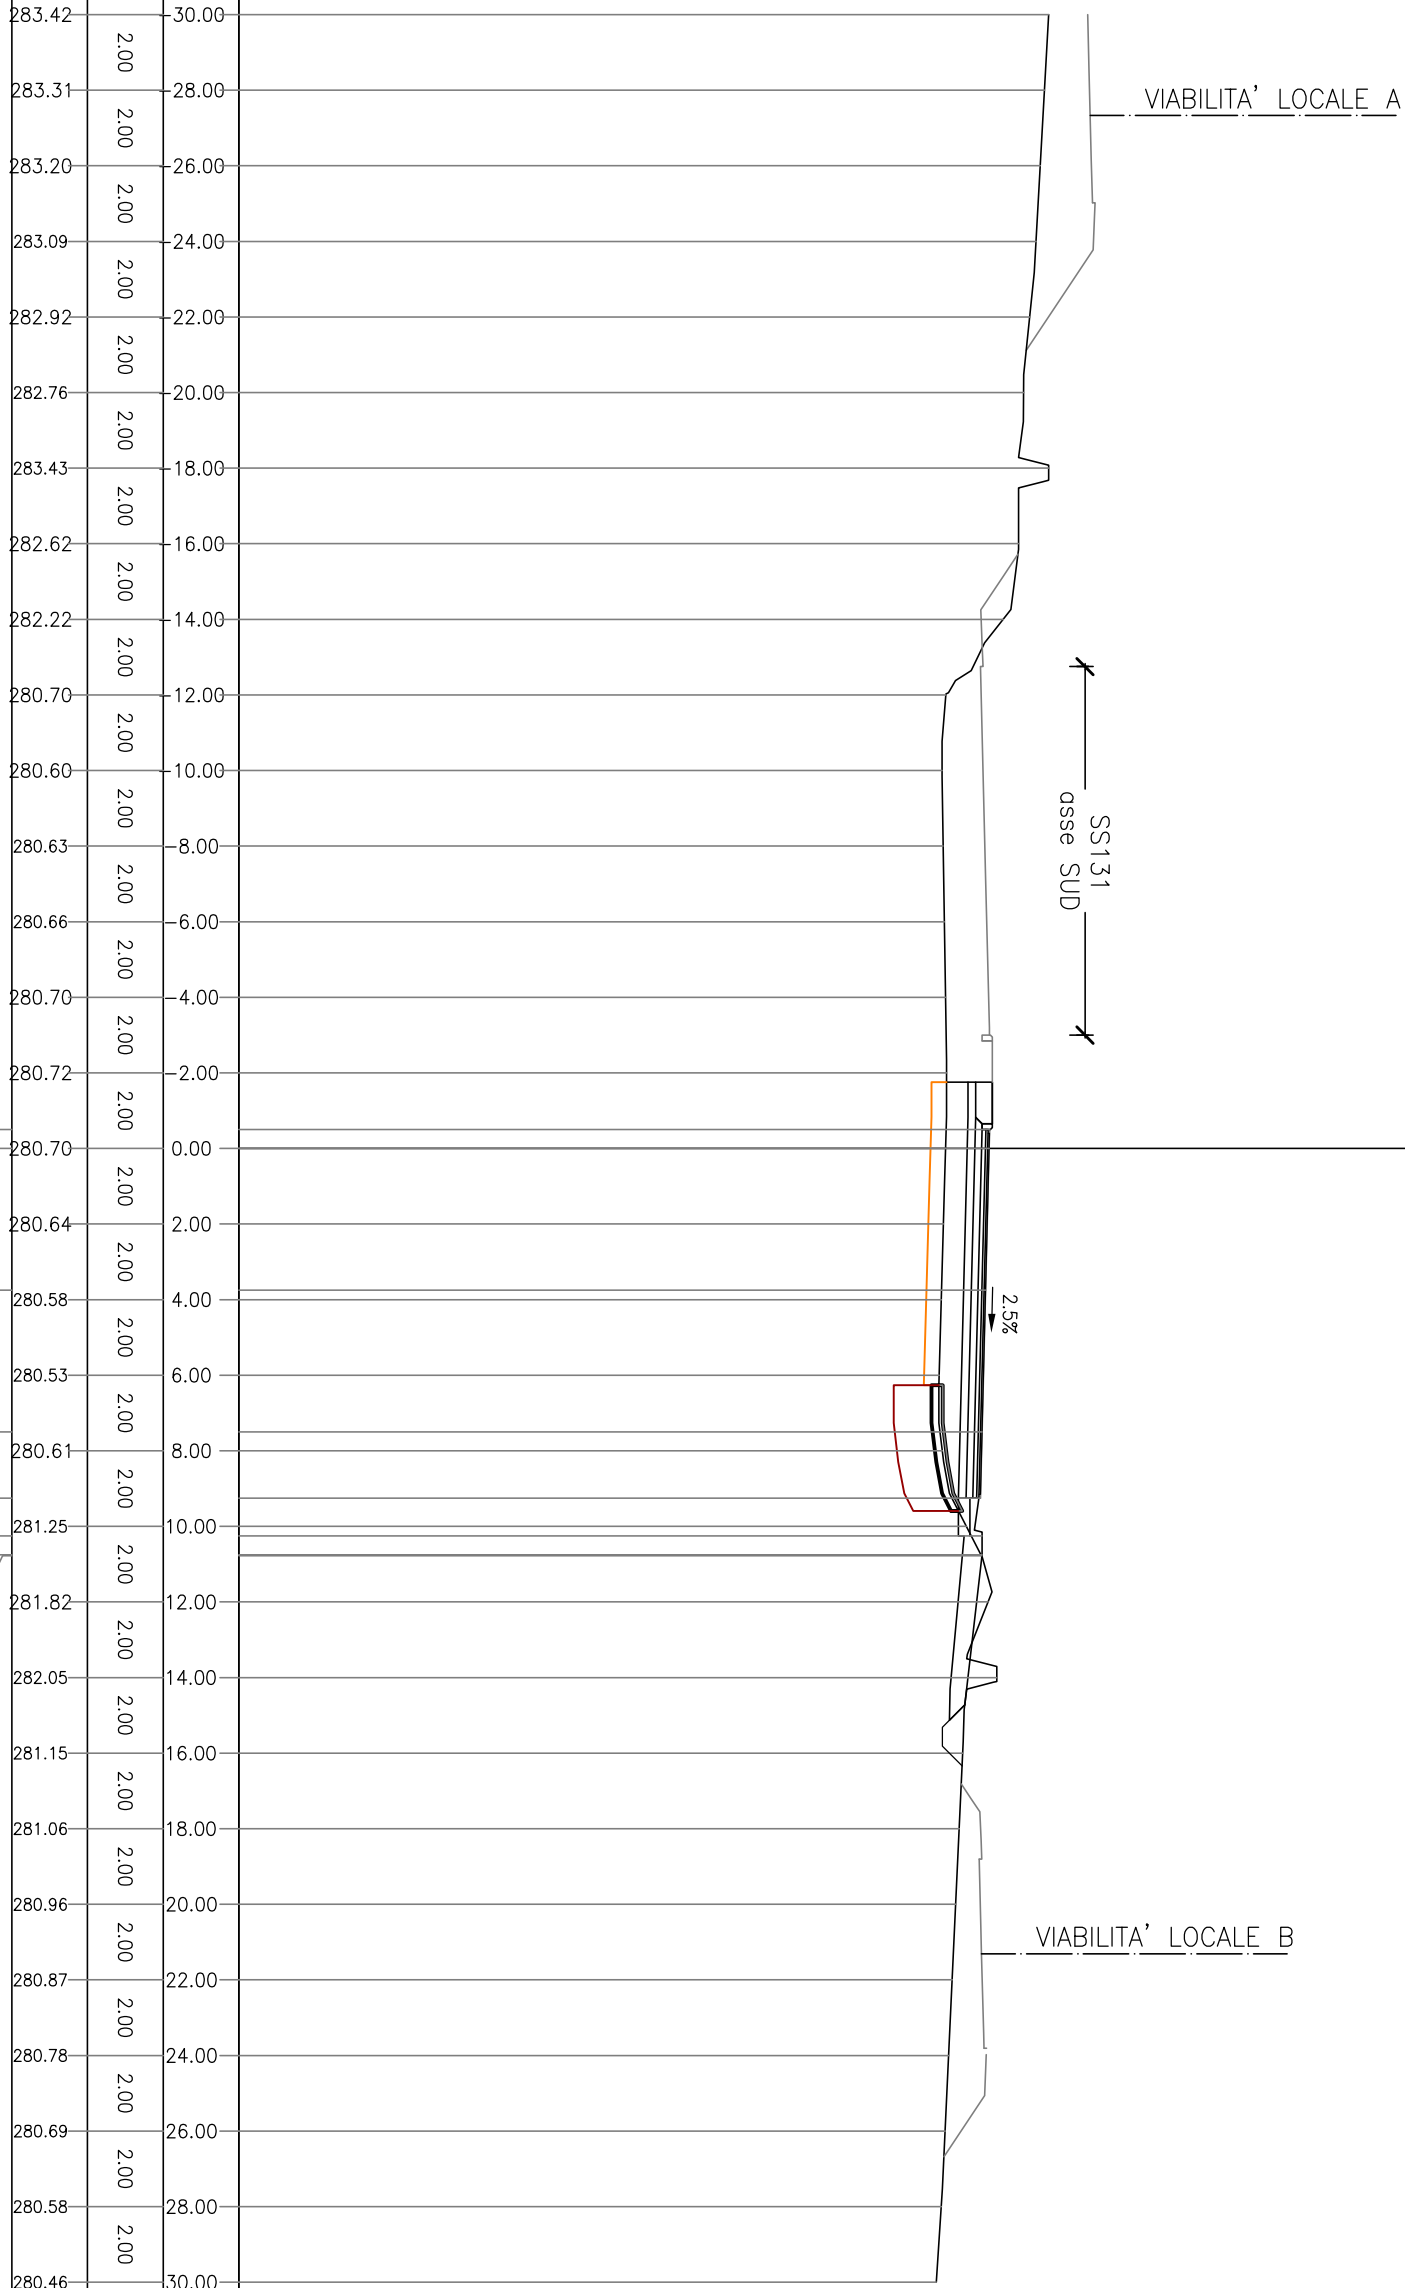


PROFILO SS131_Nord

SEZIONE SS131 Nord_21

PROGRESSIVA 320.00

AI STRATO ANTICAPILLARE	m ²	1.02
AS STRATO ANTICAPILLARE	m ²	0.50
BA STRATO DI BASE	m ²	0.98
BR BONIFICA IN RILEVATO	m ²	6.06
MC FONDAZIONE IN MISTO	m ²	1.85
MS FONDAZIONE IN MISTO	m ²	2.71
RI RILEVATO	m ²	10.84
RS RIEPIIMENTO SPARTITR	m ²	0.47
SF SCAVO FOSSI	m ²	0.70
SR SCOTICO IN RILEVATO	m ²	1.02
bi STRATO DI COLLEGAMEN	m	9.75
gt GEOTESSILE	m	10.86
us STRATO DI USURA	m	9.55
vg VEGETALE IN RILEVATO	m	4.02

262
 ▲
 PROGRESSIVE
 TERRENO 200
 200

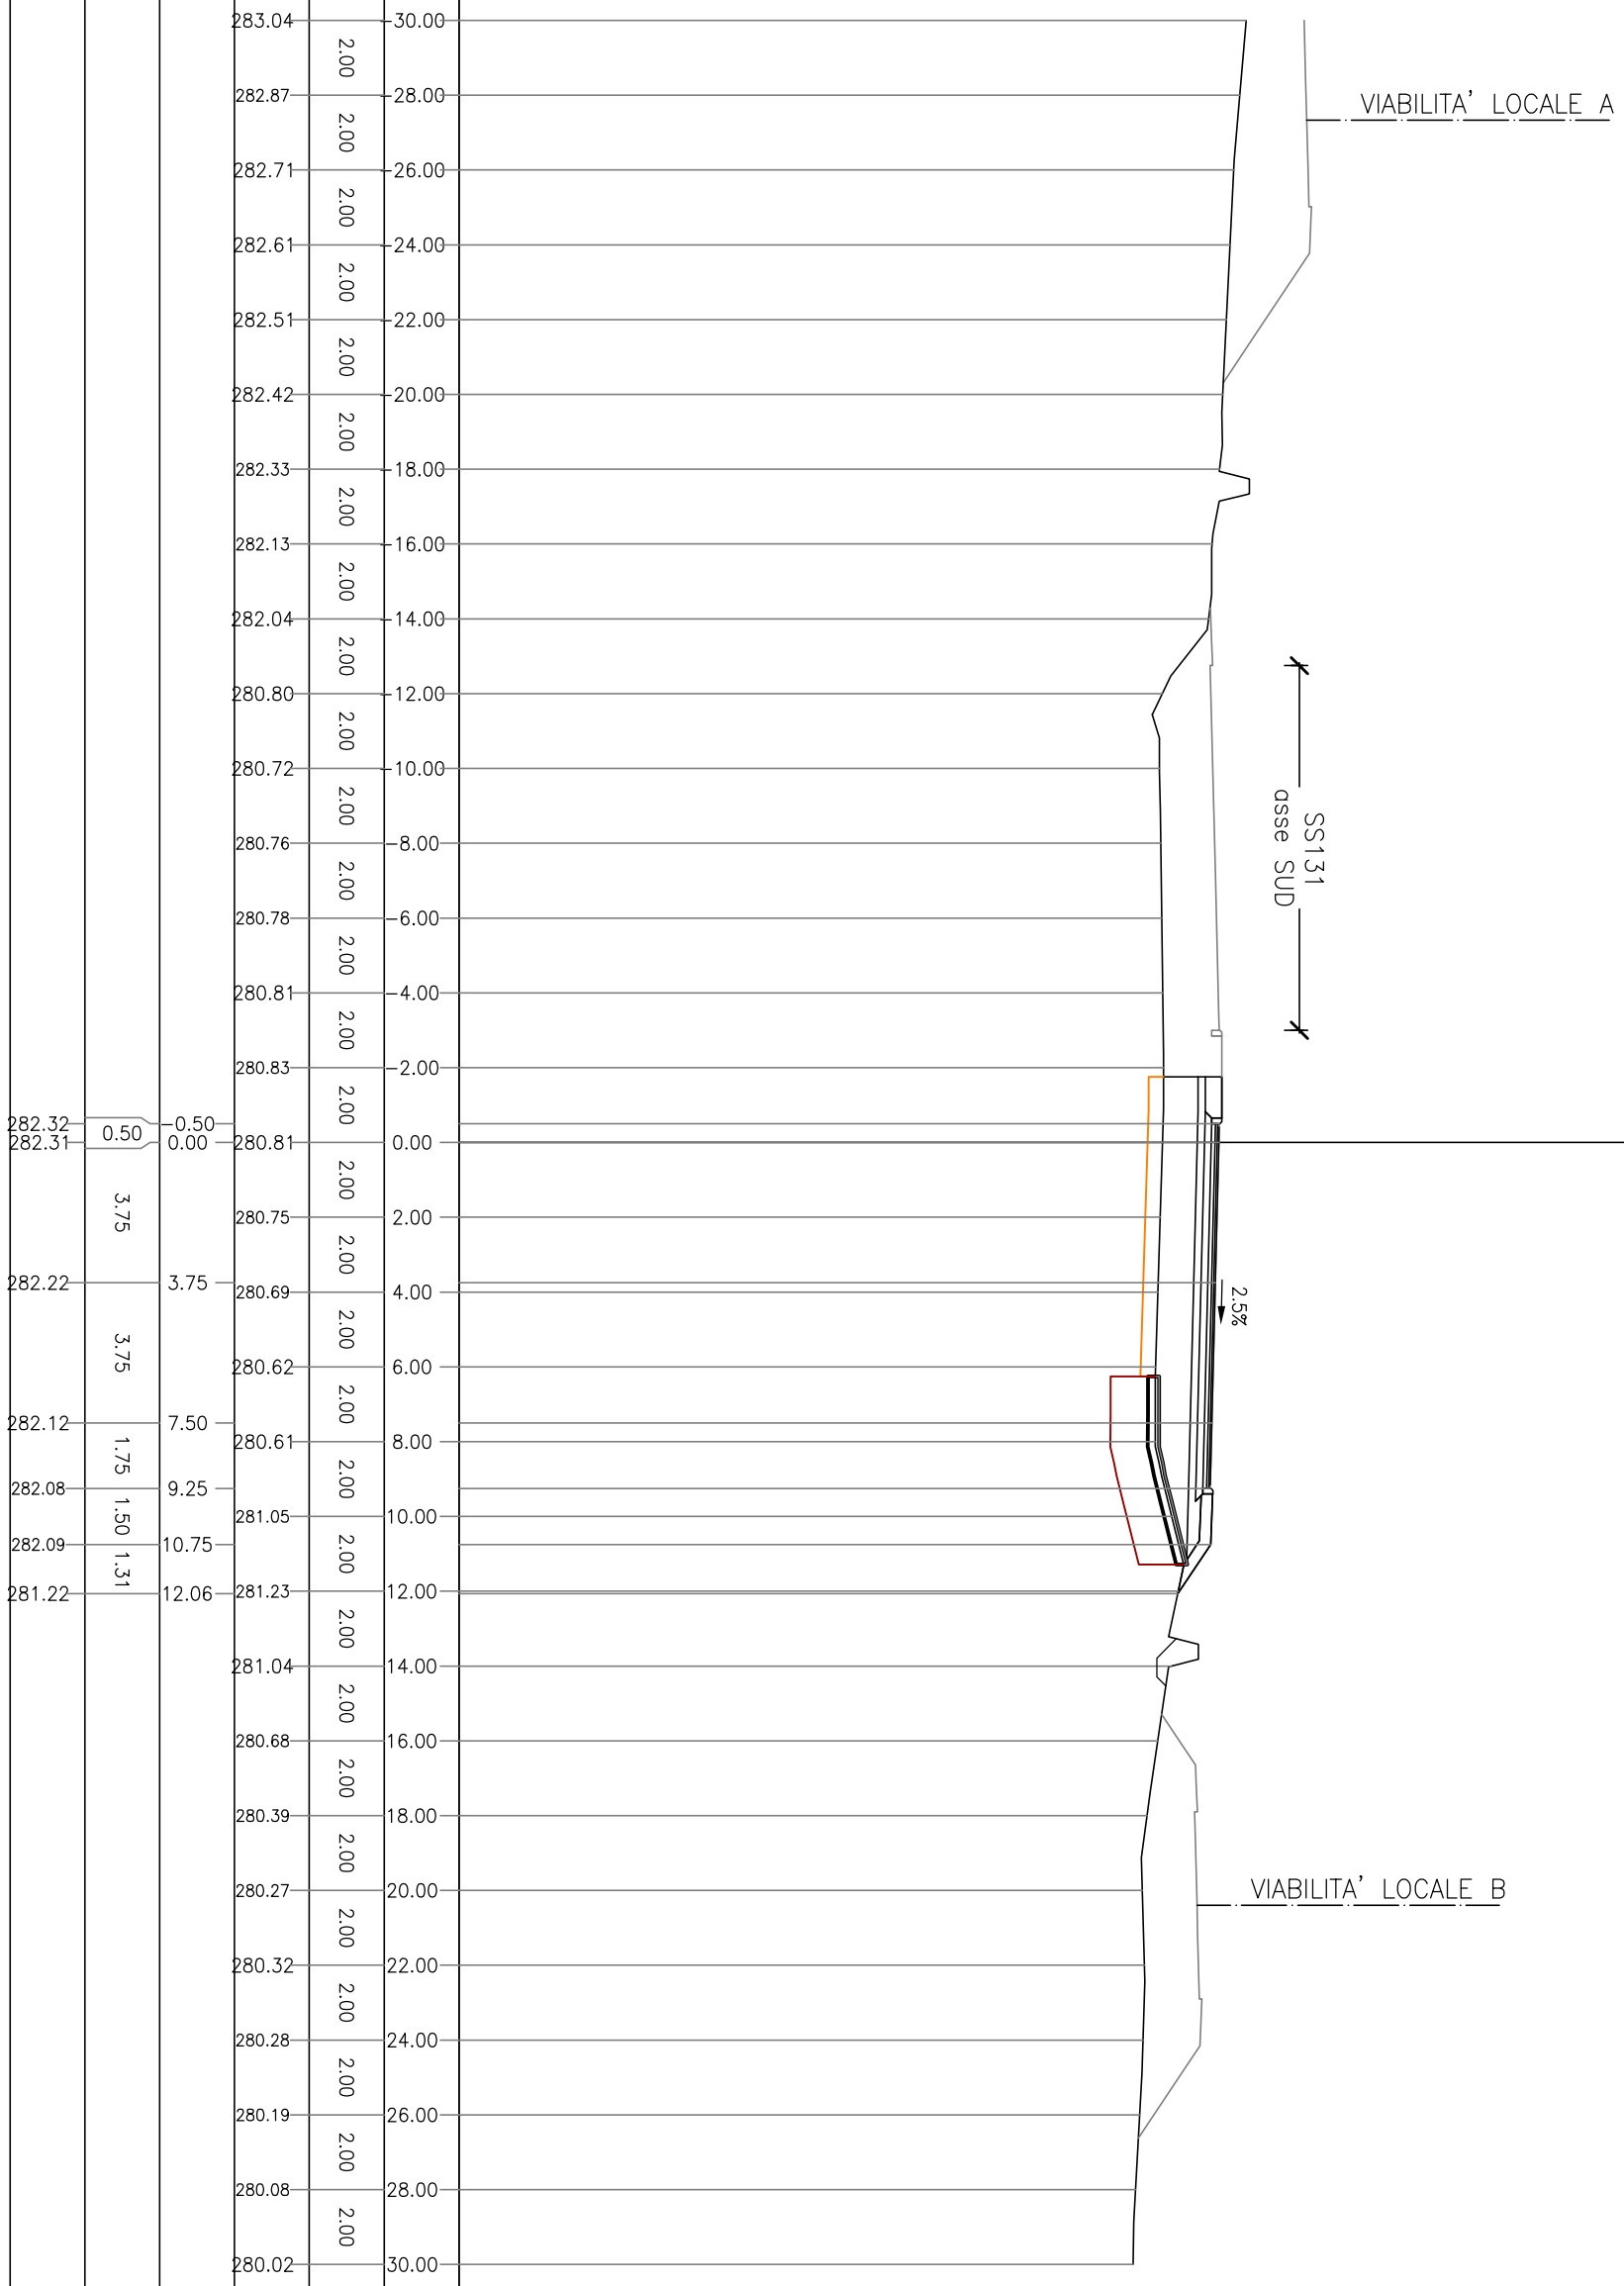

PROGRESSIVE TERRENO	PARZIALI TERRENO	QUOTE TERRENO	PROGRESSIVE PROGETTO	PARZIALI PROGETTO	QUOTE PROGETTO
283.04	2.00	30.00	282.32	0.50	0.50
282.87	2.00	28.00	282.31	3.75	0.00
282.71	2.00	26.00	282.22	3.75	3.75
282.61	2.00	24.00	282.12	3.75	7.50
282.51	2.00	22.00	282.08	1.75	9.25
282.42	2.00	20.00	282.09	1.50	10.75
282.33	2.00	18.00	281.22	1.31	12.06
282.13	2.00	16.00	281.04		
282.04	2.00	14.00	280.68		
280.80	2.00	12.00	280.39		
280.72	2.00	10.00	280.27		
280.76	2.00	8.00	280.32		
280.78	2.00	6.00	280.28		
280.81	2.00	4.00	280.19		
280.83	2.00	2.00	280.08		
282.32	0.50	0.50	280.02		
282.31	3.75	0.00			
282.22	3.75	3.75			
282.12	3.75	7.50			
282.08	1.75	9.25			
282.09	1.50	10.75			
281.22	1.31	12.06			

PROFILO SS131_Nord


SEZIONE SS131 Nord_22

PROGRESSIVA 340.00

AI STRATO ANTICAPILLARE	m ²	1.45
AS STRATO ANTICAPILLARE	m ²	0.82
BA STRATO DI BASE	m ²	0.98
BR BONIFICA IN RILEVATO	m ²	8.74
MC FONDAZIONE IN MISTO	m ²	1.84
MS FONDAZIONE IN MISTO	m ²	2.70
RI RILEVATO	m ²	18.39
RS RIEMPIMENTO SPARTITR	m ²	0.48
SR SCOTICO IN RILEVATO	m ²	1.46
bi STRATO DI COLLEGAMEN	m	9.75
gt GEOTESSILE	m	15.50
us STRATO DI USURA	m	9.55
vg VEGETALE IN RILEVATO	m	6.06

262
 ▲
 PROGRESSIVE
 TERRENO 200
 200

PROGRESSIVE TERRENO	PARZIALI TERRENO	QUOTE TERRENO	PROGRESSIVE PROGETTO	PARZIALI PROGETTO	QUOTE PROGETTO
283.20	2.00	282.79	282.78	0.50	0.50
282.79	2.00	282.38	282.77	3.75	0.00
282.38	2.00	281.97	282.68	3.75	3.75
281.97	2.00	281.83	282.58	1.75	7.50
281.83	2.00	281.64	282.54	1.50	9.25
281.64	2.00	281.44	282.55	2.20	10.75
281.44	2.00	281.53	281.08		12.95
281.53	2.00	281.64			
281.64	2.00	280.81			
280.81	2.00	280.81			
280.81	2.00	280.85			
280.85	2.00	280.89			
280.89	2.00	280.92			
280.92	2.00	280.94			
280.94	2.00	280.93			
280.93	2.00	280.88			
280.88	2.00	280.83			
280.83	2.00	280.77			
280.77	2.00	280.71			
280.71	2.00	280.48			
280.48	2.00	280.49			
280.49	2.00	280.30			
280.30	2.00	280.16			
280.16	2.00	280.02			
280.02	2.00	279.88			
279.88	2.00	279.74			
279.74	2.00	279.62			
279.62	2.00	279.60			
279.60	2.00	279.62			
279.62	2.00	279.65			

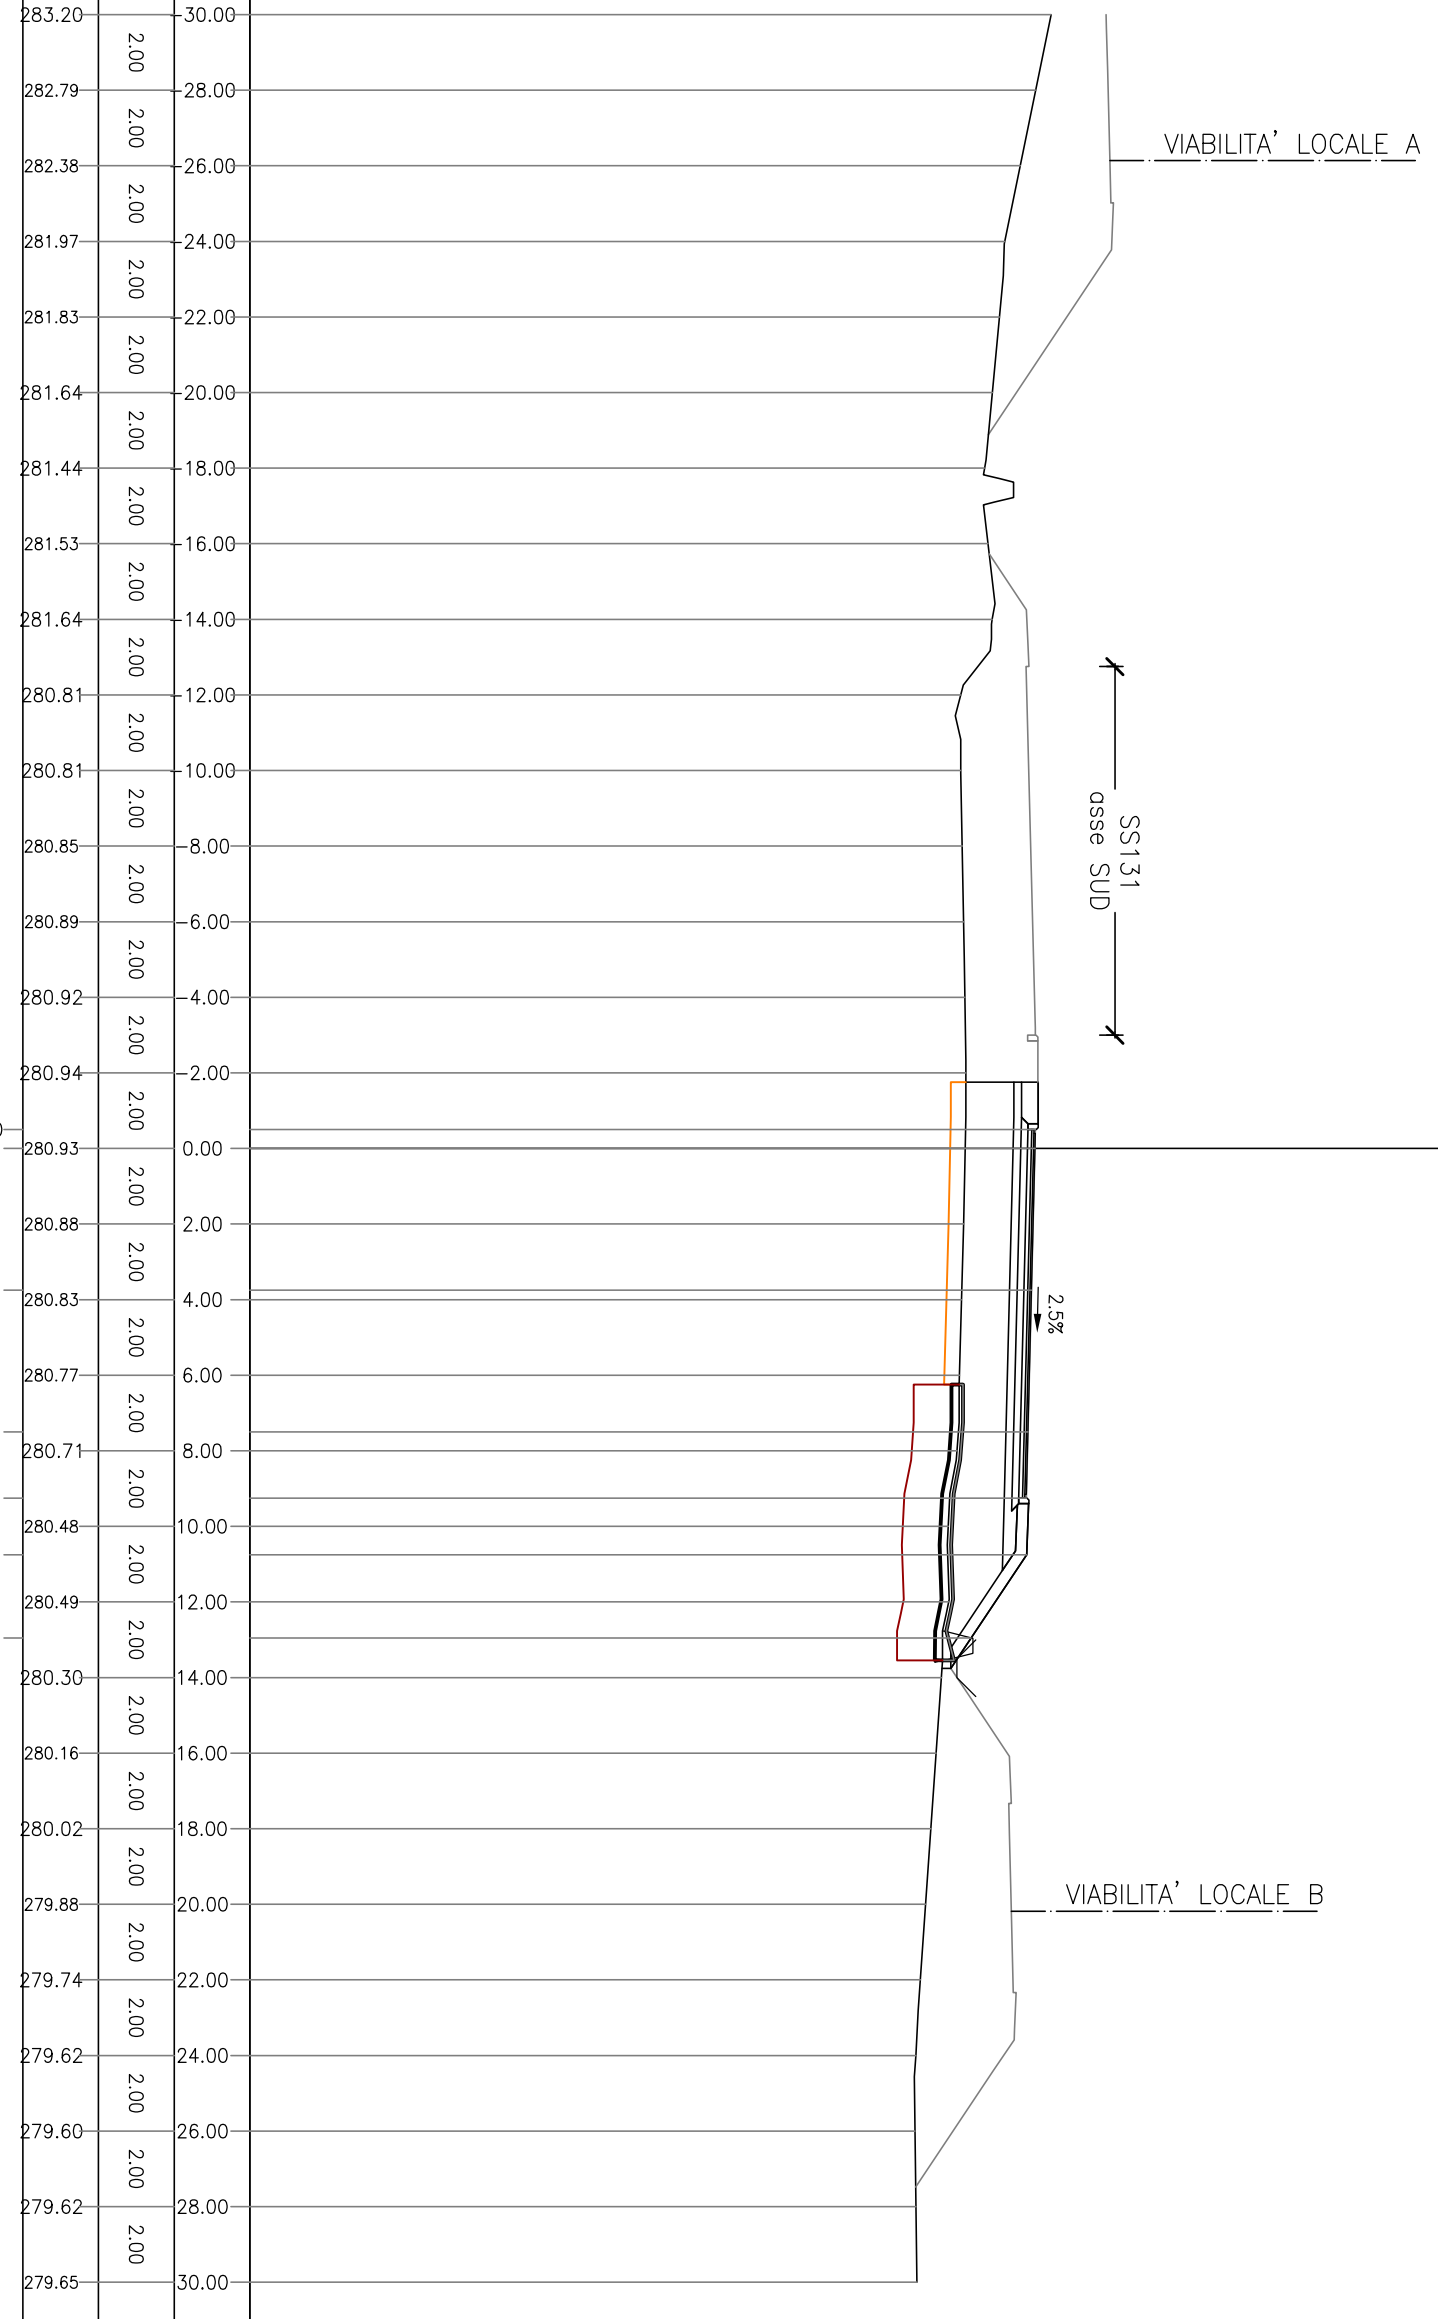

PROFILO SS131_Nord

SEZIONE SS131 Nord_23

PROGRESSIVA 360.00

AI STRATO ANTICAPILLARE	m ²	1.46
AS STRATO ANTICAPILLARE	m ²	0.72
BA STRATO DI BASE	m ²	0.97
BR BONIFICA IN RILEVATO	m ²	8.74
MC FONDAZIONE IN MISTO	m ²	1.83
MS FONDAZIONE IN MISTO	m ²	2.73
RI RILEVATO	m ²	25.71
RS RIEMPIMENTO SPARTITR	m ²	0.47
SR SCOTICO IN RILEVATO	m ²	1.46
bi STRATO DI COLLEGAMEN	m	9.75
gt GEOTESSILE	m	15.34
us STRATO DI USURA	m	9.55
vg VEGETALE IN RILEVATO	m	5.74

262
 200
 200


PROGRESSIVE TERRENO	PARZIALI TERRENO	QUOTE TERRENO	PROGRESSIVE PROGETTO	PARZIALI PROGETTO	QUOTE PROGETTO
281.63	2.00	281.51	283.24	0.50	0.50
281.51	2.00	281.37	283.23	0.50	0.00
281.37	2.00	281.24		3.75	281.00
281.24	2.00	281.10	283.14	3.75	280.96
281.10	2.00	280.96		3.75	280.92
280.96	2.00	280.83	283.04	7.50	280.76
280.83	2.00	280.93	283.00	1.75	280.36
280.93	2.00	281.13	283.01	1.50	280.01
281.13	2.00	281.18		4.85	279.85
281.18	2.00	280.95	279.78		279.76
280.95	2.00	280.98			279.67
280.98	2.00	281.01			279.58
281.01	2.00	281.04			279.48
281.04	2.00	281.06			279.38
281.06	2.00	281.04			279.25
281.04	2.00	281.00			279.11
281.00	2.00	281.00			278.95
281.00	2.00	280.96			278.75
280.96	2.00	280.92			
280.92	2.00	280.76			
280.76	2.00	280.36			
280.36	2.00	280.01			
280.01	2.00	279.85			
279.85	2.00	279.76			
279.76	2.00	279.67			
279.67	2.00	279.58			
279.58	2.00	279.48			
279.48	2.00	279.38			
279.38	2.00	279.25			
279.25	2.00	279.11			
279.11	2.00	278.95			
278.95	2.00	278.75			

VIABILITA' LOCALE A

SS131
 osse SUD

2.5%

VIABILITA' LOCALE B

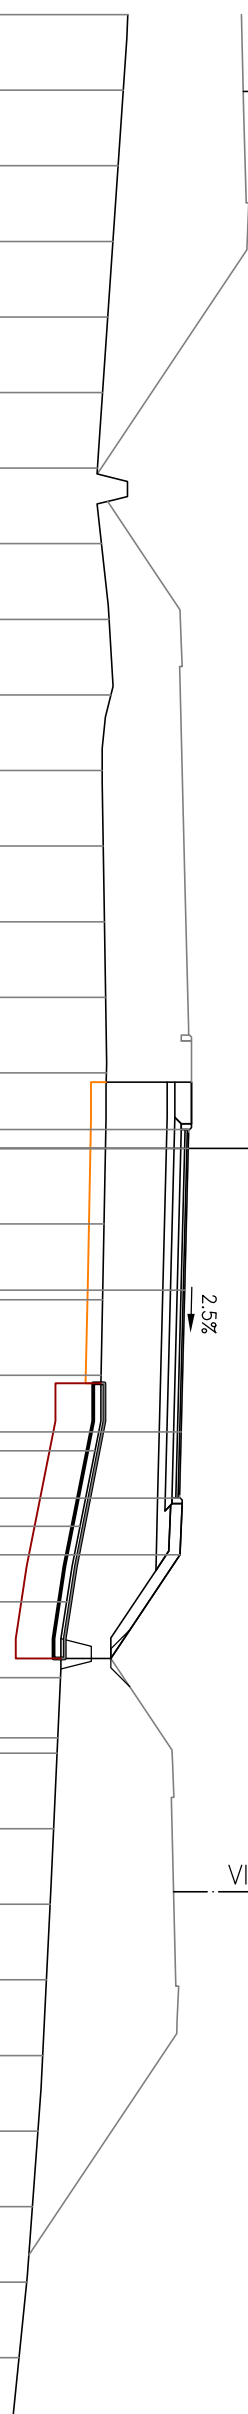

PROFILO SS131_Nord


SEZIONE SS131 Nord_24

PROGRESSIVA 380.00

AI STRATO ANTICAPILLARE	m ²	1.41
AS STRATO ANTICAPILLARE	m ²	0.72
BA STRATO DI BASE	m ²	0.97
BR BONIFICA IN RILEVATO	m ²	8.49
MC FONDAZIONE IN MISTO	m ²	1.86
MS FONDAZIONE IN MISTO	m ²	2.73
RI RILEVATO	m ²	51.99
RS RIEMPIMENTO SPARTITR	m ²	0.48
SR SCOTICO IN RILEVATO	m ²	1.41
bi STRATO DI COLLEGAMEN	m	9.75
gt GEOTESSILE	m	15.24
us STRATO DI USURA	m	9.55
vg VEGETALE IN RILEVATO	m	5.49

262
 200
 200

PROGRESSIVE TERRENO	PARZIALI TERRENO	QUOTE TERRENO	PROGRESSIVE PROGETTO	PARZIALI PROGETTO	QUOTE PROGETTO
280.78	2.00	30.00	283.70	0.50	0.50
280.72	2.00	28.00	283.68	3.75	0.00
280.66	2.00	26.00	283.59	3.75	3.75
280.60	2.00	24.00	283.50	3.75	7.50
280.52	2.00	22.00	283.45	1.75	9.25
280.42	2.00	20.00	283.46	1.50	10.75
280.33	2.00	18.00	279.66	6.26	17.01
280.48	2.00	16.00	279.23		
280.71	2.00	14.00	279.24		
280.87	2.00	12.00	279.34		
281.09	2.00	10.00	279.43		
281.11	2.00	8.00	279.38		
281.14	2.00	6.00	279.16		
281.17	2.00	4.00	278.94		
281.19	2.00	2.00	278.83		
281.17	2.00	0.00	278.72		
281.13	2.00	2.00			
281.10	2.00	4.00			
281.07	2.00	6.00			
280.83	2.00	8.00			
280.24	2.00	10.00			
279.66	2.00	12.00			
279.23	2.00	14.00			
279.24	2.00	16.00			
279.34	2.00	18.00			
279.43	2.00	20.00			
279.38	2.00	22.00			
279.16	2.00	24.00			
278.94	2.00	26.00			
278.83	2.00	28.00			
278.72	2.00	30.00			

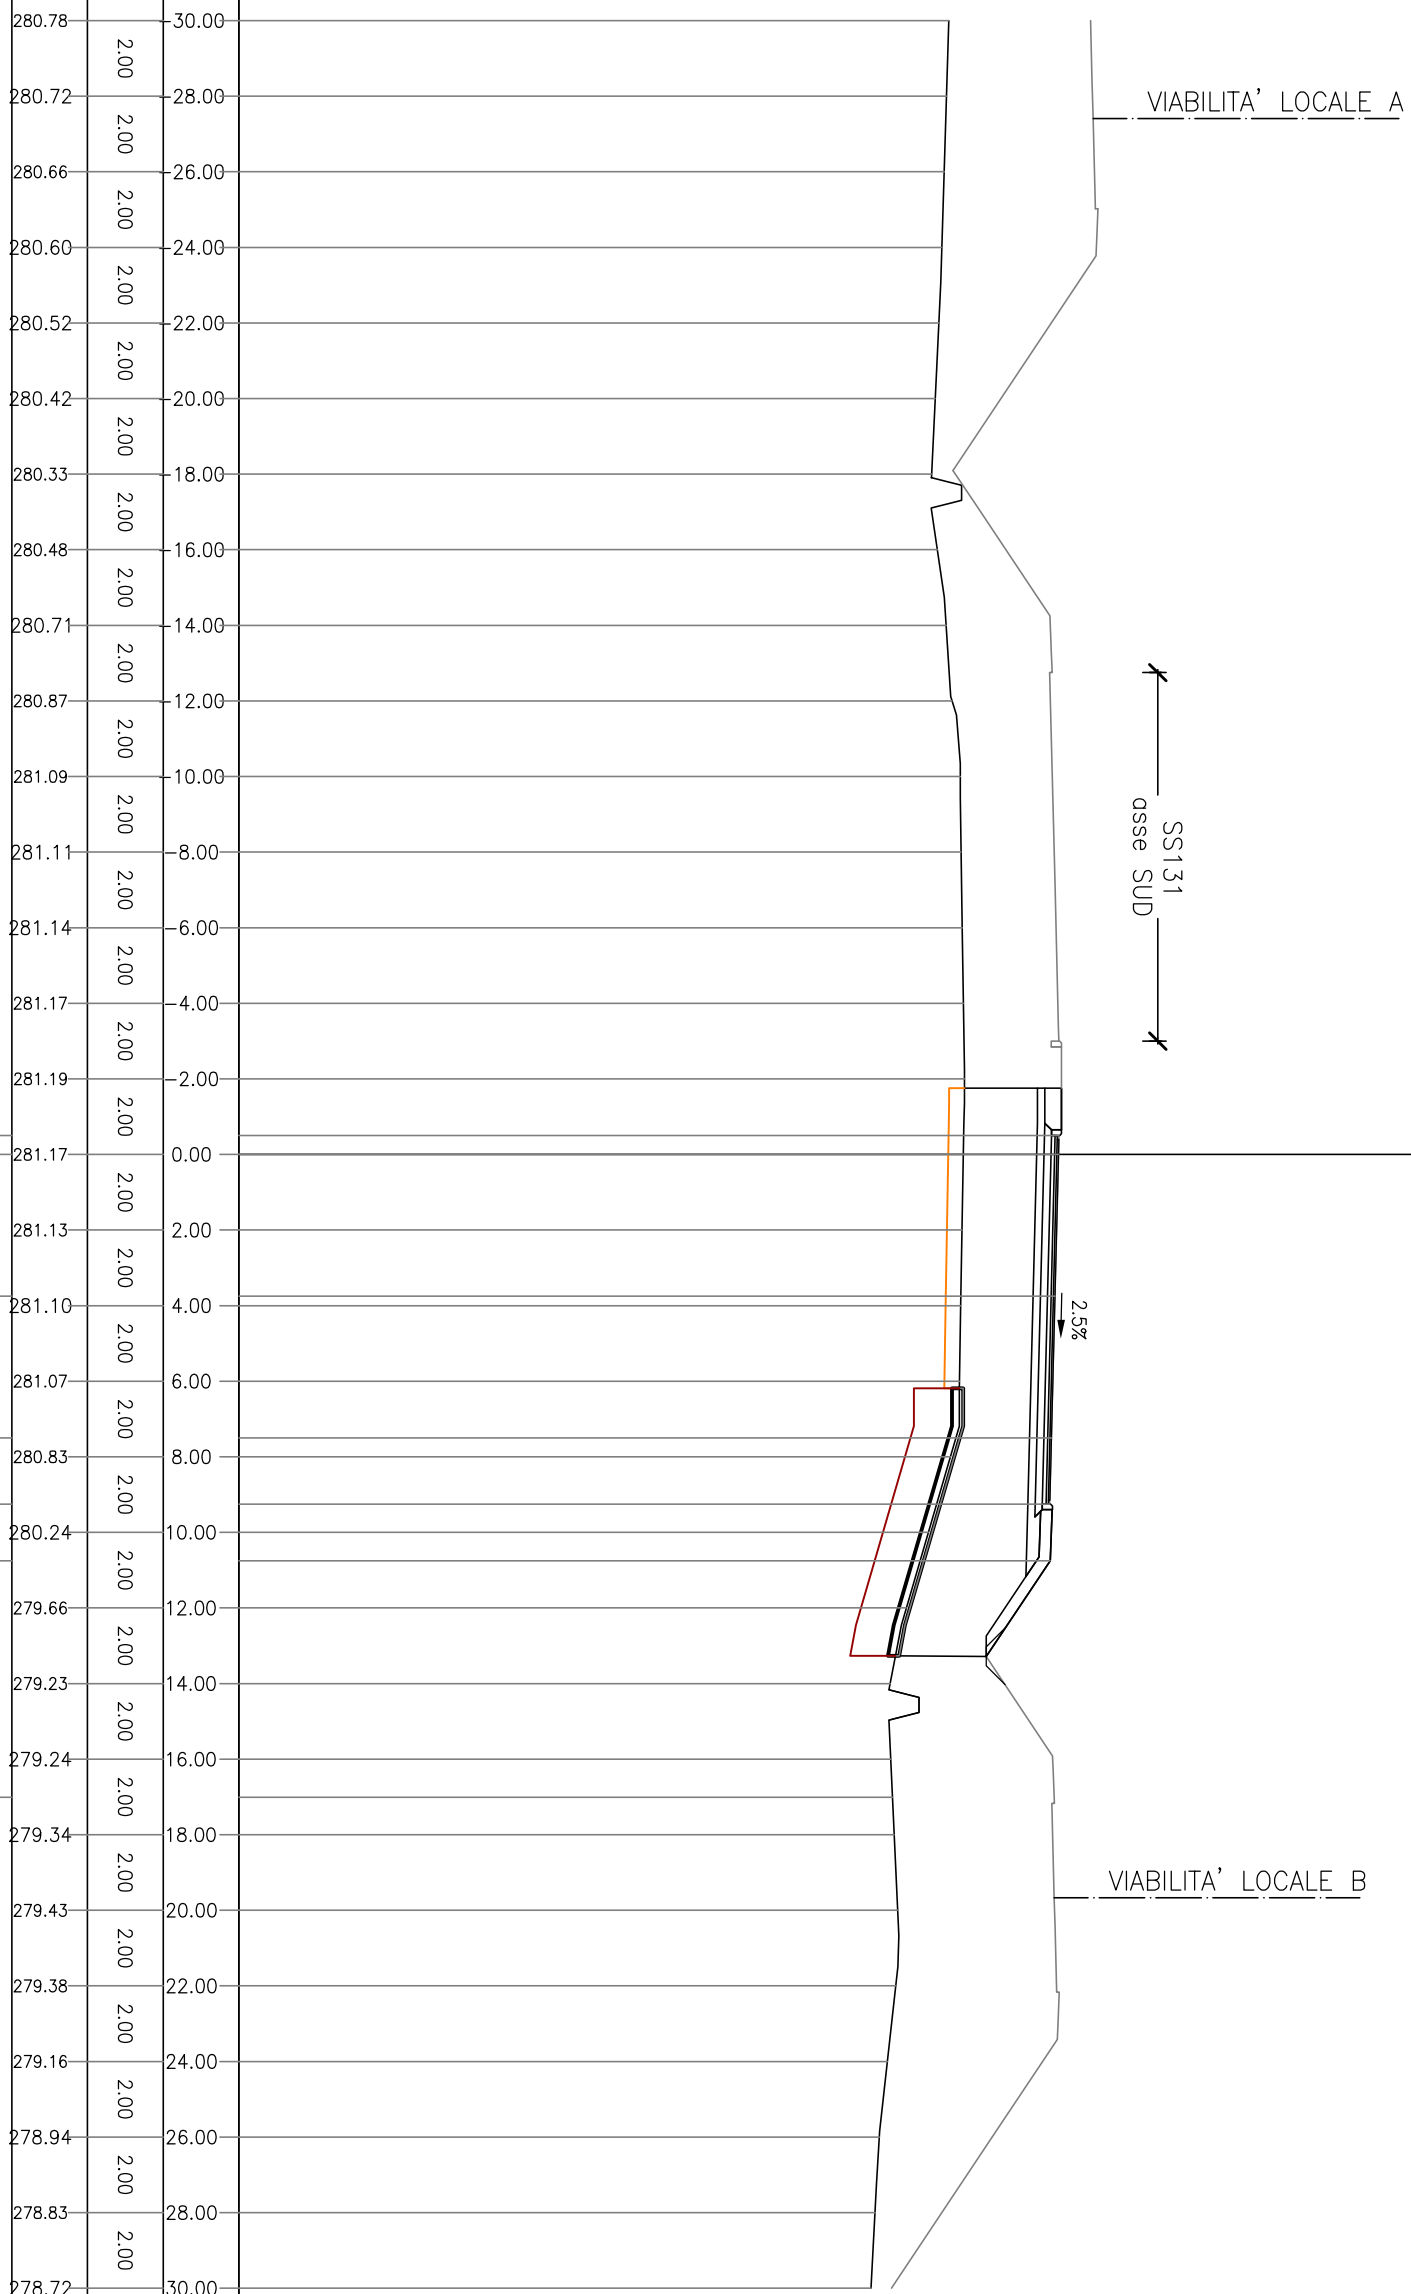


PROFILO SS131_Nord

SEZIONE SS131 Nord_25

PROGRESSIVA 400.00

AI STRATO ANTICAPILLARE	m ²	0.61
AS STRATO ANTICAPILLARE	m ²	0.31
BA STRATO DI BASE	m ²	0.98
BR BONIFICA IN RILEVATO	m ²	3.68
MC FONDAZIONE IN MISTO	m ²	1.79
MS FONDAZIONE IN MISTO	m ²	2.21
R1 RILEVATO	m ²	24.45
RS RIEMPIMENTO SPARTITR	m ²	0.47
SR SCOTICO IN RILEVATO	m ²	0.61
bi STRATO DI COLLEGAMEN	m	9.75
gt GEOTESSILE	m	6.80
us STRATO DI USURA	m	9.55
vg VEGETALE IN RILEVATO	m	1.10

261
 200
 200

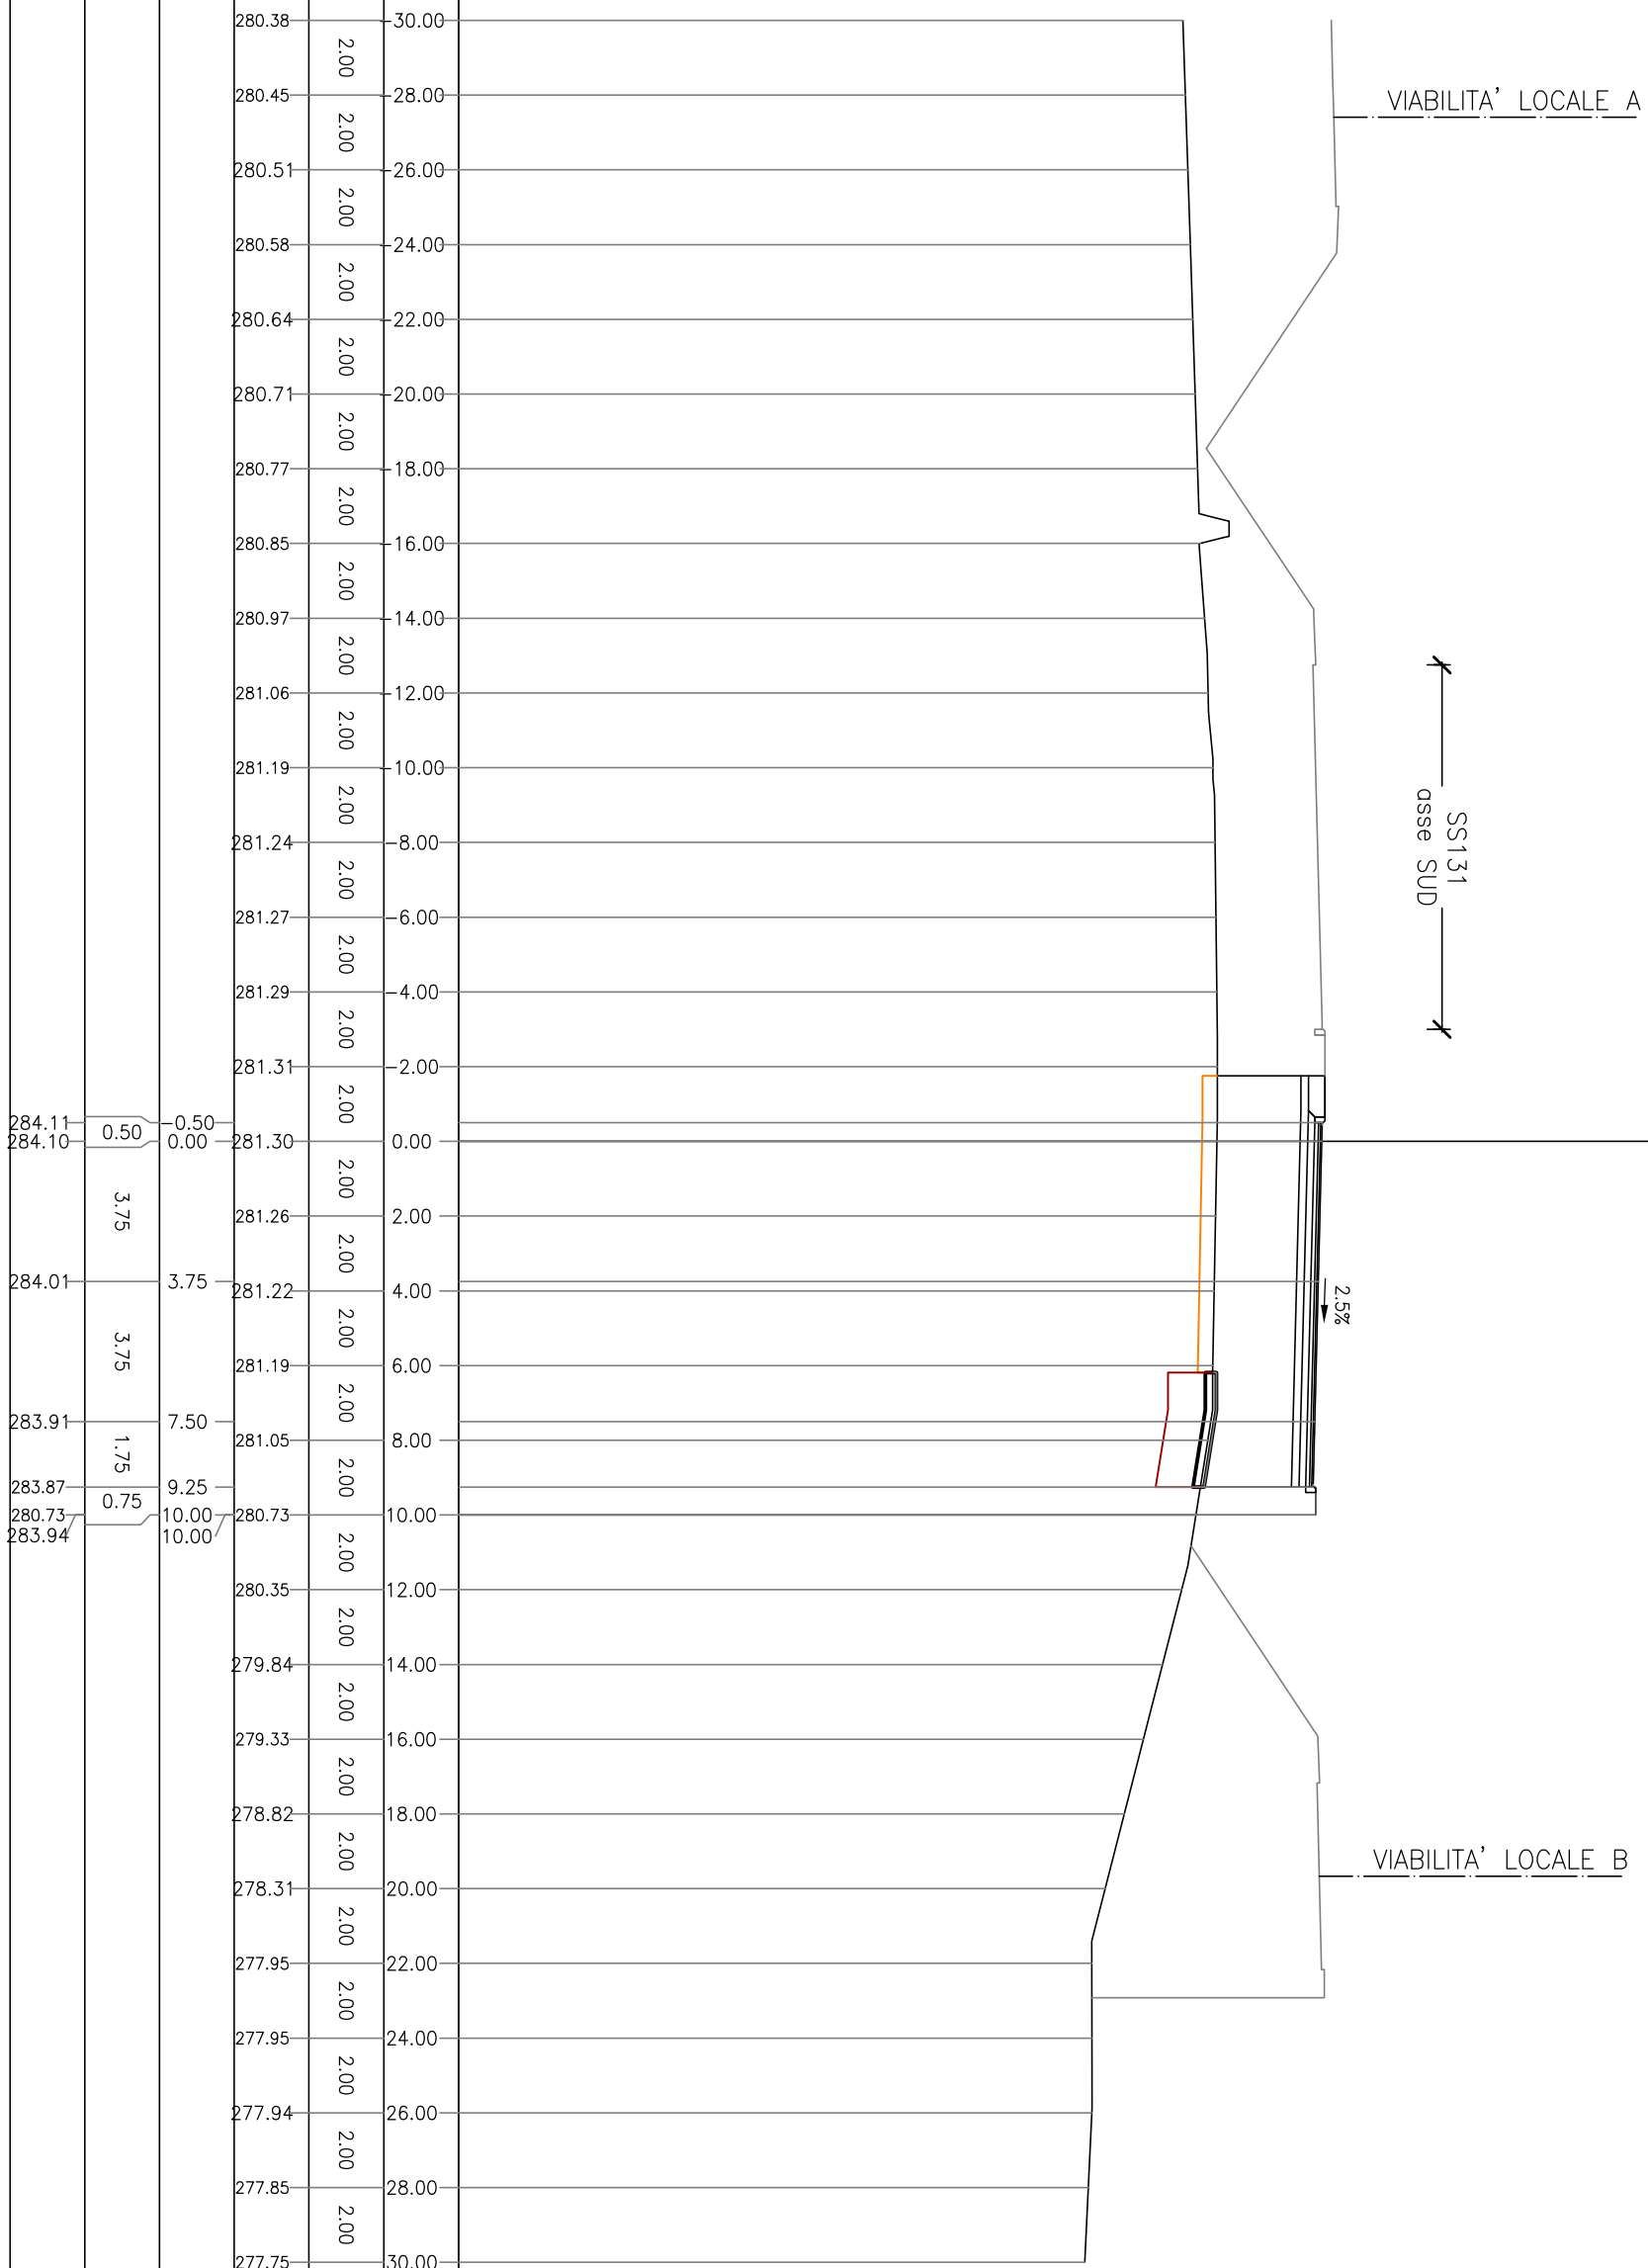

PROGRESSIVE TERRENO	QUOTE TERRENO	PROGRESSIVE PROGETTO	QUOTE PROGETTO
280.38	30.00		
280.45	28.00	2.00	
280.51	26.00	2.00	
280.58	24.00	2.00	
280.64	22.00	2.00	
280.71	20.00	2.00	
280.77	18.00	2.00	
280.85	16.00	2.00	
280.97	14.00	2.00	
281.06	12.00	2.00	
281.19	10.00	2.00	
281.24	8.00	2.00	
281.27	6.00	2.00	
281.29	4.00	2.00	
281.31	2.00	2.00	
284.11	0.50	0.50	
284.10	0.00	0.00	
281.26	2.00	2.00	3.75
284.01	3.75	3.75	
281.22	4.00	2.00	3.75
281.19	6.00	2.00	
283.91	7.50	7.50	1.75
281.05	8.00	2.00	
283.87	9.25	9.25	0.75
280.73	10.00	10.00	
283.94	10.00	10.00	
280.35	12.00	2.00	
279.84	14.00	2.00	
279.33	16.00	2.00	
278.82	18.00	2.00	
278.31	20.00	2.00	
277.95	22.00	2.00	
277.95	24.00	2.00	
277.94	26.00	2.00	
277.85	28.00	2.00	
277.75	30.00		

PROFILO SS131_Nord


SEZIONE SS131 Nord_26

PROGRESSIVA 404.53

AI STRATO ANTICAPILLARE	m ²	0.61
AS STRATO ANTICAPILLARE	m ²	0.32
BA STRATO DI BASE	m ²	0.98
BR BONIFICA IN RILEVATO	m ²	3.70
MC FONDAZIONE IN MISTO	m ²	1.81
MS FONDAZIONE IN MISTO	m ²	2.18
RI RILEVATO	m ²	25.56
RS RIEMPIMENTO SPARTITR	m ²	0.47
SR SCOTICO IN RILEVATO	m ²	0.61
bi STRATO DI COLLEGAMEN	m	9.75
gt GEOTESSILE	m	7.14
us STRATO DI USURA	m	9.55
vg VEGETALE IN RILEVATO	m	1.10

261
 200
 200

PROGRESSIVE TERRENO	PARZIALI TERRENO	QUOTE TERRENO	PROGRESSIVE PROGETTO	PARZIALI PROGETTO	QUOTE PROGETTO
280.50	2.00	280.50	284.20	0.50	0.50
280.53	2.00	280.53	284.19	0.50	0.00
280.56	2.00	280.56		3.75	3.75
280.59	2.00	280.59	284.10	3.75	3.75
280.62	2.00	280.62	284.00	1.75	7.50
280.65	2.00	280.65	283.96	0.75	9.25
280.68	2.00	280.68	280.03	10.00	10.00
280.83	2.00	280.83	284.03	10.00	10.00
280.98	2.00	280.98			
281.04	2.00	281.04			
281.19	2.00	281.19			
281.28	2.00	281.28			
281.30	2.00	281.30			
281.32	2.00	281.32			
281.34	2.00	281.34			
281.33	2.00	281.33			
281.31	2.00	281.31			
281.27	2.00	281.27			
281.23	2.00	281.23			
280.87	2.00	280.87			
280.03	2.00	280.03			
279.42	2.00	279.42			
278.90	2.00	278.90			
278.39	2.00	278.39			
277.88	2.00	277.88			
277.72	2.00	277.72			
277.72	2.00	277.72			
277.72	2.00	277.72			
277.72	2.00	277.72			
277.64	2.00	277.64			
277.55	2.00	277.55			

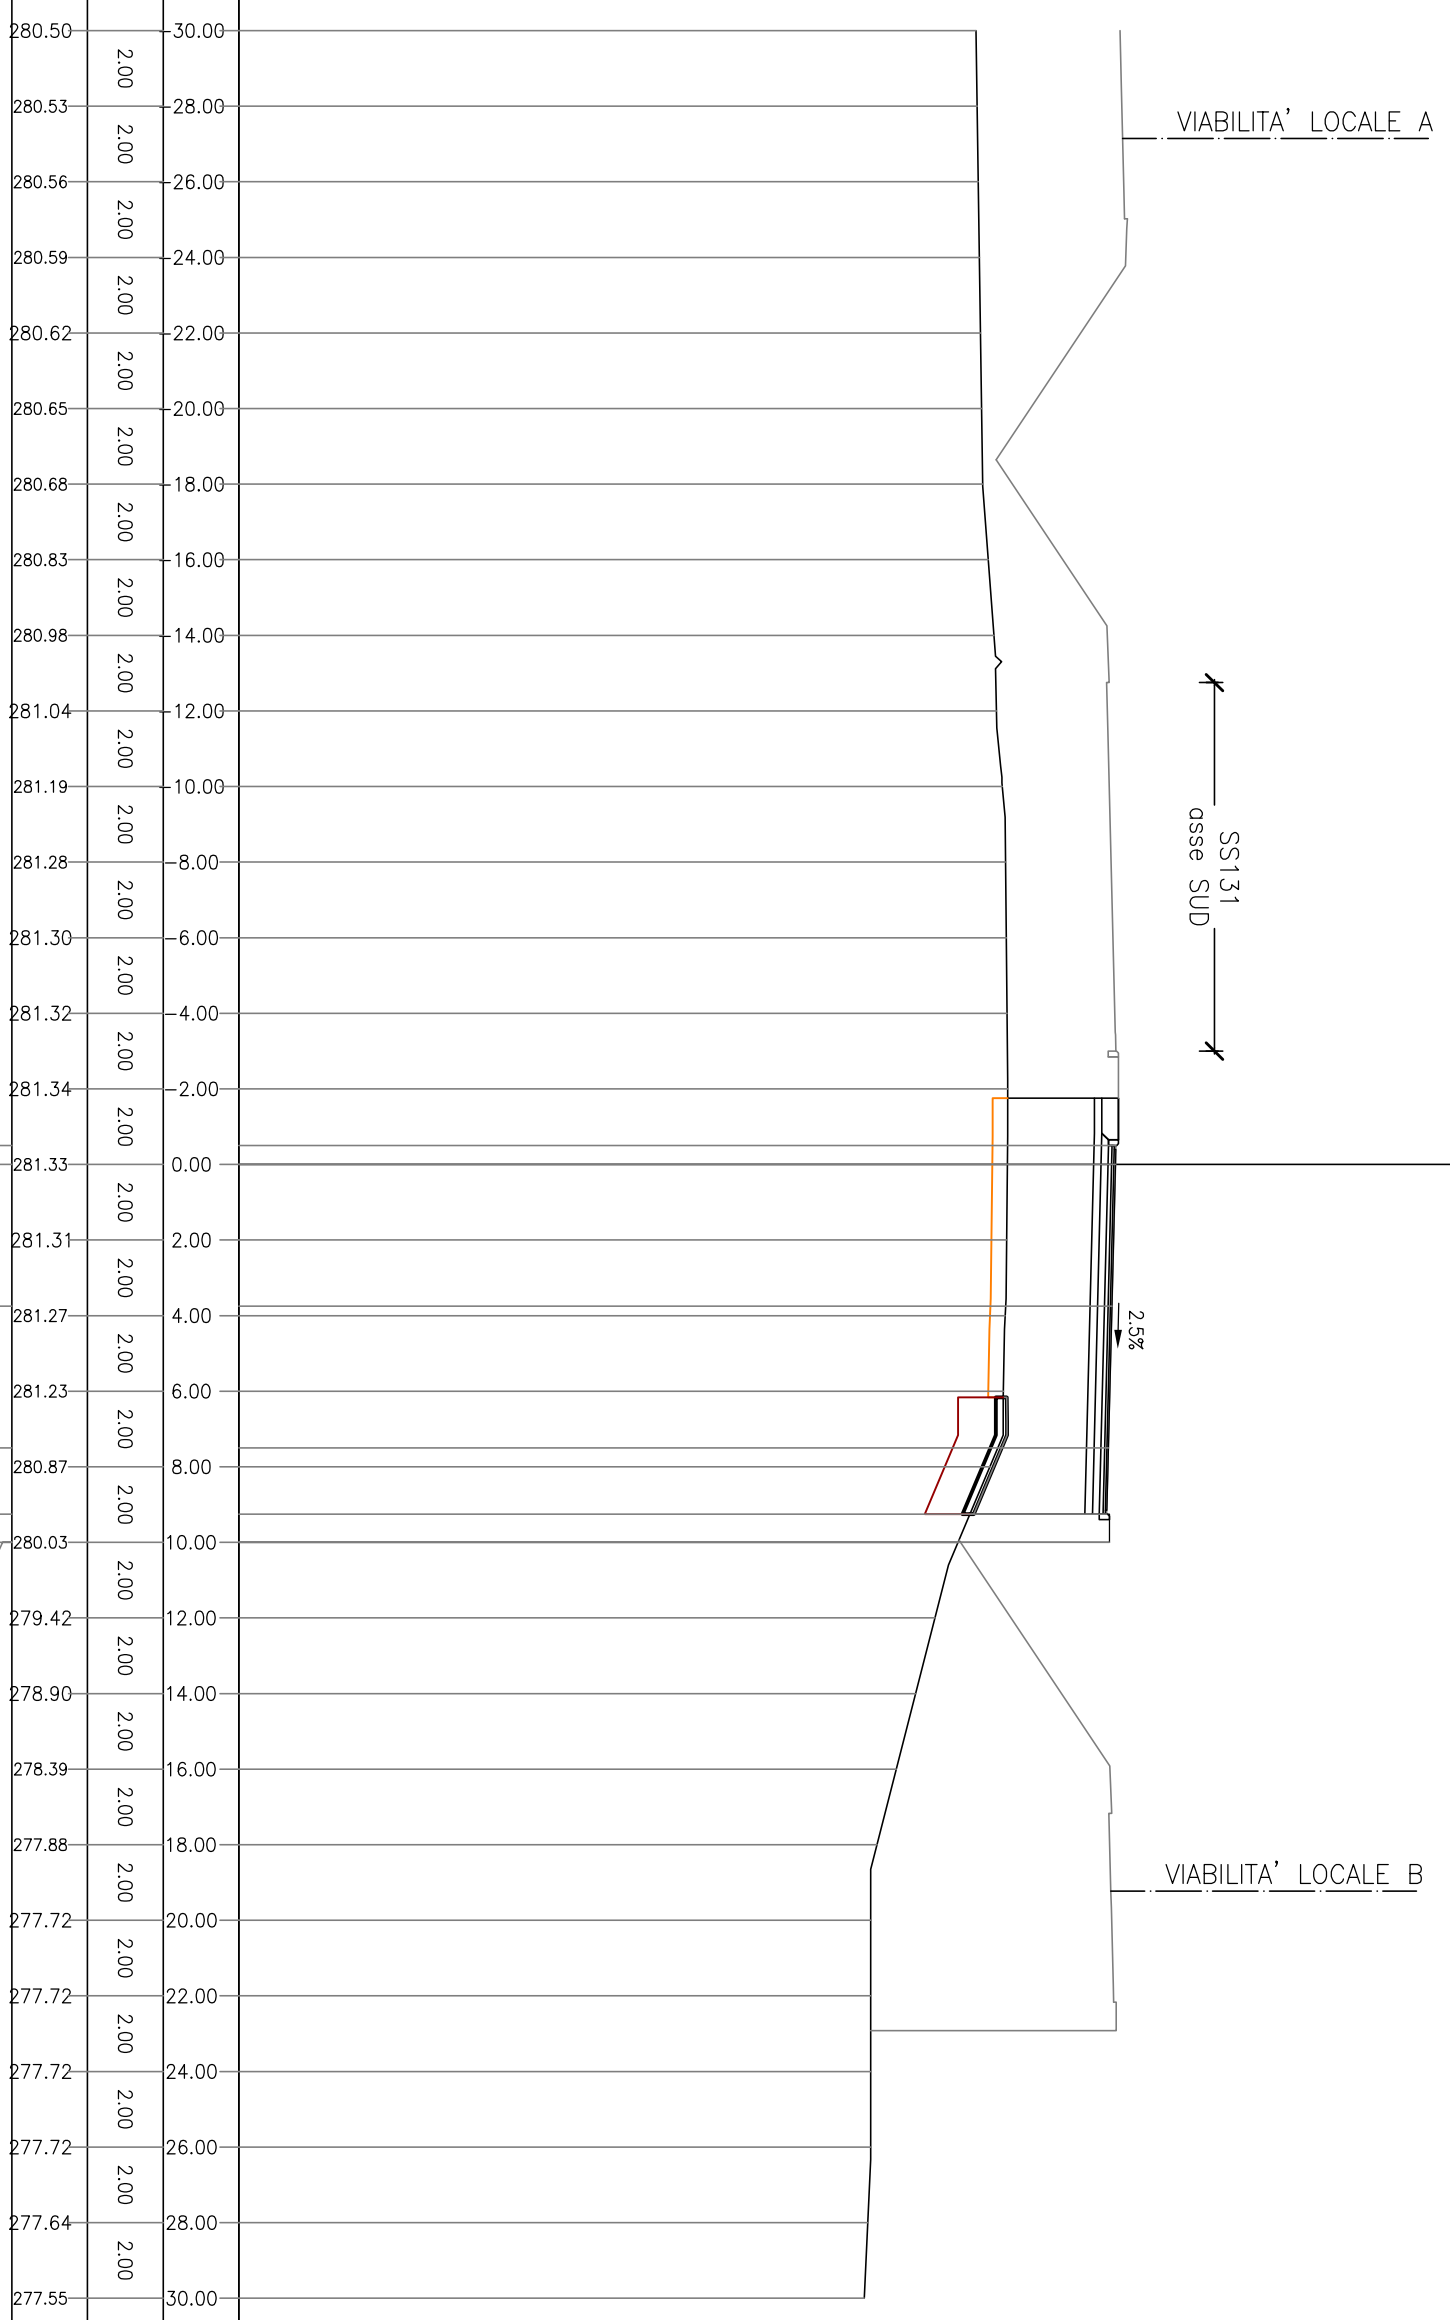


PROFILO SS131_Nord

SEZIONE SS131 Nord_27

PROGRESSIVA 420.00

bi STRATO DI COLLEGAMENh 9.75
us STRATO DI USURA m 9.55

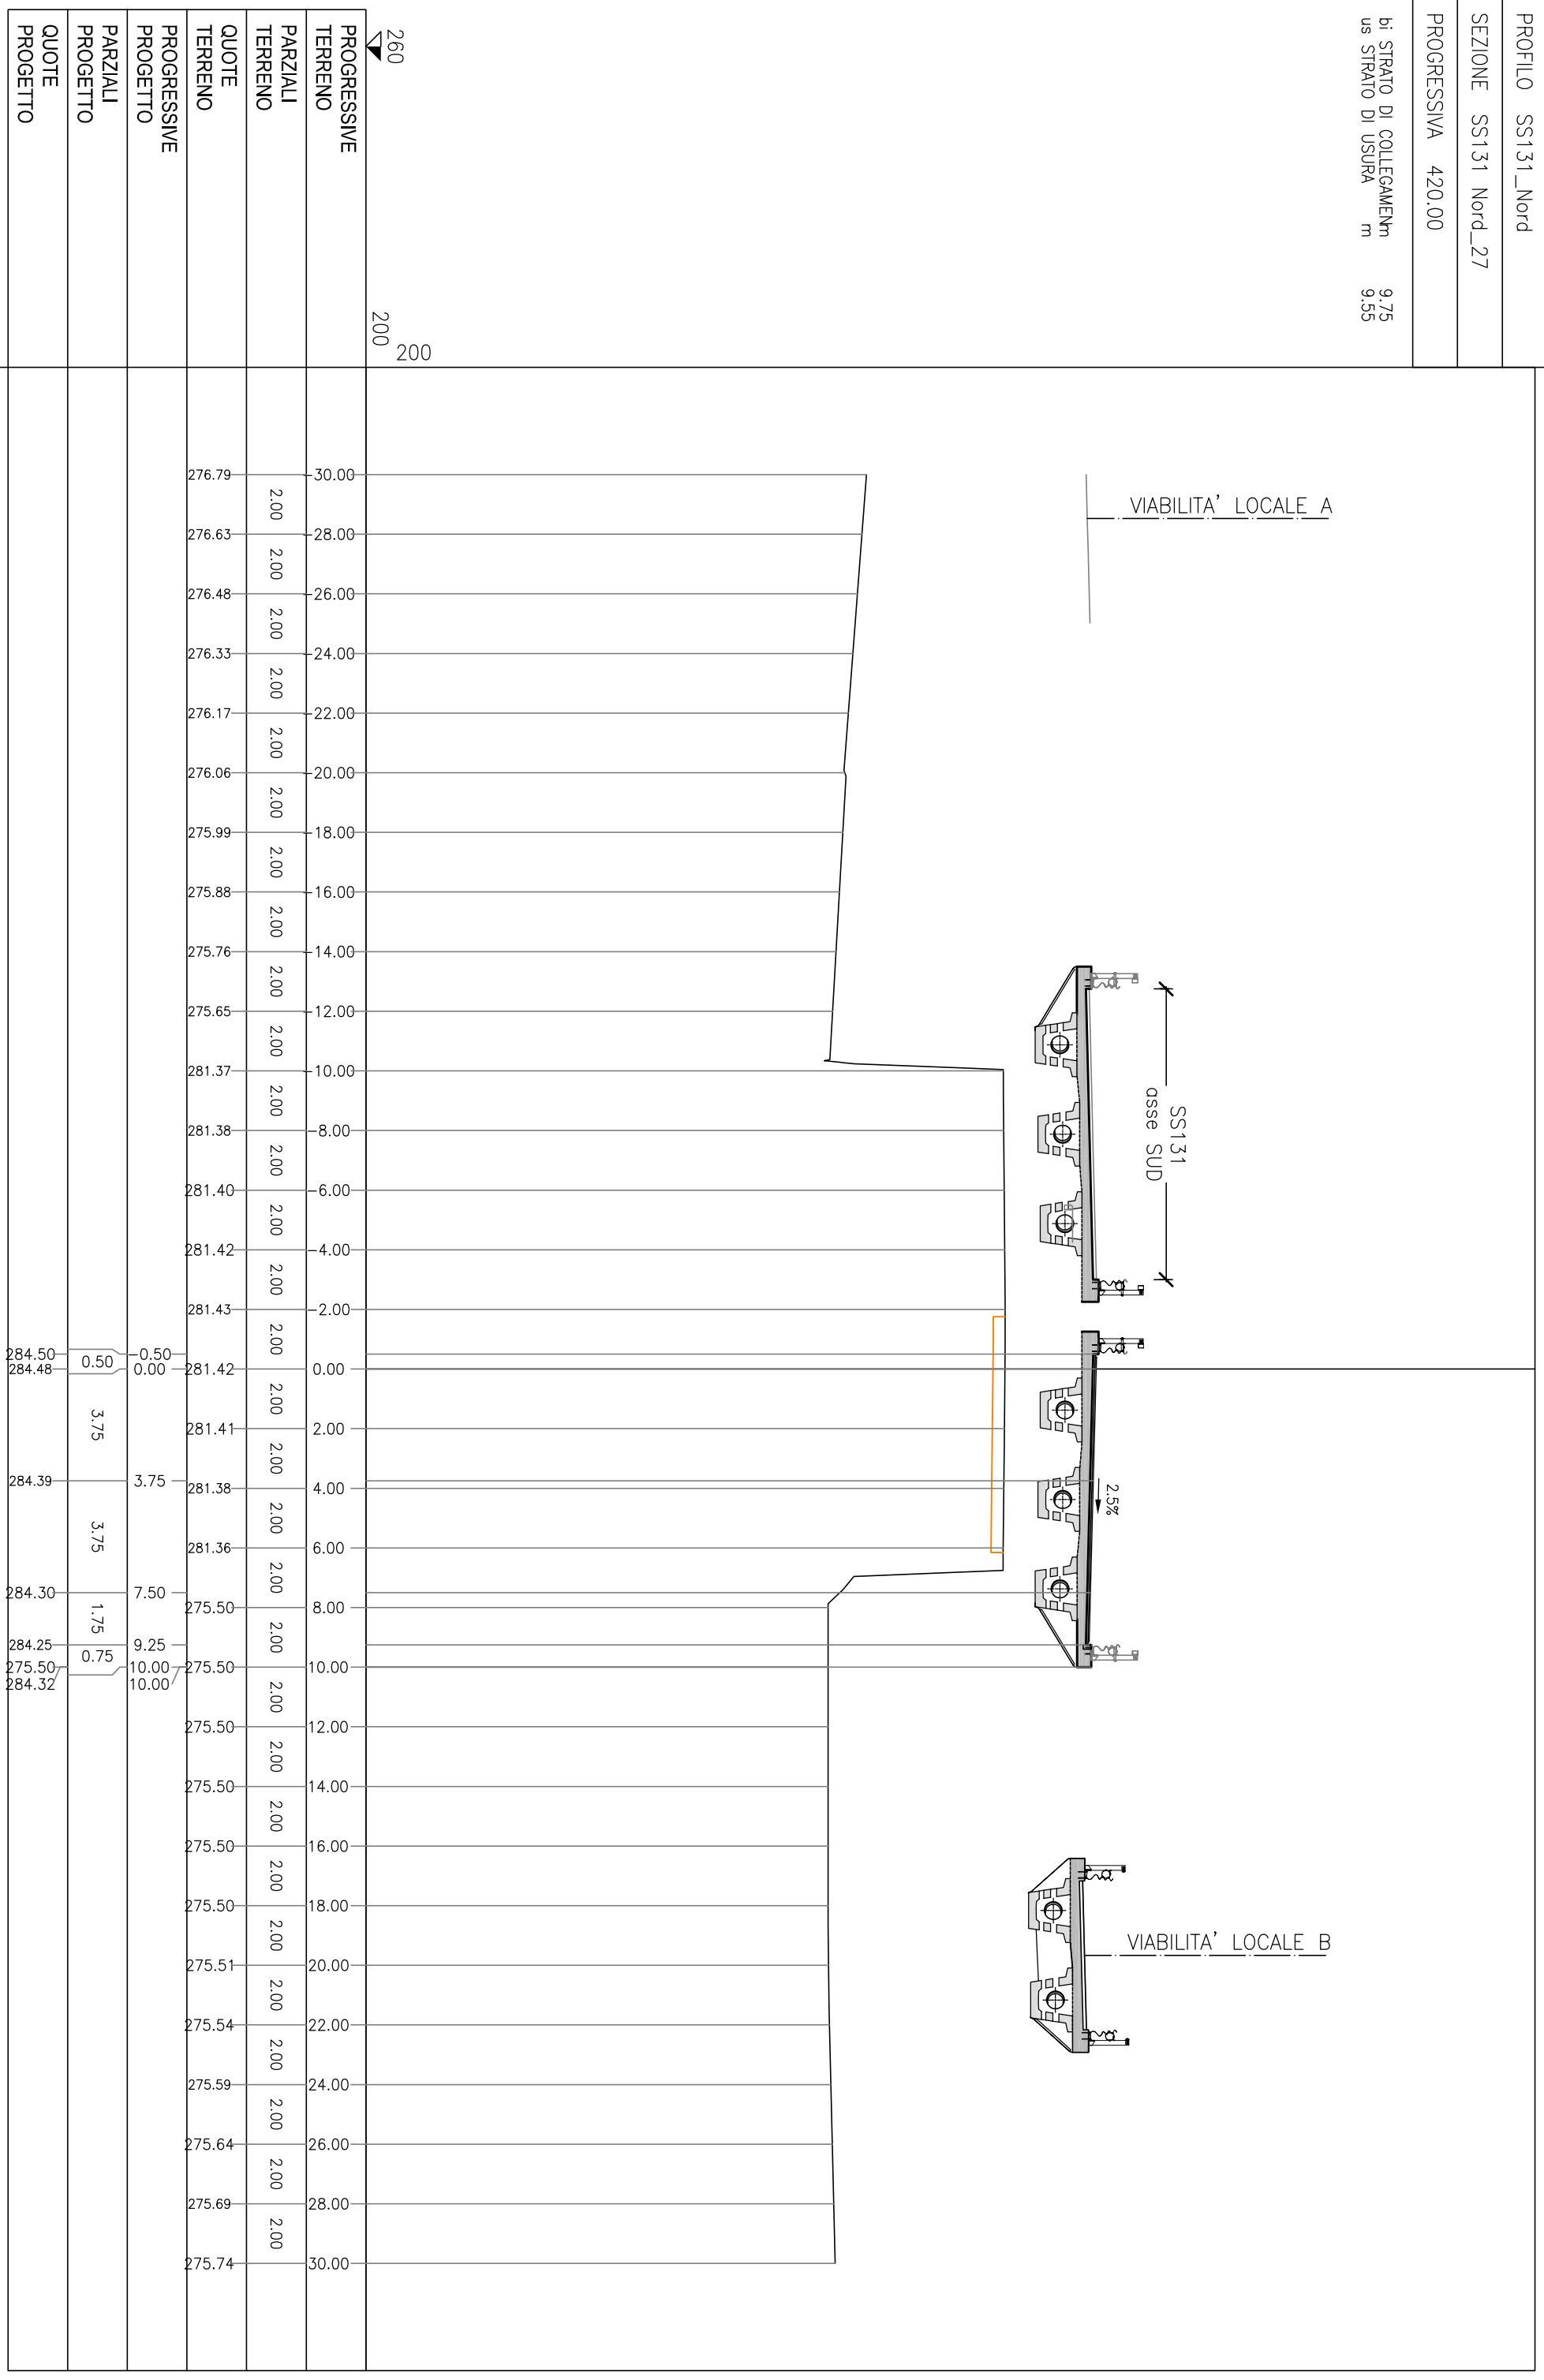

PROFILO SS131_Nord


SEZIONE SS131 Nord_28

PROGRESSIVA 427.73

BA STRATO DI BASE	m ²	0.98
MC FONDAZIONE IN MISTO	m ²	1.79
MS FONDAZIONE IN MISTO	m ²	2.19
RI RILEVATO	m ²	52.26
RS RIEMPIMENTO SPARTITR	m ²	0.47
bi STRATO DI COLLEGAMEN	m	9.75
gd GRADONATURA	m	5.52
us STRATO DI USURA	m	9.55
v9 VEGETALE IN RILEVATO	m	1.10

261
 200
 200

PROGRESSIVE TERRENO	PARZIALI TERRENO	QUOTE TERRENO	PROGRESSIVE PROGETTO	PARZIALI PROGETTO	QUOTE PROGETTO
278.39	2.00	2.00	278.39		
278.43	2.00	2.00	278.43		
278.28	2.00	2.00	278.28		
278.13	2.00	2.00	278.13		
278.90	2.00	2.00	278.90		
279.68	2.00	2.00	279.68		
280.18	2.00	2.00	280.18		
280.55	2.00	2.00	280.55		
280.87	2.00	2.00	280.87		
281.26	2.00	2.00	281.26		
281.33	2.00	2.00	281.33		
281.42	2.00	2.00	281.42		
281.44	2.00	2.00	281.44		
281.45	2.00	2.00	281.45		
281.47	2.00	2.00	281.47		
284.63	0.50	0.50	284.63	0.50	0.50
284.62	3.75	3.75	284.62	3.75	3.75
284.53	3.75	3.75	284.53	3.75	3.75
284.43	1.75	1.75	284.43	1.75	1.75
284.39	0.75	0.75	284.39	0.75	0.75
279.12	10.00	10.00	279.12	10.00	10.00
284.46	10.00	10.00	284.46	10.00	10.00
279.12	10.00	10.00	279.12	10.00	10.00
284.46	10.00	10.00	284.46	10.00	10.00
279.66	2.00	2.00	279.66		
280.20	2.00	2.00	280.20		
280.73	2.00	2.00	280.73		
281.17	2.00	2.00	281.17		
281.01	2.00	2.00	281.01		
278.68	2.00	2.00	278.68		
279.30	2.00	2.00	279.30		
278.84	2.00	2.00	278.84		
278.16	2.00	2.00	278.16		
277.96	2.00	2.00	277.96		

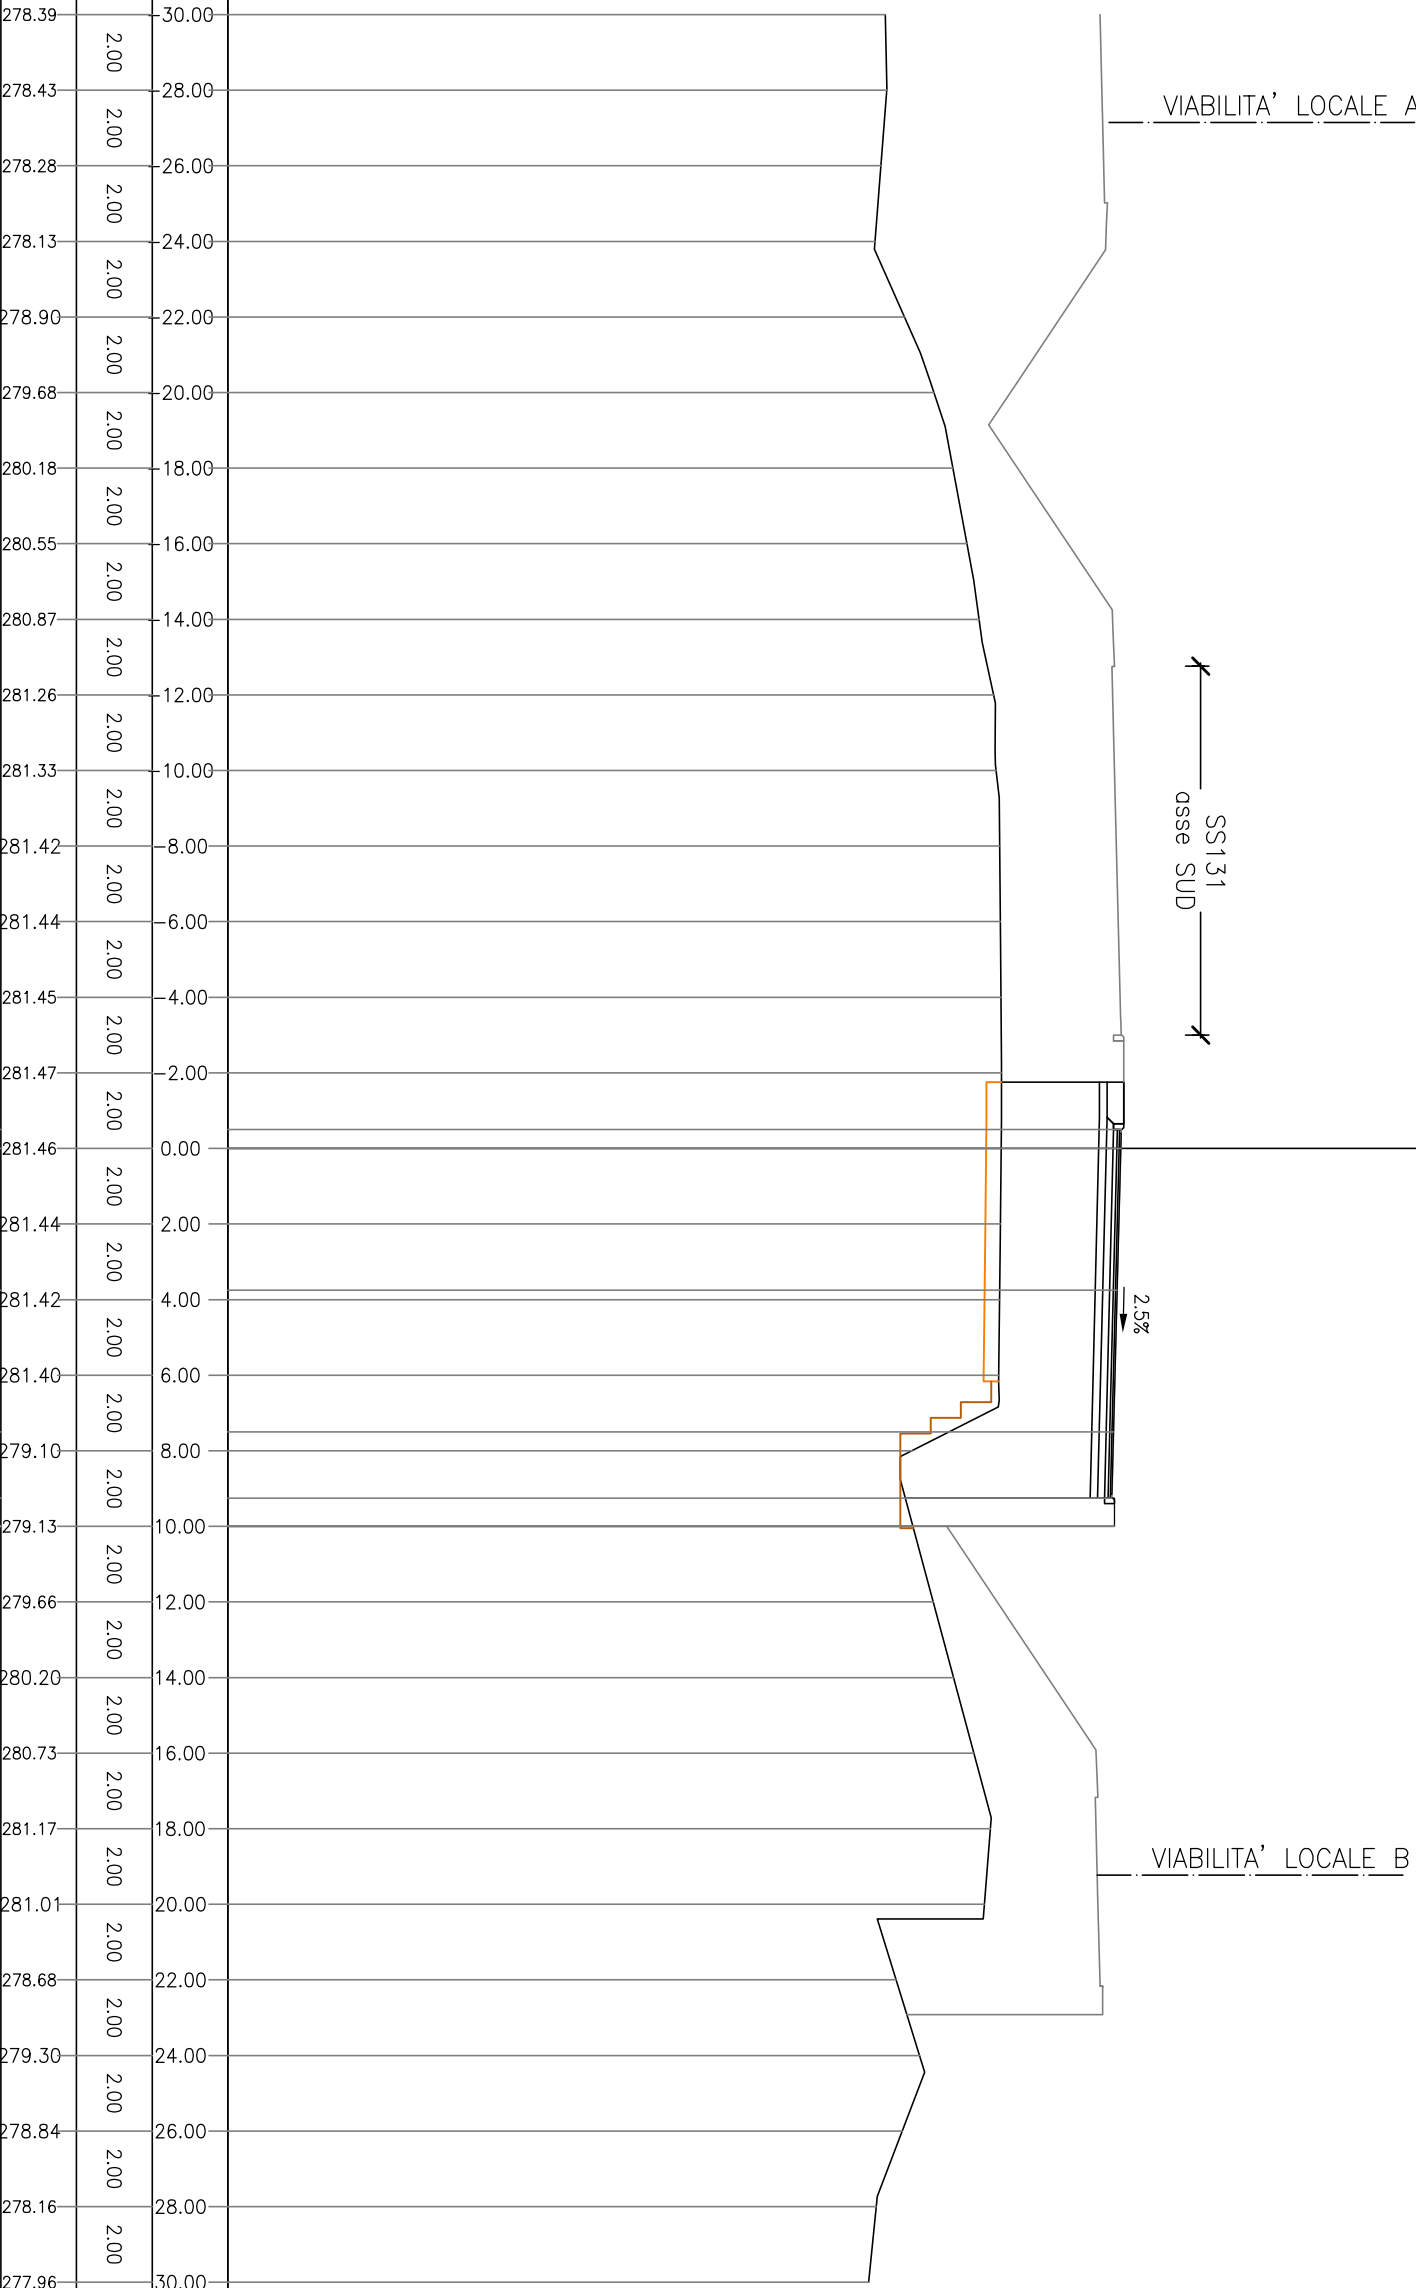


PROFILO SS131_Nord

SEZIONE SS131 Nord_28b

PROGRESSIVA 434.13

BA STRATO DI BASE	m ²	0.97
MC FONDAZIONE IN MISTO	m ²	1.80
MS FONDAZIONE IN MISTO	m ²	2.20
RI RILEVATO	m ²	29.85
RS RIEMPIMENTO SPARTITR	m ²	0.47
bi STRATO DI COLLEGAMEN	m	9.75
gd GRADONATURA	m	3.85
us STRATO DI USURA	m	9.55
v9 VEGETALE IN RILEVATO	m	1.10

PROGRESSIVE TERRENO	262 200	200
PARZIALI TERRENO	2.00	2.00
QUOTE TERRENO	279.05	30.00
PROGRESSIVE PROGETTO	279.06	28.00
PARZIALI PROGETTO	279.10	26.00
QUOTE PROGETTO	279.24	24.00
PROGRESSIVE TERRENO	279.38	22.00
PARZIALI TERRENO	279.70	20.00
QUOTE TERRENO	279.98	18.00
PROGRESSIVE PROGETTO	280.39	16.00
PARZIALI PROGETTO	280.83	14.00
QUOTE PROGETTO	281.27	12.00
PROGRESSIVE TERRENO	281.36	10.00
PARZIALI TERRENO	281.43	8.00
QUOTE TERRENO	281.45	6.00
PROGRESSIVE PROGETTO	281.48	4.00
PARZIALI PROGETTO	281.52	2.00
QUOTE PROGETTO	284.74	0.50
PROGRESSIVE TERRENO	284.73	0.00
PARZIALI TERRENO	281.46	2.00
QUOTE TERRENO	281.42	4.00
PROGRESSIVE PROGETTO	281.40	6.00
PARZIALI PROGETTO	280.67	8.00
QUOTE PROGETTO	284.54	7.50
PROGRESSIVE TERRENO	284.50	9.25
PARZIALI TERRENO	281.21	10.00
QUOTE TERRENO	284.57	10.00
PROGRESSIVE PROGETTO	281.21	10.00
PARZIALI PROGETTO	281.12	12.00
QUOTE PROGETTO	280.96	14.00
PROGRESSIVE TERRENO	280.81	16.00
PARZIALI TERRENO	280.65	18.00
QUOTE TERRENO	280.49	20.00
PROGRESSIVE PROGETTO	279.84	22.00
PARZIALI PROGETTO	279.75	24.00
QUOTE PROGETTO	279.55	26.00
PROGRESSIVE TERRENO	279.35	28.00
PARZIALI TERRENO	279.14	30.00

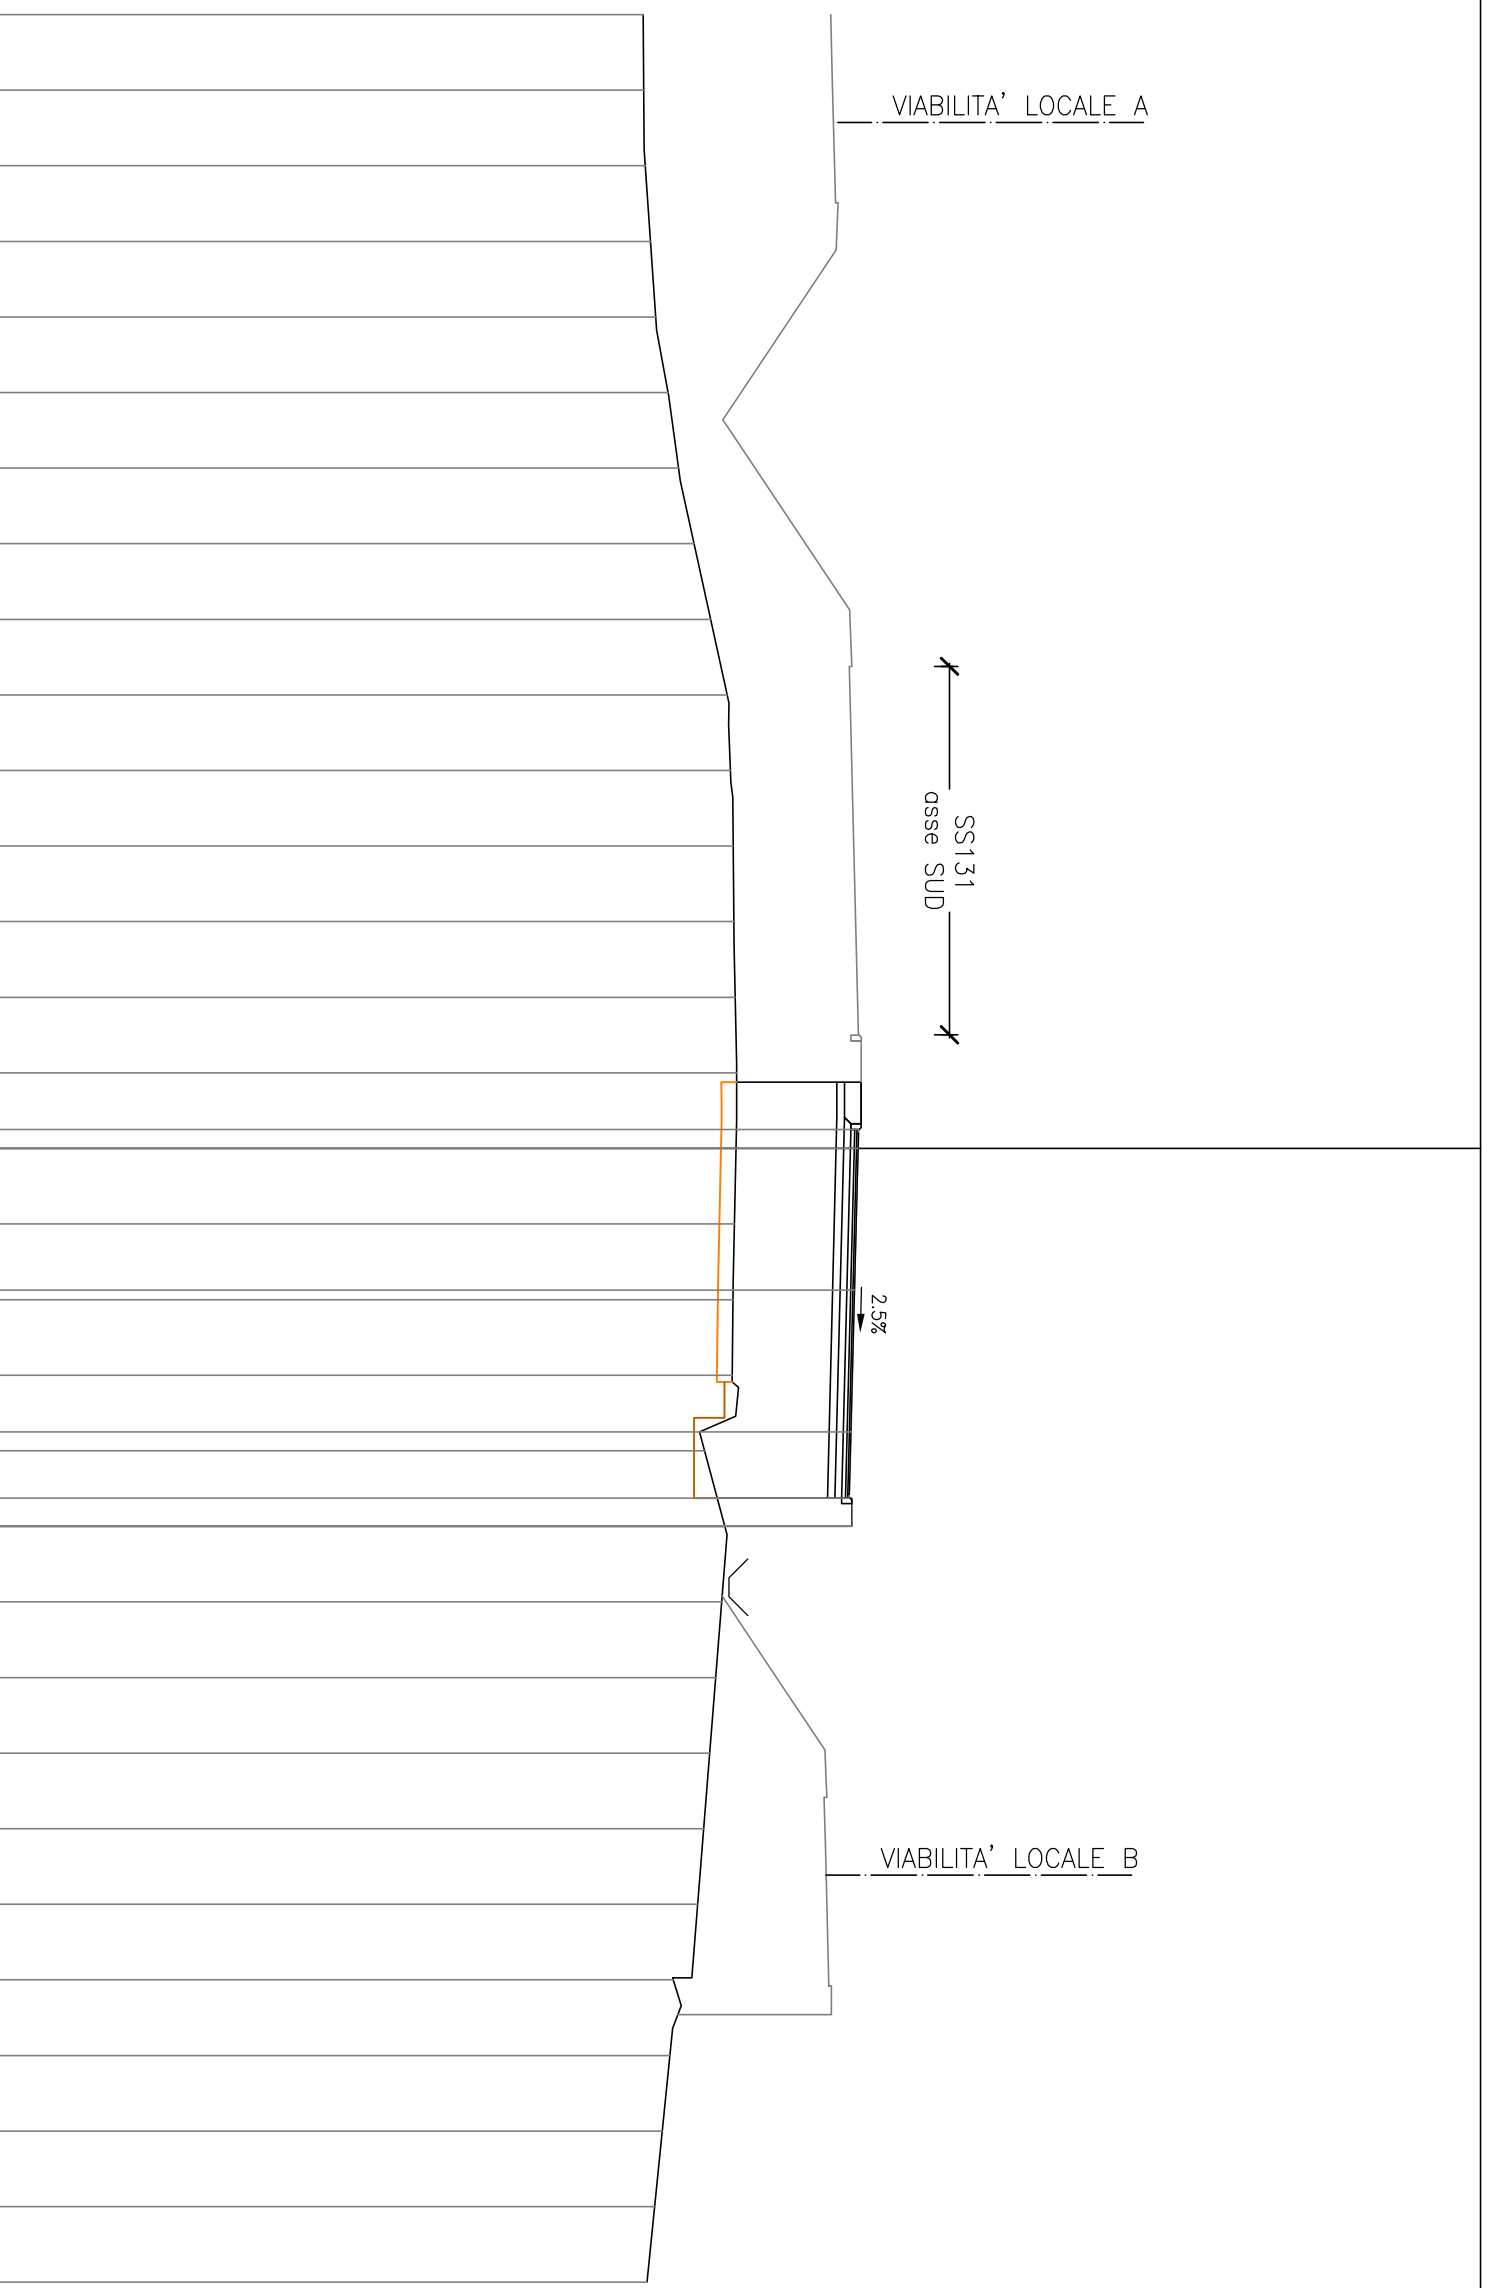

PROFILO SS131_Nord

SEZIONE SS131 Nord_29

PROGRESSIVA 440.00

AI STRATO ANTICAPILLARE	m ²	0.61
AS STRATO ANTICAPILLARE	m ²	0.31
BA STRATO DI BASE	m ²	0.98
BR BONIFICA IN RILEVATO	m ²	3.66
MC FONDAZIONE IN MISTO	m ²	1.79
MS FONDAZIONE IN MISTO	m ²	2.22
RI RILEVATO	m ²	29.79
RS RIEMPIMENTO SPARTITR	m ²	0.47
SR SCOTICO IN RILEVATO	m ²	0.61
bi STRATO DI COLLEGAMEN	m	9.75
gt GEOTESSILE	m	6.72
us STRATO DI USURA	m	9.55
vg VEGETALE IN RILEVATO	m	1.10

262
 200
 200


PROGRESSIVE TERRENO	PARZIALI TERRENO	QUOTE TERRENO	PROGRESSIVE PROGETTO	PARZIALI PROGETTO	QUOTE PROGETTO
279.31	2.00	30.00	284.84	0.50	0.50
279.31	2.00	28.00	284.83	3.75	0.00
279.45	2.00	26.00	284.74	3.75	3.75
279.56	2.00	24.00	284.64	3.75	7.50
279.66	2.00	22.00	284.60	1.75	9.25
279.76	2.00	20.00	281.11	0.75	10.00
280.07	2.00	18.00	281.11		10.00
280.48	2.00	16.00	280.96		
280.89	2.00	14.00	280.82		
281.29	2.00	12.00	280.67		
281.40	2.00	10.00	280.53		
281.45	2.00	8.00	280.35		
281.49	2.00	6.00	280.17		
281.53	2.00	4.00	279.94		
281.57	2.00	2.00	279.68		
281.55	2.00	0.00	279.41		
281.51	2.00	2.00	279.12		
281.47	2.00	4.00			
281.42	2.00	6.00			
281.26	2.00	8.00			
281.11	2.00	10.00			
280.96	2.00	12.00			
280.82	2.00	14.00			
280.67	2.00	16.00			
280.53	2.00	18.00			
280.35	2.00	20.00			
280.17	2.00	22.00			
279.94	2.00	24.00			
279.68	2.00	26.00			
279.41	2.00	28.00			
279.12	2.00	30.00			

VIABILITA' LOCALE A

SS131
 asse SUD

2.5%

VIABILITA' LOCALE B

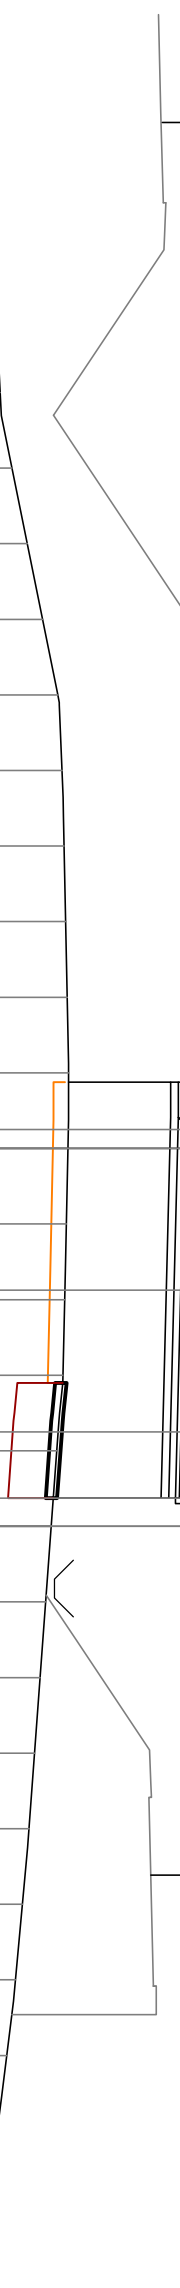

PROFILO SS131_Nord

SEZIONE SS131 Nord_30

PROGRESSIVA 460.00

AI STRATO ANTICAPILLARE	m ²	0.59
AS STRATO ANTICAPILLARE	m ²	0.31
BA STRATO DI BASE	m ²	0.98
BR BONIFICA IN RILEVATO	m ²	3.59
MC FONDAZIONE IN MISTO	m ²	1.79
MS FONDAZIONE IN MISTO	m ²	2.21
RI RILEVATO	m ²	51.61
RS RIEMPIMENTO SPARTITR	m ²	0.46
SR SCOTICO IN RILEVATO	m ²	0.59
bi STRATO DI COLLEGAMEN	m	9.75
gt GEOTESSILE	m	6.62
us STRATO DI USURA	m	9.55
vg VEGETALE IN RILEVATO	m	1.10

262
200
200

PROGRESSIVE TERRENO	PARZIALI TERRENO	QUOTE TERRENO	PROGRESSIVE PROGETTO	PARZIALI PROGETTO	QUOTE PROGETTO
279.13	2.00	30.00			
279.10	2.00	28.00			
279.05	2.00	26.00			
278.99	2.00	24.00			
278.93	2.00	22.00			
279.65	2.00	20.00			
280.06	2.00	18.00			
280.54	2.00	16.00			
281.04	2.00	14.00			
281.54	2.00	12.00			
281.63	2.00	10.00			
281.68	2.00	8.00			
281.71	2.00	6.00			
281.73	2.00	4.00			
281.75	2.00	2.00			
285.15	0.50	0.50	281.73	0.50	0.50
285.14	3.75	0.00	281.73	3.75	0.00
285.04	3.75	2.00	281.67	3.75	2.00
284.95	3.75	4.00	281.62	3.75	4.00
284.91	1.75	6.00	281.56	1.75	6.00
281.14	0.75	8.00	281.37	0.75	8.00
284.98	10.00	10.00	281.14	10.00	10.00
			280.92		
			280.69		
			280.51		
			280.32		
			280.14		
			279.95		
			279.76		
			279.51		
			279.27		
			279.02		

VIABILITA' LOCALE A

SS131
osse SUD

2.5%

VIABILITA' LOCALE B

PROFILO SS131_Nord


SEZIONE SS131 Nord_31

PROGRESSIVA 480.00

AI STRATO ANTICAPILLARE	m ²	0.60
AS STRATO ANTICAPILLARE	m ²	0.30
BA STRATO DI BASE	m ²	0.98
BR BONIFICA IN RILEVATO	m ²	3.55
MC FONDAZIONE IN MISTO	m ²	1.78
MS FONDAZIONE IN MISTO	m ²	2.21
RI RILEVATO	m ²	52.35
RS RIEMPIMENTO SPARTITR	m ²	0.47
SR SCOTICO IN RILEVATO	m ²	0.60
bi STRATO DI COLLEGAMEN	m	9.75
gt GEOTESSILE	m	6.52
us STRATO DI USURA	m	9.55
vg VEGETALE IN RILEVATO	m	1.10

262
 200
 200

PROGRESSIVE TERRENO	QUOTE TERRENO	PROGRESSIVE PROGETTO	PARZIALI PROGETTO	QUOTE PROGETTO
279.85	30.00			
279.78	28.00		2.00	
279.70	26.00		2.00	
279.63	24.00		2.00	
279.80	22.00		2.00	
280.13	20.00		2.00	
280.46	18.00		2.00	
280.81	16.00		2.00	
281.16	14.00		2.00	
281.56	12.00		2.00	
281.76	10.00		2.00	
281.83	8.00		2.00	
281.87	6.00		2.00	
281.90	4.00		2.00	
281.93	2.00		2.00	
285.43	0.50	0.50	0.50	0.50
285.42	0.00	0.00	3.75	3.75
			3.75	3.75
285.32	3.75	3.75	3.75	3.75
			1.75	1.75
285.23	7.50	7.50	0.75	0.75
285.18	9.25	9.25	10.00	10.00
281.40	10.00	10.00		
285.25	10.00			
281.21	12.00			
281.01	14.00			
280.82	16.00			
280.62	18.00			
280.40	20.00			
280.18	22.00			
279.97	24.00			
279.76	26.00			
279.57	28.00			
279.37	30.00			

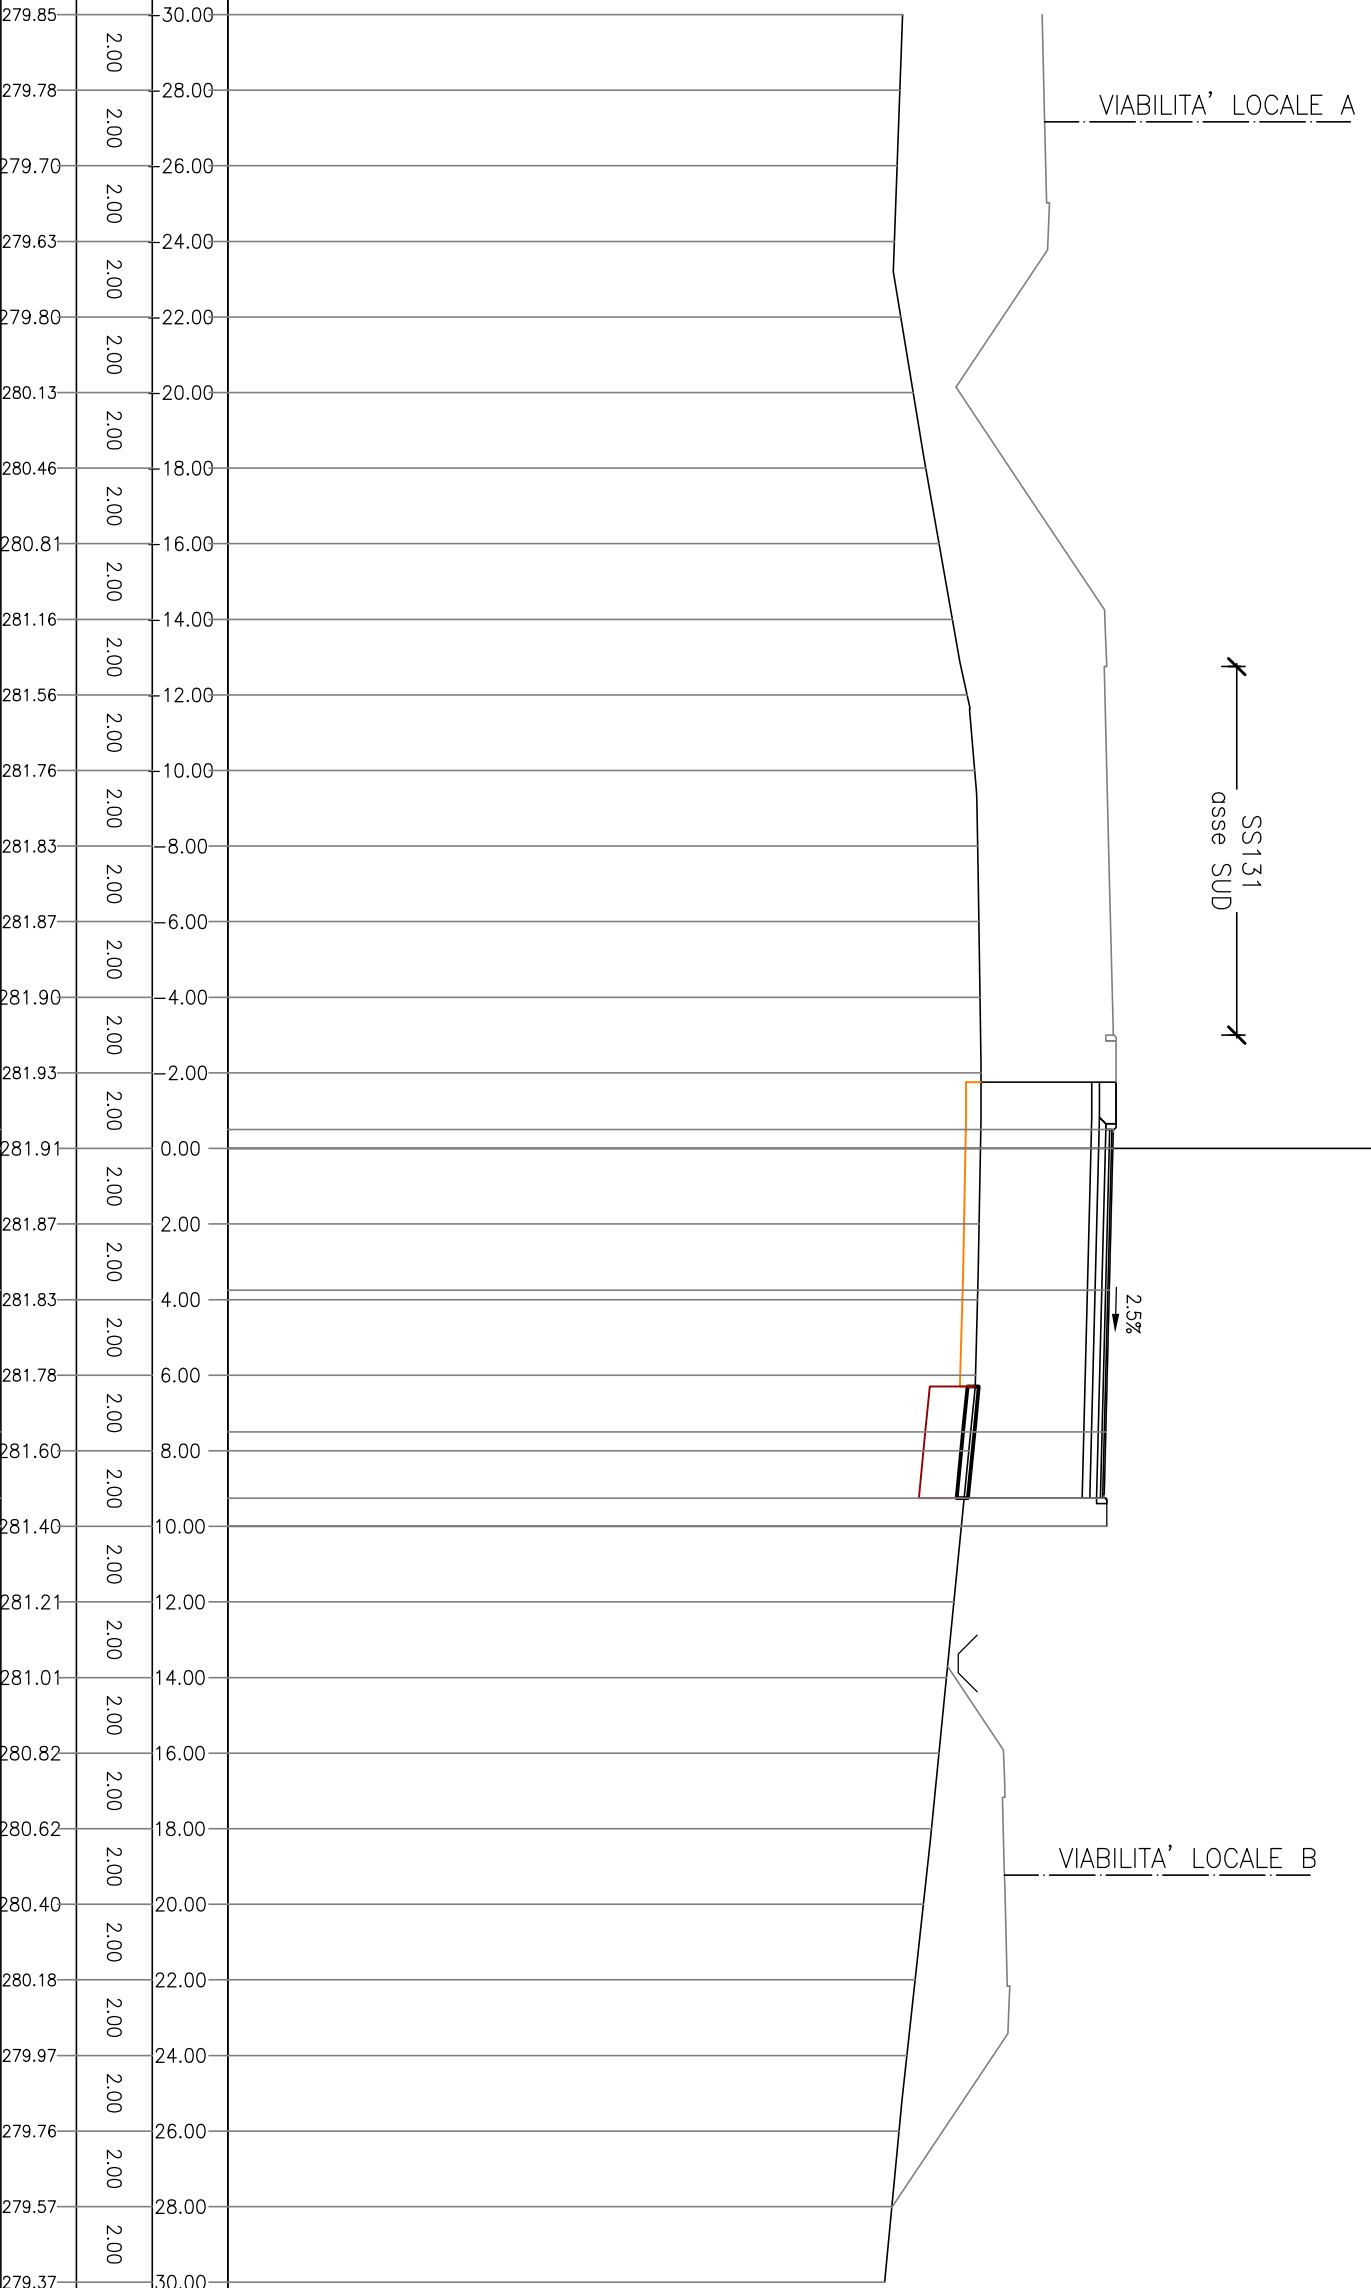

PROFILO SS131_Nord

SEZIONE SS131 Nord_32

PROGRESSIVA 500.00

AI STRATO ANTICAPILLARE	m ²	0.60
AS STRATO ANTICAPILLARE	m ²	0.30
BA STRATO DI BASE	m ²	0.97
BR BONIFICA IN RILEVATO	m ²	3.60
MC FONDAZIONE IN MISTO	m ²	1.81
MS FONDAZIONE IN MISTO	m ²	2.20
RI RILEVATO	m ²	35.68
RS RIEMPIMENTO SPARTITR	m ²	0.47
SR SCOTICO IN RILEVATO	m ²	0.60
bi STRATO DI COLLEGAMEN	m	9.75
gt GEOTESSILE	m	6.60
us STRATO DI USURA	m	9.55
vg VEGETALE IN RILEVATO	m	1.10

263
200
200

PROGRESSIVE TERRENO	PARZIALI TERRENO	QUOTE TERRENO	PROGRESSIVE PROGETTO	PARZIALI PROGETTO	QUOTE PROGETTO
280.37	2.00	30.00	285.70	0.50	0.50
280.19	2.00	28.00	285.68	3.75	0.00
279.99	2.00	26.00	285.59	3.75	3.75
279.80	2.00	24.00	285.50	3.75	7.50
279.93	2.00	22.00	285.45	1.75	9.25
280.16	2.00	20.00	281.64	0.75	10.00
280.57	2.00	18.00	281.64		10.00
281.00	2.00	16.00	281.50		12.00
281.42	2.00	14.00	281.37		14.00
281.84	2.00	12.00	281.23		16.00
281.95	2.00	10.00	281.10		18.00
281.99	2.00	8.00	280.96		20.00
282.01	2.00	6.00	280.82		22.00
282.04	2.00	4.00	280.68		24.00
282.05	2.00	2.00	280.54		26.00
282.06	2.00	0.00	280.26		28.00
282.01	2.00	2.00	279.95		30.00
281.97	2.00	4.00			
281.93	2.00	6.00			
281.77	2.00	8.00			
281.64	2.00	10.00			
281.50	2.00	12.00			
281.37	2.00	14.00			
281.23	2.00	16.00			
281.10	2.00	18.00			
280.96	2.00	20.00			
280.82	2.00	22.00			
280.68	2.00	24.00			
280.54	2.00	26.00			
280.26	2.00	28.00			
279.95	2.00	30.00			

VIABILITA' LOCALE A

SS131
osse SUD

2.5%

VIABILITA' LOCALE B


PROFILO SS131_Nord

SEZIONE SS131 Nord_33

PROGRESSIVA 520.00

AI STRATO ANTICAPILLARE	m ²	0.59
AS STRATO ANTICAPILLARE	m ²	0.30
BA STRATO DI BASE	m ²	0.97
BR BONIFICA IN RILEVATO	m ²	3.57
MC FONDAZIONE IN MISTO	m ²	1.81
MS FONDAZIONE IN MISTO	m ²	2.21
RI RILEVATO	m ²	34.83
RS RIEPIIMENTO SPARTITR	m ²	0.47
SF SCAVO FOSSI	m ²	0.07
SR SCOTICO IN RILEVATO	m ²	0.59
bi STRATO DI COLLEGAMEN	m	9.75
gt GEOTESSILE	m	6.56
us STRATO DI USURA	m	9.55
vg VEGETALE IN RILEVATO	m	1.10

263
200
200

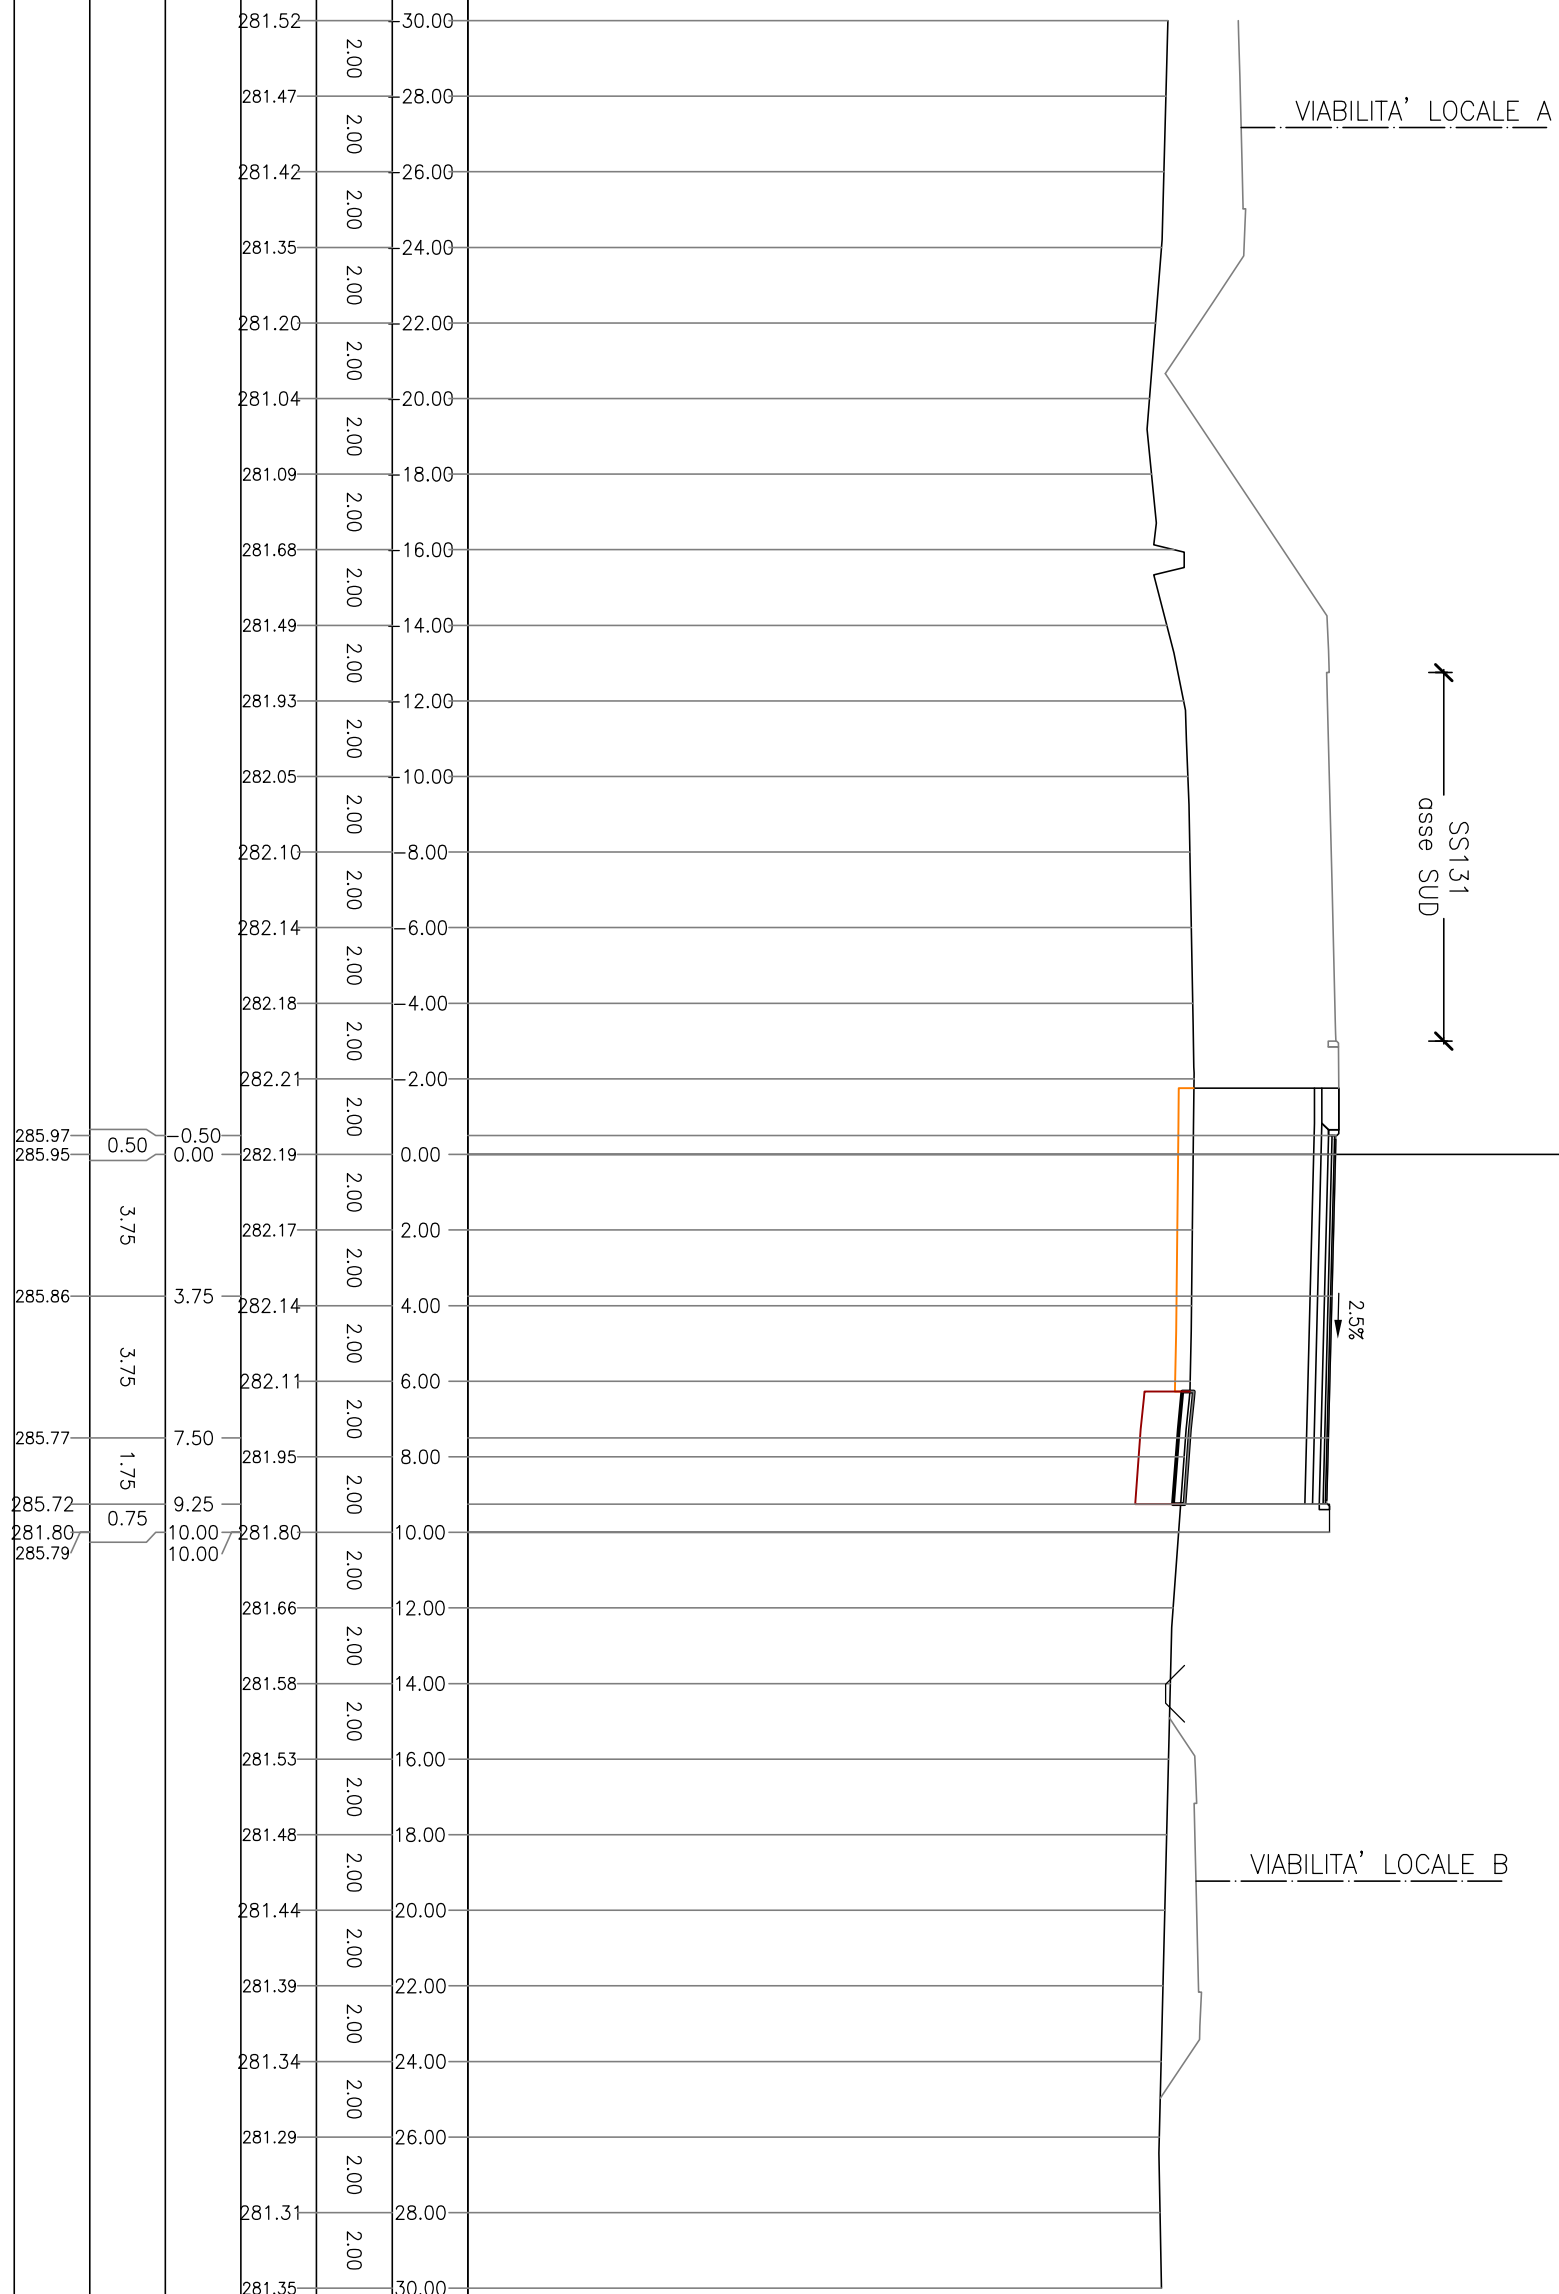

PROFILO SS131_Nord

SEZIONE SS131 Nord_34

PROGRESSIVA 540.00

AI STRATO ANTICAPILLARE	m ²	0.58
AS STRATO ANTICAPILLARE	m ²	0.30
BA STRATO DI BASE	m ²	0.98
BR BONIFICA IN RILEVATO	m ²	3.52
MC FONDAZIONE IN MISTO	m ²	1.79
MS FONDAZIONE IN MISTO	m ²	2.21
RI RILEVATO	m ²	56.27
RS RIEPIIMENTO SPARTITR	m ²	0.48
SF SCAVO FOSSI	m ²	0.37
SR SCOTICO IN RILEVATO	m ²	0.58
bi STRATO DI COLLEGAMEN	m	9.75
gt GEOTESSILE	m	6.48
us STRATO DI USURA	m	9.55
vg VEGETALE IN RILEVATO	m	1.10

264
 200
 200


PROGRESSIVE TERRENO	QUOTE TERRENO	PARZIALI TERRENO	PROGRESSIVE PROGETTO	PARZIALI PROGETTO	QUOTE PROGETTO
282.06	30.00	2.00	286.24	0.50	0.50
282.02	28.00	2.00	286.22	3.75	0.00
282.05	26.00	2.00	286.13	3.75	2.00
282.08	24.00	2.00	286.04	3.75	4.00
282.09	22.00	2.00	285.99	1.75	6.00
282.19	20.00	2.00	282.07	0.75	7.50
282.26	18.00	2.00	282.07	10.00	9.25
282.75	16.00	2.00	286.06	10.00	10.00
282.12	14.00	2.00	282.02		12.00
282.15	12.00	2.00	281.97		14.00
282.21	10.00	2.00	281.94		16.00
282.25	8.00	2.00	281.93		18.00
282.28	6.00	2.00	281.92		20.00
282.32	4.00	2.00	281.90		22.00
282.35	2.00	2.00	281.89		24.00
282.34	0.00	2.00	281.77		26.00
282.30	2.00	2.00	281.63		28.00
282.26	4.00	2.00	281.50		30.00
282.23	6.00	2.00			
282.11	8.00	2.00			
282.07	10.00	2.00			
282.02	12.00	2.00			
281.97	14.00	2.00			
281.94	16.00	2.00			
281.93	18.00	2.00			
281.92	20.00	2.00			
281.90	22.00	2.00			
281.89	24.00	2.00			
281.77	26.00	2.00			
281.63	28.00	2.00			
281.50	30.00	2.00			

VIABILITA' LOCALE A

SS131
 osse SUD

2.5%

VIABILITA' LOCALE B

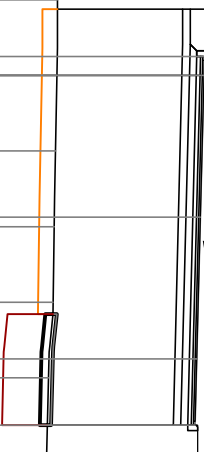

PROFILO SS131_Nord


SEZIONE SS131 Nord_35

PROGRESSIVA 560.00

AI STRATO ANTICAPILLARE	m ²	0.59
AS STRATO ANTICAPILLARE	m ²	0.29
BA STRATO DI BASE	m ²	0.98
BR BONIFICA IN RILEVATO	m ²	3.52
MC FONDAZIONE IN MISTO	m ²	1.80
MS FONDAZIONE IN MISTO	m ²	2.20
RI RILEVATO	m ²	57.20
RS RIEMPIMENTO SPARTITR	m ²	0.48
SR SCOTICO IN RILEVATO	m ²	0.59
bi STRATO DI COLLEGAMEN	m	9.75
gt GEOTESSILE	m	6.46
us STRATO DI USURA	m	9.55
vg VEGETALE IN RILEVATO	m	1.10

264
 200
 200

PROGRESSIVE TERRENO	PARZIALI TERRENO	QUOTE TERRENO	PROGRESSIVE PROGETTO	PARZIALI PROGETTO	QUOTE PROGETTO
282.23	2.00	30.00	286.51	0.50	0.50
282.23	2.00	28.00	286.49	3.75	0.00
282.22	2.00	26.00			
282.20	2.00	24.00	286.40	3.75	3.75
282.36	2.00	22.00			
282.52	2.00	20.00	286.31	1.75	7.50
282.68	2.00	18.00	286.26	0.75	9.25
283.43	2.00	16.00	282.36		10.00
282.45	2.00	14.00	286.33		10.00
282.30	2.00	12.00			
282.36	2.00	10.00			
282.41	2.00	8.00			
282.45	2.00	6.00			
282.48	2.00	4.00			
282.52	2.00	2.00			
282.51	2.00	0.00			
282.48	2.00	2.00			
282.45	2.00	4.00			
282.41	2.00	6.00			
282.32	2.00	8.00			
282.36	2.00	10.00			
282.39	2.00	12.00			
282.43	2.00	14.00			
282.46	2.00	16.00			
282.50	2.00	18.00			
282.53	2.00	20.00			
282.57	2.00	22.00			
282.60	2.00	24.00			
282.42	2.00	26.00			
282.08	2.00	28.00			
281.74	2.00	30.00			

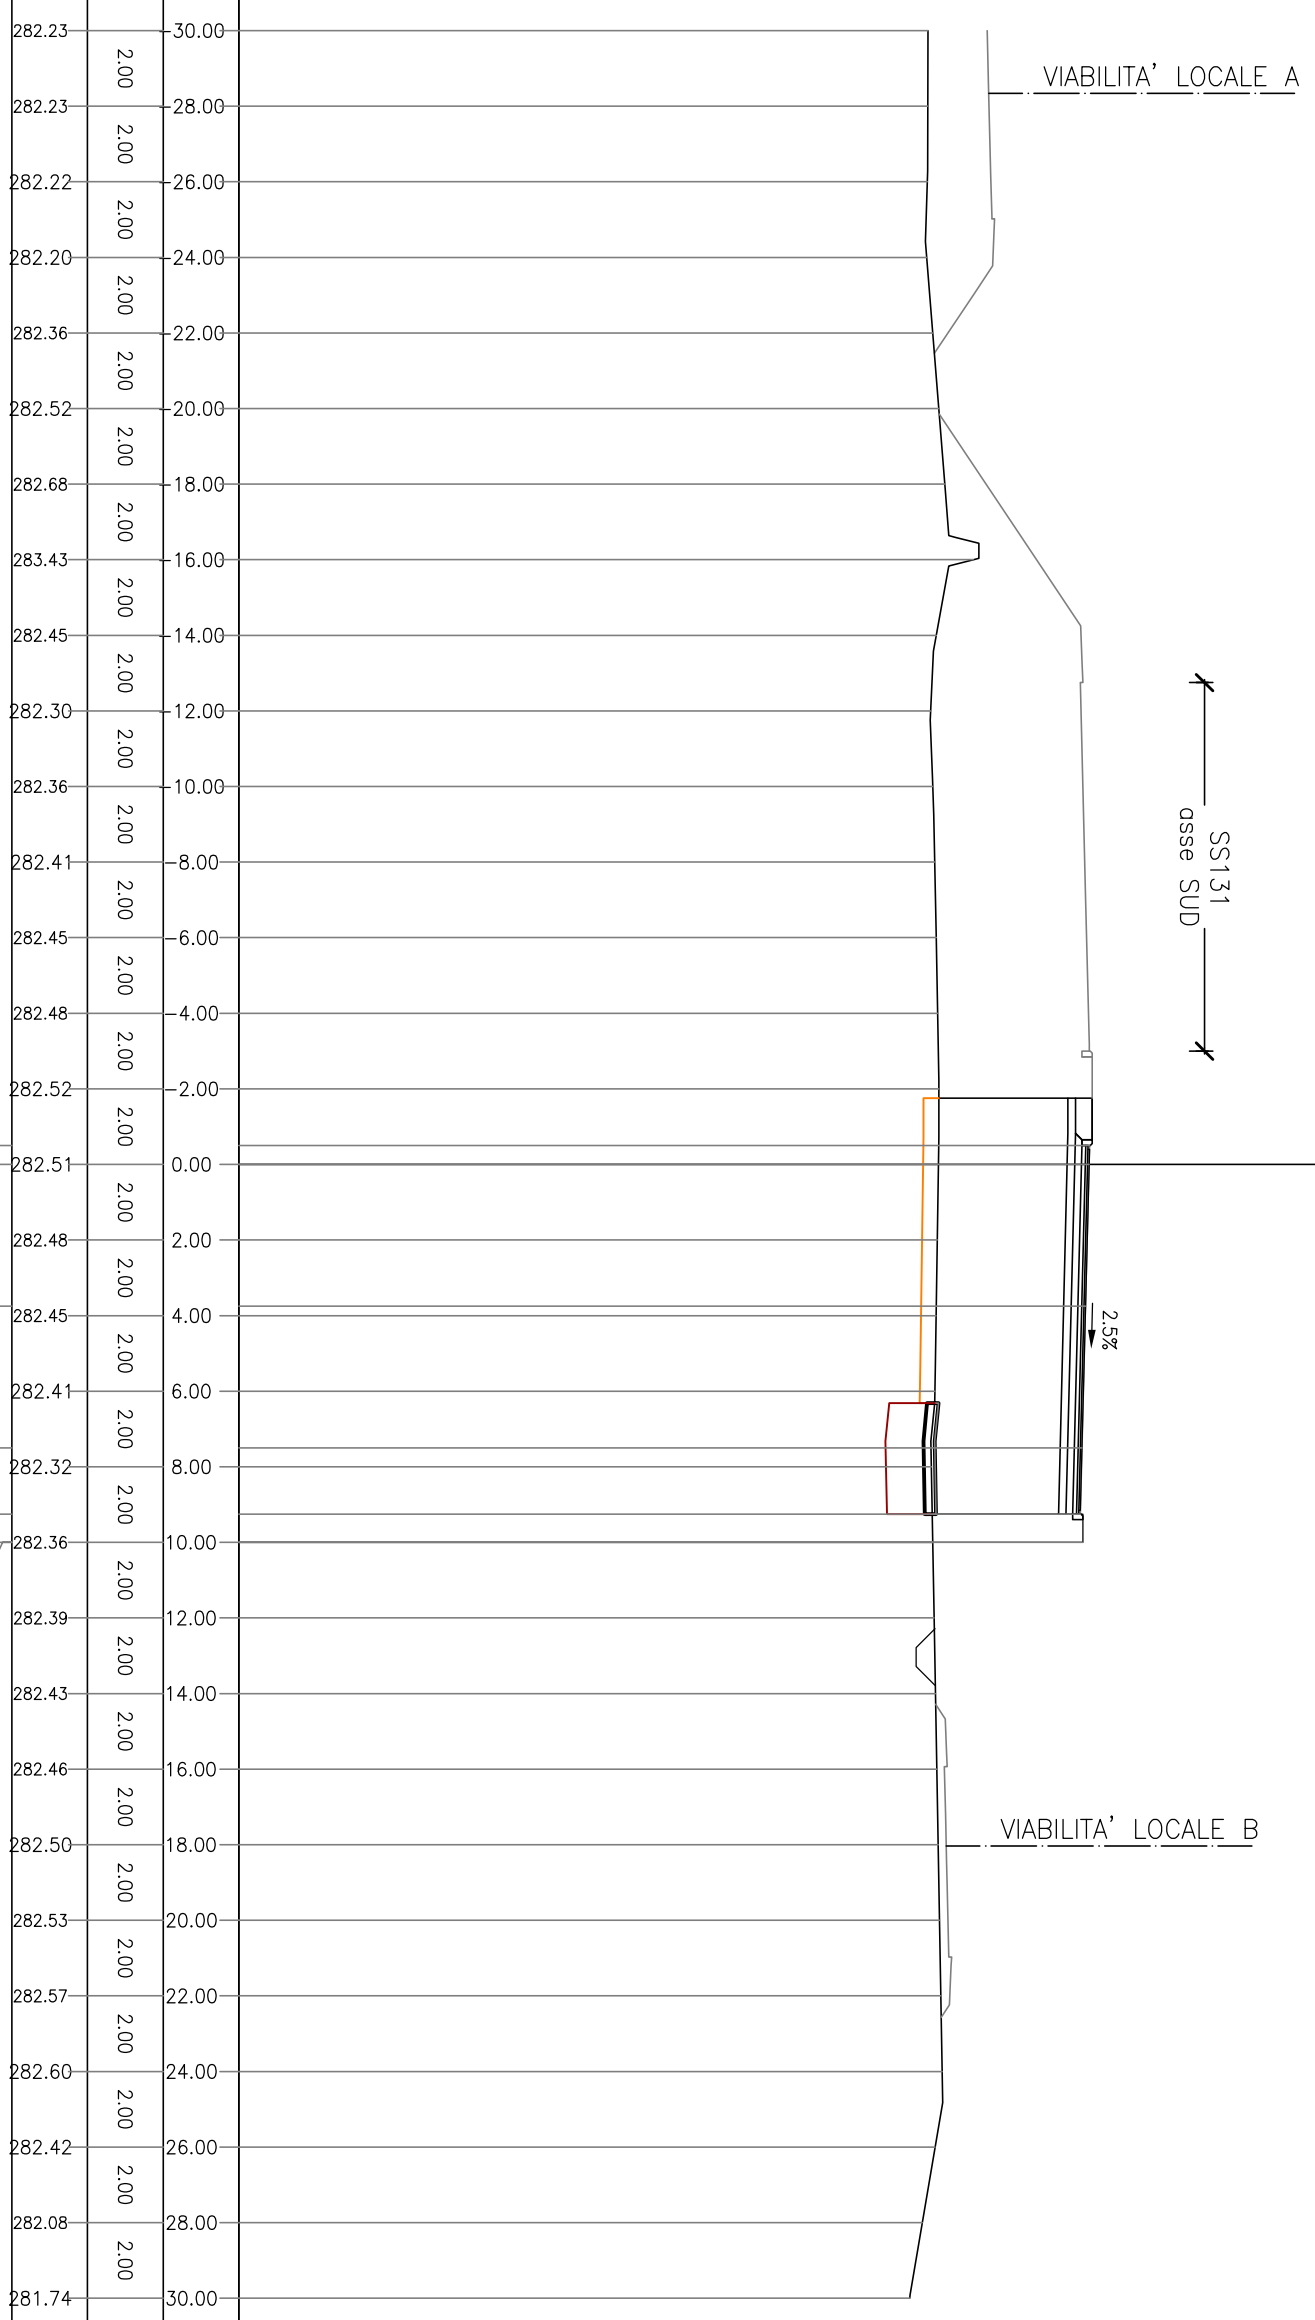

PROFILO SS131_Nord

SEZIONE SS131 Nord_36

PROGRESSIVA 580.00

AI STRATO ANTICAPILLARE	m ²	0.57
AS STRATO ANTICAPILLARE	m ²	0.29
BA STRATO DI BASE	m ²	0.97
BR BONIFICA IN RILEVATO	m ²	3.43
MC FONDAZIONE IN MISTO	m ²	1.80
MS FONDAZIONE IN MISTO	m ²	2.20
RI RILEVATO	m ²	58.81
RS RIEMPIMENTO SPARTITR	m ²	0.49
SR SCOTICO IN RILEVATO	m ²	0.57
bi STRATO DI COLLEGAMEN	m	9.75
gt GEOTESSILE	m	6.32
us STRATO DI USURA	m	9.55
vg VEGETALE IN RILEVATO	m	1.10

264
 200
 200


PROGRESSIVE TERRENO	PARZIALI TERRENO	QUOTE TERRENO	PROGRESSIVE PROGETTO	PARZIALI PROGETTO	QUOTE PROGETTO
282.67	2.00	30.00	286.78	0.50	0.50
282.60	2.00	28.00	286.76	3.75	0.00
282.53	2.00	26.00	286.67	3.75	3.75
282.57	2.00	24.00	286.58	3.75	7.50
282.83	2.00	22.00	286.53	1.75	9.25
283.18	2.00	20.00	282.47	0.75	10.00
283.53	2.00	18.00	282.47		10.00
283.46	2.00	16.00	282.60		
282.91	2.00	14.00	282.50		
282.49	2.00	12.00	282.54		
282.50	2.00	10.00	282.62		
282.56	2.00	8.00	282.70		
282.60	2.00	6.00	282.78		
282.63	2.00	4.00	282.86		
282.67	2.00	2.00	282.80		
282.65	2.00	0.00	282.39		
282.61	2.00	2.00	281.97		
282.56	2.00	4.00	281.56		
282.53	2.00	6.00			
282.43	2.00	8.00			
282.47	2.00	10.00			
282.50	2.00	12.00			
282.54	2.00	14.00			
282.62	2.00	16.00			
282.70	2.00	18.00			
282.78	2.00	20.00			
282.86	2.00	22.00			
282.80	2.00	24.00			
282.39	2.00	26.00			
281.97	2.00	28.00			
281.56	2.00	30.00			

VIABILITA' LOCALE A

SS131
 osse SUD

2.5%

VIABILITA' LOCALE B

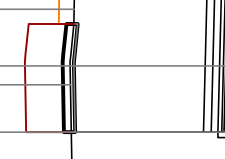


PROFILO SS131_Nord

SEZIONE SS131 Nord_37

PROGRESSIVA 600.00

AI STRATO ANTICAPILLARE	m ²	0.58
AS STRATO ANTICAPILLARE	m ²	0.28
BA STRATO DI BASE	m ²	0.97
BR BONIFICA IN RILEVATO	m ²	3.43
MC FONDAZIONE IN MISTO	m ²	1.80
MS FONDAZIONE IN MISTO	m ²	2.19
RI RILEVATO	m ²	40.37
RS RIEPIIMENTO SPARTITR	m ²	0.47
SR SCOTICO IN RILEVATO	m ²	0.58
bi STRATO DI COLLEGAMEN	m	9.75
gt GEOTESSILE	m	6.30
us STRATO DI USURA	m	9.55
vg VEGETALE IN RILEVATO	m	1.10

PROGRESSIVE TERRENO	264	200	200
PARZIALI TERRENO			
QUOTE TERRENO			
PROGRESSIVE PROGETTO			
PARZIALI PROGETTO			
QUOTE PROGETTO			

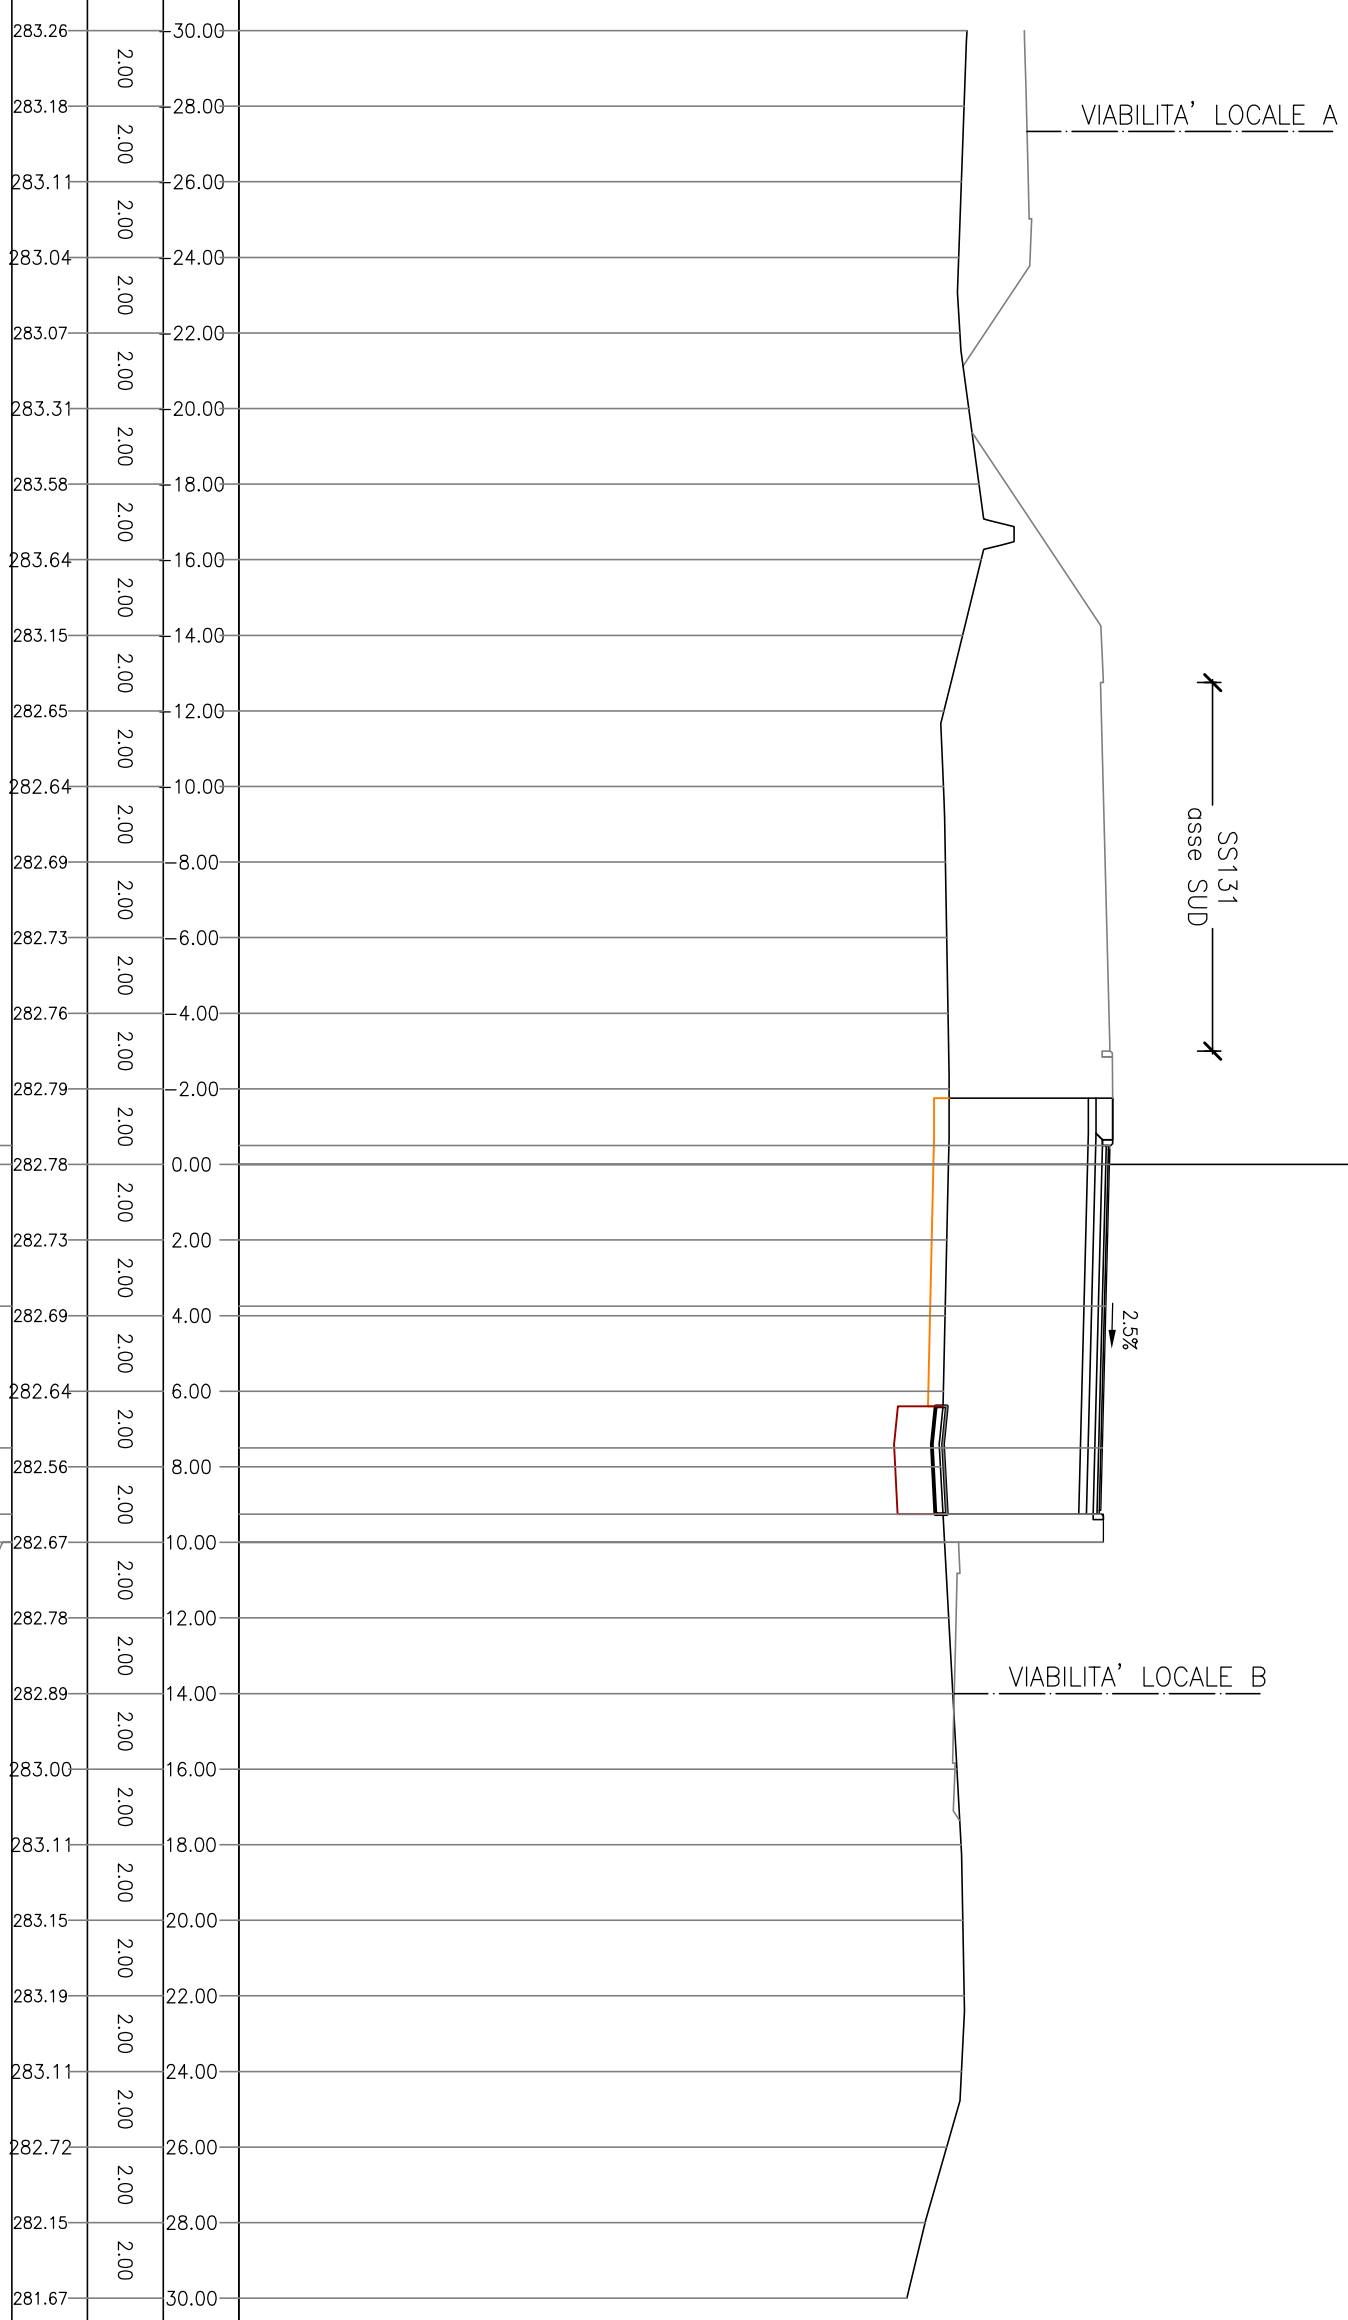

287.04	0.50	0.50
287.03	3.75	0.00
286.94	3.75	3.75
286.84	1.75	7.50
286.80	0.75	9.25
282.67		10.00
286.87		10.00

PROFILO SS131_Nord

SEZIONE SS131 Nord_38

PROGRESSIVA 620.00

AI STRATO ANTICAPILLARE	m ²	0.57
AS STRATO ANTICAPILLARE	m ²	0.31
BA STRATO DI BASE	m ²	0.97
BR BONIFICA IN RILEVATO	m ²	3.47
MC FONDAZIONE IN MISTO	m ²	1.81
MS FONDAZIONE IN MISTO	m ²	2.20
RI RILEVATO	m ²	41.61
RS RIEMPIMENTO SPARTITR	m ²	0.48
SR SCOTICO IN RILEVATO	m ²	0.57
bi STRATO DI COLLEGAMEN	m	9.75
gt GEOTESSILE	m	6.40
us STRATO DI USURA	m	9.55
vg VEGETALE IN RILEVATO	m	1.10

264
200
200

PROGRESSIVE TERRENO	PARZIALI TERRENO	QUOTE TERRENO	PROGRESSIVE PROGETTO	PARZIALI PROGETTO	QUOTE PROGETTO
283.93	2.00	283.71			
283.71	2.00	283.57			
283.57	2.00	283.56			
283.56	2.00	283.60			
283.60	2.00	283.63			
283.63	2.00	283.63			
283.63	2.00	283.52			
283.52	2.00	283.14			
283.14	2.00	282.75			
282.75	2.00	282.79			
282.79	2.00	282.83			
282.83	2.00	282.86			
282.86	2.00	282.89			
282.89	2.00	282.92			
282.92	2.00	282.91	0.50	0.50	287.30
282.91	2.00	282.88	3.75	3.75	287.28
282.88	2.00	282.84	3.75	3.75	287.19
282.84	2.00	282.81	3.75	3.75	287.10
282.81	2.00	282.69	1.75	1.75	287.05
282.69	2.00	282.69	0.75	0.75	282.69
282.69	2.00	282.72	10.00	10.00	287.12
282.72	2.00	282.76			
282.76	2.00	282.79			
282.79	2.00	282.83			
282.83	2.00	282.86			
282.86	2.00	282.82			
282.82	2.00	282.72			
282.72	2.00	282.62			
282.62	2.00	282.52			
282.52	2.00	281.87			

VIABILITA' LOCALE A

SS131
asse SUD

2.5%

VIABILITA' LOCALE B

PROFILO SS131_Nord


SEZIONE SS131 Nord_39

PROGRESSIVA 640.00

AI STRATO ANTICAPILLARE	m ²	0.57
AS STRATO ANTICAPILLARE	m ²	0.28
BA STRATO DI BASE	m ²	0.98
BR BONIFICA IN RILEVATO	m ²	3.40
MC FONDAZIONE IN MISTO	m ²	1.80
MS FONDAZIONE IN MISTO	m ²	2.21
RI RILEVATO	m ²	42.38
RS RIEMPIMENTO SPARTITR	m ²	0.47
SR SCOTICO IN RILEVATO	m ²	0.57
bi STRATO DI COLLEGAMEN	m	9.75
gt GEOTESSILE	m	6.26
us STRATO DI USURA	m	9.55
vg VEGETALE IN RILEVATO	m	1.10

265
 200
 200

PROGRESSIVE TERRENO	PARZIALI TERRENO	QUOTE TERRENO	PROGRESSIVE PROGETTO	PARZIALI PROGETTO	QUOTE PROGETTO
283.91	2.00	30.00	287.52	0.50	0.50
283.86	2.00	28.00	287.51	3.75	0.00
283.81	2.00	26.00			
283.79	2.00	24.00	287.42	3.75	3.75
283.75	2.00	22.00			
283.71	2.00	20.00	287.32	3.75	7.50
283.69	2.00	18.00			
283.61	2.00	16.00	287.28	1.75	9.25
283.31	2.00	14.00	282.81	0.75	10.00
283.01	2.00	12.00	282.81		10.00
283.03	2.00	10.00			
283.07	2.00	8.00			
283.07	2.00	6.00			
283.08	2.00	4.00			
283.08	2.00	2.00			
283.07	2.00	0.00			
283.03	2.00	2.00			
282.99	2.00	4.00			
282.96	2.00	6.00			
282.84	2.00	8.00			
282.81	2.00	10.00			
282.78	2.00	12.00			
282.74	2.00	14.00			
282.69	2.00	16.00			
282.64	2.00	18.00			
282.58	2.00	20.00			
282.47	2.00	22.00			
282.37	2.00	24.00			
282.27	2.00	26.00			
282.16	2.00	28.00			
281.86	2.00	30.00			

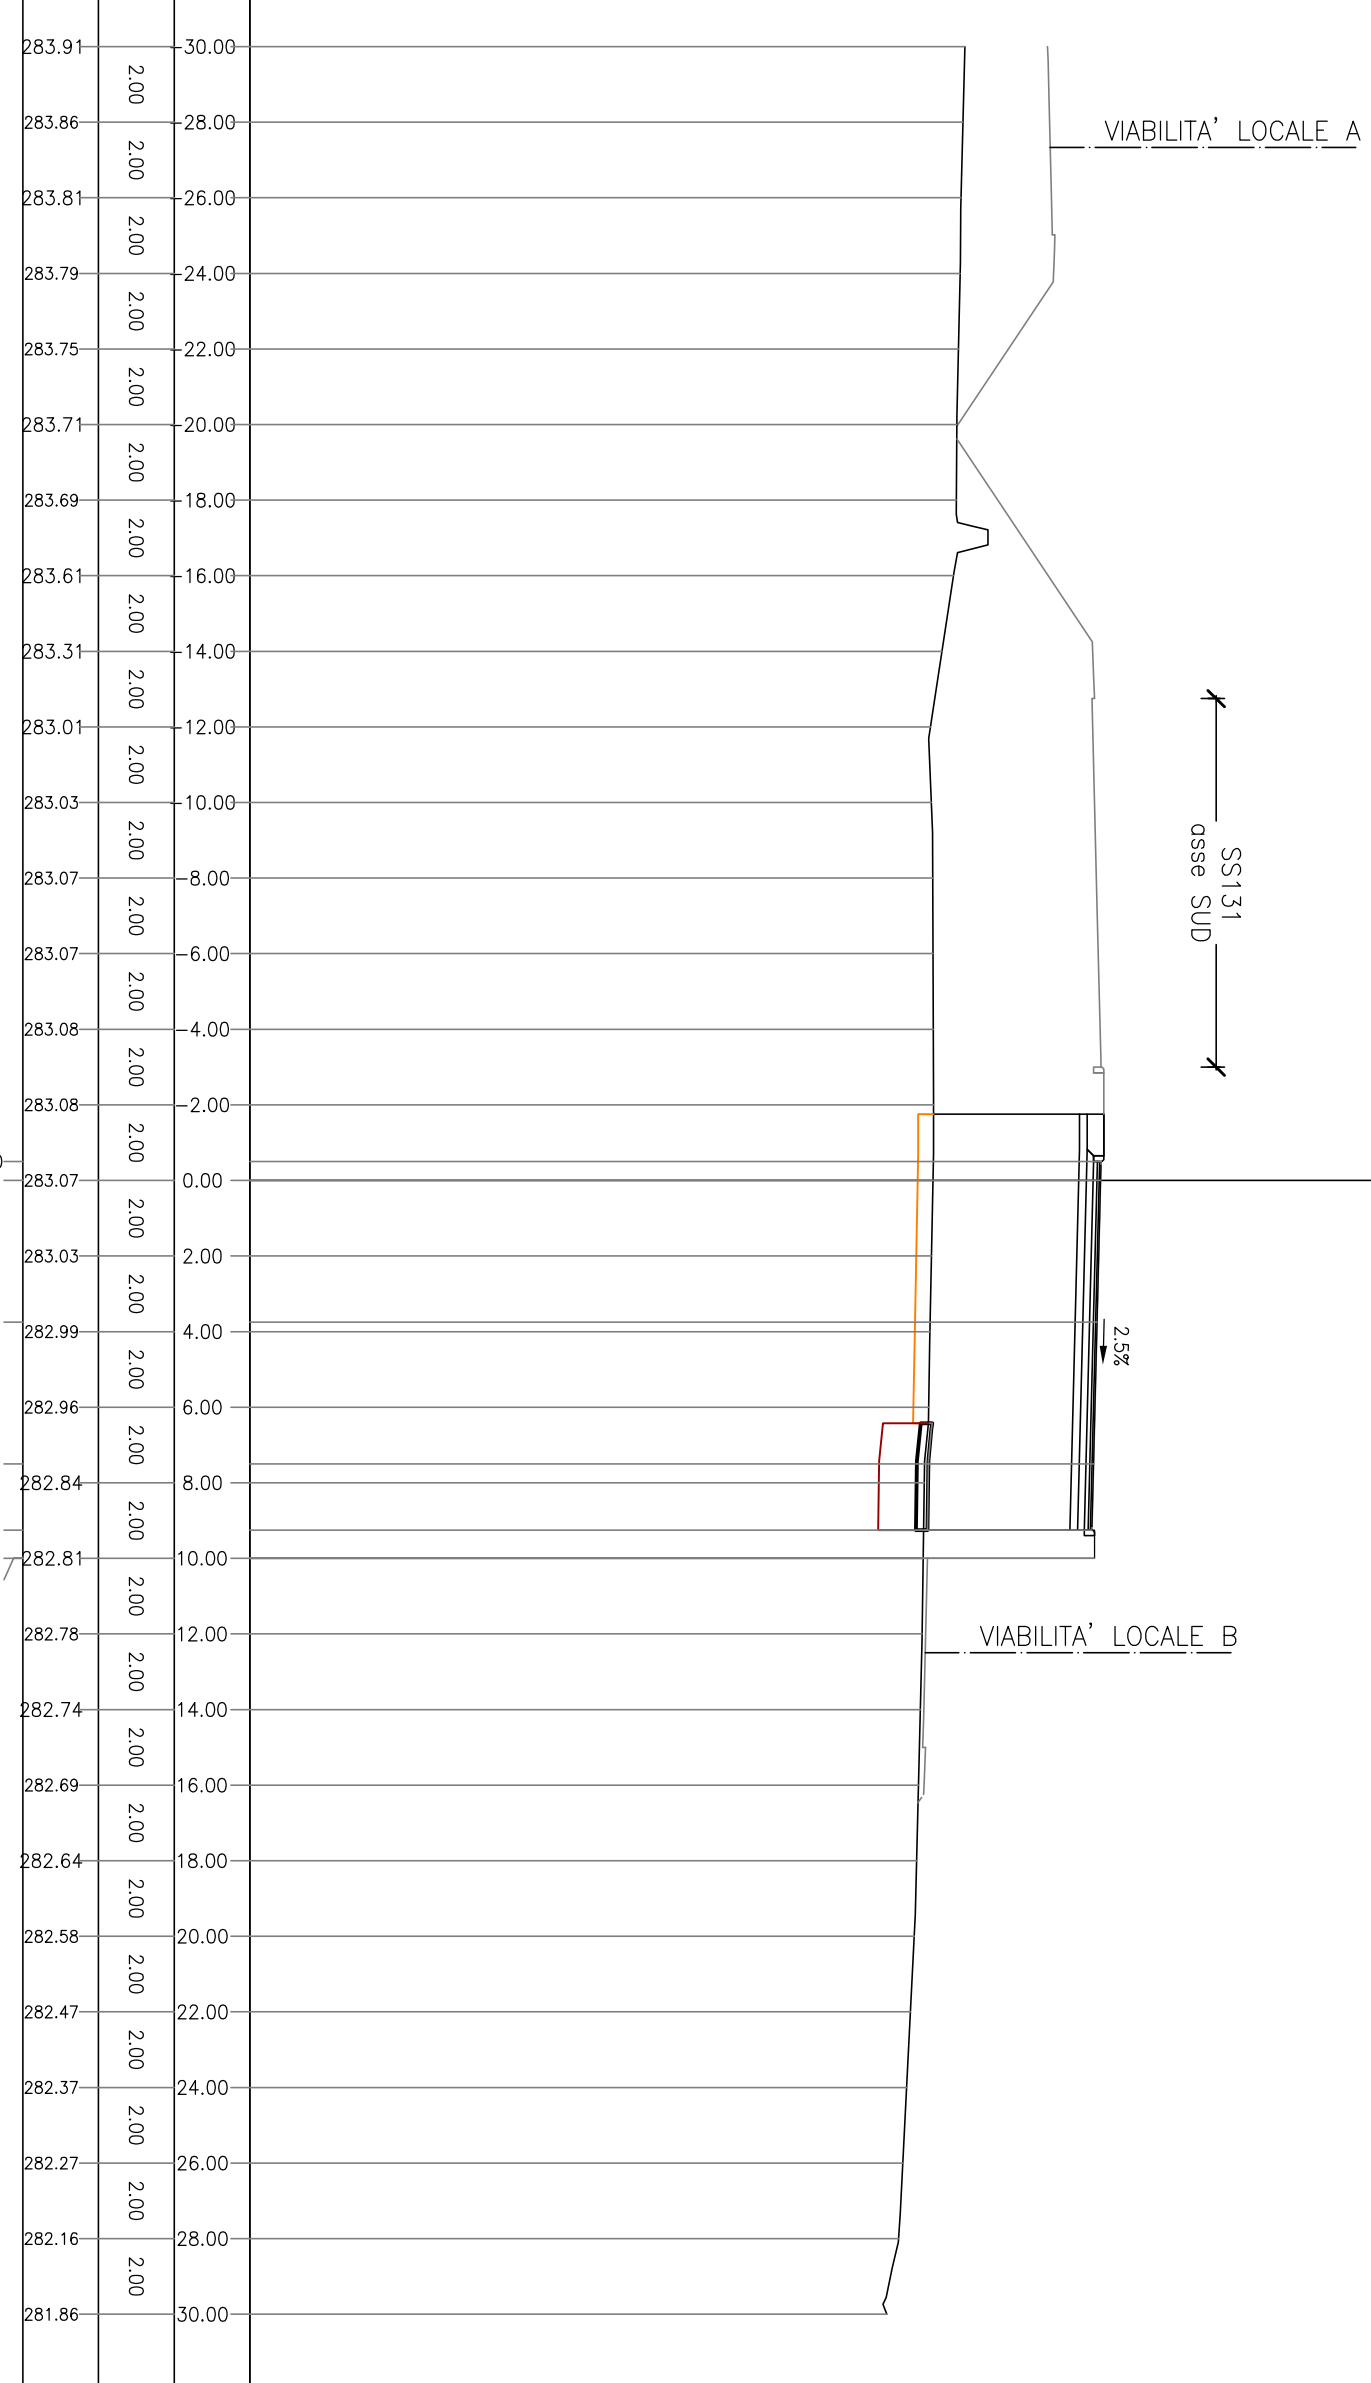


PROFILO SS131_Nord

SEZIONE SS131 Nord_40

PROGRESSIVA 660.00

AI STRATO ANTICAPILLARE	m ²	0.57
AS STRATO ANTICAPILLARE	m ²	0.30
BA STRATO DI BASE	m ²	0.98
BR BONIFICA IN RILEVATO	m ²	3.46
MC FONDAZIONE IN MISTO	m ²	1.79
MS FONDAZIONE IN MISTO	m ²	2.21
RI RILEVATO	m ²	42.84
RS RIEMPIMENTO SPARTITR	m ²	0.47
SR SCOTICO IN RILEVATO	m ²	0.57
bi STRATO DI COLLEGAMEN	m	9.75
gt GEOTESSILE	m	6.38
us STRATO DI USURA	m	9.55
vg VEGETALE IN RILEVATO	m	1.10

265
200
200

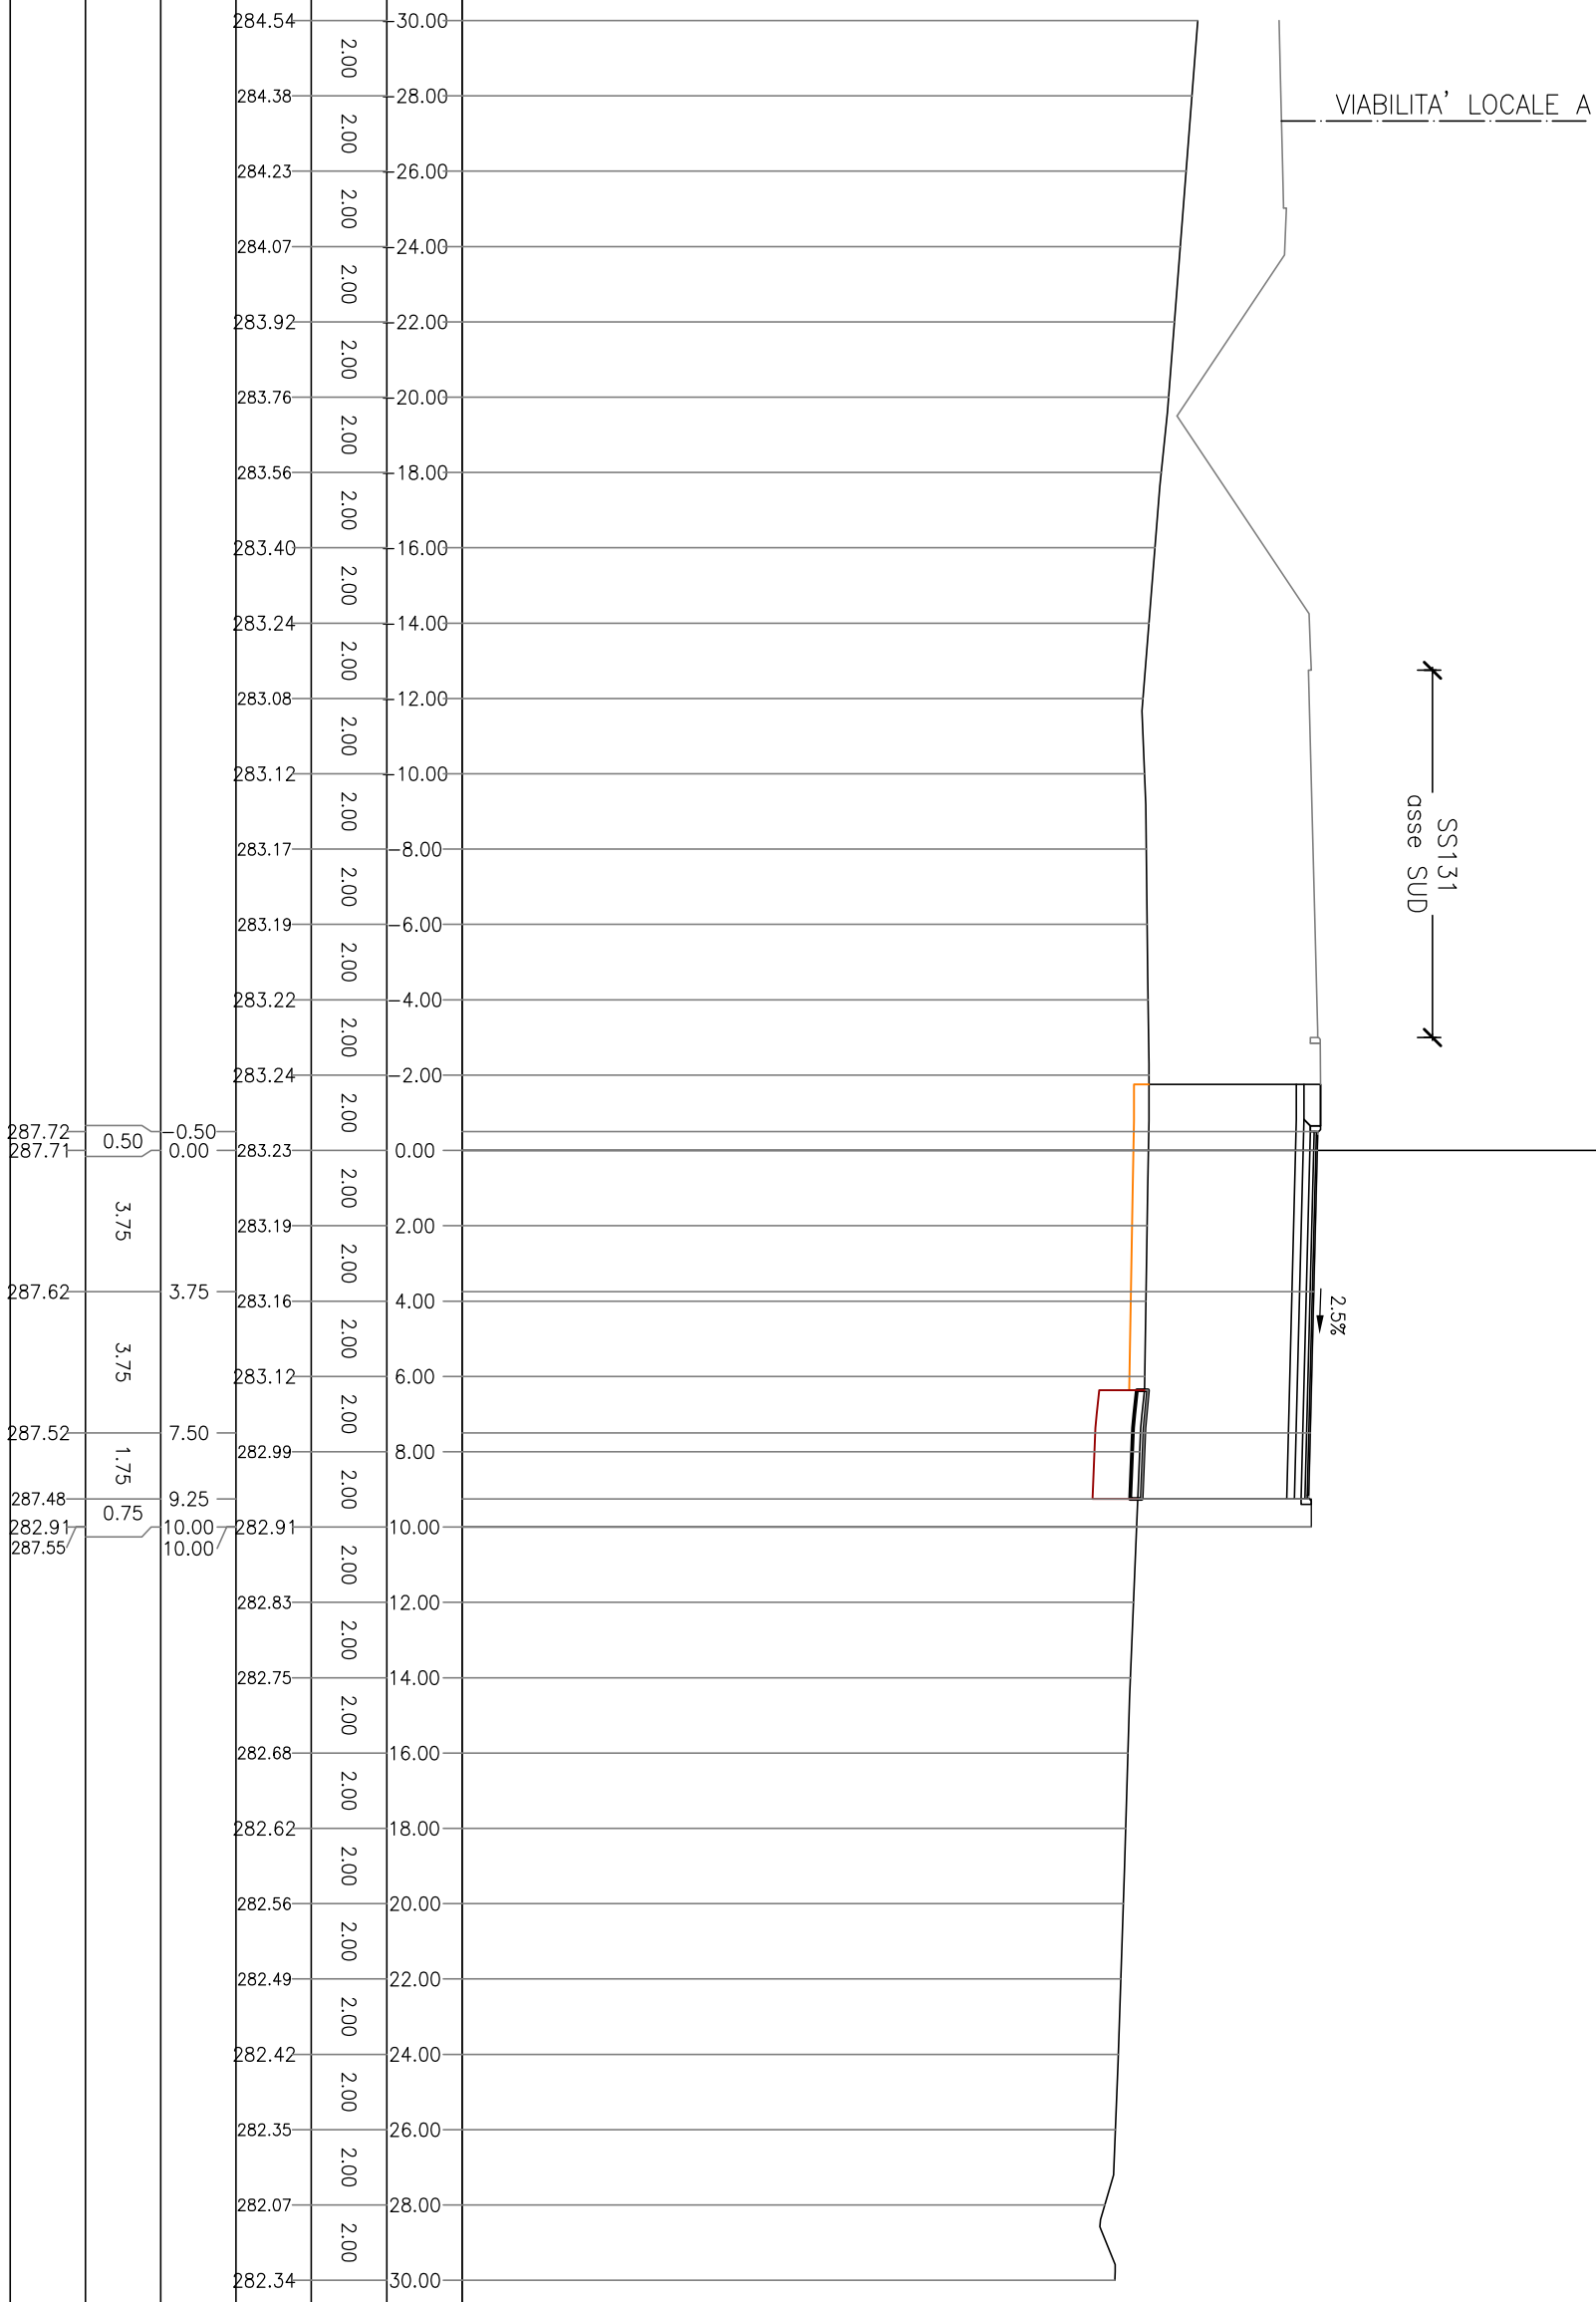

PROFILO SS131_Nord

SEZIONE SS131 Nord_41

PROGRESSIVA 680.00

AI STRATO ANTICAPILLARE	m ²	0.60
AS STRATO ANTICAPILLARE	m ²	0.31
BA STRATO DI BASE	m ²	0.98
BR BONIFICA IN RILEVATO	m ²	3.62
MC FONDAZIONE IN MISTO	m ²	1.79
MS FONDAZIONE IN MISTO	m ²	2.20
RI RILEVATO	m ²	42.53
RS RIEPIIMENTO SPARTITR	m ²	0.48
SR SCOTICO IN RILEVATO	m ²	0.60
bi STRATO DI COLLEGAMEN	m	9.75
gt GEOTESSILE	m	6.64
us STRATO DI USURA	m	9.55
vg VEGETALE IN RILEVATO	m	1.10


265
200
200

PROGRESSIVE TERRENO	PARZIALI TERRENO	QUOTE TERRENO	PROGRESSIVE PROGETTO	PARZIALI PROGETTO	QUOTE PROGETTO
283.53	2.00	30.00			
283.48	2.00	28.00			
283.41	2.00	26.00			
283.28	2.00	24.00			
283.20	2.00	22.00			
283.16	2.00	20.00			
283.25	2.00	18.00			
283.31	2.00	16.00			
283.29	2.00	14.00			
283.28	2.00	12.00			
283.35	2.00	10.00			
283.39	2.00	8.00			
283.40	2.00	6.00			
283.42	2.00	4.00			
283.43	2.00	2.00			
287.90	0.50	0.50	283.42	0.50	0.50
287.89	3.75	0.00	283.42	3.75	0.00
287.79	3.75	2.00	283.40	3.75	2.00
287.79	3.75	4.00	283.37	3.75	4.00
287.70	1.75	6.00	283.34	1.75	6.00
287.66	0.75	8.00	283.21	0.75	8.00
283.14	0.75	10.00	283.14	0.75	10.00
287.73		10.00	283.14		10.00
		12.00	283.06		12.00
		14.00	282.99		14.00
		16.00	282.97		16.00
		18.00	282.96		18.00
		20.00	282.95		20.00
		22.00	282.83		22.00
		24.00	282.46		24.00
		26.00	281.95		26.00
		28.00	282.20		28.00
		30.00	282.55		30.00

VIABILITA' LOCALE A

SS131
asse SUD

2.5%

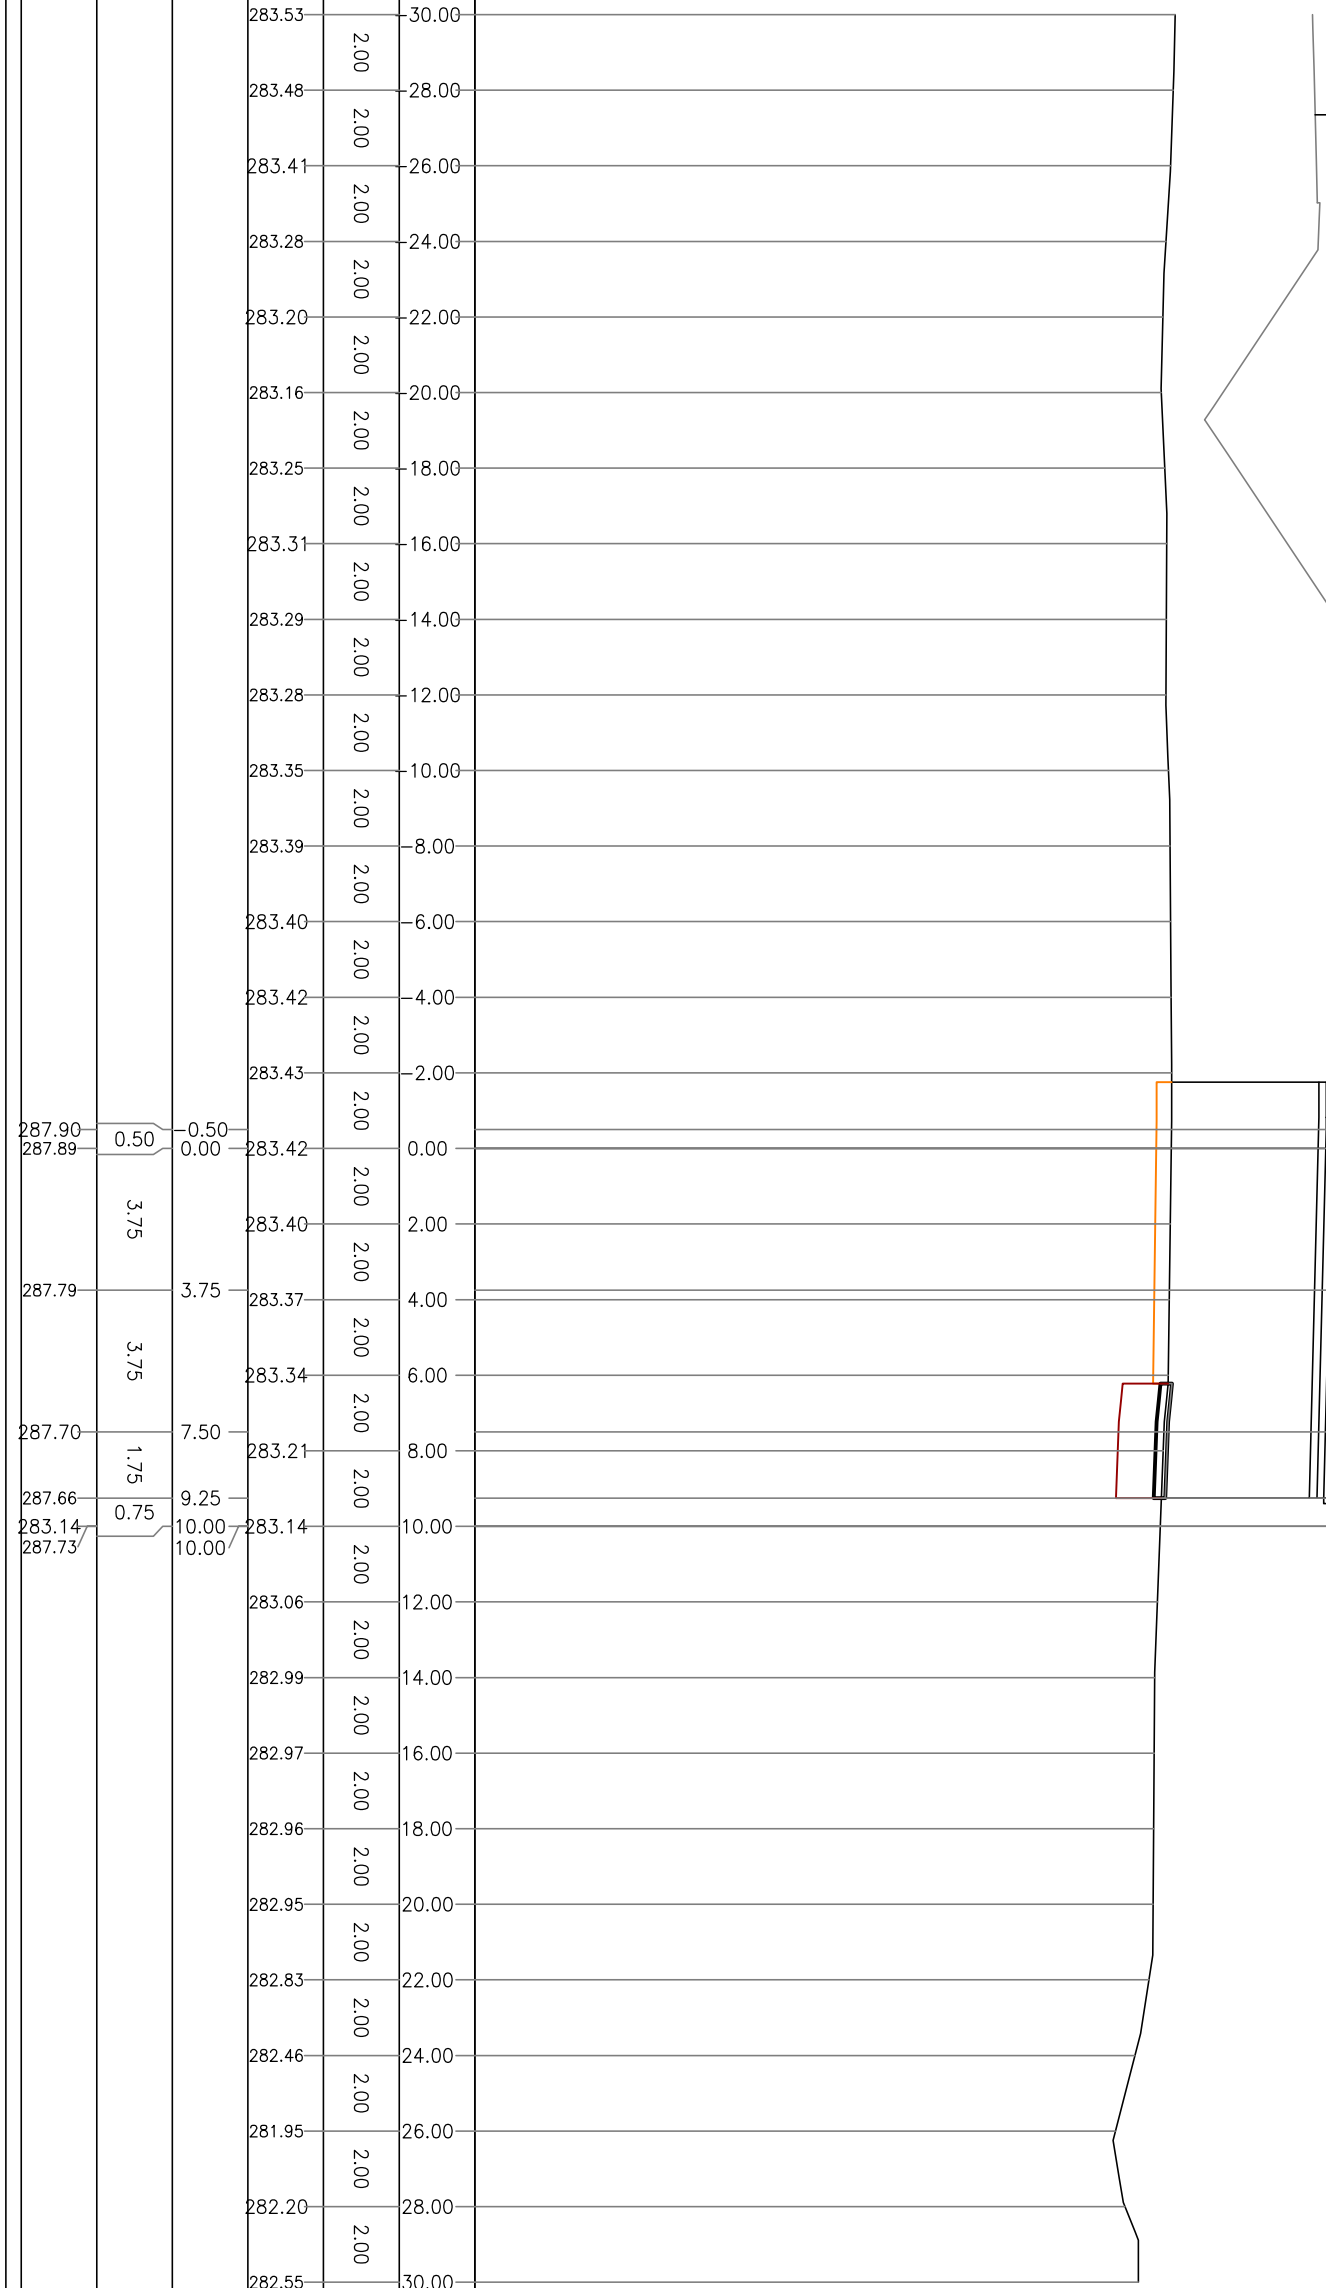

PROFILO SS131_Nord


SEZIONE SS131 Nord_42

PROGRESSIVA 700.00

AI STRATO ANTICAPILLARE	m ²	0.62
AS STRATO ANTICAPILLARE	m ²	0.31
BA STRATO DI BASE	m ²	0.97
BR BONIFICA IN RILEVATO	m ²	3.73
MC FONDAZIONE IN MISTO	m ²	1.80
MS FONDAZIONE IN MISTO	m ²	2.20
RI RILEVATO	m ²	41.11
RS RIEMPIMENTO SPARTITR	m ²	0.47
SR SCOTICO IN RILEVATO	m ²	0.62
bi STRATO DI COLLEGAMEN	m	9.75
gt GEOTESSILE	m	6.82
us STRATO DI USURA	m	9.55
vg VEGETALE IN RILEVATO	m	1.10

265
 200
 200

PROGRESSIVE TERRENO	PARZIALI TERRENO	QUOTE TERRENO	PROGRESSIVE PROGETTO	PARZIALI PROGETTO	QUOTE PROGETTO
283.43	2.00	283.43	288.05	0.50	0.50
283.25	2.00	283.25	288.04	3.75	3.75
283.10	2.00	283.10	287.95	3.75	3.75
282.94	2.00	282.94	287.85	1.75	1.75
282.77	2.00	282.77	287.81	0.75	0.75
282.90	2.00	282.90	283.40	10.00	10.00
283.06	2.00	283.06	283.40	10.00	10.00
283.22	2.00	283.22	283.33		
283.37	2.00	283.37	283.26		
283.52	2.00	283.52	283.19		
283.61	2.00	283.61	282.74		
283.66	2.00	283.66	282.57		
283.68	2.00	283.68	282.63		
283.70	2.00	283.70	282.40		
283.72	2.00	283.72	282.34		
283.71	2.00	283.71	282.85		
283.69	2.00	283.69	282.84		
283.65	2.00	283.65			
283.61	2.00	283.61			
283.48	2.00	283.48			
283.40	2.00	283.40			
283.33	2.00	283.33			
283.26	2.00	283.26			
283.19	2.00	283.19			
282.74	2.00	282.74			
282.57	2.00	282.57			
282.63	2.00	282.63			
282.40	2.00	282.40			
282.34	2.00	282.34			
282.85	2.00	282.85			
282.84	2.00	282.84			

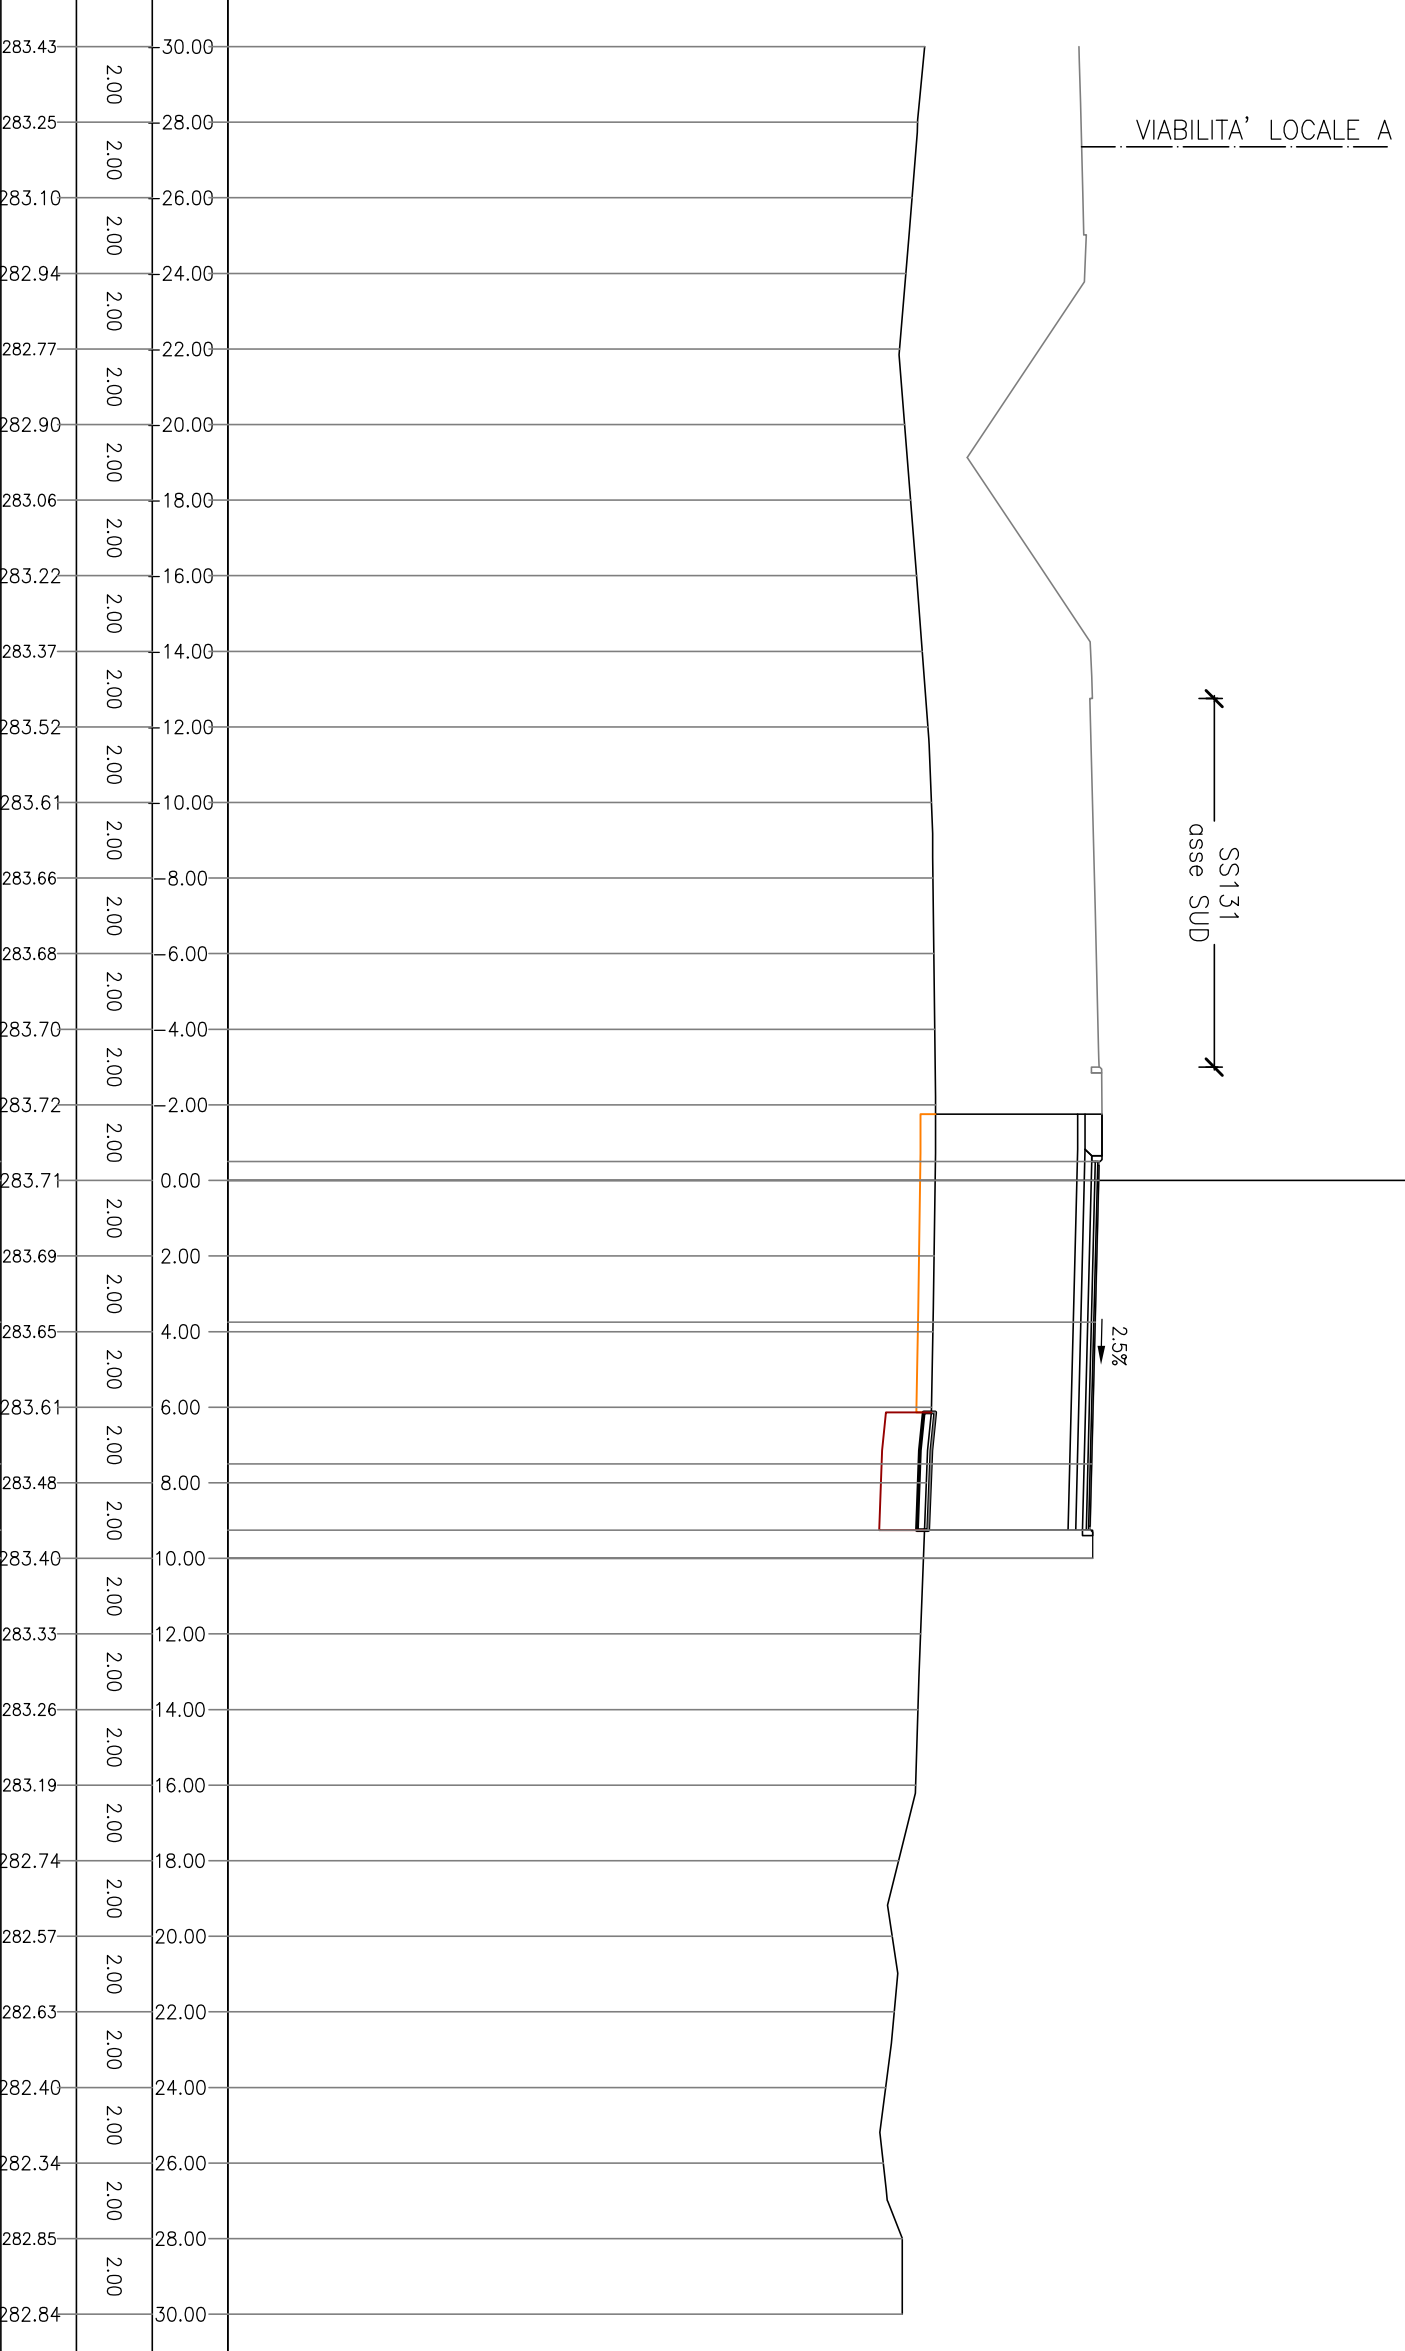


PROFILO SS131_Nord

SEZIONE SS131 Nord_43

PROGRESSIVA 721.40

AI STRATO ANTICAPILLARE	m ²	0.62
AS STRATO ANTICAPILLARE	m ²	0.31
BA STRATO DI BASE	m ²	0.98
BR BONIFICA IN RILEVATO	m ²	3.77
MC FONDAZIONE IN MISTO	m ²	1.79
MS FONDAZIONE IN MISTO	m ²	2.19
RI RILEVATO	m ²	59.09
RS RIEMPIMENTO SPARTITR	m ²	0.49
SR SCOTICO IN RILEVATO	m ²	0.62
bi STRATO DI COLLEGAMEN	m	9.75
gt GEOTESSILE	m	6.96
us STRATO DI USURA	m	9.55
vg VEGETALE IN RILEVATO	m	1.10

PROGRESSIVE TERRENO	200
PARZIALI TERRENO	2.00
QUOTE TERRENO	
PROGRESSIVE PROGETTO	
PARZIALI PROGETTO	
QUOTE PROGETTO	

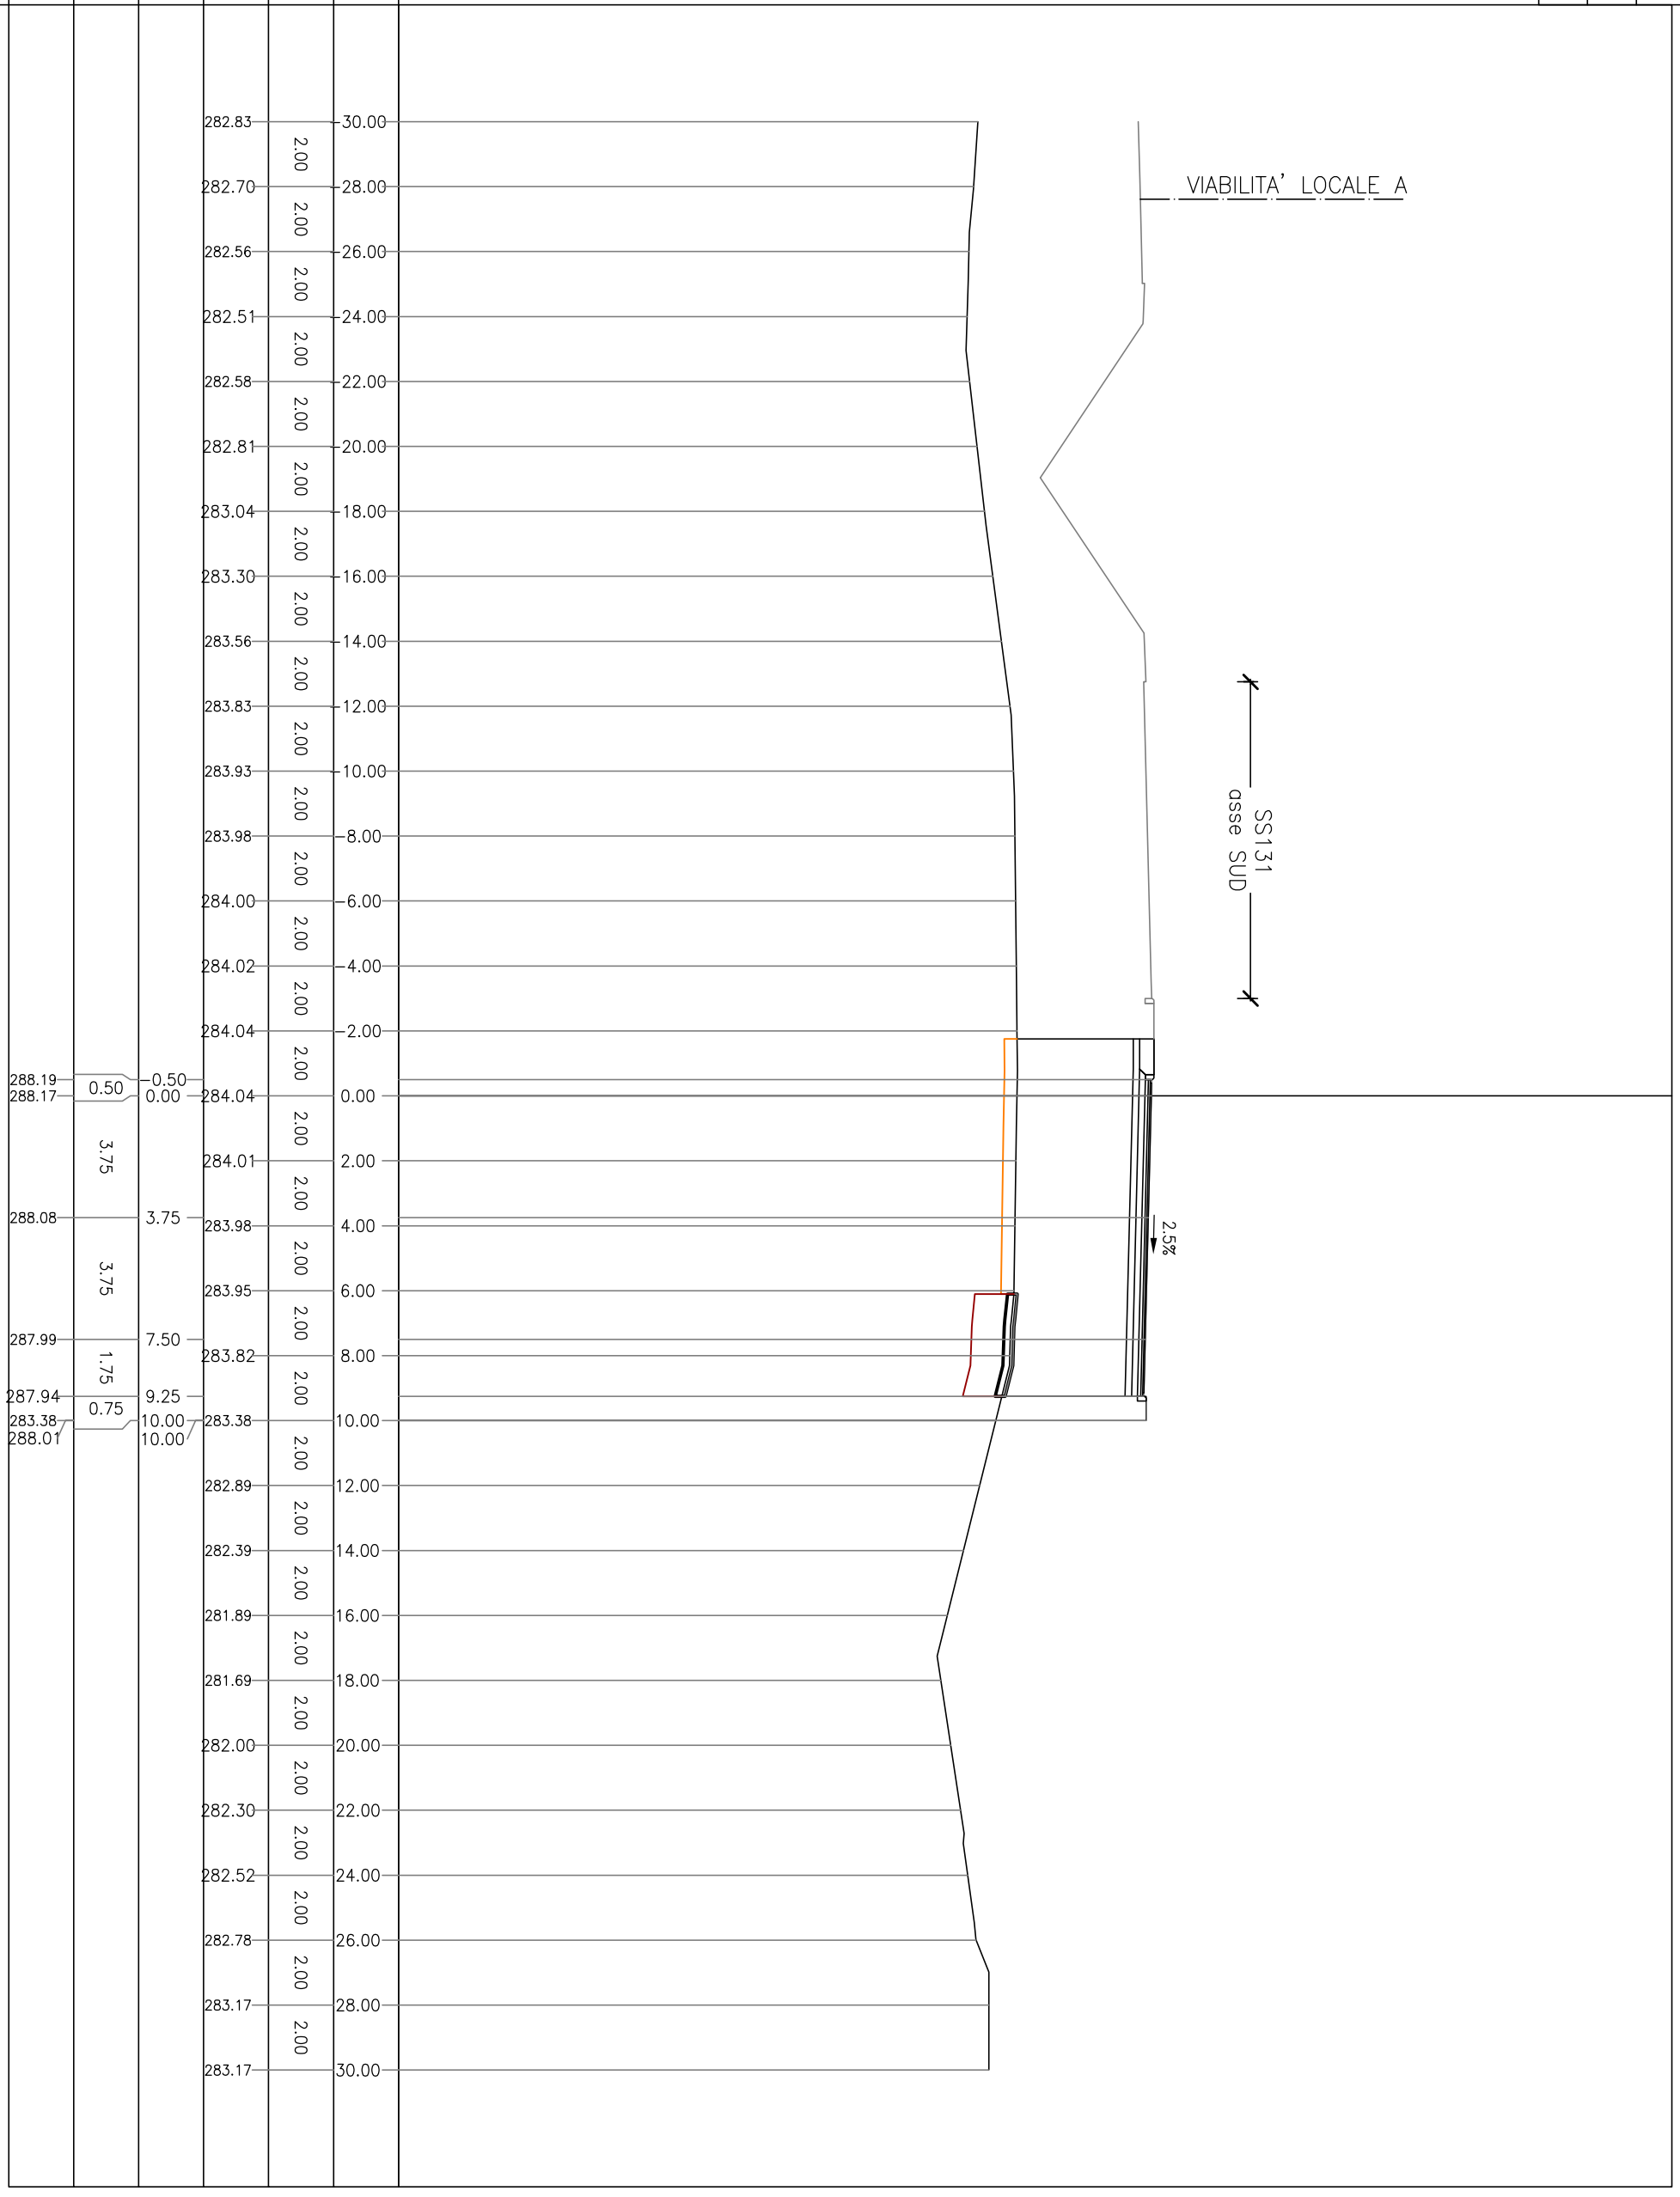


PROFILO SS131_Nord

SEZIONE SS131 Nord_44

PROGRESSIVA 727.80

AI STRATO ANTICAPILLARE	m ²	0.43
AS STRATO ANTICAPILLARE	m ²	0.23
BA STRATO DI BASE	m ²	0.98
BR BONIFICA IN RILEVATO	m ²	2.60
MC FONDAZIONE IN MISTO	m ²	1.79
MS FONDAZIONE IN MISTO	m ²	2.20
RI RILEVATO	m ²	59.69
RS RIEMPIMENTO SPARTITR	m ²	0.47
SR SCOTICO IN RILEVATO	m ²	0.43
bi STRATO DI COLLEGAMEN	m	9.75
gt GEOTESSILE	m	4.94
us STRATO DI USURA	m	9.55
vg VEGETALE IN RILEVATO	m	1.10

PROGRESSIVE TERRENO	QUOTE TERRENO	PARZIALI TERRENO	PROGRESSIVE PROGETTO	QUOTE PROGETTO	PARZIALI PROGETTO
265	200				
282.62	30.00	2.00			
282.52	28.00	2.00			
282.43	26.00	2.00			
282.33	24.00	2.00			
282.49	22.00	2.00			
282.79	20.00	2.00			
283.09	18.00	2.00			
283.39	16.00	2.00			
283.65	14.00	2.00			
283.92	12.00	2.00			
284.03	10.00	2.00			
284.07	8.00	2.00			
284.10	6.00	2.00			
284.13	4.00	2.00			
284.16	2.00	2.00			
288.22	0.50	0.50	0.50		
288.21	0.00	0.00	0.00		
				3.75	
				3.75	
				7.50	
				9.25	
287.98	10.00	0.75	10.00		
282.98	10.00				
288.05					
282.48	12.00	2.00			
281.98	14.00	2.00			
281.49	16.00	2.00			
281.52	18.00	2.00			
281.82	20.00	2.00			
282.15	22.00	2.00			
282.68	24.00	2.00			
282.99	26.00	2.00			
283.27	28.00	2.00			
283.14	30.00	2.00			

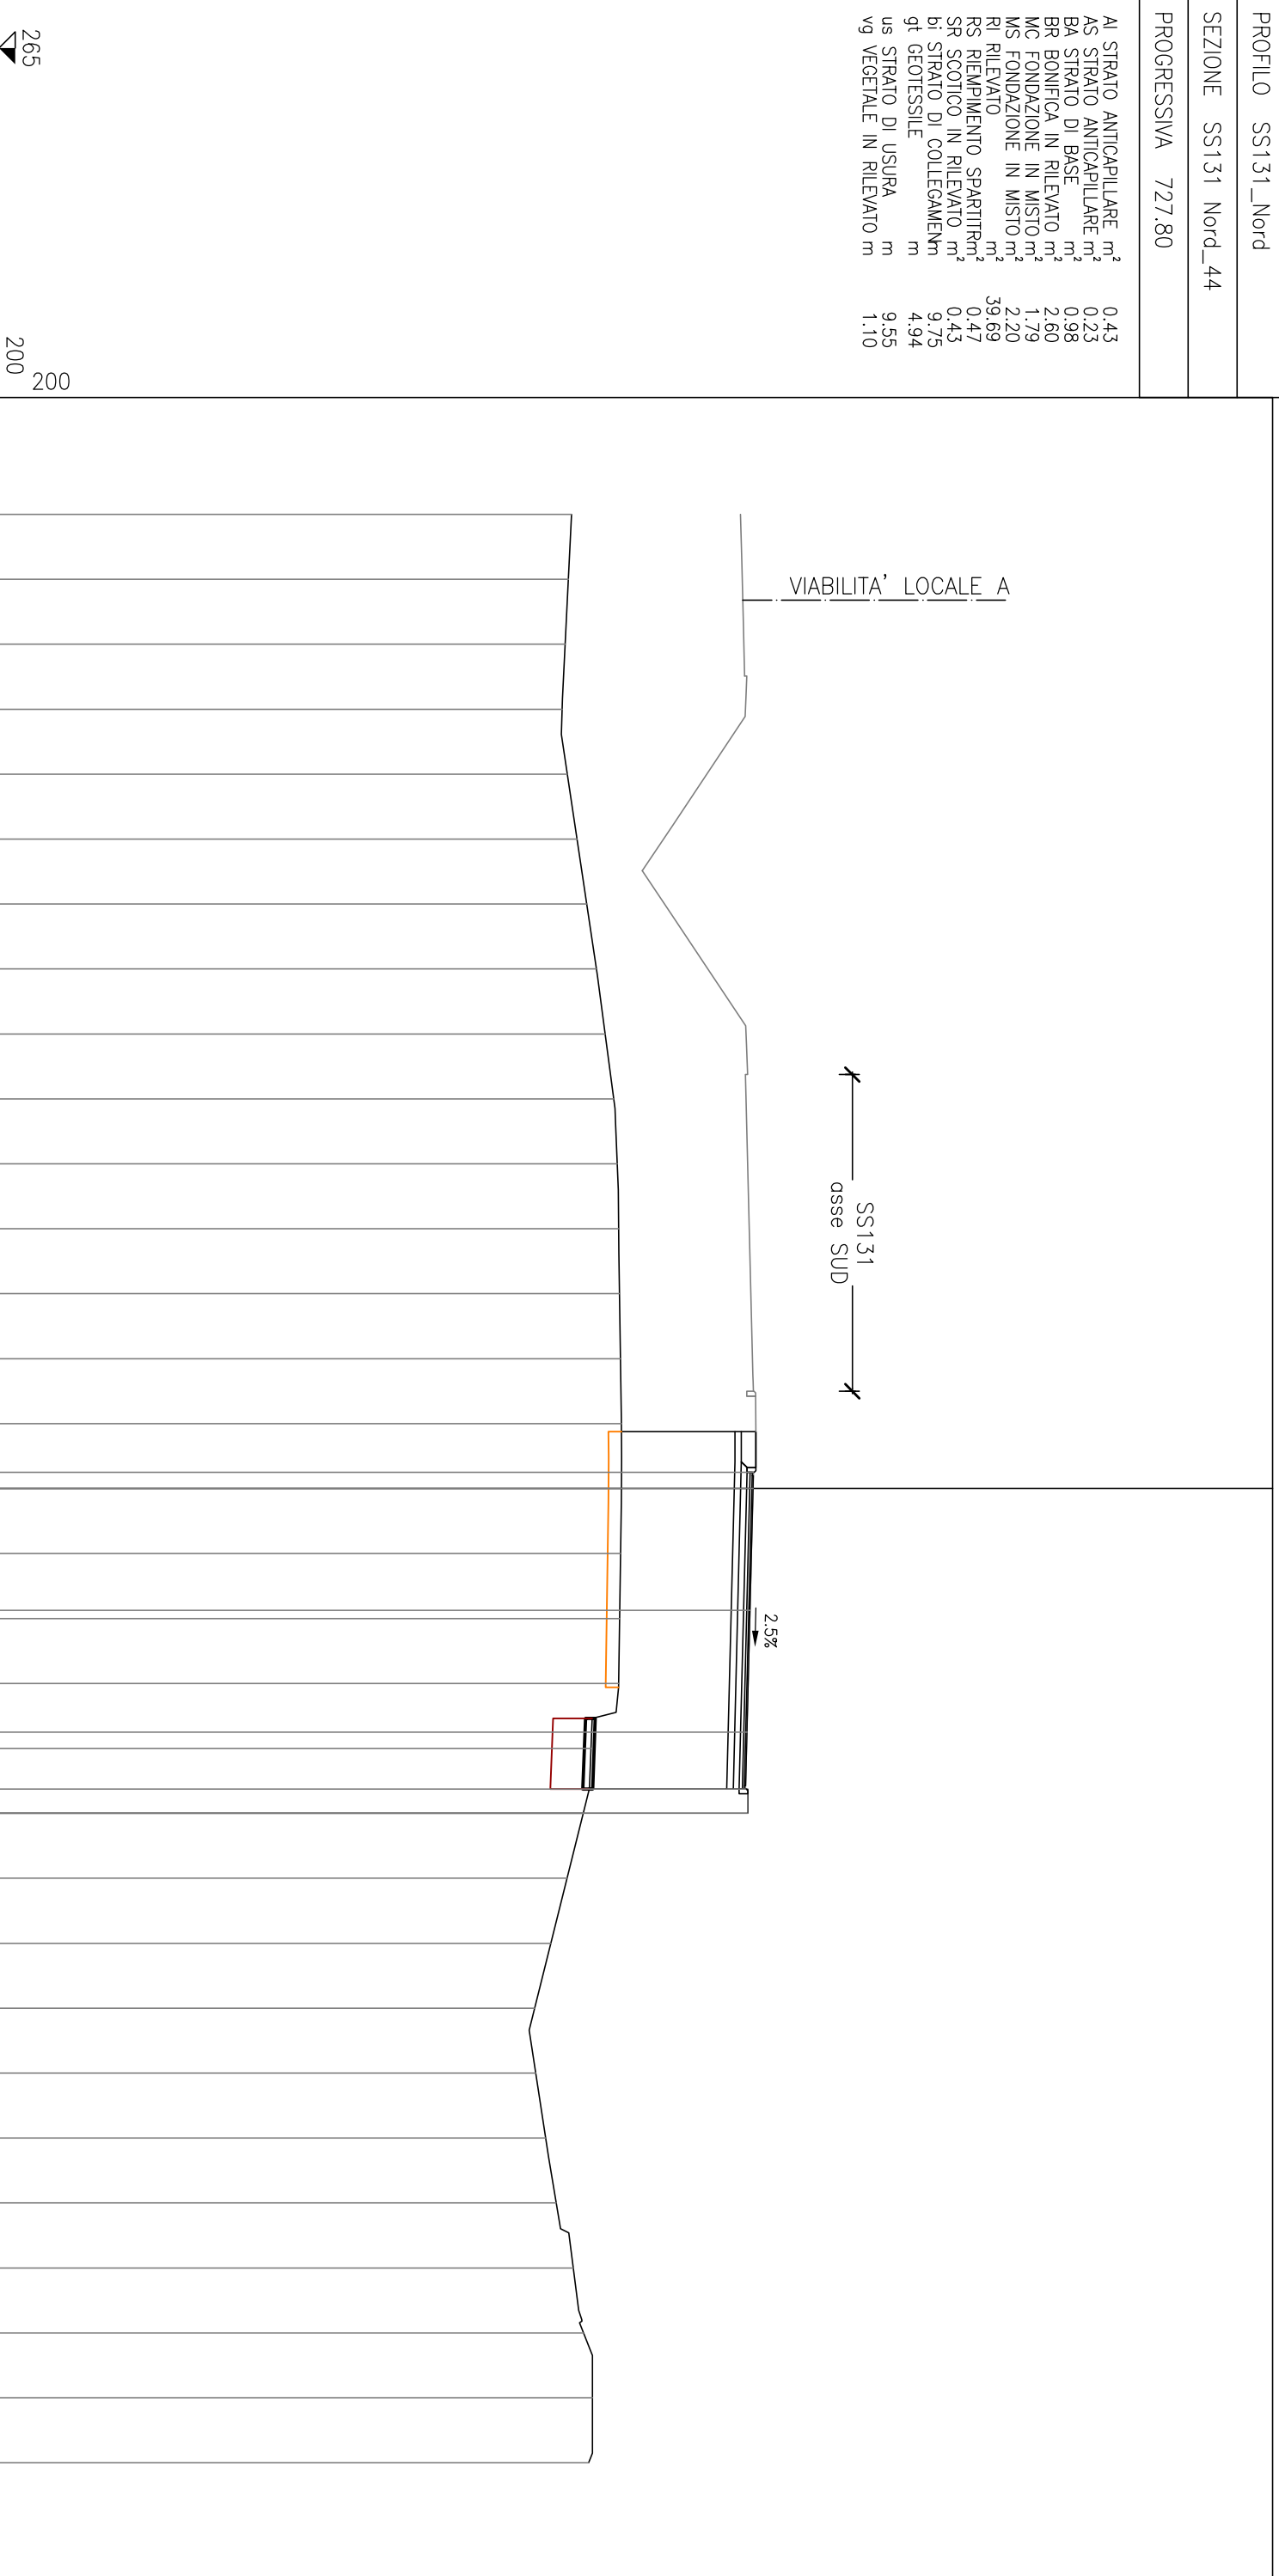

PROFILO SS131_Nord

SEZIONE SS131 Nord_45

PROGRESSIVA 740.00

bi STRATO DI COLLEGAMENh 9.75
us STRATO DI USURA m 9.55
vg VEGETALE IN RILEVATO m 1.10

VIABILITA' LOCALE A

SS131
asse SUD

2.5%

264
200
200

PROGRESSIVE
TERRENO


PARZIALI
TERRENO

QUOTE
TERRENO

PROGRESSIVE
PROGETTO

PARZIALI
PROGETTO

QUOTE
PROGETTO

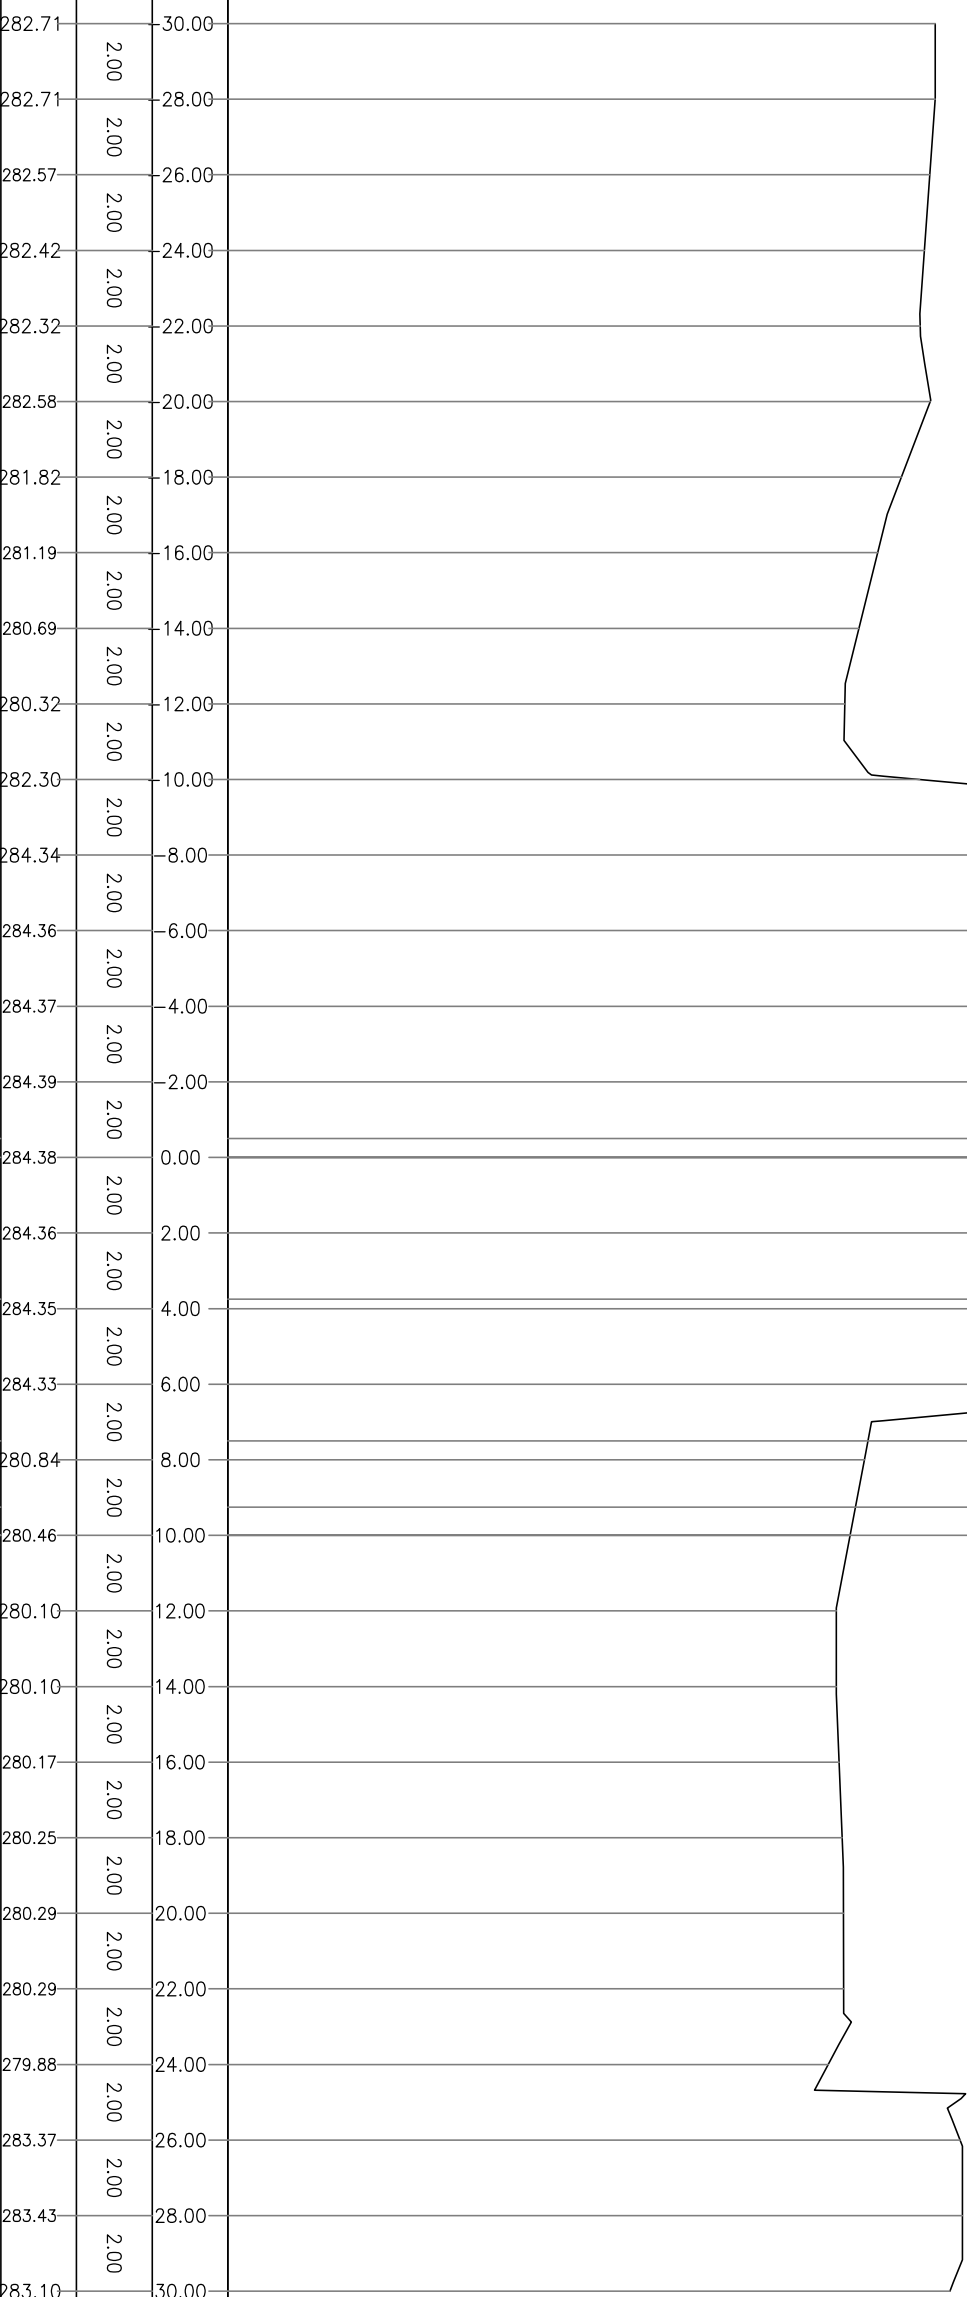

288.28	0.50	0.50	288.28
288.27	0.00	0.00	288.27
	3.75		
288.17	3.75		288.17
	3.75		
288.08	7.50		288.08
288.04	9.25		288.04
280.46	10.00		280.46
288.11	10.00		288.11

PROFILO SS131_Nord


SEZIONE SS131 Nord_46

PROGRESSIVA 751.00

AI STRATO ANTICAPILLARE	m ²	0.48
AS STRATO ANTICAPILLARE	m ²	0.22
BA STRATO DI BASE	m ²	0.98
BR BONIFICA IN RILEVATO	m ²	2.79
MC FONDAZIONE IN MISTO	m ²	1.81
MS FONDAZIONE IN MISTO	m ²	2.18
RI RILEVATO	m ²	42.16
RS RIEMPIMENTO SPARTITR	m ²	0.47
SR SCOTICO IN RILEVATO	m ²	0.48
bi STRATO DI COLLEGAMEN	m	9.75
gt GEOTESSILE	m	5.29
us STRATO DI USURA	m	9.55
vg VEGETALE IN RILEVATO	m	1.10

264
 200
 200

PROGRESSIVE TERRENO	QUOTE TERRENO	PARZIALI TERRENO	PROGRESSIVE PROGETTO	QUOTE PROGETTO
281.43	30.00	2.00	288.32	0.50
281.10	28.00	2.00	288.31	0.00
280.99	26.00	2.00		3.75
280.92	24.00	2.00	288.22	3.75
280.85	22.00	2.00		3.75
281.38	20.00	2.00	288.12	1.75
282.01	18.00	2.00		0.75
282.63	16.00	2.00	288.08	0.75
283.26	14.00	2.00	281.27	10.00
280.73	12.00	2.00	288.15	10.00
283.02	10.00	2.00		
284.56	8.00	2.00		
284.57	6.00	2.00		
284.59	4.00	2.00		
284.61	2.00	2.00		
284.60	0.00	2.00		
284.58	2.00	2.00		
284.56	4.00	2.00		
284.54	6.00	2.00		
281.05	8.00	2.00		
281.27	10.00	2.00		
281.60	12.00	2.00		
281.87	14.00	2.00		
282.07	16.00	2.00		
282.26	18.00	2.00		
282.45	20.00	2.00		
282.62	22.00	2.00		
283.19	24.00	2.00		
283.58	26.00	2.00		
283.58	28.00	2.00		
283.09	30.00	2.00		

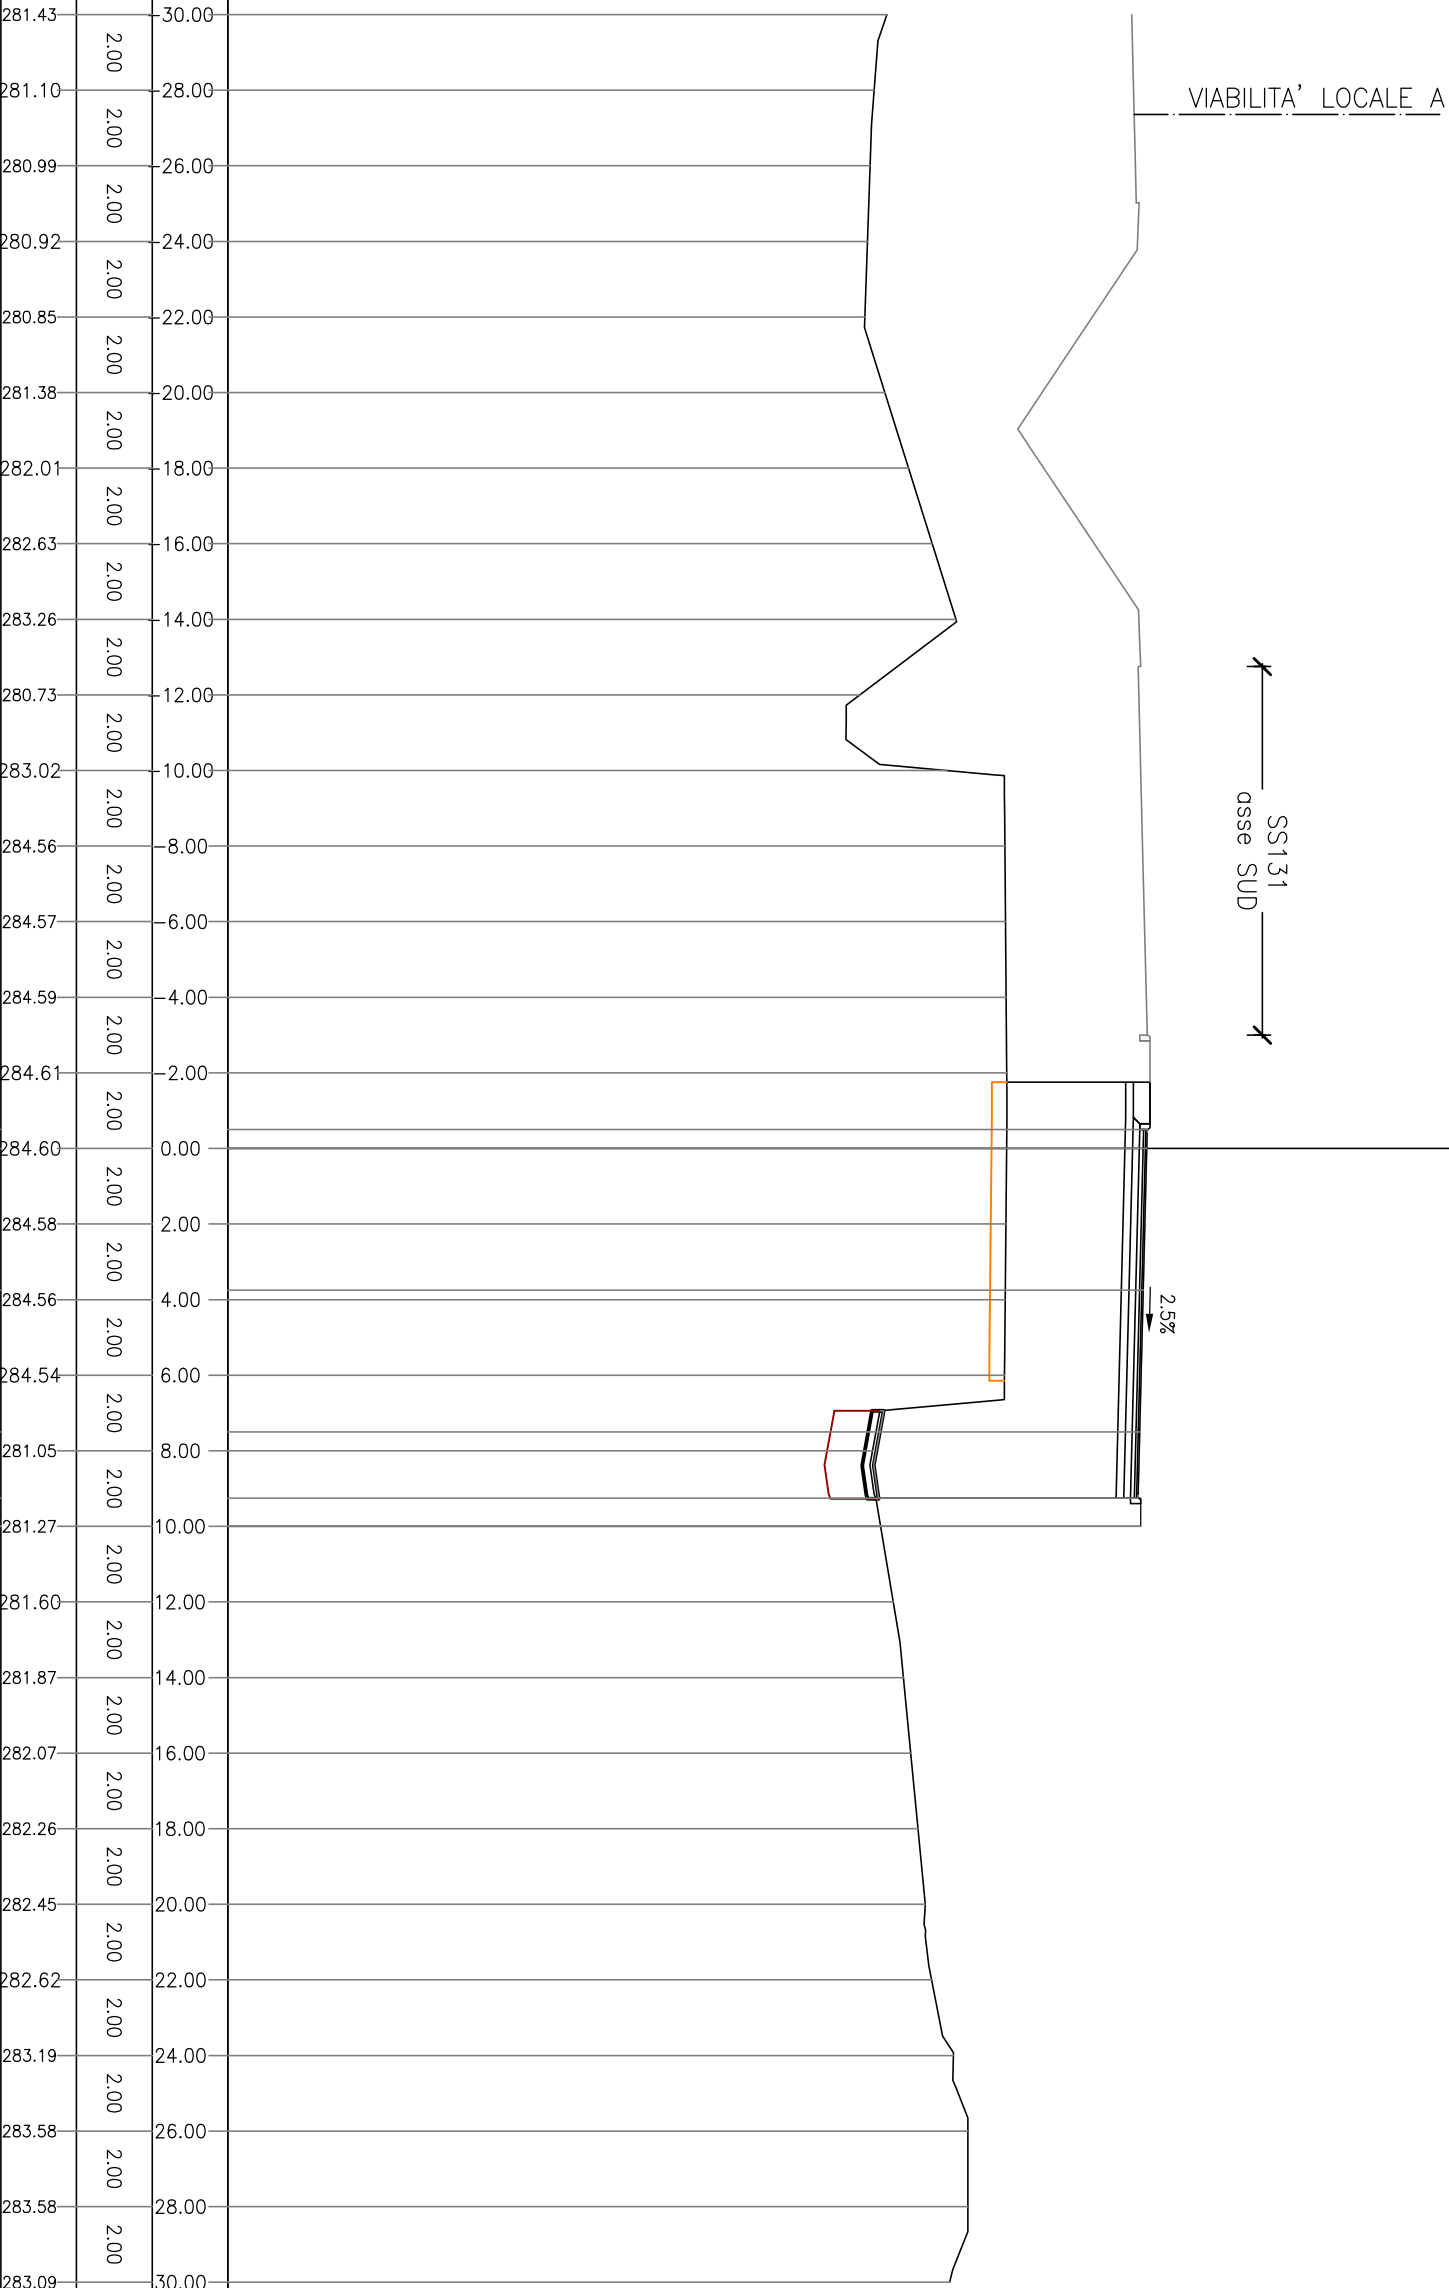

PROFILO SS131_Nord


SEZIONE SS131 Nord_47

PROGRESSIVA 757.40

AI STRATO ANTICAPILLARE	m ²	0.61
AS STRATO ANTICAPILLARE	m ²	0.32
BA STRATO DI BASE	m ²	0.98
BR BONIFICA IN RILEVATO	m ²	3.70
MC FONDAZIONE IN MISTO	m ²	1.79
MS FONDAZIONE IN MISTO	m ²	2.19
RI RILEVATO	m ²	33.46
RS RIEMPIMENTO SPARTITR	m ²	0.47
SR SCOTICO IN RILEVATO	m ²	0.61
bi STRATO DI COLLEGAMEN	m	9.75
gt GEOTESSILE	m	6.92
us STRATO DI USURA	m	9.55
vg VEGETALE IN RILEVATO	m	1.10

265
 200
 200

PROGRESSIVE TERRENO	PARZIALI TERRENO	QUOTE TERRENO	PROGRESSIVE PROGETTO	PARZIALI PROGETTO	QUOTE PROGETTO
281.84	2.00	281.84	288.35	0.50	0.50
281.77	2.00	281.77	288.34	3.75	0.00
281.71	2.00	281.71	288.24	3.75	3.75
281.83	2.00	281.83	288.15	3.75	7.50
282.46	2.00	282.46	288.10	1.75	9.25
283.08	2.00	283.08	283.88	0.75	10.00
283.71	2.00	283.71	288.17		10.00
283.98	2.00	283.98	283.34		12.00
284.19	2.00	284.19	282.91		14.00
284.41	2.00	284.41	282.73		16.00
284.56	2.00	284.56	282.50		18.00
284.62	2.00	284.62	282.41		20.00
284.66	2.00	284.66	282.57		22.00
284.71	2.00	284.71	283.27		24.00
284.74	2.00	284.74	283.66		26.00
284.73	2.00	284.73	283.66		28.00
284.70	2.00	284.70	283.09		30.00
284.67	2.00	284.67			
284.64	2.00	284.64			
284.39	2.00	284.39			
283.88	2.00	283.88			
283.34	2.00	283.34			
282.91	2.00	282.91			
282.73	2.00	282.73			
282.50	2.00	282.50			
282.41	2.00	282.41			
282.57	2.00	282.57			
283.27	2.00	283.27			
283.66	2.00	283.66			
283.66	2.00	283.66			
283.09	2.00	283.09			

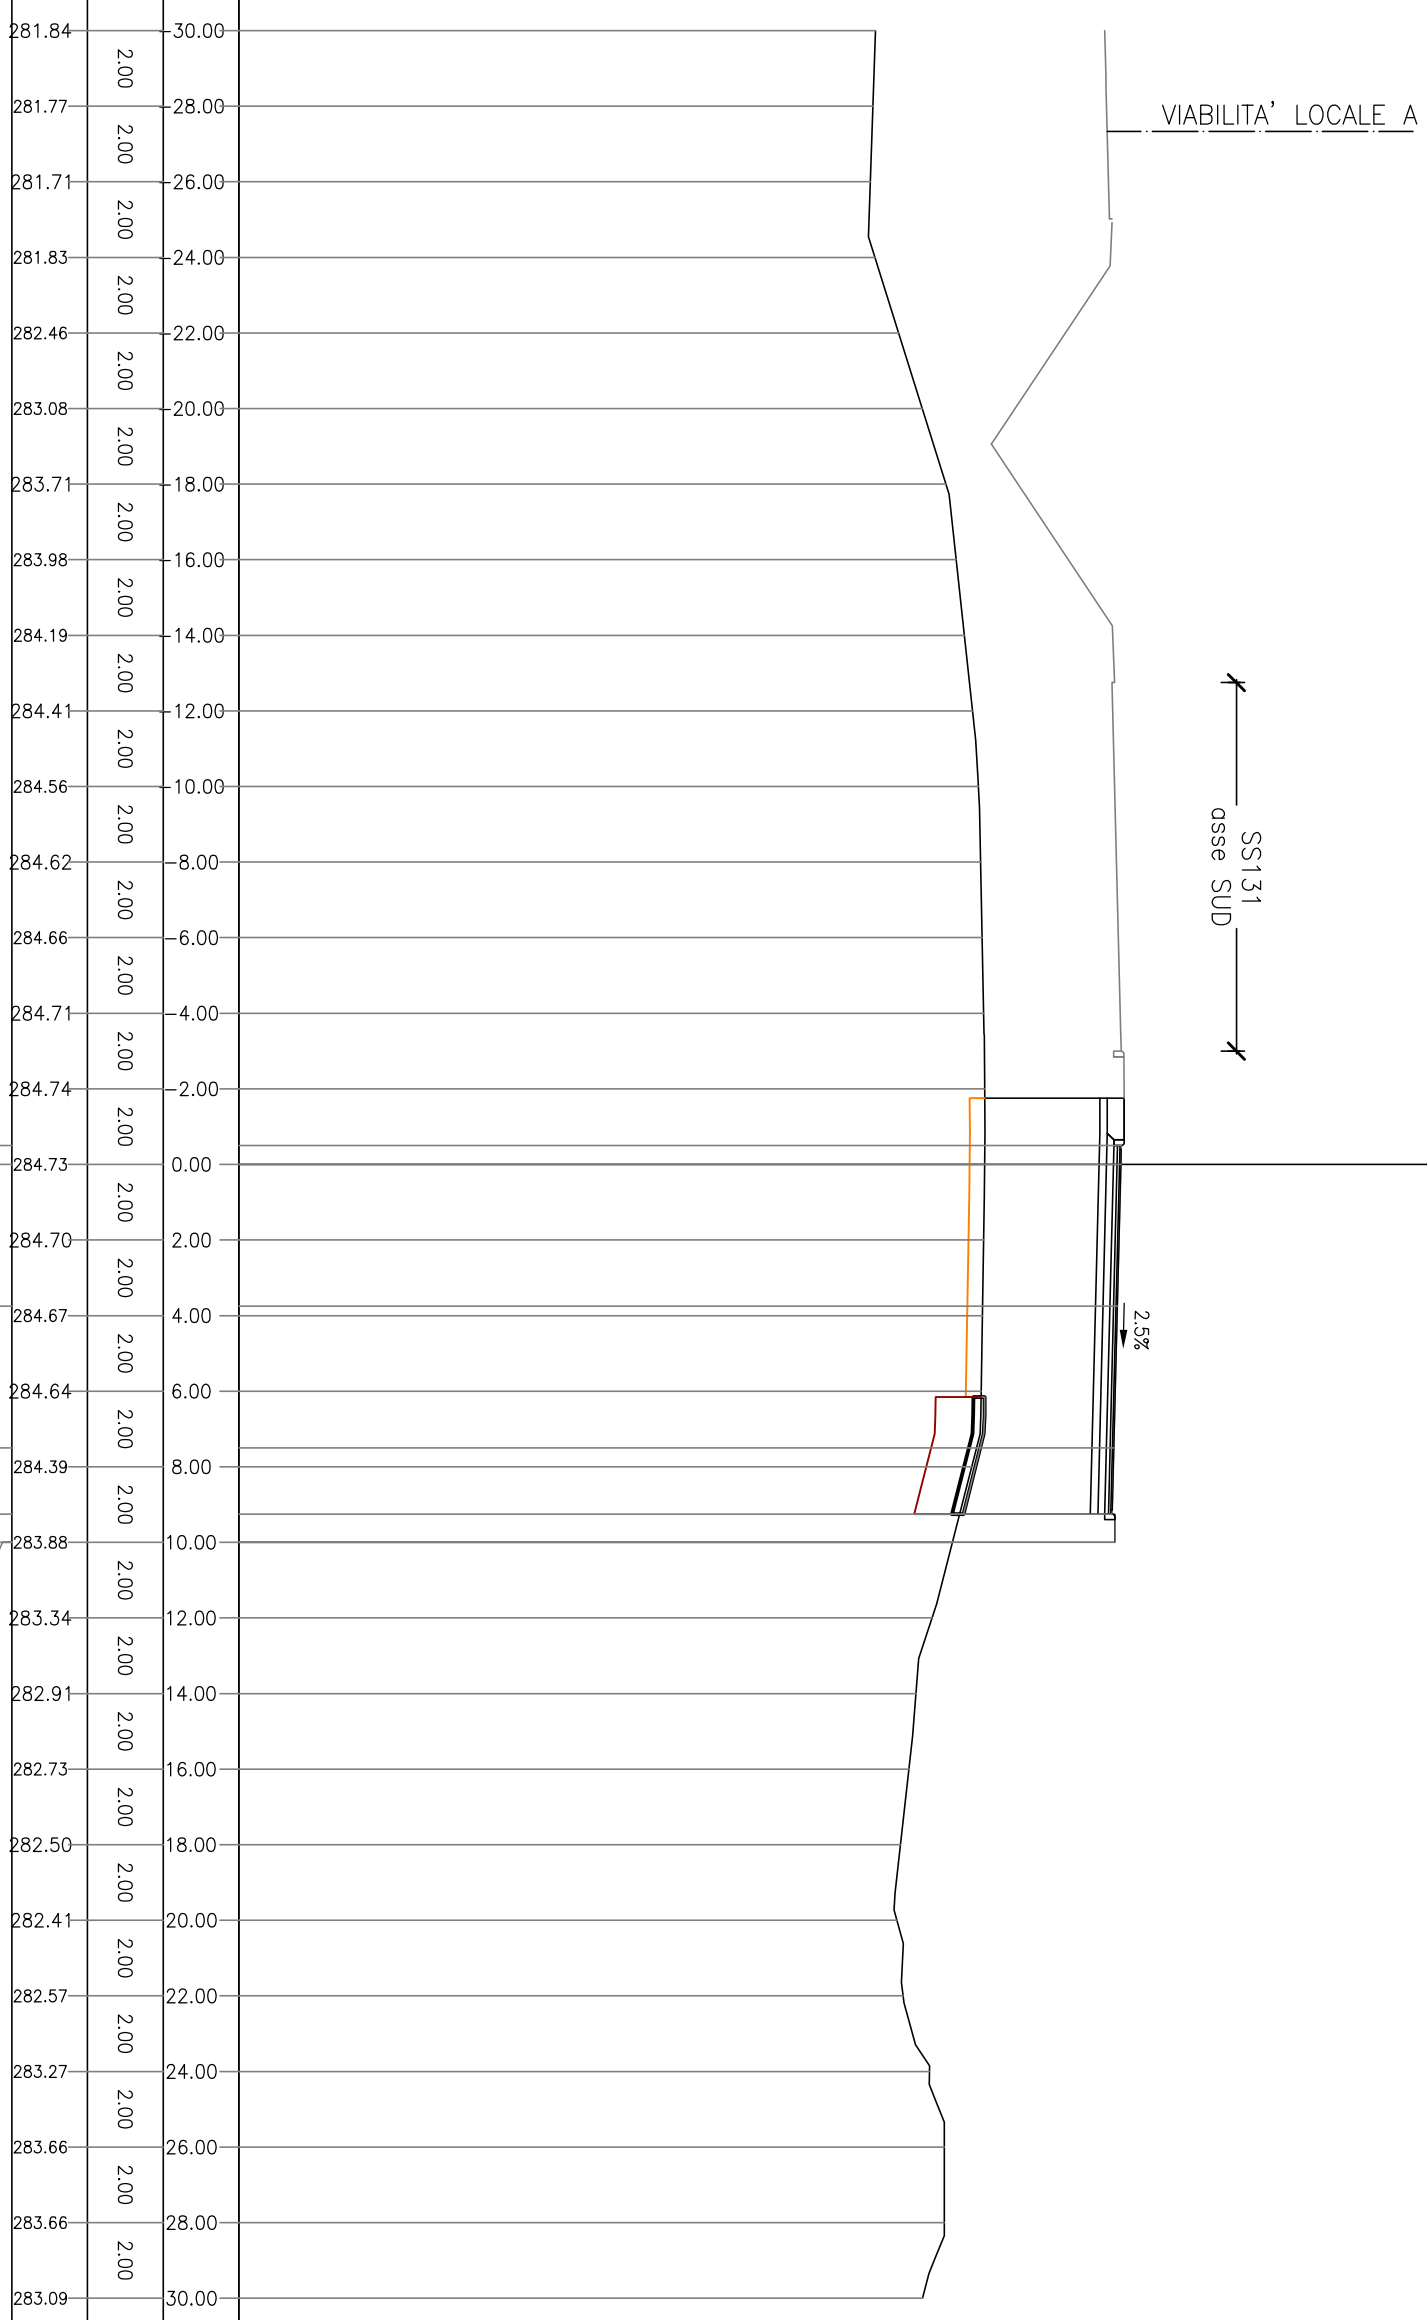


PROFILO SS131_Nord

SEZIONE SS131 Nord_48

PROGRESSIVA 780.00

AI STRATO ANTICAPILLARE	m ²	0.62
AS STRATO ANTICAPILLARE	m ²	0.31
BA STRATO DI BASE	m ²	0.97
BR BONIFICA IN RILEVATO	m ²	3.71
MC FONDAZIONE IN MISTO	m ²	1.80
MS FONDAZIONE IN MISTO	m ²	2.20
RI RILEVATO	m ²	29.25
RS RIEMPIMENTO SPARTITR	m ²	0.47
SR SCOTICO IN RILEVATO	m ²	0.62
bi STRATO DI COLLEGAMEN	m	9.75
gt GEOTESSILE	m	6.88
us STRATO DI USURA	m	9.55
vg VEGETALE IN RILEVATO	m	1.10

PROGRESSIVE TERRENO	200
PARZIALI TERRENO	2.00
QUOTE TERRENO	
PROGRESSIVE PROGETTO	
PARZIALI PROGETTO	
QUOTE PROGETTO	

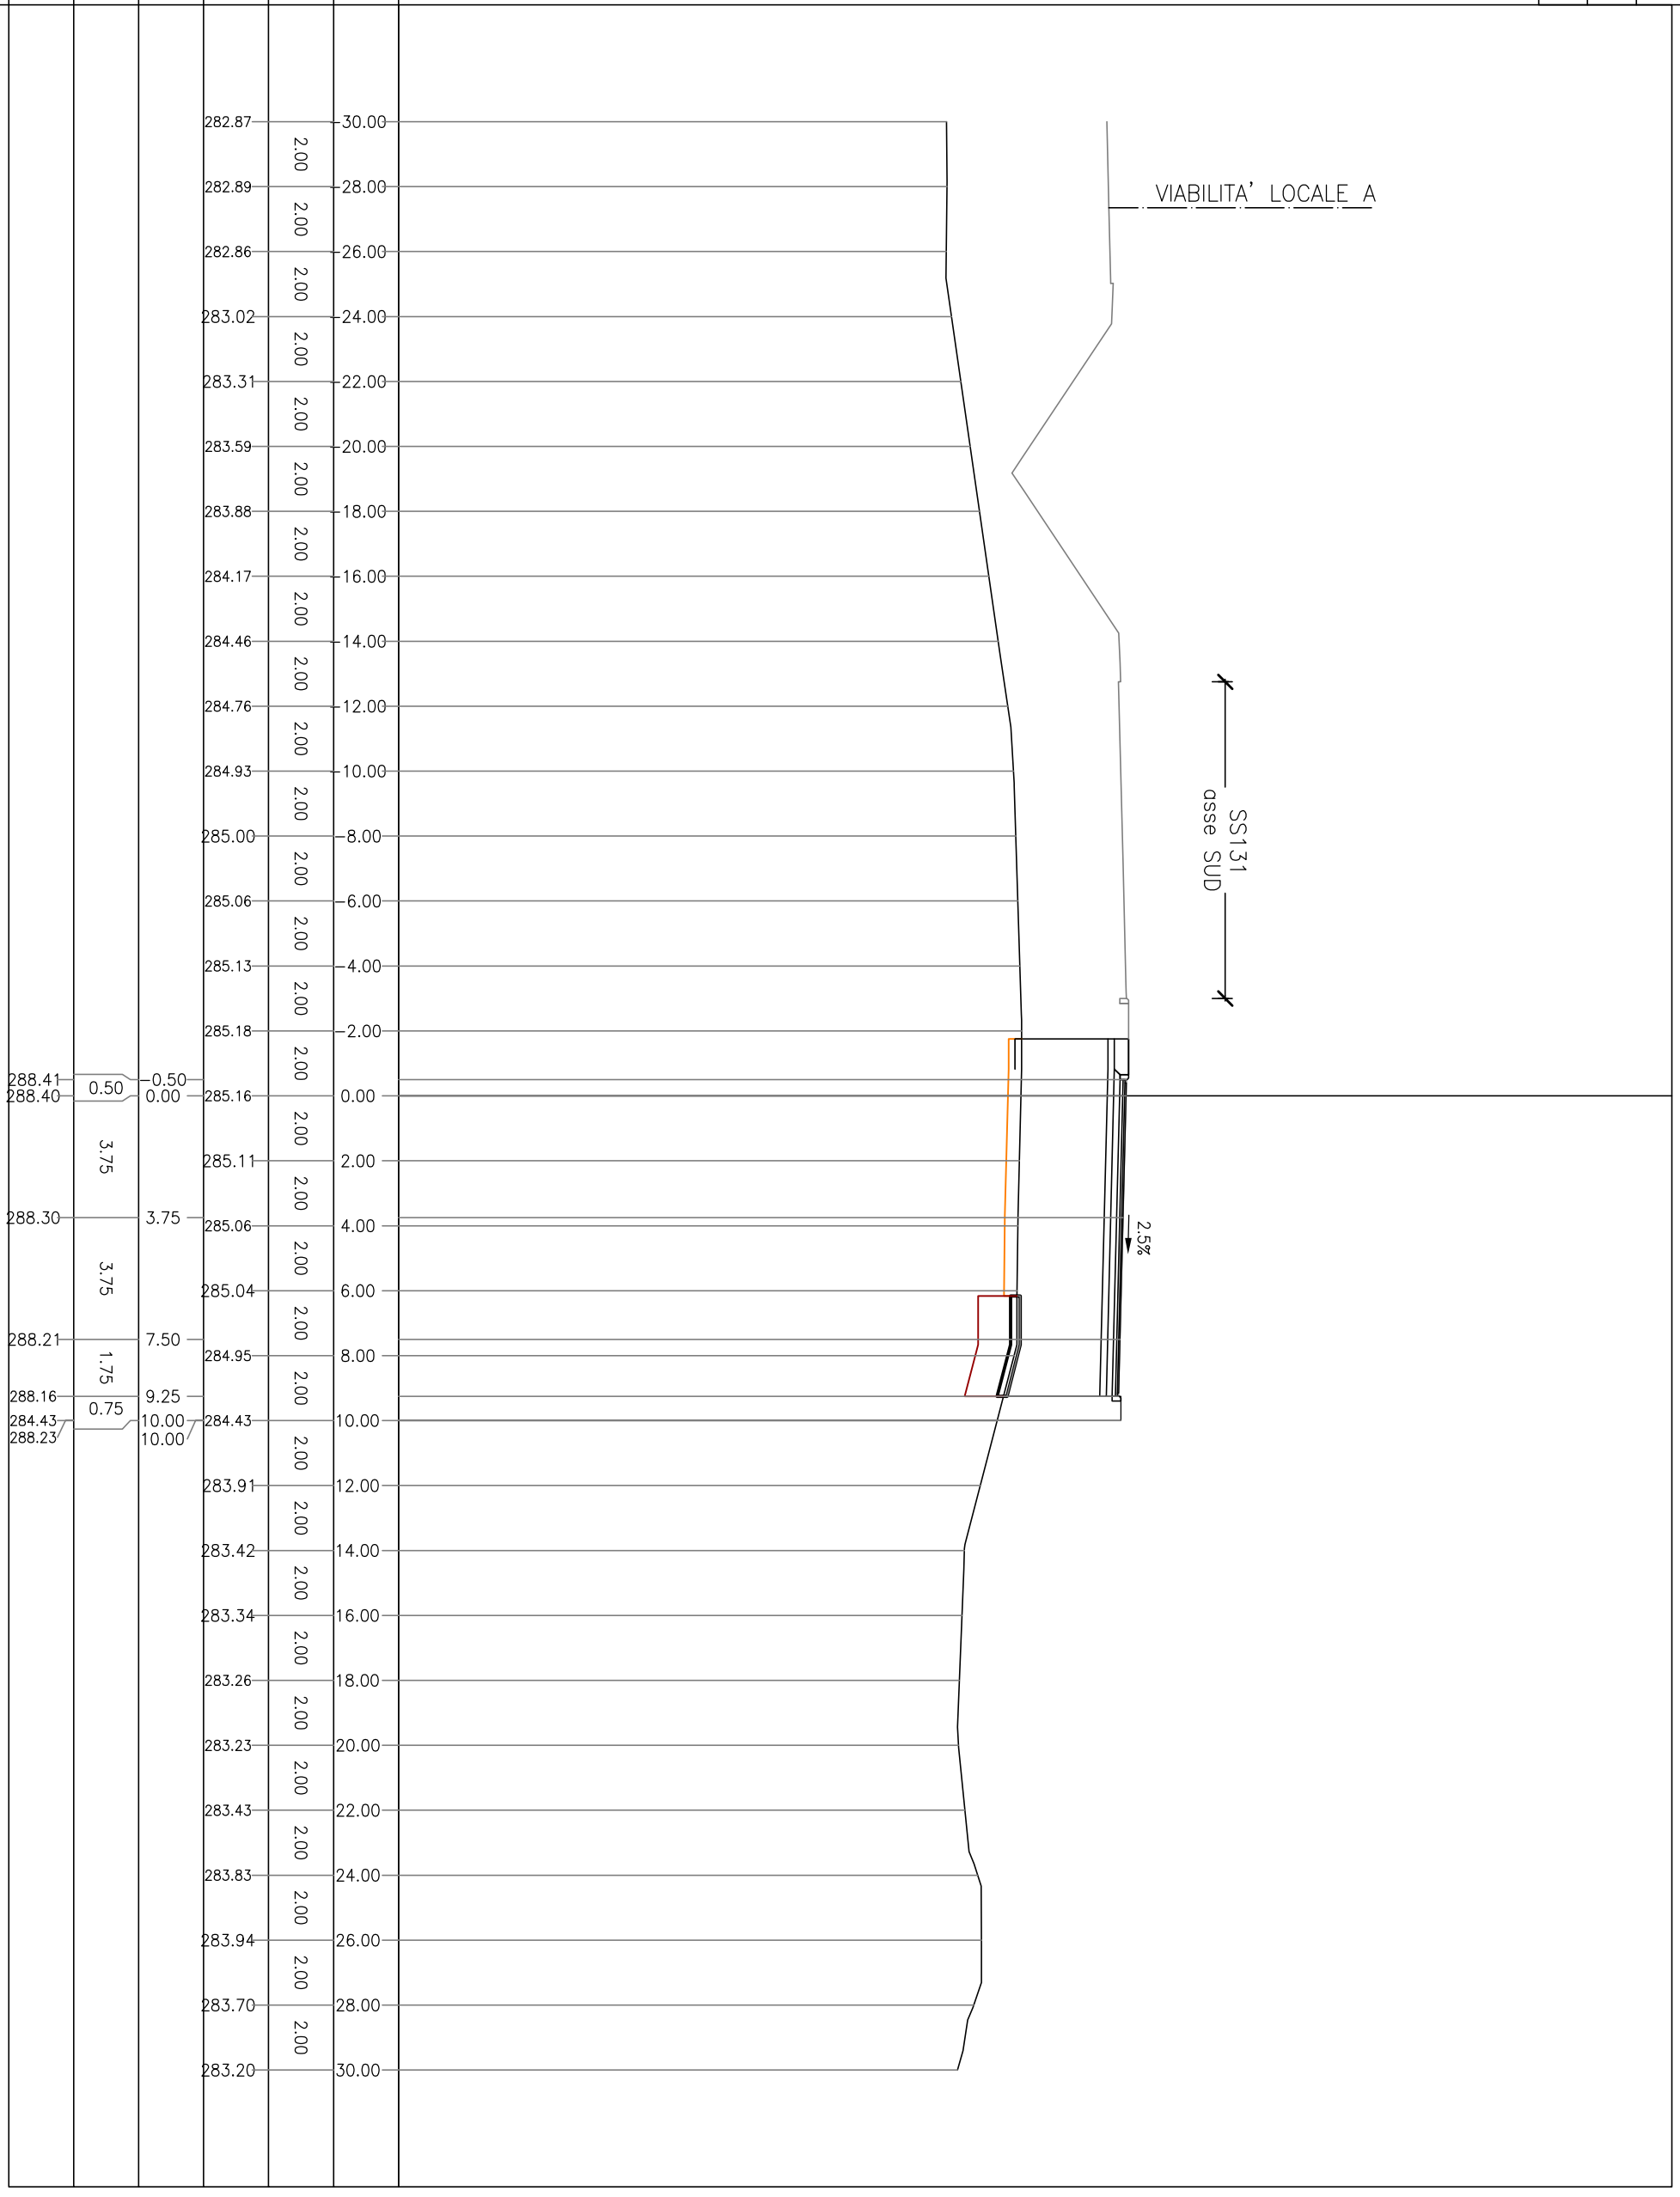

282.87	30.00
282.89	28.00
282.86	26.00
283.02	24.00
283.31	22.00
283.59	20.00
283.88	18.00
284.17	16.00
284.46	14.00
284.76	12.00
284.93	10.00
285.00	8.00
285.06	6.00
285.13	4.00
285.18	2.00
285.16	0.00
285.11	2.00
285.06	4.00
285.04	6.00
284.95	8.00
284.43	10.00
283.91	12.00
283.42	14.00
283.34	16.00
283.26	18.00
283.23	20.00
283.43	22.00
283.83	24.00
283.94	26.00
283.70	28.00
283.20	30.00

288.41	0.50	0.50
288.40	3.75	0.00
288.30	3.75	3.75
288.21	1.75	7.50
288.16	0.75	9.25
284.43		10.00
288.23		10.00

PROFILO SS131_Nord

SEZIONE SS131 Nord_49

PROGRESSIVA 800.00

AI STRATO ANTICAPILLARE	m ²	0.62
AS STRATO ANTICAPILLARE	m ²	0.32
BA STRATO DI BASE	m ²	0.98
BR BONIFICA IN RILEVATO	m ²	3.71
MC FONDAZIONE IN MISTO	m ²	1.78
MS FONDAZIONE IN MISTO	m ²	2.21
RI RILEVATO	m ²	25.46
RS RIEMPIMENTO SPARTITR	m ²	0.47
SR SCOTICO IN RILEVATO	m ²	0.62
bi STRATO DI COLLEGAMEN	m	9.75
gt GEOTESSILE	m	6.95
us STRATO DI USURA	m	9.55
vg VEGETALE IN RILEVATO	m	1.10


266
200
200

PROGRESSIVE TERRENO	PARZIALI TERRENO	QUOTE TERRENO	PROGRESSIVE PROGETTO	PARZIALI PROGETTO	QUOTE PROGETTO
283.13	2.00	283.11			
283.11	2.00	283.10			
283.10	2.00	283.34			
283.34	2.00	283.63			
283.63	2.00	283.93			
283.93	2.00	284.24			
284.24	2.00	284.54			
284.54	2.00	284.84			
284.84	2.00	285.14			
285.14	2.00	285.32			
285.32	2.00	285.38			
285.38	2.00	285.42			
285.42	2.00	285.46			
285.46	2.00	285.50			
285.50	2.00	285.50	288.43	0.50	0.50
285.50	2.00	285.48	288.42	3.75	0.00
285.48	2.00	285.46	288.33	3.75	3.75
285.46	2.00	285.44	288.23	3.75	7.50
285.44	2.00	285.33	288.19	1.75	9.25
285.33	2.00	284.67	284.67	0.75	10.00
284.67	2.00	284.02	288.26	0.75	10.00
284.02	2.00	283.57			
283.57	2.00	283.63			
283.63	2.00	283.59			
283.59	2.00	283.68			
283.68	2.00	283.82			
283.82	2.00	284.19			
284.19	2.00	284.18			
284.18	2.00	283.79			
283.79	2.00	283.99			
283.99	2.00				

VIABILITA' LOCALE A

SS131
asse SUD

2.5%

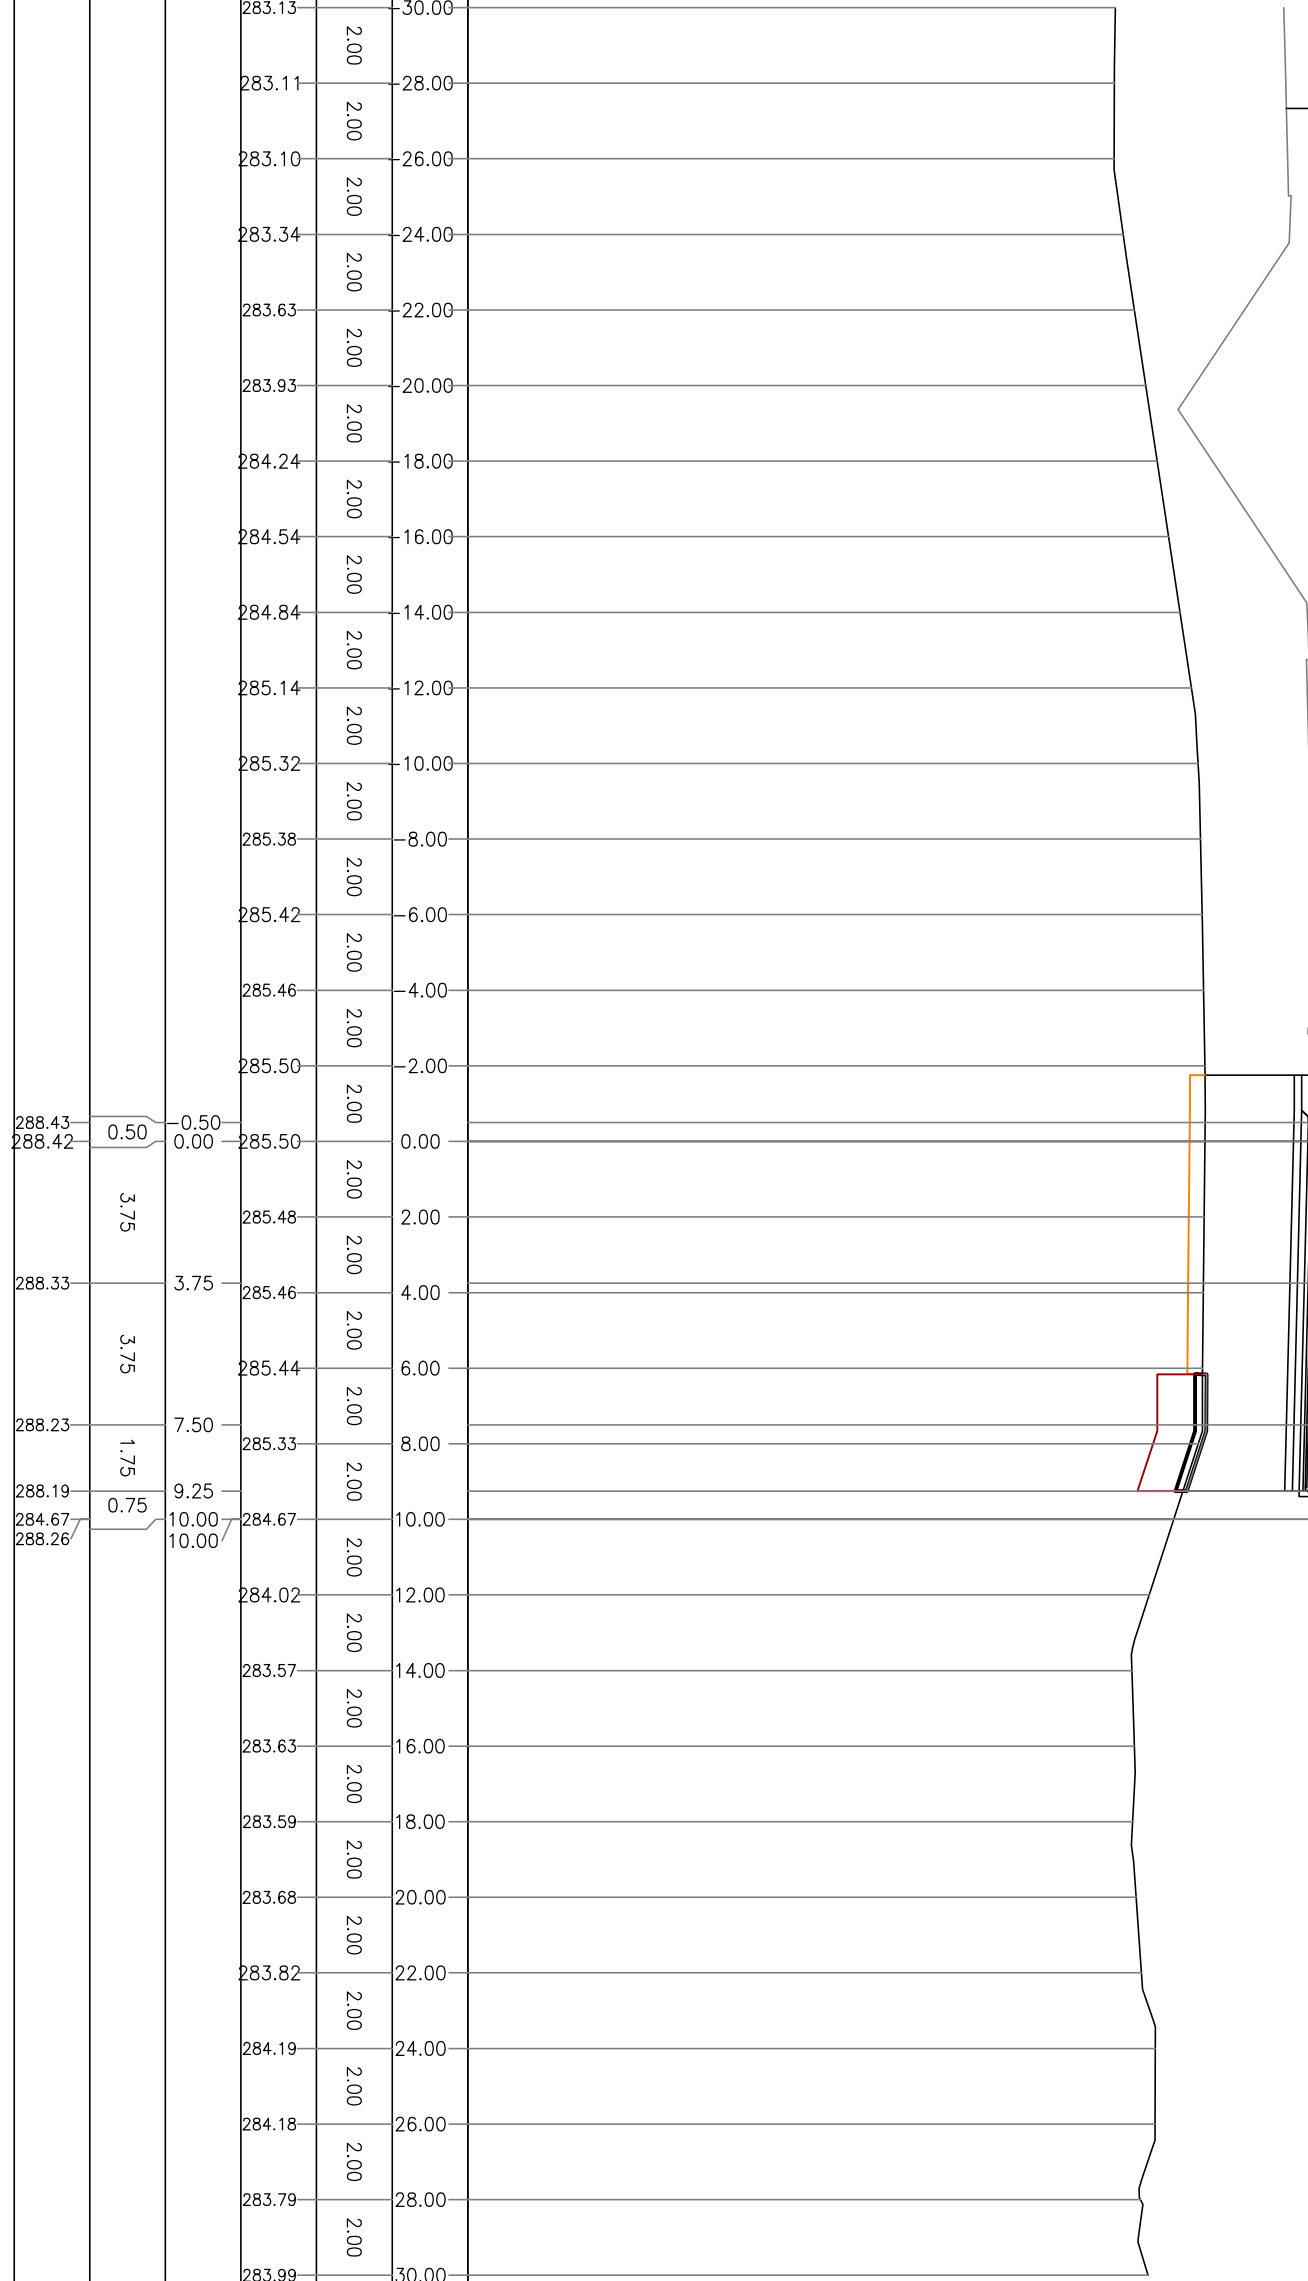

PROFILO SS131_Nord


SEZIONE SS131 Nord_50

PROGRESSIVA 809.82

AI STRATO ANTICAPILLARE	m ²	0.61
AS STRATO ANTICAPILLARE	m ²	0.30
BA STRATO DI BASE	m ²	0.97
BR BONIFICA IN RILEVATO	m ²	3.66
MC FONDAZIONE IN MISTO	m ²	1.80
MS FONDAZIONE IN MISTO	m ²	2.20
RI RILEVATO	m ²	23.62
RS RIEMPIMENTO SPARTITR	m ²	0.46
SR SCOTICO IN RILEVATO	m ²	0.61
bi STRATO DI COLLEGAMEN	m	9.73
gt GEOTESSILE	m	6.86
us STRATO DI USURA	m	9.53
vg VEGETALE IN RILEVATO	m	1.10

266
 ▲
 PROGRESSIVE TERRENO 200
 200

PROGRESSIVE TERRENO	PARZIALI TERRENO	QUOTE TERRENO	PROGRESSIVE PROGETTO	PARZIALI PROGETTO	QUOTE PROGETTO
283.34	2.00	30.00	288.44	0.50	0.50
283.43	2.00	28.00	288.43	3.75	0.00
283.52	2.00	26.00	288.33	3.74	3.75
283.61	2.00	24.00	288.24	1.74	3.74
283.88	2.00	22.00	288.19	0.75	7.49
284.18	2.00	20.00	284.92	9.98	9.23
284.47	2.00	18.00	288.26	9.98	9.98
284.77	2.00	16.00			
285.05	2.00	14.00			
285.32	2.00	12.00			
285.50	2.00	10.00			
285.55	2.00	8.00			
285.58	2.00	6.00			
285.62	2.00	4.00			
285.65	2.00	2.00			
285.66	2.00	0.00			
285.65	2.00	2.00			
285.63	2.00	4.00			
285.61	2.00	6.00			
285.50	2.00	8.00			
284.92	2.00	10.00			
284.43	2.00	12.00			
284.08	2.00	14.00			
283.96	2.00	16.00			
283.85	2.00	18.00			
283.89	2.00	20.00			
283.93	2.00	22.00			
284.29	2.00	24.00			
284.27	2.00	26.00			
284.04	2.00	28.00			
284.49	2.00	30.00			

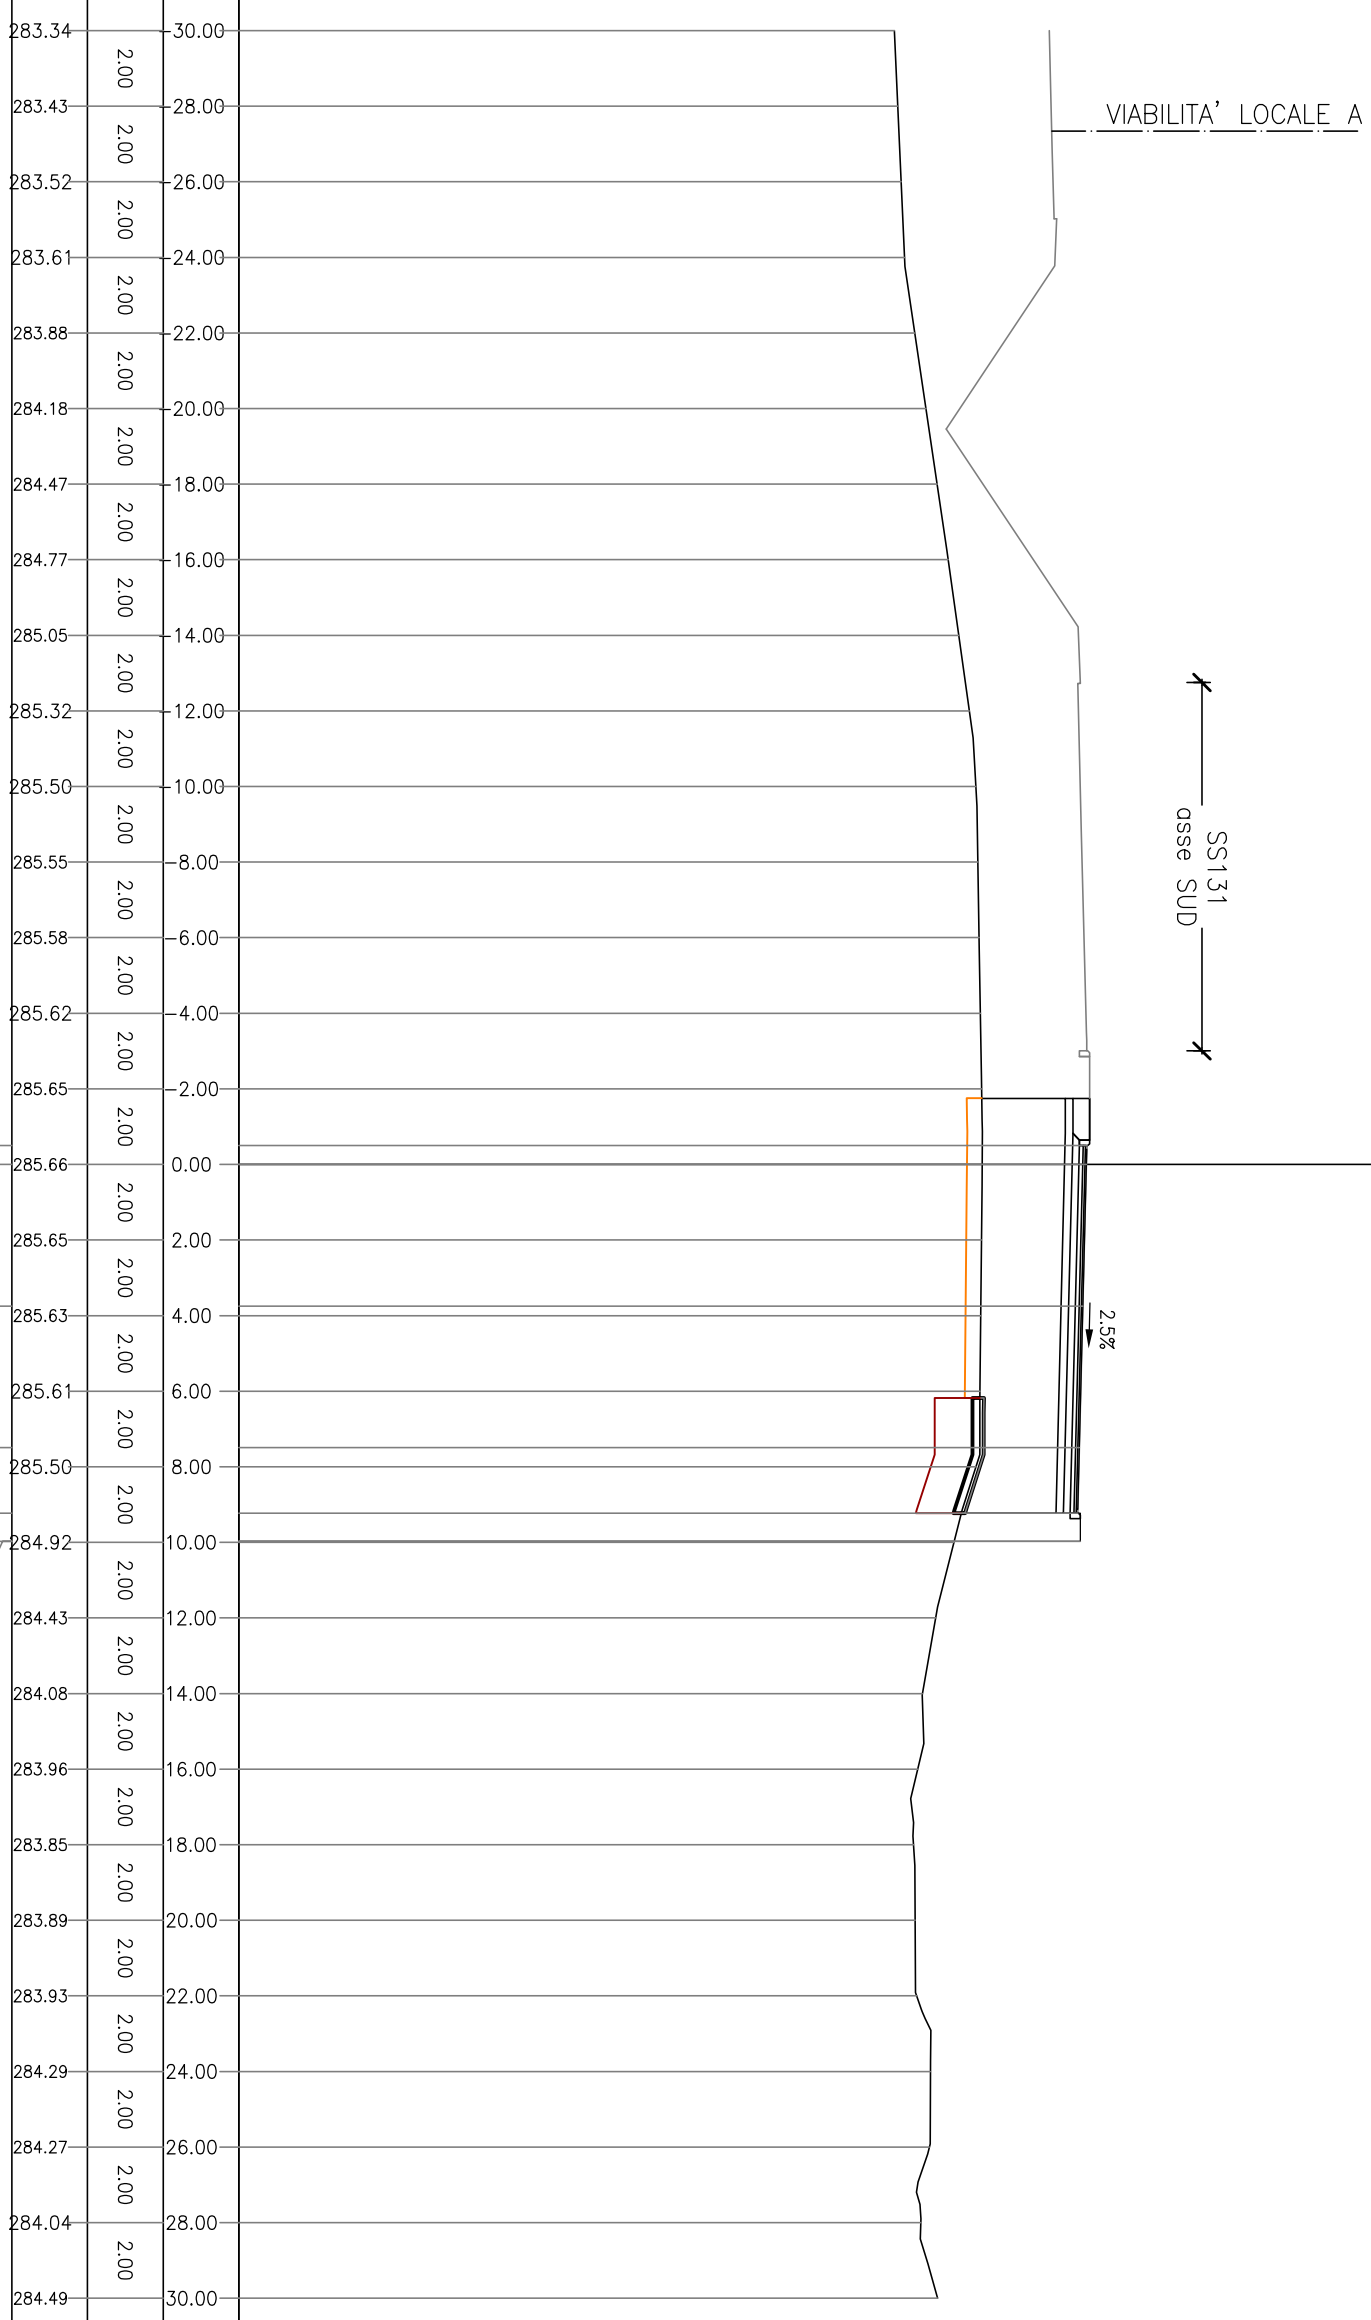

PROFILO SS131_Nord

SEZIONE SS131 Nord_51

PROGRESSIVA 820.00

AI STRATO ANTICAPILLARE	m ²	0.59
AS STRATO ANTICAPILLARE	m ²	0.29
BA STRATO DI BASE	m ²	0.96
BR BONIFICA IN RILEVATO	m ²	3.54
MC FONDAZIONE IN MISTO	m ²	1.77
MS FONDAZIONE IN MISTO	m ²	2.19
RI RILEVATO	m ²	21.52
RS RIEMPIMENTO SPARTITR	m ²	0.46
SR SCOTICO IN RILEVATO	m ²	0.59
bi STRATO DI COLLEGAMEN	m	9.62
gt GEOTESSILE	m	6.54
us STRATO DI USURA	m	9.42
vg VEGETALE IN RILEVATO	m	1.10


266
200
200

PROGRESSIVE TERRENO	PARZIALI TERRENO	QUOTE TERRENO	PROGRESSIVE PROGETTO	PARZIALI PROGETTO	QUOTE PROGETTO
283.51	2.00	283.64	288.43	0.48	0.48
283.64	2.00	283.77	288.42	3.73	0.00
283.77	2.00	283.90	288.37	3.74	3.73
283.90	2.00	284.06	288.31	1.67	3.74
284.06	2.00	284.35	288.29	0.75	7.47
284.35	2.00	284.64	285.46	9.89	9.14
284.64	2.00	284.93	288.36	9.89	9.89
284.93	2.00	285.21			9.89
285.21	2.00	285.49			
285.49	2.00	285.66			
285.66	2.00	285.72			
285.72	2.00	285.75			
285.75	2.00	285.79			
285.79	2.00	285.82			
285.82	2.00	285.83			
285.83	2.00	285.81			
285.81	2.00	285.80			
285.80	2.00	285.81			
285.81	2.00	285.84			
285.84	2.00	285.44			
285.44	2.00	285.05			
285.05	2.00	284.48			
284.48	2.00	284.17			
284.17	2.00	283.95			
283.95	2.00	283.75			
283.75	2.00	284.25			
284.25	2.00	284.40			
284.40	2.00	284.24			
284.24	2.00	284.28			

VIABILITA' LOCALE A

SS131
asse SUD

1.5%

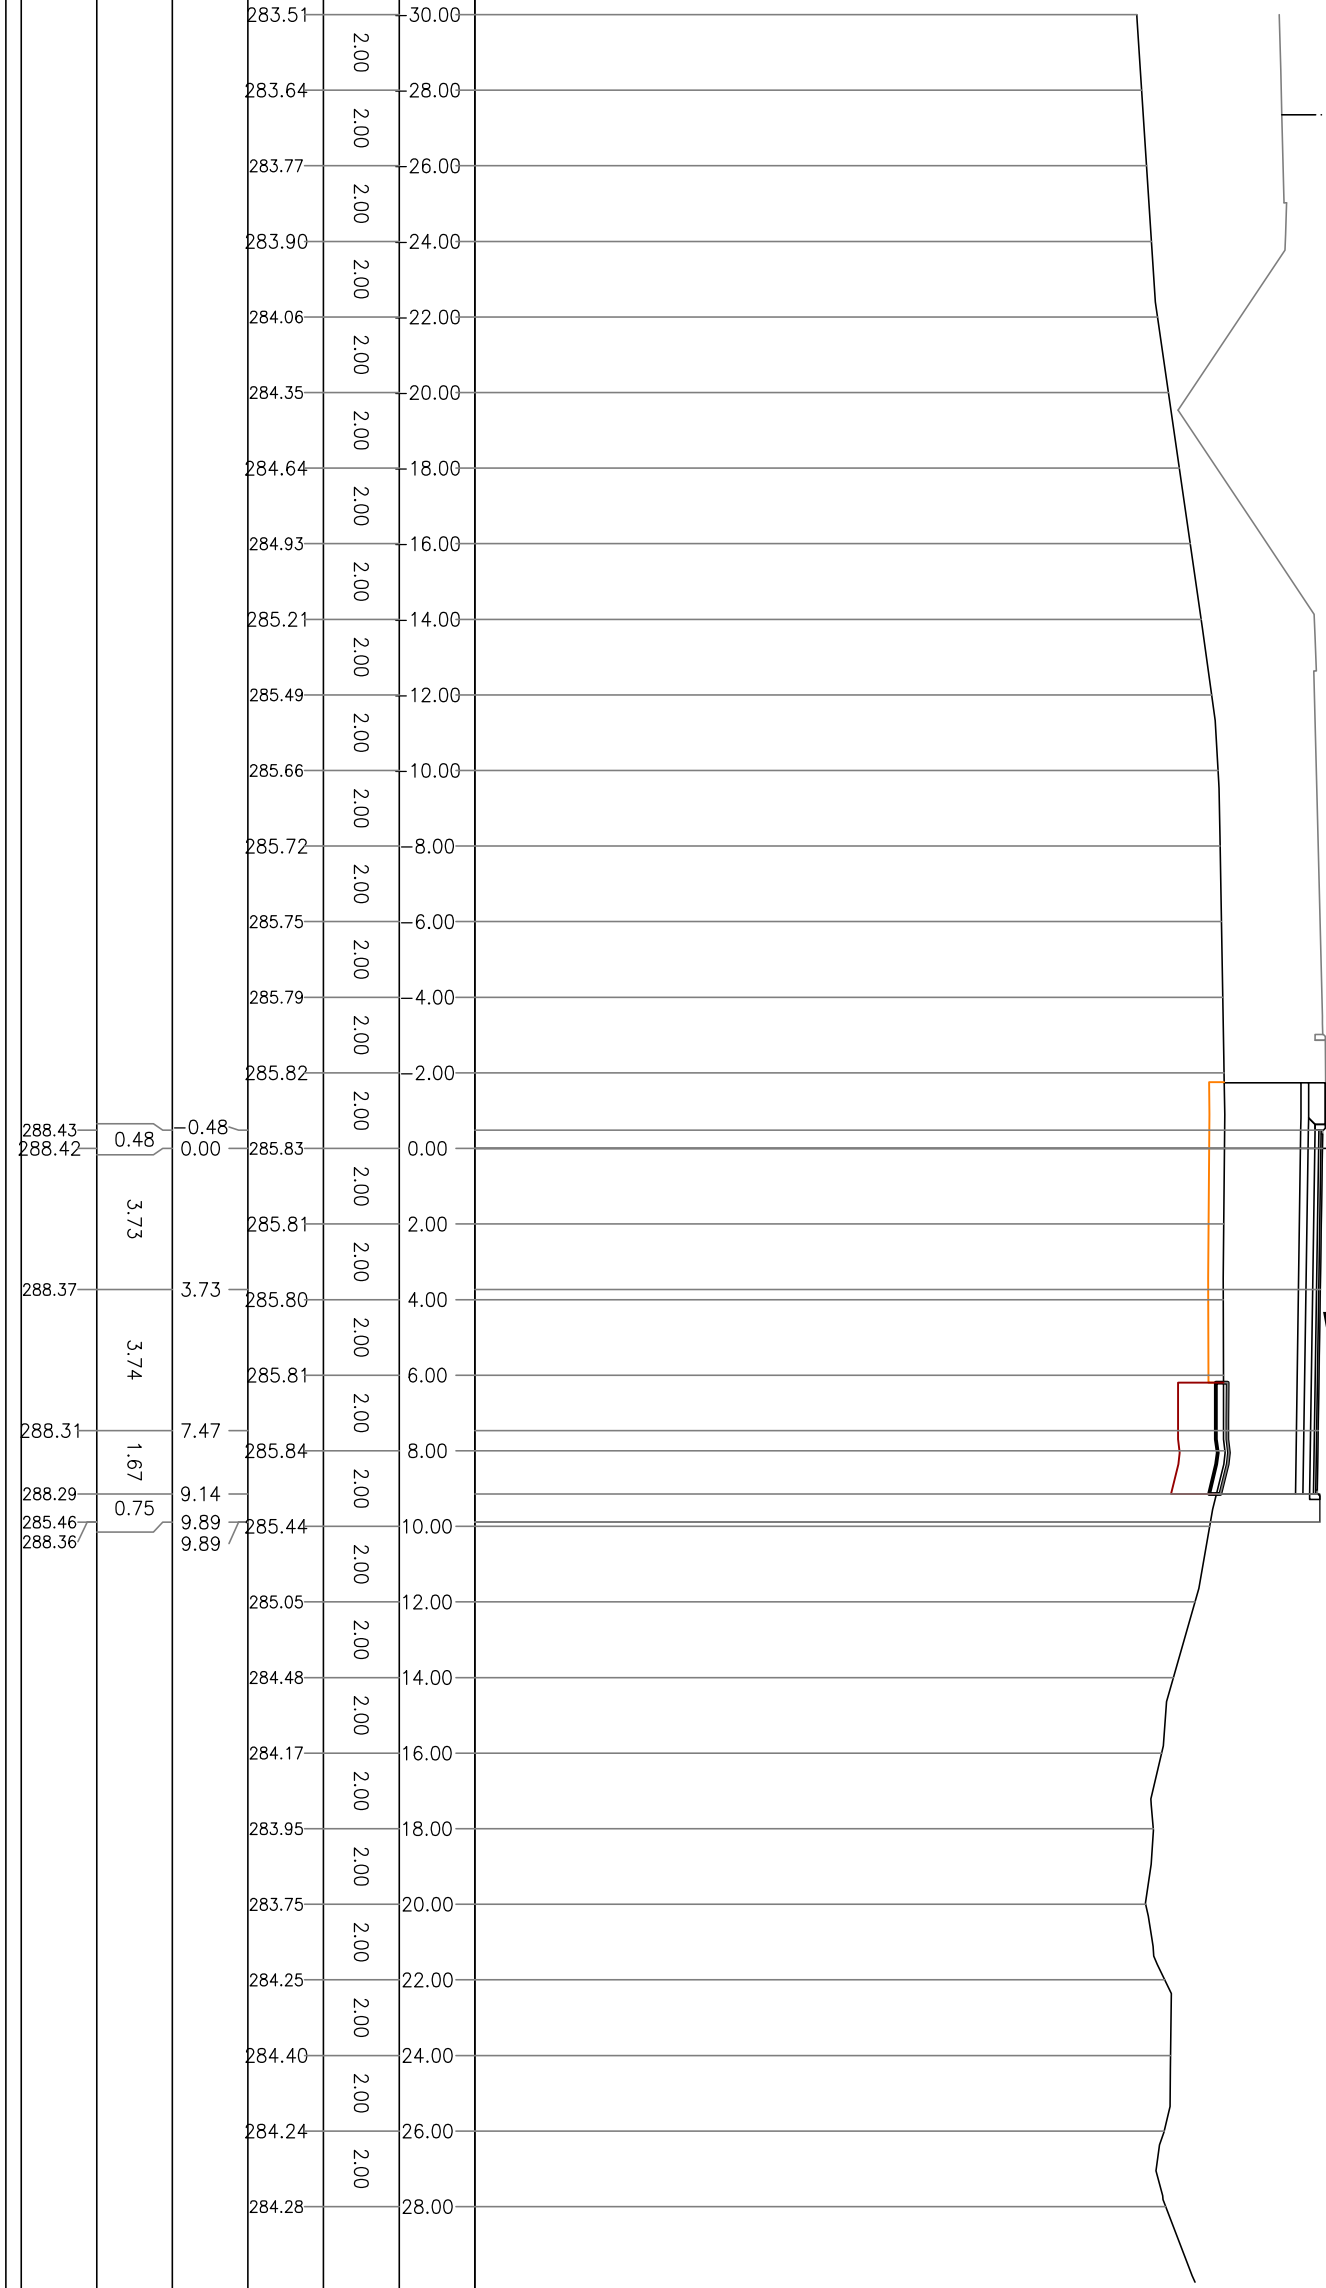

PROFILO SS131_Nord


SEZIONE SS131 Nord_52

PROGRESSIVA 840.00

AI STRATO ANTICAPILLARE	m ²	0.48
AS STRATO ANTICAPILLARE	m ²	0.26
BA STRATO DI BASE	m ²	0.92
BR BONIFICA IN RILEVATO	m ²	2.94
MC FONDAZIONE IN MISTO	m ²	1.70
MS FONDAZIONE IN MISTO	m ²	2.11
RI RILEVATO	m ²	17.28
RS RIEMPIMENTO SPARTITR	m ²	0.48
SR SCOTICO IN RILEVATO	m ²	0.48
bi STRATO DI COLLEGAMEN	m	9.24
gt GEOTESSILE	m	5.56
us STRATO DI USURA	m	9.04
vg VEGETALE IN RILEVATO	m	1.10

266
 200
 200

PROGRESSIVE TERRENO	PARZIALI TERRENO	QUOTE TERRENO	PROGRESSIVE PROGETTO	PARZIALI PROGETTO	QUOTE PROGETTO
283.64	2.00	283.71	0.44	0.44	0.44
283.71	2.00	283.79	3.69	3.69	3.69
283.79	2.00	284.08	3.68	3.68	3.68
284.08	2.00	284.40	1.43	1.43	1.43
284.40	2.00	284.72	0.75	0.75	0.75
284.72	2.00	285.07	9.55	9.55	9.55
285.07	2.00	285.42	9.55	9.55	9.55
285.42	2.00	285.77			
285.77	2.00	285.99			
285.99	2.00	286.05			
286.05	2.00	286.09			
286.09	2.00	286.12			
286.12	2.00	286.15			
286.15	2.00	286.15			
286.15	2.00	286.17			
286.17	2.00	286.19			
286.19	2.00	286.21			
286.21	2.00	286.30			
286.30	2.00	285.88			
285.88	2.00	285.45			
285.45	2.00	285.03			
285.03	2.00	284.67			
284.67	2.00	284.35			
284.35	2.00	284.20			
284.20	2.00	284.62			
284.62	2.00	284.61			
284.61	2.00	284.21			
284.21	2.00	284.46			
284.46					

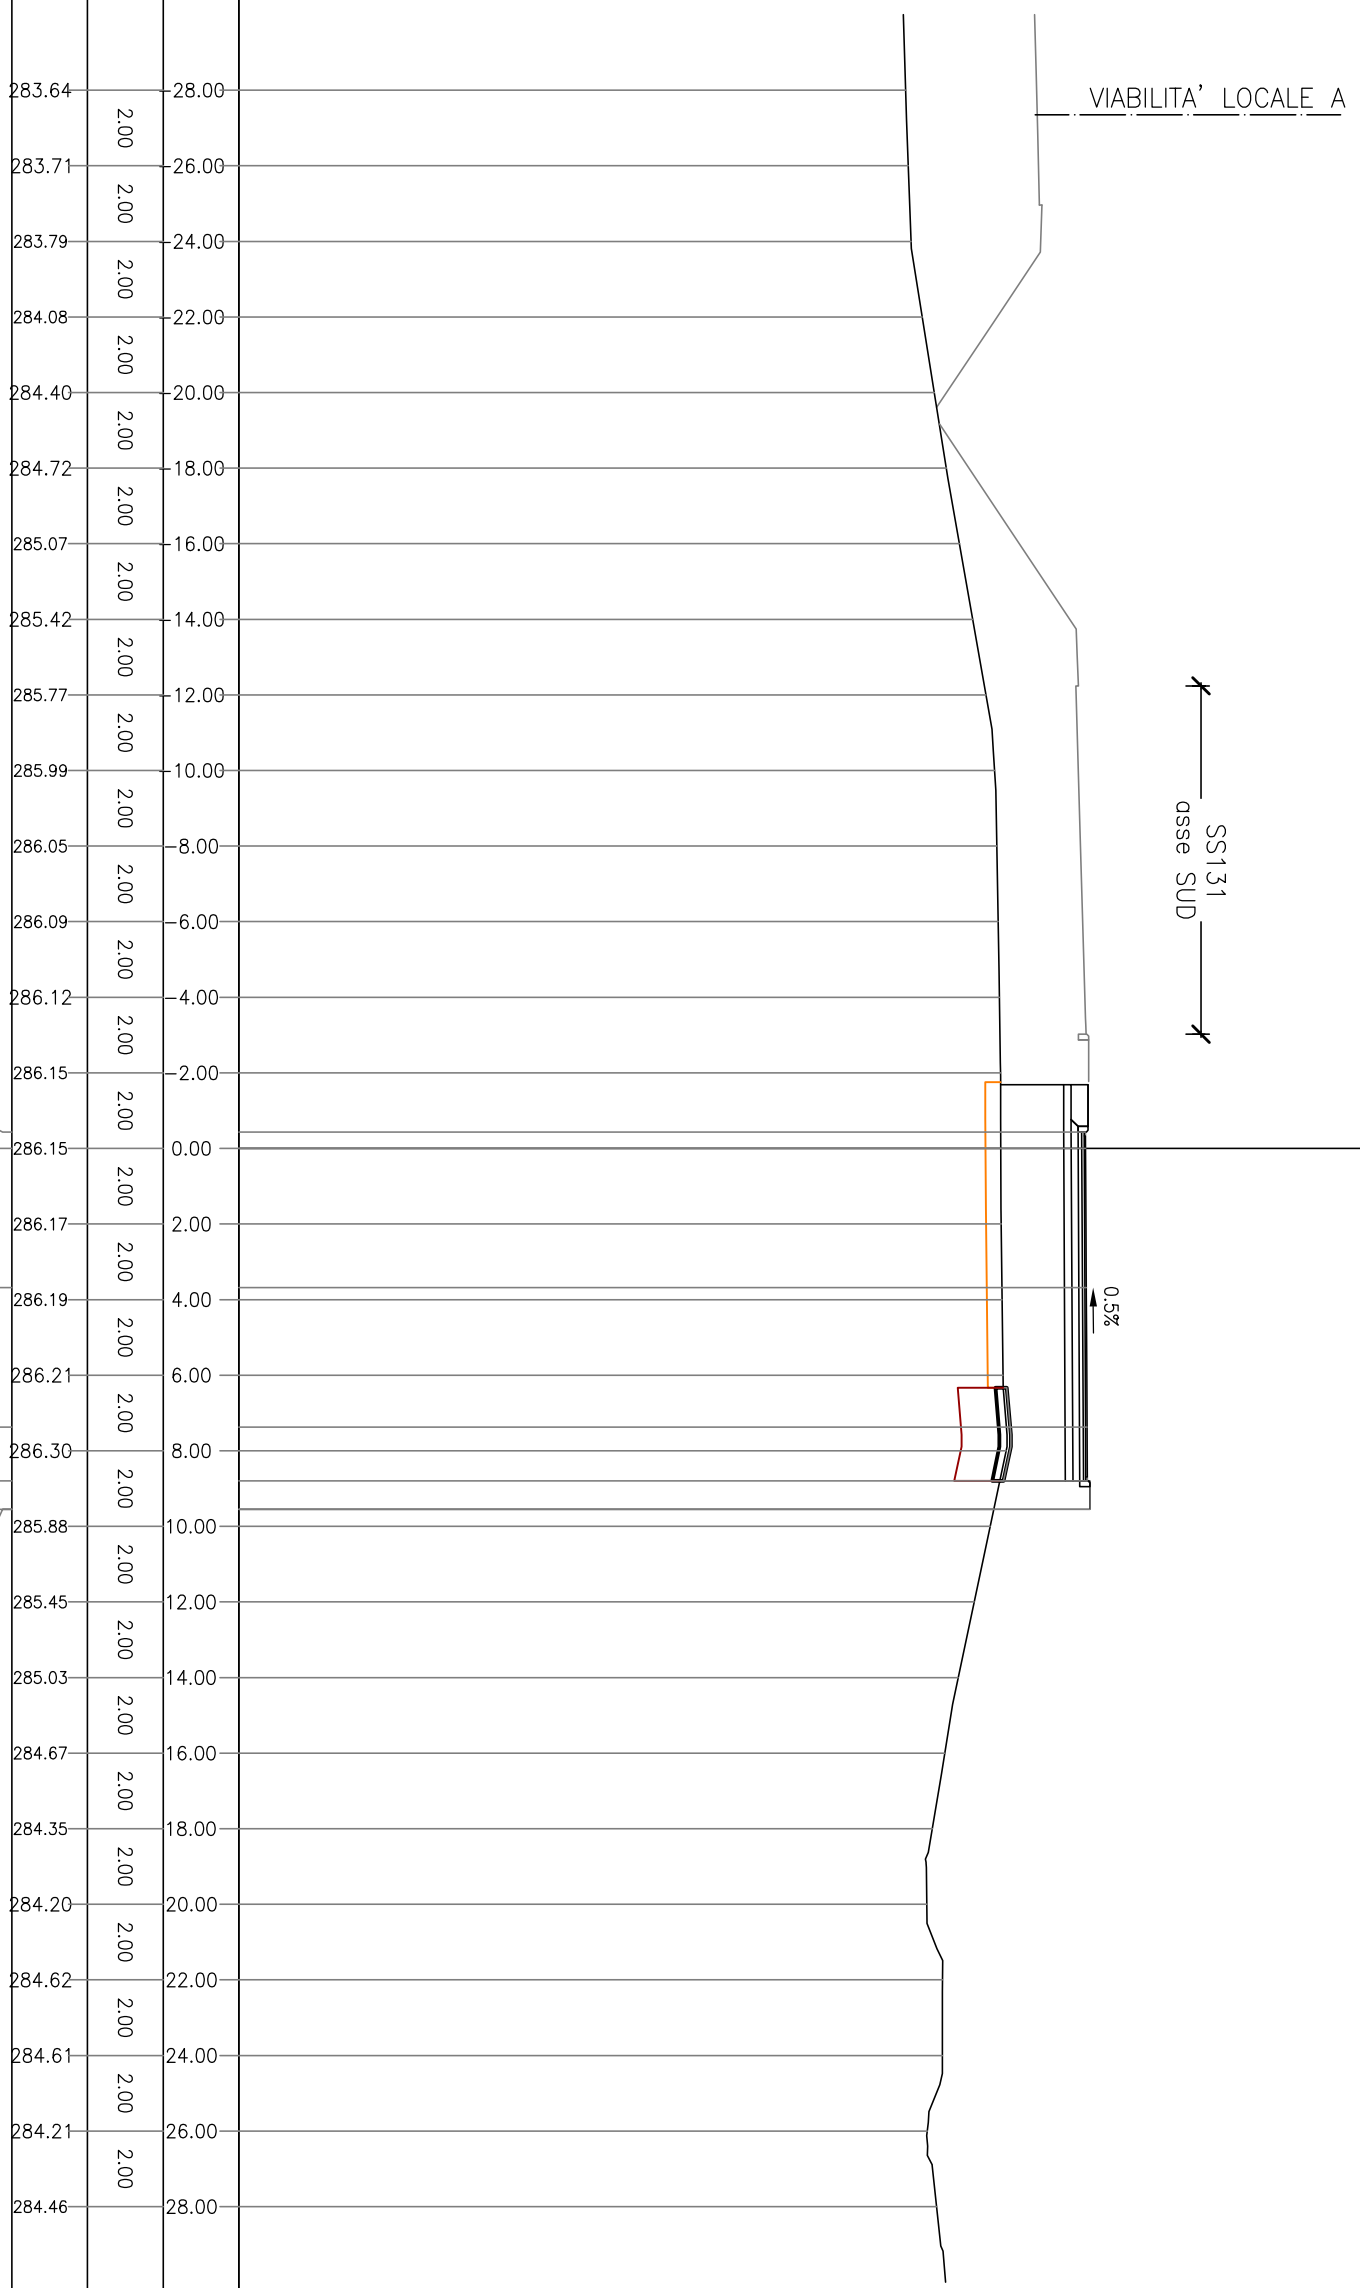

PROFILO SS131_Nord

SEZIONE SS131 Nord_53

PROGRESSIVA 860.00

BA STRATO DI BASE	m ²	0.87
BR BONIFICA IN RILEVATO	m ²	2.52
MC FONDAZIONE IN MISTO	m ²	1.62
MS FONDAZIONE IN MISTO	m ²	1.98
RI RILEVATO	m ²	10.73
RS RIEMPIMENTO SPARTITR	m ²	0.49
SR SCOTICO IN RILEVATO	m ²	0.52
bi STRATO DI COLLEGAMEN	m	8.71
us STRATO DI USURA	m	8.51
v9 VEGETALE IN RILEVATO	m	1.10

PROGRESSIVE TERRENO	266 200	200
PARZIALI TERRENO	2.00	283.74
QUOTE TERRENO	2.00	283.72
PROGRESSIVE PROGETTO	2.00	283.90
PARZIALI PROGETTO	2.00	284.07
QUOTE PROGETTO	2.00	284.39
PROGRESSIVE TERRENO	2.00	284.78
PARZIALI TERRENO	2.00	285.17
QUOTE TERRENO	2.00	285.55
PROGRESSIVE PROGETTO	2.00	285.97
PARZIALI PROGETTO	2.00	286.40
QUOTE PROGETTO	2.00	286.72
PROGRESSIVE TERRENO	2.00	286.72
PARZIALI TERRENO	2.00	286.73
QUOTE TERRENO	2.00	286.74
PROGRESSIVE PROGETTO	2.00	286.76
PARZIALI PROGETTO	2.00	286.79
QUOTE PROGETTO	0.37	288.37
PROGRESSIVE TERRENO	0.00	288.38
PARZIALI TERRENO	3.62	288.47
QUOTE TERRENO	3.62	288.47
PROGRESSIVE PROGETTO	7.24	288.56
PARZIALI PROGETTO	8.34	288.59
QUOTE PROGETTO	0.75	286.49
PROGRESSIVE TERRENO	9.09	288.66
PARZIALI TERRENO	2.00	286.28
QUOTE TERRENO	2.00	285.81
PROGRESSIVE PROGETTO	2.00	285.35
PARZIALI PROGETTO	2.00	284.88
QUOTE PROGETTO	2.00	284.42
PROGRESSIVE TERRENO	2.00	284.50
PARZIALI TERRENO	2.00	284.81
QUOTE TERRENO	2.00	284.74
PROGRESSIVE PROGETTO	2.00	284.33
PARZIALI PROGETTO	2.00	285.05
QUOTE PROGETTO	2.00	285.00




PROFILO SS131_Nord

SEZIONE SS131 Nord_54

PROGRESSIVA 880.00

BA STRATO DI BASE	m ²	0.82
MC FONDAZIONE IN MISTO	m ²	1.52
MS FONDAZIONE IN MISTO	m ²	1.90
RI RILEVATO	m ²	3.52
RS RIEMPIMENTO SPARTITR	m ²	0.49
bi STRATO DI COLLEGAMEN	m	8.21
us STRATO DI USURA	m	8.01
v9 VEGETALE IN RILEVATO	m	1.10

PROGRESSIVE TERRENO	PARZIALI TERRENO	QUOTE TERRENO	PROGRESSIVE PROGETTO	PARZIALI PROGETTO	QUOTE PROGETTO
267					
200					
284.92	2.00				
284.81	2.00				
284.84	2.00				
284.93	2.00				
285.03	2.00				
285.94	2.00				
286.32	2.00				
286.70	2.00				
287.08	2.00				
287.41	2.00				
287.42	2.00				
287.44	2.00				
287.46	2.00				
287.48	2.00				
288.34	0.31	-0.31			
288.35	3.56	0.00			
288.50	3.56	3.56			
288.64	3.55	7.11			
288.67	0.78	7.89			
284.95	0.75	8.64			
288.74		8.64			
284.95	2.00				
284.96	2.00				
284.98	2.00				
284.94	2.00				
285.08	2.00				
285.73	2.00				
285.85	2.00				
285.65	2.00				
285.05	2.00				
285.42	2.00				

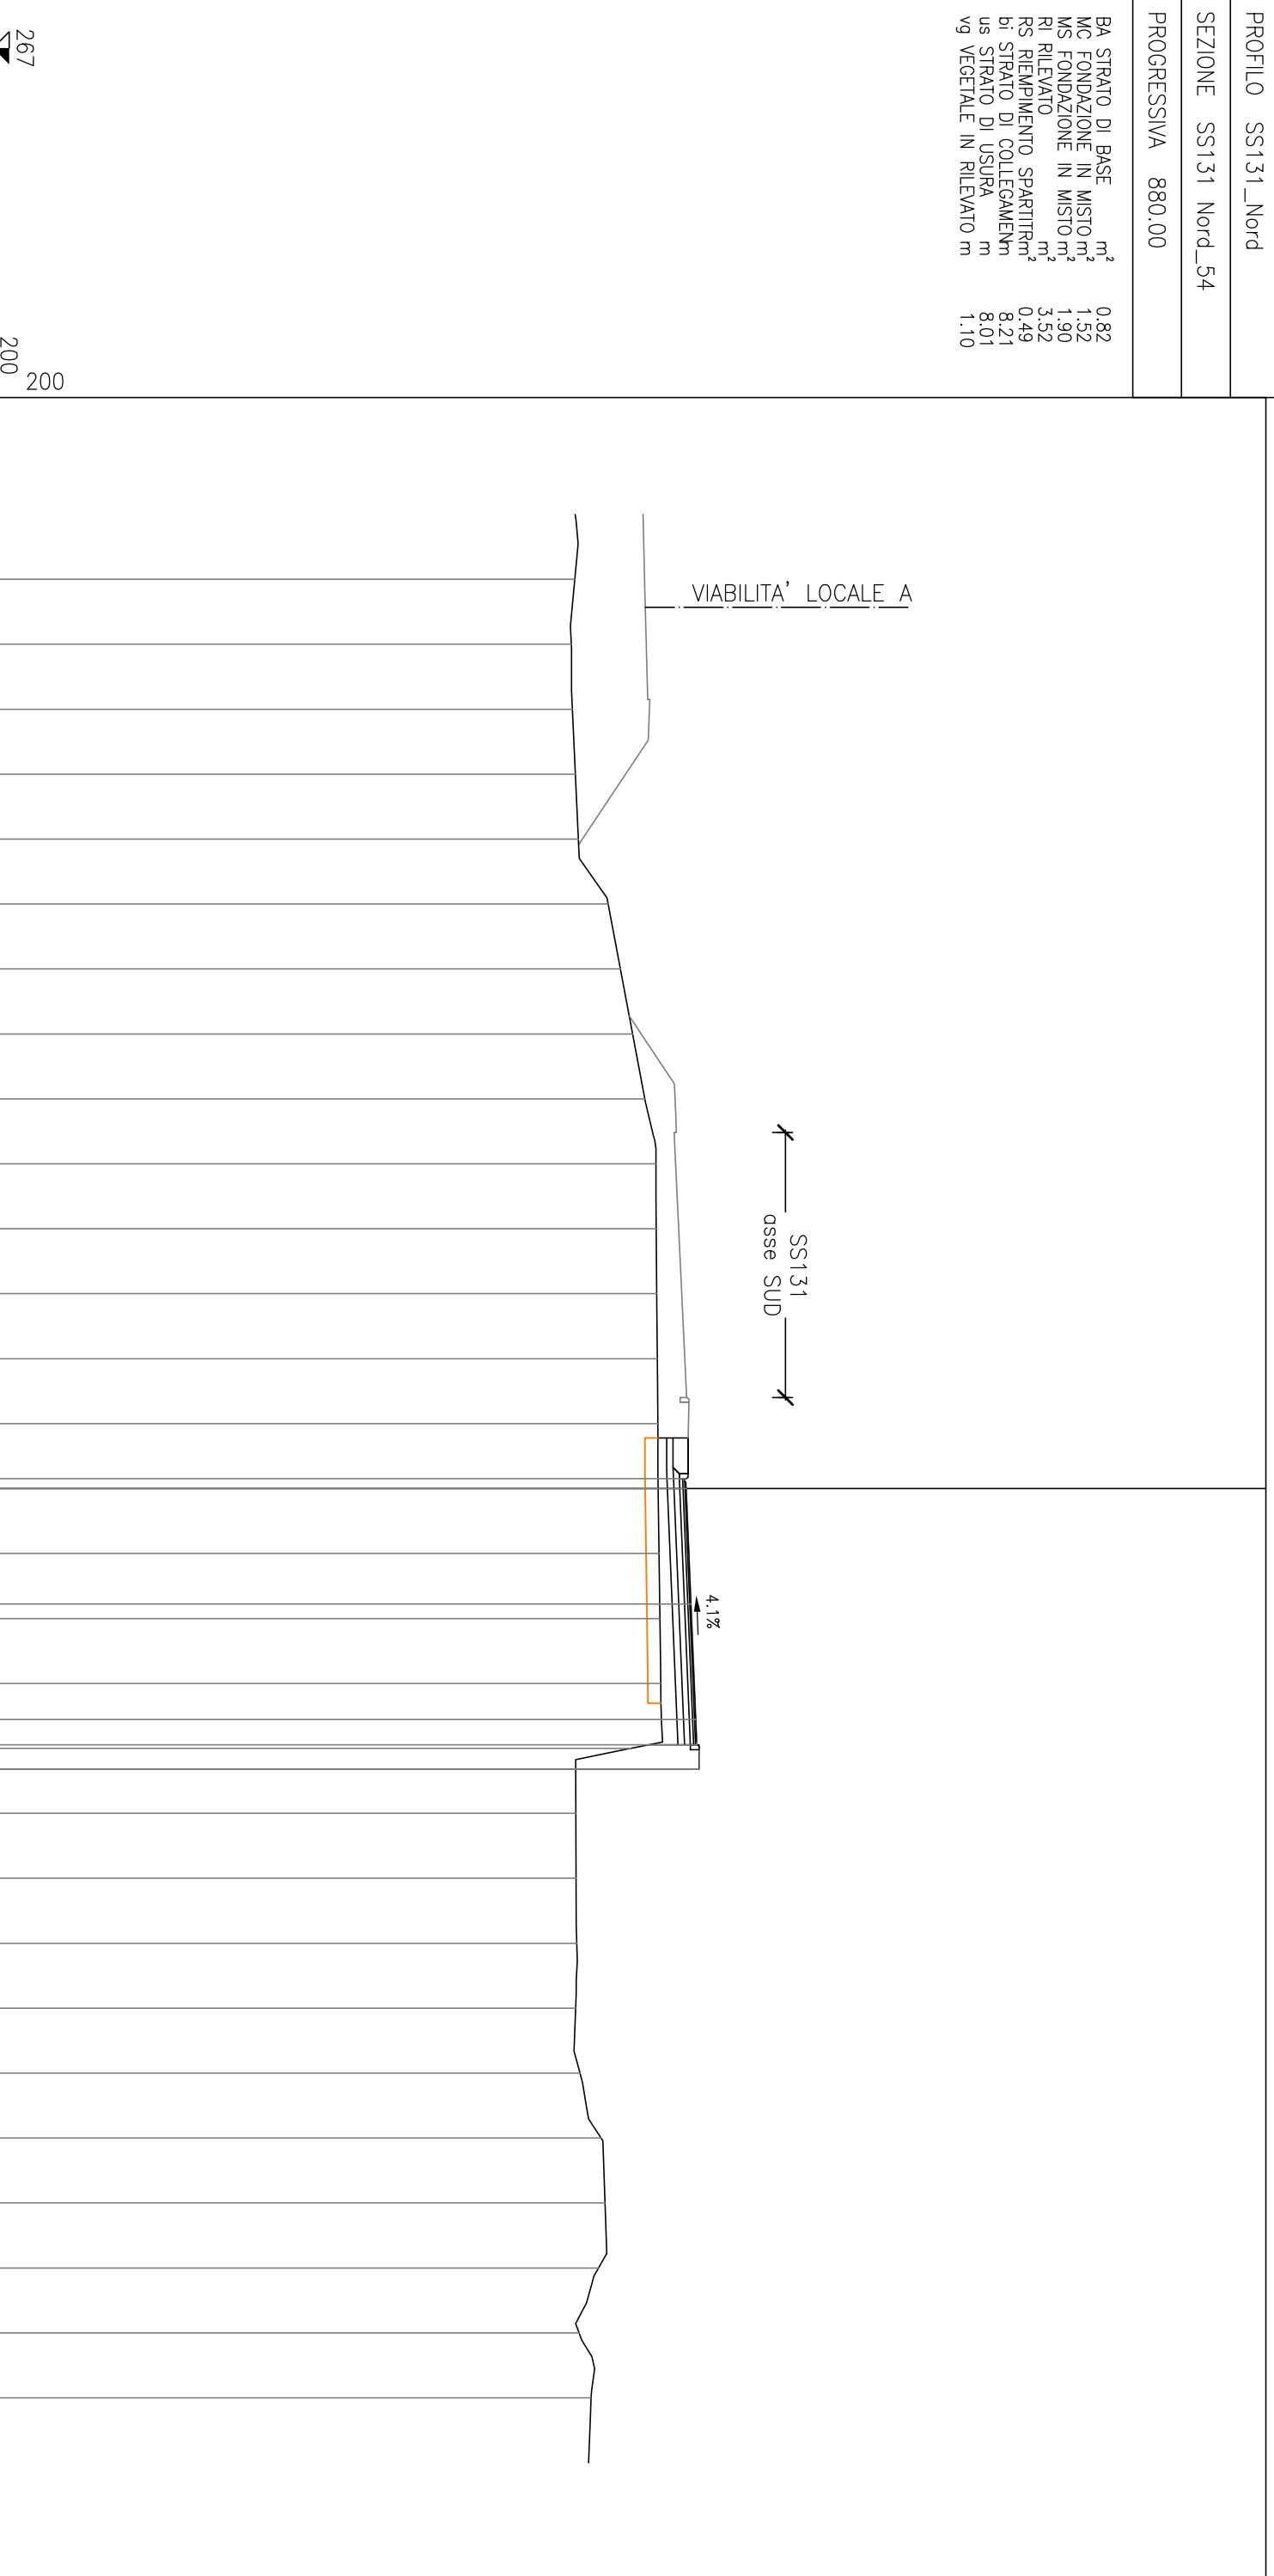

PROFILO SS131_Nord


SEZIONE SS131 Nord_55

PROGRESSIVA 900.00

BA STRATO DI BASE m² 0.78
MC FONDAZIONE IN MISTO m² 1.46
MS FONDAZIONE IN MISTO m² 1.80
RI RILEVATO m² 1.10
RS RIEPIVIMENTO SPARTITR m² 0.48
ST STERRO m² 0.05
bi STRATO DI COLLEGAMEN m² 7.85
us STRATO DI USURA m 7.65
vg VEGETALE IN RILEVATO m 1.04

267
200
200

PROGRESSIVE TERRENO	PARZIALI TERRENO	QUOTE TERRENO	PROGRESSIVE PROGETTO	PARZIALI PROGETTO	QUOTE PROGETTO
285.38	2.00	285.40	288.31	0.26	288.31
285.40	2.00	285.40	288.33	3.51	288.33
285.40	2.00	285.35	288.53	3.51	288.53
285.35	2.00	285.30	288.73	0.56	288.73
285.30	2.00	285.25	288.76	0.75	288.76
285.25	2.00	285.62	285.31	8.33	285.31
285.62	2.00	286.20	288.83	8.33	288.83
286.20	2.00	286.79			
286.79	2.00	287.36			
287.36	2.00	287.71			
287.71	2.00	287.71			
287.71	2.00	287.72			
287.72	2.00	287.73			
287.73	2.00	287.76			
287.76	2.00	287.76			
287.76	2.00	287.79			
287.79	2.00	287.81			
287.81	2.00	287.85			
287.85	2.00	287.97			
287.97	2.00	285.25			
285.25	2.00	285.17			
285.17	2.00	285.09			
285.09	2.00	285.01			
285.01	2.00	285.35			
285.35	2.00	285.97			
285.97	2.00	286.05			
286.05	2.00	285.81			
285.81	2.00	285.24			
285.24	2.00	285.09			
285.09	2.00	285.08			
285.08	2.00				

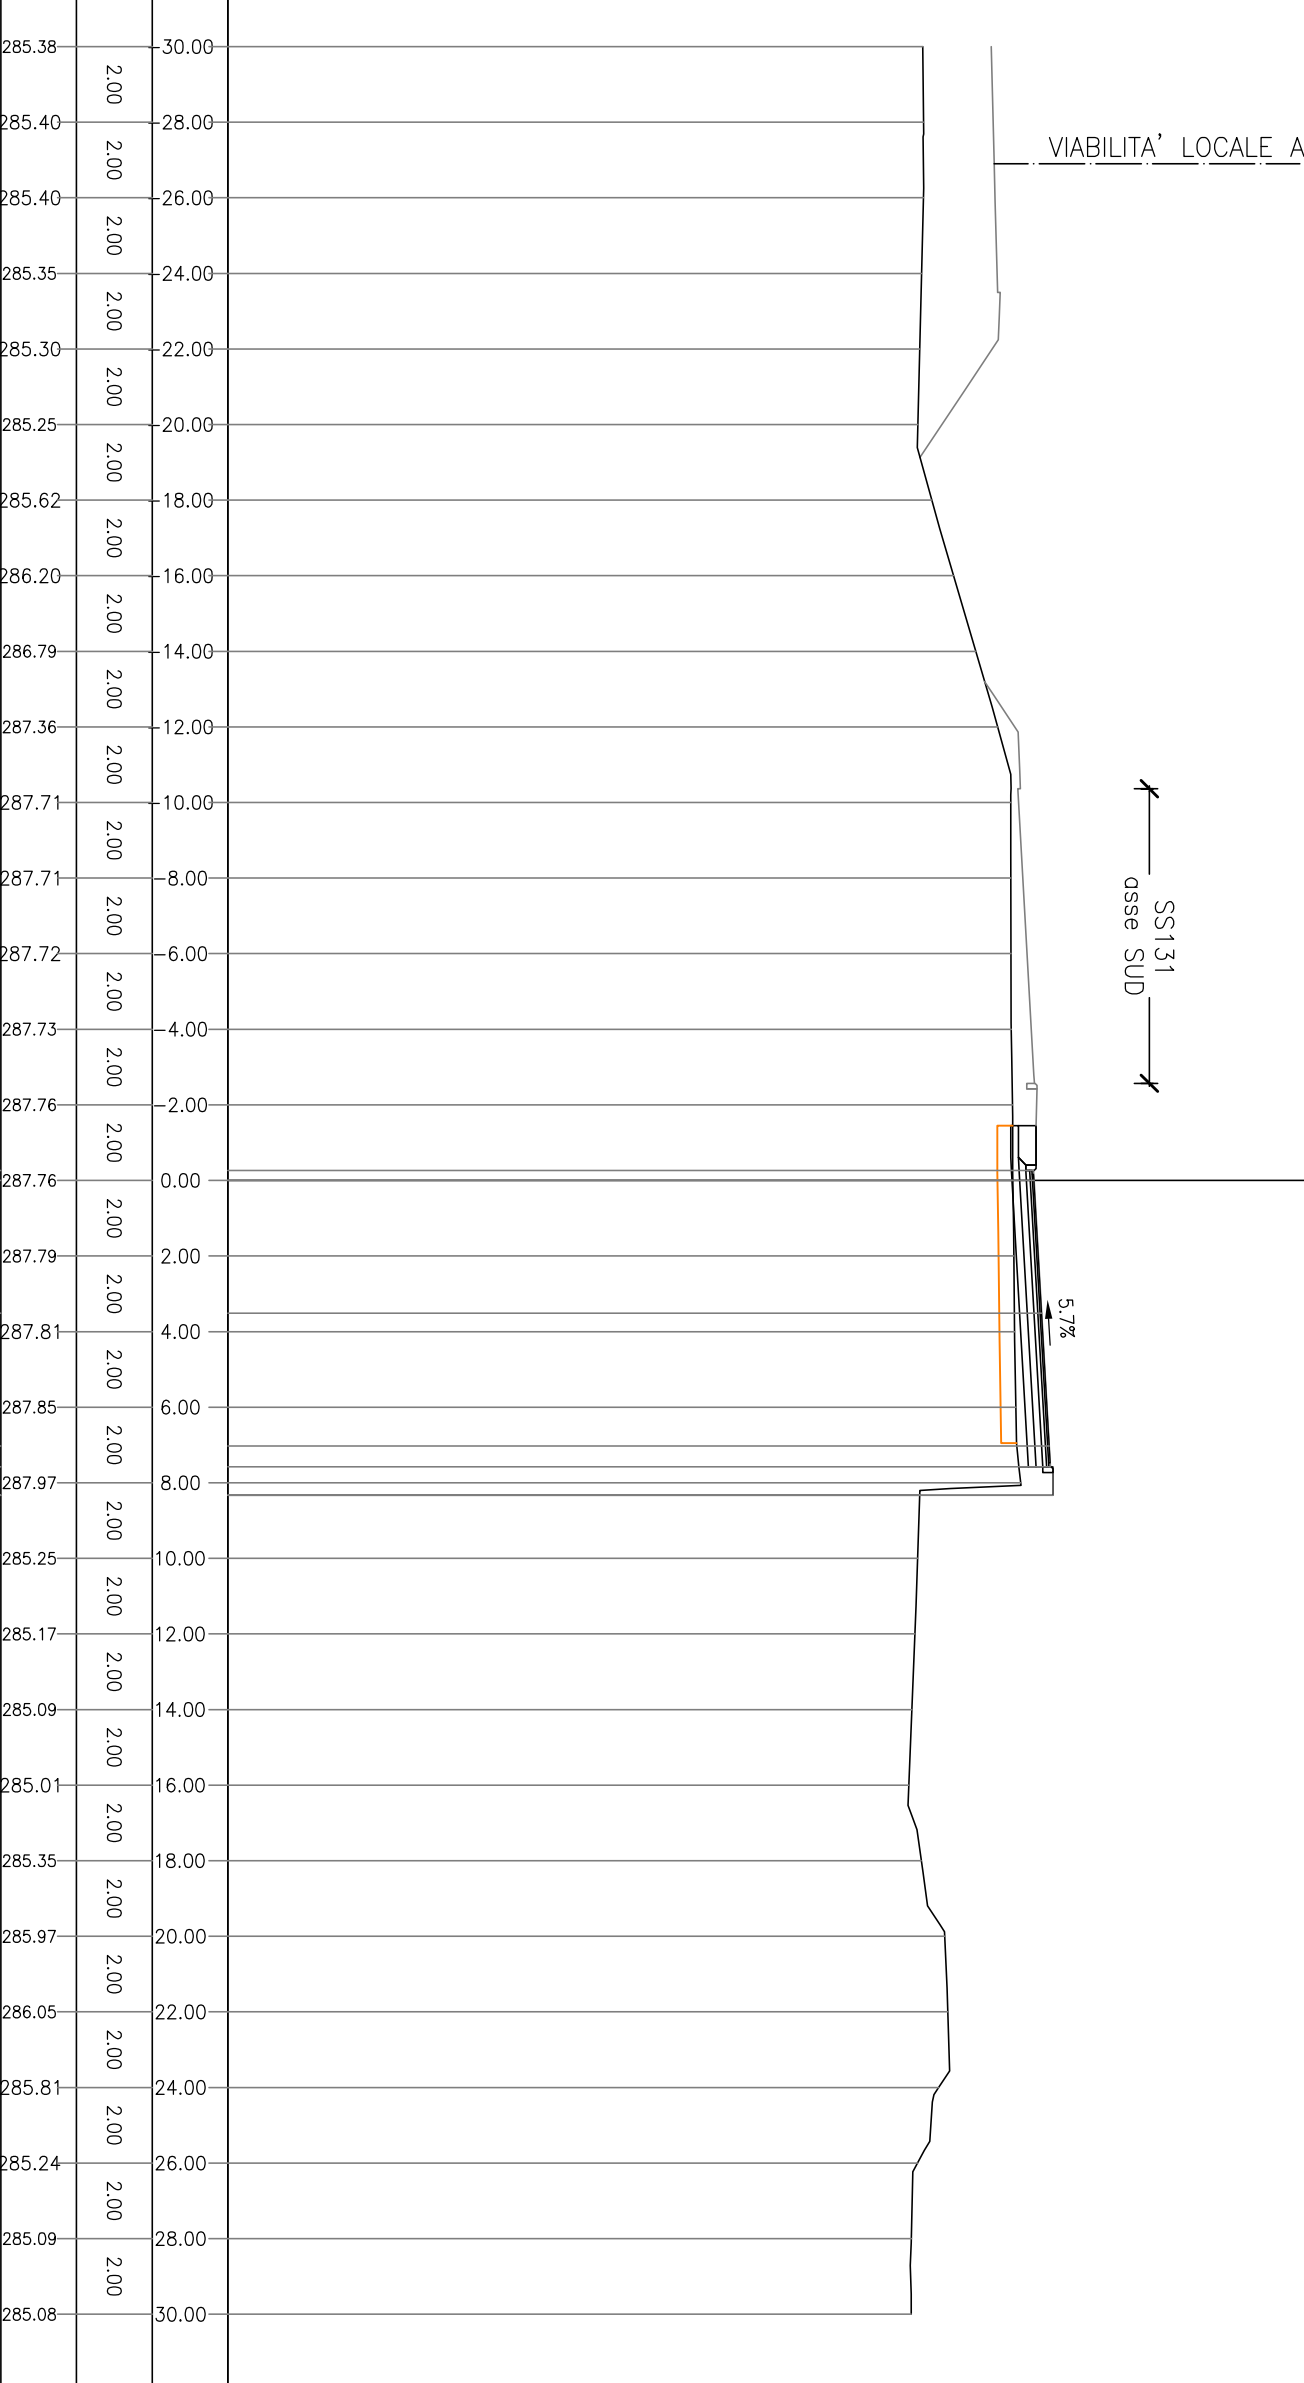

PROFILO SS131_Nord

SEZIONE SS131 Nord_56

PROGRESSIVA 905.43

BA STRATO DI BASE m² 0.78
MC FONDAZIONE IN MISTO m² 1.45
MS FONDAZIONE IN MISTO m² 1.79
RI RILEVATO m² 0.64
RS RIEPIIMENTO SPARTITR m² 0.45
ST STERRO m² 0.28
bi STRATO DI COLLEGAMEN m² 7.81
us STRATO DI USURA m 7.61
v9 VEGETALE IN RILEVATO m 0.99

267
PROGRESSIVE TERRENO 200
200

QUOTE PROGETTO	PARZIALI PROGETTO	PROGRESSIVE PROGETTO	QUOTE TERRENO	PARZIALI TERRENO	PROGRESSIVE TERRENO
			285.43	2.00	30.00
			285.45	2.00	28.00
			285.20	2.00	26.00
			285.12	2.00	24.00
			285.11	2.00	22.00
			285.29	2.00	20.00
			285.73	2.00	18.00
			286.40	2.00	16.00
			286.95	2.00	14.00
			287.41	2.00	12.00
			287.75	2.00	10.00
			287.76	2.00	8.00
			287.78	2.00	6.00
			287.81	2.00	4.00
			287.85	2.00	2.00
288.32	0.26	0.26	287.85	2.00	0.00
288.33	3.51	0.00	287.89	2.00	2.00
		3.51	287.92	2.00	4.00
288.55	3.50		287.94	2.00	6.00
		7.01	288.06	2.00	8.00
288.76	0.53	7.54	288.06	2.00	10.00
288.79	0.75	8.29	285.29	2.00	12.00
285.40		8.29	285.19	2.00	14.00
288.86			285.10	2.00	16.00
			285.04	2.00	18.00
			285.43	2.00	20.00
			286.06	2.00	22.00
			286.12	2.00	24.00
			285.89	2.00	26.00
			285.26	2.00	28.00
			285.03	2.00	30.00
			284.98		

VIABILITA' LOCALE A

SS131
asse SUD

6.1%

PROFILO SS131_Nord

SEZIONE SS131 Nord_57

PROGRESSIVA 920.00

BA STRATO DI BASE	m ²	0.77
MC FONDAZIONE IN MISTO	m ²	1.45
MS FONDAZIONE IN MISTO	m ²	1.76
RI RILEVATO	m ²	0.05
RS RIEPIIMENTO SPARTITR	m ²	0.38
ST STERRO	m ²	1.18
bi STRATO DI COLLEGAMEN	m	7.76
us STRATO DI USURA	m	7.56
v9 VEGETALE IN RILEVATO	m	0.87

267
200
200

PROGRESSIVE TERRENO	PARZIALI TERRENO	QUOTE TERRENO	PROGRESSIVE PROGETTO	PARZIALI PROGETTO	QUOTE PROGETTO
285.93	2.00	30.00			
285.96	2.00	28.00			
285.99	2.00	26.00			
286.05	2.00	24.00			
286.00	2.00	22.00			
286.06	2.00	20.00			
286.18	2.00	18.00			
286.65	2.00	16.00			
287.11	2.00	14.00			
287.57	2.00	12.00			
287.97	2.00	10.00			
287.97	2.00	8.00			
288.01	2.00	6.00			
288.05	2.00	4.00			
288.08	2.00	2.00			
288.38	0.25	0.00	288.09	0.25	0.00
288.40	3.50	2.00	288.12	3.50	2.00
288.61	3.50	4.00	288.15	3.50	4.00
288.83	0.50	6.00	288.18	0.50	6.00
288.86	0.75	7.00	288.33	0.75	7.00
285.67	8.25	8.00	288.33	8.25	8.00
288.93	8.25	10.00	285.44	8.25	10.00
		12.00	285.20		12.00
		14.00	285.14		14.00
		16.00	285.08		16.00
		18.00	285.58		18.00
		20.00	286.17		20.00
		22.00	286.32		22.00
		24.00	286.24		24.00
		26.00	285.64		26.00
		28.00	285.28		28.00
		30.00	285.23		30.00

VIABILITA' LOCALE A

SS131
asse SUD

6.1%

PROFILO SS131_Nord

SEZIONE SS131 Nord_58

PROGRESSIVA 940.00

BA STRATO DI BASE m² 0.78
MC FONDAZIONE IN MISTO m² 1.44
MS FONDAZIONE IN MISTO m² 1.72
RS RIEMPIMENTO SPARTITRM² 0.31
ST STERRO m² 2.87
bi STRATO DI COLLEGAMEN m 7.76
us STRATO DI USURA m 7.56
vg VEGETALE IN RILEVATO m 0.70

267
PROGRESSIVE TERRENO 200
200

PROGRESSIVE TERRENO	PARZIALI TERRENO	QUOTE TERRENO	PROGRESSIVE PROGETTO	PARZIALI PROGETTO	QUOTE PROGETTO
286.71	2.00	30.00			
286.63	2.00	28.00			
286.53	2.00	26.00			
286.43	2.00	24.00			
286.18	2.00	22.00			
286.15	2.00	20.00			
286.16	2.00	18.00			
286.42	2.00	16.00			
287.10	2.00	14.00			
287.77	2.00	12.00			
288.30	2.00	10.00			
288.31	2.00	8.00			
288.36	2.00	6.00			
288.42	2.00	4.00			
288.48	2.00	2.00			
288.58	0.25	0.00	288.50	0.25	0.00
288.60	3.50	2.00	288.52	3.50	2.00
288.81	3.50	4.00	288.56	3.50	4.00
289.03	0.50	6.00	288.59	0.50	6.00
289.06	0.75	7.00	288.67	0.75	7.00
288.70	8.25	8.00	288.67	8.25	8.00
289.13	8.25	10.00	285.89	8.25	10.00
		12.00	286.16		12.00
		14.00	286.32		14.00
		16.00	285.27		16.00
		18.00	285.82		18.00
		20.00	286.14		20.00
		22.00	286.60		22.00
		24.00	286.67		24.00
		26.00	286.18		26.00
		28.00	285.46		28.00

VIABILITA' LOCALE A

SS131
asse SUD

6.1%

PROFILO SS131_Nord


SEZIONE SS131 Nord_59

PROGRESSIVA 960.00

BA STRATO DI BASE	m ²	0.78
MC FONDAZIONE IN MISTO	m ²	1.44
MS FONDAZIONE IN MISTO	m ²	1.69
RS RIEMPIMENTO SPARTITRM ²	m ²	0.24
ST STERRO	m ²	3.16
bi STRATO DI COLLEGAMEN	m	7.76
us STRATO DI USURA	m	7.56
v9 VEGETALE IN RILEVATO	m	0.56

268
 ▲
 PROGRESSIVE
 TERRENO 200
 200

PROGRESSIVE TERRENO	QUOTE TERRENO	PARZIALI TERRENO	PROGRESSIVE PROGETTO	PARZIALI PROGETTO	QUOTE PROGETTO
287.57	30.00				
287.50	28.00	2.00			
287.47	26.00	2.00			
287.45	24.00	2.00			
287.32	22.00	2.00			
287.38	20.00	2.00			
287.35	18.00	2.00			
287.03	16.00	2.00			
287.62	14.00	2.00			
288.21	12.00	2.00			
288.68	10.00	2.00			
288.72	8.00	2.00			
288.77	6.00	2.00			
288.82	4.00	2.00			
288.87	2.00	2.00			
288.92	0.25	0.25	0.25	0.25	0.25
288.94	0.00	0.00	3.50	3.50	3.50
289.15	3.50	3.50	3.50	3.50	3.50
289.37	7.00	0.50	7.00	0.50	0.50
289.40	7.50	0.75	7.50	0.75	0.75
289.06	8.25	8.25	8.25	8.25	8.25
289.47	8.25	8.25			
286.36	10.00	2.00			
286.24	12.00	2.00			
286.11	14.00	2.00			
285.98	16.00	2.00			
286.08	18.00	2.00			
286.39	20.00	2.00			
286.86	22.00	2.00			
286.87	24.00	2.00			
286.48	26.00	2.00			
285.95	28.00	2.00			
285.84	30.00	2.00			

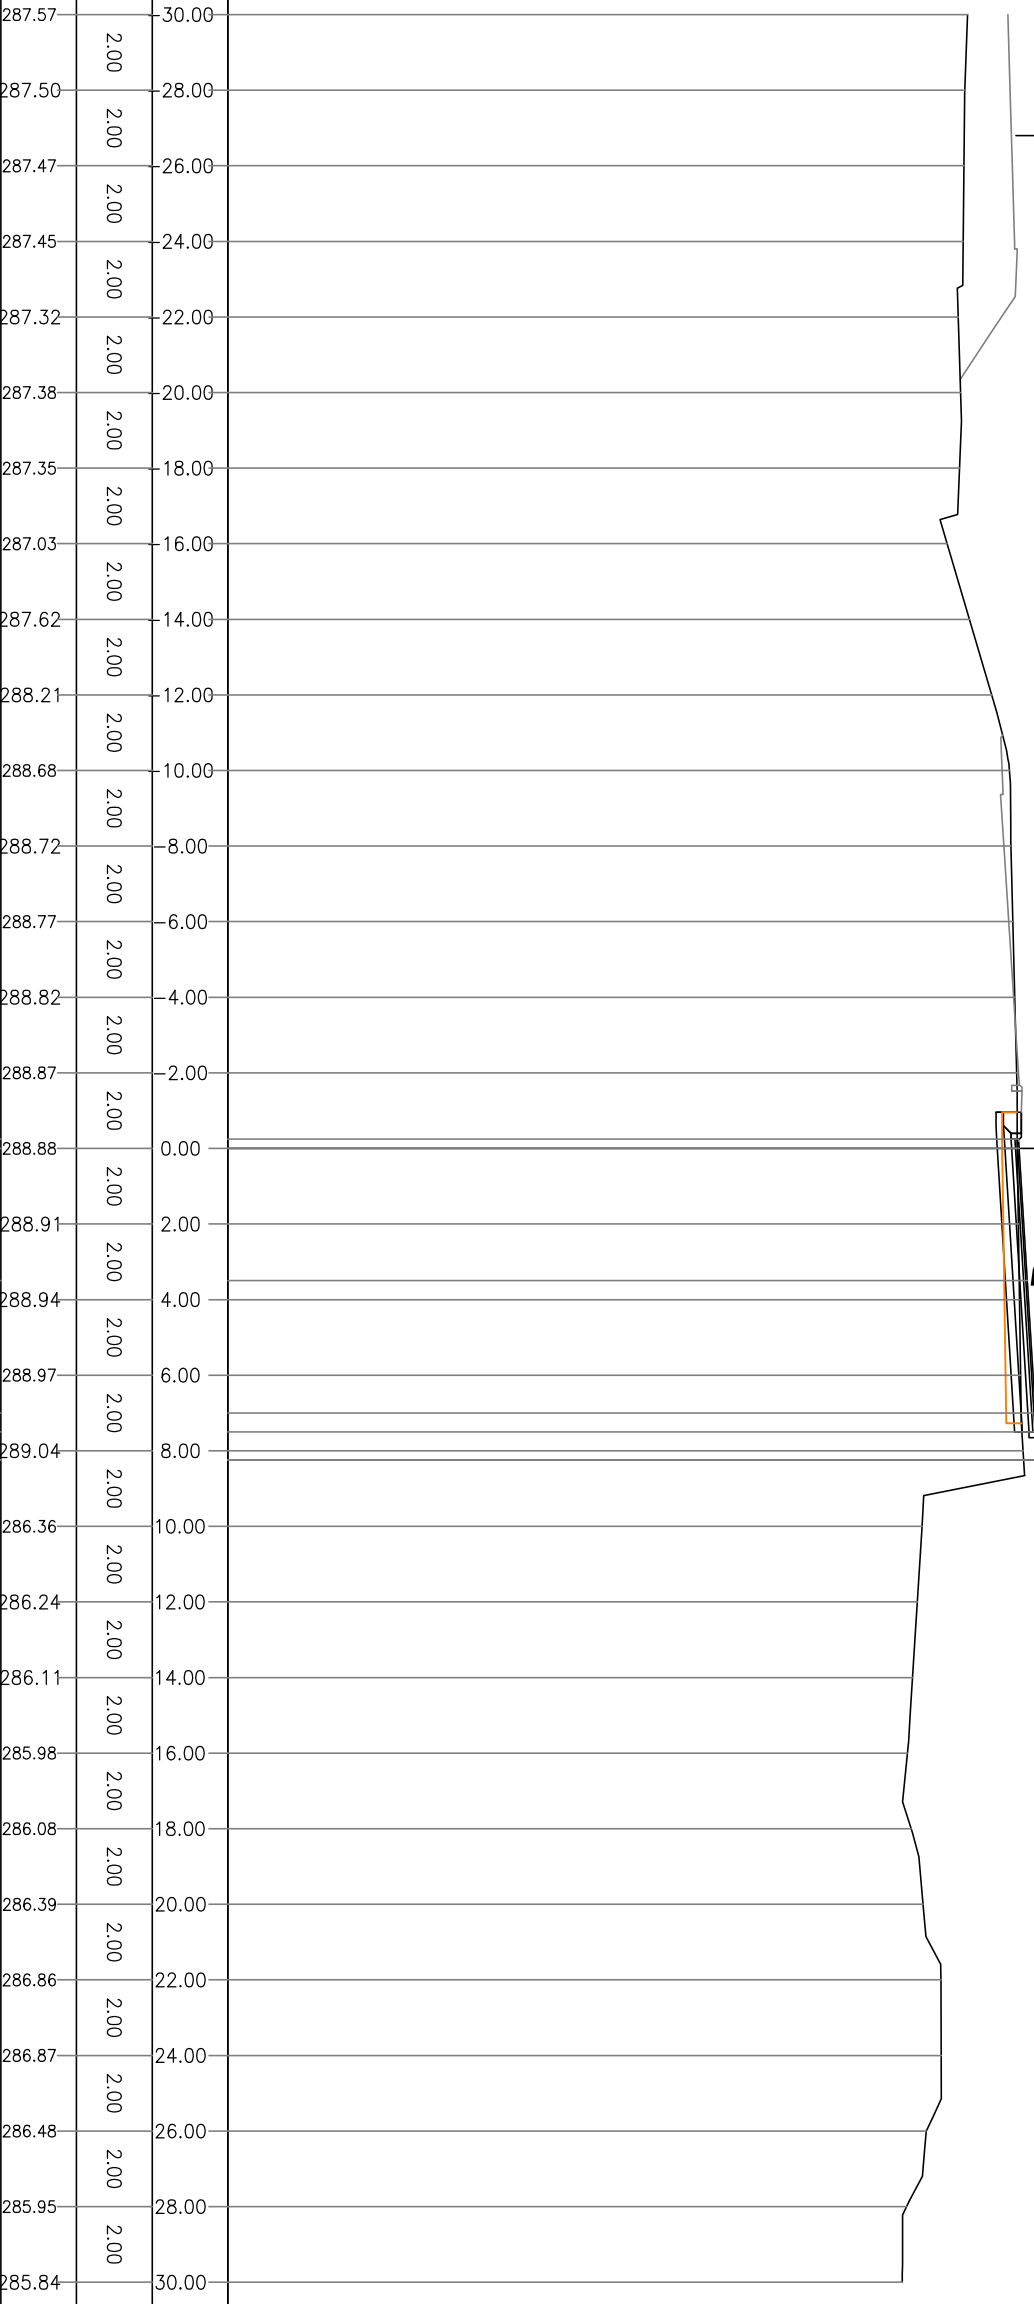


PROFILO SS131_Nord

SEZIONE SS131 Nord_59b

PROGRESSIVA 967.25

BA STRATO DI BASE	m ²	0.78
MC FONDAZIONE IN MISTO	m ²	1.43
MS FONDAZIONE IN MISTO	m ²	1.68
RS RIEMPIMENTO SPARTITRM ²	m ²	0.22
ST STERRO	m ²	3.15
bi STRATO DI COLLEGAMEN	m	7.76
us STRATO DI USURA	m	7.56
v9 VEGETALE IN RILEVATO	m	0.51

PROGRESSIVE TERRENO	QUOTE TERRENO	PARZIALI TERRENO	PROGRESSIVE TERRENO	QUOTE TERRENO	PARZIALI TERRENO	QUOTE PROGETTO
268			200			
			200			
287.68	28.00	2.00	287.66	26.00	2.00	
			287.64	24.00	2.00	
			287.61	22.00	2.00	
			287.53	20.00	2.00	
			287.44	18.00	2.00	
			287.41	16.00	2.00	
			287.97	14.00	2.00	
			288.23	12.00	2.00	
			288.72	10.00	2.00	
			288.86	8.00	2.00	
			288.90	6.00	2.00	
			288.96	4.00	2.00	
			289.02	2.00	2.00	
289.07	0.25	0.25	289.09	0.00	0.00	0.25
			289.06	2.00	2.00	3.50
			289.30	4.00	2.00	3.50
			289.12	6.00	2.00	7.00
289.52	0.50	0.50	289.18	8.00	2.00	7.50
289.55	0.75	0.75	286.47	10.00	2.00	8.25
289.20			286.29	12.00	2.00	8.25
289.62			286.12	14.00	2.00	
			286.03	16.00	2.00	
			286.08	18.00	2.00	
			286.58	20.00	2.00	
			287.02	22.00	2.00	
			287.04	24.00	2.00	
			286.26	28.00	2.00	
			286.06	30.00	2.00	

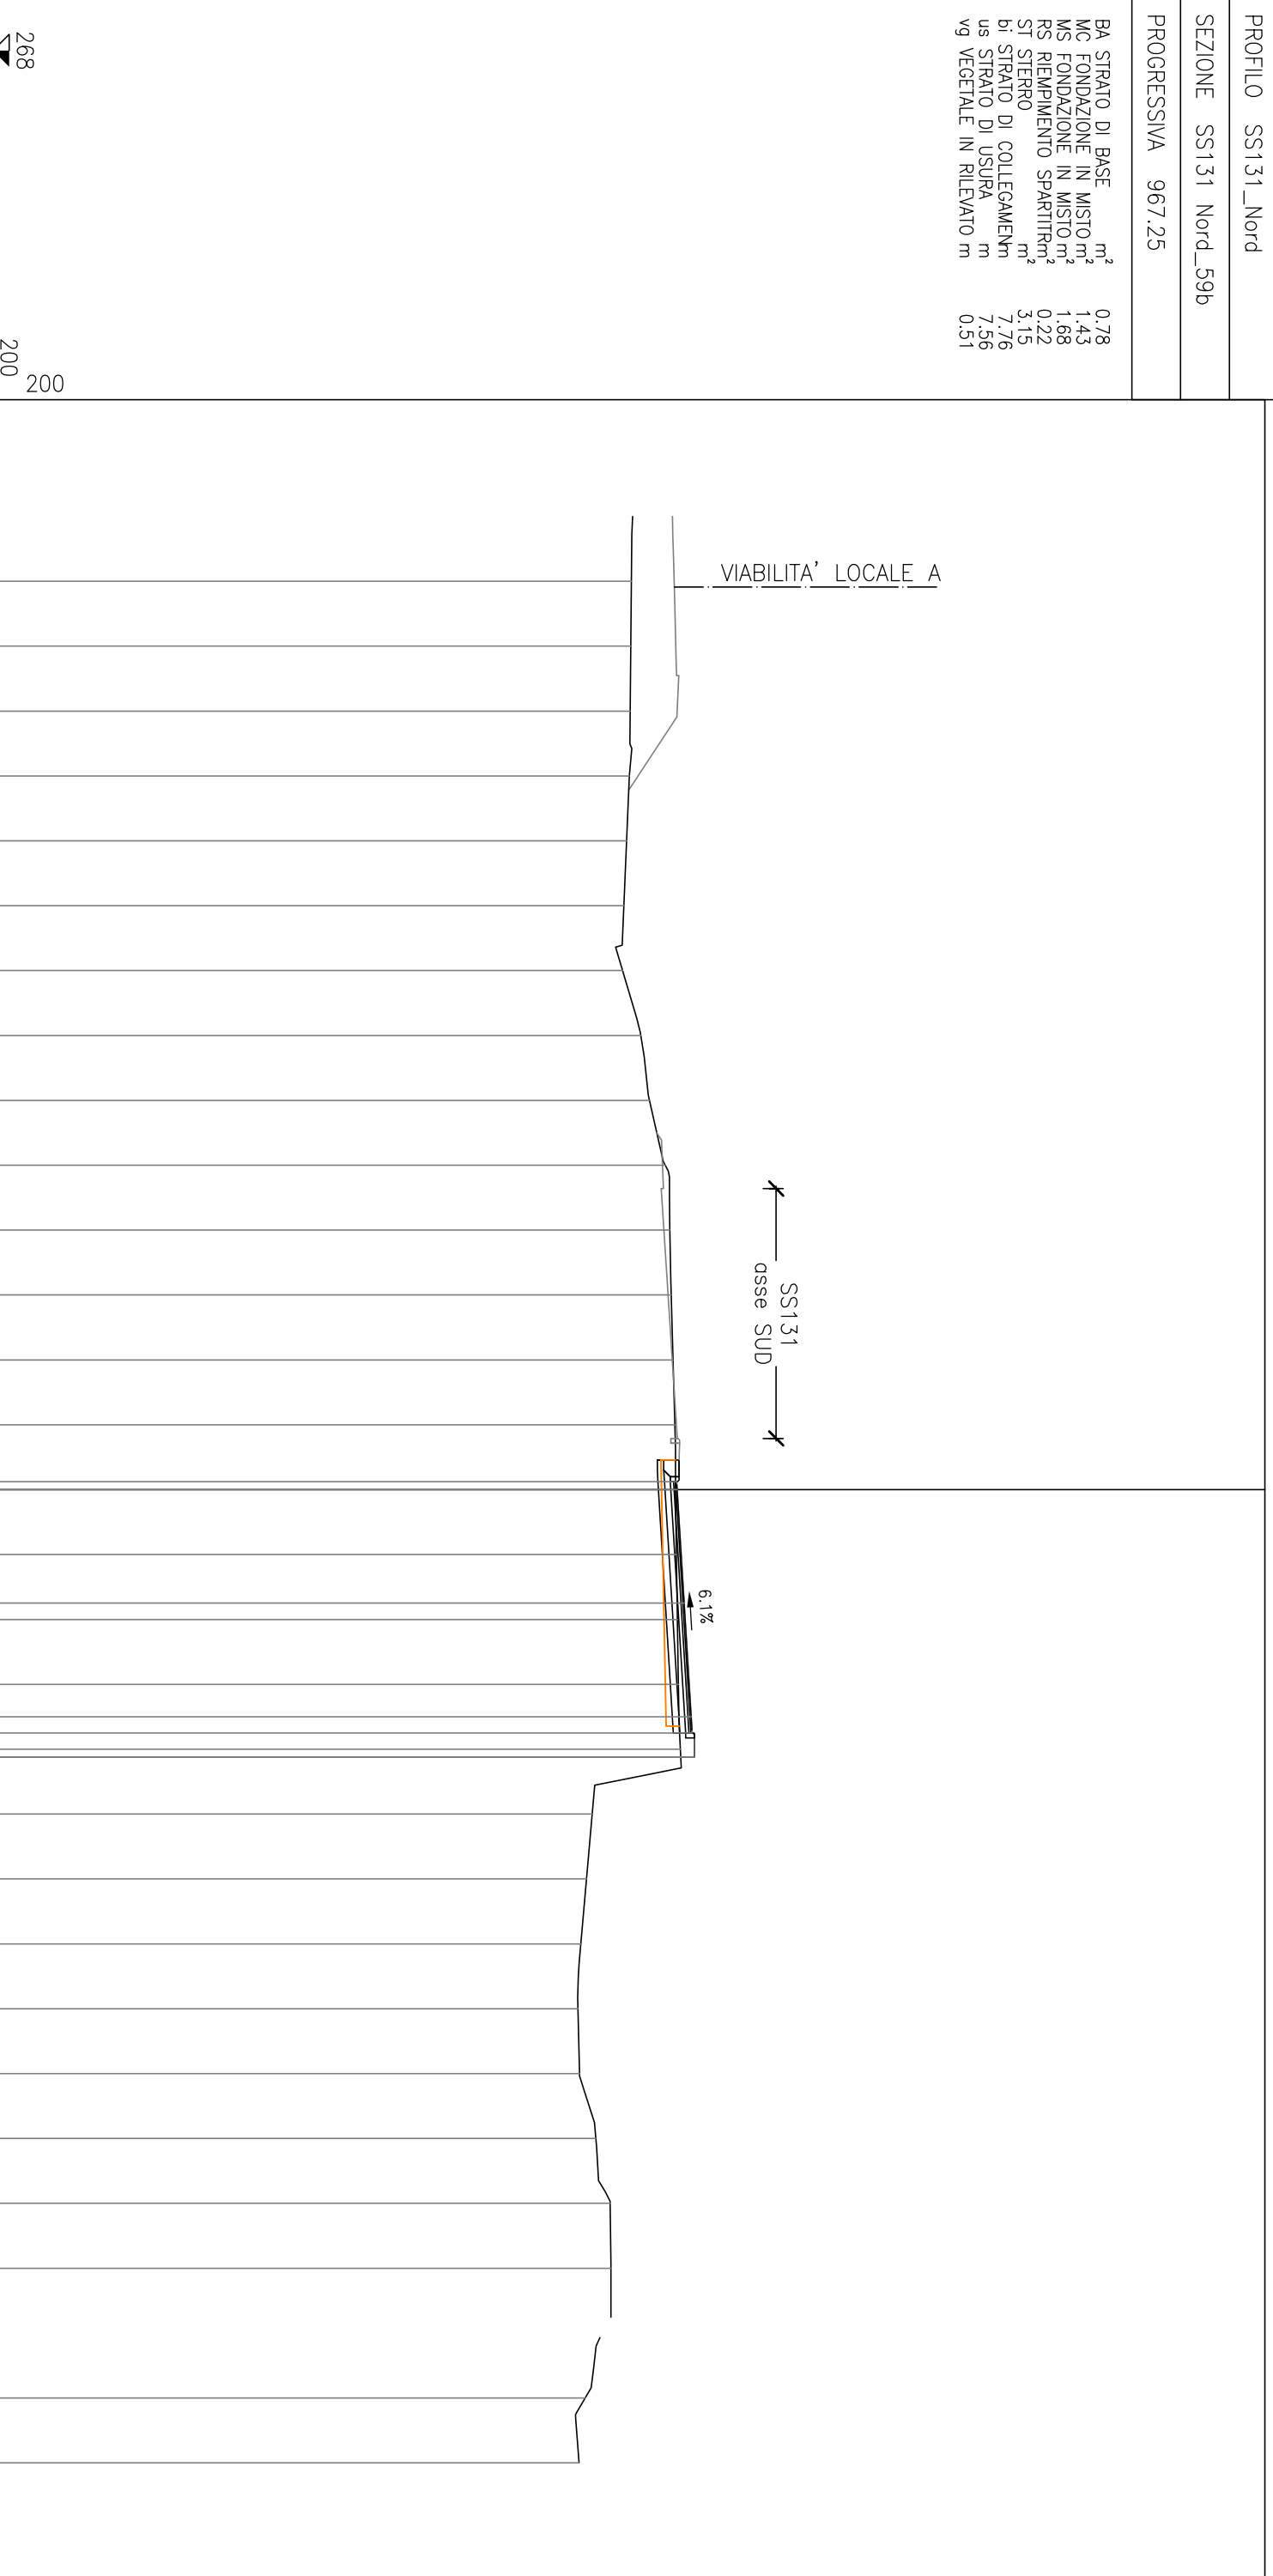

PROFILO SS131_Nord

SEZIONE SS131 Nord_60

PROGRESSIVA 972.65

BA STRATO DI BASE	m ²	0.78
BR BONIFICA IN RILEVATO	m ²	4.11
MC FONDAZIONE IN MISTO	m ²	1.48
MS FONDAZIONE IN MISTO	m ²	2.06
RI RILEVATO	m ²	6.05
RS RIEMPIMENTO SPARTITR	m ²	0.20
SR SCOTICO IN RILEVATO	m ²	0.82
ST STERRO	m ²	3.30
bi STRATO DI COLLEGAMEN	m	7.76
us STRATO DI USURA	m	7.56
vg VEGETALE IN RILEVATO	m	7.54


268
 ▲
 PROGRESSIVE
 TERRENO 200
 200

QUOTE TERRENO	PARZIALI TERRENO	PROGRESSIVE PROGETTO	PARZIALI PROGETTO	QUOTE PROGETTO
287.87	2.00	0.25	0.25	289.19
287.79	2.00	0.00	3.50	289.20
287.72	2.00			
287.69	2.00			
287.90	2.00			
287.73	2.00			
287.56	2.00			
287.60	2.00			
288.00	2.00			
288.39	2.00			
288.79	2.00			
288.94	2.00			
289.01	2.00			
289.07	2.00			
289.13	2.00			
289.15	2.00	0.00	3.50	289.42
289.18	2.00			
289.20	2.00	3.50	3.50	289.63
289.24	2.00			
289.29	2.00	7.00	0.50	289.66
289.29	2.00	7.50	1.50	289.67
286.62	2.00	9.00		
286.56	2.00		4.75	
286.50	2.00	13.75		286.51
286.44	2.00			
286.35	2.00			
286.68	2.00			
286.98	2.00			
287.13	2.00			
287.07	2.00			
286.54	2.00			
286.19	2.00			

VIABILITA' LOCALE A

SS131
 ← osse SUD →

6.1%

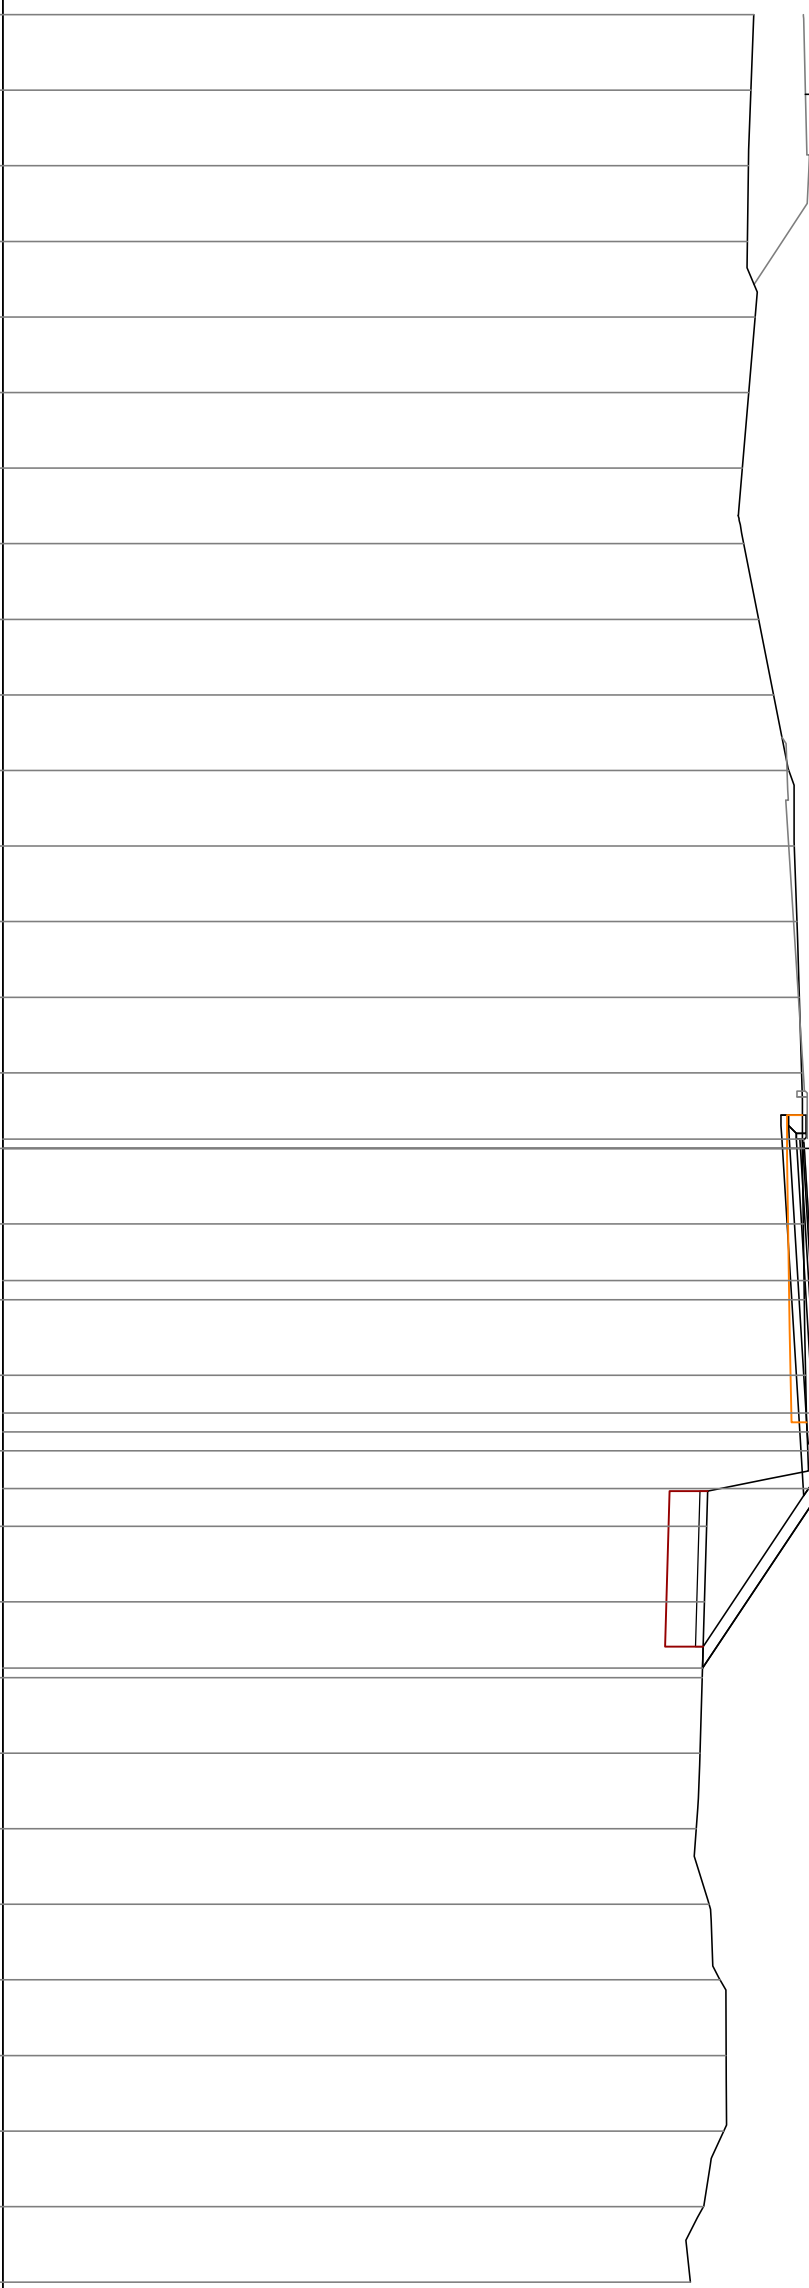

PROFILO SS131_Nord

SEZIONE SS131 Nord_61

PROGRESSIVA 980.00

BA STRATO DI BASE	m ²	0.78
BR BONIFICA IN RILEVATO	m ²	3.93
MC FONDAZIONE IN MISTO	m ²	1.48
MS FONDAZIONE IN MISTO	m ²	2.06
RI RILEVATO	m ²	5.82
RS RIEMPIMENTO SPARTITR	m ²	0.18
SR SCOTICO IN RILEVATO	m ²	0.78
ST STERRO	m ²	3.30
bi STRATO DI COLLEGAMEN	m	7.76
us STRATO DI USURA	m	7.56
v9 VEGETALE IN RILEVATO	m	7.23


268
 ▲
 PROGRESSIVE
 TERRENO 200
 200

PROGRESSIVE	PARZIALI TERRENO	QUOTE TERRENO	PROGRESSIVE PROGETTO	PARZIALI PROGETTO	QUOTE PROGETTO
288.33	2.00	30.00	289.35	0.25	0.25
288.35	2.00	28.00	289.36	0.00	0.00
288.35	2.00	26.00	289.58	3.50	3.50
288.32	2.00	24.00	289.79	0.50	7.00
288.30	2.00	22.00	289.82	1.50	7.50
288.11	2.00	20.00	289.83	4.53	9.00
287.92	2.00	18.00	286.81	13.53	13.53
288.05	2.00	16.00	286.81		
288.38	2.00	14.00	286.81		
288.71	2.00	12.00	286.81		
289.07	2.00	10.00	286.81		
289.19	2.00	8.00	286.81		
289.22	2.00	6.00	286.81		
289.25	2.00	4.00	286.81		
289.29	2.00	2.00	286.81		
289.30	2.00	0.00	286.81		
289.35	2.00	2.00	286.81		
289.38	2.00	4.00	286.81		
289.41	2.00	6.00	286.81		
289.43	2.00	8.00	286.81		
286.78	2.00	10.00	286.81		
286.80	2.00	12.00	286.81		
286.81	2.00	14.00	286.81		
286.82	2.00	16.00	286.81		
286.84	2.00	18.00	286.81		
286.66	2.00	20.00	286.81		
286.90	2.00	22.00	286.81		
287.29	2.00	24.00	286.81		
287.32	2.00	26.00	286.81		
286.75	2.00	28.00	286.81		
286.13	2.00	30.00	286.81		

VIABILITA' LOCALE A

SS131
 osse SUD

6.1%

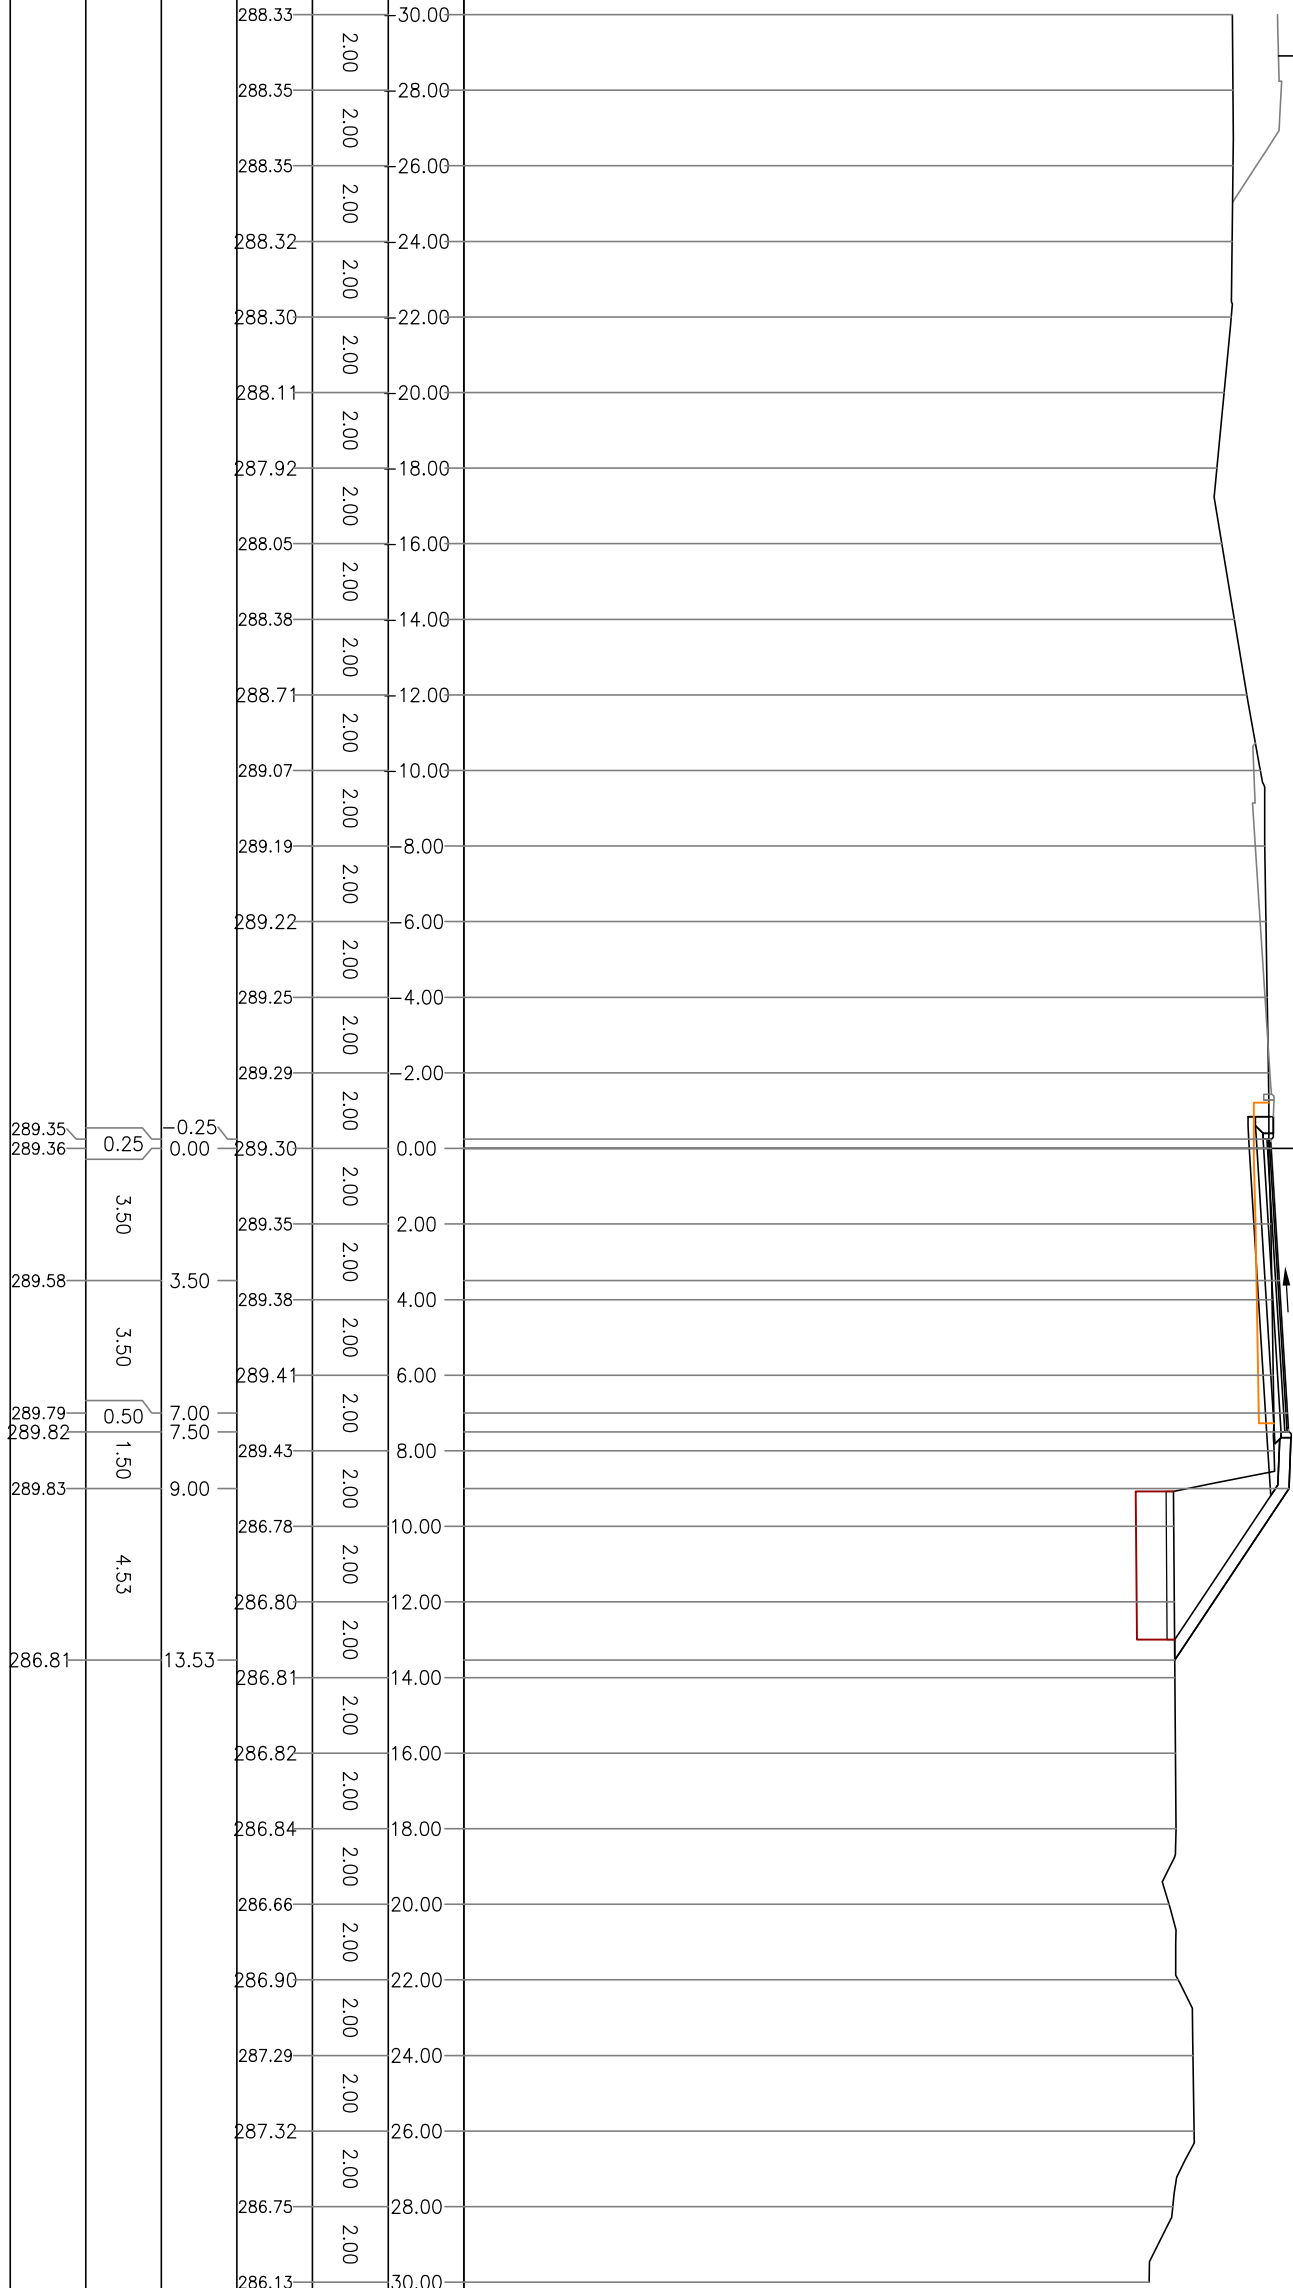

PROFILO SS131_Nord

SEZIONE SS131 Nord_62

PROGRESSIVA 1000.00

BA STRATO DI BASE	m ²	0.77
BS BONIFICA IN SCAVO	m ²	1.54
MC FONDAZIONE IN MISTO	m ²	1.49
MS FONDAZIONE IN MISTO	m ²	2.03
RS RIEMPIMENTO SPARTITR	m ²	0.15
SS SCOTICO IN SCAVO	m ²	0.35
ST STERRO	m ²	3.21
bi STRATO DI COLLEGAMEN	m	7.76
us STRATO DI USURA	m	7.56
v9 VEGETALE IN RILEVATO	m	3.00

SS131
asse SUD

6.1%

268
▼
PROGRESSIVE
TERRENO 200
200



QUOTE TERRENO	PARZIALI TERRENO	PROGRESSIVE PROGETTO	PARZIALI PROGETTO	QUOTE PROGETTO
289.22	2.00			
289.08	2.00			
288.97	2.00			
288.99	2.00			
289.02	2.00			
289.00	2.00			
289.07	2.00			
289.50	2.00			
289.52	2.00			
289.53	2.00			
289.54	2.00			
289.55	2.00			
289.59	2.00			
289.63	2.00			
289.68	2.00			
289.77	0.25	0.25	0.25	0.25
289.79	0.00	0.00	0.00	0.00
289.75	3.50	3.50	3.50	3.50
290.00	3.50	7.00	7.00	7.00
290.21	0.50	7.50	7.50	7.50
290.25	1.50	9.00	9.00	9.00
290.26	1.09	10.09	10.09	10.09
289.53				

PROFILO SS131_Nord

SEZIONE SS131 Nord_63


PROGRESSIVA 1020.00

BA STRATO DI BASE	m ²	0.77
BS BONIFICA IN SCAVO	m ²	1.47
MC FONDAZIONE IN MISTO	m ²	1.47
MS FONDAZIONE IN MISTO	m ²	2.04
RS RIEMPIMENTO SPARTITR	m ²	0.11
SS SCOTICO IN SCAVO	m ²	0.41
SI STERRO	m ²	4.14
bi STRATO DI COLLEGAMEN	m	7.76
us STRATO DI USURA	m	7.56
v9 VEGETALE IN RILEVATO	m	2.37

SS131
asse SUD

4.2%

269
200
200

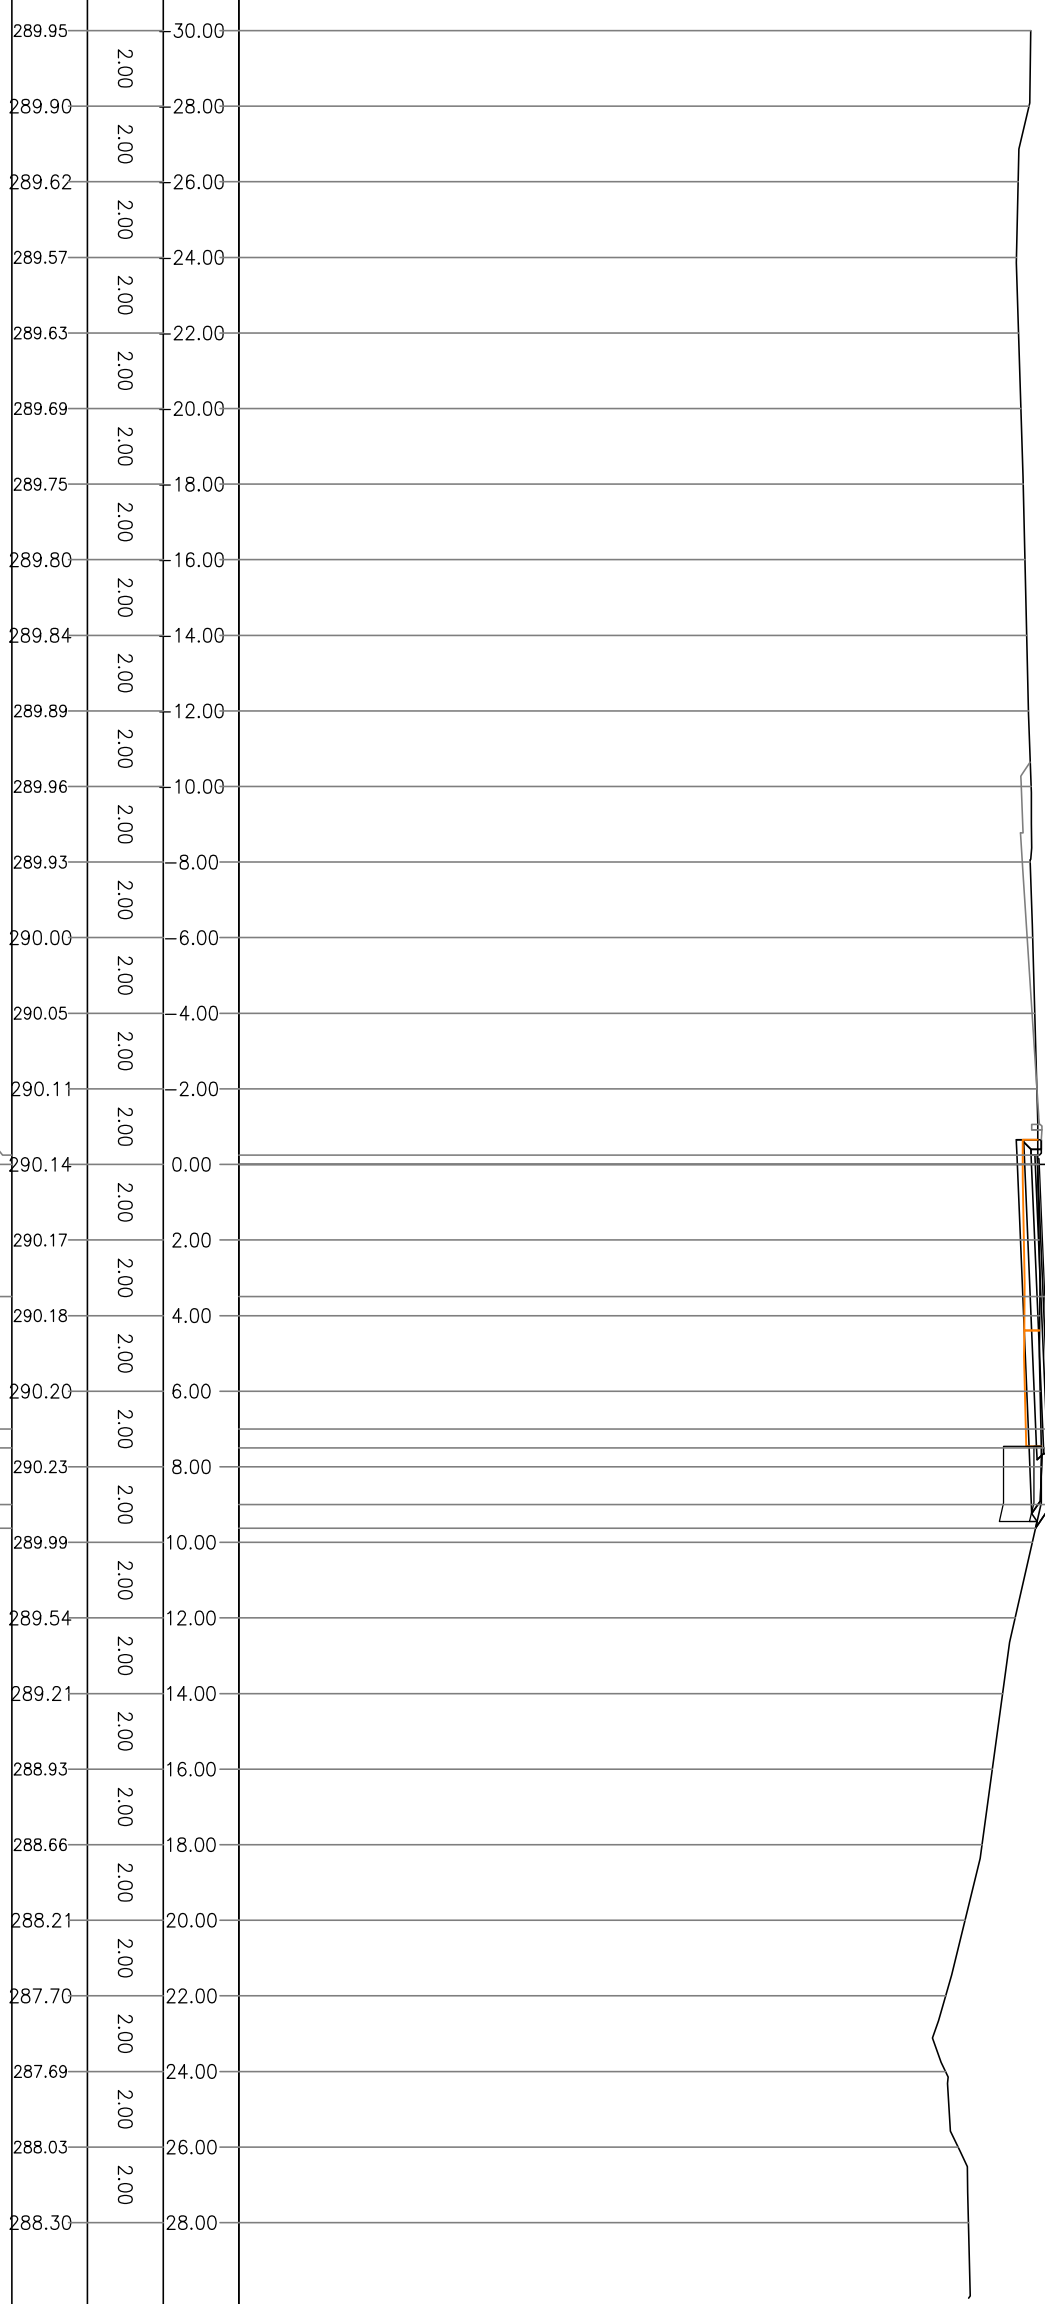

PROGRESSIVE TERRENO	289.95	289.90	289.62	289.57	289.63	289.69	289.75	289.80	289.84	289.89	289.96	289.93	290.00	290.05	290.11	290.14	290.17	290.18	290.20	290.23	289.99	289.54	289.21	288.93	288.66	288.21	287.70	287.69	288.03	288.30	
PARZIALI TERRENO	2.00	2.00	2.00	2.00	2.00	2.00	2.00	2.00	2.00	2.00	2.00	2.00	2.00	2.00	2.00	2.00	2.00	2.00	2.00	2.00	2.00	2.00	2.00	2.00	2.00	2.00	2.00	2.00	2.00	2.00	
QUOTE TERRENO																															
PROGRESSIVE PROGETTO																	0.25	0.00	3.50	3.50	7.00	7.50	9.00	9.63							
PARZIALI PROGETTO																	0.25	3.50	3.50	0.50	1.50	0.63									
QUOTE PROGETTO																	0.25	3.50	3.50	0.50	1.50	0.63									

PROFILO SS131_Nord

SEZIONE SS131 Nord_64

PROGRESSIVA 1039.86

bi STRATO DI COLLEGAMEN
us STRATO DI USURA m 7.75
7.55

PROGRESSIVE TERRENO	PARZIALI TERRENO	QUOTE TERRENO	PROGRESSIVE PROGETTO	PARZIALI PROGETTO	QUOTE PROGETTO
269 200					
28.00	2.00	290.65			
26.00	2.00	290.46			
24.00	2.00	290.59			
22.00	2.00	290.61			
20.00	2.00	290.56			
18.00	2.00	290.54			
16.00	2.00	290.54			
14.00	2.00	290.53			
12.00	2.00	290.53			
10.00	2.00	290.48			
8.00	2.00	290.38			
6.00	2.00	290.42			
4.00	2.00	290.46			
2.00	2.00	290.50			
0.00	2.00	290.52	0.25	0.25	290.52 290.53
2.00	2.00	290.56	3.50	3.50	290.61
4.00	2.00	290.60	3.50	3.50	290.69 290.70
6.00	2.00	290.65	7.00	0.50	290.71 290.67
8.00	2.00	290.68	7.50	1.50	
10.00	2.00	290.67	9.00	0.05	
12.00	2.00	290.74			
14.00	2.00	290.67			
16.00	2.00	290.49			
18.00	2.00	290.24			
20.00	2.00	289.94			
22.00	2.00	289.63			
24.00	2.00	289.21			
26.00	2.00	288.32			
28.00	2.00	288.34			

SS131
asse SUD

2.3%

PROFILO SS131_sud

SEZIONE SS131 sud_1

PROGRESSIVA 0.00

bi STRATO DI COLLEGAMENn 7.70
us STRATO DI USURA m 7.50

PROGRESSIVE TERRENO	QUOTE TERRENO	PARZIALI TERRENO	PROGRESSIVE PROGETTO	PARZIALI PROGETTO	QUOTE PROGETTO
270	30.00	2.00	290.52	0.20	
270	28.00	2.00	290.46	3.50	
270	26.00	2.00	290.39	7.00	
270	24.00	2.00	290.39	7.50	0.50
270	22.00	2.00	290.55		
270	20.00	2.00	290.53		
270	18.00	2.00	290.53		
270	16.00	2.00	290.54		
270	14.00	2.00	290.54		
270	12.00	2.00	290.59		
270	10.00	2.00	290.64		
270	8.00	2.00	290.48		
270	6.00	2.00	290.65		
270	4.00	2.00	290.66		
270	2.00	2.00	290.69		
270	0.00	2.00			
270	2.00	2.00			
270	4.00	2.00			
270	6.00	2.00			
270	8.00	2.00			
270	10.00	2.00			
270	12.00	2.00			
270	14.00	2.00			
270	16.00	2.00			
270	18.00	2.00			
270	20.00	2.00			
270	22.00	2.00			
270	24.00	2.00			
270	26.00	2.00			
270	28.00	2.00			
270	30.00	2.00			

270
200
200

SS131
asse NORD

1.7%




PROFILO SS131_sud

SEZIONE SS131 sud_2

PROGRESSIVA 20.00

BA STRATO DI BASE	m ²	0.77
MC FONDAZIONE IN MISTO	m ²	1.47
MS FONDAZIONE IN MISTO	m ²	2.06
RS RIPIIMENTO SPARTITR	m ²	0.10
SF SCANO FOSSI	m ²	0.83
ST STERRO	m ²	6.16
bi STRATO DI COLLEGAMEN	m	7.71
us STRATO DI USURA	m	7.51
vg VEGETALE IN RILEVATO	m	1.80

SS131
asse NORD

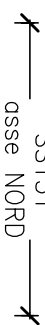

4.5%

269
200
200

PROGRESSIVE TERRENO	QUOTE TERRENO	PROGRESSIVE TERRENO	QUOTE TERRENO
288.32	30.00	290.17	0.20
288.27	28.00	290.00	3.50
287.77	26.00	289.84	0.50
287.46	24.00	289.82	1.50
288.00	22.00	289.83	1.50
288.49	20.00	289.94	0.16
288.79	18.00		
289.07	16.00		
289.37	14.00		
289.83	12.00		
290.23	10.00		
290.21	8.00		
290.17	6.00		
290.18	4.00		
290.14	2.00		
290.13	0.00		
290.07	2.00		
290.02	4.00		
289.95	6.00		
289.97	8.00		
289.91	10.00		
289.86	12.00		
289.81	14.00		
289.77	16.00		
289.71	18.00		
289.65	20.00		
289.59	22.00		
289.60	24.00		
289.73	26.00		
289.94	28.00		
289.96	30.00		


PROFILO SS131_sud

SEZIONE SS131 sud_4

PROGRESSIVA 60.20

BA STRATO DI BASE	m ²	0.77
MC FONDAZIONE IN MISTO	m ²	1.48
MS FONDAZIONE IN MISTO	m ²	2.09
RS RIPIPIAMENTO SPARTITR	m ²	0.18
SF SCAVO FOSSI	m ²	0.39
SS SCOTICO IN SCAVO	m ²	0.60
ST STERRO	m ²	7.01
bi STRATO DI COLLEGAMEN	m	7.72
us STRATO DI USURA	m	7.52
vg VEGETALE IN RILEVATO	m	1.88

PROGRESSIVE TERRENO	268 200	287.26	28.00
PARZIALI TERRENO	2.00	287.28	26.00
QUOTE TERRENO	2.00	287.09	24.00
PROGRESSIVE TERRENO	2.00	286.75	22.00
PARZIALI TERRENO	2.00	286.76	20.00
QUOTE TERRENO	2.00	286.82	18.00
PROGRESSIVE TERRENO	2.00	286.80	16.00
PARZIALI TERRENO	2.00	286.79	14.00
QUOTE TERRENO	2.00	286.78	12.00
PROGRESSIVE TERRENO	2.00	289.43	10.00
PARZIALI TERRENO	2.00	289.40	8.00
QUOTE TERRENO	2.00	289.37	6.00
PROGRESSIVE TERRENO	2.00	289.34	4.00
PARZIALI TERRENO	2.00	289.29	2.00
QUOTE TERRENO	2.00	289.28	0.00
PROGRESSIVE TERRENO	0.20	289.35	0.20
PARZIALI TERRENO	0.20	289.34	0.00
QUOTE TERRENO	3.50	289.11	2.00
PROGRESSIVE TERRENO	3.50	289.22	4.00
PARZIALI TERRENO	2.00	289.19	6.00
QUOTE TERRENO	2.00	289.15	8.00
PROGRESSIVE TERRENO	0.50	288.89	7.00
PARZIALI TERRENO	0.50	288.86	7.50
QUOTE TERRENO	1.50	288.87	9.00
PROGRESSIVE TERRENO	0.07	288.91	9.07
PARZIALI TERRENO	2.00	288.75	10.00
QUOTE TERRENO	2.00	288.42	12.00
PROGRESSIVE TERRENO	2.00	288.09	14.00
PARZIALI TERRENO	2.00	287.87	16.00
QUOTE TERRENO	2.00	288.07	18.00
PROGRESSIVE TERRENO	2.00	288.26	20.00
PARZIALI TERRENO	2.00	288.30	22.00
QUOTE TERRENO	2.00	288.33	24.00
PROGRESSIVE TERRENO	2.00	288.35	26.00
PARZIALI TERRENO	2.00	288.34	28.00

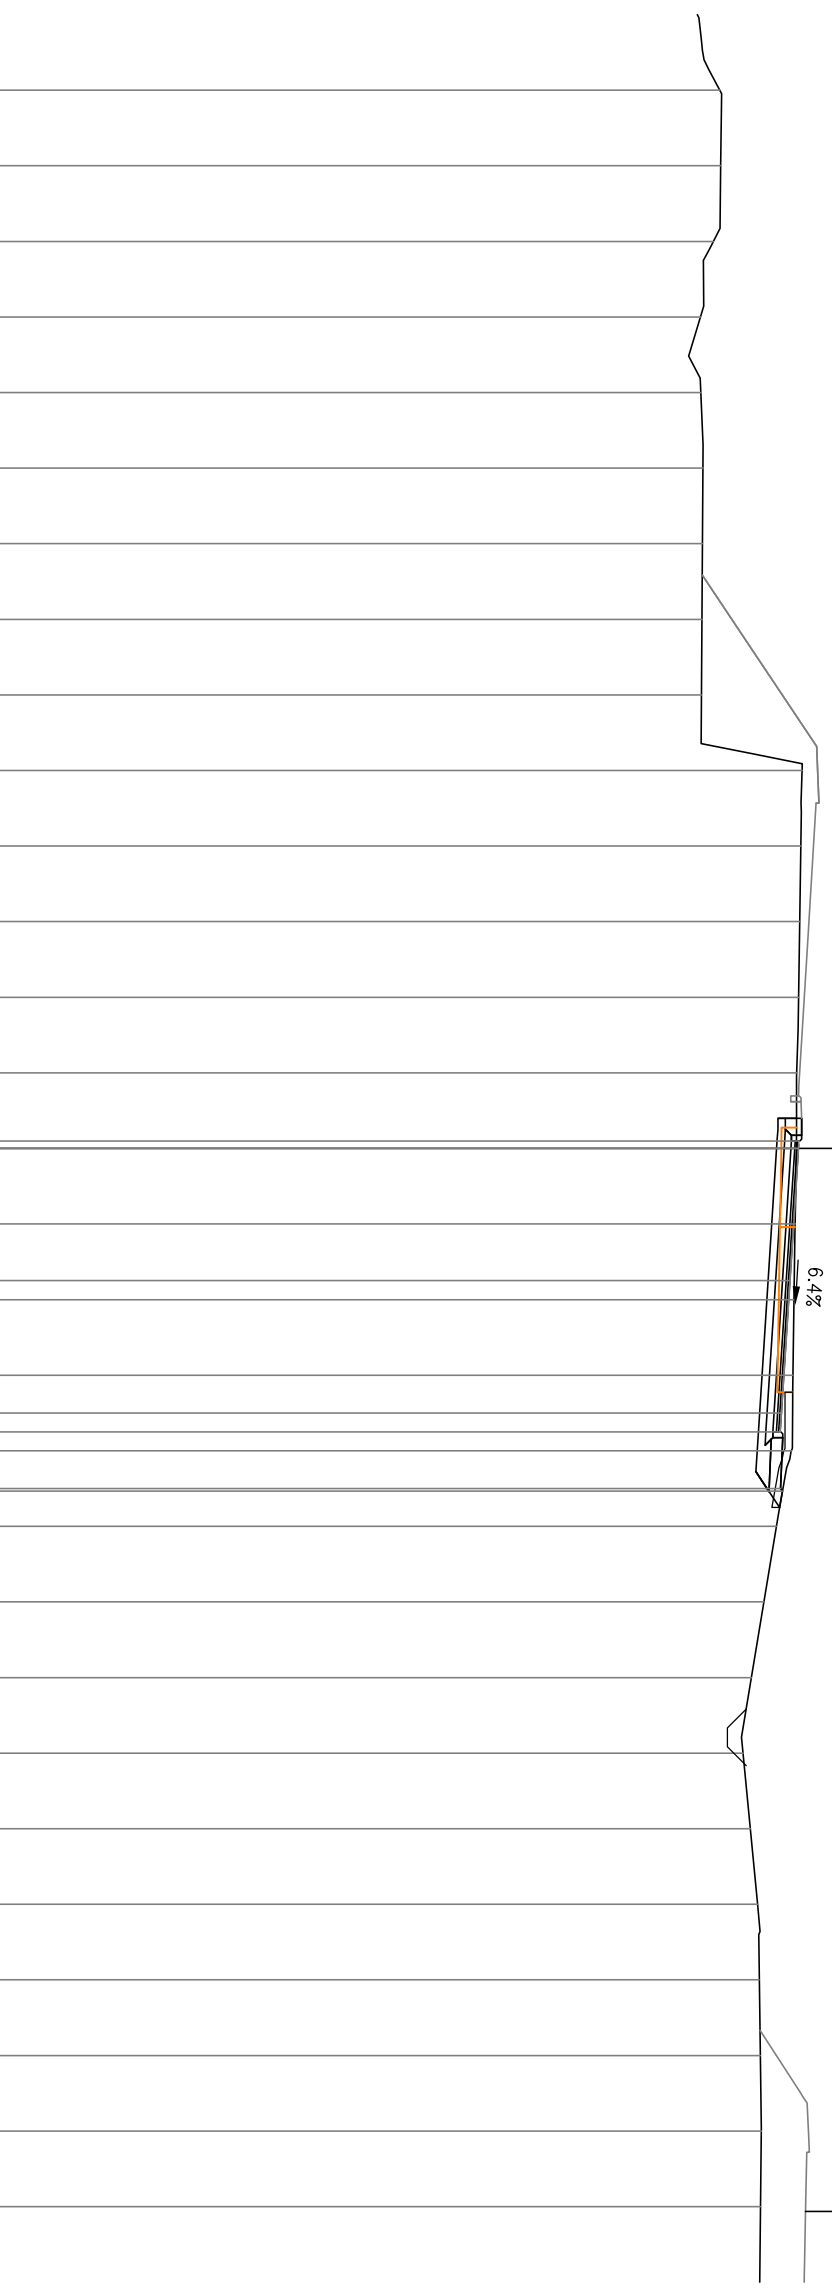

SS131
asse NORD

VIABILITA' LOCALE A

PROFILO SS131_sud

SEZIONE SS131 sud_5

PROGRESSIVA 80.00

BA STRATO DI BASE	m ²	0.77
MC FONDAZIONE IN MISTO	m ²	1.47
MS FONDAZIONE IN MISTO	m ²	2.12
RS RIPIPIPIPIPIPI SPARTITR	m ²	0.23
SF SCAVO FOSSI	m ²	0.10
SS SCOTICO IN SCAVO	m ²	0.64
ST STERRO	m ²	6.81
bi STRATO DI COLLEGAMEN	m	7.72
us STRATO DI USURA	m	7.52
vg VEGETALE IN RILEVATO	m	1.99

PROGRESSIVE TERRENO	QUOTE TERRENO	PARZIALI TERRENO	PROGRESSIVE TERRENO	QUOTE TERRENO	PARZIALI TERRENO	PROGRESSIVE TERRENO	QUOTE TERRENO	PARZIALI TERRENO
268			268			268		
200			200			200		
			285.85	30.00		285.85		
		2.00	286.45	28.00		286.45		
		2.00	286.86	26.00		286.86		
		2.00	286.85	24.00		286.85		
		2.00	286.39	22.00		286.39		
		2.00	286.11	20.00		286.11		
		2.00	285.95	18.00		285.95		
		2.00	286.08	16.00		286.08		
		2.00	286.21	14.00		286.21		
		2.00	286.33	12.00		286.33		
		2.00	289.04	10.00		289.04		
		2.00	288.97	8.00		288.97		
		2.00	288.94	6.00		288.94		
		2.00	288.91	4.00		288.91		
		2.00	288.88	2.00		288.88		
		2.00	288.86	0.00		288.86	0.20	0.00
		2.00	288.81	2.00		288.81	0.20	0.00
		2.00	288.76	4.00		288.76	3.50	3.50
		2.00	288.71	6.00		288.71	3.50	3.50
		2.00	288.68	8.00		288.68	0.50	7.00
		2.00	288.68	8.00		288.68	0.50	7.50
		2.00	288.24	10.00		288.24	1.50	9.00
		2.00	288.24	10.00		288.24	0.07	9.07
		2.00	287.65	12.00		287.65		
		2.00	287.06	14.00		287.06		
		2.00	287.35	16.00		287.35		
		2.00	287.39	18.00		287.39		
		2.00	287.33	20.00		287.33		
		2.00	287.45	22.00		287.45		
		2.00	287.47	24.00		287.47		
		2.00	287.50	26.00		287.50		
		2.00	287.57	28.00		287.57		
		2.00	287.63	30.00		287.63		

SS131
asse NORD

6.4%

VIABILITA' LOCALE A


PROFILO SS131_sud

SEZIONE SS131 sud_6

PROGRESSIVA 100.00

BA STRATO DI BASE	m ²	0.77
MC FONDAZIONE IN MISTO	m ²	1.47
MS FONDAZIONE IN MISTO	m ²	2.30
RS RIPIPIAMENTO SPARTITR	m ²	0.28
SS SCOTICO IN SCAVO	m ²	0.75
ST STERRO	m ²	6.47
bi STRATO DI COLLEGAMEN	m	7.72
us STRATO DI USURA	m	7.52
vg VEGETALE IN RILEVATO	m	2.26

PROGRESSIVE TERRENO	267 200	200
PARZIALI TERRENO	2.00	285.46
QUOTE TERRENO	2.00	286.18
PROGRESSIVE PROGETTO	2.00	286.65
PARZIALI PROGETTO	2.00	286.58
QUOTE PROGETTO	2.00	286.06
PROGRESSIVE TERRENO	2.00	285.79
PARZIALI TERRENO	2.00	285.36
QUOTE TERRENO	2.00	286.14
PROGRESSIVE PROGETTO	2.00	285.99
PARZIALI PROGETTO	2.00	285.85
QUOTE PROGETTO	2.00	288.65
PROGRESSIVE TERRENO	2.00	288.57
PARZIALI TERRENO	2.00	288.54
QUOTE TERRENO	2.00	288.51
PROGRESSIVE PROGETTO	2.00	288.49
PARZIALI PROGETTO	0.20	288.60
QUOTE PROGETTO	0.00	288.59
PROGRESSIVE TERRENO	3.50	288.47
PARZIALI TERRENO	3.50	288.41
QUOTE TERRENO	3.50	288.36
PROGRESSIVE PROGETTO	3.50	288.35
PARZIALI PROGETTO	0.50	288.30
QUOTE PROGETTO	7.00	288.14
PROGRESSIVE TERRENO	7.50	288.11
PARZIALI TERRENO	1.50	288.37
QUOTE TERRENO	9.00	287.72
PROGRESSIVE PROGETTO	9.18	287.05
PARZIALI PROGETTO	2.00	286.38
QUOTE PROGETTO	2.00	286.15
PROGRESSIVE TERRENO	2.00	286.15
PARZIALI TERRENO	2.00	286.19
QUOTE TERRENO	2.00	286.44
PROGRESSIVE PROGETTO	2.00	286.54
PARZIALI PROGETTO	2.00	286.64
QUOTE PROGETTO	2.00	286.72
PROGRESSIVE TERRENO	2.00	286.79

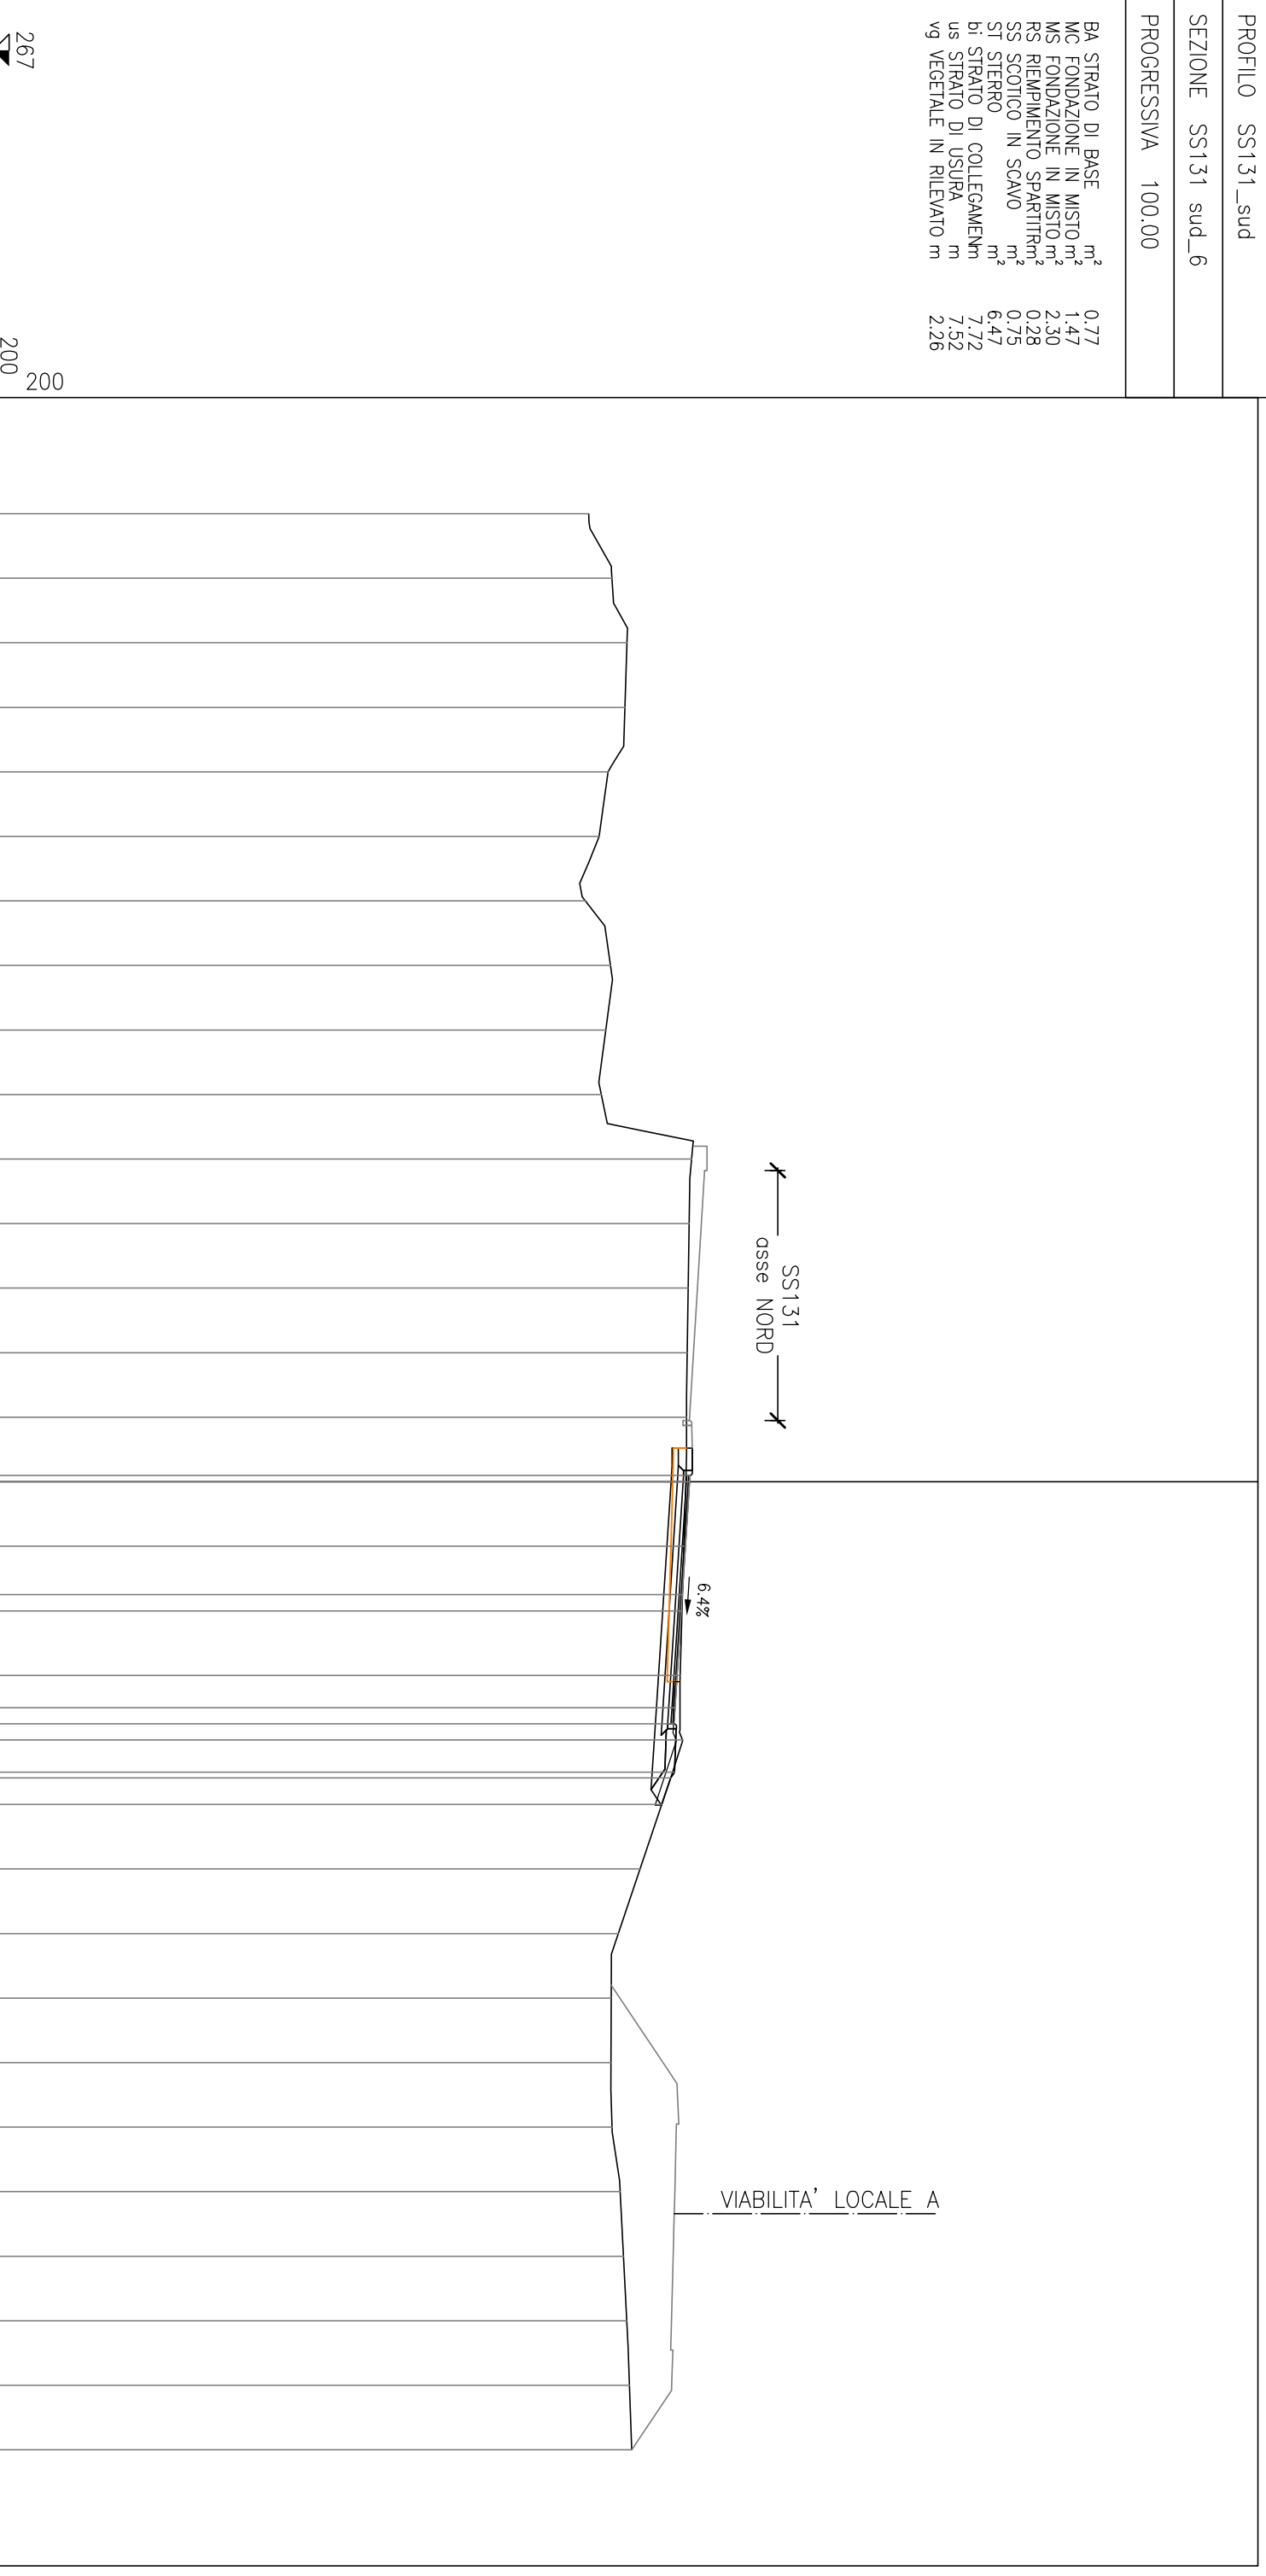


PROFILO SS131_sud

SEZIONE SS131 sud_7

PROGRESSIVA 120.40

BA STRATO DI BASE	m ²	0.77
MC FONDAZIONE IN MISTO	m ²	1.48
MS FONDAZIONE IN MISTO	m ²	2.35
RS RIPIPIPIPIPI SPARTITR	m ²	0.34
SS SCOTICO IN SCAVO	m ²	0.79
ST STERRO	m ²	4.78
bi STRATO DI COLLEGAMEN	m	7.72
us STRATO DI USURA	m	7.52
vg VEGETALE IN RILEVATO	m	2.79

PROGRESSIVE TERRENO	267 200	
PARZIALI TERRENO	2.00	285.20
QUOTE TERRENO		285.74
PROGRESSIVE PROGETTO		286.34
PARZIALI PROGETTO		286.29
QUOTE PROGETTO		285.90
		285.59
		285.08
		285.13
		285.26
		285.53
		288.25
		288.16
		288.13
		288.10
		288.08
	0.20	288.40
	0.00	288.39
	3.50	288.16
	7.00	287.94
	7.50	287.90
	1.50	287.91
	9.00	287.58
	9.50	

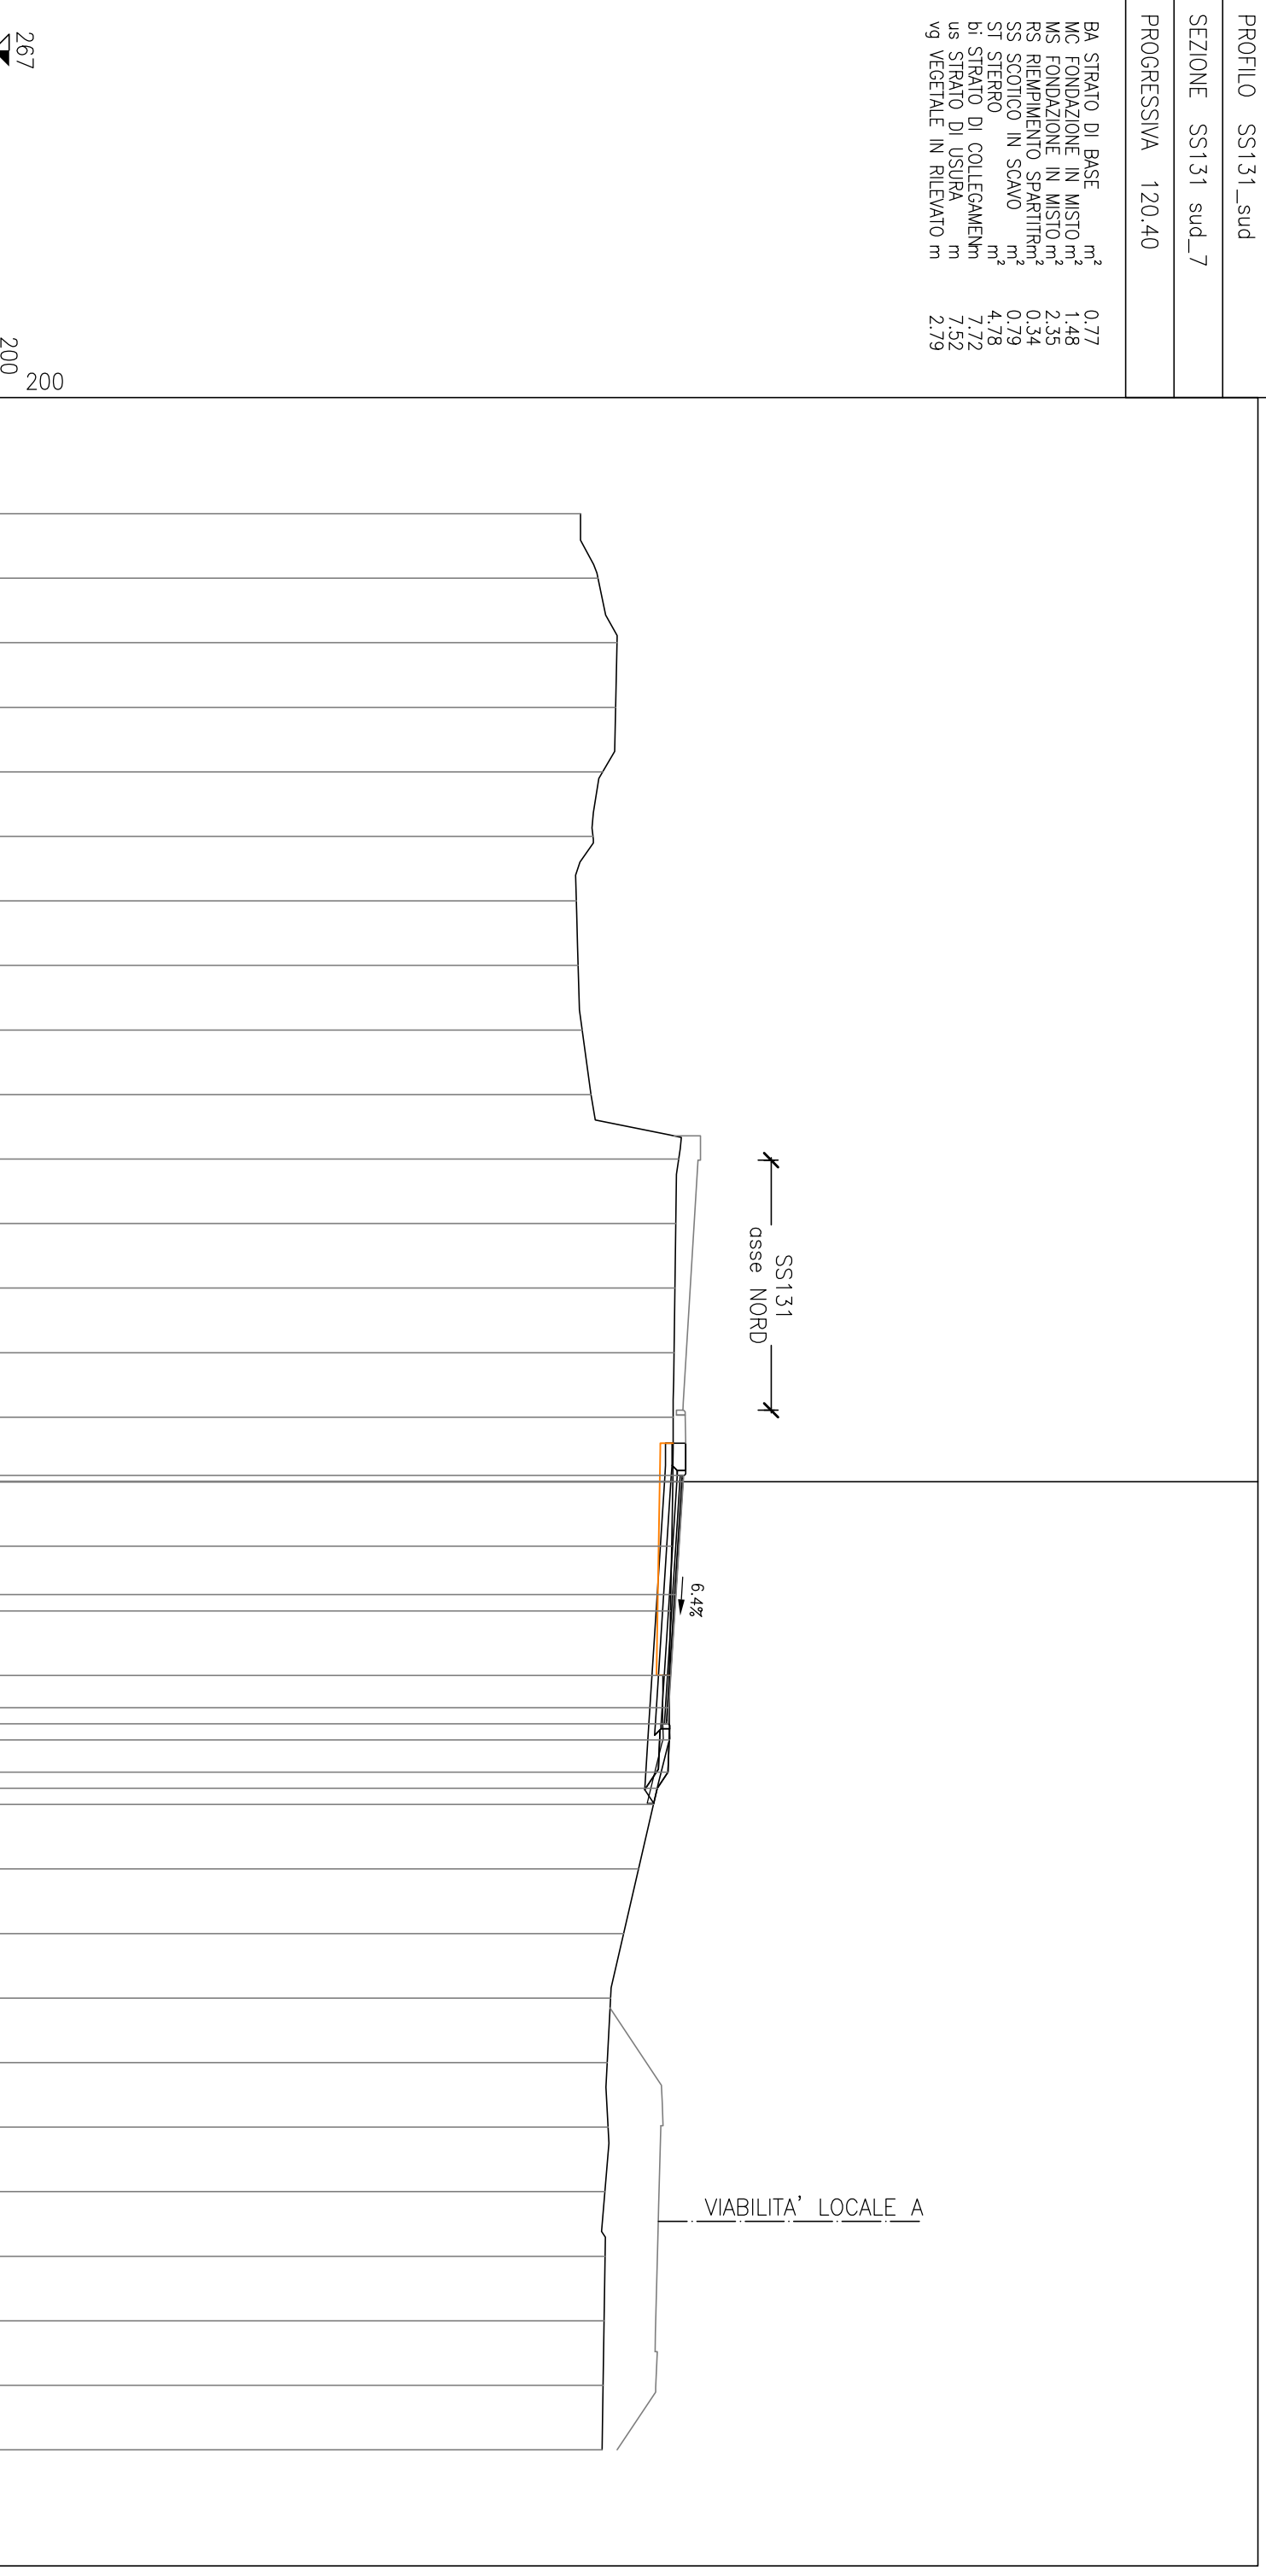

PROFILO SS131_sud

SEZIONE SS131 sud_8

PROGRESSIVA 140.00

BA STRATO DI BASE	m ²	0.78
MC FONDAZIONE IN MISTO	m ²	1.50
MS FONDAZIONE IN MISTO	m ²	2.36
RI RILEVATO	m ²	0.02
RS RIEMPIMENTO SPARTITR	m ²	0.41
SS SCOTICO IN SCAVO	m ²	0.73
ST STERRO	m ²	1.88
bi STRATO DI COLLEGAMEN	m	1.88
us STRATO DI USURA	m	7.80
vg VEGETALE IN RILEVATO	m	7.60
		4.00

267
 ▲
 PROGRESSIVE
 TERRENO 200
 200

PROGRESSIVE TERRENO	QUOTE TERRENO	PARZIALI TERRENO	PROGRESSIVE PROGETTO	PARZIALI PROGETTO	QUOTE PROGETTO
285.12	30.00				
285.59	28.00	2.00			
286.06	26.00	2.00			
286.00	24.00	2.00			
285.50	22.00	2.00			
285.22	20.00	2.00			
285.03	18.00	2.00			
285.11	16.00	2.00			
285.19	14.00	2.00			
285.27	12.00	2.00			
287.88	10.00	2.00			
287.83	8.00	2.00			
287.79	6.00	2.00			
287.77	4.00	2.00			
287.75	2.00	2.00			
288.34	0.00	2.00	-0.21	0.21	288.34
288.32	0.00	2.00	0.00	0.21	288.32
287.72	2.00	2.00	3.51	3.51	
287.71	4.00	2.00	3.51	3.51	288.13
287.71	6.00	2.00	7.02	7.02	287.93
287.68	8.00	2.00	7.58	0.56	287.90
287.12	10.00	2.00	9.08	1.50	287.91
286.54	12.00	2.00	10.47	1.39	286.99
286.54	12.00	2.00			
285.96	14.00	2.00			
285.40	16.00	2.00			
285.27	18.00	2.00			
285.32	20.00	2.00			
285.37	22.00	2.00			
285.40	24.00	2.00			
285.39	26.00	2.00			
285.38	28.00	2.00			
285.38	30.00	2.00			

SS131
 osse NORD

5.6%

VIABILITA' LOCALE A


PROFILO SS131_sud

SEZIONE SS131 sud_9

PROGRESSIVA 160.00

BA STRATO DI BASE	m ²	0.82
MC FONDAZIONE IN MISTO	m ²	1.55
MS FONDAZIONE IN MISTO	m ²	2.46
RI RILEVATO	m ²	2.50
RS RIEMPIMENTO SPARTITR	m ²	0.47
SR SCOTICO IN RILEVATO	m ²	0.98
bi STRATO DI COLLEGAMEN	m	8.18
gd GRADONATURA	m	5.02
us STRATO DI USURA	m	7.98
v9 VEGETALE IN RILEVATO	m	5.08

PROGRESSIVE TERRENO	267 200	200
PARZIALI TERRENO	285.33	28.00
QUOTE TERRENO	285.87	26.00
PROGRESSIVE PROGETTO	285.80	24.00
PARZIALI PROGETTO	285.25	22.00
QUOTE PROGETTO	284.93	20.00
PROGRESSIVE TERRENO	284.99	18.00
PARZIALI TERRENO	284.96	16.00
QUOTE TERRENO	284.94	14.00
PROGRESSIVE PROGETTO	284.94	12.00
PARZIALI PROGETTO	287.57	10.00
QUOTE PROGETTO	287.54	8.00
PROGRESSIVE TERRENO	287.52	6.00
PARZIALI TERRENO	287.49	4.00
QUOTE TERRENO	287.47	2.00
PROGRESSIVE PROGETTO	288.36	0.27
PARZIALI PROGETTO	288.35	0.00
QUOTE PROGETTO	287.44	2.00
PROGRESSIVE TERRENO	288.18	3.56
PARZIALI TERRENO	287.43	4.00
QUOTE TERRENO	287.41	6.00
PROGRESSIVE PROGETTO	288.01	7.11
PARZIALI PROGETTO	287.98	7.90
QUOTE PROGETTO	287.99	9.40
PROGRESSIVE TERRENO	286.53	11.59
PARZIALI TERRENO	286.82	10.00
QUOTE TERRENO	286.45	12.00
PROGRESSIVE PROGETTO	286.08	14.00
PARZIALI PROGETTO	285.30	16.00
QUOTE PROGETTO	284.98	18.00
PROGRESSIVE TERRENO	284.89	20.00
PARZIALI TERRENO	284.81	22.00
QUOTE TERRENO	284.83	24.00
PROGRESSIVE PROGETTO	285.02	26.00
PARZIALI PROGETTO	284.77	28.00
QUOTE PROGETTO		

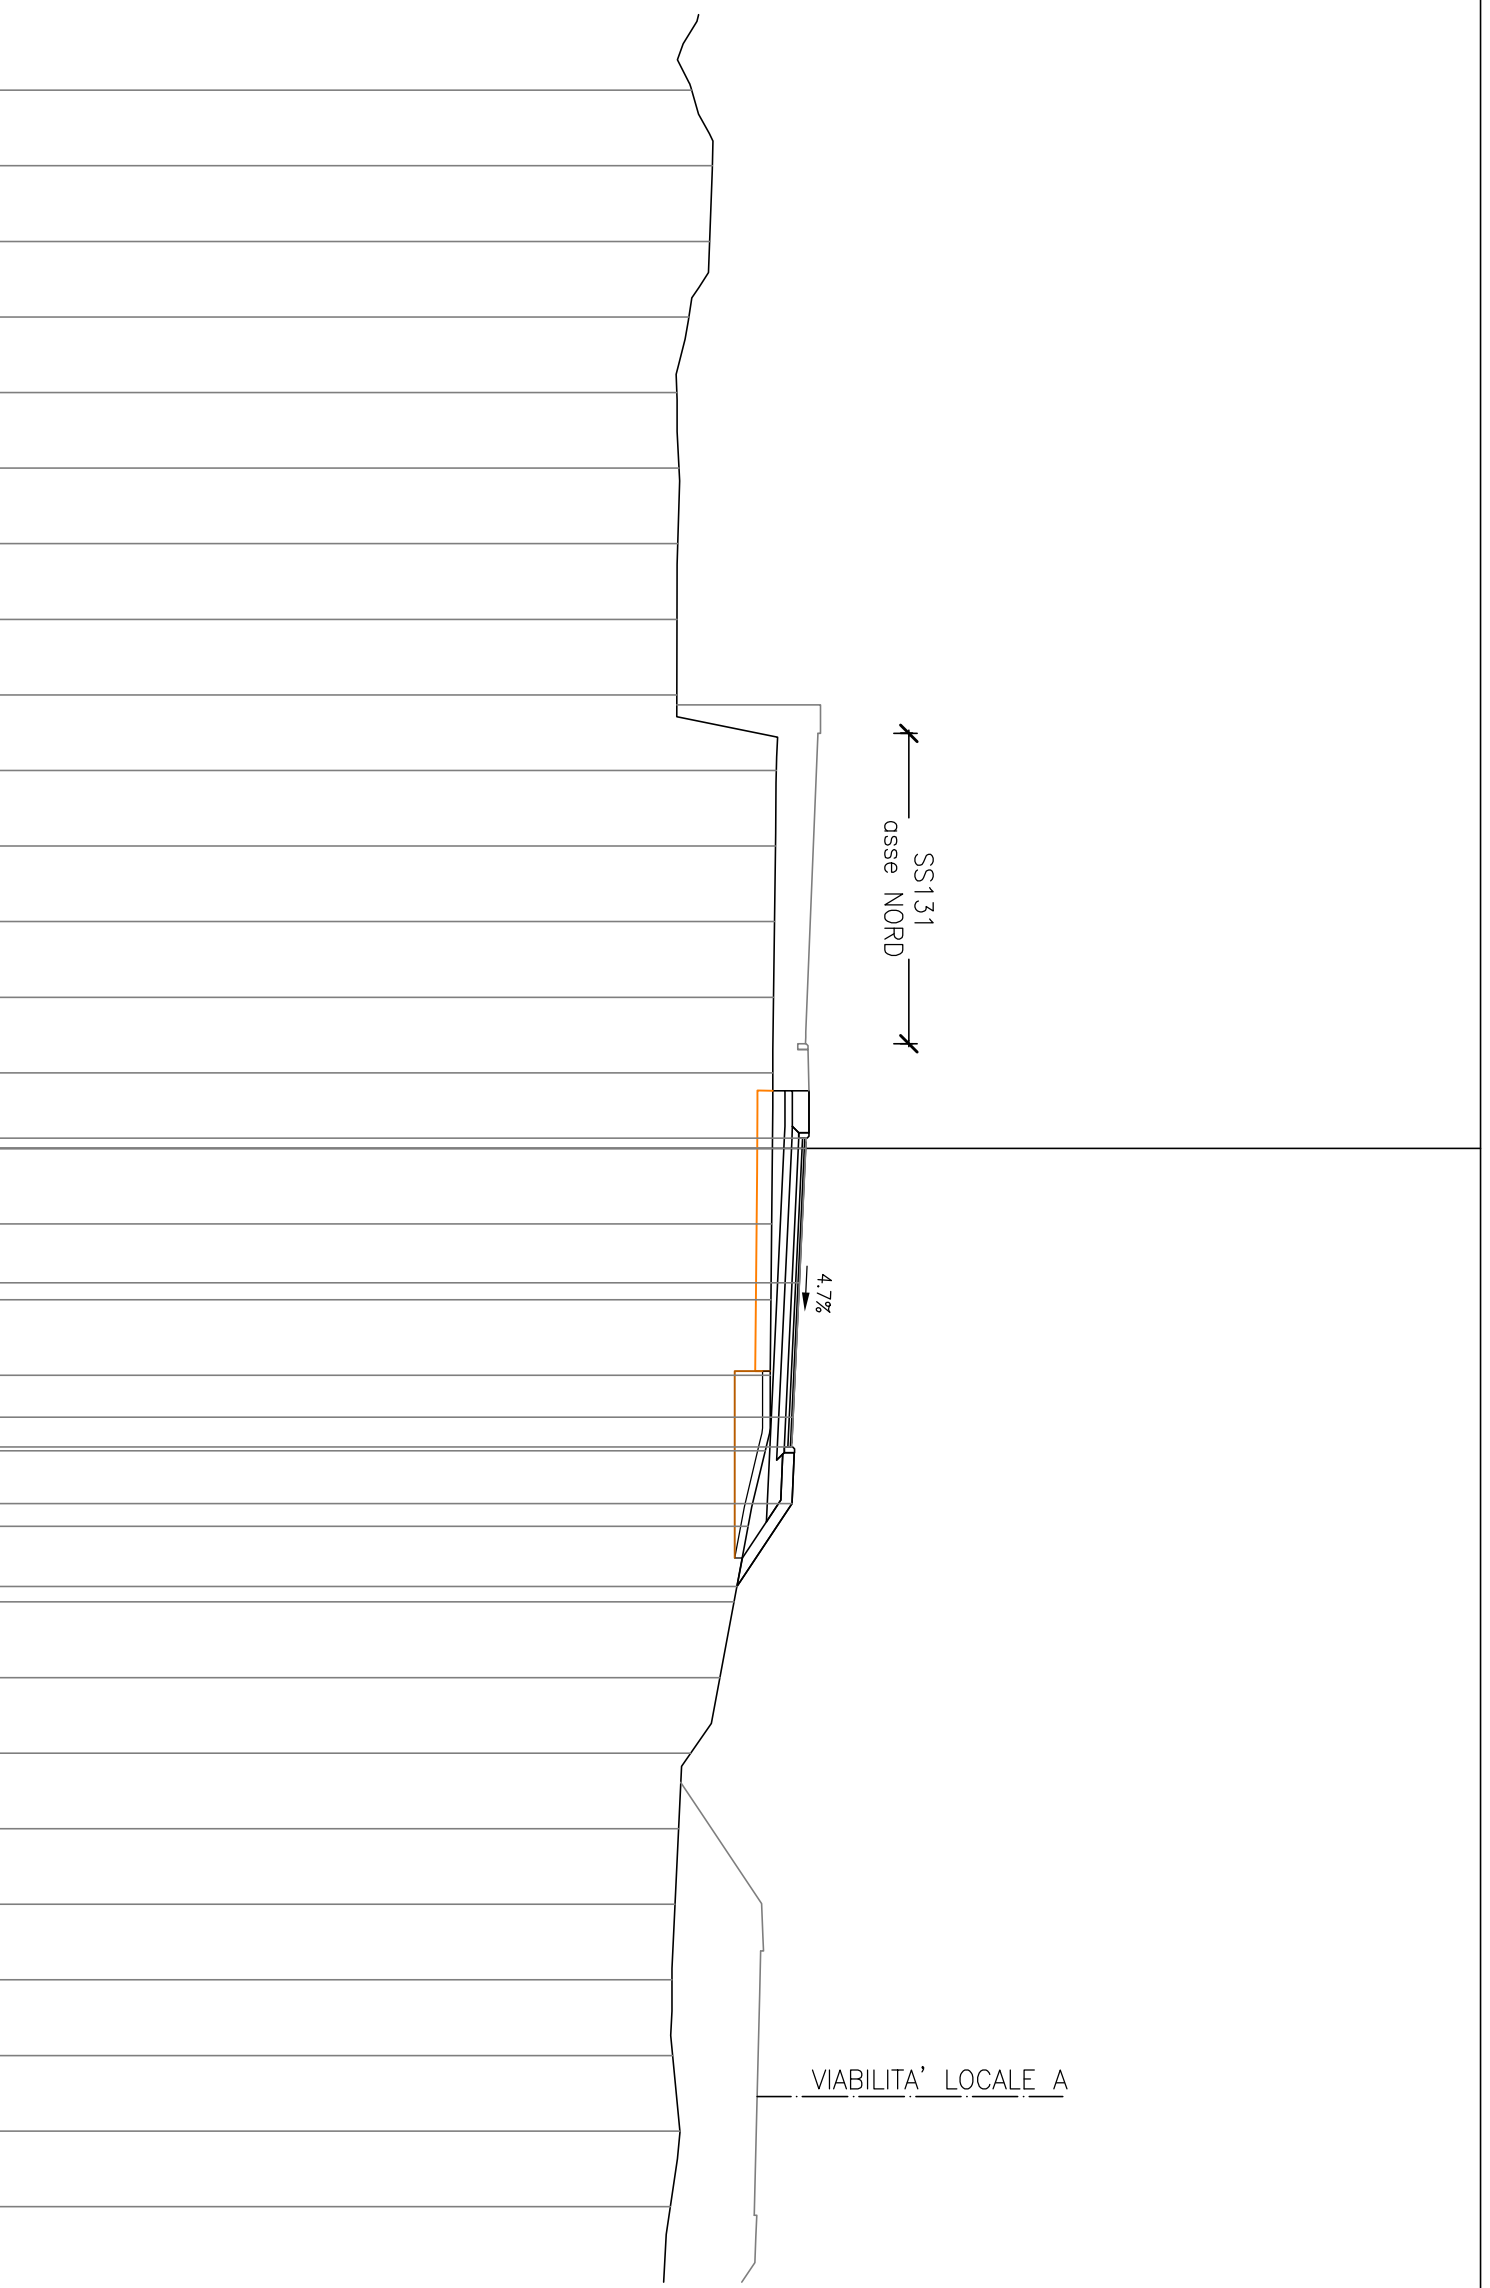

PROFILO SS131_sud

SEZIONE SS131 sud_10

PROGRESSIVA 180.00

BA STRATO DI BASE m² 0.87
 MC FONDAZIONE IN MISTO m² 1.67
 MS FONDAZIONE IN MISTO m² 2.54
 RI RILEVATO m² 14.44
 RS RIEMPIMENTO SPARTITR m² 0.50
 bi STRATO DI COLLEGAMEN m 8.71
 gd GRADONATURA m 8.57
 us STRATO DI USURA m 8.51
 vg VEGETALE IN RILEVATO m 7.59


266
 ▲
 PROGRESSIVE
 TERRENO 200
 200

PROGRESSIVE TERRENO	QUOTE TERRENO	PARZIALI TERRENO	PROGRESSIVE PROGETTO	PARZIALI PROGETTO	QUOTE PROGETTO
284.68	30.00				
284.58	28.00	2.00			
284.80	26.00	2.00			
284.83	24.00	2.00			
284.27	22.00	2.00			
284.71	20.00	2.00			
285.17	18.00	2.00			
285.64	16.00	2.00			
286.10	14.00	2.00			
286.57	12.00	2.00			
286.53	10.00	2.00			
286.86	8.00	2.00			
286.85	6.00	2.00			
286.77	4.00	2.00			
286.70	2.00	2.00			
288.39	0.00	0.35	0.35		
288.37	0.00	3.62	3.62		
288.24	4.00	3.62	7.24		
288.10	6.00	1.11	8.35		
288.06	8.00	1.50	9.85		
288.07	10.00	4.21	14.06		
285.26	14.00				
284.89	16.00				
284.50	18.00				
284.11	20.00				
283.93	22.00				
283.76	24.00				
283.72	26.00				
283.76	28.00				
283.80	30.00				

SS131
 asse NORD

3.8%

VIABILITA' LOCALE A

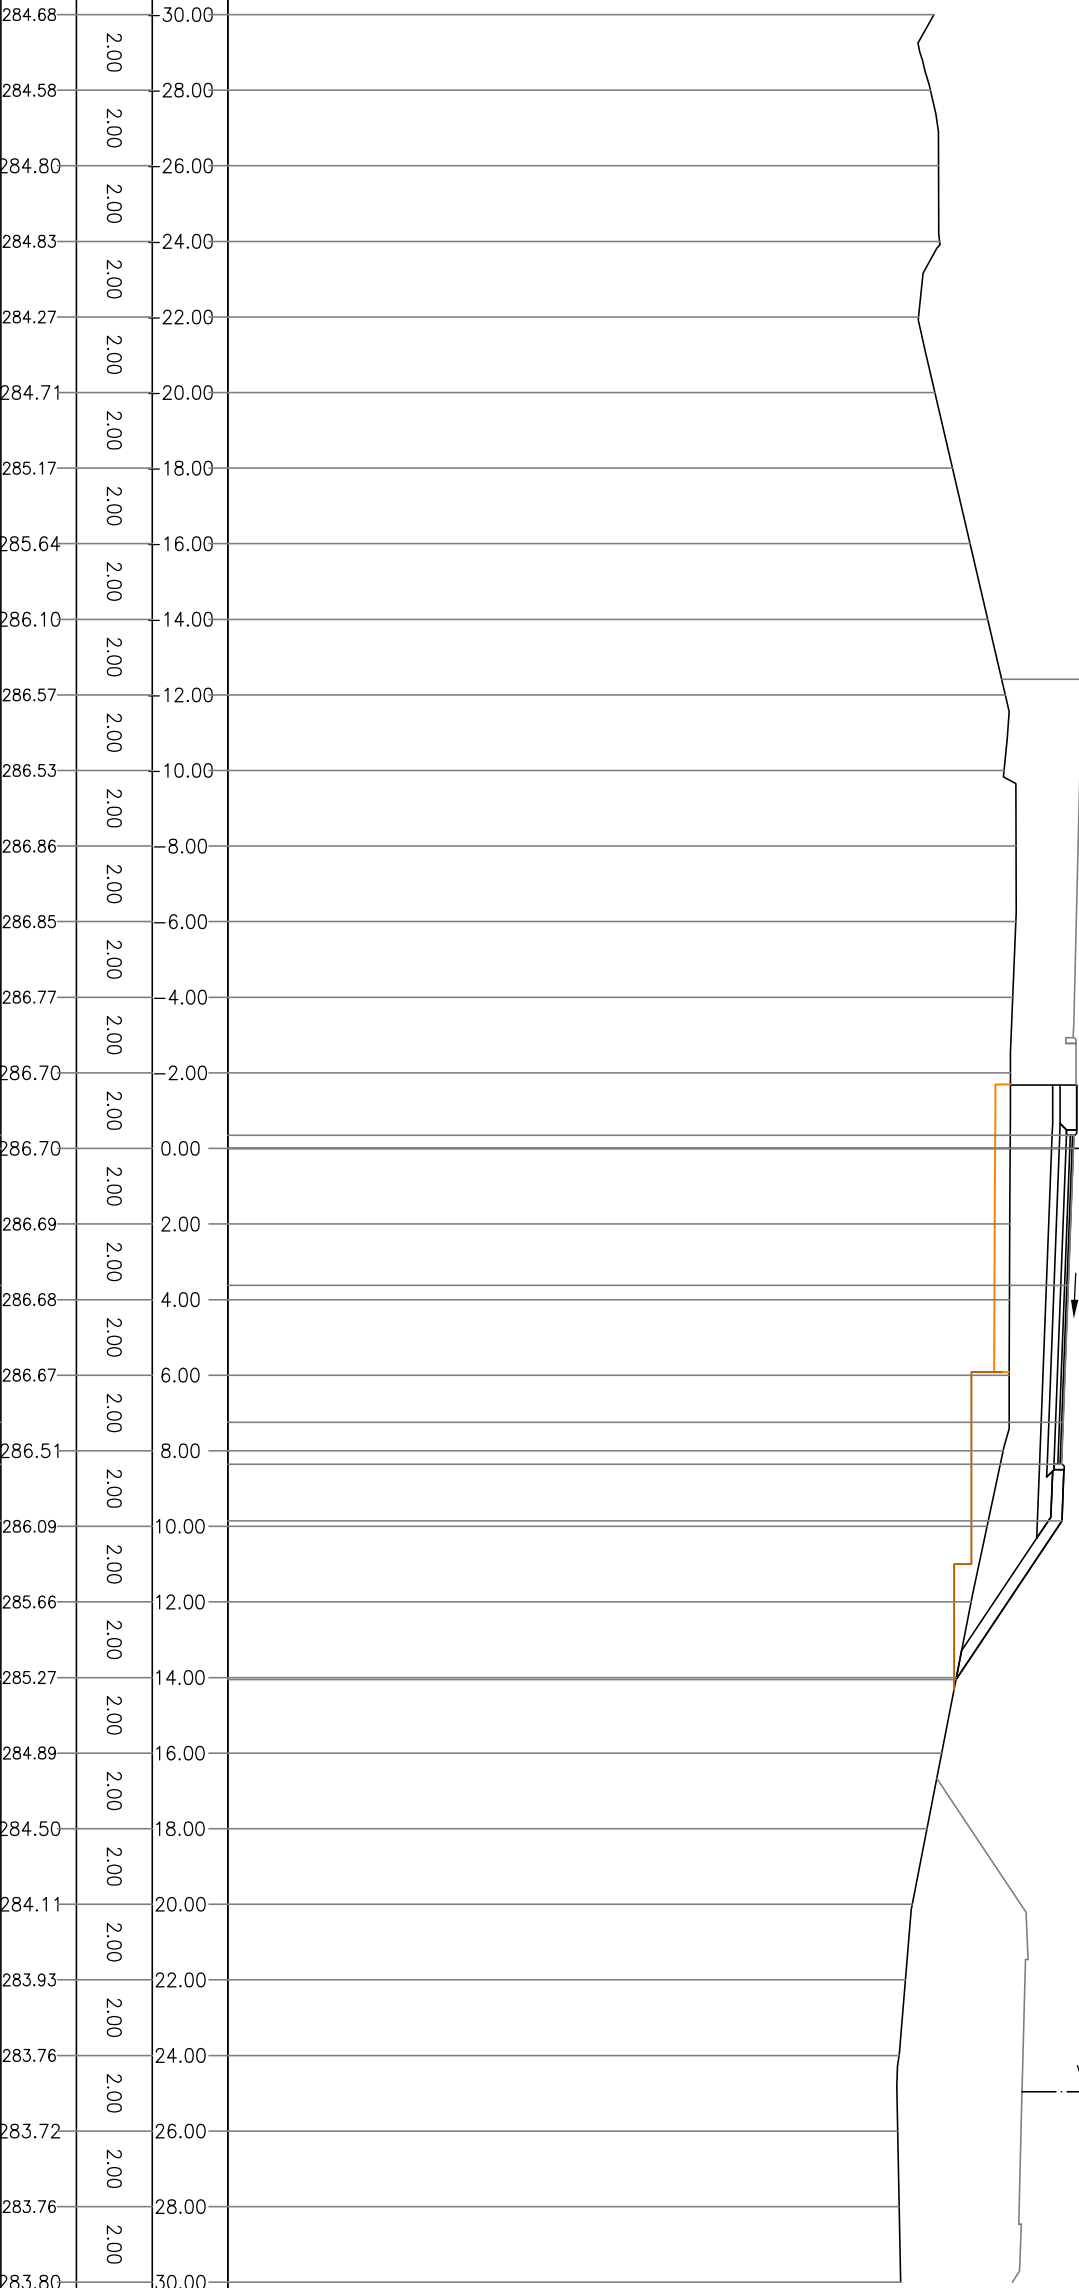

PROFILO SS131_sud

SEZIONE SS131 sud_11

PROGRESSIVA 200.00

BA STRATO DI BASE	m ²	0.93
MC FONDAZIONE IN MISTO	m ²	1.74
MS FONDAZIONE IN MISTO	m ²	2.65
RI RILEVATO	m ²	26.14
RS RIEMPIMENTO SPARTITR	m ²	0.51
SF SCANO FOSSI	m ²	0.02
bi STRATO DI COLLEGAMEN	m	9.23
gd GRADONATURA	m	11.14
us STRATO DI USURA	m	9.03
vg VEGETALE IN RILEVATO	m	9.12


PROGRESSIVE TERRENO	PARZIALI TERRENO	QUOTE TERRENO	PROGRESSIVE PROGETTO	PARZIALI PROGETTO	QUOTE PROGETTO
266					
200					
284.20	2.00	284.59	284.20		
28.00	2.00	284.39	28.00		
26.00	2.00	284.60	26.00		
24.00	2.00	284.40	24.00		
22.00	2.00	284.20	22.00		
20.00	2.00	284.00	20.00		
18.00	2.00	284.27	18.00		
16.00	2.00	284.05	16.00		
14.00	2.00	284.60	14.00		
12.00	2.00	284.39	12.00		
10.00	2.00	284.92	10.00		
8.00	2.00	284.71	8.00		
6.00	2.00	285.31	6.00		
4.00	2.00	285.10	4.00		
2.00	2.00	285.73	2.00		
0.00	2.00	285.53	0.00		
2.00	2.00	286.15	2.00		
4.00	2.00	285.95	4.00		
6.00	2.00	286.22	6.00		
8.00	2.00	286.02	8.00		
10.00	2.00	286.18	10.00		
12.00	2.00	285.98	12.00		
14.00	2.00	286.16	14.00		
16.00	2.00	285.96	16.00		
18.00	2.00	286.15	18.00		
20.00	2.00	285.95	20.00		
22.00	2.00	286.14	22.00		
24.00	2.00	285.94	24.00		
26.00	2.00	288.41	26.00	0.42	0.42
28.00	2.00	288.40	28.00	3.69	0.00
	2.00			3.69	286.12
	2.00			3.68	286.09
	2.00			1.44	286.05
	2.00			1.50	286.02
	2.00			5.48	285.86
	2.00				285.51
	2.00				285.16
	2.00				284.81
	2.00				284.46
	2.00				284.15
	2.00				283.83
	2.00				283.72
	2.00				283.66
	2.00				283.60
	2.00				283.57

266
200

SS131
asse NORD

2.9%

VIABILITA' LOCALE A

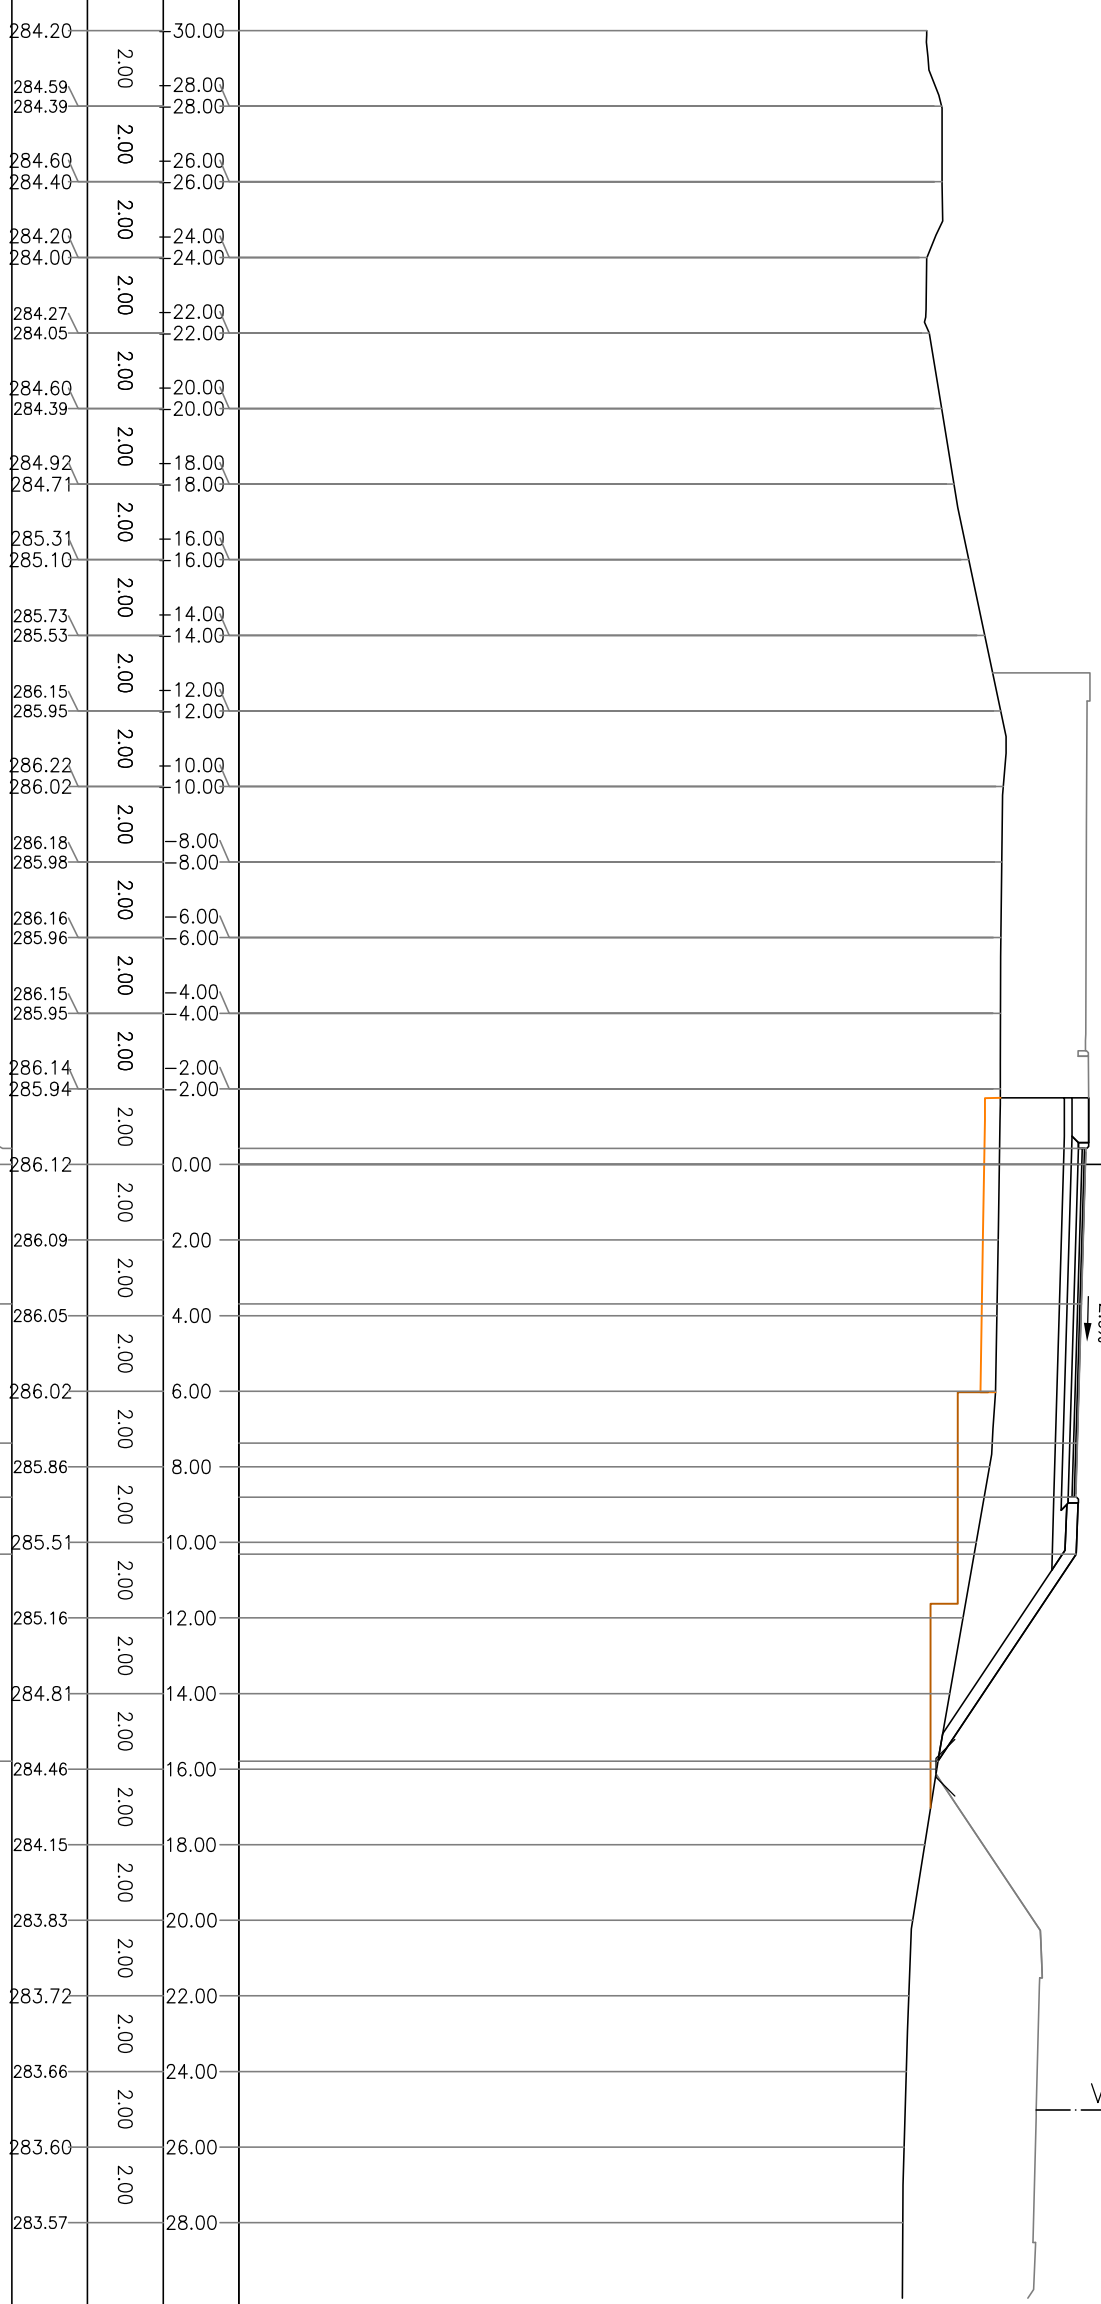


PROFILO SS131_sud

SEZIONE SS131 sud_12

PROGRESSIVA 209.35

BA STRATO DI BASE m² 0.95
MC FONDAZIONE IN MISTO m² 1.78
MS FONDAZIONE IN MISTO m² 2.67
RI RILEVATO m² 29.59
RS RIEMPIMENTO SPARTITR m² 0.50
bi STRATO DI COLLEGAMEN m 9.46
gd GRADONATURA m 11.09
us STRATO DI USURA m 9.26
vg VEGETALE IN RILEVATO m 9.19

PROGRESSIVE TERRENO	266 200
PARZIALI TERRENO	284.18
QUOTE TERRENO	2.00
PROGRESSIVE PROGETTO	284.50
PARZIALI PROGETTO	284.53
QUOTE PROGETTO	2.00
PROGRESSIVE TERRENO	284.03
PARZIALI TERRENO	284.20
QUOTE TERRENO	2.00
PROGRESSIVE PROGETTO	284.49
PARZIALI PROGETTO	284.78
QUOTE PROGETTO	2.00
PROGRESSIVE TERRENO	285.06
PARZIALI TERRENO	285.34
QUOTE TERRENO	2.00
PROGRESSIVE PROGETTO	285.86
PARZIALI PROGETTO	286.01
QUOTE PROGETTO	2.00
PROGRESSIVE TERRENO	286.01
PARZIALI TERRENO	286.01
QUOTE TERRENO	2.00
PROGRESSIVE PROGETTO	286.01
PARZIALI PROGETTO	286.00
QUOTE PROGETTO	2.00
PROGRESSIVE TERRENO	285.99
PARZIALI TERRENO	288.42
QUOTE TERRENO	0.46
PROGRESSIVE PROGETTO	288.41
PARZIALI PROGETTO	0.00
QUOTE PROGETTO	3.71
PROGRESSIVE TERRENO	285.93
PARZIALI TERRENO	288.32
QUOTE TERRENO	3.71
PROGRESSIVE PROGETTO	285.90
PARZIALI PROGETTO	3.72
QUOTE PROGETTO	7.43
PROGRESSIVE TERRENO	285.86
PARZIALI TERRENO	288.23
QUOTE TERRENO	2.00
PROGRESSIVE PROGETTO	285.74
PARZIALI PROGETTO	9.00
QUOTE PROGETTO	1.57
PROGRESSIVE TERRENO	285.45
PARZIALI TERRENO	288.19
QUOTE TERRENO	2.00
PROGRESSIVE PROGETTO	285.20
PARZIALI PROGETTO	10.50
QUOTE PROGETTO	1.50
PROGRESSIVE TERRENO	285.15
PARZIALI TERRENO	288.20
QUOTE TERRENO	2.00
PROGRESSIVE PROGETTO	284.69
PARZIALI PROGETTO	5.56
QUOTE PROGETTO	16.06
PROGRESSIVE TERRENO	284.22
PARZIALI TERRENO	284.49
QUOTE TERRENO	2.00
PROGRESSIVE PROGETTO	283.75
PARZIALI PROGETTO	283.75
QUOTE PROGETTO	2.00
PROGRESSIVE TERRENO	283.68
PARZIALI TERRENO	283.68
QUOTE TERRENO	2.00
PROGRESSIVE PROGETTO	283.66
PARZIALI PROGETTO	283.66
QUOTE PROGETTO	2.00
PROGRESSIVE TERRENO	283.63
PARZIALI TERRENO	283.63
QUOTE TERRENO	2.00
PROGRESSIVE PROGETTO	283.60
PARZIALI PROGETTO	283.60
QUOTE TERRENO	2.00
PROGRESSIVE TERRENO	283.54
PARZIALI TERRENO	283.54
QUOTE TERRENO	2.00
PROGRESSIVE PROGETTO	283.54
PARZIALI PROGETTO	283.54
QUOTE PROGETTO	2.00

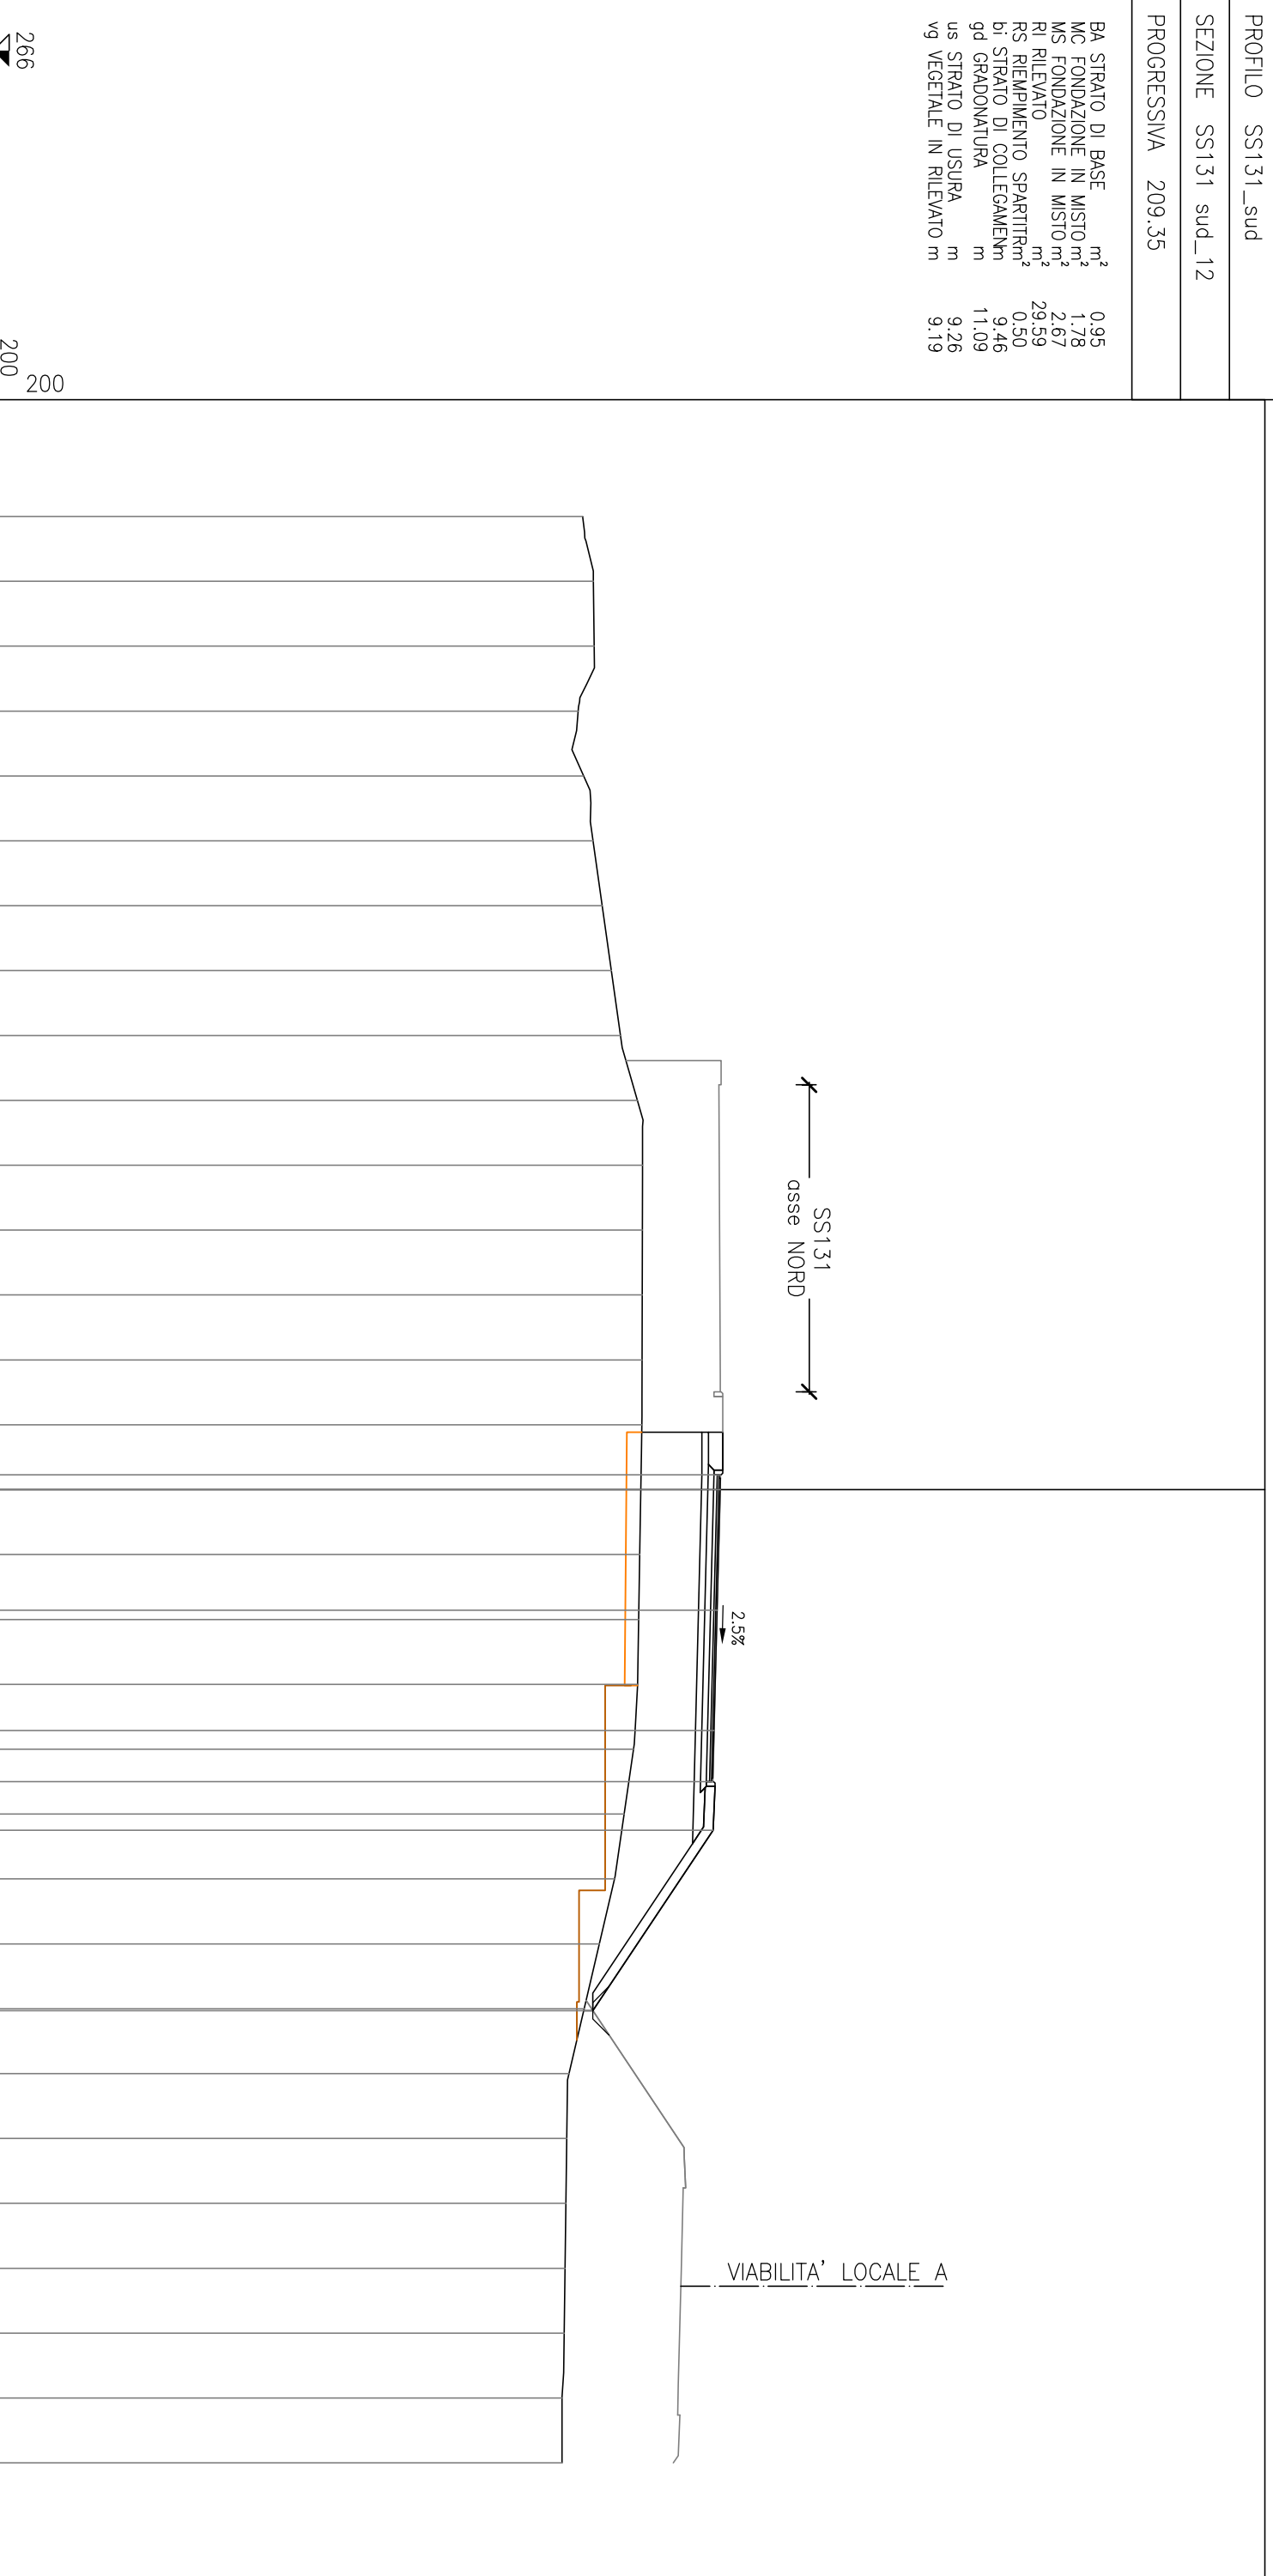


PROFILO SS131_sud

SEZIONE SS131 sud_13

PROGRESSIVA 220.00

BA STRATO DI BASE m² 0.96
MC FONDAZIONE IN MISTO m² 1.80
MS FONDAZIONE IN MISTO m² 2.71
RI RILEVATO m² 32.52
RS RIEMPIMENTO SPARTITR m² 0.48
bi STRATO DI COLLEGAMEN m 9.63
gd GRADONATURA m 11.49
us STRATO DI USURA m 9.43
vg VEGETALE IN RILEVATO m 8.95

PROGRESSIVE TERRENO	266 200
PARZIALI TERRENO	284.09
QUOTE TERRENO	2.00
PROGRESSIVE PROGETTO	284.39
PARZIALI PROGETTO	2.00
QUOTE PROGETTO	284.42
PROGRESSIVE TERRENO	2.00
PARZIALI TERRENO	283.83
QUOTE TERRENO	2.00
PROGRESSIVE PROGETTO	283.93
PARZIALI PROGETTO	2.00
QUOTE PROGETTO	284.03
PROGRESSIVE TERRENO	2.00
PARZIALI TERRENO	284.35
QUOTE TERRENO	2.00
PROGRESSIVE PROGETTO	284.92
PARZIALI PROGETTO	2.00
QUOTE PROGETTO	285.31
PROGRESSIVE TERRENO	2.00
PARZIALI TERRENO	285.75
QUOTE TERRENO	2.00
PROGRESSIVE PROGETTO	285.79
PARZIALI PROGETTO	2.00
QUOTE PROGETTO	285.79
PROGRESSIVE TERRENO	2.00
PARZIALI TERRENO	285.80
QUOTE TERRENO	2.00
PROGRESSIVE PROGETTO	285.82
PARZIALI PROGETTO	2.00
QUOTE PROGETTO	285.82
PROGRESSIVE TERRENO	288.43
PARZIALI TERRENO	288.42
QUOTE TERRENO	0.48
PROGRESSIVE PROGETTO	0.00
PARZIALI PROGETTO	285.79
QUOTE PROGETTO	0.48
PROGRESSIVE TERRENO	285.75
PARZIALI TERRENO	2.00
QUOTE TERRENO	3.74
PROGRESSIVE PROGETTO	285.71
PARZIALI PROGETTO	2.00
QUOTE PROGETTO	3.74
PROGRESSIVE TERRENO	285.68
PARZIALI TERRENO	2.00
QUOTE TERRENO	3.73
PROGRESSIVE PROGETTO	285.55
PARZIALI PROGETTO	2.00
QUOTE PROGETTO	7.47
PROGRESSIVE TERRENO	288.23
PARZIALI TERRENO	288.19
QUOTE TERRENO	1.68
PROGRESSIVE PROGETTO	9.15
PARZIALI PROGETTO	285.28
QUOTE PROGETTO	1.50
PROGRESSIVE TERRENO	288.20
PARZIALI TERRENO	284.99
QUOTE TERRENO	10.65
PROGRESSIVE PROGETTO	284.71
PARZIALI PROGETTO	2.00
QUOTE PROGETTO	5.38
PROGRESSIVE TERRENO	284.61
PARZIALI TERRENO	284.42
QUOTE TERRENO	16.03
PROGRESSIVE PROGETTO	284.13
PARZIALI PROGETTO	2.00
QUOTE PROGETTO	18.00
PROGRESSIVE TERRENO	283.93
PARZIALI TERRENO	2.00
QUOTE TERRENO	20.00
PROGRESSIVE PROGETTO	283.80
PARZIALI PROGETTO	2.00
QUOTE PROGETTO	22.00
PROGRESSIVE TERRENO	283.67
PARZIALI TERRENO	2.00
QUOTE TERRENO	24.00
PROGRESSIVE PROGETTO	283.54
PARZIALI PROGETTO	2.00
QUOTE PROGETTO	26.00
PROGRESSIVE TERRENO	283.41
PARZIALI TERRENO	2.00
QUOTE TERRENO	28.00
PROGRESSIVE PROGETTO	283.36
PARZIALI TERRENO	2.00
QUOTE TERRENO	30.00

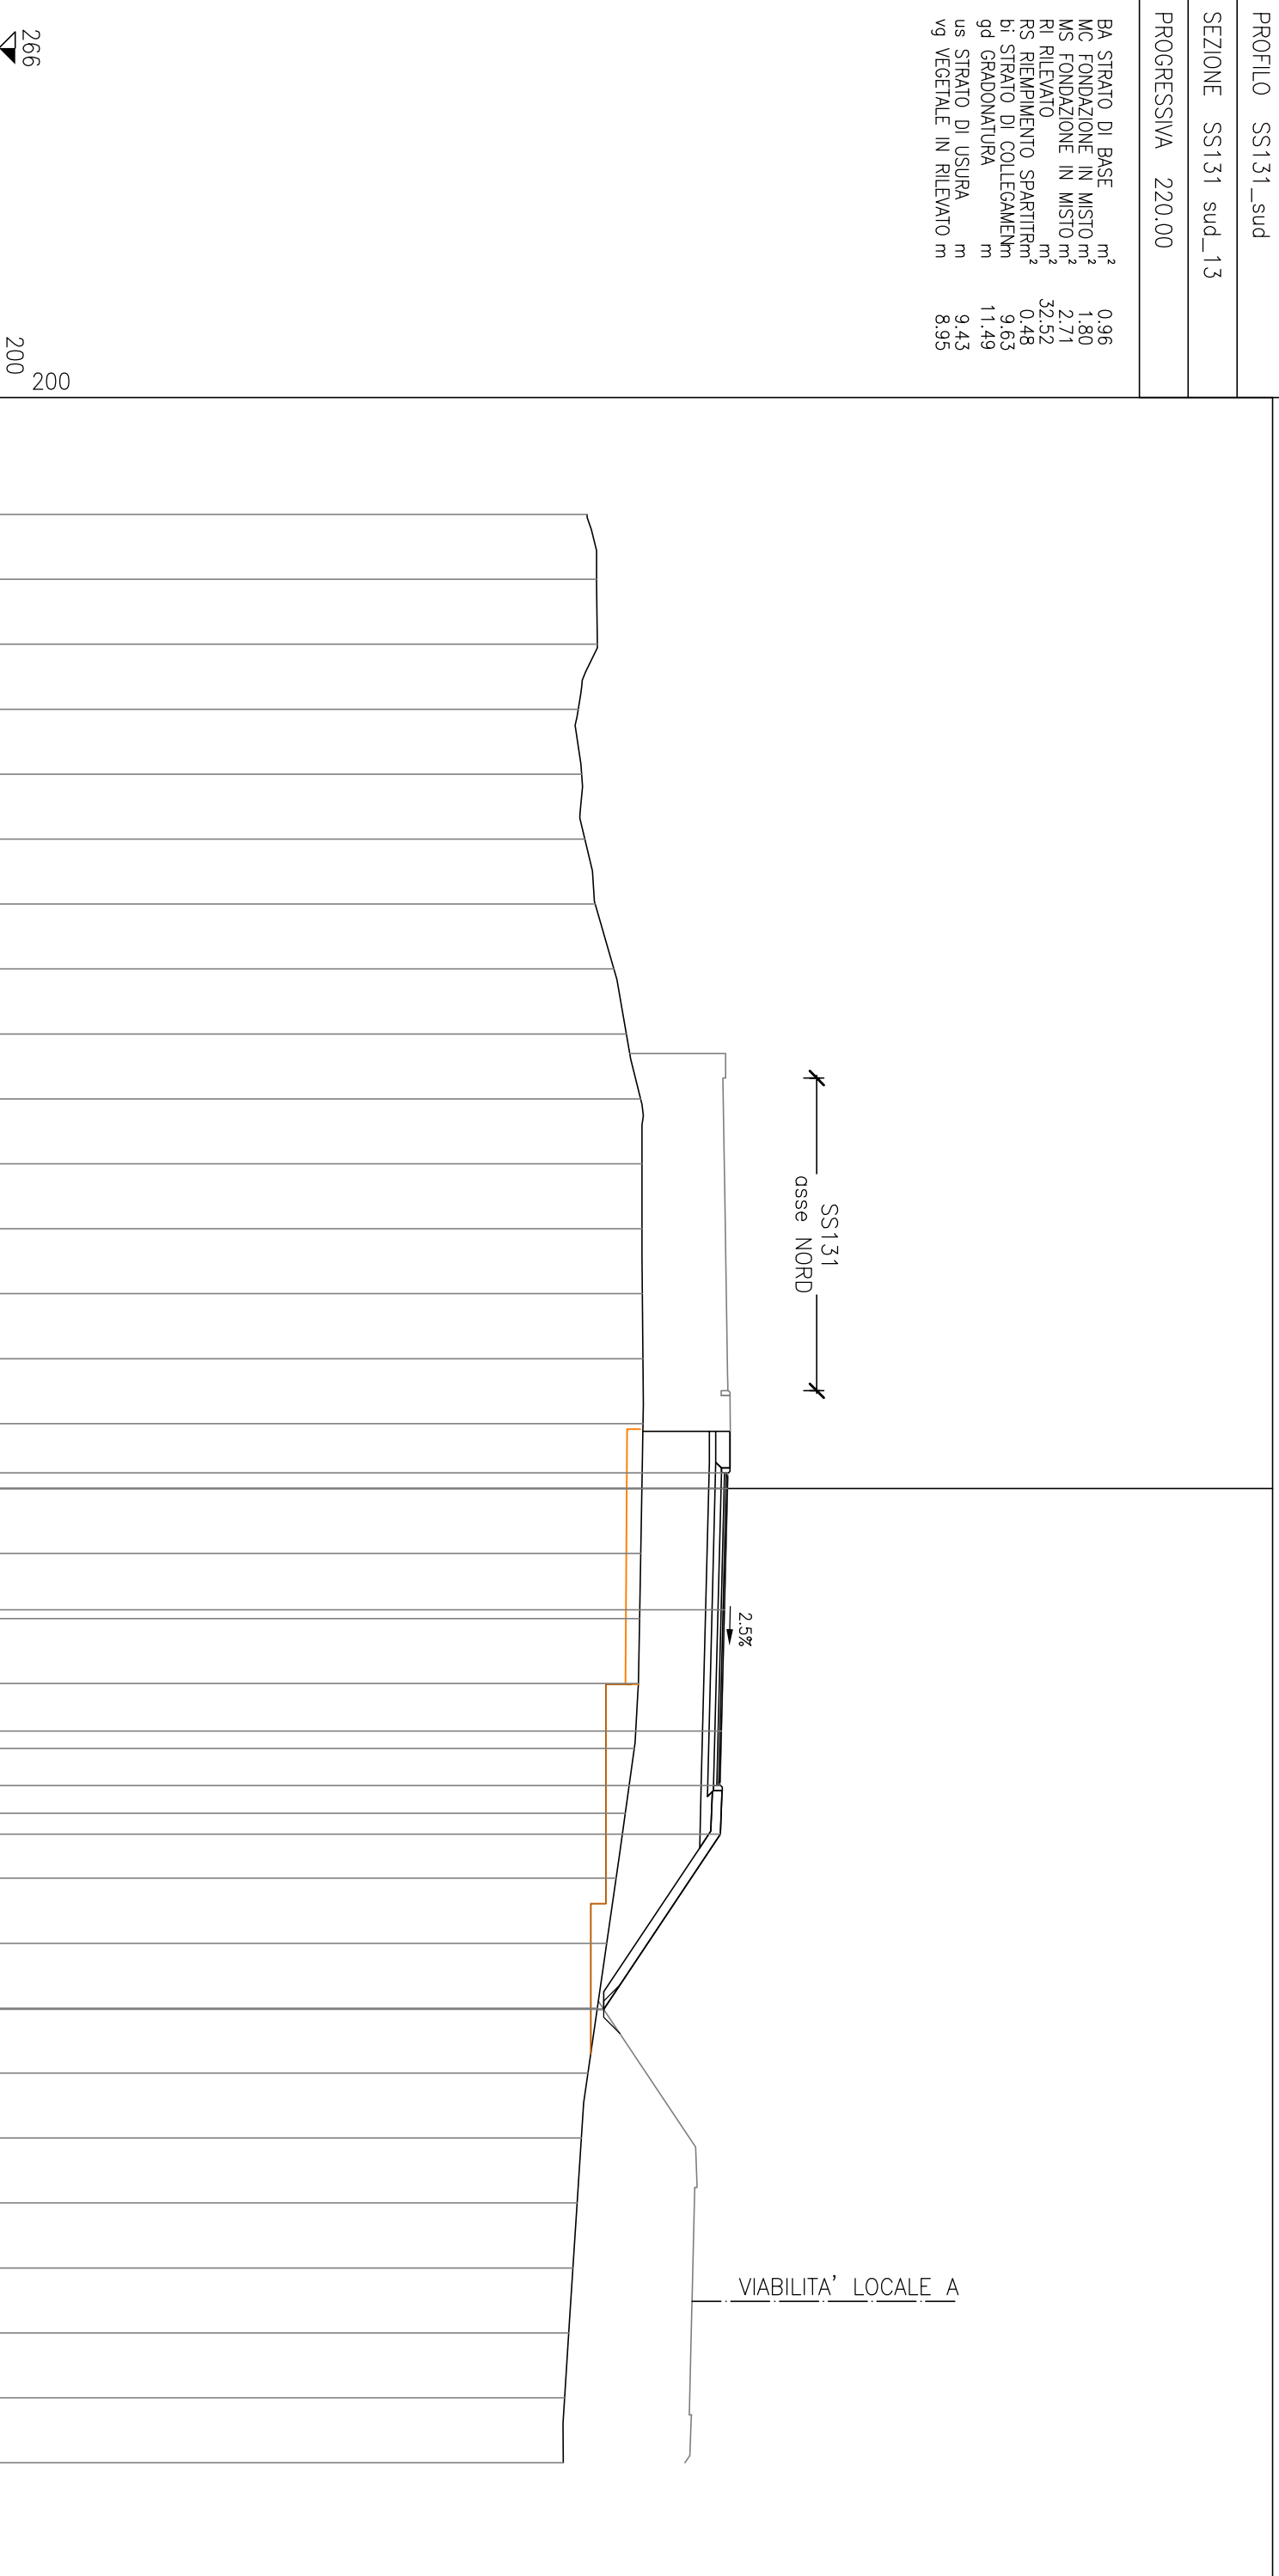

PROFILO SS131_sud

SEZIONE SS131 sud_14

PROGRESSIVA 240.00

BA STRATO DI BASE m² 0.98
MC FONDAZIONE IN MISTO m² 1.83
MS FONDAZIONE IN MISTO m² 2.73
RI RILEVATO m² 39.17
RS RIEMPIMENTO SPARTITR m² 0.47
bi STRATO DI COLLEGAMEN m 9.75
gd GRADONATURA m 9.94
us STRATO DI USURA m 9.55
vg VEGETALE IN RILEVATO m 8.59

266
200
200

SS131
asse NORD

2.5%

VIABILITA' LOCALE A

PROGRESSIVE TERRENO	PARZIALI TERRENO	QUOTE TERRENO	PROGRESSIVE PROGETTO	PARZIALI PROGETTO	QUOTE PROGETTO
284.16	2.00	284.18	288.43	0.50	284.79
284.18	2.00	283.86	288.42	3.75	
283.86	2.00	283.71	288.32	3.75	
283.71	2.00	283.53	288.23	1.75	
283.53	2.00	283.61	288.19	1.50	
283.61	2.00	283.55	288.20	5.11	
283.55	2.00	283.85			
283.85	2.00	284.50			
284.50	2.00	285.16			
285.16	2.00	285.43			
285.43	2.00	285.44			
285.44	2.00	285.46			
285.46	2.00	285.48			
285.48	2.00	285.49			
285.49	2.00	285.46			
285.46	2.00	285.42			
285.42	2.00	285.38			
285.38	2.00	285.33			
285.33	2.00	285.20			
285.20	2.00	284.90			
284.90	2.00	284.60			
284.60	2.00	284.30			
284.30	2.00	284.00			
284.00	2.00	283.70			
283.70	2.00	283.41			
283.41	2.00	283.13			
283.13	2.00	283.11			
283.11	2.00	283.12			
283.12	2.00	283.15			
283.15	2.00	283.18			


PROFILO SS131_sud

SEZIONE SS131 sud_15

PROGRESSIVA 260.00

BA STRATO DI BASE	m ²	0.98
MC FONDAZIONE IN MISTO	m ²	1.84
MS FONDAZIONE IN MISTO	m ²	2.71
RI RILEVATO	m ²	44.87
RS RIEMPIMENTO SPARTITR	m ²	0.47
bi STRATO DI COLLEGAMEN	m	9.75
gd GRADONATURA	m	11.09
us STRATO DI USURA	m	9.55
vg VEGETALE IN RILEVATO	m	8.37

PROGRESSIVE TERRENO	PARZIALI TERRENO	QUOTE TERRENO	PROGRESSIVE PROGETTO	PARZIALI PROGETTO	QUOTE PROGETTO
266					
200					
283.93	2.00	30.00			
283.93	2.00	28.00			
283.47	2.00	26.00			
283.27	2.00	24.00			
283.22	2.00	22.00			
283.30	2.00	20.00			
283.37	2.00	18.00			
283.77	2.00	16.00			
284.29	2.00	14.00			
284.81	2.00	12.00			
285.03	2.00	10.00			
285.05	2.00	8.00			
285.09	2.00	6.00			
285.14	2.00	4.00			
285.17	2.00	2.00			
288.40	0.50	0.50			
288.39	3.75	0.00			
288.30	3.75	3.75			
288.20	3.75	7.50			
288.16	1.75	9.25			
288.17	1.50	10.75			
284.89	4.93	15.68			
283.38	2.00	18.00			
283.09	2.00	20.00			
282.85	2.00	22.00			
282.87	2.00	24.00			
282.88	2.00	26.00			
282.86	2.00	28.00			
282.84	2.00	30.00			

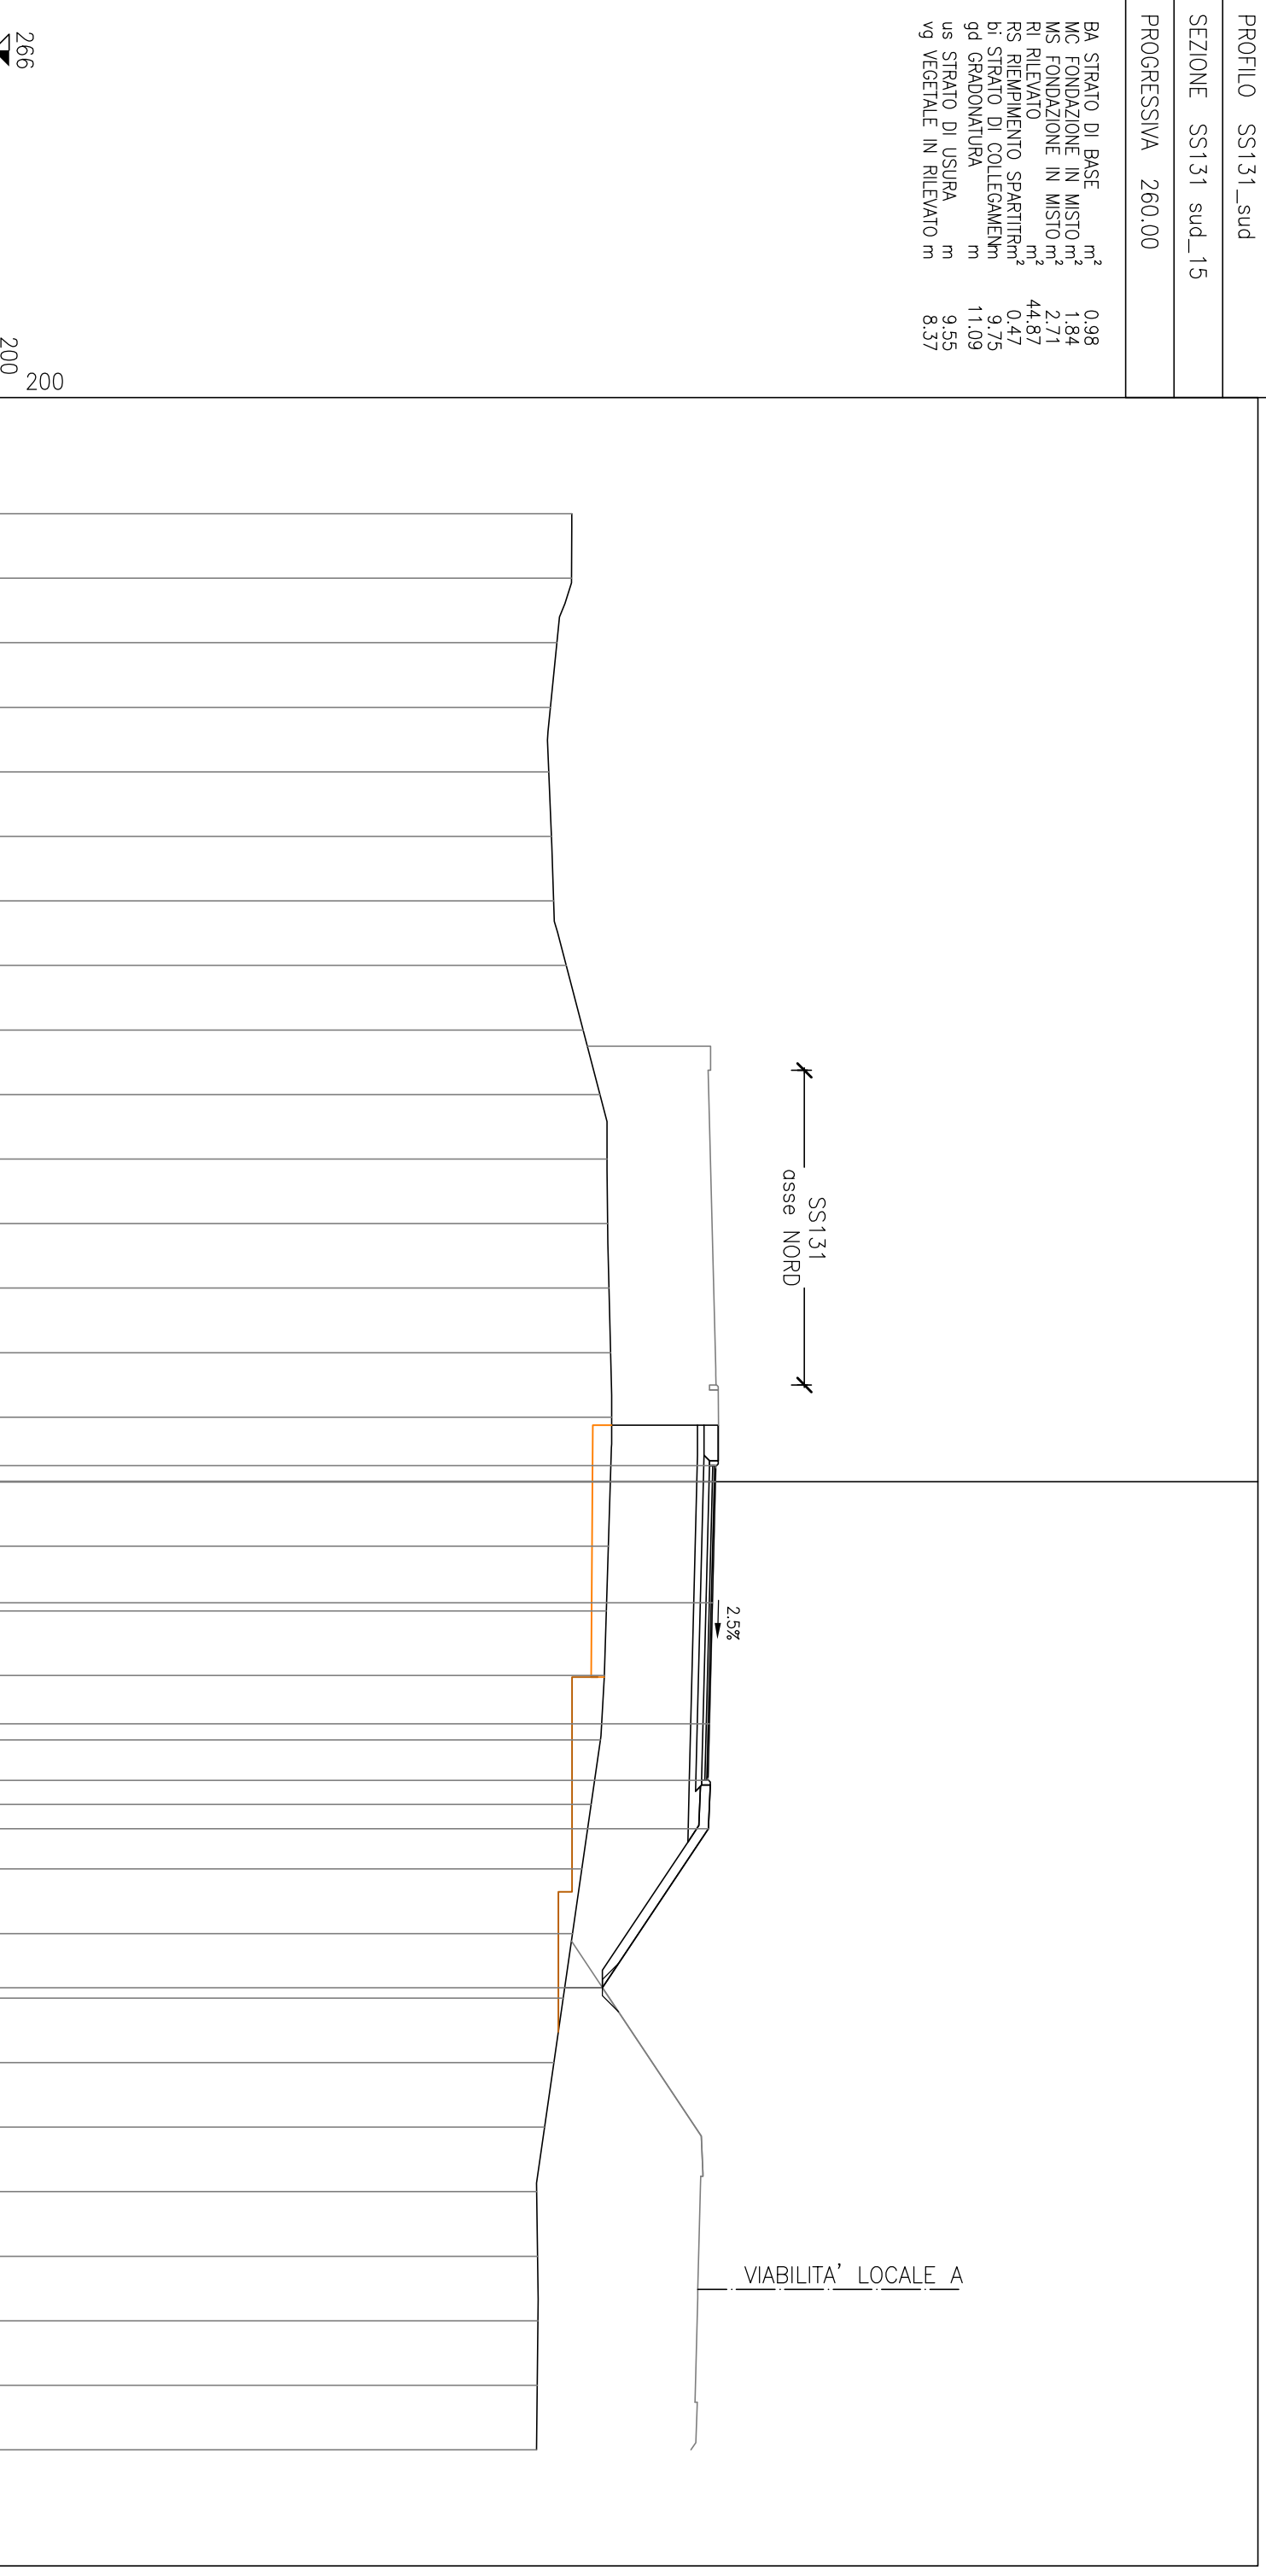


PROFILO SS131_sud

SEZIONE SS131 sud_16

PROGRESSIVA 280.00

BA STRATO DI BASE	m ²	0.98
MC FONDAZIONE IN MISTO	m ²	1.83
MS FONDAZIONE IN MISTO	m ²	2.71
RI RILEVATO	m ²	48.86
RS RIEMPIMENTO SPARTITR	m ²	0.47
bi STRATO DI COLLEGAMEN	m	9.75
gd GRADONATURA	m	11.07
us STRATO DI USURA	m	9.55
vg VEGETALE IN RILEVATO	m	8.23

PROGRESSIVE TERRENO	265 200	200
PARZIALI TERRENO	2.00	283.69
QUOTE TERRENO	2.00	283.39
PROGRESSIVE PROGETTO	2.00	282.75
PARZIALI PROGETTO	2.00	282.59
QUOTE PROGETTO	2.00	282.41
PROGRESSIVE TERRENO	2.00	282.59
PARZIALI TERRENO	2.00	282.74
QUOTE TERRENO	2.00	283.14
PROGRESSIVE PROGETTO	2.00	283.80
PARZIALI PROGETTO	2.00	284.31
QUOTE PROGETTO	2.00	284.66
PROGRESSIVE TERRENO	2.00	284.69
PARZIALI TERRENO	2.00	284.73
QUOTE TERRENO	2.00	284.76
PROGRESSIVE PROGETTO	2.00	284.78
PARZIALI PROGETTO	0.50	288.35
QUOTE PROGETTO	0.00	288.34
PROGRESSIVE TERRENO	3.75	284.74
PARZIALI TERRENO	2.00	284.70
QUOTE TERRENO	2.00	288.25
PROGRESSIVE PROGETTO	3.75	284.66
PARZIALI PROGETTO	2.00	284.62
QUOTE PROGETTO	7.50	288.15
PROGRESSIVE TERRENO	2.00	284.49
PARZIALI TERRENO	2.00	288.11
QUOTE TERRENO	2.00	284.27
PROGRESSIVE PROGETTO	10.75	288.12
PARZIALI PROGETTO	2.00	284.06
QUOTE PROGETTO	2.00	283.84
PROGRESSIVE TERRENO	2.00	283.63
PARZIALI TERRENO	2.00	283.14
QUOTE TERRENO	2.00	282.52
PROGRESSIVE PROGETTO	2.00	281.92
PARZIALI PROGETTO	2.00	281.98
QUOTE PROGETTO	2.00	282.05
PROGRESSIVE TERRENO	2.00	282.02
PARZIALI TERRENO	2.00	281.92
QUOTE TERRENO	2.00	281.92

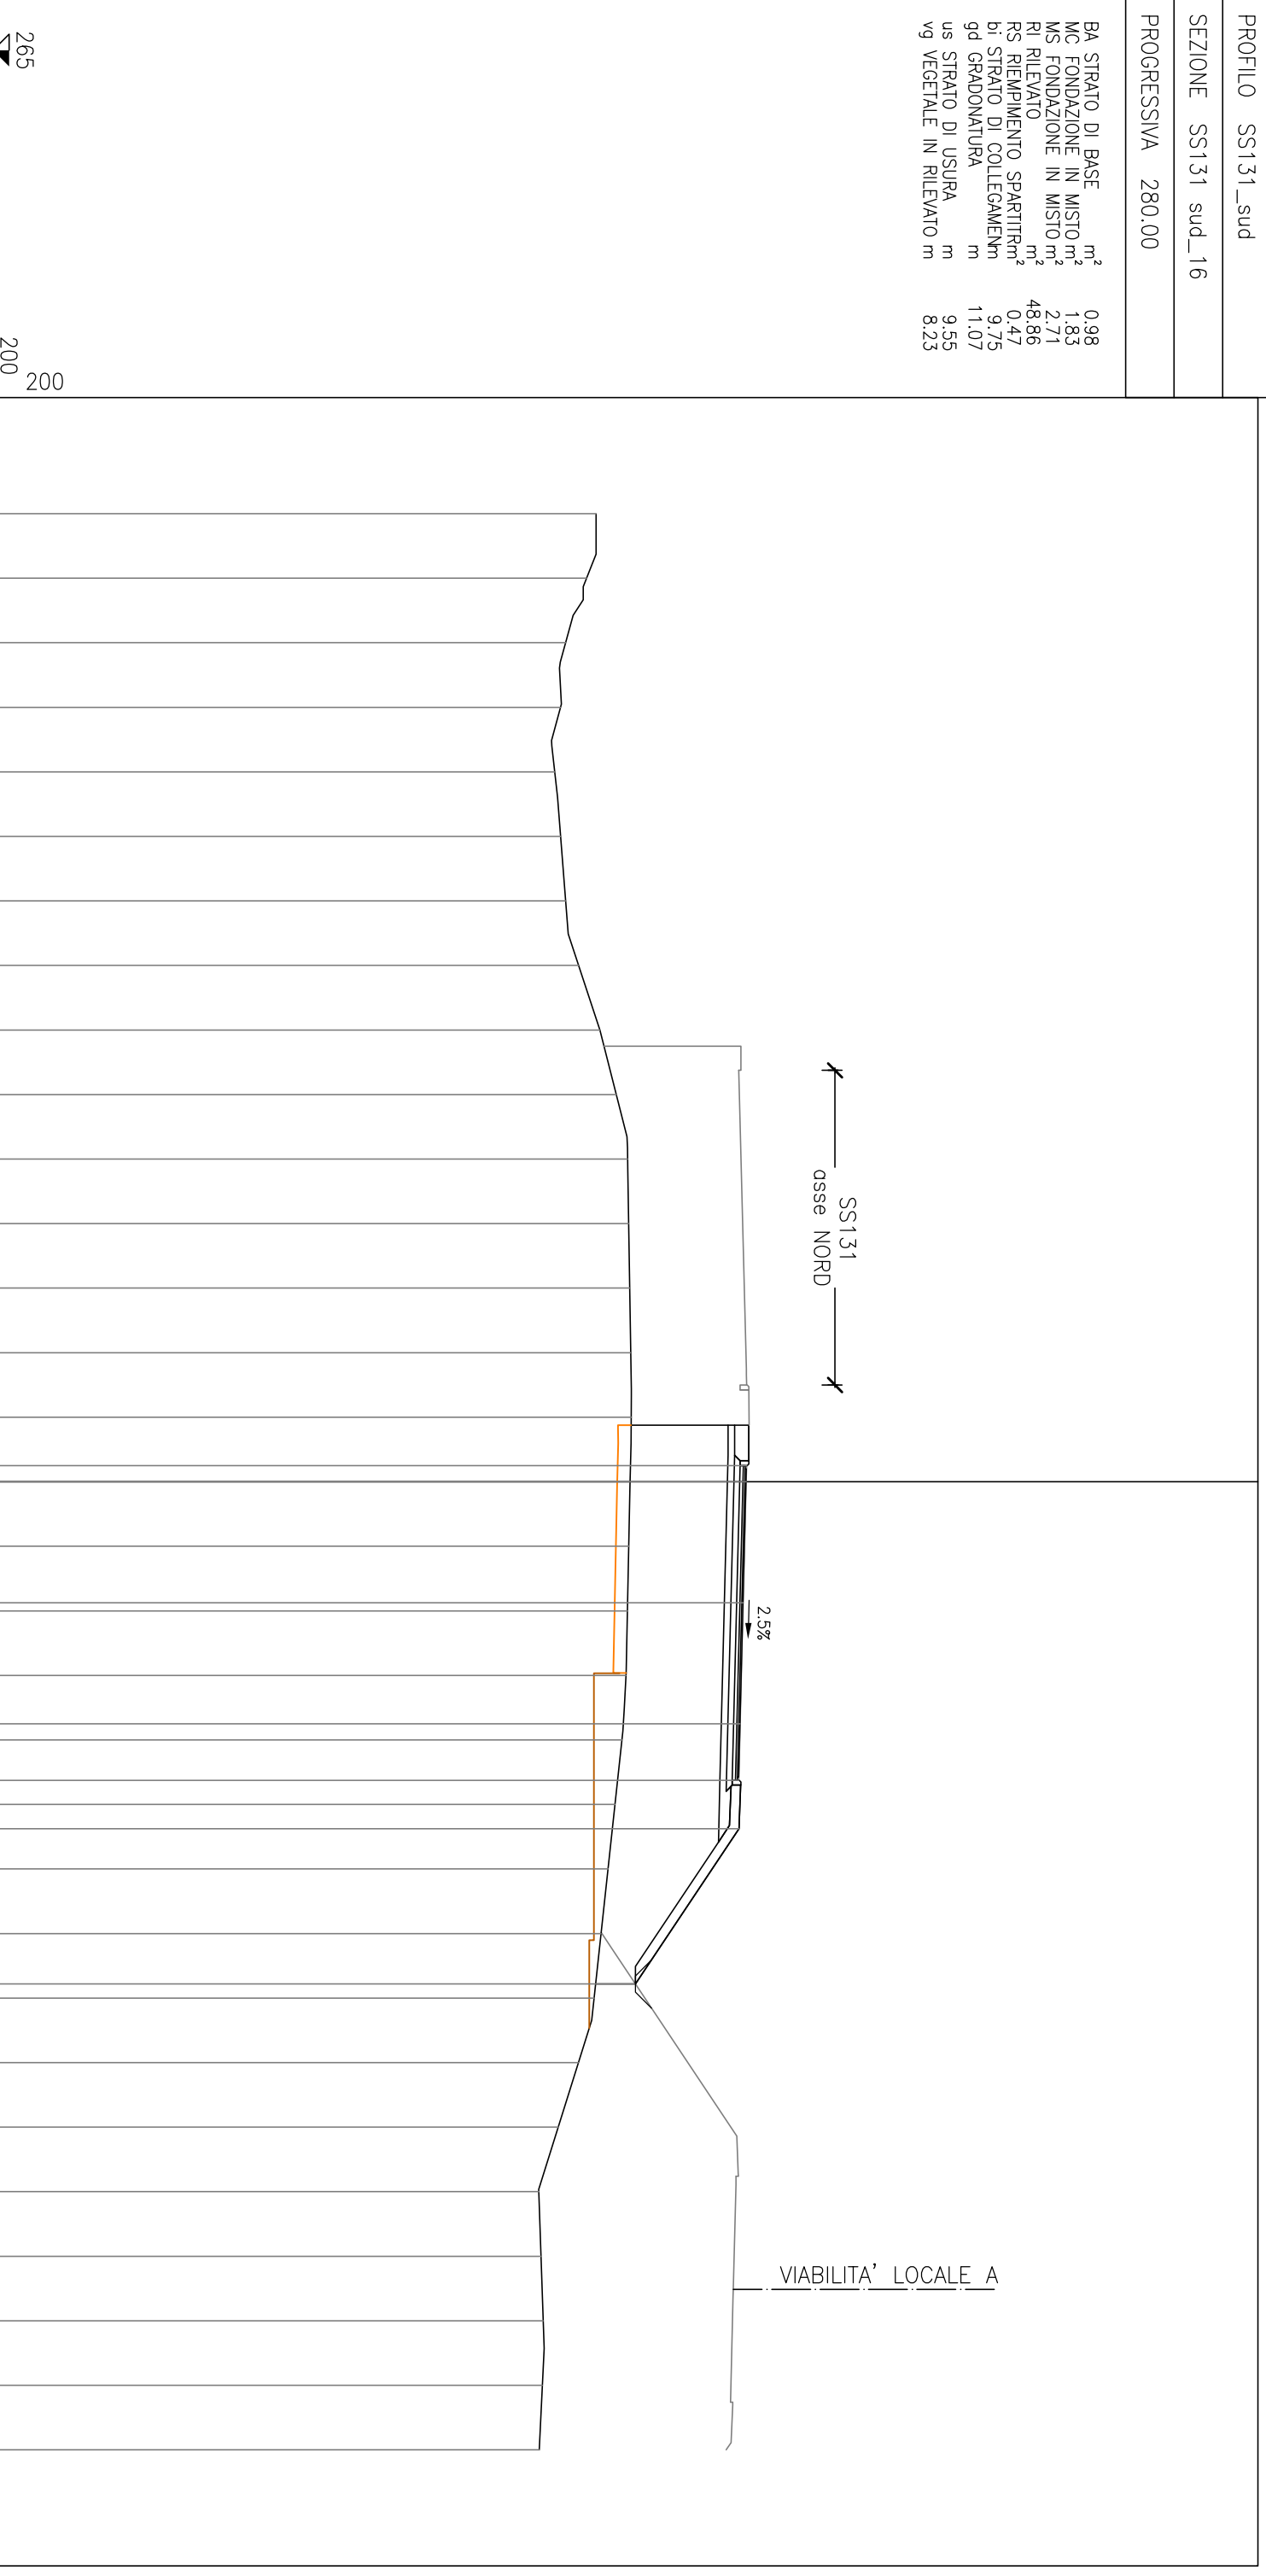

PROFILO SS131_sud

SEZIONE SS131 sud_17

PROGRESSIVA 288.39

BA STRATO DI BASE m² 0.98
MC FONDAZIONE IN MISTO m² 1.81
MS FONDAZIONE IN MISTO m² 2.18
RI RILEVATO m² 44.09
RS RIEMPIMENTO SPARTITR m² 0.47
bi STRATO DI COLLEGAMEN m 9.75
us STRATO DI USURA m 9.55
vg VEGETALE IN RILEVATO m 1.10

264
200
200

PROGRESSIVE TERRENO	PARZIALI TERRENO	QUOTE TERRENO	PROGRESSIVE PROGETTO	PARZIALI PROGETTO	QUOTE PROGETTO
283.58	2.00	30.00	288.32	0.50	0.50
283.18	2.00	28.00	288.31	3.75	0.00
282.72	2.00	26.00	288.22	3.75	3.75
282.42	2.00	24.00	288.12	3.75	7.50
282.31	2.00	22.00	288.08	1.75	9.25
282.11	2.00	20.00	282.70	0.75	10.00
281.92	2.00	18.00	288.15		10.00
281.69	2.00	16.00			
281.35	2.00	14.00			
281.00	2.00	12.00			
284.54	2.00	10.00			
284.56	2.00	8.00			
284.58	2.00	6.00			
284.60	2.00	4.00			
284.61	2.00	2.00			
284.60	2.00	0.00			
284.58	2.00	2.00			
284.56	2.00	4.00			
284.54	2.00	6.00			
280.36	2.00	8.00			
282.70	2.00	10.00			
282.79	2.00	12.00			
282.16	2.00	14.00			
281.54	2.00	16.00			
280.91	2.00	18.00			
280.90	2.00	20.00			
280.97	2.00	22.00			
281.06	2.00	24.00			
281.26	2.00	26.00			
281.90	2.00	28.00			
282.03	2.00	30.00			

SS131
asse NORD

2.5%

VIABILITA' LOCALE A


PROFILO SS131_sud

SEZIONE SS131 sud_18

PROGRESSIVA 300.00

bi STRATO DI COLLEGAMENm 9.75
us STRATO DI USURA m 9.55

PROGRESSIVE TERRENO	PARZIALI TERRENO	QUOTE TERRENO	PROGRESSIVE PROGETTO	PARZIALI PROGETTO	QUOTE PROGETTO
264					
200					
283.43	2.00	30.00	288.27	0.50	0.50
279.63	2.00	28.00	288.26	3.75	0.00
280.30	2.00	26.00	288.17	3.75	3.75
280.22	2.00	24.00	288.07	1.75	7.50
280.22	2.00	22.00	288.03	0.75	9.25
280.21	2.00	20.00	288.10		10.00
280.15	2.00	18.00			
280.10	2.00	16.00			
280.36	2.00	14.00			
280.73	2.00	12.00			
284.32	2.00	10.00			
284.33	2.00	8.00			
284.35	2.00	6.00			
284.37	2.00	4.00			
284.38	2.00	2.00			
284.36	2.00	0.00			
284.33	2.00	2.00			
284.33	2.00	4.00			
284.32	2.00	6.00			
280.31	2.00	8.00			
280.89	2.00	10.00			
281.66	2.00	12.00			
282.42	2.00	14.00			
282.68	2.00	16.00			
282.37	2.00	18.00			
282.32	2.00	20.00			
282.46	2.00	22.00			
282.61	2.00	24.00			
282.64	2.00	26.00			
282.64	2.00	28.00			
282.69	2.00	30.00			

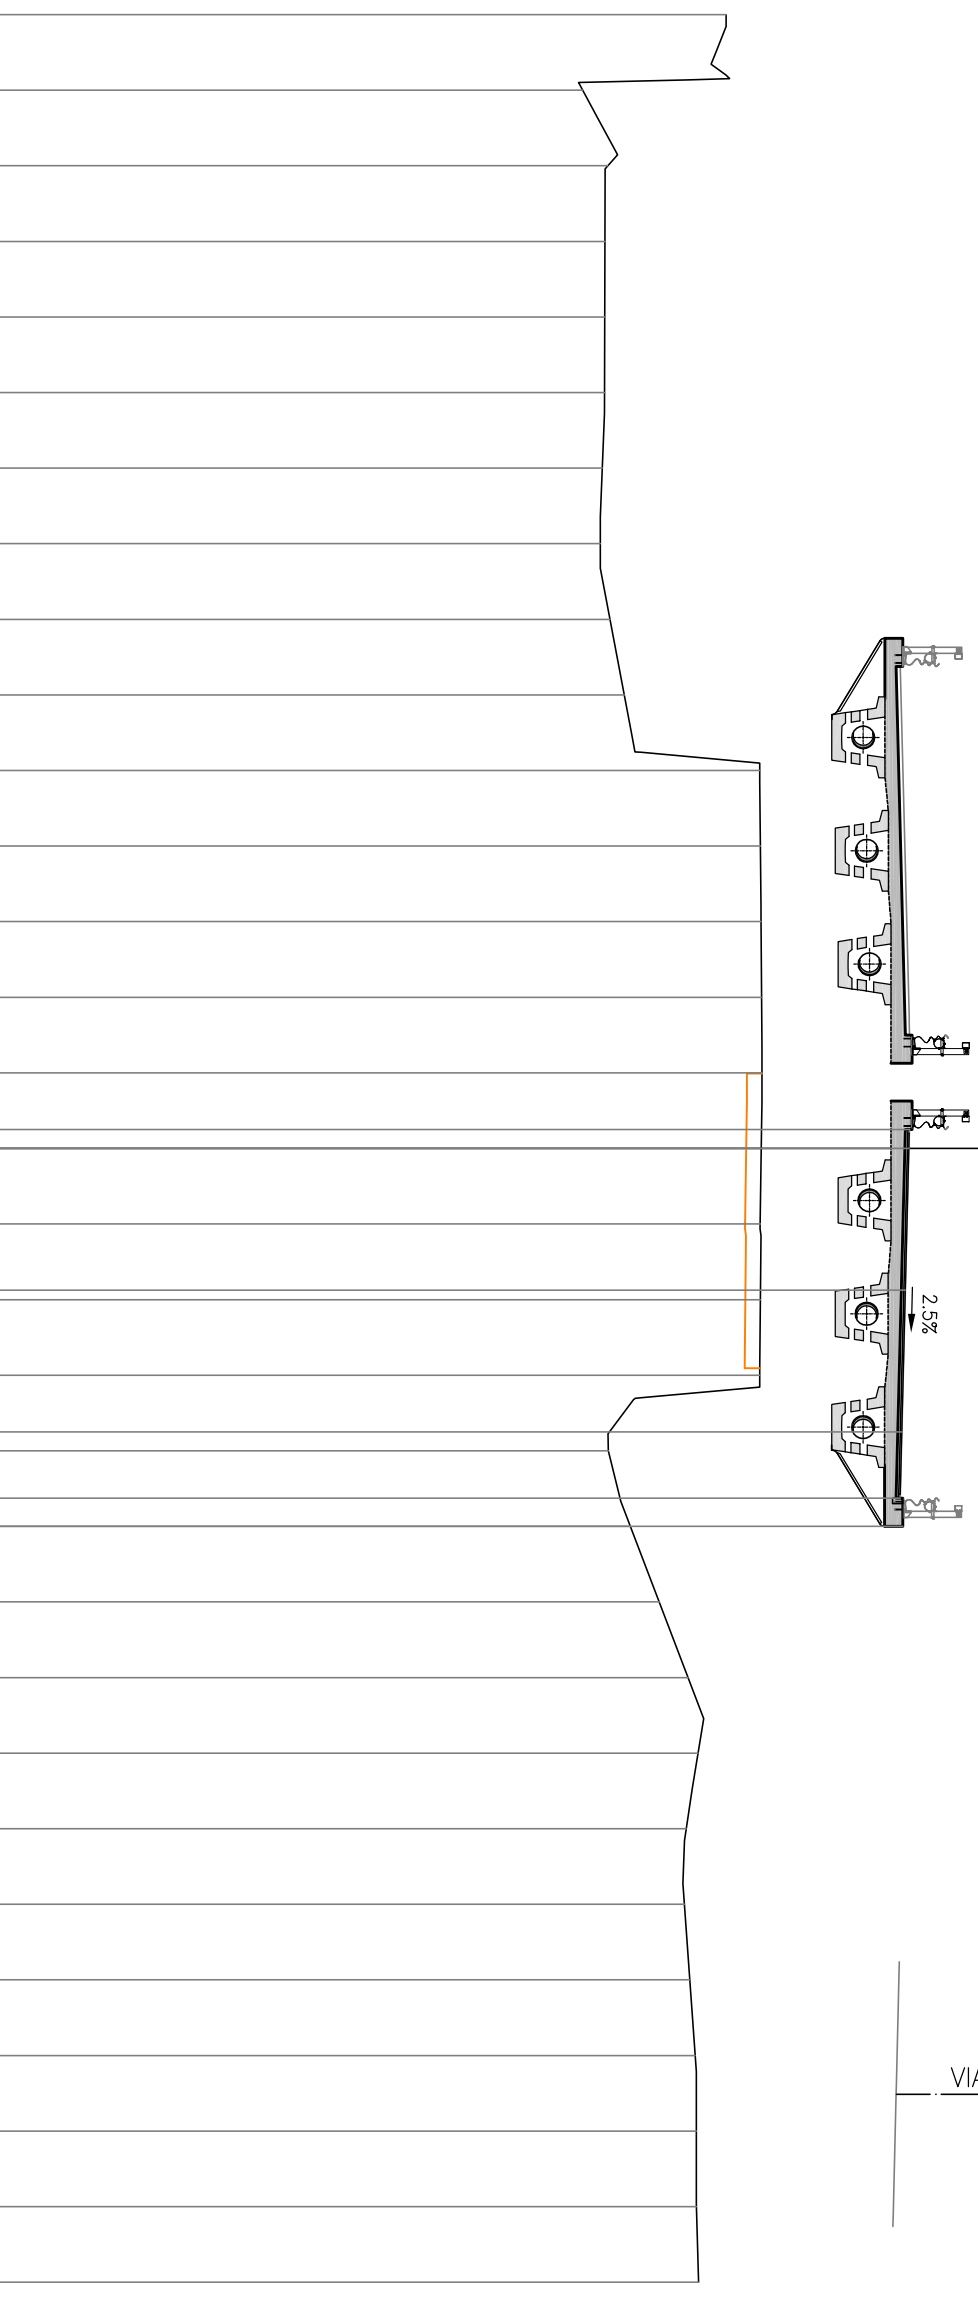

PROFILO SS131_sud

SEZIONE SS131 sud_19

PROGRESSIVA 311.59

BA STRATO DI BASE m² 0.97
MC FONDAZIONE IN MISTO m² 1.80
MS FONDAZIONE IN MISTO m² 2.20
RI RILEVATO m² 38.10
RS RIEMPIMENTO SPARTITR m² 0.47
bi STRATO DI COLLEGAMEN m 9.75
gd GRADONATURA m 7.15
us STRATO DI USURA m 9.55
vg VEGETALE IN RILEVATO m 1.10

SS131
asse NORD

2.5%

VIABILITA' LOCALE A

265
200
200

PROGRESSIVE TERRENO	QUOTE TERRENO	PARZIALI TERRENO	PROGRESSIVE PROGETTO	PARZIALI PROGETTO	QUOTE PROGETTO
283.19	30.00				
282.74	28.00	2.00			
282.24	26.00	2.00			
281.90	24.00	2.00			
281.59	22.00	2.00			
281.36	20.00	2.00			
281.86	18.00	2.00			
282.36	16.00	2.00			
282.86	14.00	2.00			
283.20	12.00	2.00			
284.03	10.00	2.00			
284.09	8.00	2.00			
284.12	6.00	2.00			
284.15	4.00	2.00			
284.16	2.00	2.00			
288.22	0.50	0.50	0.50	0.50	0.50
288.21	0.00	0.00	0.00	0.00	0.00
284.14	0.00	2.00			
284.11	2.00	2.00	3.75	3.75	
284.08	4.00	2.00	3.75	3.75	
284.05	6.00	2.00	7.50	1.75	
283.97	8.00	2.00	9.25	0.75	
283.72	10.00	2.00	10.00	10.00	0.75
283.72	10.00	2.00			
288.04	10.00	2.00			
283.45	12.00	2.00			
283.16	14.00	2.00			
282.86	16.00	2.00			
282.57	18.00	2.00			
282.32	20.00	2.00			
282.40	22.00	2.00			
282.50	24.00	2.00			
282.60	26.00	2.00			
282.70	28.00	2.00			
282.81	30.00	2.00			

PROFILO SS131_sud

SEZIONE SS131 sud_20

PROGRESSIVA 320.00

BA STRATO DI BASE	m ²	0.97
MC FONDAZIONE IN MISTO	m ²	1.85
MS FONDAZIONE IN MISTO	m ²	2.71
RI RILEVATO	m ²	57.87
RS RIEMPIMENTO SPARTITR	m ²	0.47
bi STRATO DI COLLEGAMEN	m	9.75
gd GRADONATURA	m	12.26
us STRATO DI USURA	m	9.55
vg VEGETALE IN RILEVATO	m	8.21

265
 ▲
 PROGRESSIVE
 TERRENO 200
 200

SS131
 asse NORD

2.5%

VIABILITA' LOCALE A

QUOTE PROGETTO	PARZIALI PROGETTO	PROGRESSIVE PROGETTO	QUOTE TERRENO	PARZIALI TERRENO	PROGRESSIVE TERRENO
288.17	0.50	0.50	282.91	2.00	30.00
288.16		0.00	282.56	2.00	28.00
			282.43	2.00	26.00
			282.13	2.00	24.00
			281.82	2.00	22.00
			281.89	2.00	20.00
			282.39	2.00	18.00
			282.89	2.00	16.00
			283.39	2.00	14.00
			283.77	2.00	12.00
			283.87	2.00	10.00
			283.93	2.00	8.00
			283.96	2.00	6.00
			284.00	2.00	4.00
			284.02	2.00	2.00
288.17	0.50	0.50	284.00	2.00	0.00
288.16		0.00	283.97	2.00	2.00
	3.75	3.75	283.95	2.00	4.00
288.07			283.92	2.00	6.00
	3.75	7.50	283.84	2.00	8.00
287.97	1.75	9.25	283.60	2.00	10.00
287.93	1.50	10.75	283.37	2.00	12.00
287.94			283.14	2.00	14.00
284.74	4.79	15.54	282.91	2.00	16.00
			282.68	2.00	18.00
			282.54	2.00	20.00
			282.58	2.00	22.00
			282.70	2.00	24.00
			282.87	2.00	26.00
			283.01	2.00	28.00
			283.12	2.00	30.00


PROFILO SS131_sud

SEZIONE SS131 sud_21

PROGRESSIVA 340.00

AI STRATO ANTICAPILLARE m² 2.00
AS STRATO ANTICAPILLARE m² 0.98
BA STRATO DI BASE m² 0.97
BR BONIFICA IN RILEVATO m² 11.95
MC FONDAZIONE IN MISTO m² 1.85
MS FONDAZIONE IN MISTO m² 2.72
RI RILEVATO m² 59.62
RS RIEMPIMENTO SPARTITR m² 0.47
SR SCOTICO IN RILEVATO m² 2.00
bi STRATO DI COLLEGAMEN m² 9.75
gt GEOTESSILE m 20.54
us STRATO DI USURA m 9.55
vg VEGETALE IN RILEVATO m 8.31

PROGRESSIVE TERRENO	265	200
PARZIALI TERRENO	282.38	282.34
QUOTE TERRENO	2.00	2.00
PROGRESSIVE PROGETTO	282.59	282.67
PARZIALI PROGETTO	282.65	283.15
QUOTE PROGETTO	2.00	2.00
PROGRESSIVE PROGETTO	283.23	283.30
PARZIALI PROGETTO	283.38	283.45
QUOTE PROGETTO	2.00	2.00
PROGRESSIVE PROGETTO	283.57	283.64
PARZIALI PROGETTO	283.67	283.70
QUOTE PROGETTO	2.00	2.00
PROGRESSIVE PROGETTO	283.71	283.71
PARZIALI PROGETTO	288.04	288.03
QUOTE PROGETTO	0.50	0.50
PROGRESSIVE PROGETTO	287.94	287.94
PARZIALI PROGETTO	287.84	287.80
QUOTE PROGETTO	3.75	1.75
PROGRESSIVE PROGETTO	287.81	287.81
PARZIALI PROGETTO	284.56	284.56
QUOTE PROGETTO	4.88	15.63

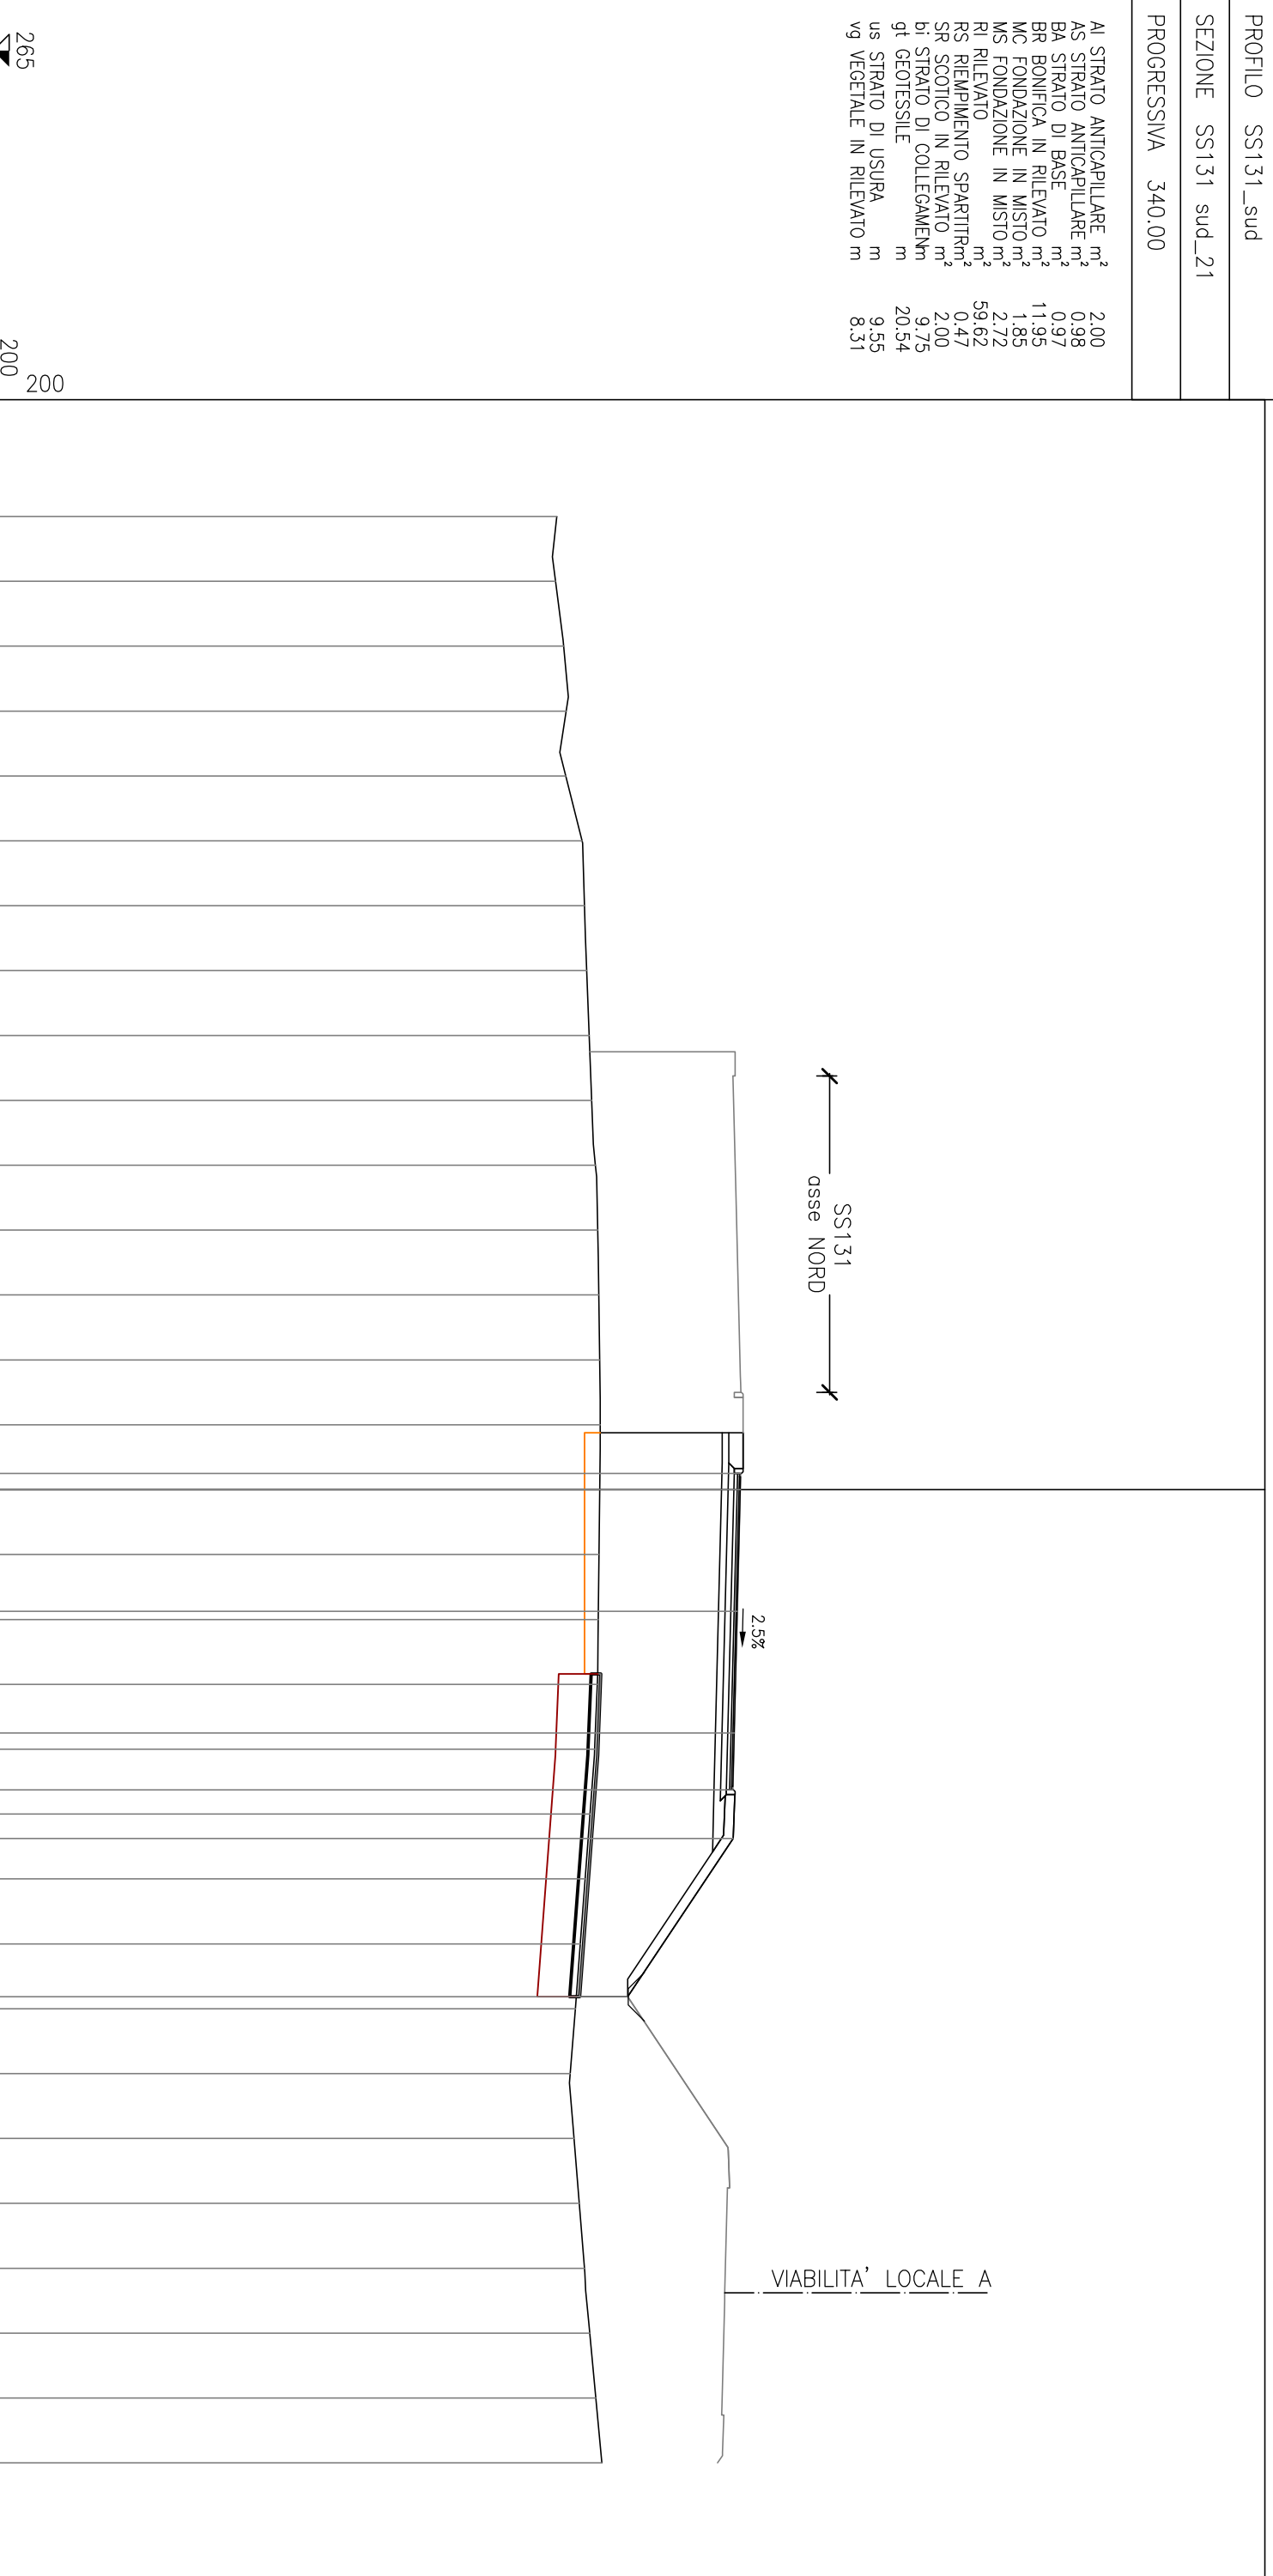

PROFILO SS131_sud

SEZIONE SS131 sud_22

PROGRESSIVA 360.00

AI STRATO ANTICAPILLARE m² 2.02
BA STRATO DI BASE m² 0.97
BR BONIFICA IN RILEVATO m² 12.09
MC FONDAZIONE IN MISTO m² 1.85
MS FONDAZIONE IN MISTO m² 2.71
RI RILEVATO m² 59.65
RS RIPIPIAMENTO SPARTITRM² 0.48
SR SCOTICO IN RILEVATO m² 2.02
bi STRATO DI COLLEGAMEN m
gt GEOTESSILE m 9.75
us STRATO DI USURA m 10.47
vg VEGETALE IN RILEVATO m 8.51


265
200
200

PROGRESSIVE TERRENO	PARZIALI TERRENO	QUOTE TERRENO	PROGRESSIVE PROGETTO	PARZIALI PROGETTO	QUOTE PROGETTO
281.91	2.00	282.32	287.89	0.50	0.50
282.32	2.00	282.77	287.88	3.75	3.75
282.77	2.00	282.95	287.79	3.75	3.75
282.95	2.00	282.96	287.69	1.75	1.75
282.96	2.00	282.97	287.65	1.50	1.50
282.97	2.00	282.99	287.66	5.04	5.04
282.99	2.00	283.03	284.30	15.79	15.79
283.03	2.00	283.11			
283.11	2.00	283.18			
283.18	2.00	283.31			
283.31	2.00	283.36			
283.36	2.00	283.38			
283.38	2.00	283.41			
283.41	2.00	283.42			
283.42	2.00	283.41			
283.41	2.00	283.40			
283.40	2.00	283.39			
283.39	2.00	283.36			
283.36	2.00	283.28			
283.28	2.00	283.28			
283.28	2.00	283.30			
283.30	2.00	283.29			
283.29	2.00	283.20			
283.20	2.00	283.20			
283.20	2.00	283.25			
283.25	2.00	283.38			
283.38	2.00	283.46			
283.46	2.00	283.51			
283.51	2.00	283.58			
283.58	2.00	283.66			

SS131
asse NORD

2.5%

VIABILITA' LOCALE A

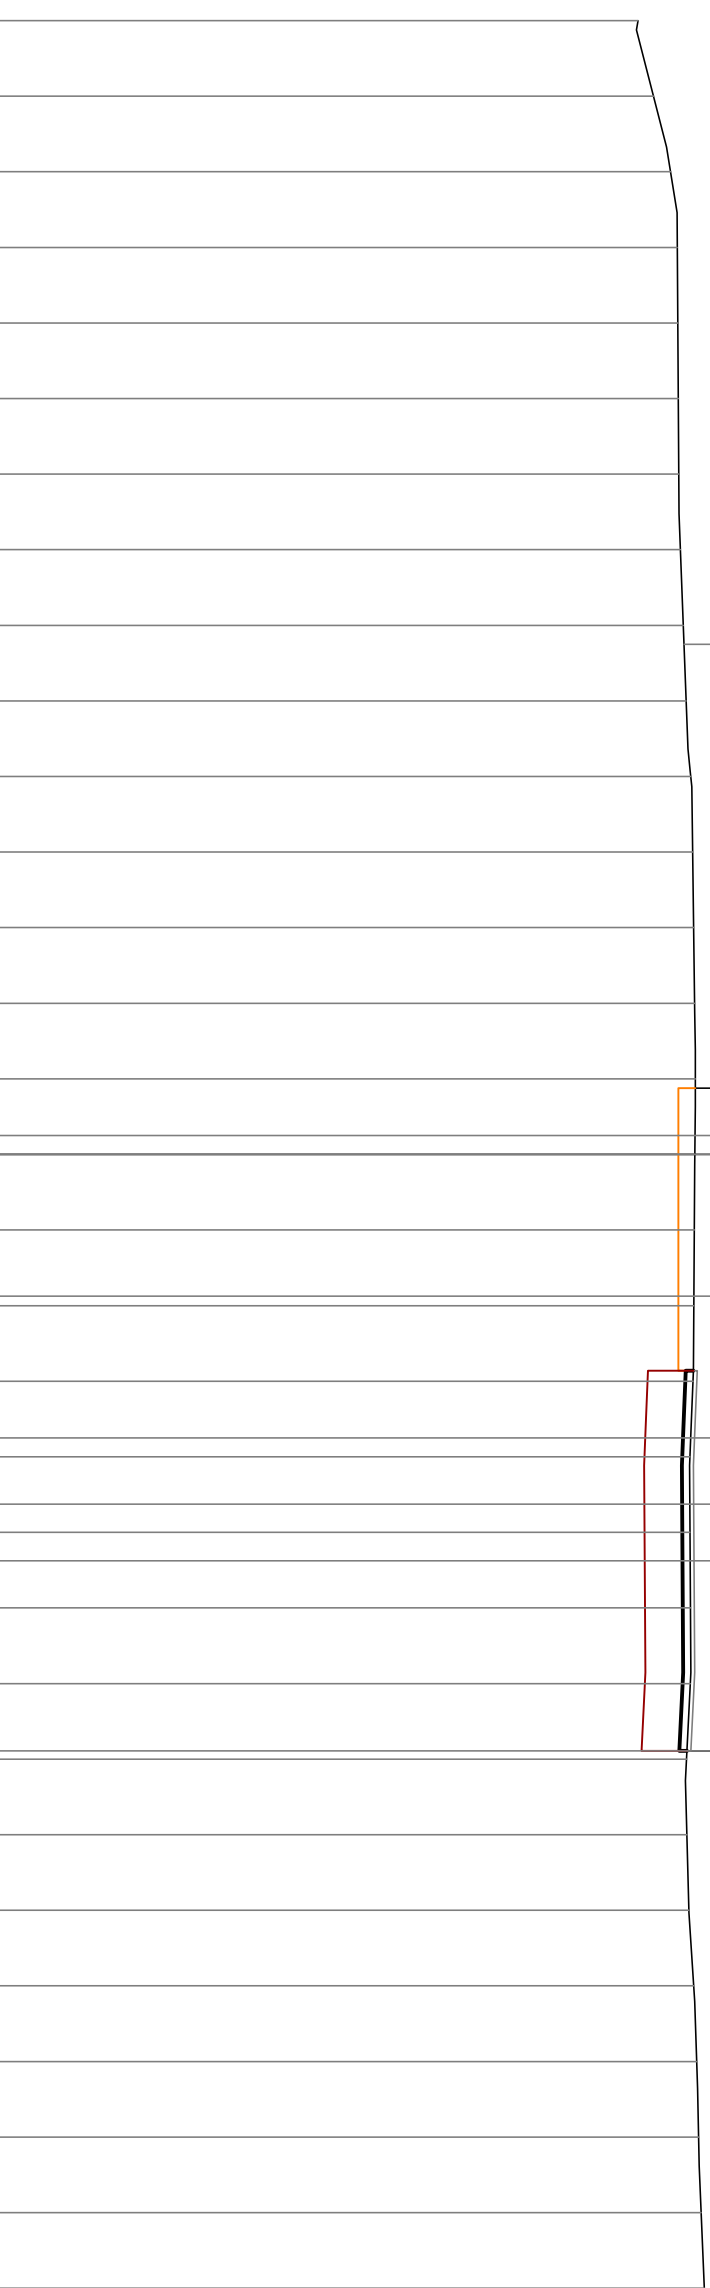

PROFILO SS131_sud

SEZIONE SS131 sud_23

PROGRESSIVA 380.00

AI STRATO ANTICAPILLARE m² 2.07
AS STRATO ANTICAPILLARE m² 1.04
BA STRATO DI BASE m² 0.98
BR BONIFICA IN RILEVATO m² 12.42
MC FONDAZIONE IN MISTO m² 1.83
MS FONDAZIONE IN MISTO m² 2.74
RI RILEVATO m² 58.07
RS RIEMPIMENTO SPARTITR m² 0.48
SR SCOTICO IN RILEVATO m² 2.07
bi STRATO DI COLLEGAMEN m² 9.75
gt GEOTESSILE m 21.38
us STRATO DI USURA m 9.55
vg VEGETALE IN RILEVATO m 8.77

SS131
asse NORD

2.5%

VIABILITA' LOCALE A

265
200
200

PROGRESSIVE TERRENO	PARZIALI TERRENO	QUOTE TERRENO	PROGRESSIVE PROGETTO	PARZIALI PROGETTO	QUOTE PROGETTO
282.33	2.00	30.00			
282.41	2.00	28.00			
282.48	2.00	26.00			
282.54	2.00	24.00			
282.61	2.00	22.00			
282.67	2.00	20.00			
282.73	2.00	18.00			
282.81	2.00	16.00			
282.89	2.00	14.00			
282.97	2.00	12.00			
283.10	2.00	10.00			
283.14	2.00	8.00			
283.18	2.00	6.00			
283.21	2.00	4.00			
283.23	2.00	2.00			
287.72	0.50	0.50	283.22	0.50	0.50
287.70	3.75	0.00	283.19	3.75	
287.61	3.75	3.75	283.17	3.75	
287.52	3.75	7.50	283.14	3.75	
287.47	1.75	9.25	283.06	1.75	
287.48	1.50	10.75	283.19	1.50	
283.98	5.26	16.01	283.35	5.26	
			283.53		
			283.74		
			283.90		
			284.05		
			284.21		
			284.36		
			284.51		
			284.58		
			284.52		

PROFILO SS131_sud

SEZIONE SS131 sud_24

PROGRESSIVA 400.00

AI STRATO ANTICAPILLARE	m ²	1.96
AS STRATO ANTICAPILLARE	m ²	0.99
BA STRATO DI BASE	m ²	0.98
BR BONIFICA IN RILEVATO	m ²	11.80
MC FONDAZIONE IN MISTO	m ²	1.85
MS FONDAZIONE IN MISTO	m ²	2.72
RI RILEVATO	m ²	54.81
RS RIEMPIMENTO SPARTITR	m ²	0.47
SR SCOTICO IN RILEVATO	m ²	1.96
bi STRATO DI COLLEGAMEN	m	9.75
gt GEOTESSILE	m	20.40
us STRATO DI USURA	m	9.55
vg VEGETALE IN RILEVATO	m	8.86

265
 200
 200

PROGRESSIVE TERRENO	PARZIALI TERRENO	QUOTE TERRENO	PROGRESSIVE PROGETTO	PARZIALI PROGETTO	QUOTE PROGETTO
282.23	2.00	30.00	287.51	0.50	0.50
282.33	2.00	28.00	287.50	3.75	0.00
282.43	2.00	26.00	287.41	3.75	3.75
282.54	2.00	24.00	287.31	3.75	7.50
282.61	2.00	22.00	287.27	1.75	9.25
282.66	2.00	20.00	287.28	1.50	10.75
282.71	2.00	18.00	283.72	5.33	16.08
282.76	2.00	16.00	283.74		
282.80	2.00	14.00	283.78		
282.83	2.00	12.00	283.81		
282.94	2.00	10.00	283.86		
282.98	2.00	8.00	283.91		
283.02	2.00	6.00	283.96		
283.06	2.00	4.00	284.00		
283.08	2.00	2.00			
283.08	2.00	0.00			
283.07	2.00	2.00			
283.07	2.00	4.00			
283.04	2.00	6.00			
282.96	2.00	8.00			
283.22	2.00	10.00			
283.53	2.00	12.00			
283.71	2.00	14.00			
283.72	2.00	16.00			
283.74	2.00	18.00			
283.78	2.00	20.00			
283.81	2.00	22.00			
283.86	2.00	24.00			
283.91	2.00	26.00			
283.96	2.00	28.00			
284.00	2.00	30.00			

SS131
 asse NORD

2.5%

VIABILITA' LOCALE A


PROFILO SS131_sud

SEZIONE SS131 sud_25

PROGRESSIVA 420.00

AI STRATO ANTICAPILLARE m² 2.00
AS STRATO ANTICAPILLARE m² 0.87
BA STRATO DI BASE m² 0.97
MC FONDAZIONE IN MISTO m² 1.85
MS FONDAZIONE IN MISTO m² 2.71
RI RILEVATO m² 54.07
RS RIPIPIPIPIPI SPARTITR m² 0.48
SF SCAVO FOSSI m² 0.48
SR SCOTICO IN RILEVATO m² 2.00
bi STRATO DI COLLEGAMEN m 9.75
gt GEOTESSILE m 20.10
us STRATO DI USURA m 9.55
vg VEGETALE IN RILEVATO m 8.66

PROGRESSIVE TERRENO	265 200	200
PARZIALI TERRENO	282.60	30.00
QUOTE TERRENO	2.00	28.00
PROGRESSIVE PROGETTO	282.70	2.00
PROGRESSIVE PROGETTO	282.80	2.00
PROGRESSIVE PROGETTO	282.88	2.00
PROGRESSIVE PROGETTO	282.84	2.00
PROGRESSIVE PROGETTO	282.81	2.00
PROGRESSIVE PROGETTO	282.77	2.00
PROGRESSIVE PROGETTO	282.74	2.00
PROGRESSIVE PROGETTO	282.70	2.00
PROGRESSIVE PROGETTO	282.67	2.00
PROGRESSIVE PROGETTO	282.78	2.00
PROGRESSIVE PROGETTO	282.83	2.00
PROGRESSIVE PROGETTO	282.86	2.00
PROGRESSIVE PROGETTO	282.89	2.00
PROGRESSIVE PROGETTO	282.91	2.00
QUOTE PROGETTO	0.50	0.50
QUOTE PROGETTO	287.29	0.00
QUOTE PROGETTO	287.27	0.00
QUOTE PROGETTO	0.50	0.00
QUOTE PROGETTO	3.75	2.00
QUOTE PROGETTO	287.18	2.00
QUOTE PROGETTO	3.75	4.00
QUOTE PROGETTO	287.09	2.00
QUOTE PROGETTO	1.75	6.00
QUOTE PROGETTO	1.50	8.00
QUOTE PROGETTO	1.50	10.00
QUOTE PROGETTO	10.75	12.00
QUOTE PROGETTO	5.17	14.00
QUOTE PROGETTO	15.92	16.00
QUOTE PROGETTO	283.61	16.00
QUOTE PROGETTO	283.58	18.00
QUOTE PROGETTO	283.53	20.00
QUOTE PROGETTO	283.54	22.00
QUOTE PROGETTO	283.61	24.00
QUOTE PROGETTO	283.84	26.00
QUOTE PROGETTO	284.00	28.00
QUOTE PROGETTO	283.97	30.00

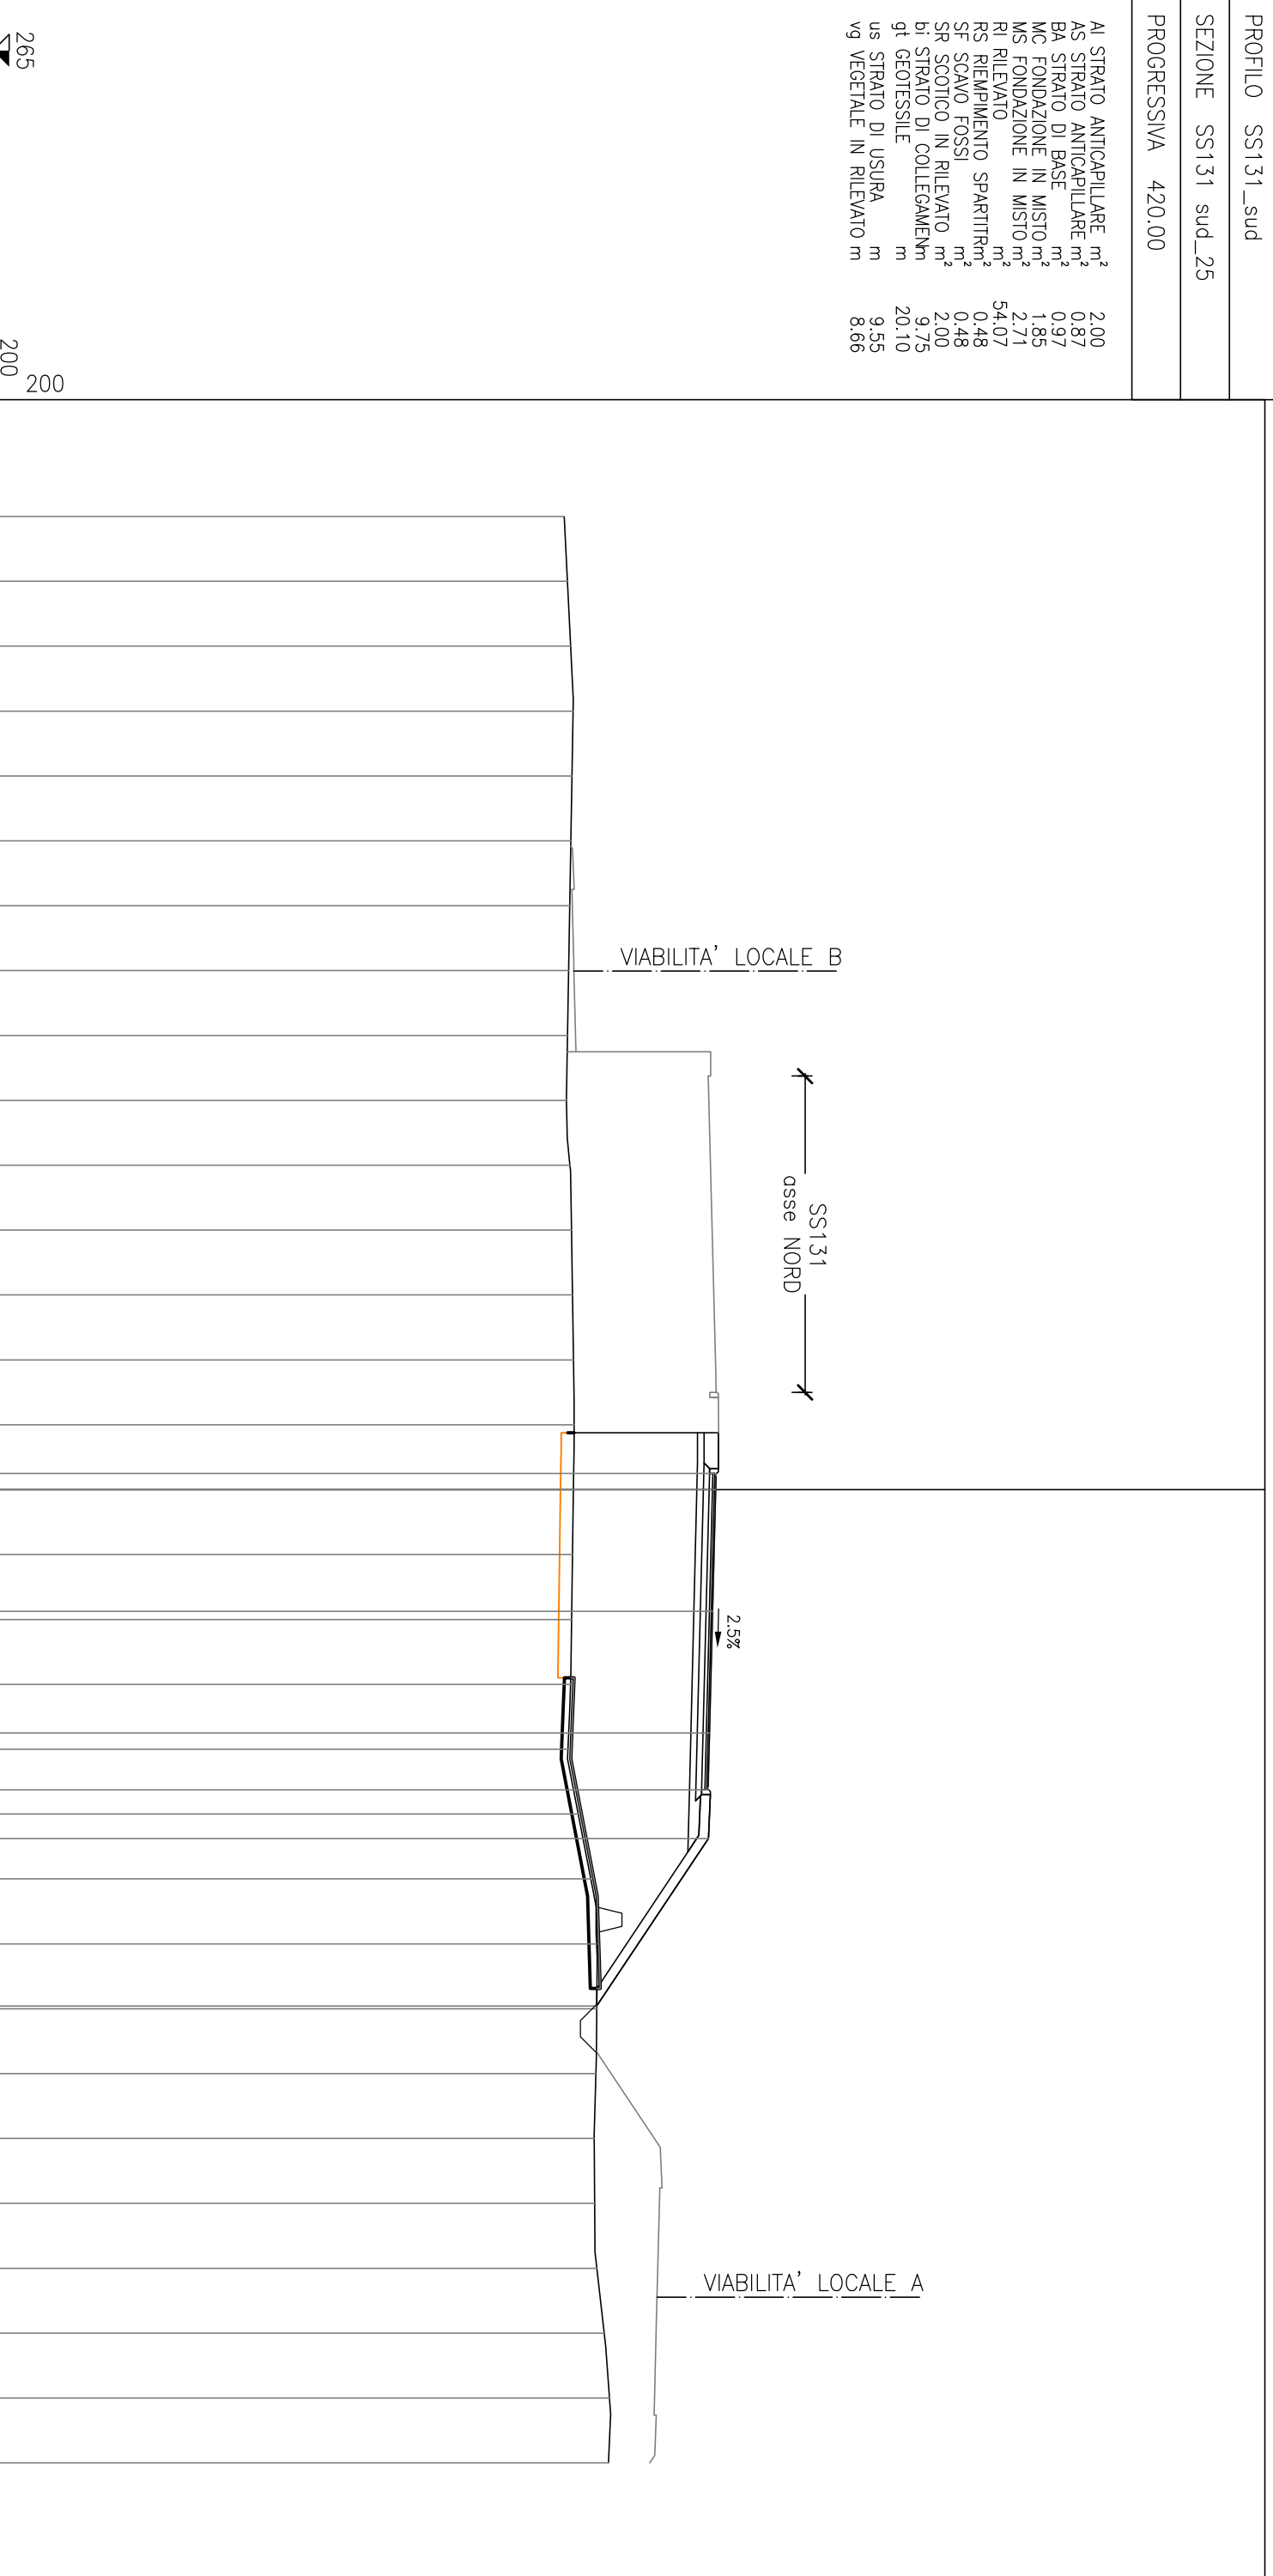

PROFILO SS131_sud


SEZIONE SS131 sud_26

PROGRESSIVA 440.00

AI STRATO ANTICAPILLARE m² 1.92
AS STRATO ANTICAPILLARE m² 0.94
BA STRATO DI BASE m² 0.98
MC FONDAZIONE IN MISTO m² 1.83
MS FONDAZIONE IN MISTO m² 2.71
RI RILEVATO m² 51.04
RS RIPIPIPIPIPI SPARTITR m² 0.47
SF SCAVO FOSSI m² 0.29
SR SCOTICO IN RILEVATO m² 1.92
bi STRATO DI COLLEGAMEN m
gt GEOTESSILE m 9.75
us STRATO DI USURA m 9.55
vg VEGETALE IN RILEVATO m 8.59

265
200
200

PROGRESSIVE TERRENO	PARZIALI TERRENO	QUOTE TERRENO	PROGRESSIVE PROGETTO	PARZIALI PROGETTO	QUOTE PROGETTO
282.56	2.00	282.56			
283.10	2.00	283.10			
283.20	2.00	283.20			
283.17	2.00	283.17			
283.13	2.00	283.13			
283.02	2.00	283.02			
282.91	2.00	282.91			
282.80	2.00	282.80			
282.69	2.00	282.69			
282.59	2.00	282.59			
282.62	2.00	282.62			
282.67	2.00	282.67			
282.72	2.00	282.72			
282.76	2.00	282.76			
282.79	2.00	282.79			
287.03	0.50	287.03	0.50	0.50	0.50
287.02	3.75	287.02	0.00	3.75	3.75
286.93	3.75	286.93	3.75	3.75	3.75
286.83	1.75	286.83	7.50	1.75	1.75
286.79	1.50	286.79	9.25	1.50	1.50
286.80	5.11	286.80	10.75	5.11	5.11
283.39		283.39	15.86		
283.10	2.00	283.10			
283.02	2.00	283.02			
283.09	2.00	283.09			
283.16	2.00	283.16			
283.23	2.00	283.23			
283.25	2.00	283.25			
283.17	2.00	283.17			

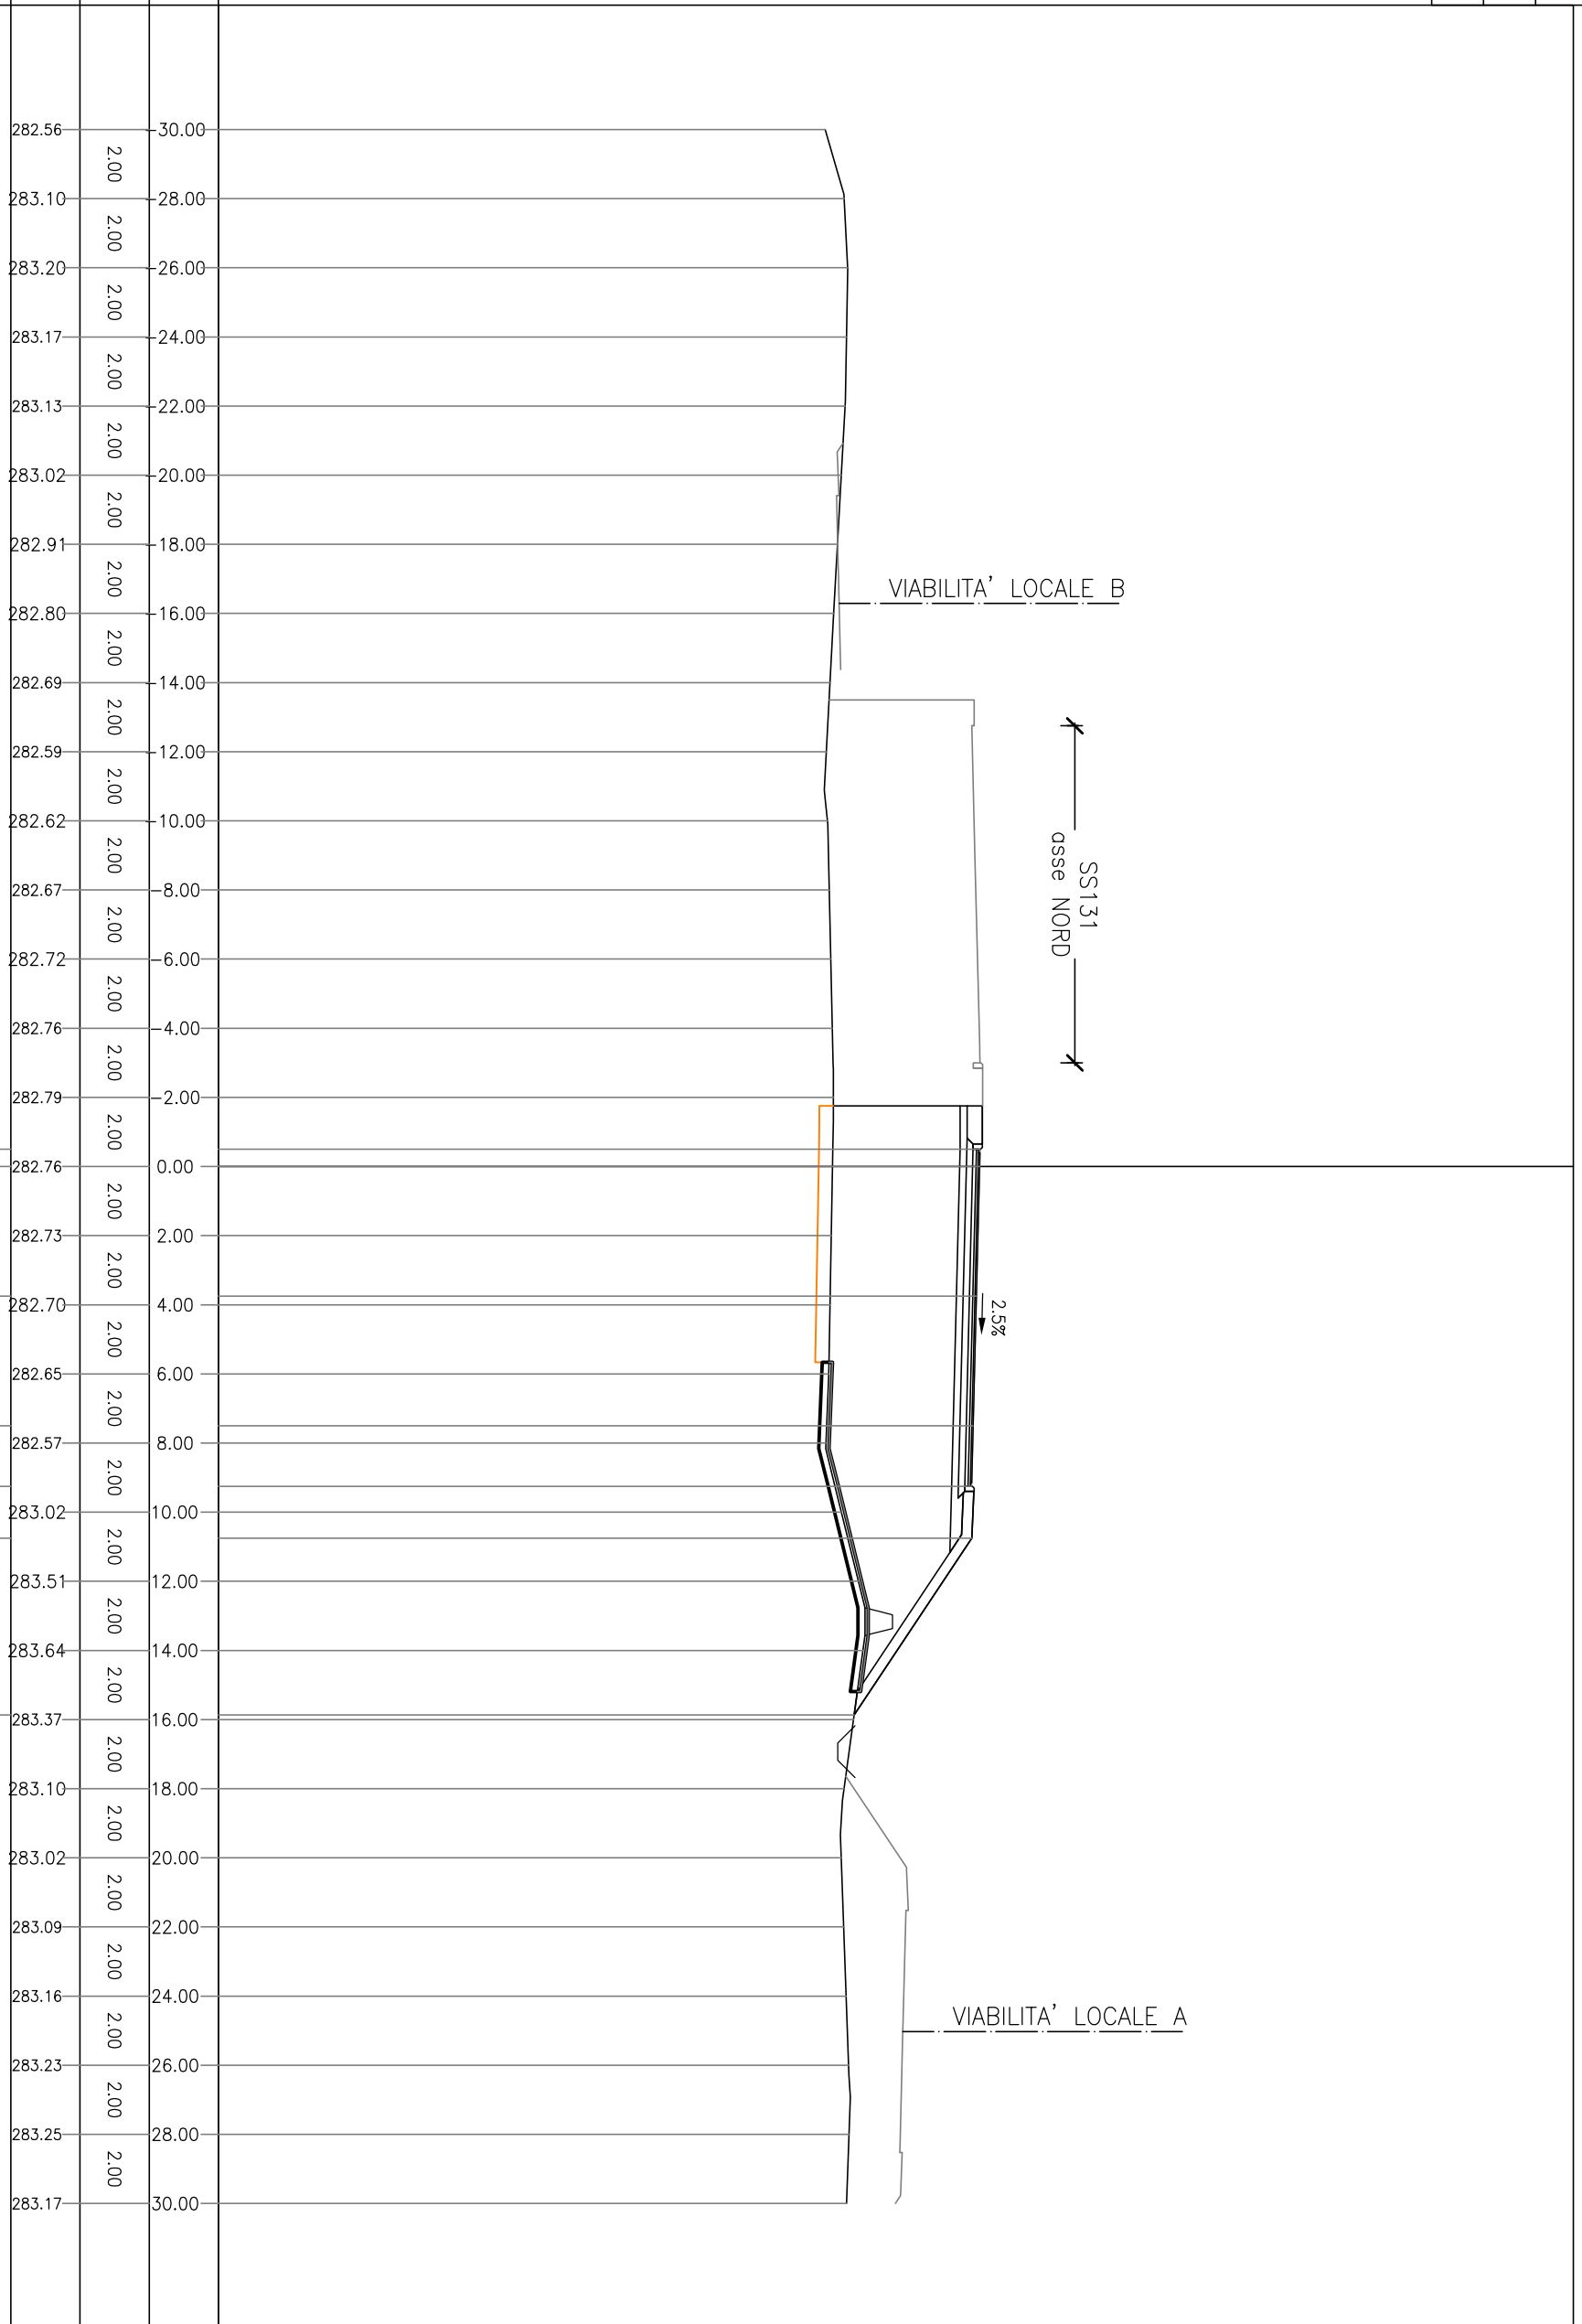

PROFILO SS131_sud


SEZIONE SS131 sud_27

PROGRESSIVA 460.00

AI STRATO ANTICAPILLARE	m ²	1.77
AS STRATO ANTICAPILLARE	m ²	0.91
BA STRATO DI BASE	m ²	0.98
MC FONDAZIONE IN MISTO	m ²	1.84
MS FONDAZIONE IN MISTO	m ²	2.70
RI RILEVATO	m ²	49.07
RS RIPIPIAMENTO SPARTITR	m ²	0.47
SF SCAVO FOSSI	m ²	0.91
SR SCOTICO IN RILEVATO	m ²	1.77
bi STRATO DI COLLEGAMEN	m	9.75
gt GEOTESSILE	m	19.64
us STRATO DI USURA	m	9.55
vg VEGETALE IN RILEVATO	m	7.95

264
 ▲
 PROGRESSIVE
 TERRENO 200
 200

PROGRESSIVE	PARZIALI TERRENO	QUOTE TERRENO	PROGRESSIVE PROGETTO	PARZIALI PROGETTO	QUOTE PROGETTO
282.27	2.00	30.00	286.76	0.50	0.50
282.68	2.00	28.00	286.75	3.75	0.00
282.86	2.00	26.00	286.66	3.75	3.75
282.78	2.00	24.00	286.56	3.75	7.50
282.70	2.00	22.00	286.52	1.75	9.25
282.62	2.00	20.00	286.53	1.50	10.75
282.55	2.00	18.00	283.48	4.58	15.33
282.51	2.00	16.00			
282.47	2.00	14.00			
282.44	2.00	12.00			
282.51	2.00	10.00			
282.55	2.00	8.00			
282.59	2.00	6.00			
282.64	2.00	4.00			
282.66	2.00	2.00			
282.64	2.00	0.00			
282.60	2.00	2.00			
282.56	2.00	4.00			
282.52	2.00	6.00			
282.44	2.00	8.00			
282.80	2.00	10.00			
283.20	2.00	12.00			
283.71	2.00	14.00			
283.36	2.00	16.00			
283.01	2.00	18.00			
282.66	2.00	20.00			
282.48	2.00	22.00			
282.55	2.00	24.00			
282.61	2.00	26.00			
282.68	2.00	28.00			
282.75	2.00	30.00			

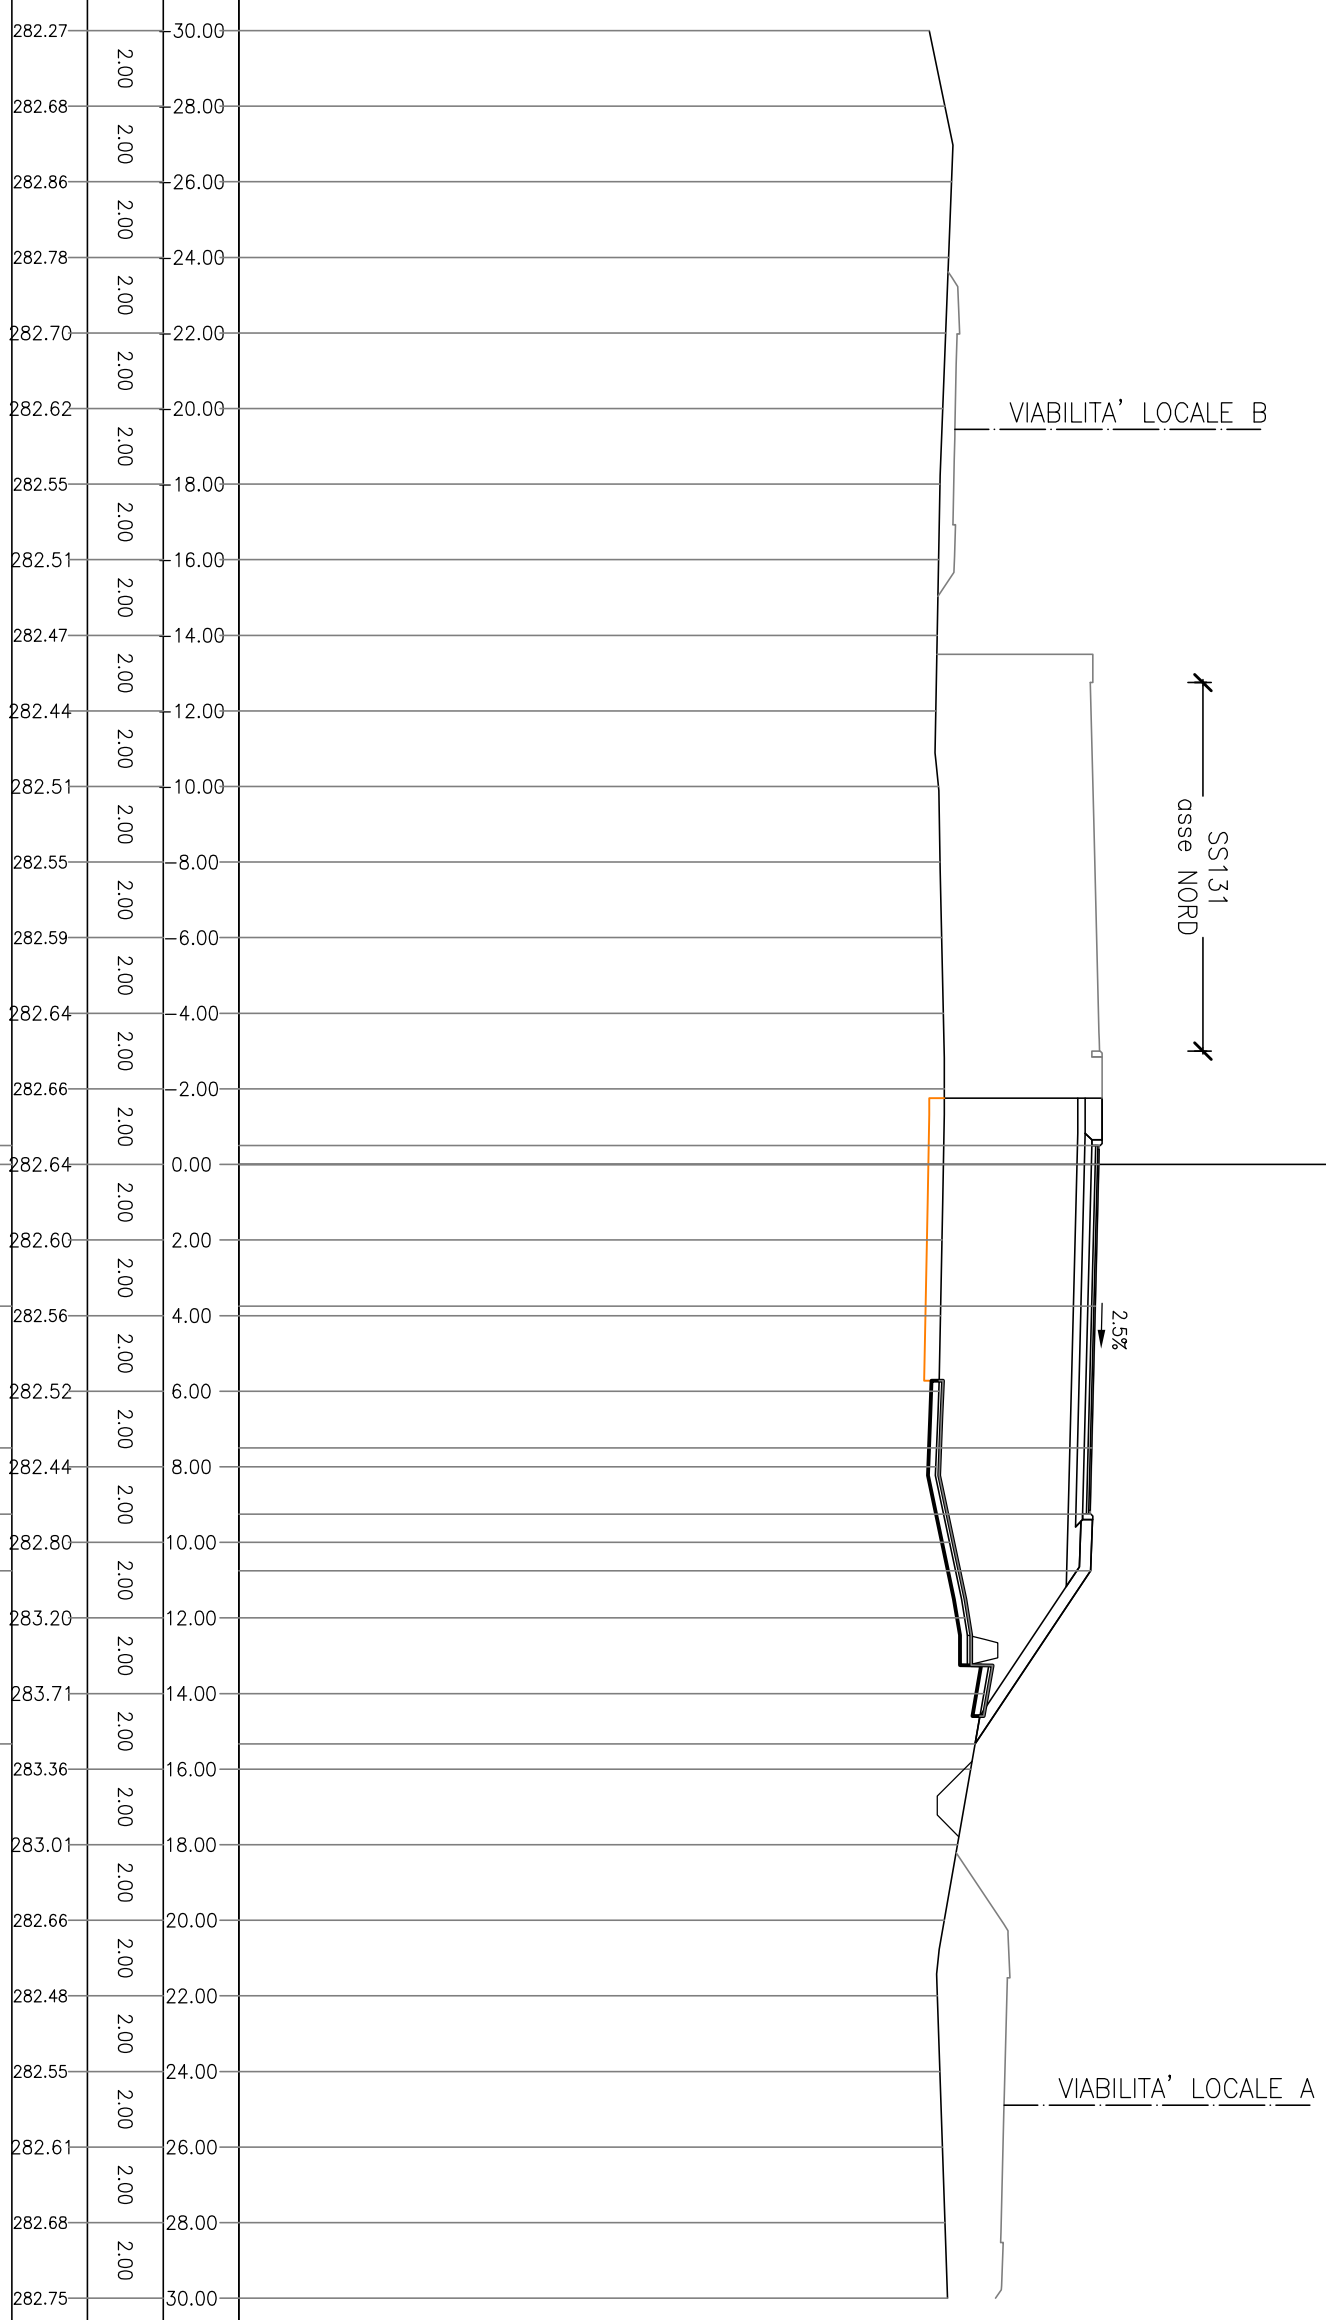

PROFILO SS131_sud


SEZIONE SS131 sud_28

PROGRESSIVA 480.00

AI STRATO ANTICAPILLARE	m ²	2.00
AS STRATO ANTICAPILLARE	m ²	1.00
BA STRATO DI BASE	m ²	0.97
MC FONDAZIONE IN MISTO	m ²	1.84
MS FONDAZIONE IN MISTO	m ²	2.71
RI RILEVATO	m ²	50.03
RS RIPIPIPIPIPI SPARTITR	m ²	0.48
SF SCAVO FOSSI	m ²	0.41
SR SCOTICO IN RILEVATO	m ²	2.00
bi STRATO DI COLLEGAMEN	m	9.75
gt GEOTESSILE	m	20.68
us STRATO DI USURA	m	9.55
v9 VEGETALE IN RILEVATO	m	9.21

264
 ▲
 PROGRESSIVE
 TERRENO 200
 200

QUOTE TERRENO	PARZIALI TERRENO	PROGRESSIVE PROGETTO	PARZIALI PROGETTO	QUOTE PROGETTO
282.34	2.00	0.50	0.50	286.49
282.61	2.00	0.00	3.75	286.48
282.57	2.00	2.00	3.75	286.39
282.54	2.00	4.00	3.75	286.29
282.50	2.00	6.00	1.75	286.25
282.47	2.00	8.00	1.50	286.26
282.43	2.00	10.00	5.63	282.51
282.40	2.00	12.00		
282.36	2.00	14.00		
282.32	2.00	16.00		
282.38	2.00	18.00		
282.44	2.00	20.00		
282.46	2.00	22.00		
282.49	2.00	24.00		
282.51	2.00	26.00		
282.49	2.00	28.00		
282.45	2.00	30.00		
282.42	2.00			
282.37	2.00			
282.29	2.00			
282.37	2.00			
282.70	2.00			
282.70	2.00			
282.54	2.00			
282.38	2.00			
282.22	2.00			
282.20	2.00			
282.22	2.00			
282.23	2.00			
282.23	2.00			
282.24	2.00			

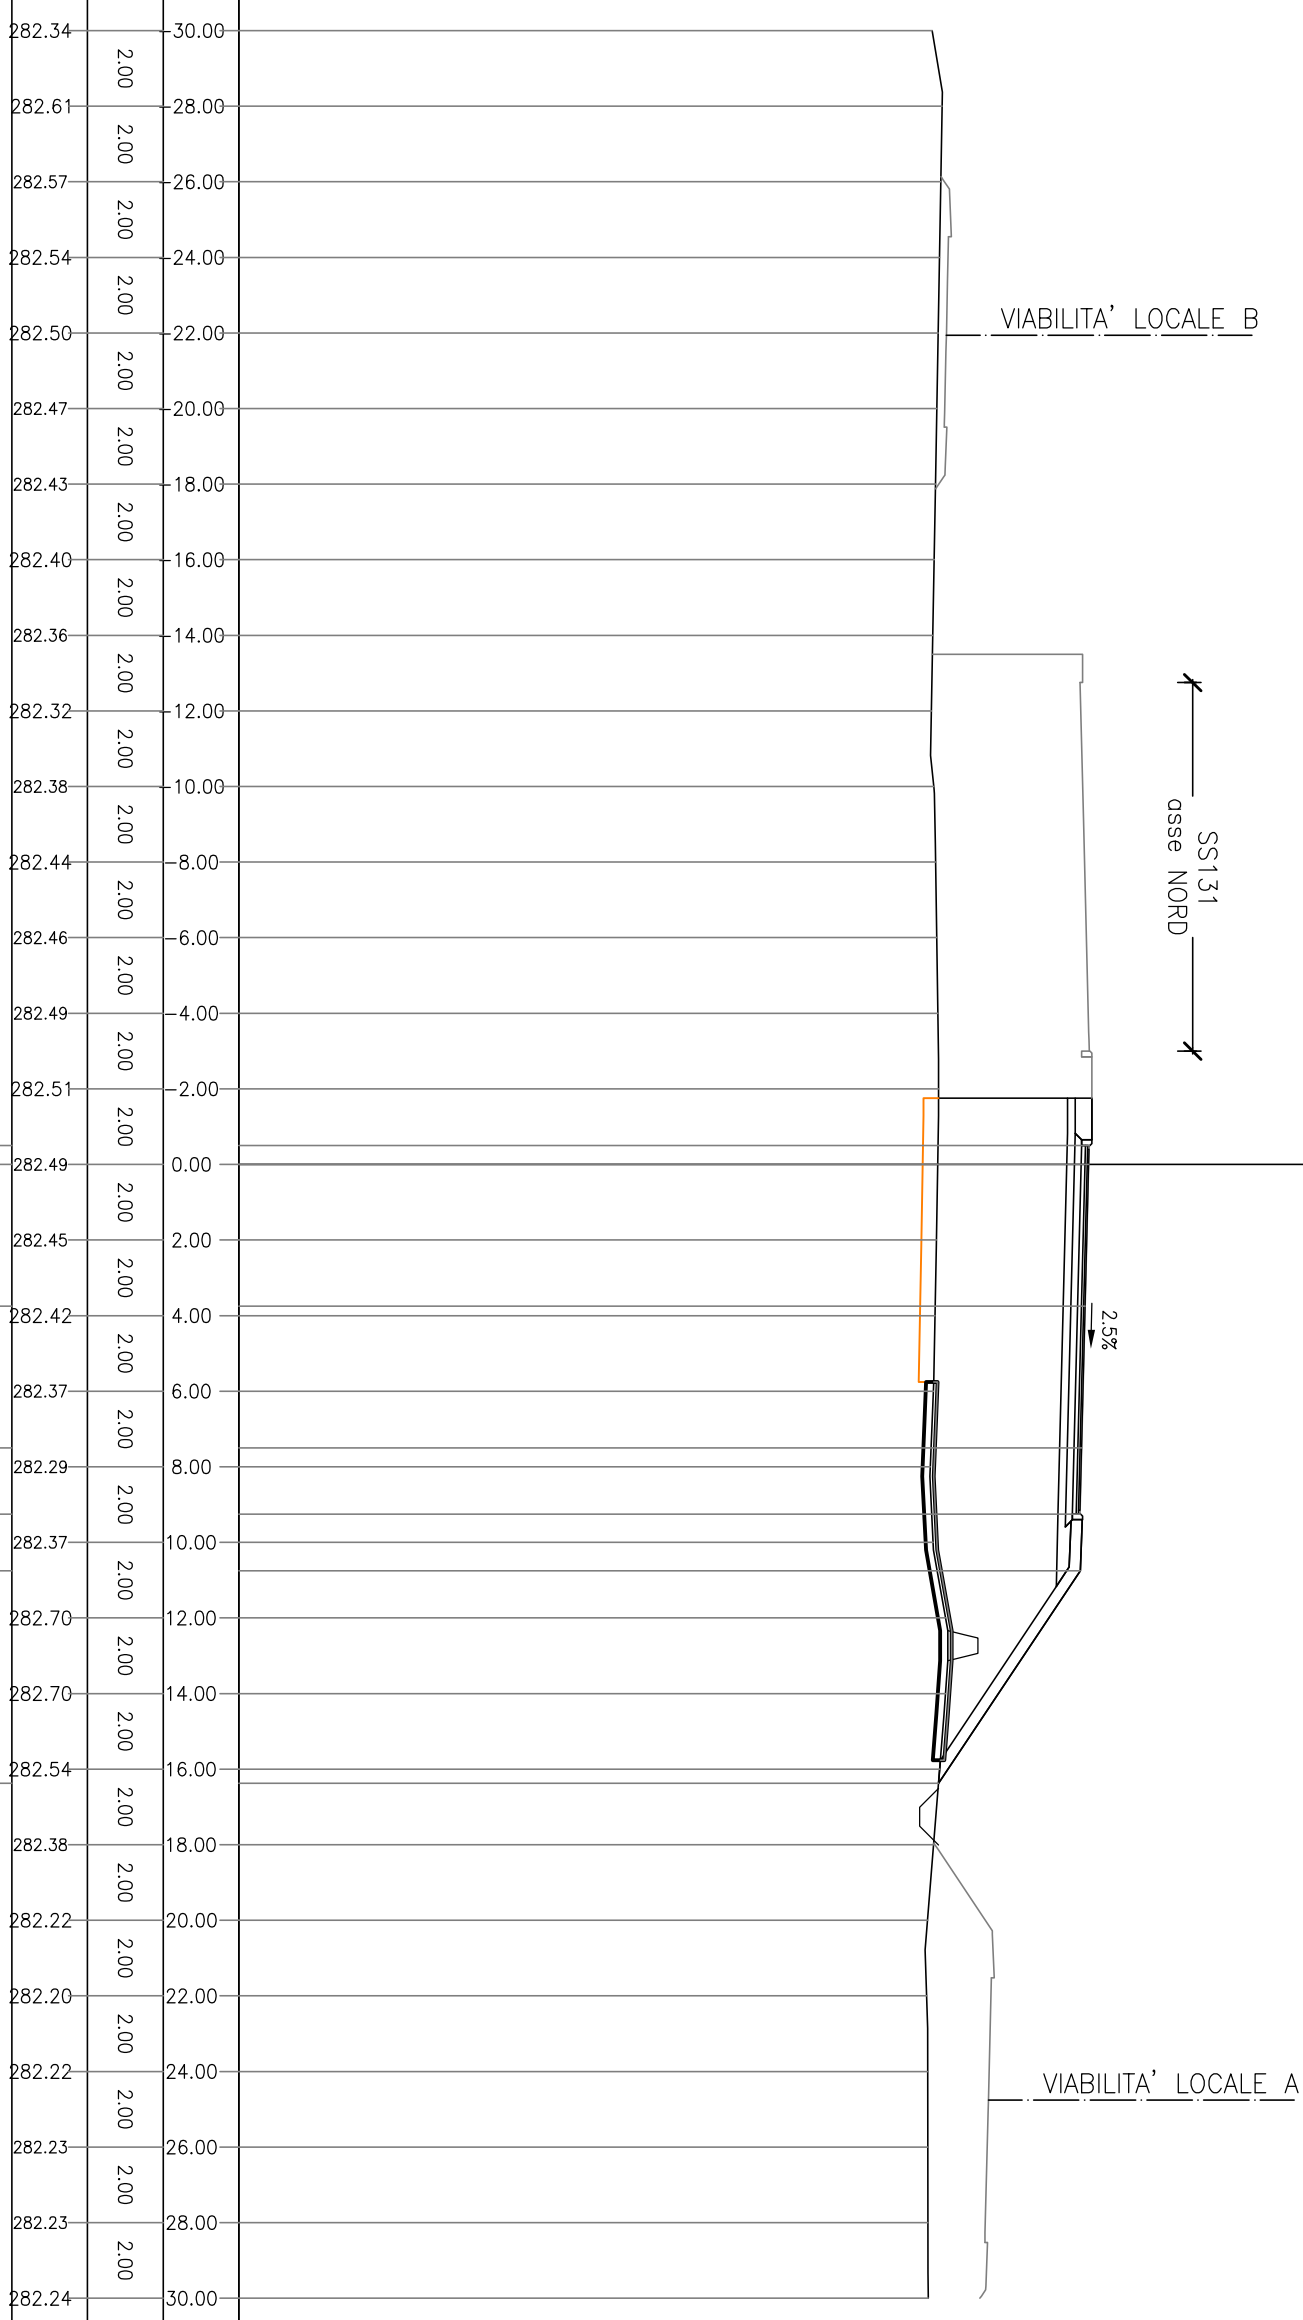

PROFILO SS131_sud


SEZIONE SS131 sud_29

PROGRESSIVA 500.00

AI STRATO ANTICAPILLARE	m ²	2.01
AS STRATO ANTICAPILLARE	m ²	1.02
BA STRATO DI BASE	m ²	0.98
MC FONDAZIONE IN MISTO	m ²	1.84
MS FONDAZIONE IN MISTO	m ²	2.72
RI RILEVATO	m ²	50.37
RS RIPIPIAMENTO SPARTITR	m ²	0.48
SF SCAVO FOSSI	m ²	0.40
SR SCOTICO IN RILEVATO	m ²	2.01
bi STRATO DI COLLEGAMEN	m	9.75
gt GEOTESSILE	m	20.96
us STRATO DI USURA	m	9.55
vg VEGETALE IN RILEVATO	m	9.29

264
200
200

PROGRESSIVE TERRENO	PARZIALI TERRENO	QUOTE TERRENO	PROGRESSIVE PROGETTO	PARZIALI PROGETTO	QUOTE PROGETTO
281.76	2.00	281.85	286.23	0.50	0.50
281.85	2.00	281.87	286.21	0.50	0.00
281.87	2.00	281.88		3.75	3.75
281.88	2.00	281.90	286.12	3.75	3.75
281.90	2.00	281.91	286.03	1.75	7.50
281.91	2.00	281.95	285.98	1.50	9.25
281.95	2.00	282.00	285.99	5.69	10.75
282.00	2.00	282.05	282.20	16.44	16.44
282.05	2.00	282.10			
282.10	2.00	282.21			
282.21	2.00	282.25			
282.25	2.00	282.28			
282.28	2.00	282.32			
282.32	2.00	282.34			
282.34	2.00	282.32			
282.32	2.00	282.29			
282.29	2.00	282.26			
282.26	2.00	282.22			
282.22	2.00	282.14			
282.14	2.00	282.15			
282.15	2.00	281.92			
281.92	2.00	282.16			
282.16	2.00	282.22			
282.22	2.00	282.11			
282.11	2.00	282.08			
282.08	2.00	282.05			
282.05	2.00	282.02			
282.02	2.00	282.04			
282.04	2.00	282.10			
282.10	2.00	282.16			

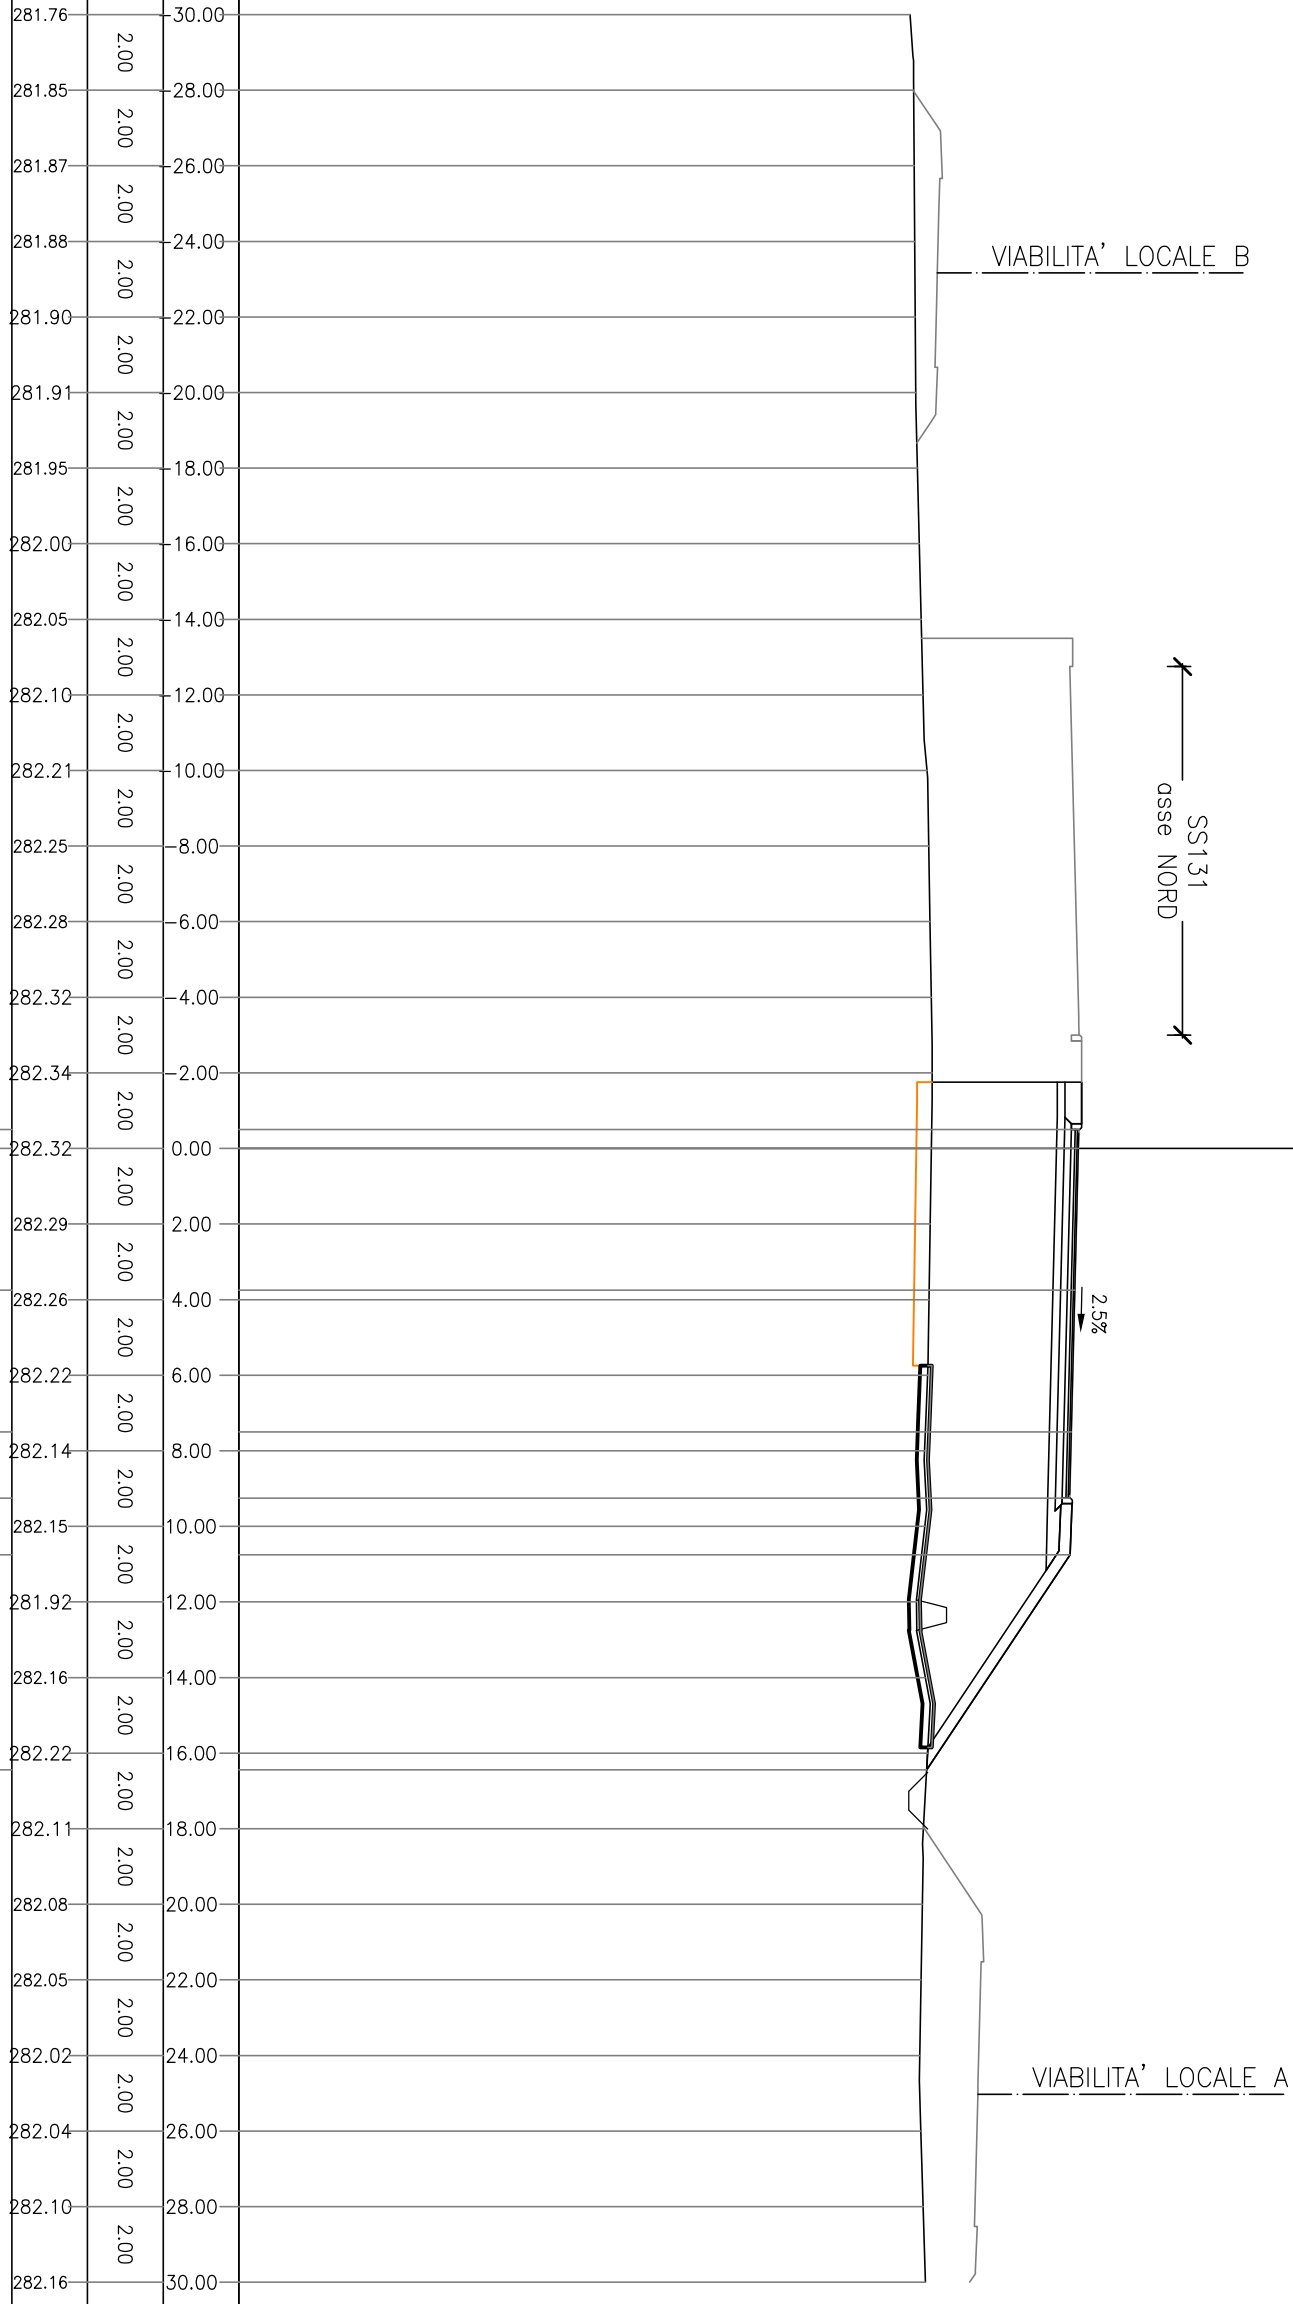

PROFILO SS131_sud


SEZIONE SS131 sud_30

PROGRESSIVA 520.00

AI STRATO ANTICAPILLARE	m ²	1.08
AS STRATO ANTICAPILLARE	m ²	0.53
BA STRATO DI BASE	m ²	0.98
BR BONIFICA IN RILEVATO	m ²	5.39
MC FONDAZIONE IN MISTO	m ²	1.83
MS FONDAZIONE IN MISTO	m ²	2.73
RI RILEVATO	m ²	53.75
RS RIEMPIMENTO SPARTITR	m ²	0.48
SR SCOTICO IN RILEVATO	m ²	1.08
bi STRATO DI COLLEGAMEN	m	9.75
gd GRADONATURA	m	6.19
gt GEOTESSILE	m	11.35
us STRATO DI USURA	m	9.55
vg VEGETALE IN RILEVATO	m	10.15

263
 200
 200

PROGRESSIVE TERRENO	PARZIALI TERRENO	QUOTE TERRENO	PROGRESSIVE PROGETTO	PARZIALI PROGETTO	QUOTE PROGETTO
281.23	2.00	281.23	285.96	0.50	0.50
281.28	2.00	281.28	285.94	3.75	3.75
281.33	2.00	281.33	285.85	3.75	3.75
281.38	2.00	281.38	285.76	1.75	1.75
281.43	2.00	281.43	285.71	1.50	1.50
281.47	2.00	281.47	285.72	6.41	6.41
281.52	2.00	281.52	281.45	17.16	17.16
281.61	2.00	281.61			
281.76	2.00	281.76			
281.91	2.00	281.91			
282.07	2.00	282.07			
282.14	2.00	282.14			
282.16	2.00	282.16			
282.18	2.00	282.18			
282.20	2.00	282.20			
282.18	2.00	282.18			
282.15	2.00	282.15			
282.11	2.00	282.11			
282.07	2.00	282.07			
281.99	2.00	281.99			
281.61	2.00	281.61			
281.13	2.00	281.13			
281.13	2.00	281.13			
280.95	2.00	280.95			
281.11	2.00	281.11			
281.27	2.00	281.27			
281.39	2.00	281.39			
281.44	2.00	281.44			
281.49	2.00	281.49			
281.54	2.00	281.54			
281.59	2.00	281.59			

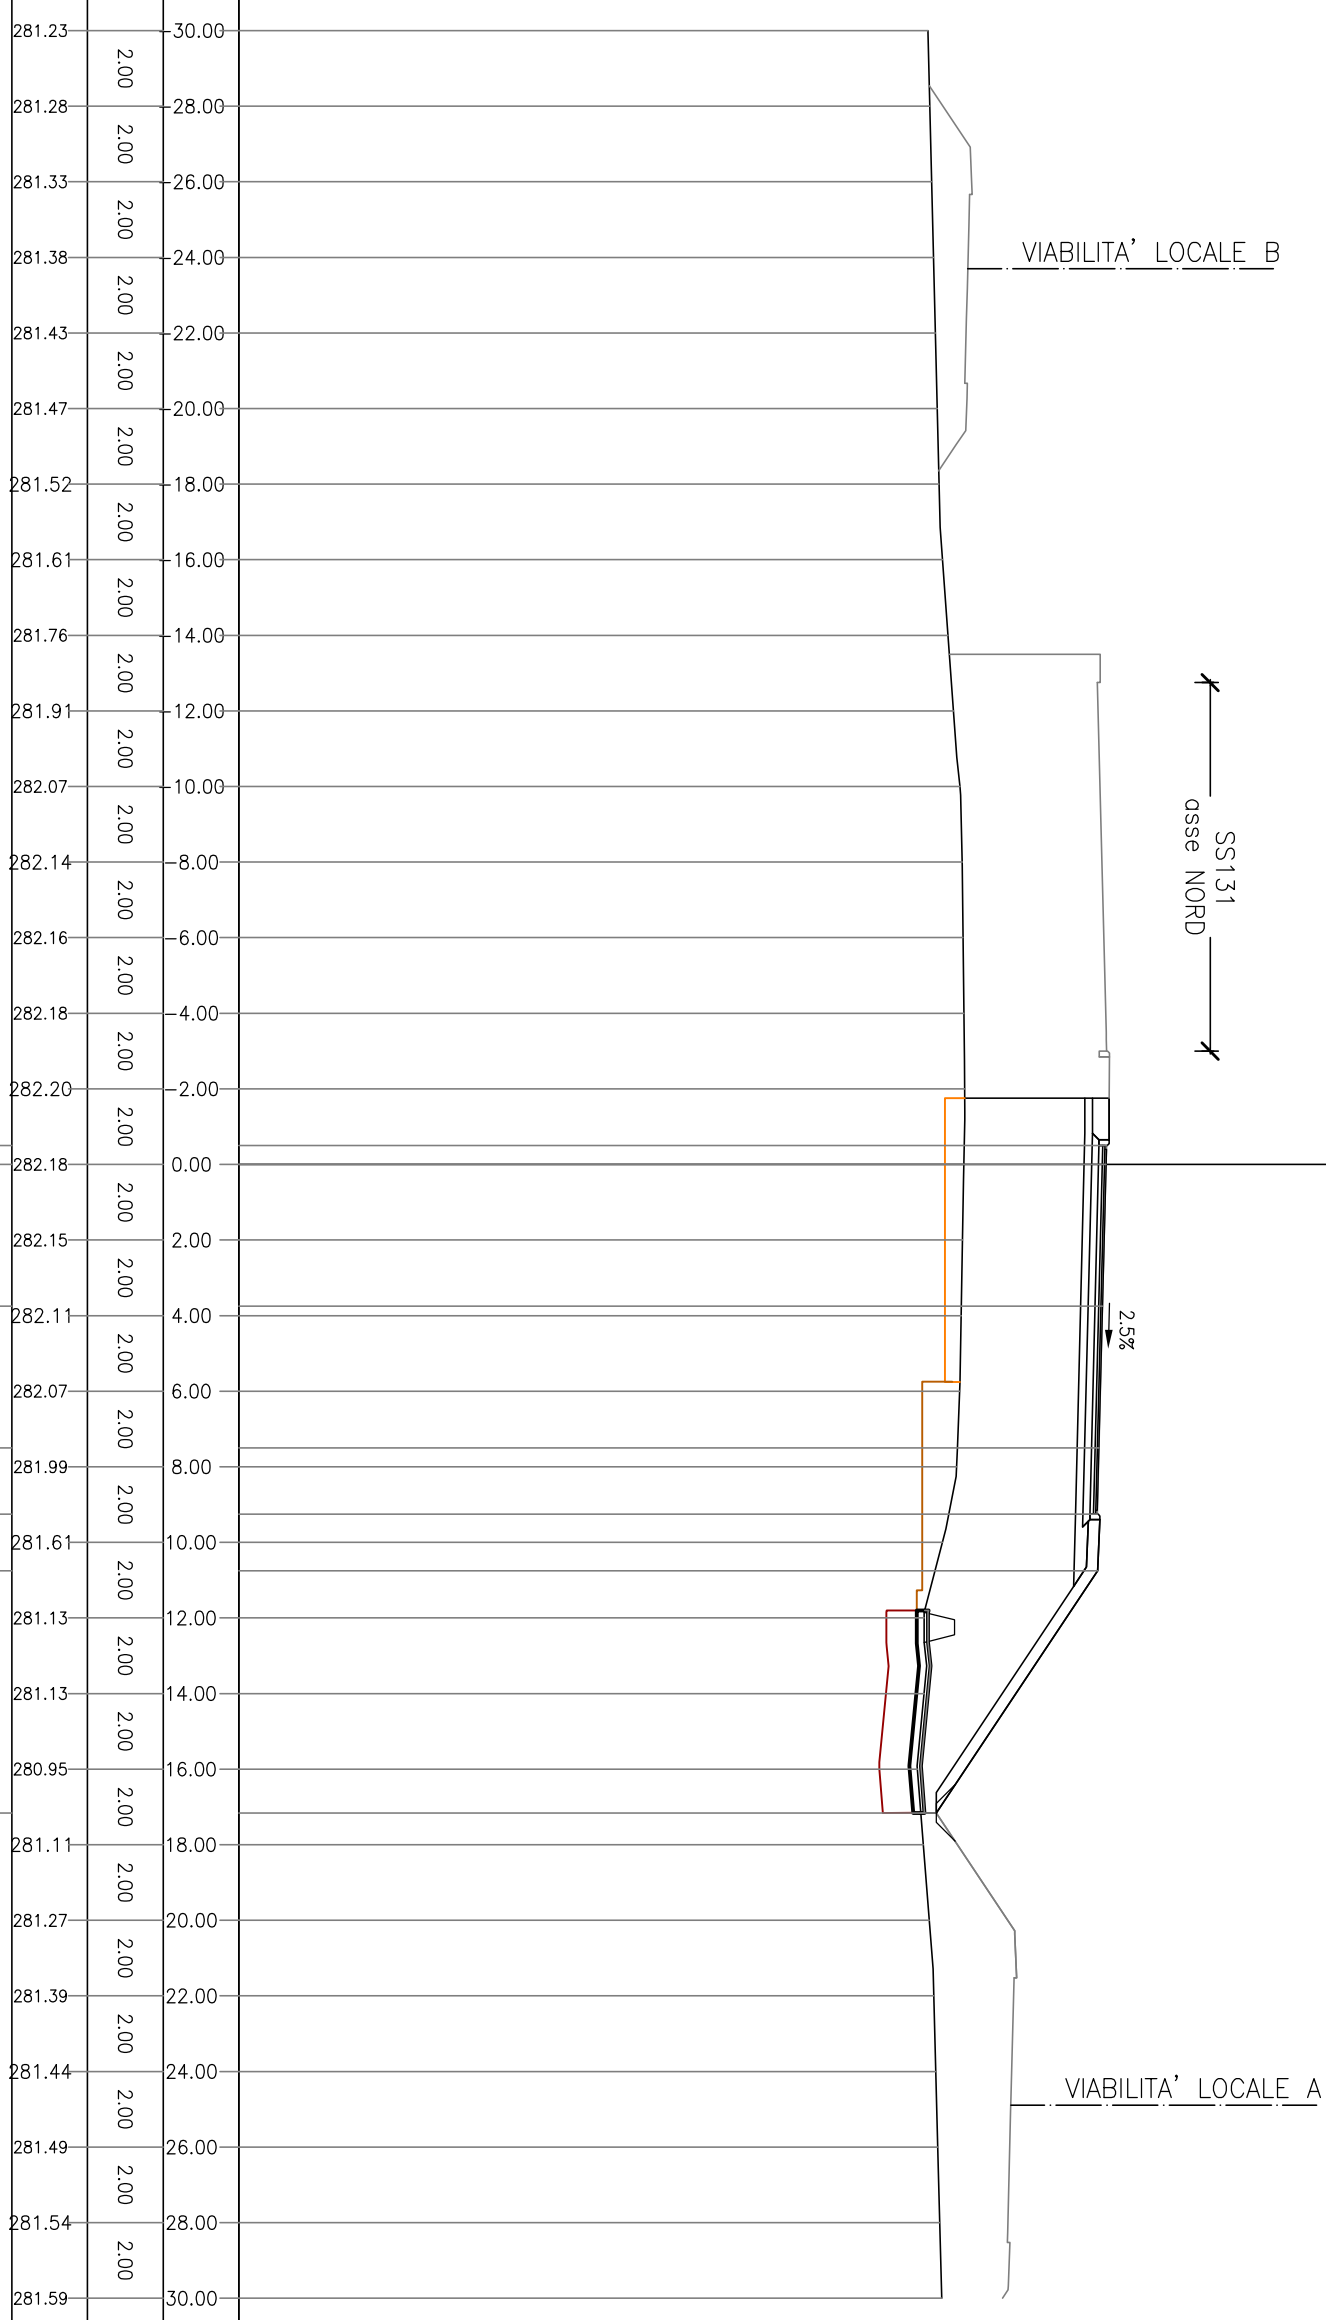

PROFILO SS131_sud


SEZIONE SS131 sud_31

PROGRESSIVA 540.00

BA STRATO DI BASE	m ²	0.97
MC FONDAZIONE IN MISTO	m ²	1.85
MS FONDAZIONE IN MISTO	m ²	2.75
RI RILEVATO	m ²	52.97
RS RIEMPIMENTO SPARTITR	m ²	0.48
bi STRATO DI COLLEGAMEN	m	9.75
gd GRADONATURA	m	12.75
us STRATO DI USURA	m	9.55
vg VEGETALE IN RILEVATO	m	9.90

263
200
200

PROGRESSIVE TERRENO	PARZIALI TERRENO	QUOTE TERRENO	PROGRESSIVE PROGETTO	PARZIALI PROGETTO	QUOTE PROGETTO
280.48	2.00	2.00	285.69	0.50	0.50
280.65	2.00	2.00	285.67	0.00	0.00
280.79	2.00	2.00	285.58	3.75	3.75
280.92	2.00	2.00	285.49	3.75	3.75
281.06	2.00	2.00	285.44	1.75	1.75
281.19	2.00	2.00	285.44	1.50	1.50
281.33	2.00	2.00	285.45	6.20	6.20
281.46	2.00	2.00	281.32	16.95	16.95
281.60	2.00	2.00			
281.74	2.00	2.00			
281.90	2.00	2.00			
281.95	2.00	2.00			
282.00	2.00	2.00			
282.04	2.00	2.00			
282.06	2.00	2.00			
282.04	2.00	2.00			
282.02	2.00	2.00			
281.99	2.00	2.00			
281.97	2.00	2.00			
281.89	2.00	2.00			
281.48	2.00	2.00			
281.06	2.00	2.00			
280.64	2.00	2.00			
280.21	2.00	2.00			
279.93	2.00	2.00			
279.78	2.00	2.00			
279.92	2.00	2.00			
280.12	2.00	2.00			
280.32	2.00	2.00			
280.43	2.00	2.00			
280.54	2.00	2.00			

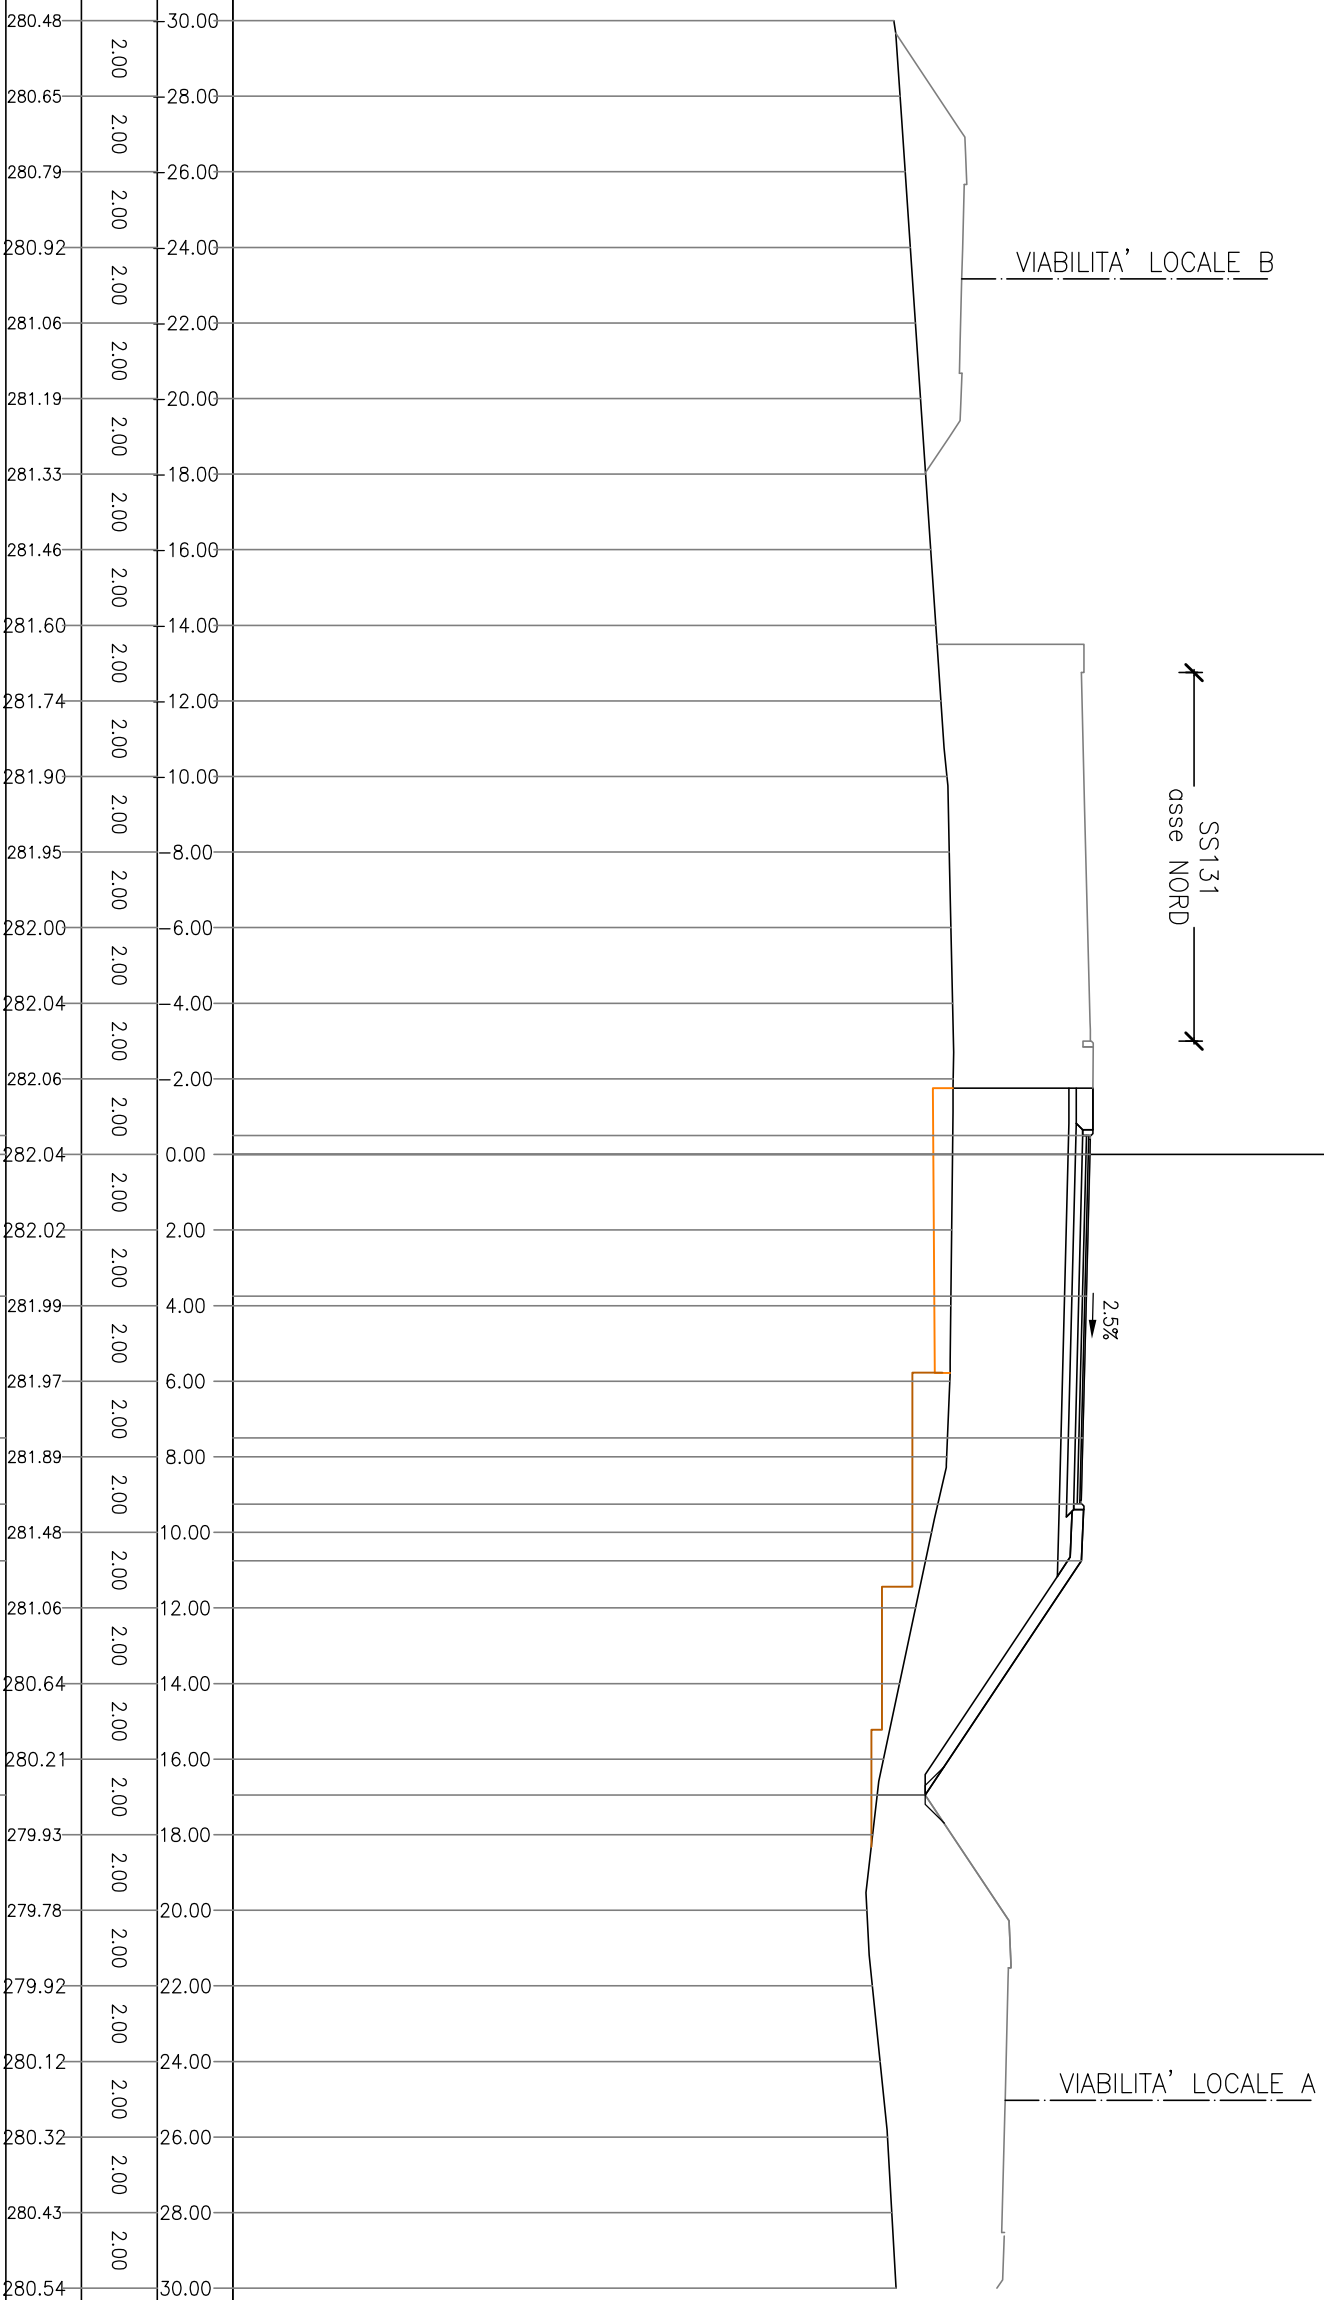

PROFILO SS131_sud


SEZIONE SS131 sud_32

PROGRESSIVA 560.00

BA STRATO DI BASE	m ²	0.97
MC FONDAZIONE IN MISTO	m ²	1.85
MS FONDAZIONE IN MISTO	m ²	2.73
RI RILEVATO	m ²	50.59
RS RIEMPIMENTO SPARTITR	m ²	0.48
bi STRATO DI COLLEGAMEN	m	9.75
gd GRADONATURA	m	12.58
us STRATO DI USURA	m	9.55
vg VEGETALE IN RILEVATO	m	9.52

262
 200
 200

PROGRESSIVE TERRENO	PARZIALI TERRENO	QUOTE TERRENO	PROGRESSIVE PROGETTO	PARZIALI PROGETTO	QUOTE PROGETTO
279.72	2.00	30.00	285.42	0.50	0.50
279.92	2.00	28.00	285.40	3.75	0.00
280.14	2.00	26.00	285.31	3.75	3.75
280.36	2.00	24.00	285.22	1.75	7.50
280.56	2.00	22.00	285.17	1.50	9.25
280.76	2.00	20.00	285.18	5.88	10.75
280.96	2.00	18.00	281.26	16.63	16.63
281.15	2.00	16.00	279.85		
281.35	2.00	14.00	279.60		
281.54	2.00	12.00	279.67		
281.74	2.00	10.00	279.74		
281.81	2.00	8.00	279.80		
281.86	2.00	6.00	279.86		
281.90	2.00	4.00	279.93		
281.92	2.00	2.00			
281.90	2.00	0.00			
281.87	2.00	2.00			
281.84	2.00	4.00			
281.80	2.00	6.00			
281.63	2.00	8.00			
281.24	2.00	10.00			
280.89	2.00	12.00			
280.54	2.00	14.00			
280.19	2.00	16.00			
279.85	2.00	18.00			
279.60	2.00	20.00			
279.67	2.00	22.00			
279.74	2.00	24.00			
279.80	2.00	26.00			
279.86	2.00	28.00			
279.93	2.00	30.00			

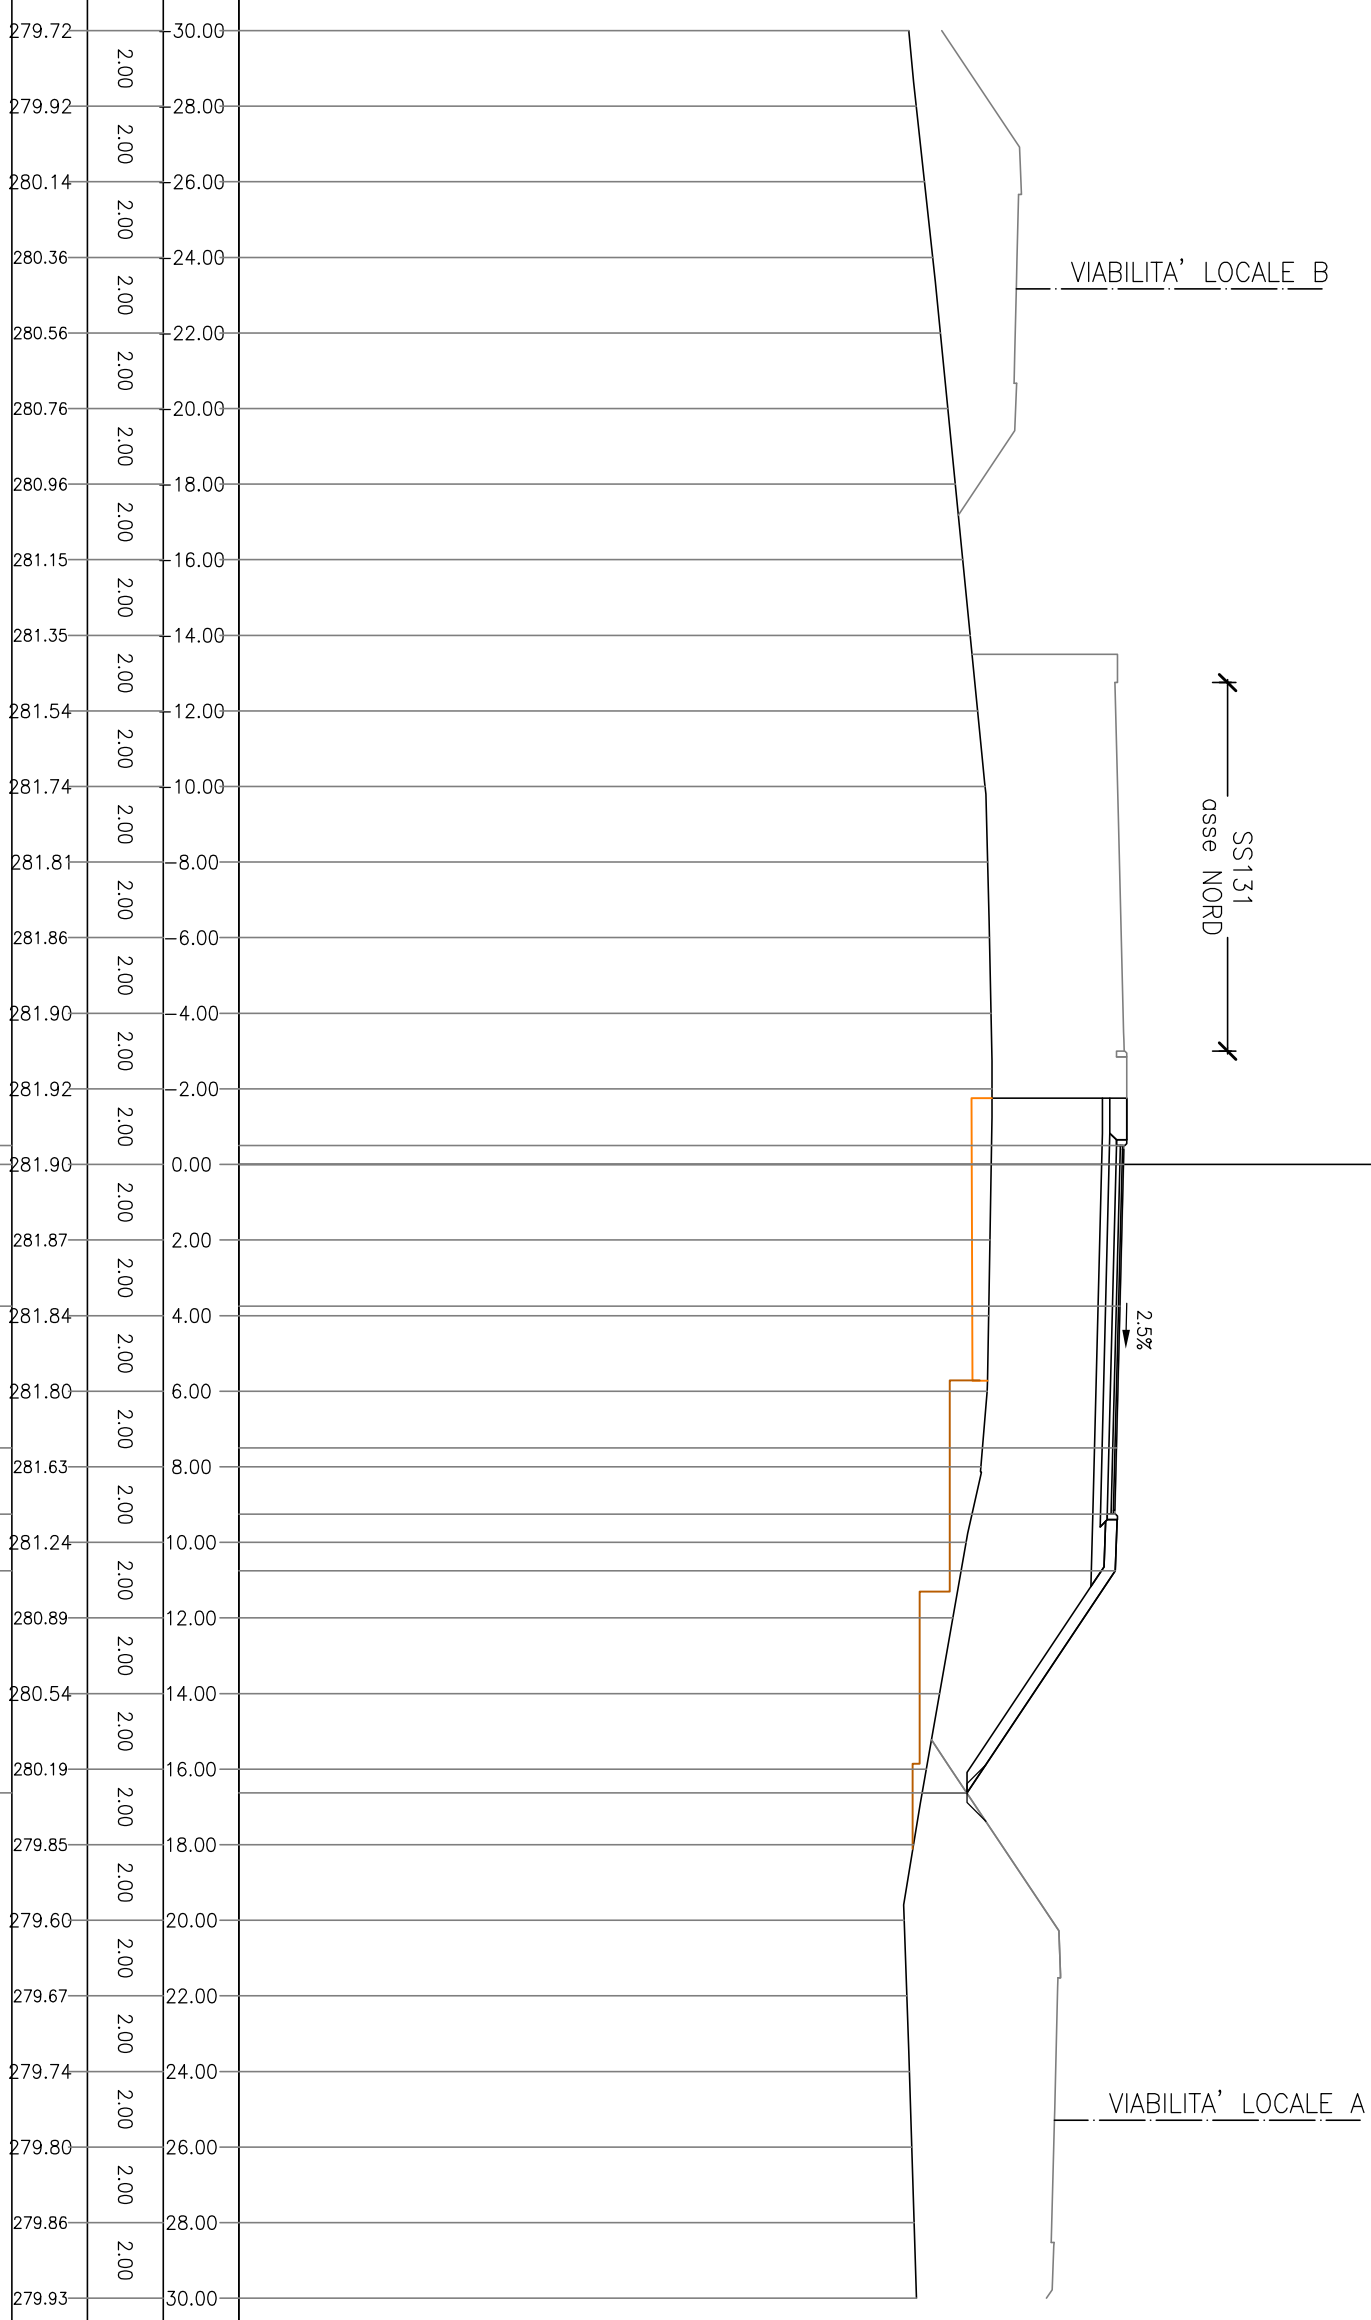

PROFILO SS131_sud


SEZIONE SS131 sud_33

PROGRESSIVA 580.00

BA STRATO DI BASE	m ²	0.98
MC FONDAZIONE IN MISTO	m ²	1.84
MS FONDAZIONE IN MISTO	m ²	2.72
RI RILEVATO	m ²	48.61
RS RIEMPIMENTO SPARTITR	m ²	0.46
bi STRATO DI COLLEGAMEN	m	9.75
gd GRADONATURA	m	11.28
us STRATO DI USURA	m	9.55
vg VEGETALE IN RILEVATO	m	9.08

262
 ▲
 PROGRESSIVE
 TERRENO 200
 200

QUOTE PROGETTO	PARZIALI PROGETTO	PROGRESSIVE PROGETTO	QUOTE TERRENO	PARZIALI TERRENO	PROGRESSIVE TERRENO
285.14	0.50	0.50	279.46	2.00	30.00
285.13		0.00	279.70	2.00	28.00
			279.91	2.00	26.00
			280.10	2.00	24.00
			280.28	2.00	22.00
			280.47	2.00	20.00
			280.65	2.00	18.00
			280.85	2.00	16.00
			281.08	2.00	14.00
			281.31	2.00	12.00
			281.52	2.00	10.00
			281.60	2.00	8.00
			281.65	2.00	6.00
			281.71	2.00	4.00
			281.75	2.00	2.00
285.14	0.50	0.50	281.73	2.00	0.00
285.13	3.75	0.00	281.71	2.00	2.00
			281.68	2.00	4.00
285.03	3.75	3.75	281.64	2.00	6.00
			281.56	2.00	8.00
284.94	1.75	7.50	281.15	2.00	10.00
284.90	1.50	9.25	280.66	2.00	12.00
284.91		10.75	280.19	2.00	14.00
	5.52		279.81	2.00	16.00
281.23		16.27	278.98	2.00	18.00
			278.95	2.00	20.00
			279.01	2.00	22.00
			279.08	2.00	24.00
			279.12	2.00	26.00
			279.14	2.00	28.00
			279.17	2.00	30.00

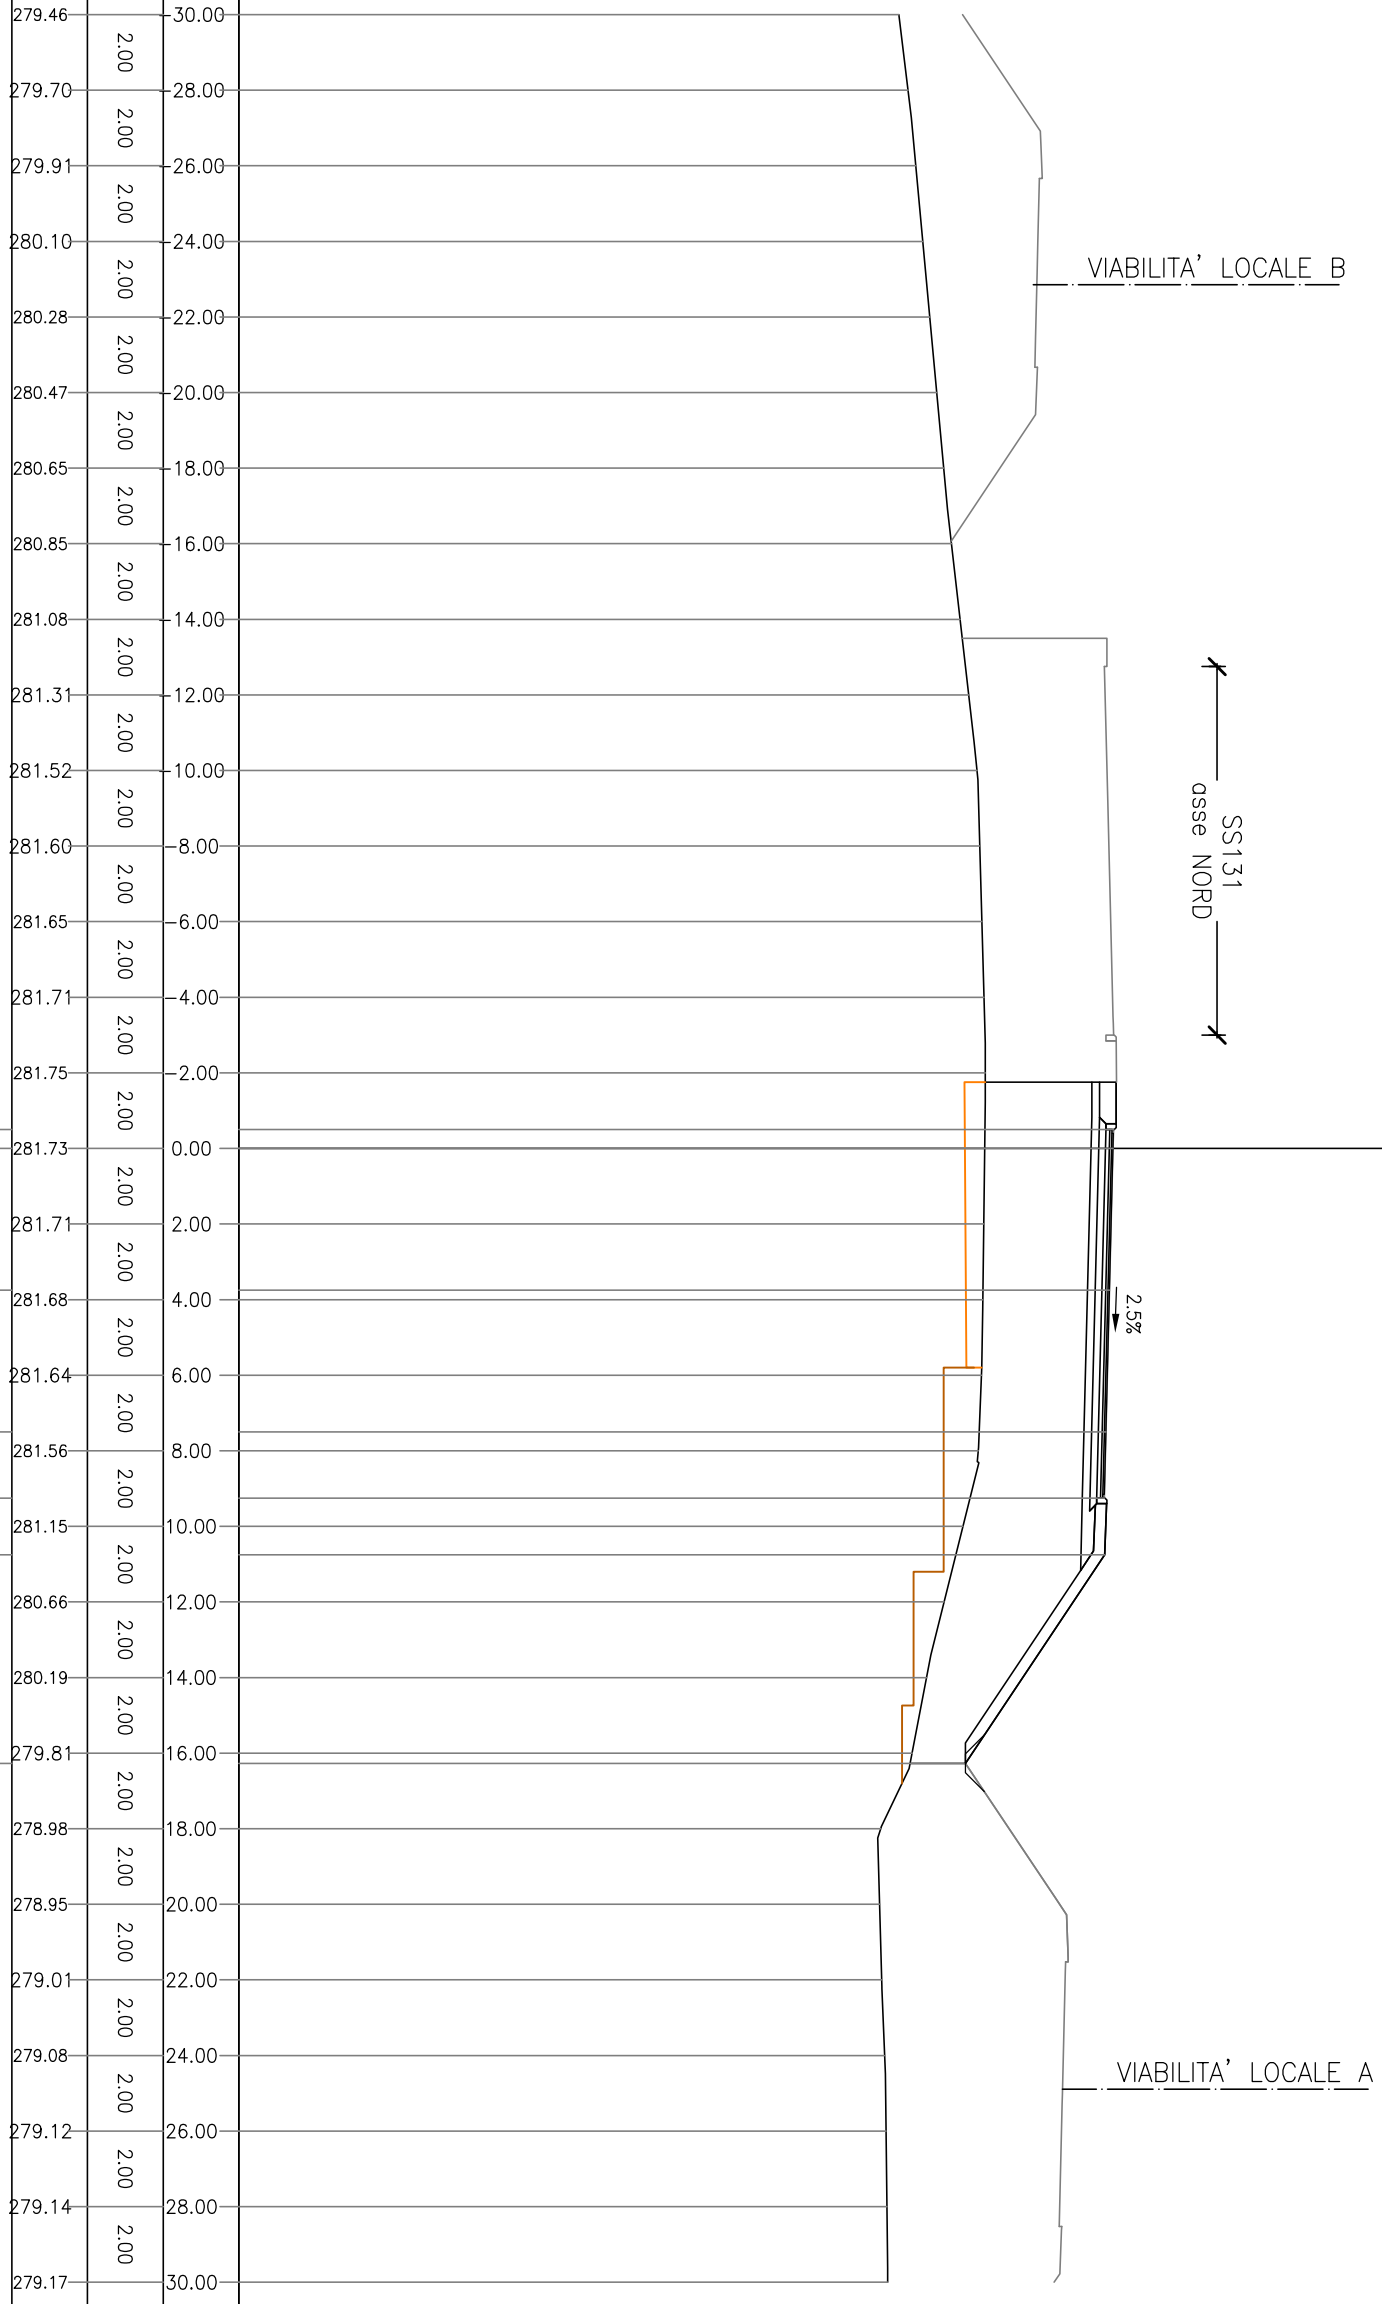

PROFILO SS131_sud


SEZIONE SS131 sud_34

PROGRESSIVA 600.00

BA STRATO DI BASE	m ²	0.98
MC FONDAZIONE IN MISTO	m ²	1.83
MS FONDAZIONE IN MISTO	m ²	2.74
RI RILEVATO	m ²	45.68
RS RIEMPIMENTO SPARTITR	m ²	0.47
bi STRATO DI COLLEGAMEN	m	9.75
gd GRADONATURA	m	10.19
us STRATO DI USURA	m	9.55
vg VEGETALE IN RILEVATO	m	8.62

262
 200
 200

PROGRESSIVE TERRENO	PARZIALI TERRENO	QUOTE TERRENO	PROGRESSIVE PROGETTO	PARZIALI PROGETTO	QUOTE PROGETTO
279.62	2.00	2.00	284.83	0.50	0.50
279.88	2.00	2.00	284.82	3.75	3.75
280.13	2.00	2.00	284.72	3.75	3.75
280.31	2.00	2.00	284.63	1.75	1.75
280.49	2.00	2.00	284.58	1.50	1.50
280.63	2.00	2.00	284.59	5.13	5.13
280.78	2.00	2.00	281.17		15.88
280.92	2.00	2.00			
281.07	2.00	2.00			
281.22	2.00	2.00			
281.38	2.00	2.00			
281.45	2.00	2.00			
281.50	2.00	2.00			
281.54	2.00	2.00			
281.56	2.00	2.00			
281.54	2.00	2.00			
281.50	2.00	2.00			
281.46	2.00	2.00			
281.41	2.00	2.00			
281.33	2.00	2.00			
280.96	2.00	2.00			
280.56	2.00	2.00			
280.15	2.00	2.00			
279.77	2.00	2.00			
279.67	2.00	2.00			
279.57	2.00	2.00			
279.45	2.00	2.00			
279.31	2.00	2.00			
279.25	2.00	2.00			
279.38	2.00	2.00			
279.53	2.00	2.00			

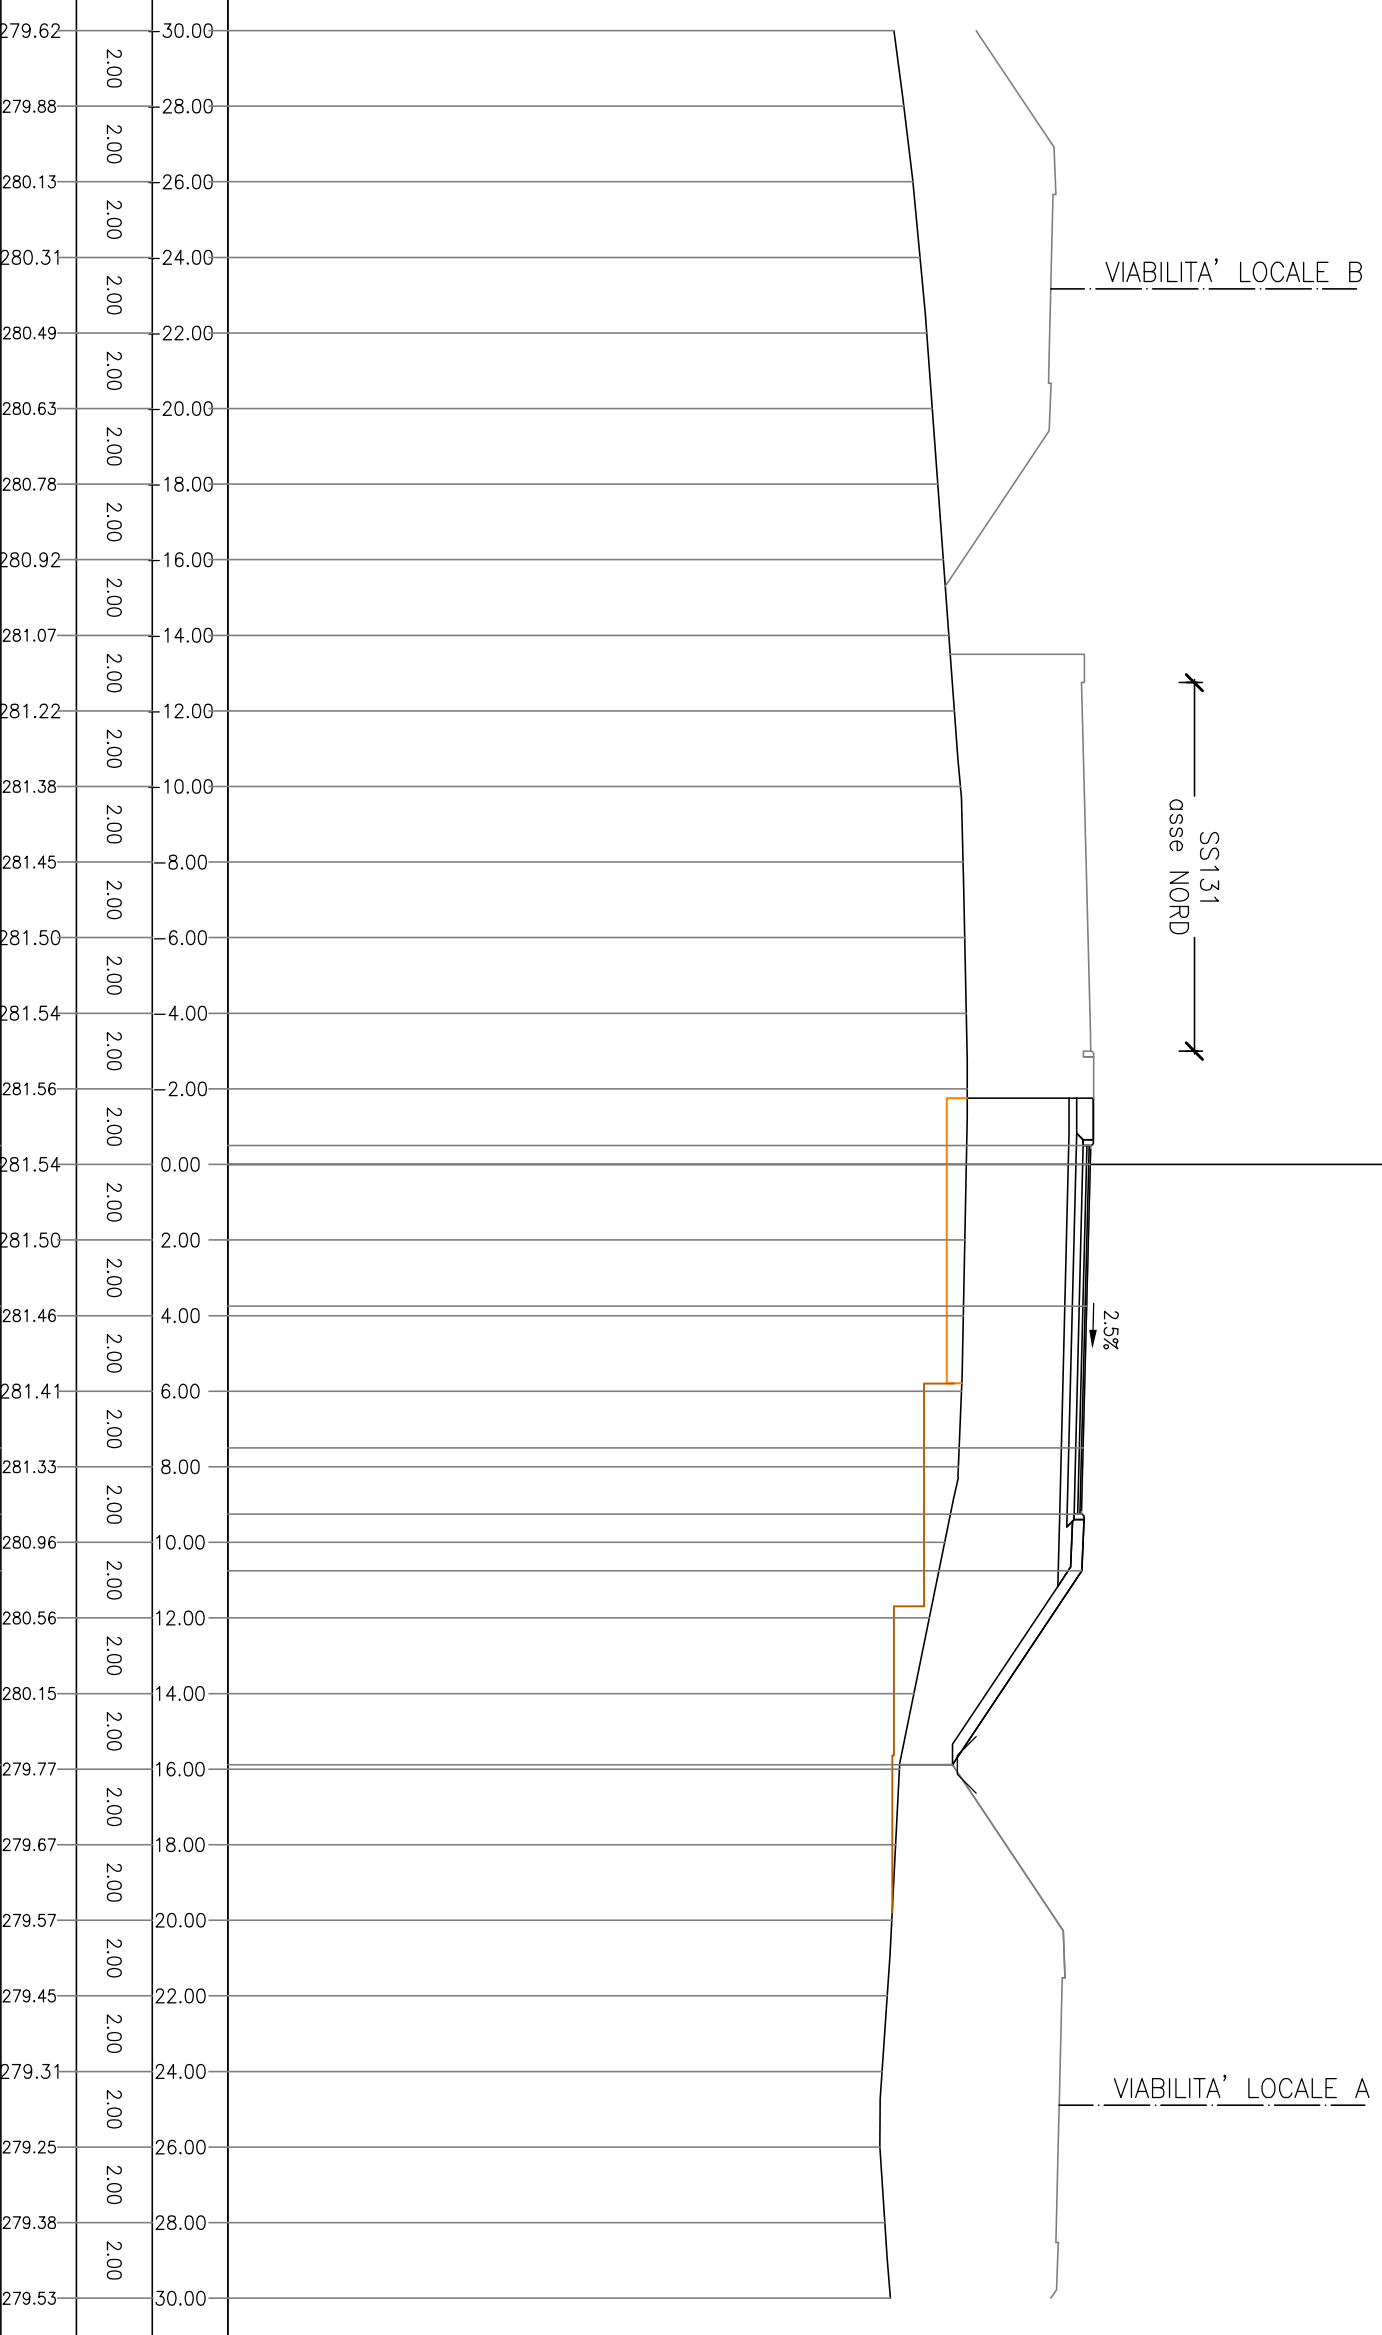


PROFILO SS131_sud

SEZIONE SS131 sud_35

PROGRESSIVA 611.66

AI STRATO ANTICAPILLARE	m ²	0.69
AS STRATO ANTICAPILLARE	m ²	1.08
BA STRATO DI BASE	m ²	0.98
BR BONIFICA IN RILEVATO	m ²	3.47
MC FONDAZIONE IN MISTO	m ²	1.79
MS FONDAZIONE IN MISTO	m ²	2.19
RI RILEVATO	m ²	28.08
RS RIEMPIMENTO SPARTITR	m ²	0.47
SR SCOTICO IN RILEVATO	m ²	0.69
bi STRATO DI COLLEGAMEN	m	9.75
gt GEOTESSILE	m	15.00
us STRATO DI USURA	m	9.55
v9 VEGETALE IN RILEVATO	m	1.10

PROGRESSIVE TERRENO	QUOTE TERRENO	PARZIALI TERRENO	PROGRESSIVE PROGETTO	PARZIALI PROGETTO	QUOTE PROGETTO
261	200				
278.65	30.00	2.00	284.63	0.50	0.50
279.41	28.00	2.00	284.62	3.75	0.00
278.84	26.00	2.00			
278.22	24.00	2.00			
281.13	22.00	2.00			
280.87	20.00	2.00			
280.33	18.00	2.00			
279.79	16.00	2.00			
279.25	14.00	2.00			
278.71	12.00	2.00			
281.80	10.00	2.00			
281.41	8.00	2.00			
281.44	6.00	2.00			
281.46	4.00	2.00			
281.47	2.00	2.00			
281.46	0.00	2.00	284.52	3.75	0.50
281.44	2.00	2.00			
281.42	4.00	2.00			
281.38	6.00	2.00			
281.30	8.00	2.00			
280.94	10.00	2.00	284.43	1.75	7.50
280.64	12.00	2.00	284.39	0.75	9.25
280.27	14.00	2.00	280.94		10.00
279.84	16.00	2.00	284.46		10.00
279.13	18.00	2.00			
278.24	20.00	2.00			
278.24	22.00	2.00			
278.39	24.00	2.00			
278.41	26.00	2.00			
278.36	28.00	2.00			
278.66	30.00				

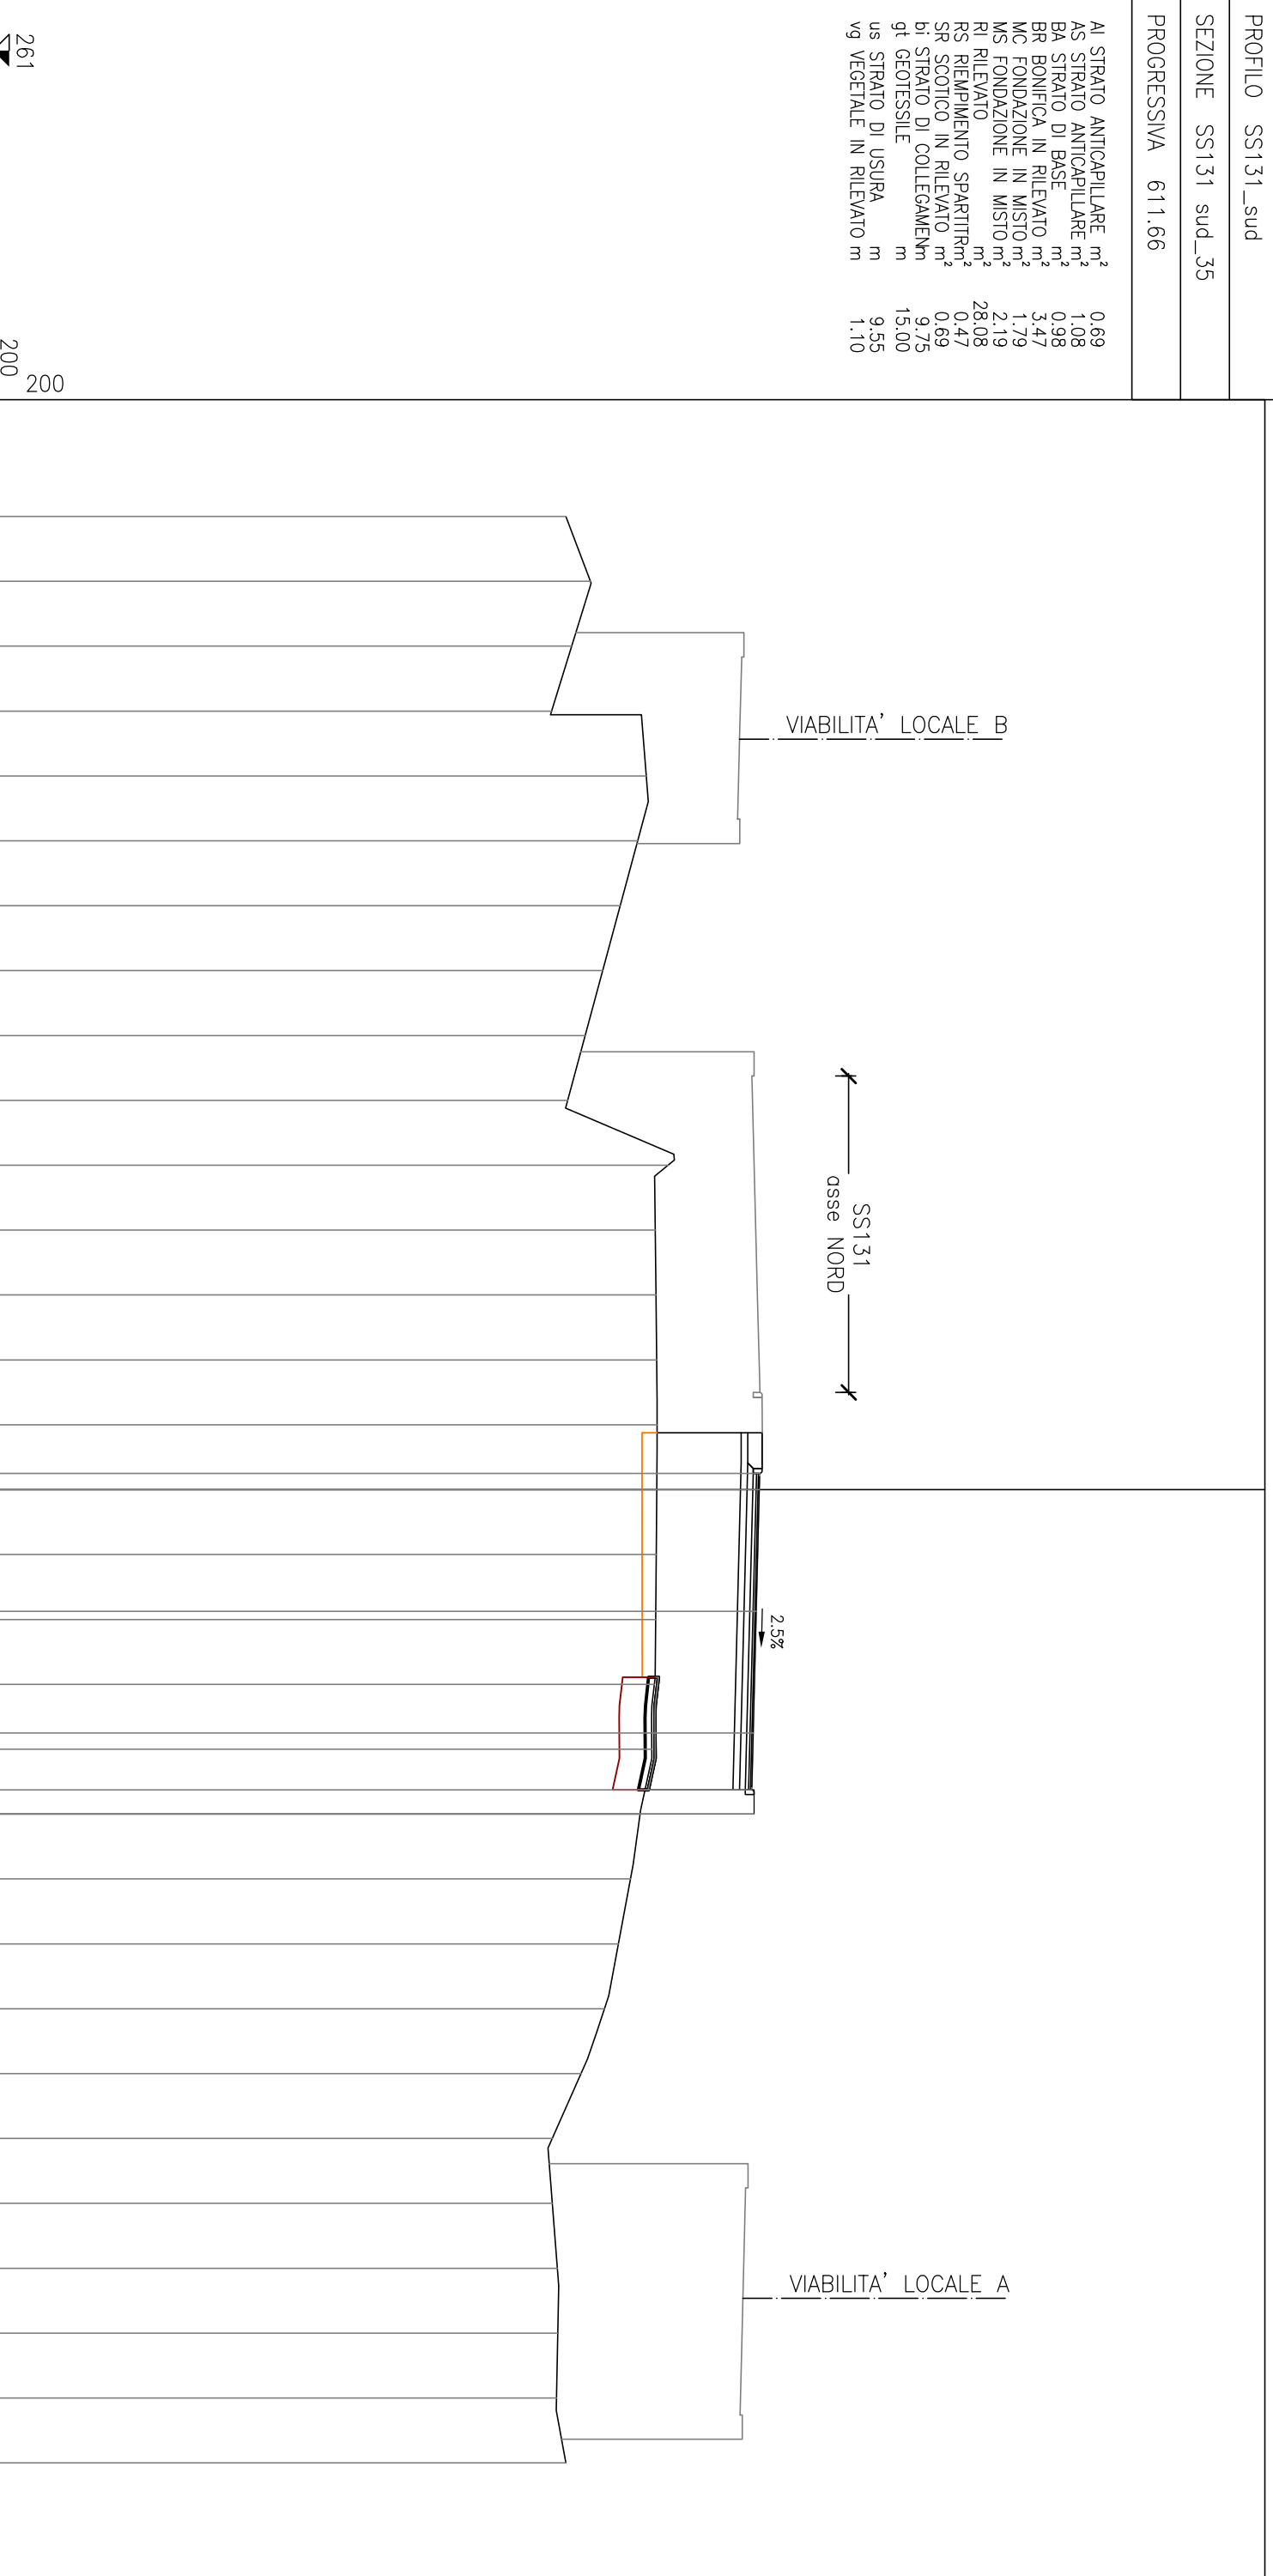

PROFILO SS131_sud





SEZIONE SS131 sud_36

PROGRESSIVA 620.00

bi STRATO DI COLLEGAMENm 9.75
us STRATO DI USURA m 9.55

260
200
200

PROGRESSIVE TERRENO	PARZIALI TERRENO	QUOTE TERRENO	PROGRESSIVE PROGETTO	PARZIALI PROGETTO	QUOTE PROGETTO
275.64	2.00	30.00			
275.59	2.00	28.00			
275.55	2.00	26.00			
275.53	2.00	24.00			
275.51	2.00	22.00			
275.50	2.00	20.00			
275.50	2.00	18.00			
275.50	2.00	16.00			
275.50	2.00	14.00			
275.50	2.00	12.00			
281.36	2.00	10.00			
281.38	2.00	8.00			
281.40	2.00	6.00			
281.42	2.00	4.00			
281.43	2.00	2.00			
284.48	0.50	0.50	284.48	0.50	0.50
284.47	3.75	0.00	284.47	3.75	0.00
284.38	3.75	2.00	284.38	3.75	3.75
284.28	3.75	4.00	284.28	3.75	7.50
284.24	1.75	6.00	284.24	1.75	9.25
284.31	0.75	8.00	284.31	0.75	10.00
275.70	2.00	10.00			
275.83	2.00	12.00			
275.96	2.00	14.00			
276.09	2.00	16.00			
276.22	2.00	18.00			
276.35	2.00	20.00			
276.48	2.00	22.00			
276.61	2.00	24.00			
276.76	2.00	26.00			
276.91	2.00	28.00			
		30.00			

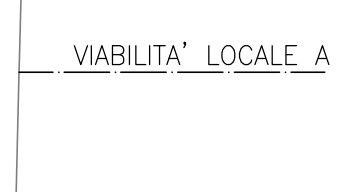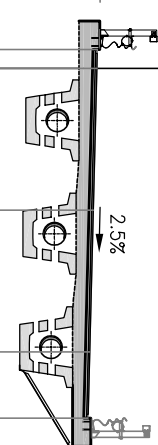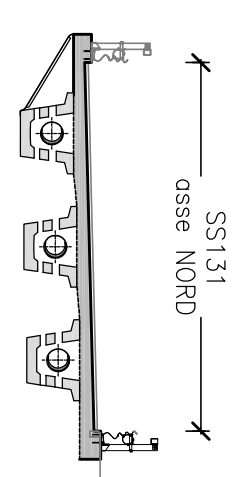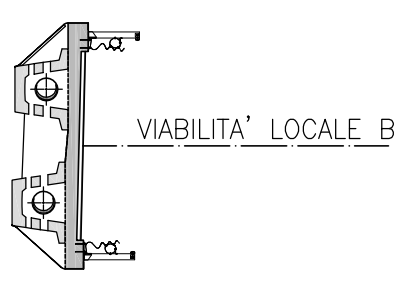

PROFILO SS131_sud


SEZIONE SS131 sud_37

PROGRESSIVA 634.86

AI STRATO ANTICAPILLARE	m ²	0.72
AS STRATO ANTICAPILLARE	m ²	0.35
BA STRATO DI BASE	m ²	0.98
BR BONIFICA IN RILEVATO	m ²	4.28
MC FONDAZIONE IN MISTO	m ²	1.81
MS FONDAZIONE IN MISTO	m ²	2.18
RI RILEVATO	m ²	24.93
RS RIEMPIMENTO SPARTITR	m ²	0.47
SR SCOTICO IN RILEVATO	m ²	0.72
bi STRATO DI COLLEGAMEN	m	9.75
gt GEOTESSILE	m	7.74
us STRATO DI USURA	m	9.55
vg VEGETALE IN RILEVATO	m	1.10

261
 200
 200

PROGRESSIVE TERRENO	QUOTE TERRENO	PROGRESSIVE PROGETTO	PARZIALI PROGETTO	QUOTE PROGETTO
277.71	30.00			
277.72	28.00			
277.72	26.00			
277.72	24.00			
277.75	22.00			
278.27	20.00			
278.78	18.00			
279.29	16.00			
279.82	14.00			
280.66	12.00			
281.22	10.00			
281.26	8.00			
281.30	6.00			
281.33	4.00			
281.34	2.00			
284.20	0.50	0.50	0.50	0.50
284.19	0.00	0.00	3.75	3.75
			3.75	3.75
284.09	3.75	3.75	1.75	1.75
284.00	7.50	7.50	0.75	0.75
283.96	9.25	9.25		
281.01	10.00	10.00		
284.03	10.00			
280.86	12.00			
280.71	14.00			
280.66	16.00			
280.63	18.00			
280.60	20.00			
280.57	22.00			
280.54	24.00			
280.51	26.00			
280.48	28.00			
280.45	30.00			

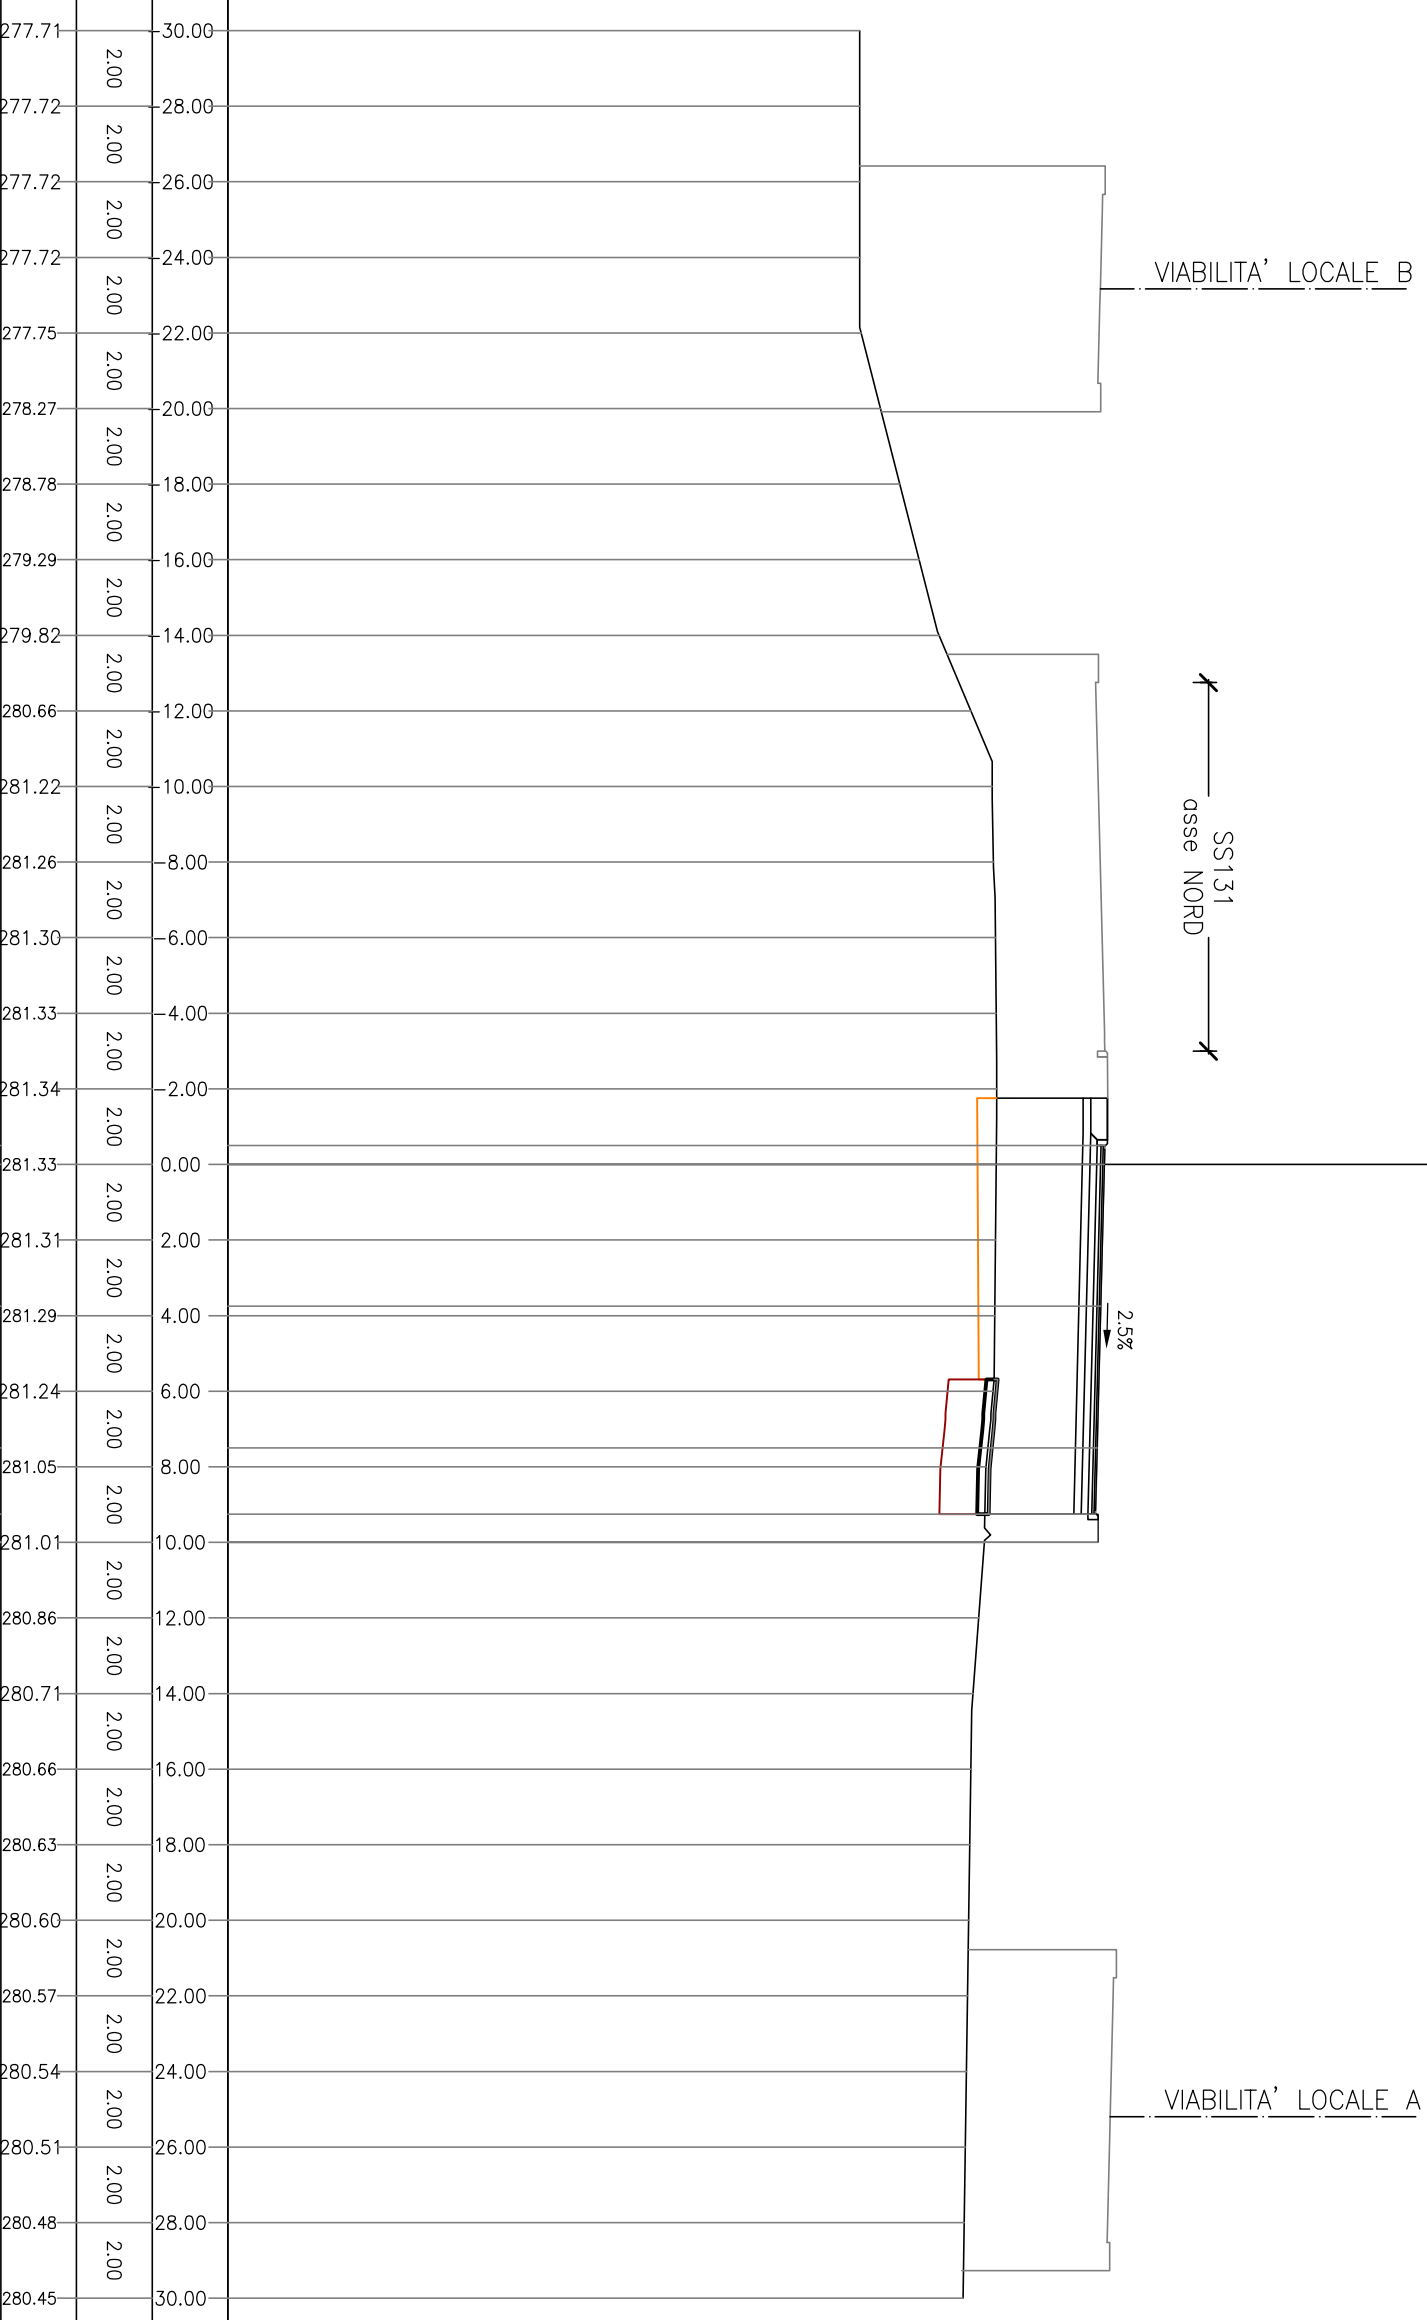

VIABILITA' LOCALE B

SS131
 asse NORD

2.5%

VIABILITA' LOCALE A


PROFILO SS131_sud

SEZIONE SS131 sud_38

PROGRESSIVA 640.00

AI STRATO ANTICAPILLARE	m ²	0.72
AS STRATO ANTICAPILLARE	m ²	0.32
BA STRATO DI BASE	m ²	0.97
BR BONIFICA IN RILEVATO	m ²	4.20
MC FONDAZIONE IN MISTO	m ²	1.81
MS FONDAZIONE IN MISTO	m ²	2.20
RI RILEVATO	m ²	24.07
RS RIEMPIMENTO SPARTITR	m ²	0.47
SR SCOTICO IN RILEVATO	m ²	0.72
bi STRATO DI COLLEGAMEN	m	9.75
gt GEOTESSILE	m	7.58
us STRATO DI USURA	m	9.55
v9 VEGETALE IN RILEVATO	m	1.10

261
 ▲
 PROGRESSIVE
 TERRENO 200
 200

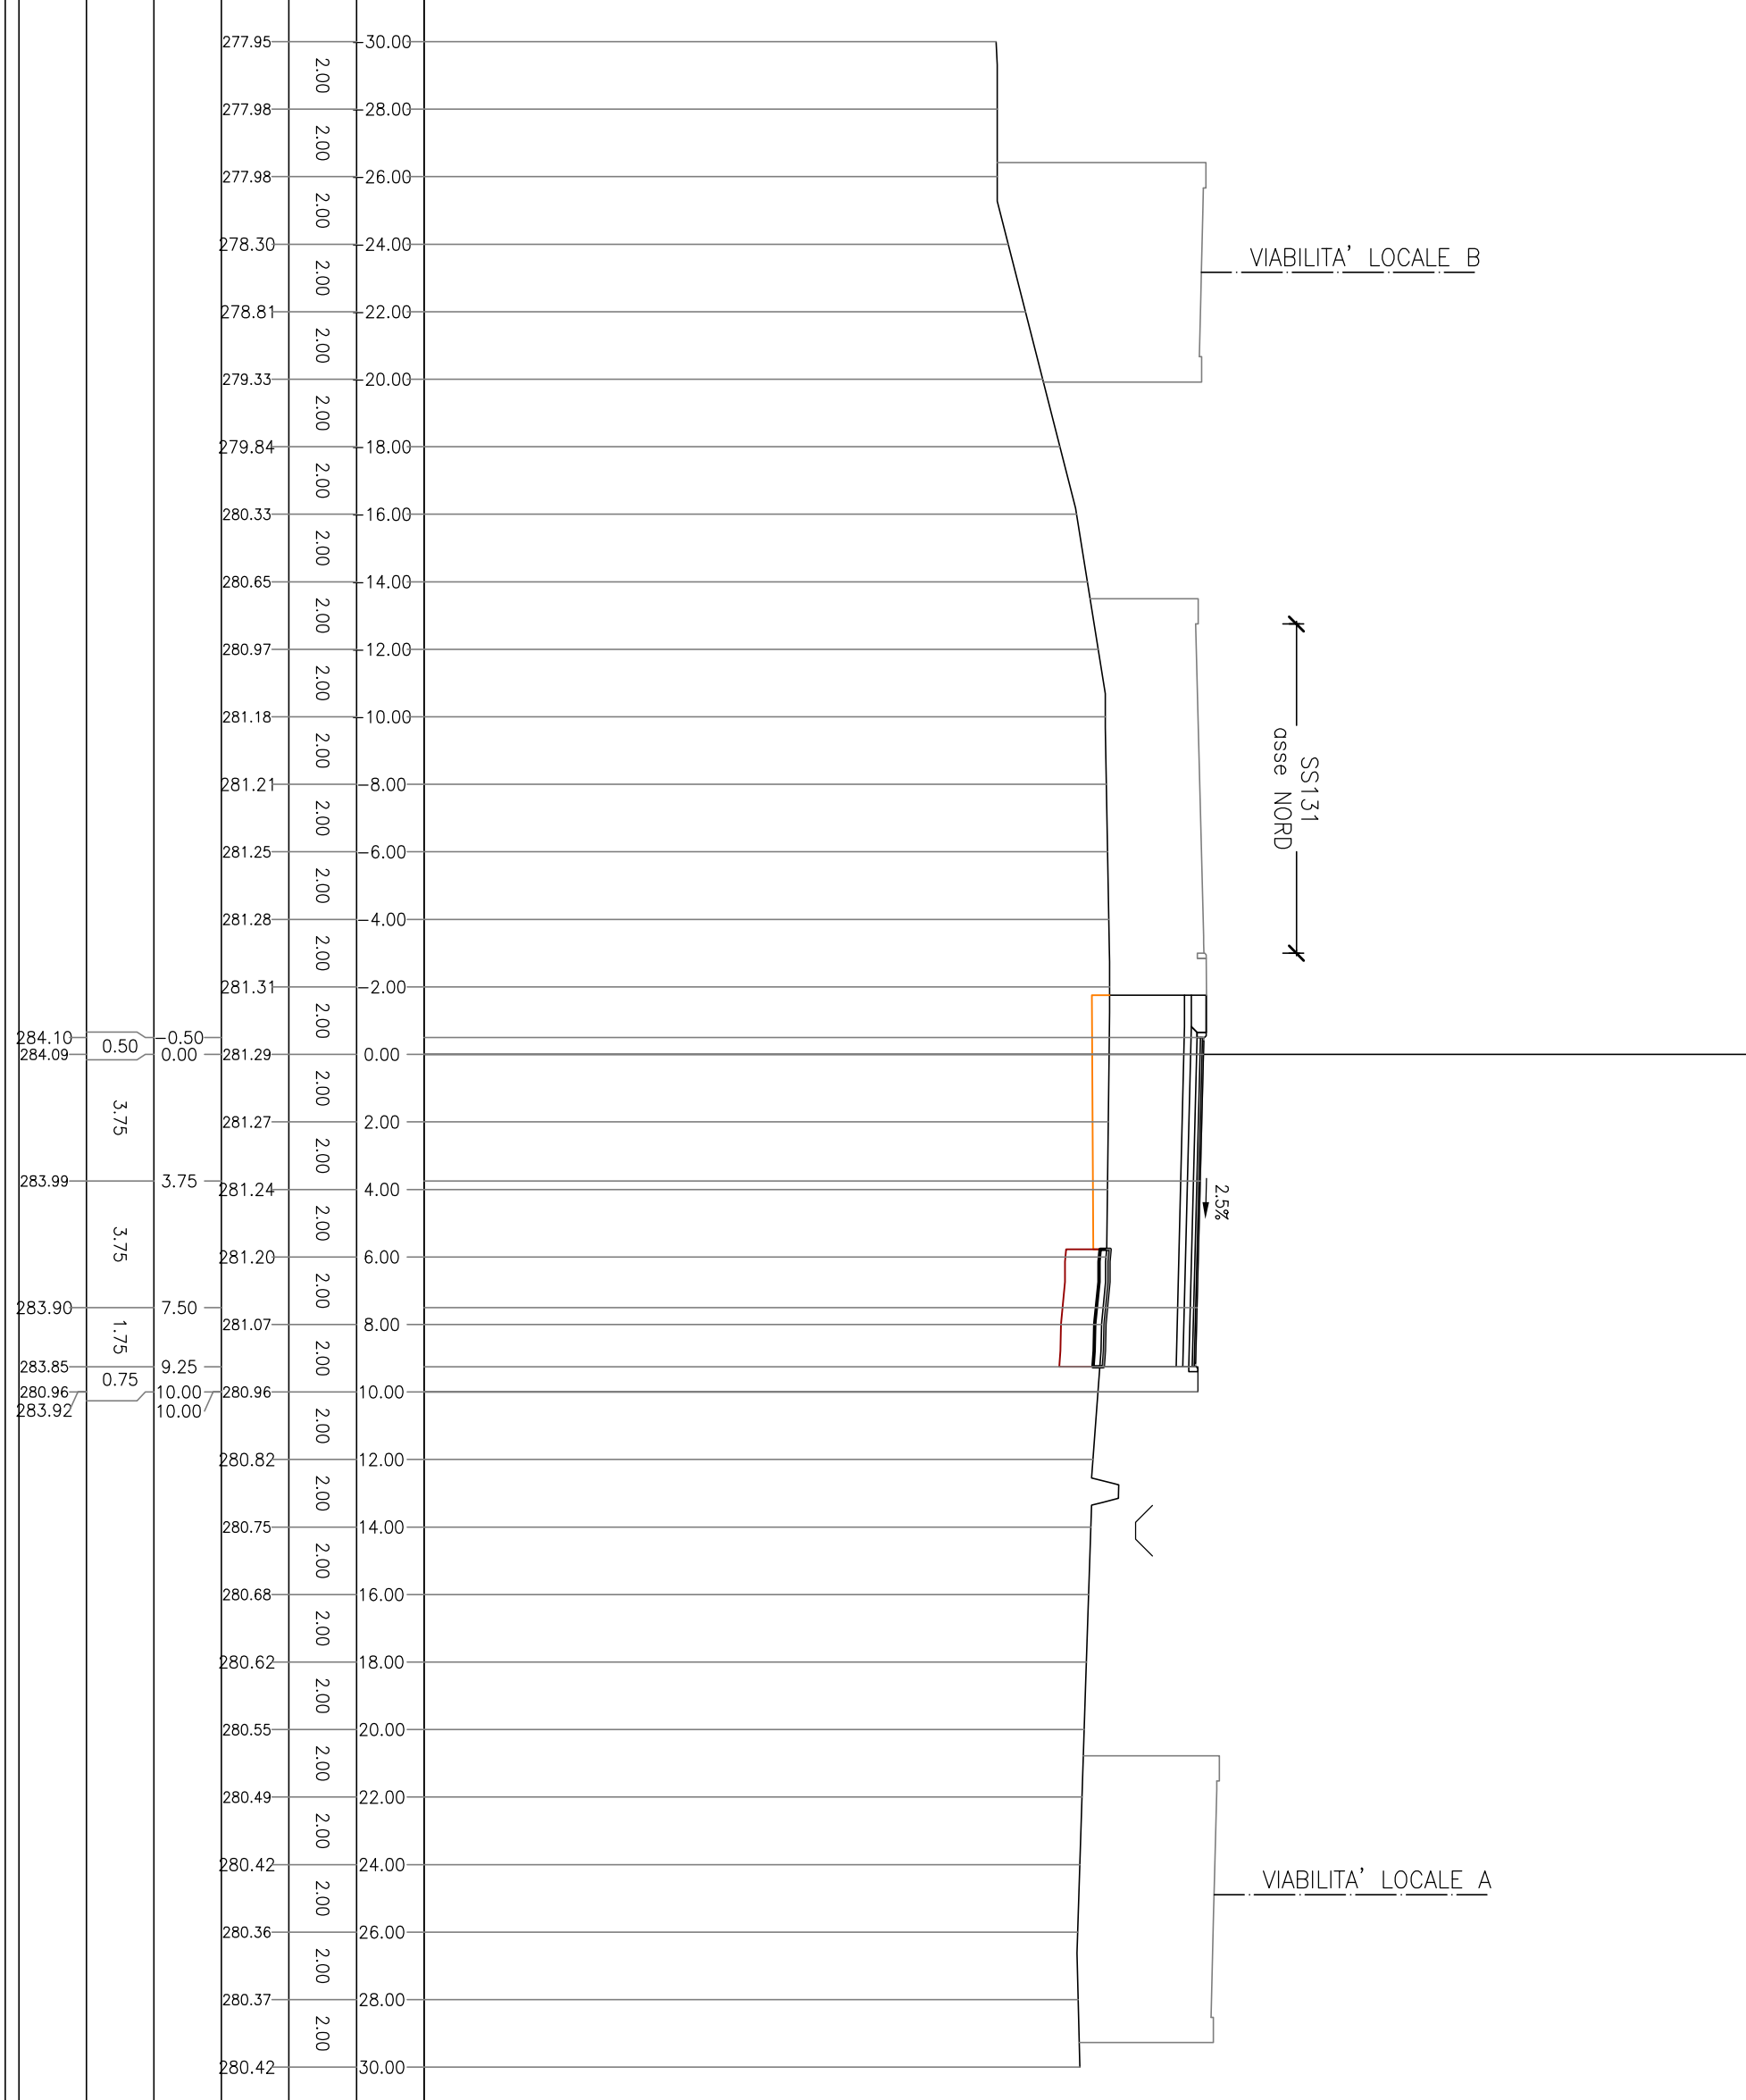

PROGRESSIVE	TERRENO	PROGRESSIVE	TERRENO	QUOTE	PARZIALI	QUOTE	PARZIALI
PROGETTO	PROGETTO	PROGETTO	PROGETTO	PROGETTO	PROGETTO	PROGETTO	PROGETTO
277.95	30.00	277.98	28.00	2.00	277.98	26.00	2.00
278.30	24.00	278.81	22.00	2.00	279.33	20.00	2.00
279.33	20.00	279.84	18.00	2.00	280.33	16.00	2.00
280.33	16.00	280.65	14.00	2.00	280.97	12.00	2.00
280.65	14.00	281.18	10.00	2.00	281.21	8.00	2.00
280.97	12.00	281.25	6.00	2.00	281.28	4.00	2.00
281.18	10.00	281.31	2.00	2.00	281.29	0.00	2.00
281.21	8.00	281.27	2.00	2.00	281.24	4.00	2.00
281.25	6.00	281.20	6.00	2.00	281.07	8.00	2.00
281.28	4.00	280.96	10.00	2.00	280.82	12.00	2.00
281.31	2.00	280.75	14.00	2.00	280.68	16.00	2.00
281.29	0.00	280.62	18.00	2.00	280.55	20.00	2.00
281.27	2.00	280.49	22.00	2.00	280.42	24.00	2.00
281.24	4.00	280.37	28.00	2.00	280.36	26.00	2.00
281.20	6.00	280.42	30.00	2.00			
281.07	8.00						
280.96	10.00						
280.82	12.00						
280.75	14.00						
280.68	16.00						
280.62	18.00						
280.55	20.00						
280.49	22.00						
280.42	24.00						
280.36	26.00						
280.37	28.00						
280.42	30.00						

PROFILO SS131_sud

SEZIONE SS131 sud_39

PROGRESSIVA 660.00

AI STRATO ANTICAPILLARE	m ²	1.73
AS STRATO ANTICAPILLARE	m ²	0.84
BA STRATO DI BASE	m ²	0.97
BR BONIFICA IN RILEVATO	m ²	10.37
MC FONDAZIONE IN MISTO	m ²	1.84
MS FONDAZIONE IN MISTO	m ²	2.73
RI RILEVATO	m ²	29.10
RS RIEMPIMENTO SPARTITR	m ²	0.47
SR SCOTICO IN RILEVATO	m ²	1.73
bi STRATO DI COLLEGAMEN	m ²	9.75
gt GEOTESSILE	m	17.98
us STRATO DI USURA	m	9.55
vg VEGETALE IN RILEVATO	m	7.07

262
 ▲
 PROGRESSIVE
 TERRENO 200
 200


PROGRESSIVE TERRENO	PARZIALI TERRENO	QUOTE TERRENO	PROGRESSIVE PROGETTO	PARZIALI PROGETTO	QUOTE PROGETTO
278.93	2.00	30.00	283.68	0.50	0.50
279.12	2.00	28.00	283.67	3.75	0.00
279.34	2.00	26.00	283.57	3.75	3.75
279.46	2.00	24.00	283.48	1.75	7.50
279.38	2.00	22.00	283.44	1.50	9.25
279.29	2.00	20.00	283.45	3.84	10.75
280.02	2.00	18.00	280.89		14.59
279.53	2.00	16.00			
280.09	2.00	14.00			
280.68	2.00	12.00			
281.06	2.00	10.00			
281.09	2.00	8.00			
281.12	2.00	6.00			
281.15	2.00	4.00			
281.19	2.00	2.00			
281.17	2.00	0.00			
281.14	2.00	2.00			
281.11	2.00	4.00			
281.08	2.00	6.00			
280.99	2.00	8.00			
280.75	2.00	10.00			
280.58	2.00	12.00			
280.35	2.00	14.00			
280.43	2.00	16.00			
280.52	2.00	18.00			
280.62	2.00	20.00			
280.68	2.00	22.00			
280.74	2.00	24.00			
280.80	2.00	26.00			
280.86	2.00	28.00			
280.93	2.00	30.00			

VIABILITA' LOCALE B

SS131
 asse NORD

2.5%

VIABILITA' LOCALE A

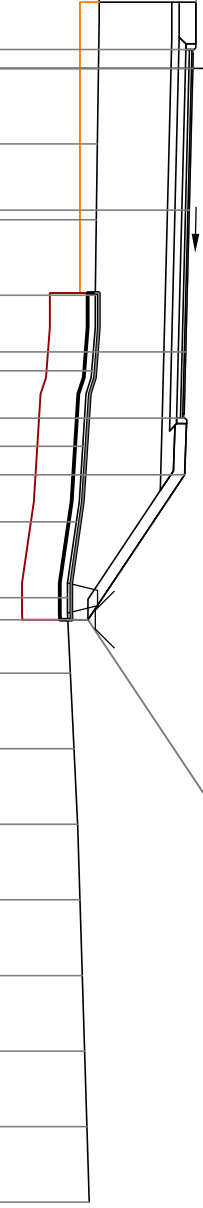


PROFILO SS131_sud

SEZIONE SS131 sud_40

PROGRESSIVA 680.00

AI STRATO ANTICAPILLARE	m ²	1.46
AS STRATO ANTICAPILLARE	m ²	0.74
BA STRATO DI BASE	m ²	0.98
BR BONIFICA IN RILEVATO	m ²	8.72
MC FONDAZIONE IN MISTO	m ²	1.84
MS FONDAZIONE IN MISTO	m ²	2.73
RI RILEVATO	m ²	20.48
RS RIEMPIMENTO SPARTITR	m ²	0.47
SR SCOTICO IN RILEVATO	m ²	1.46
bi STRATO DI COLLEGAMEN	m	9.75
gt GEOTESSILE	m	15.22
us STRATO DI USURA	m	9.55
vg VEGETALE IN RILEVATO	m	6.37

PROGRESSIVE TERRENO	262	200	200
PARZIALI TERRENO			
QUOTE TERRENO			
PROGRESSIVE PROGETTO			
PARZIALI PROGETTO			
QUOTE PROGETTO			

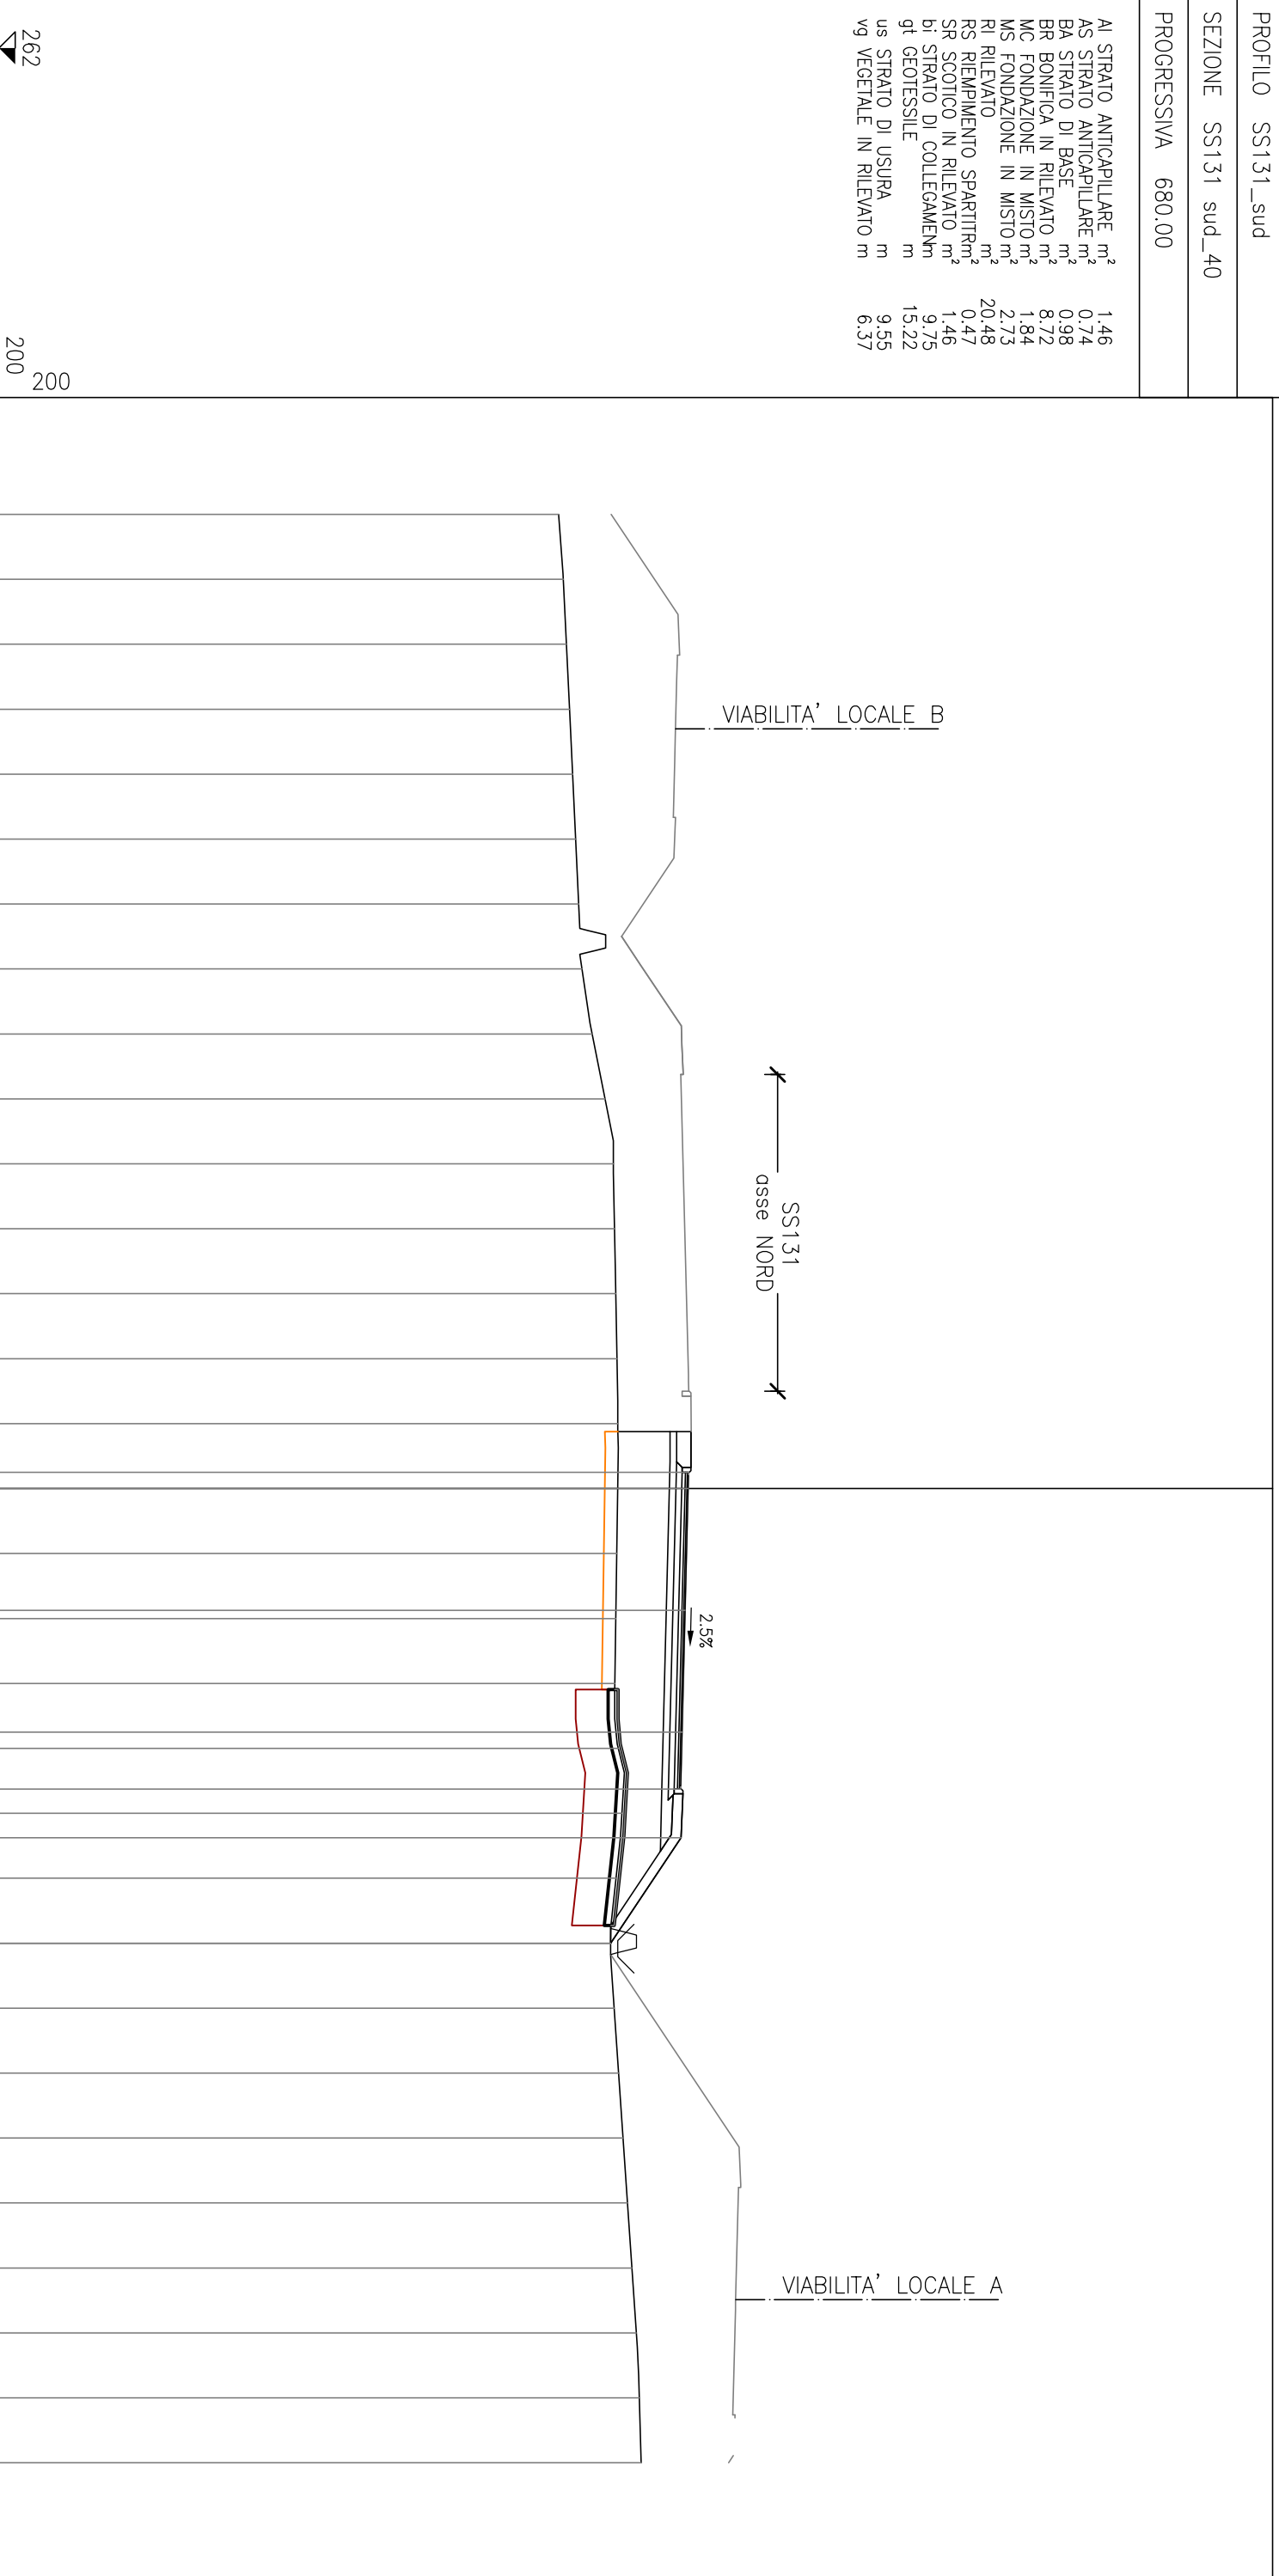

PROFILO SS131_sud

SEZIONE SS131 sud_41

PROGRESSIVA 700.00

AI STRATO ANTICAPILLARE	m ²	1.00
AS STRATO ANTICAPILLARE	m ²	0.53
BA STRATO DI BASE	m ²	0.97
BR BONIFICA IN RILEVATO	m ²	6.06
MC FONDAZIONE IN MISTO	m ²	1.84
MS FONDAZIONE IN MISTO	m ²	2.73
RI RILEVATO	m ²	14.04
RS RIEMPIMENTO SPARTITR	m ²	0.47
SR SCOTICO IN RILEVATO	m ²	1.00
bi STRATO DI COLLEGAMEN	m ²	9.75
gt GEOTESSILE	m	11.34
us STRATO DI USURA	m	9.55
vg VEGETALE IN RILEVATO	m	4.13

262
200
200

PROGRESSIVE TERRENO	PARZIALI TERRENO	QUOTE TERRENO	PROGRESSIVE PROGETTO	PARZIALI PROGETTO	QUOTE PROGETTO
279.64	2.00	279.64	282.77	0.50	0.50
279.61	2.00	279.61	282.75	3.75	3.75
279.72	2.00	279.72	282.66	3.75	3.75
279.86	2.00	279.86	282.57	1.75	1.75
280.00	2.00	280.00	282.52	1.50	1.50
280.14	2.00	280.14	282.53	1.40	1.40
280.28	2.00	280.28	281.60		
280.41	2.00	280.41	282.24		
280.49	2.00	280.49	281.64		
280.64	2.00	280.64	281.83		
280.76	2.00	280.76	281.98		
280.81	2.00	280.81	282.28		
280.86	2.00	280.86	282.69		
280.91	2.00	280.91	283.10		
280.94	2.00	280.94	283.17		
280.92	2.00	280.92	283.10		
280.89	2.00	280.89			
280.85	2.00	280.85			
280.81	2.00	280.81			
280.66	2.00	280.66			
281.64	2.00	281.64			
281.62	2.00	281.62			
282.24	2.00	282.24			
281.64	2.00	281.64			
281.83	2.00	281.83			
281.98	2.00	281.98			
282.28	2.00	282.28			
282.69	2.00	282.69			
283.10	2.00	283.10			
283.17	2.00	283.17			
283.10	2.00	283.10			

VIABILITA' LOCALE B

SS131
asse NORD

2.5%

VIABILITA' LOCALE A

PROFILO SS131_sud

SEZIONE SS131 sud_42

PROGRESSIVA 720.00

- AI STRATO ANTICAPILLARE m² 0.62
- AS STRATO ANTICAPILLARE m² 0.30
- BA STRATO DI BASE m² 0.98
- BR BONIFICA IN RILEVATO m² 3.76
- MC FONDAZIONE IN MISTO m² 1.79
- MS FONDAZIONE IN MISTO m² 2.19
- RI RILEVATO m² 9.29
- RS RIEMPIMENTO SPARTITR m² 0.48
- SR SCOTICO IN RILEVATO m² 0.62
- ST STERRO m² 0.38
- bi STRATO DI COLLEGAMEN m 9.75
- gt GEOTESSILE m 7.48
- us STRATO DI USURA m 9.55
- vg VEGETALE IN RILEVATO m 1.63

PROGRESSIVE TERRENO	262	200
PARZIALI TERRENO	2.00	2.00
QUOTE TERRENO	280.18	30.00
PROGRESSIVE PROGETTO	280.28	28.00
PARZIALI PROGETTO	280.34	26.00
QUOTE PROGETTO	280.30	24.00
PROGRESSIVE TERRENO	280.35	22.00
PARZIALI TERRENO	280.63	20.00
QUOTE TERRENO	280.92	18.00
PROGRESSIVE PROGETTO	281.14	16.00
PARZIALI PROGETTO	281.18	14.00
QUOTE PROGETTO	280.71	12.00
PROGRESSIVE TERRENO	280.61	10.00
PARZIALI TERRENO	280.67	8.00
QUOTE TERRENO	280.73	6.00
PROGRESSIVE PROGETTO	280.79	4.00
PARZIALI PROGETTO	280.83	2.00
QUOTE PROGETTO	282.31	0.50
PROGRESSIVE TERRENO	282.29	0.00
PARZIALI TERRENO	280.79	2.00
QUOTE TERRENO	282.20	3.75
PROGRESSIVE PROGETTO	280.76	4.00
PARZIALI PROGETTO	280.73	6.00
QUOTE PROGETTO	282.11	7.50
PROGRESSIVE TERRENO	280.57	8.00
PARZIALI TERRENO	282.06	9.25
QUOTE TERRENO	282.10	10.25
PROGRESSIVE PROGETTO	282.10	10.75
PARZIALI PROGETTO	282.09	10.78
QUOTE PROGETTO	282.14	12.00
PROGRESSIVE TERRENO	283.13	14.00
PARZIALI TERRENO	282.42	16.00
QUOTE TERRENO	282.49	18.00
PROGRESSIVE PROGETTO	282.59	20.00
PARZIALI PROGETTO	282.69	22.00
QUOTE PROGETTO	282.84	24.00
PROGRESSIVE TERRENO	283.01	26.00
PARZIALI TERRENO	283.10	28.00
QUOTE TERRENO	283.15	30.00



PROFILO SS131_sud


SEZIONE SS131 sud_43

PROGRESSIVA 740.00

AI STRATO ANTICAPILLARE	m ²	0.54
AS STRATO ANTICAPILLARE	m ²	0.24
BA STRATO DI BASE	m ²	0.97
BR BONIFICA IN RILEVATO	m ²	3.13
MC FONDAZIONE IN MISTO	m ²	1.81
MS FONDAZIONE IN MISTO	m ²	2.20
RI RILEVATO	m ²	5.32
RS RIEMPIMENTO SPARTITR	m ²	0.46
SF SCAVO FOSSI	m ²	0.95
SR SCOTICO IN RILEVATO	m ²	0.54
SS SCOTICO IN SCAVO	m ²	0.82
ST STERRO	m ²	2.58
bi STRATO DI COLLEGAMEN	m	9.75
gt GEOTESSILE	m	6.04
us STRATO DI USURA	m	9.55
vg VEGETALE IN RILEVATO	m	3.61

262
 200
 200

PROGRESSIVE TERRENO	PARZIALI TERRENO	QUOTE TERRENO	PROGRESSIVE PROGETTO	PARZIALI PROGETTO	QUOTE PROGETTO
280.68	2.00	280.68	281.85	0.50	0.50
280.77	2.00	280.77	281.83	0.50	0.00
280.86	2.00	280.86			
280.96	2.00	280.96			
281.05	2.00	281.05			
281.14	2.00	281.14			
281.23	2.00	281.23			
281.64	2.00	281.64			
281.50	2.00	281.50			
280.68	2.00	280.68			
280.52	2.00	280.52			
280.57	2.00	280.57			
280.62	2.00	280.62			
280.68	2.00	280.68			
280.72	2.00	280.72			
281.85	0.50	281.85	281.85	0.50	0.50
281.83	3.75	281.83	281.83	3.75	0.00
281.74	3.75	281.74	281.74	3.75	3.75
281.65	3.75	281.65	281.65	3.75	7.50
281.60	1.75	281.60	281.60	1.75	9.25
281.64	1.00	281.64	281.64	1.00	10.25
281.64	0.50	281.64	281.64	0.50	10.75
282.64	1.74	282.64	282.64	1.74	12.49
282.59	2.00	282.59			
282.66	2.00	282.66			
282.78	2.00	282.78			
282.88	2.00	282.88			
283.07	2.00	283.07			
283.18	2.00	283.18			
283.29	2.00	283.29			
283.41	2.00	283.41			
283.52	2.00	283.52			
283.63	2.00	283.63			

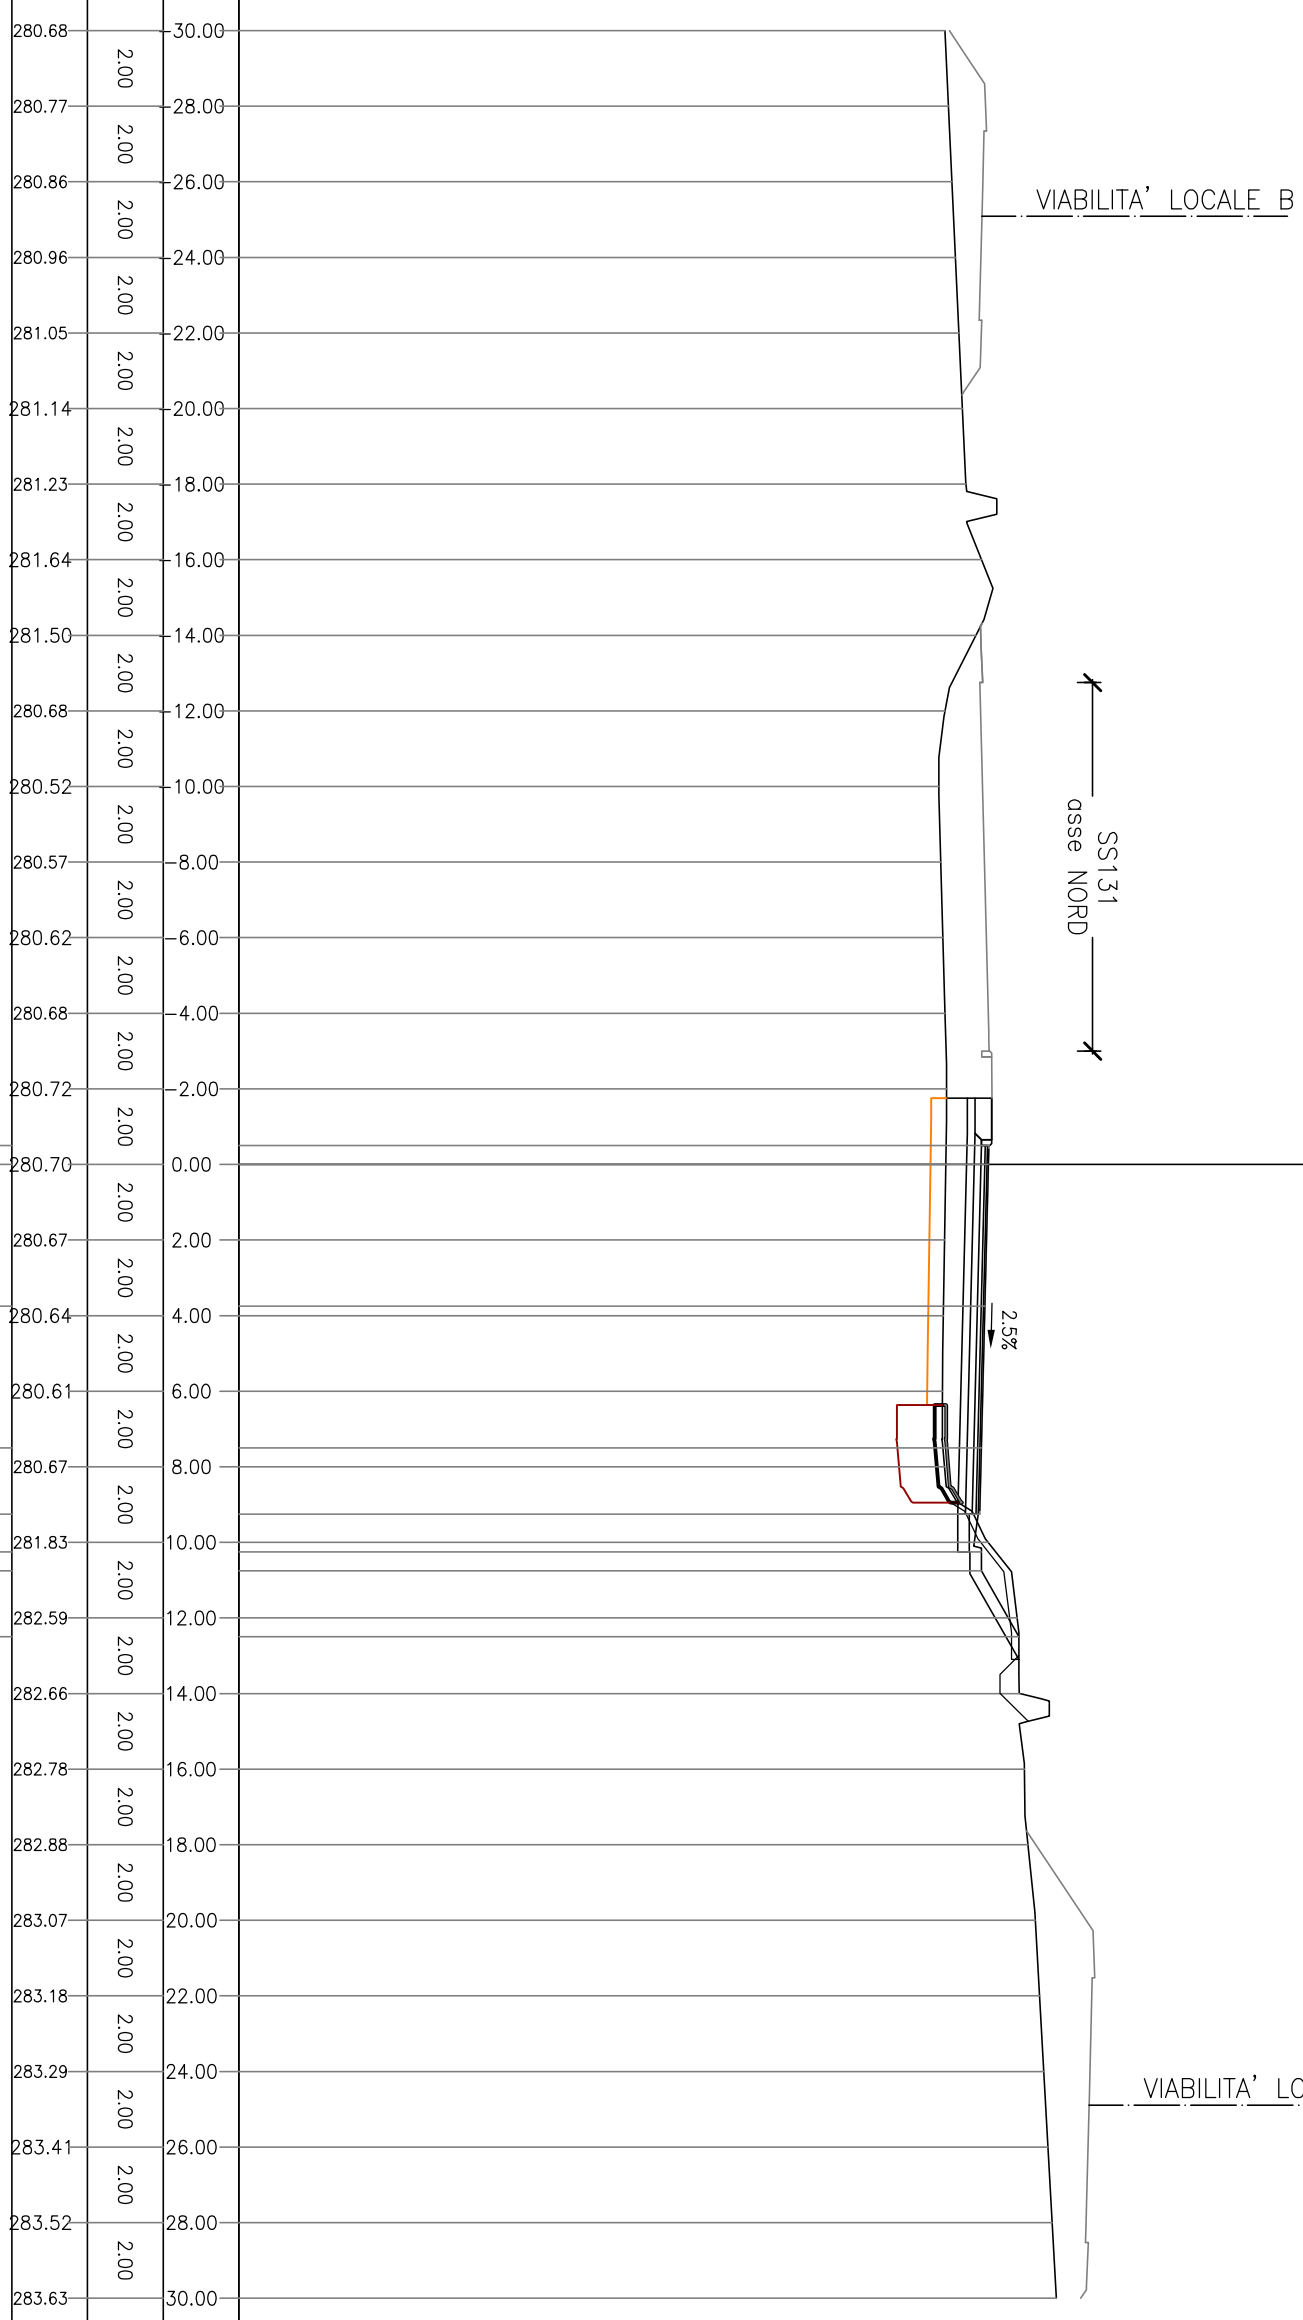

PROFILO SS131_sud

SEZIONE SS131 sud_44

PROGRESSIVA 760.00

BA STRATO DI BASE m² 0.97
MC FONDAZIONE IN MISTO m² 1.80
MS FONDAZIONE IN MISTO m² 2.20
RI RILEVATO m² 1.43
RS RIEMPIMENTO SPARTITR m² 0.48
SF SCAVO FOSSI m² 0.61
SS SCOTICO IN SCAVO m² 1.63
ST STERRO m² 6.04
bi STRATO DI COLLEGAMEN m² 9.75
us STRATO DI USURA m 9.55
vg VEGETALE IN RILEVATO m 5.48

PROGRESSIVE TERRENO	262 200
PARZIALI TERRENO	281.13
QUOTE TERRENO	2.00
PROGRESSIVE PROGETTO	281.21
PARZIALI PROGETTO	281.37
QUOTE PROGETTO	2.00
PROGRESSIVE TERRENO	281.53
QUOTE TERRENO	2.00
PROGRESSIVE TERRENO	281.68
QUOTE TERRENO	2.00
PROGRESSIVE TERRENO	281.70
QUOTE TERRENO	2.00
PROGRESSIVE TERRENO	282.45
QUOTE TERRENO	2.00
PROGRESSIVE TERRENO	282.04
QUOTE TERRENO	2.00
PROGRESSIVE TERRENO	281.96
QUOTE TERRENO	2.00
PROGRESSIVE TERRENO	281.35
QUOTE TERRENO	2.00
PROGRESSIVE TERRENO	280.45
QUOTE TERRENO	2.00
PROGRESSIVE TERRENO	280.48
QUOTE TERRENO	2.00
PROGRESSIVE TERRENO	280.51
QUOTE TERRENO	2.00
PROGRESSIVE TERRENO	280.54
QUOTE TERRENO	2.00
PROGRESSIVE TERRENO	280.56
QUOTE TERRENO	2.00
PROGRESSIVE TERRENO	281.41
QUOTE TERRENO	0.50
PROGRESSIVE TERRENO	281.39
QUOTE TERRENO	0.00
PROGRESSIVE TERRENO	280.57
QUOTE TERRENO	2.00
PROGRESSIVE TERRENO	280.59
QUOTE TERRENO	2.00
PROGRESSIVE TERRENO	281.30
QUOTE TERRENO	3.75
PROGRESSIVE TERRENO	280.60
QUOTE TERRENO	2.00
PROGRESSIVE TERRENO	280.62
QUOTE TERRENO	2.00
PROGRESSIVE TERRENO	281.21
QUOTE TERRENO	7.50
PROGRESSIVE TERRENO	280.63
QUOTE TERRENO	2.00
PROGRESSIVE TERRENO	281.16
QUOTE TERRENO	9.25
PROGRESSIVE TERRENO	281.20
QUOTE TERRENO	10.25
PROGRESSIVE TERRENO	281.20
QUOTE TERRENO	0.50
PROGRESSIVE TERRENO	282.94
QUOTE TERRENO	10.75
PROGRESSIVE TERRENO	283.12
QUOTE TERRENO	2.00
PROGRESSIVE TERRENO	283.13
QUOTE TERRENO	14.12
PROGRESSIVE TERRENO	283.26
QUOTE TERRENO	2.00
PROGRESSIVE TERRENO	283.53
QUOTE TERRENO	2.00
PROGRESSIVE TERRENO	283.58
QUOTE TERRENO	2.00
PROGRESSIVE TERRENO	283.63
QUOTE TERRENO	2.00
PROGRESSIVE TERRENO	283.71
QUOTE TERRENO	2.00
PROGRESSIVE TERRENO	283.85
QUOTE TERRENO	2.00
PROGRESSIVE TERRENO	283.98
QUOTE TERRENO	2.00
PROGRESSIVE TERRENO	284.12
QUOTE TERRENO	2.00



PROFILO SS131_sud

SEZIONE SS131 sud_45


PROGRESSIVA 780.00

BA STRATO DI BASE	m ²	0.98
MC FONDAZIONE IN MISTO	m ²	1.78
MS FONDAZIONE IN MISTO	m ²	2.20
RI RILEVATO	m ²	0.02
RS RIEMPIMENTO SPARTITR	m ²	0.48
SF SCAVO FOSSI	m ²	0.43
SS SCOTICO IN SCAVO	m ²	1.75
ST STERRO	m ²	10.82
bi STRATO DI COLLEGAMEN	m	9.75
us STRATO DI USURA	m	9.55
v9 VEGETALE IN RILEVATO	m	6.15

262

 200
 200

PROGRESSIVE TERRENO	PARZIALI TERRENO	QUOTE TERRENO	PROGRESSIVE PROGETTO	PARZIALI PROGETTO	QUOTE PROGETTO
281.30	2.00	30.00			
281.44	2.00	28.00			
281.57	2.00	26.00			
281.65	2.00	24.00			
281.74	2.00	22.00			
281.95	2.00	20.00			
282.90	2.00	18.00			
282.17	2.00	16.00			
281.52	2.00	14.00			
280.31	2.00	12.00			
280.37	2.00	10.00			
280.38	2.00	8.00			
280.40	2.00	6.00			
280.41	2.00	4.00			
280.43	2.00	2.00			
281.02	0.50	0.50	280.43	0.50	0.50
281.01	3.75	0.00	280.43	3.75	0.00
280.91	3.75	2.00	280.43	3.75	2.00
280.82	3.75	4.00	280.44	3.75	4.00
280.82	1.75	6.00	280.44	1.75	6.00
280.78	1.00	8.00	280.71	1.00	8.00
280.82	1.00	10.00	282.07	1.00	10.00
280.82	0.50	10.75	280.82	0.50	10.75
283.30	3.95	12.00	283.30	3.95	12.00
283.19		14.00	283.19		14.00
283.11		16.00	283.11		16.00
283.72		18.00	283.72		18.00
283.77		20.00	283.77		20.00
283.81		22.00	283.81		22.00
283.86		24.00	283.86		24.00
283.91		26.00	283.91		26.00
283.96		28.00	283.96		28.00
284.07		30.00	284.07		30.00

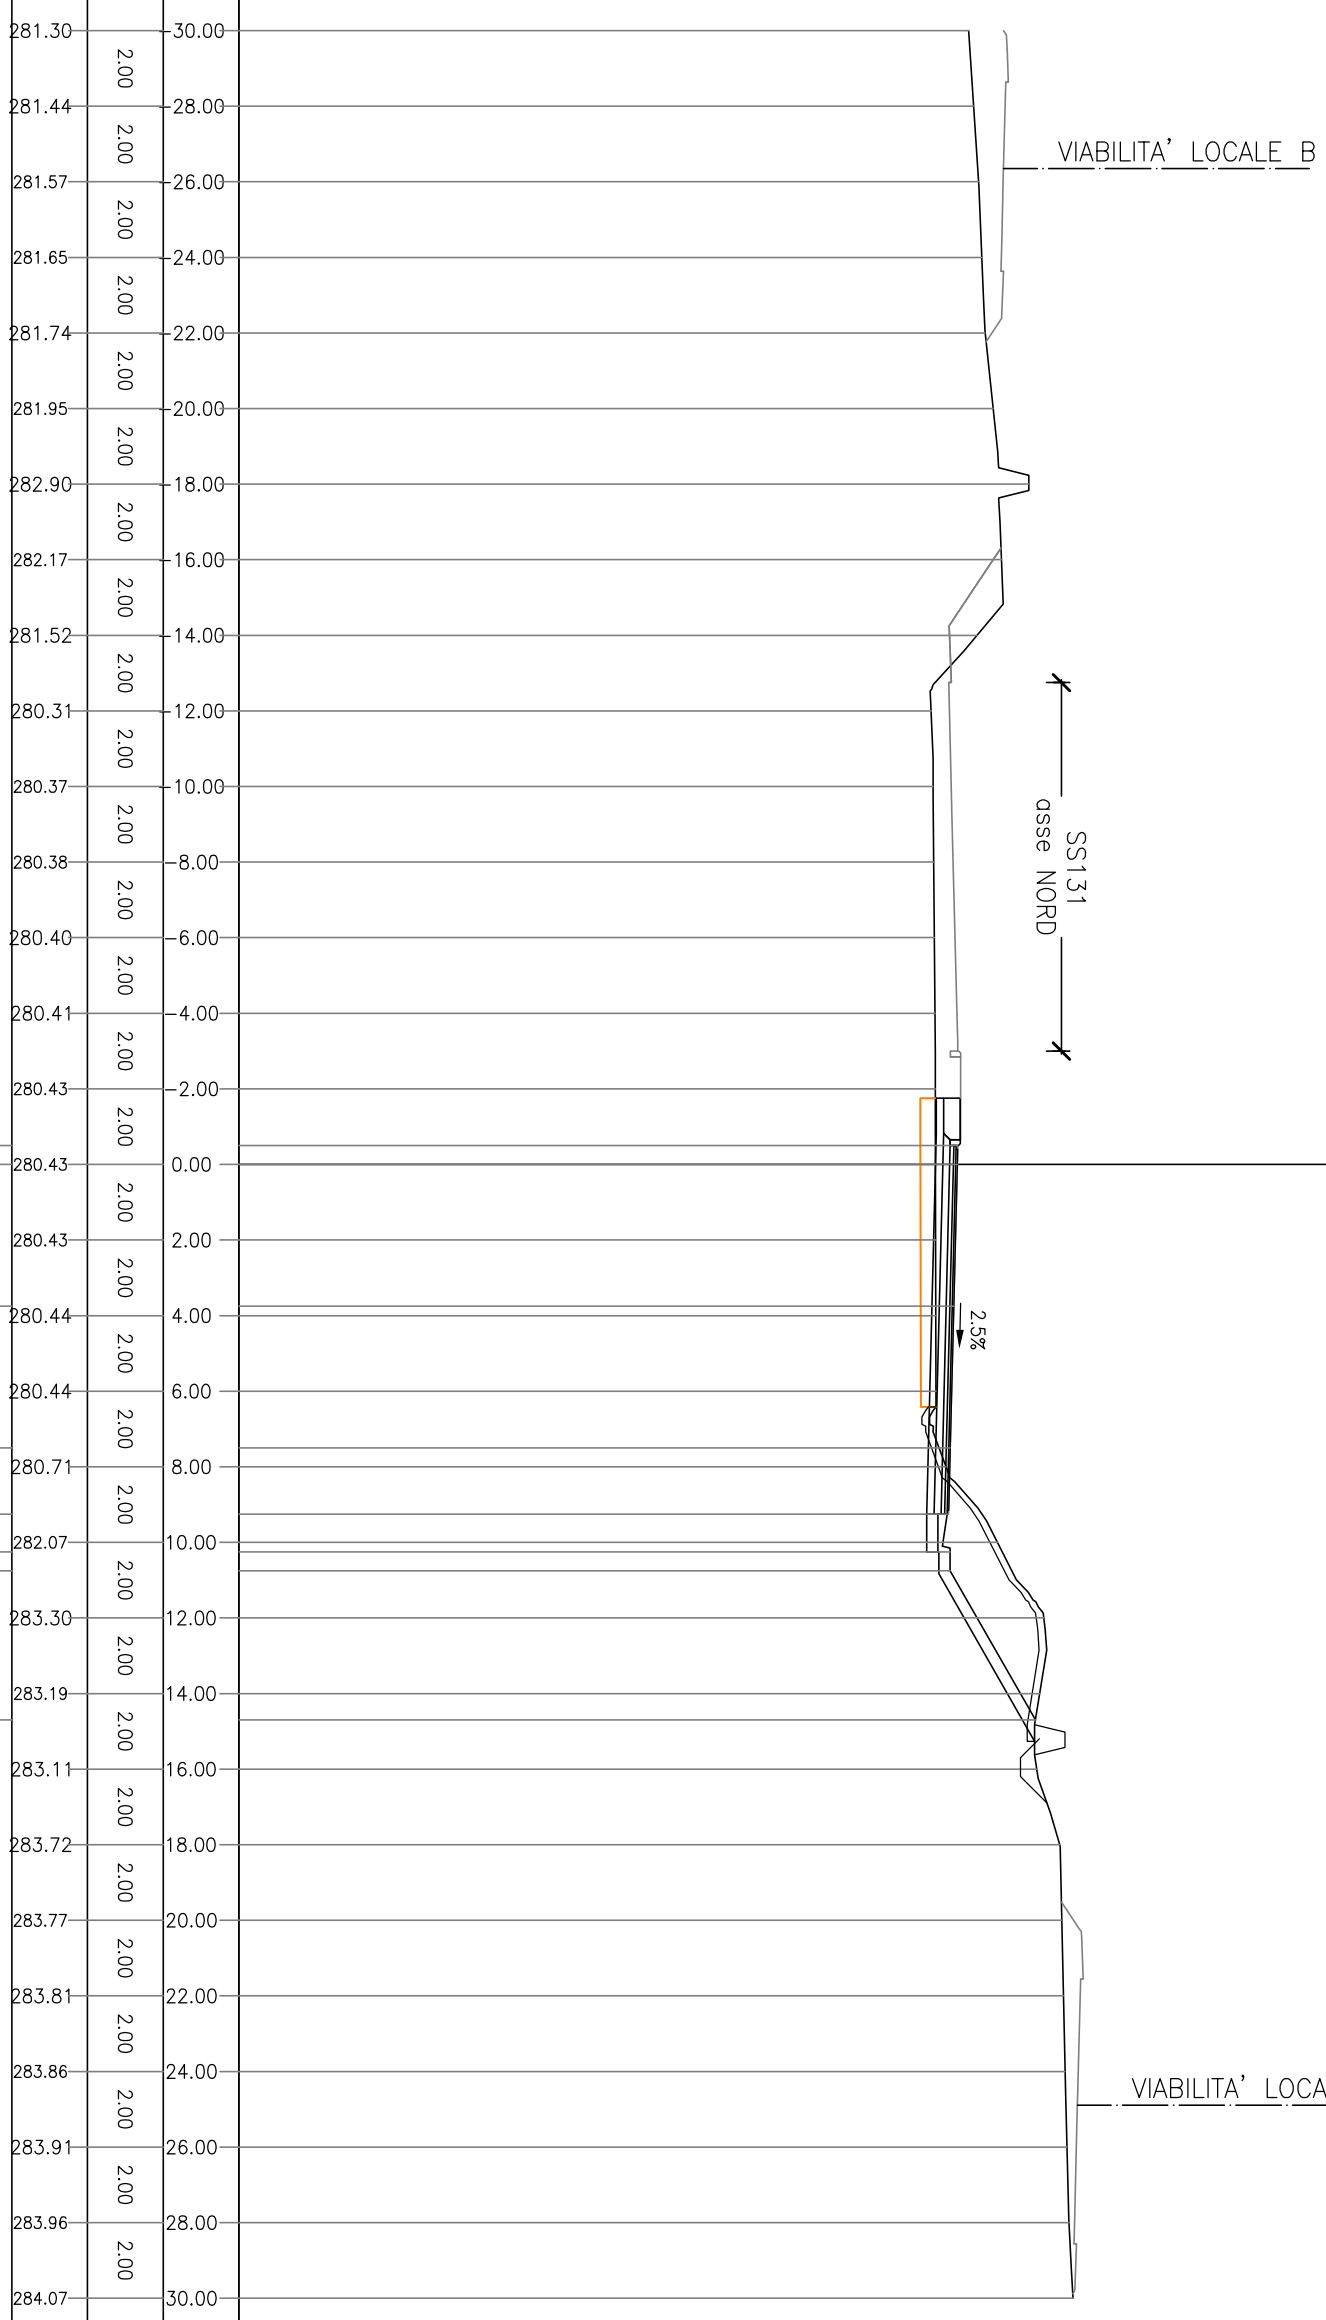

PROFILO SS131_sud

SEZIONE SS131 sud_46


PROGRESSIVA 800.00

BA STRATO DI BASE	m ²	0.97
MC FONDAZIONE IN MISTO	m ²	1.80
MS FONDAZIONE IN MISTO	m ²	2.20
RS RIPIIMENTO SPARTITR	m ²	0.48
SF SCAVO FOSSI	m ²	0.22
SS SCOTICO IN SCAVO	m ²	1.83
ST STERRO	m ²	15.66
bi STRATO DI COLLEGAMEN	m	9.75
us STRATO DI USURA	m	9.55
vg VEGETALE IN RILEVATO	m	6.54

262

 200
 200

PROGRESSIVE TERRENO	PARZIALI TERRENO	QUOTE TERRENO	PROGRESSIVE PROGETTO	PARZIALI PROGETTO	QUOTE PROGETTO
281.42	2.00	30.00	280.69	0.50	0.50
281.52	2.00	28.00	280.67	0.50	0.00
281.62	2.00	26.00	280.58	3.75	3.75
281.72	2.00	24.00	280.49	3.75	7.50
281.94	2.00	22.00	280.44	1.75	9.25
282.02	2.00	20.00	280.48	1.00	10.25
282.87	2.00	18.00	280.48	0.50	10.75
282.41	2.00	16.00	283.58	4.29	15.04
281.95	2.00	14.00	283.15		
280.78	2.00	12.00	282.96		
280.27	2.00	10.00	283.13		
280.27	2.00	8.00	283.31		
280.29	2.00	6.00	283.49		
280.30	2.00	4.00	283.65		
280.31	2.00	2.00	283.73		
280.31	2.00	0.00	283.80		
280.31	2.00	2.00	283.99		
280.31	2.00	4.00			
280.29	2.00	6.00			
280.52	2.00	8.00			
282.31	2.00	10.00			
283.58	2.00	12.00			
283.15	2.00	14.00			
282.96	2.00	16.00			
283.13	2.00	18.00			
283.31	2.00	20.00			
283.49	2.00	22.00			
283.65	2.00	24.00			
283.73	2.00	26.00			
283.80	2.00	28.00			
283.99	2.00	30.00			

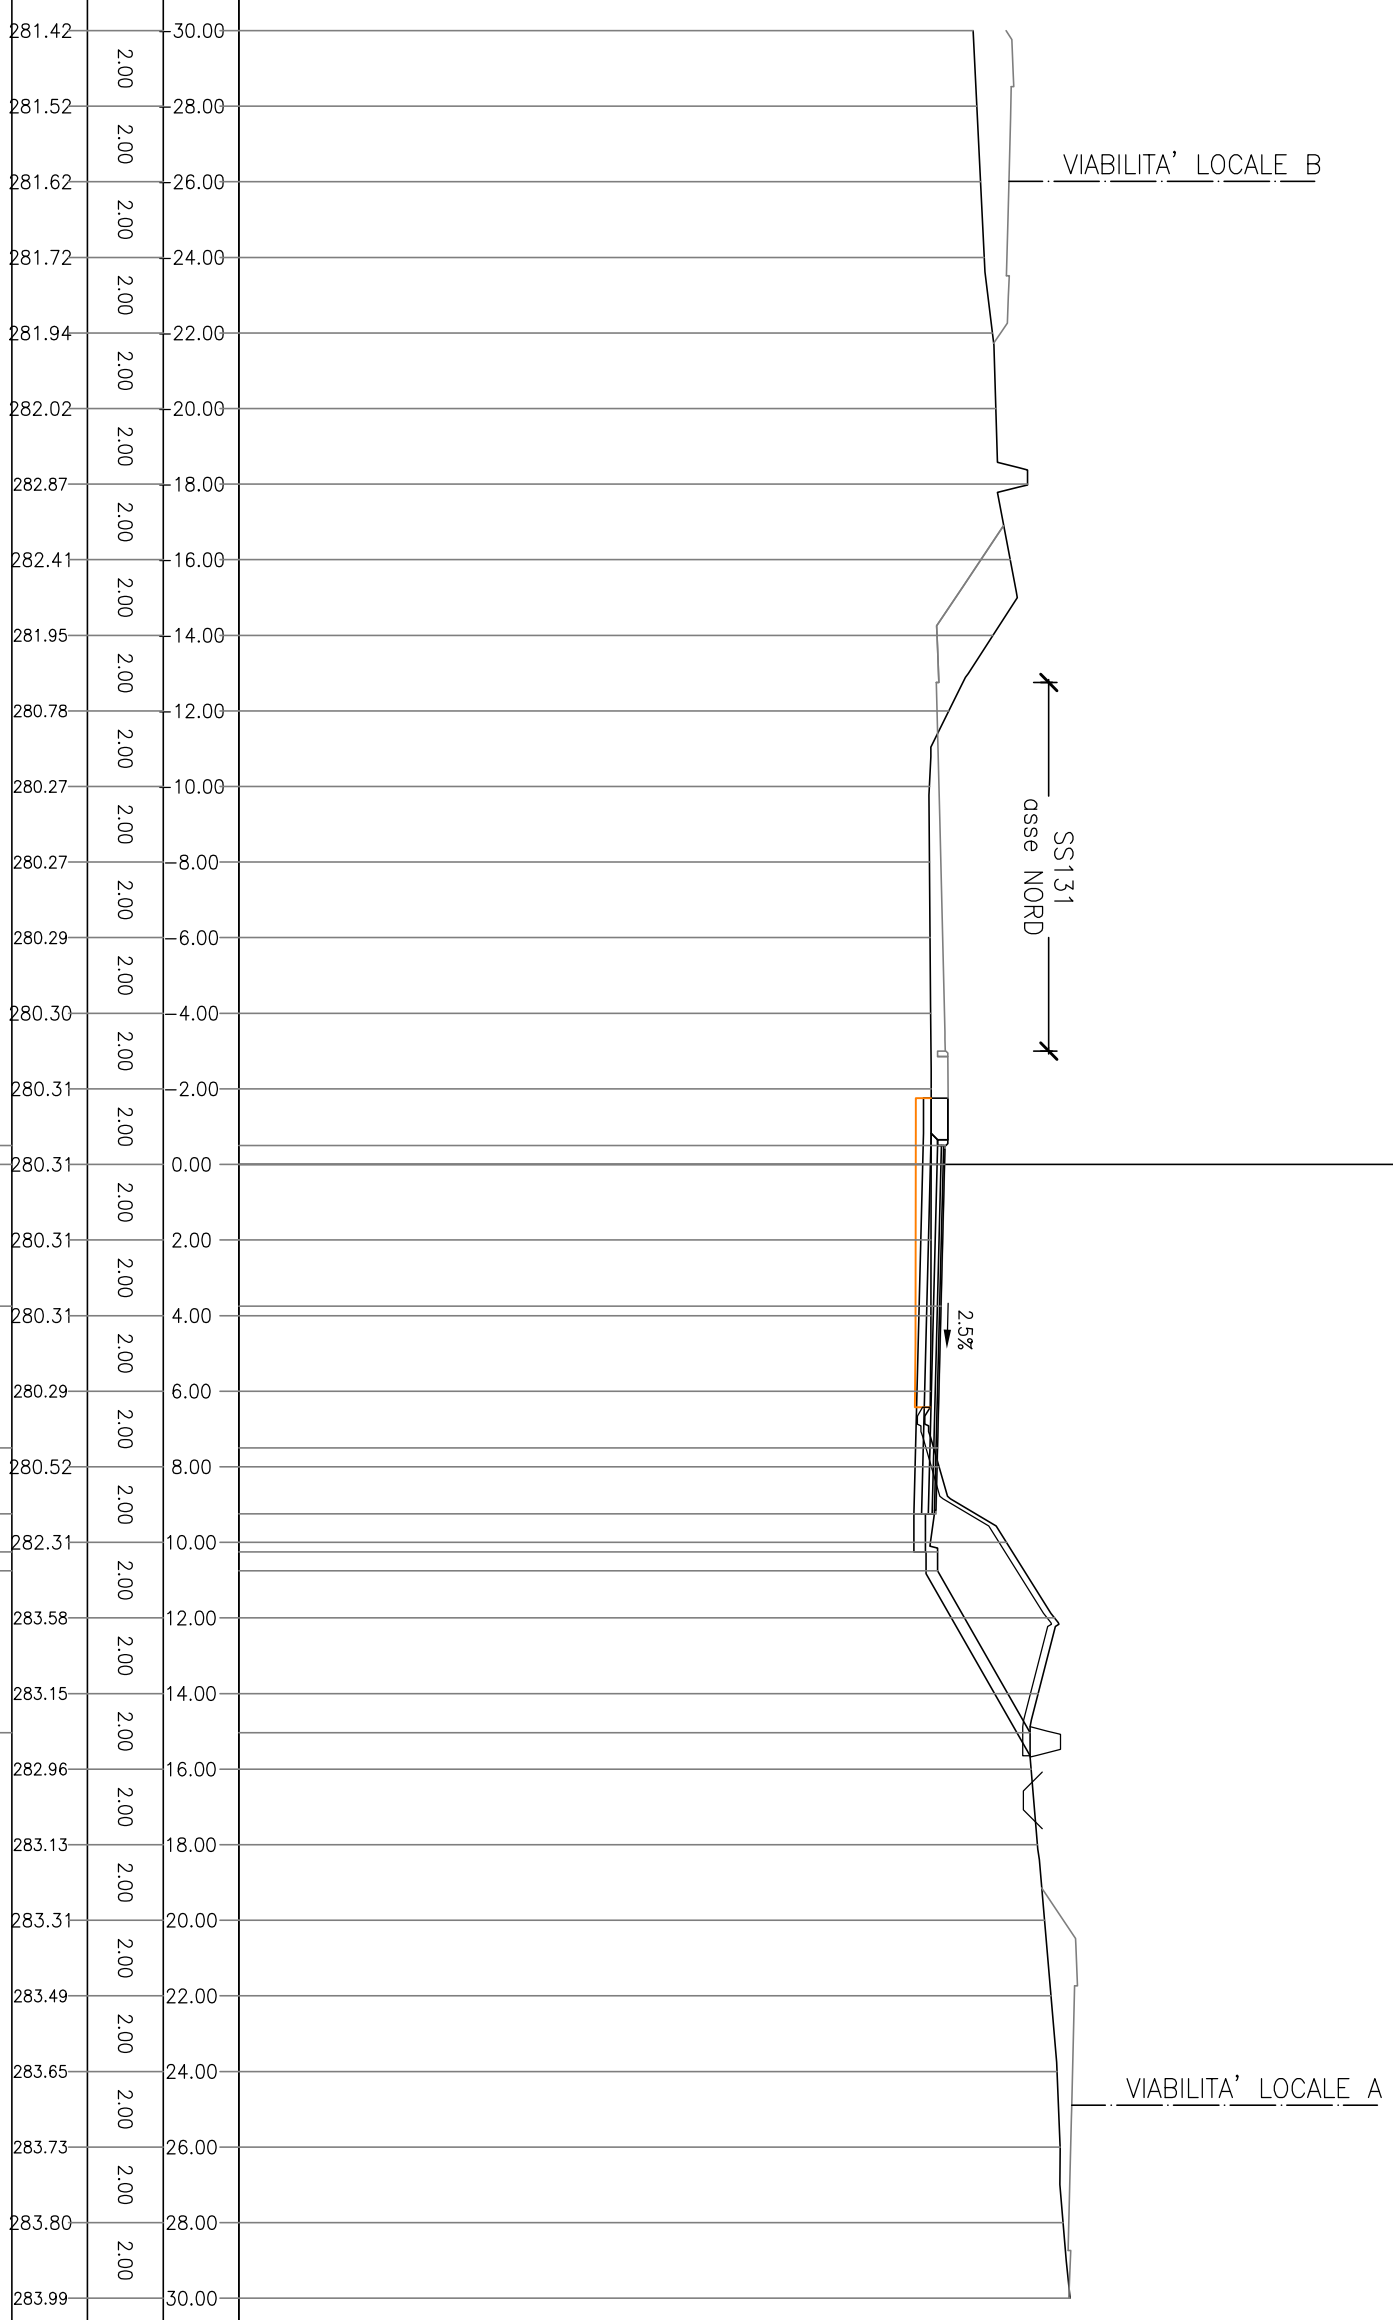

PROFILO SS131_sud

SEZIONE SS131 sud_47

PROGRESSIVA 811.60

BA STRATO DI BASE	m ²	0.97
MC FONDAZIONE IN MISTO	m ²	1.79
MS FONDAZIONE IN MISTO	m ²	0.57
RS RIPIPIPIPIPI SPARTIFR	m ²	0.48
SF SCAVO FOSSI	m ²	0.38
SS SCOTICO IN SCAVO	m ²	1.94
ST STERRO	m ²	14.16
bi STRATO DI COLLEGAMEN	m	9.69
us STRATO DI USURA	m	9.49
vg VEGETALE IN RILEVATO	m	7.18

PROGRESSIVE TERRENO	262	200	200
PARZIALI TERRENO			
QUOTE TERRENO			
PROGRESSIVE PROGETTO			
PARZIALI PROGETTO			
QUOTE PROGETTO			



PROFILO SS131_sud

SEZIONE SS131 sud_48


PROGRESSIVA 820.00

BA STRATO DI BASE	m ²	0.96
MC FONDAZIONE IN MISTO	m ²	1.77
MS FONDAZIONE IN MISTO	m ²	2.17
RS RIPIIMENTO SPARTITR	m ²	0.48
SF SCAVO FOSSI	m ²	0.44
SS SCOTICO IN SCAVO	m ²	1.96
ST STERRO	m ²	17.45
bi STRATO DI COLLEGAMEN	m	9.60
us STRATO DI USURA	m	9.40
vg VEGETALE IN RILEVATO	m	7.34

262

 200
 200

PROGRESSIVE TERRENO	PARZIALI TERRENO	QUOTE TERRENO	PROGRESSIVE PROGETTO	PARZIALI PROGETTO	QUOTE PROGETTO
281.78	2.00	30.00	280.41	0.48	0.48
281.70	2.00	28.00	280.39	3.73	0.00
281.59	2.00	26.00	280.29	3.73	3.73
281.60	2.00	24.00	280.18	1.66	7.46
281.81	2.00	22.00	280.13	1.00	9.12
282.05	2.00	20.00	280.17	0.50	10.12
282.42	2.00	18.00	280.17	4.96	10.62
282.36	2.00	16.00	283.01		15.58
282.02	2.00	14.00	283.35		
280.60	2.00	12.00	283.65		
280.20	2.00	10.00	283.79		
280.20	2.00	8.00	283.80		
280.19	2.00	6.00	283.80		
280.18	2.00	4.00	283.80		
280.18	2.00	2.00	283.80		
280.18	2.00	0.00	283.80		
280.14	2.00	2.00	283.80		
280.12	2.00	4.00	283.80		
280.10	2.00	6.00	283.80		
280.34	2.00	8.00	283.80		
281.84	2.00	10.00	283.80		
283.37	2.00	12.00	283.80		
283.17	2.00	14.00	283.80		
283.01	2.00	16.00	283.80		
283.35	2.00	18.00	283.80		
283.65	2.00	20.00	283.80		
283.79	2.00	22.00	283.80		
283.80	2.00	24.00	283.80		
283.80	2.00	26.00	283.80		
283.80	2.00	28.00	283.80		

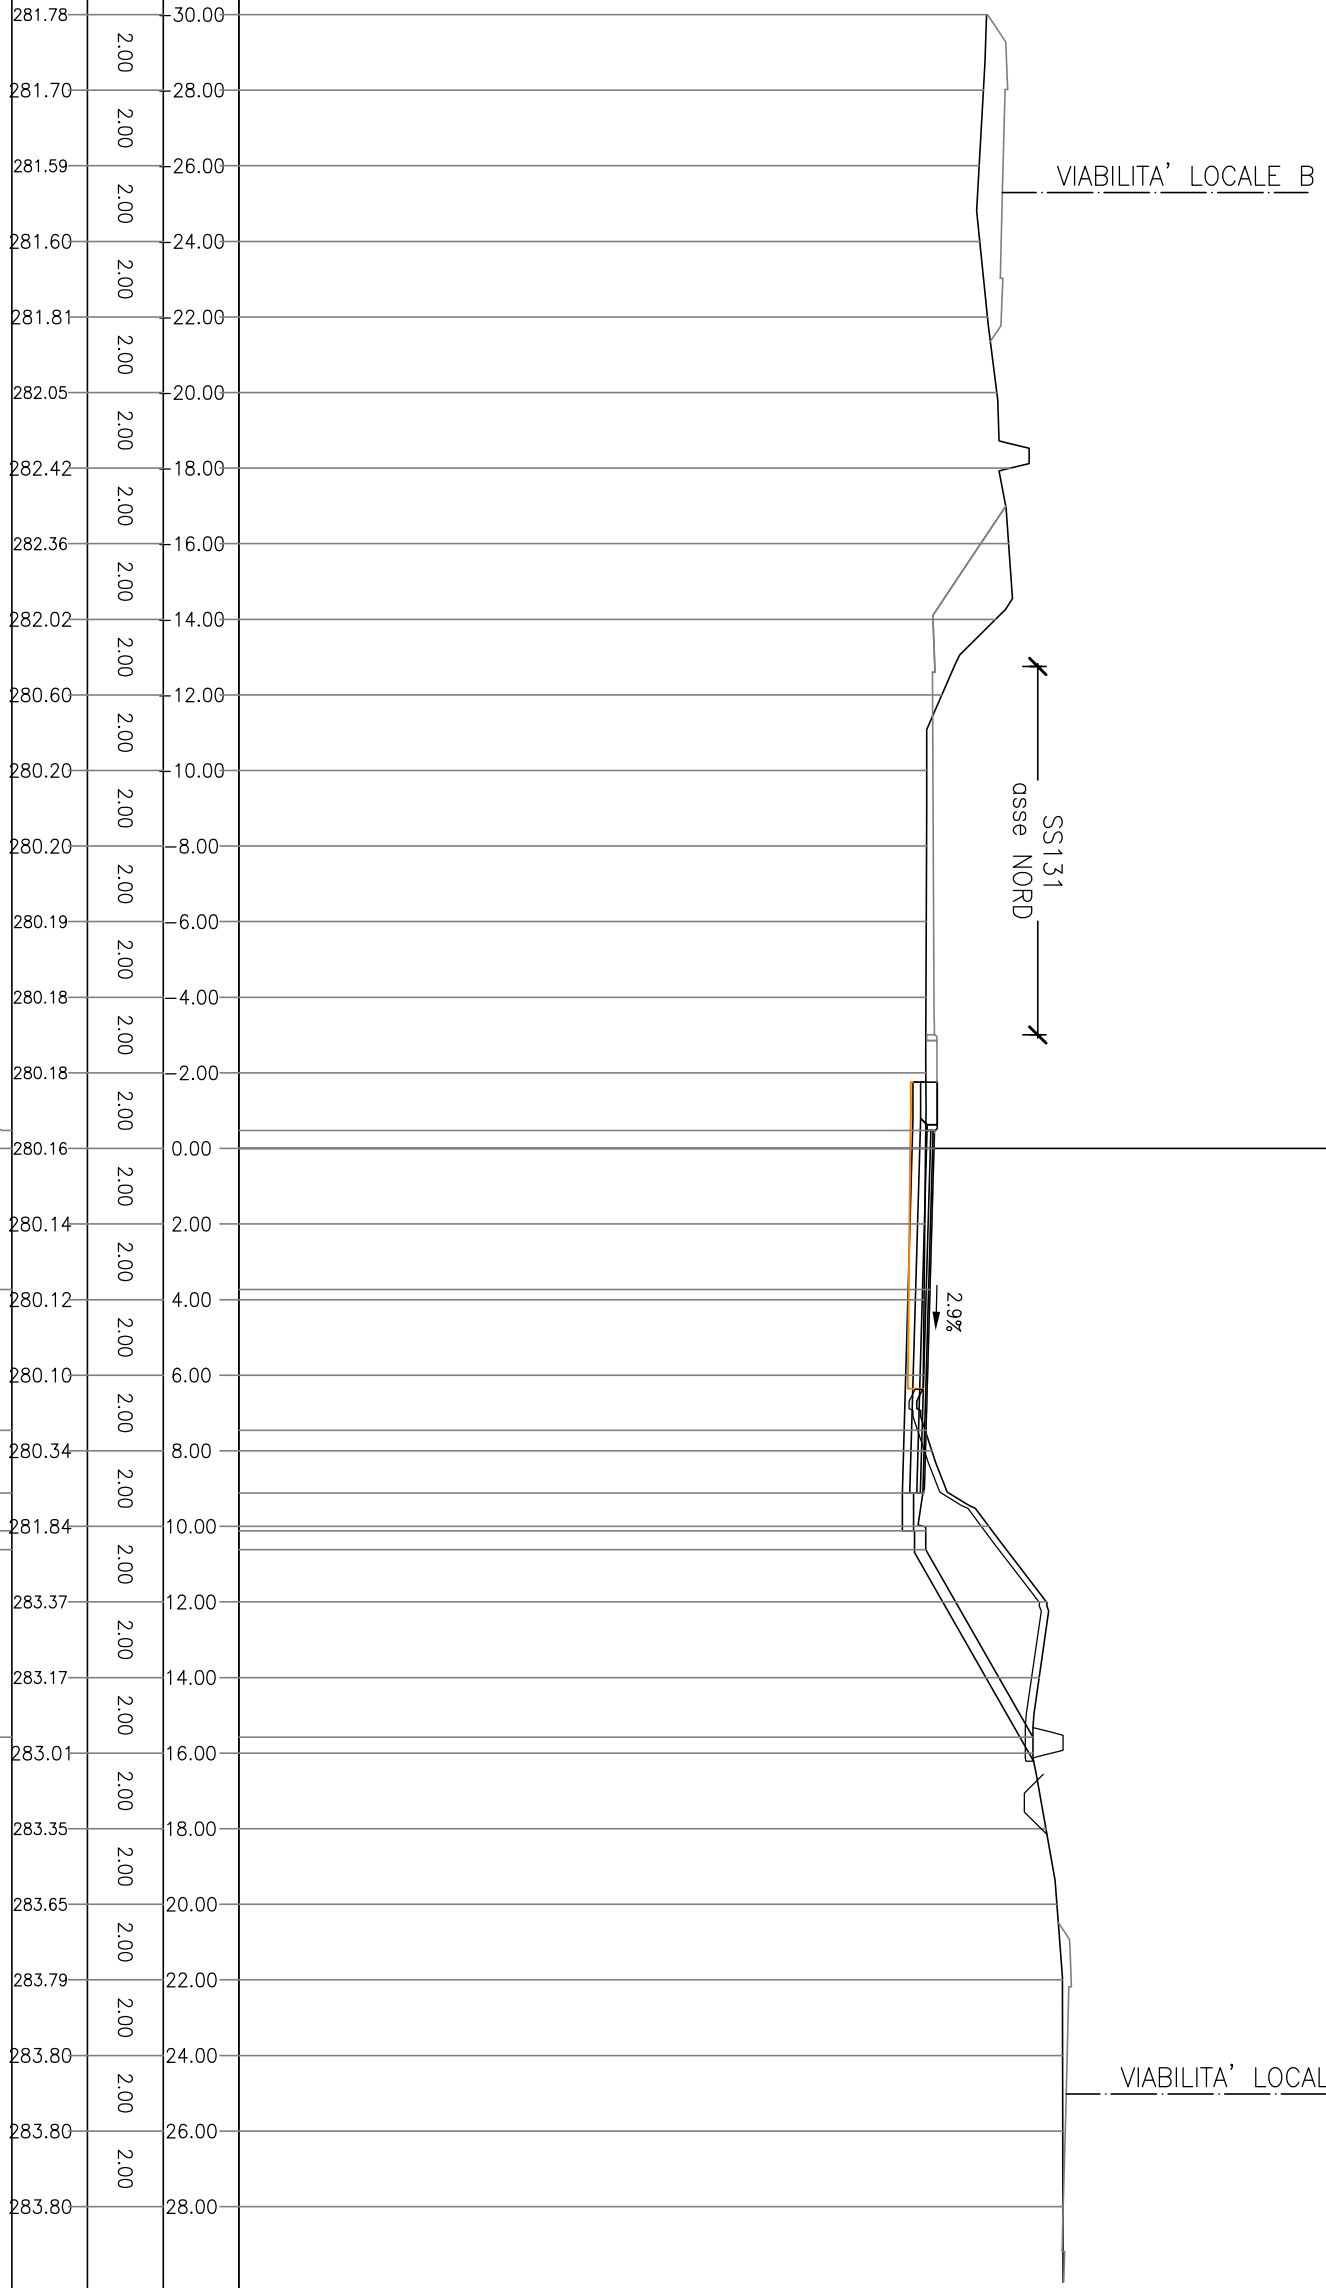

PROFILO SS131_sud

SEZIONE SS131 sud_49


PROGRESSIVA 840.00

BA STRATO DI BASE	m ²	0.92
MC FONDAZIONE IN MISTO	m ²	1.69
MS FONDAZIONE IN MISTO	m ²	2.10
RS RIPIIMENTO SPARTITR	m ²	0.50
SF SCAVO FOSSI	m ²	0.31
SS SCOTICO IN SCAVO	m ²	2.02
ST STERRO	m ²	16.48
bi STRATO DI COLLEGAMEN	m	9.16
us STRATO DI USURA	m	8.96
vg VEGETALE IN RILEVATO	m	8.14

262

 200
 200

PROGRESSIVE TERRENO	PARZIALI TERRENO	QUOTE TERRENO	PROGRESSIVE PROGETTO	PARZIALI PROGETTO	QUOTE PROGETTO
281.72	2.00	30.00			
281.81	2.00	28.00			
281.89	2.00	26.00			
281.98	2.00	24.00			
282.04	2.00	22.00			
282.16	2.00	20.00			
282.25	2.00	18.00			
281.95	2.00	16.00			
281.50	2.00	14.00			
280.58	2.00	12.00			
280.11	2.00	10.00			
280.08	2.00	8.00			
280.04	2.00	6.00			
280.01	2.00	4.00			
279.99	2.00	2.00			
280.18	0.41	-0.41			
280.17	3.68	0.00			
279.95	3.68	2.00			
280.03	3.68	4.00			
279.89	1.38	7.36			
279.84	1.00	8.74			
279.88	0.50	9.74			
279.88	5.62	10.24			
283.09	15.86	16.00			
283.14		18.00			
283.18		20.00			
283.14		22.00			
283.22		24.00			
283.29		26.00			
283.37		28.00			

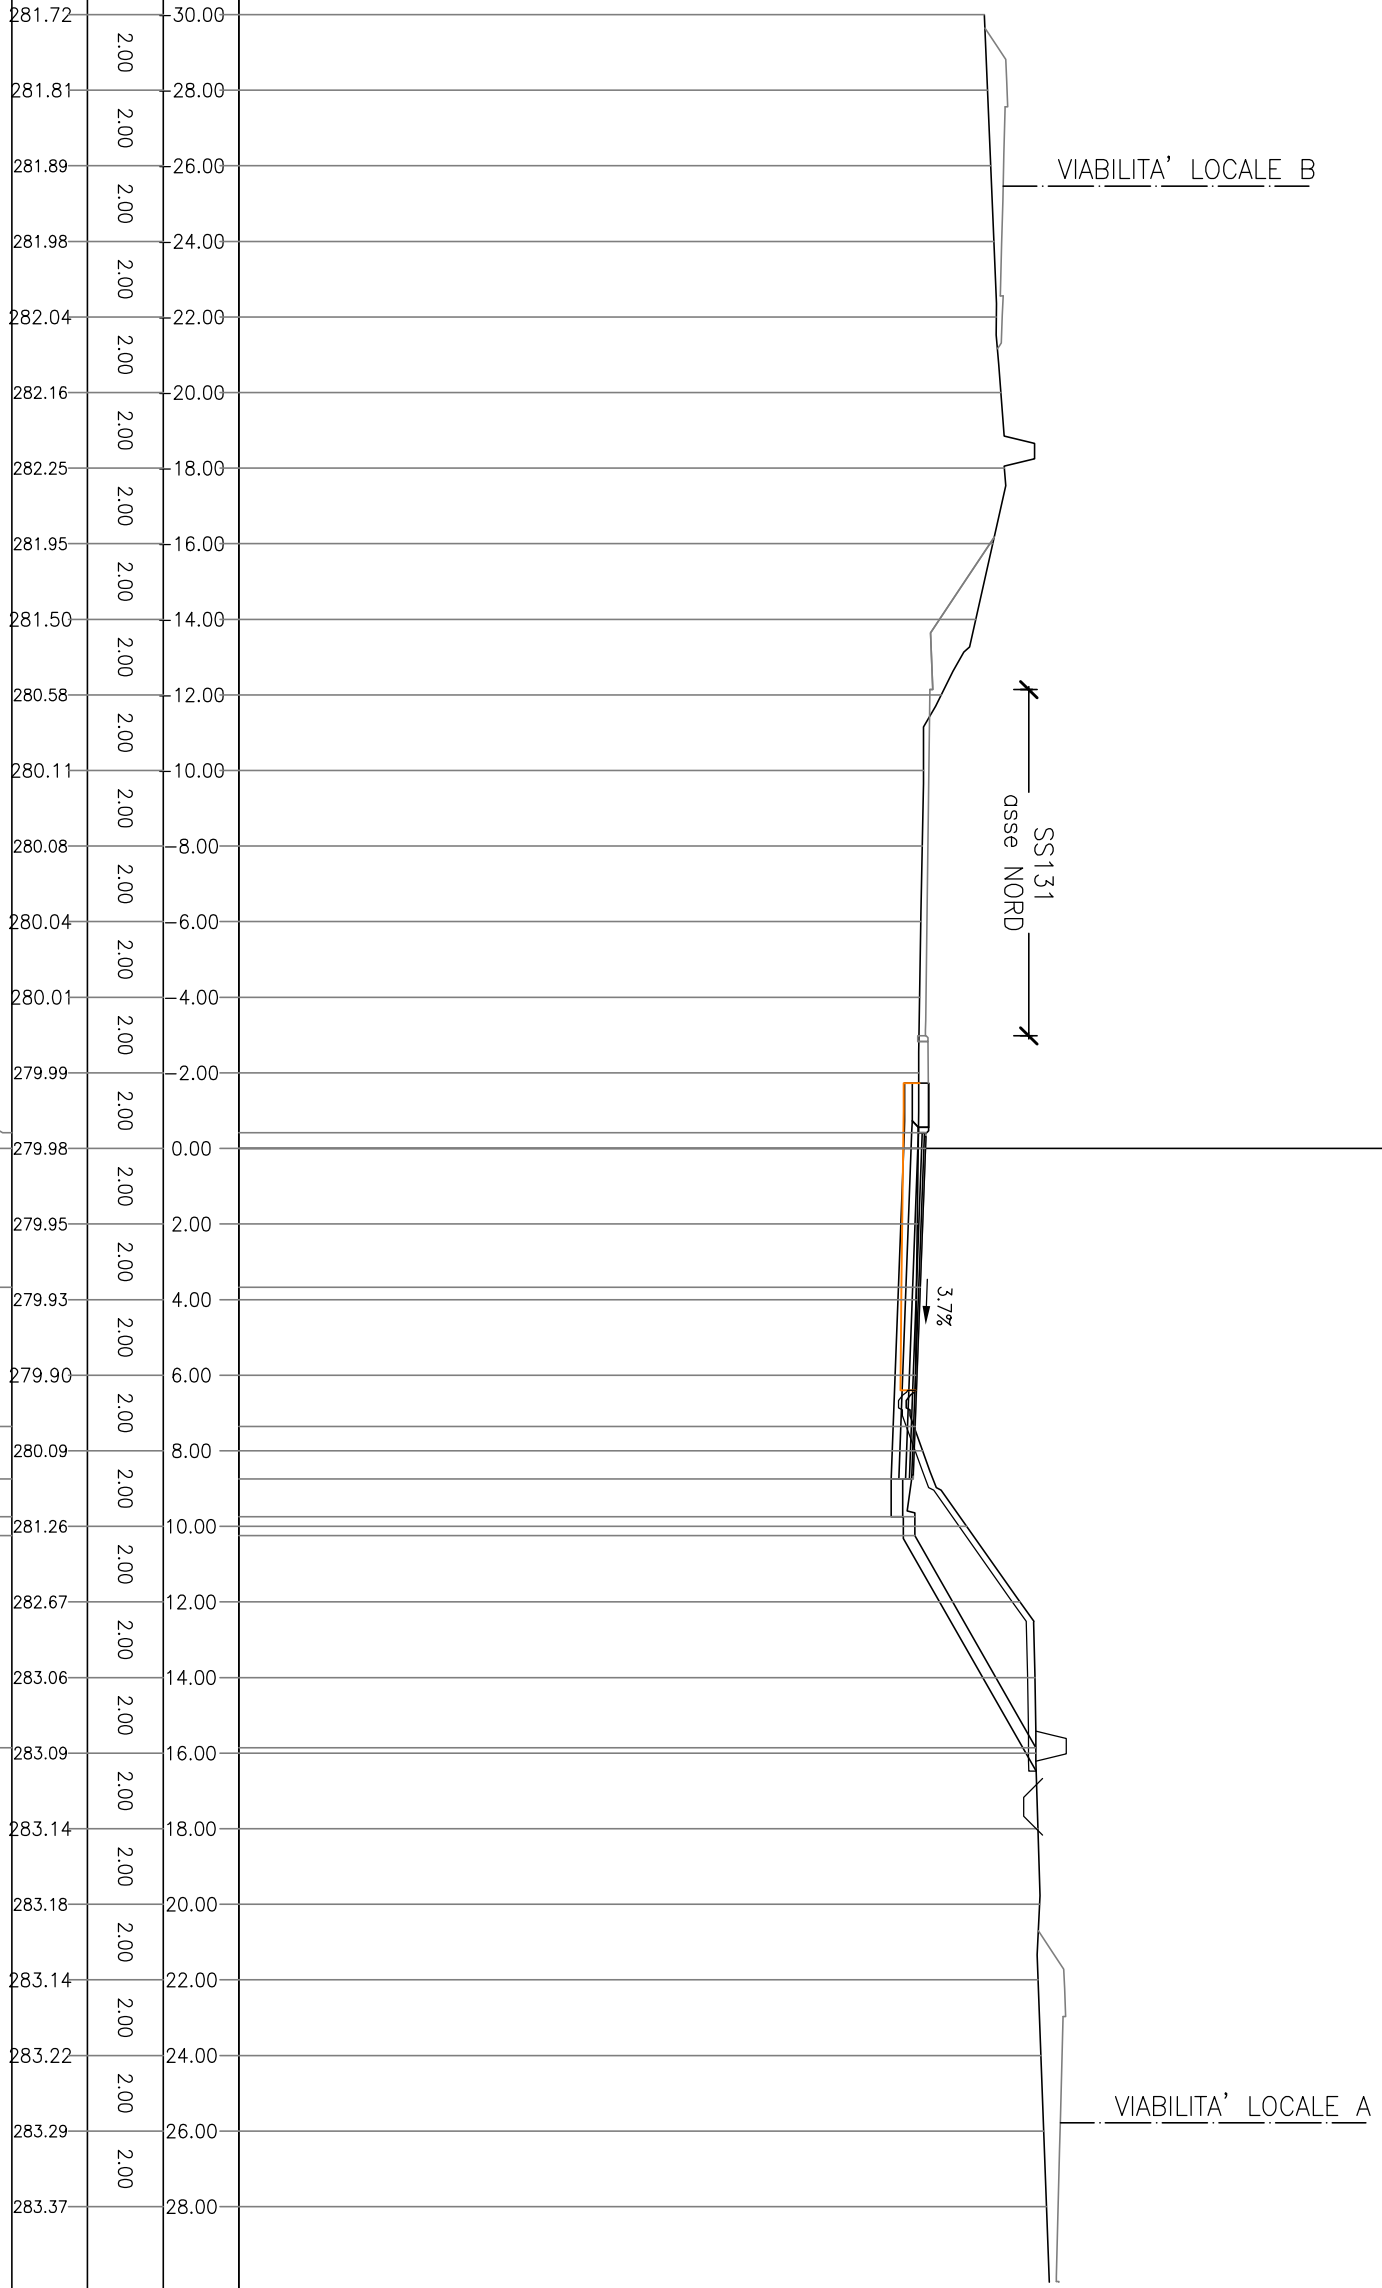


PROFILO SS131_sud

SEZIONE SS131 sud_50

PROGRESSIVA 860.00

BA STRATO DI BASE m² 0.86
 MC FONDAZIONE IN MISTO m² 1.59
 MS FONDAZIONE IN MISTO m² 1.99
 RS RIPIPIAMENTO SPARTITR m² 0.50
 SF SCAVO FOSSI m² 0.51
 SS SCOTICO IN SCAVO m² 1.82
 ST STERRO m² 15.19
 bi STRATO DI COLLEGAMEN m 8.63
 us STRATO DI USURA m 8.43
 vg VEGETALE IN RILEVATO m 7.77

PROGRESSIVE TERRENO	261 200	200
PARZIALI TERRENO	2.00	281.70
QUOTE TERRENO	2.00	281.78
PROGRESSIVE PROGETTO	2.00	281.86
PARZIALI PROGETTO	2.00	281.93
QUOTE PROGETTO	2.00	282.00
PROGRESSIVE TERRENO	2.00	282.18
PARZIALI TERRENO	2.00	283.04
QUOTE TERRENO	2.00	281.89
PROGRESSIVE PROGETTO	2.00	281.46
PARZIALI PROGETTO	2.00	280.40
QUOTE PROGETTO	2.00	279.98
PROGRESSIVE TERRENO	2.00	279.94
PARZIALI TERRENO	2.00	279.89
QUOTE TERRENO	2.00	279.85
PROGRESSIVE PROGETTO	2.00	279.82
PARZIALI PROGETTO	0.33	280.01
QUOTE PROGETTO	0.00	279.99
PROGRESSIVE TERRENO	2.00	279.80
PARZIALI TERRENO	3.61	279.78
QUOTE TERRENO	3.61	279.83
PROGRESSIVE PROGETTO	3.61	279.75
PARZIALI PROGETTO	1.07	279.72
QUOTE PROGETTO	1.00	279.66
PROGRESSIVE TERRENO	2.00	279.61
PARZIALI TERRENO	9.29	279.65
QUOTE TERRENO	9.79	279.65
PROGRESSIVE PROGETTO	0.50	280.97
PARZIALI PROGETTO	5.29	282.75
QUOTE PROGETTO	15.08	282.82
PROGRESSIVE TERRENO	2.00	282.65
PARZIALI TERRENO	2.00	282.85
QUOTE TERRENO	2.00	283.07
PROGRESSIVE PROGETTO	2.00	283.21
PARZIALI PROGETTO	2.00	283.23
QUOTE PROGETTO	2.00	283.24
PROGRESSIVE TERRENO	2.00	283.25

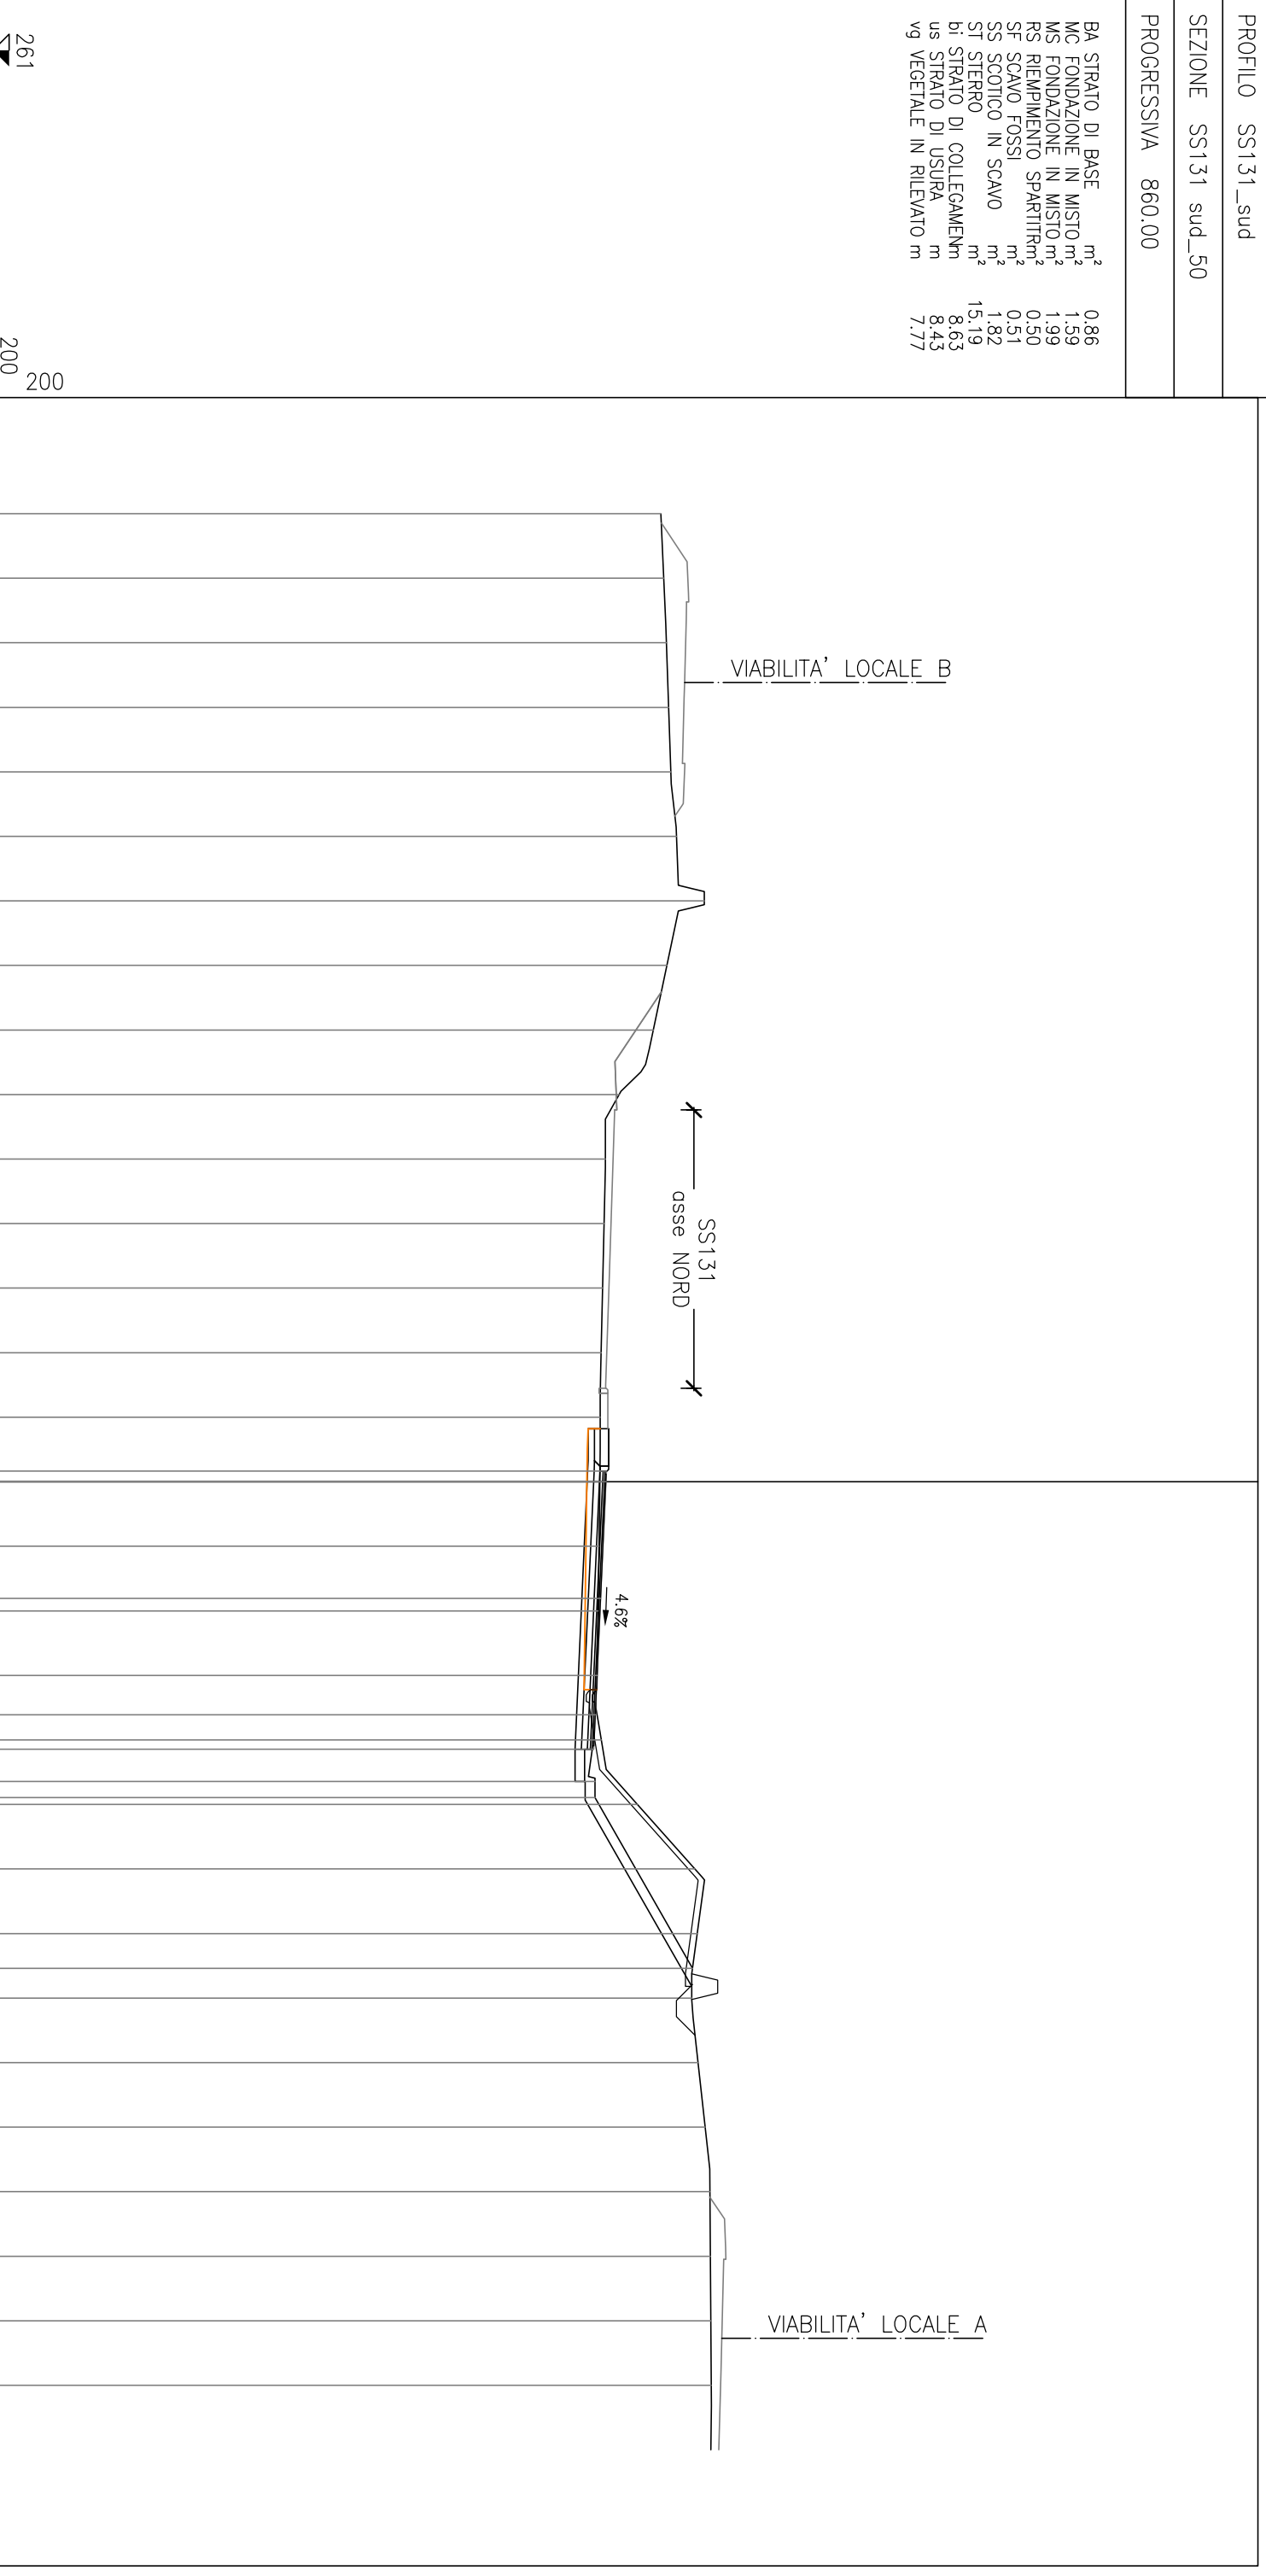

PROFILO SS131_sud


SEZIONE SS131 sud_51

PROGRESSIVA 880.00

BA STRATO DI BASE m² 0.81
 MC FONDAZIONE IN MISTO m² 1.50
 MS FONDAZIONE IN MISTO m² 1.86
 RS RIPIPIPIPIPI SPARTIFR m² 0.47
 SF SCAVO FOSSI m² 0.48
 SS SCOTICO IN SCAVO m² 1.74
 ST STERRO m² 12.77
 bi STRATO DI COLLEGAMEN m 8.10
 us STRATO DI USURA m 7.90
 vg VEGETALE IN RILEVATO m 7.78

261
 ▲
 PROGRESSIVE TERRENO 200
 200

PROGRESSIVE TERRENO	PARZIALI TERRENO	QUOTE TERRENO	PROGRESSIVE PROGETTO	PARZIALI PROGETTO	QUOTE PROGETTO
281.55	2.00	30.00	279.87	0.26	0.26
281.66	2.00	28.00	279.86	3.55	0.00
281.76	2.00	26.00	279.67	3.55	3.55
281.87	2.00	24.00	279.47	0.73	7.10
281.96	2.00	22.00	279.43	1.00	7.83
281.99	2.00	20.00	279.47	0.50	8.83
282.80	2.00	18.00	279.47	5.36	9.33
281.39	2.00	16.00	282.53		14.69
280.60	2.00	14.00			
279.94	2.00	12.00			
279.86	2.00	10.00			
279.82	2.00	8.00			
279.78	2.00	6.00			
279.74	2.00	4.00			
279.71	2.00	2.00			
279.69	2.00	0.00			
279.66	2.00	2.00			
279.62	2.00	4.00			
279.58	2.00	6.00			
279.80	2.00	8.00			
280.78	2.00	10.00			
282.06	2.00	12.00			
282.48	2.00	14.00			
282.50	2.00	16.00			
282.58	2.00	18.00			
282.67	2.00	20.00			
282.77	2.00	22.00			
282.85	2.00	24.00			
282.99	2.00	26.00			
283.13	2.00	28.00			

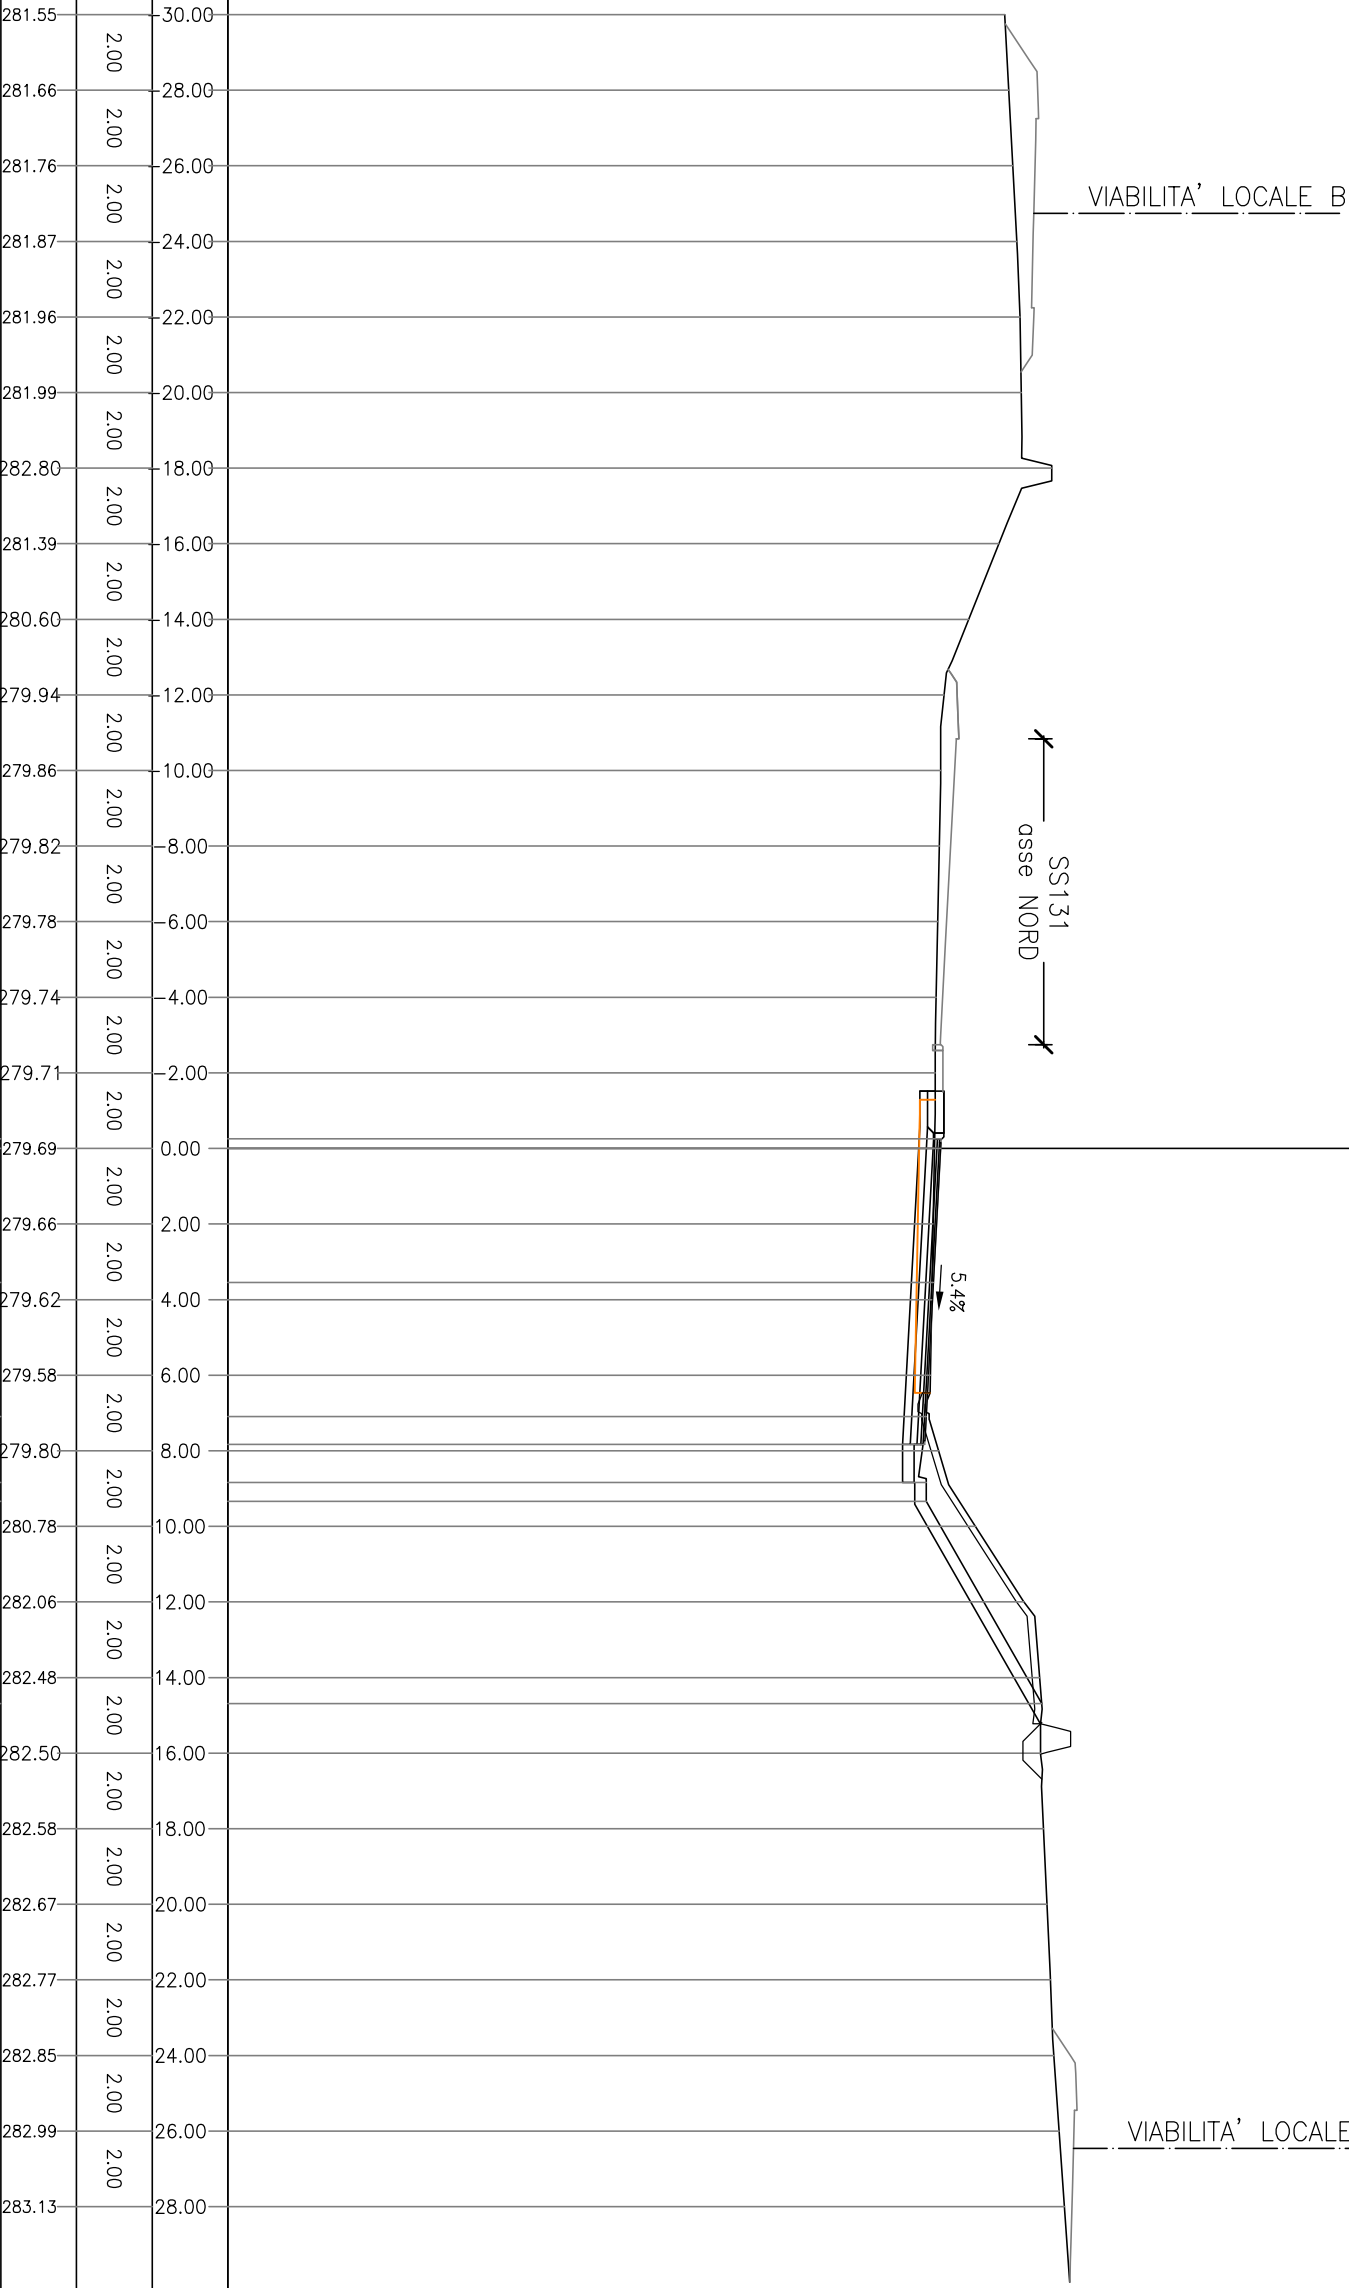

PROFILO SS131_sud

SEZIONE SS131 sud_52


PROGRESSIVA 902.22

BA STRATO DI BASE	m ²	0.78
MC FONDAZIONE IN MISTO	m ²	1.43
MS FONDAZIONE IN MISTO	m ²	1.78
RS RIPIPIPIPIPI SPARTITR	m ²	0.42
SS SCOTICO IN SCAVO	m ²	1.51
ST STERRO	m ²	11.13
bi STRATO DI COLLEGAMEN	m	7.77
us STRATO DI USURA	m	7.57
vg VEGETALE IN RILEVATO	m	7.19

261

 PROGRESSIVE TERRENO 200
 200

PROGRESSIVE TERRENO	PARZIALI TERRENO	QUOTE TERRENO	PROGRESSIVE PROGETTO	PARZIALI PROGETTO	QUOTE PROGETTO
281.25	2.00	281.30			
281.30	2.00	281.35			
281.35	2.00	281.40			
281.40	2.00	281.44			
281.44	2.00	281.42			
281.42	2.00	281.36			
281.36	2.00	281.02			
281.02	2.00	280.16			
280.16	2.00	279.73			
279.73	2.00	279.71			
279.71	2.00	279.68			
279.68	2.00	279.64			
279.64	2.00	279.60			
279.60	2.00	279.56			
279.56	2.00	279.55	279.73	0.21	-0.21
279.55	2.00	279.51	279.71	3.51	0.00
279.51	2.00	279.46	279.49	3.51	3.51
279.46	2.00	279.42		3.50	3.51
279.42	2.00	279.17	279.27	0.53	7.01
279.17	2.00	280.51	279.23	1.00	7.54
280.51	2.00	281.98	279.27	0.50	8.54
281.98	2.00	282.11	279.27	0.50	9.04
282.11	2.00	282.37		4.96	
282.37	2.00	281.97			
281.97	2.00	282.10			
282.10	2.00	282.25			
282.25	2.00	282.42			
282.42	2.00	282.52			
282.52	2.00	282.58			
282.58	2.00	282.65			

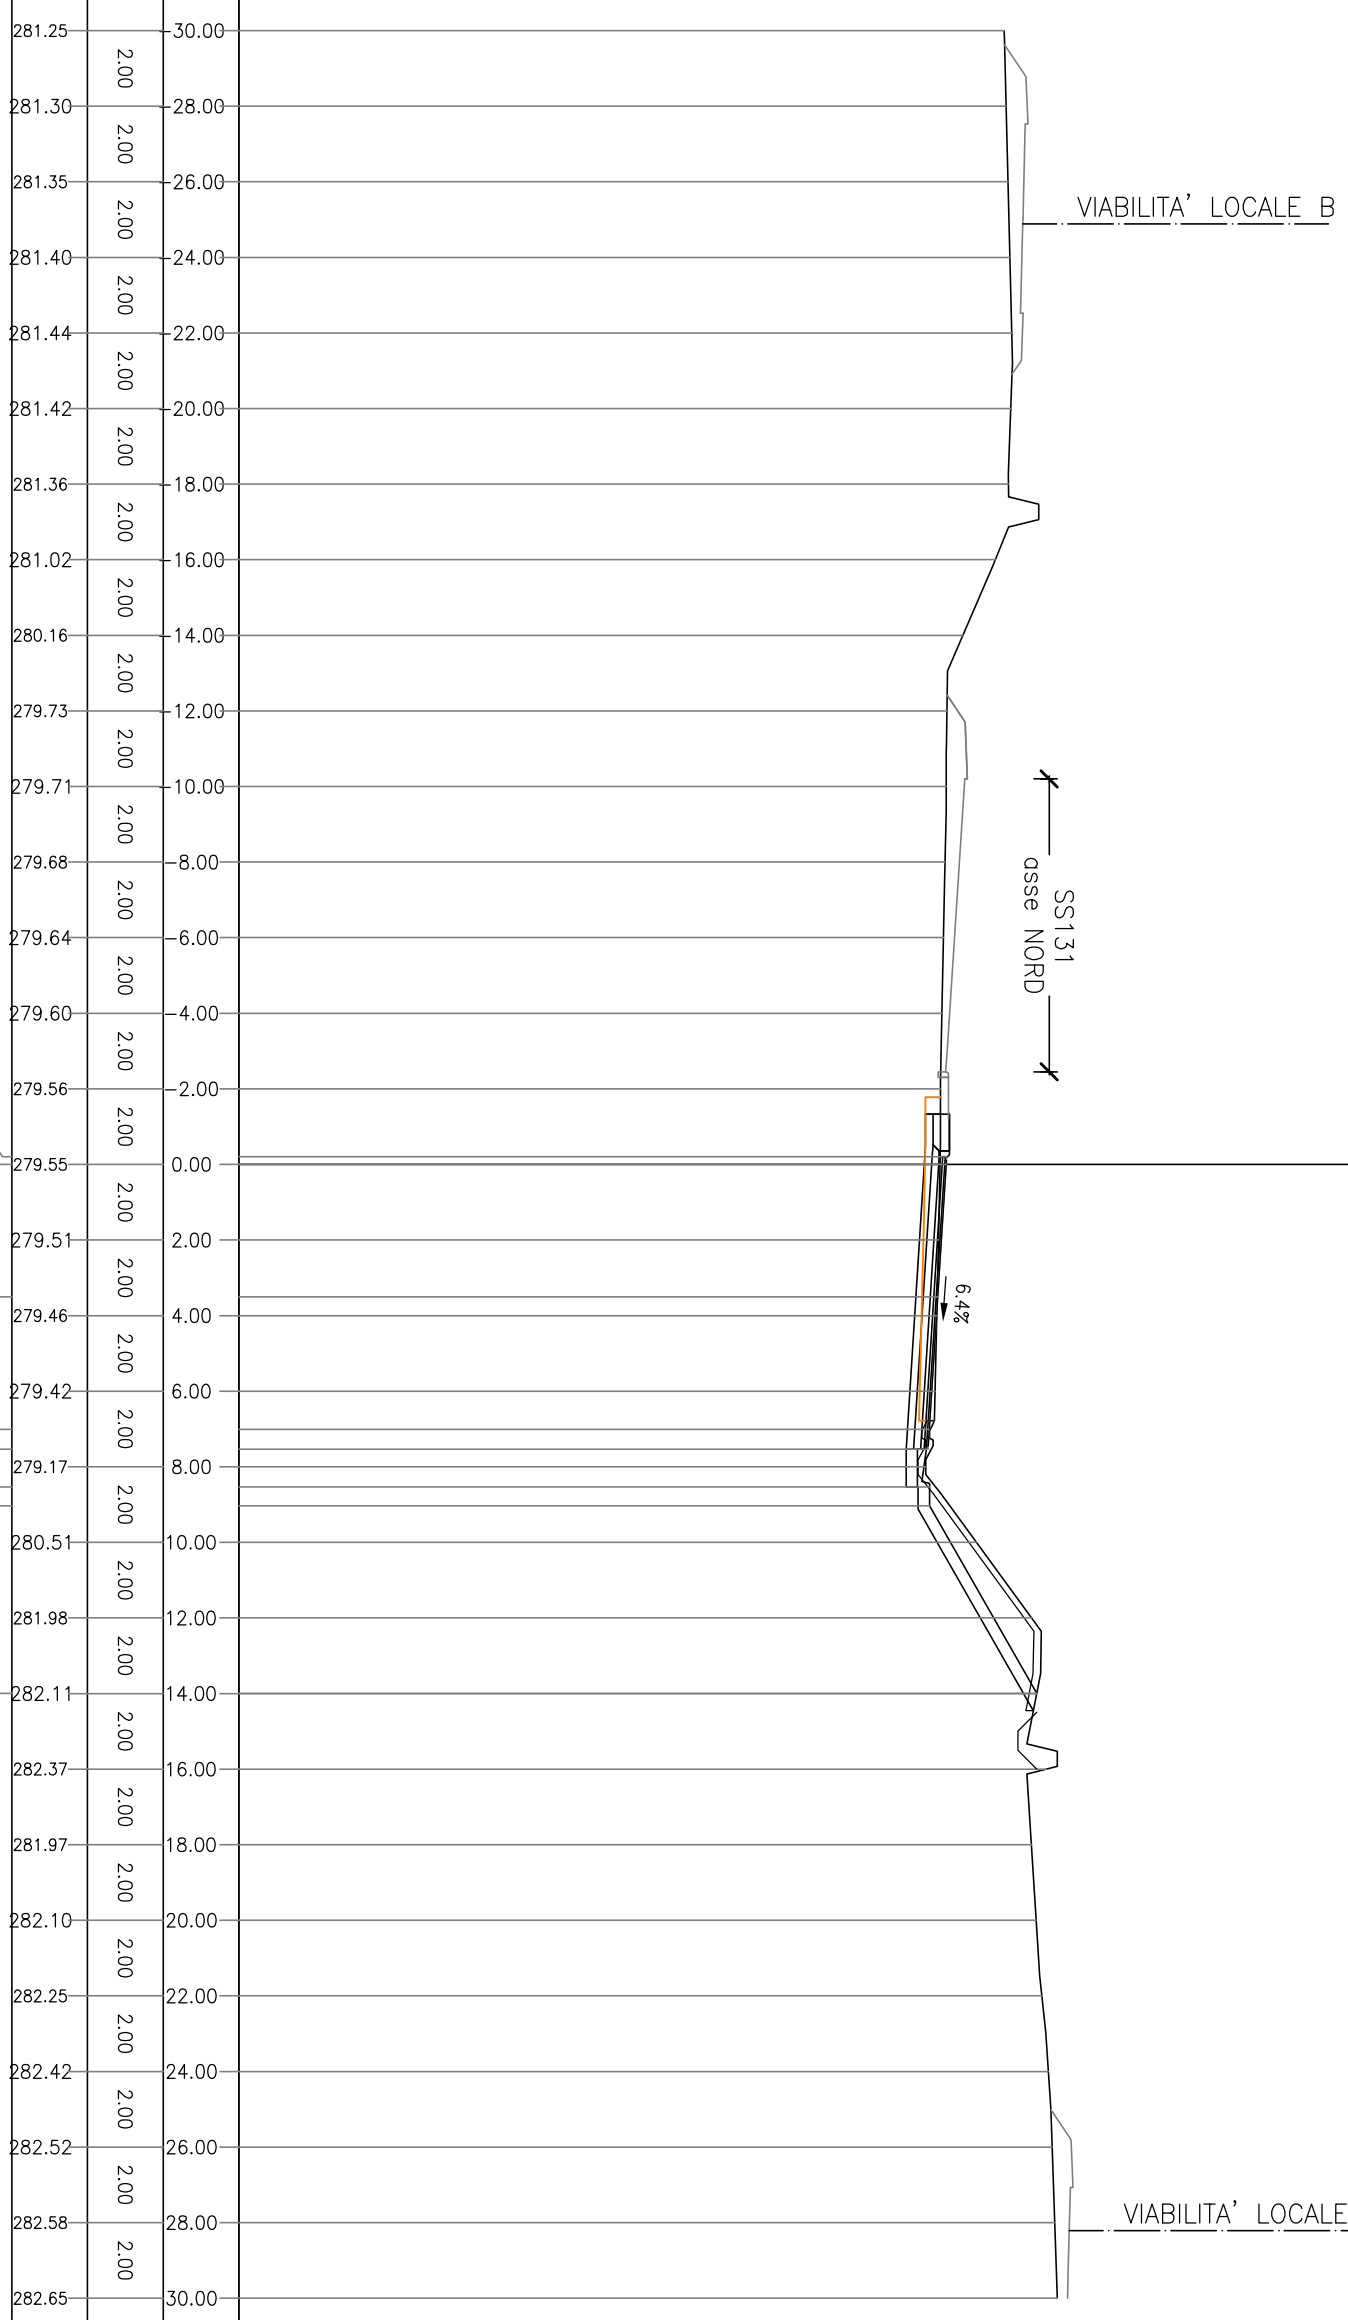

PROFILO SS131_sud

SEZIONE SS131 sud_53

PROGRESSIVA 920.00

BA STRATO DI BASE	m ²	0.77
MC FONDAZIONE IN MISTO	m ²	1.43
MS FONDAZIONE IN MISTO	m ²	1.73
RS RIPIIMENTO SPARTITR	m ²	0.35
SF SCAVO FOSSI	m ²	0.50
SS SCOTICO IN SCAVO	m ²	1.39
ST STERRO	m ²	11.09
bi STRATO DI COLLEGAMEN	m	7.72
us STRATO DI USURA	m	7.52
vg VEGETALE IN RILEVATO	m	6.58

261
200
200

PROGRESSIVE TERRENO	PARZIALI TERRENO	QUOTE TERRENO	PROGRESSIVE PROGETTO	PARZIALI PROGETTO	QUOTE PROGETTO
280.83	2.00	30.00			
280.88	2.00	28.00			
280.93	2.00	26.00			
280.96	2.00	24.00			
280.94	2.00	22.00			
280.93	2.00	20.00			
280.98	2.00	18.00			
280.80	2.00	16.00			
280.21	2.00	14.00			
279.80	2.00	12.00			
279.63	2.00	10.00			
279.60	2.00	8.00			
279.55	2.00	6.00			
279.50	2.00	4.00			
279.46	2.00	2.00			
279.61	0.20	0.20	279.61	0.20	0.20
279.60	3.50	0.00	279.60	3.50	0.00
279.37	3.50	2.00	279.37	3.50	2.00
279.34	3.50	4.00	279.34	3.50	4.00
279.29	2.00	6.00	279.29	2.00	6.00
279.20	2.00	8.00	279.15	0.50	7.00
280.50	2.00	10.00	279.12	1.00	7.50
282.12	2.00	12.00	279.16	1.00	8.50
281.60	2.00	14.00	279.16	0.50	9.00
281.36	2.00	16.00		4.57	
281.43	2.00	18.00	281.77	13.57	
281.49	2.00	20.00			
281.56	2.00	22.00			
281.64	2.00	24.00			
281.75	2.00	26.00			
281.86	2.00	28.00			
281.97	2.00	30.00			

VIABILITA' LOCALE B

SS131
asse NORD

6.4%

VIABILITA' LOCALE A

PROFILO SS131_sud


SEZIONE SS131 sud_54

PROGRESSIVA 925.25

BA STRATO DI BASE	m ²	0.77
MC FONDAZIONE IN MISTO	m ²	1.43
MS FONDAZIONE IN MISTO	m ²	1.72
RS RIPIPIPIPIPI SPARTIFR	m ²	0.32
SF SCAVO FOSSI	m ²	0.62
SS SCOTICO IN SCAVO	m ²	2.94
ST STERRO	m ²	11.44
bi STRATO DI COLLEGAMEN	m	7.72
us STRATO DI USURA	m	7.52
vg VEGETALE IN RILEVATO	m	6.07

261
200
200

PROGRESSIVE TERRENO	PARZIALI TERRENO	QUOTE TERRENO	PROGRESSIVE PROGETTO	PARZIALI PROGETTO	QUOTE PROGETTO
280.88	2.00	280.88			
280.87	2.00	280.87			
280.86	2.00	280.86			
280.84	2.00	280.84			
280.82	2.00	280.82			
280.83	2.00	280.83			
280.76	2.00	280.76			
280.37	2.00	280.37			
279.81	2.00	279.81			
279.61	2.00	279.61			
279.58	2.00	279.58			
279.53	2.00	279.53			
279.47	2.00	279.47			
279.42	2.00	279.42			
279.57	0.20	279.57	0.20	0.20	0.20
279.56	3.50	279.56	3.50	3.50	3.50
279.34	3.50	279.34	7.00	7.00	7.00
279.12	0.50	279.12	7.50	7.50	7.50
279.08	1.00	279.08	8.50	8.50	8.50
279.12	0.50	279.12	9.00	9.00	9.00
279.12	4.16	279.12	13.16	13.16	13.16
281.50		281.50			
281.95	2.00	281.95			
281.19	2.00	281.19			
281.21	2.00	281.21			
281.30	2.00	281.30			
281.44	2.00	281.44			
281.51	2.00	281.51			
281.58	2.00	281.58			
281.71	2.00	281.71			
281.84	2.00	281.84			

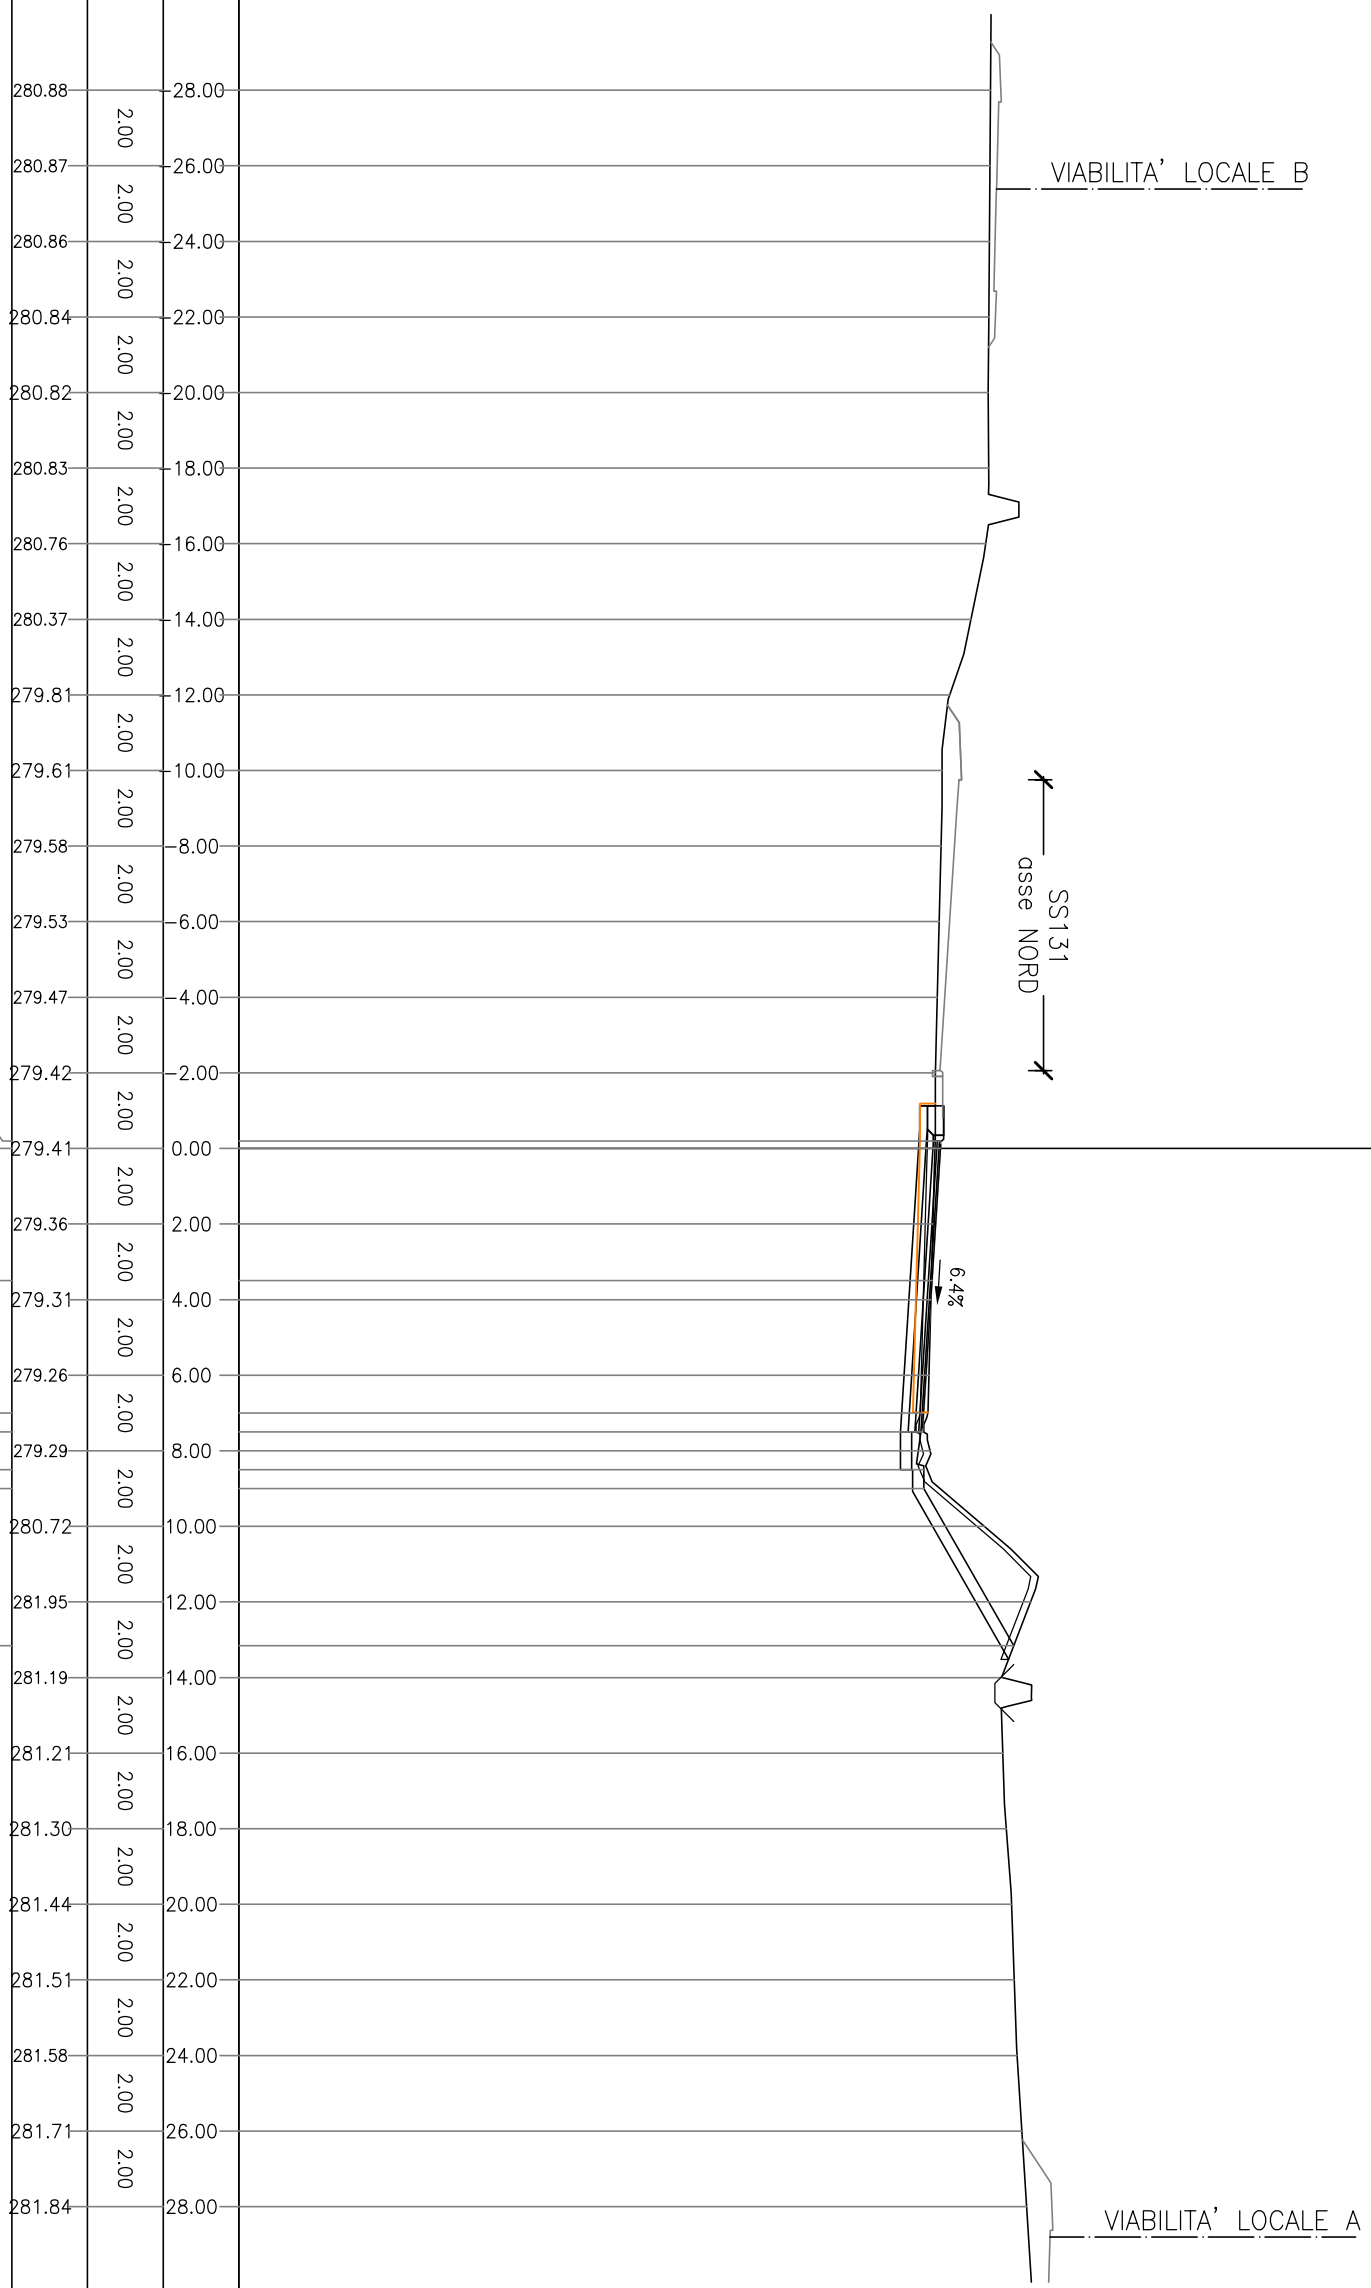

PROFILO SS131_sud


SEZIONE SS131 sud_55

PROGRESSIVA 940.00

BA STRATO DI BASE	m ²	0.77
MC FONDAZIONE IN MISTO	m ²	1.43
MS FONDAZIONE IN MISTO	m ²	1.68
RS RIPIIMENTO SPARTITR	m ²	0.23
SF SCAVO FOSSI	m ²	0.52
SS SCOTICO IN SCAVO	m ²	2.68
ST STERRO	m ²	9.10
bi STRATO DI COLLEGAMEN	m	7.72
us STRATO DI USURA	m	7.52
vg VEGETALE IN RILEVATO	m	4.21

260
200
200

PROGRESSIVE TERRENO	PARZIALI TERRENO	QUOTE TERRENO	PROGRESSIVE PROGETTO	PARZIALI PROGETTO	QUOTE PROGETTO
280.55	2.00	30.00			
280.54	2.00	28.00			
280.55	2.00	26.00			
280.55	2.00	24.00			
280.56	2.00	22.00			
280.56	2.00	20.00			
280.49	2.00	18.00			
280.42	2.00	16.00			
280.21	2.00	14.00			
279.89	2.00	12.00			
279.52	2.00	10.00			
279.50	2.00	8.00			
279.45	2.00	6.00			
279.40	2.00	4.00			
279.35	2.00	2.00			
279.48	0.20	0.20	279.34	0.20	0.20
279.46	3.50	0.00	279.30	3.50	0.00
279.24	3.50	3.50	279.26	3.50	3.50
279.02	0.50	7.00	279.20	0.50	7.00
278.99	1.00	7.50	279.25	1.00	7.50
279.03	0.50	8.50	279.25	0.50	8.50
279.03	2.74	9.00	280.39	2.74	9.00
280.59	11.74	11.74	280.59	11.74	11.74
			280.73		
			280.87		
			281.01		
			281.16		
			281.31		
			281.43		
			281.50		
			281.52		
			281.34		

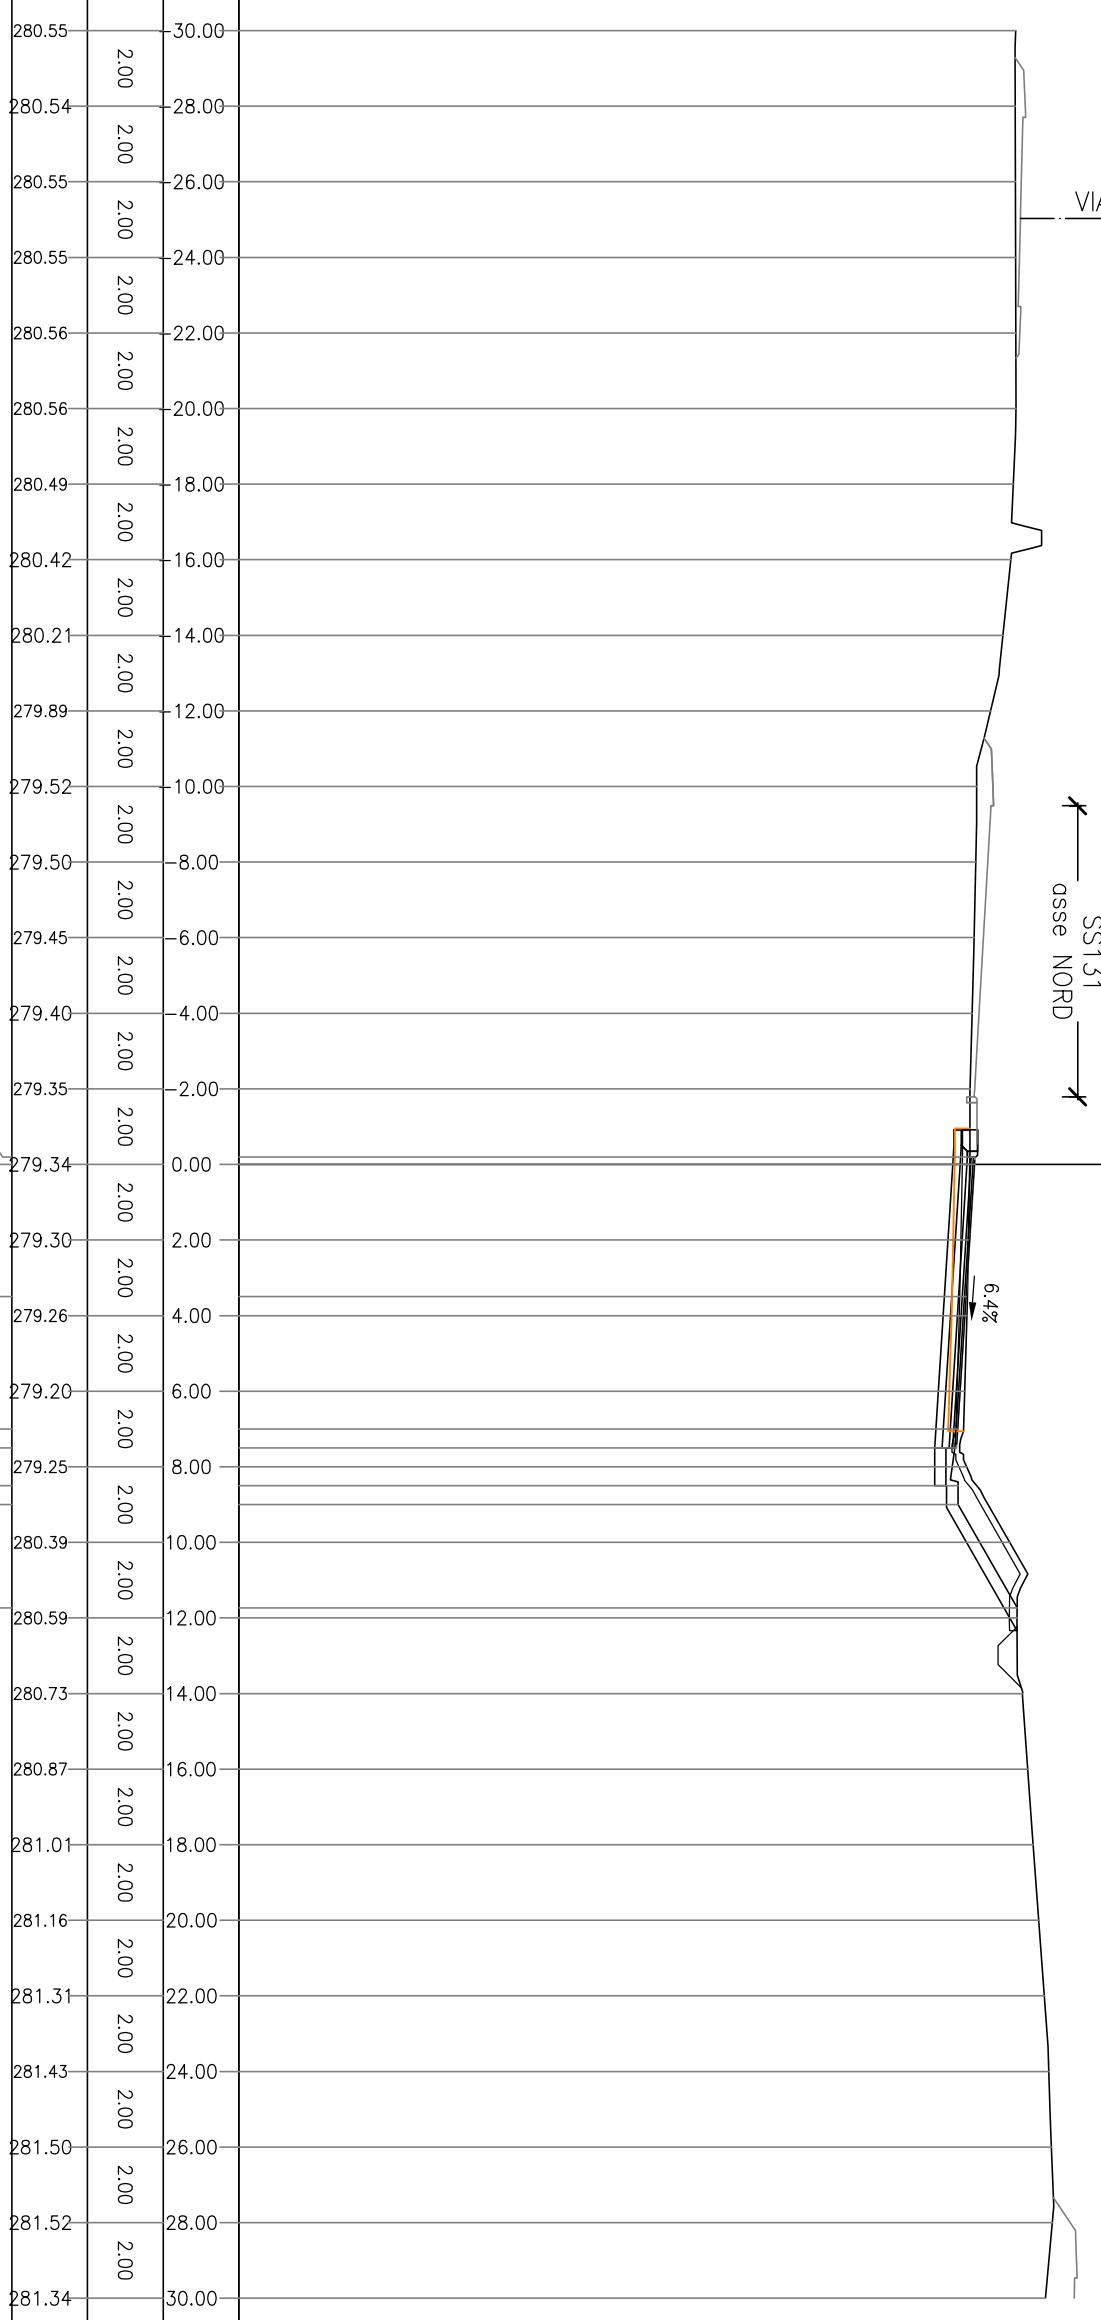


PROFILO SS131_sud

SEZIONE SS131 sud_56

PROGRESSIVA 948.29

BA STRATO DI BASE	m ²	0.77
MC FONDAZIONE IN MISTO	m ²	1.42
MS FONDAZIONE IN MISTO	m ²	1.67
RS RIPIPIAMENTO SPARTITR	m ²	0.19
SF SCAVO FOSSI	m ²	0.48
SS SCOTICO IN SCAVO	m ²	2.59
ST STERRO	m ²	8.56
bi STRATO DI COLLEGAMEN	m	7.72
us STRATO DI USURA	m	7.52
vg VEGETALE IN RILEVATO	m	3.75

PROGRESSIVE TERRENO	260	200
PARZIALI TERRENO	280.30	280.32
QUOTE TERRENO	2.00	2.00
PROGRESSIVE PROGETTO	280.34	280.36
PARZIALI PROGETTO	280.38	280.31
QUOTE PROGETTO	2.00	2.00
PROGRESSIVE TERRENO	280.27	280.12
PARZIALI TERRENO	279.83	279.45
QUOTE TERRENO	2.00	2.00
PROGRESSIVE PROGETTO	279.43	279.38
PARZIALI PROGETTO	279.34	279.30
QUOTE PROGETTO	2.00	2.00
PROGRESSIVE TERRENO	279.42	279.29
PARZIALI TERRENO	279.19	279.25
QUOTE TERRENO	3.50	2.00
PROGRESSIVE PROGETTO	278.96	279.18
PARZIALI PROGETTO	278.93	279.17
QUOTE PROGETTO	0.50	2.00
PROGRESSIVE TERRENO	278.97	280.14
PARZIALI TERRENO	278.97	280.33
QUOTE TERRENO	0.50	2.00
PROGRESSIVE PROGETTO	280.35	280.59
PARZIALI PROGETTO		281.00
QUOTE PROGETTO		2.00
PROGRESSIVE TERRENO		281.00
PARZIALI TERRENO		281.03
QUOTE TERRENO		2.00
PROGRESSIVE PROGETTO		281.05
PARZIALI PROGETTO		281.08
QUOTE PROGETTO		2.00
PROGRESSIVE TERRENO		280.96
PARZIALI TERRENO		281.16
QUOTE TERRENO		2.00

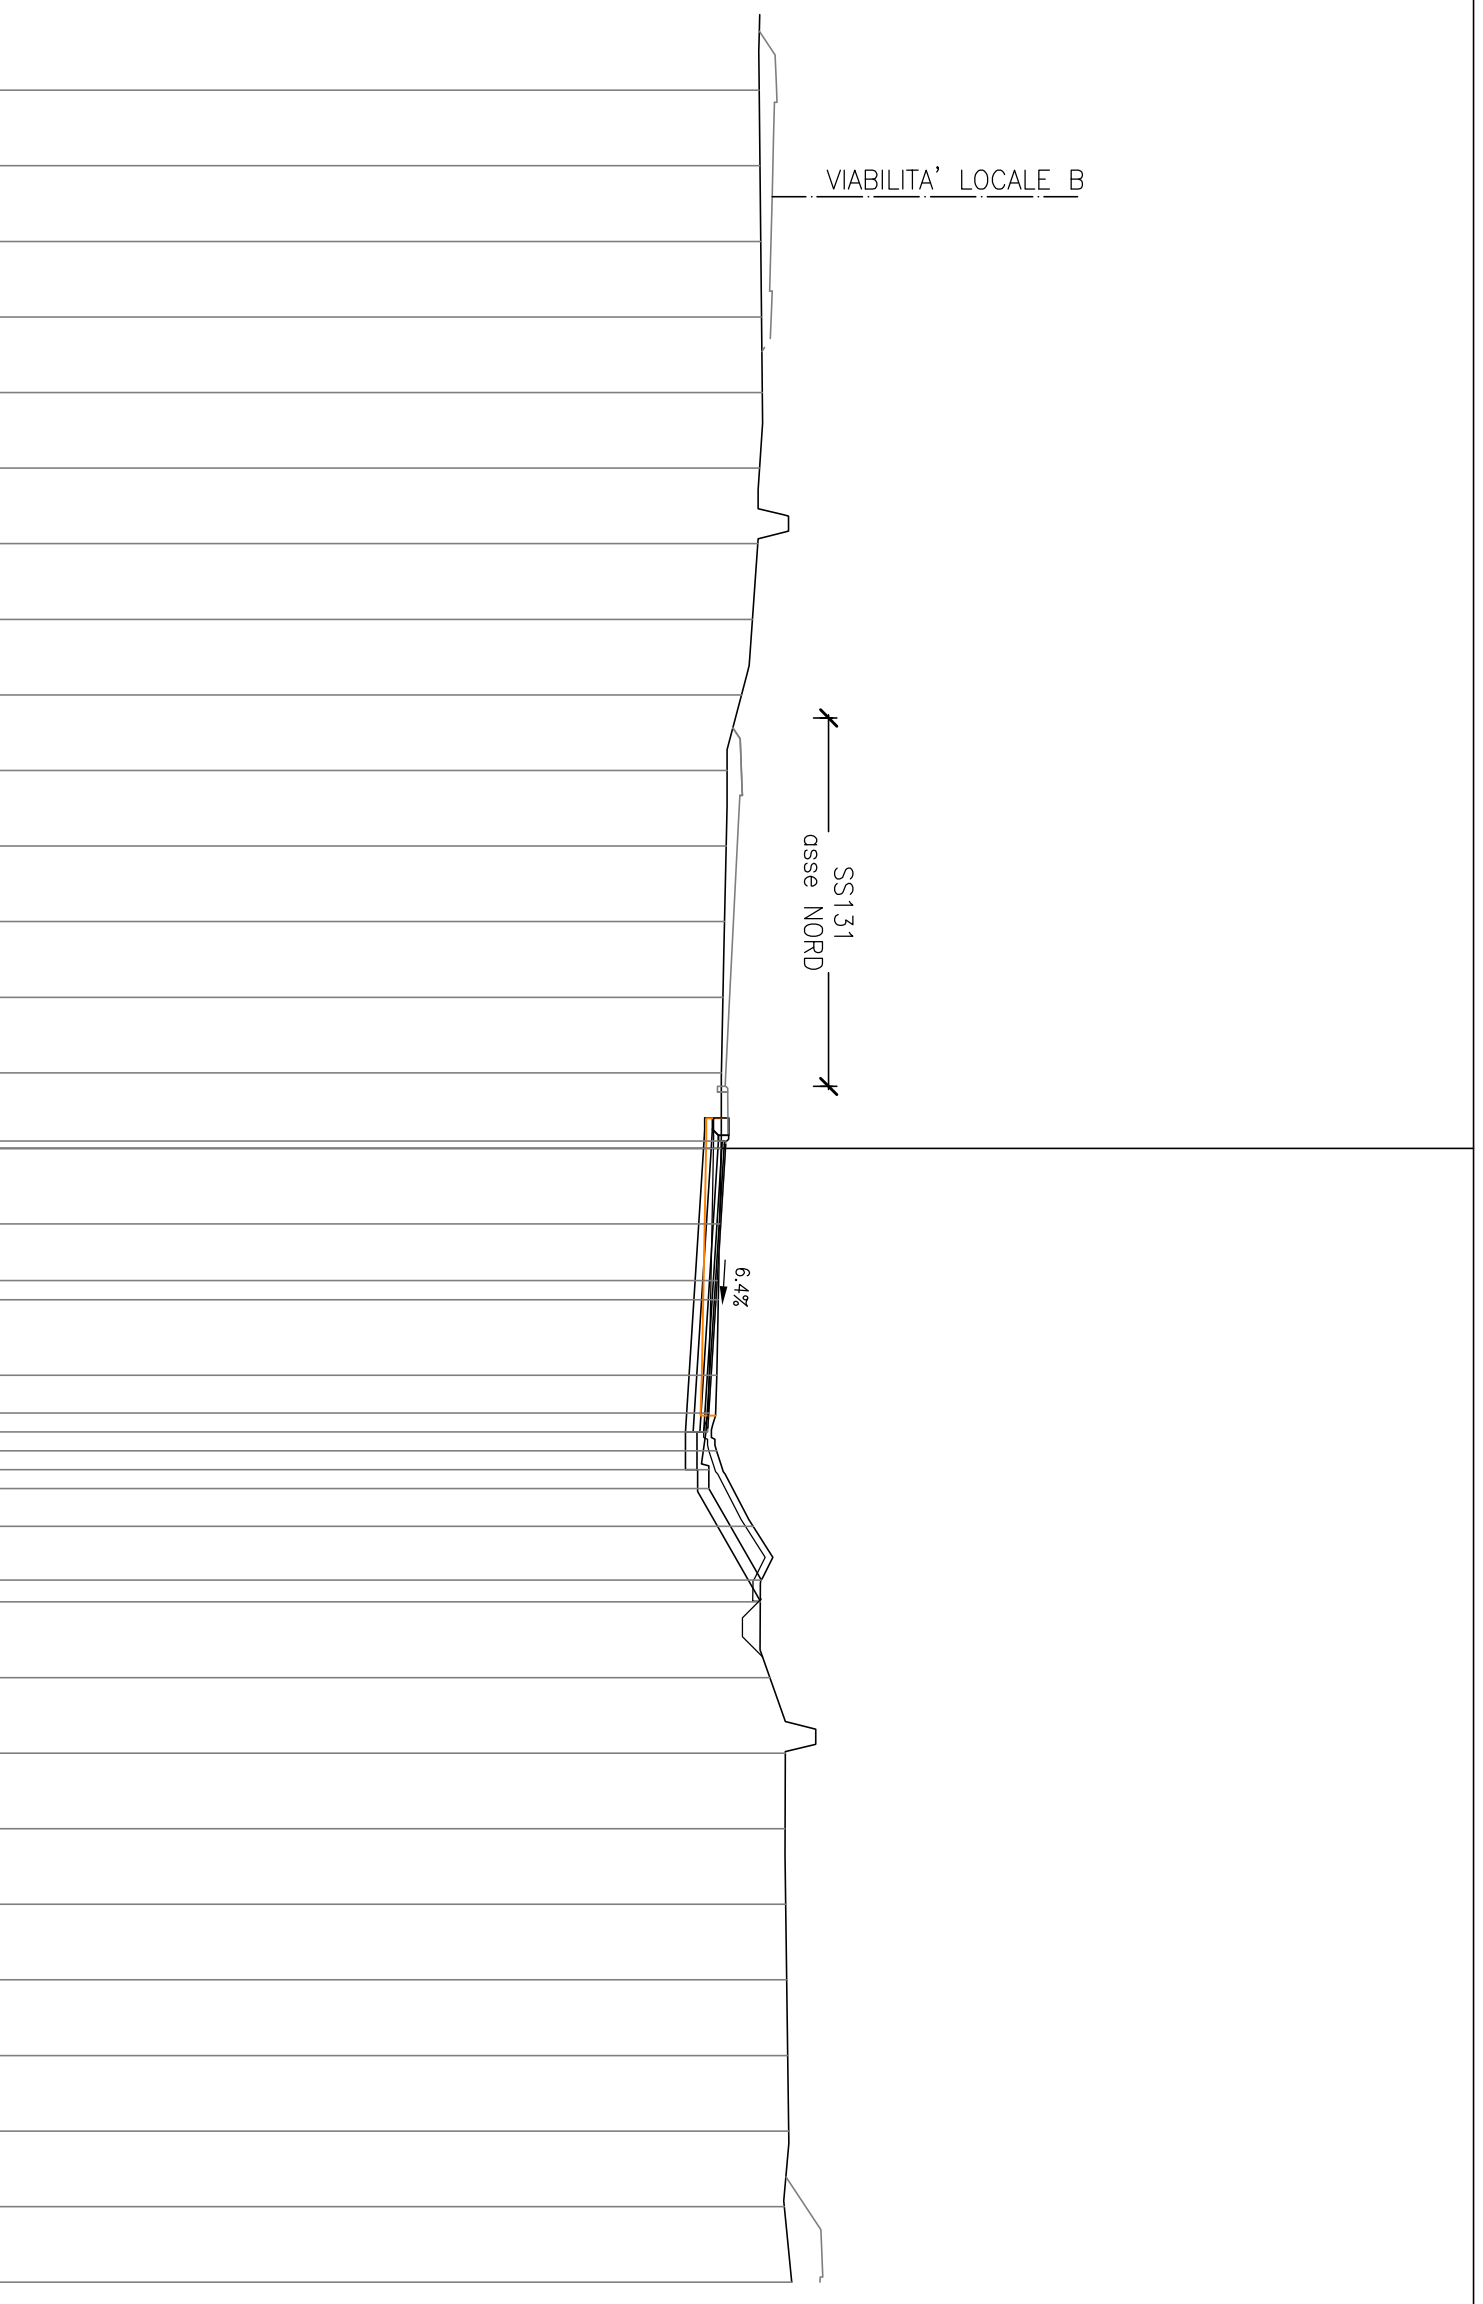

PROFILO SS131_sud

SEZIONE SS131 sud_57

PROGRESSIVA 960.00

BA STRATO DI BASE m² 0.77
MC FONDAZIONE IN MISTO m² 1.43
MS FONDAZIONE IN MISTO m² 1.65
RS RIPIPIAMENTO SPARTITR m² 0.14
SF SCANO FOSSI m² 0.33
ST STERRO m² 7.93
bi STRATO DI COLLEGAMEN m 7.71
us STRATO DI USURA m 7.51
vg VEGETALE IN RILEVATO m 3.45

260
PROGRESSIVE TERRENO 200
200

PROGRESSIVE TERRENO	PARZIALI TERRENO	QUOTE TERRENO	PROGRESSIVE PROGETTO	PARZIALI PROGETTO	QUOTE PROGETTO
279.95	2.00	30.00			
279.91	2.00	28.00			
279.86	2.00	26.00			
279.82	2.00	24.00			
279.78	2.00	22.00			
279.79	2.00	20.00			
279.86	2.00	18.00			
280.62	2.00	16.00			
280.07	2.00	14.00			
279.73	2.00	12.00			
279.36	2.00	10.00			
279.34	2.00	8.00			
279.31	2.00	6.00			
279.27	2.00	4.00			
279.23	2.00	2.00			
279.34	0.20	0.20	279.34	0.20	279.34
279.33	0.20	0.00	279.33	0.20	279.33
279.13	3.50	2.00	279.13	3.50	279.13
279.14	3.50	4.00	279.14	3.50	279.14
279.10	3.50	6.00	279.10	3.50	279.10
278.92	0.50	7.00	278.92	0.50	278.92
278.89	1.00	7.50	278.89	1.00	278.89
278.93	0.50	8.50	278.93	0.50	278.93
278.93	0.50	9.00	278.93	0.50	278.93
280.22	2.24	10.00	280.22	2.24	280.22
280.01	2.24	11.24			
280.13	2.00	12.00			
280.31	2.00	14.00			
280.53	2.00	16.00			
280.52	2.00	18.00			
280.51	2.00	20.00			
280.56	2.00	22.00			
280.71	2.00	24.00			
280.85	2.00	26.00			
280.99	2.00	28.00			
281.12	2.00	30.00			

VIABILITA' LOCALE B

SS131
asse NORD

5.9%

PROFILO SS131_sud

SEZIONE SS131 sud_58

PROGRESSIVA 980.00

BA STRATO DI BASE m² 0.77
MC FONDAZIONE IN MISTO m² 1.42
MS FONDAZIONE IN MISTO m² 1.63
RS RIPIIMENTO SPARTITR m² 0.13
SF SCANO FOSSI m² 0.38
ST STERRO m² 6.70
bi STRATO DI COLLEGAMEN m
us STRATO DI USURA m 7.71
vg VEGETALE IN RILEVATO m 3.56

260
200
200

PROGRESSIVE TERRENO	PARZIALI TERRENO	QUOTE TERRENO	PROGRESSIVE PROGETTO	PARZIALI PROGETTO	QUOTE PROGETTO
279.62	2.00	30.00	279.21	3.70	
279.62	2.00	28.00	279.03	3.50	
279.63	2.00	26.00	278.85	0.50	7.00
279.64	2.00	24.00	278.83	1.00	7.50
279.65	2.00	22.00	278.87	0.50	8.50
279.66	2.00	20.00	278.87	0.50	9.00
279.65	2.00	18.00	279.64	2.20	
280.16	2.00	16.00	280.12		11.20
279.37	2.00	14.00			
279.08	2.00	12.00			
279.20	2.00	10.00			
279.18	2.00	8.00			
279.15	2.00	6.00			
279.12	2.00	4.00			
279.09	2.00	2.00			
279.08	2.00	0.00			
279.04	2.00	2.00			
279.00	2.00	4.00			
278.96	2.00	6.00			
278.94	2.00	8.00			
279.64	2.00	10.00			
279.84	2.00	12.00			
280.35	2.00	14.00			
280.48	2.00	16.00			
280.53	2.00	18.00			
280.59	2.00	20.00			
280.64	2.00	22.00			
280.69	2.00	24.00			
280.74	2.00	26.00			
280.77	2.00	28.00			
280.76	2.00	30.00			

VIABILITA' LOCALE B

SS131
asse NORD

5.0%

PROFILO SS131_sud

SEZIONE SS131 sud_59

PROGRESSIVA 1000.00

BA STRATO DI BASE m² 0.77
MC FONDAZIONE IN MISTO m² 1.43
MS FONDAZIONE IN MISTO m² 1.63
RS RIEMPIMENTO SPARTITR m² 0.13
ST STERRO m² 6.63
bi STRATO DI COLLEGAMEN m 7.71
us STRATO DI USURA m 7.51
vg VEGETALE IN RILEVATO m 3.34

260
200
200

PROGRESSIVE TERRENO	PARZIALI TERRENO	QUOTE TERRENO	PROGRESSIVE PROGETTO	PARZIALI PROGETTO	QUOTE PROGETTO
279.09	2.00	28.00			
279.06	2.00	26.00			
279.07	2.00	24.00			
279.09	2.00	22.00			
279.10	2.00	20.00			
279.13	2.00	18.00			
279.22	2.00	16.00			
279.35	2.00	14.00			
279.61	2.00	12.00			
279.03	2.00	10.00			
279.03	2.00	8.00			
279.01	2.00	6.00			
278.99	2.00	4.00			
278.98	2.00	2.00			
279.06	0.20	0.20	279.06	0.20	0.20
279.05	3.50	0.00	279.05	3.50	0.00
278.91	3.50	2.00	278.91	3.50	3.50
278.76	0.50	2.00	278.76	0.50	7.00
278.74	1.00	2.00	278.74	1.00	7.50
278.78	0.50	2.00	278.78	0.50	8.50
278.78	2.18	2.00	278.78	2.18	9.00
280.03	11.18	10.00	280.03	11.18	11.18
279.51	2.00	12.00			
279.79	2.00	14.00			
280.36	2.00	16.00			
280.39	2.00	18.00			
280.42	2.00	20.00			
280.46	2.00	22.00			
280.49	2.00	24.00			
280.52	2.00	26.00			
280.56	2.00	28.00			

VIABILITA' LOCALE B

SS131
asse NORD

4.2%


PROFILO SS131_sud

SEZIONE SS131 sud_60

PROGRESSIVA 1020.00

BA STRATO DI BASE	m ²	0.77
MC FONDAZIONE IN MISTO	m ²	1.43
MS FONDAZIONE IN MISTO	m ²	1.62
RS RIPIPIAMENTO SPARTITR	m ²	0.11
SF SCANO FOSSI	m ²	1.48
ST STERRO	m ²	6.34
bi STRATO DI COLLEGAMEN	m	7.70
us STRATO DI USURA	m	7.50
vg VEGETALE IN RILEVATO	m	0.90

PROGRESSIVE TERRENO	259 200	200
PARZIALI TERRENO		
QUOTE TERRENO		
PROGRESSIVE PROGETTO		
PARZIALI PROGETTO		
QUOTE PROGETTO		

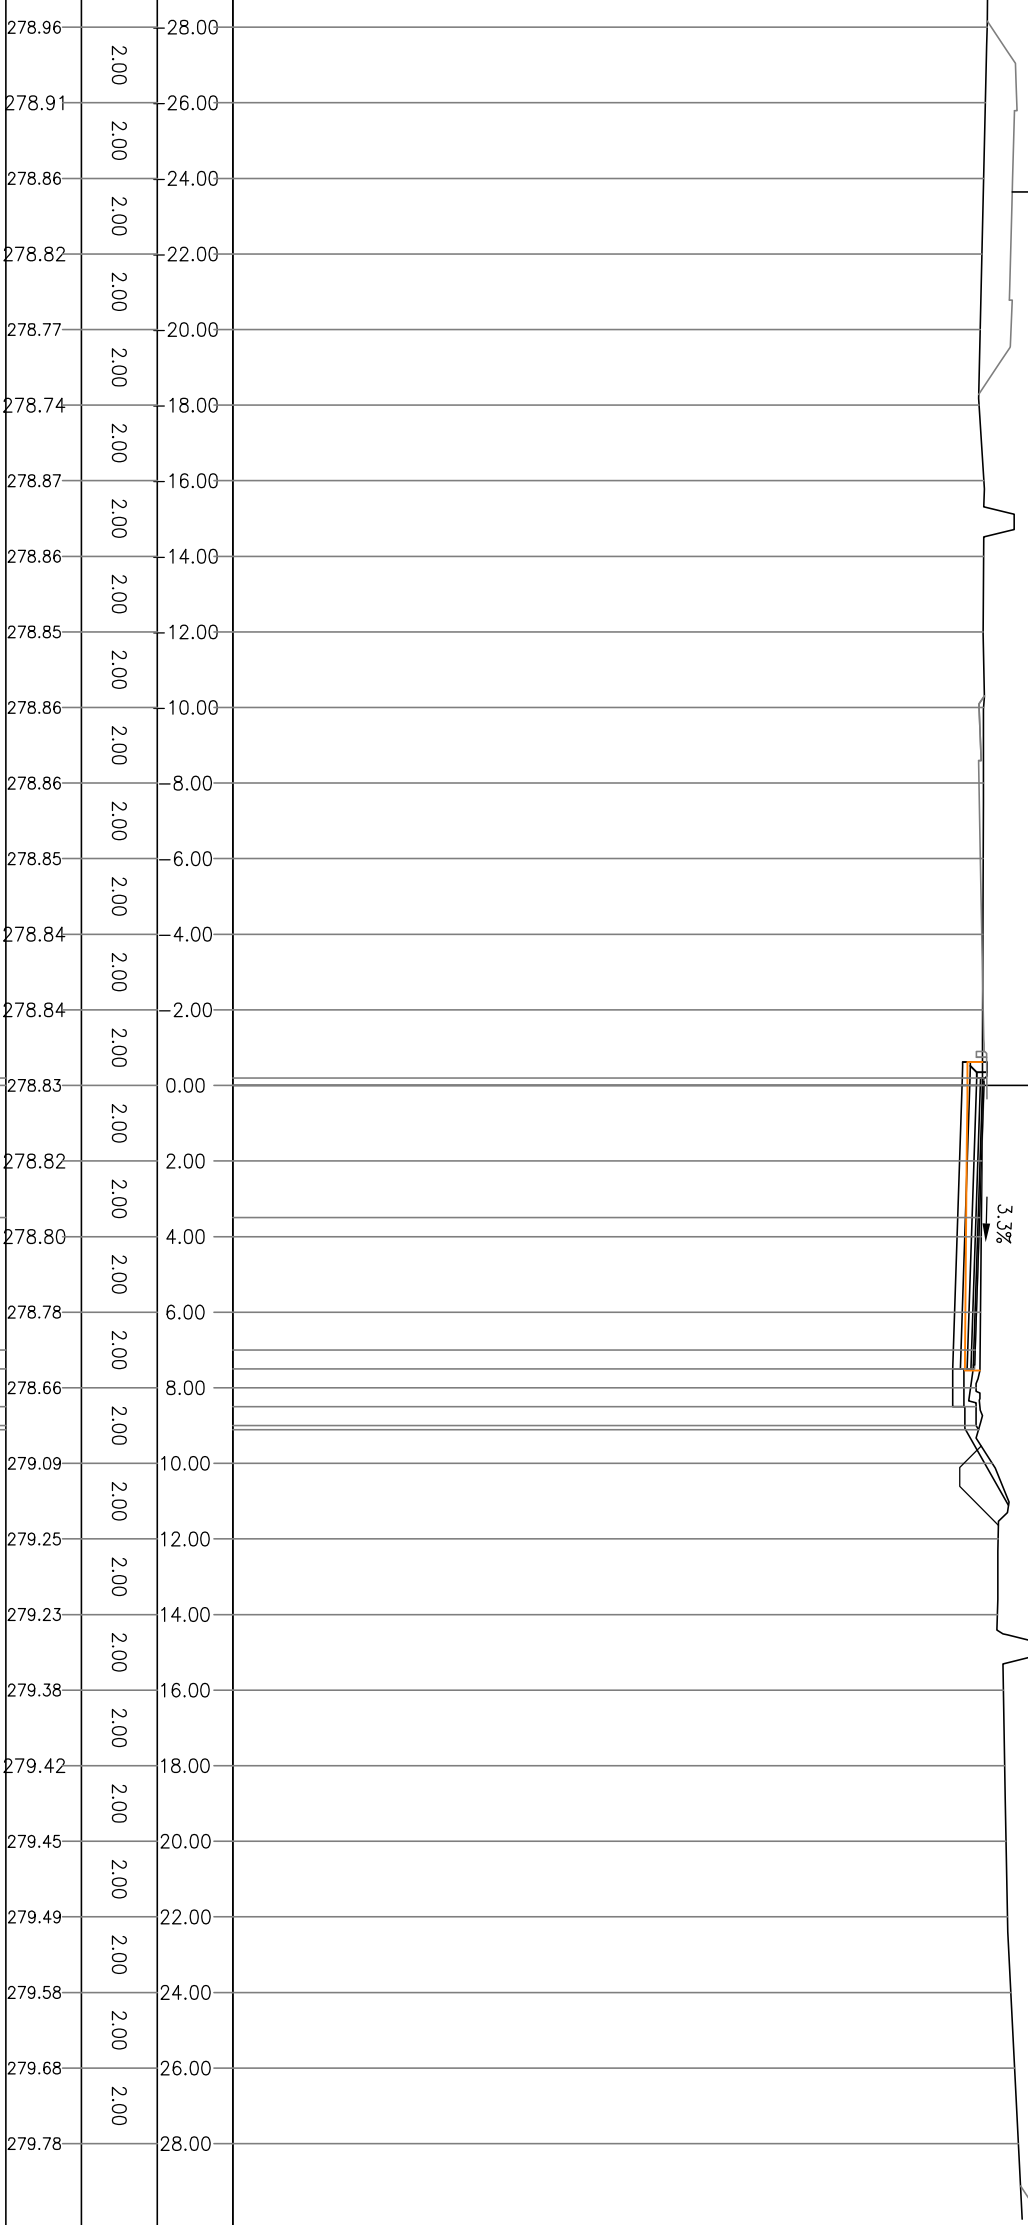

VIABILITA' LOCALE B

SS131
asse NORD

3.3%

3.3%

PROFILO SS131_sud

SEZIONE SS131 sud_61

PROGRESSIVA 1038.97

SF SCAVO FOSSI m² 2.09
bi STRATO DI COLLEGAMEN m 7.70
us STRATO DI USURA m 7.50

259
200
200

PROGRESSIVE TERRENO	PARZIALI TERRENO	QUOTE TERRENO	PROGRESSIVE PROGETTO	PARZIALI PROGETTO	QUOTE PROGETTO
278.43	2.00	28.00			
278.42	2.00	26.00			
278.41	2.00	24.00			
278.41	2.00	22.00			
278.40	2.00	20.00			
278.40	2.00	18.00			
278.47	2.00	16.00			
278.47	2.00	14.00			
278.72	2.00	12.00			
278.65	2.00	10.00			
278.65	2.00	8.00			
278.66	2.00	6.00			
278.68	2.00	4.00			
278.69	2.00	2.00			
278.70	0.20	0.00	278.70	0.20	0.00
278.65	3.50	2.00	278.65	3.50	3.50
278.65	3.50	4.00			
278.62	2.00	6.00	278.61	0.50	7.00
278.48	2.00	8.00	278.60		7.50
279.12	2.00	10.00			
279.27	2.00	12.00			
279.12	2.00	14.00			
279.14	2.00	16.00			
279.17	2.00	18.00			
279.19	2.00	20.00			
279.22	2.00	22.00			
279.24	2.00	24.00			
279.27	2.00	26.00			
279.29		28.00			

VIABILITA' LOCALE B

SS131
asse NORD

1.3%