




SEZIONE TIPO S.S. 131- STATO DI FATTO  
SCALA 1:100

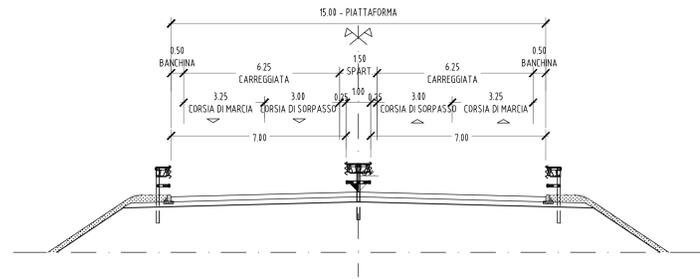


SEZIONE TIPO IN RILEVATO CON AMPLIAMENTO DELLA CARREGGIATA  
SCALA 1:100

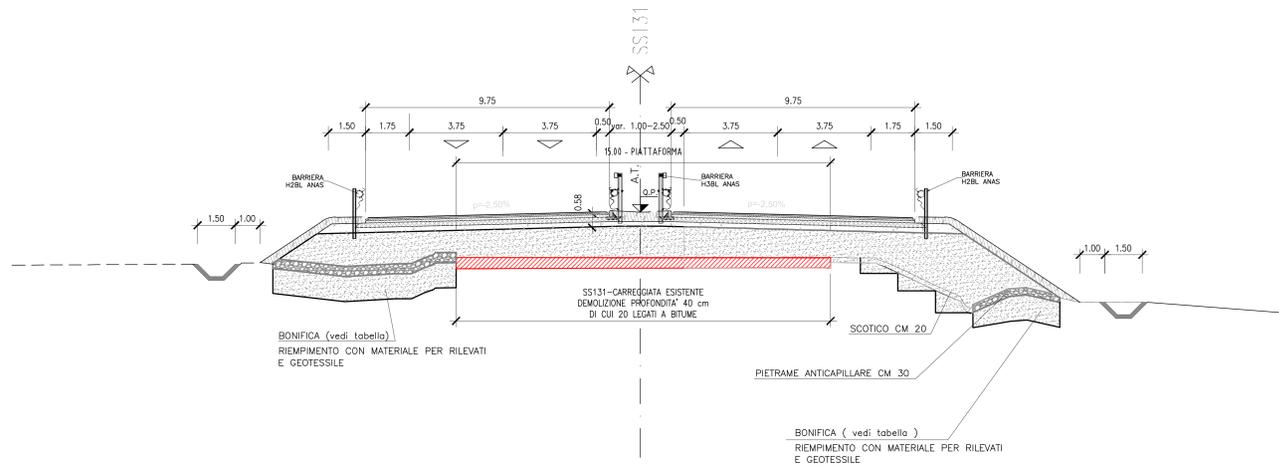

SEZIONE TIPO IN RILEVATO CON AMPLIAMENTO DELLA CARREGGIATA  
E VIABILITA' LOCALI IN AFFIANCAMENTO  
SCALA 1:100

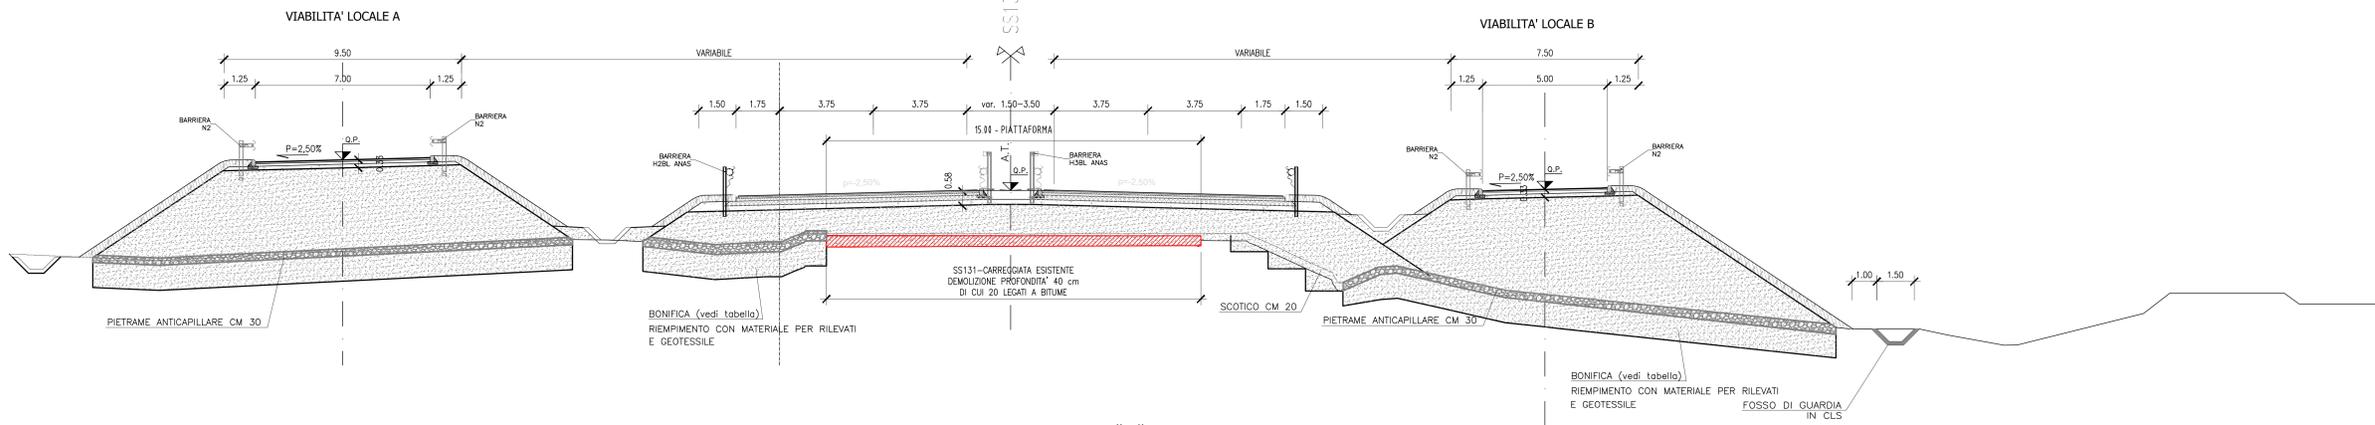


SEZIONE TIPO S.S. 131-TIPO "B" DM 6792  
(IN VIADOTTO)

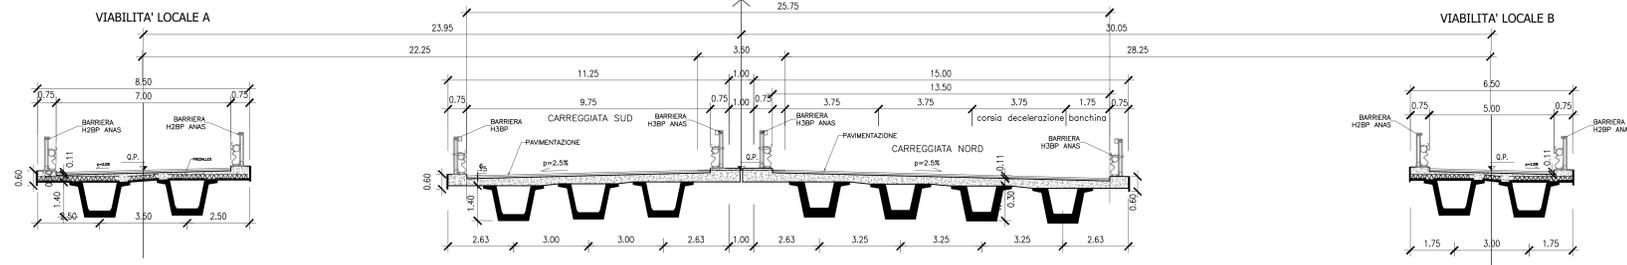


NOTE GENERALI

TABELLA RIEPILOGATIVA TIPOLOGIA PREPARAZIONE PIANO DI POSA RILEVATI				
ASSE STRADALE DI RIFERIMENTO	TIPOLOGIA PREPARAZIONE PIANO DI POSA (A - B)	SEZIONE INIZIO	SEZIONE FINE	H BONIFICA (CM)
SS131	A	SS131-1	SS131-6	60
SS131	B	SS131-7	SS131-28	100
VIAB. LOCALE A	A	A-1	A-41	60
VIAB. LOCALE A	B	A-42	A-63	100
VIAB. LOCALE A	A	A-64	A-73	100
VIAB. LOCALE B	B			60
RAMPA A	B			60


SCHEMA SEZIONE TIPO  
SCALA 1:100

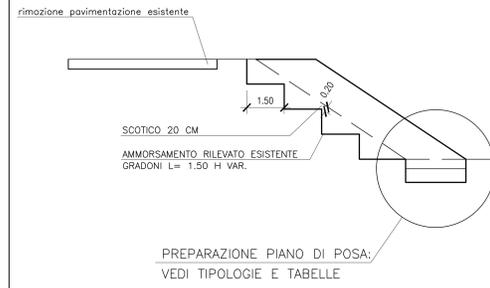

PREPARAZIONE PIANO DI POSA - TIPO "A"  
SCALA 1:50

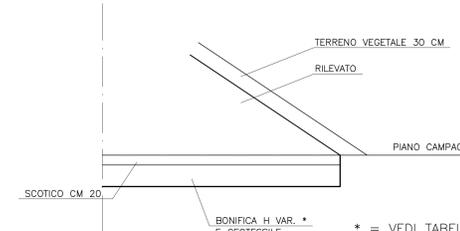

PREPARAZIONE PIANO DI POSA - TIPO "B"  
SCALA 1:50

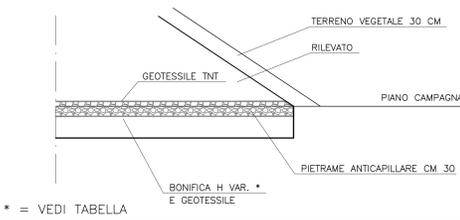

**anas** GRUPPO FS ITALIANE Direzione Progettazione e Realizzazione Lavori

S.S. 131 di "Carlo Felice"  
Adeguamento e messa in sicurezza della S.S.131  
Risoluzione dei nodi critici - 2° stralcio  
dal km 108+300 al km 158+000

PROGETTO ESECUTIVO CA284

R.T.I. di PROGETTAZIONE: Mandataria **PROITER** Via G.B. Sommariva n°5 20122 - Milano Tel. 02 67879111 email: mail@proiter.it Mandante **DELTA** Via Ardenne n°13 20139 - Bergamo Tel. 035 471007 email: delta@proiter.it

PROGETTISTI: Ing. Riccardo Formisani - Pro Inter srl (Integratore prestazioni specialistiche) Ordine Ing. di Milano n. 18045 

IL GEOLOGO: Dott. Geol. Massimo Mezzanocchia - Pro Inter srl Albo Geol. Lombardia n. 4762

COORDINATORE PER LA SICUREZZA IN FASE DI PROGETTAZIONE Ing. Diego Sacchetti Ordine Ing. di Milano n. 15813

VISTO IL RESP. DEL PROCEDIMENTO Dott. Ing. Salvatore PRISCI

PROTOCOLLO DATA

PROGETTO STRADALE RISOLUZIONE DEGLI ACCESSI Risoluzione accessi al km 127+000 - Sezioni Tipo - Tav. 1 di 2

PROGETTO	UV	PROG.	N. PROG.	REVISIONE	SCALA:
LOPLSQ	E	1901		A	VAE
D					
C					
B					
A					
REV.	DESCRIZIONE	DATA	REDATTO	VERIFICATO	APPROVATO