ARMATURA LONGITUDINALE SOLETTA
Scala 1:50

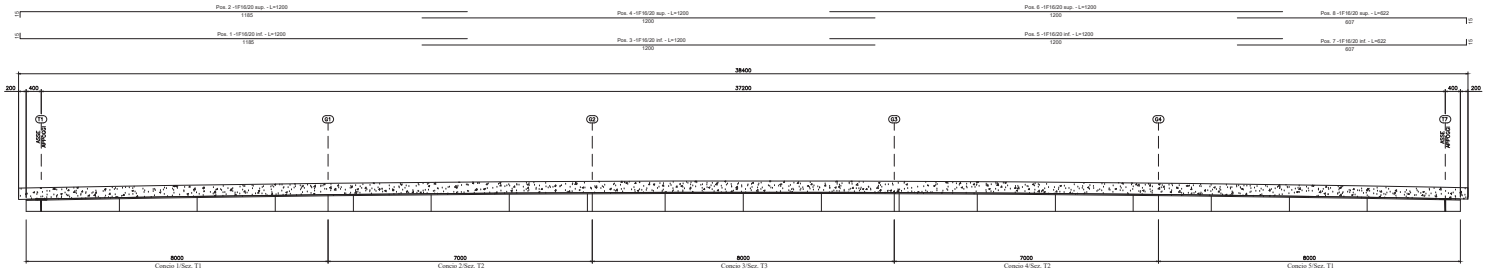

CARPENTERIA SOLETTA
Scala 1:20

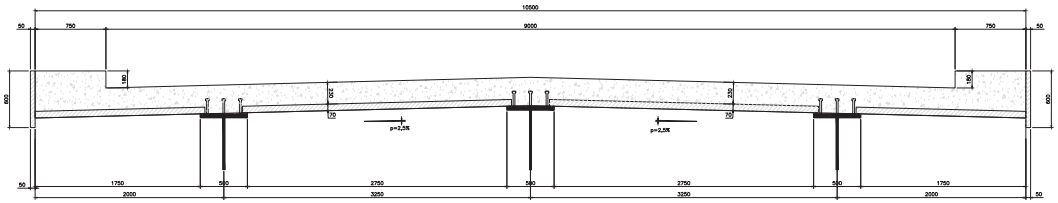

SCHEMA PREDALLES E FASI DI GETTO- PIANTA
Scala 1:50

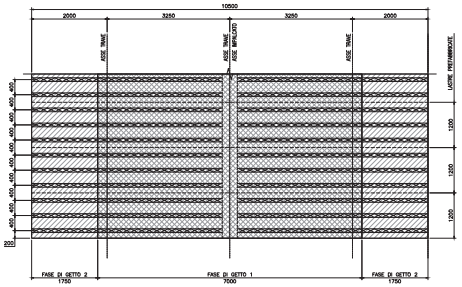

SCHEMA PREDALLE TIPO
Scala 1:50

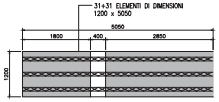

ARMATURA PREDALLE
Scala 1:20

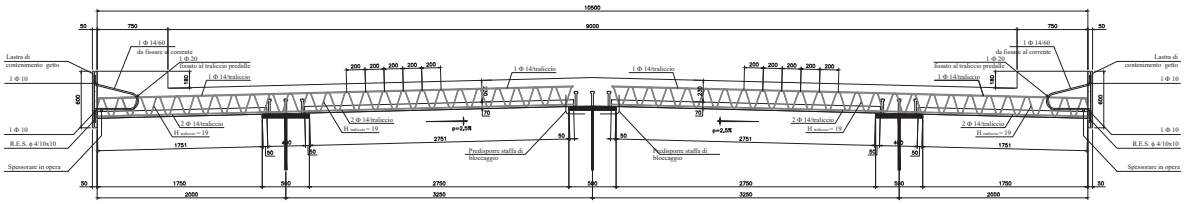

FASI DI GETTO SOLETTA
Scala 1:50

FASE 0 POSIZIONAMENTO DELLE PREDALLES PREVEDENDO RITEGNI ANTIRIBALTAMENTO SULLA TRAVE CENTRALE

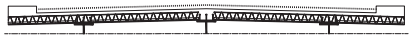

FASE 1 GETTO DELLA SOLETTA FINO AL FILO ESTERNO DELLA PIATTABANDA SUPERIORE

FASE 2 GETTO DELLO SBALZO

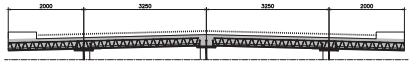

FASE 3 GETTO FINALE DEI CORDOLI

ARMATURA TRASVERSALE SOLETTA
Scala 1:20

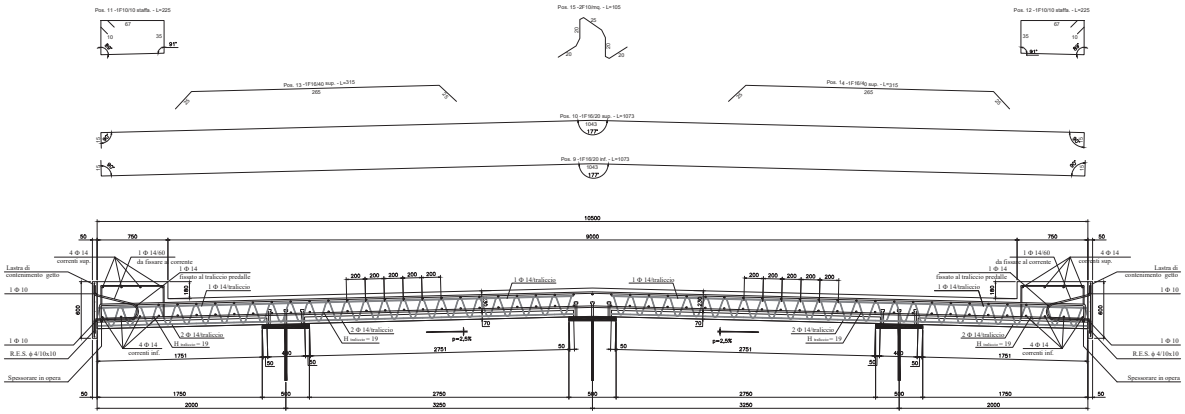

PREDALLES TIPO
Scala 1:10

SEZIONE LONGITUDINALE

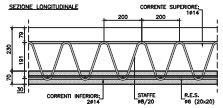

SEZIONE TRASVERSALE

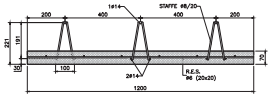

NOTA: PER LE CARATTERISTICHE DEI MATERIALI FARE RIFERIMENTO ALLA TAVOLA T00CV02STRDC02A

anas GRUPPO FS ITALIANE — *Direzione Progettazione e Realizzazione Lavori*

S.S. 131 di "Carlo Felice"
Adeguamento e messa in sicurezza della S.S.131
Risoluzione dei nodi critici - 2° stralcio
dal km 108+300 al km 158+000

PROGETTO ESECUTIVO — CA284

R.T.I. di PROGETTAZIONE:
Mandataria: PRO ITER — Via G.B. Sammartini n°5, 20125 – Milano, Tel. 02 67079111, email:mail@proiter.it
Mandante: Via Arianiello n°3, 83100 Avellaino, Tel. 0825 621001, email: delfino@ingegneridelfino.it

PROGETTISTI:
Ing. Riccardo Fornitoli – Pro Iter srl (integrazione prestazioni specialistiche) Ordine Ing. di Milano n. 18045
Ing. Riccardo Fornitoli Ordine Ing. di Milano n. 18045

IL GEOLOGO:
Dott. Geol. Massimo Mastrocinque – Pro Iter srl
Abo Geol. Lombardia n. A762

COORDINATORE PER LA SICUREZZA IN FASE DI PROGETTAZIONE
Ing. Diego Cecchenelli
Ordine Ing. di Milano n. 15813

VISTO IL RESP. DEL PROCEDIMENTO
Dott. Ing. Salvatore FRASCA

PROTOCOLLO | DATA

OPERE D'ARTE MAGGIORI
Svincolo di Mulargia-Macomer. Cavalcavia al km 148+500 - CV02 SU V02
Impalcato: Carpenteria e Armature

CODICE PROGETTO			NOME FILE	REVISIONE	SCALA:
PROGETTO	LV. PROG.	N. PROG.	T00CV02STRCA01B.pdf		
LOPLS2	E	1901	CODICE ELAB. T00CV02STRCA01	B	1:50

REV.	DESCRIZIONE	DATA	REDATTO	VERIFICATO	APPROVATO
D					
C					
B	REVISIONE PERISTRUTTORIA, VERIFICA E CONTROLLI (L.109/11)	Aprile 2021	Nafeo	Scarlato	Fornitoli
A	EMISSIONE	Marzo 2020	Fortini	Rodino	Fornitoli