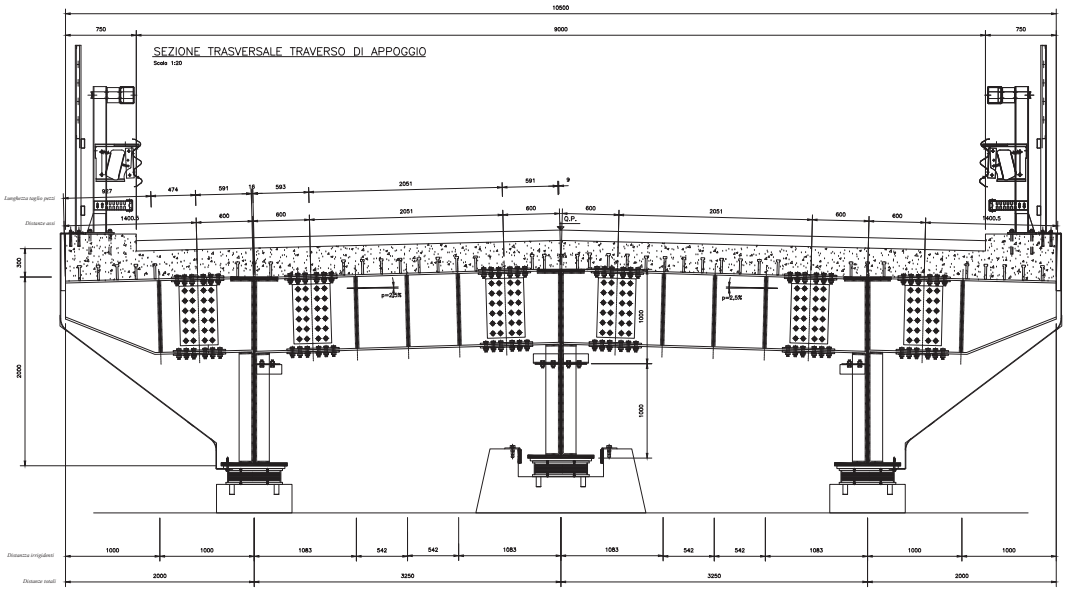

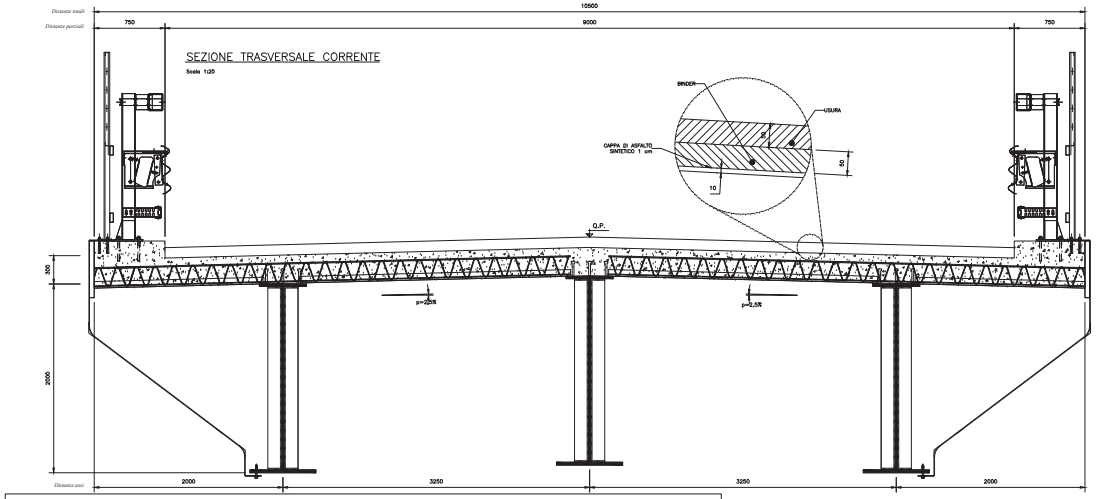

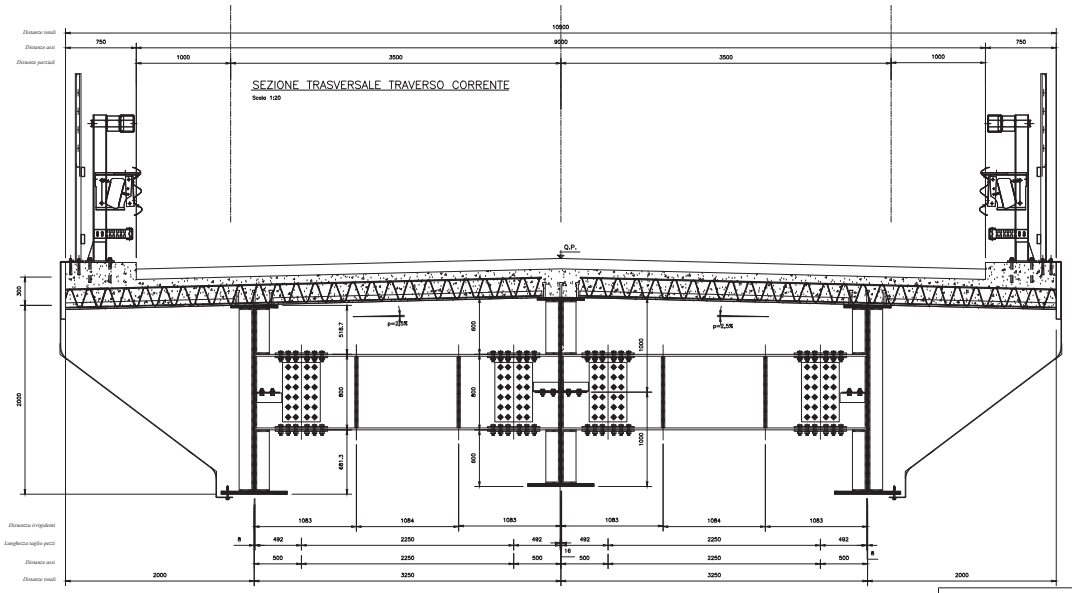

DETTAGLIO IRRIGIDENTI SU TRAVI LONGITUDINALI

Scala 1:20

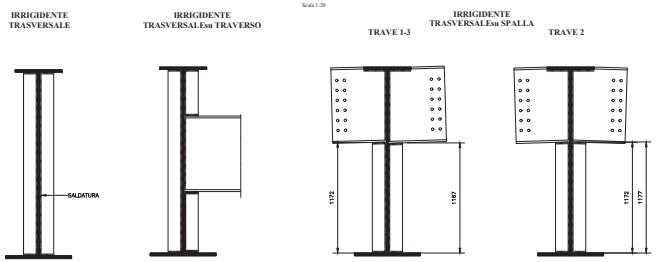

SEZIONE TRAVE	PIATTO	Hp	L	S
T1	1	1945	150	15
T2	2	1920	150	15
T3	3	1915	150	15

PIATTO	TRAVE T1 Hp	TRAVE T2 Hp	TRAVE T3 Hp
A	1945	1920	1915
B	493.75	488.75	488.75
C	651.25	631.25	626.25

DETTAGLIO IRRIGIDENTI TRAVERSI

NOTA: PER LE CARATTERISTICHE DEI MATERIALI FARE RIFERIMENTO ALLA TAVOLA T00CV02STRDC02A

DETTAGLIO GIUNZIONE TRAVERSO

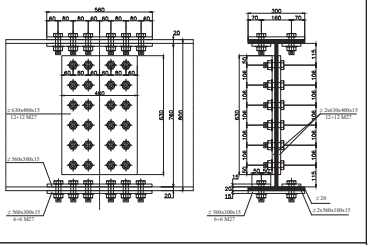

DETTAGLIO VELETTA

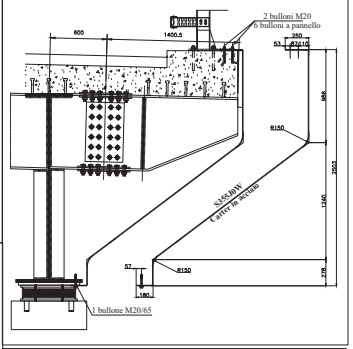

DETTAGLIO BARRIERE

(Bordoponte e Antiprotezione)

(Scala 1:20)

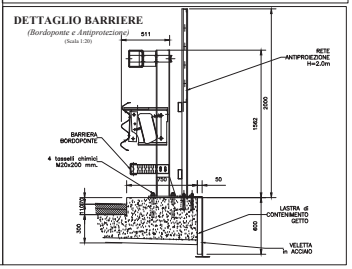

DETTAGLIO COLLEGAMENTO TRAVE LONGITUDINALE/TRAVERSO

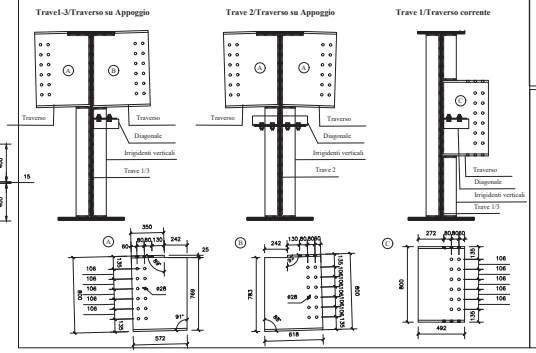

DETTAGLIO DIAGONALI DI MONTAGGIO

Scala 1:20

Dettaglio piatto di collegamento Diagonale/Trave Long.

Scala 1:10

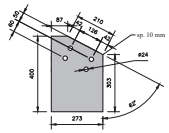

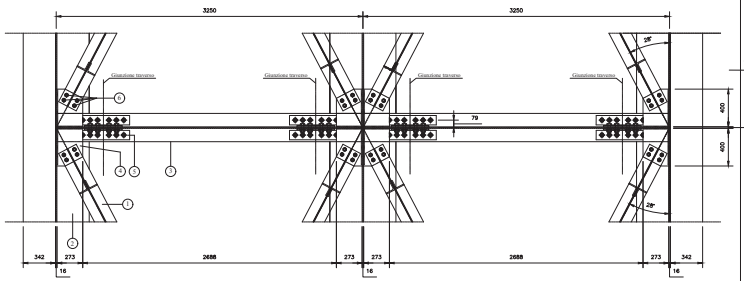

LEGENDA

1. Diagonali 2L100x10 L=6490 mm Imbottitura: ø10x100x100/1000 mm 20/16/ imbottitura
2. Trave Longitudinale
3. Traverso
4. Piatto di collegamento Diagonale/Trave longitudinale sp. 10 mm
5. Giunto di collegamento Traverso/Trave longitudinale
6. Bulloni 4 M24/giunto

Anas GRUPPO FS ITALIANE — *Direzione Progettazione e Realizzazione Lavori*

S.S. 131 di "Carlo Felice"
Adeguamento e messa in sicurezza della S.S.131
Risoluzione dei nodi critici - 2° stralcio
dal km 108+300 al km 158+000

PROGETTO ESECUTIVO — CA284

R.T.I. di PROGETTAZIONE: Mandataria: PRO ITER — Via G.B. Sammartini n°5, 20125 – Milano, Tel. 02 67079111, email:info@proiter.it. Mandante: Via Arianna n°2, 83100 Avellino, Tel. 0825 621001, email: delfingegneria@pec.it

PROGETTISTI
Ing. Riccardo Farnicki – Pro Iter srl (integrazione prestazioni specialistiche) Ordine Ing. di Milano n. 18045
Ing. Riccardo Farnicki Ordine Ing. di Milano n. 18045

IL GEOLOGO
Dott. Geol. Massimo Mazzocchi – Pro Iter srl
Albo Geol. Lombardia n. A762

COORDINATORE PER LA SICUREZZA IN FASE DI PROGETTAZIONE
Ing. Diego Cecchinelli Ordine Ing. di Milano n. 15813

VISTO IL RESP. DEL PROCEDIMENTO
Dott. Ing. Salvatore FRASCA

PROTOCOLLO | DATA

OPERE D'ARTE MAGGIORI
Svincolo di Mulargia-Macomer. Cavalcavia al km 148+500 - CV02 SU V02
Impalcato: Carpenteria Metallica - Sezioni e Particolari

CODICE PROGETTO			NOME FILE	REVISIONE	SCALA:
PROGETTO	LIV. PROG.	N. PROG.	T00CV02STRCP02B.pdf	B	varie
L0FL5E	E	1501	CODICE ELAB. T00CV02STRCP02		

REV.	DESCRIZIONE	DATA	REDATTO	VERIFICATO	APPROVATO
D					
C					
B	REVISIONE PERISTRUTTORIA, VERIFICA E CONTROLLI D.LGS.35/11	Aprile 2021	Nome	Data	Firma
A	EMISSIONE	Marzo 2020	Fonte	Redatto	Firma