PROSPETTO A–A
Scala 1:50

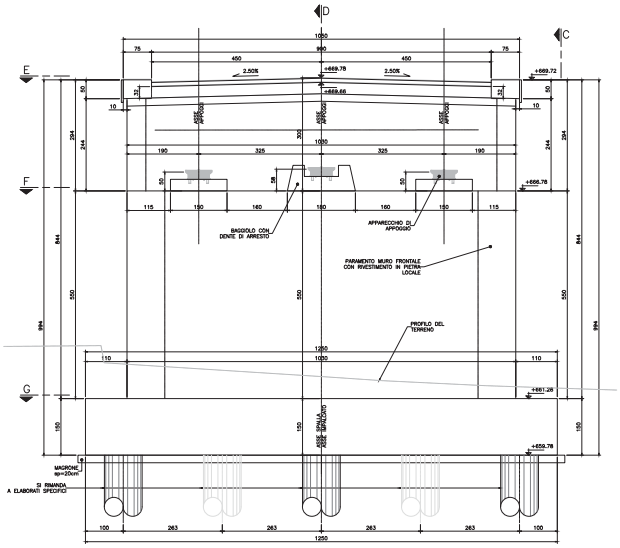

PROSPETTO C–C
Scala 1:50

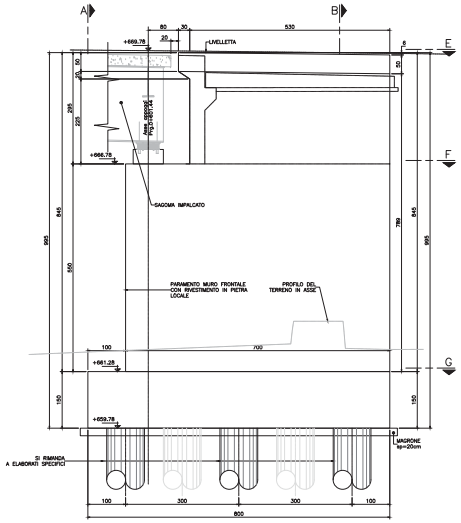

SEZIONE E–E
Scala 1:50

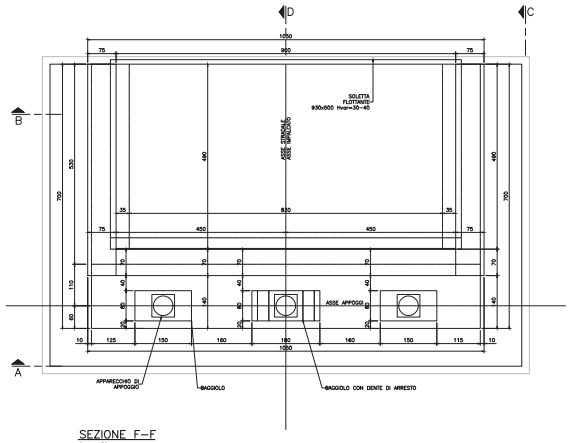

DETTAGLIO A
(MENSOLINA DI APPOGGIO SOLETTA FLOTTANTE)
Scala 1:10

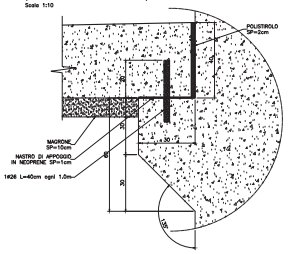

SEZIONE B–B
Scala 1:50

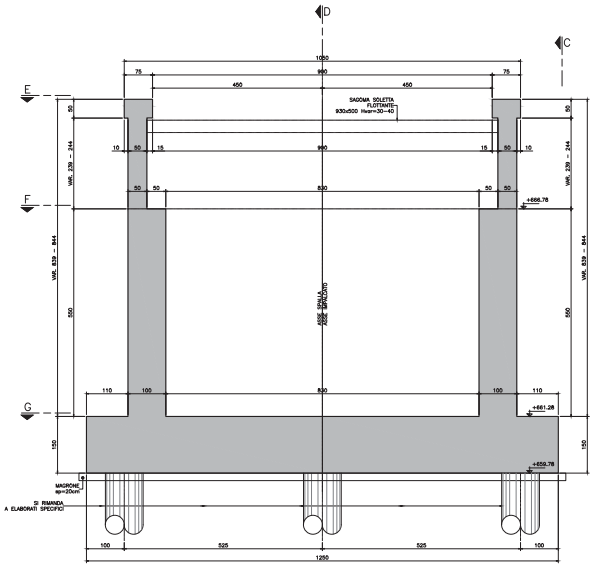

SEZIONE D–D
Scala 1:50

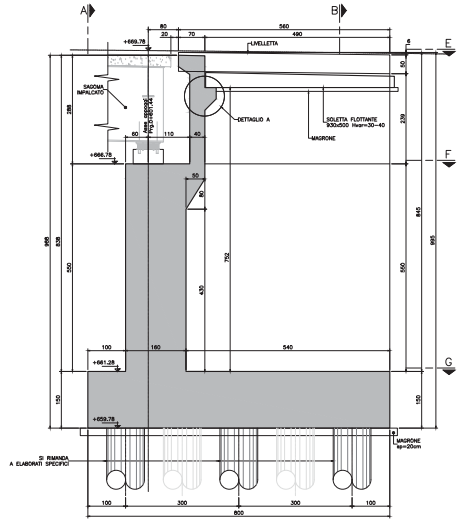

SEZIONE F–F
Scala 1:50

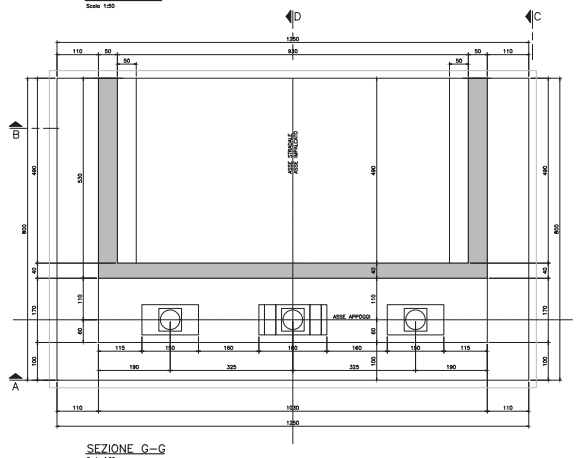

SEZIONE G–G
Scala 1:50

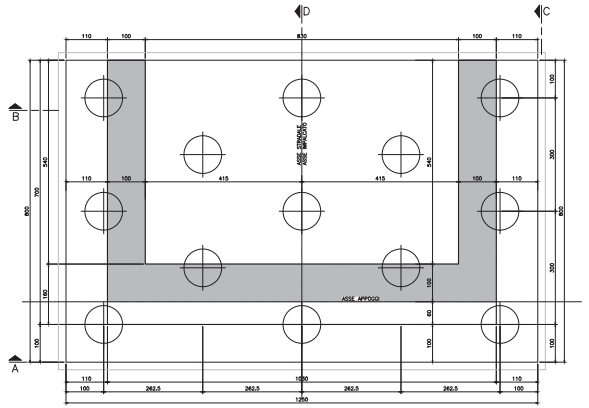

NOTA: PER LE CARATTERISTICHE DEI MATERIALI FARE RIFERIMENTO ALLA TAVOLA T00CV02STRDC02A

Anas GRUPPO FS ITALIANE — Direzione Progettazione e Realizzazione Lavori

S.S. 131 di "Carlo Felice"
Adeguamento e messa in sicurezza della S.S.131
Risoluzione dei nodi critici - 2° stralcio
dal km 108+300 al km 158+000

PROGETTO ESECUTIVO — CA284

R.T.I. di PROGETTAZIONE: Mandataria: PROITER; Mandante

PROGETTISTI:
Ing. Riccardo Formichi – Pro Iter srl (integratore prestazioni specialistiche)
Ordine Ing. di Milano n. 18045
Ing. Riccardo Formichi
Ordine Ing. di Milano n. 18045

IL GEOLOGO:
Dott. Geol. Massimo Mazzocconnis – Pro Iter srl
Albo Geol. Lombardia n. 1767

COORDINATORE PER LA SICUREZZA IN FASE DI PROGETTAZIONE
Ing. Diego Cecchinelli
Ordine Ing. di Milano n. 15813

VISTO IL RESP. DEL PROCEDIMENTO
Dott. Ing. Salvatore FRASCA

PROTOCOLLO | DATA

OPERE D'ARTE MAGGIORI
Svincolo di Mulargia-Macomer. Cavalcavia al km 148+500 - CV02 SU V02
Spalla B e fondazioni: Carpenteria

CODICE PROGETTO	NOME FILE	REVISIONE	SCALA:
PROGETTO: LOTTO LS2 E 1901	T00CV02STRCP04B.pdf	B	1:50
CODICE ELAB.	T00CV02STRCP04		

REV.	DESCRIZIONE	DATA	REDATTO	VERIFICATO	APPROVATO
D					
C					
B	REVISIONE PERISTRUTTORIA, VERIFICA E CONTROLLI(LGS.50/11	Aprile 2021	Nome	Nome	Nome
A	EMISSIONE	Marzo 2020	Firma	Firma	Firma